



Anas SpA
Direzione Centrale Progettazione

CUP F2602000340001 CIG 652449686B



GARA CA 08/15 - NUOVA SS 554 CAGLIARITANA
ADEGUAMENTO DELL'ASSE ATTREZZATO URBANO ED ELIMINAZIONE
DELLE INTERSEZIONI A RASO DAL KM 1+500 AL KM 11+850

PROGETTO DEFINITIVO

SVINCOLI

PROGETTO STRADALE

ROTATORIA SELARGIUS OVEST - km.7+100 (SV04)

Quaderno delle sezioni

CODICE PROGETTO			CODICE ELABORATO					SCALA	DATA	26.3
progetto	liv.	numero	campo 1	campo 2	campo 3	campo 4	rev			
D P C A 0 6	D	1 5 0 1	V 0 4	P S 0 6	T R A	S Z 0 1	B	1:200	30/11/19	

CONCORRENTE:



PROGETTISTA INDICATO COSTITUENDO R.T.P.

Capogruppo Mandataria R.T.P.



Mandante




Mandante

ING. FRANCESCA LEO

RESPONSABILE DELL'INTEGRAZIONE
FRA LE PRESTAZIONI SPECIALISTICHE
Ing. Paolo Cucino


RESPONSABILE ELABORATO
Ing. Paolo Cucino

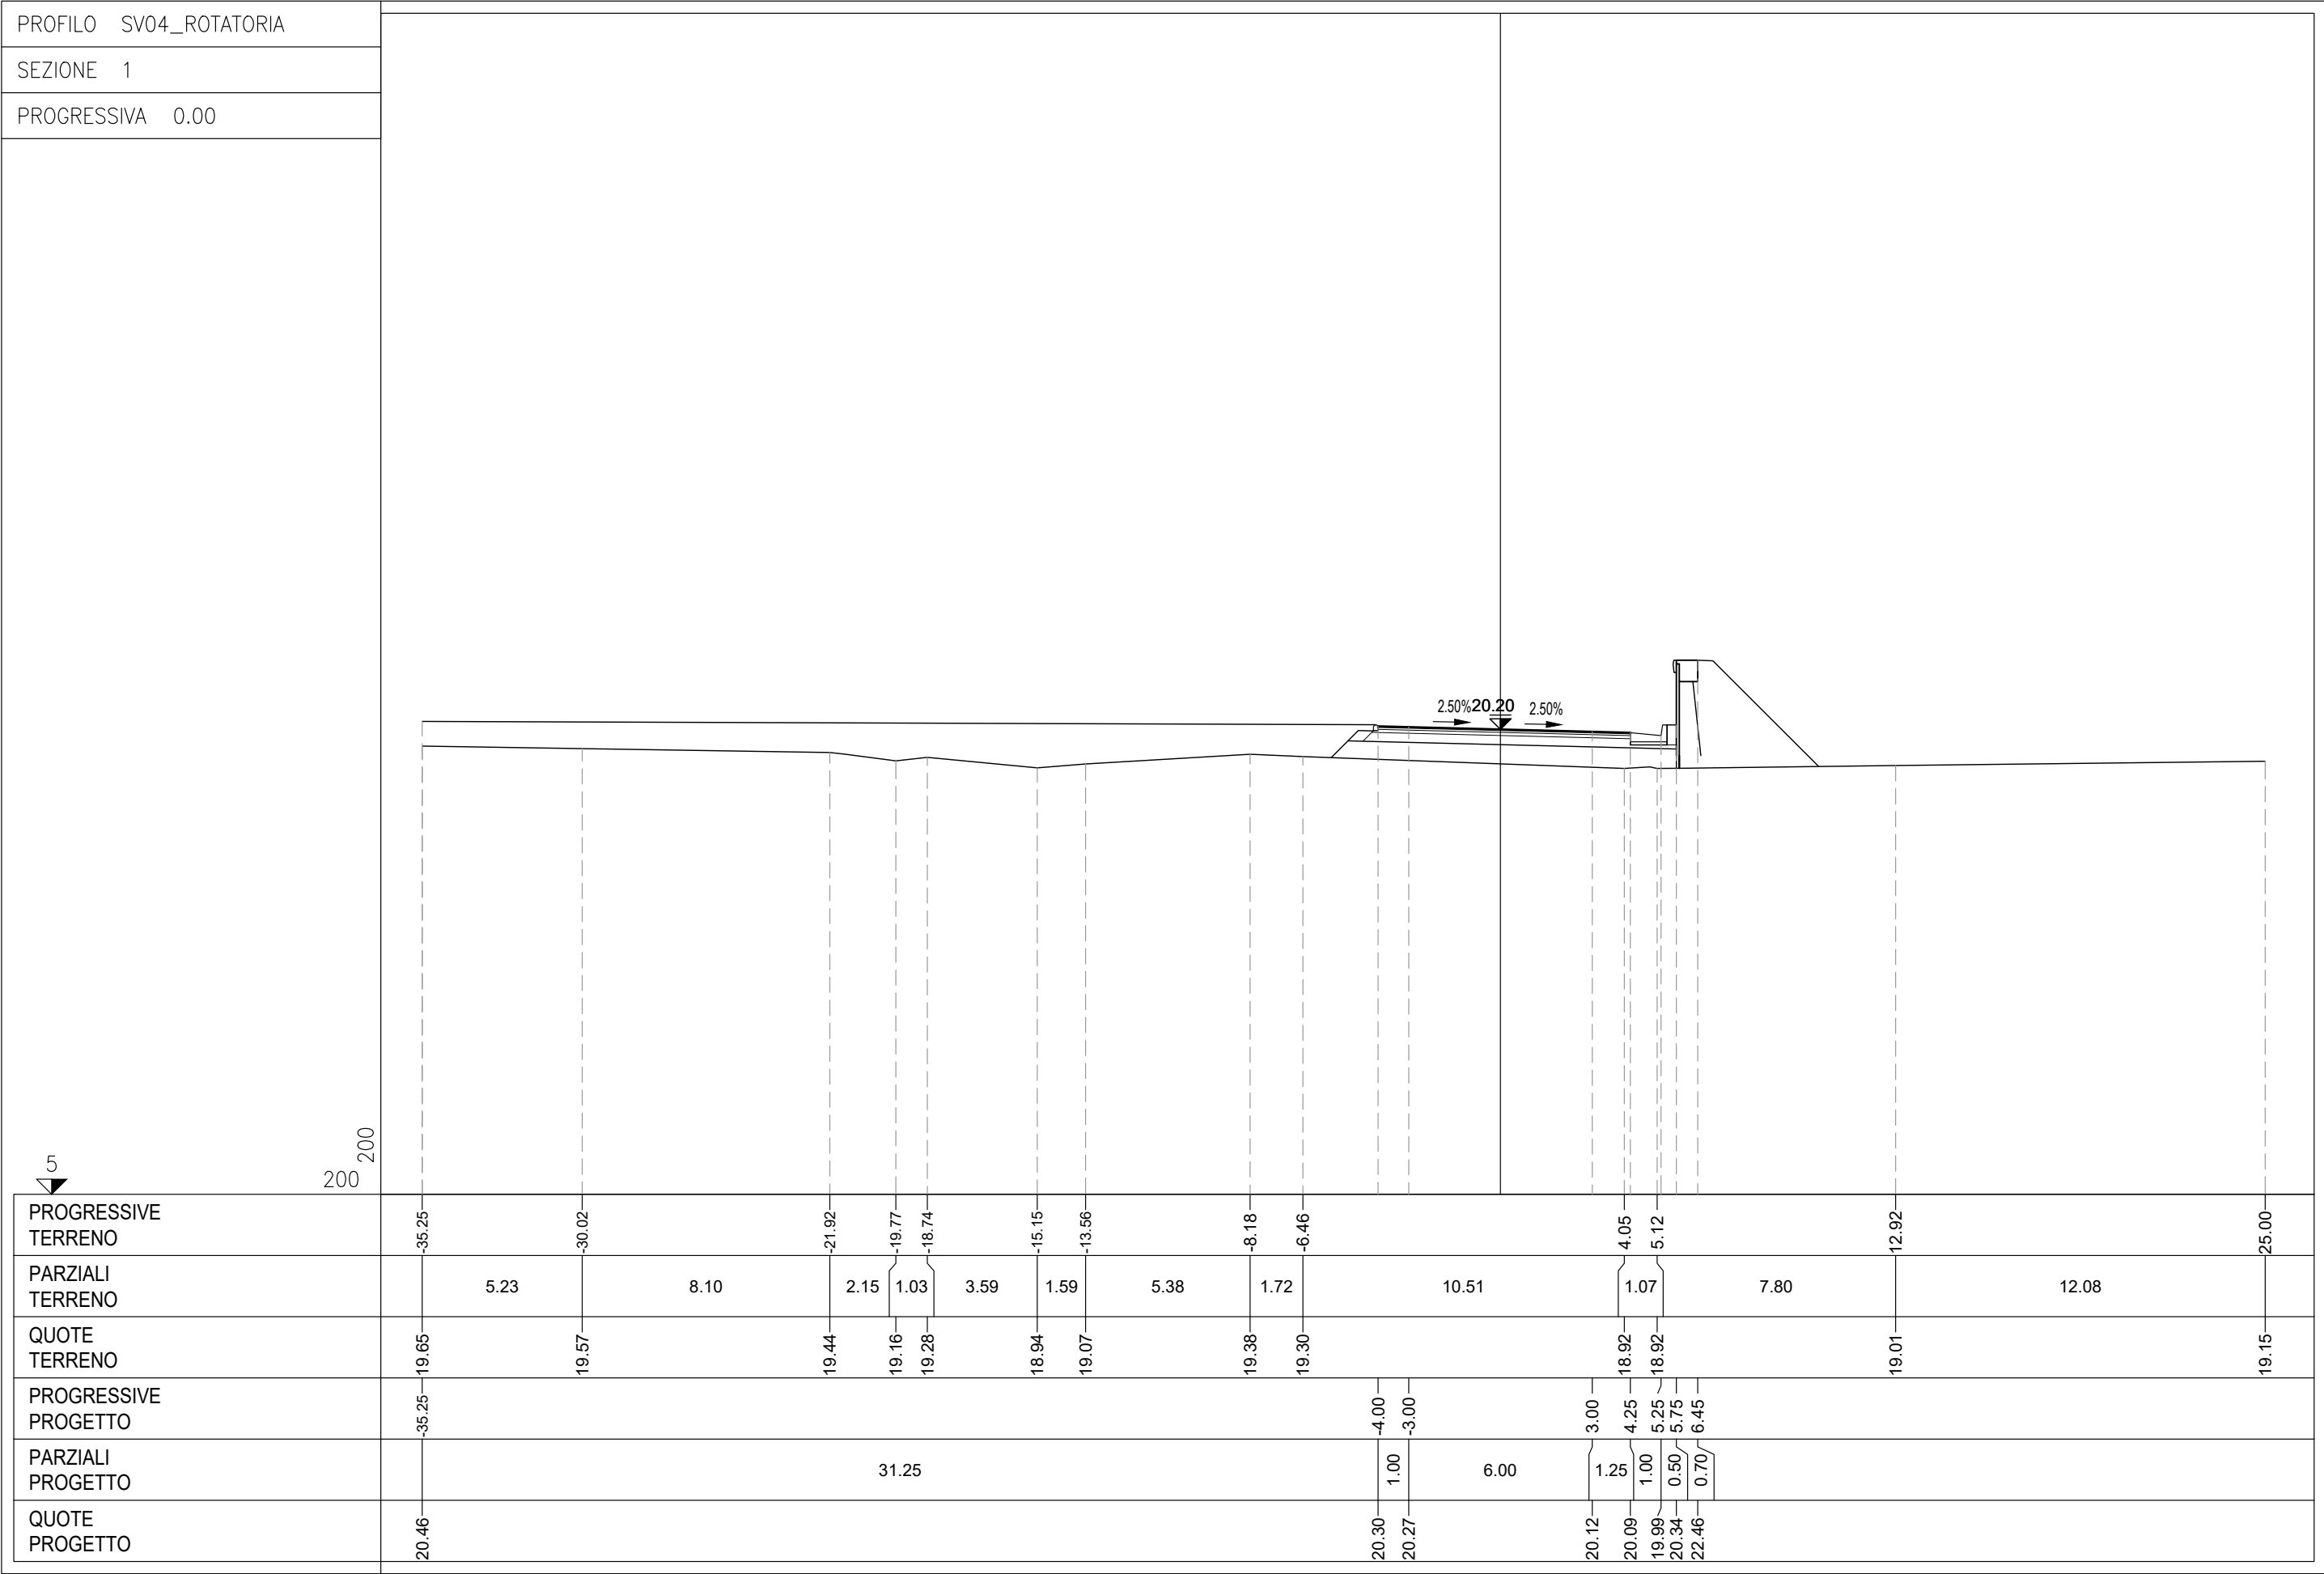


5

200 200

PROFILO	SV04_ROTATORIA
SEZIONE	2
PROGRESSIVA	20.00

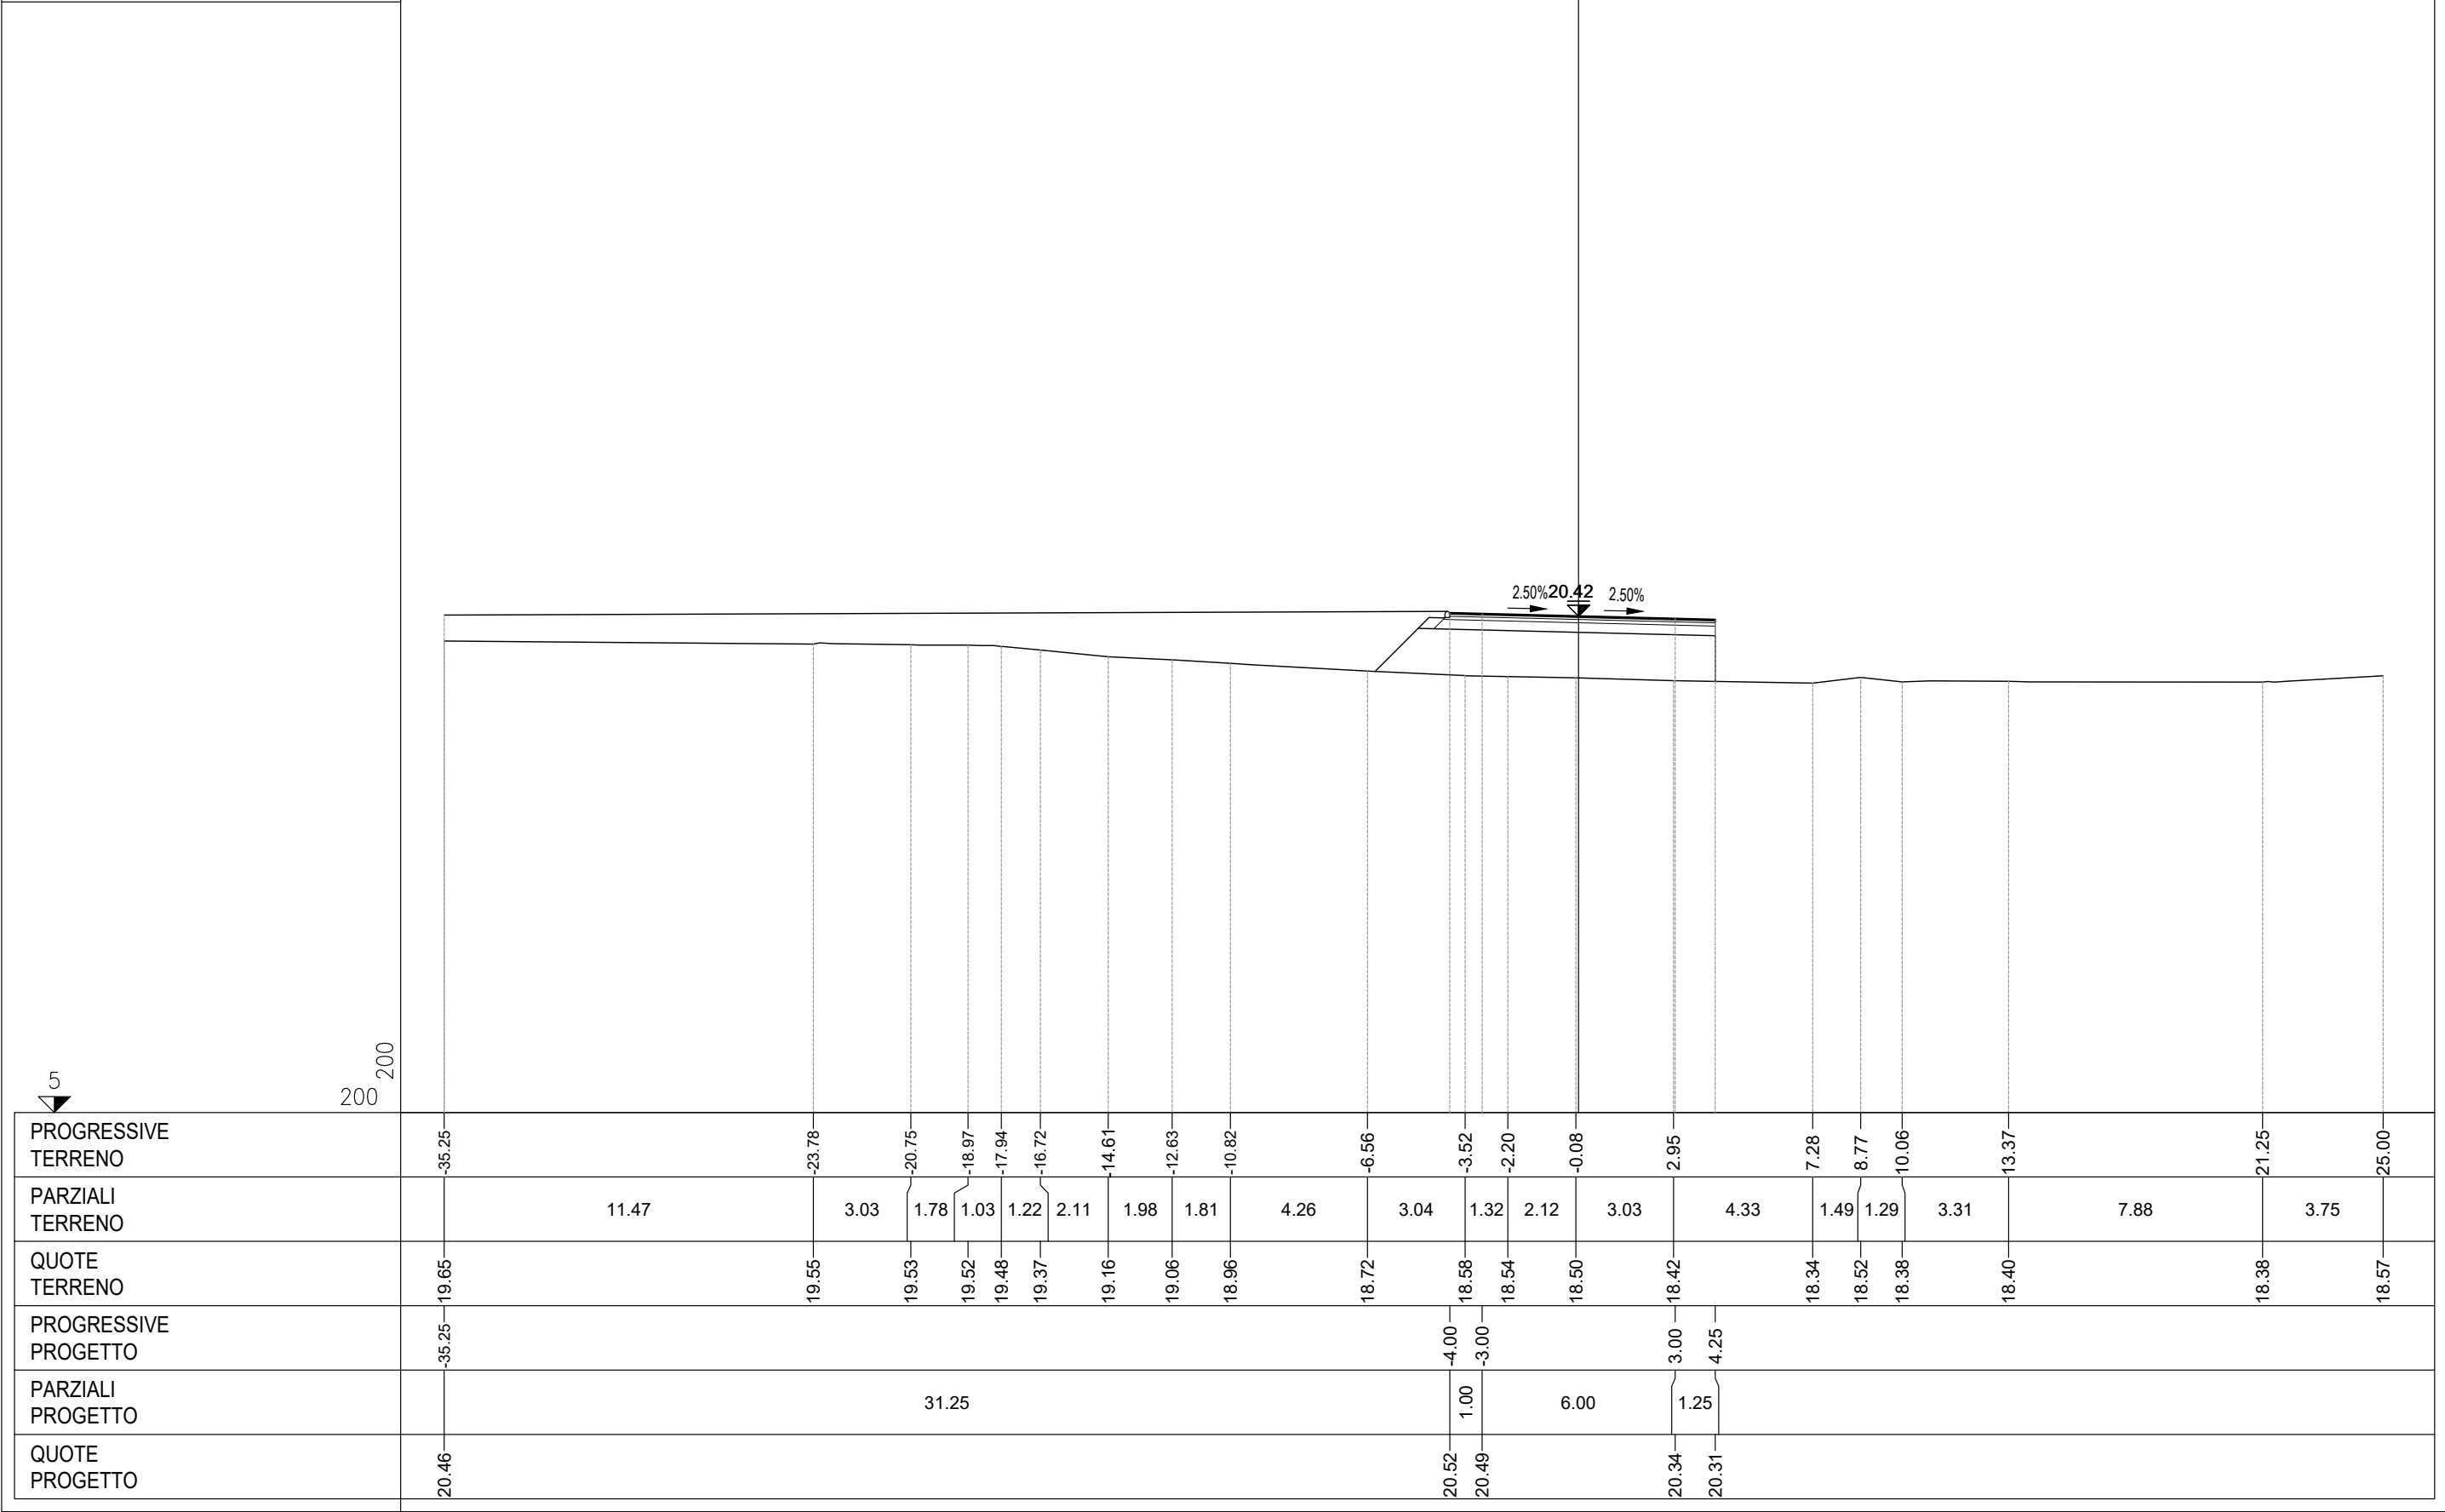


PROFILO	SV04_ROTATORIA
SEZIONE	2bis
PROGRESSIVA	30.61

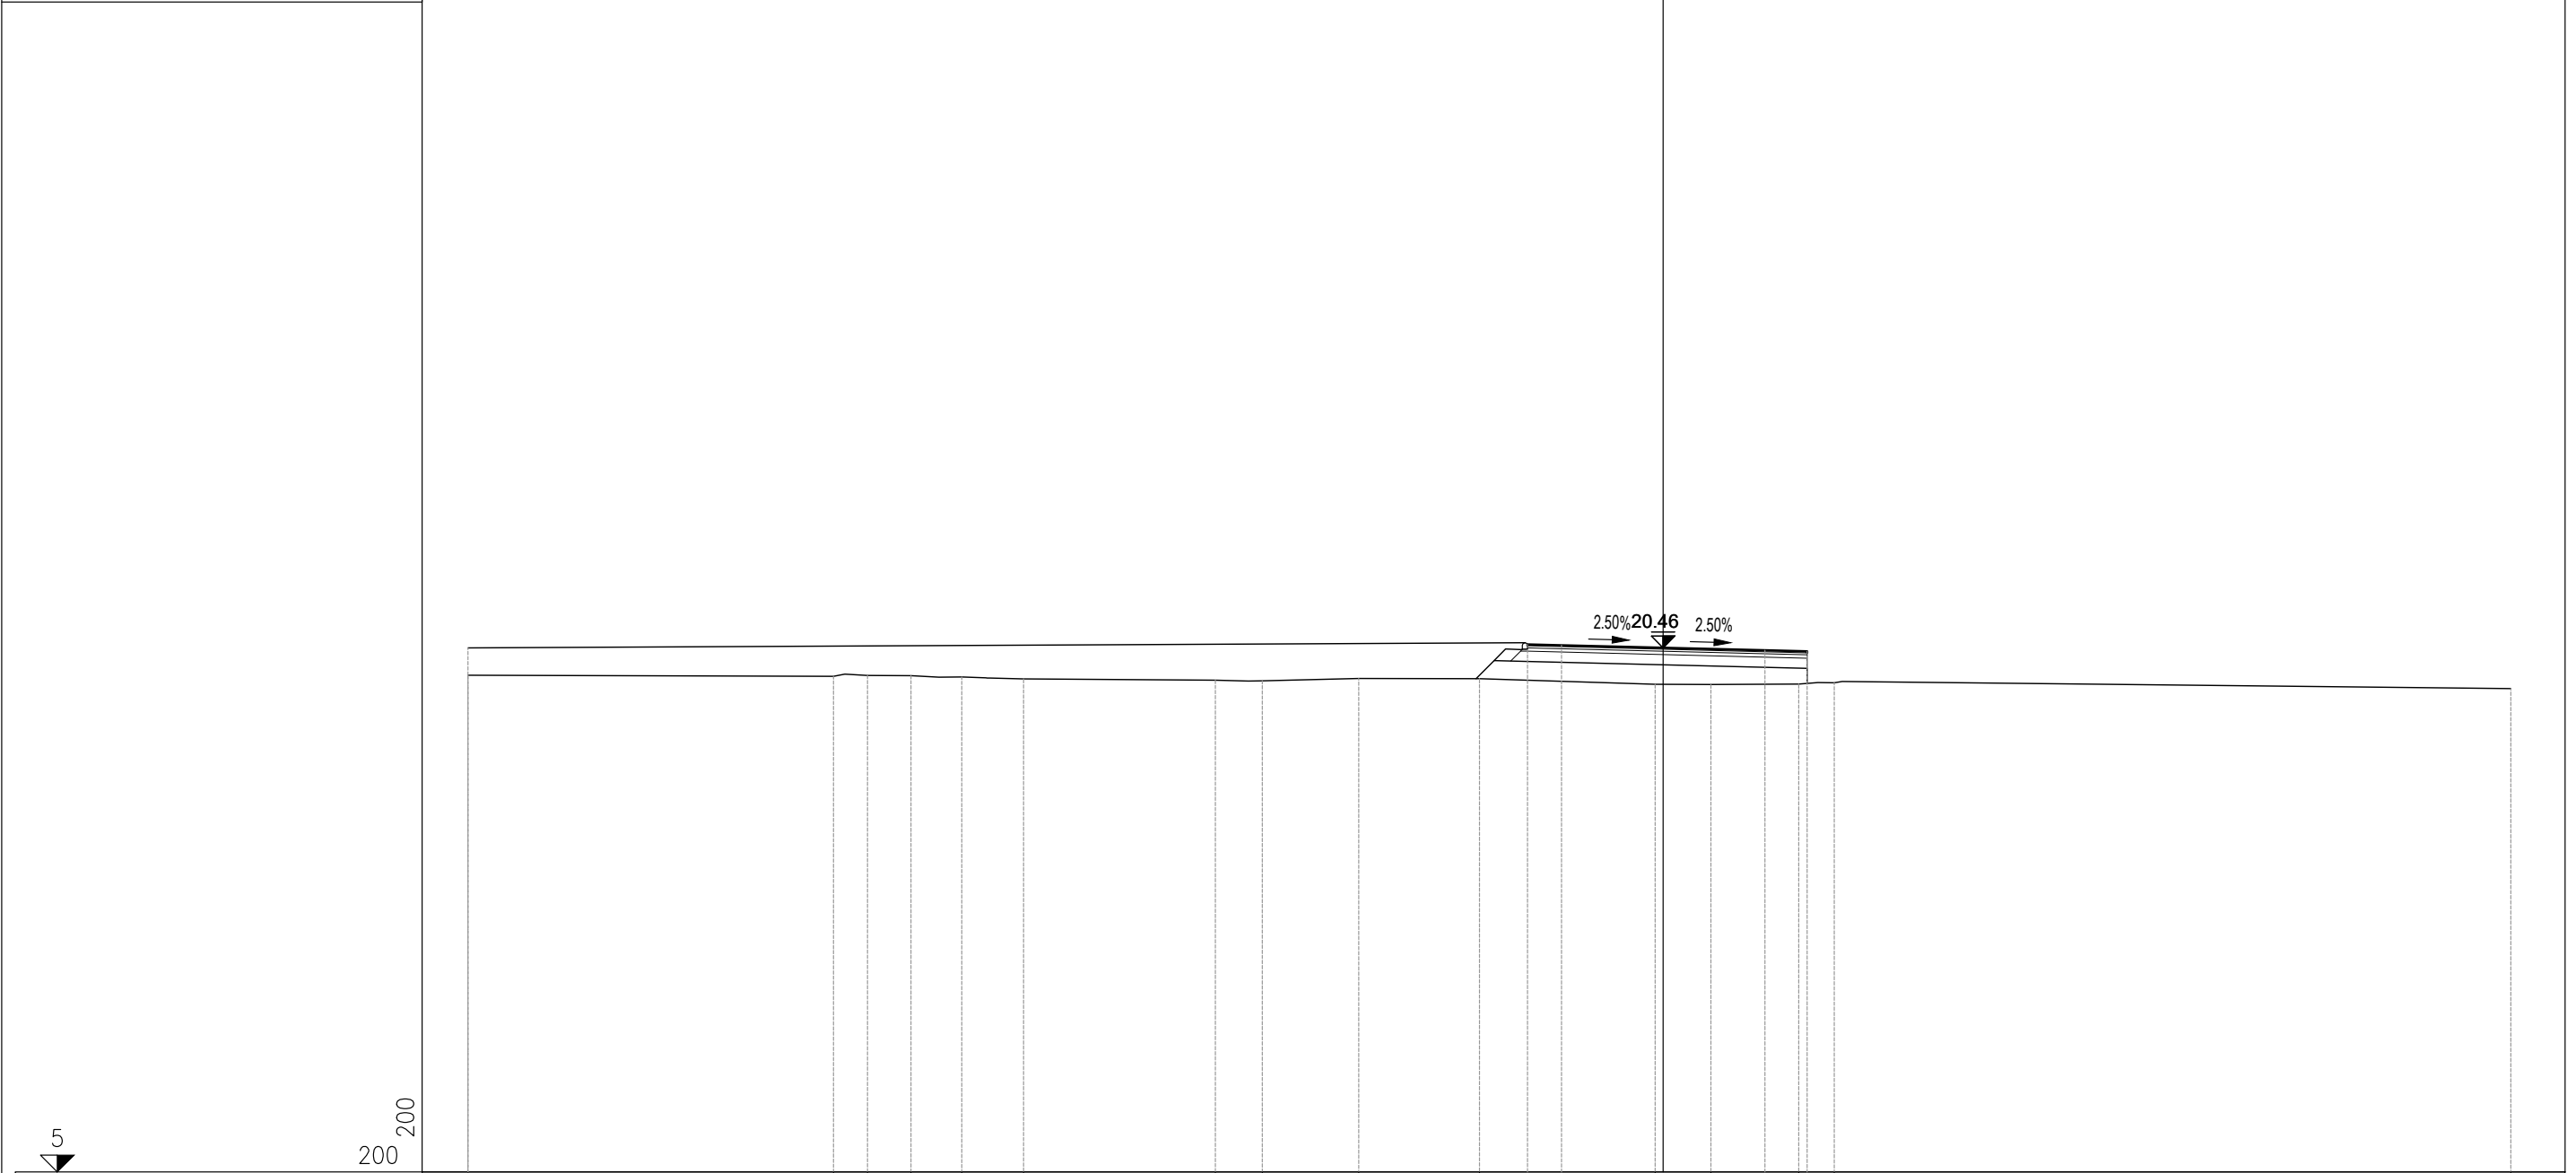


PROGRESSIVE TERRENO	-35.25	-24.47	-23.47	-22.19	-20.69	-18.87		-13.21	-11.82	-8.98	-5.42		-0.23	1.41	4.00	5.05		25.00
PARZIALI TERRENO		10.78	1.00	1.28	1.50	1.82	5.66	1.39	2.84	3.56	5.19	1.64	2.59	1.05		19.95		
QUOTE TERRENO	-19.65	19.62	19.65	19.64	19.60	19.54		19.51	19.48	19.55	19.55		19.38	19.38	19.39	19.43		19.25
PROGRESSIVE PROGETTO	-35.25										-4.00	-3.00		3.00	4.25			
PARZIALI PROGETTO						31.25					1.00	6.00		1.25				
QUOTE PROGETTO	20.46										20.56	20.53		20.38	20.35			

PROFILO	SV04_ROTATORIA
SEZIONE	3
PROGRESSIVA	40.00

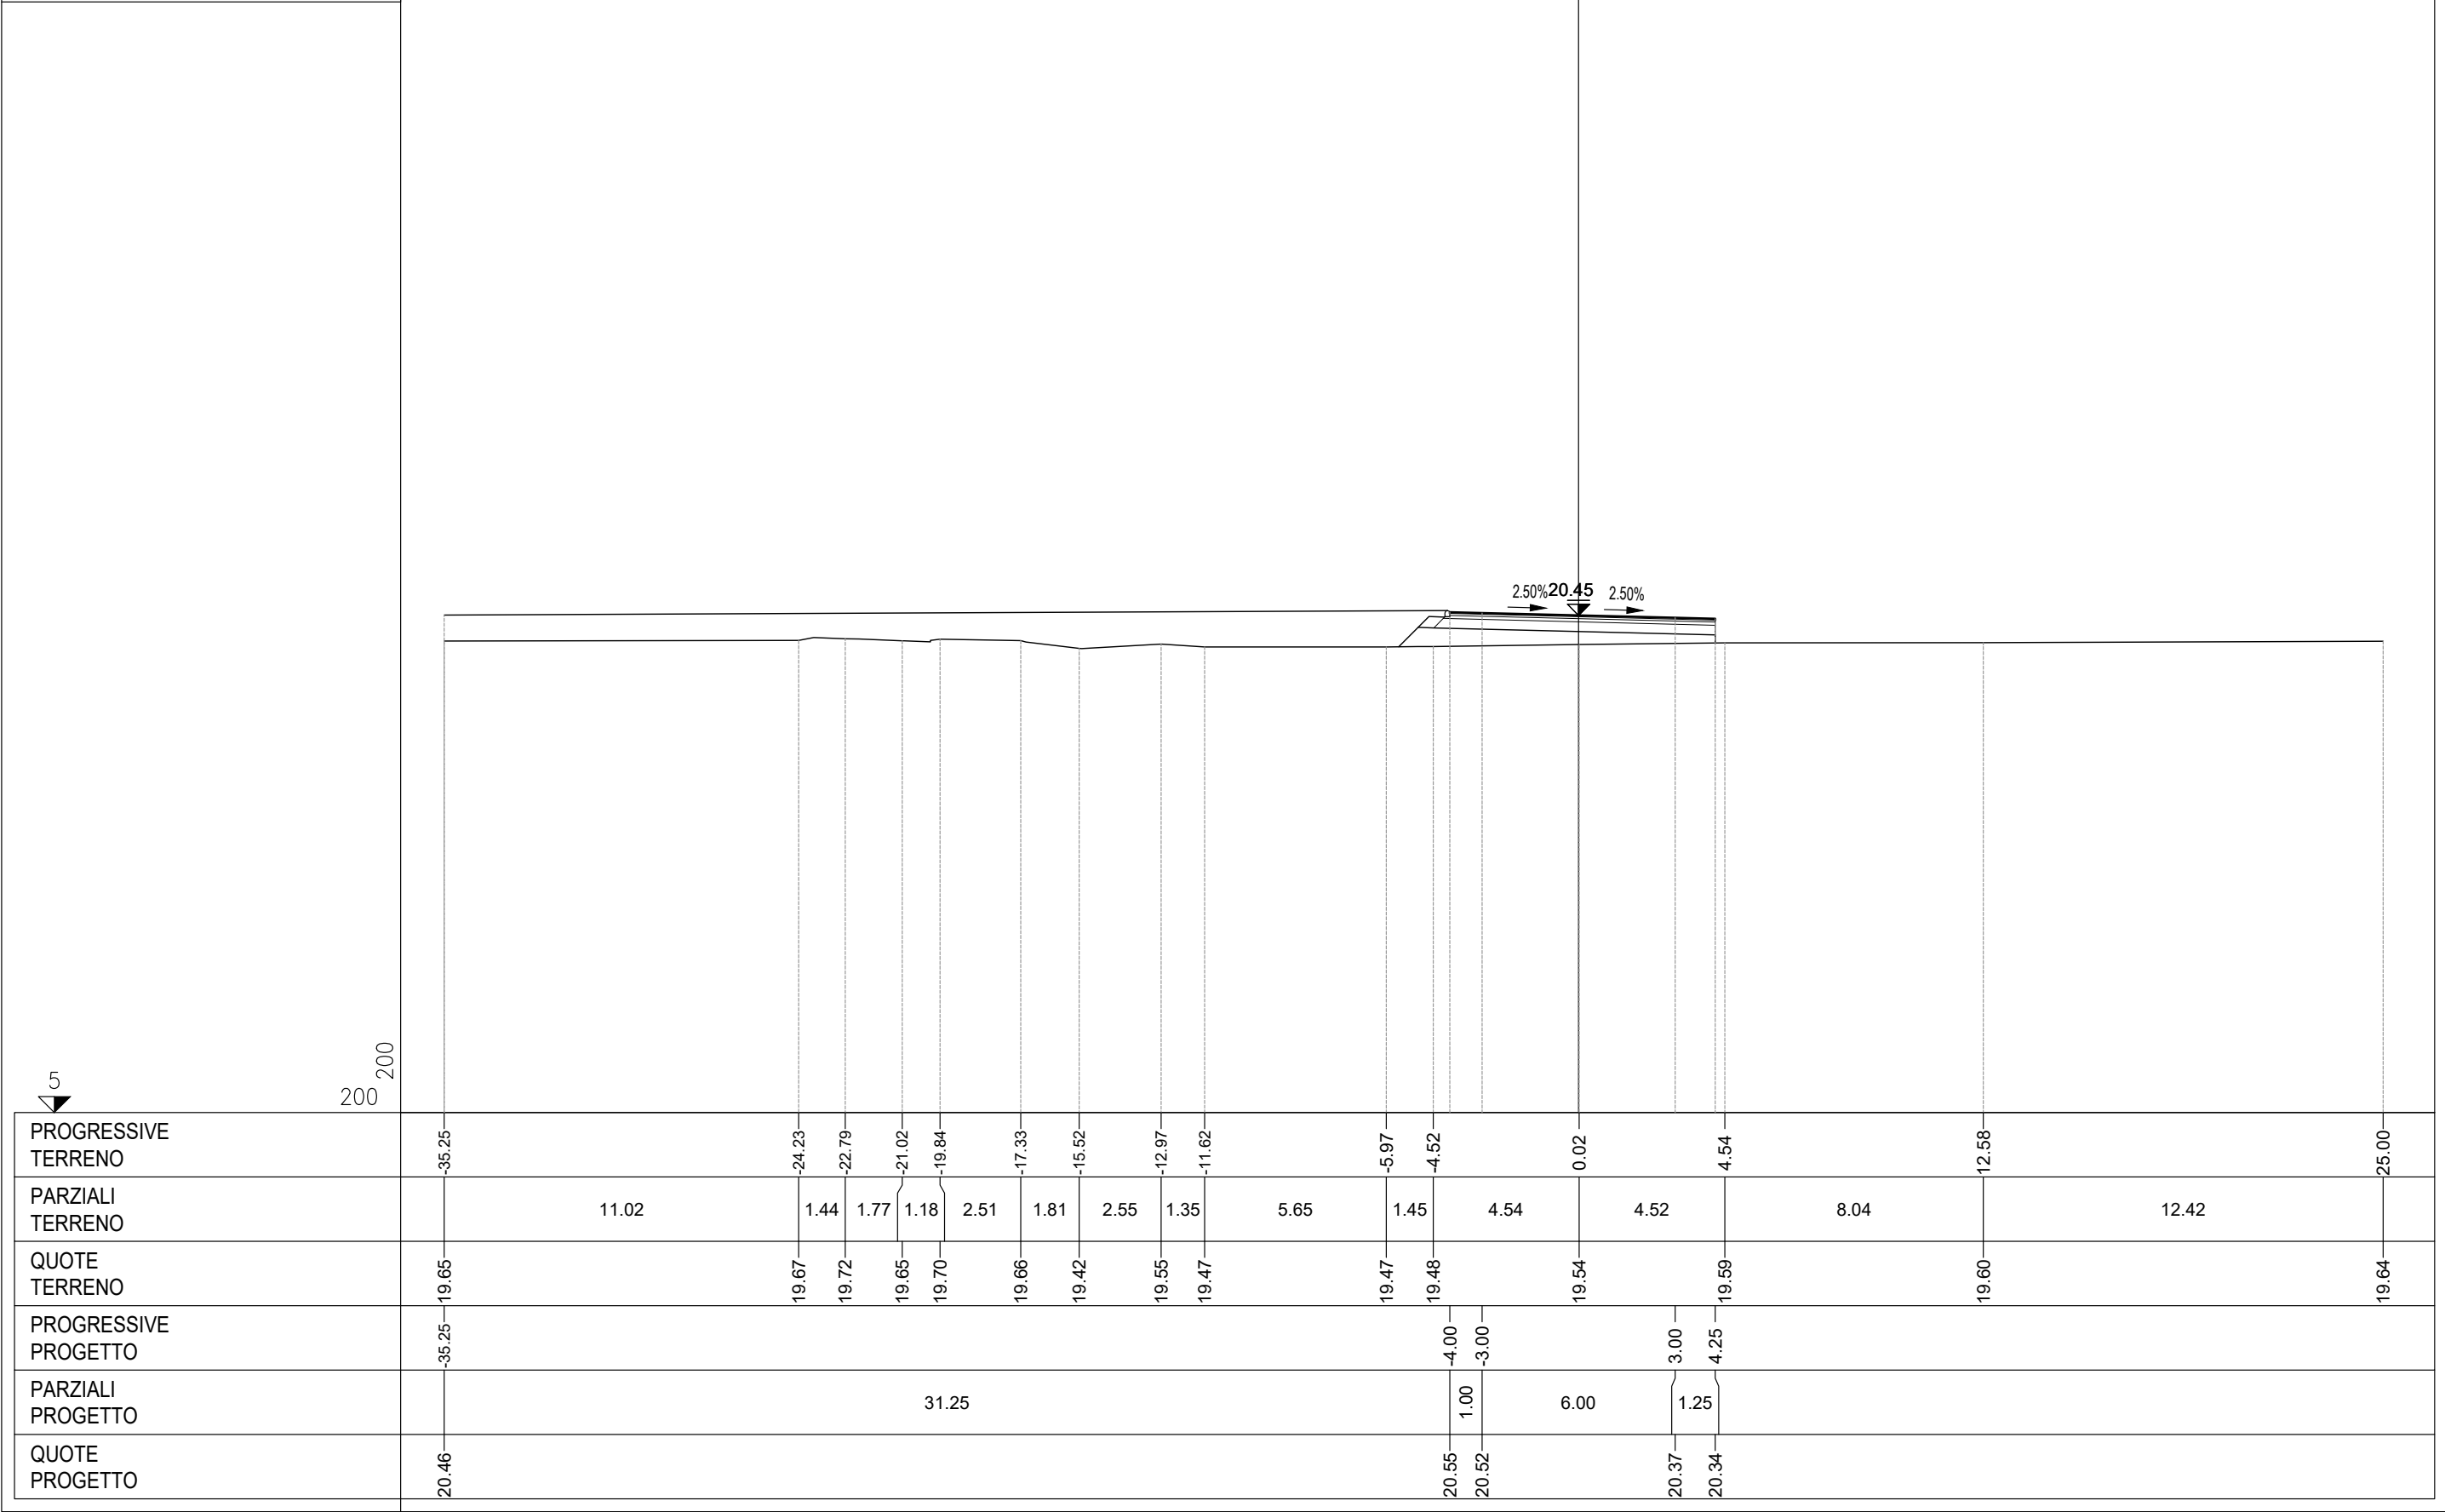


PROFILO	SV04_ROTATORIA
SEZIONE	4
PROGRESSIVA	60.00

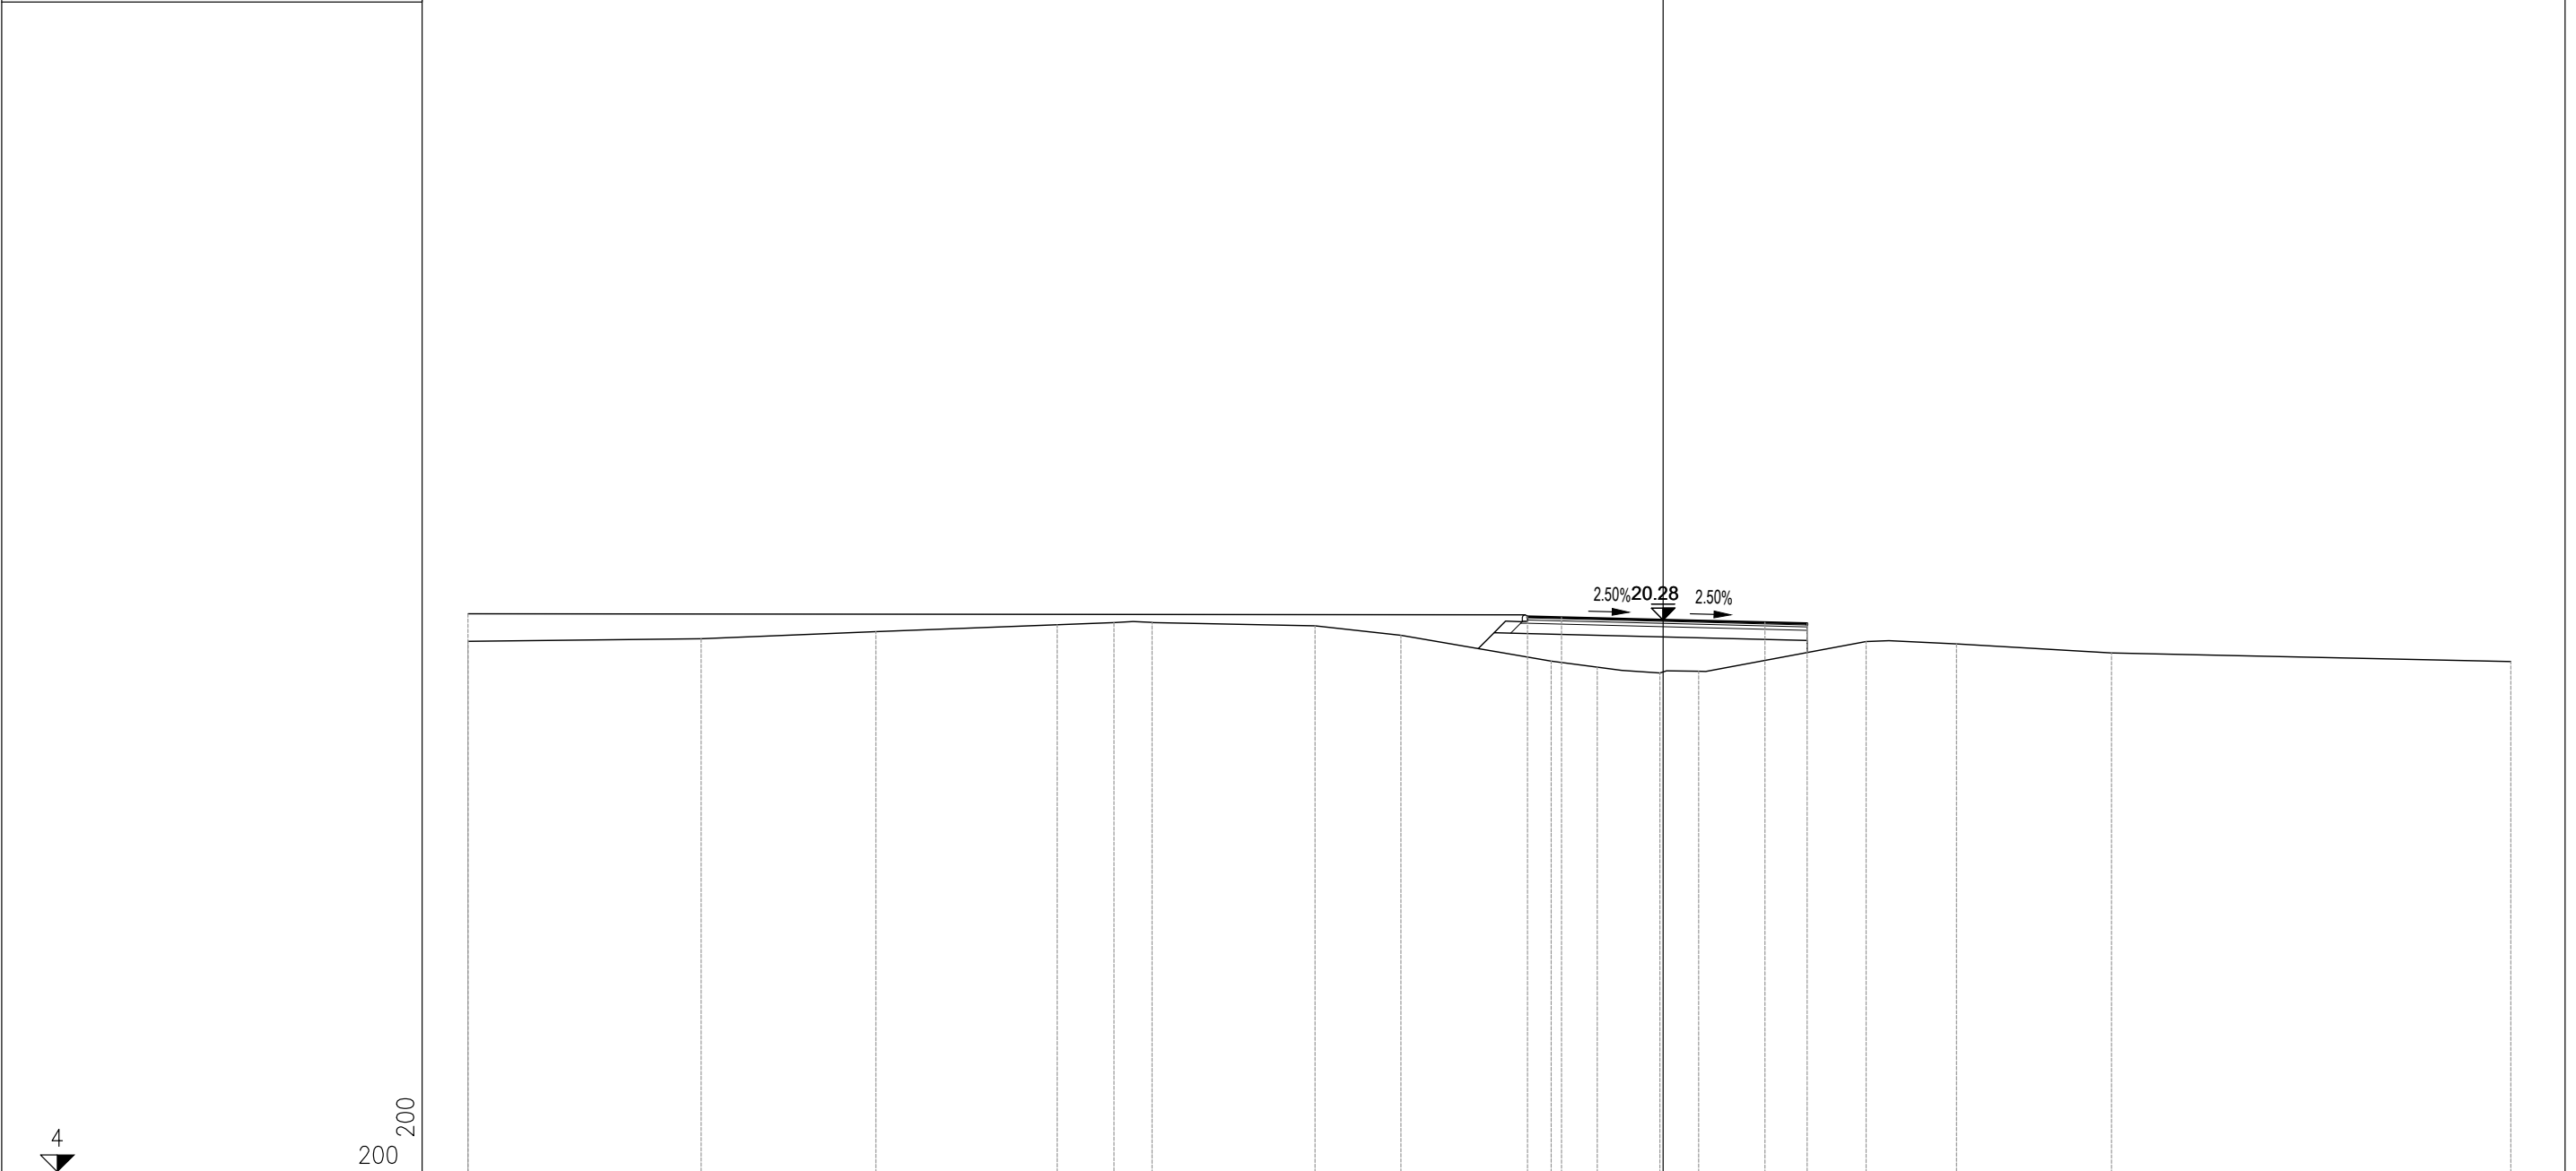


PROGRESSIVE TERRENO	-35.25	-28.37	-23.22	-17.87	-16.19	-15.07	-10.27	-7.73	-3.30	-1.94	-0.10	1.05	5.99	8.65	13.22	25.00
PARZIALI TERRENO	6.88	5.15	5.35	1.68	1.12	4.80	2.54	4.43	1.36	1.84	1.15	4.94	2.66	4.57	11.78	
QUOTE TERRENO	19.65	19.72	19.93	20.14	20.20	20.20	20.10	19.82	19.06	18.88	18.71	18.76	19.64	19.57	19.30	19.05
PROGRESSIVE PROGETTO	-35.25								-4.00	-3.00		3.00	4.25			
PARZIALI PROGETTO				31.25					1.00		6.00	1.25				
QUOTE PROGETTO	20.46								20.38	20.35		20.20	20.17			

PROFILO	SV04_ROTATORIA
SEZIONE	5
PROGRESSIVA	80.00

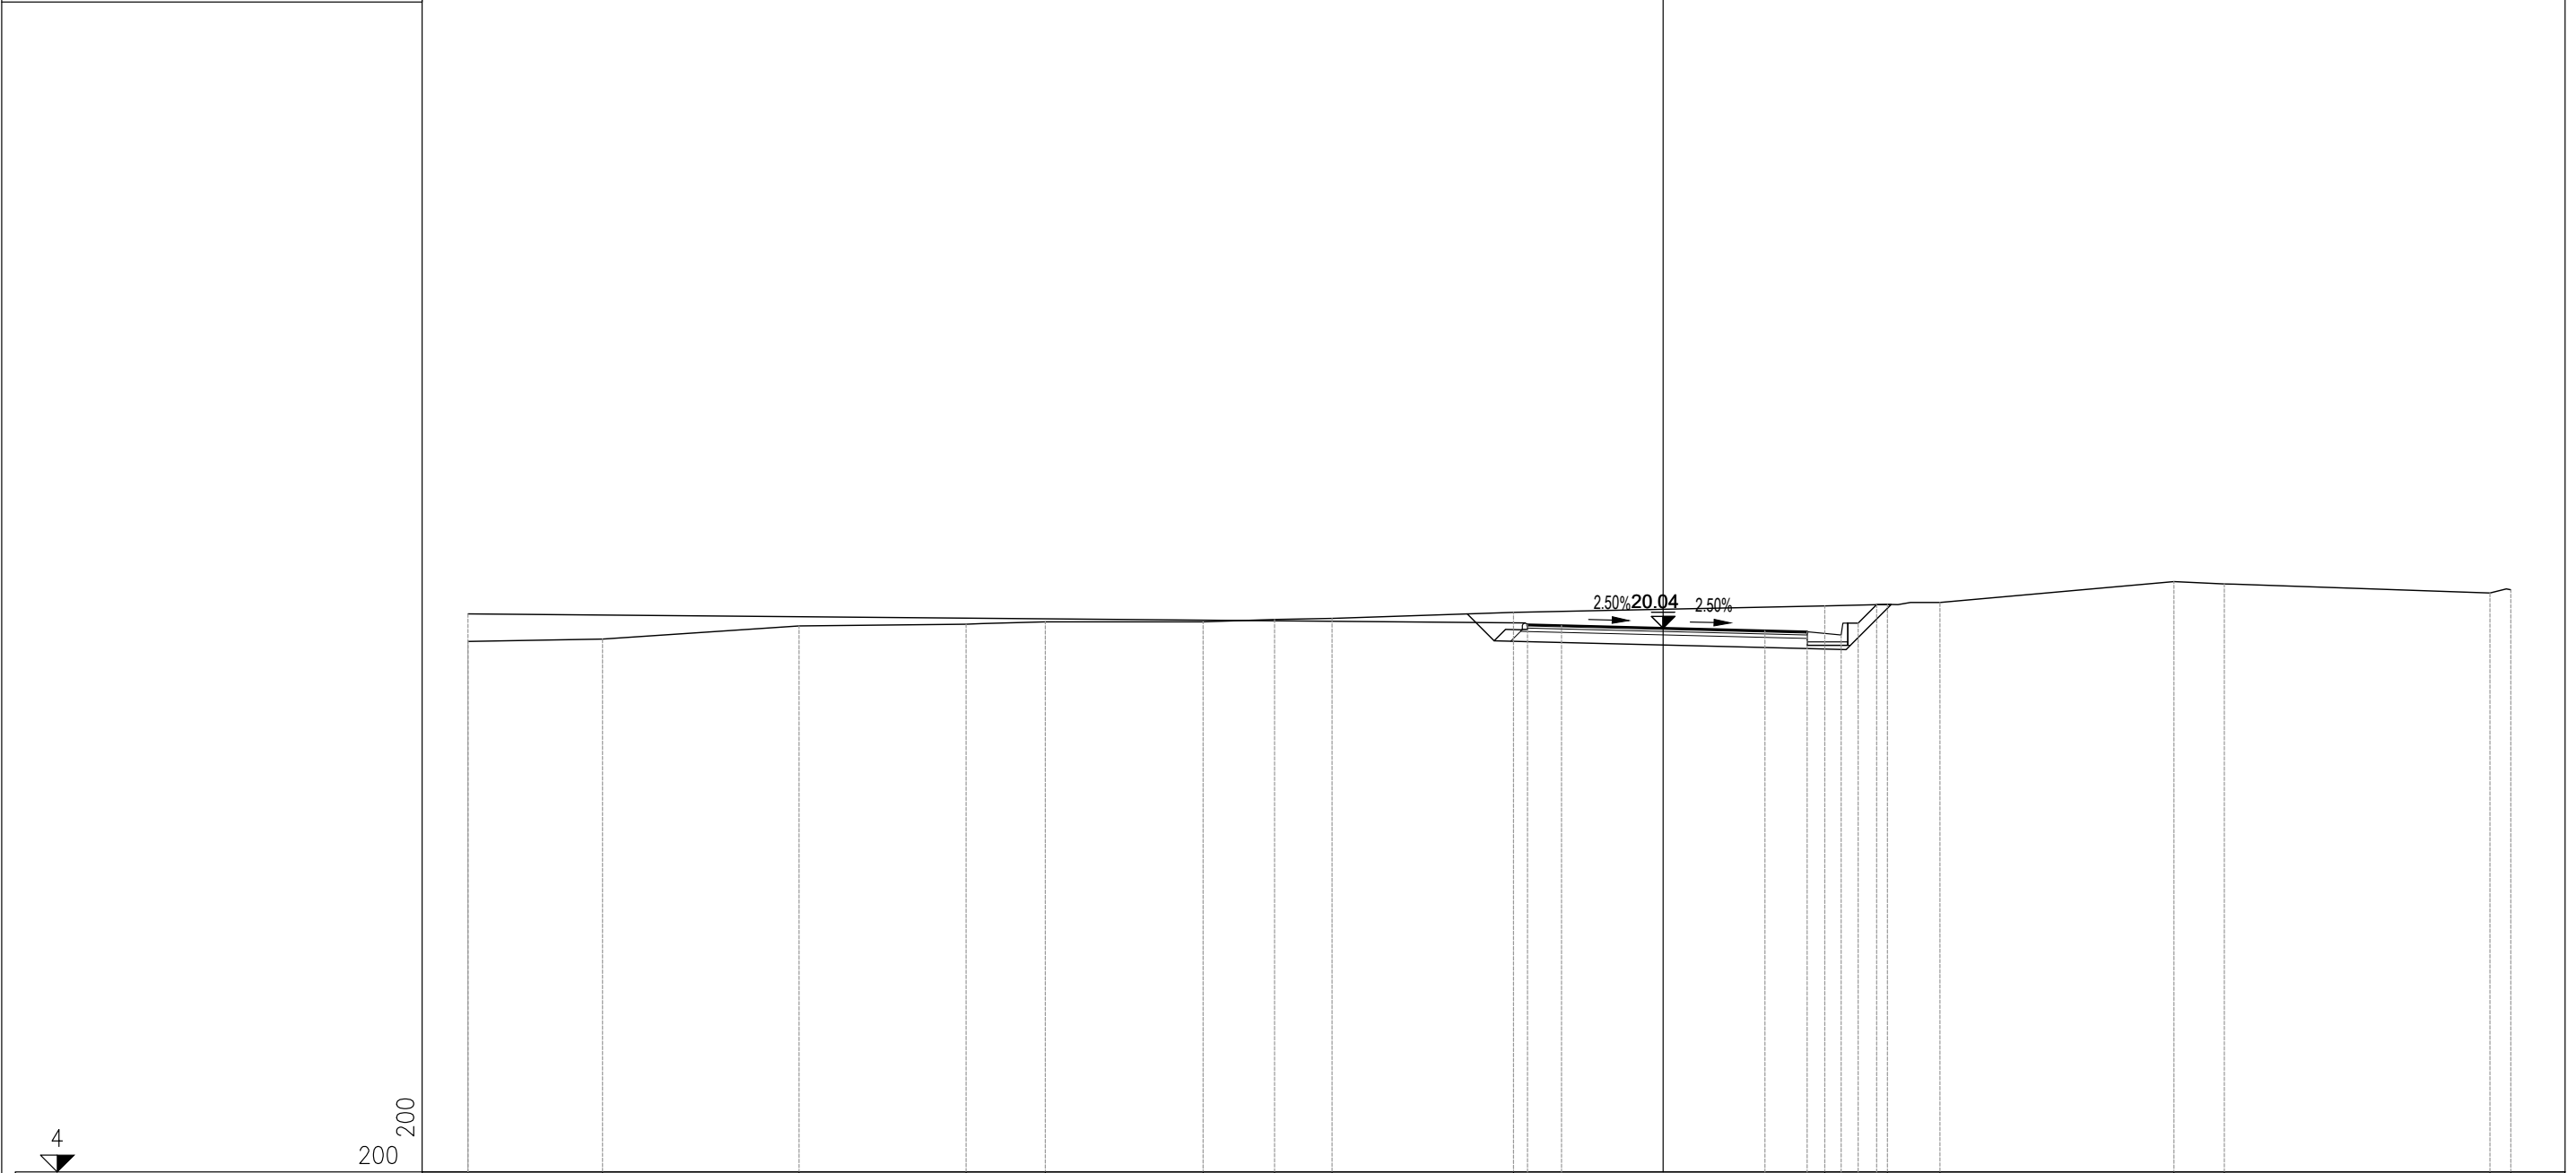


PROGRESSIVE TERRENO	-35.25	-31.28	-25.49	-20.56	-18.22	-13.57	-11.46	-9.77	-4.41		4.77	6.61	8.17		15.07	16.55	24.39	25.00
PARZIALI TERRENO	3.97	5.79	4.93	2.34	4.65	2.11	1.69	5.36	9.18	1.84	1.56	6.90	1.48	7.84	0.61			
QUOTE TERRENO	19.65	19.71	20.10	20.16	20.22	20.23	20.29	20.33	20.50		20.69	20.74	20.79		21.41	21.34	21.08	21.17
PROGRESSIVE PROGETTO	-35.25								-4.00	-3.00	3.00	4.25	5.25	5.75	6.30			
PARZIALI PROGETTO	31.25								1.00	6.00	1.25	1.00	0.50	0.55				
QUOTE PROGETTO	20.46								20.14	20.11	19.96	19.93	19.83	20.18	20.73			

PROFILO	SV04_ROTATORIA
SEZIONE	6
PROGRESSIVA	100.00

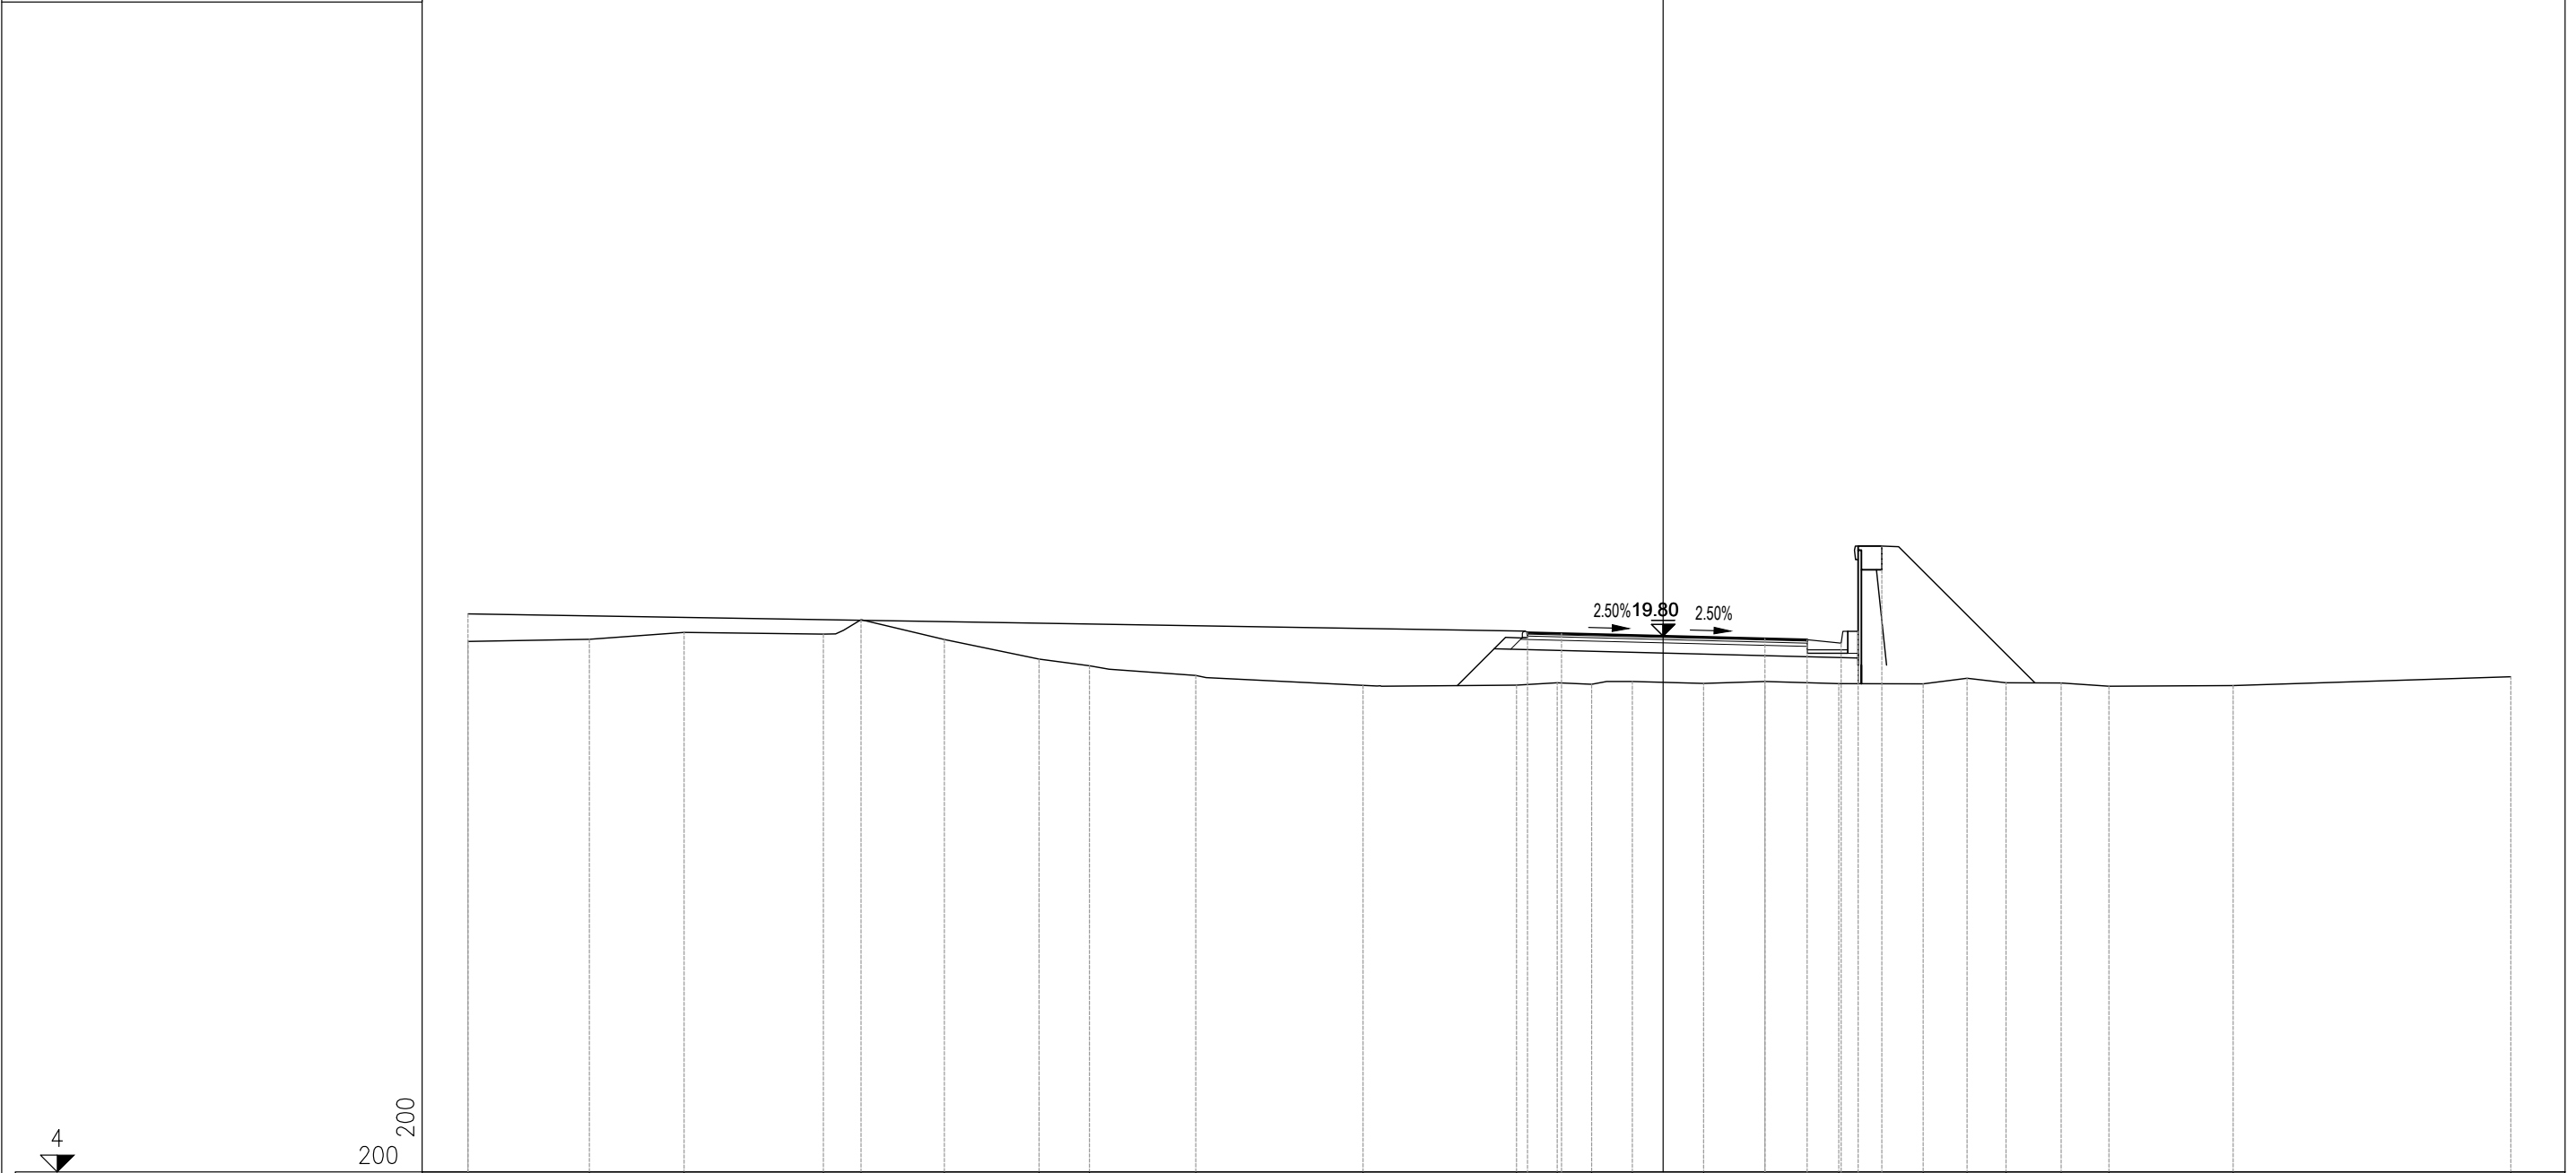


PROGRESSIVE TERRENO	-35.25	-31.67	-28.87	-24.77	-23.66	-21.20	-18.41	-16.92	-13.78	-8.85	-4.32	-3.12	-2.11	-0.91	1.19	3.00	5.18	7.67	8.96	10.12	11.74	13.15	16.81	25.00
PARZIALI TERRENO	3.58	2.80	4.10	1.11	2.46	2.79	1.49	3.14	4.93	4.53	1.20	1.01	1.20	2.10	1.81	2.18	2.49	1.29	1.16	1.62	1.41	3.66	8.19	
QUOTE TERRENO	19.65	19.71	19.91	19.86	20.29	19.70	19.13	18.93	18.64	18.35	18.36	18.42	18.38	18.47	18.41	18.46	18.40	18.40	18.56	18.43	18.42	18.33	18.34	18.60
PROGRESSIVE PROGETTO	-35.25										-4.00	-3.00				3.00	4.25	5.25	5.75	6.45				
PARZIALI PROGETTO						31.25					1.00		6.00			1.25	1.00	0.50	0.70					
QUOTE PROGETTO	20.46										19.90	19.88				19.73	19.70	19.60	19.95	22.46				

PROFILO	SV04_ROTATORIA
SEZIONE	7
PROGRESSIVA	120.00

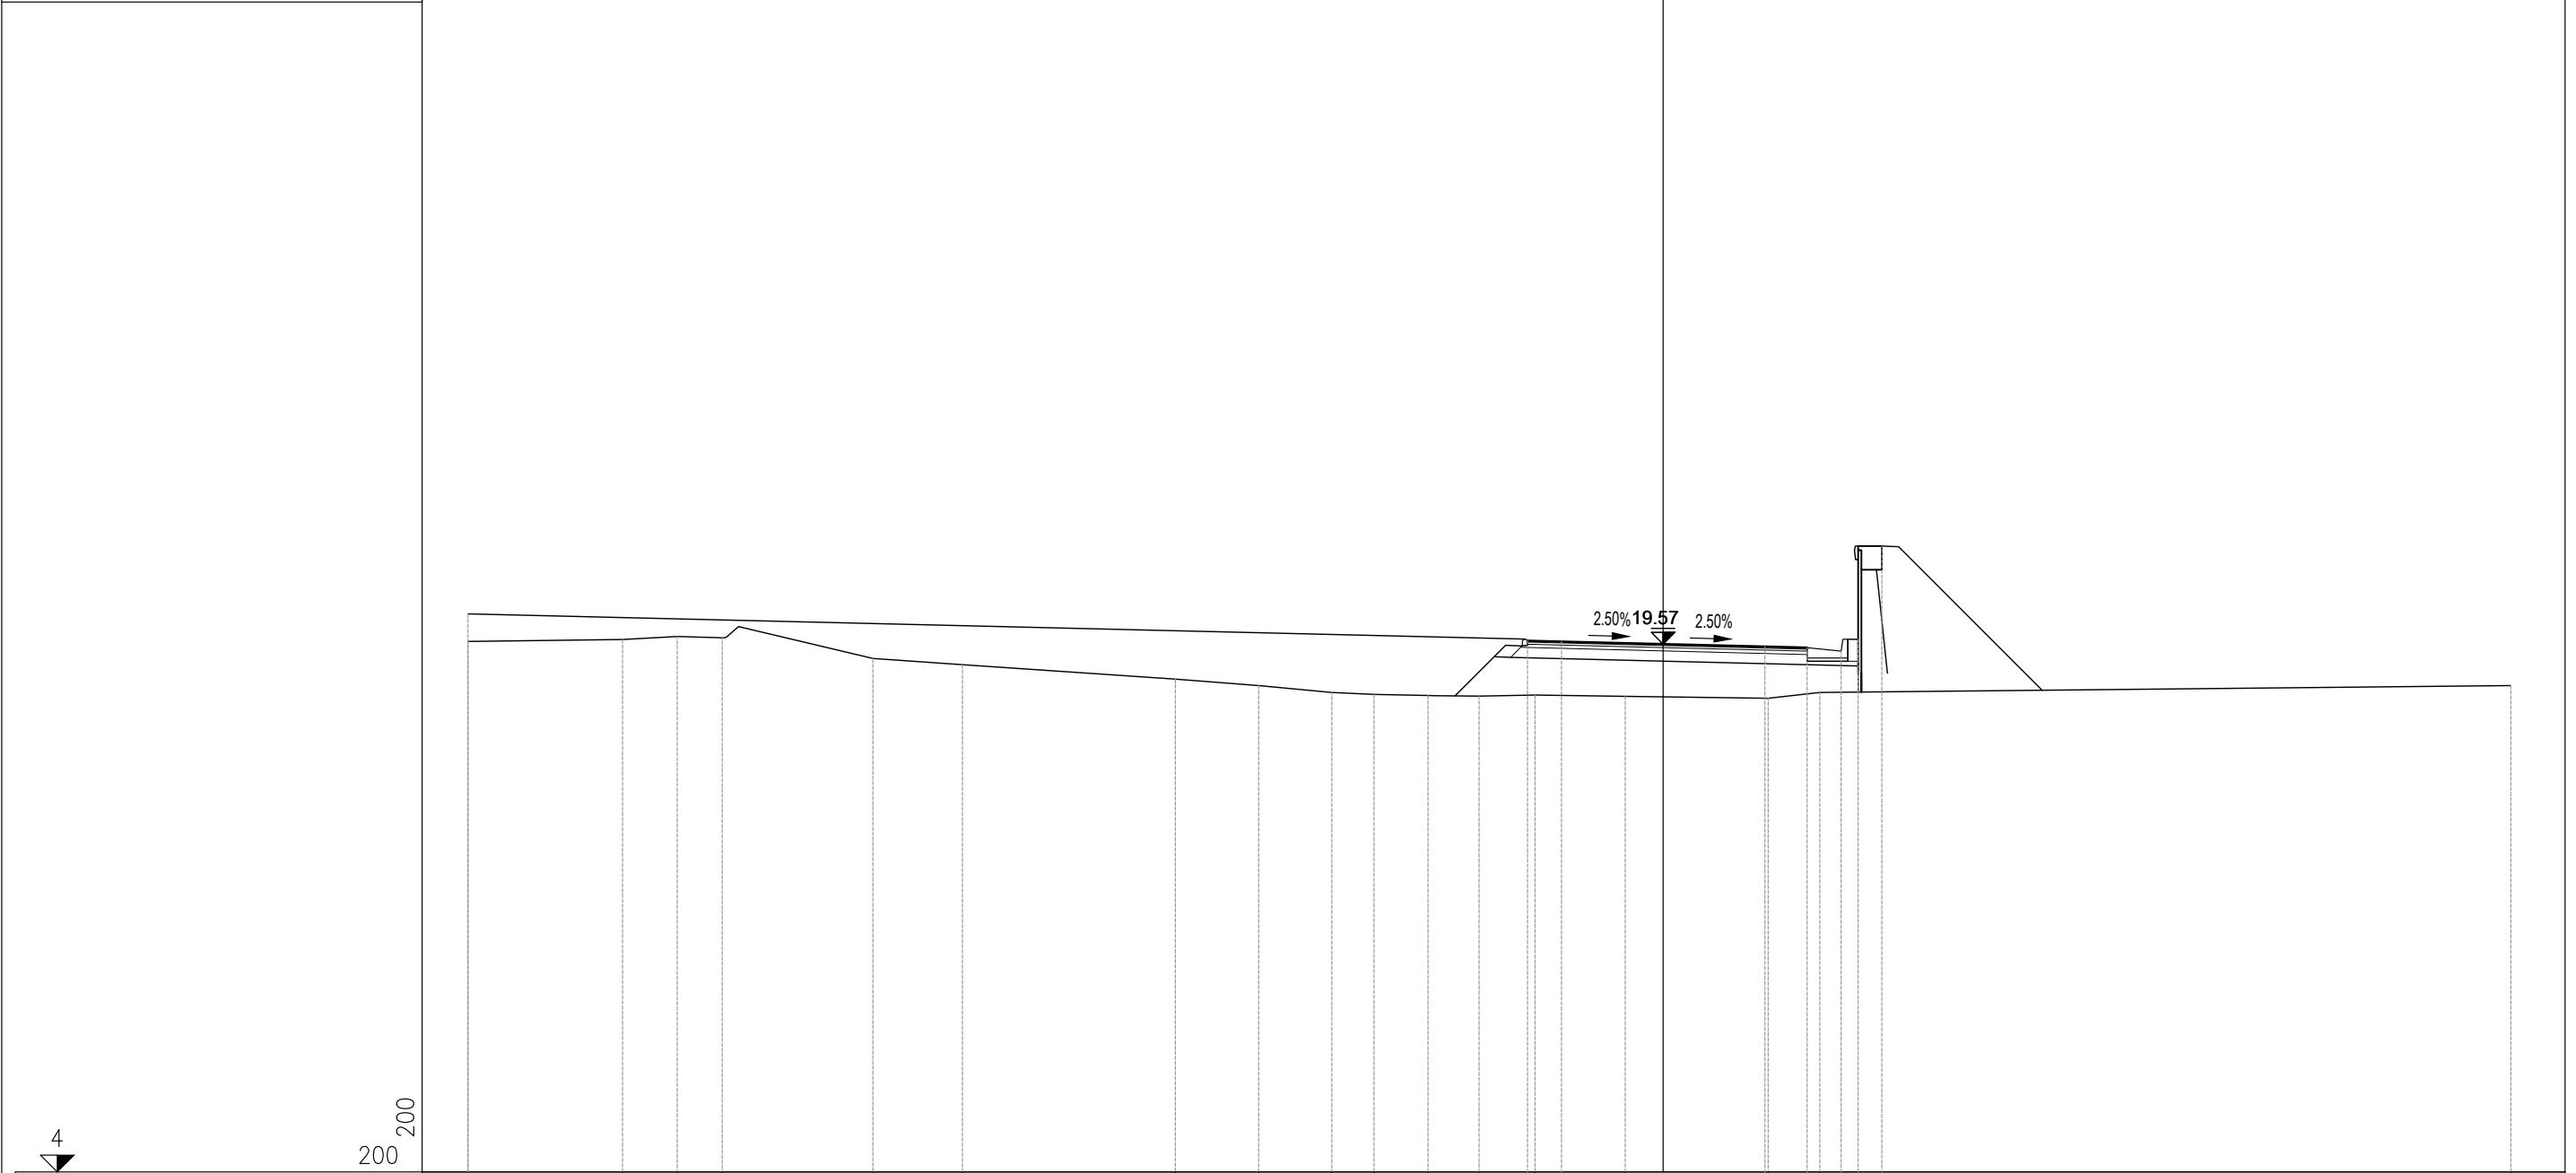


PROGRESSIVE TERRENO	-35.25	-30.89	-29.08	-27.75	-23.31	-20.67	-14.39	-11.93	-9.77	-8.53	-6.94	-5.43	-3.78	-1.12	3.10	4.62	25.00
PARZIALI TERRENO	4.56	1.61	1.33	4.44	2.64	6.28	2.46	2.16	1.24	1.59	1.51	1.65	2.66	4.22	1.52	20.38	
QUOTE TERRENO	19.65	19.70	19.79	19.75	19.15	18.96	18.53	18.35	18.14	18.09	18.05	18.03	18.06	18.03	17.97	18.14	18.34
PROGRESSIVE PROGETTO	-35.25												-4.00	-3.00	3.00	4.25	
PARZIALI PROGETTO		31.25											1.00	6.00	1.25	1.00	
QUOTE PROGETTO	20.46												19.67	19.64	19.49	19.46	

PROFILO	SV04_ROTATORIA
SEZIONE	8
PROGRESSIVA	140.00

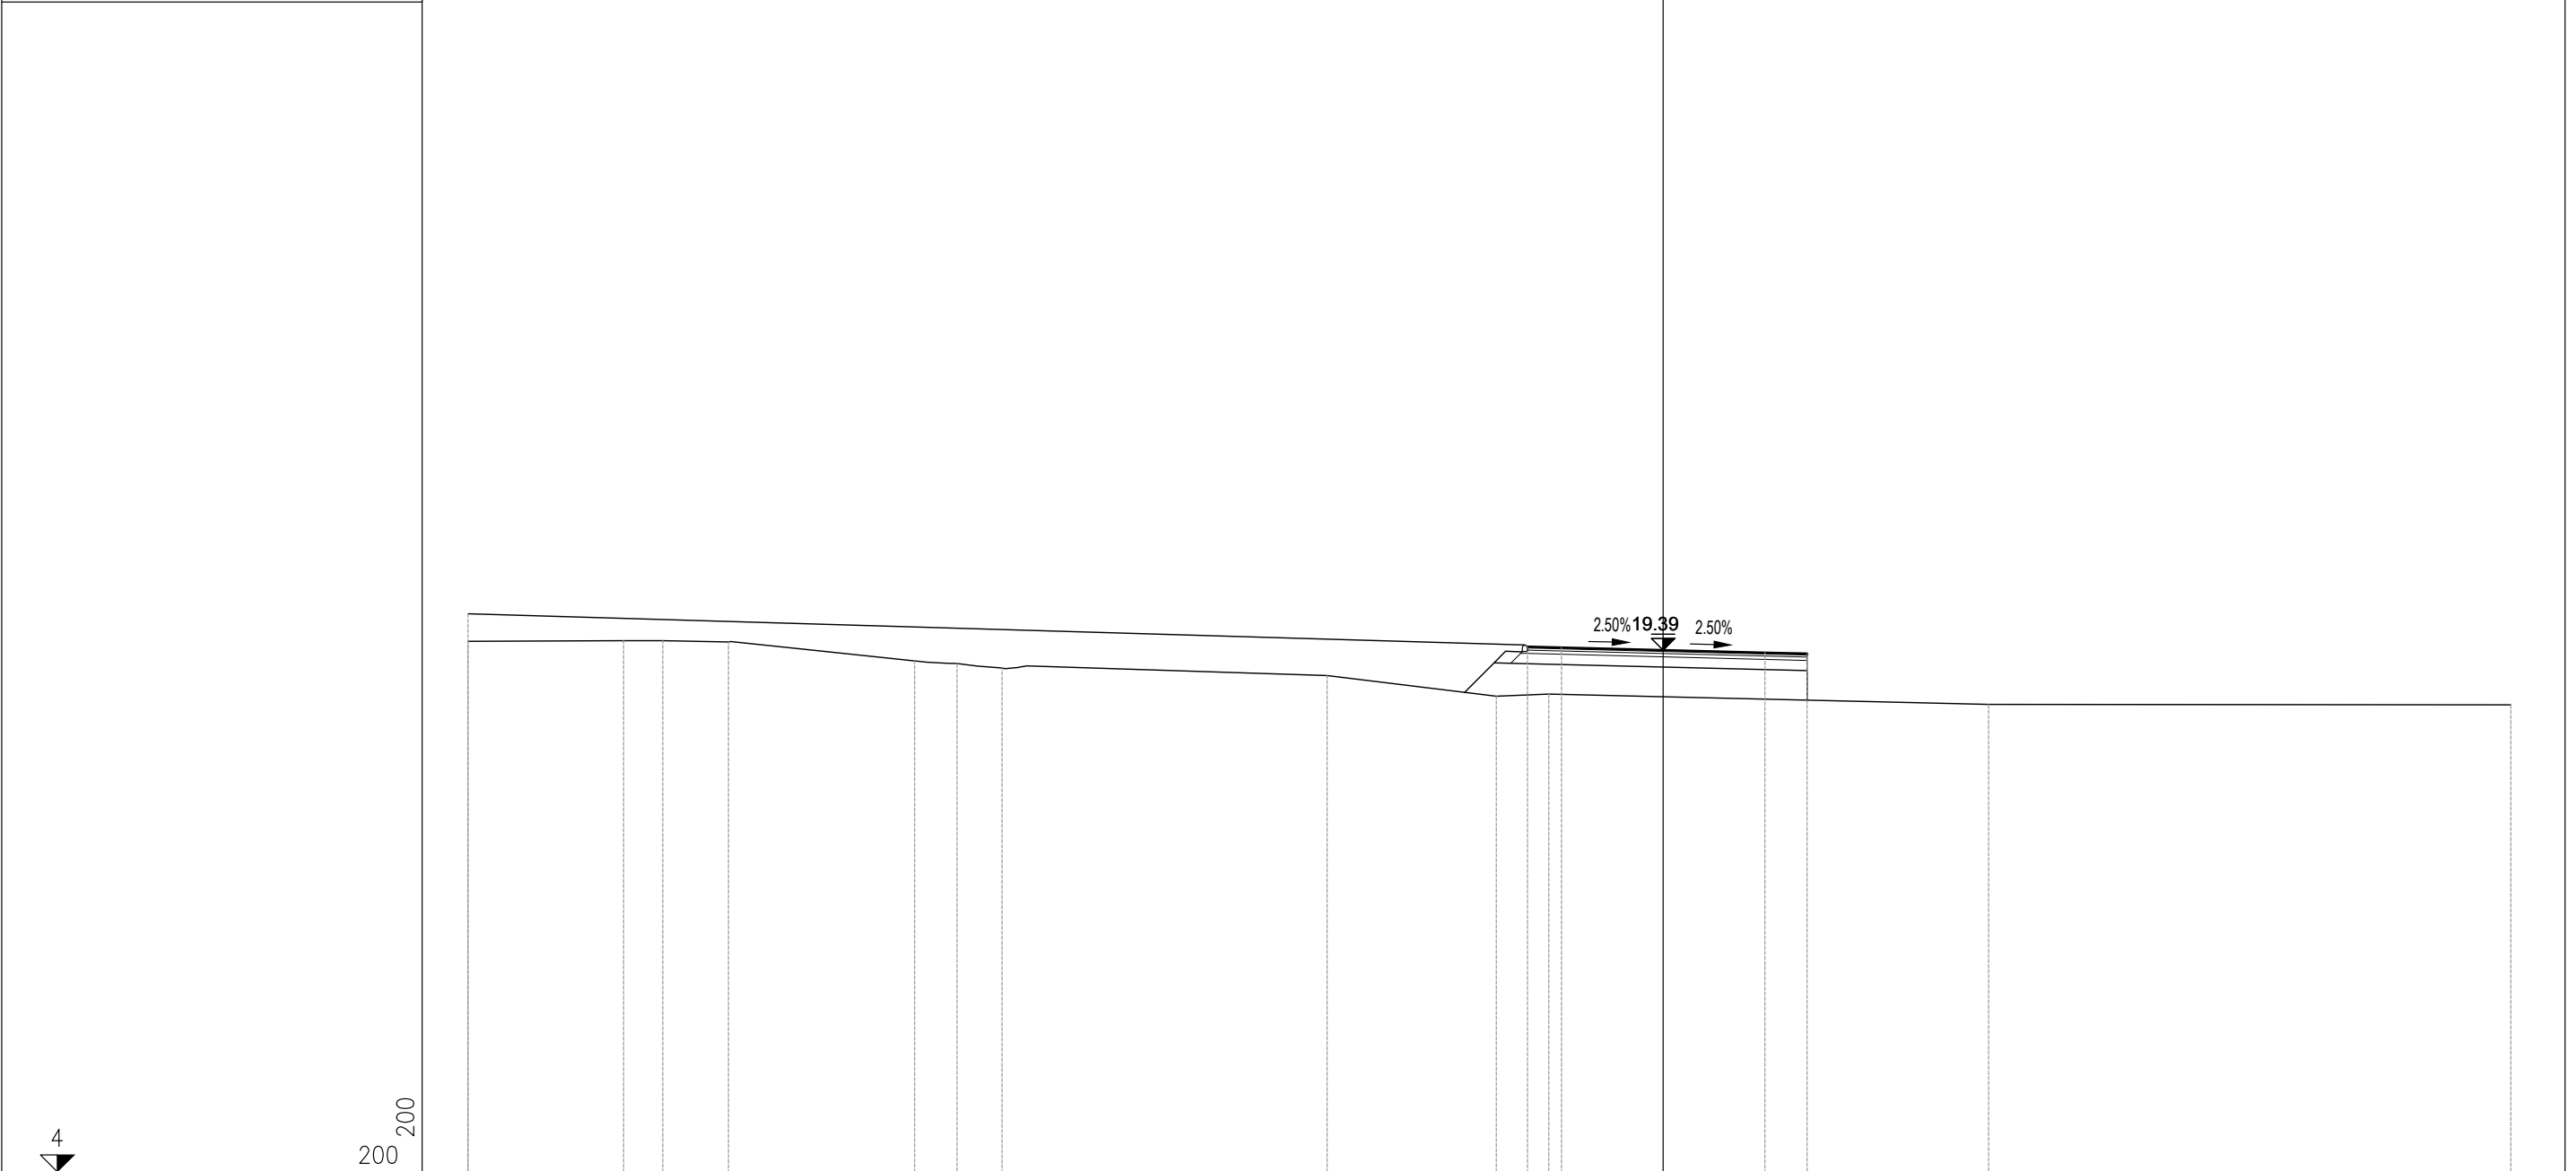


PROGRESSIVE TERRENO	-35.25	-30.66	-29.50	-27.57	-22.07	-20.83	-19.50	-9.91	-4.92	-3.37	9.60	25.00
PARZIALI TERRENO	4.59	1.16	1.93	5.50	1.24	1.33	9.59	4.99	1.55	12.97	15.40	
QUOTE TERRENO	19.65	19.66	19.67	19.62	19.07	18.99	18.86	18.63	18.03	18.09	17.76	17.77
PROGRESSIVE PROGETTO	-35.25								-4.00	-3.00	3.00	4.25
PARZIALI PROGETTO					31.25				1.00	6.00	1.25	
QUOTE PROGETTO	20.46								19.49	19.46	19.31	19.28

PROFILO	SV04_ROTATORIA
SEZIONE	9
PROGRESSIVA	160.00

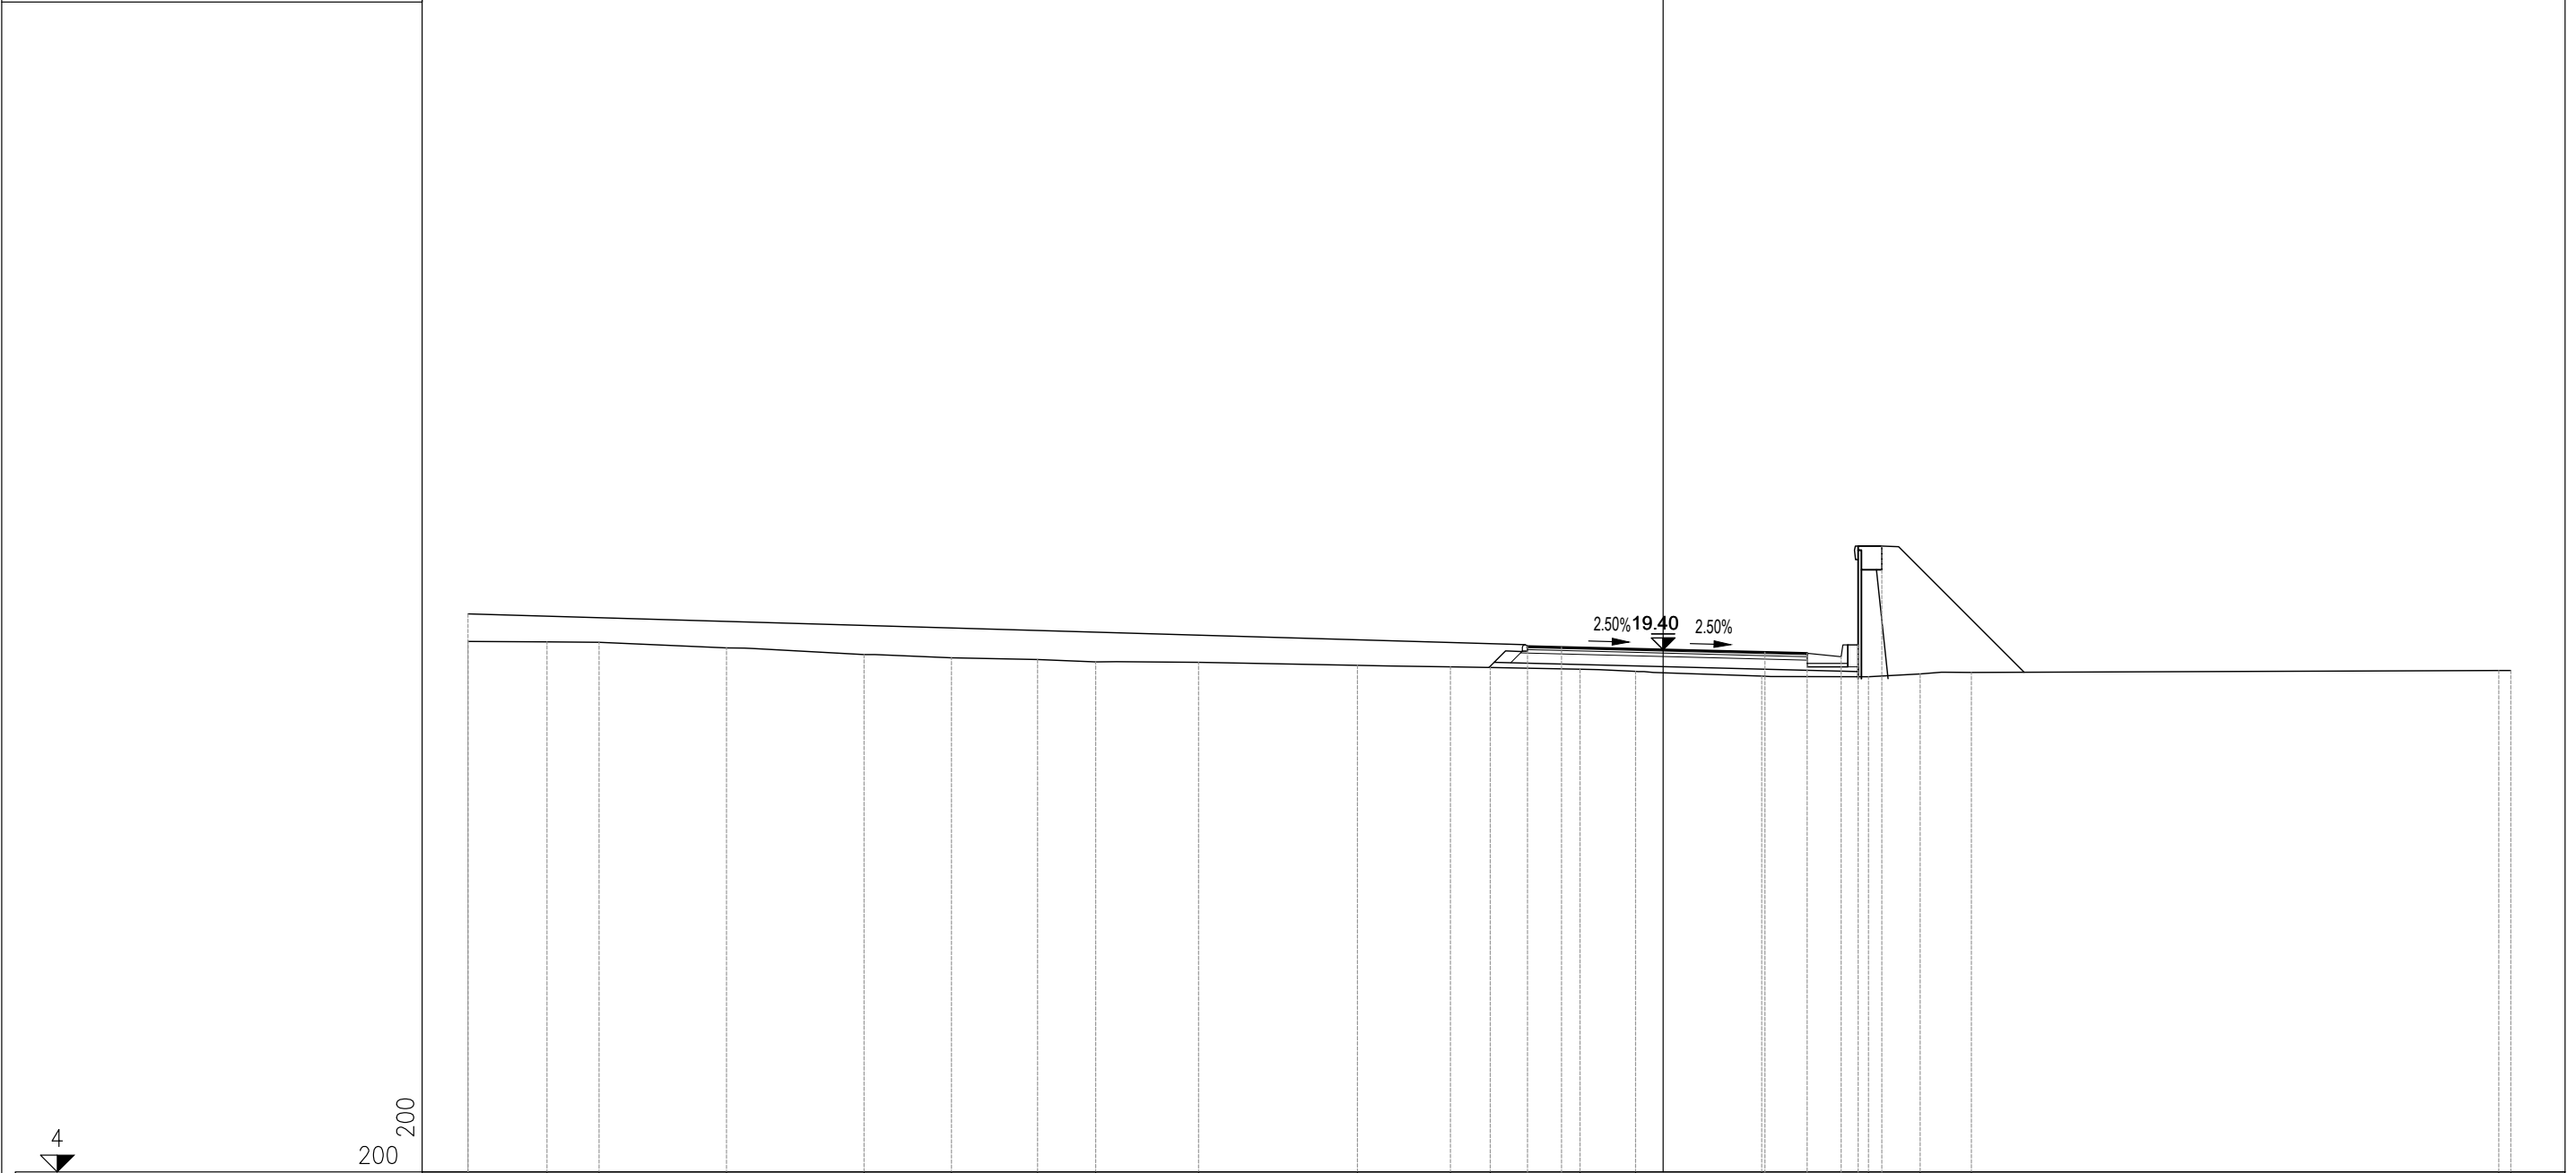


PROGRESSIVE TERRENO	-35.25	-32.92	-31.39	-27.62	-23.57	-20.99	-18.45	-16.74	-13.70	-9.01	-6.27	-5.10	-2.45	-0.81	2.91	6.05	7.58	9.09	24.65	25.00
PARZIALI TERRENO	2.33	1.53	3.77	4.05	2.58	2.54	1.71	3.04	4.69	2.74	1.17	2.65	1.64	3.72	3.14	1.53	1.51	15.56	0.35	0.35
QUOTE TERRENO	19.65	19.63	19.62	19.45	19.26	19.16	19.11	19.04	19.03	18.94	18.90	18.88	18.83	18.76	18.62	18.61	18.69	18.73	18.79	18.79
PROGRESSIVE PROGETTO	-35.25										-4.00	-3.00			3.00	4.25	5.25	5.75	6.45	
PARZIALI PROGETTO						31.25					1.00		6.00		1.25	1.00	0.50	0.70		
QUOTE PROGETTO	20.46										19.50	19.48			19.33	19.30	19.20	19.55	22.46	

PROFILO	SV04_ROTATORIA
SEZIONE	10
PROGRESSIVA	180.00

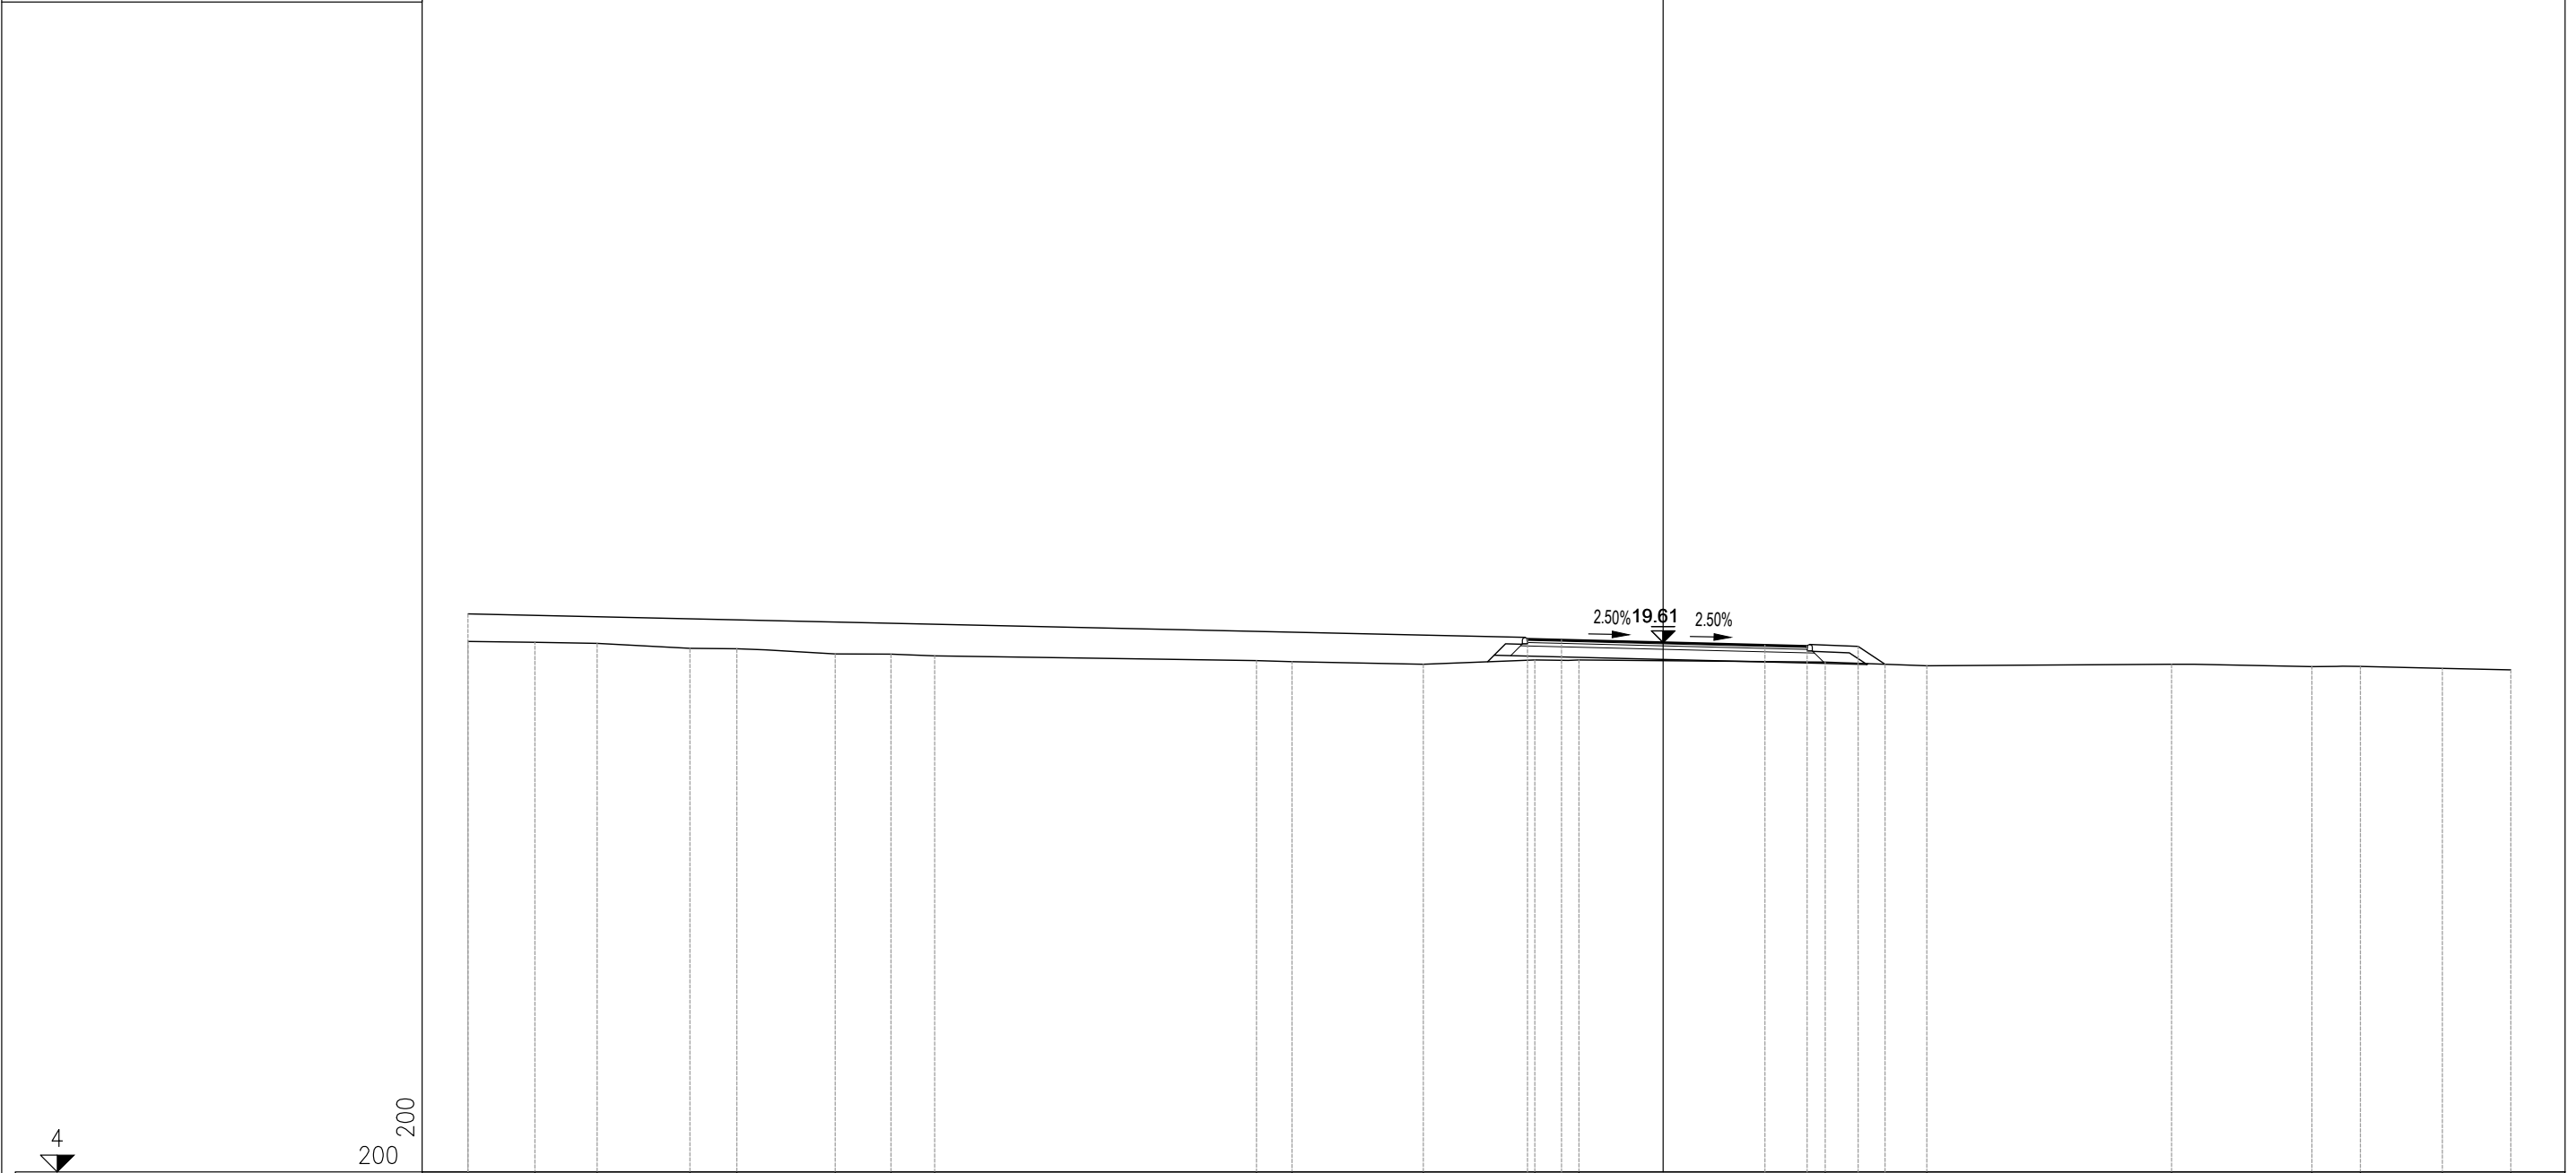


PROGRESSIVE TERRENO	-35.25	-33.28	-31.44	-28.70	-27.32	-24.42	-22.78	-21.48		-12.00	-10.95	-7.08	-3.78	-2.48		4.78	7.78	15.00	19.14	20.56	22.99	25.00
PARZIALI TERRENO	1.97	1.84	2.74	1.38	2.90	1.64	1.30		9.48	1.05	3.87	3.30	1.30		7.26	3.00	7.22	4.14	1.42	2.43	2.01	
QUOTE TERRENO	19.65	19.62	19.59	19.44	19.43	19.28	19.27	19.22		19.08	19.05	18.98	19.10	19.10		19.03	18.93	18.97	18.90	18.91	18.85	18.81
PROGRESSIVE PROGETTO	-35.25												-4.00	-3.00		3.00	4.25	5.75	6.55			
PARZIALI PROGETTO									31.25				1.00		6.00	1.25	1.50	0.80				
QUOTE PROGETTO	20.46												19.71	19.69		19.54	19.51	19.50	18.97			


PROFILO	SV04_ROTATORIA
SEZIONE	11
PROGRESSIVA	200.00

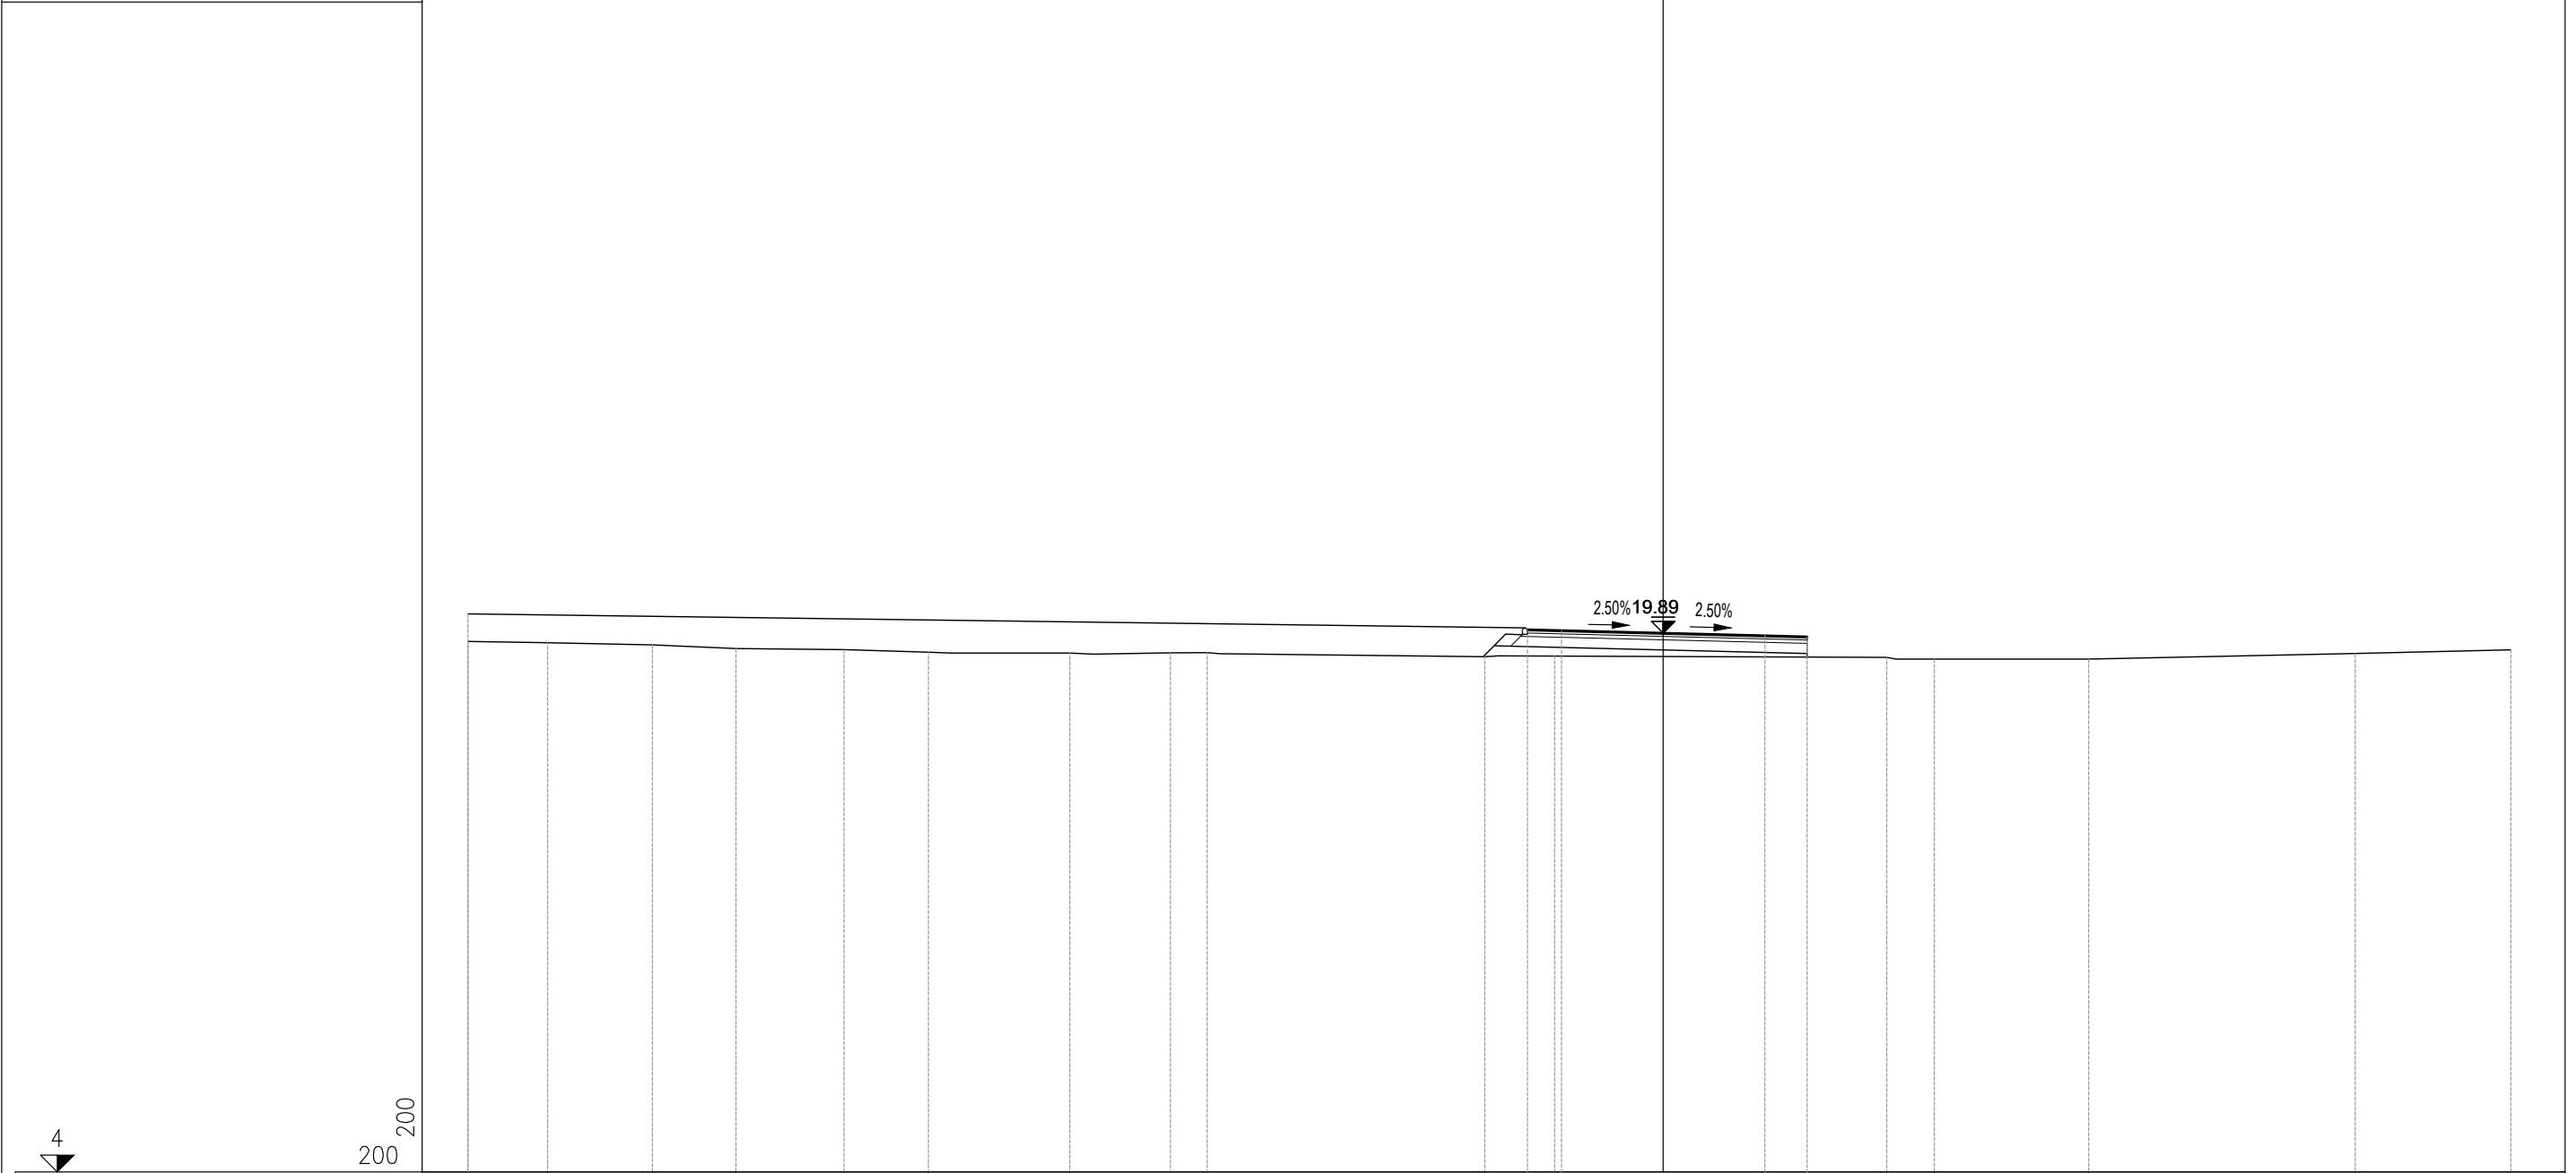

PROGRESSIVE TERRENO	-35.25	-32.90	-29.81	-27.35	-24.16	-21.67		-17.50	-14.53	-13.45		-5.26	-3.20			6.60	8.00		12.55			20.41		25.00
PARZIALI TERRENO	2.35	3.09	2.46	3.19	2.49	4.17	2.97	1.08	8.19	2.06	9.80	1.40	4.55	7.86	4.59									
QUOTE TERRENO	19.65	19.60	19.55	19.43	19.40	19.33		19.30	19.31	19.32		19.20	19.22			19.17	19.13		19.13			19.29		19.40
PROGRESSIVE PROGETTO	-35.25											-4.00	-3.00			3.00	4.25							
PARZIALI PROGETTO							31.25					1.00	6.00			1.25								
QUOTE PROGETTO	20.46											19.99	19.97			19.82	19.79							


PROFILO	SV04_ROTATORIA
SEZIONE	12
PROGRESSIVA	220.00

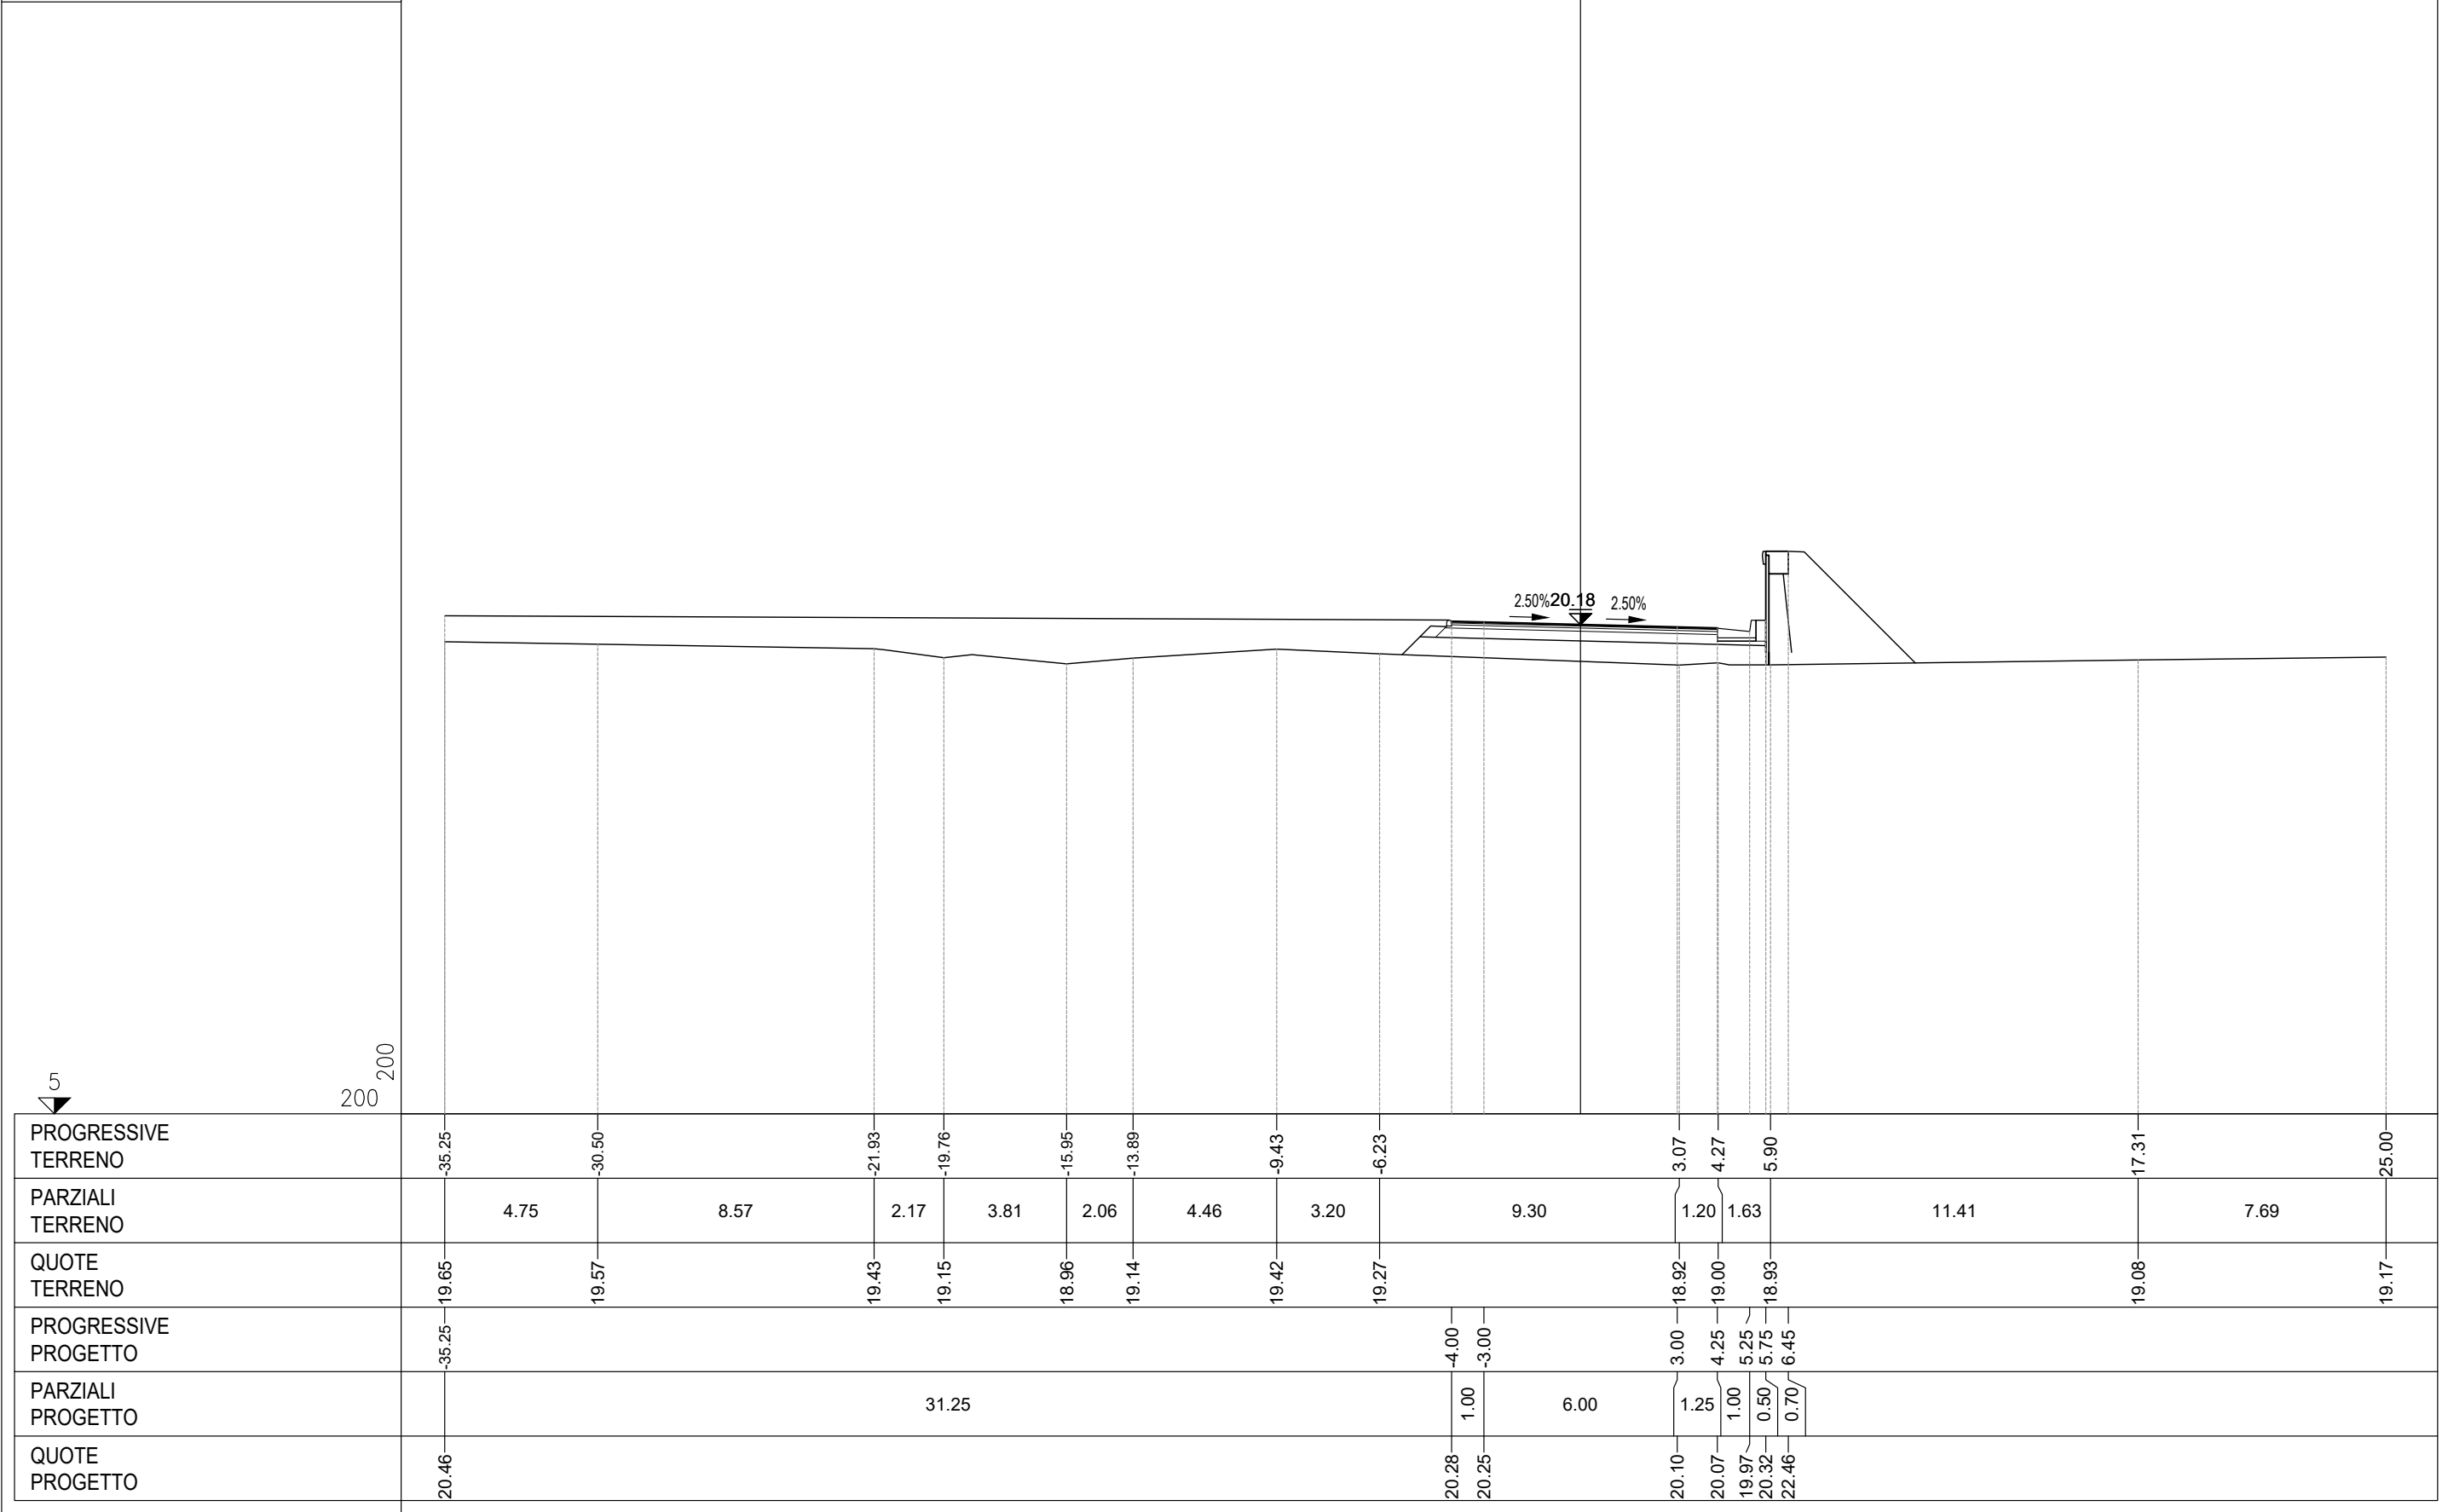

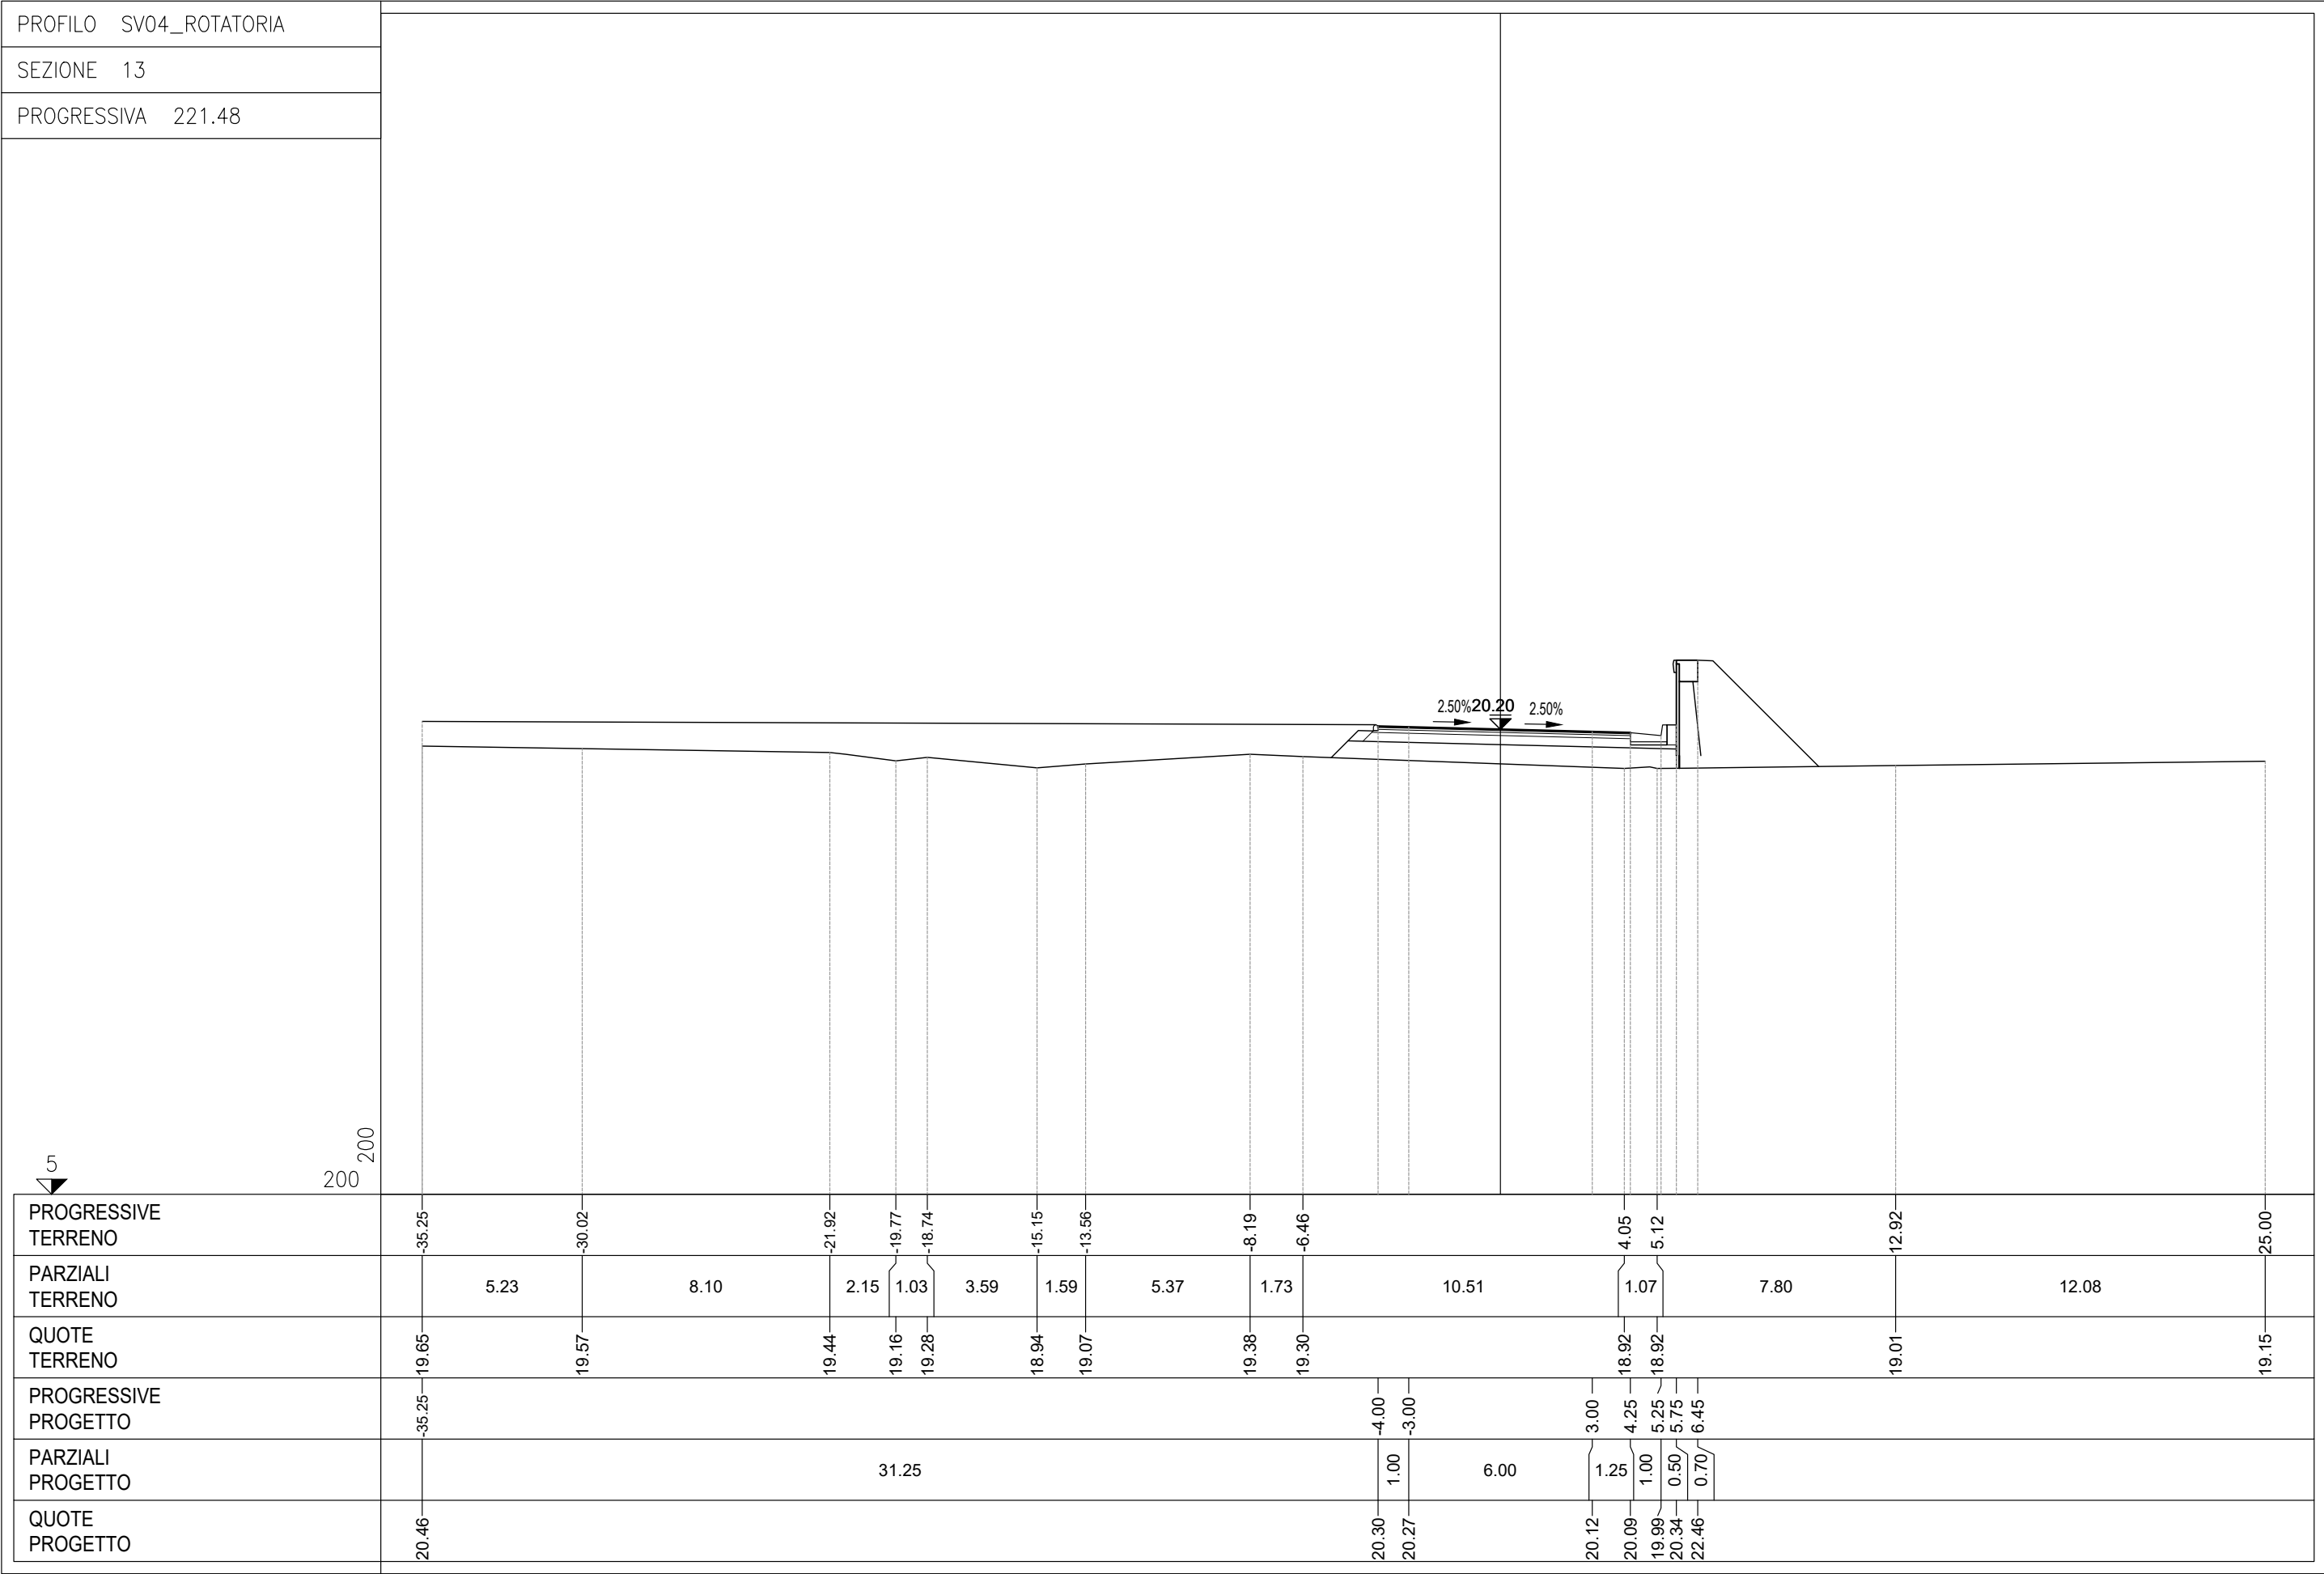

5


200 200

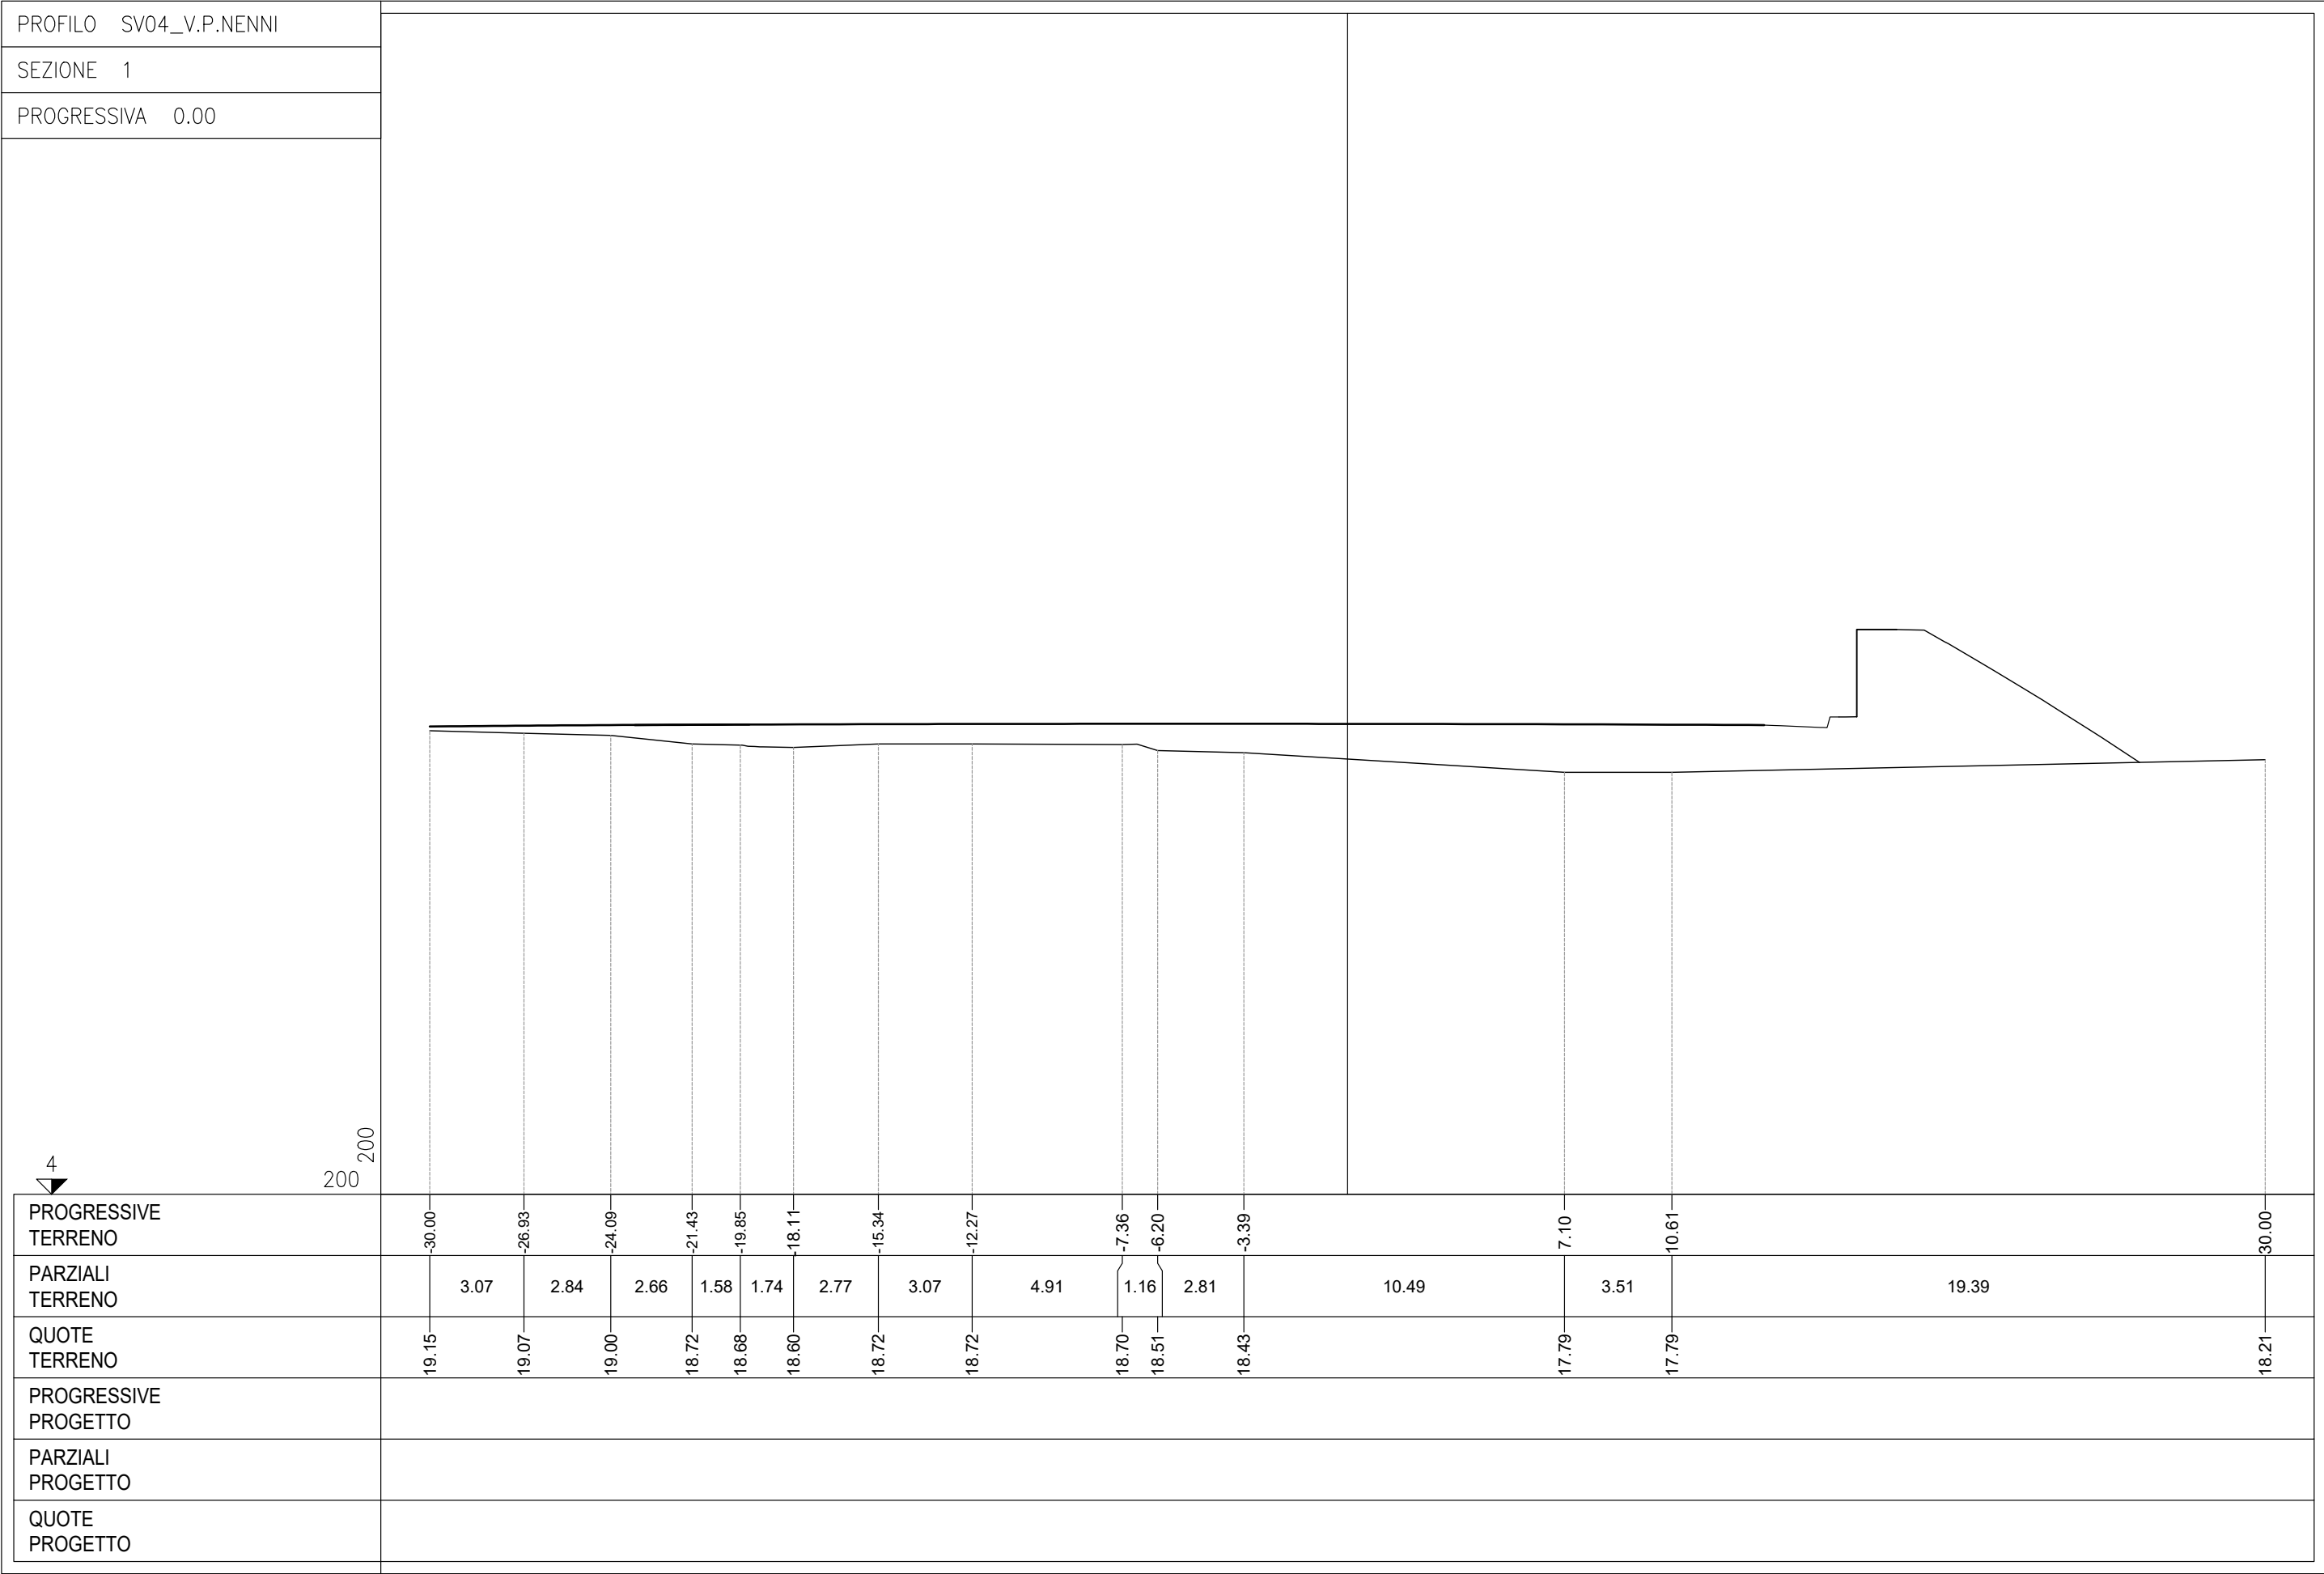


4

200
200


PROFILO	SV04_V.P.NENNI
SEZIONE	2
PROGRESSIVA	20.00

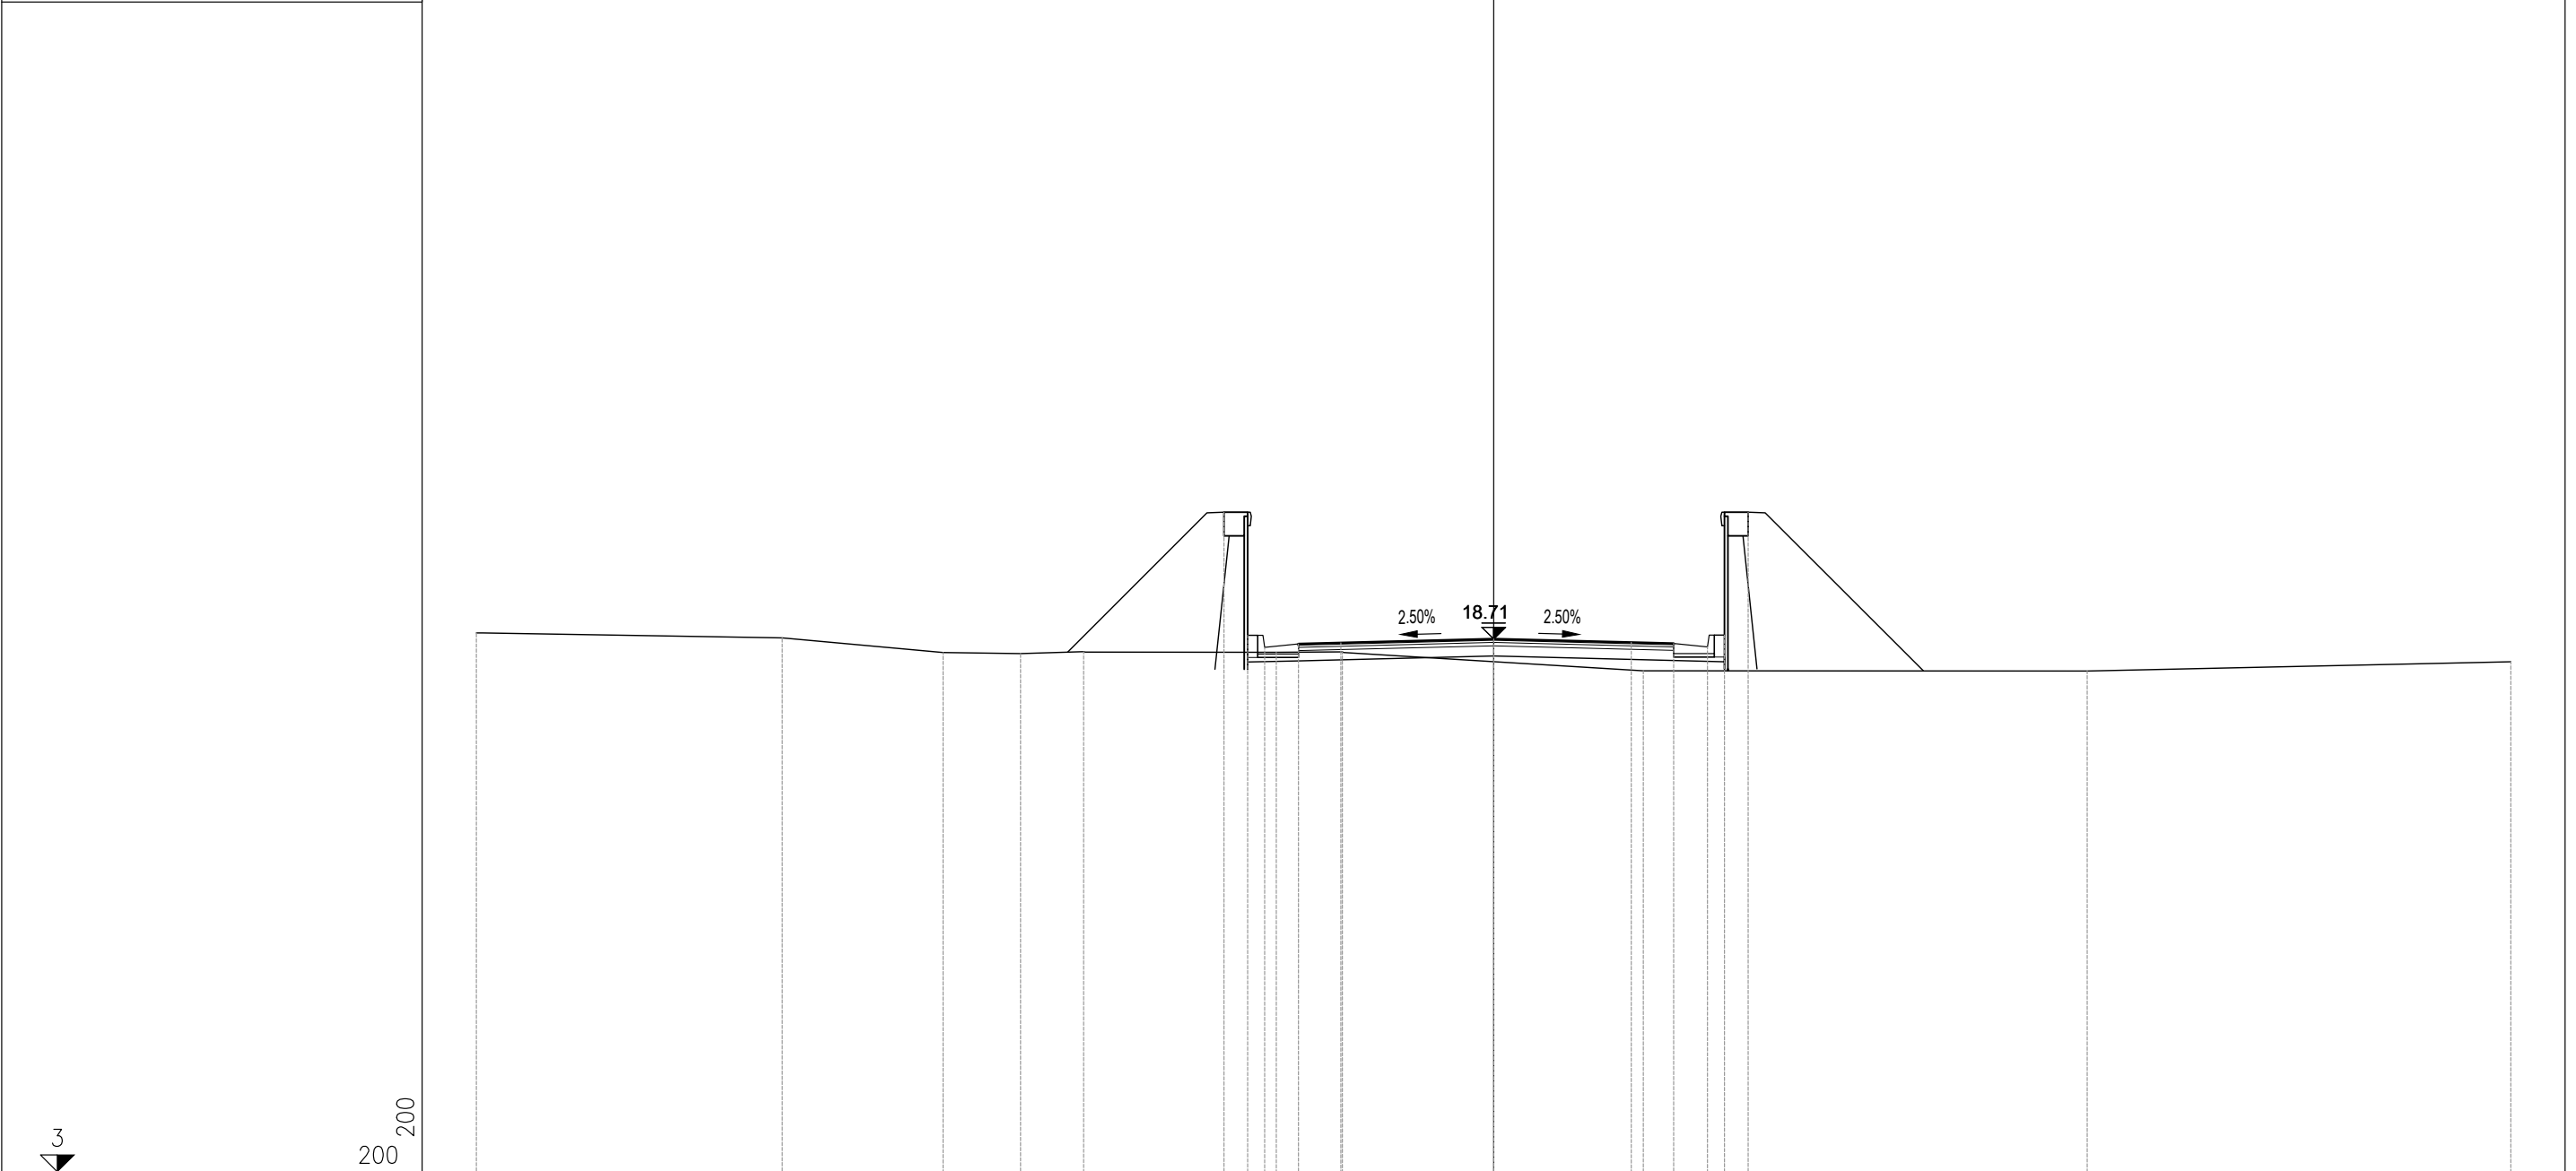

PROGRESSIVE TERRENO	-30.00	-20.98	-16.24	-13.95	-12.09	-6.41	-4.46	4.41	17.51	30.00						
PARZIALI TERRENO	9.02	4.74	2.29	1.86	5.68	1.95	8.87	13.10	12.49							
QUOTE TERRENO	18.89	18.75	18.32	18.28	18.34	18.32	18.33	17.78	17.77	18.04						
PROGRESSIVE PROGETTO						-7.96	-7.26	-6.76	-5.76	-4.50	0.00	4.06	5.31	6.31	6.81	7.51
PARZIALI PROGETTO						0.70	0.50	1.00	1.26	4.50	4.06	1.25	1.00	0.50	0.70	
QUOTE PROGETTO						22.46	18.82	18.47	18.57	18.60	18.71	18.61	18.58	18.48	18.83	22.46

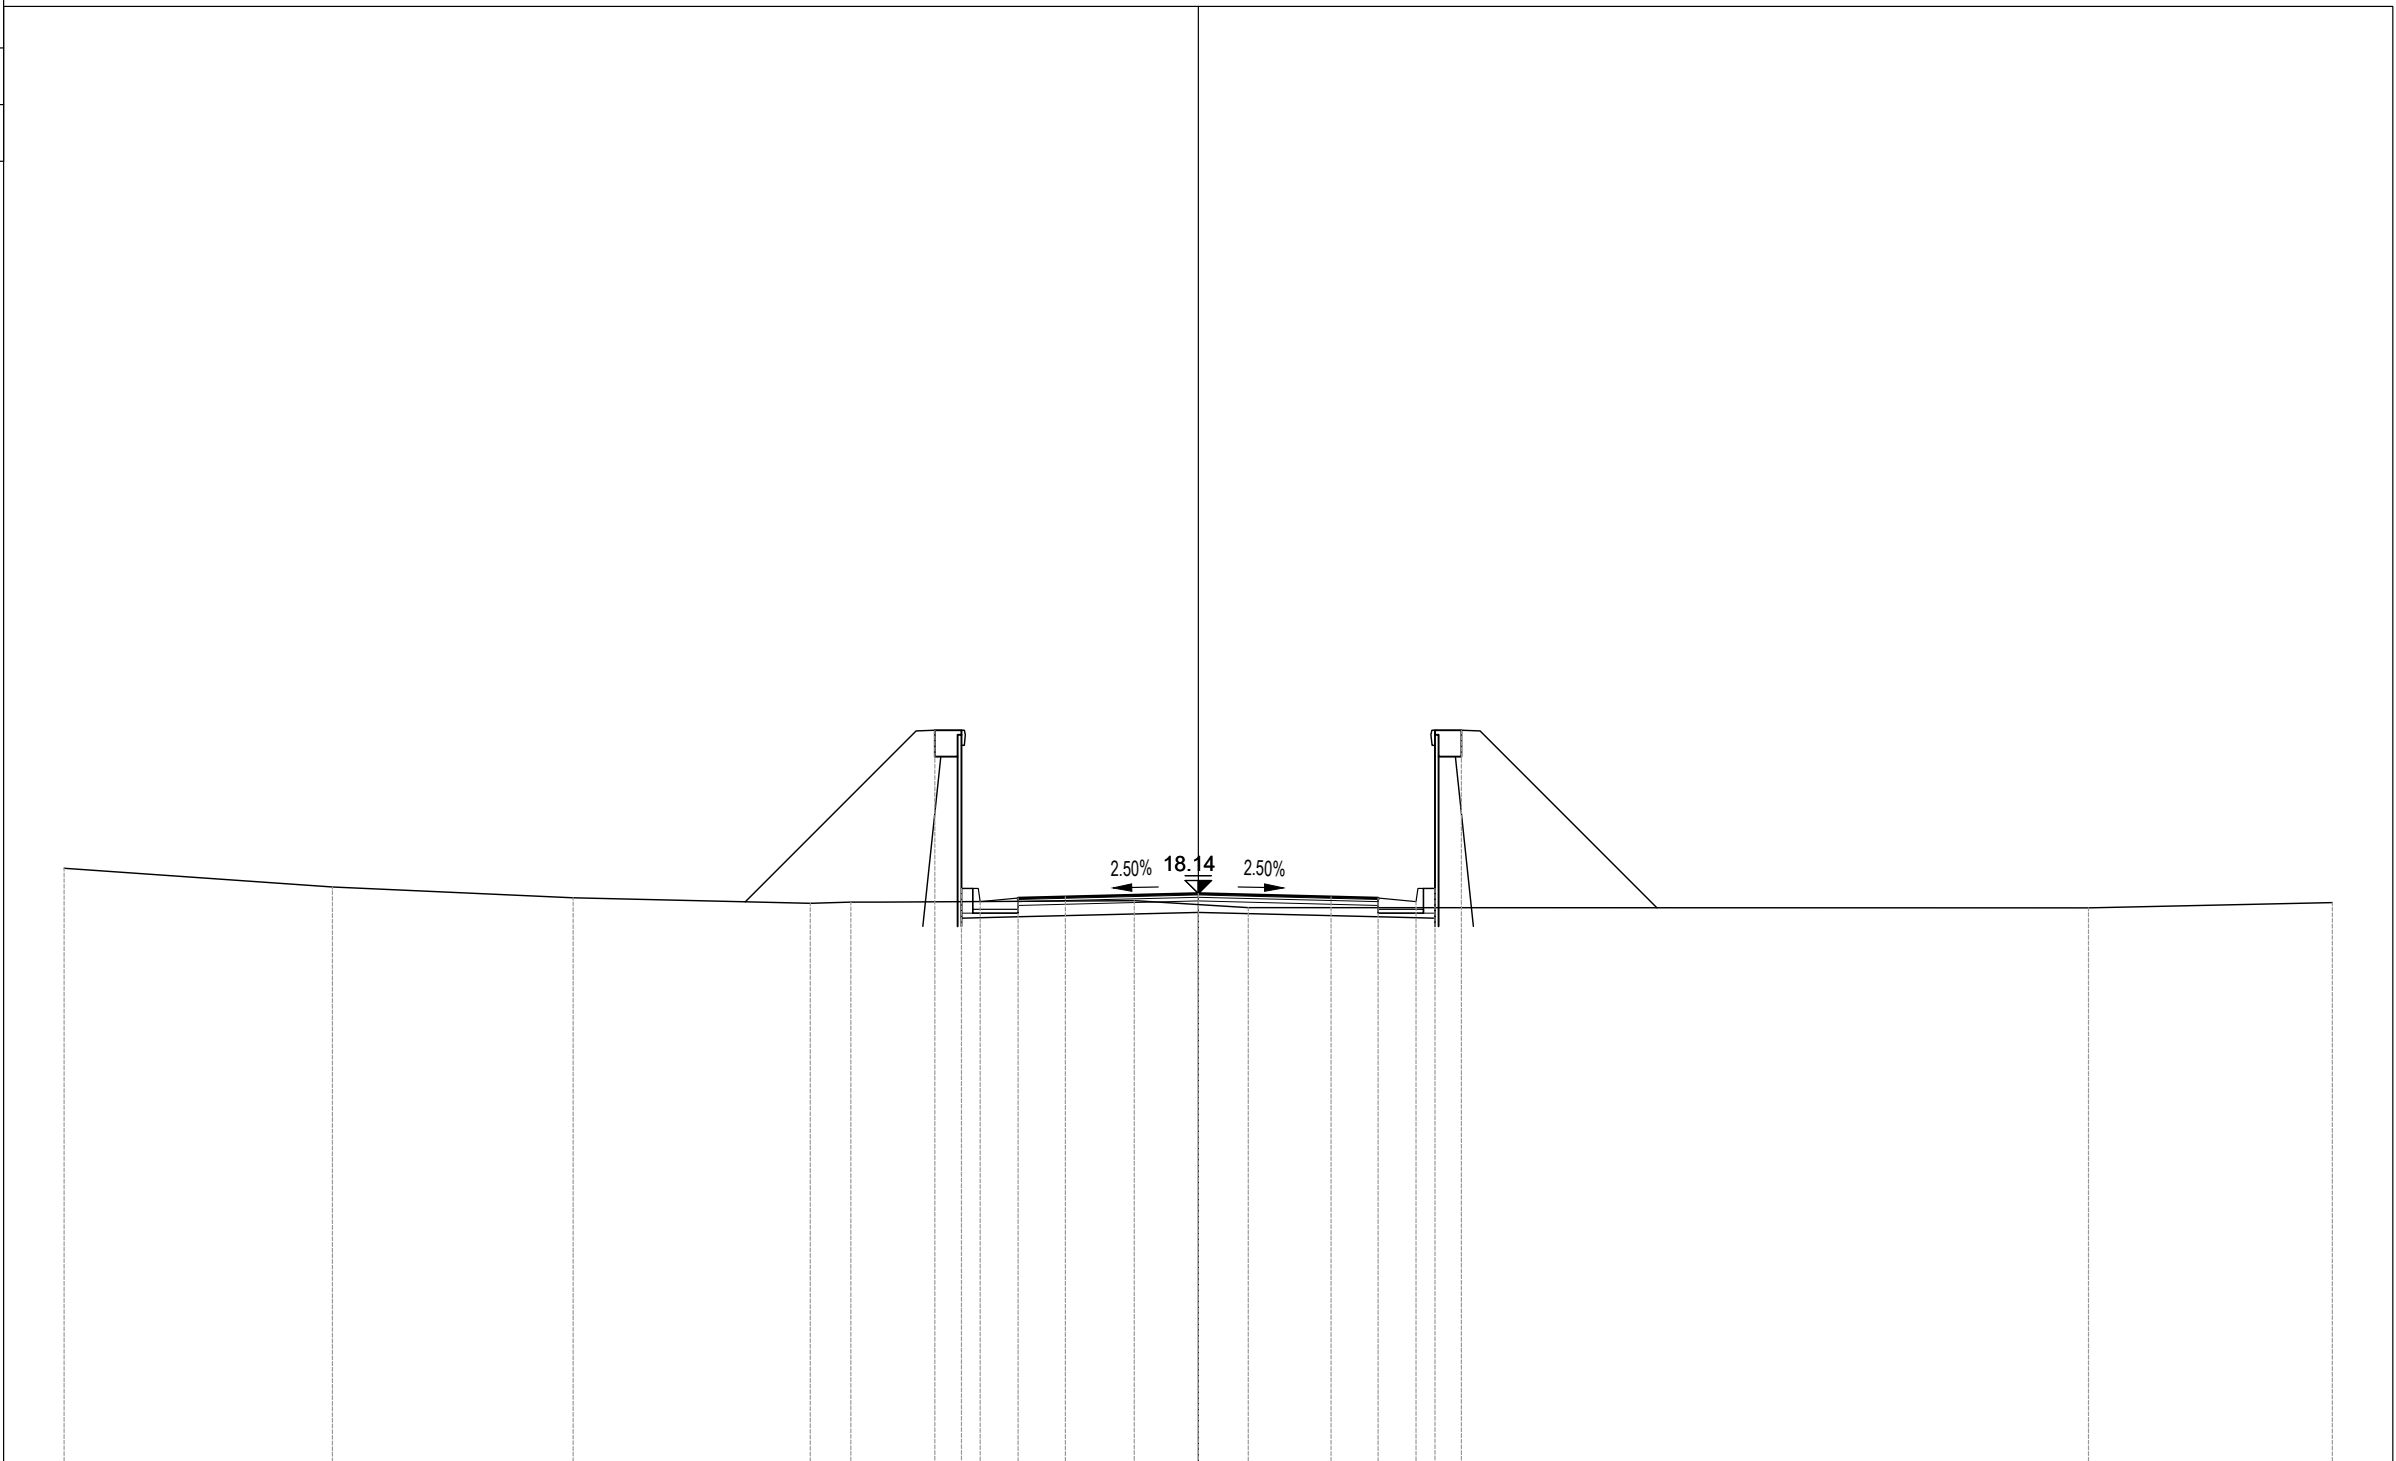
PROFILO SV04_V.P.NENNI	
SEZIONE 3	
PROGRESSIVA 40.00	
	
3 200	200
PROGRESSIVE TERRENO	-30.00 -22.91 -16.54 -10.27 -9.19 -1.69 1.32 23.55 30.00
PARZIALI TERRENO	7.09 6.37 6.27 1.08 7.50 3.01 22.23 6.45
QUOTE TERRENO	18.80 18.31 18.02 17.88 17.91 17.95 17.76 17.76 17.90
PROGRESSIVE PROGETTO	-6.97 -6.27 -5.77 -4.77 -3.52 0.00 3.51 4.76 5.76 6.26 6.96
PARZIALI PROGETTO	0.70 0.50 1.00 1.25 3.52 3.51 1.25 1.00 0.50 0.70
QUOTE PROGETTO	22.46 18.27 17.92 18.02 18.05 18.14 18.05 18.02 18.27 22.46

PROFILO	SV04_V.P.NENNI
SEZIONE	4
PROGRESSIVA	60.00

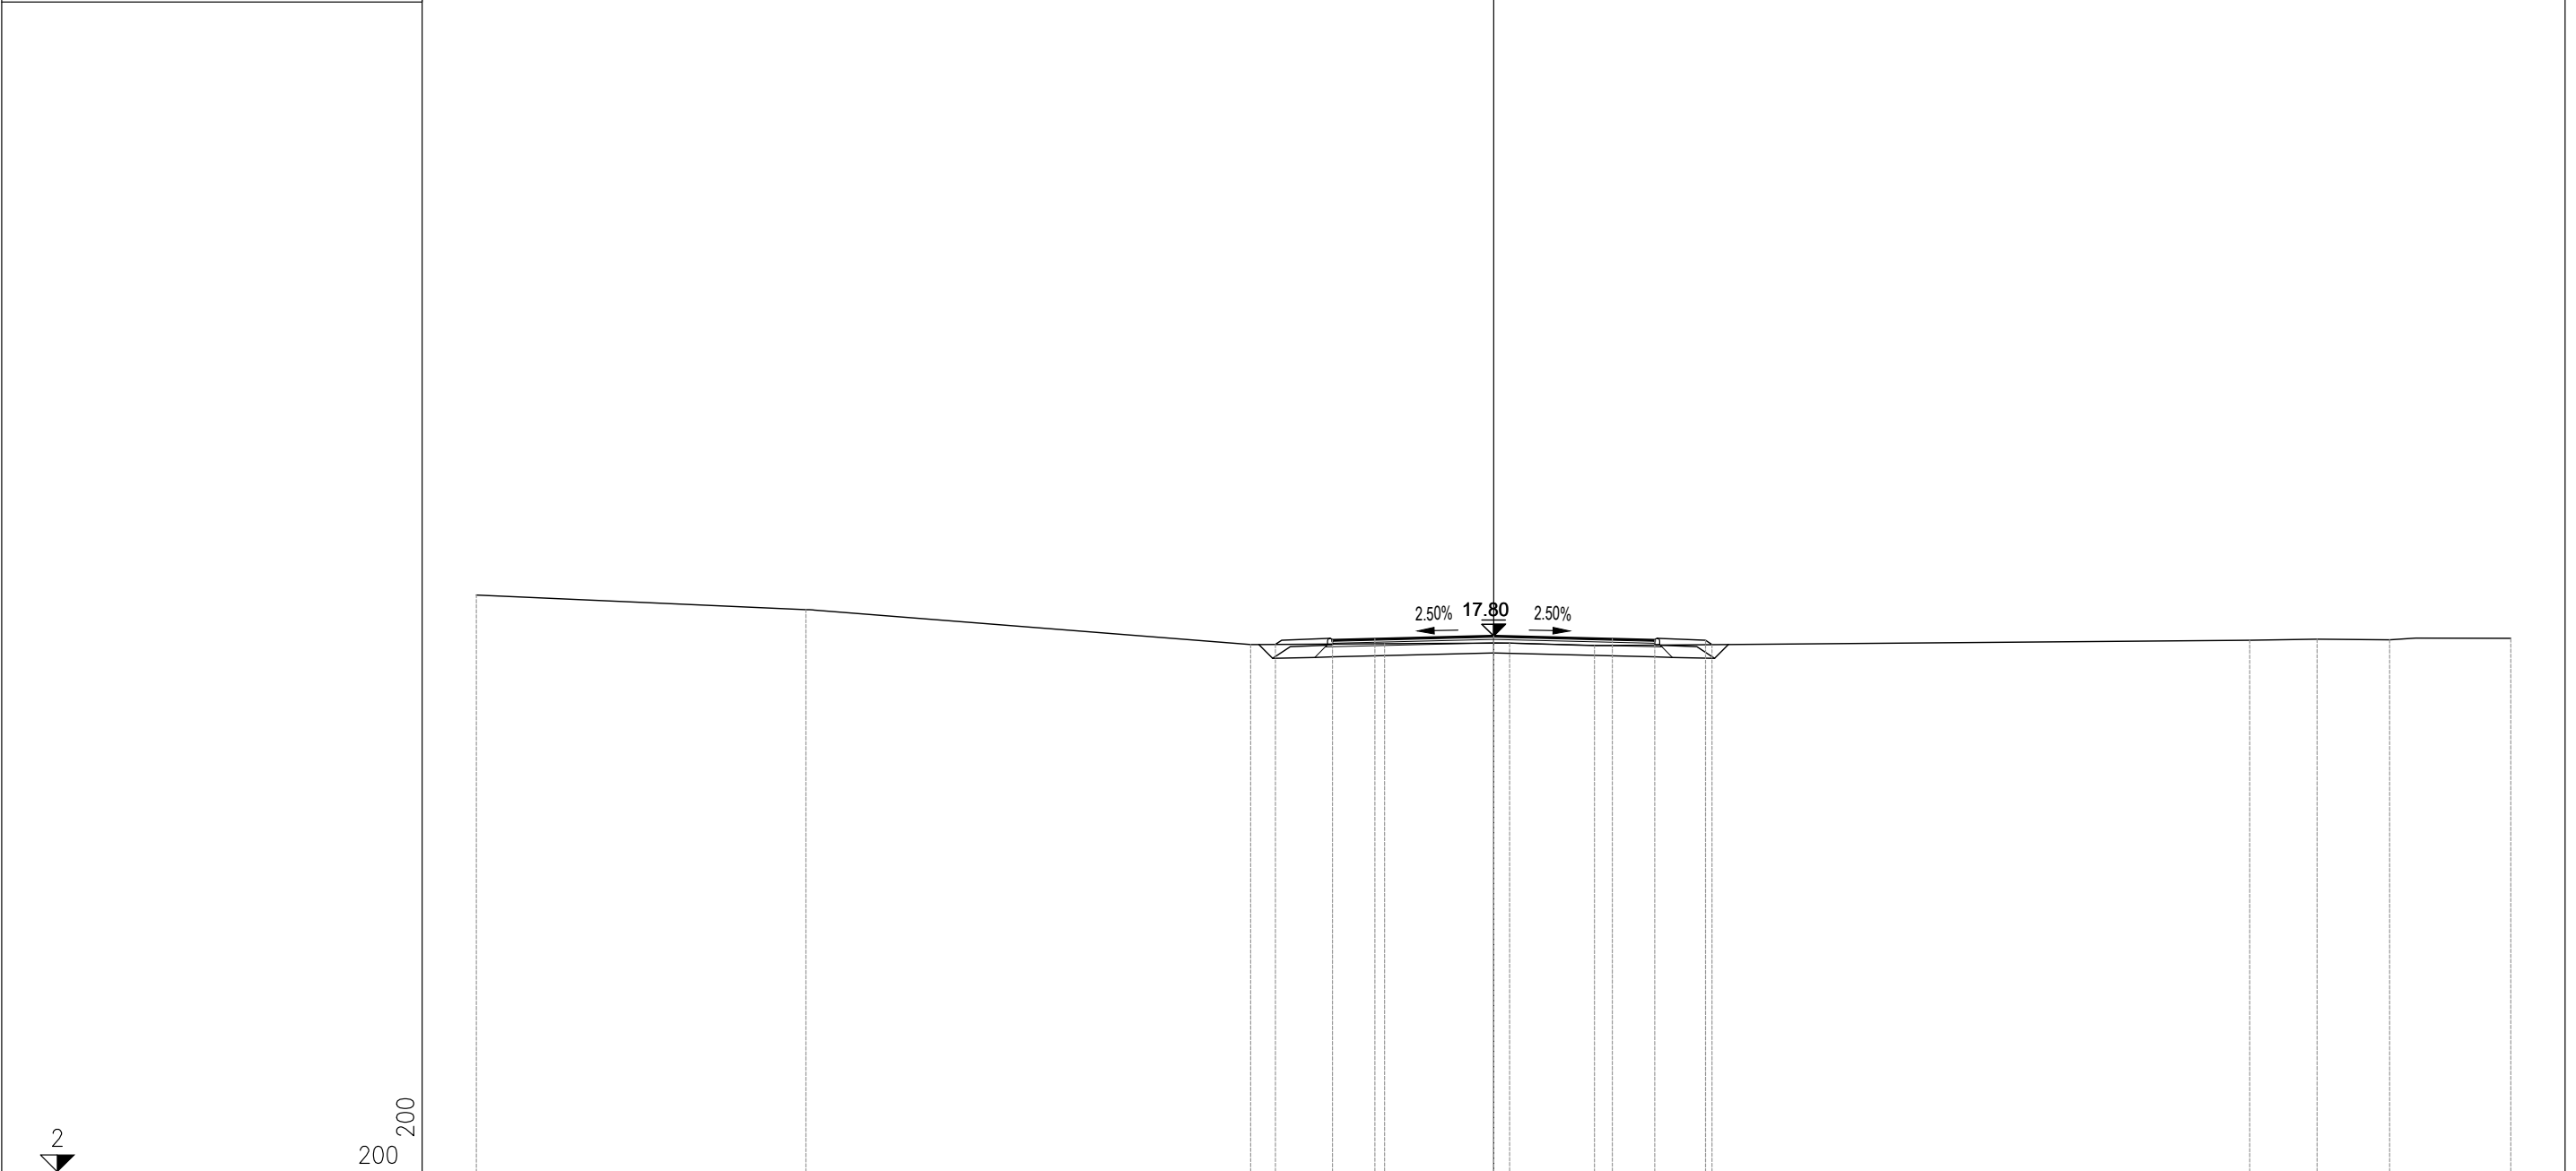


PROGRESSIVE TERRENO	-30.00	-20.29	-7.16	-3.22	0.47	2.97	22.30	24.29	26.43	30.00
PARZIALI TERRENO	9.71	13.13	3.94	3.69	2.50	19.33	1.99	2.14	3.57	
QUOTE TERRENO	19.01	18.58	17.55	17.58	17.59	17.52	17.68	17.71	17.69	17.74
PROGRESSIVE PROGETTO			-6.44	-4.75	-3.50	0.00	3.50	4.75	6.25	6.44
PARZIALI PROGETTO			1.69	1.25	3.50	3.50	1.25	1.50	0.19	
QUOTE PROGETTO			17.56	17.69	17.72	17.80	17.72	17.69	17.68	17.55

PROFILO	SV04_V.P.NENNI
SEZIONE	5
PROGRESSIVA	80.00

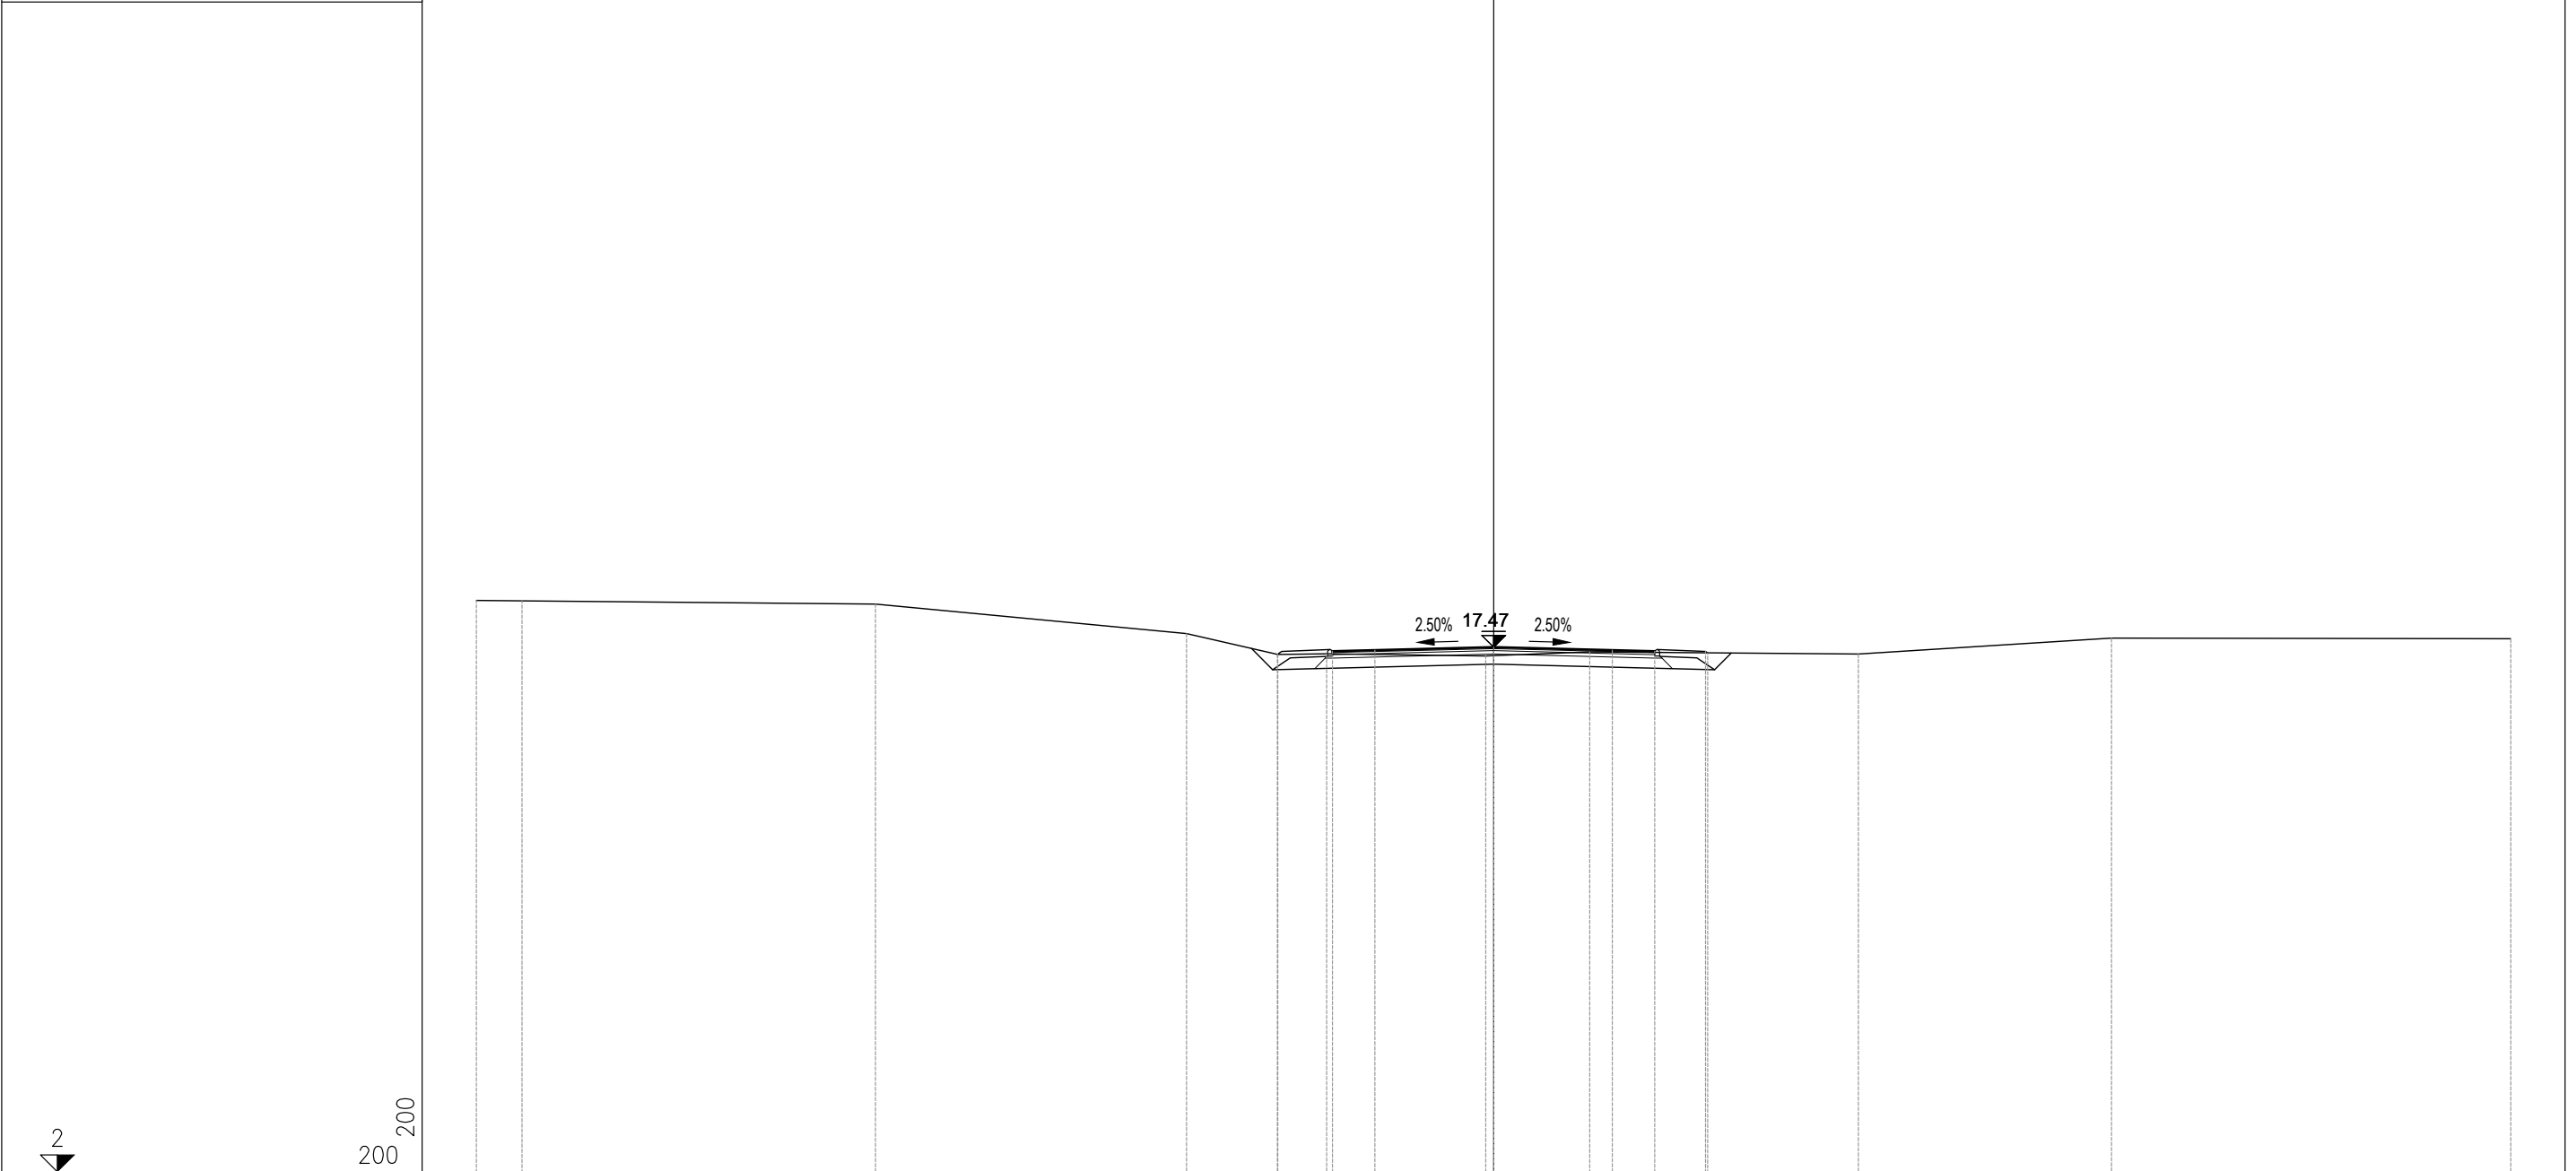


PROGRESSIVE TERRENO	-30.00	-28.65		-18.23		-9.06	-6.37	-4.92		-0.23	2.83		10.76		18.22		30.00
PARZIALI TERRENO	1.35		10.42		9.17		2.69	1.45	4.69		3.06		7.93		7.46		11.78
QUOTE TERRENO	18.85	18.84		18.74		17.88	17.26	17.28		17.22	17.33		17.27		17.74		17.72
PROGRESSIVE PROGETTO							-6.38	-4.75	-3.50		0.00	3.50		4.75	6.25	6.31	
PARZIALI PROGETTO							1.63	1.25	3.50		3.50	1.25	1.50	0.06			
QUOTE PROGETTO							17.26	17.35	17.38		17.47	17.38	17.35	17.35	17.31		

PROFILO	SV04_V.P.NENNI
SEZIONE	6
PROGRESSIVA	100.00

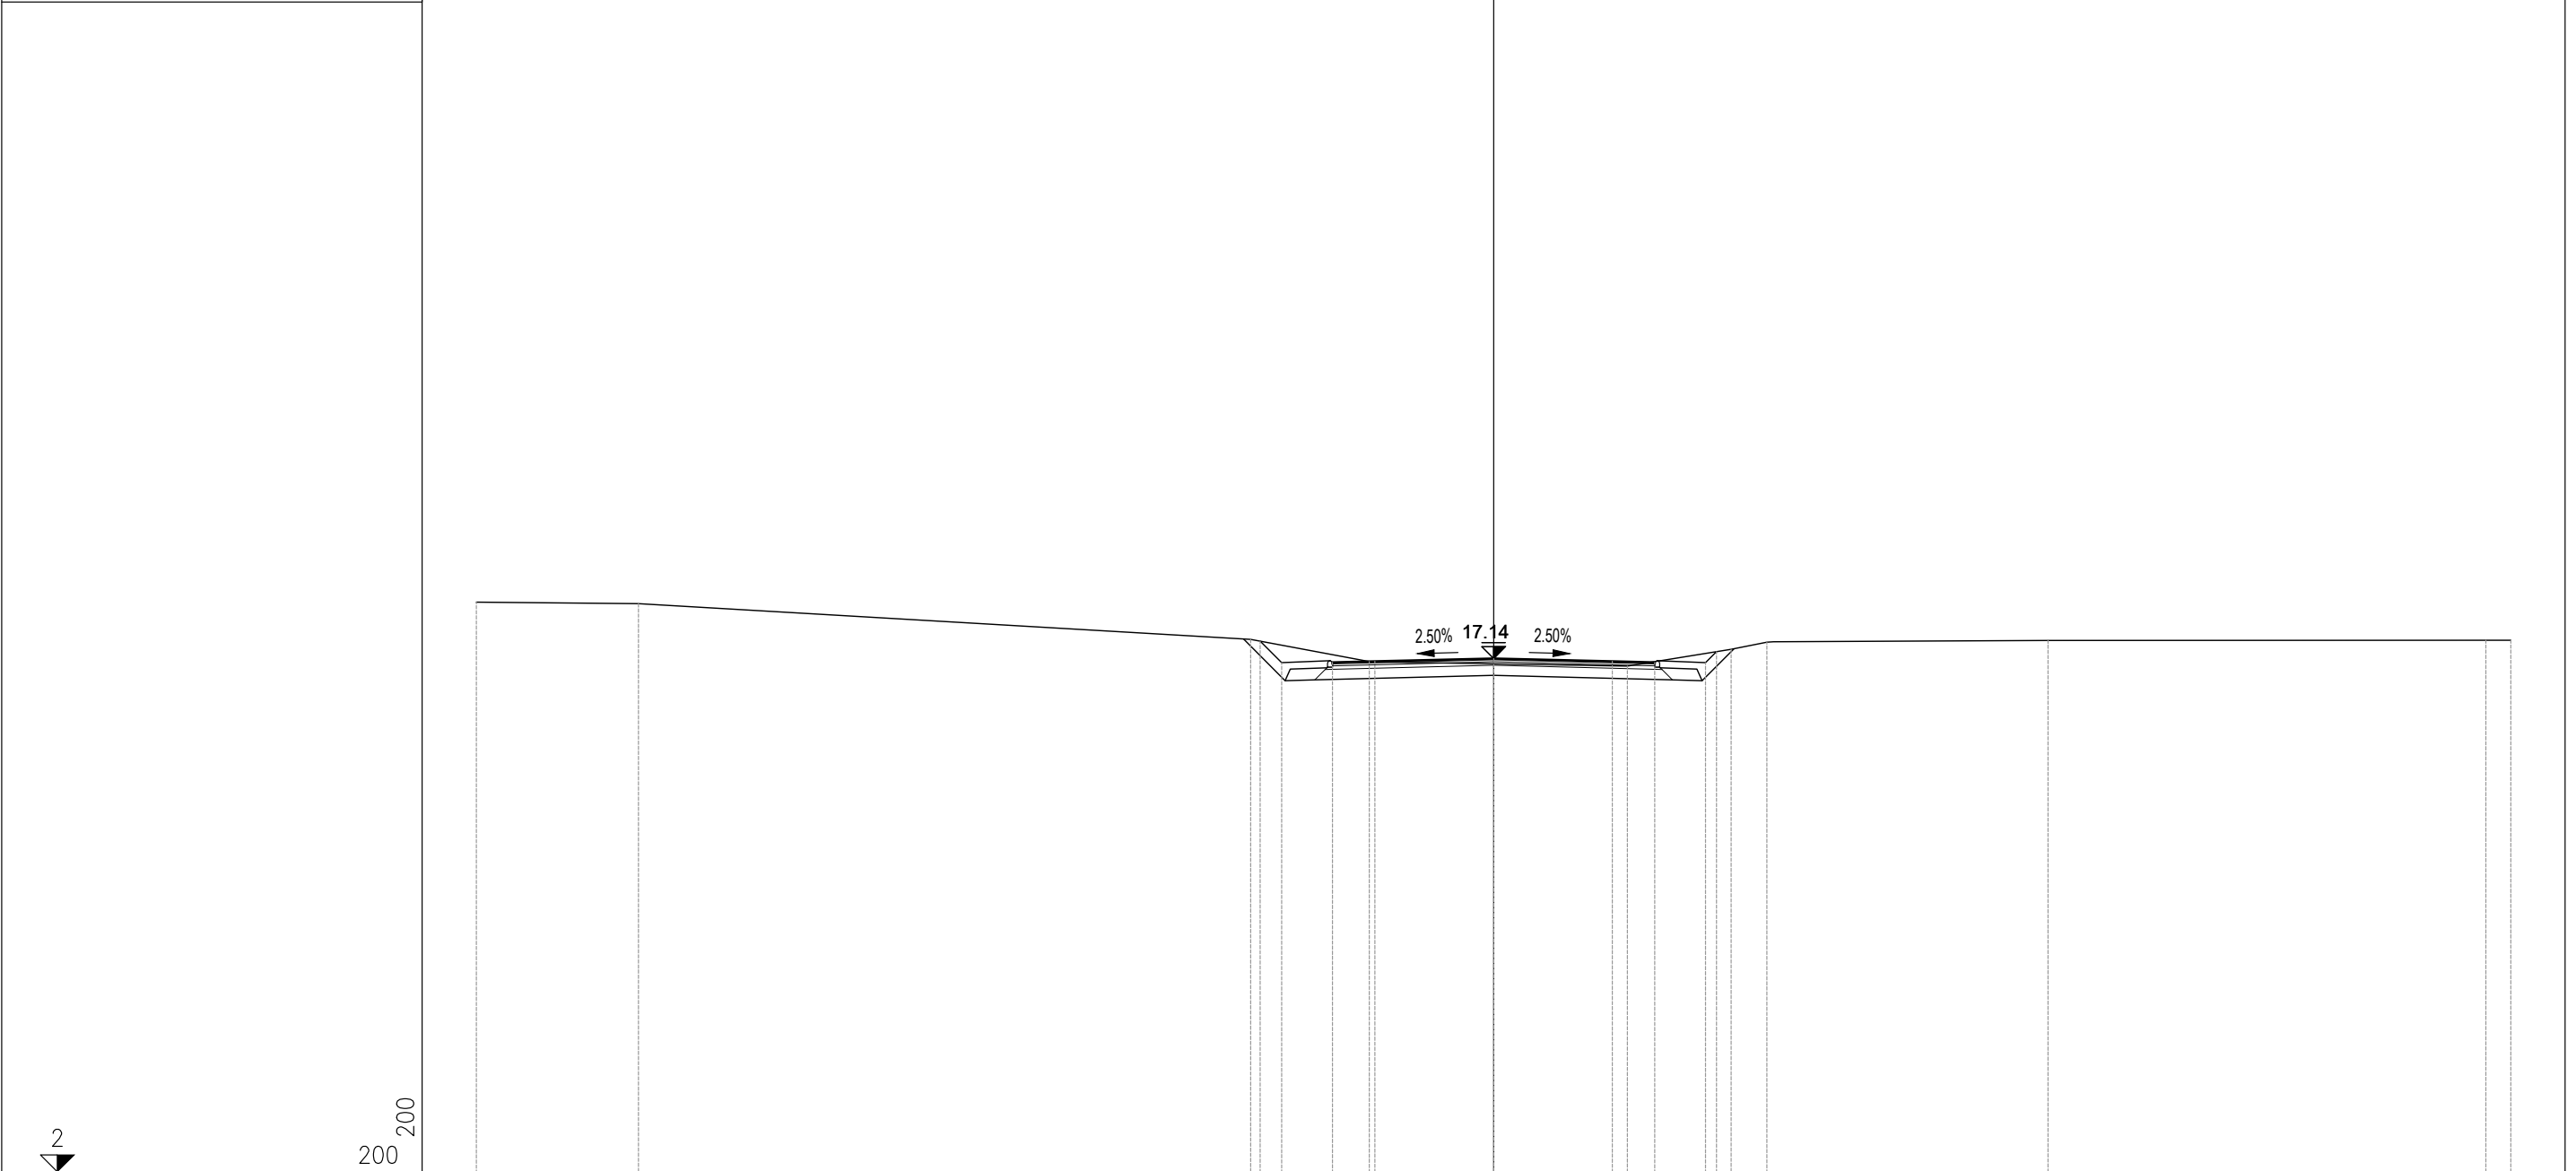


PROGRESSIVE TERRENO	-30.00	-25.22		-7.17	-3.67		3.95	7.01	8.06		16.35		29.26	30.00
PARZIALI TERRENO	4.78		18.05	3.50		7.62	3.06	1.05	8.29		12.91		0.74	
QUOTE TERRENO	18.80	18.76		17.70	17.05		16.92	17.41	17.62		17.67		17.68	17.68
PROGRESSIVE PROGETTO				-6.88	-6.25	-4.75	-3.50	0.00	3.50	4.75	6.25	6.58		
PARZIALI PROGETTO				0.63	1.50	1.25	3.50	3.50	1.25	1.50	0.33			
QUOTE PROGETTO				17.65	17.01	17.02	17.05	17.14	17.05	17.02	17.01	17.34		

PROFILO	SV04_SP93
SEZIONE	2
PROGRESSIVA	20.00

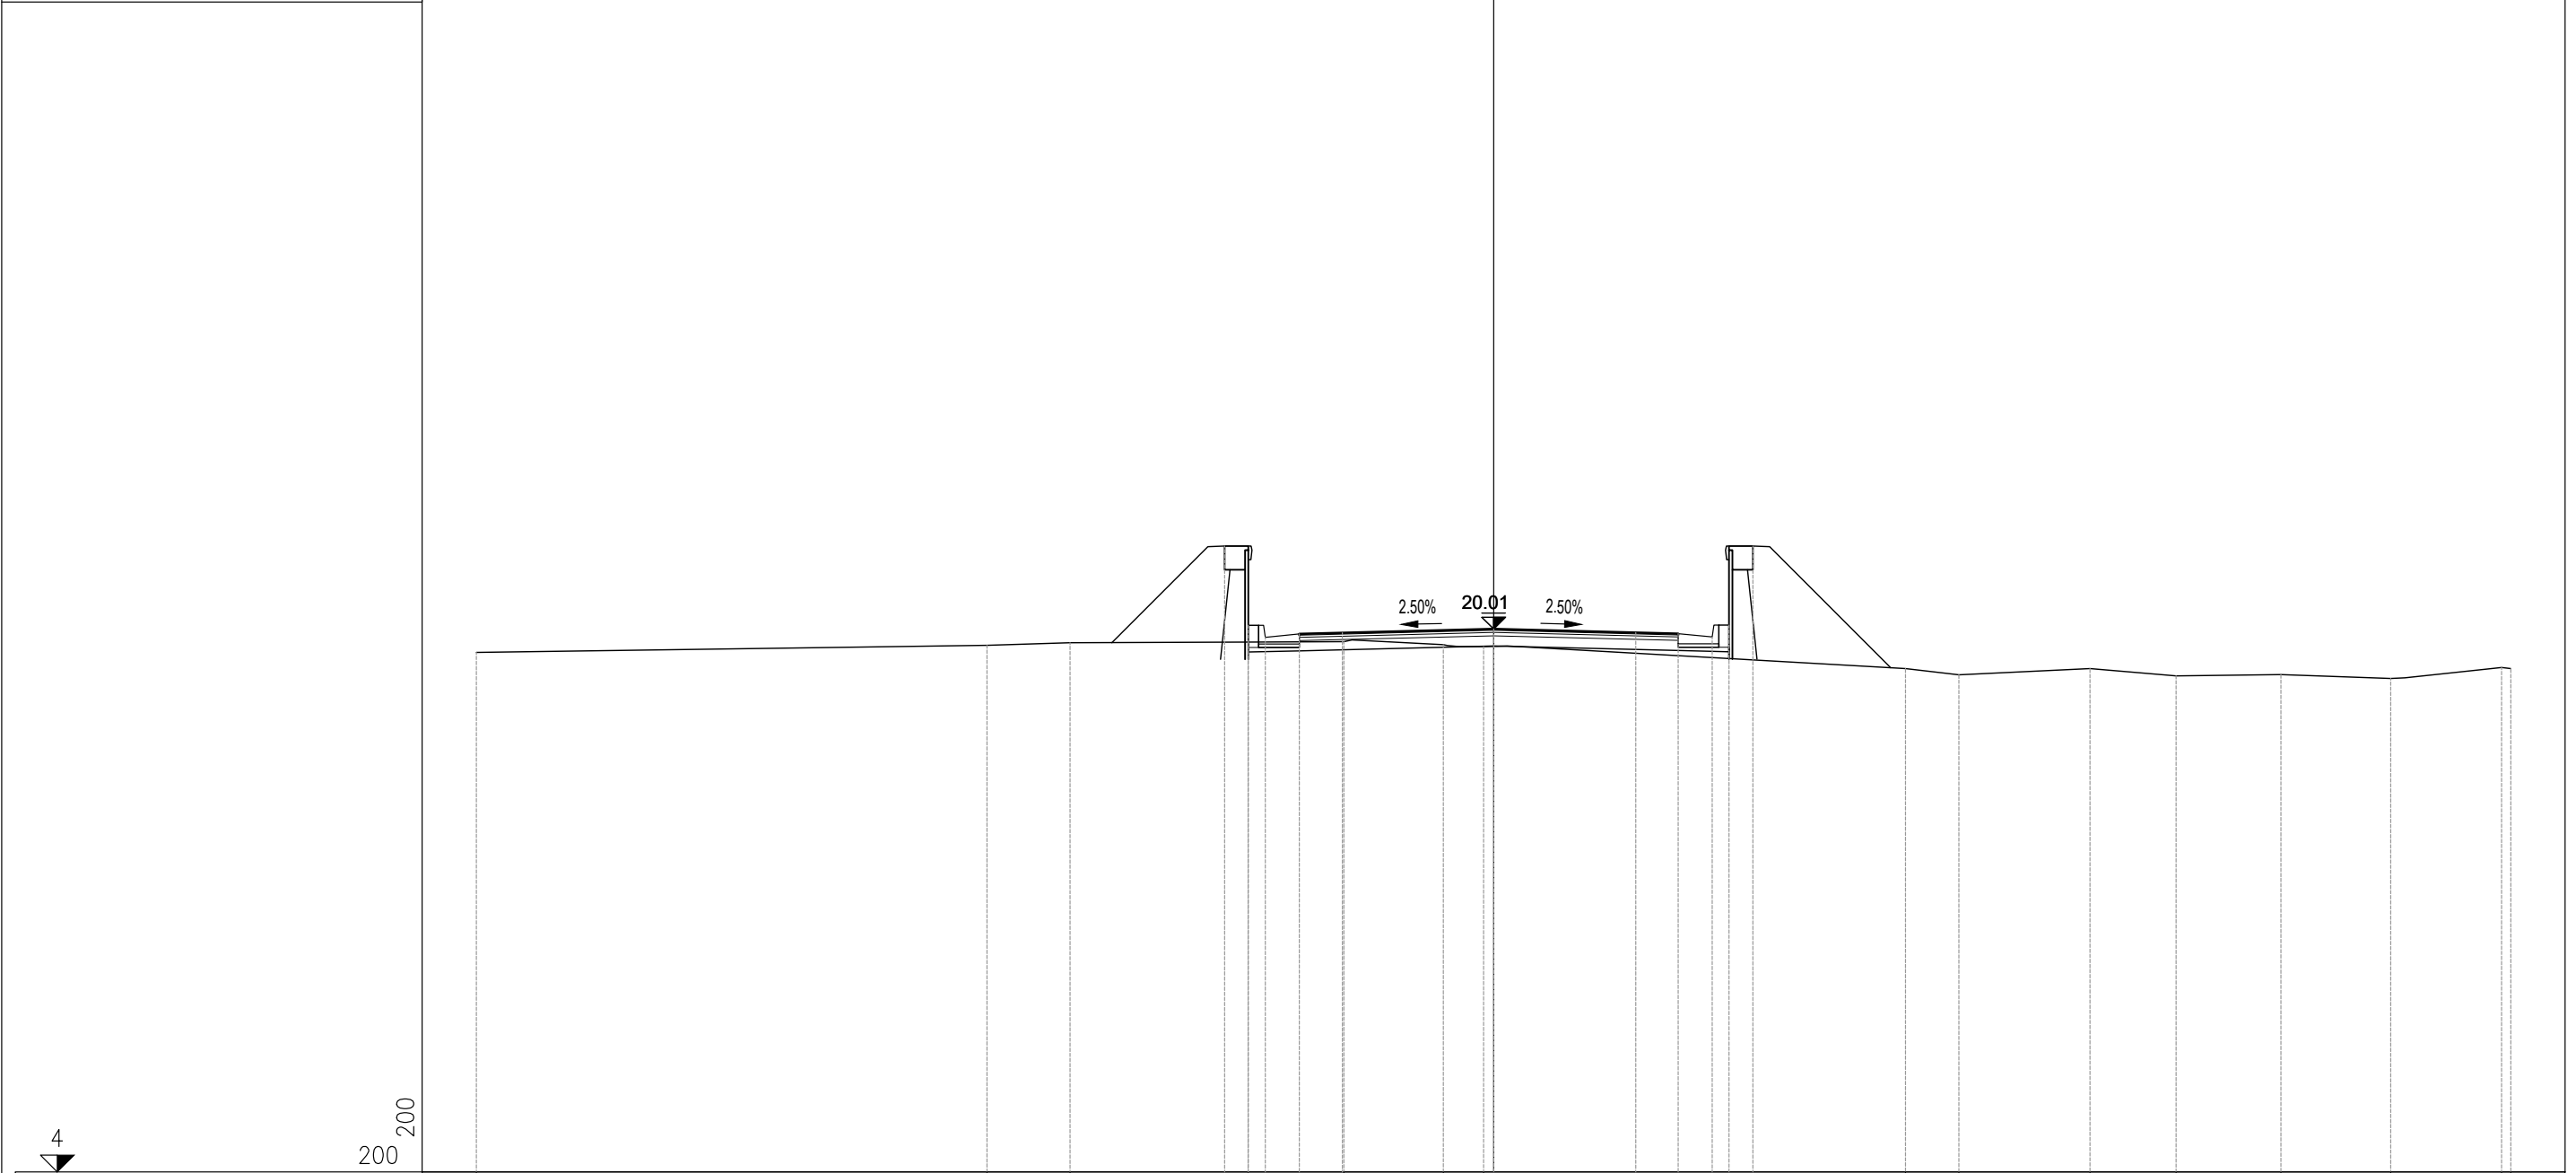


PROGRESSIVE TERRENO	-30.00	-14.95	-12.49	-7.24	-4.42	-1.48	-0.30	12.15	13.72	17.59	20.13	23.22	26.46	29.73	30.00
PARZIALI TERRENO	15.05	2.46	5.25	2.82	2.94	1.18	12.45	1.57	3.87	2.54	3.09	3.24	3.27	0.27	
QUOTE TERRENO	19.32	19.53	19.61	19.62	19.64	19.55	19.49	18.85	18.66	18.85	18.63	18.67	18.55	18.87	18.85
PROGRESSIVE PROGETTO				-7.93	-7.23	-6.73	-5.73	-4.46	0.00	4.19	5.45	6.45	6.95	7.65	
PARZIALI PROGETTO				0.70	0.50	1.00	1.27	4.46	0.00	4.19	1.26	1.00	0.50	0.70	
QUOTE PROGETTO				22.46	20.12	19.77	19.87	19.90	20.01	19.91	19.88	19.78	20.13	22.46	

PROFILO	SV04_SP93
SEZIONE	3
PROGRESSIVA	40.00

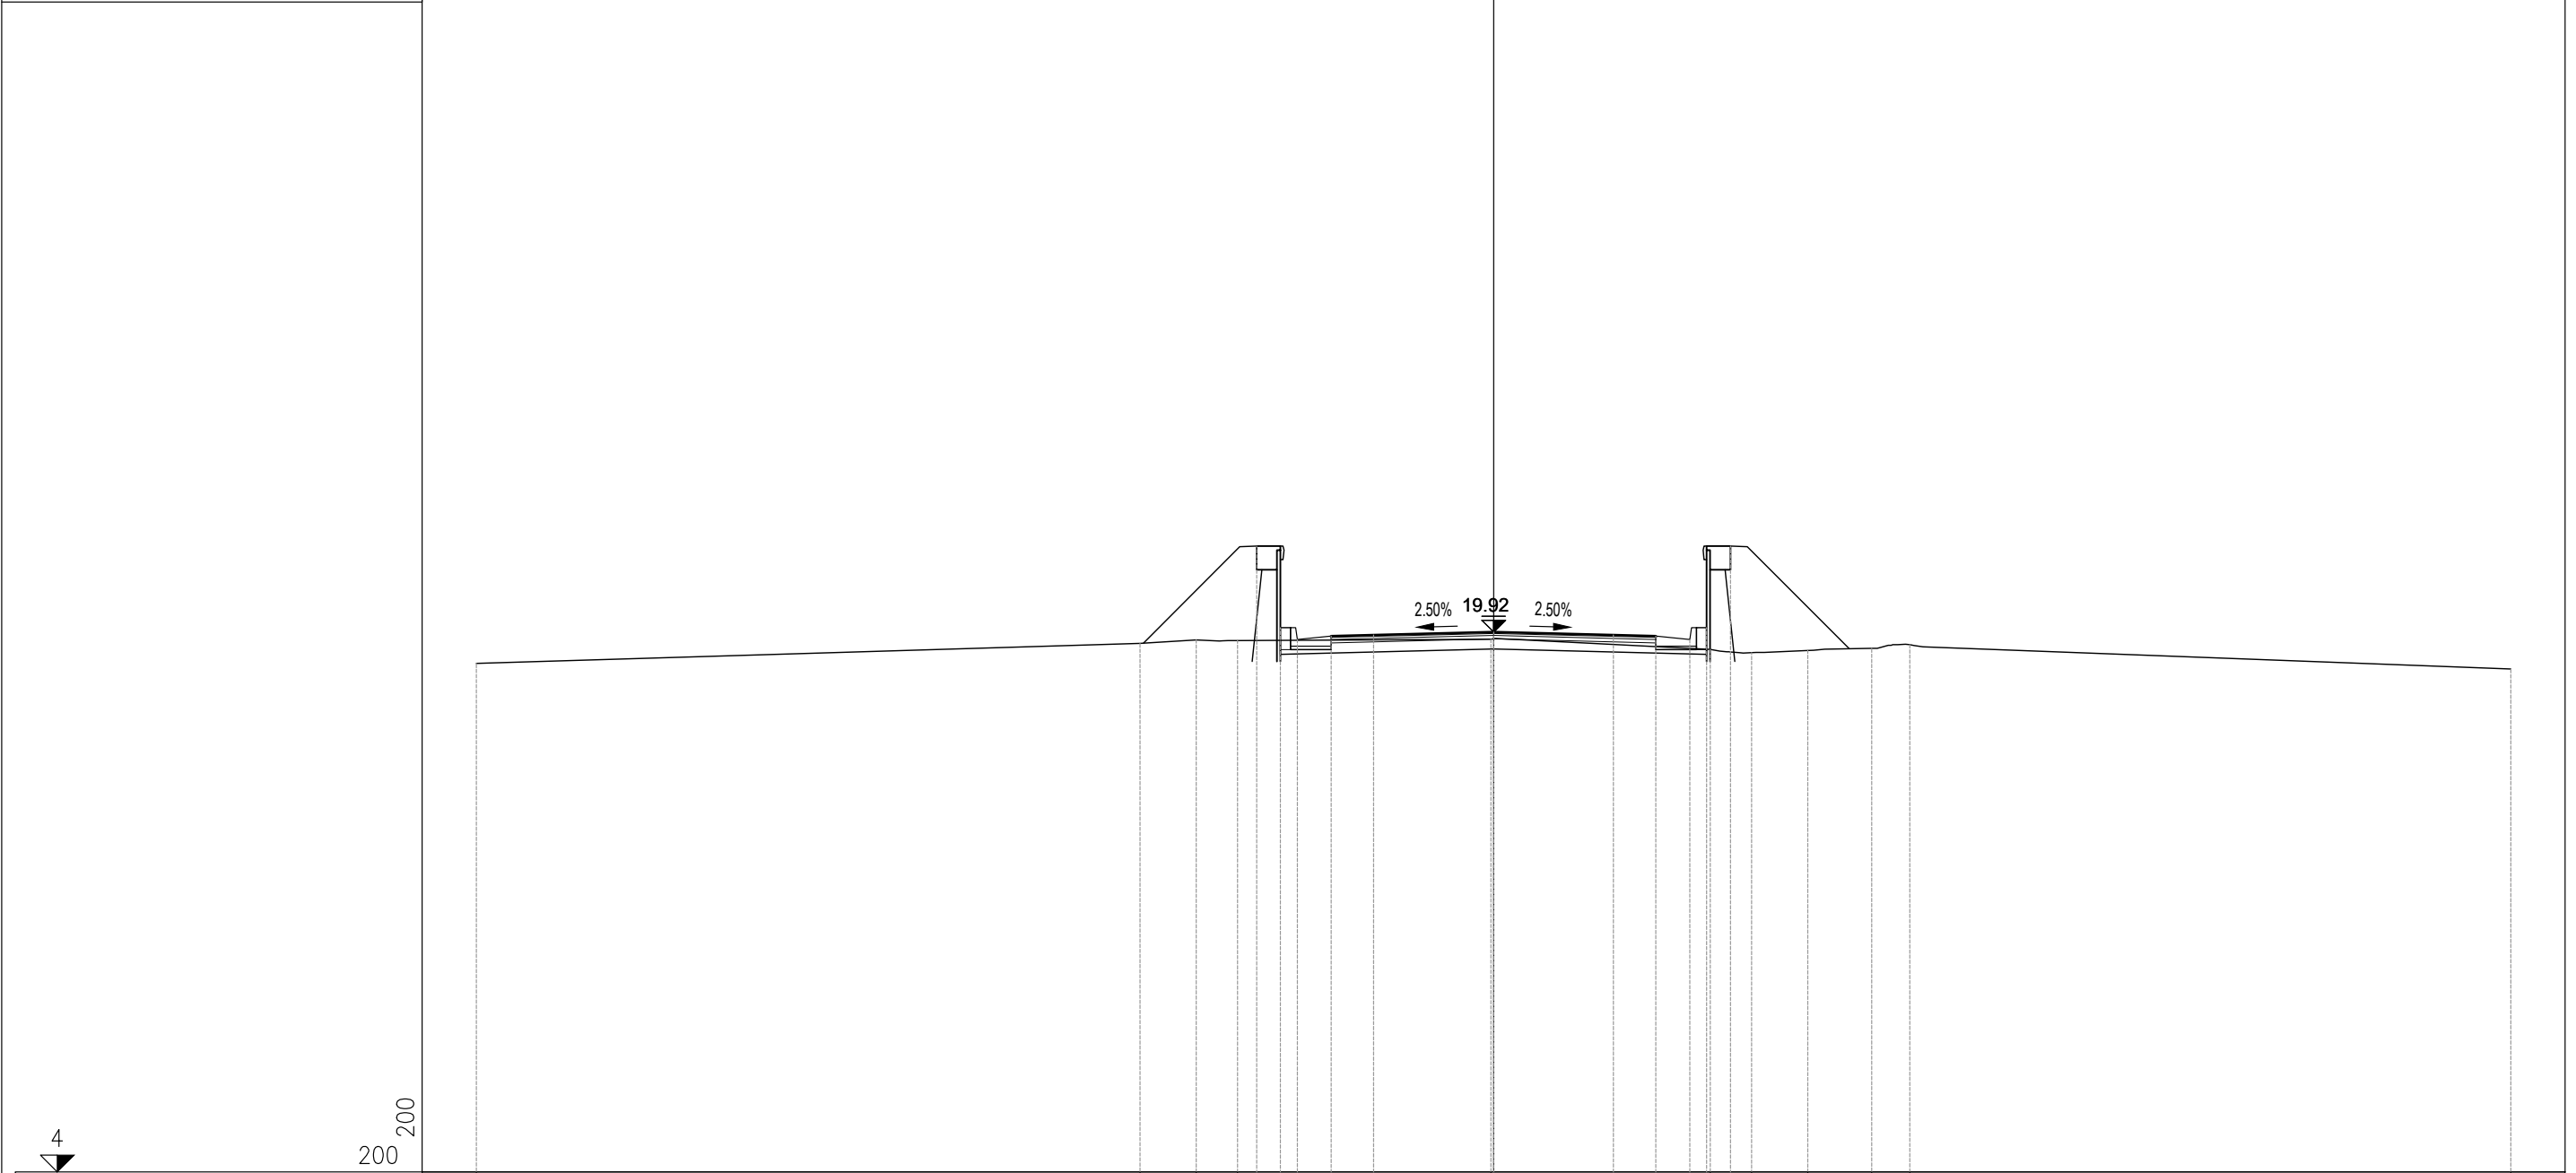


PROGRESSIVE TERRENO	-30.00	
------------------------	--------	--	--	

PROFILO	SV04_SP93
SEZIONE	4
PROGRESSIVA	60.00

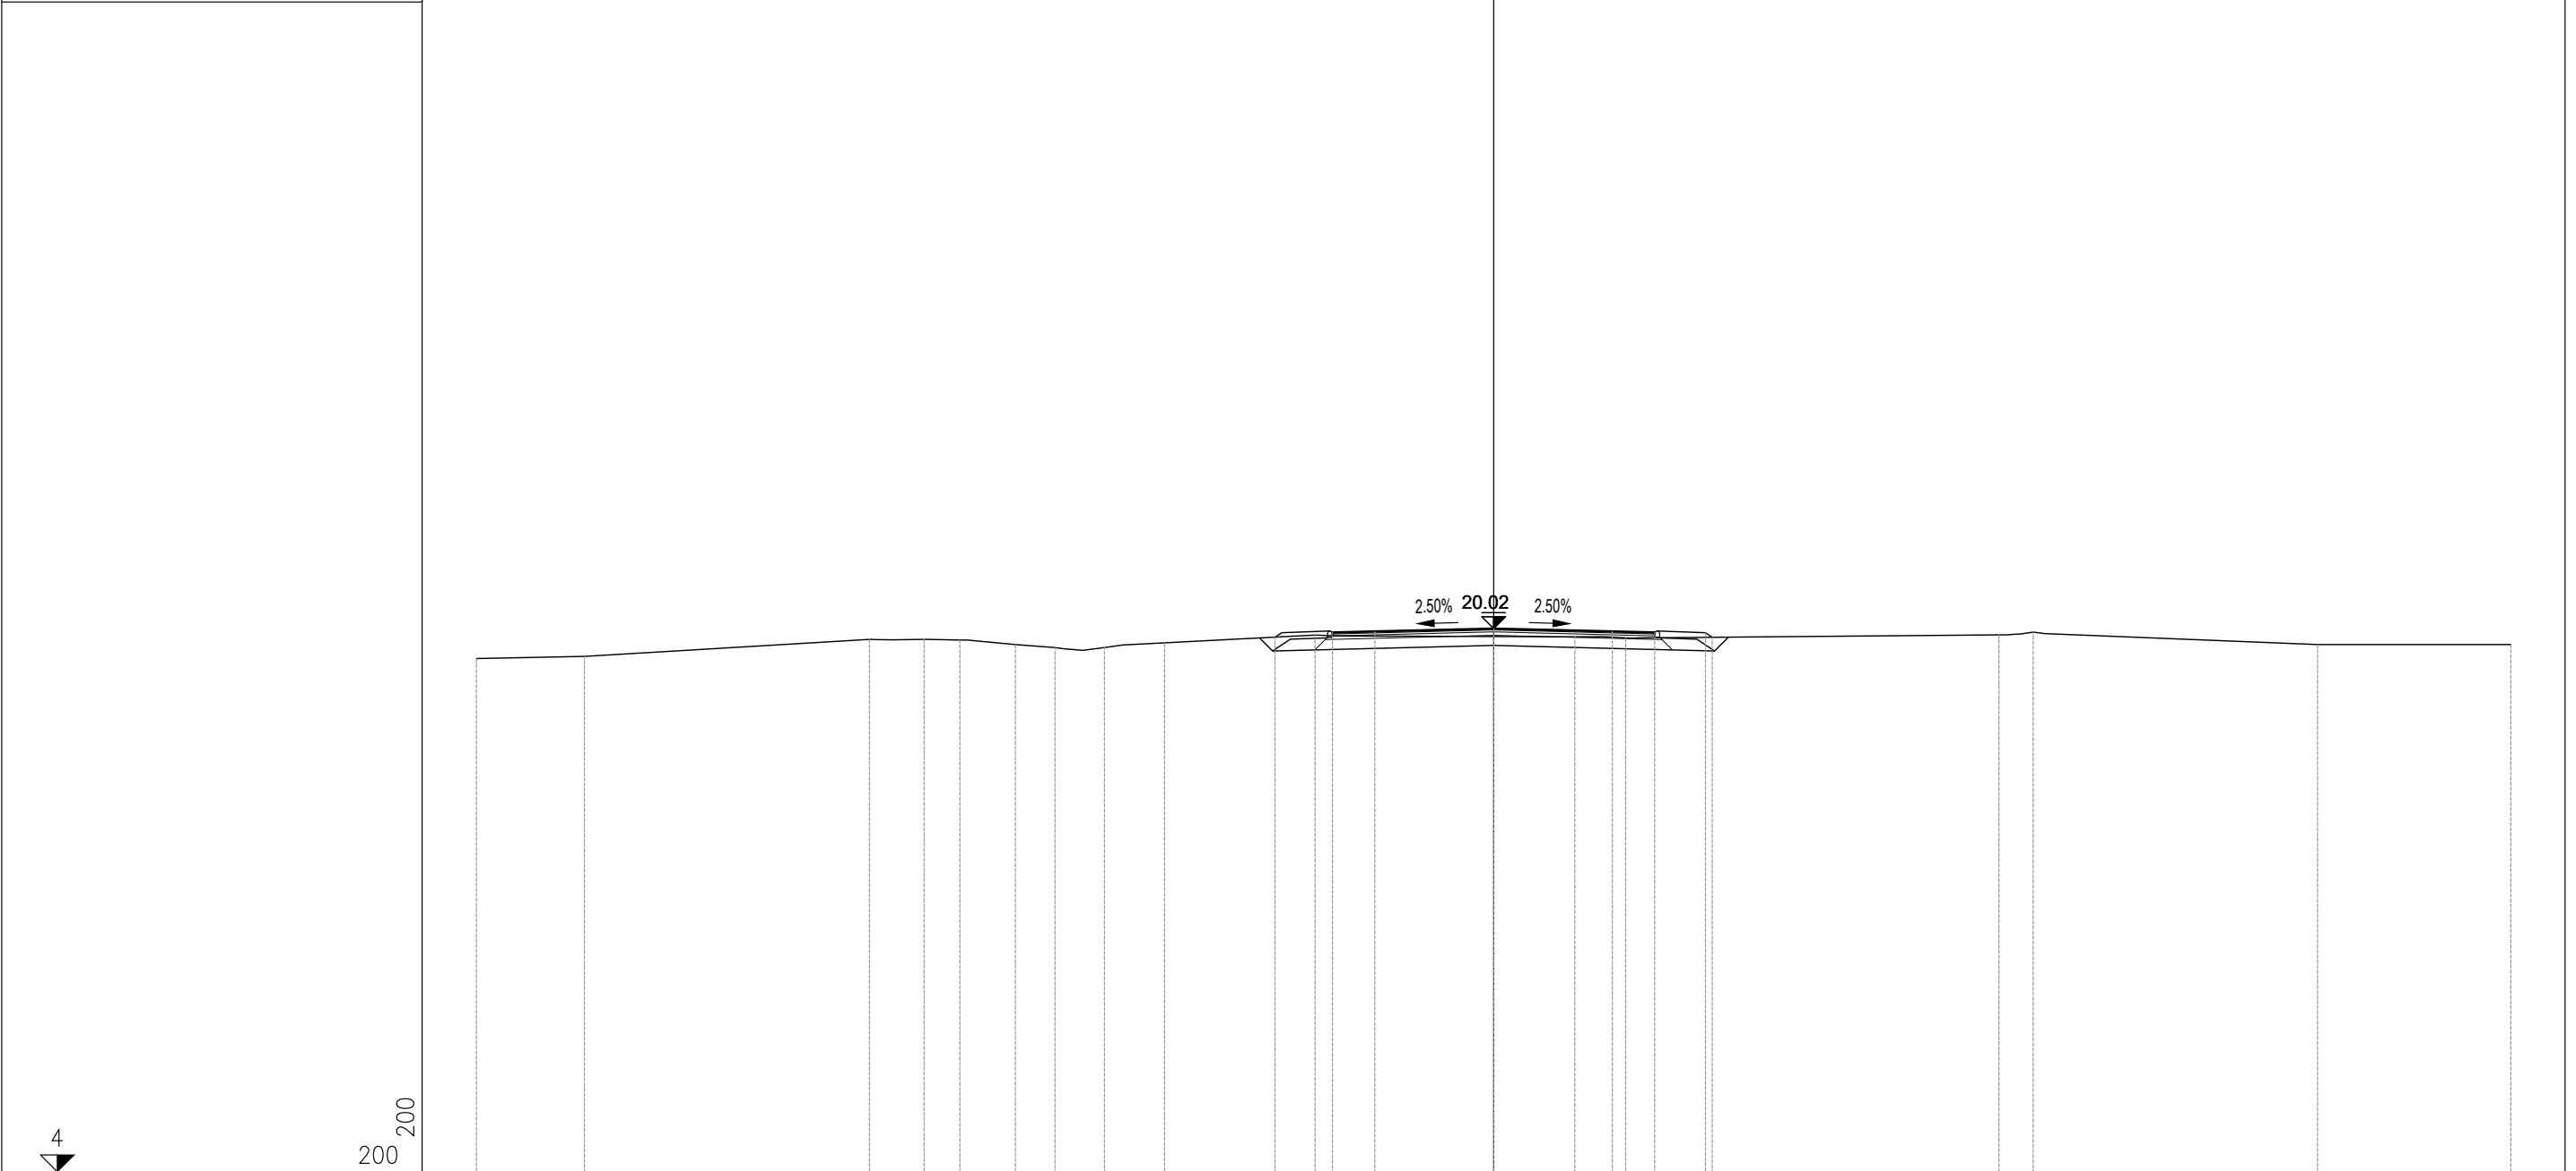


PROGRESSIVE TERRENO	30.00	26.82	18.41	16.80	15.74	14.10	12.94	11.48	9.70	5.27	2.40	3.90	14.90	15.92	24.30	30.00
PARZIALI TERRENO	3.18	8.41	1.61	1.06	1.64	1.16	1.46	1.78	4.43	7.67	1.50	11.00	1.02	8.38	5.70	
QUOTE TERRENO	19.14	19.20	19.70	19.71	19.69	19.55	19.46	19.46	19.60	19.83	19.78	19.75	19.83	19.92	19.55	19.55
PROGRESSIVE PROGETTO										-6.44	-4.75	-3.50	0.00	3.50	4.75	6.25
PARZIALI PROGETTO										1.69	1.25	3.50	3.50	1.25	1.50	0.20
QUOTE PROGETTO										19.77	19.90	19.94	20.02	19.94	19.90	19.90

PROFILO	SV04_SP93
SEZIONE	5
PROGRESSIVA	80.00

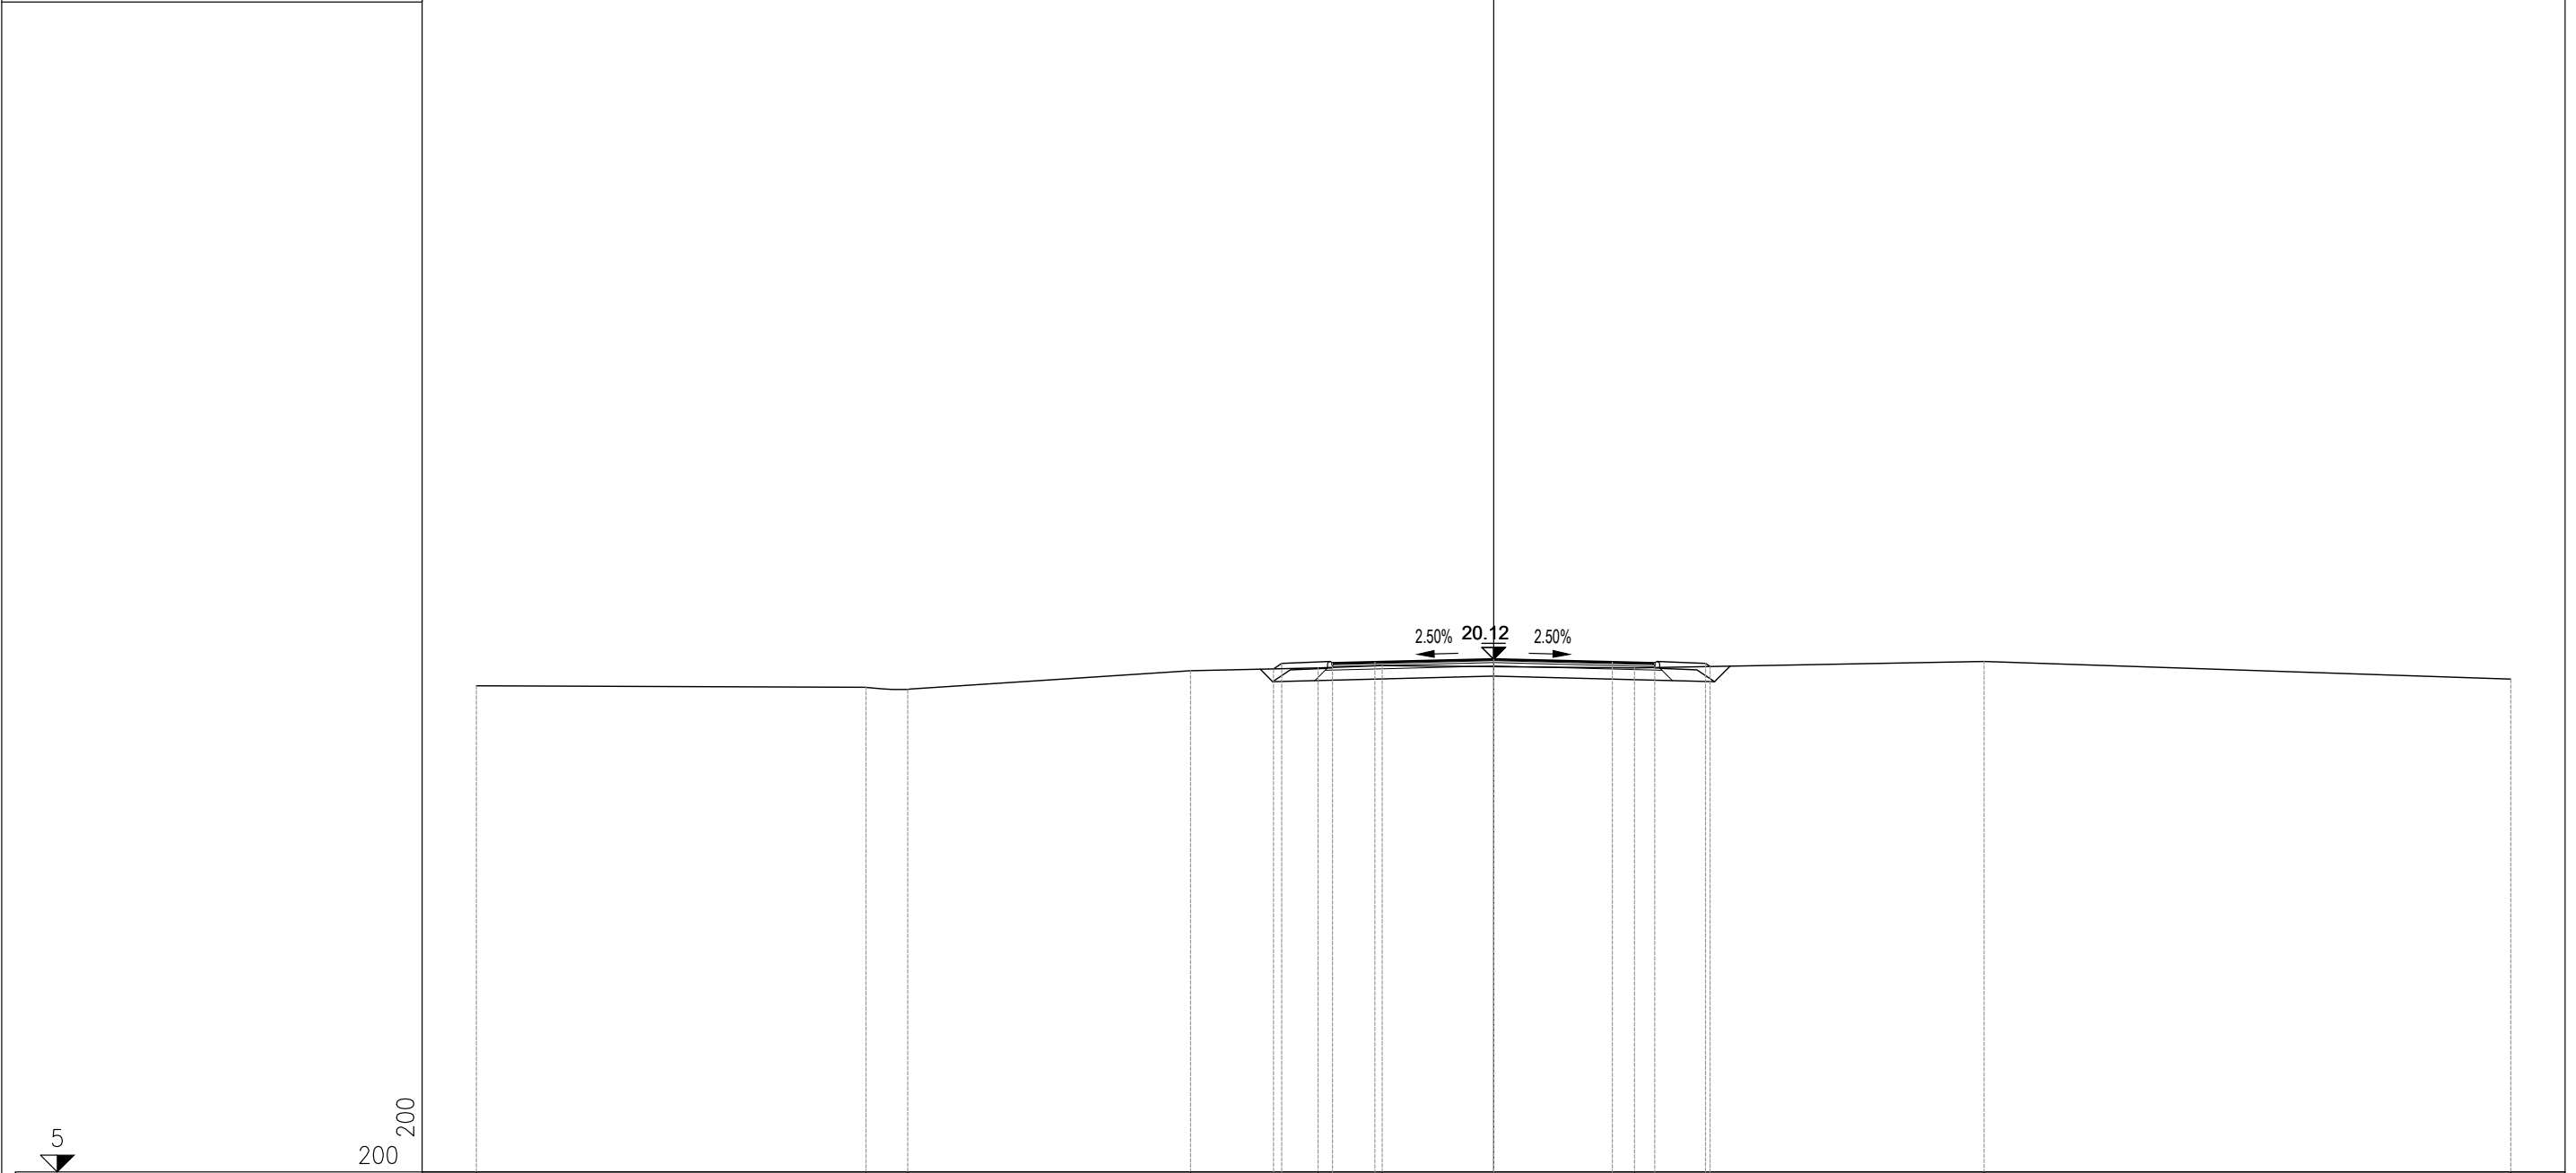


PROGRESSIVE TERRENO	-30.00		18.51	-17.28		-8.94	-5.18	-3.29		4.16		14.46		30.00
PARZIALI TERRENO		11.49	1.23		8.34		3.76	1.89		7.45		10.30		15.54
QUOTE TERRENO	19.34		19.29	19.23		19.78	19.86	19.93		19.87		20.05		19.53
PROGRESSIVE PROGETTO							-6.49	-6.25	-4.75	-3.50	0.00	3.50	4.75	6.25
PARZIALI PROGETTO							0.24	1.50	1.25	3.50	3.50	1.25	1.50	0.13
QUOTE PROGETTO							19.83	20.00	20.00	20.03	20.12	20.03	20.00	20.00

PROFILO	SV04_SP93
SEZIONE	6
PROGRESSIVA	100.00

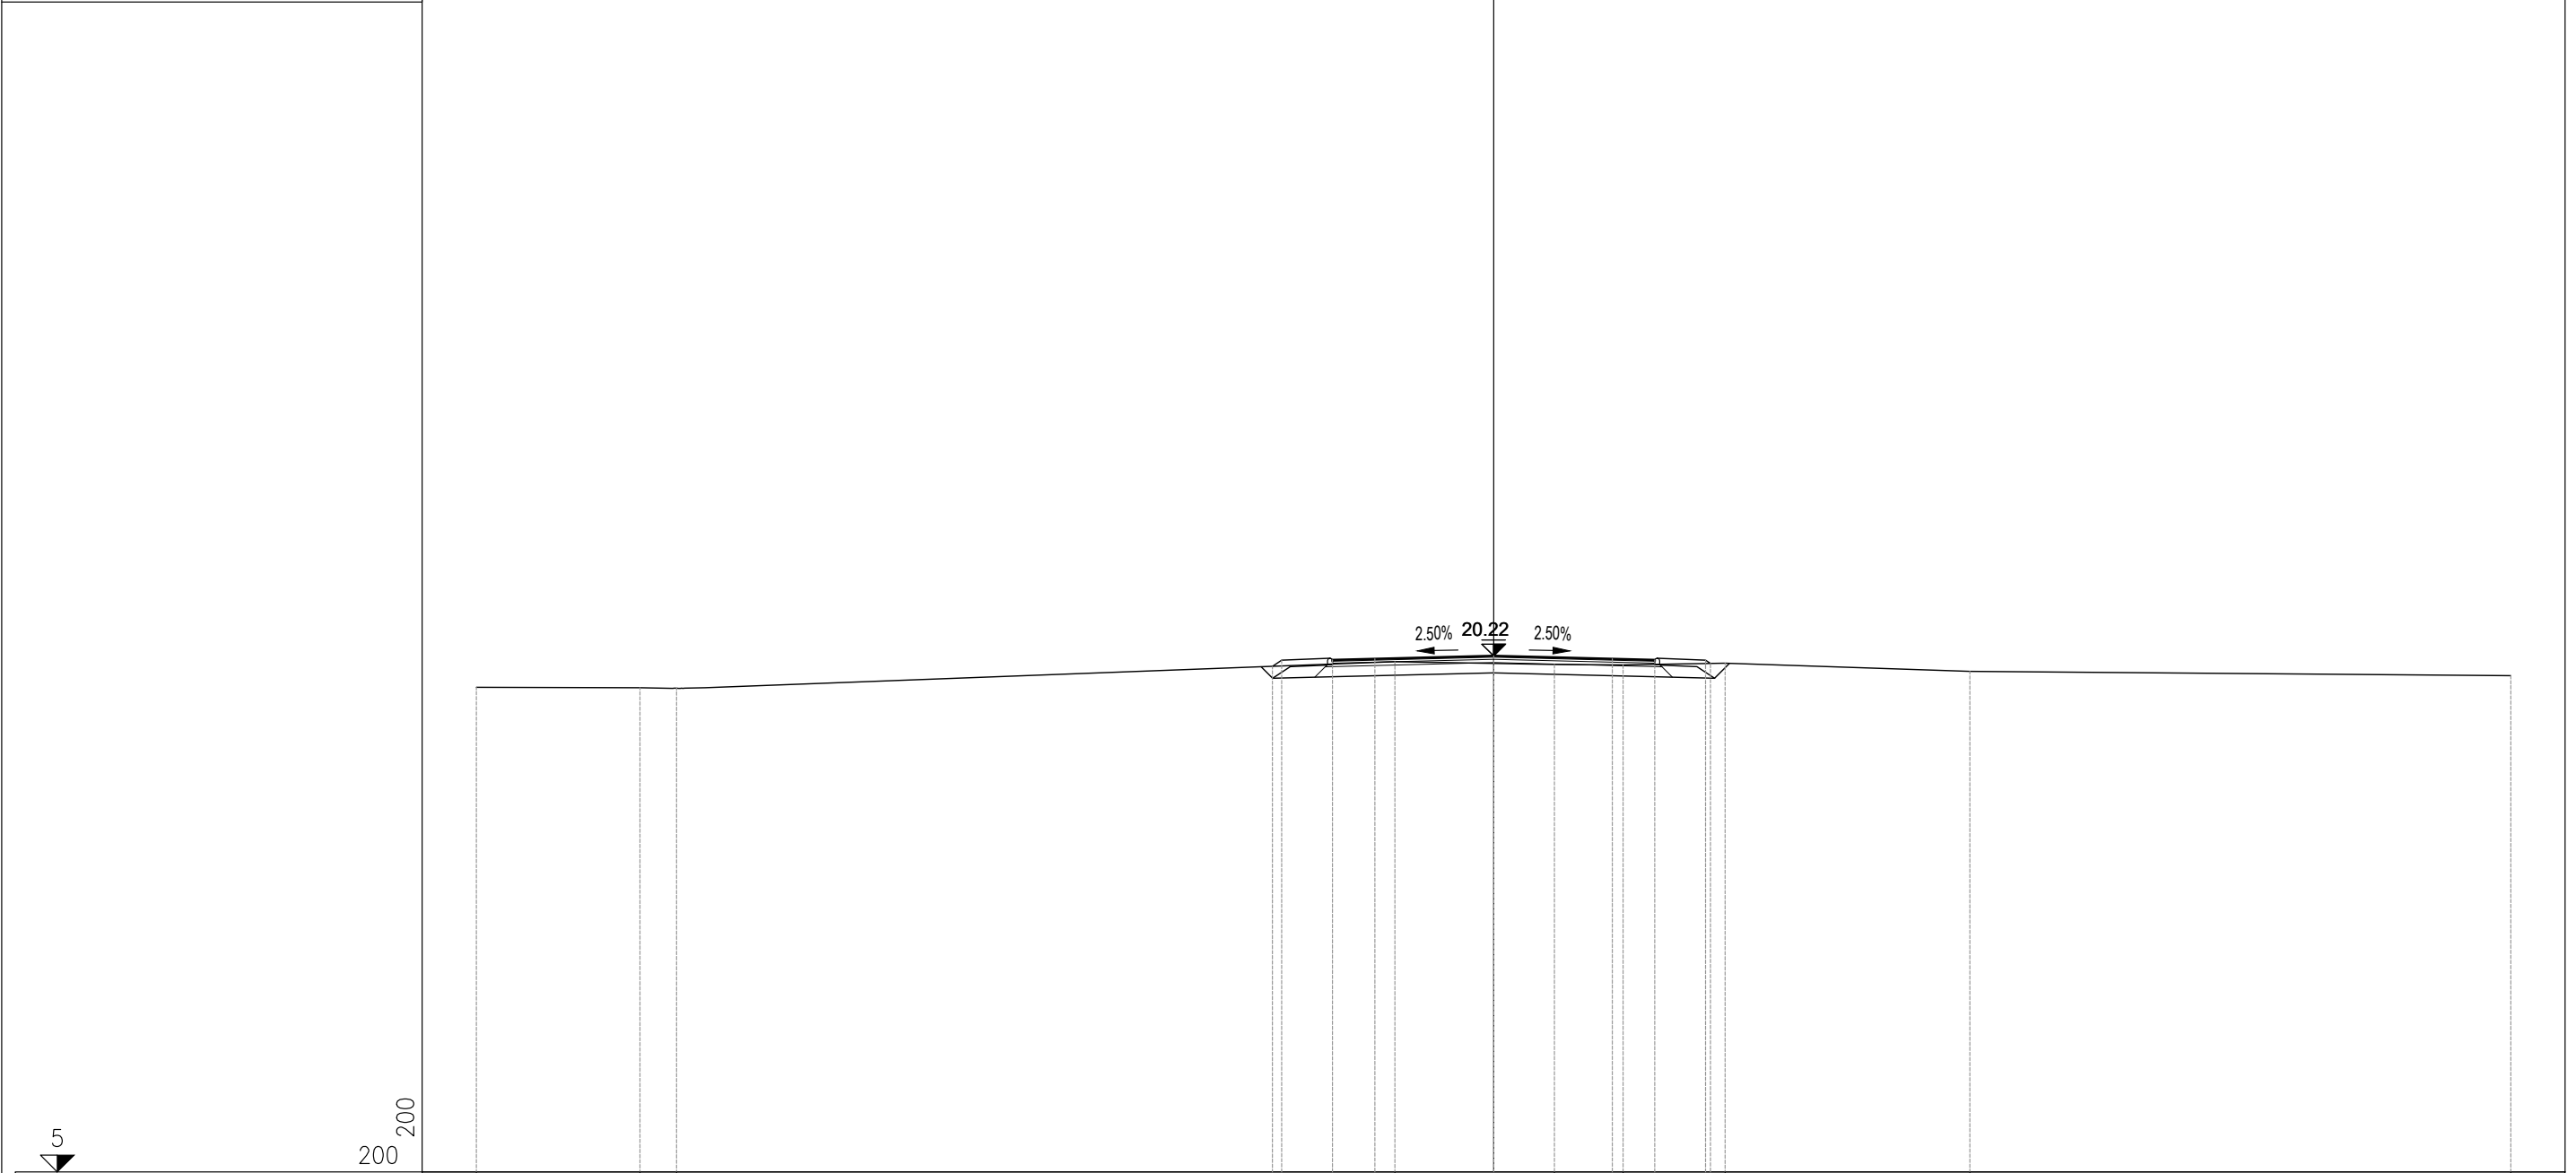

PROGRESSIVE TERRENO	-30.00	-25.18	-24.10	-2.91	1.79	3.82	6.83	14.05	30.00			
PARZIALI TERRENO	4.82	1.08	21.19	4.70	2.03	3.01	7.22	15.95				
QUOTE TERRENO	19.29	19.28	19.27	20.05	19.97	19.95	20.01	19.76	19.63			
PROGRESSIVE PROGETTO				-6.53	-6.25	-4.75	-3.50	0.00	3.50	4.75	6.25	6.40
PARZIALI PROGETTO				0.28	1.50	1.25	3.50	3.50	1.25	1.50	0.15	
QUOTE PROGETTO				19.91	20.10	20.10	20.13	20.22	20.13	20.10	20.10	20.00

PROFILO	SV04_SP93
SEZIONE	7
PROGRESSIVA	114.29

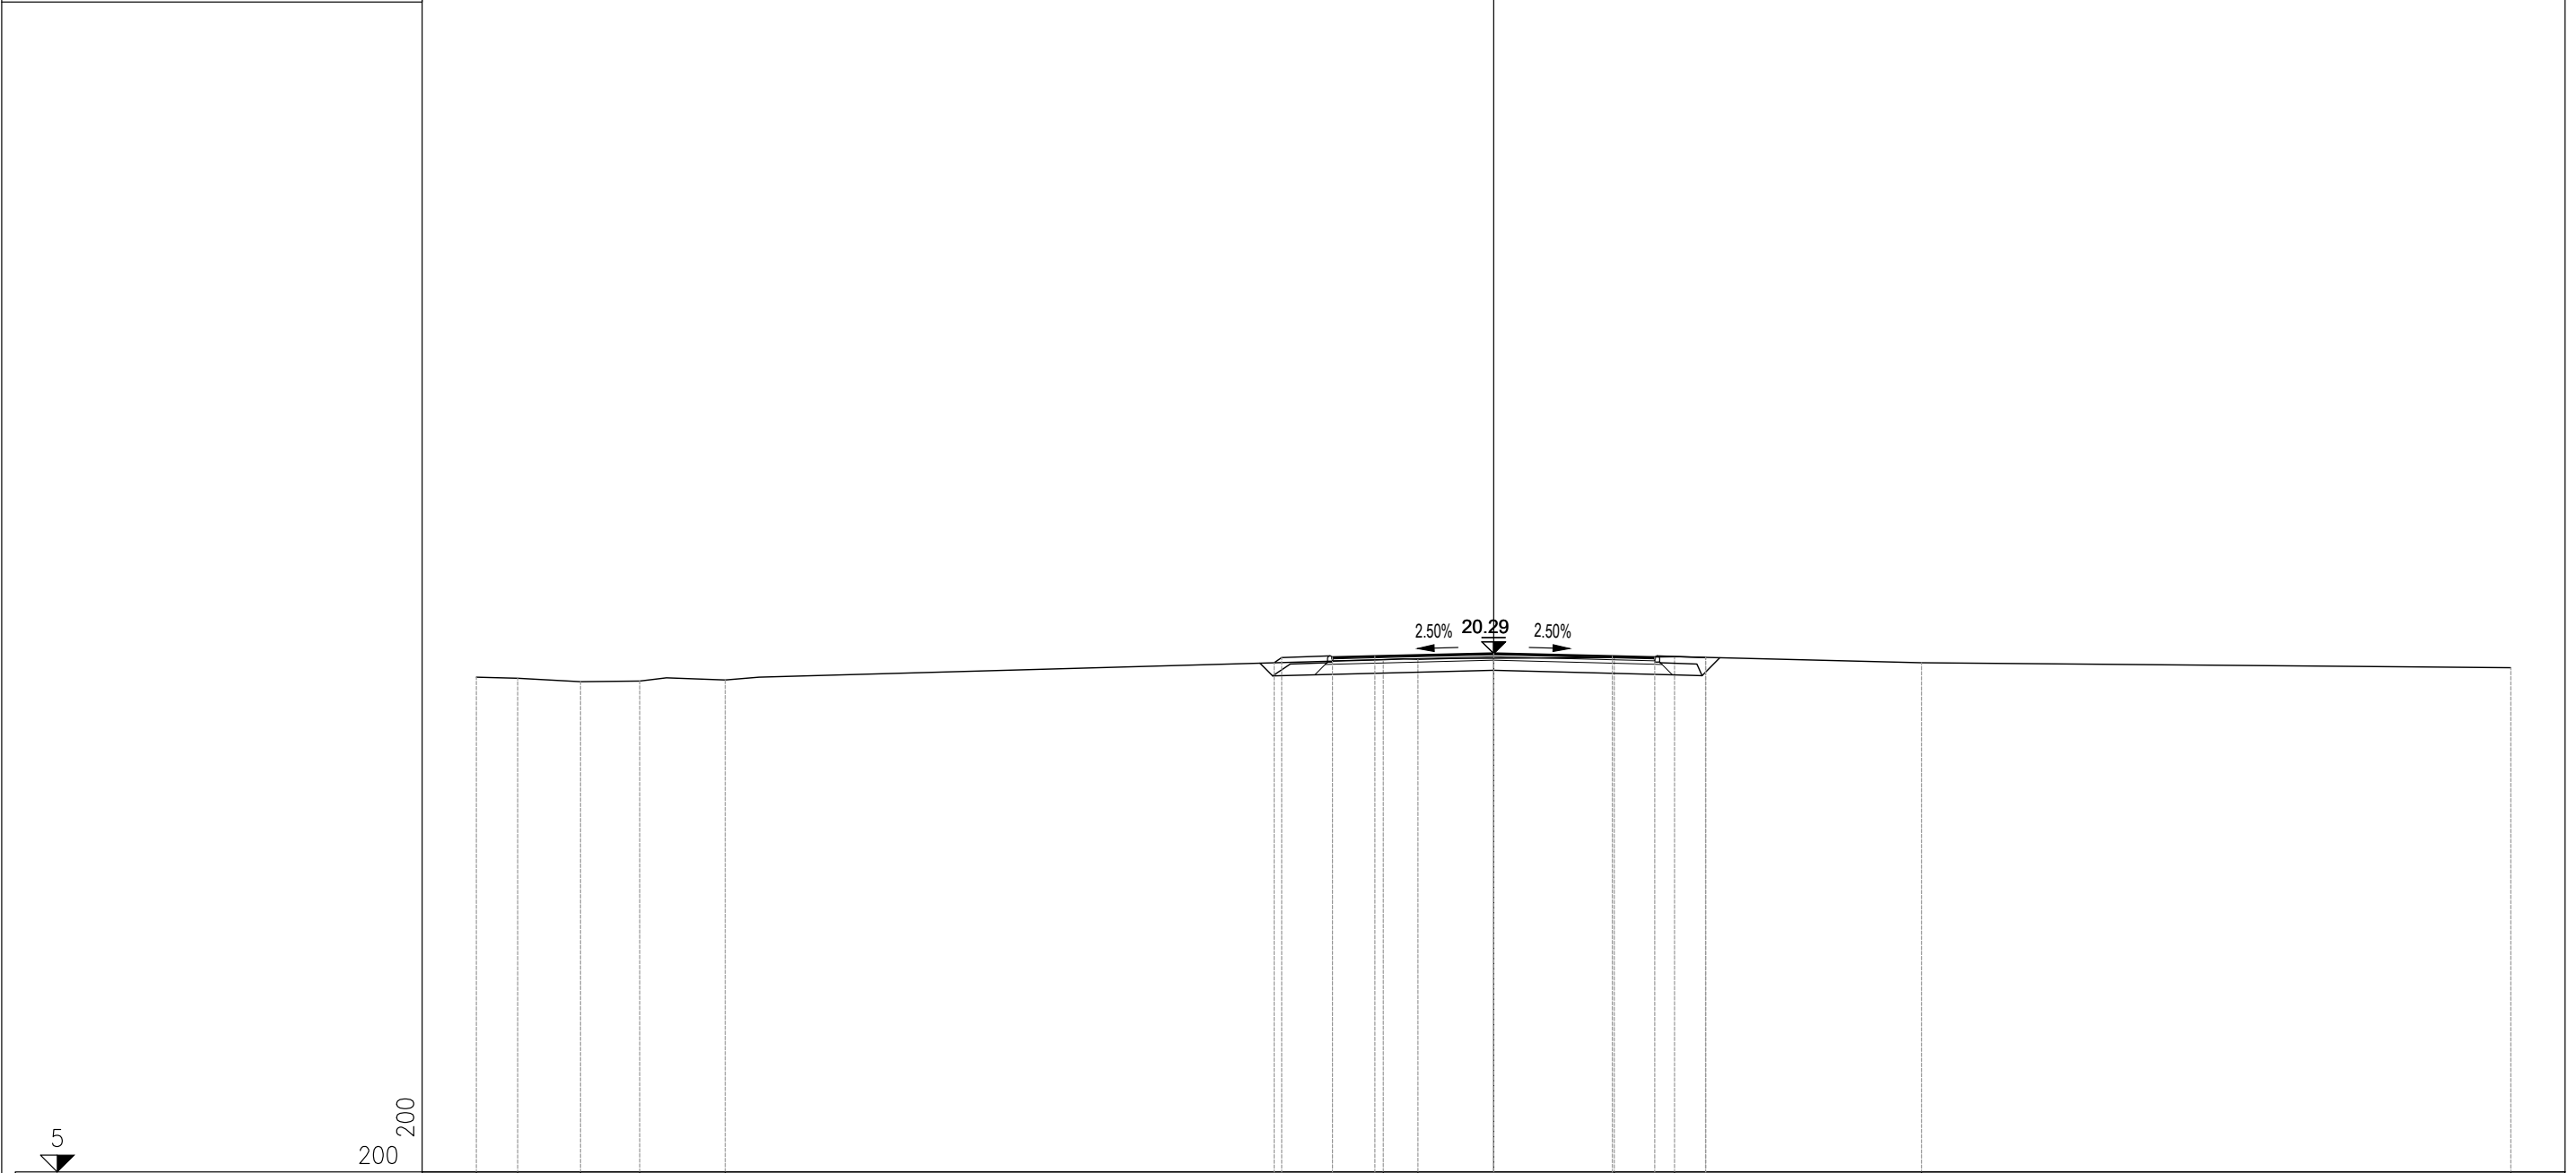

PROGRESSIVE TERRENO	-30.00	-28.78	-26.93	-25.18	-22.66					-3.26	-2.23		3.56	5.34		12.63		30.00
PARZIALI TERRENO	1.22	1.85	1.75	2.52		19.40				1.03	5.79		1.78	7.29		17.37		
QUOTE TERRENO	19.59	19.56	19.46	19.48	19.51					20.11	20.12		20.17	20.20		20.01		19.87
PROGRESSIVE PROGETTO							-6.47	-6.25	-4.75	-3.50	0.00		3.50	4.75	6.25	6.26		
PARZIALI PROGETTO							0.22	1.50	1.25	3.50	3.50		1.25	1.50	0.01			
QUOTE PROGETTO							20.02	20.17	20.17	20.20	20.29		20.20	20.17	20.17	20.17		