



Anas SpA
Direzione Centrale Progettazione

CUP F2602000340001 CIG 652449686B



GARA CA 08/15 - NUOVA SS 554 CAGLIARITANA
ADEGUAMENTO DELL'ASSE ATTREZZATO URBANO ED ELIMINAZIONE
DELLE INTERSEZIONI A RASO DAL KM 1+500 AL KM 11+850

PROGETTO DEFINITIVO

SVINCOLI

PROGETTO STRADALE

ROTATORIA SELARGIUS CENTRO - km.8+500 (SV05)

Quaderno delle sezioni

CODICE PROGETTO			CODICE ELABORATO					SCALA	DATA	27.3
progetto	liv.	numero	campo 1	campo 2	campo 3	campo 4	rev			
D P C A 0 6	D	1 5 0 1	V 0 5	P S 0 7	T R A	S Z 0 1	B	1:200	30/11/19	

CONCORRENTE:



PROGETTISTA INDICATO COSTITUENDO R.T.P.

Capogruppo Mandataria R.T.P.



Mandante




Mandante

ING. FRANCESCA LEO

RESPONSABILE DELL'INTEGRAZIONE
FRA LE PRESTAZIONI SPECIALISTICHE
Ing. Paolo Cucino


RESPONSABILE ELABORATO
Ing. Paolo Cucino

PROFILO	SV05_ROTATORIA
SEZIONE	1
PROGRESSIVA	0.00

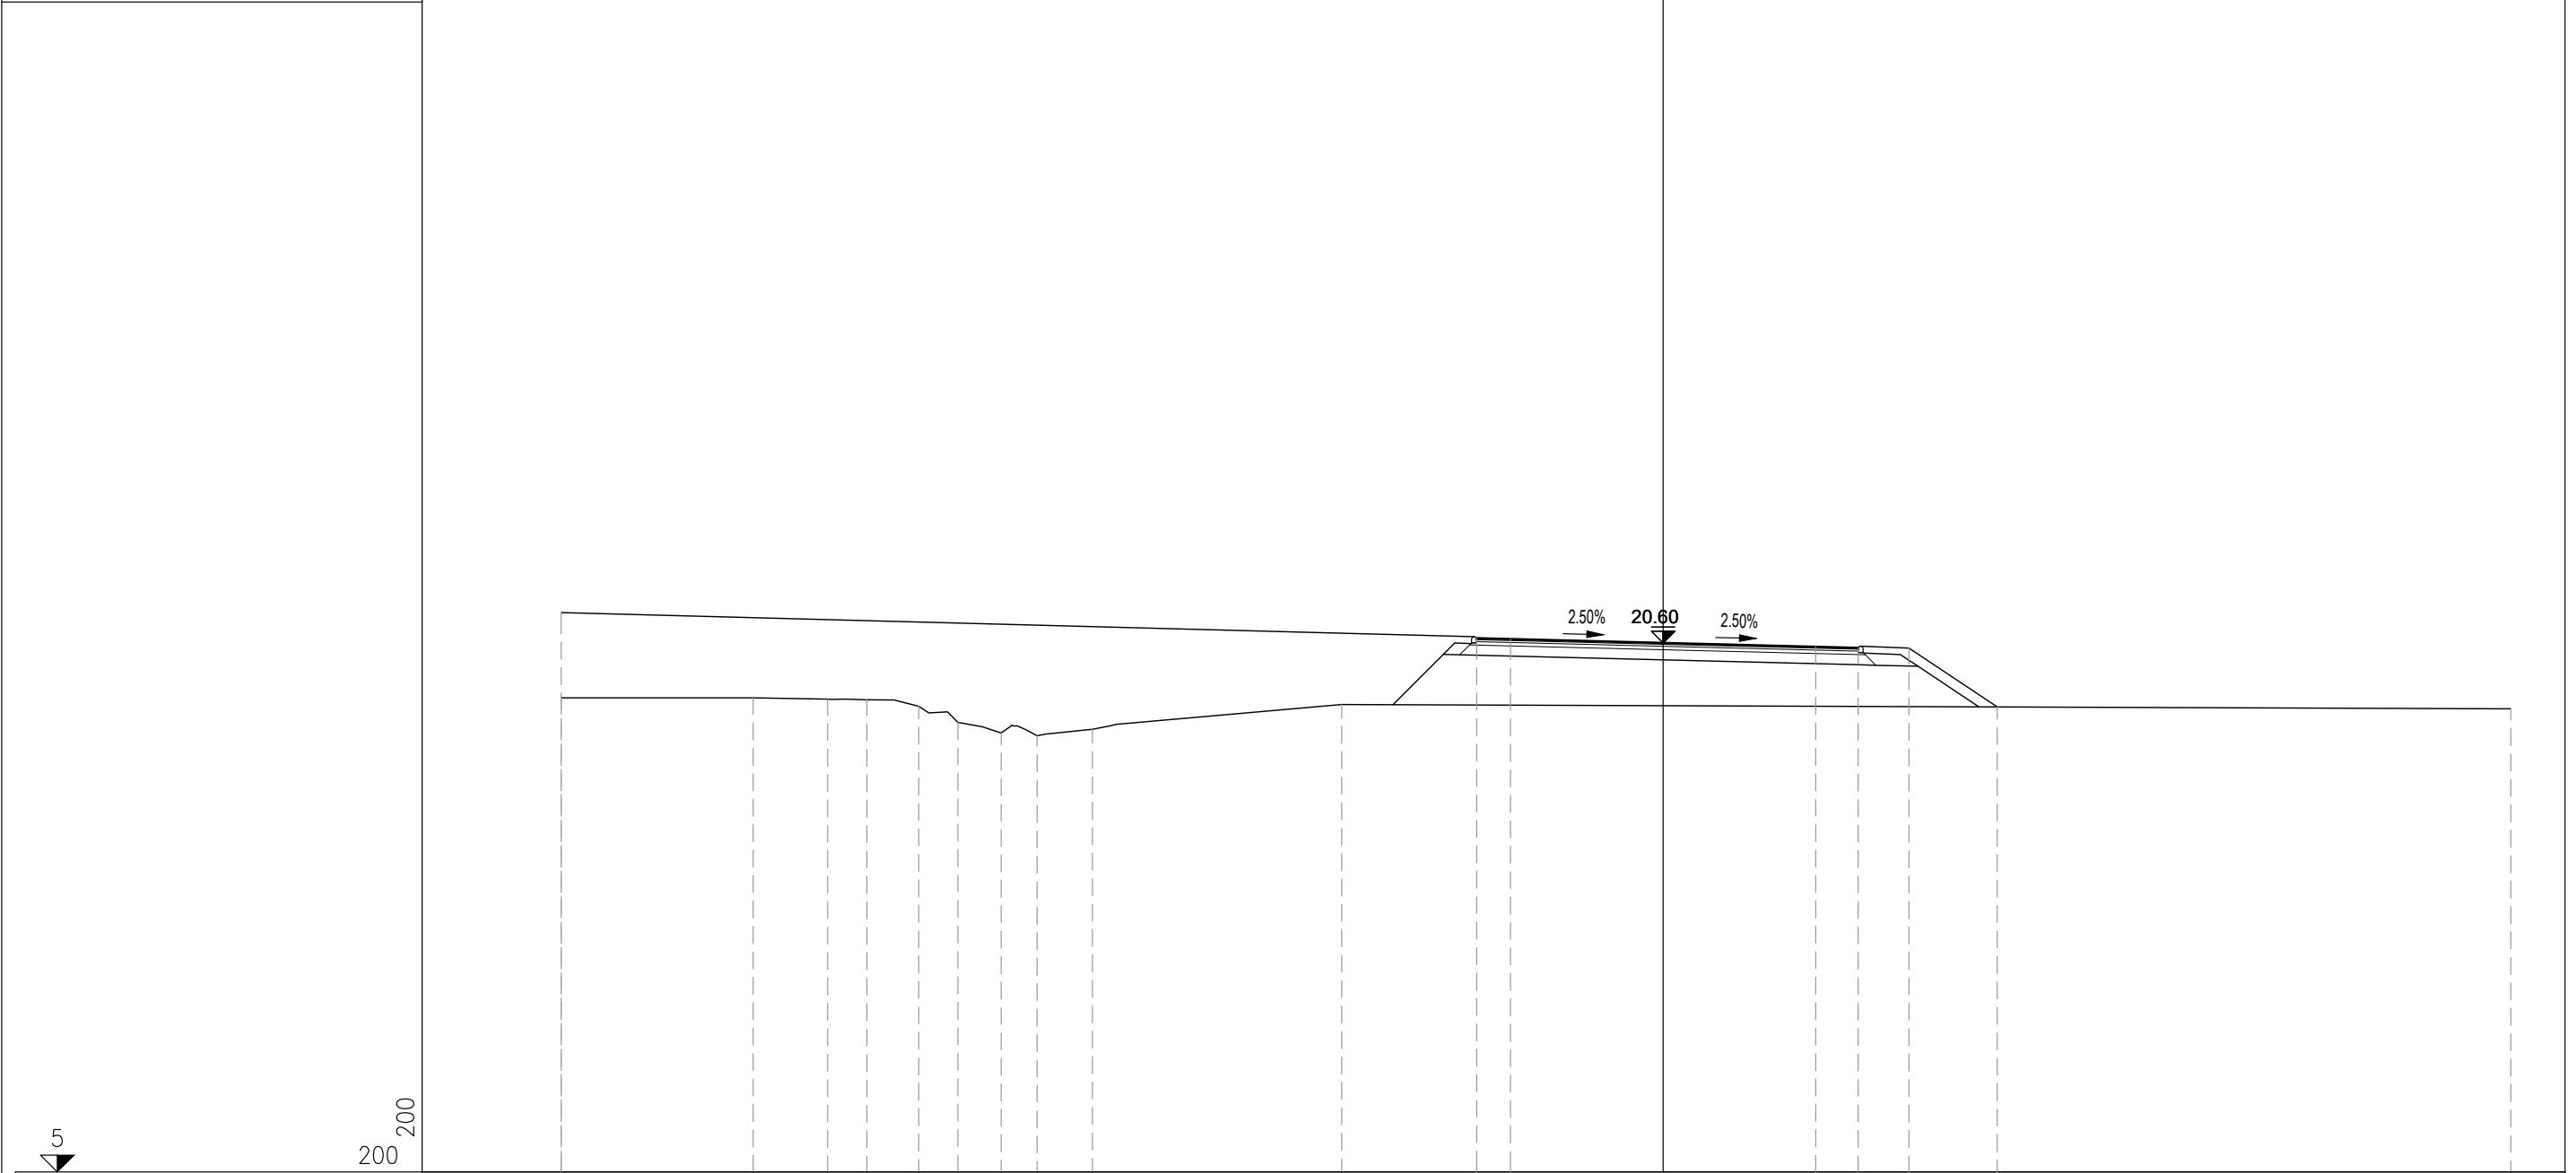


PROGRESSIVE TERRENO	-32.50	-26.84	-24.64	-23.48	-21.95	-20.80	-19.53	-18.46	-16.83	-9.48	25.00				
PARZIALI TERRENO	5.66	2.20	1.16	1.53	1.15	1.27	1.07	1.63	7.35	34.48					
QUOTE TERRENO	18.98	18.98	18.94	18.93	18.74	18.26	17.95	17.86	18.06	18.78	18.66				
PROGRESSIVE PROGETTO	-32.50									-5.50	-4.50	4.50	5.75	7.25	9.86
PARZIALI PROGETTO						27.00				1.00	9.00	1.25	1.50	2.61	
QUOTE PROGETTO	21.50									20.74	20.71	20.49	20.46	20.45	18.71

PROFILO	SV05_ROTATORIA
SEZIONE	2
PROGRESSIVA	20.00

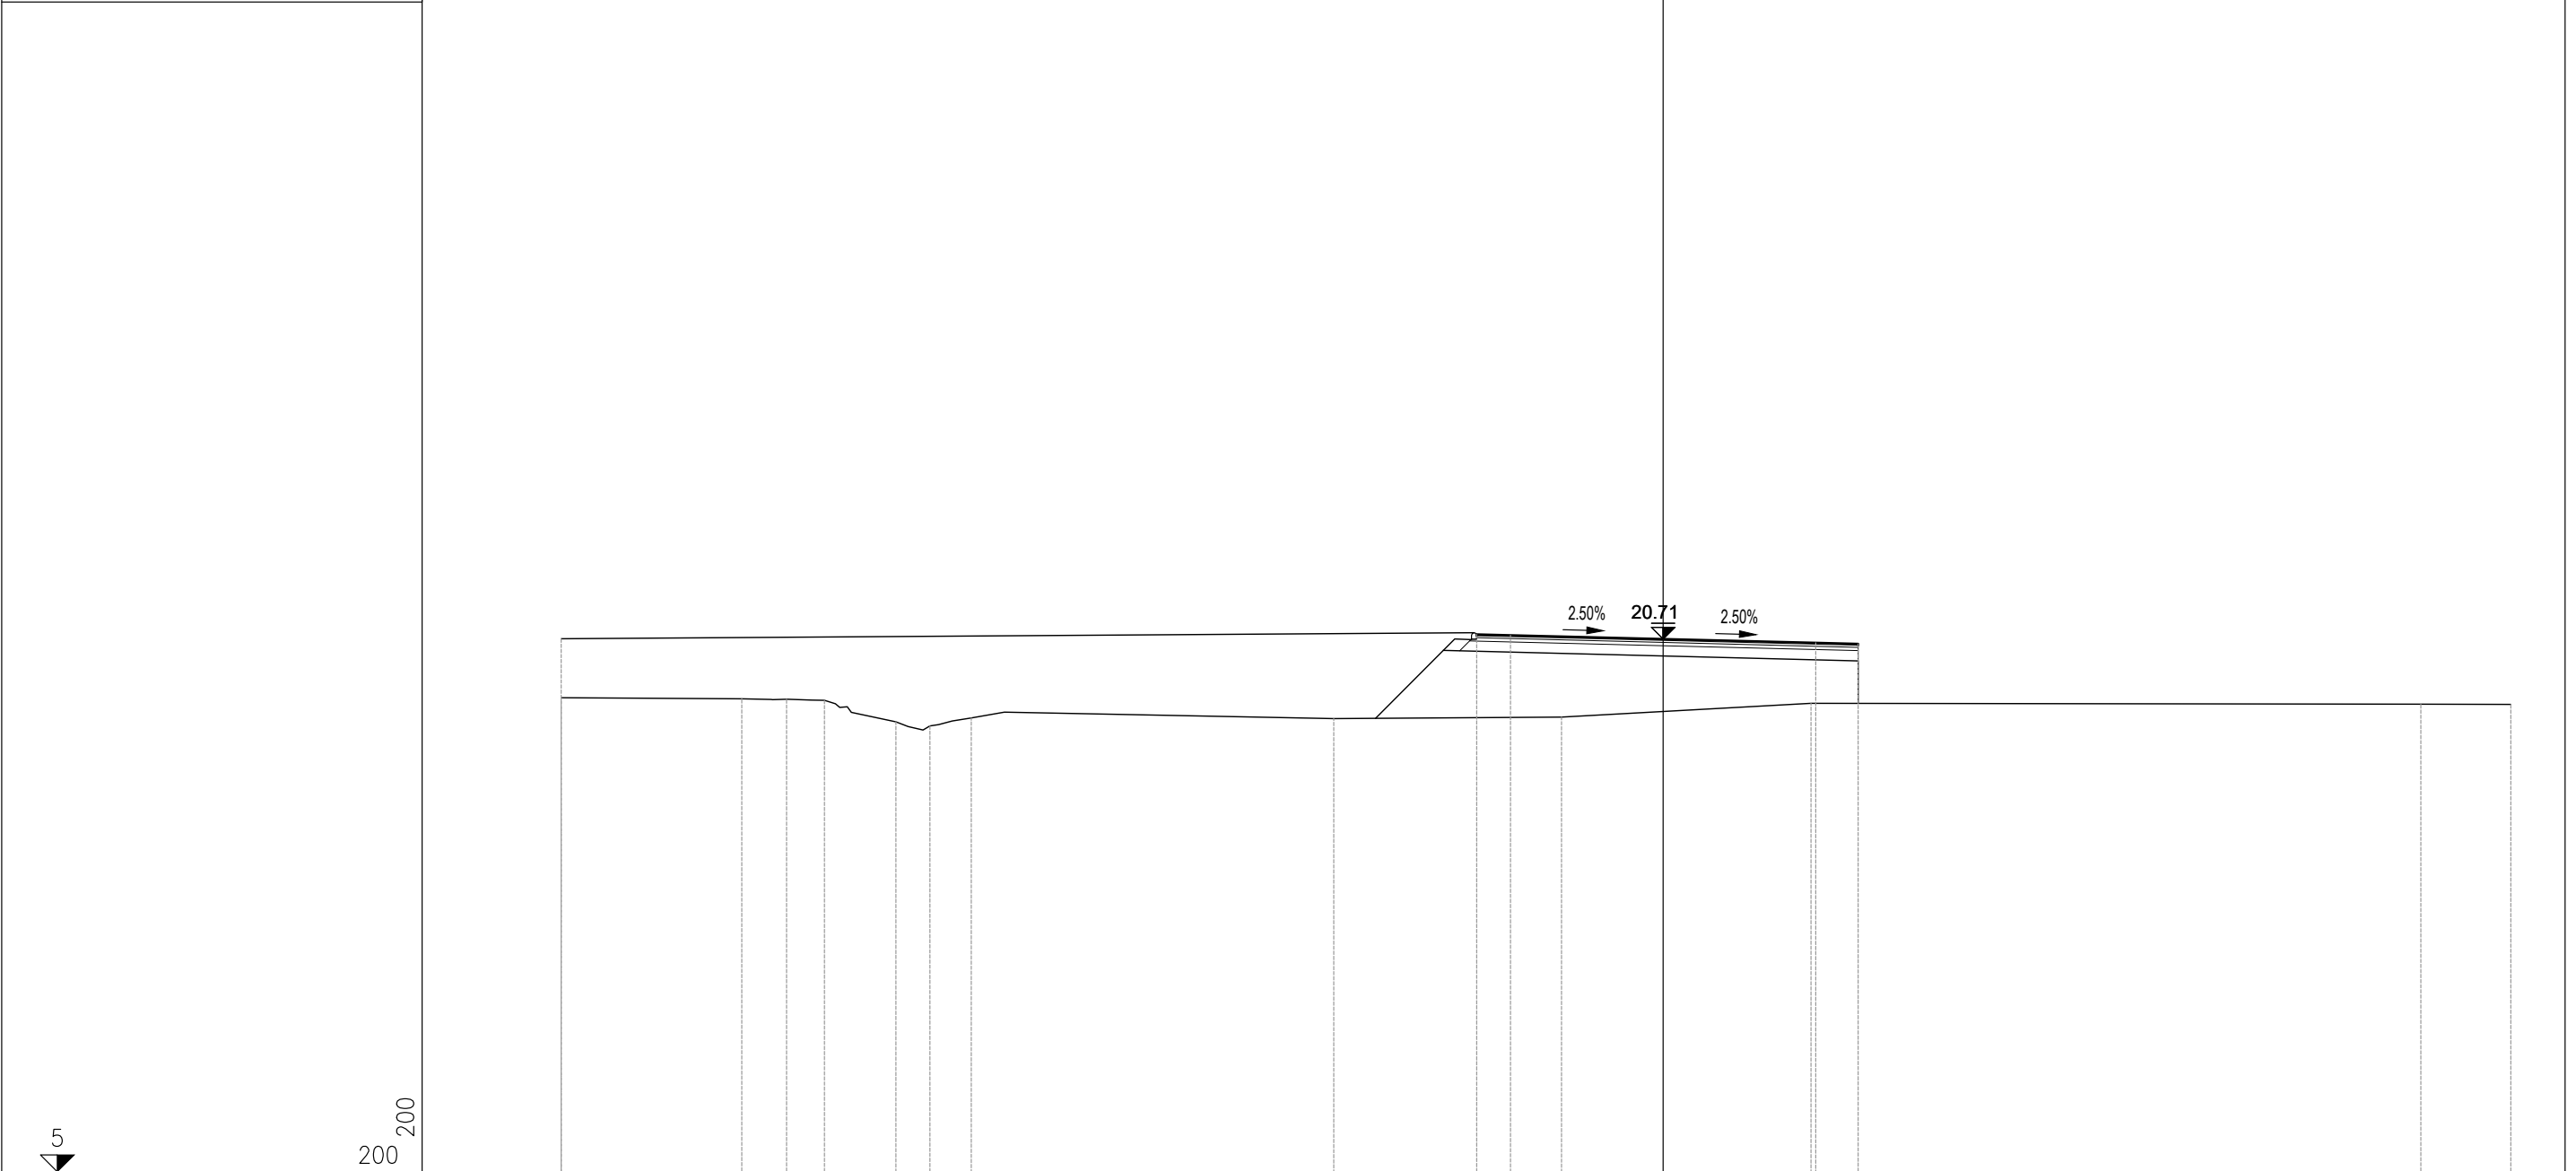


PROGRESSIVE TERRENO	-32.50	-27.17	-25.85	-24.74	-22.63	-21.62	-20.41	-9.72	-2.99	4.36	22.35	25.00
PARZIALI TERRENO	5.33	1.32	1.11	2.11	1.01	1.21	10.69	6.73	7.35	17.99	2.65	
QUOTE TERRENO	18.98	18.95	18.94	18.90	18.27	18.15	18.39	18.37	18.41	18.82	18.79	18.79
PROGRESSIVE PROGETTO	-32.50								-5.50	-4.50	4.50	5.75
PARZIALI PROGETTO							27.00		1.00	9.00	1.25	
QUOTE PROGETTO	20.72								20.85	20.83	20.60	20.57

PROFILO	SV05_ROTATORIA
SEZIONE	2A
PROGRESSIVA	25.43

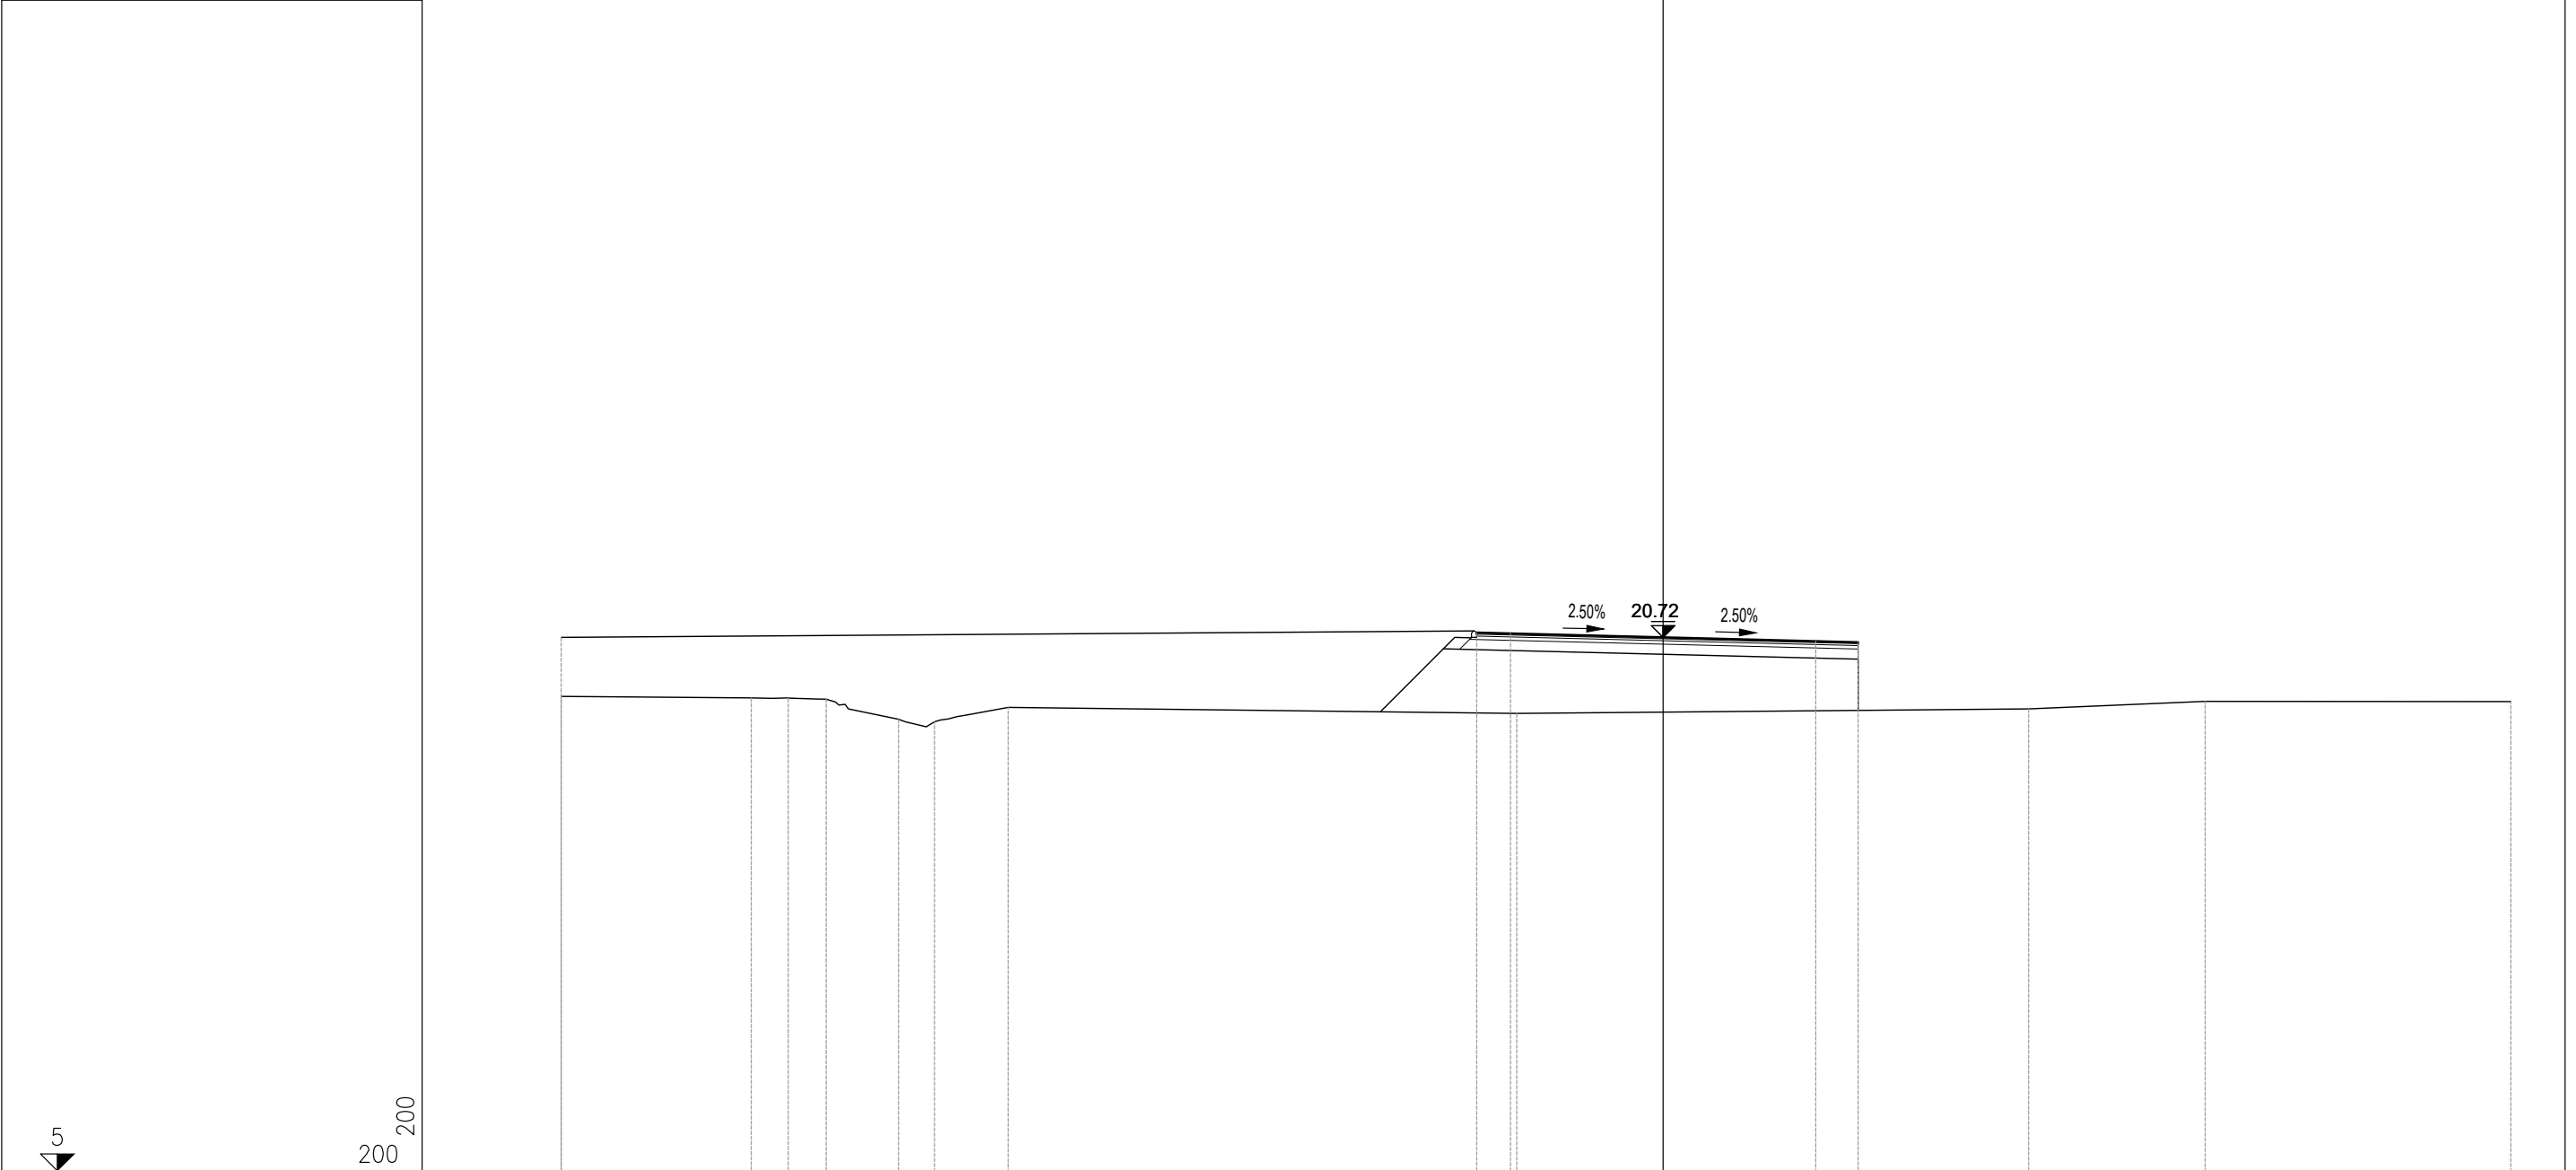


PROGRESSIVE TERRENO	-32.50	-26.89	-25.80	-24.68	-22.55	-21.49	-19.31	-4.32	10.78	15.98	25.00
PARZIALI TERRENO	5.61	1.09	1.12	2.13	1.06	2.18	14.99	15.10	5.20	9.02	
QUOTE TERRENO	18.98	18.94	18.94	18.90	18.31	18.23	18.66	18.48	18.62	18.84	18.83
PROGRESSIVE PROGETTO	-32.50							-5.50		4.50	5.75
PARZIALI PROGETTO							27.00	1.00	9.00	1.25	
QUOTE PROGETTO	20.72							20.86		20.61	20.58

PROFILO	SV05_ROTATORIA
SEZIONE	3
PROGRESSIVA	40.00

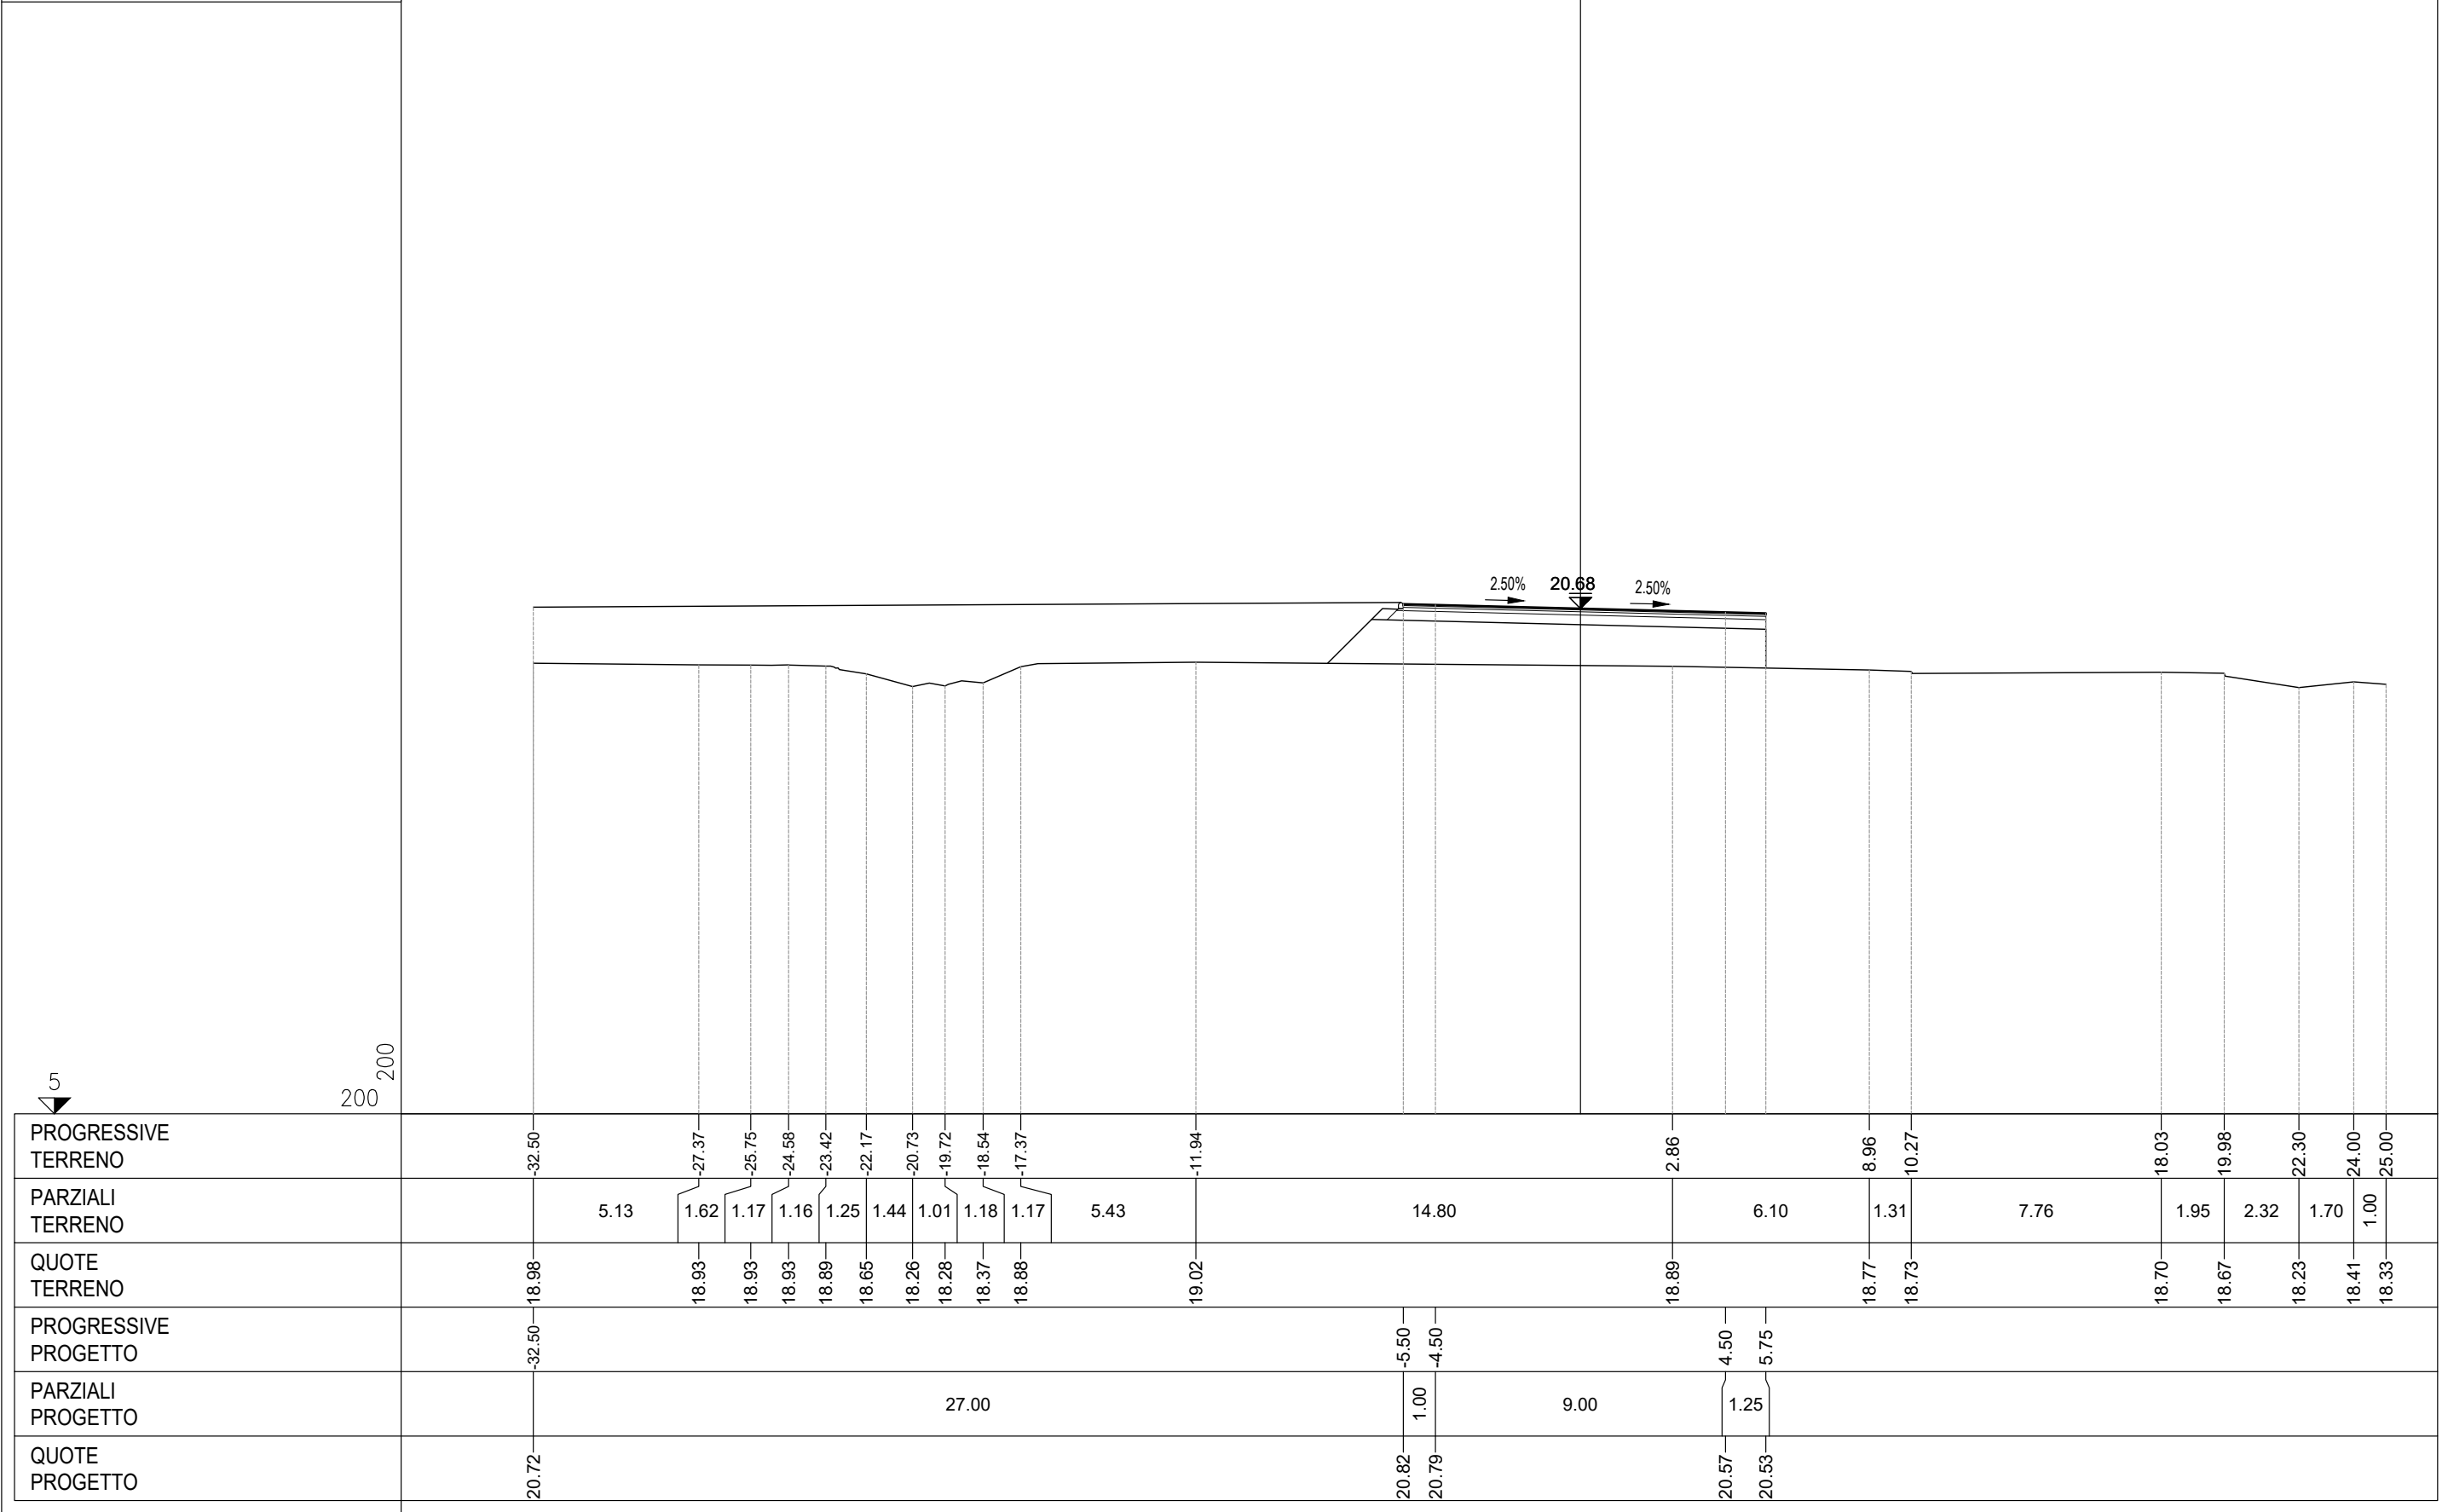


PROFILO	SV05_ROTATORIA
SEZIONE	4
PROGRESSIVA	60.00

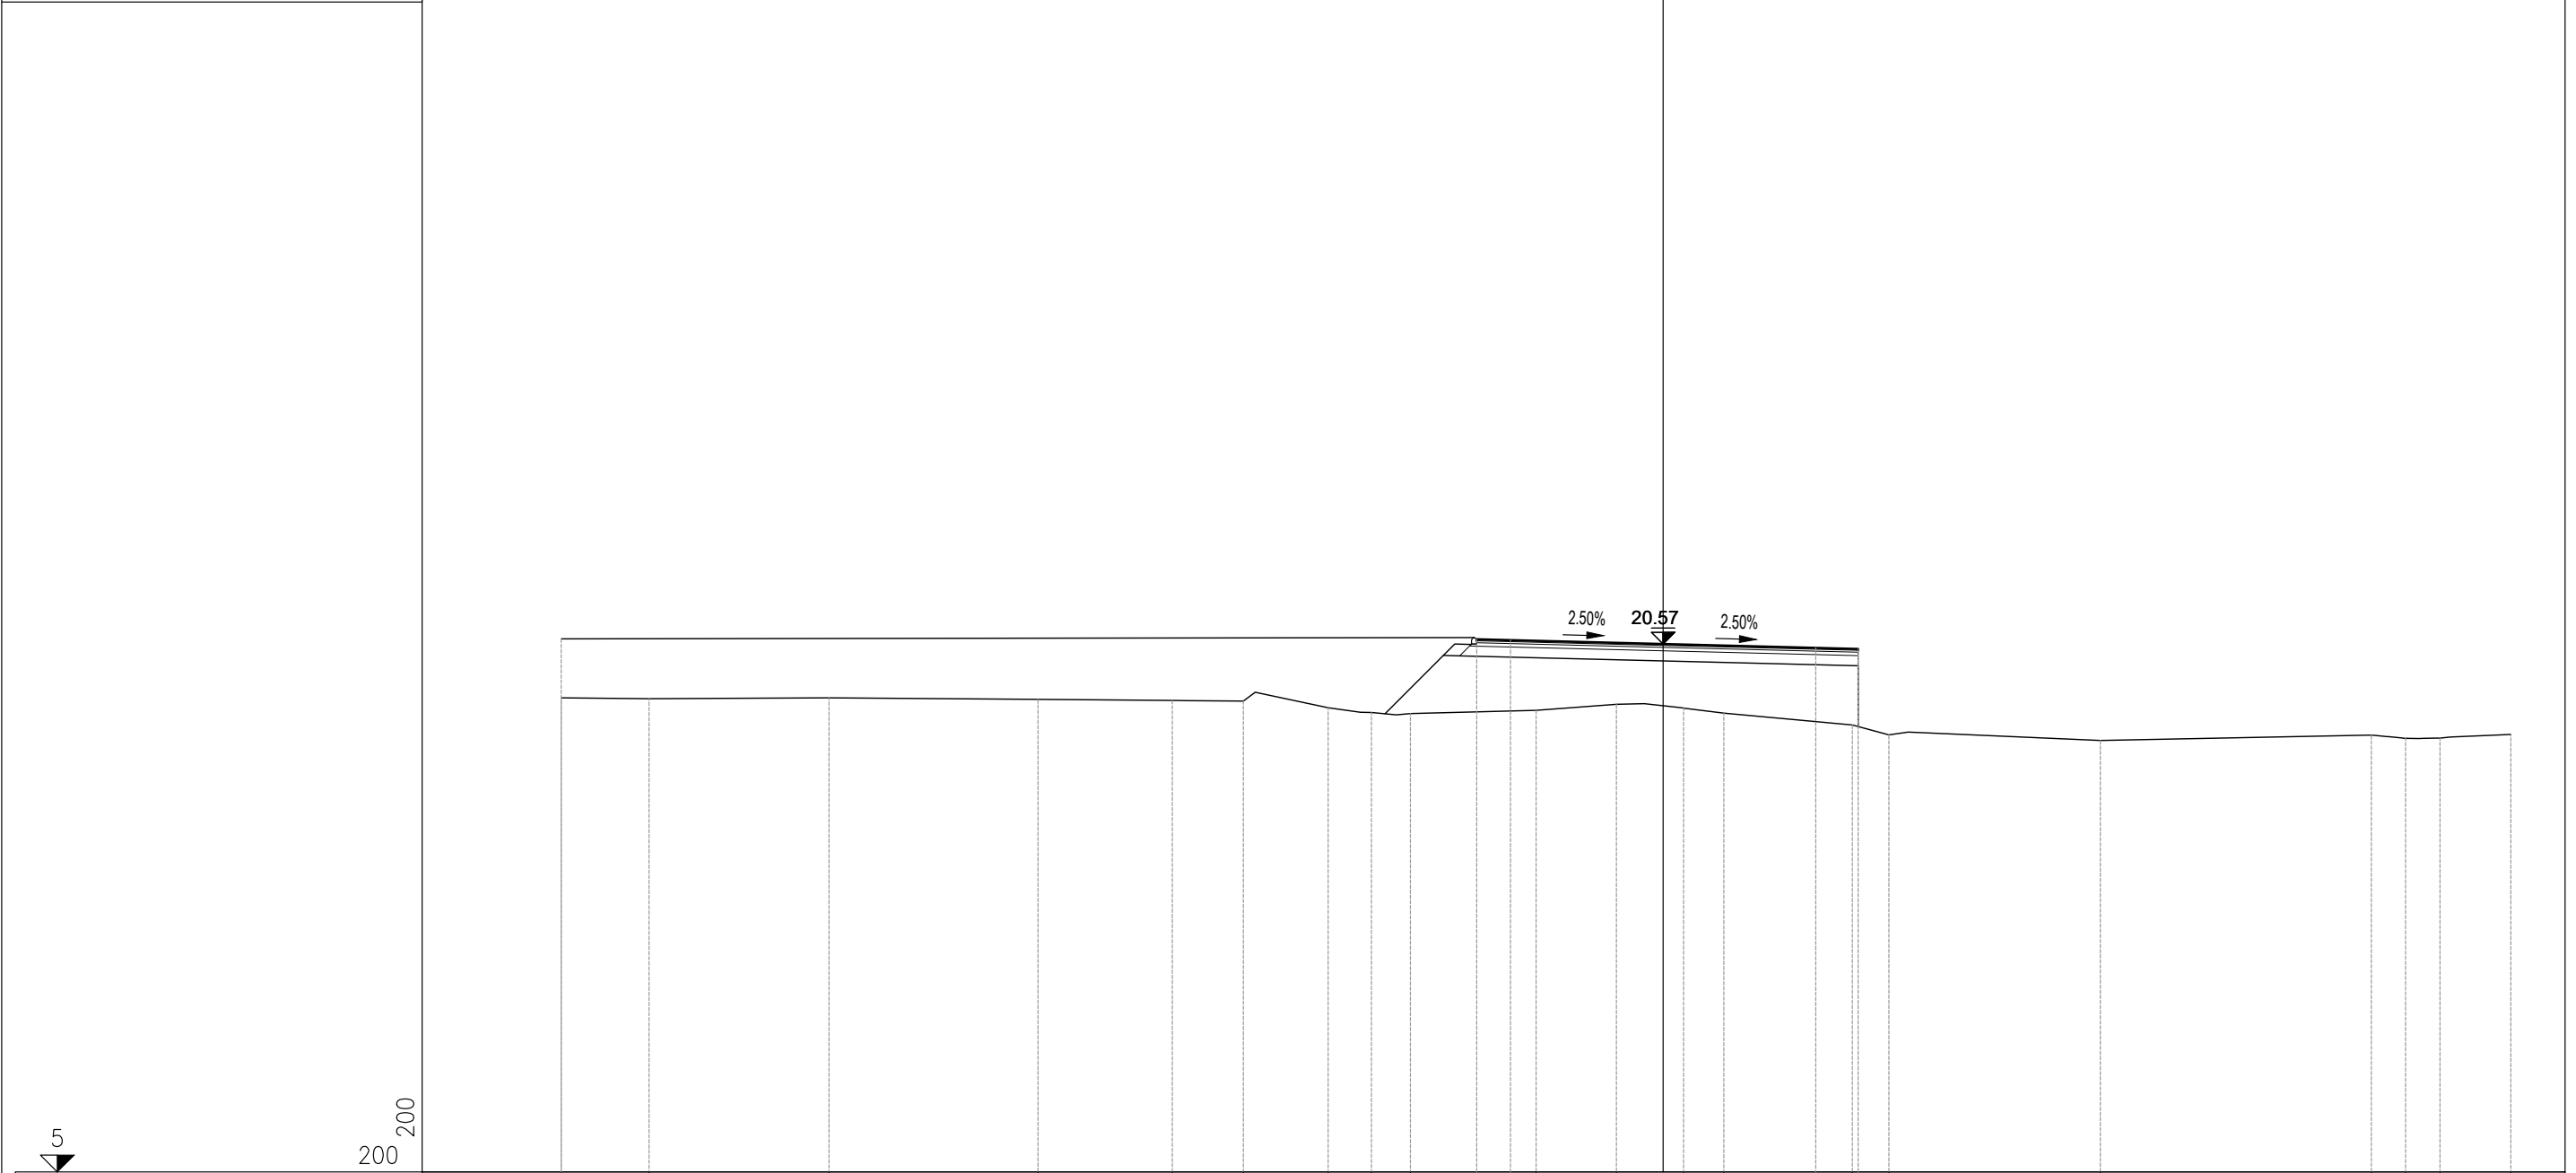


PROGRESSIVE TERRENO	-32.50	-29.91	-24.60	-18.44	-14.48	-12.38	-9.88	-8.60	-7.45	-3.75	-1.38	0.60	1.79	5.58	6.66	12.90	20.89	21.90	22.91	25.00
PARZIALI TERRENO	2.59	5.31	6.16	3.96	2.10	2.50	1.28	1.15	3.70	2.37	1.98	1.19	3.79	1.08	6.24	7.99	1.01	1.01	2.09	
QUOTE TERRENO	18.98	18.96	18.98	18.94	18.91	18.89	18.69	18.55	18.52	18.62	18.79	18.68	18.53	18.18	17.89	17.72	17.88	17.79	17.80	17.90
PROGRESSIVE PROGETTO	-32.50									-5.50	-4.50			4.50	5.75					
PARZIALI PROGETTO				27.00						1.00	9.00			1.25						
QUOTE PROGETTO	20.72									20.71	20.68			20.46	20.43					

PROFILO	SV05_ROTATORIA
SEZIONE	5
PROGRESSIVA	80.00

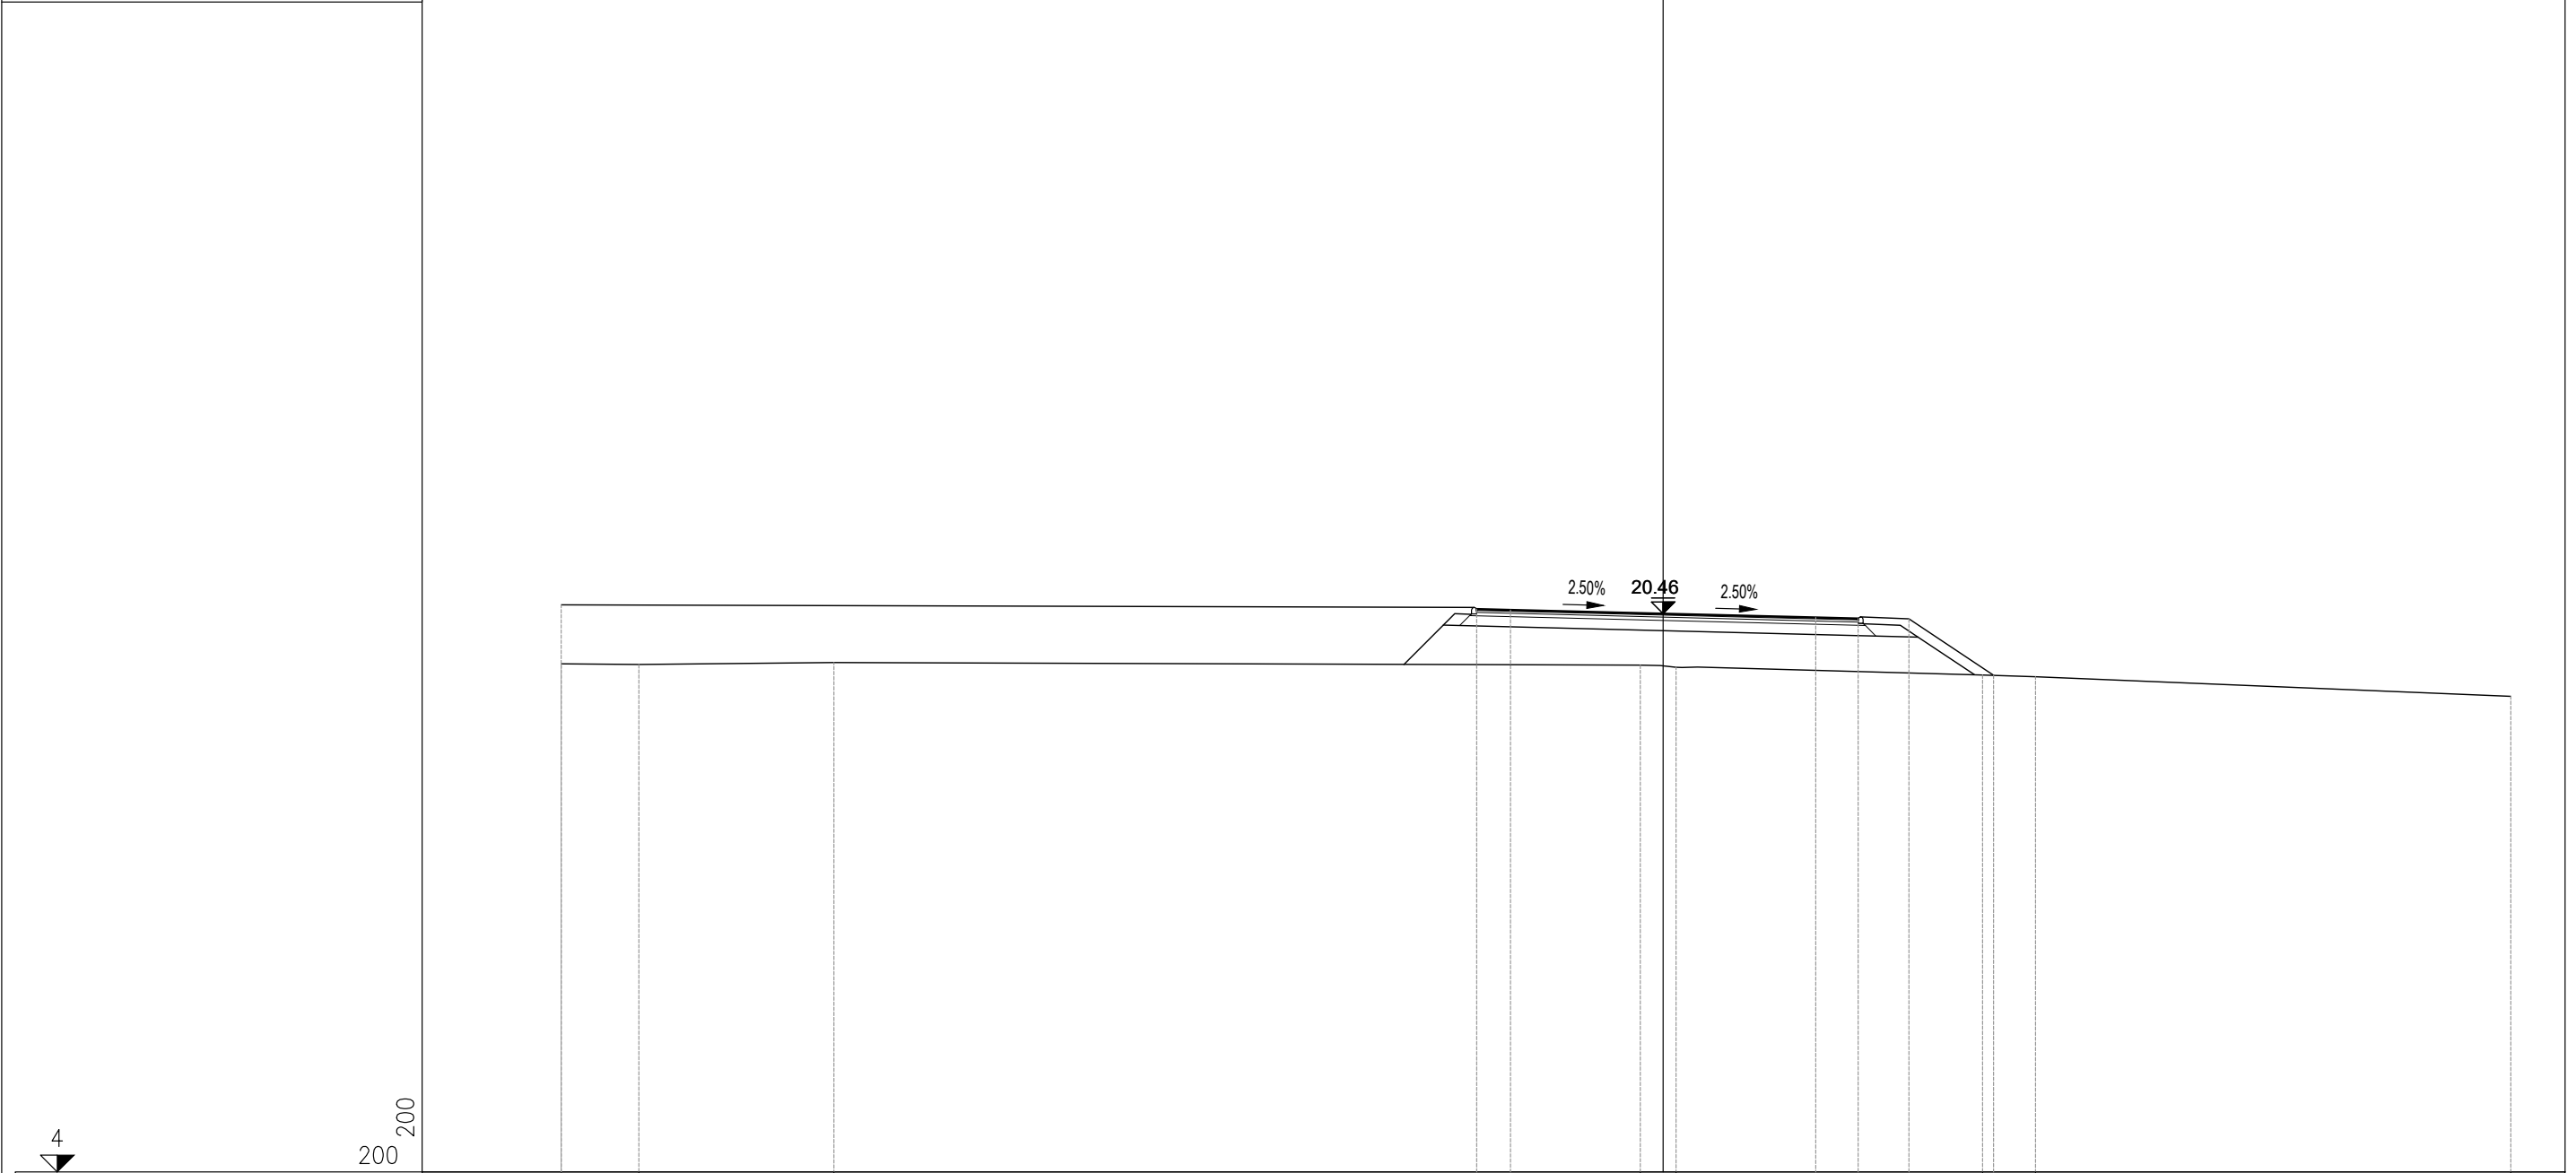


PROGRESSIVE TERRENO	-32.50	-30.21	-24.46	-0.67	0.38	9.42	10.98	25.00
PARZIALI TERRENO	2.29	5.75	23.79	1.05	9.04	1.56	14.02	
QUOTE TERRENO	18.98	18.97	19.02	18.95	18.88	18.66	18.61	18.02
PROGRESSIVE PROGETTO	-32.50			-5.50	-4.50	4.50	5.75	7.25
PARZIALI PROGETTO			27.00	1.00	9.00	1.25	1.50	2.50
QUOTE PROGETTO	20.72			20.60	20.58	20.35	20.32	20.31

PROFILO	SV05_ROTATORIA
SEZIONE	6
PROGRESSIVA	100.00

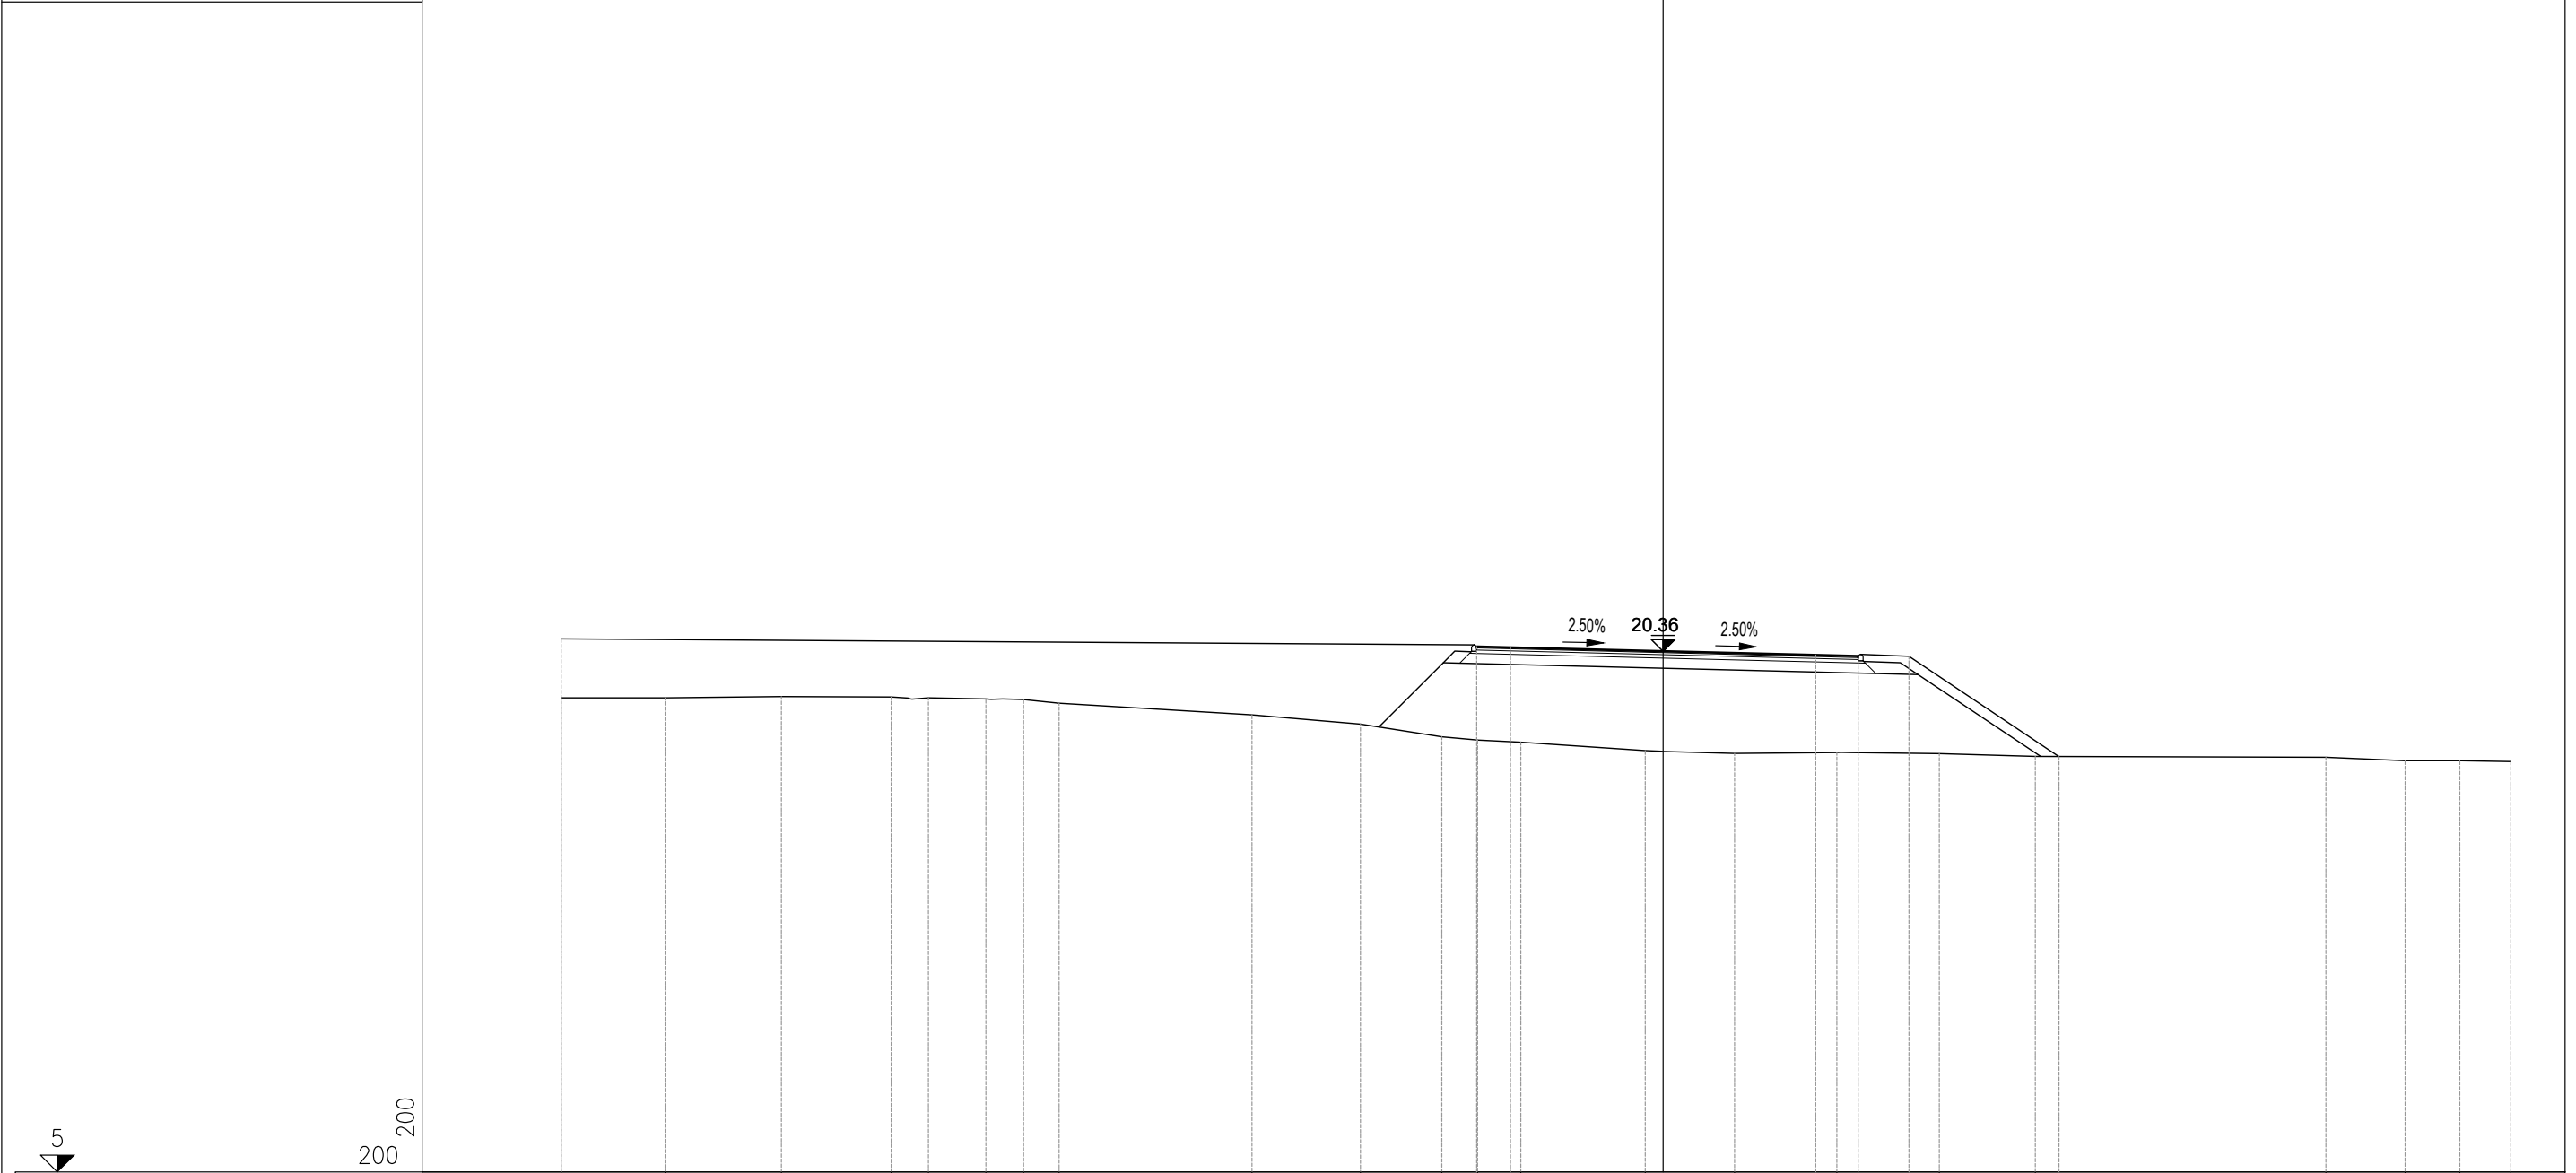


PROGRESSIVE TERRENO	-32.50	-29.44	-26.01	-22.77	-21.67	-19.97	-18.86	-17.82		-12.12	-8.93	-6.53	-5.47	-4.20	-0.53	2.11	5.12	8.15	10.98		19.55	21.88	23.50	25.00
PARZIALI TERRENO	3.06	3.43	3.24	1.10	1.70	1.11	1.04	5.70	3.19	2.40	1.06	1.27	3.67	2.64	3.01	3.03	2.83	8.57	2.33	1.62	1.50			
QUOTE TERRENO	18.98	18.98	19.02	19.01	18.98	18.95	18.93	18.83	18.48	18.21	17.83	17.74	17.67	17.43	17.35	17.37	17.34	17.25	17.23	17.13	17.13	17.10		
PROGRESSIVE PROGETTO	-32.50											-5.50	-4.50			4.50	5.75	7.25	11.68					
PARZIALI PROGETTO				27.00								1.00	9.00				1.25	1.50	4.43					
QUOTE PROGETTO	20.72											20.49	20.47					20.24	20.21	20.20	17.25			

PROFILO	SV05_ROTATORIA
SEZIONE	7A
PROGRESSIVA	133.76

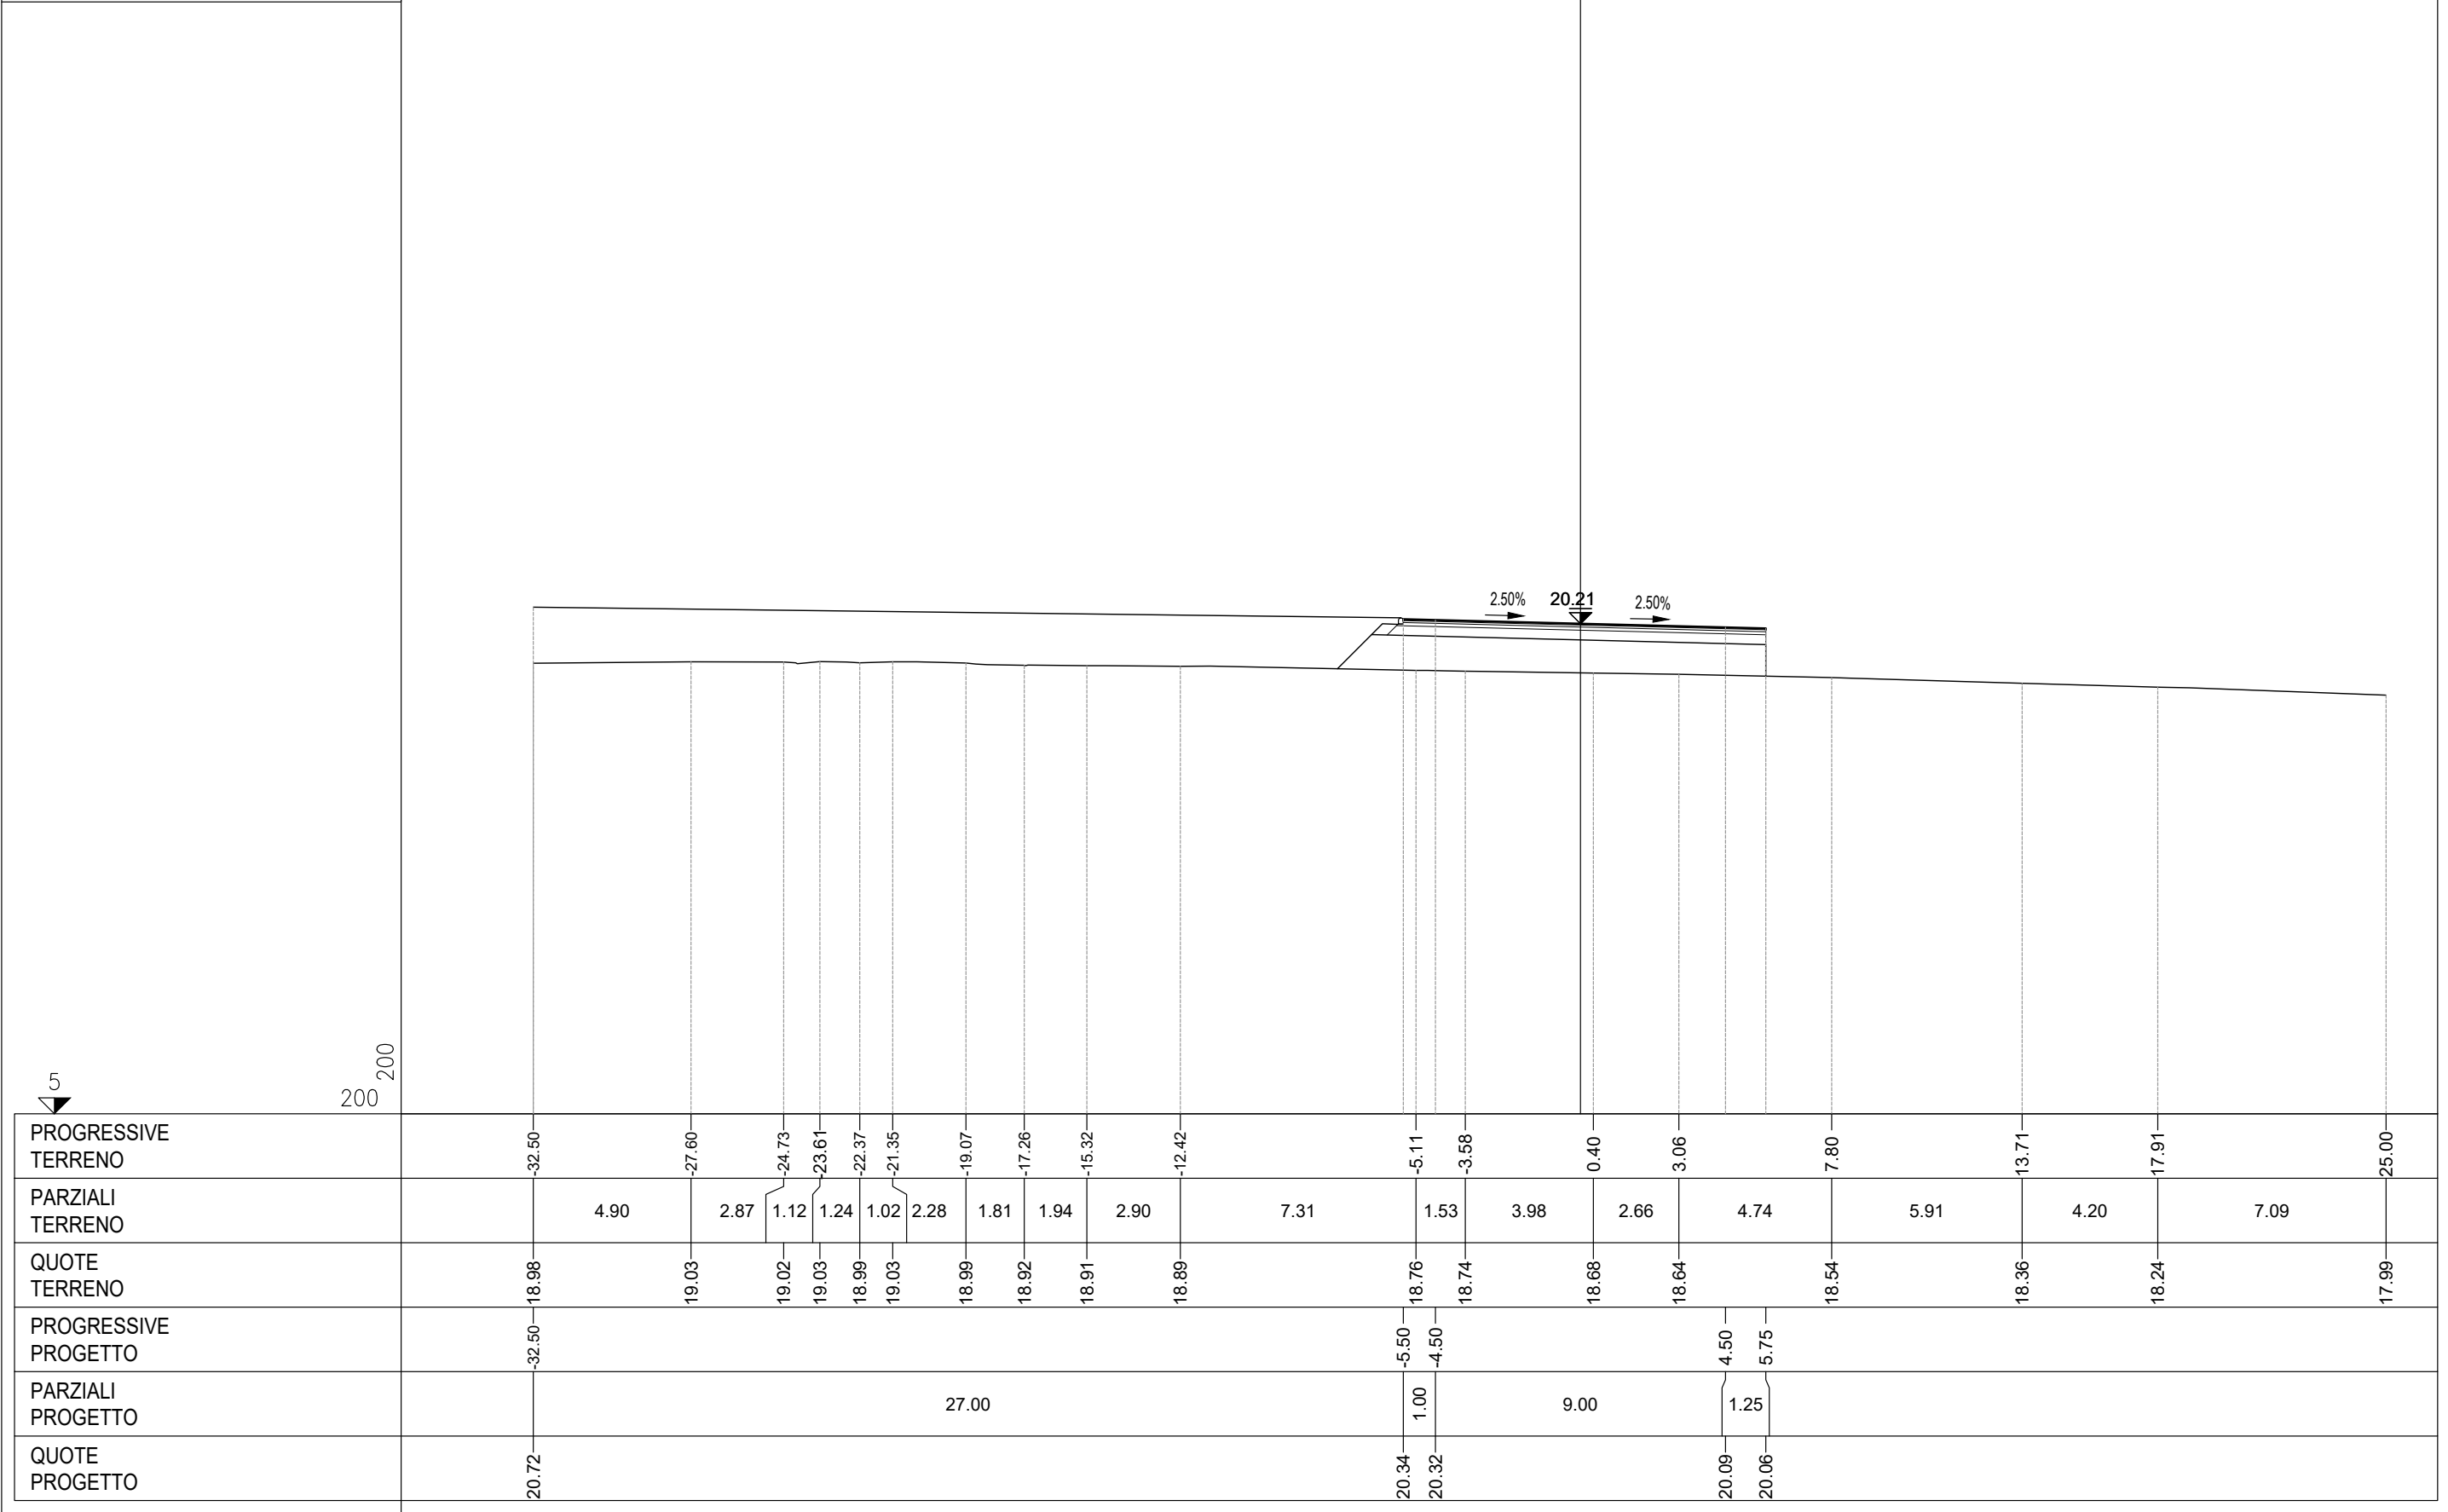


PROFILO	SV05_ROTATORIA
SEZIONE	8
PROGRESSIVA	140.00

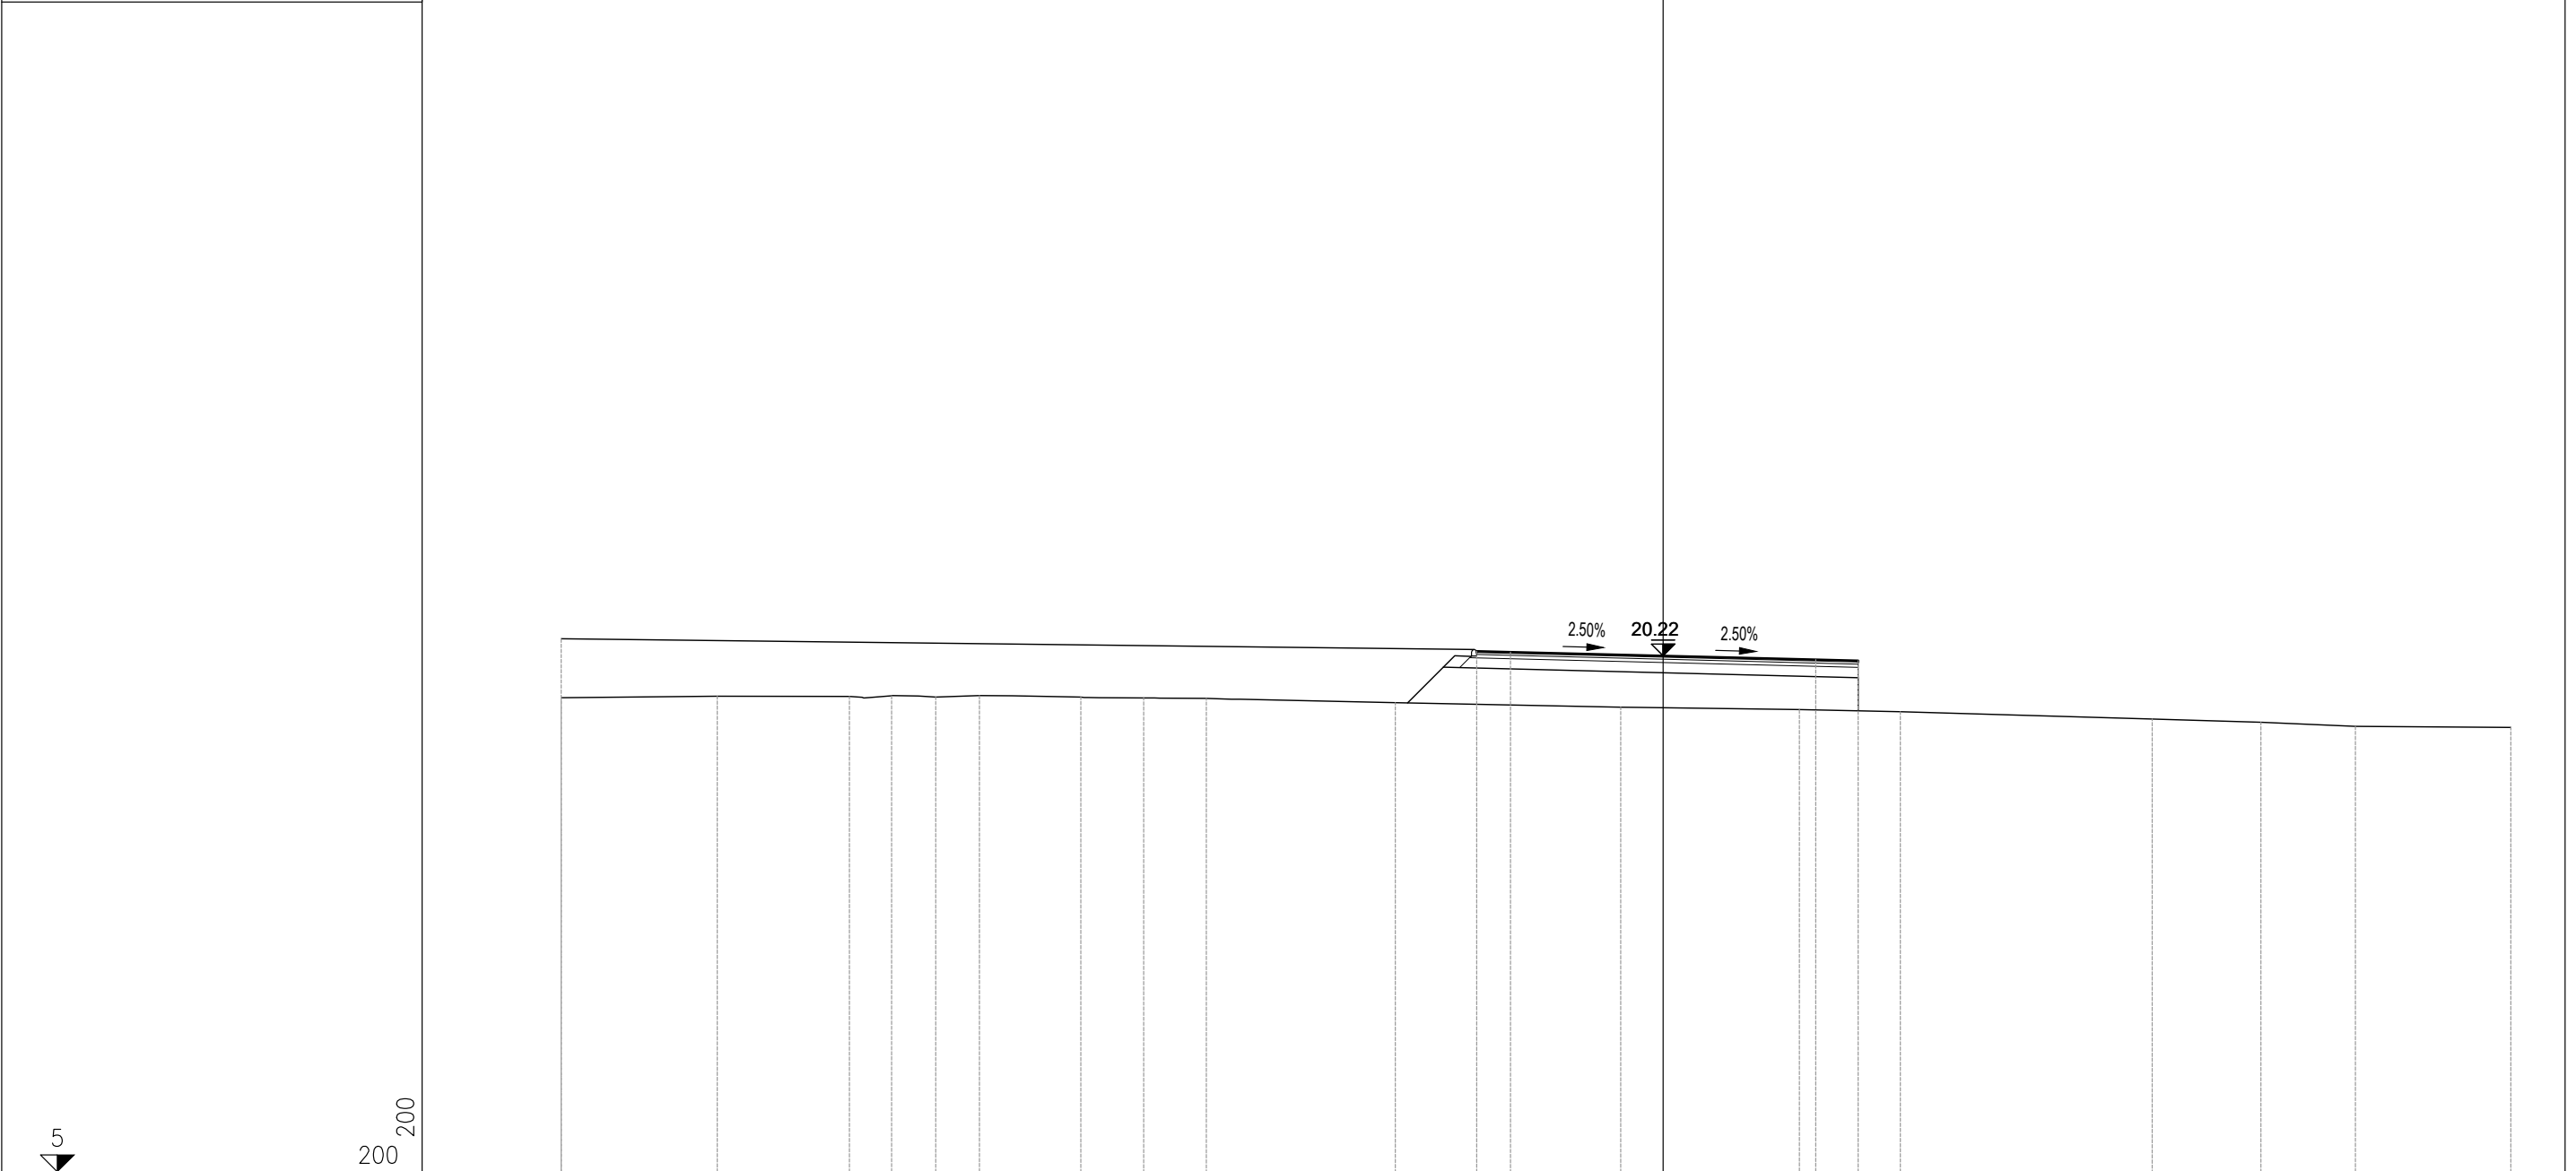


PROGRESSIVE TERRENO	-32.50	-27.90	-24.00	-22.75	-21.45	-20.16	-17.17	-15.32	-13.47	-7.90	-1.25	4.02	7.00	14.43	17.63	20.42	25.00
PARZIALI TERRENO	4.60	3.90	1.25	1.30	1.29	2.99	1.85	1.85	5.57	6.65	5.27	2.98	7.43	3.20	2.79	4.58	
QUOTE TERRENO	18.98	19.03	19.02	19.04	19.00	19.04	19.00	18.98	18.97	18.84	18.71	18.63	18.57	18.35	18.26	18.14	18.11
PROGRESSIVE PROGETTO	-32.50									-5.50	-4.50	4.50	5.75				
PARZIALI PROGETTO						27.00				1.00	9.00	1.25					
QUOTE PROGETTO	20.72									20.36	20.33	20.11	20.08				

PROFILO	SV05_ROTATORIA
SEZIONE	9
PROGRESSIVA	160.00

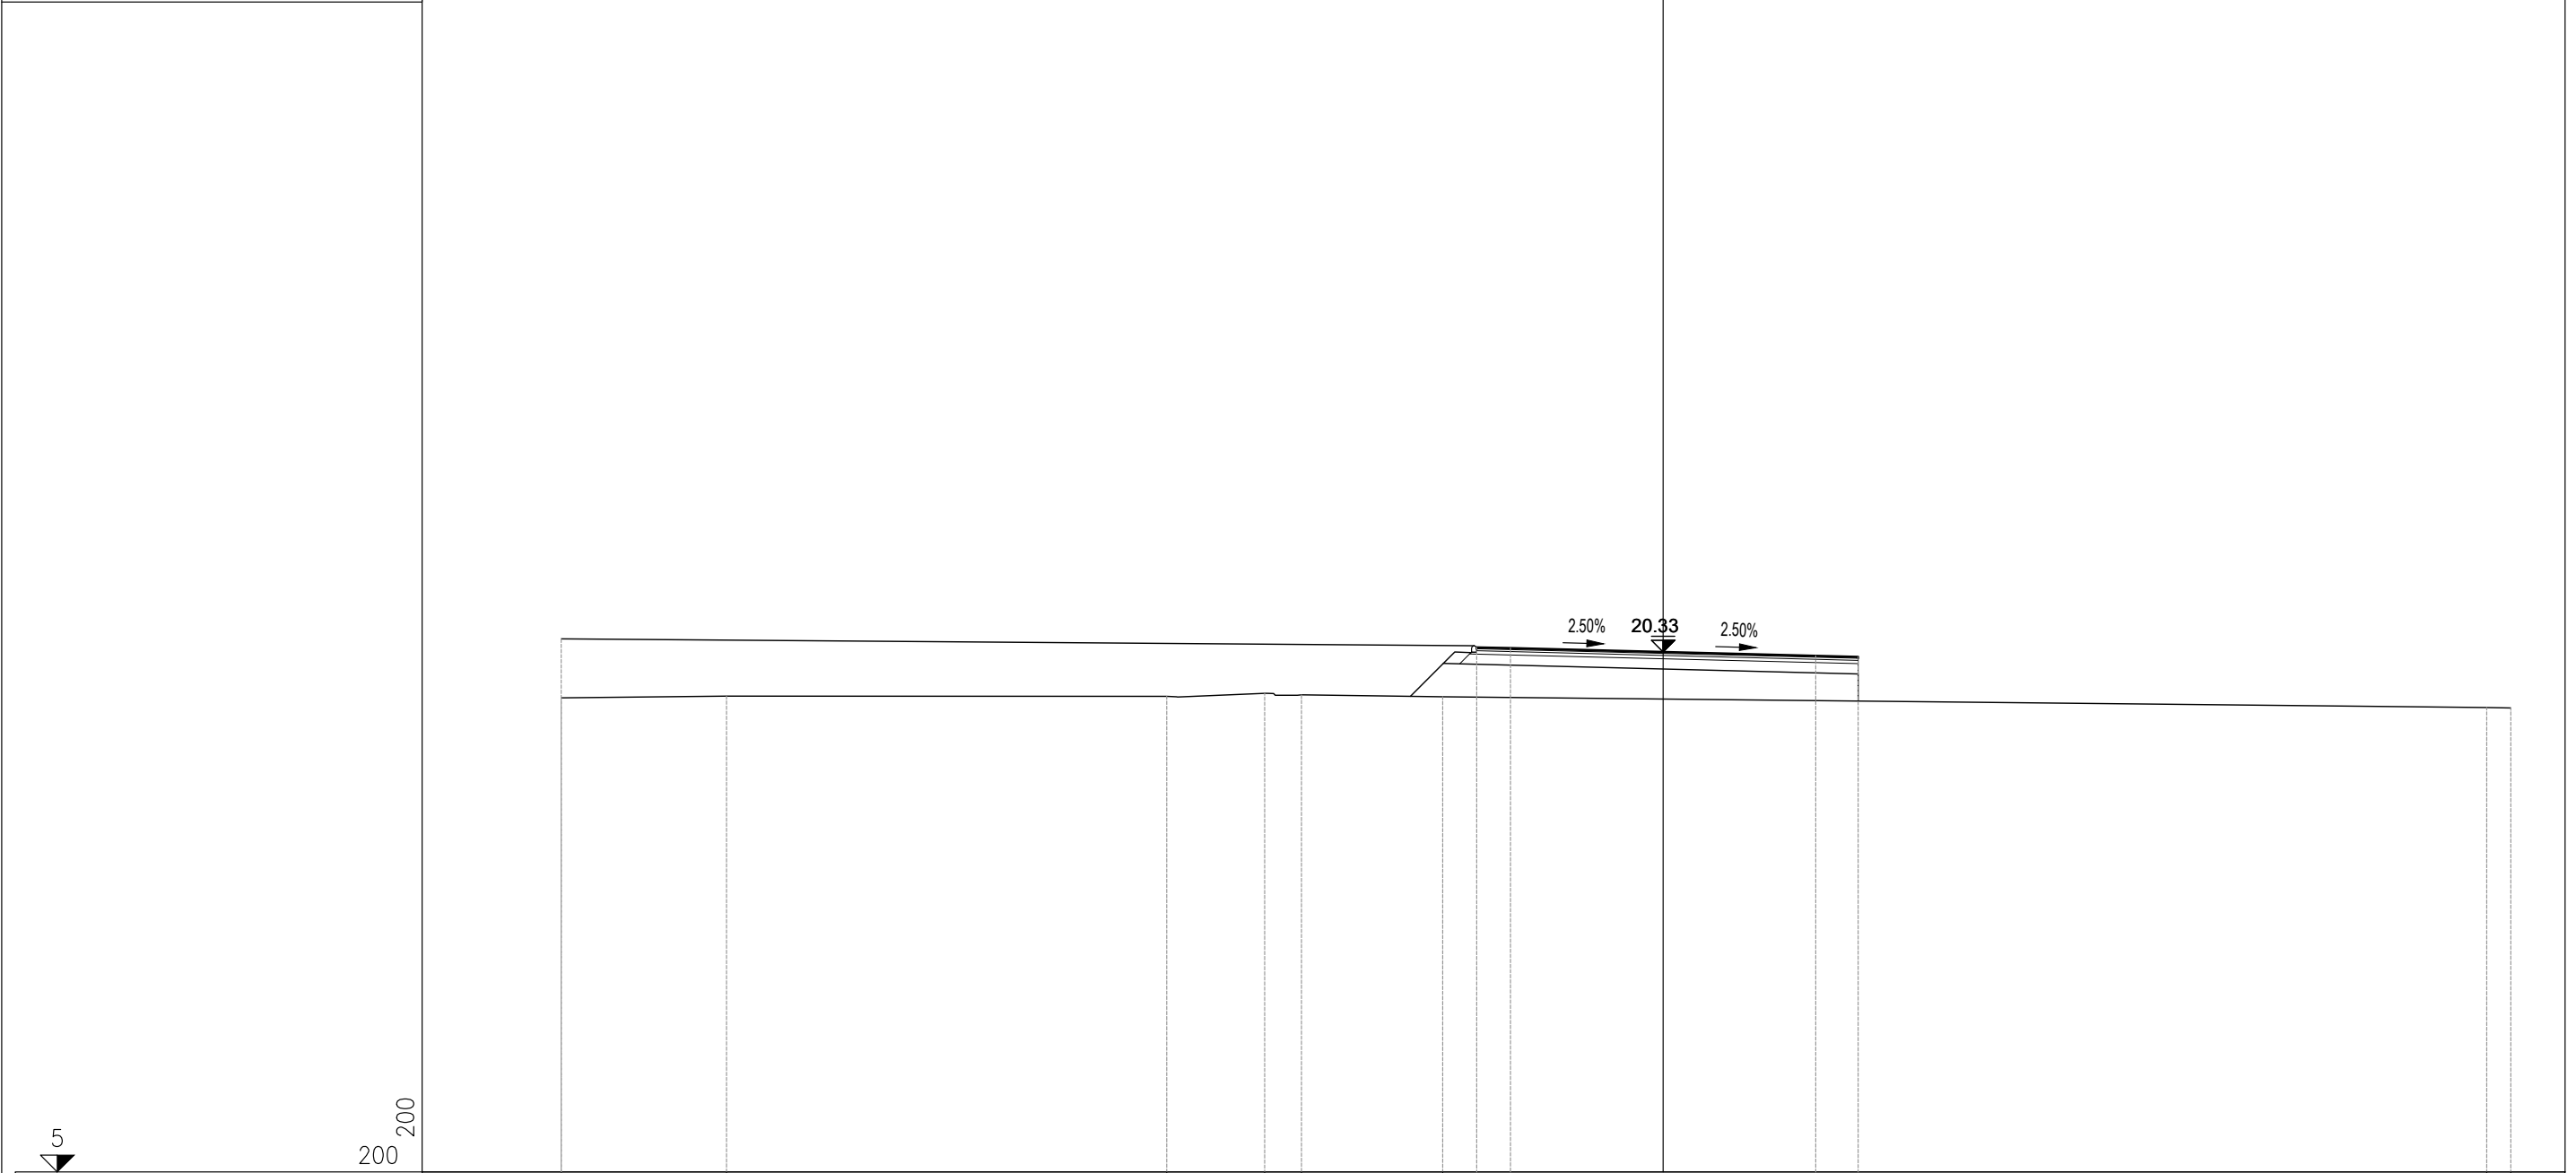


PROGRESSIVE TERRENO	-32.50	-27.62	-14.64	-11.75	-10.67	-6.50							24.29	25.00
PARZIALI TERRENO		4.88		12.98		2.89	1.08	4.17				30.79		0.71
QUOTE TERRENO		18.98		19.03		19.03	19.12	19.07		19.01			18.69	18.68
PROGRESSIVE PROGETTO	-32.50						-5.50	-4.50				4.50	5.75	
PARZIALI PROGETTO				27.00			1.00		9.00			1.25		
QUOTE PROGETTO	20.72						20.47	20.45				20.22	20.19	

PROFILO	SV05_ROTATORIA
SEZIONE	10
PROGRESSIVA	180.00

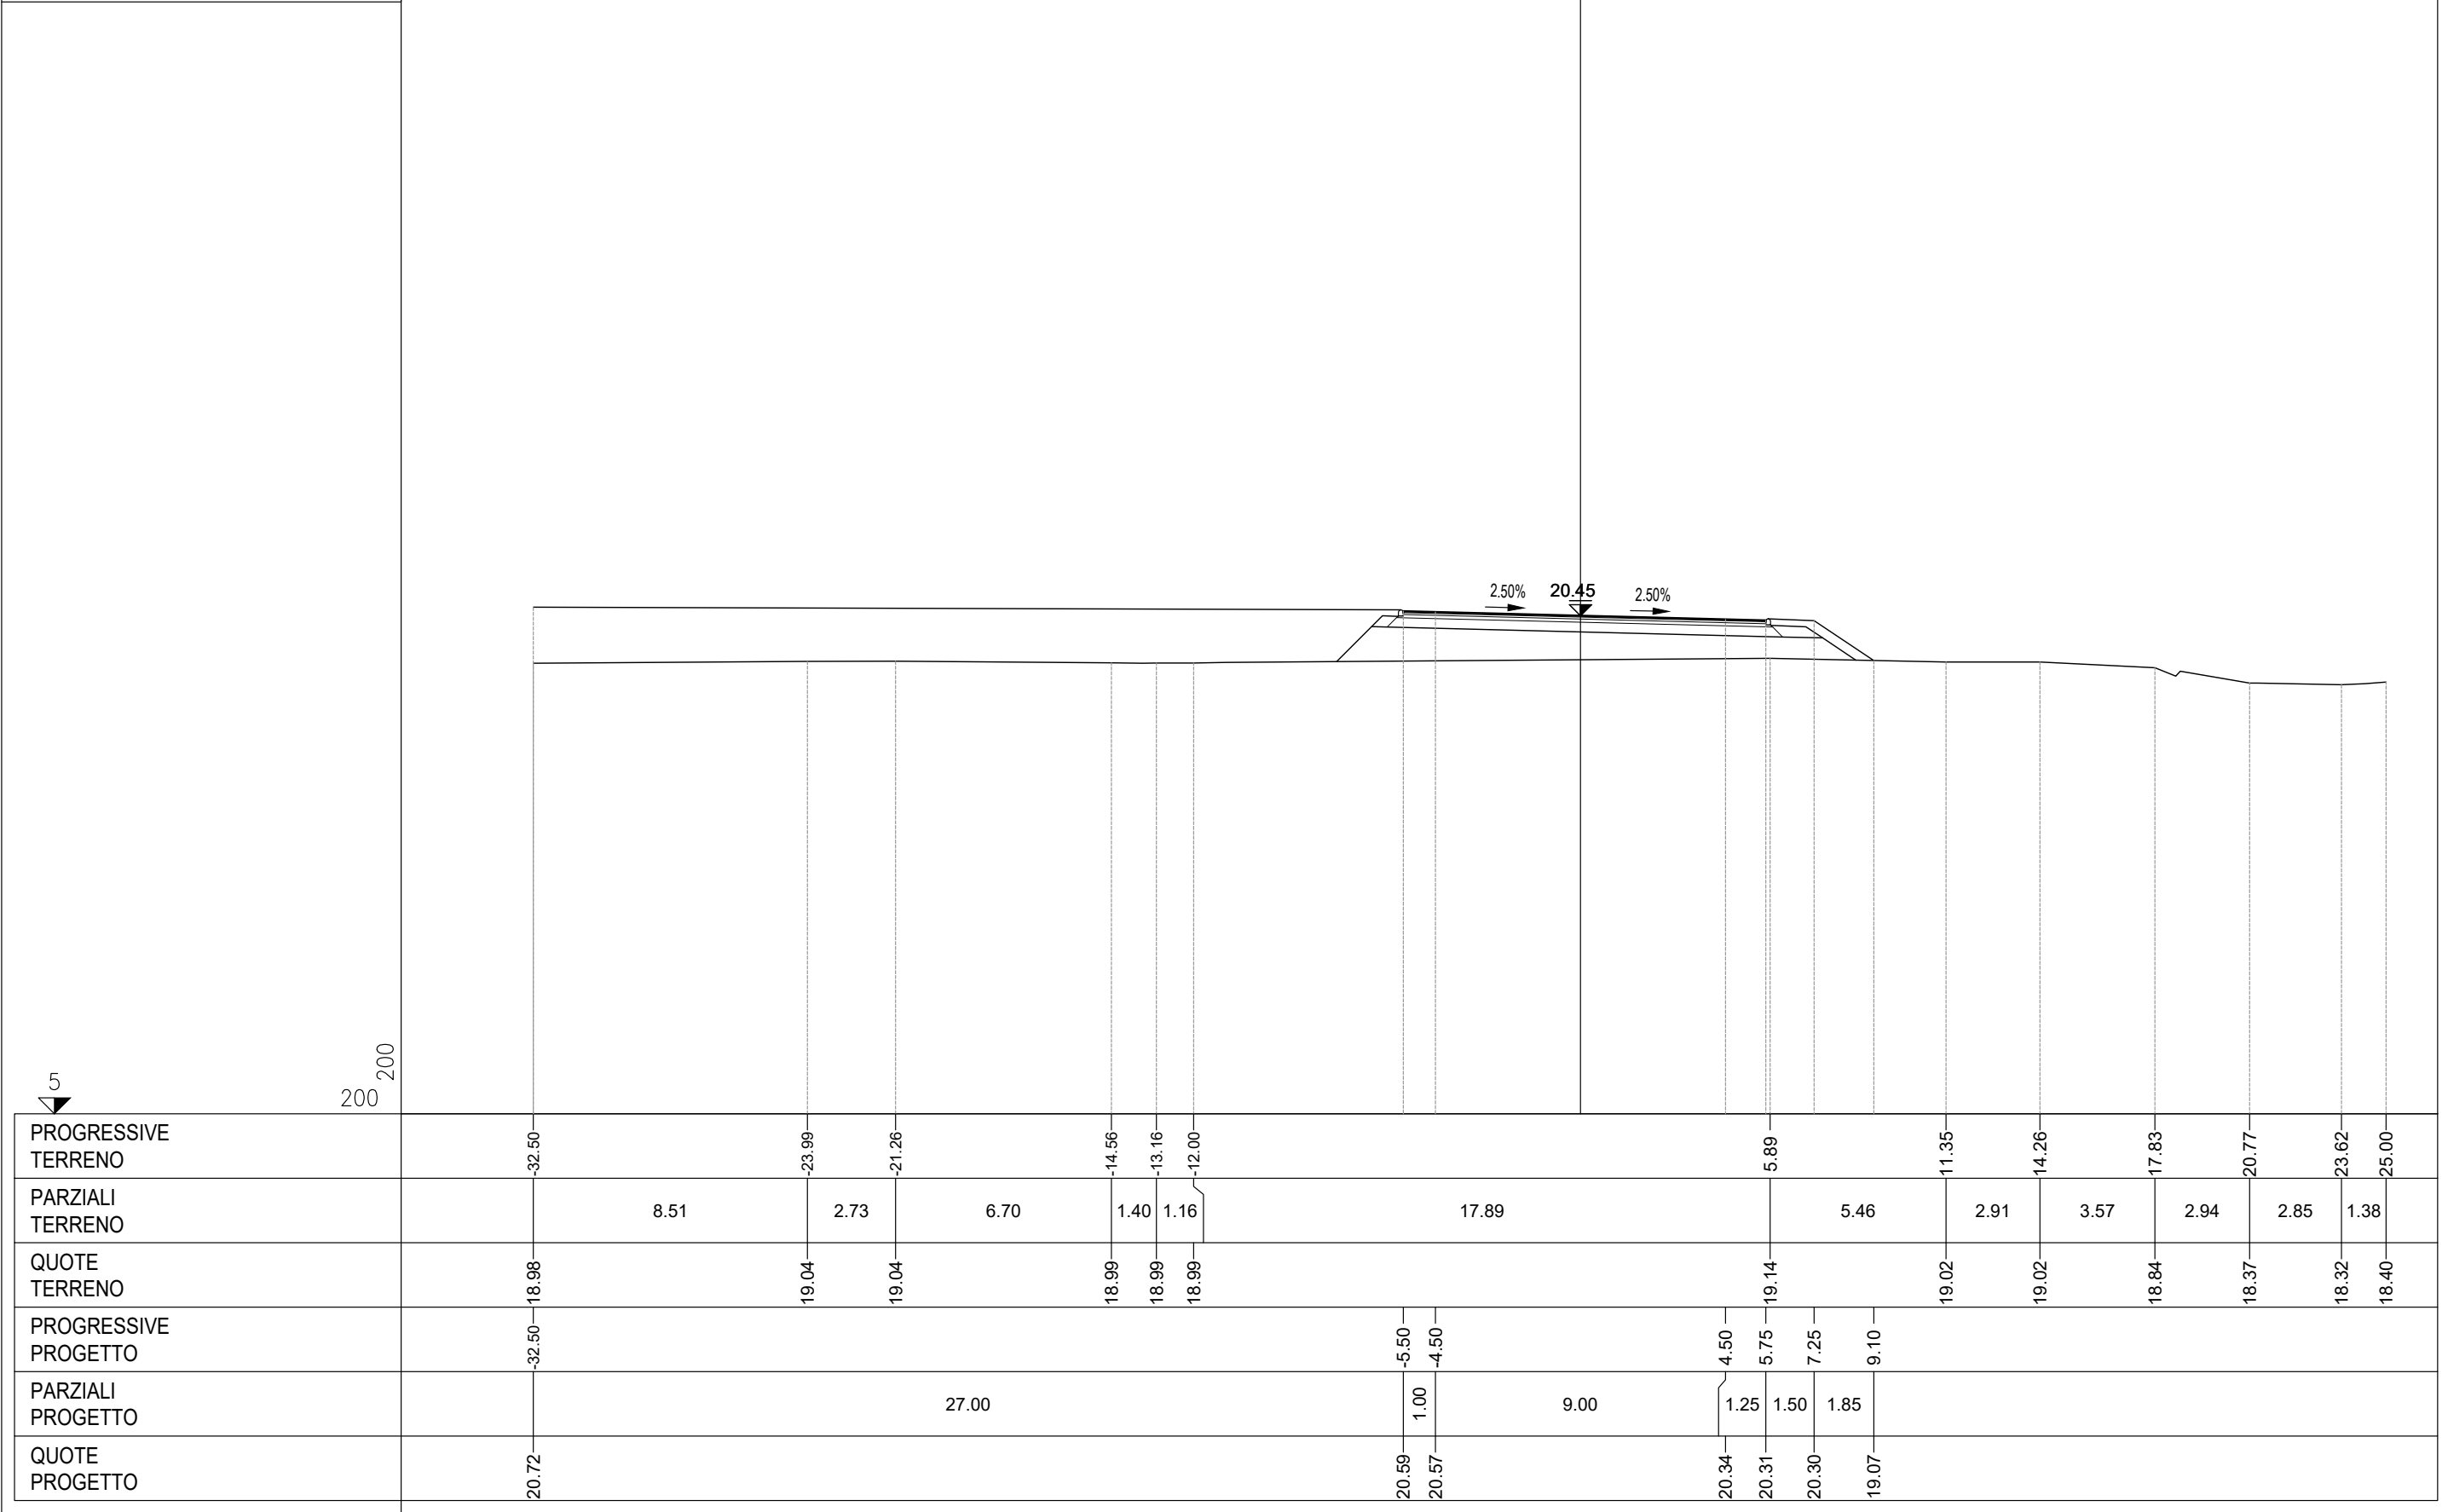


PROFILO	SV05_ROTATORIA
SEZIONE	11
PROGRESSIVA	200.00

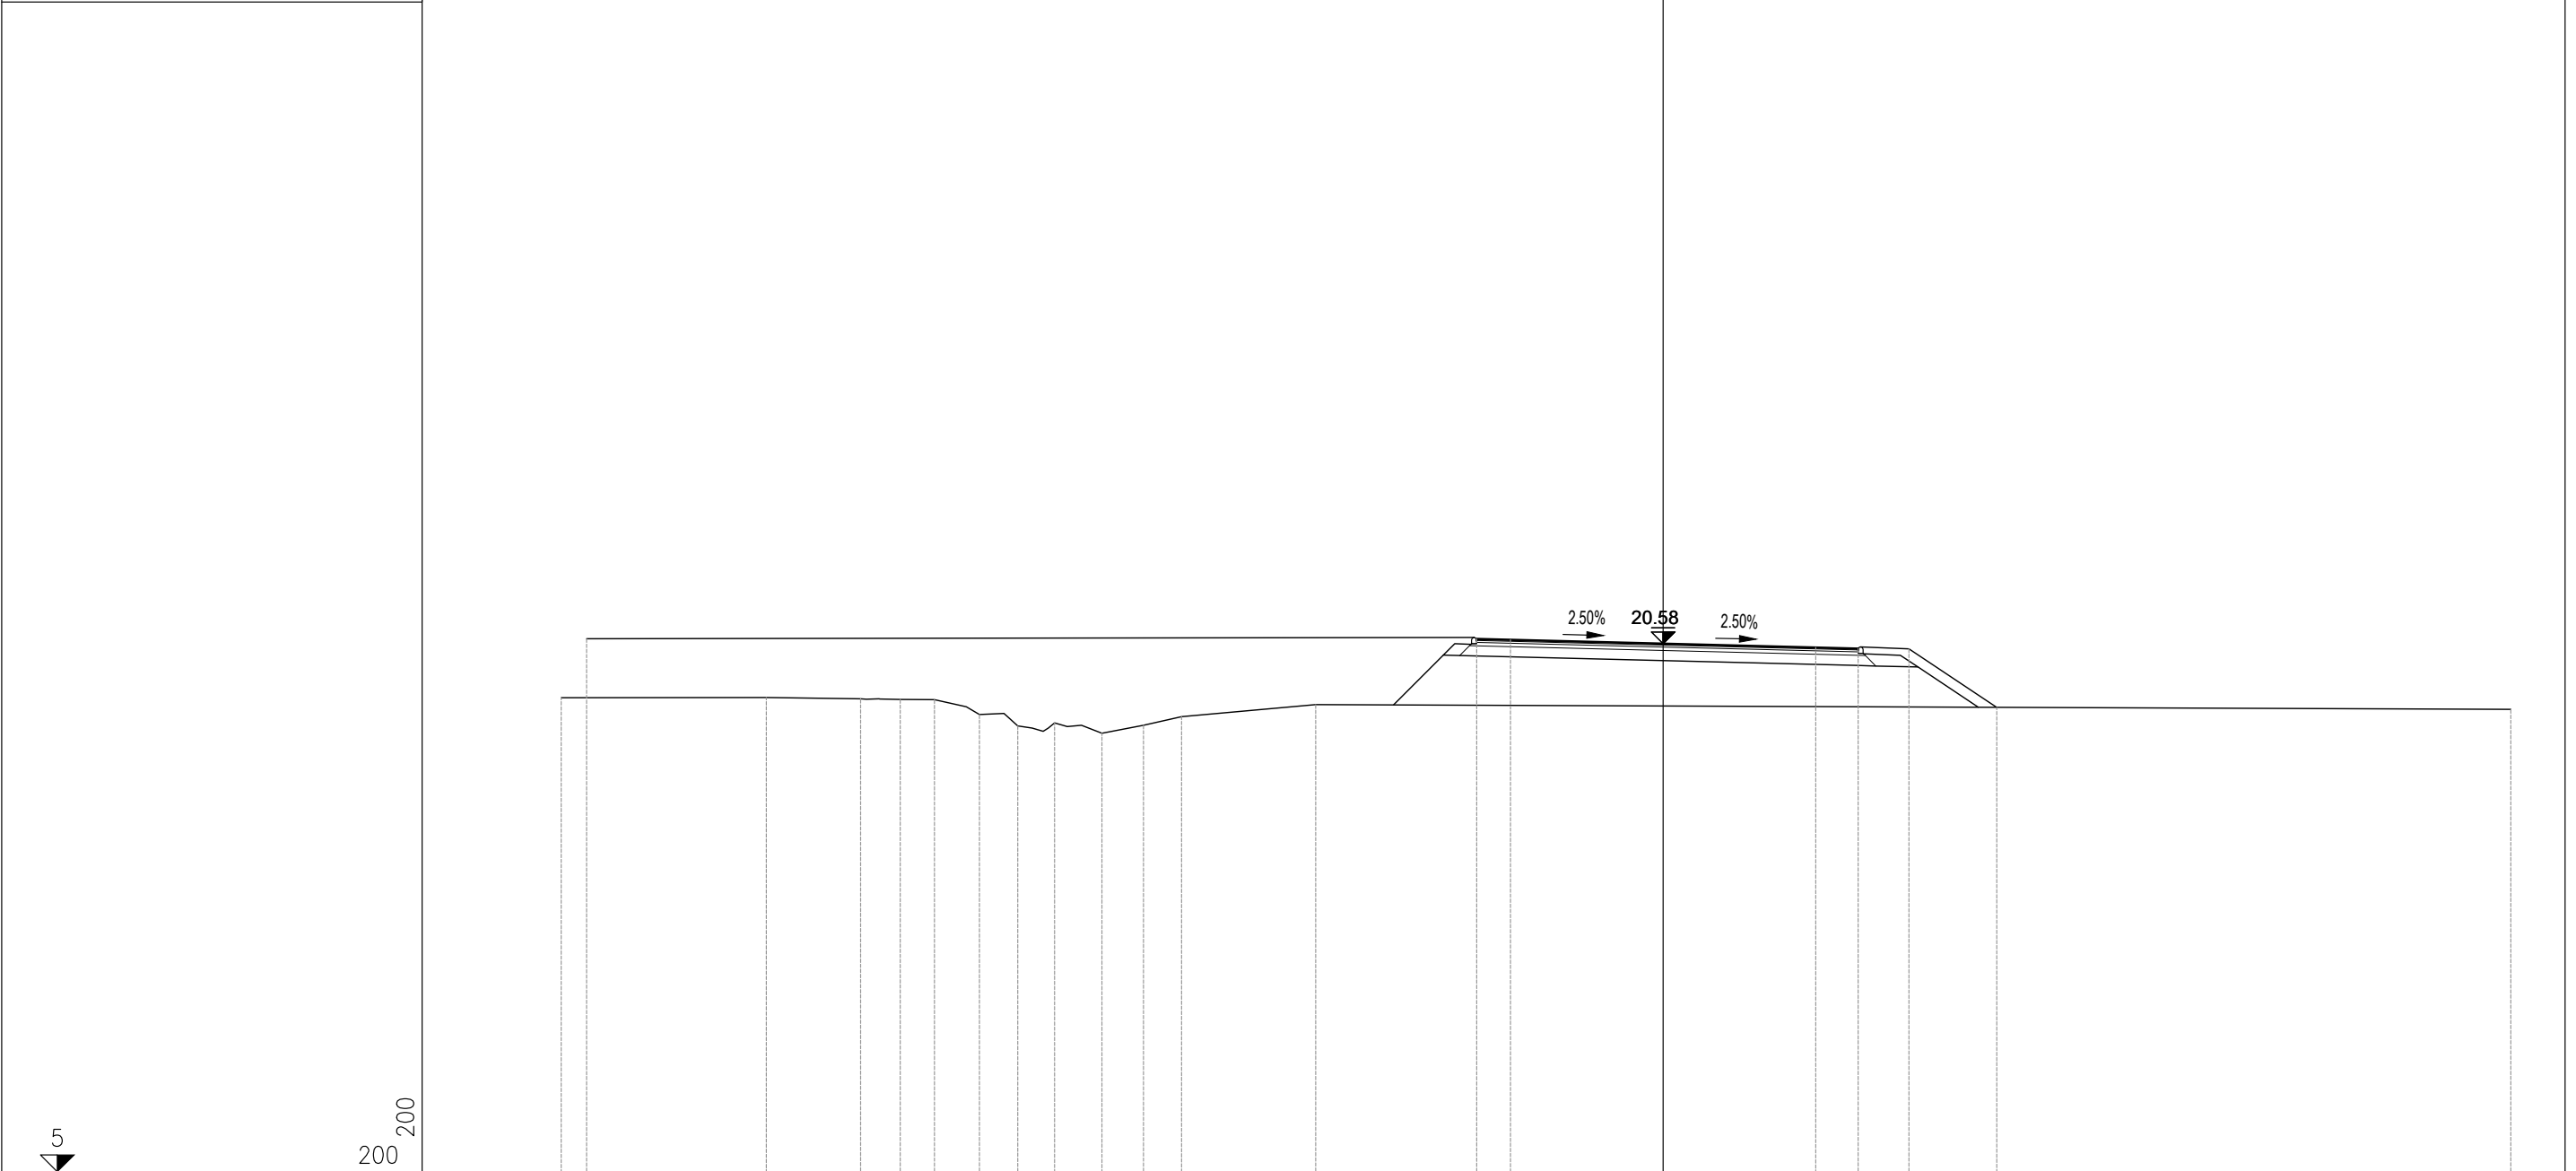

PROGRESSIVE TERRENO	-32.50	-26.45	-23.67	-22.50	-21.49	-20.16	-19.03	-17.95	-16.55	-15.33	-14.20	-10.25	25.00
PARZIALI TERRENO	6.05	2.78	1.17	1.01	1.33	1.13	1.08	1.40	1.22	1.13	3.95	35.25	
QUOTE TERRENO	18.98	18.99	18.95	18.93	18.92	18.49	18.15	18.24	17.94	18.17	18.42	18.78	18.64
PROGRESSIVE PROGETTO	-31.75	-5.50	-4.50	4.50	5.75	7.25	9.84						
PARZIALI PROGETTO	26.25	1.00	9.00	1.25	1.50	2.59							
QUOTE PROGETTO	20.72	20.71	20.69	20.46	20.43	20.42	18.70						

PROFILO	SV05_ROTATORIA
SEZIONE	12
PROGRESSIVA	204.20

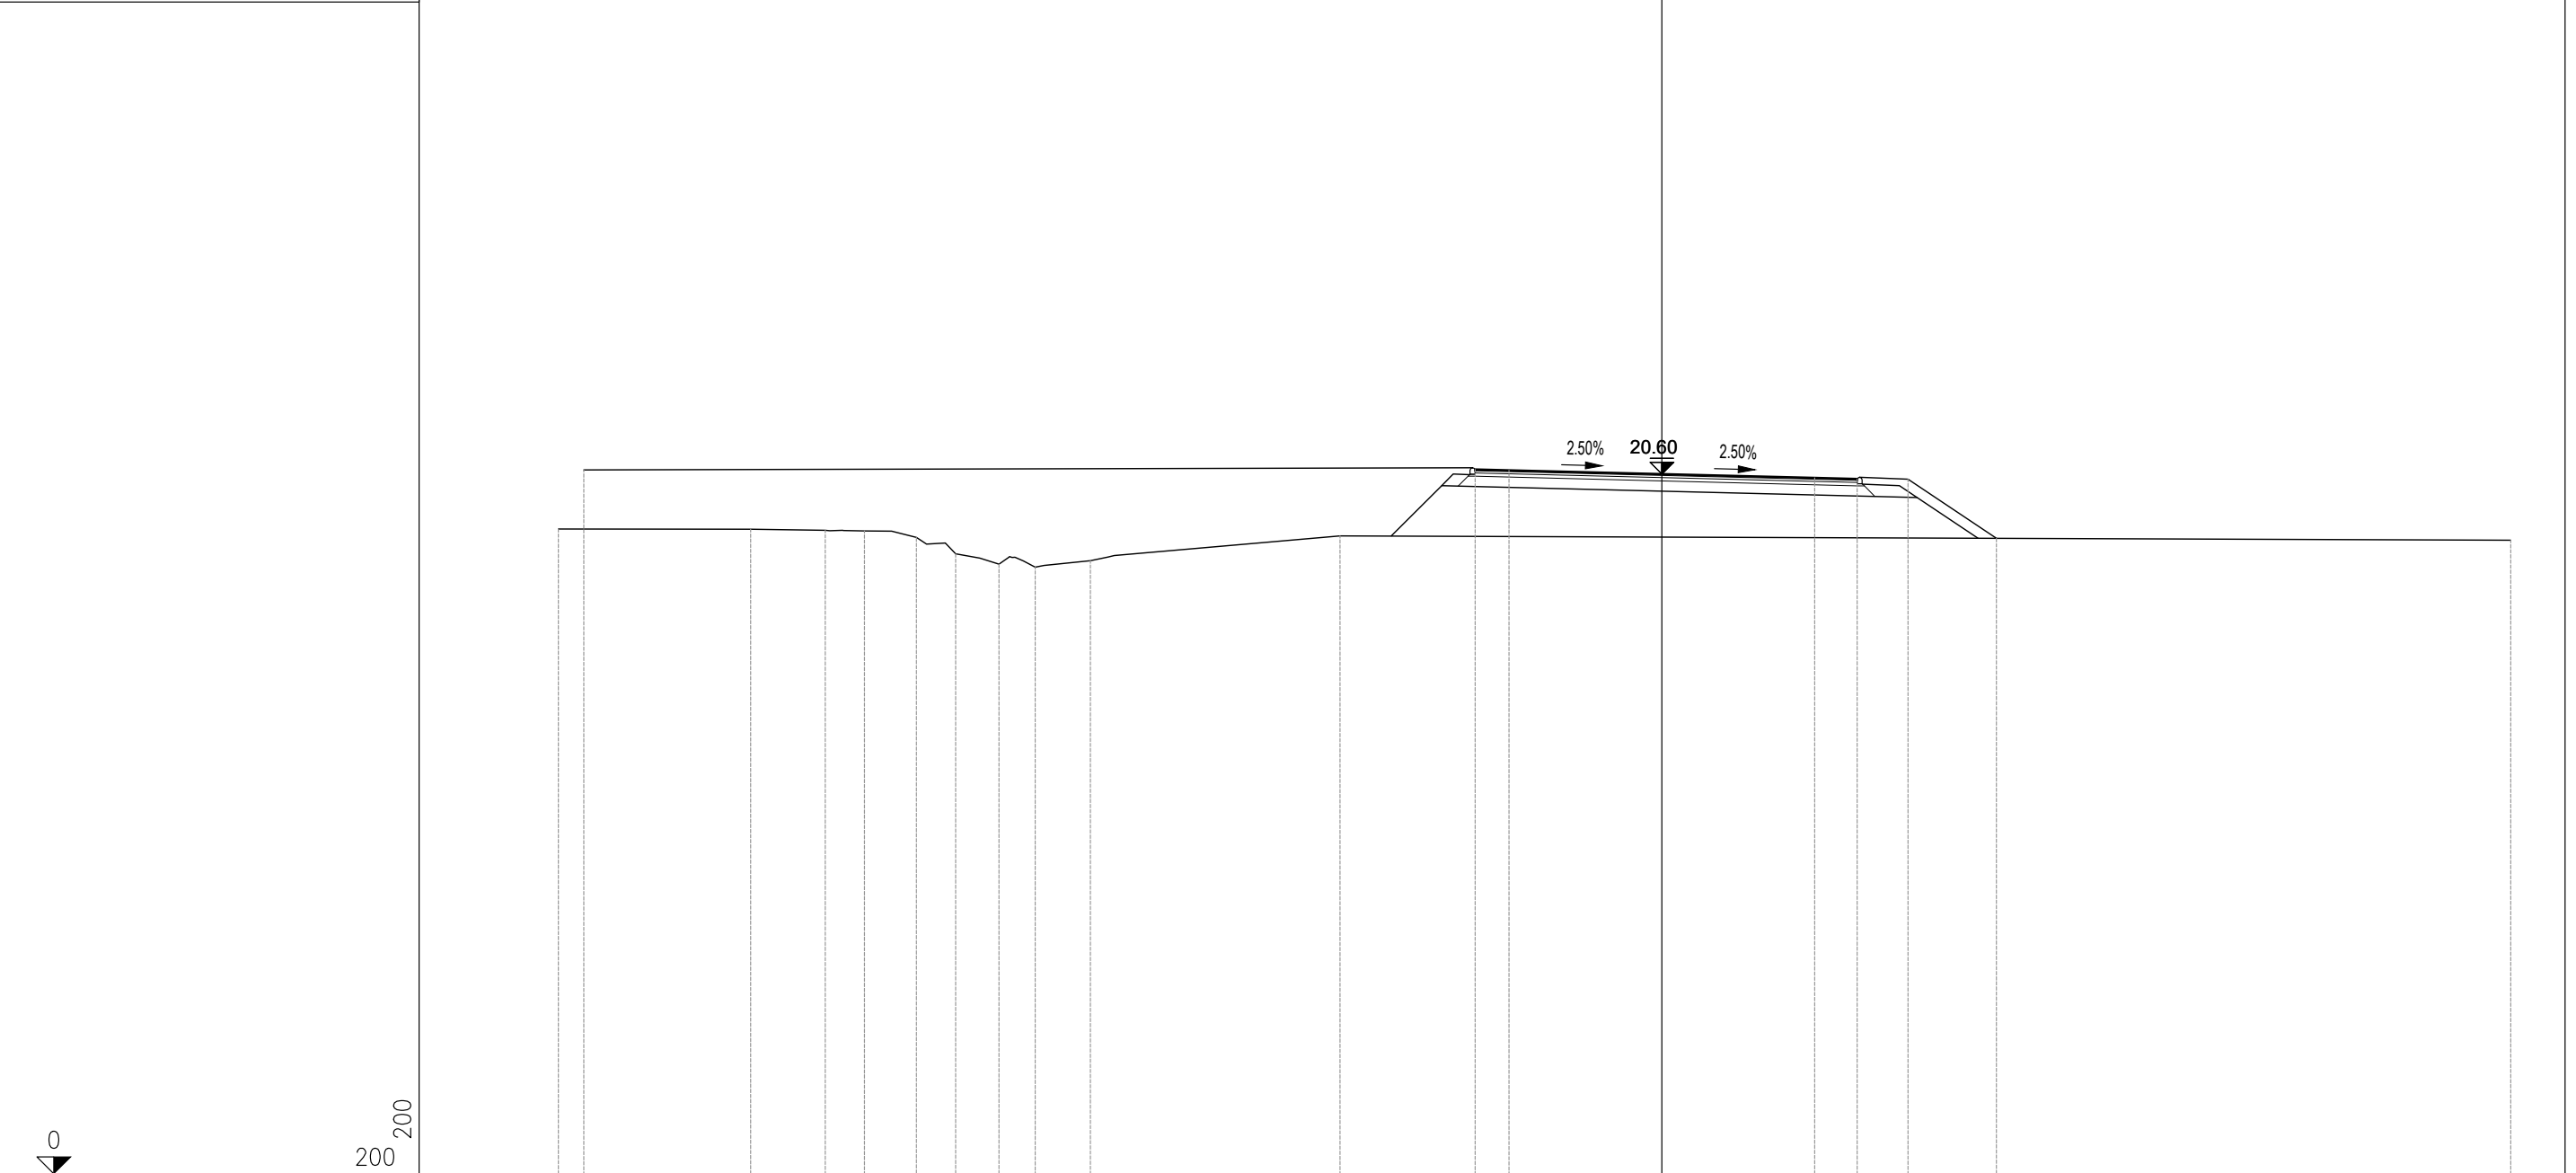


PROGRESSIVE TERRENO		-32.50		-26.84		-24.64		-23.48		-21.95		-20.80		-19.53		-18.46		-16.83			-9.48	
------------------------	--	--------	--	--------	--	--------	--	--------	--	--------	--	--------	--	--------	--	--------	--	--------	--	--	-------	--	--	

PROFILO SV05_V.TORRENTE-S


SEZIONE 2

PROGRESSIVA 20.00

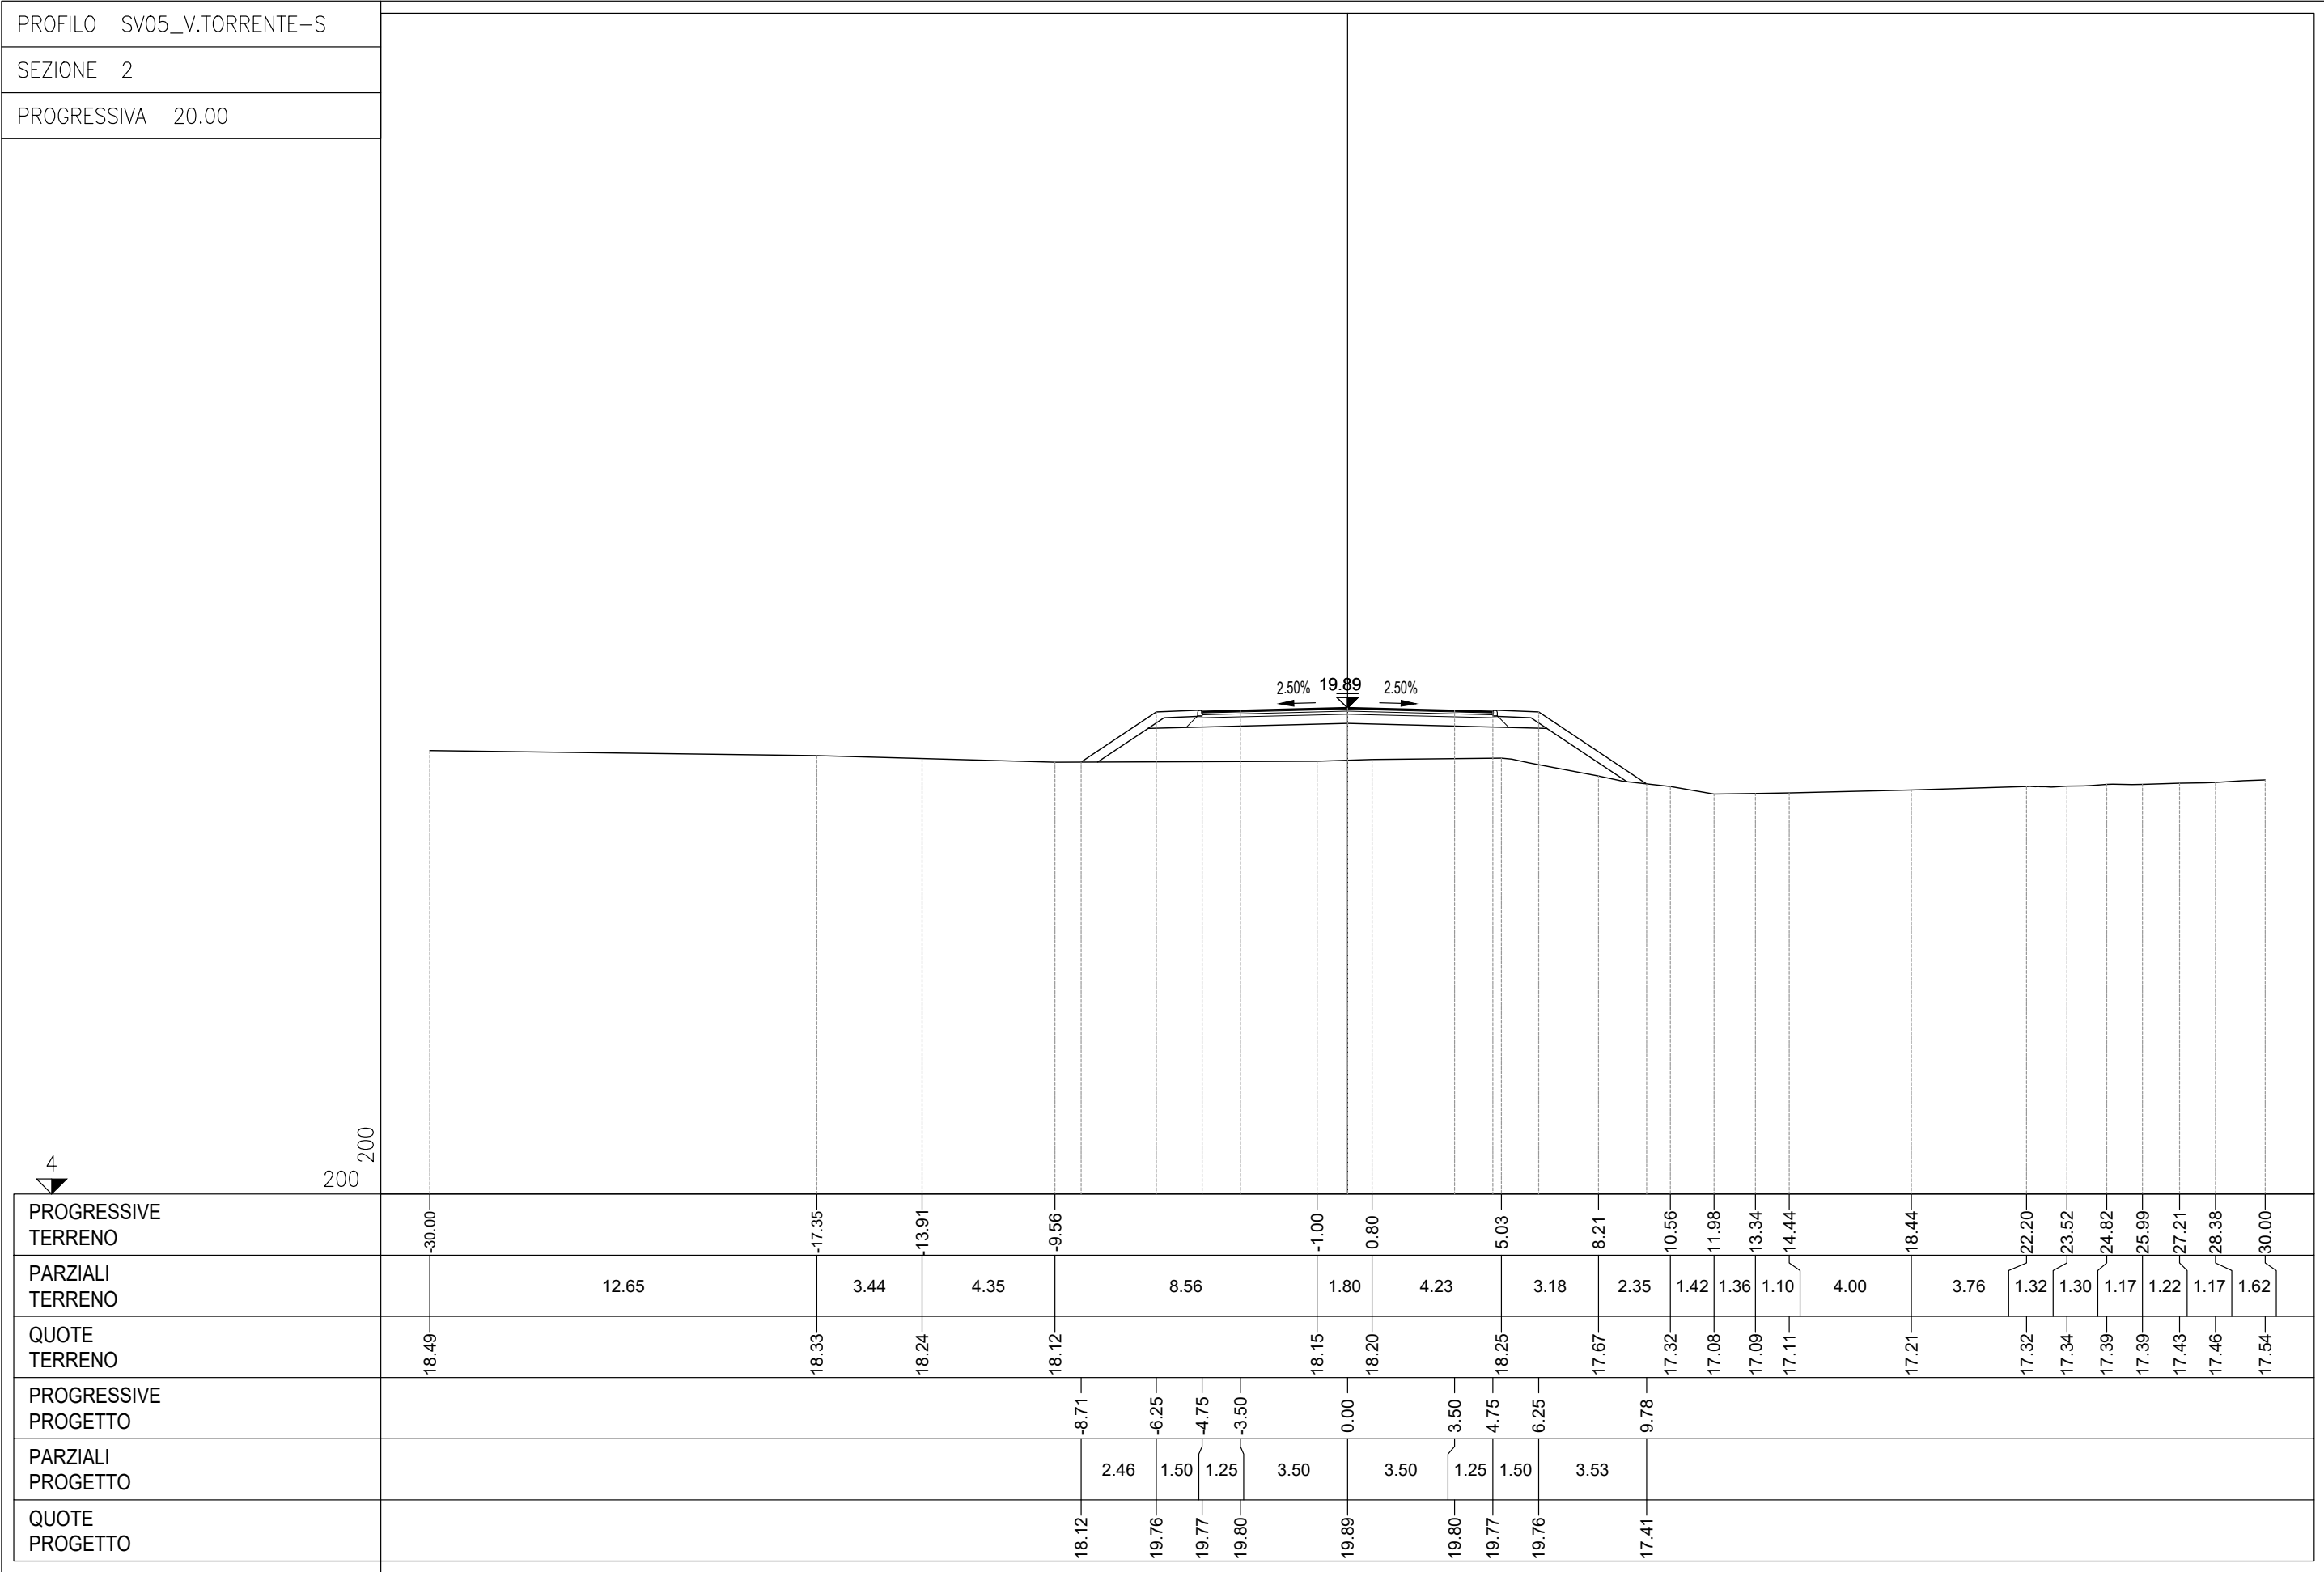


PROFILO SV05_V.TORRENTE-S	
SEZIONE 3	
PROGRESSIVA 40.00	
	The profile view shows a cross-section of a road or drainage system. The ground level is represented by a solid line, and the proposed project level is shown as a dashed line. A central vertical line indicates the centerline. Slopes are indicated as 2.50% on both sides of the centerline. Elevation values are provided at various points along the section.
PROGRESSIVE TERRENO	-30.00 -28.99 14.41 -9.04 -6.67 -4.21 0.14 1.67 2.79 5.67 7.41 14.61 21.23 22.66 26.03 29.44 30.00
PARZIALI TERRENO	1.01 14.58 5.37 2.37 2.46 4.35 1.53 1.12 2.88 1.74 7.20 6.62 1.43 3.37 3.41 0.56
QUOTE TERRENO	18.53 18.52 18.10 17.94 17.82 17.52 17.51 17.49 17.39 17.05 17.05 16.99 16.90 16.87 16.86 16.79 16.78
PROGRESSIVE PROGETTO	-7.00 -6.25 -4.75 -3.50 0.00 3.50 4.75 6.25 8.22
PARZIALI PROGETTO	0.75 1.50 1.25 3.50 3.50 1.25 1.50 1.97
QUOTE PROGETTO	17.84 18.34 18.34 18.38 18.46 18.38 18.34 18.34 17.02


PROFILO	SV05_V.TORRENTE-S
SEZIONE	5
PROGRESSIVA	80.00

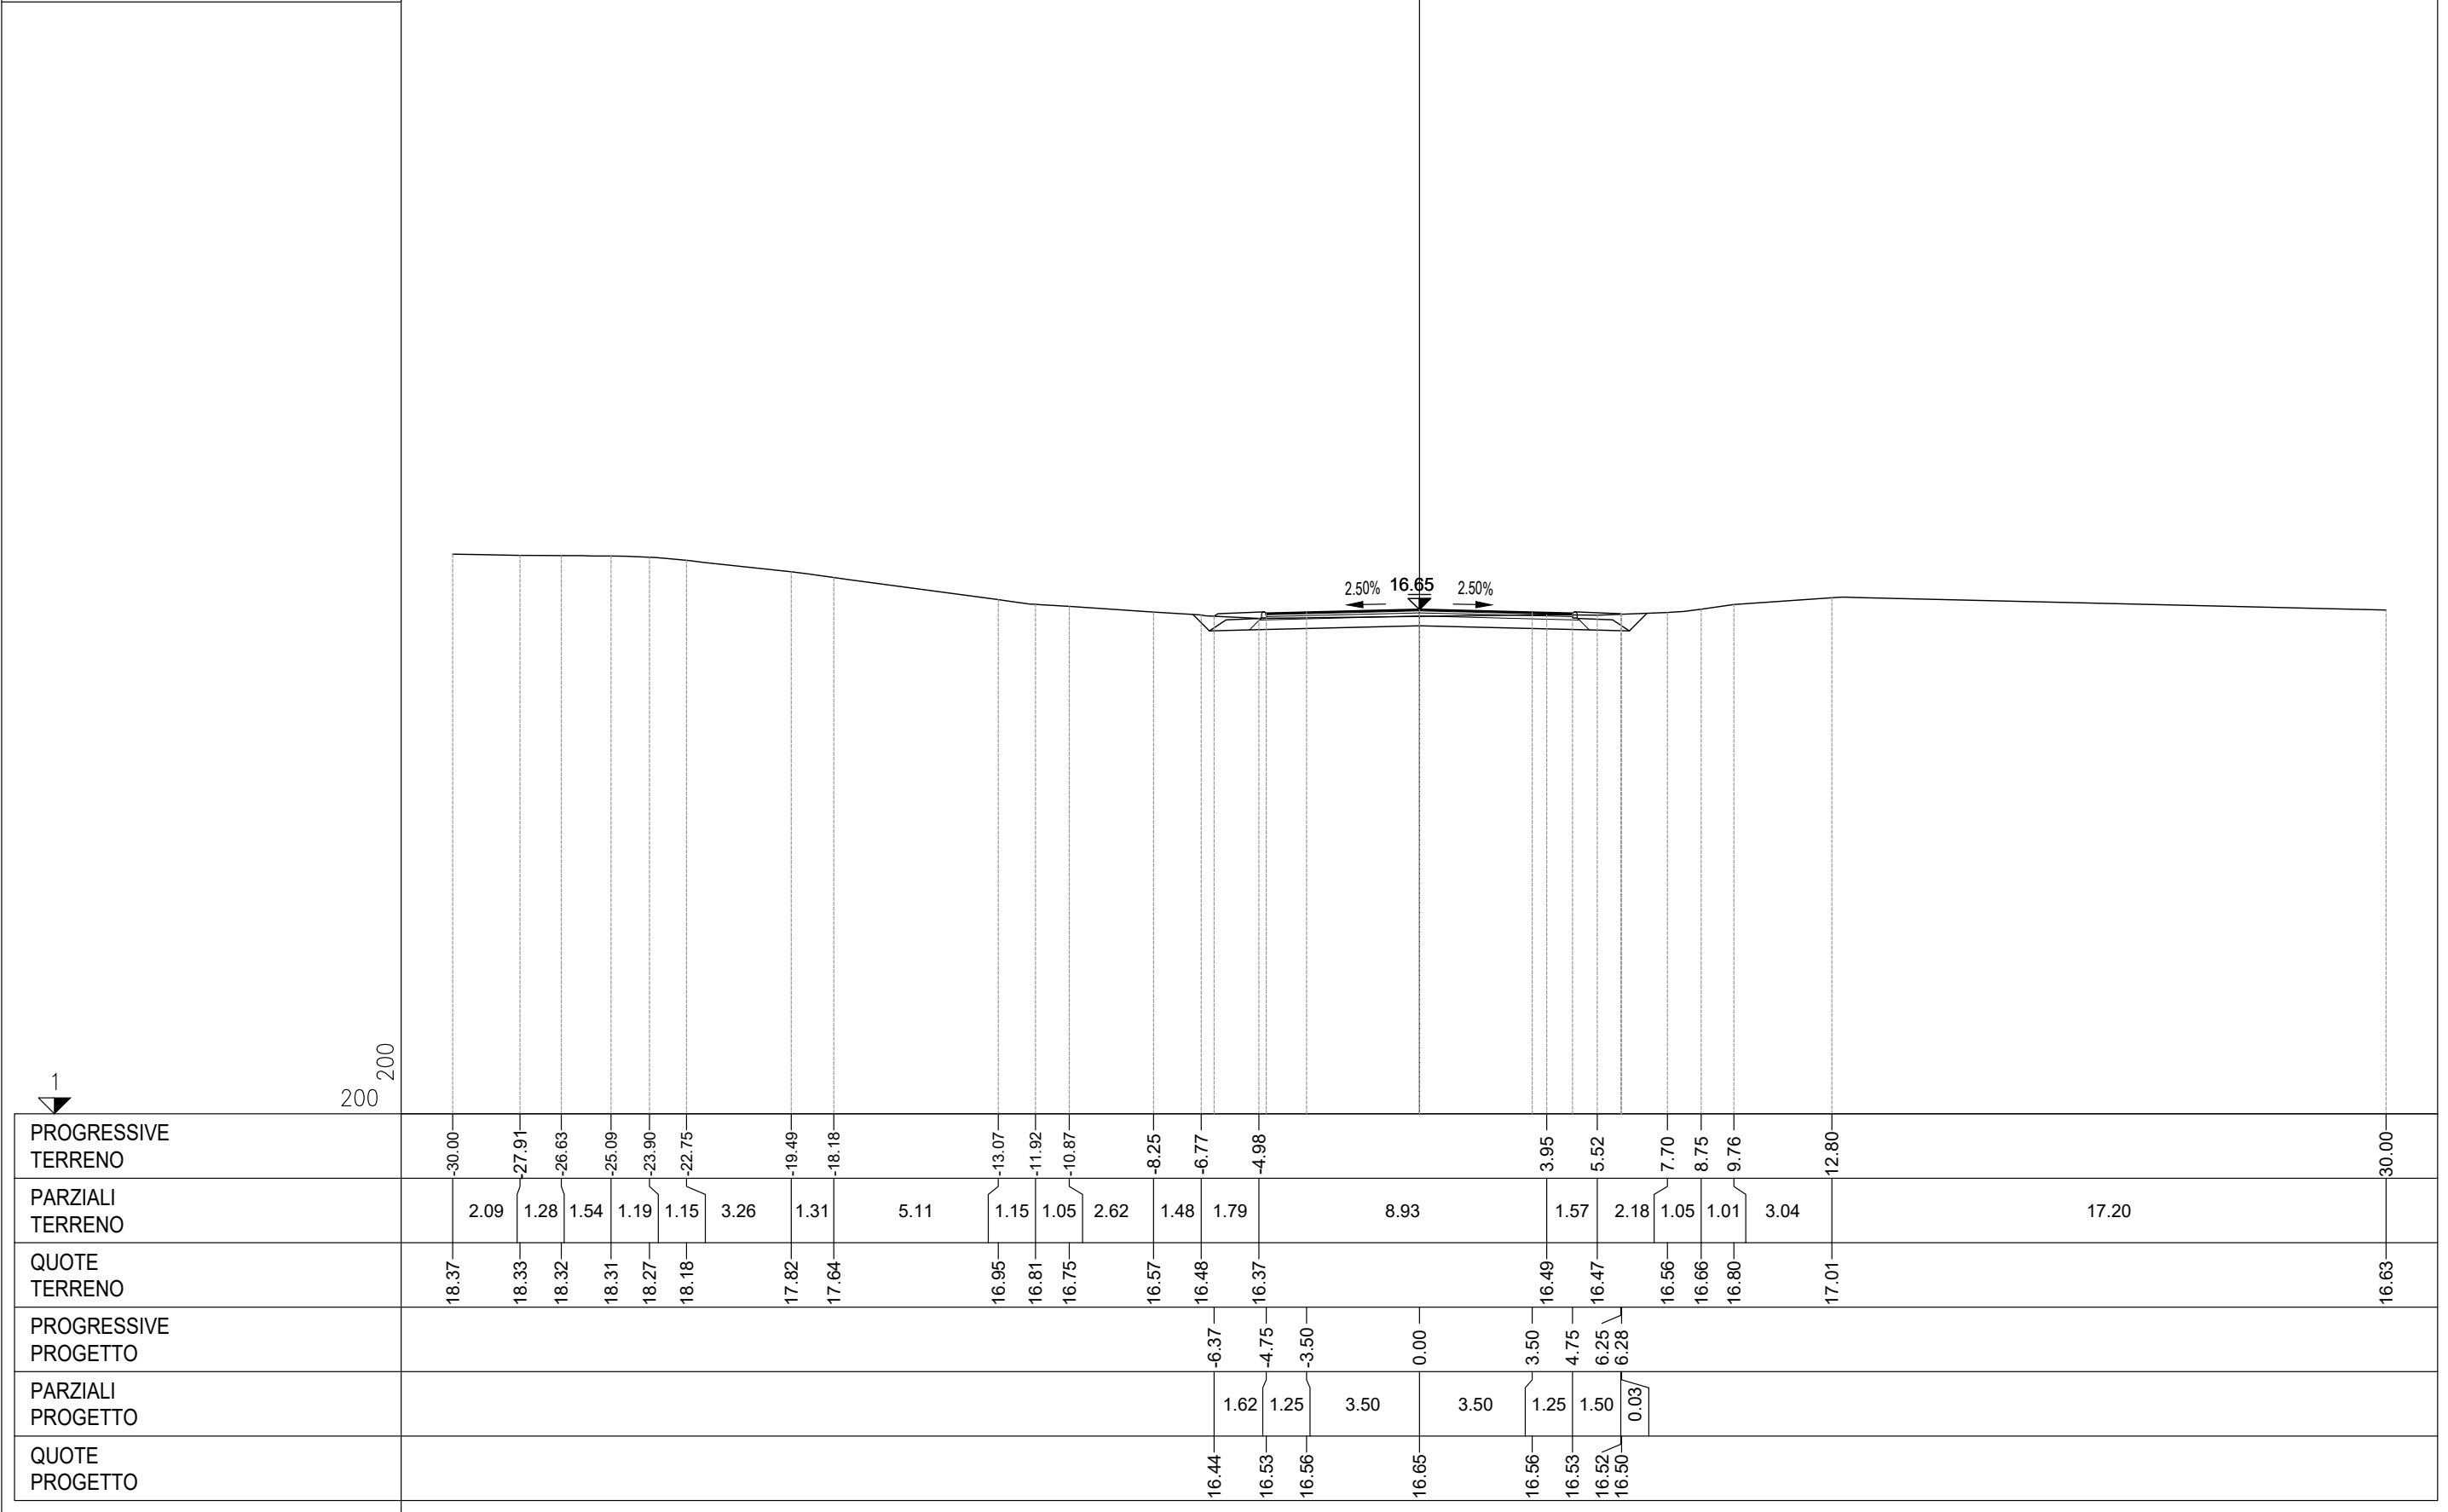


PROFILO	SV05_V.TORRENTE-S
SEZIONE	6
PROGRESSIVA	81.87

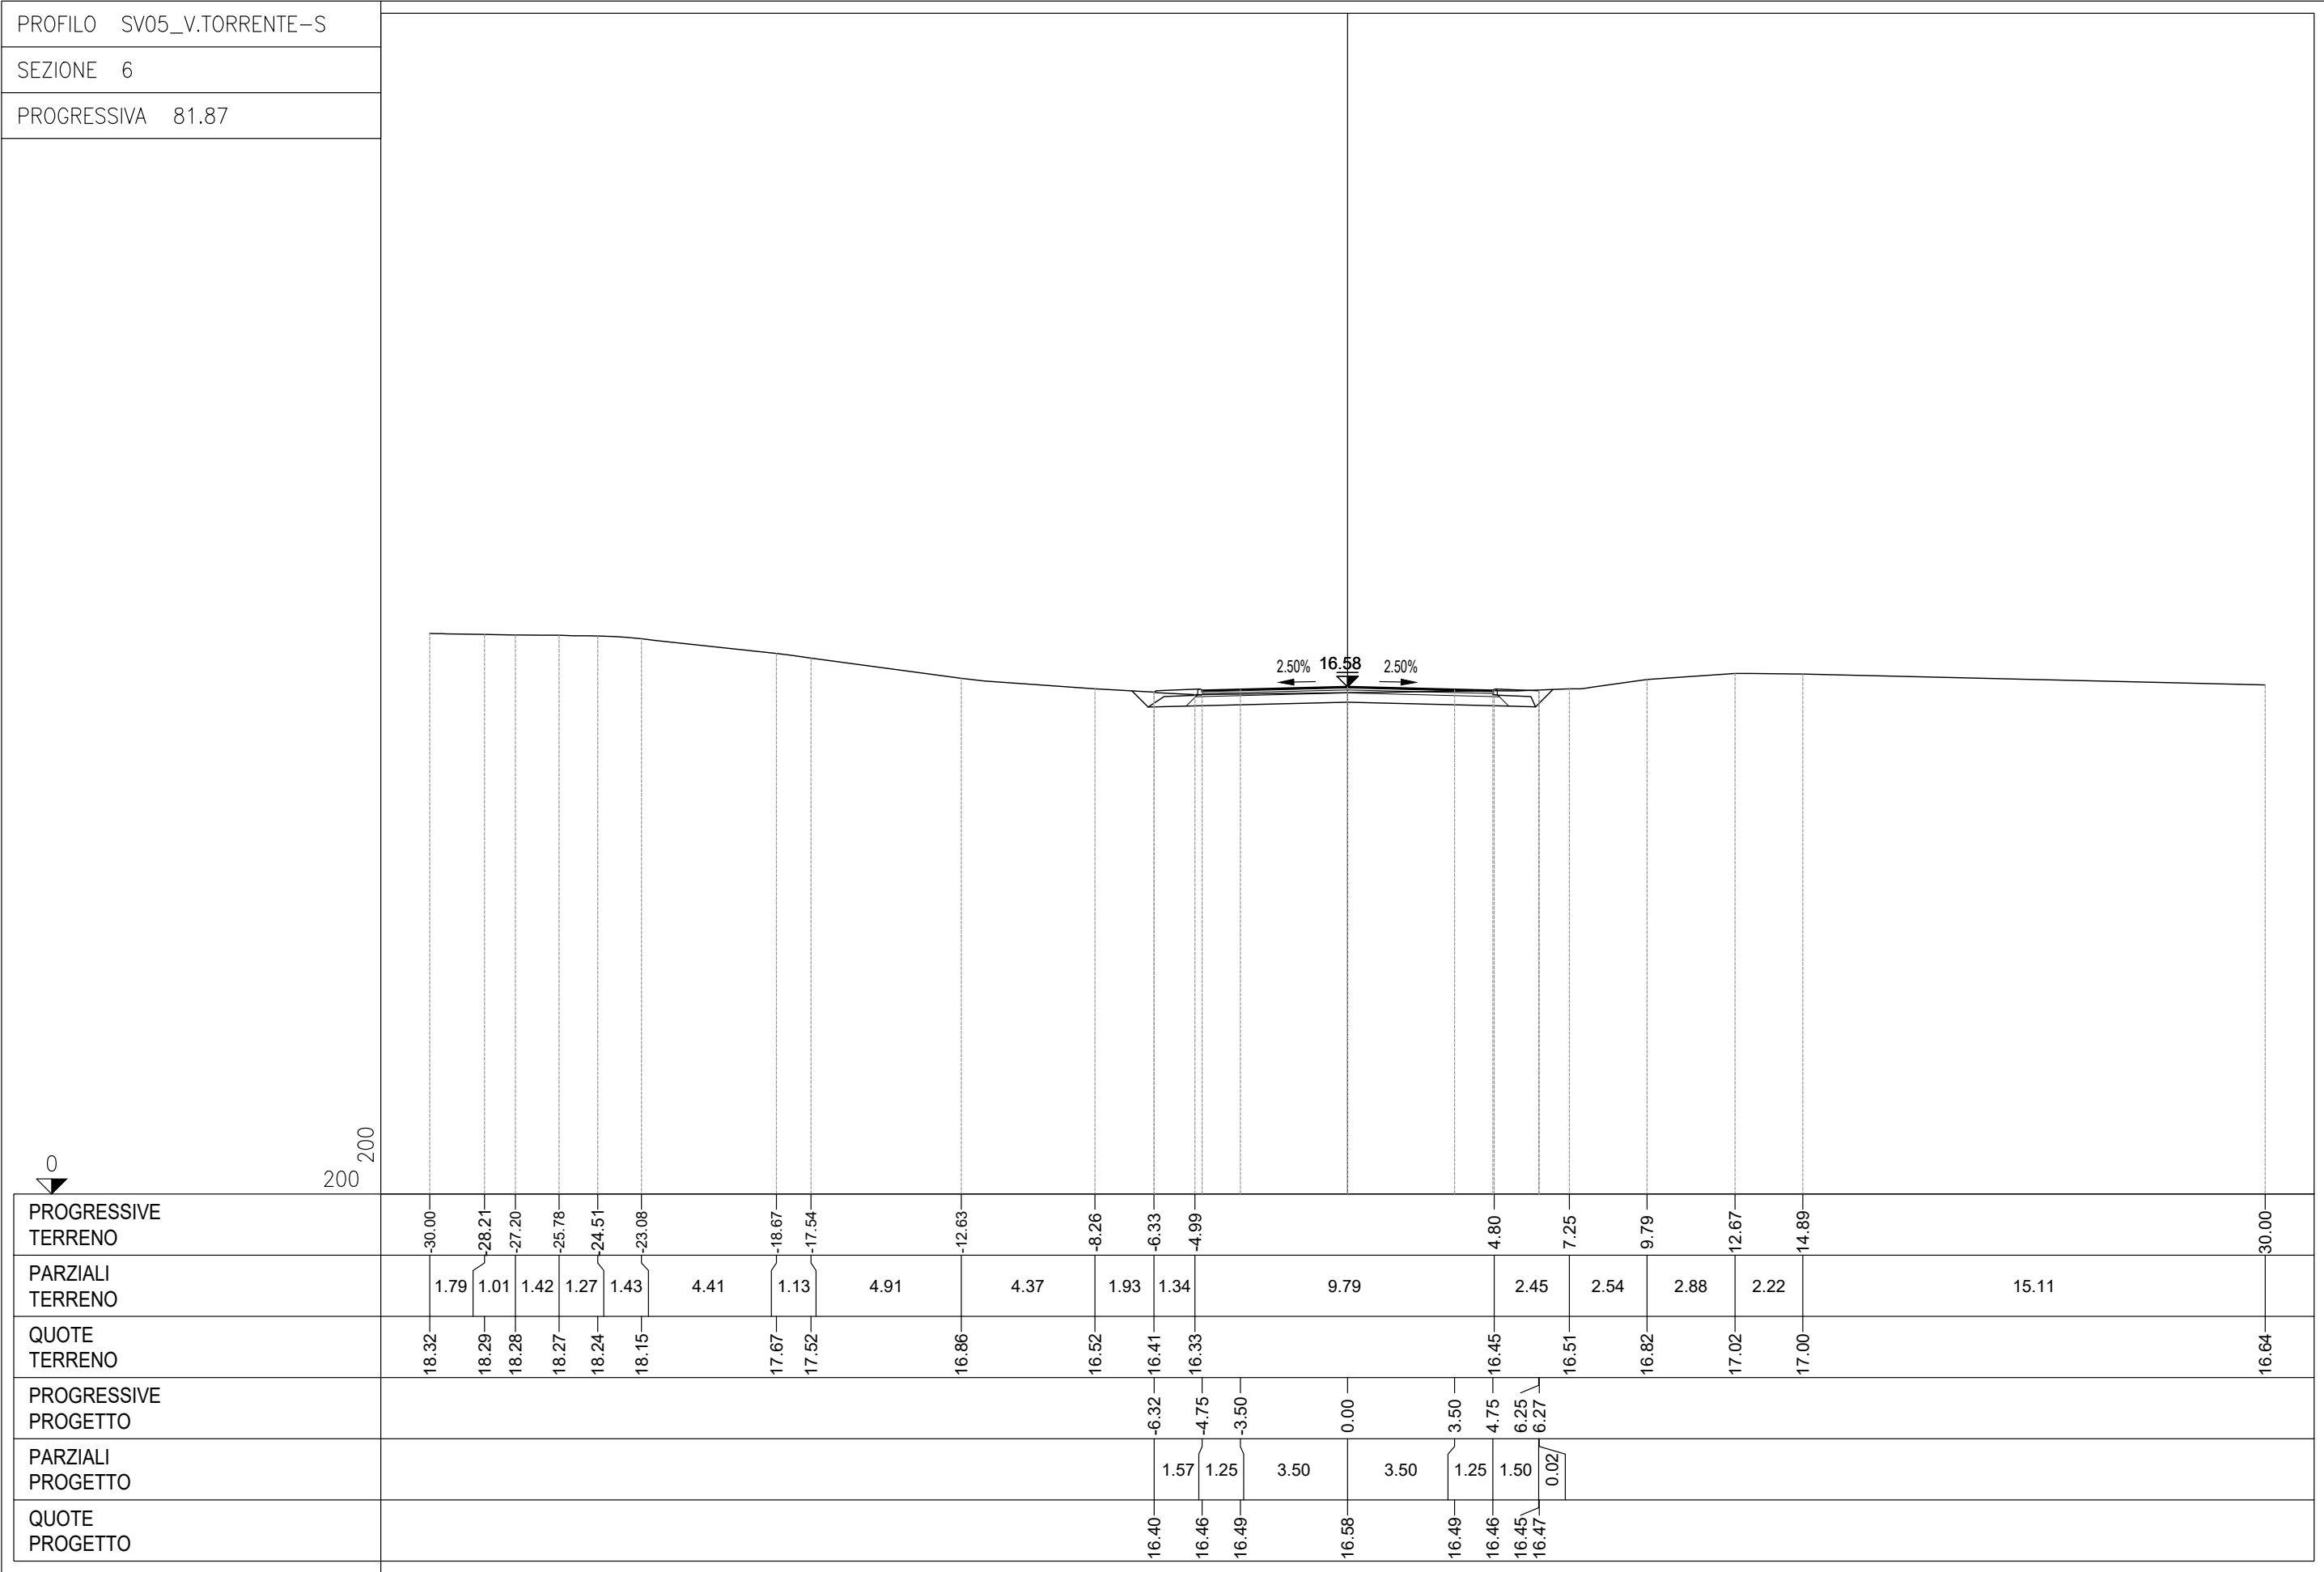


PROFILO	SV05_V.TORRENTE-N
SEZIONE	3
PROGRESSIVA	40.00

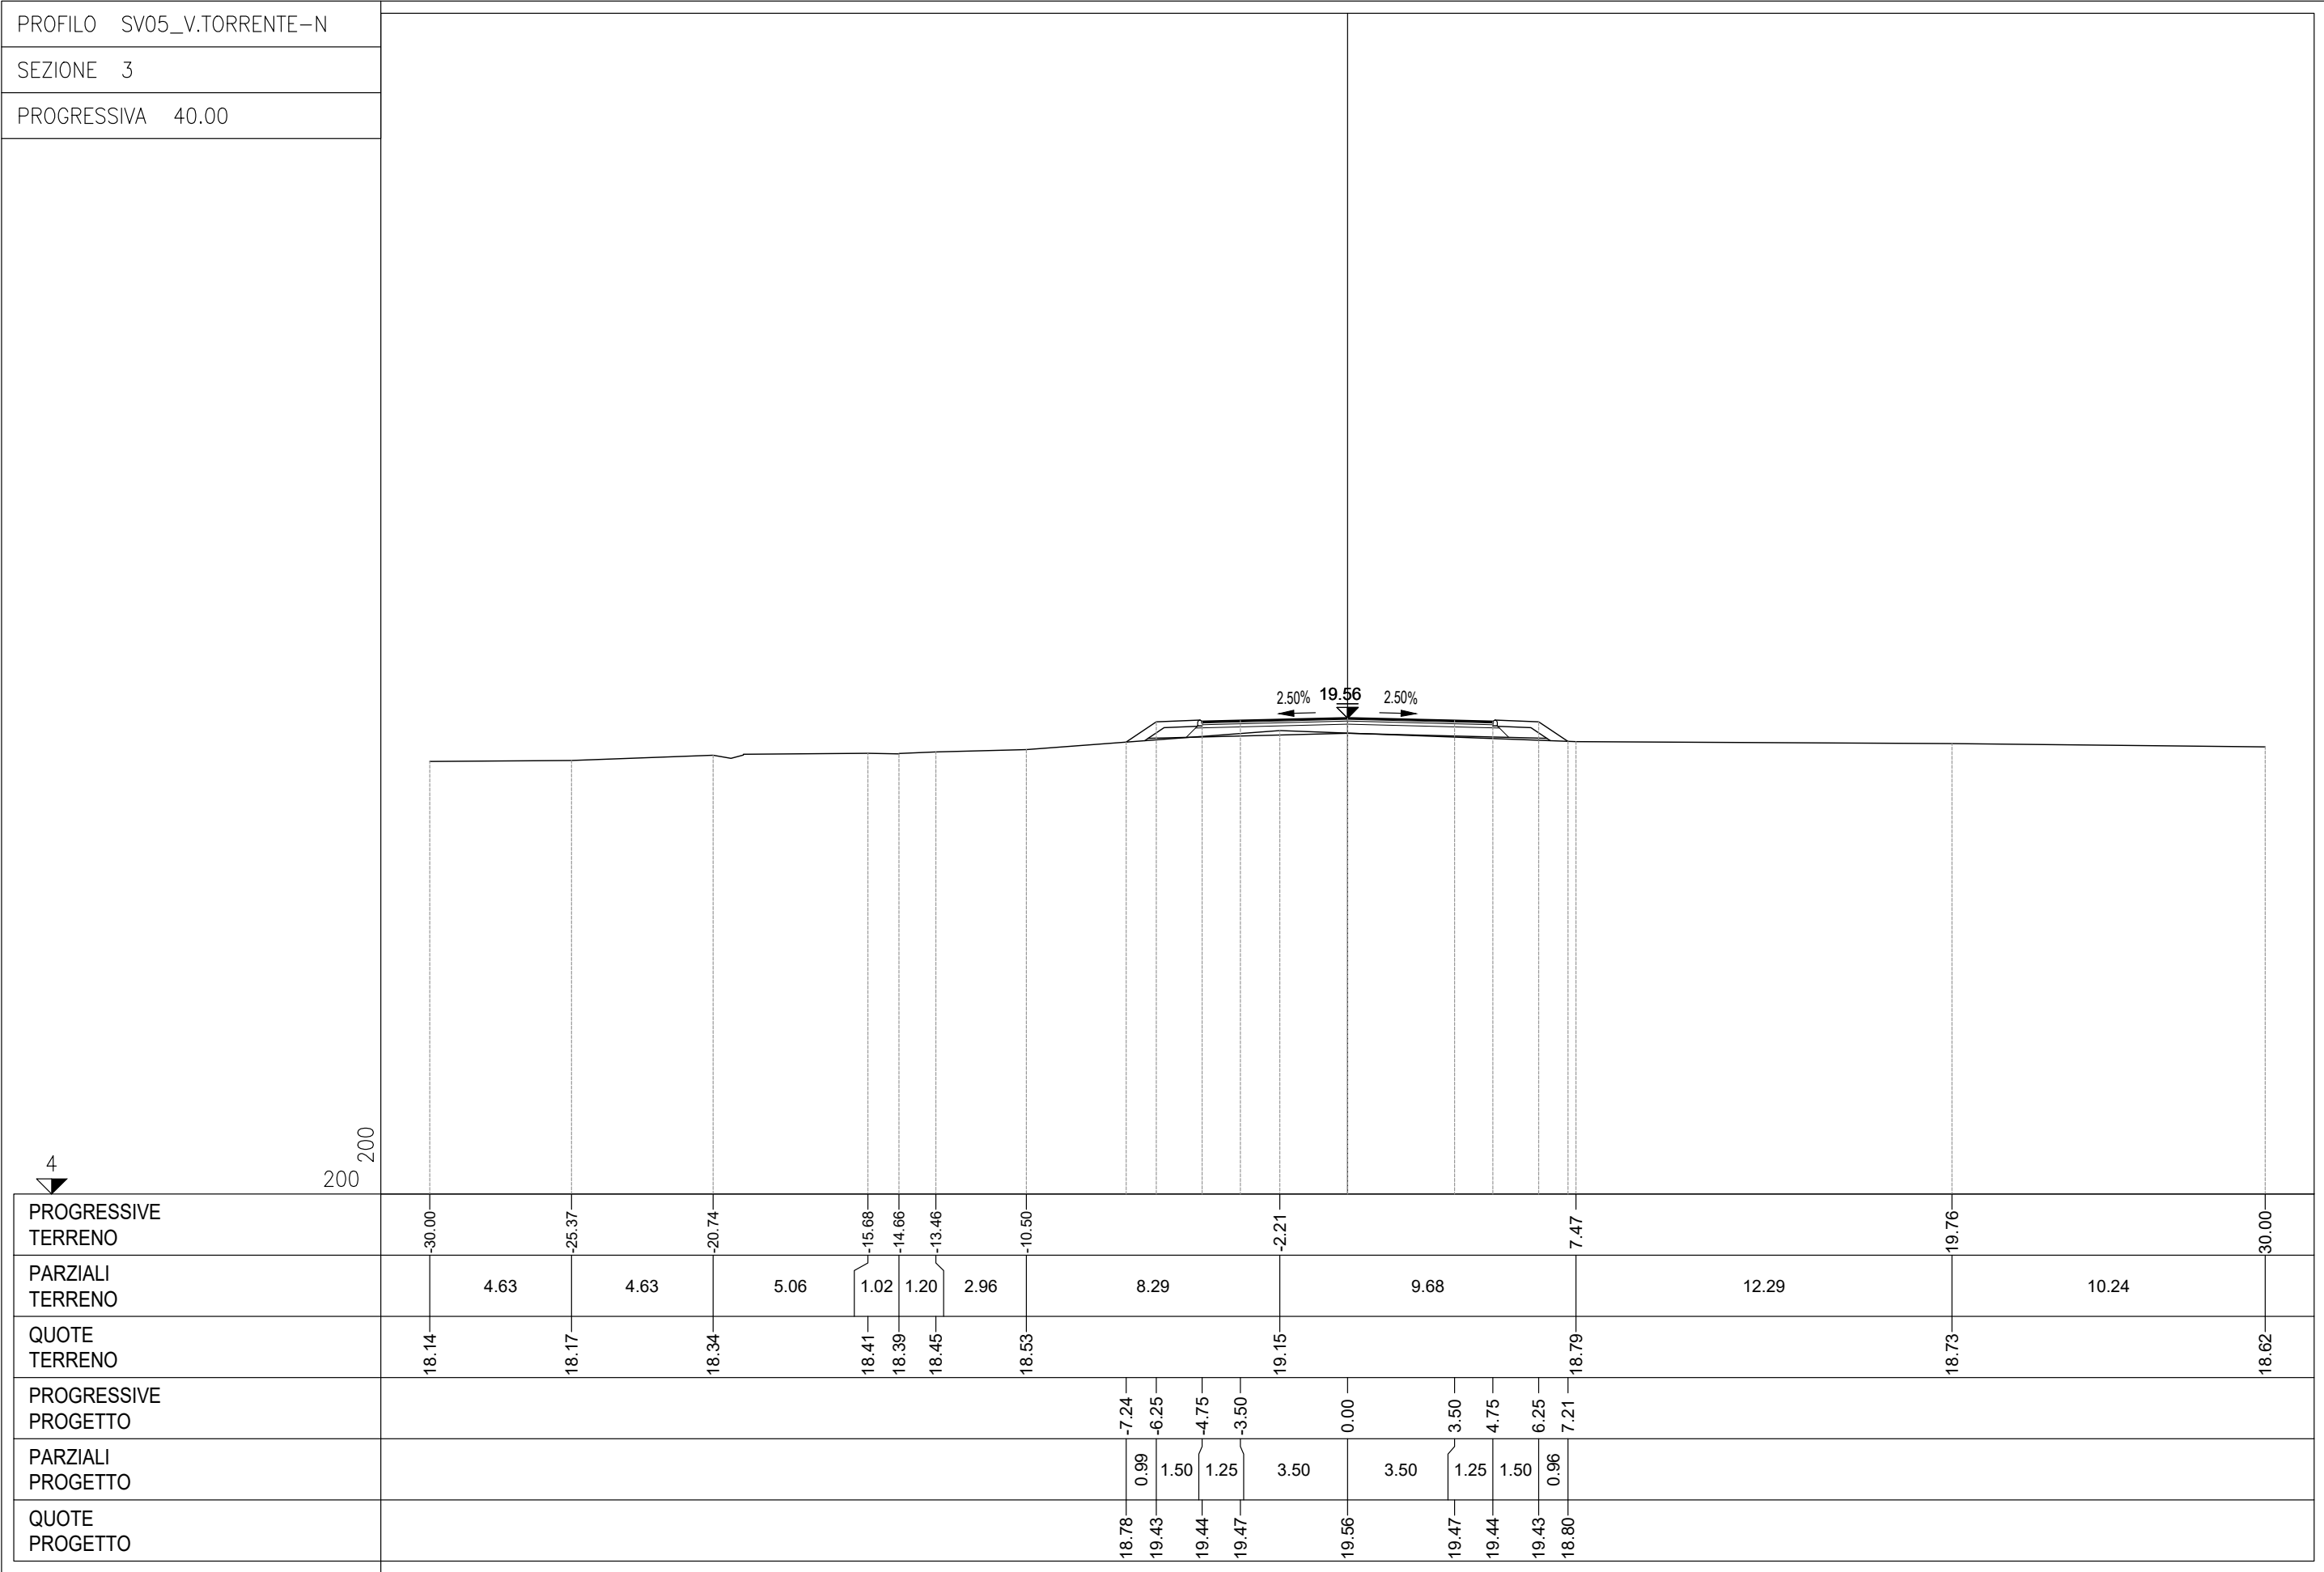


PROFILO	SV05_V.TORRENTE-N
SEZIONE	4
PROGRESSIVA	60.00

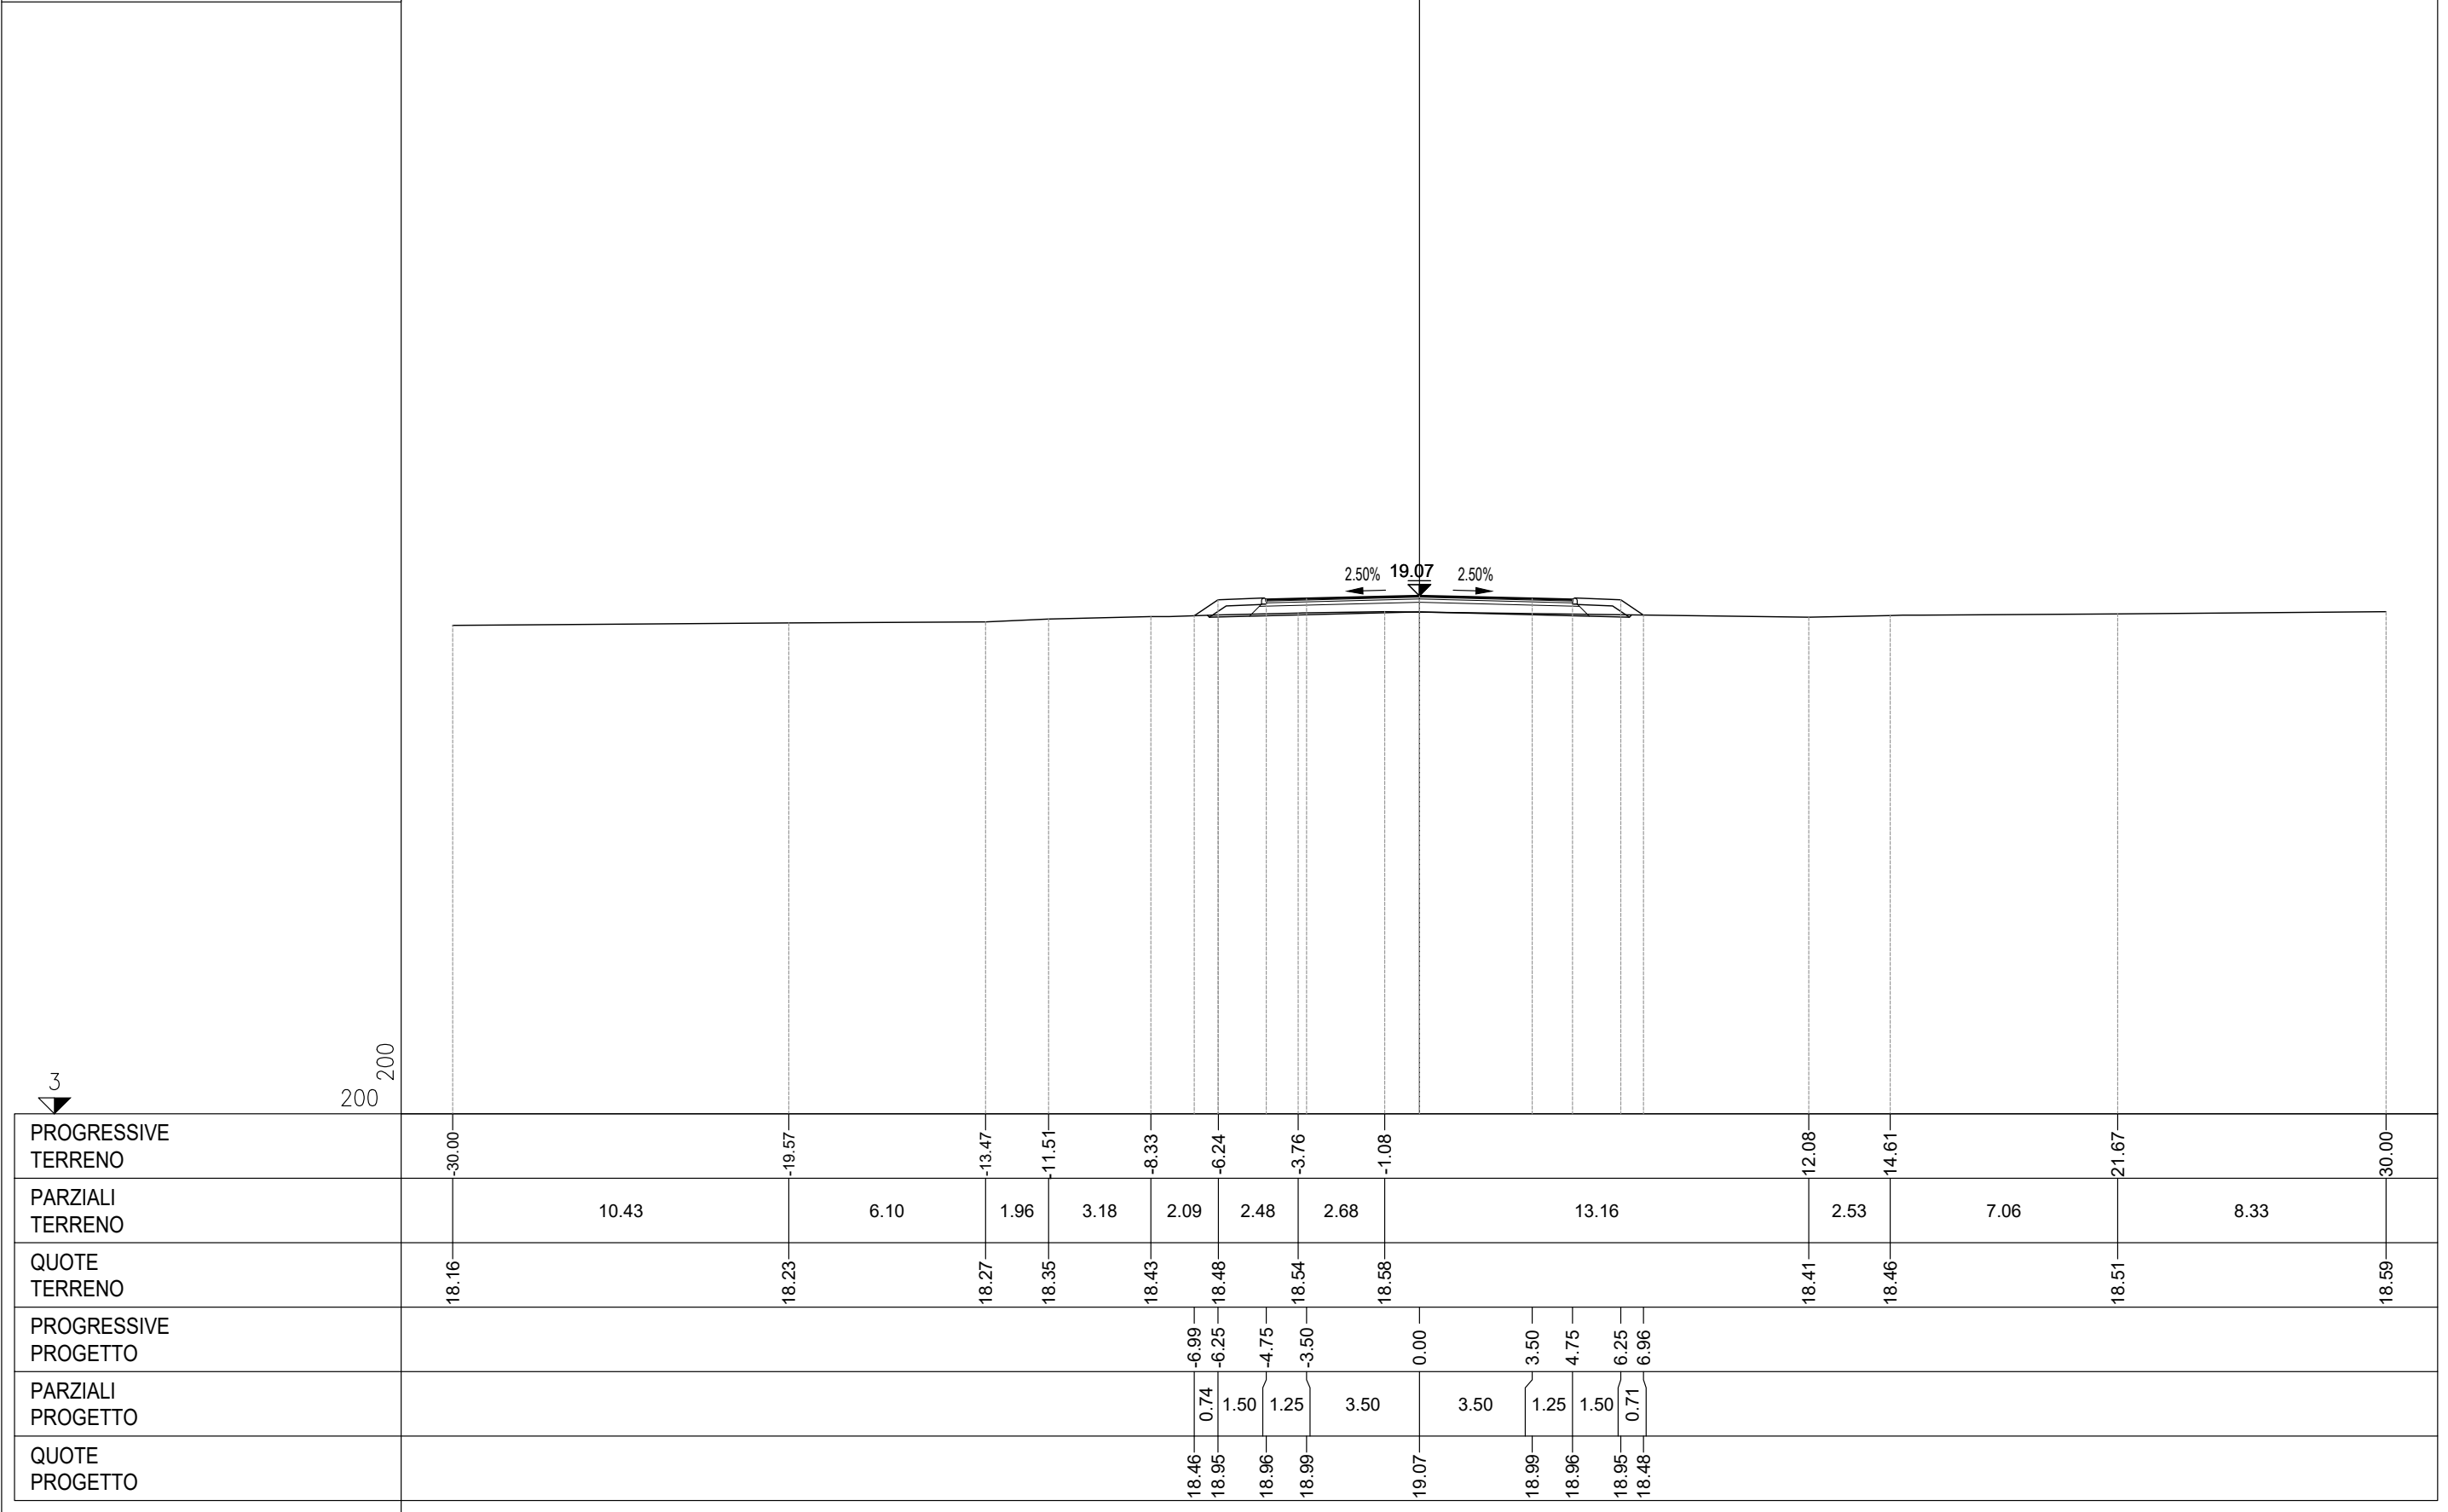

PROFILO	SV05_V.TORRENTE-N
SEZIONE	5
PROGRESSIVA	80.00

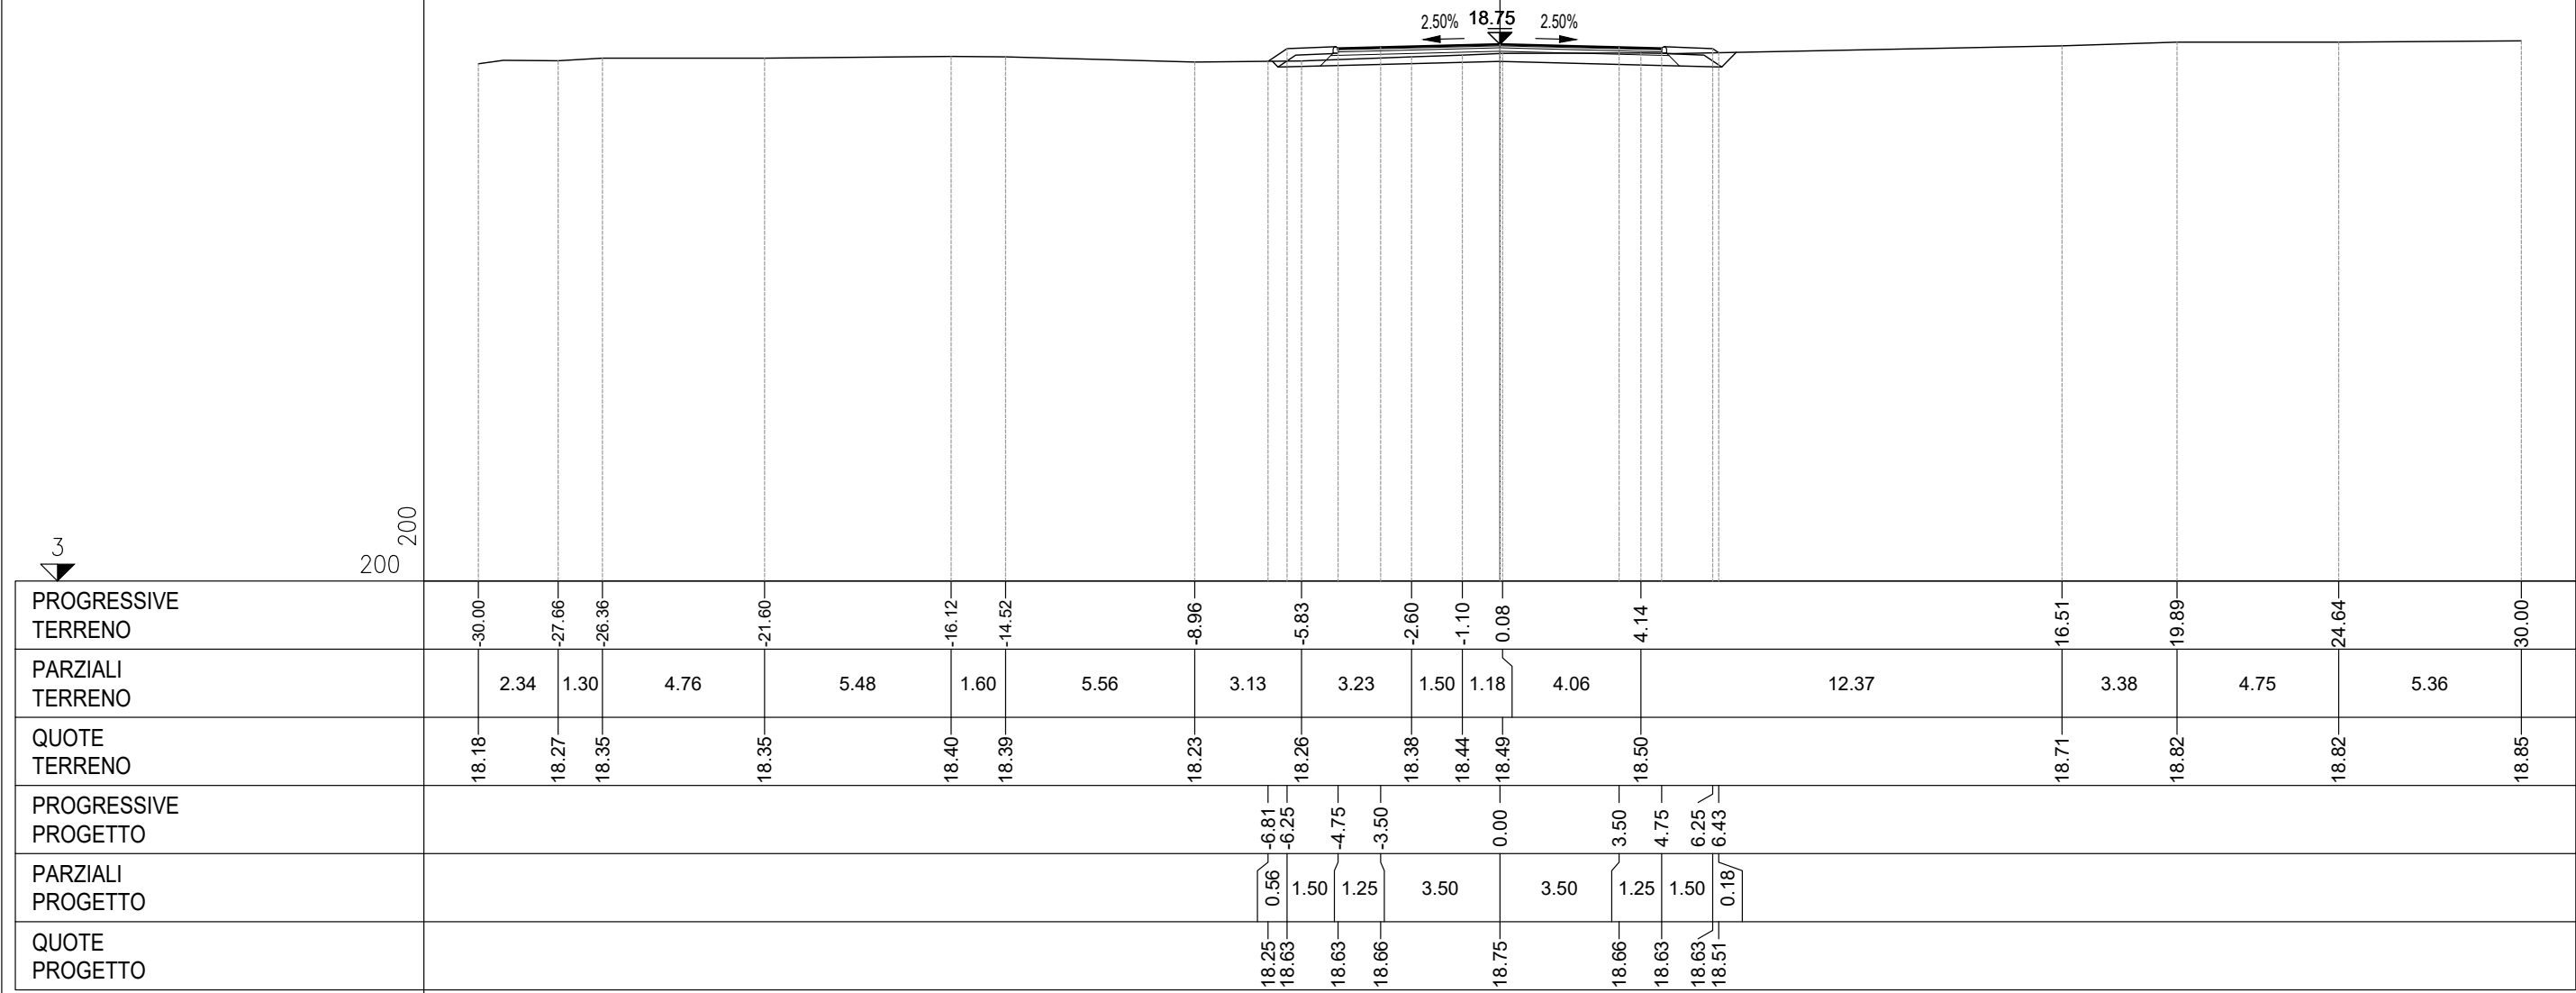


PROFILO	SV05_V.TORRENTE-N
SEZIONE	6
PROGRESSIVA	100.00

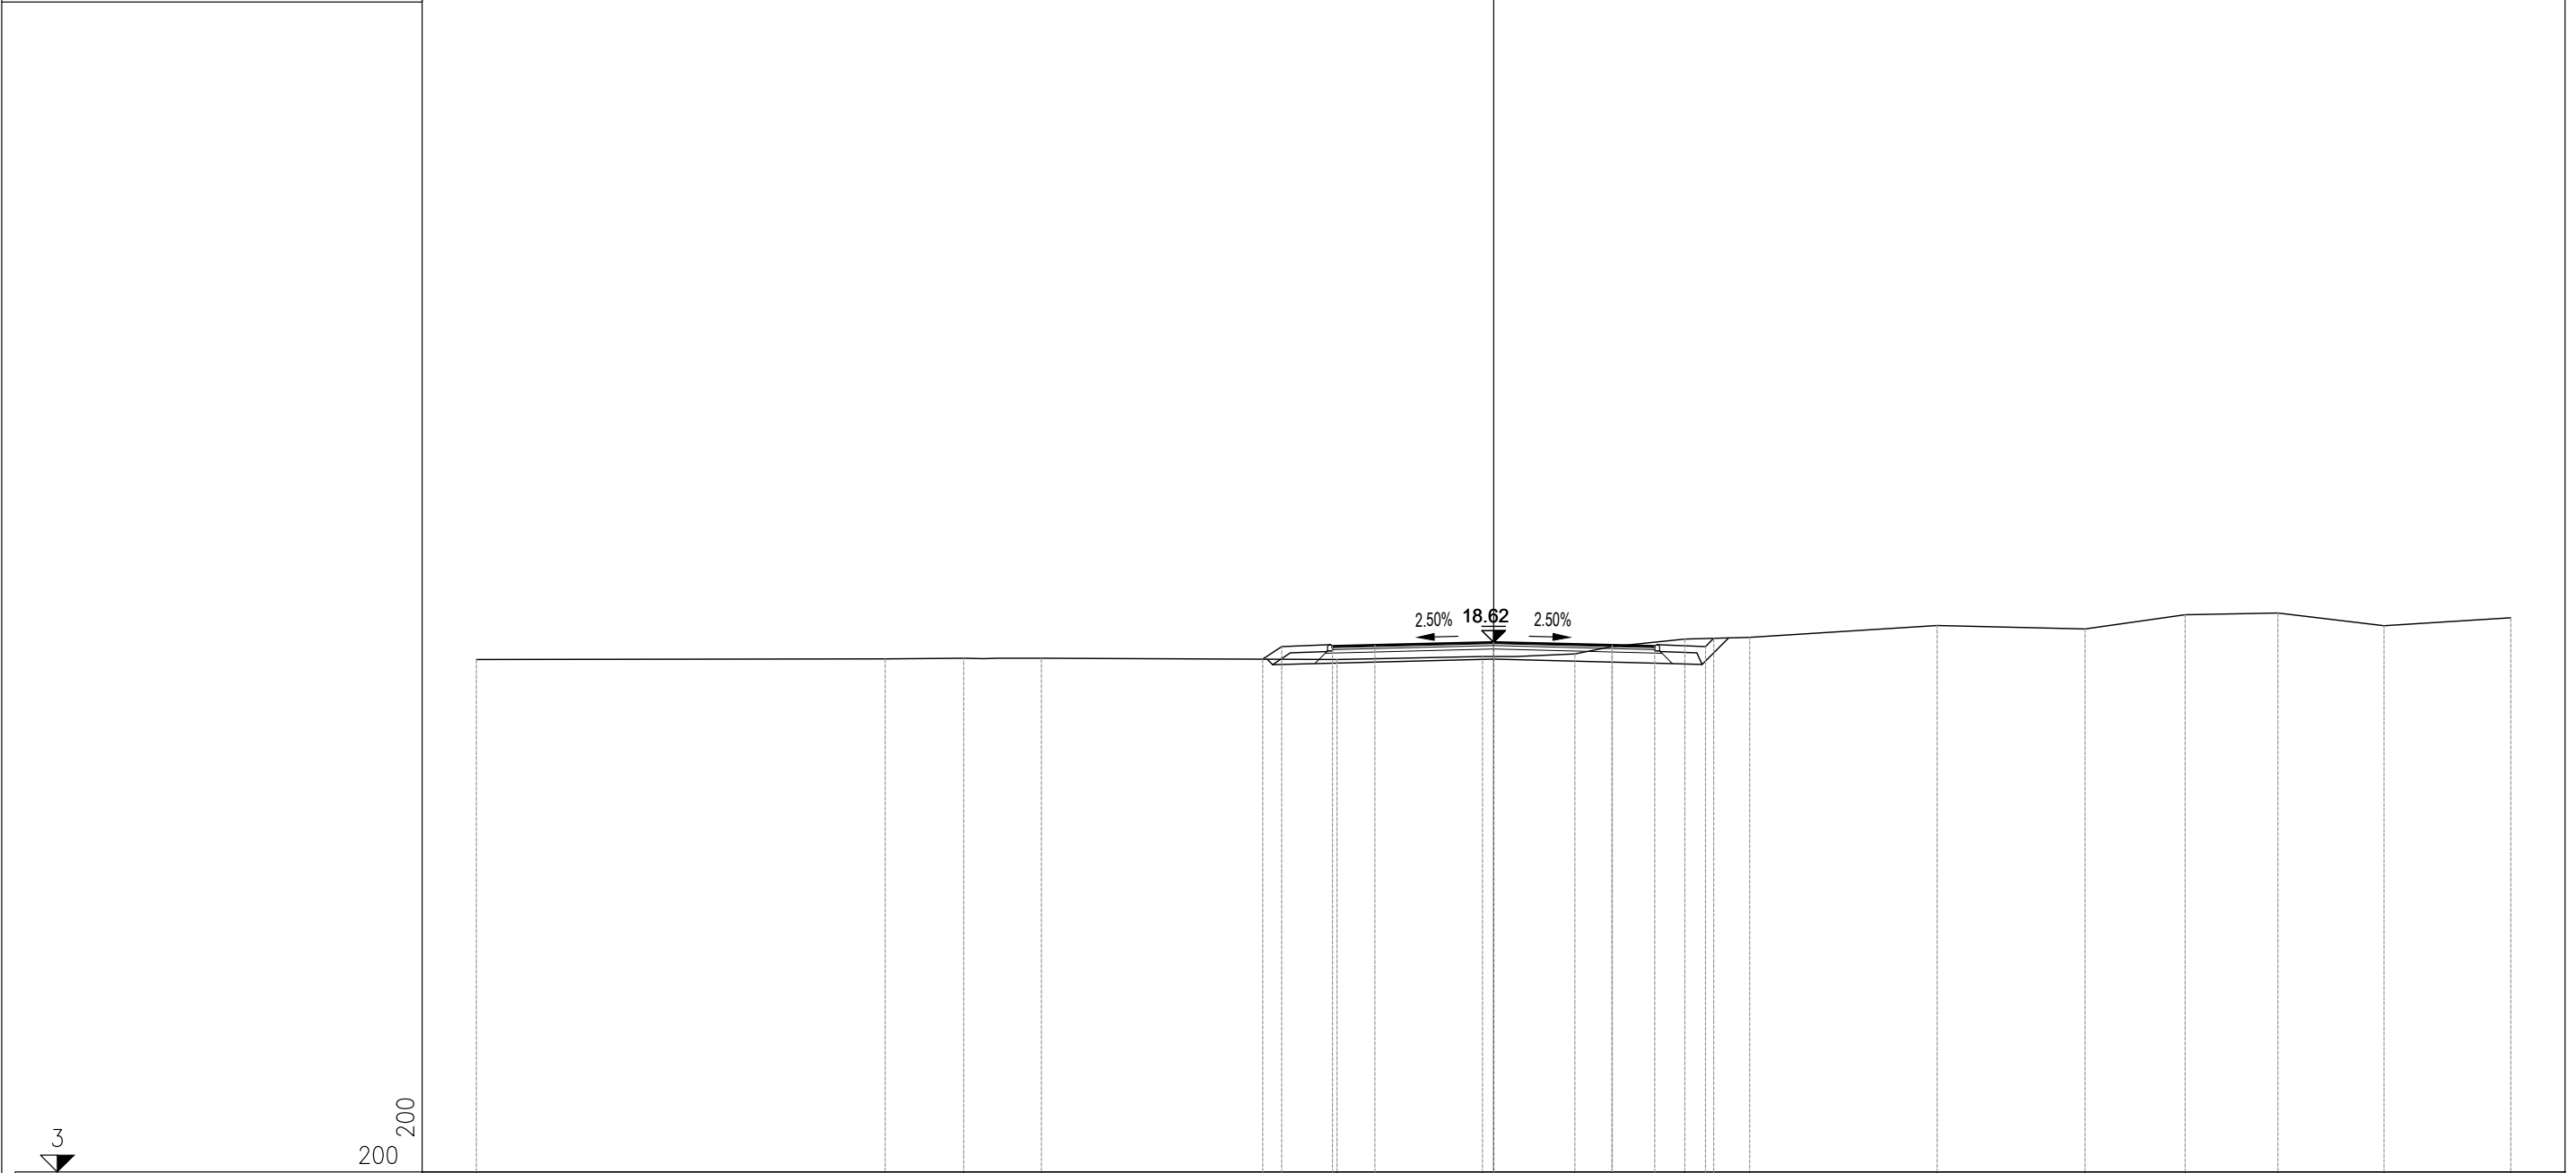

PROGRESSIVE TERRENO	-30.00	-17.94	-15.63	-13.34	-4.62	-0.32	2.40	3.49	5.64	7.55	13.09	17.45	20.39	23.13	26.26	30.00
PARZIALI TERRENO	12.06	2.31	2.29	8.72	4.30	2.72	1.09	2.15	1.91	5.54	4.36	2.94	2.74	3.13	3.74	
QUOTE TERRENO	18.11	18.13	18.15	18.15	18.11	18.20	18.28	18.49	18.72	18.77	19.12	19.01	19.43	19.48	19.11	19.34
PROGRESSIVE PROGETTO		-6.81	-6.25	-4.75	-3.50	0.00	3.50	4.75	6.25	6.49						
PARZIALI PROGETTO		0.56	1.50	1.25	3.50	3.50	1.25	1.50	0.24							
QUOTE PROGETTO		18.12	18.50	18.50	18.53	18.62	18.53	18.50	18.50	18.74						

PROFILO	SV05_V.TORRENTE-N	
SEZIONE	7	
PROGRESSIVA	120.00	

PROFILO	SV05_V.TORRENTE-N
SEZIONE	8
PROGRESSIVA	140.00

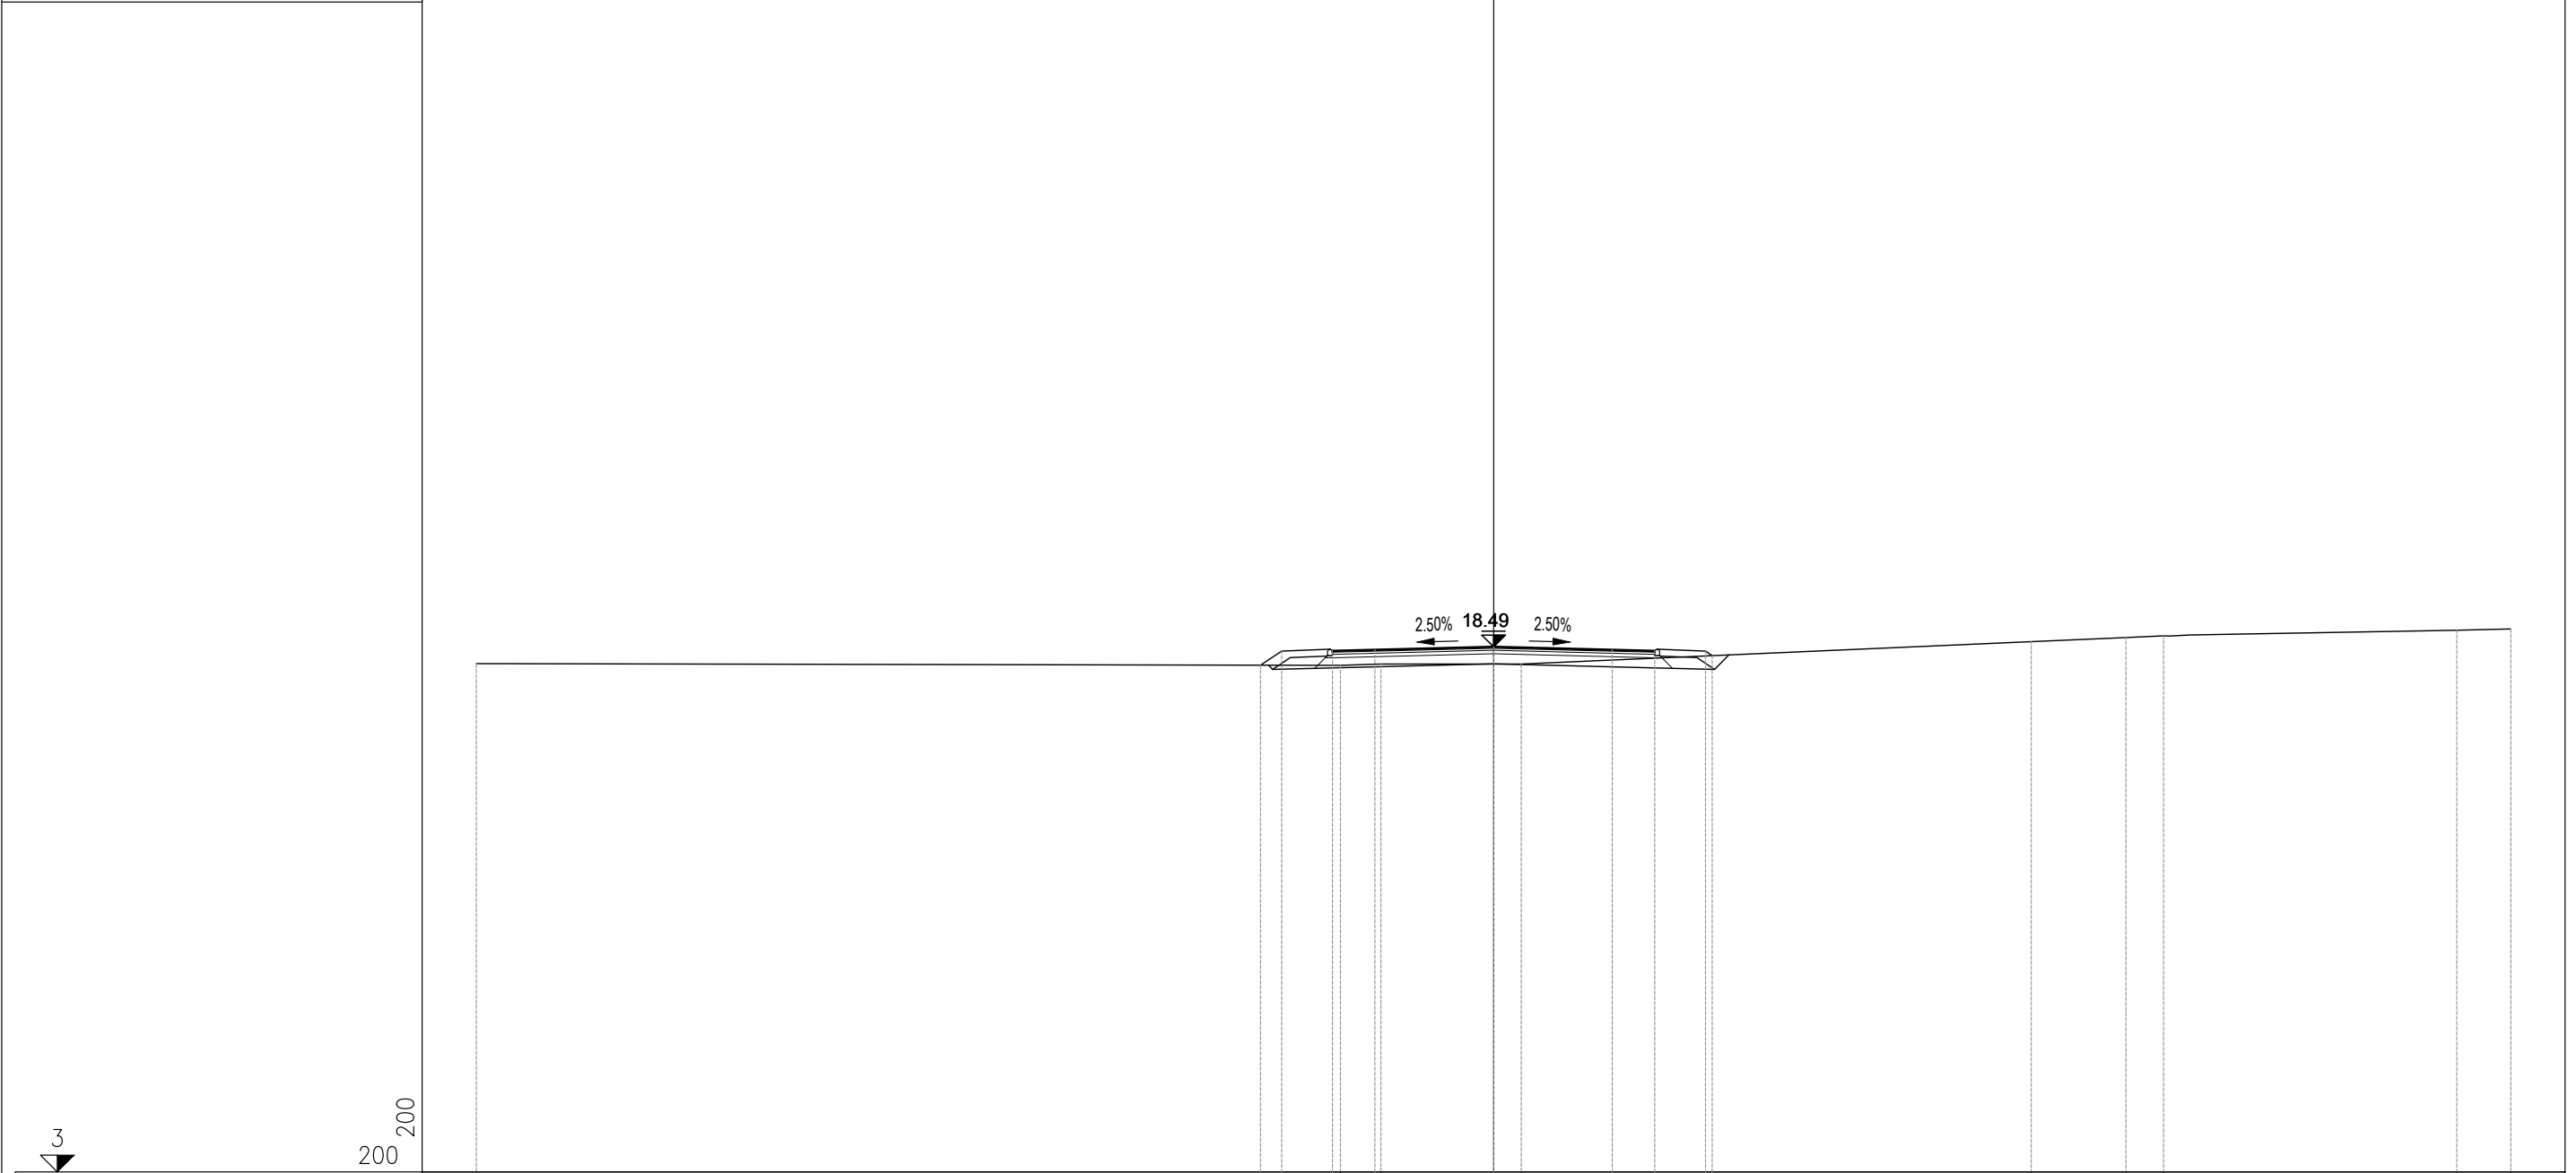

PROGRESSIVE TERRENO	-30.00			-4.52	-3.33	0.82		15.86	18.65	19.76		28.41	30.00
PARZIALI TERRENO		25.48		1.19	4.15		15.04	2.79	1.11	8.65		1.59	
QUOTE TERRENO	17.99			17.94	17.98		17.98	18.64	18.76	18.81		18.98	19.01
PROGRESSIVE PROGETTO			-6.87	-6.25	-4.75	-3.50	0.00	3.50	4.75	6.25	6.45		
PARZIALI PROGETTO			0.62	1.50	1.25	3.50	3.50	1.25	1.50	0.20			
QUOTE PROGETTO			17.95	18.36	18.37	18.40	18.49	18.40	18.37	18.36	18.23		

PROFILO	SV05_V.TORRENTE-N
SEZIONE	9
PROGRESSIVA	146.84

