




Anas SpA
Direzione Centrale Progettazione
CUP F2602000340001 CIG 602449696B

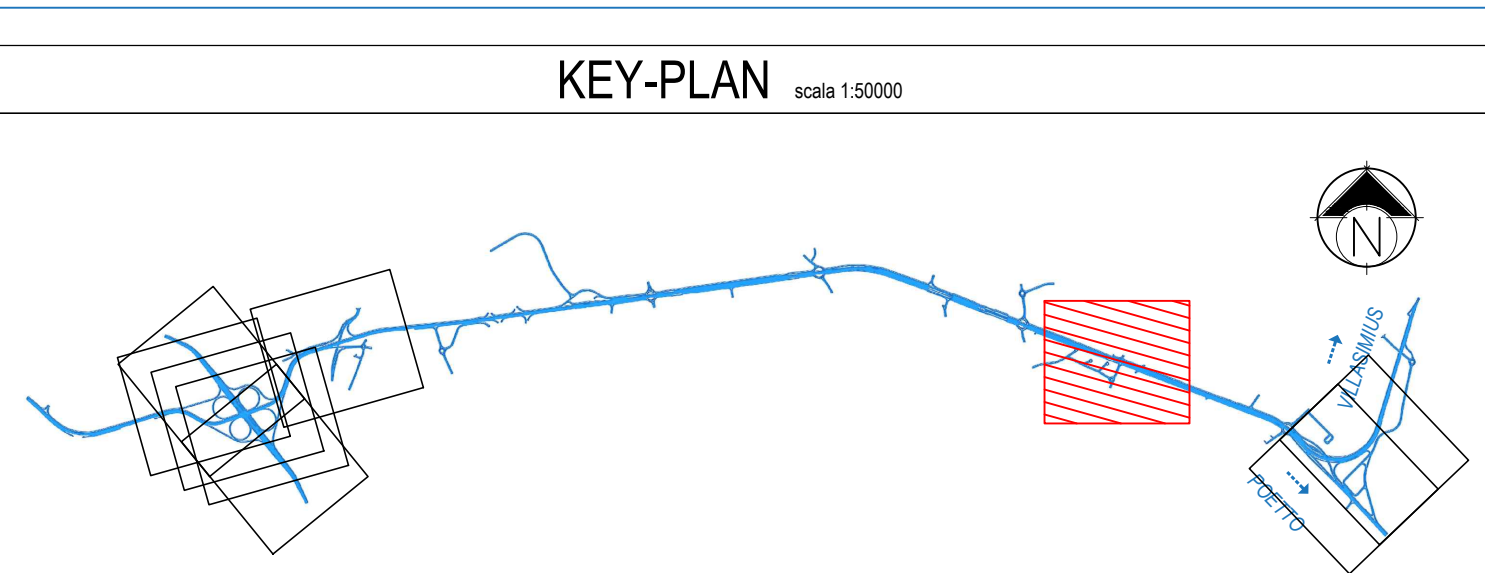

GARA CA 08/15 - NUOVA SS 554 CAGLIARITANA
ADEGUAMENTO DELL'ASSE ATTREZZATO URBANO ED ELIMINAZIONE DELLE INTERSEZIONI A RASO DAL KM 1+500 AL KM 11+850

OFFERTA TECNICA

SVINCOLI
PROGETTO STRADALE
ROTATORIA SELARGIUS EST (VIA ROMA) - km.9+200 (SV06)
Planimetria di progetto e di tracciamento



CODICE PROGETTO			CODICE ELABORATO				SCALA		DATA		CODICE ELABORATO DI OFFERTA
progetto	liv.	numero	campo 1	campo 2	campo 3	campo 4	rev				
DPCA 06	D	15 0 1	V 06	PS 08	TRA	PP 01	A	1:1000	21/04/16		28.1



ASTALDI


PROGETTISTA INDICATO COSTITUENDO R.T.P.
Capogruppo Mandataria R.T.P. Mandante Mandante



SWS



ASTALDI

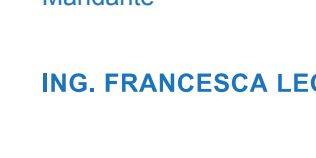

ING. FRANCESCA LEO

RESPONSABILE DELL'INTEGRAZIONE FRA LE PRESTAZIONI SPECIALISTICHE Ing. Paolo Cucino RESPONSABILE ELABORATO Ing. Paolo Cucino