




Anas SpA
Direzione Centrale Progettazione

CUP F260200040001 CIG 652449686B

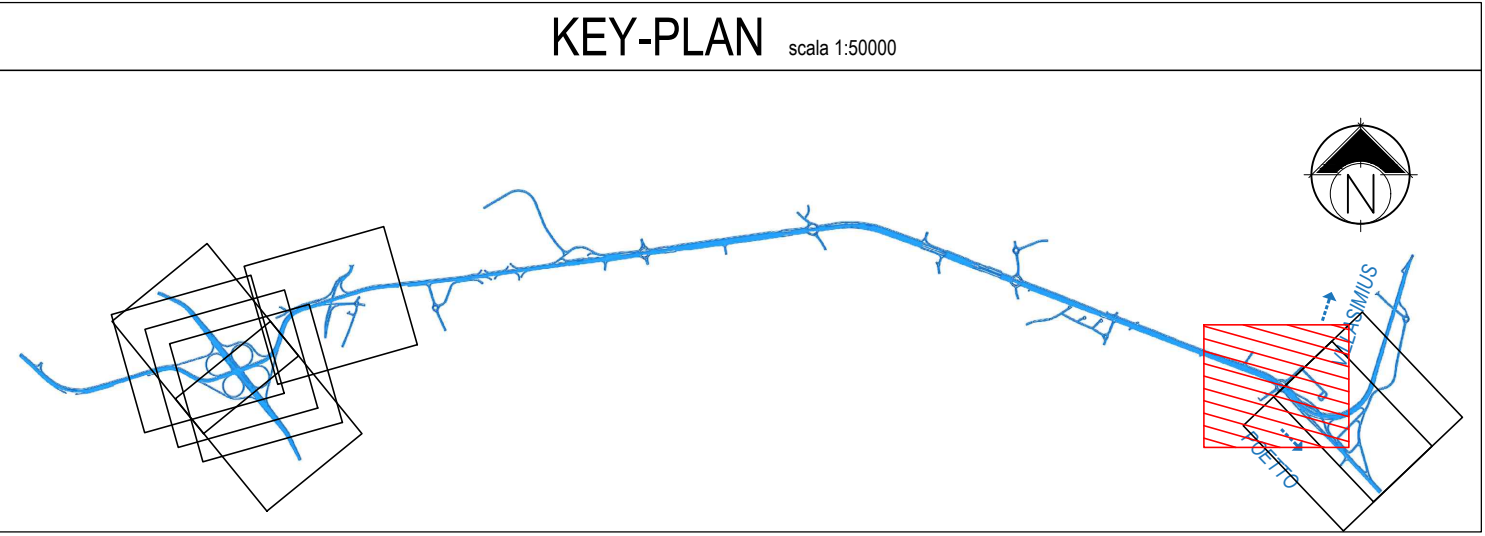

GARA CA 08/15 - NUOVA SS 554 CAGLIARITANA
ADEGUAMENTO DELL'ASSE ATTREZZATO URBANO ED ELIMINAZIONE DELLE INTERSEZIONI A RASO DAL KM 1+500 AL KM 11+850

OFFERTA TECNICA

SVINCOLI
PROGETTO STRADALE
ROTATORIA QUARTUCCIU - km.10+400 (SV07)
Planimetria di progetto e di tracciamento

b
Prigio tecnico

c
Caratteristiche ambientali

d
Caratterizzazioni e fasi di lavoro

CODICE PROGETTO			CODICE ELABORATO				SCALA		DATA	CODICE ELABORATO DI OFFERTA
progetto	liv.	numero	campo 1	campo 2	campo 3	campo 4	rev			
DPCA 06	D	1501	V07	PS 09	TRA	PP 01	A	1:1000	21/04/16	29.1

CONCORRENTE:



PROGETTISTA INDICATO COSTITUENDO R.T.P.

Capogruppo Mandataria R.T.P.	Mandante	Mandante
SWS	ASTALDI	ING. FRANCESCA LEO

RESPONSABILE DELL'INTEGRAZIONE FRA LE PRESTAZIONI SPECIALISTICHE
Ing. Paolo Cucino

RESPONSABILE ELABORATO
Ing. Paolo Cucino

