



Anas SpA
Direzione Centrale Progettazione

CUP F2602000340001 CIG 652449686B



GARA CA 08/15 - NUOVA SS 554 CAGLIARITANA
ADEGUAMENTO DELL'ASSE ATTREZZATO URBANO ED ELIMINAZIONE
DELLE INTERSEZIONI A RASO DAL KM 1+500 AL KM 11+850

PROGETTO DEFINITIVO

SVINCOLI

PROGETTO STRADALE

ROTATORIA QUARTUCCIU - km.10+400 (SV07)

Quaderno delle sezioni

CODICE PROGETTO			CODICE ELABORATO					SCALA	DATA	29.3
progetto	liv.	numero	campo 1	campo 2	campo 3	campo 4	rev			
D P C A 0 6	D	1 5 0 1	V 0 7	P S 0 9	T R A	S Z 0 1	B	1:200	30/11/19	

CONCORRENTE:



PROGETTISTA INDICATO COSTITUENDO R.T.P.

Capogruppo Mandataria R.T.P.



Mandante




Mandante

ING. FRANCESCA LEO

RESPONSABILE DELL'INTEGRAZIONE
FRA LE PRESTAZIONI SPECIALISTICHE
Ing. Paolo Cucino


RESPONSABILE ELABORATO
Ing. Paolo Cucino

PROFILO	SV07_ROTATORIA
SEZIONE	1
PROGRESSIVA	0.00

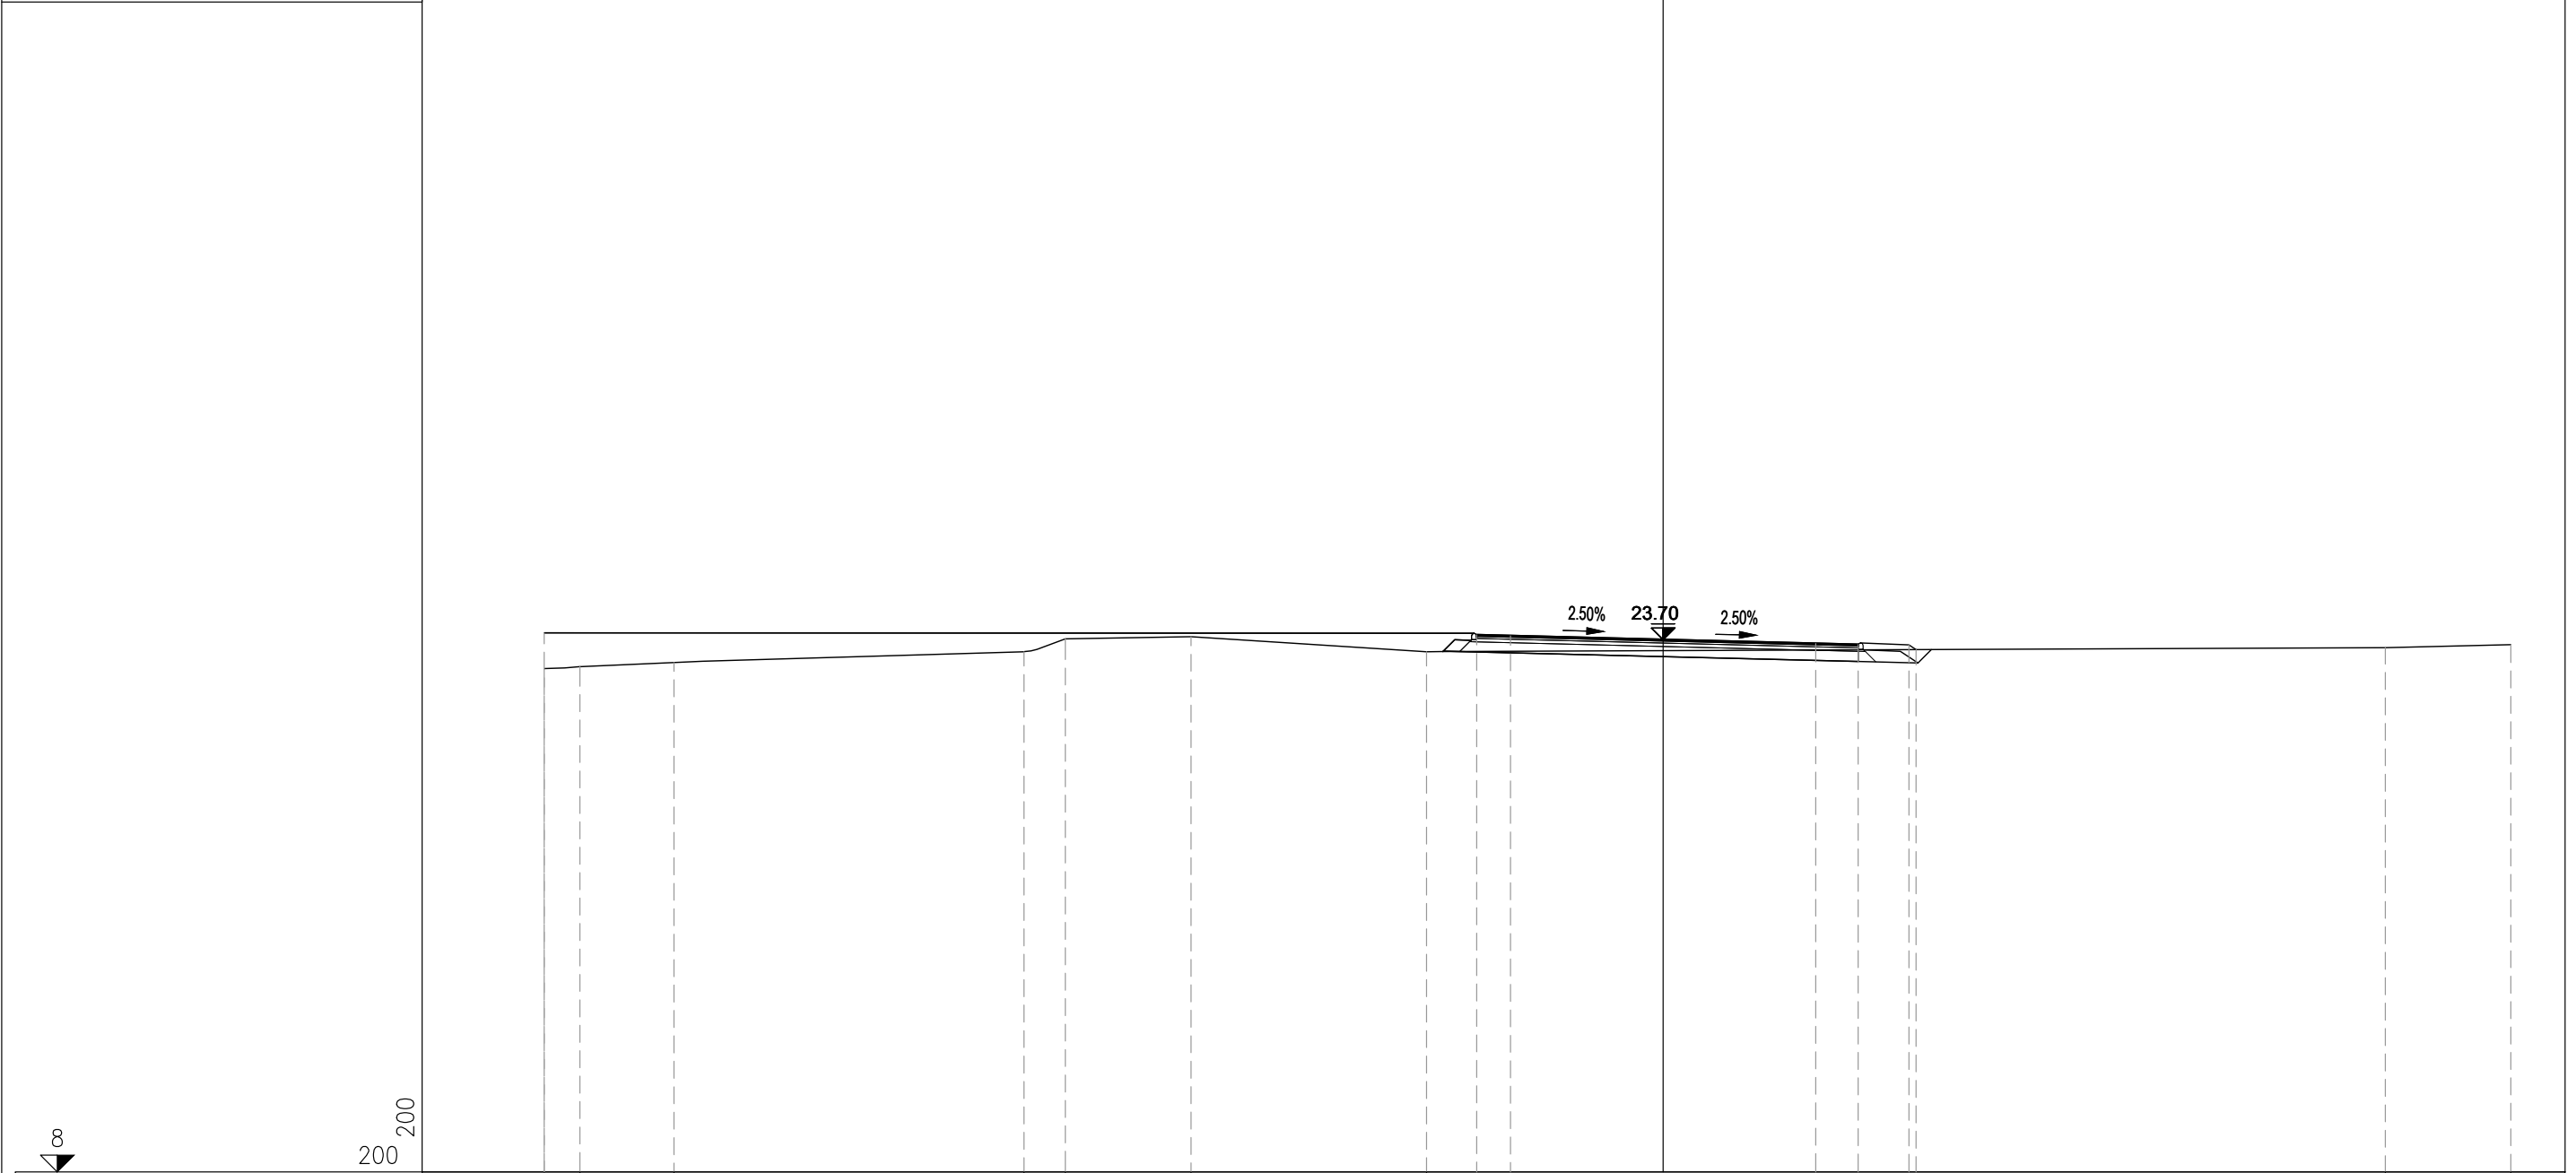


PROGRESSIVE TERRENO	-33.00	-31.95	-29.17	-18.85	-17.63	-13.92	-6.98	-5.50	-4.50	4.50	5.75	7.25	7.46	21.30	25.00
PARZIALI TERRENO	1.05	2.78	10.32	1.22	3.71	6.94	28.28	3.70							
QUOTE TERRENO	22.84	22.90	23.03	23.34	23.72	23.78	23.34							23.46	23.55
PROGRESSIVE PROGETTO	-33.00							-5.50	-4.50	4.50	5.75	7.25	7.46		
PARZIALI PROGETTO				27.50				1.00	9.00	1.25	1.50	0.21			
QUOTE PROGETTO	23.90							23.83	23.81	23.58	23.55	23.55	23.40		

PROFILO	SV07_ROTATORIA
SEZIONE	2
PROGRESSIVA	20.00

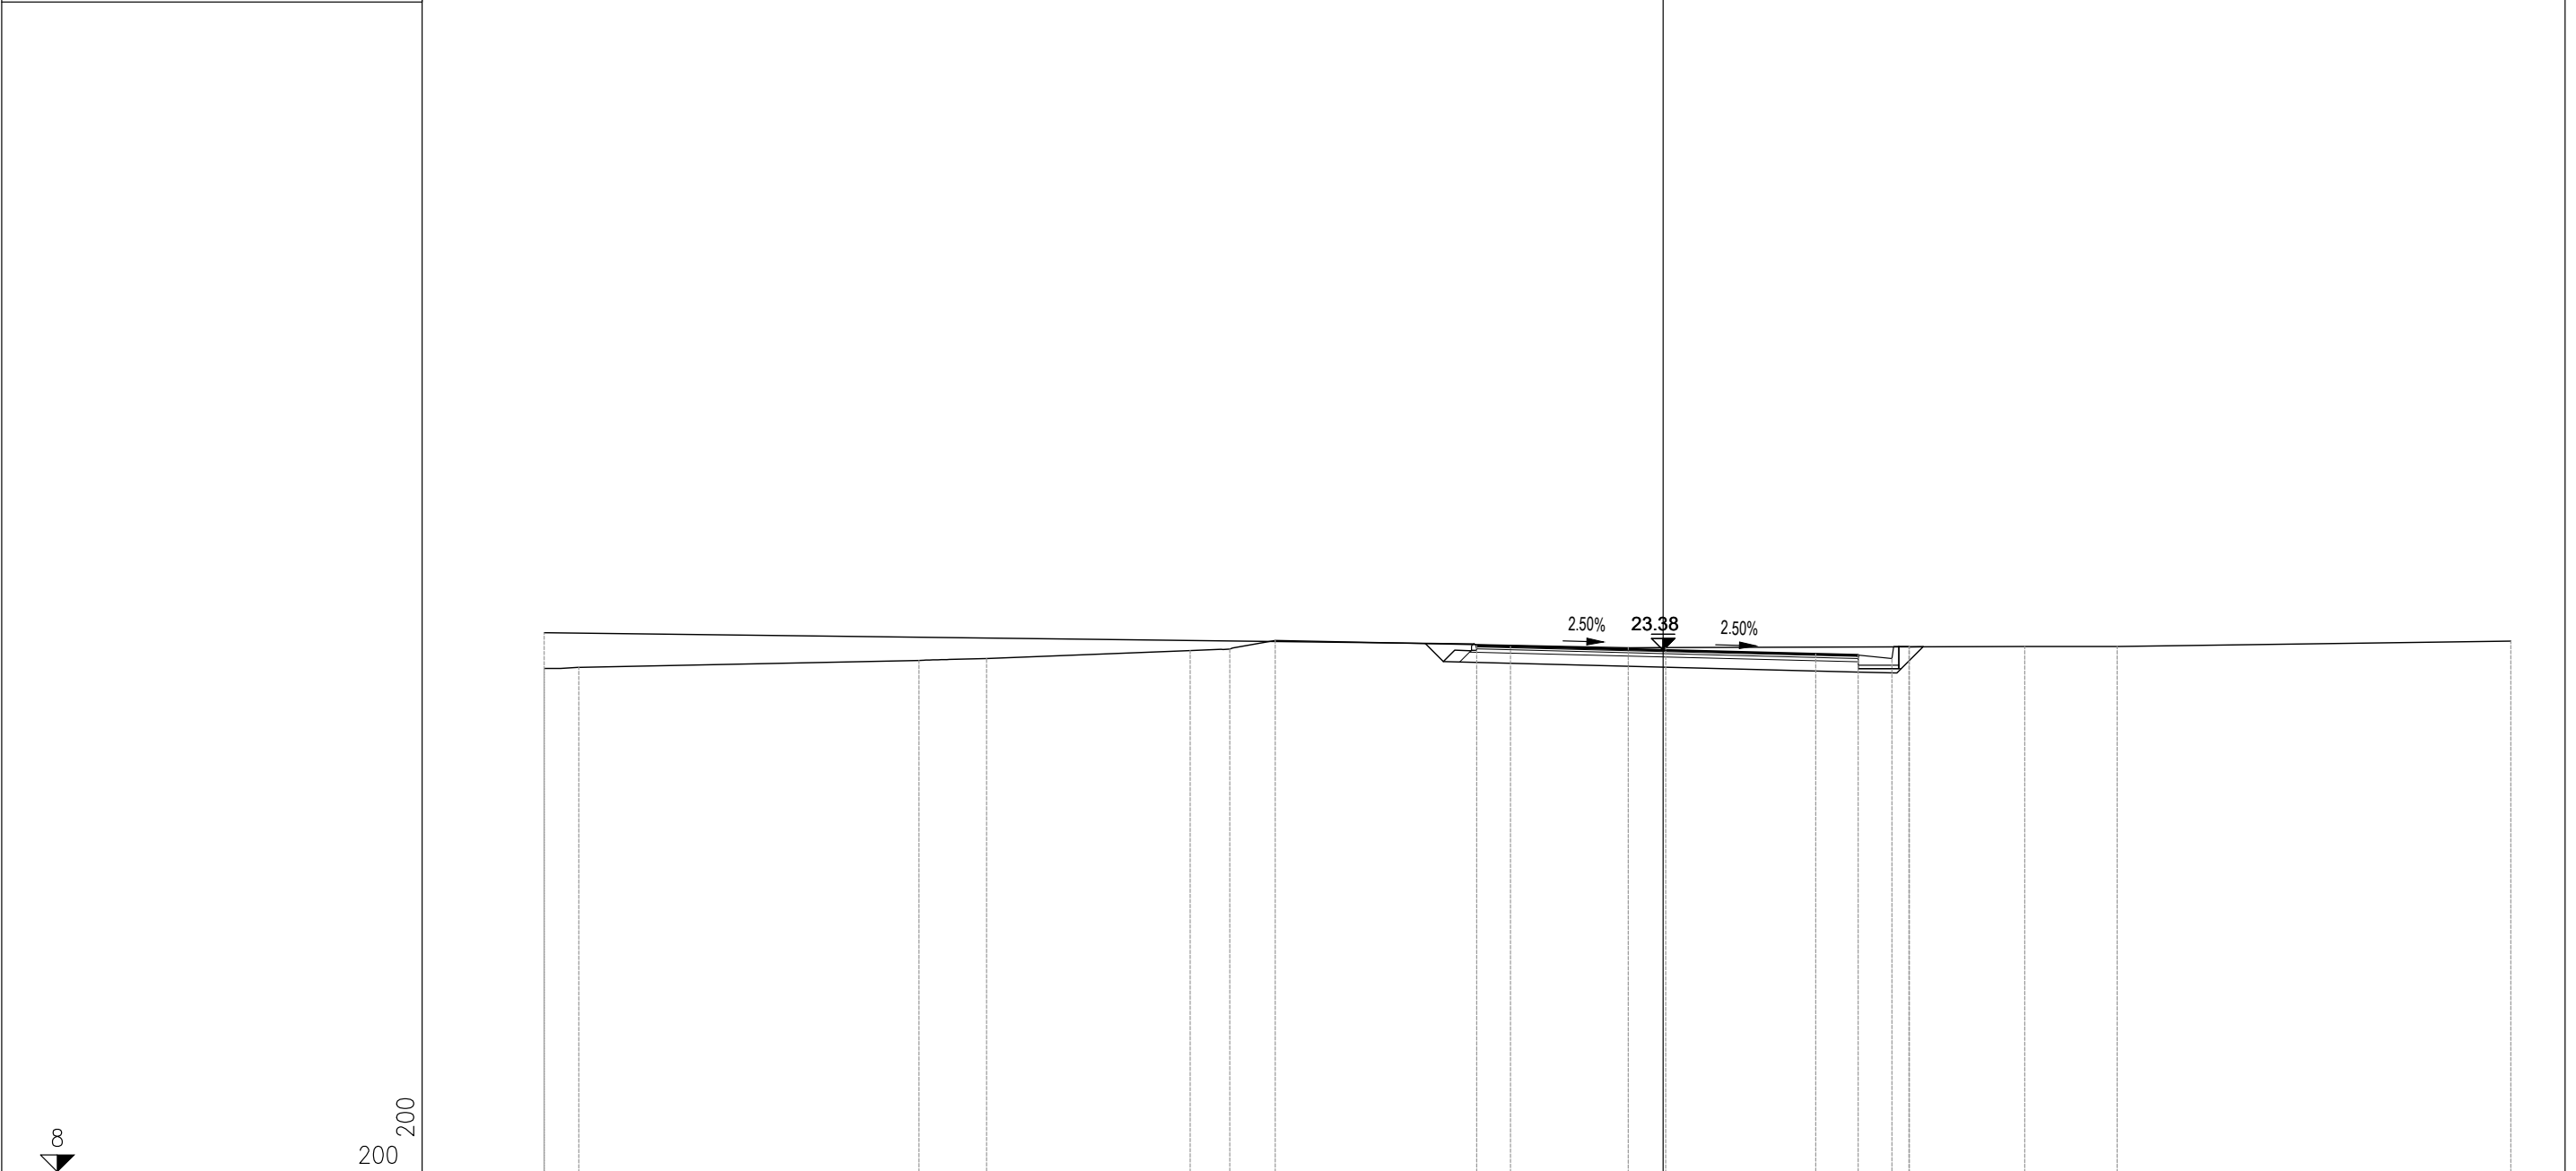


PROGRESSIVE TERRENO	-33.00	-31.98	-21.95	-19.96	-13.95	-12.78	-11.44	-1.03	0.08	10.66	13.39	25.00
PARZIALI TERRENO	1.02	10.03	1.99	6.01	1.17	1.34	10.41	1.11	10.58	2.73	11.61	
QUOTE TERRENO	22.84	22.88	23.08	23.14	23.37	23.42	23.67	23.46	23.46	23.49	23.49	23.65
PROGRESSIVE PROGETTO	-33.00							-5.50	-4.50			
PARZIALI PROGETTO				27.50				1.00	9.00			
QUOTE PROGETTO	23.90							23.52	23.50			

PROFILO	SV07_ROTATORIA
SEZIONE	4
PROGRESSIVA	60.00

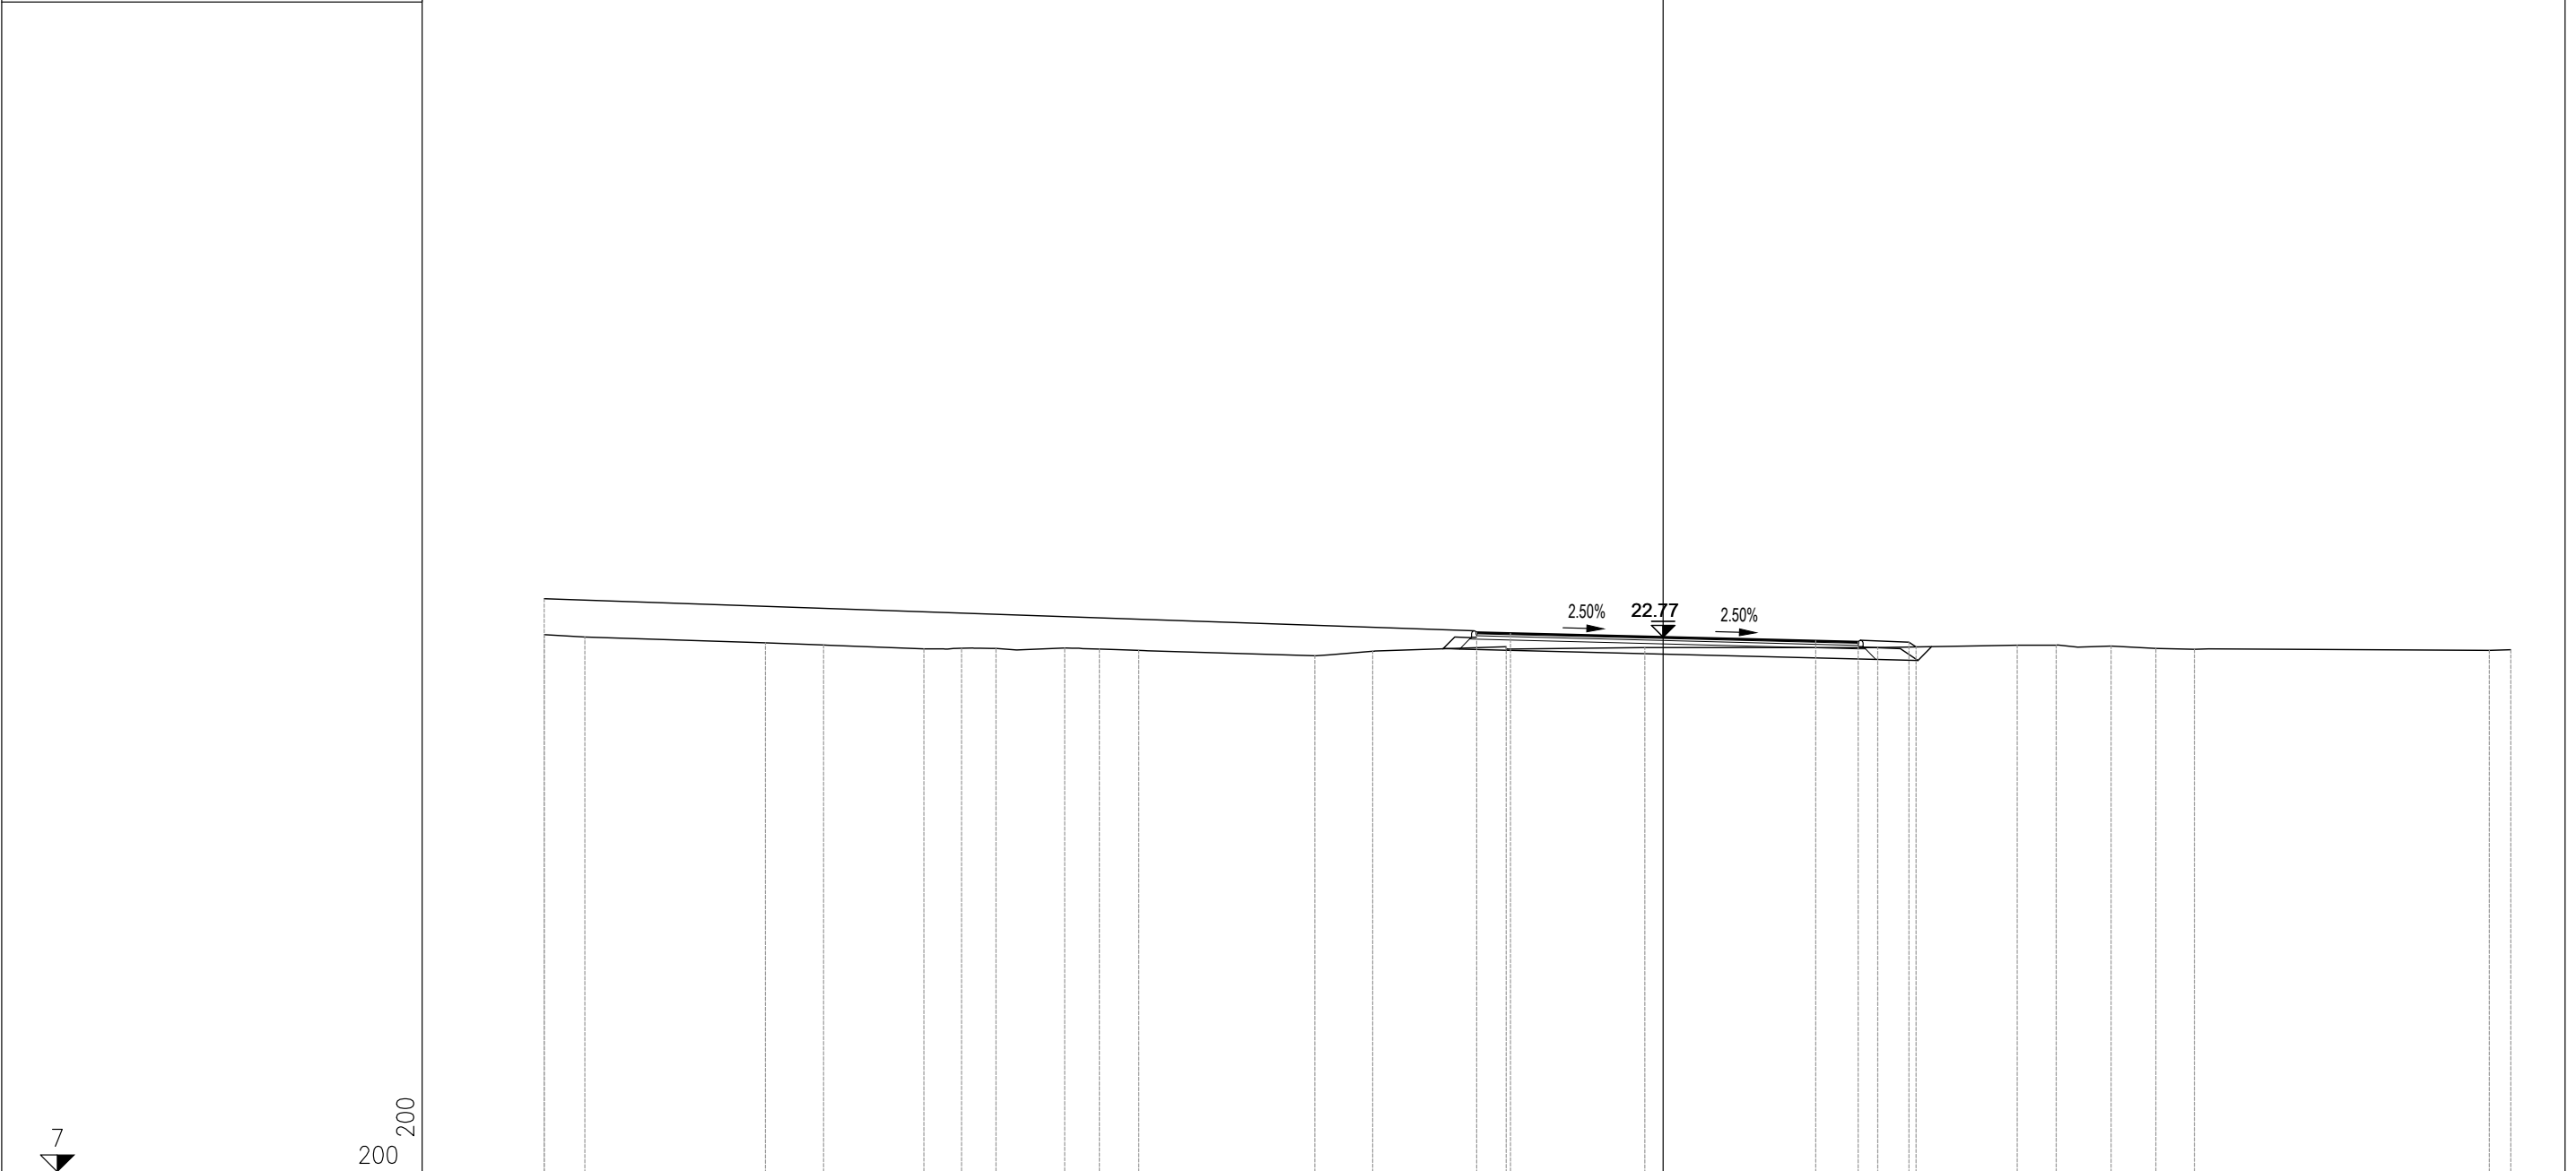


PROGRESSIVE TERRENO		-33.00	-31.80		-26.48	-24.76		-21.80	-20.69	-19.67		-17.65	-16.63	-15.47		-10.27	-8.57		-4.63		-0.54		6.33		10.45	11.60	13.21	14.54	15.67		24.37	25.00
PARZIALI TERRENO		1.20		5.32	1.72	2.96	1.11	1.02	2.02	1.02	1.16	5.20	1.70	3.94	4.09	6.87	4.12	1.15	1.61	1.33	1.13	8.70								0.63		
QUOTE TERRENO		22.84	22.77		22.60	22.54		22.42	22.44	22.43		22.45	22.42	22.38		22.22	22.35		22.49		22.46		22.46		22.53	22.53	22.50	22.44	22.41		22.38	22.40
PROGRESSIVE PROGETTO		-33.00													-5.50	-4.50							4.50	5.75	7.25	7.46						
PARZIALI PROGETTO								27.50							1.00		9.00						1.25	1.50	0.21							
QUOTE PROGETTO		23.90													22.91	22.88							22.66	22.63	22.62	22.48						

PROFILO	SV07_ROTATORIA
SEZIONE	4A
PROGRESSIVA	77.28

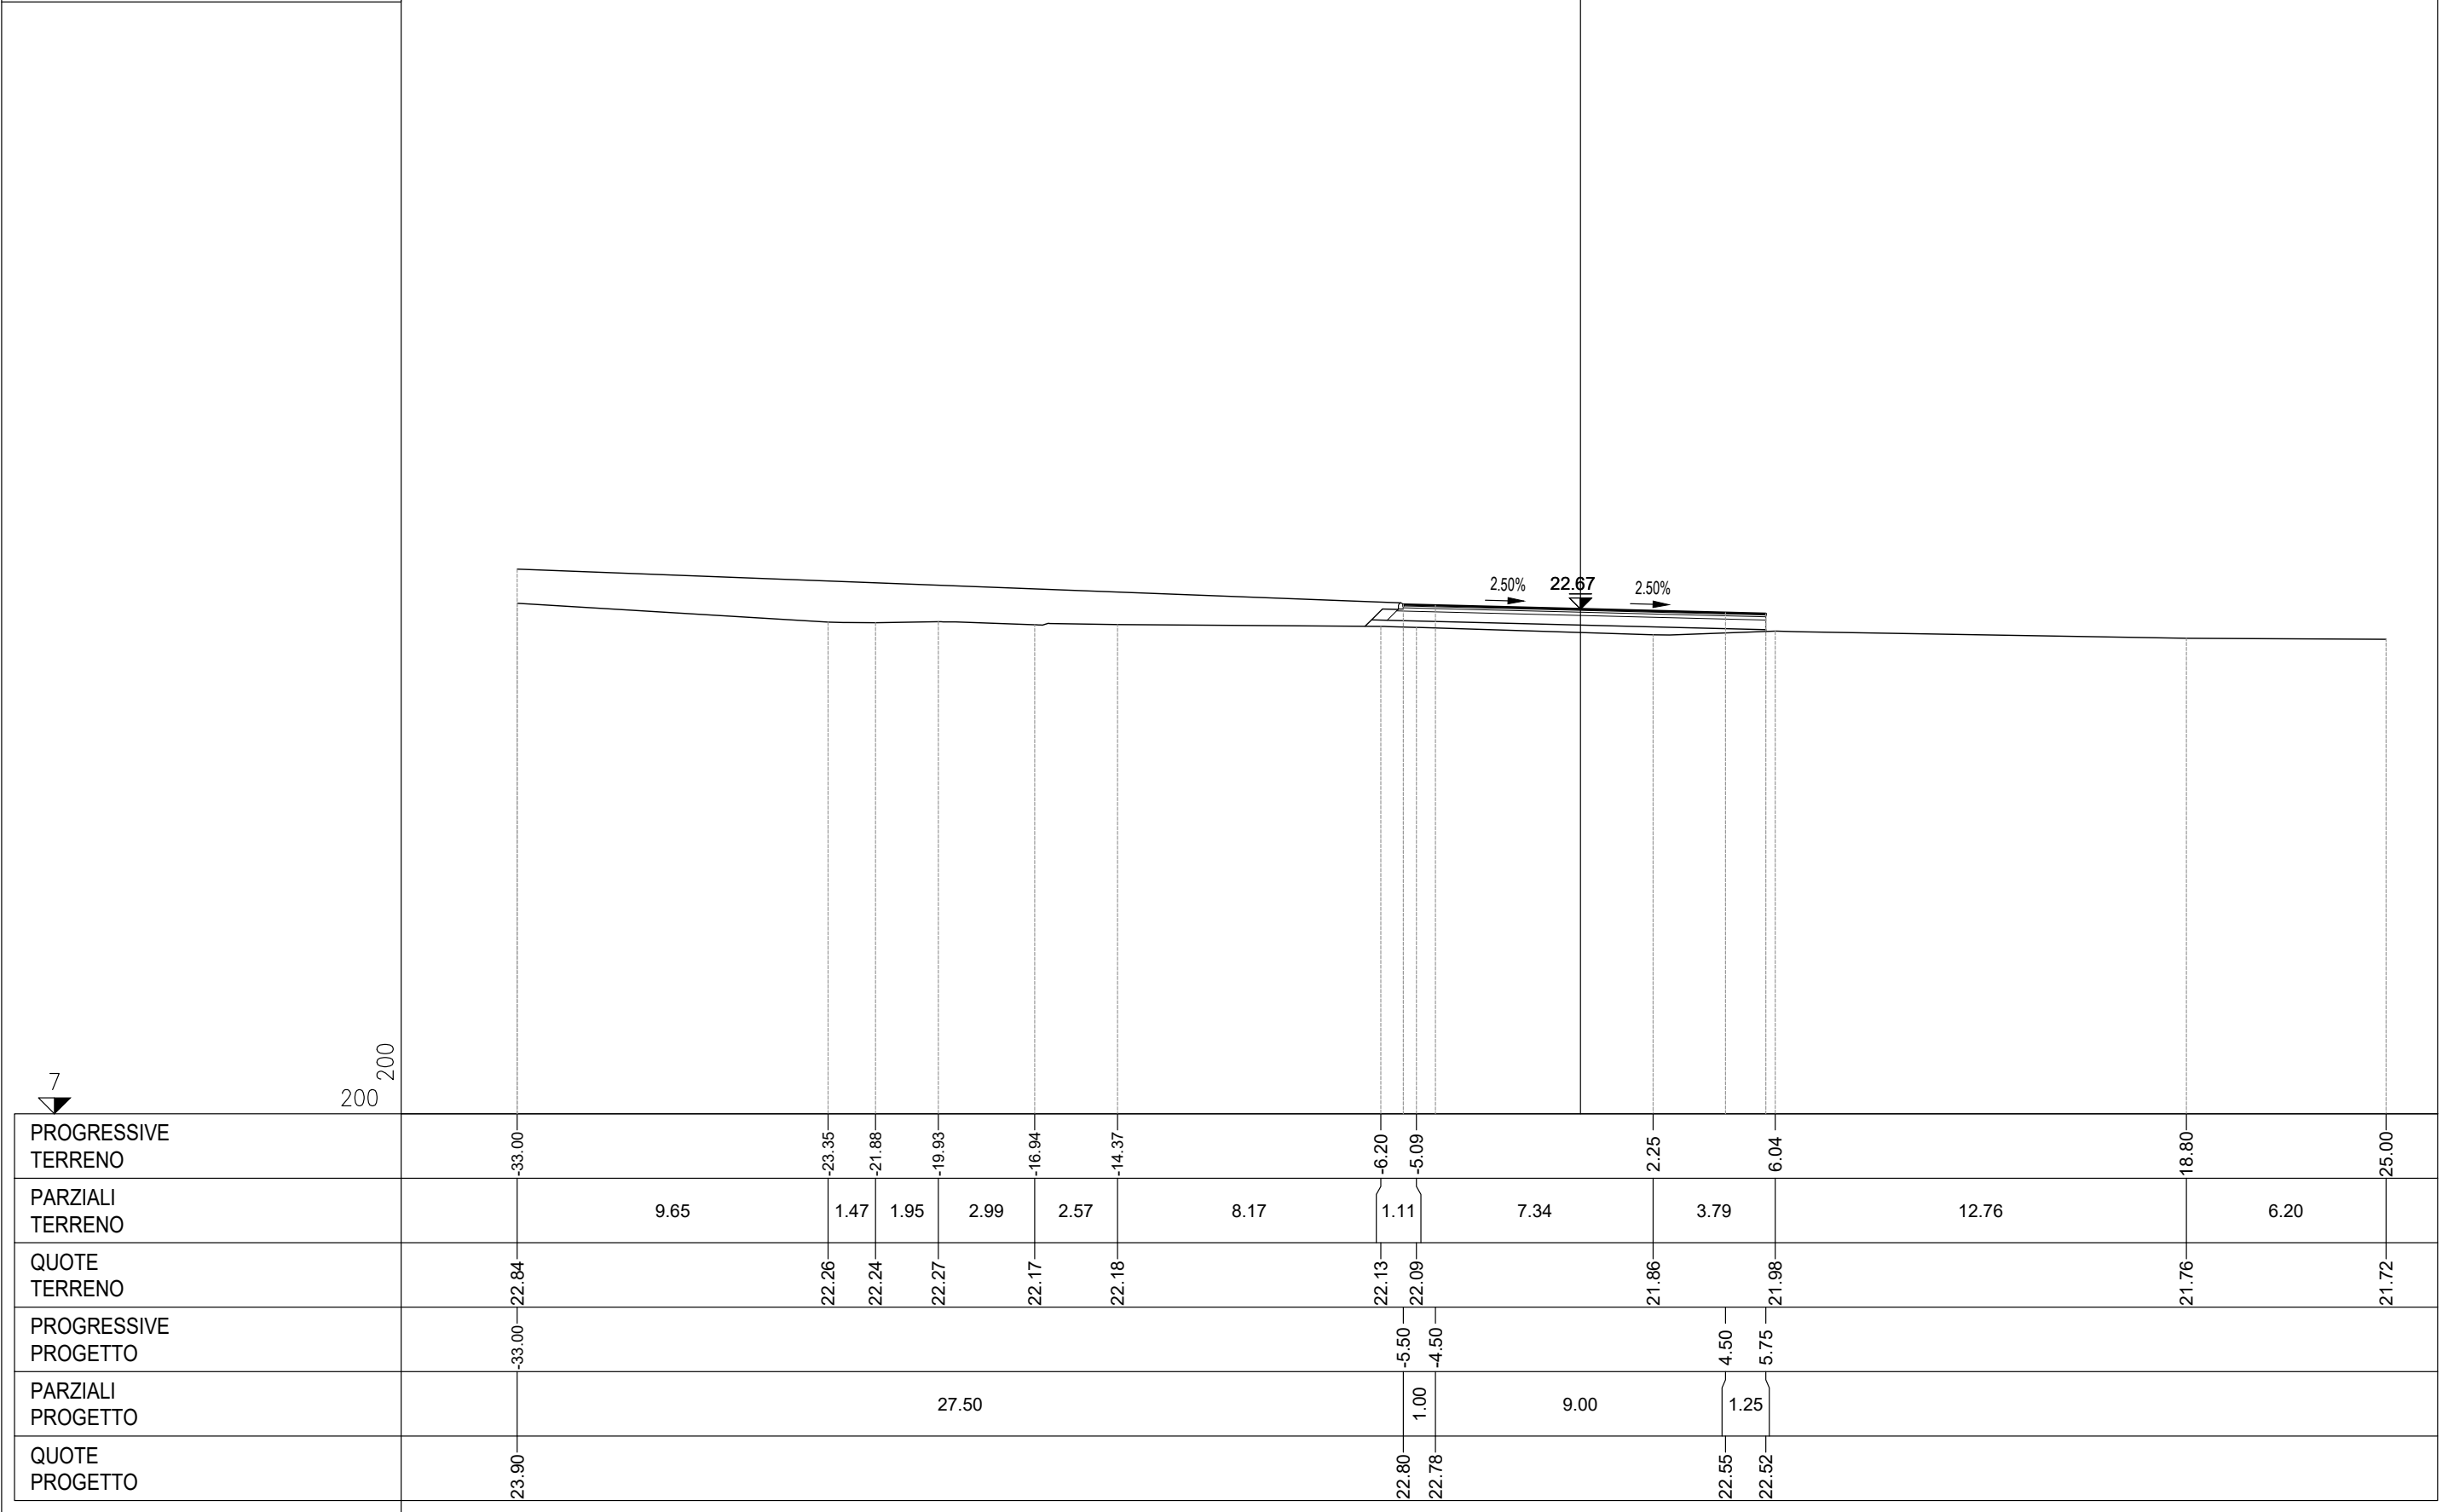


PROFILO	SV07_ROTATORIA
SEZIONE	5
PROGRESSIVA	80.00

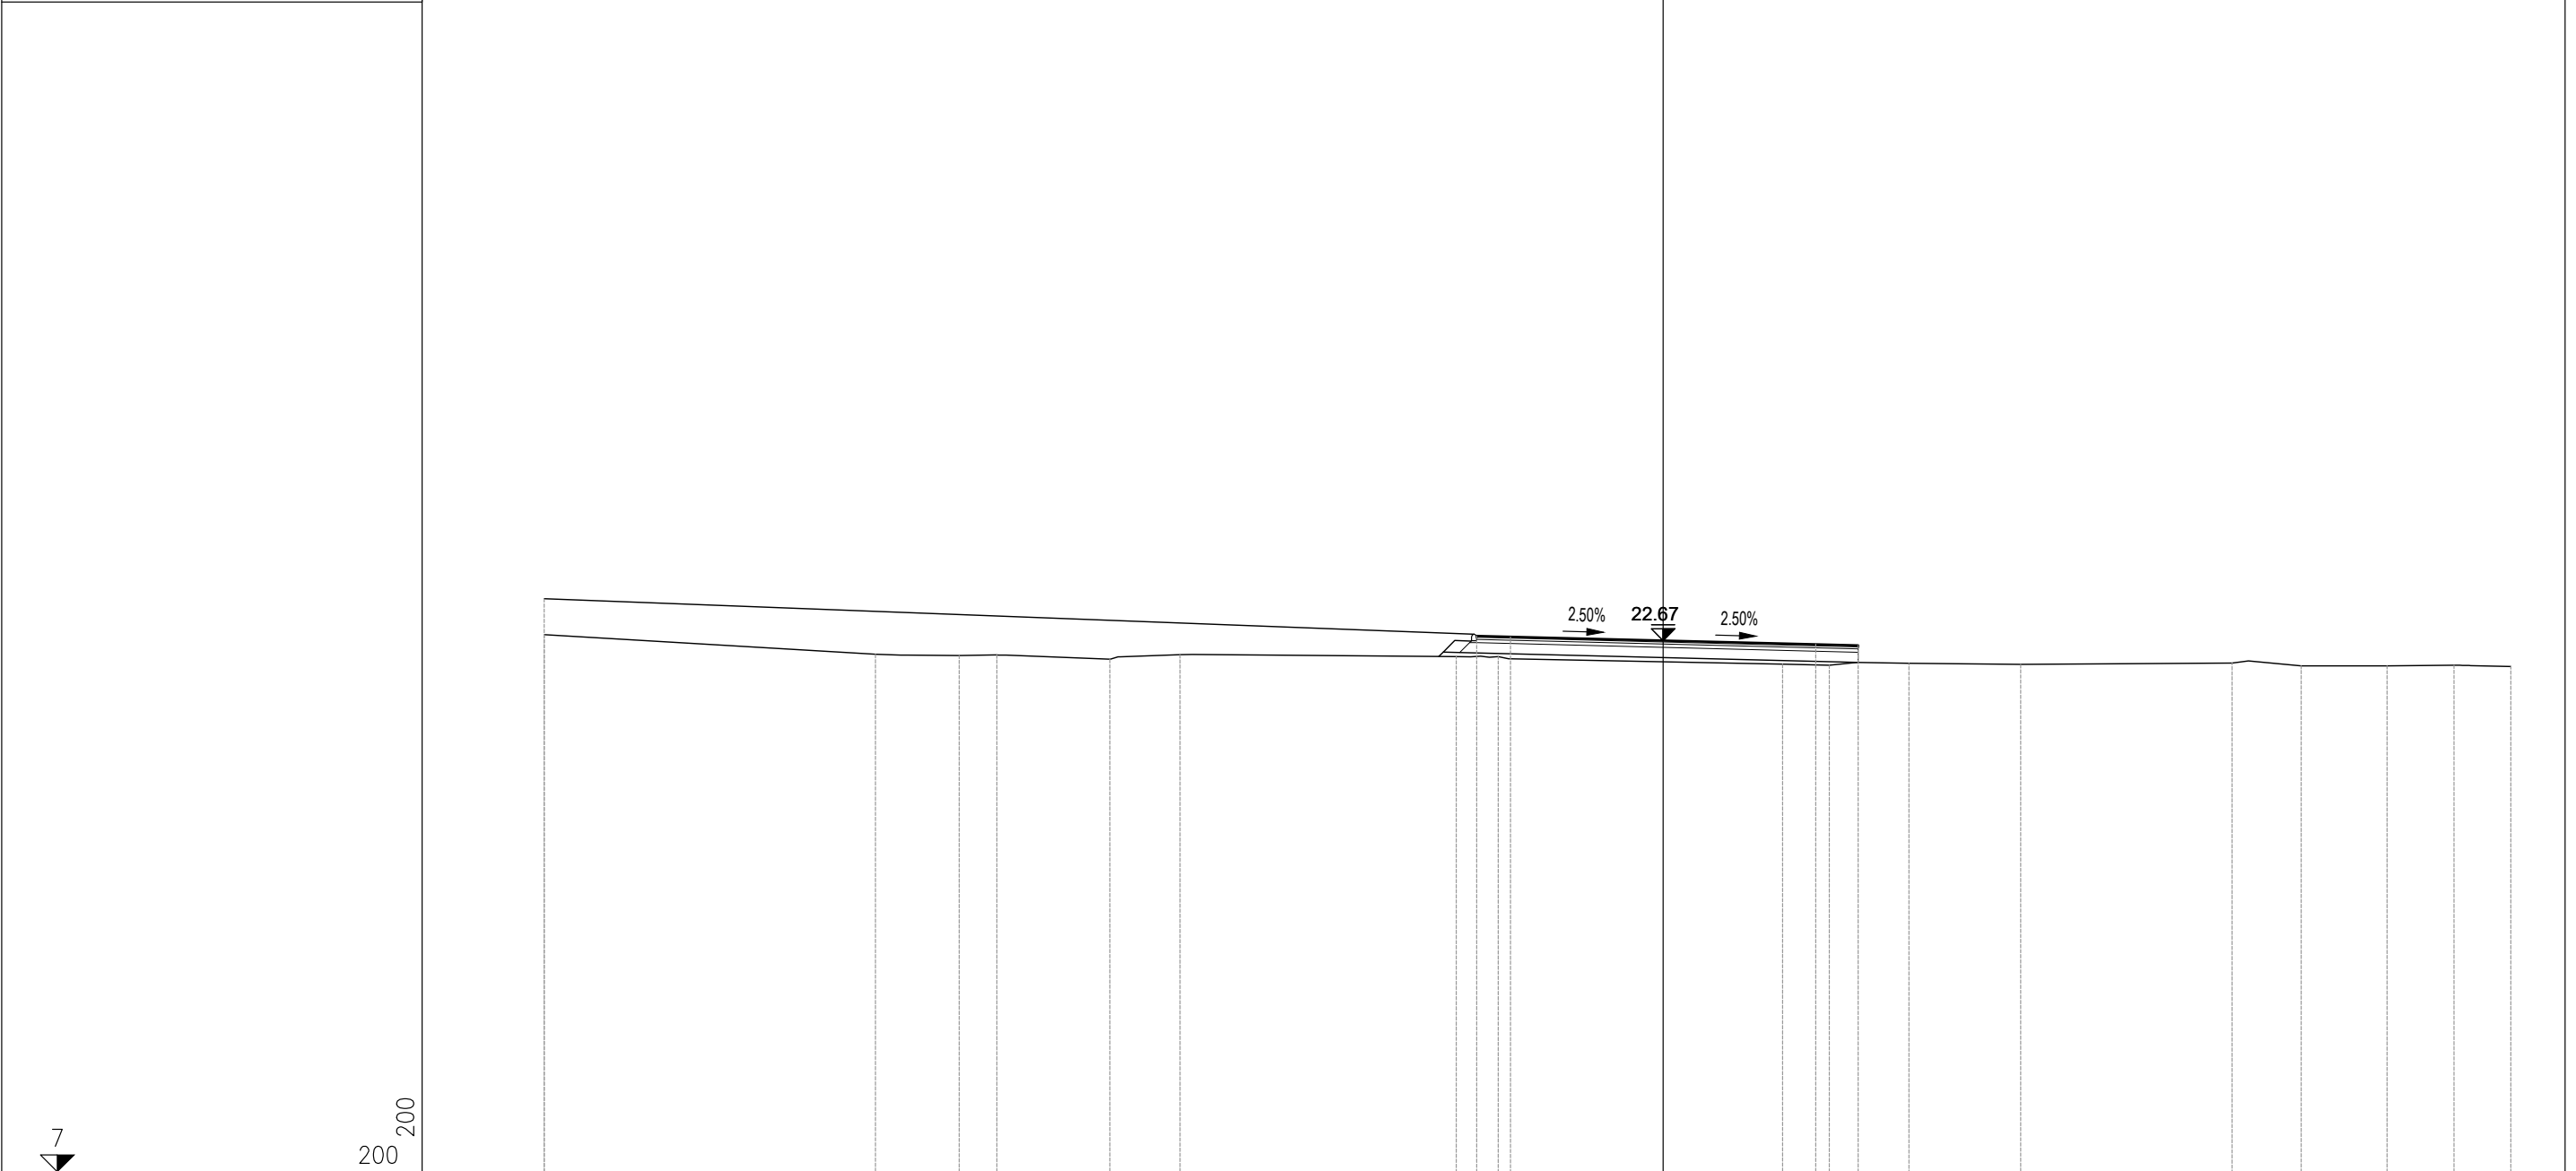


PROGRESSIVE TERRENO	-33.00	-23.23	-20.76	-19.65	-16.31	-14.25	-6.10	-4.86	3.52	4.90	7.25	10.55	16.78	18.82	21.35	23.33	25.00
PARZIALI TERRENO	9.77	2.47	1.11	3.34	2.06	8.15	1.24	8.38	1.38	2.35	3.30	6.23	2.04	2.53	1.98	1.67	
QUOTE TERRENO	22.84	22.26	22.23	22.24	22.12	22.25	22.20	22.19	21.97	21.94	22.00	21.96	22.00	21.92	21.92	21.94	21.90
PROGRESSIVE PROGETTO	-33.00	-33.00	-33.00	-33.00	-33.00	-33.00	-5.50	-4.50	4.50	5.75	4.50	5.75	4.50	5.75	4.50	5.75	4.50
PARZIALI PROGETTO	27.50	27.50	27.50	27.50	27.50	27.50	1.00	9.00	1.25	1.25	1.25	1.25	1.25	1.25	1.25	1.25	1.25
QUOTE PROGETTO	23.90	22.80	22.78	22.55	22.52	22.80	22.78	22.55	22.52	22.80	22.78	22.55	22.52	22.80	22.78	22.55	22.52

PROFILO	SV07_ROTATORIA
SEZIONE	6
PROGRESSIVA	100.00

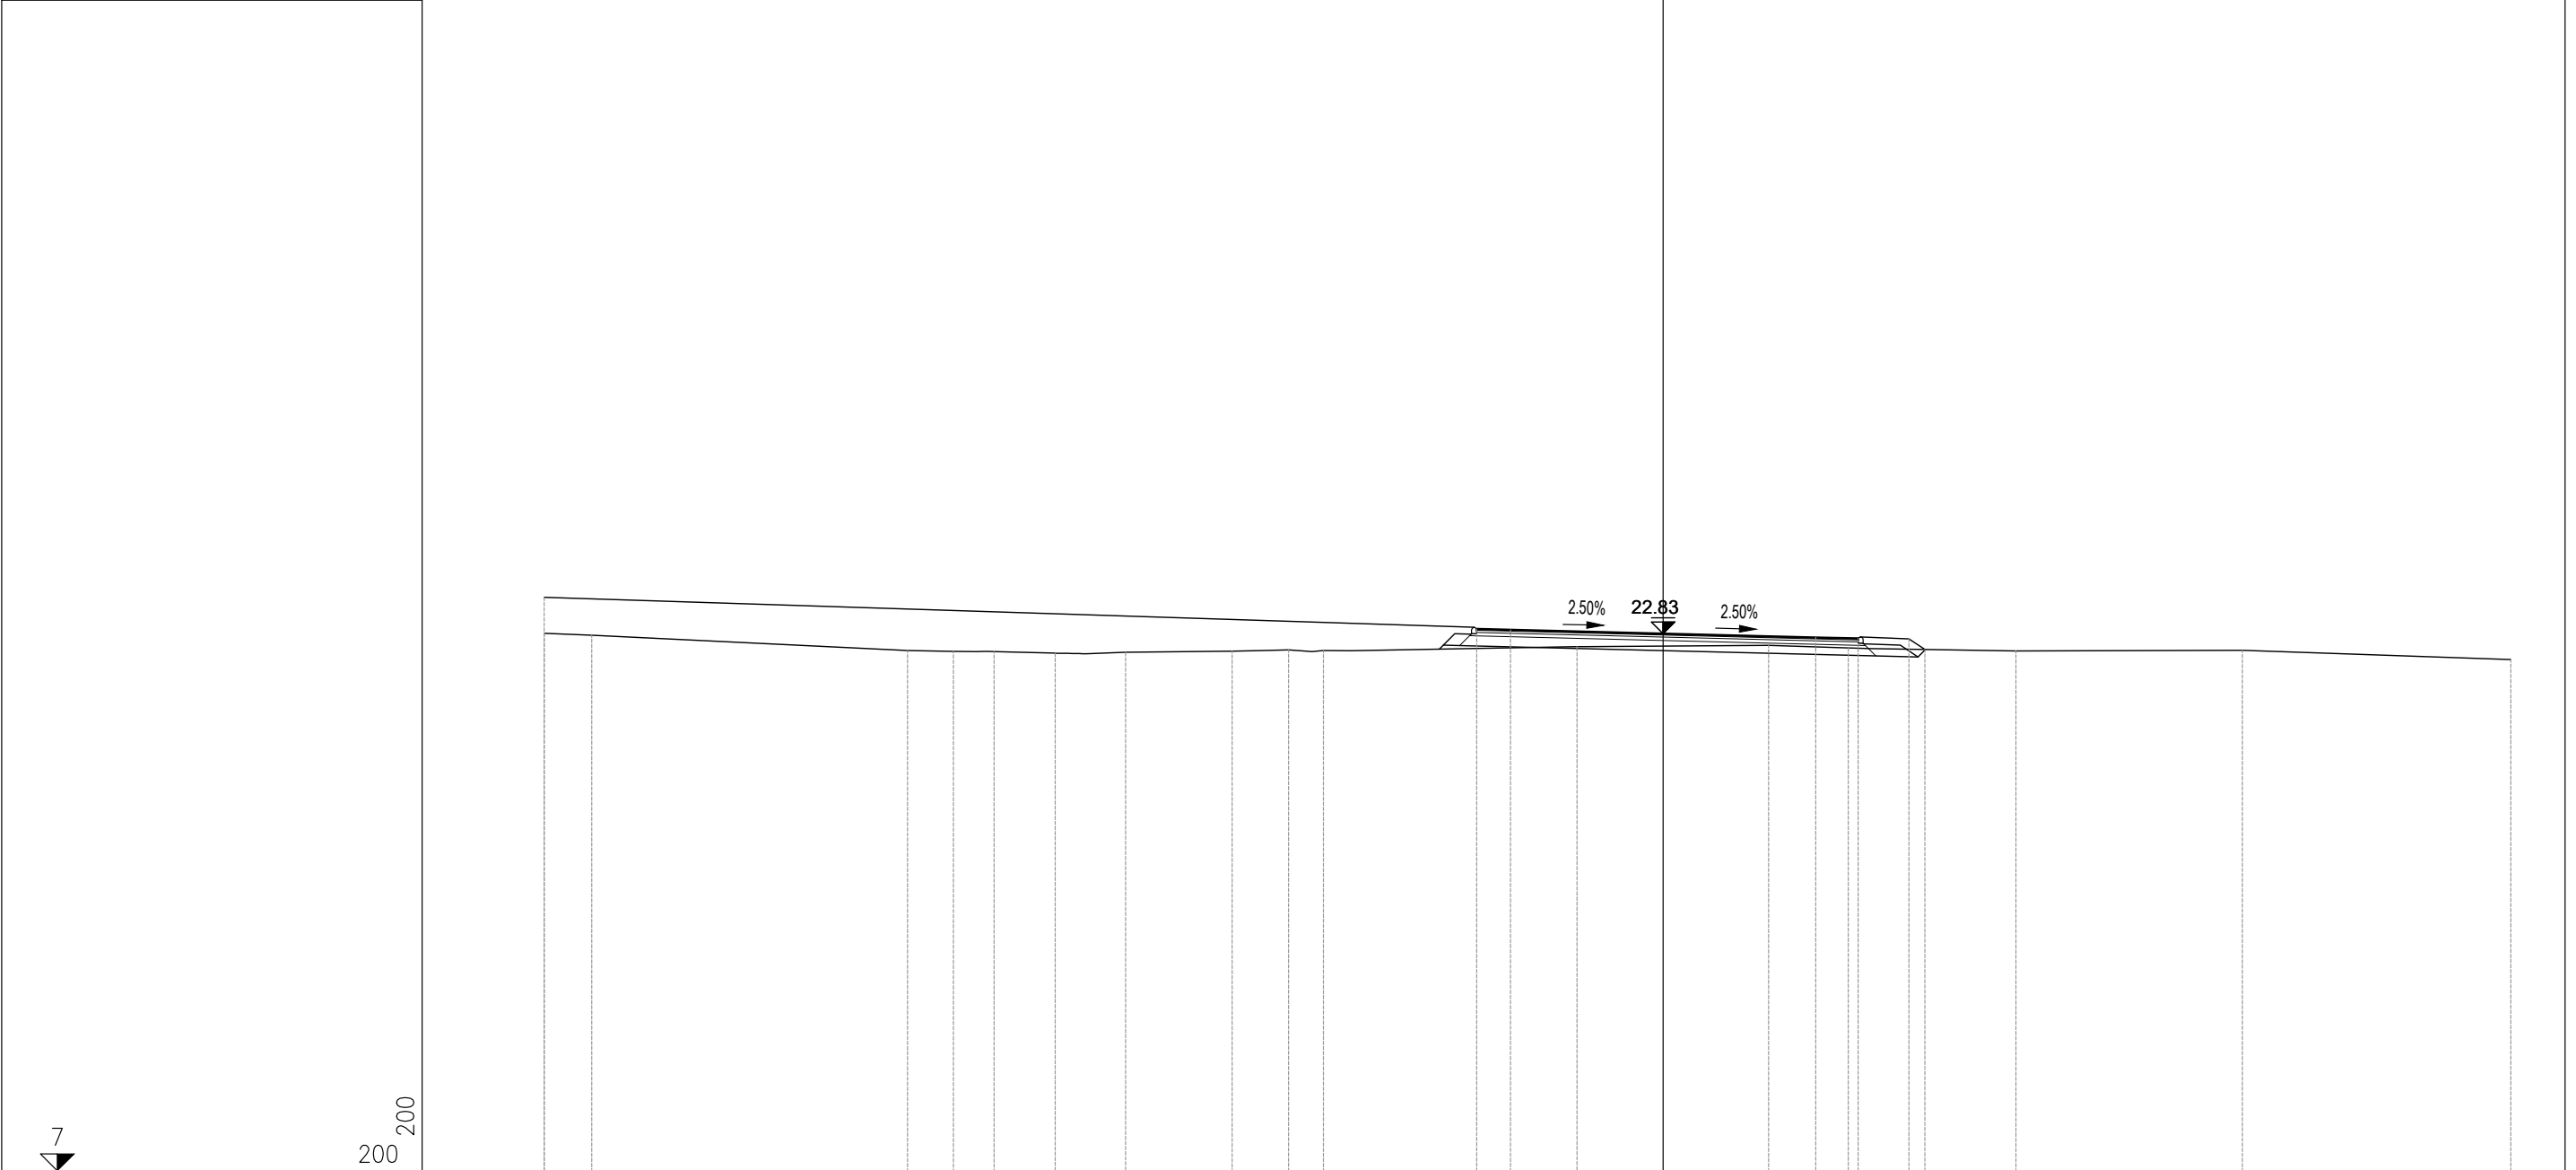


PROGRESSIVE TERRENO	-33.00	-31.60	-22.29	-20.93	-19.74	-17.93	-15.86	-12.71	-11.05	-10.02	-2.54	3.11	5.46	10.41	17.09	25.00
PARZIALI TERRENO	1.40	9.31	1.36	1.19	1.81	2.07	3.15	1.66	1.03	7.48	5.65	2.35	4.95	6.68	7.91	
QUOTE TERRENO	22.84	22.79	22.33	22.31	22.30	22.26	22.29	22.31	22.36	22.34	22.45	22.49	22.41	22.32	22.34	22.07
PROGRESSIVE PROGETTO	-33.00										-5.50		4.50	5.75	7.25	7.72
PARZIALI PROGETTO											1.00	9.00	1.25	1.50	0.47	
QUOTE PROGETTO	23.90										22.97	22.94	22.72	22.69	22.68	22.37

PROFILO	SV07_ROTATORIA
SEZIONE	7
PROGRESSIVA	120.00

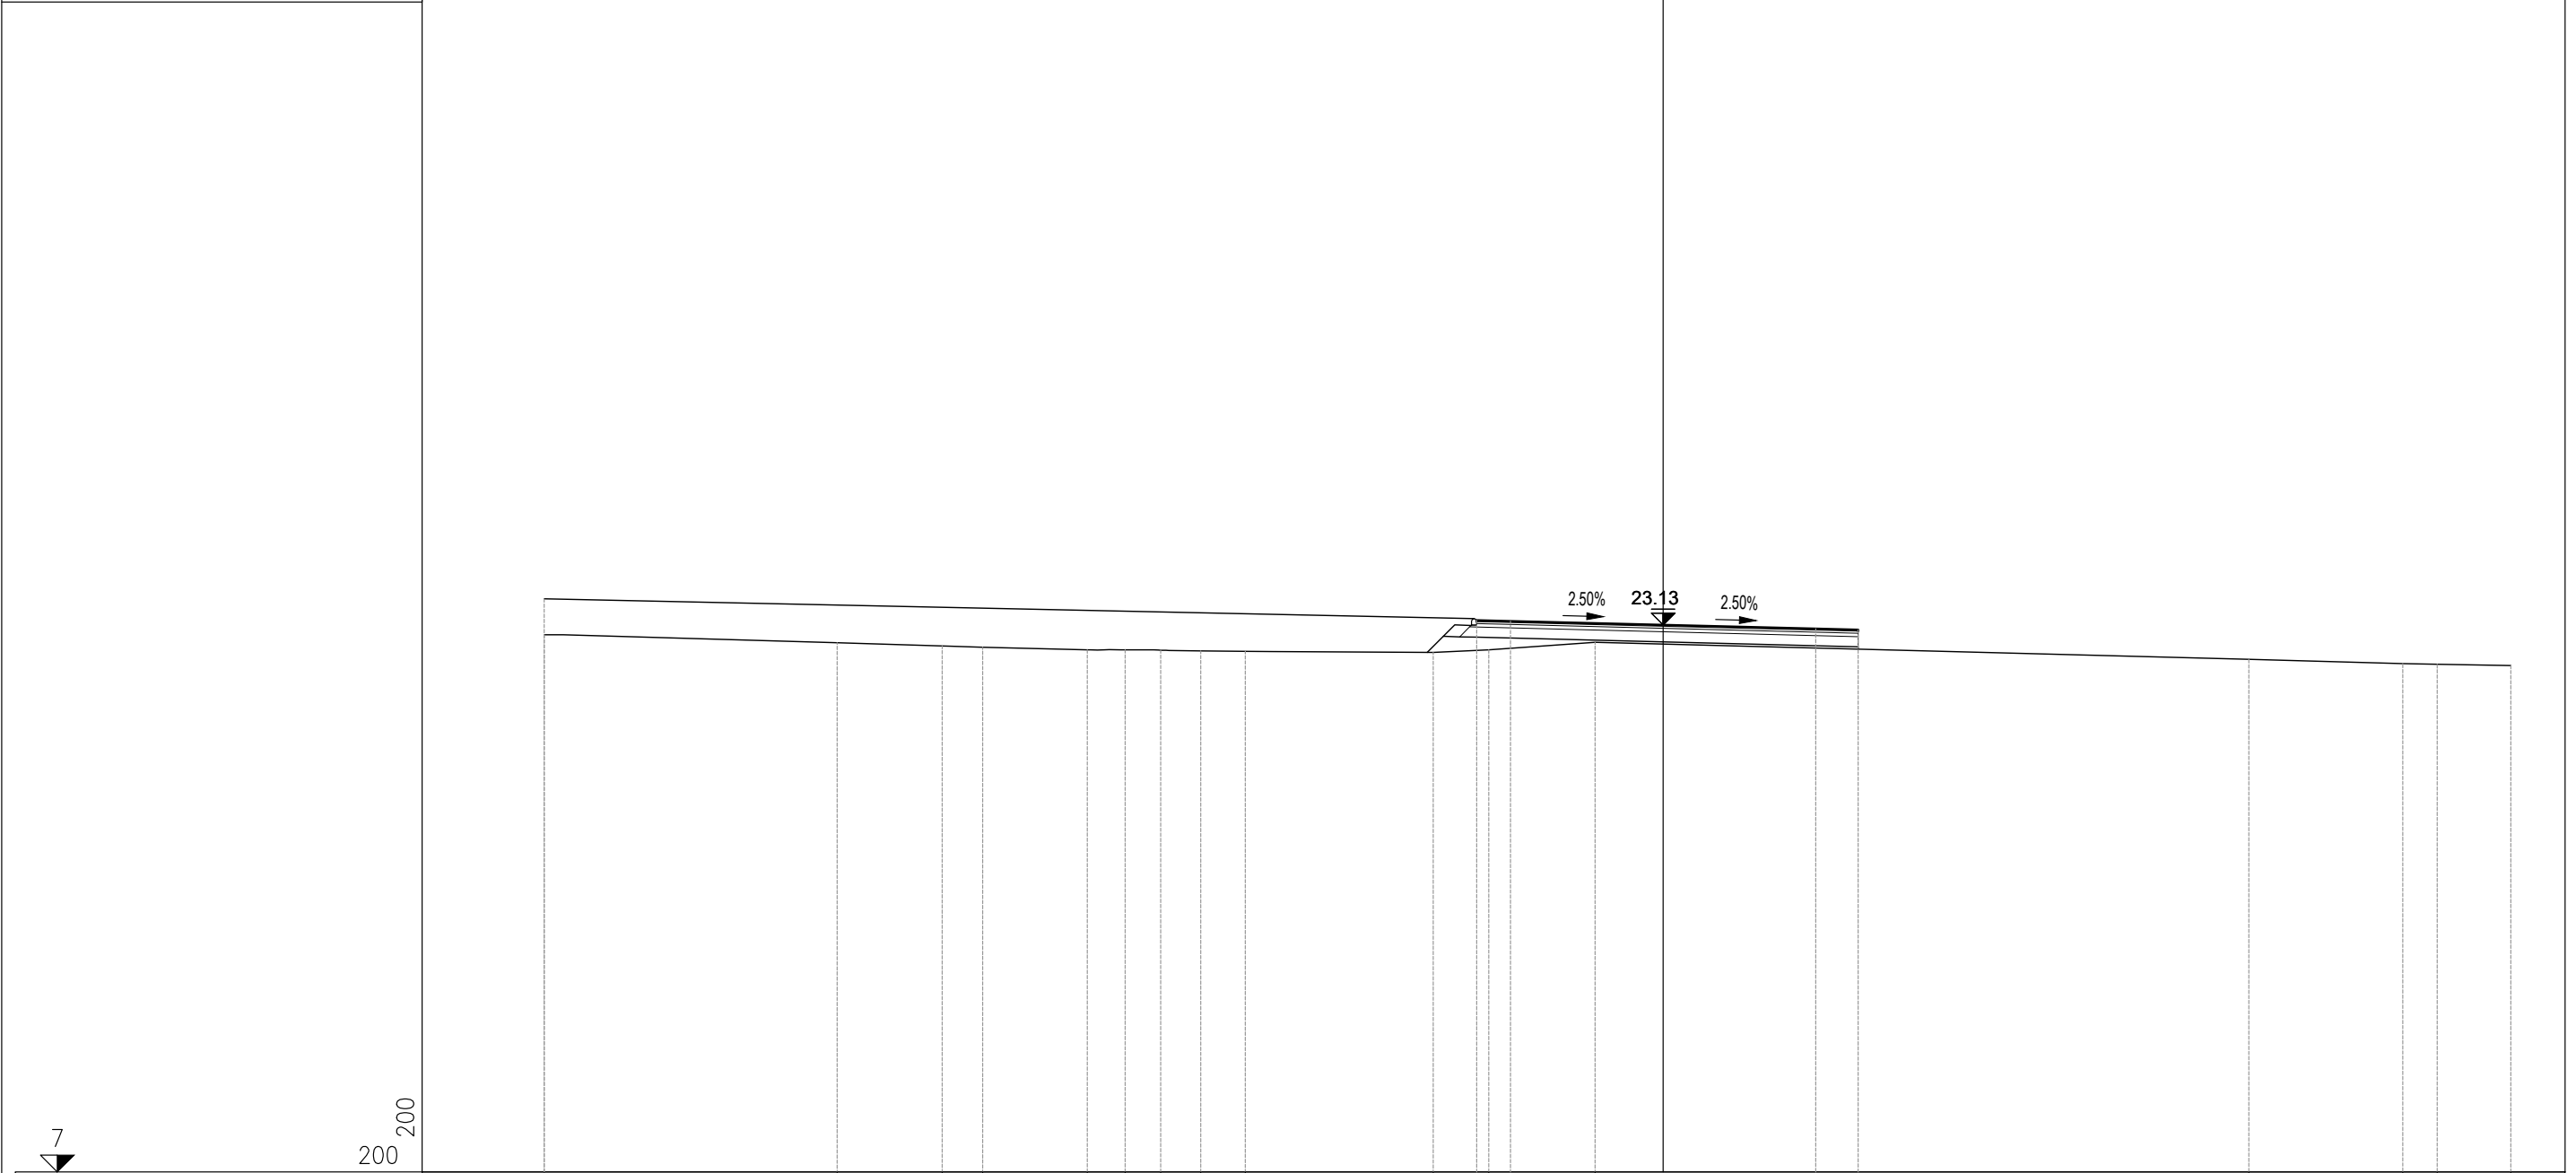


PROGRESSIVE TERRENO	-33.00	-24.36	-21.26	-20.07	-16.98	-15.87	-14.82	-13.64	-12.32	-6.78	-5.14	-2.00					17.27		21.82	22.83	25.00
PARZIALI TERRENO	8.64	3.10	1.19	3.09	1.11	1.05	1.18	1.32	5.54	1.64	3.14		19.27		4.55	1.01	2.17				
QUOTE TERRENO	22.84	22.61	22.51	22.47	22.40	22.40	22.39	22.37	22.35	22.32	22.40	22.62					22.12		21.99	21.97	21.93
PROGRESSIVE PROGETTO	-33.00										-5.50	-4.50				4.50	5.75				
PARZIALI PROGETTO				27.50							1.00		9.00			1.25					
QUOTE PROGETTO	23.90										23.27	23.24				23.02	22.99				

PROFILO	SV07_ROTATORIA
SEZIONE	8
PROGRESSIVA	140.00

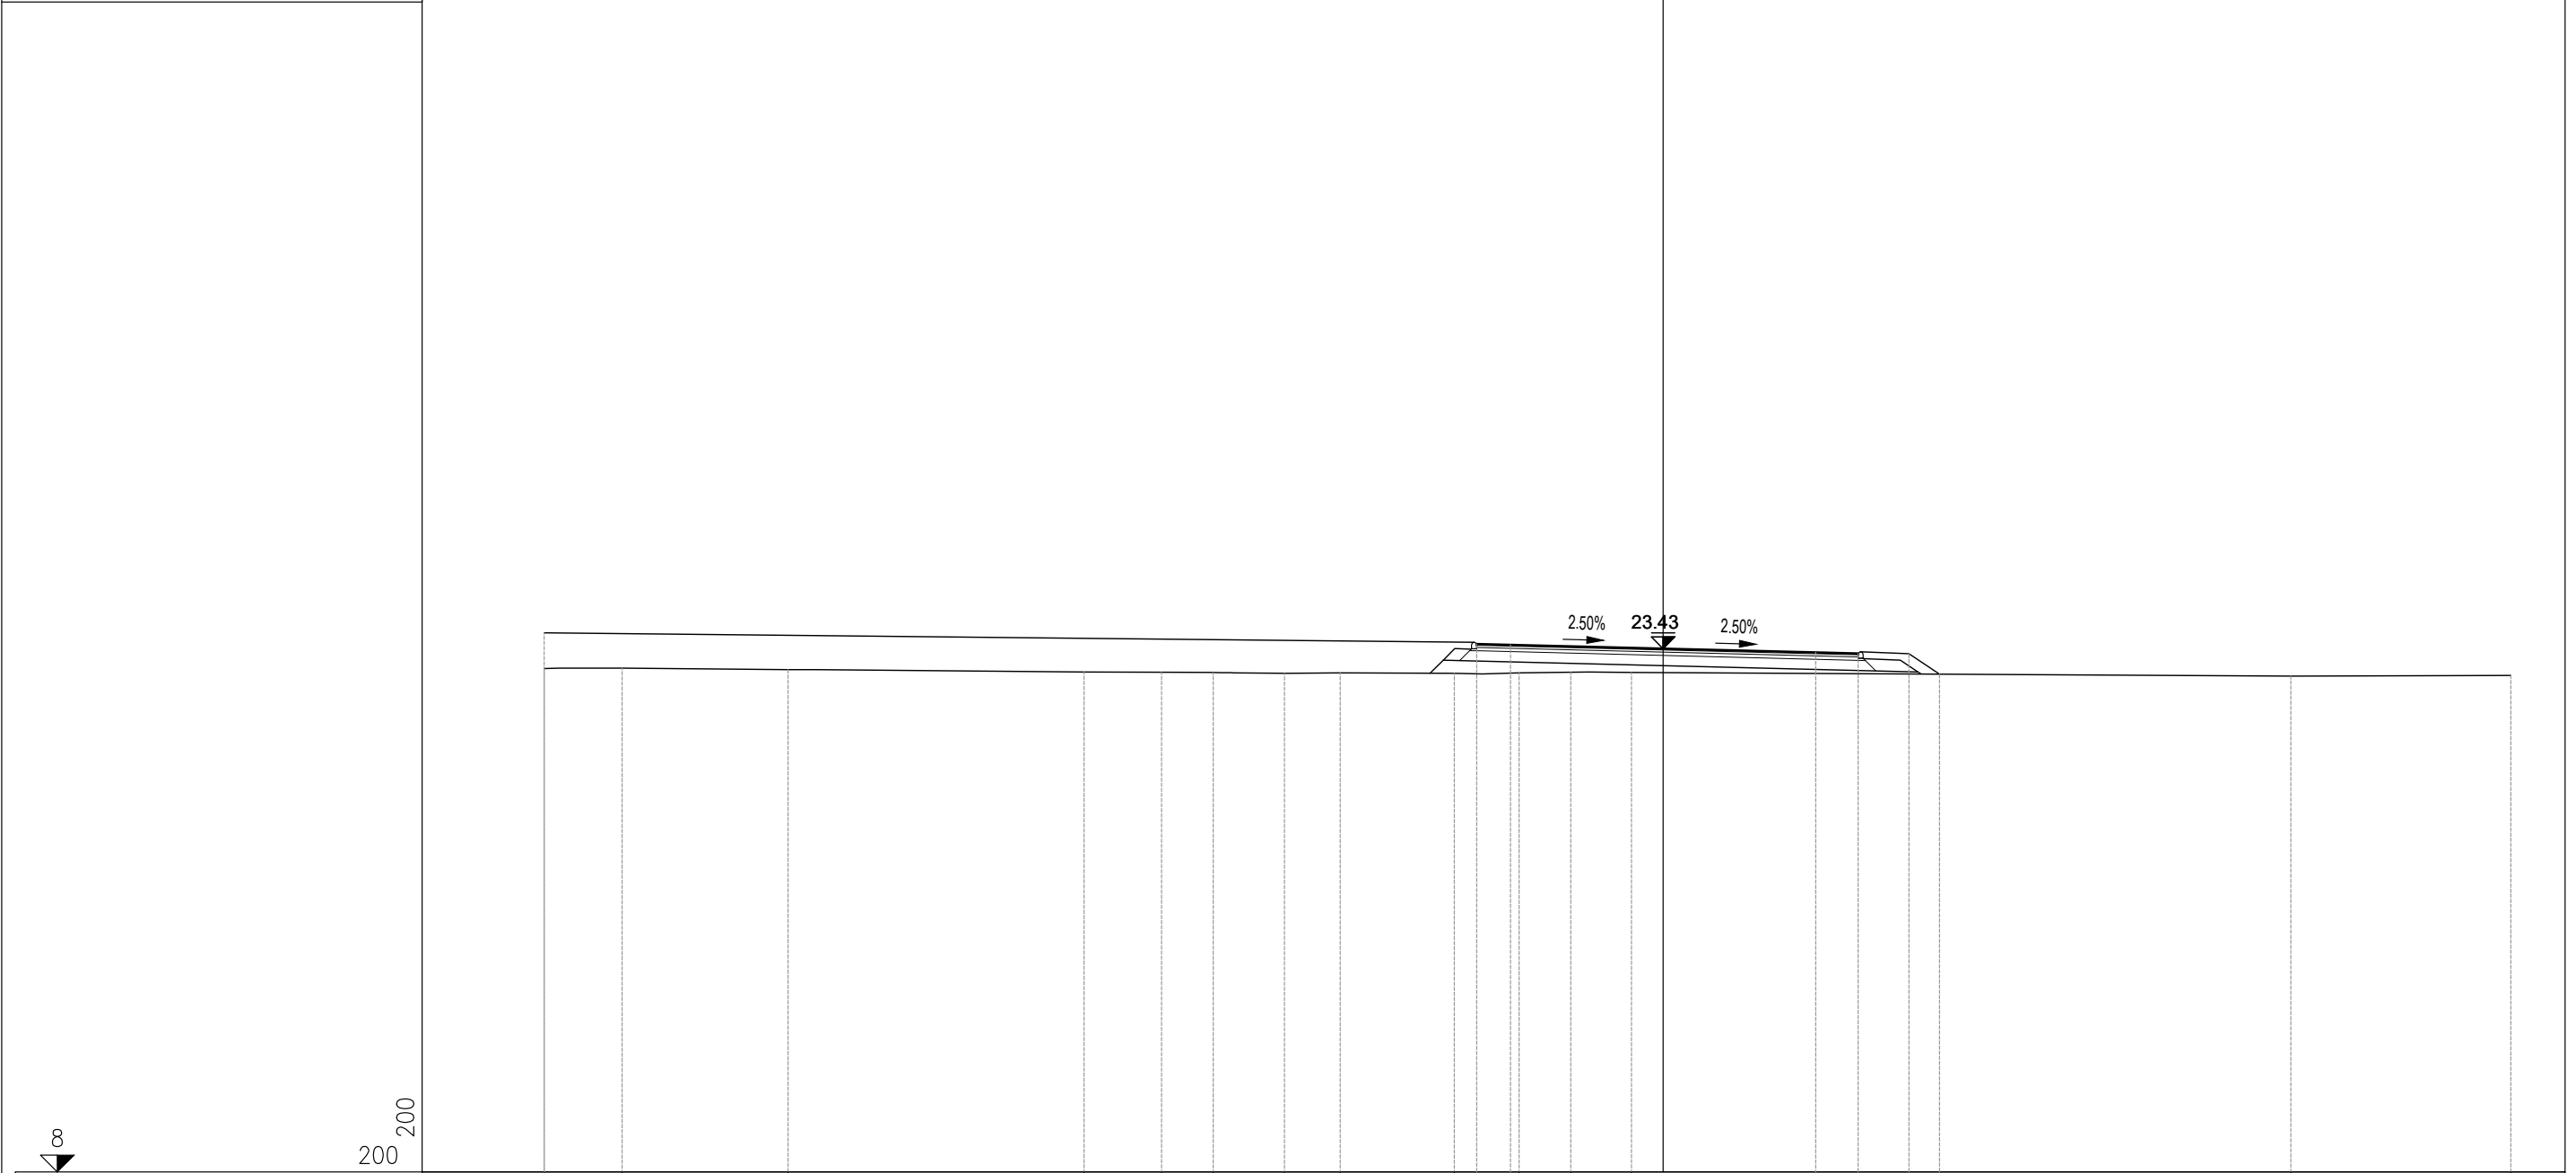


PROGRESSIVE TERRENO	-33.00	-30.70	-25.81	-17.08	-14.79	-13.27	-11.17	-9.52	-6.16	-4.25	-2.72	-0.93	18.52	25.00		
PARZIALI TERRENO	2.30	4.89	8.73	2.29	1.52	2.10	1.65	3.36	1.91	1.53	1.79	19.45	6.48			
QUOTE TERRENO	22.84	22.86	22.81	22.74	22.74	22.73	22.71	22.72	22.70	22.72	22.74	22.73	22.62	22.64		
PROGRESSIVE PROGETTO	-33.00								-5.50	-4.50			4.50	5.75	7.25	8.15
PARZIALI PROGETTO									1.00			9.00	1.25	1.50	0.90	
QUOTE PROGETTO	23.90								23.57	23.55			23.32	23.29	23.28	22.68


PROFILO	SV07_ROTATORIA
SEZIONE	9
PROGRESSIVA	160.00

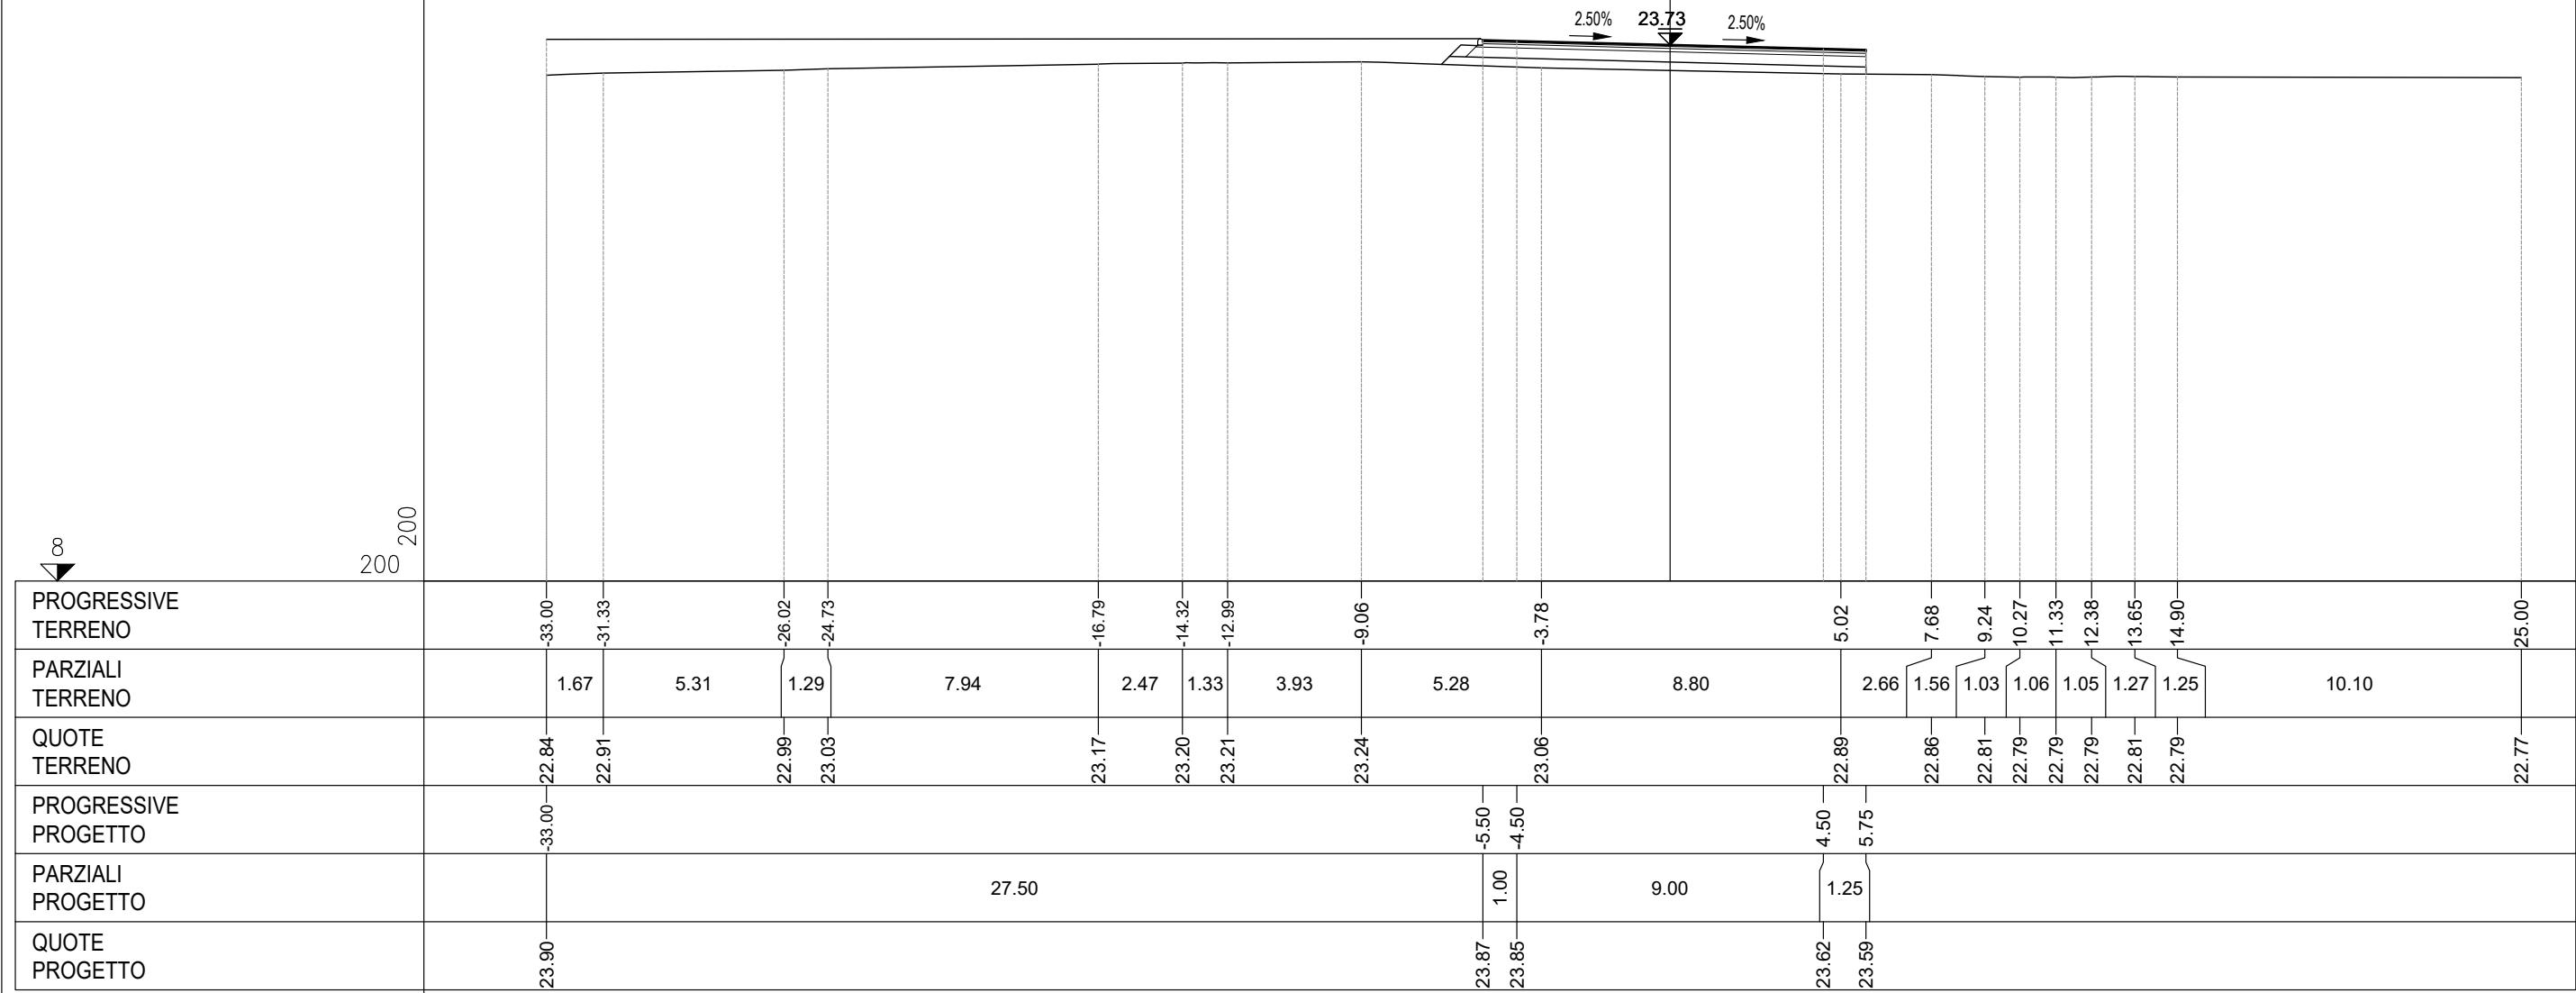


PROFILO	SV07_ROTATORIA
SEZIONE	10
PROGRESSIVA	180.00

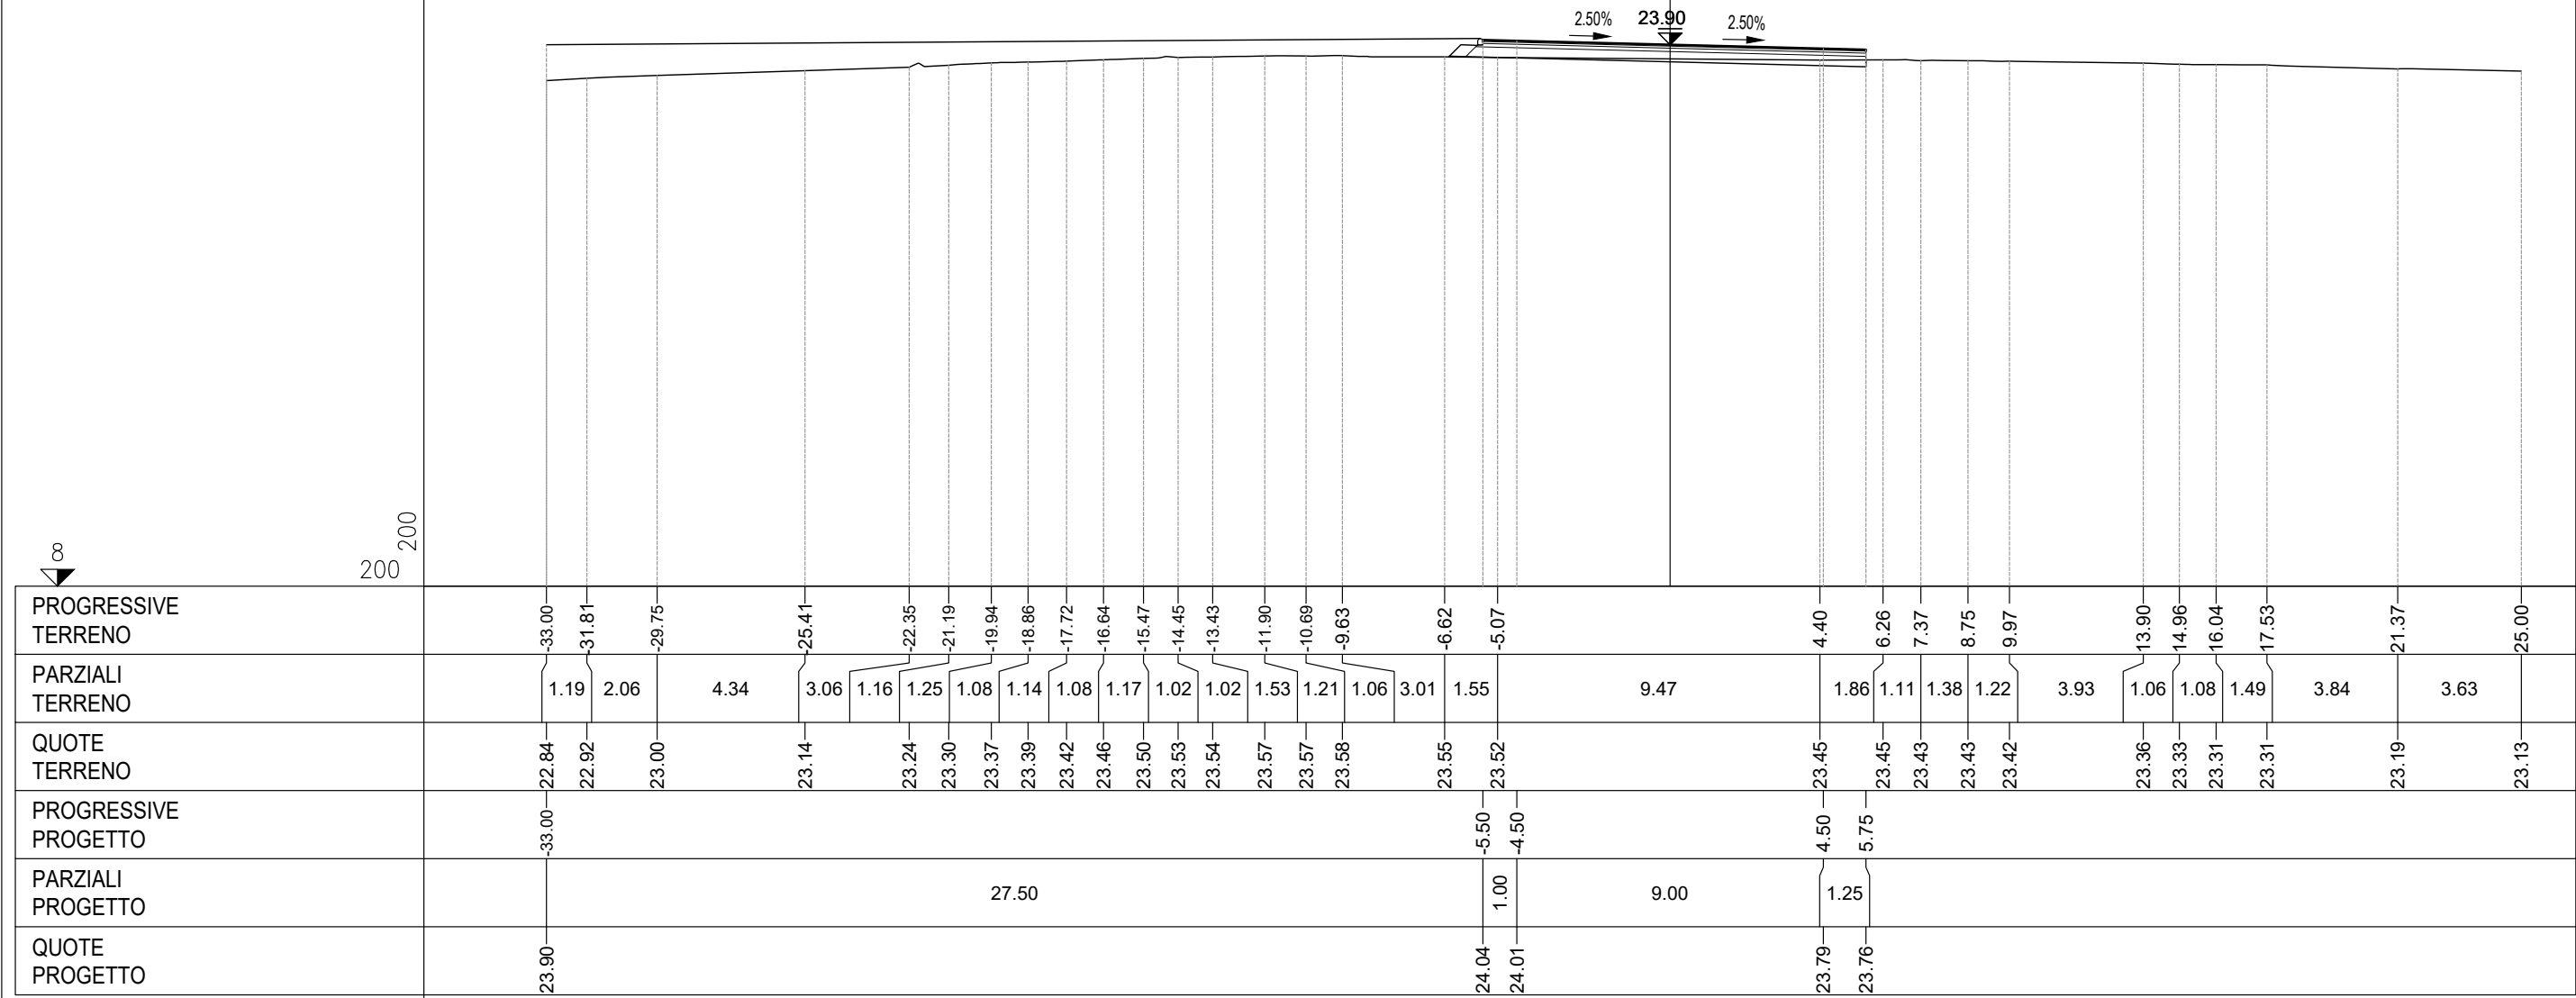

PROFILO	SV07_ROTATORIA
SEZIONE	10A
PROGRESSIVA	181.84

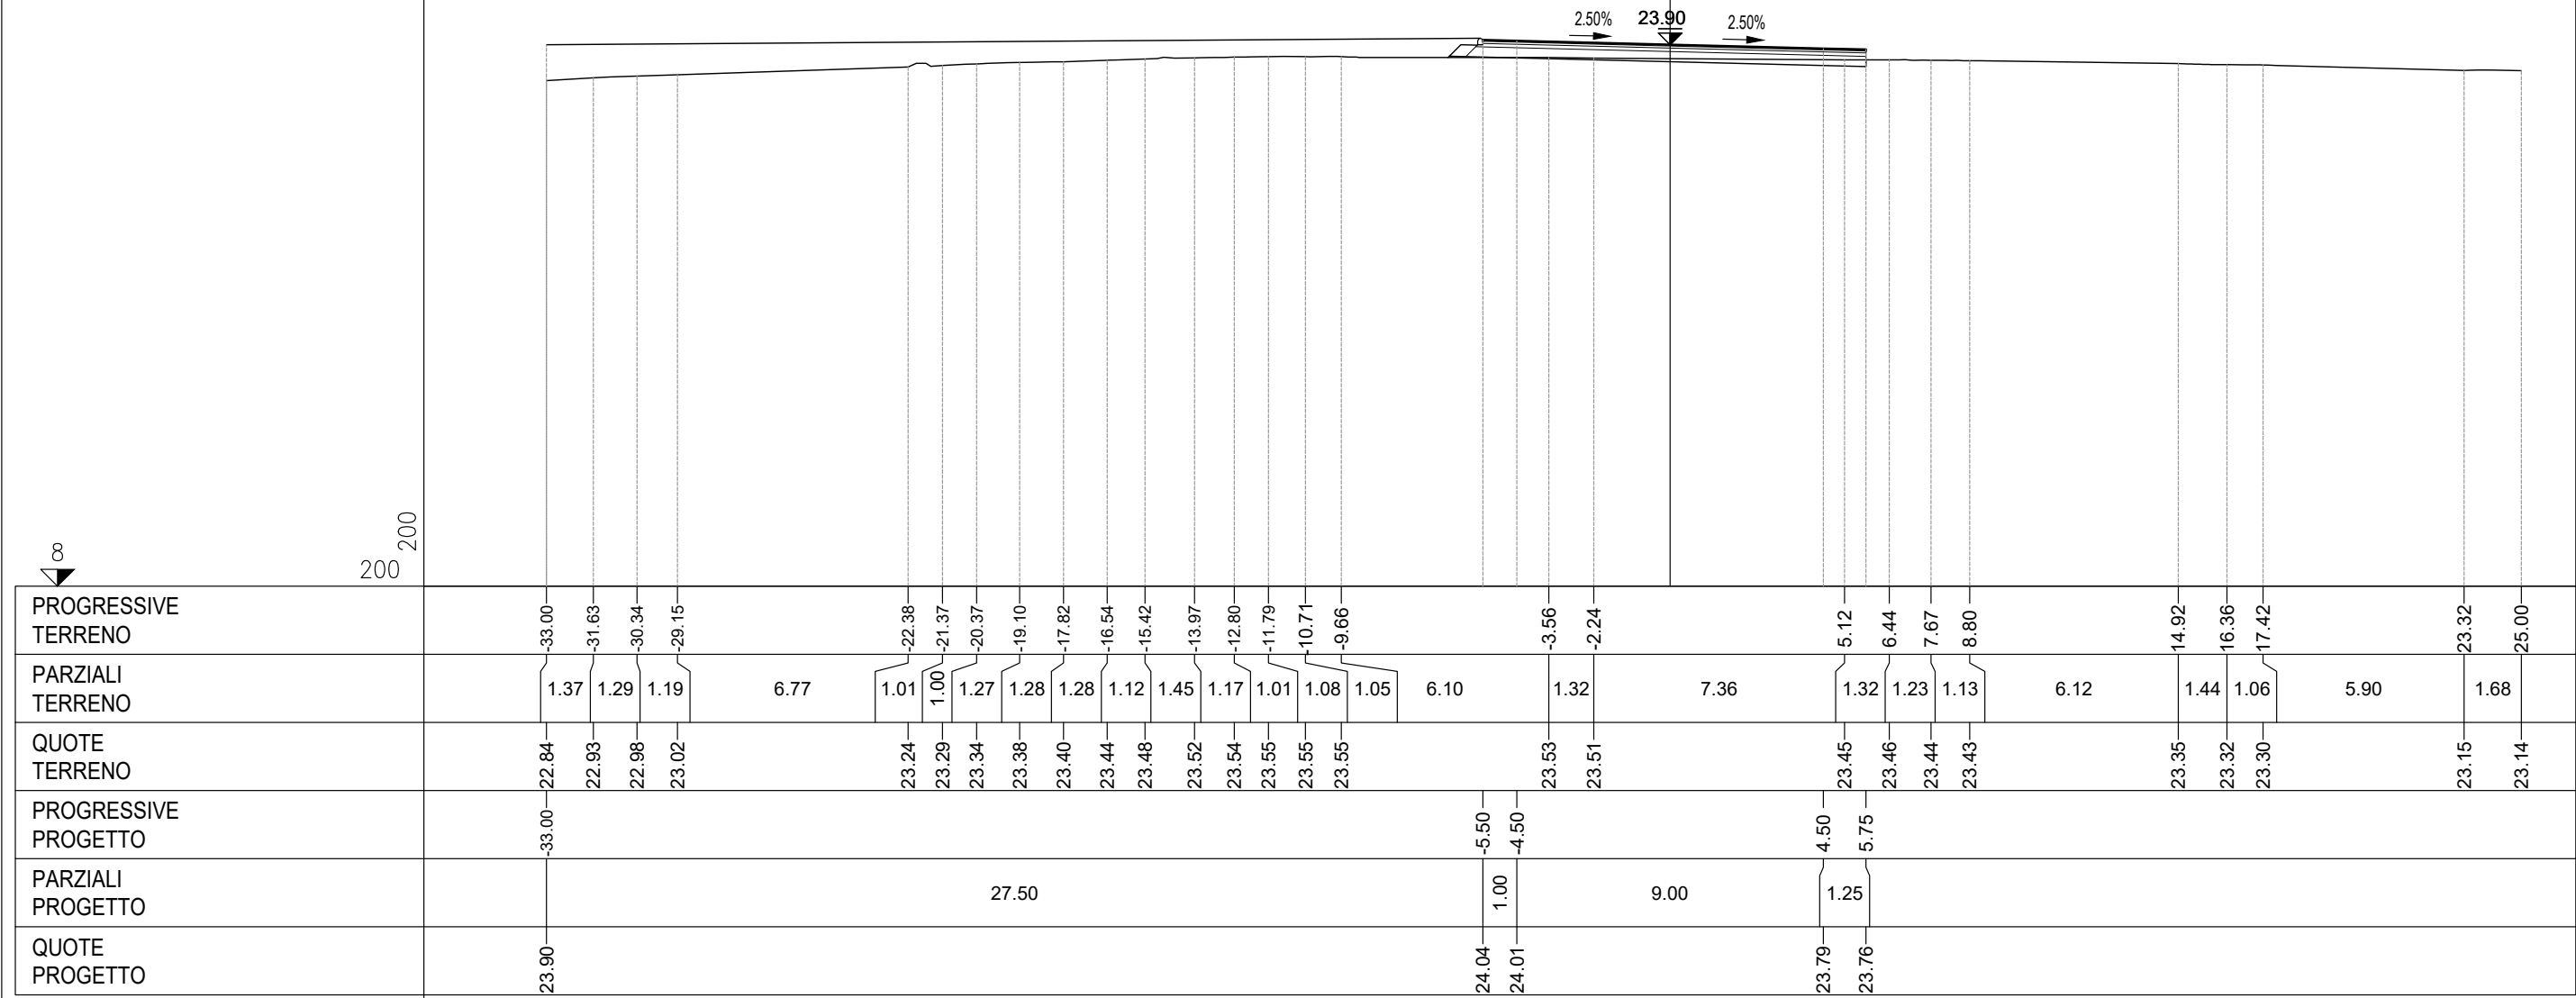


PROFILO	SV07_ROTATORIA
SEZIONE	11
PROGRESSIVA	200.00

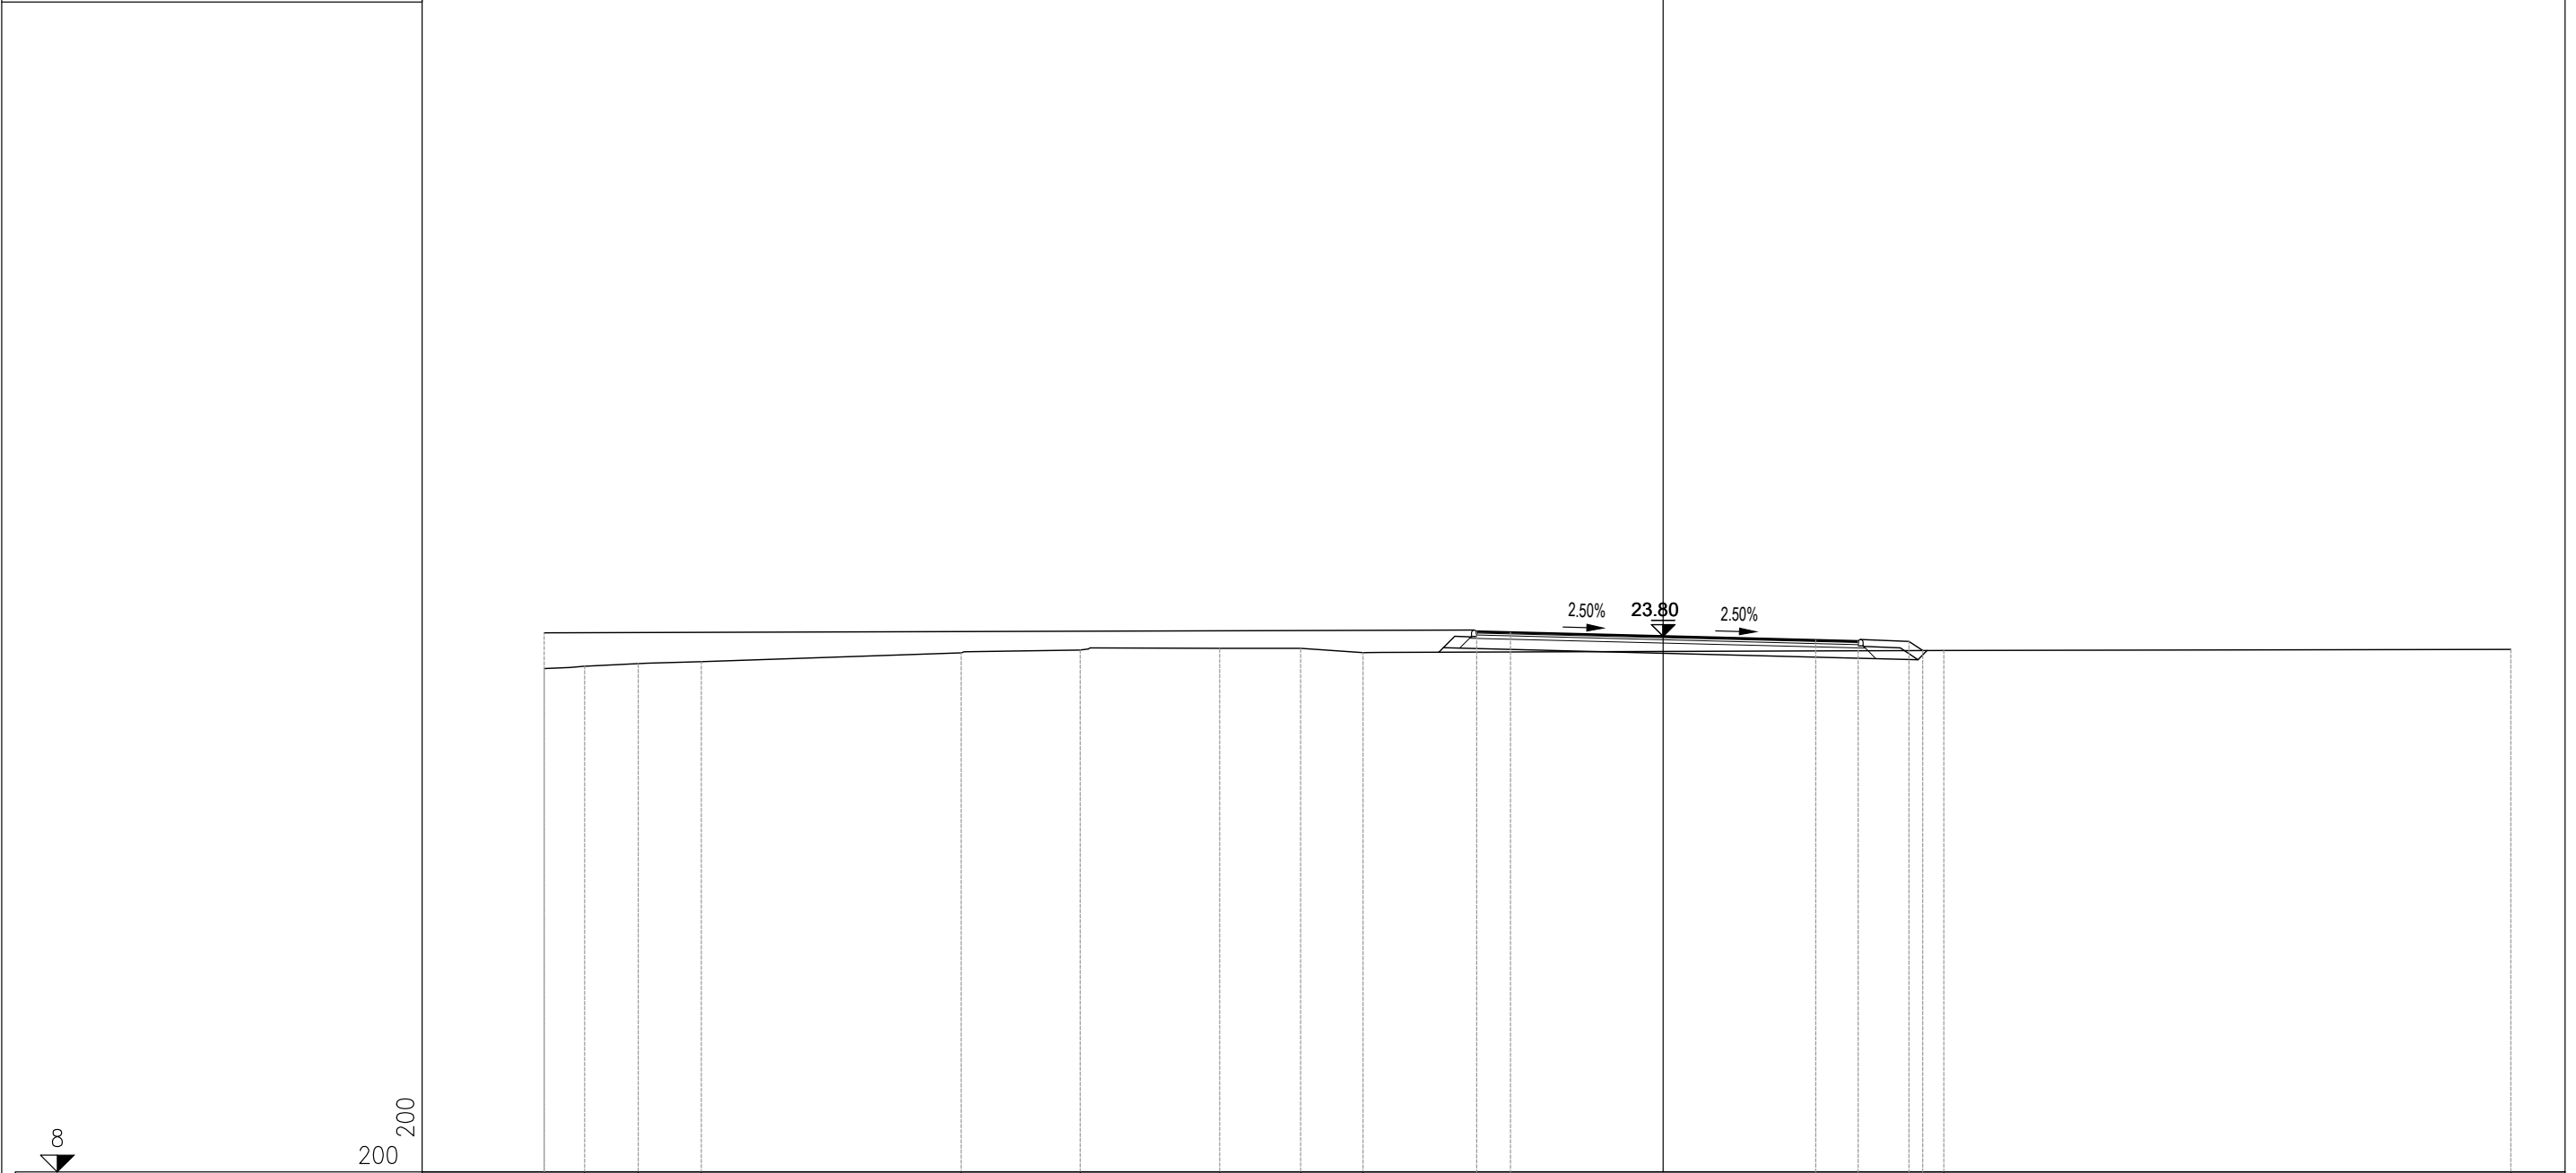


PROGRESSIVE TERRENO	-33.00	-31.81	-30.23	-28.37		-20.70	-17.19	-13.08	-10.69	-8.85						8.28				25.00
PARZIALI TERRENO	1.19	1.58	1.86		7.67		3.51		4.11		2.39	1.84		17.13			16.72			
QUOTE TERRENO	22.84	22.91	22.99	23.05		23.31	23.39	23.44	23.44	23.31						23.38				23.41
PROGRESSIVE PROGETTO	-33.00										-5.50	-4.50				4.50	5.75	7.25	7.65	
PARZIALI PROGETTO						27.50					1.00		9.00			1.25	1.50	0.40		
QUOTE PROGETTO	23.90										23.93	23.91				23.68	23.65	23.65	23.38	

PROFILO	SV07_ROTATORIA
SEZIONE	8
PROGRESSIVA	207.34

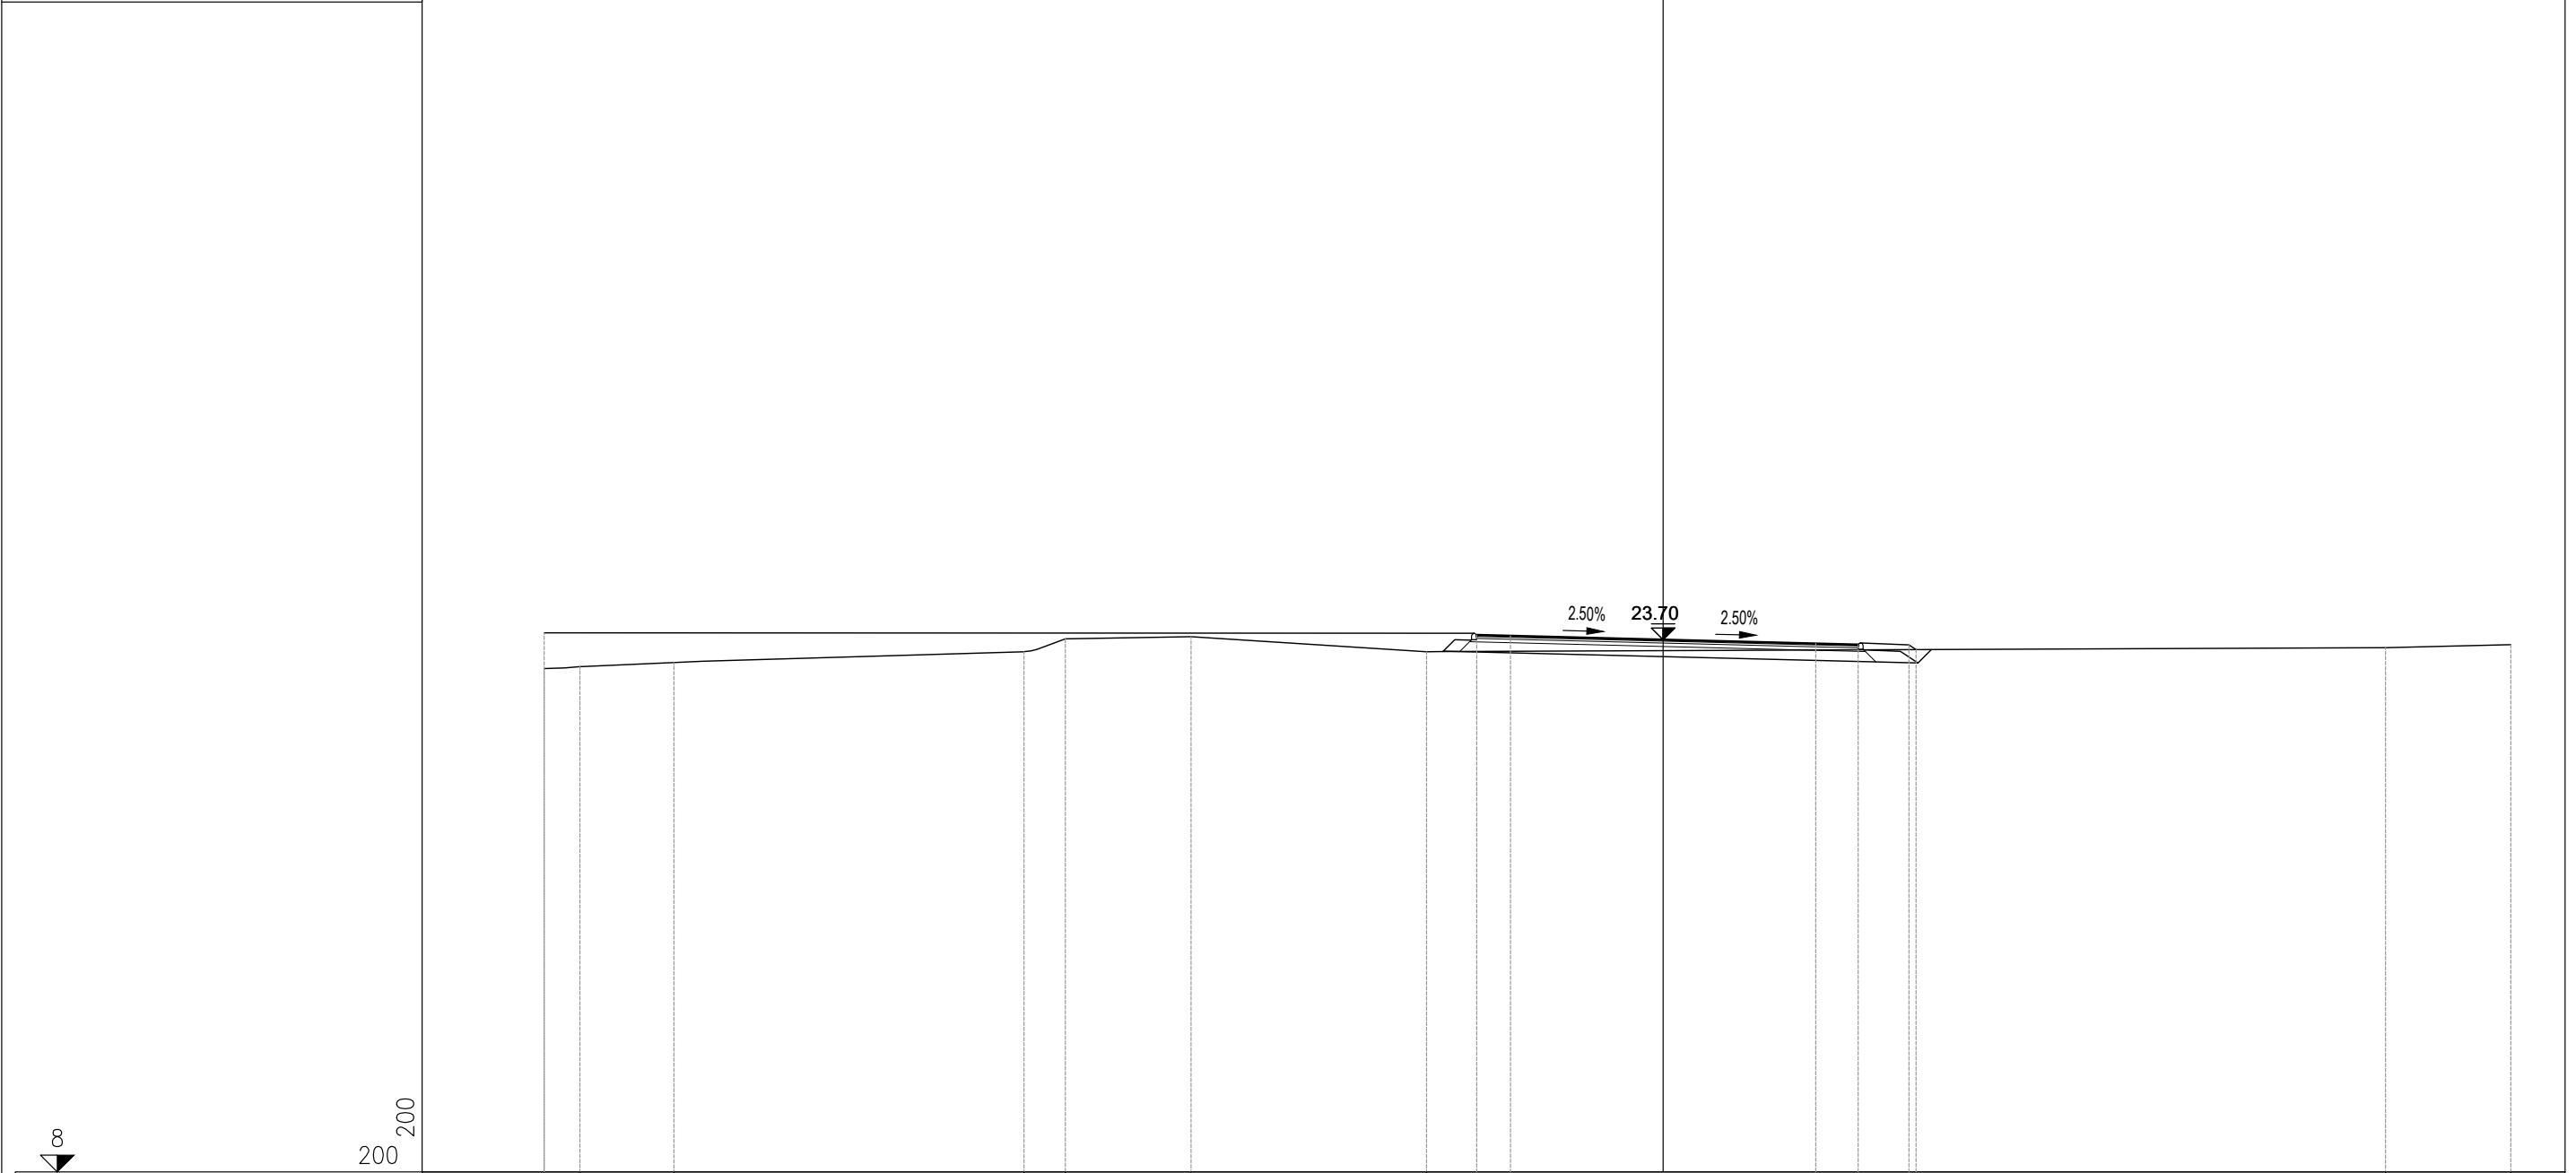

PROGRESSIVE TERRENO		-33.00				-18.85				-6.98											21.30		25.00
PARZIALI TERRENO		1.05	2.78		10.32	1.22	3.71		6.94						28.28						3.70		
QUOTE TERRENO		22.84	22.90		23.03	23.34	23.72		23.78		23.34										23.46		23.55
PROGRESSIVE PROGETTO		-33.00								-5.50	-4.50				4.50	5.75	7.25	7.46					
PARZIALI PROGETTO						27.50				1.00		9.00		1.25	1.50	0.21							
QUOTE PROGETTO		23.90								23.83	23.81				23.58	23.55	23.55	23.40					


PROFILO	SV07_V.MANDAS
SEZIONE	3
PROGRESSIVA	40.00

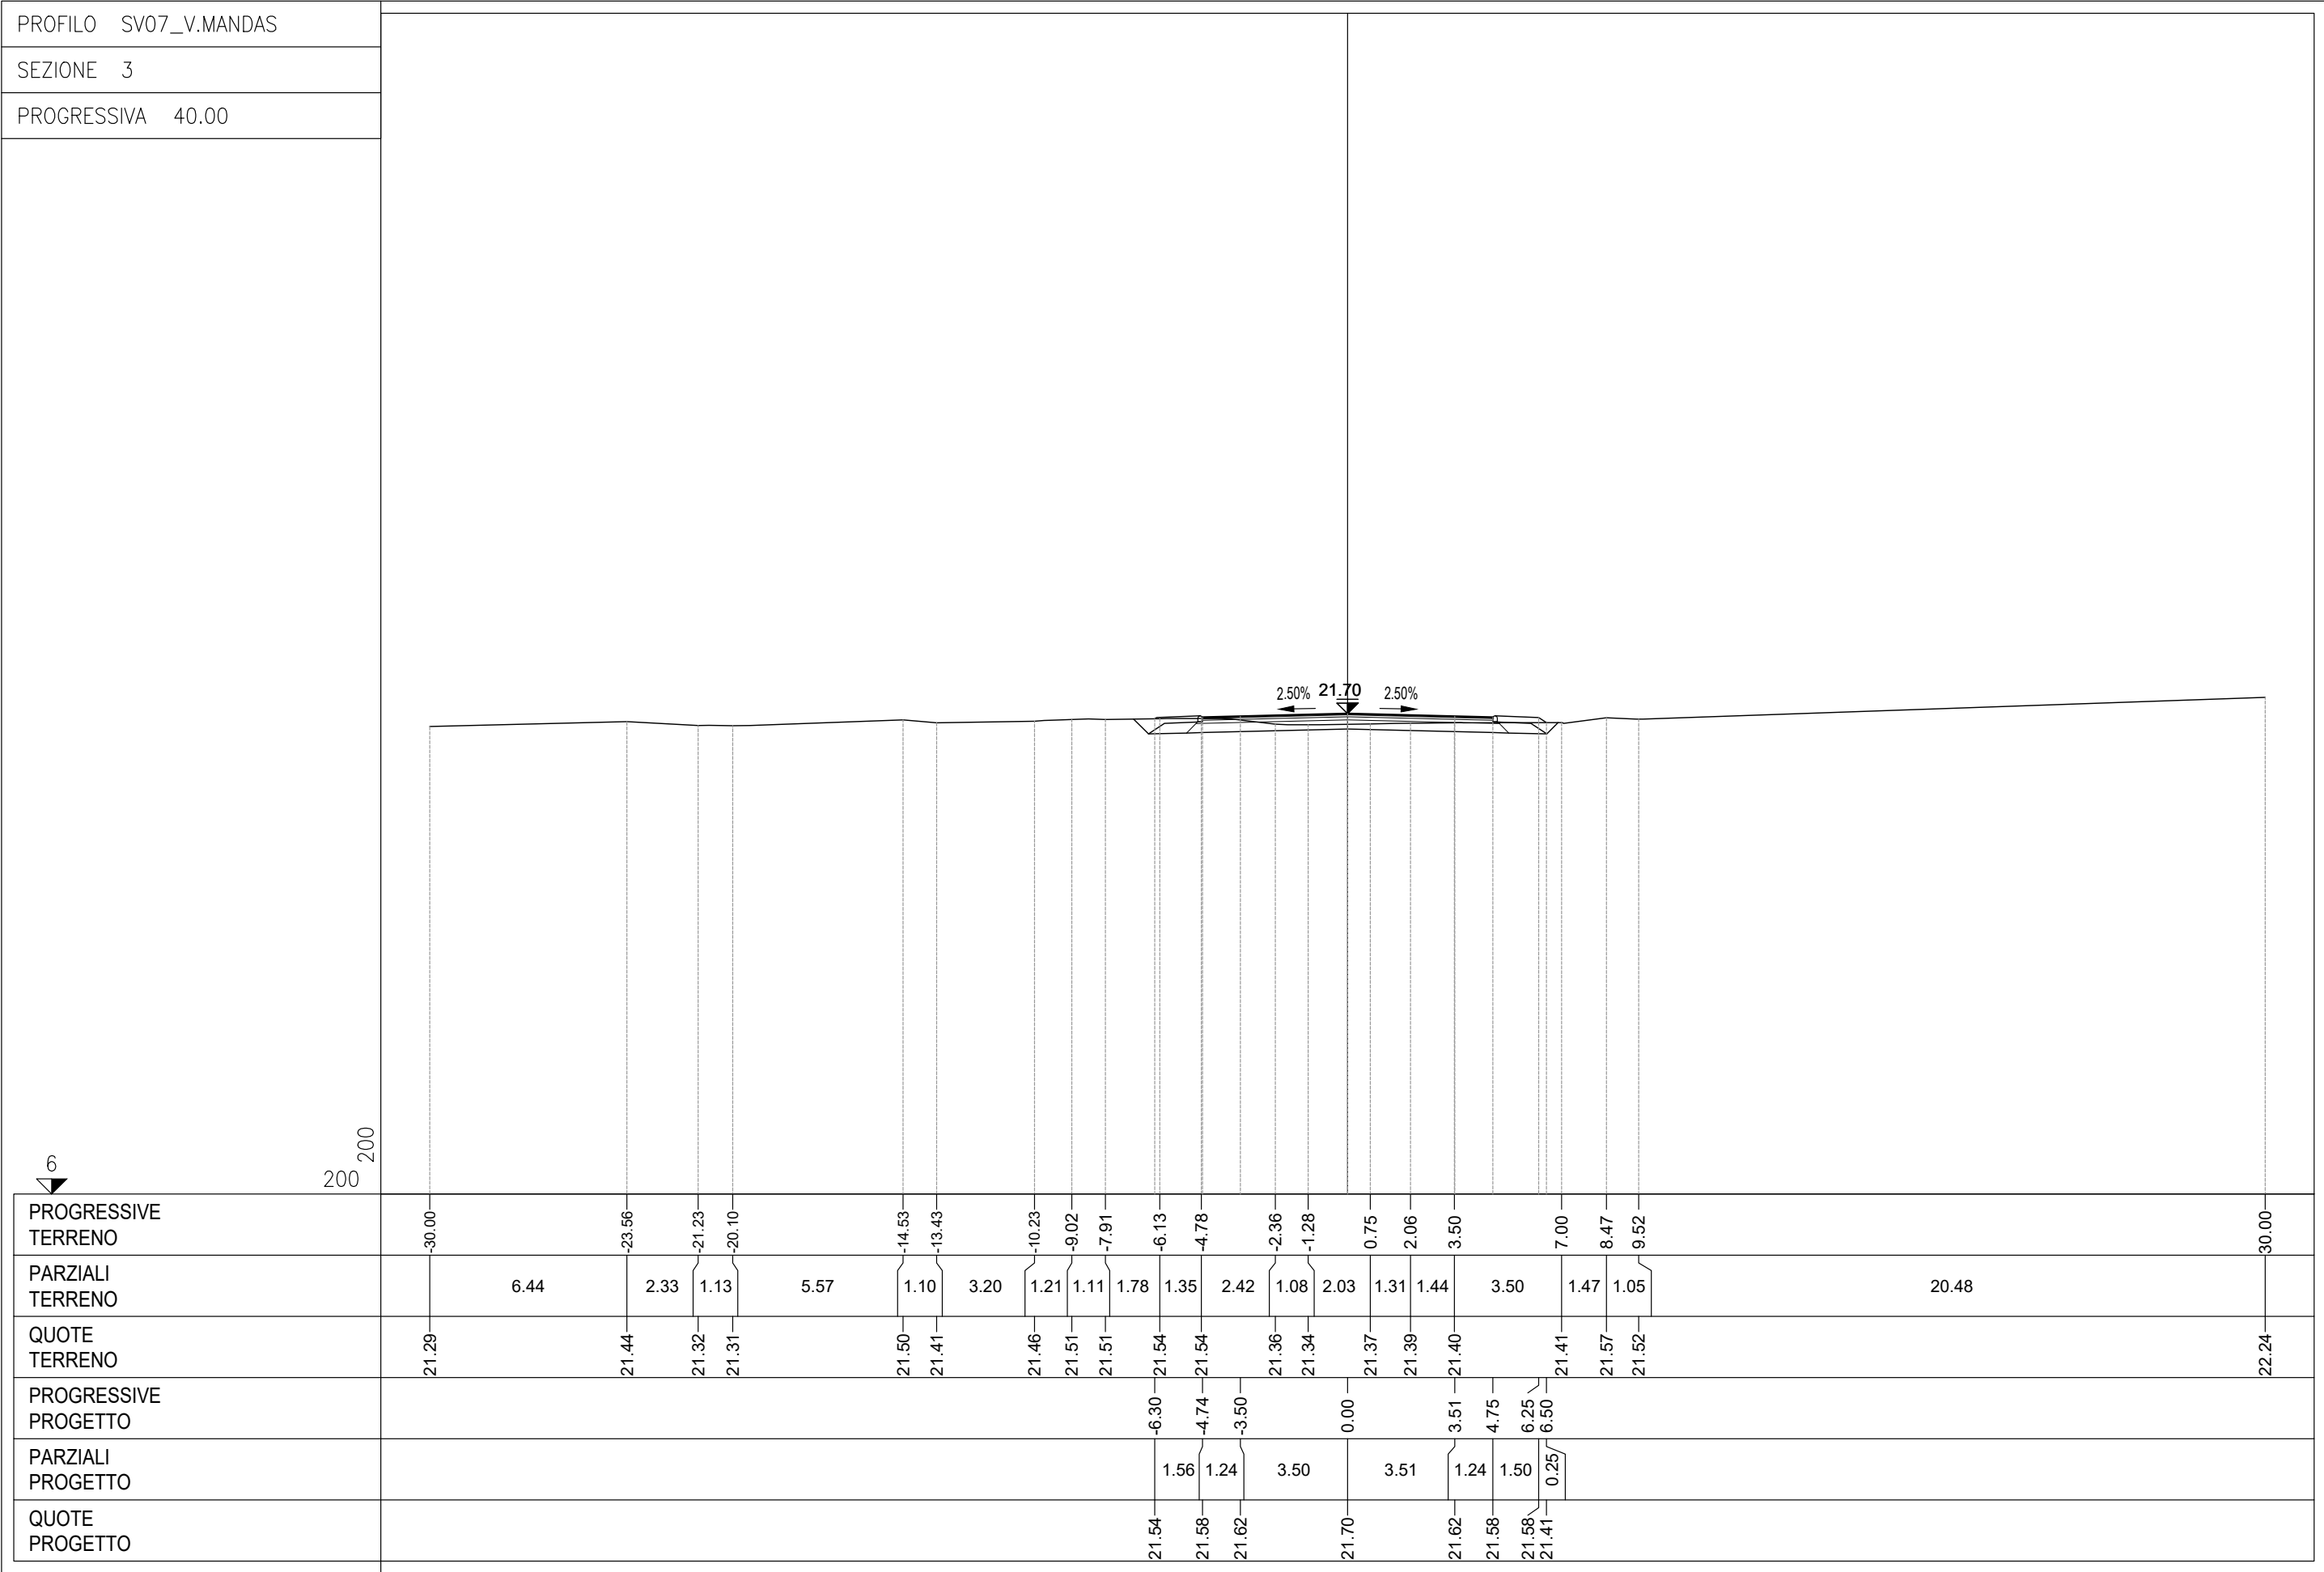


PROFILO SV07_V.MANDAS

SEZIONE 5

PROGRESSIVA 80.00

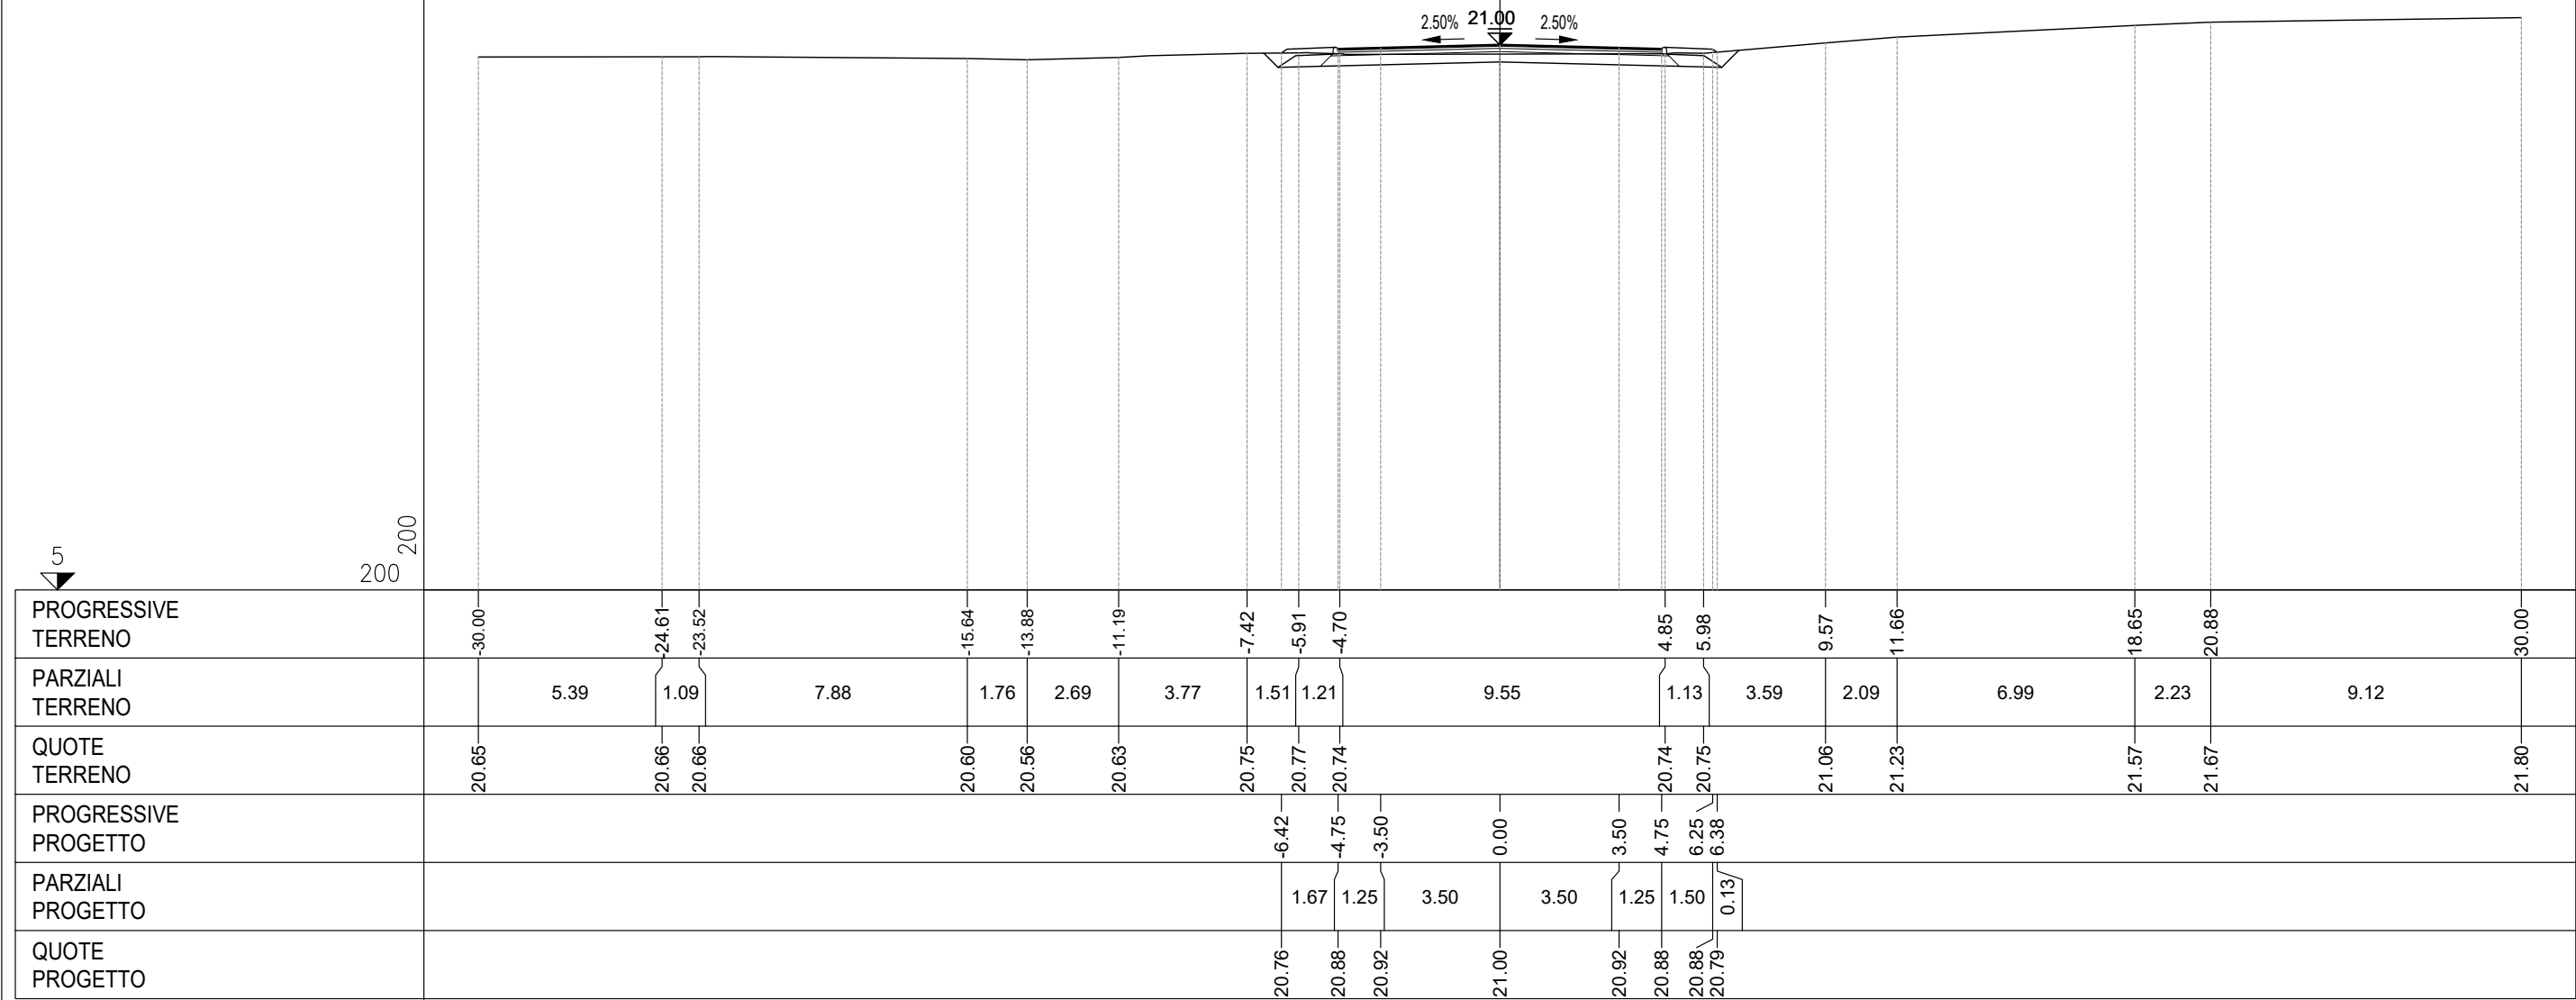


PROFILO	SV07_V.MANDAS
SEZIONE	6
PROGRESSIVA	100.00

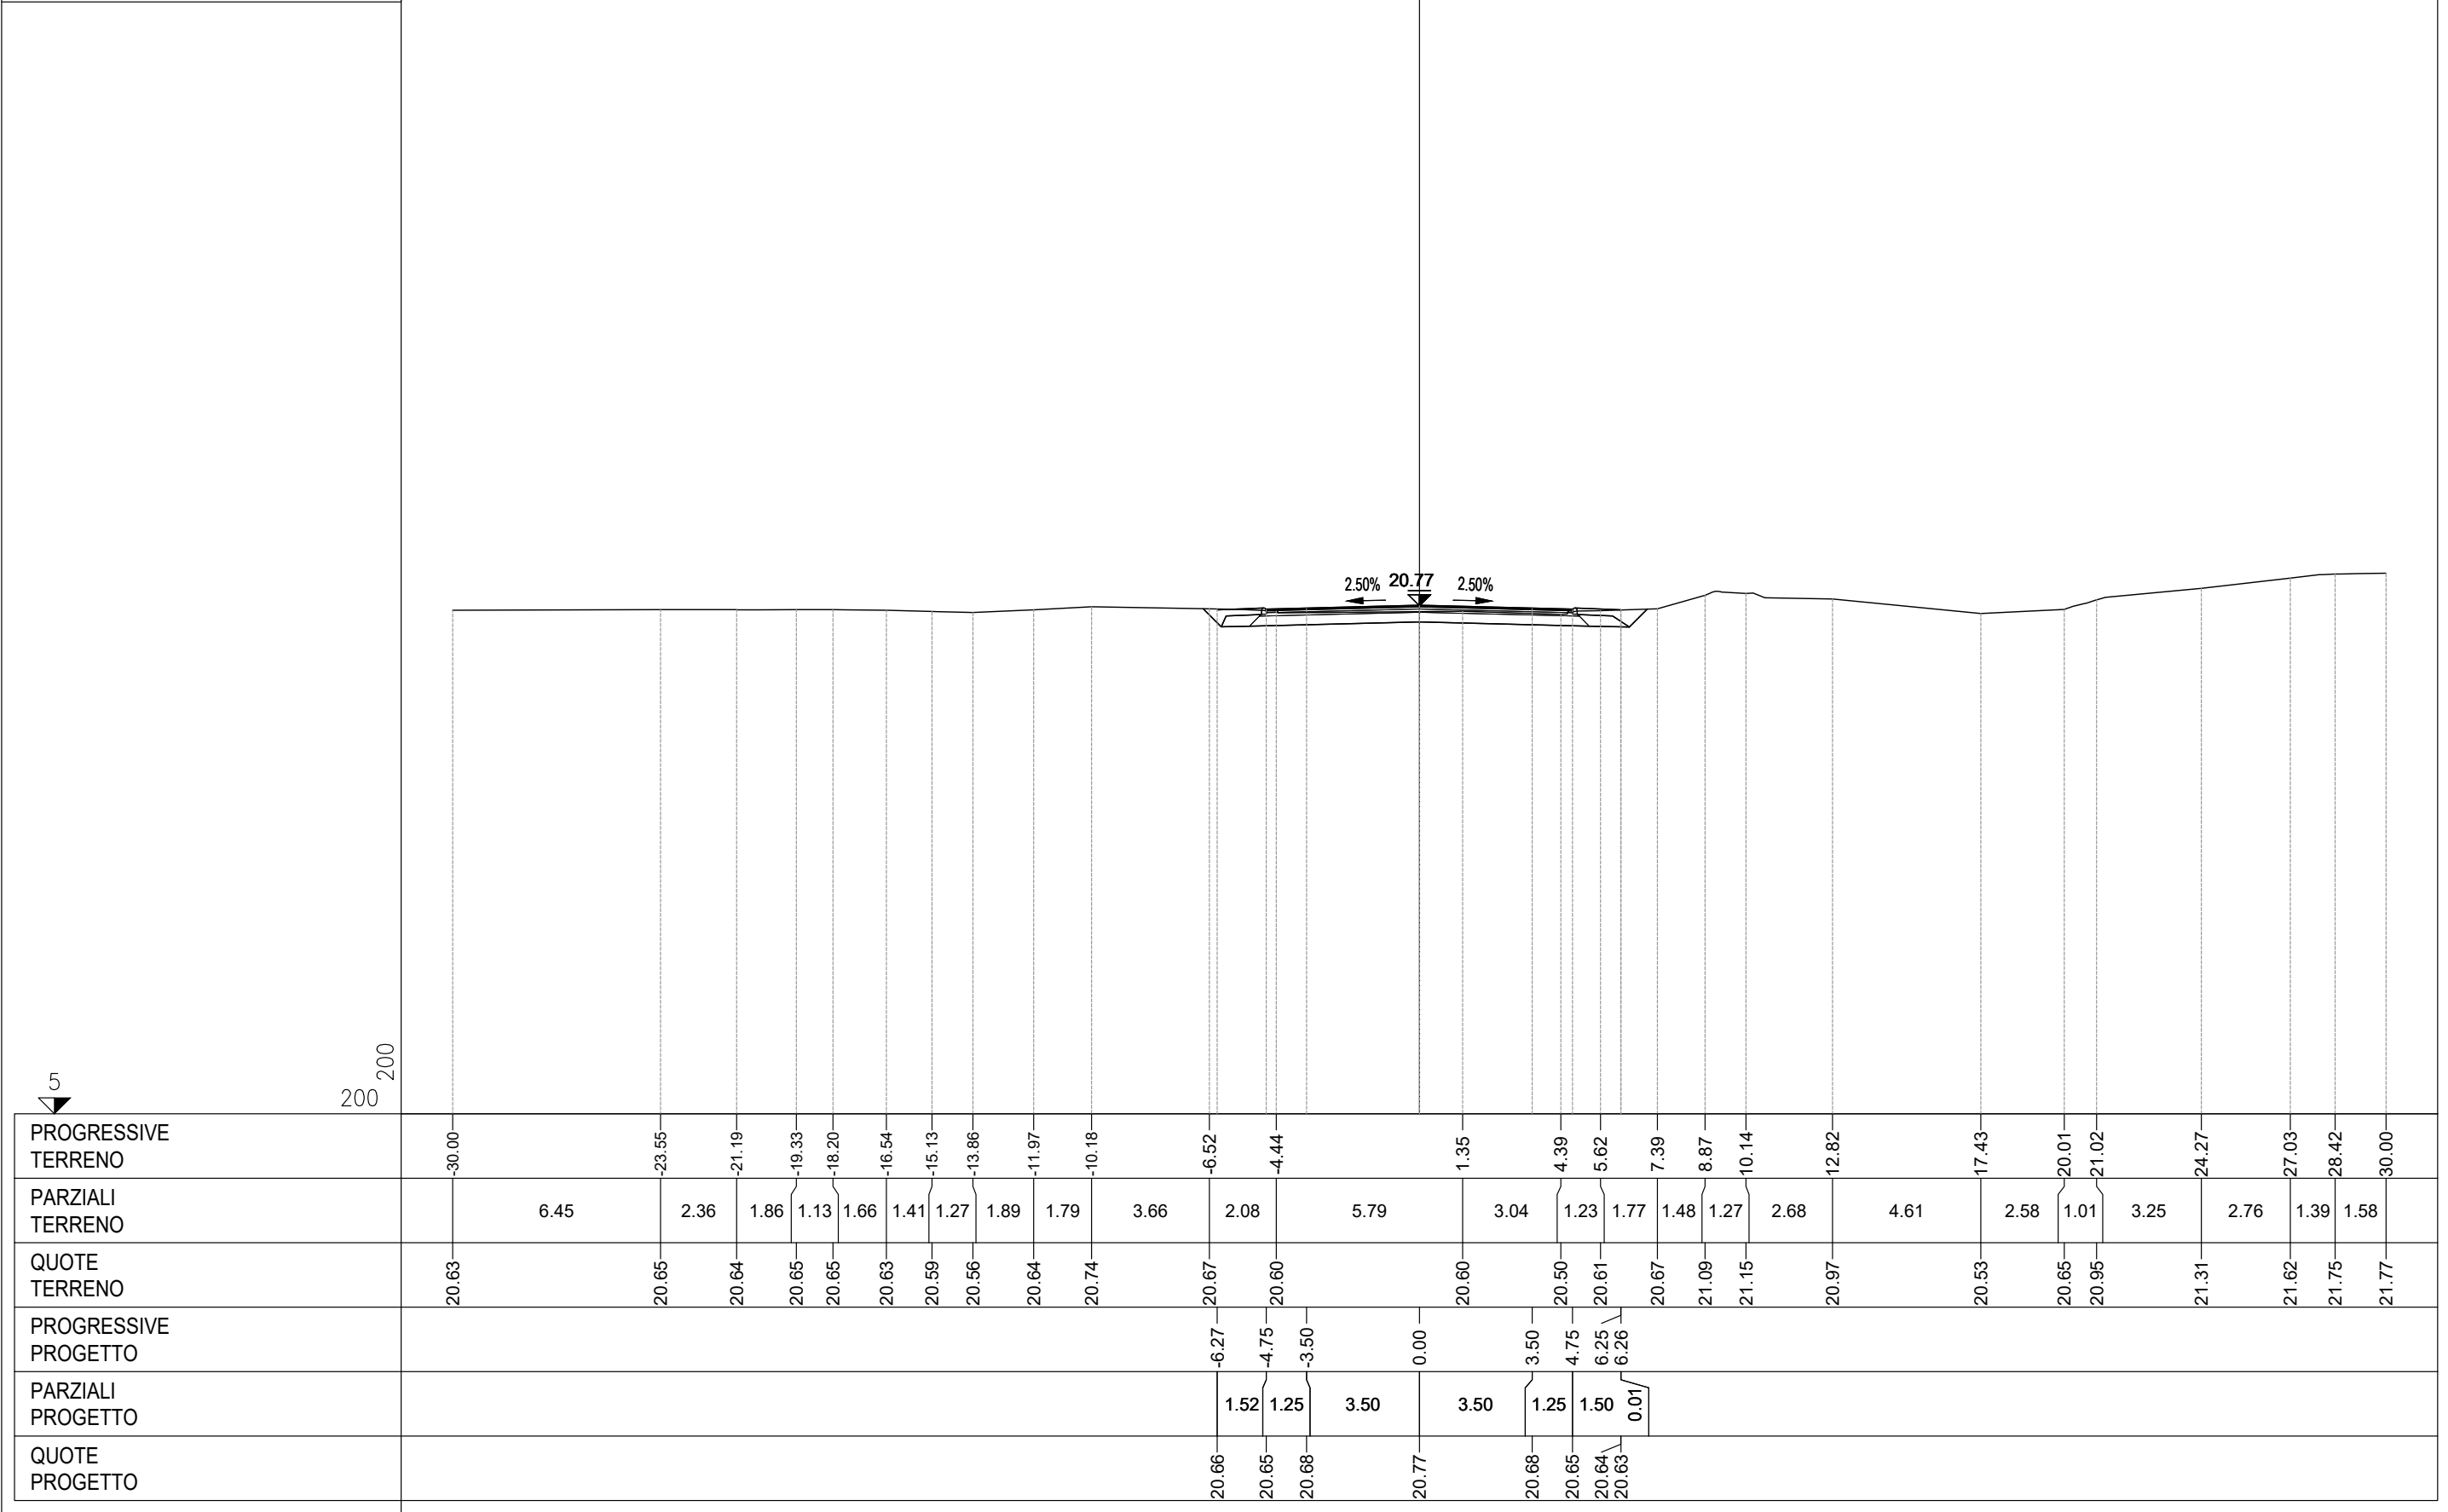


PROFILO SV07_EX-SP			
SEZIONE 1			
PROGRESSIVA 0.00			
8 200200			
		PROGRESSIVE TERRENO	
		PARZIALI TERRENO	
		QUOTE TERRENO	
		PROGRESSIVE PROGETTO	
		PARZIALI PROGETTO	
QUOTE PROGETTO			


PROFILO	SV07_EX-SP
SEZIONE	2
PROGRESSIVA	20.00

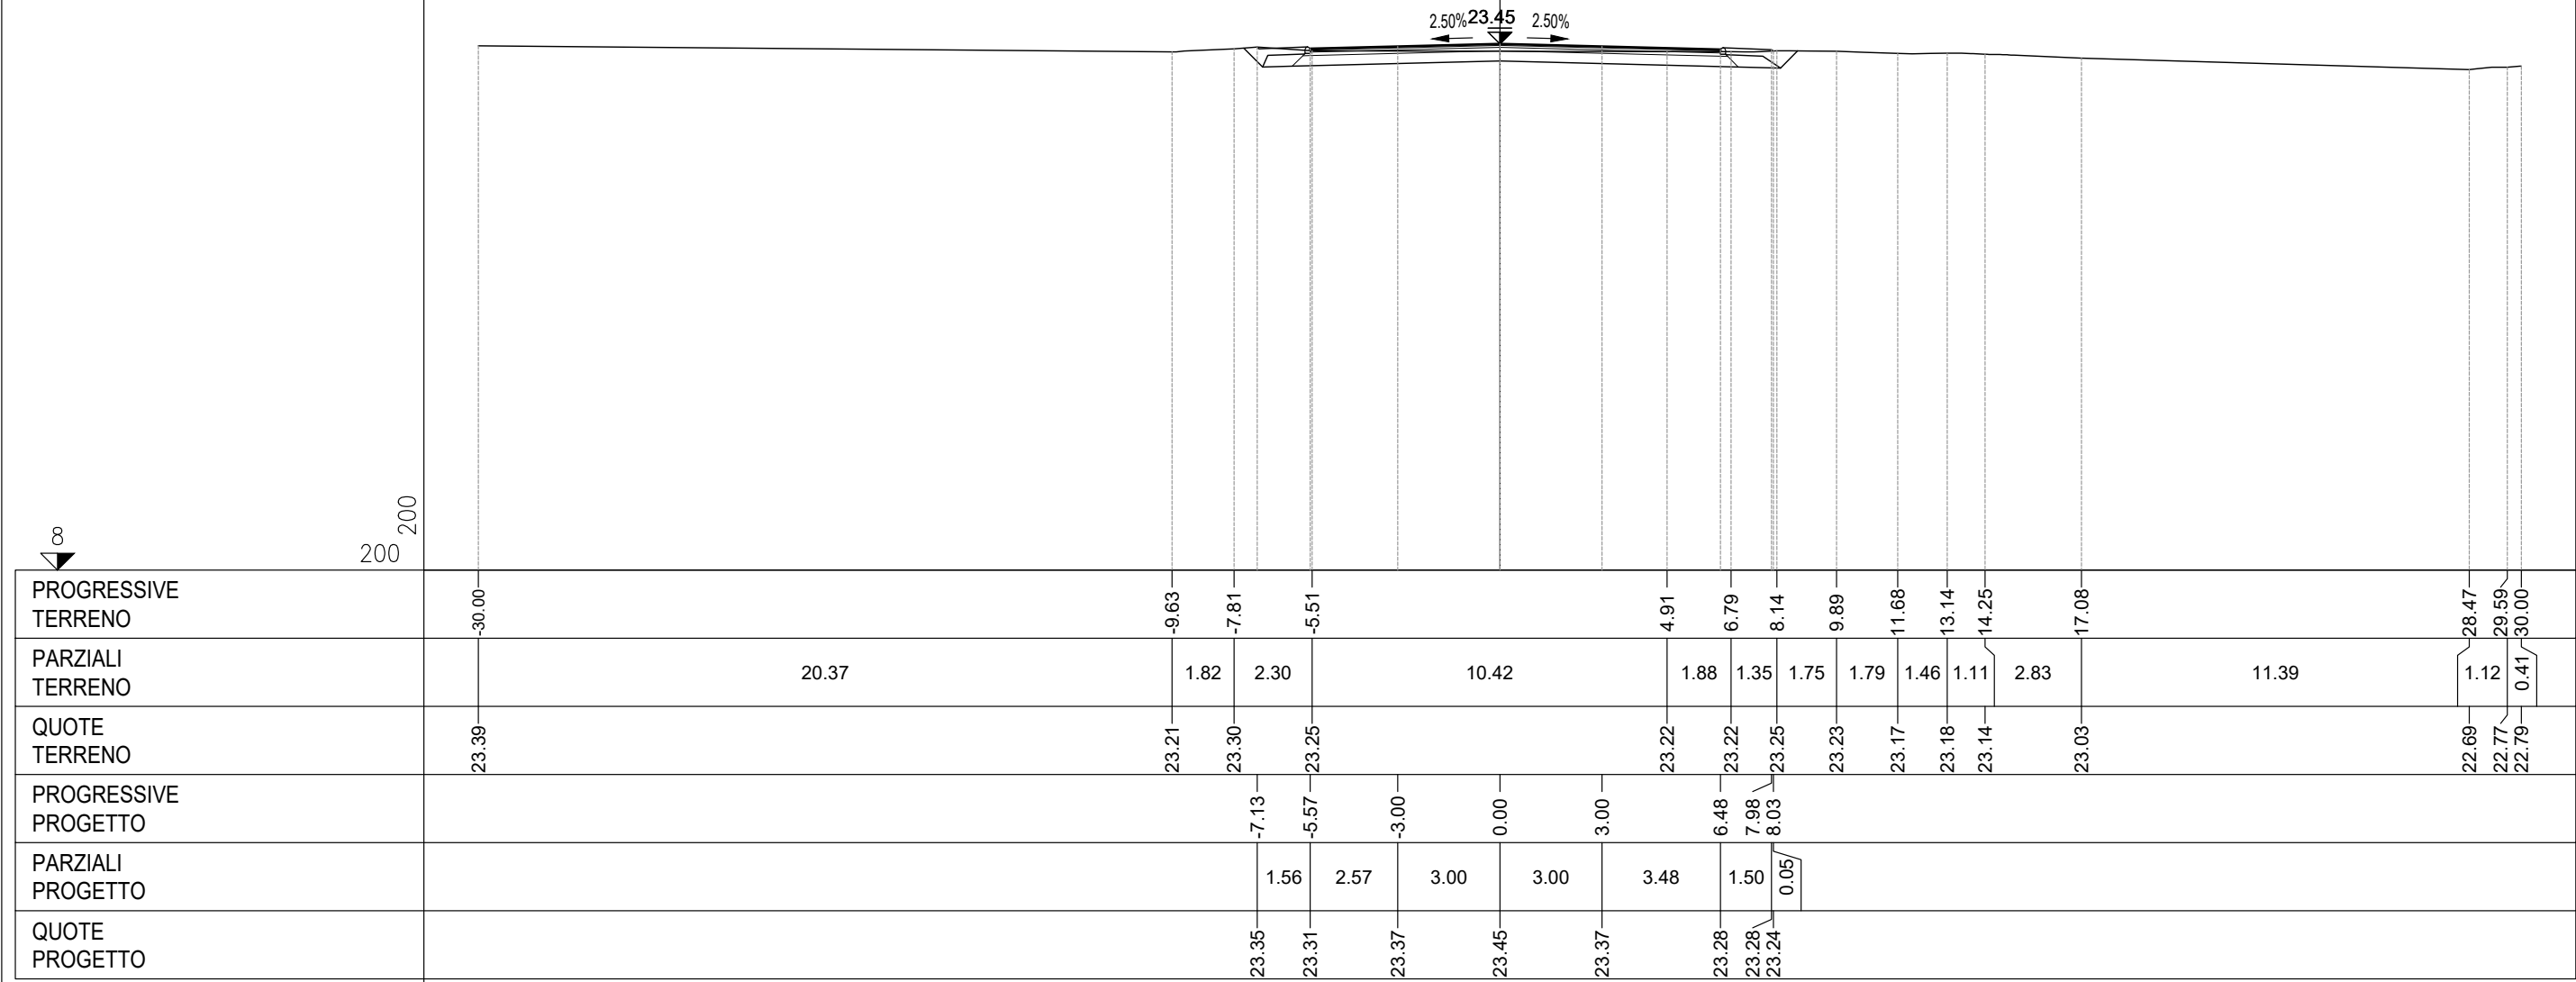


PROFILO	SV07_EX-SP
SEZIONE	4
PROGRESSIVA	60.00

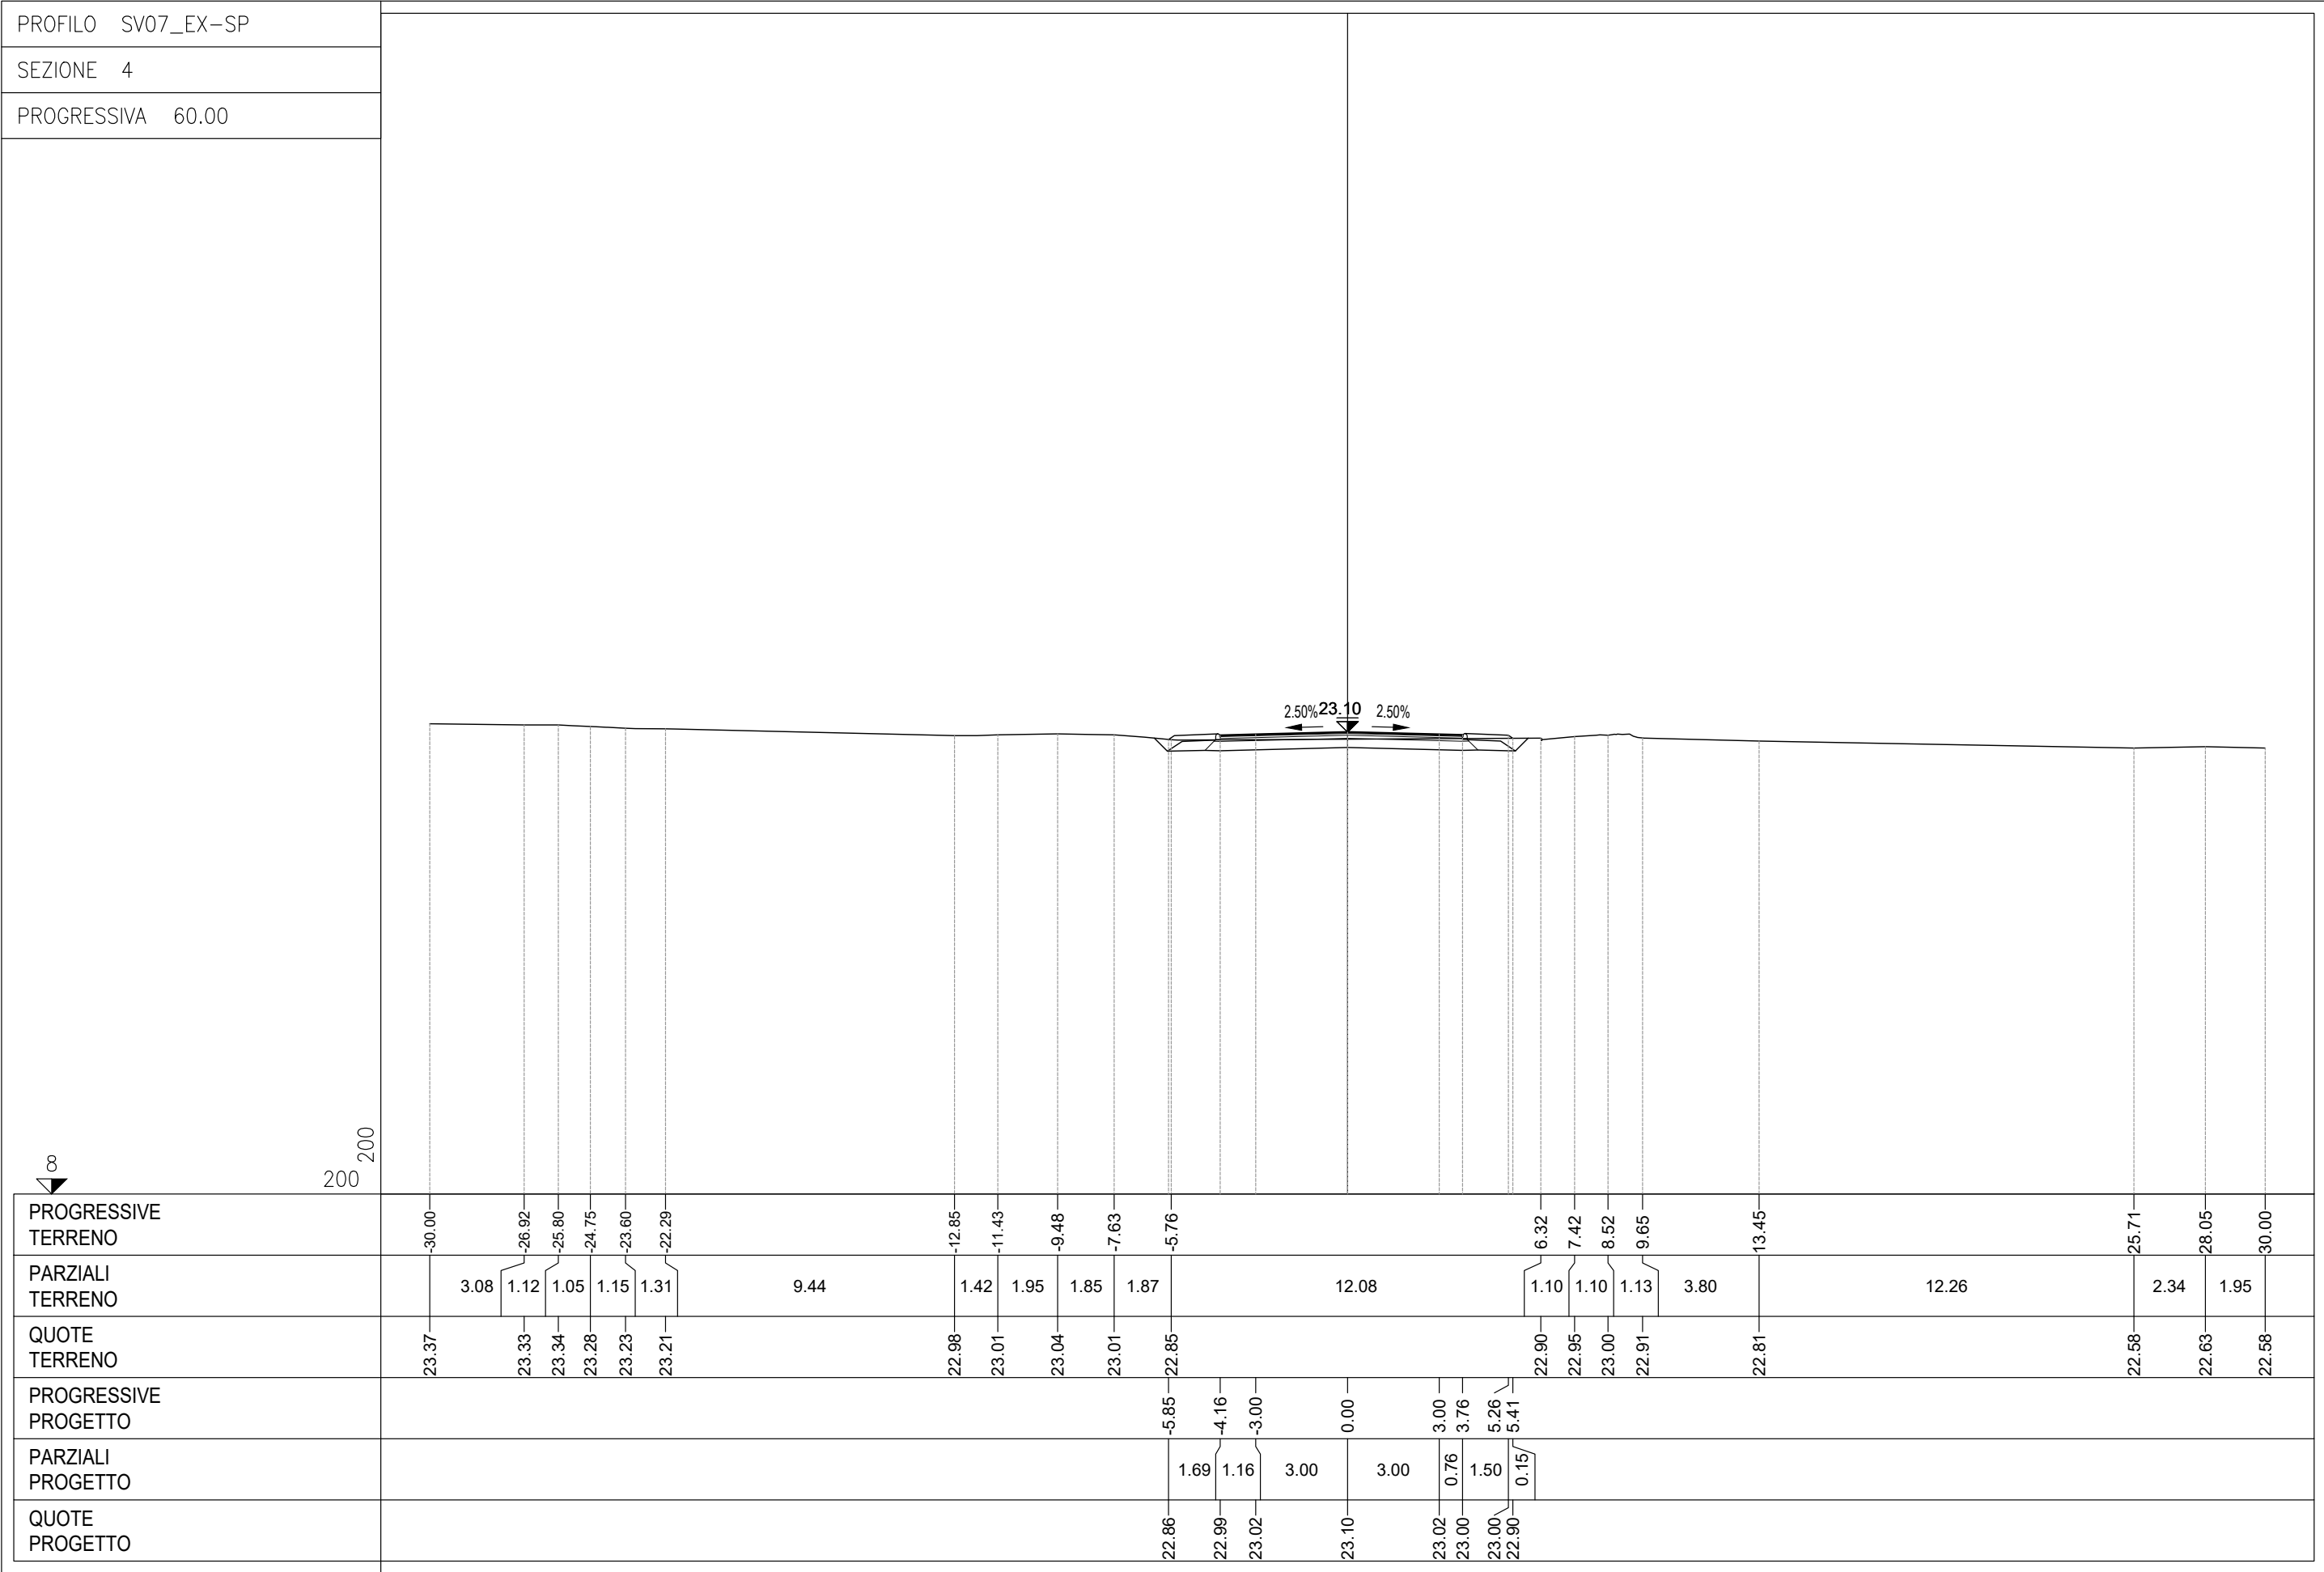

PROFILO	SV07_EX-SP
SEZIONE	5
PROGRESSIVA	80.00

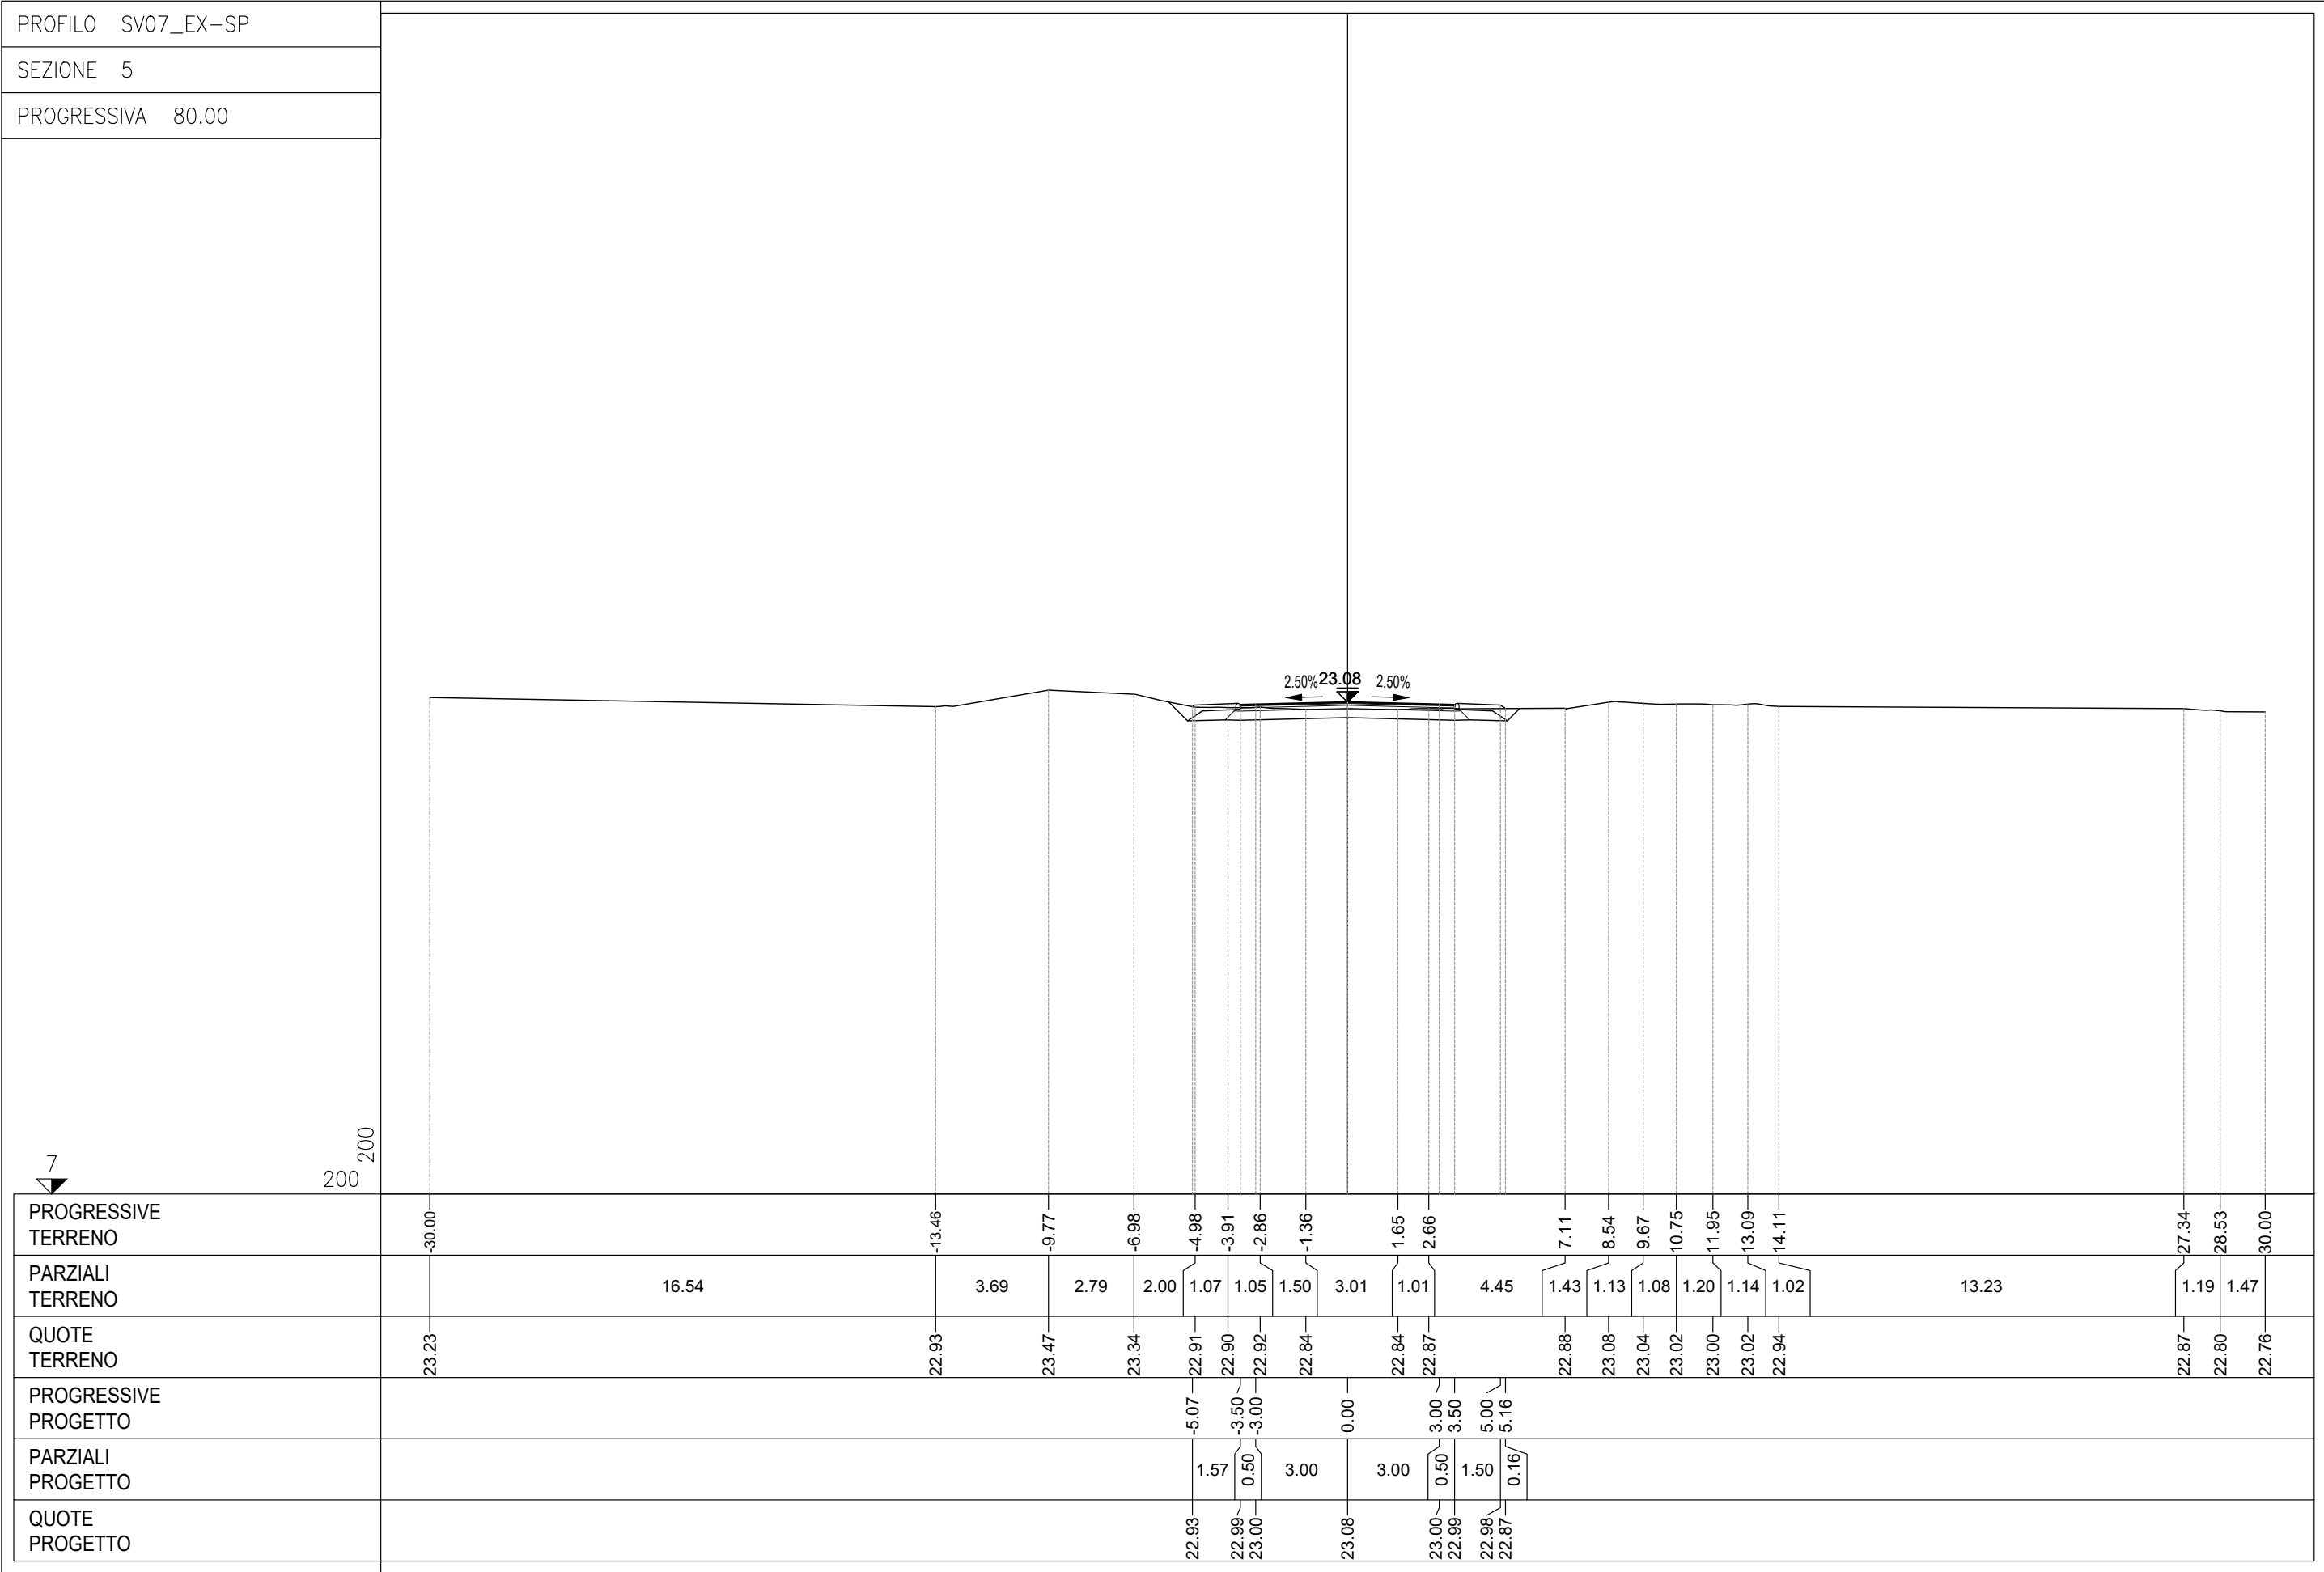


PROFILO	SV07_EX-SP
SEZIONE	6
PROGRESSIVA	100.00

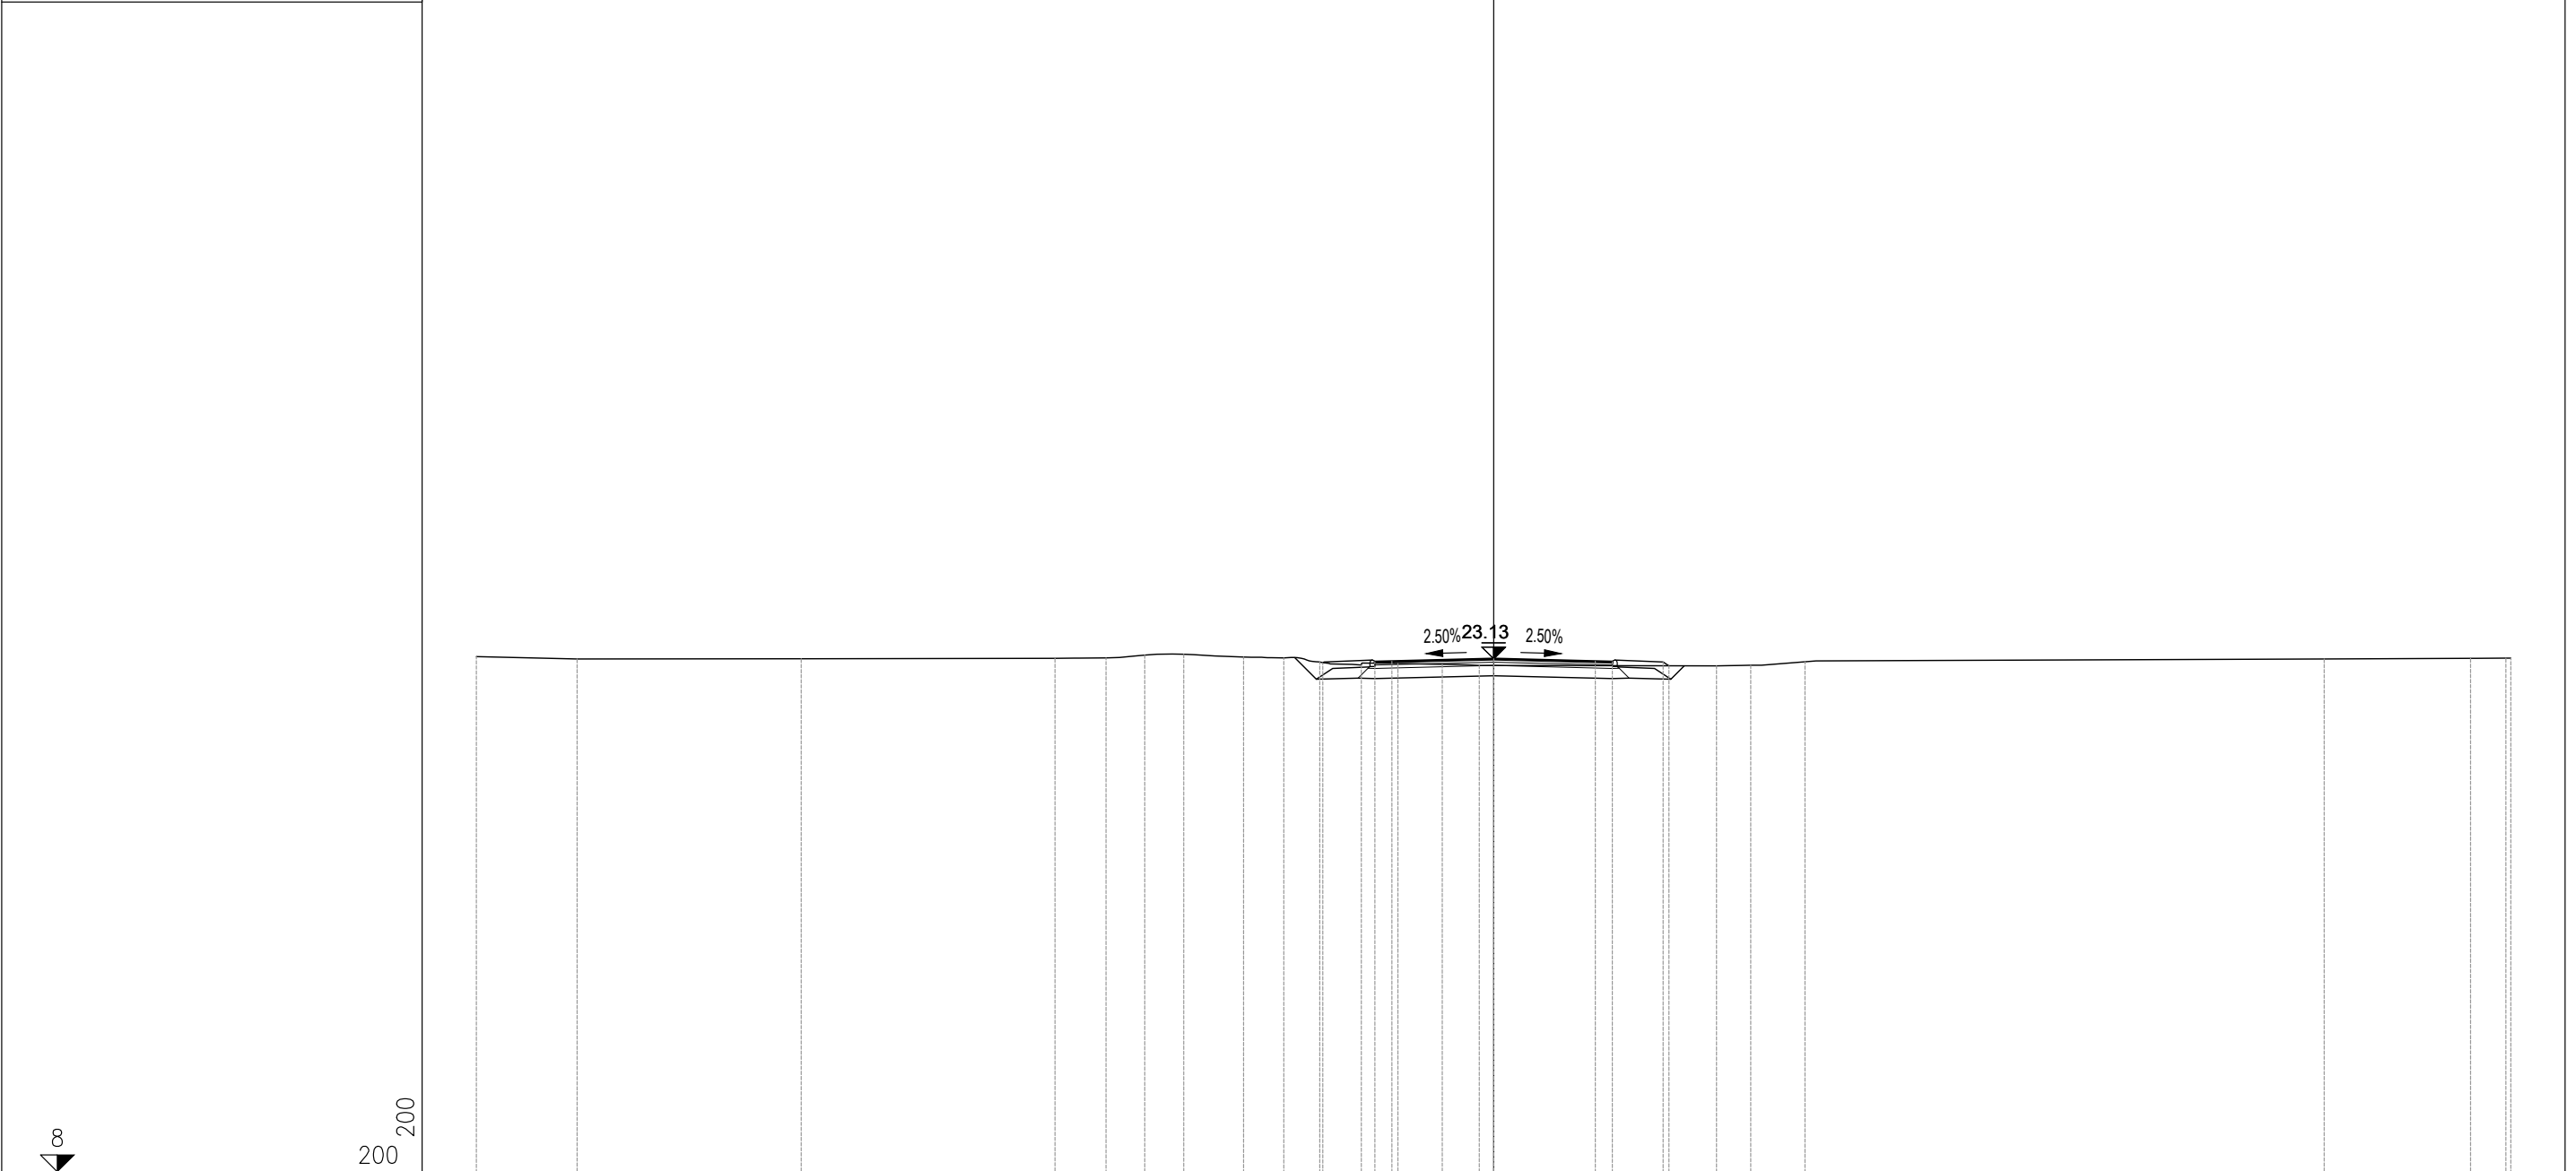


PROGRESSIVE TERRENO	-30.00	-27.03	-20.42	-12.94	-11.43	-10.29	-9.14	-7.37	-6.19	-5.13	-3.90	-2.82	-1.51	-0.43		6.57	7.58	9.19		24.50	28.82	29.86	30.00
PARZIALI TERRENO	2.97	6.61	7.48	1.51	1.14	1.15	1.77	1.18	1.06	1.23	1.08	1.31	1.08	7.00	1.01	1.61	15.31		4.32	1.04	0.14		
QUOTE TERRENO	23.20	23.12	23.13	23.14	23.15	23.24	23.26	23.18	23.16	23.03	22.95	22.99	22.97	22.94	22.92	22.94	23.04	23.13	23.14	23.15	23.15		
PROGRESSIVE PROGETTO										-5.04	-3.50	-3.00		0.00		3.00	3.50	5.00	5.17				
PARZIALI PROGETTO										1.54	0.50	3.00	3.00	0.50	1.50	0.17							
QUOTE PROGETTO										23.01	23.05	23.06	23.13	23.06	23.05	23.04	22.93						

PROFILO	SV07_EX-SP
SEZIONE	7
PROGRESSIVA	120.00

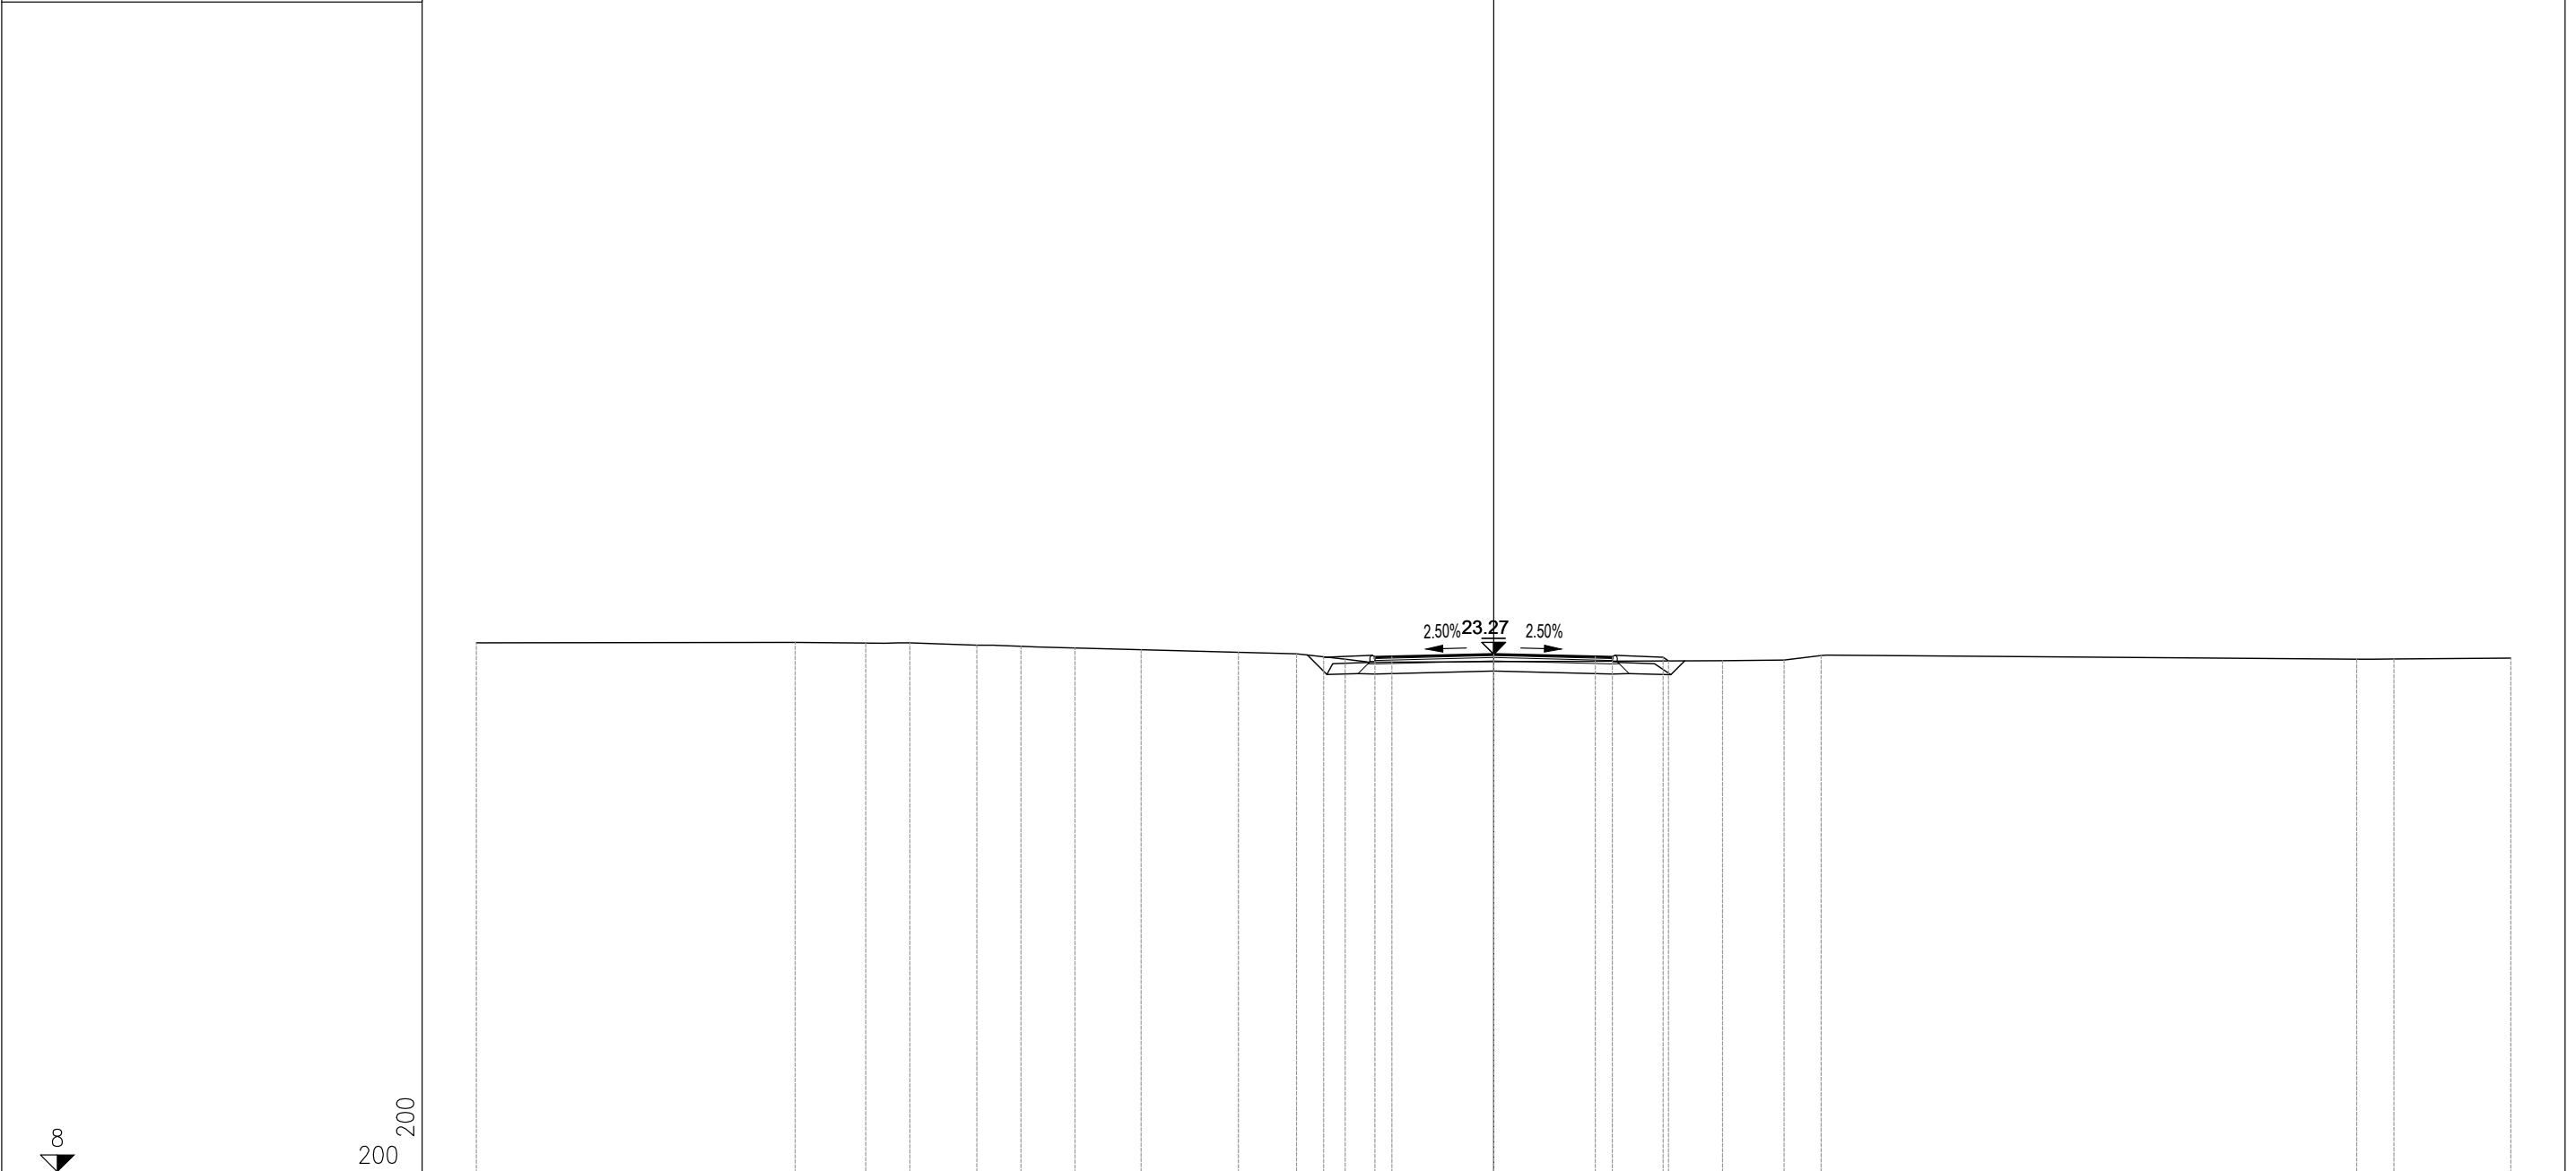

PROGRESSIVE TERRENO	-30.00	-20.60	-18.52	-17.22	-15.24	-13.94	-12.34	-10.40	-7.53	-5.81	-4.38					6.75	8.57	9.66				25.46	26.55	30.00
PARZIALI TERRENO	9.40	2.08	1.30	1.98	1.30	1.60	1.94	2.87	1.72	1.43		11.13				1.82	1.09		15.80			1.09	3.45	
QUOTE TERRENO	23.60	23.61	23.60	23.60	23.53	23.50	23.45	23.40	23.32	23.28	23.12					23.07	23.09	23.23				23.12	23.12	23.15
PROGRESSIVE PROGETTO											-5.02	-3.50	-3.00		0.00									
PARZIALI PROGETTO											1.52	0.50	3.00		3.00		0.50	1.50	0.16					
QUOTE PROGETTO											23.19	23.18	23.19		23.27		23.19	23.18	23.17	23.07				

PROFILO	SV07_EX-SP
SEZIONE	8
PROGRESSIVA	140.00

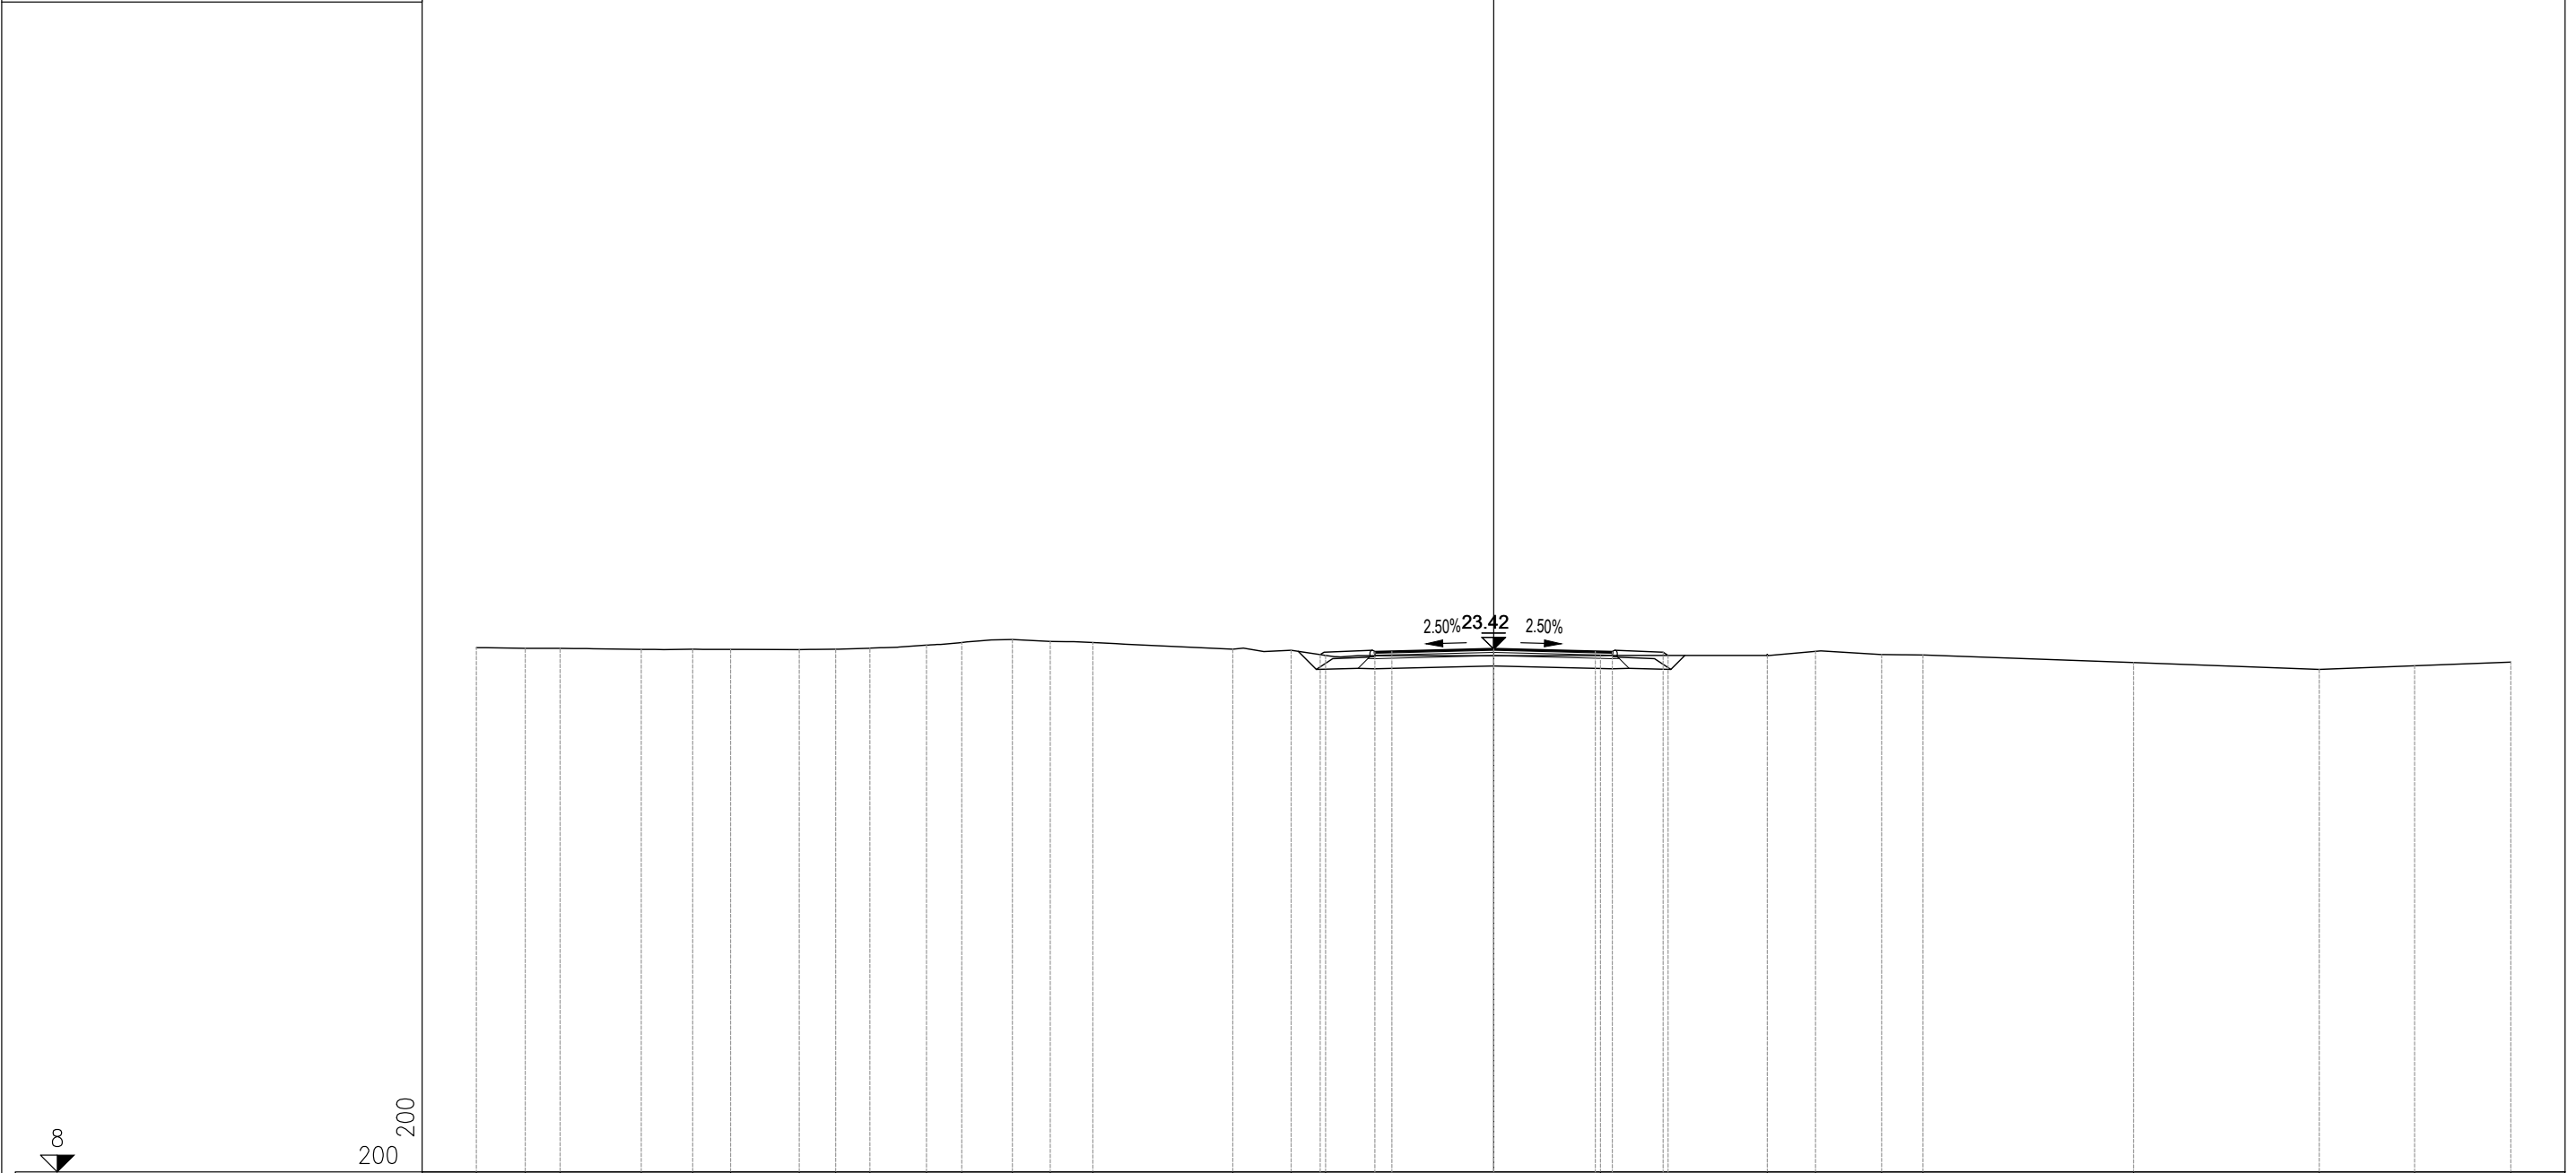

PROGRESSIVE TERRENO	-30.00	-28.56	-27.54	-25.14	-23.62	-22.51	-20.48	-19.41	-18.40	-16.73	-15.69	-14.19	-13.08	-11.82	-7.69	-5.97	-4.95	3.16	8.07	9.49	11.45	12.66	18.87	24.35	27.16	30.00
PARZIALI TERRENO	1.44	1.02	2.40	1.52	1.11	2.03	1.07	1.01	1.67	1.04	1.50	1.11	1.26	4.13	1.72	1.02	8.11	4.91	1.42	1.96	1.21	6.21	5.48	2.81	2.84	
QUOTE TERRENO	23.46	23.45	23.44	23.41	23.42	23.41	23.40	23.42	23.45	23.54	23.61	23.70	23.64	23.61	23.42	23.39	23.23	23.23	23.23	23.35	23.26	23.25	23.03	22.82	22.93	23.04
PROGRESSIVE PROGETTO																-5.11	-3.50	-3.00	0.00	3.00	3.50	5.00	5.15			
PARZIALI PROGETTO																1.61	0.50	3.00	3.00	0.50	1.50	0.15				
QUOTE PROGETTO															23.26	23.34	23.35	23.42	23.35	23.34	23.33	23.23				

PROFILO SV07_EX-SP

SEZIONE 9

PROGRESSIVA 153.94

