

DIAGRAMMA DI VISUALE LIBERA PER L'ARRESTO RAMPA 3



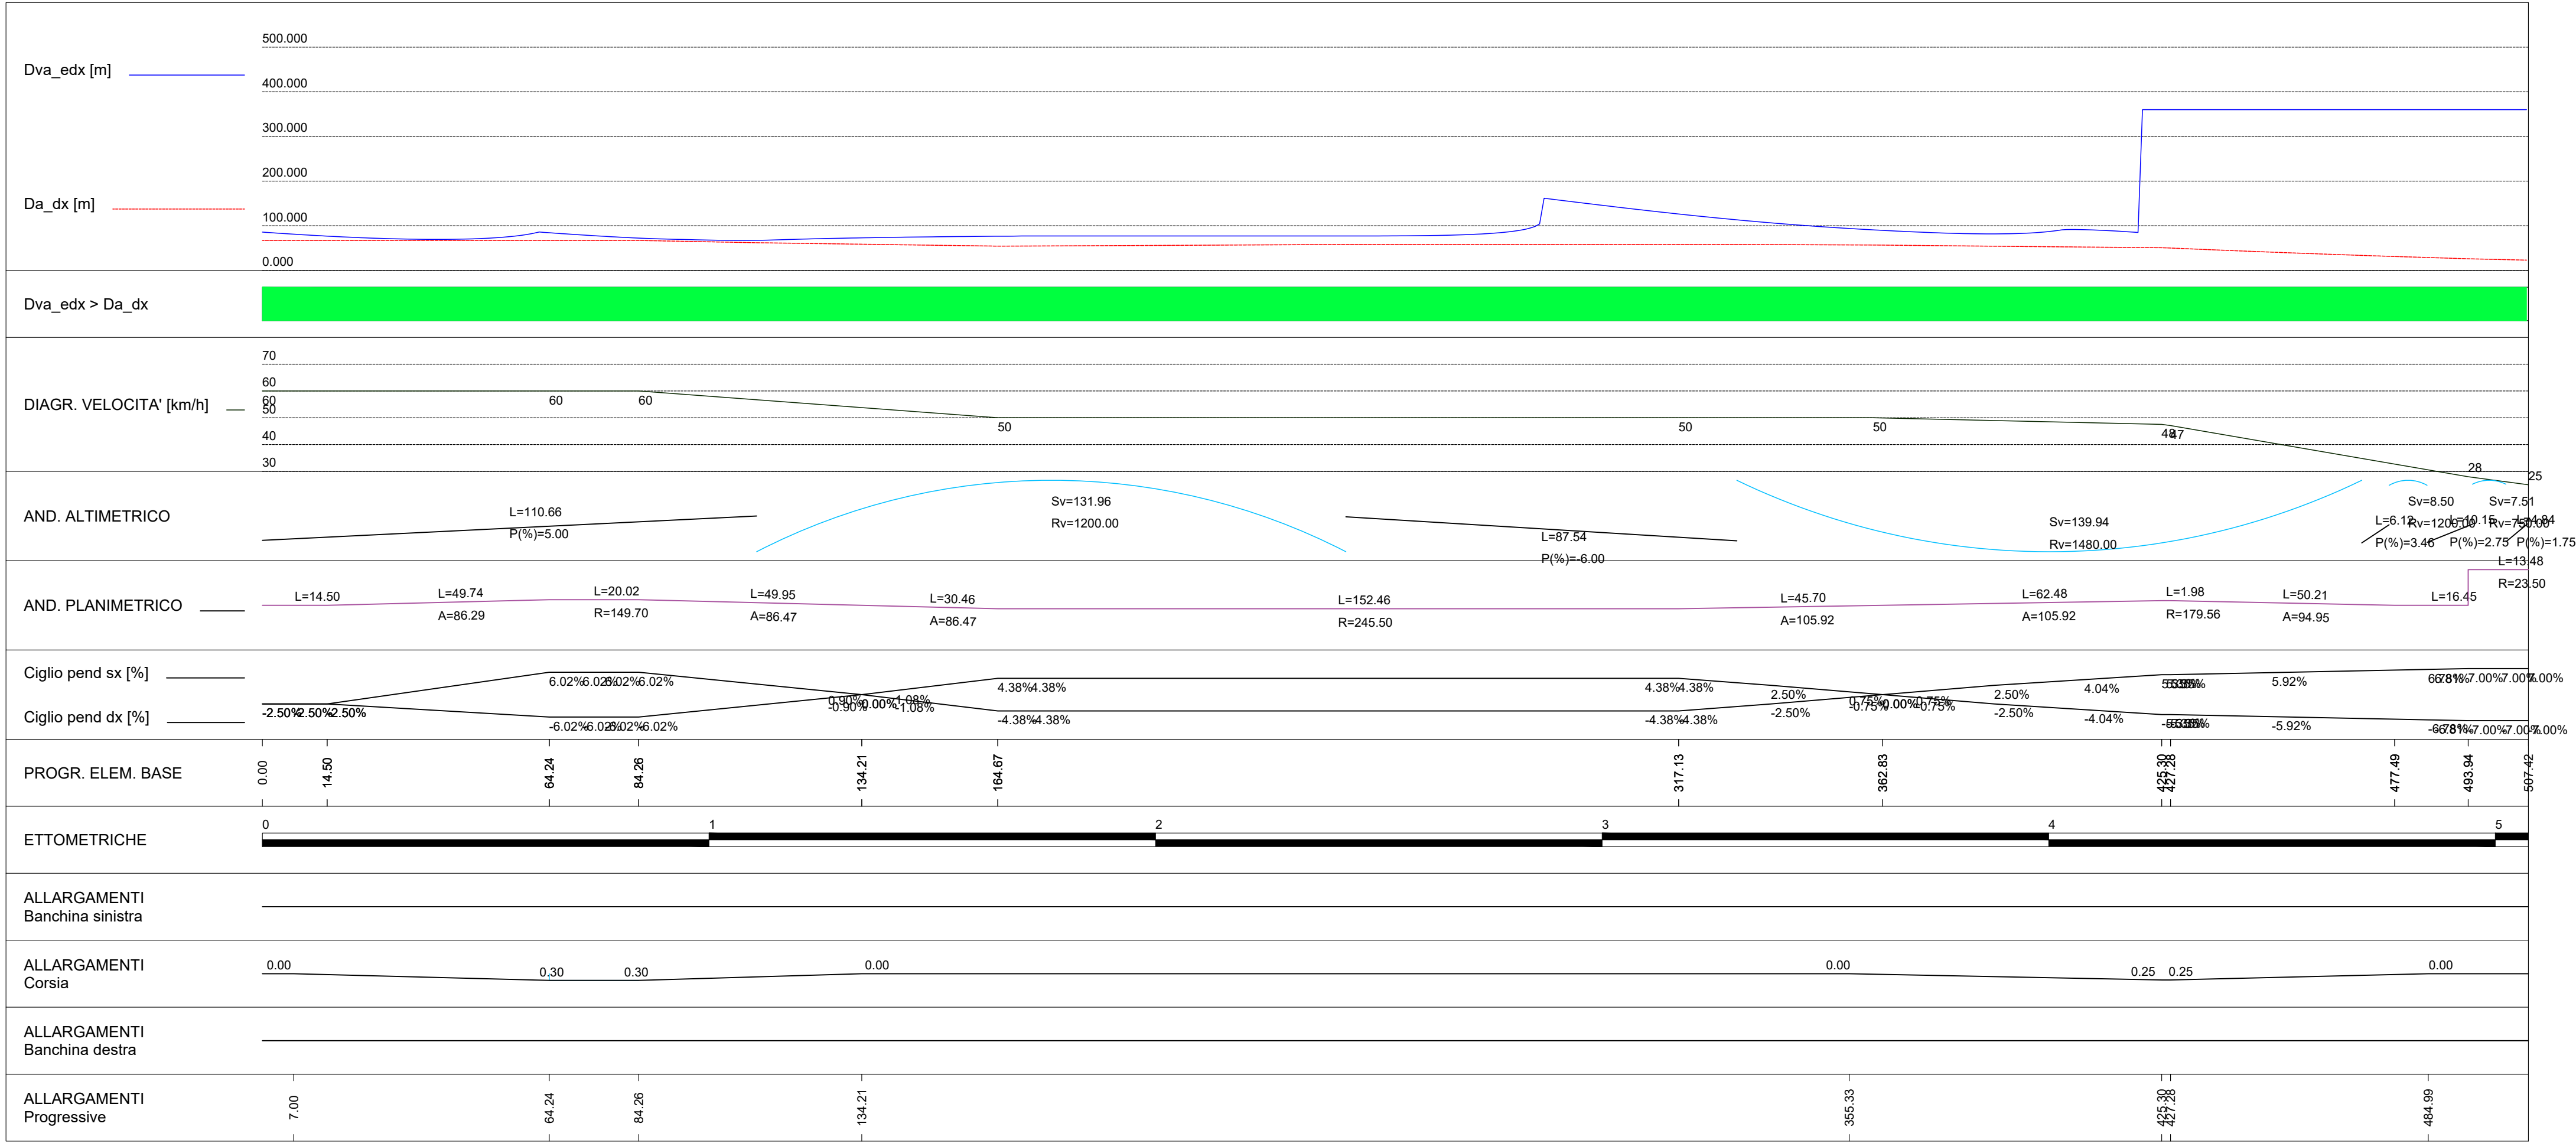


DIAGRAMMA DI VISUALE LIBERA PER L'ARRESTO RAMPA 4

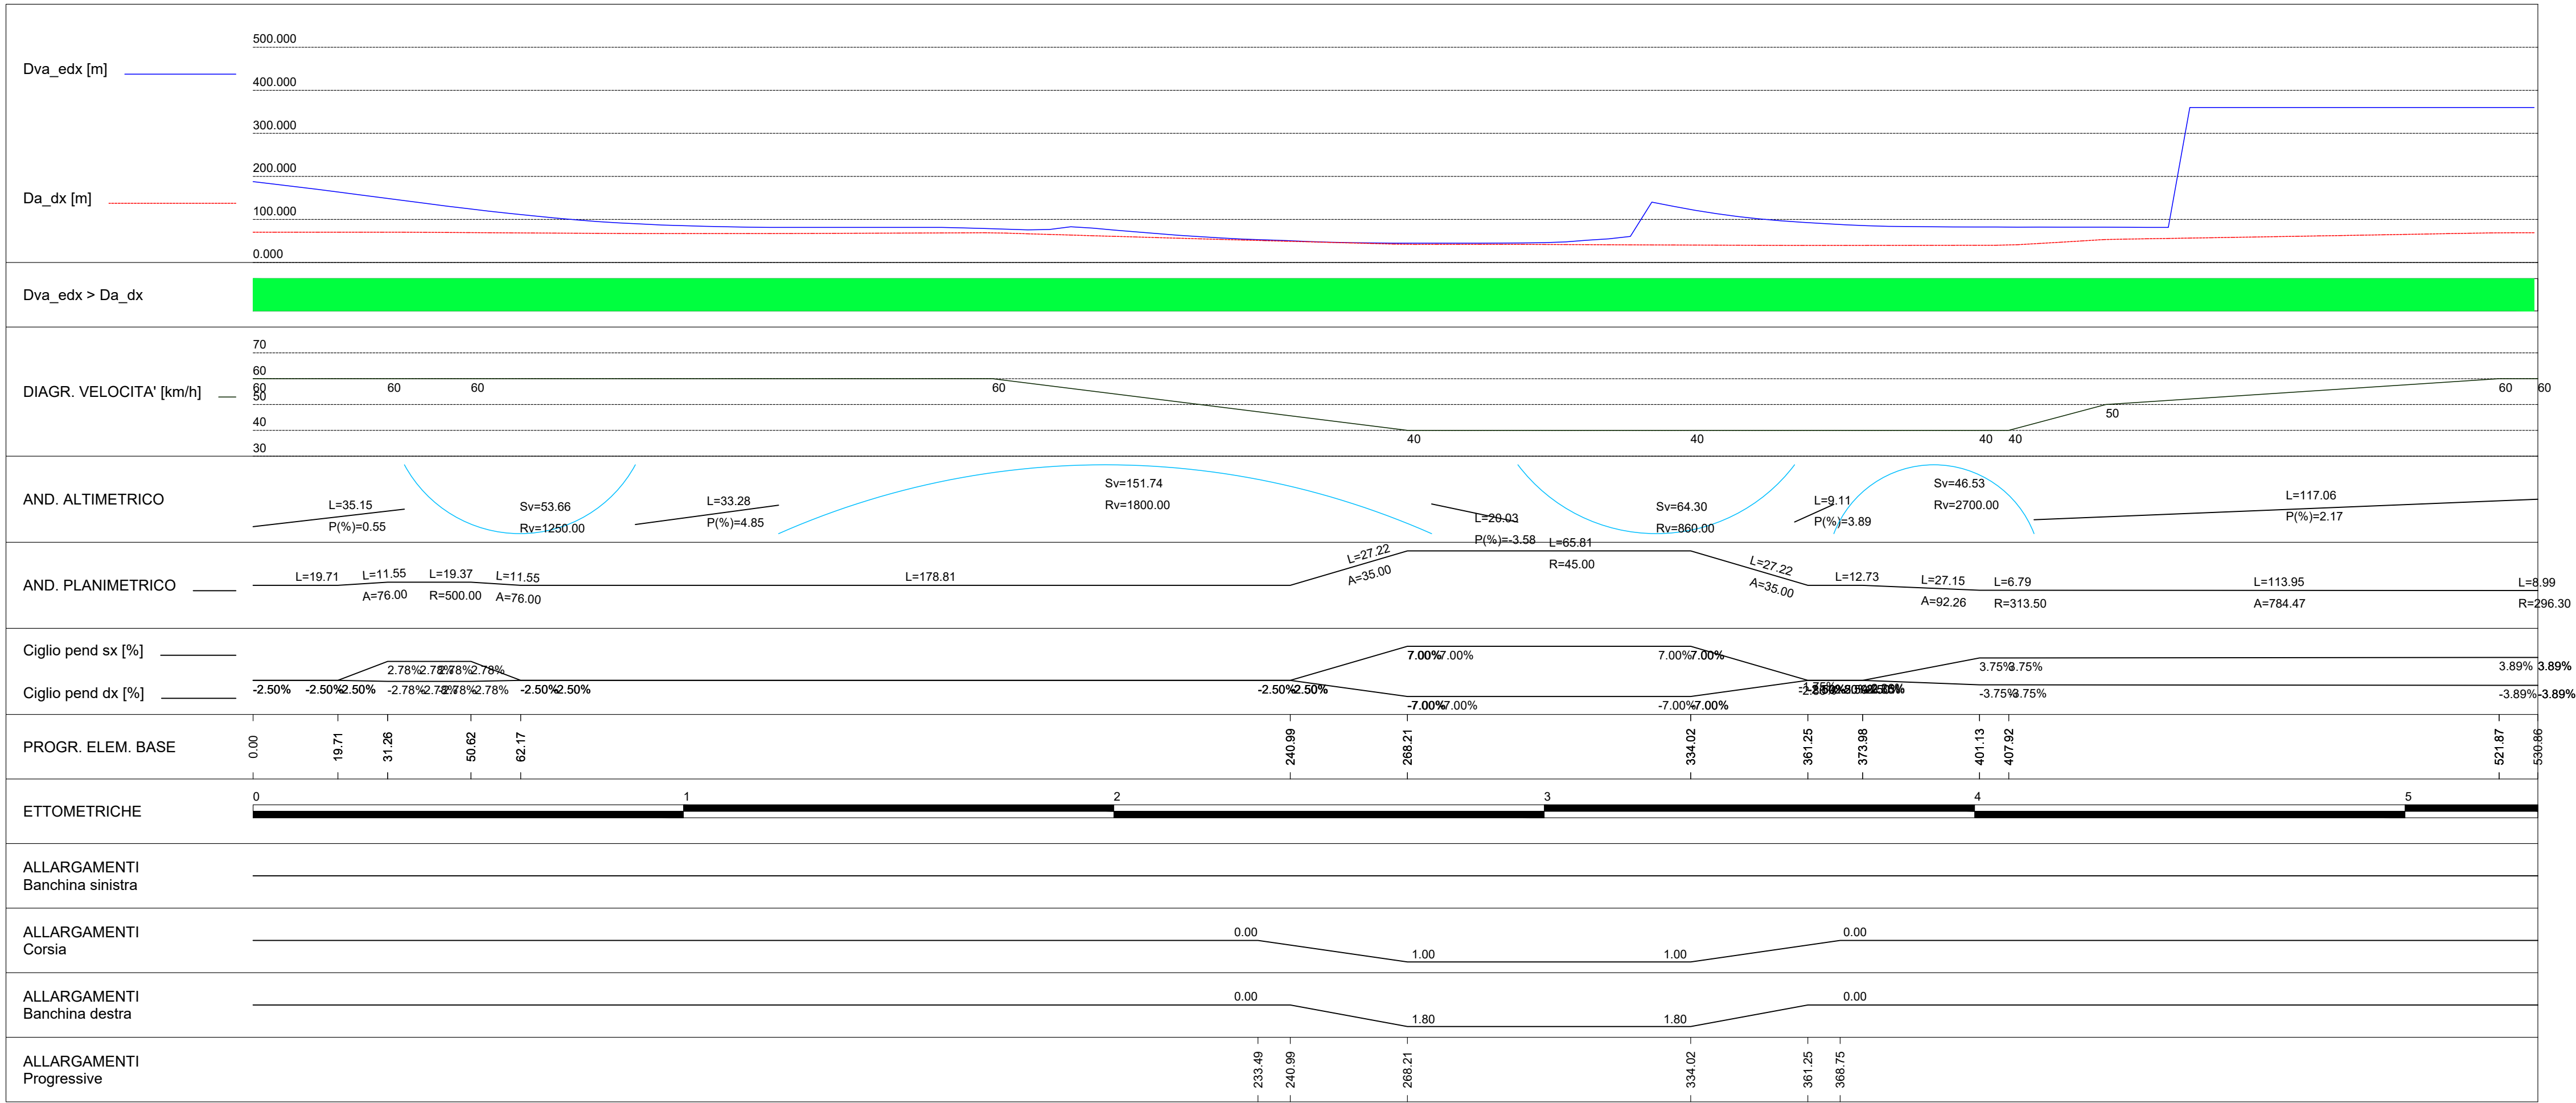

KEY-PLAN

scala 1:50000

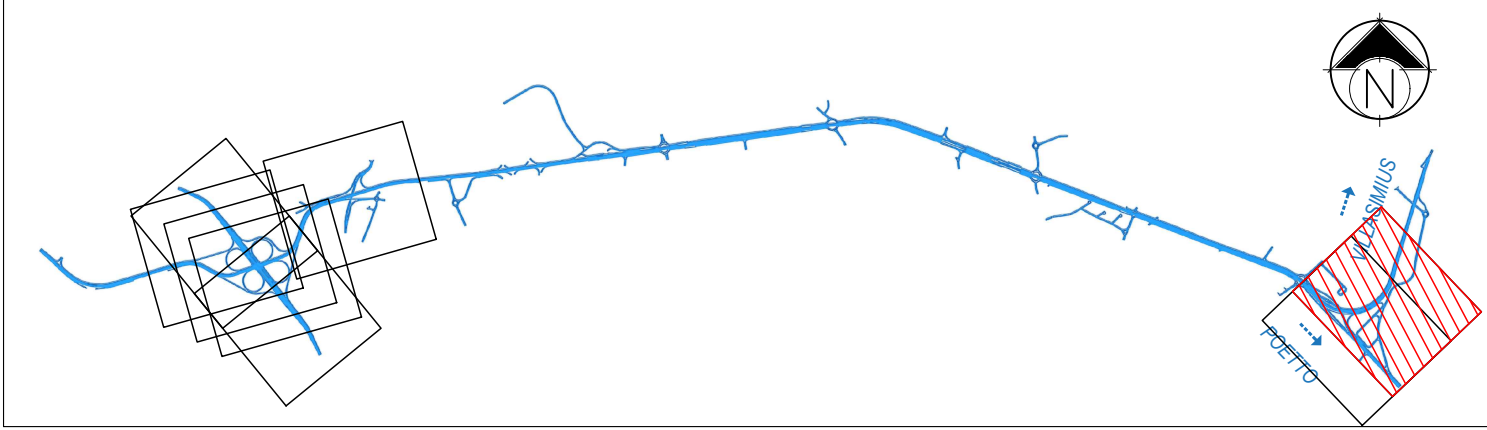

Anas SpA

Direzione Centrale Progettazione

CUP

F2602000340001

CIG

652449686B



GARA CA 08/15 - NUOVA SS 554 CAGLIARITANA
ADEGUAMENTO DELL'ASSE ATTREZZATO URBANO ED ELIMINAZIONE
DELLE INTERSEZIONI A RASO DAL KM 1+500 AL KM 11+850

PROGETTO DEFINITIVO

SVINCOLI

PROGETTO STRADALE

ADEGUAMENTO SVINCOLO SS.125 dir - km.10+600 (SV09)

Diagramma di visuale libera per l'arresto. Rampa 3 e Rampa 4

CODICE PROGETTO			CODICE ELABORATO				SCALA	DATA
progetto	liv.	numero	campo 1	campo 2	campo 3	campo 4	rev	
DPCA 06	D	1501	V08	PS10	TRA	DG04	A	03/05/2019

CONCORRENTE:



PROGETTISTA INDICATO COSTITUENDO R.T.P.

Capogruppo Mandataria R.T.P.

SWS

RESPONSABILE DELL'INTEGRAZIONE
FRA LE PRESTAZIONI SPECIALISTICHE
Ing. Paolo Cucino

Mandante



Ing. Paolo Cucino

Mandante

ING. FRANCESCA LEO