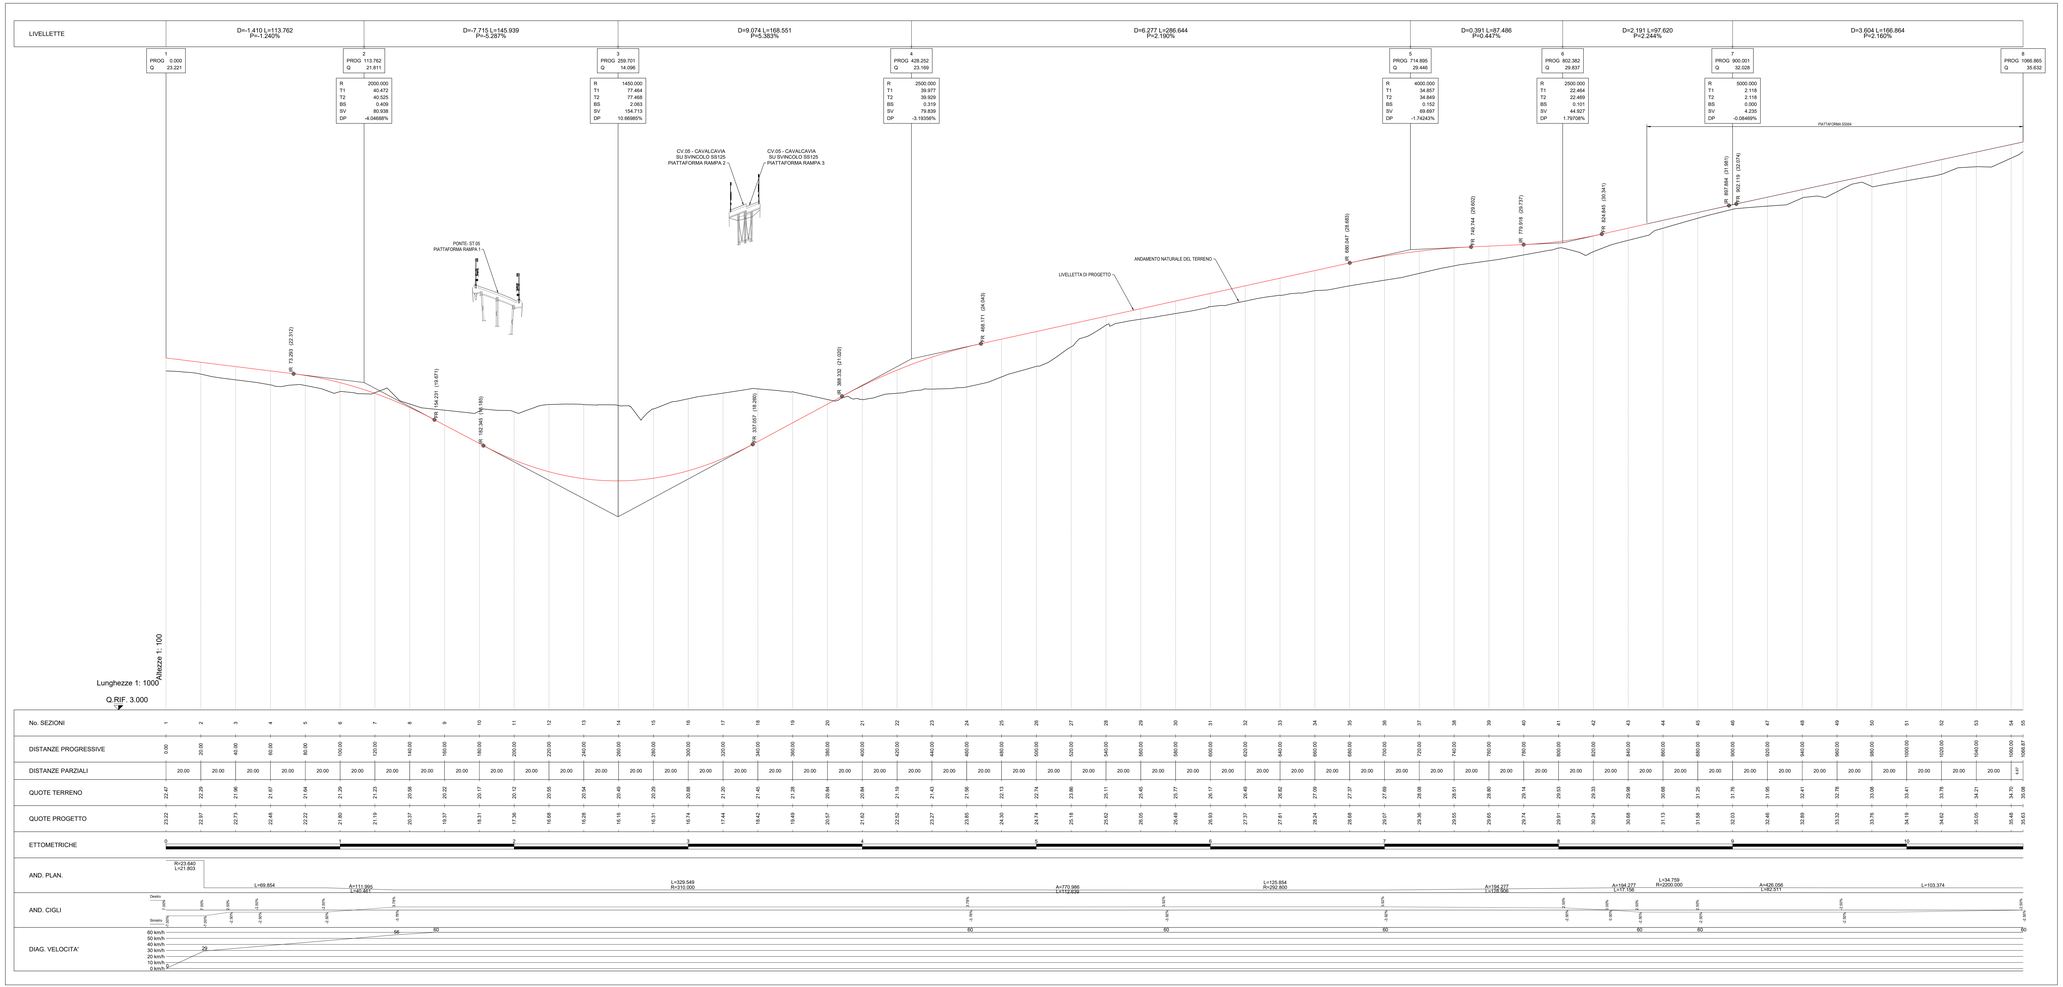

DEFINED SCALE APPLIES TO A1+3 FORMAT

KEY-PLAN

scale 1:50000

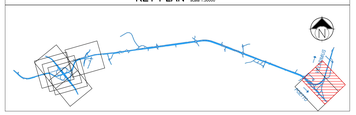

M / Scale 1 : 100

5m 0 5m 10m

M / Scale 1 : 1.000

50m 0 50m 100m

Anas SpA

Direzione Centrale Progettazione

Cod. F2002000340001 Cod. 6524496068B

GARA CA 08/15 - NUOVA SS 554 CAGLIARITANA

ADEGUAMENTO DELL'ASSE ATTREZZATO URBANO ED ELIMINAZIONE DELLE INTERSEZIONI A RASO DAL KM 1+500 AL KM 11+850

PROGETTO DEFINITIVO

SVINCOLI

PROGETTO STRADALE

ADEGUAMENTO SVINCOLO SS.125 dir - km.10+600 (SV09)

Profilo longitudinale Ramo B

CODICE PROGETTO progetto	liv.	numero	CODICE ELABORATO campo 1	campo 2	campo 3	campo 4	rev.	SCALA	DATA
D P C A 0 6	D	1 5 0 1	V 0 8	P S 1 0	T R A	F P 0 1	B	1:1000/100	03/05/2019

CONCORRENTE:

ASTALDI

PROGETTISTA INDICATO COSTITUENDO R.T.P.

Capogruppo Mandataria R.T.P.: SWS

Mandante: ASTALDI

Mandante: ING. FRANCESCA LEO

RESPONSABILE DELL'INTEGRAZIONE FRA LE PRESTAZIONI SPECIALISTICHE
Ing. Paolo Cucino

RESPONSABILE ELABORATO
Ing. Paolo Cucino