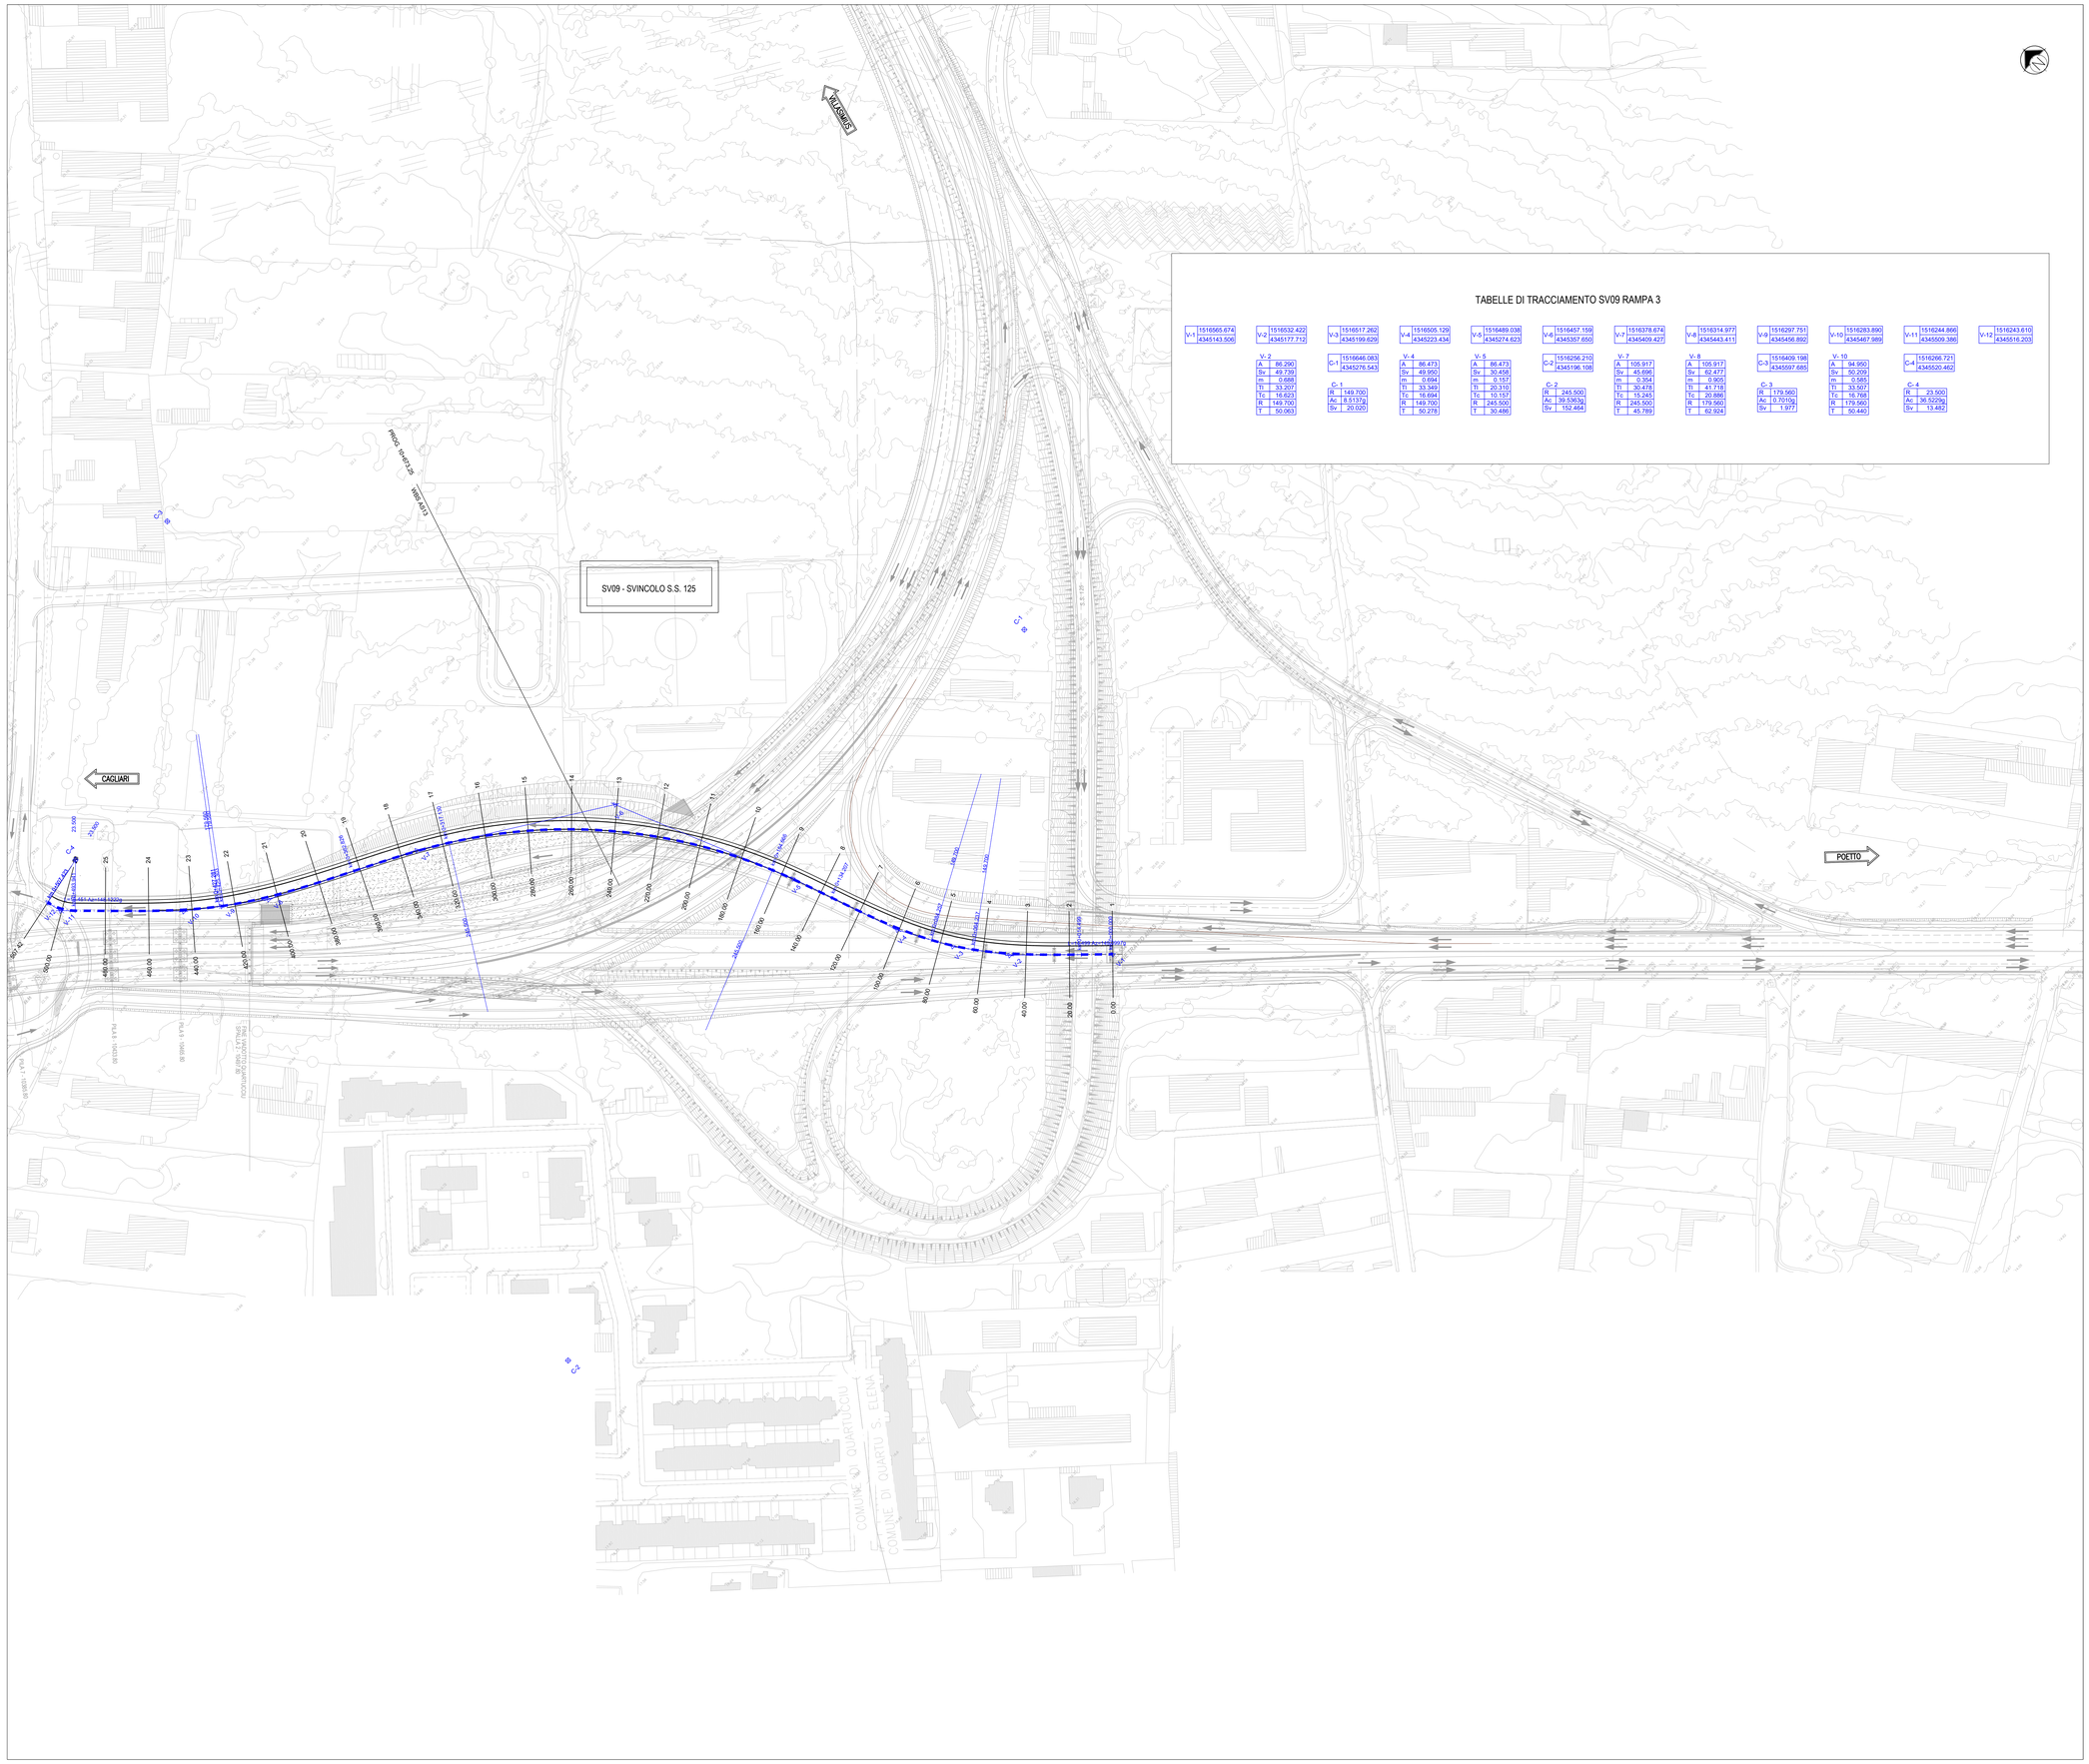

TABELLE DI TRACCIAMENTO SV09 RAMPA 3

V-1	1516565.674	4345143.506
V-2	1516532.422	4345177.712
V-3	1516517.262	4345199.629
V-4	1516505.129	4345223.434
V-5	1516489.038	4345274.623
V-6	1516457.159	4345357.650
V-7	1516378.674	4345409.427
V-8	1516314.977	4345443.411
V-9	1516297.751	4345456.892
V-10	1516283.890	4345467.989
V-11	1516244.866	4345509.386
V-12	1516243.610	4345516.203

V- 2	
A	86.290
Sv	49.730
m	0.688
Tl	33.207
Tc	16.623
R	149.700
T	50.063

C- 1	
R	149.700
Ac	18.5137g
Sv	20.020

V- 4	
A	86.473
Sv	49.950
m	0.694
Tl	33.349
Tc	16.694
R	149.700
T	50.278

V- 5	
A	86.473
Sv	30.458
m	0.157
Tl	20.310
Tc	10.157
R	245.500
T	30.486

C- 2	
R	245.500
Ac	39.5363g
Sv	152.464

V- 7	
A	105.917
Sv	45.696
m	0.354
Tl	30.478
Tc	15.245
R	245.500
T	45.789

V- 8	
A	105.917
Sv	62.477
m	0.905
Tl	41.718
Tc	20.886
R	179.560
T	62.924

C- 3	
R	179.560
Ac	0.7015g
Sv	1.977

V- 10	
A	94.950
Sv	50.209
m	0.585
Tl	33.507
Tc	16.768
R	179.560
T	50.440

C- 4	
R	23.500
Ac	36.5225g
Sv	13.482

KEY-PLAN

scala 1:50000

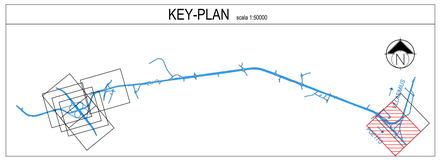

M / Scale 1 : 1.000

50m 0 50m 100m

Anas SpA
Direzione Centrale Progettazione

Cup F2602000340001 Cig 6524496B6B

Cagliaritana

GARA CA 08/15 - NUOVA SS 554 CAGLIARITANA

ADEGUAMENTO DELL'ASSE ATTREZZATO URBANO ED ELIMINAZIONE DELLE INTERSEZIONI A RASO DAL KM 1+500 AL KM 11+850

PROGETTO DEFINITIVO

SVINCOLI

PROGETTO STRADALE

ADEGUAMENTO SVINCOLO SS.125 dir - km.10+600 (SV09)

Planimetria di progetto e di tracciamento - Rampa 3

CODICE PROGETTO progetto	liv.	numero	CODICE ELABORATO campo 1	campo 2	campo 3	campo 4	rev	SCALA	DATA
DPCA06	D	1501	V08	PS10	TRA	PP05	B	1:1000	03/05/2019

CONCORRENTE:

ASTALDI

PROGETTISTA INDICATO COSTITUENDO R.T.P.

Capogruppo Mandataria R.T.P.: SWS

Mandante: ASTALDI

Mandante: **ING. FRANCESCA LEO**

RESPONSABILE DELL'INTEGRAZIONE FRA LE PRESTAZIONI SPECIALISTICHE
Ing. Paolo Cucino

RESPONSABILE ELABORATO
Ing. Paolo Cucino

DEFINED SCALE APPLIES TO A0 FORMAT