



Anas SpA
Direzione Centrale Progettazione

CUP F2602000340001 CIG 652449686B



GARA CA 08/15 - NUOVA SS 554 CAGLIARITANA
ADEGUAMENTO DELL'ASSE ATTREZZATO URBANO ED ELIMINAZIONE
DELLE INTERSEZIONI A RASO DAL KM 1+500 AL KM 11+850

PROGETTO DEFINITIVO

SVINCOLI

PROGETTO STRADALE

ADEGUAMENTO SVINCOLO SS.125 dir - km.10+600 (SV09)

Quaderno delle sezioni - Ramo B

CODICE PROGETTO			CODICE ELABORATO					SCALA	DATA	30.16
progetto	liv.	numero	campo 1	campo 2	campo 3	campo 4	rev			
D P C A 0 6	D	1 5 0 1	V 0 8	P S 1 0	T R A	S Z 0 2	B	1:200	30/11/19	

CONCORRENTE:



PROGETTISTA INDICATO COSTITUENDO R.T.P.

Capogruppo Mandataria R.T.P.



Mandante




Mandante


ING. FRANCESCA LEO


RESPONSABILE DELL'INTEGRAZIONE
FRA LE PRESTAZIONI SPECIALISTICHE
Ing. Paolo Cucino


RESPONSABILE ELABORATO
Ing. Paolo Cucino

[illegible]

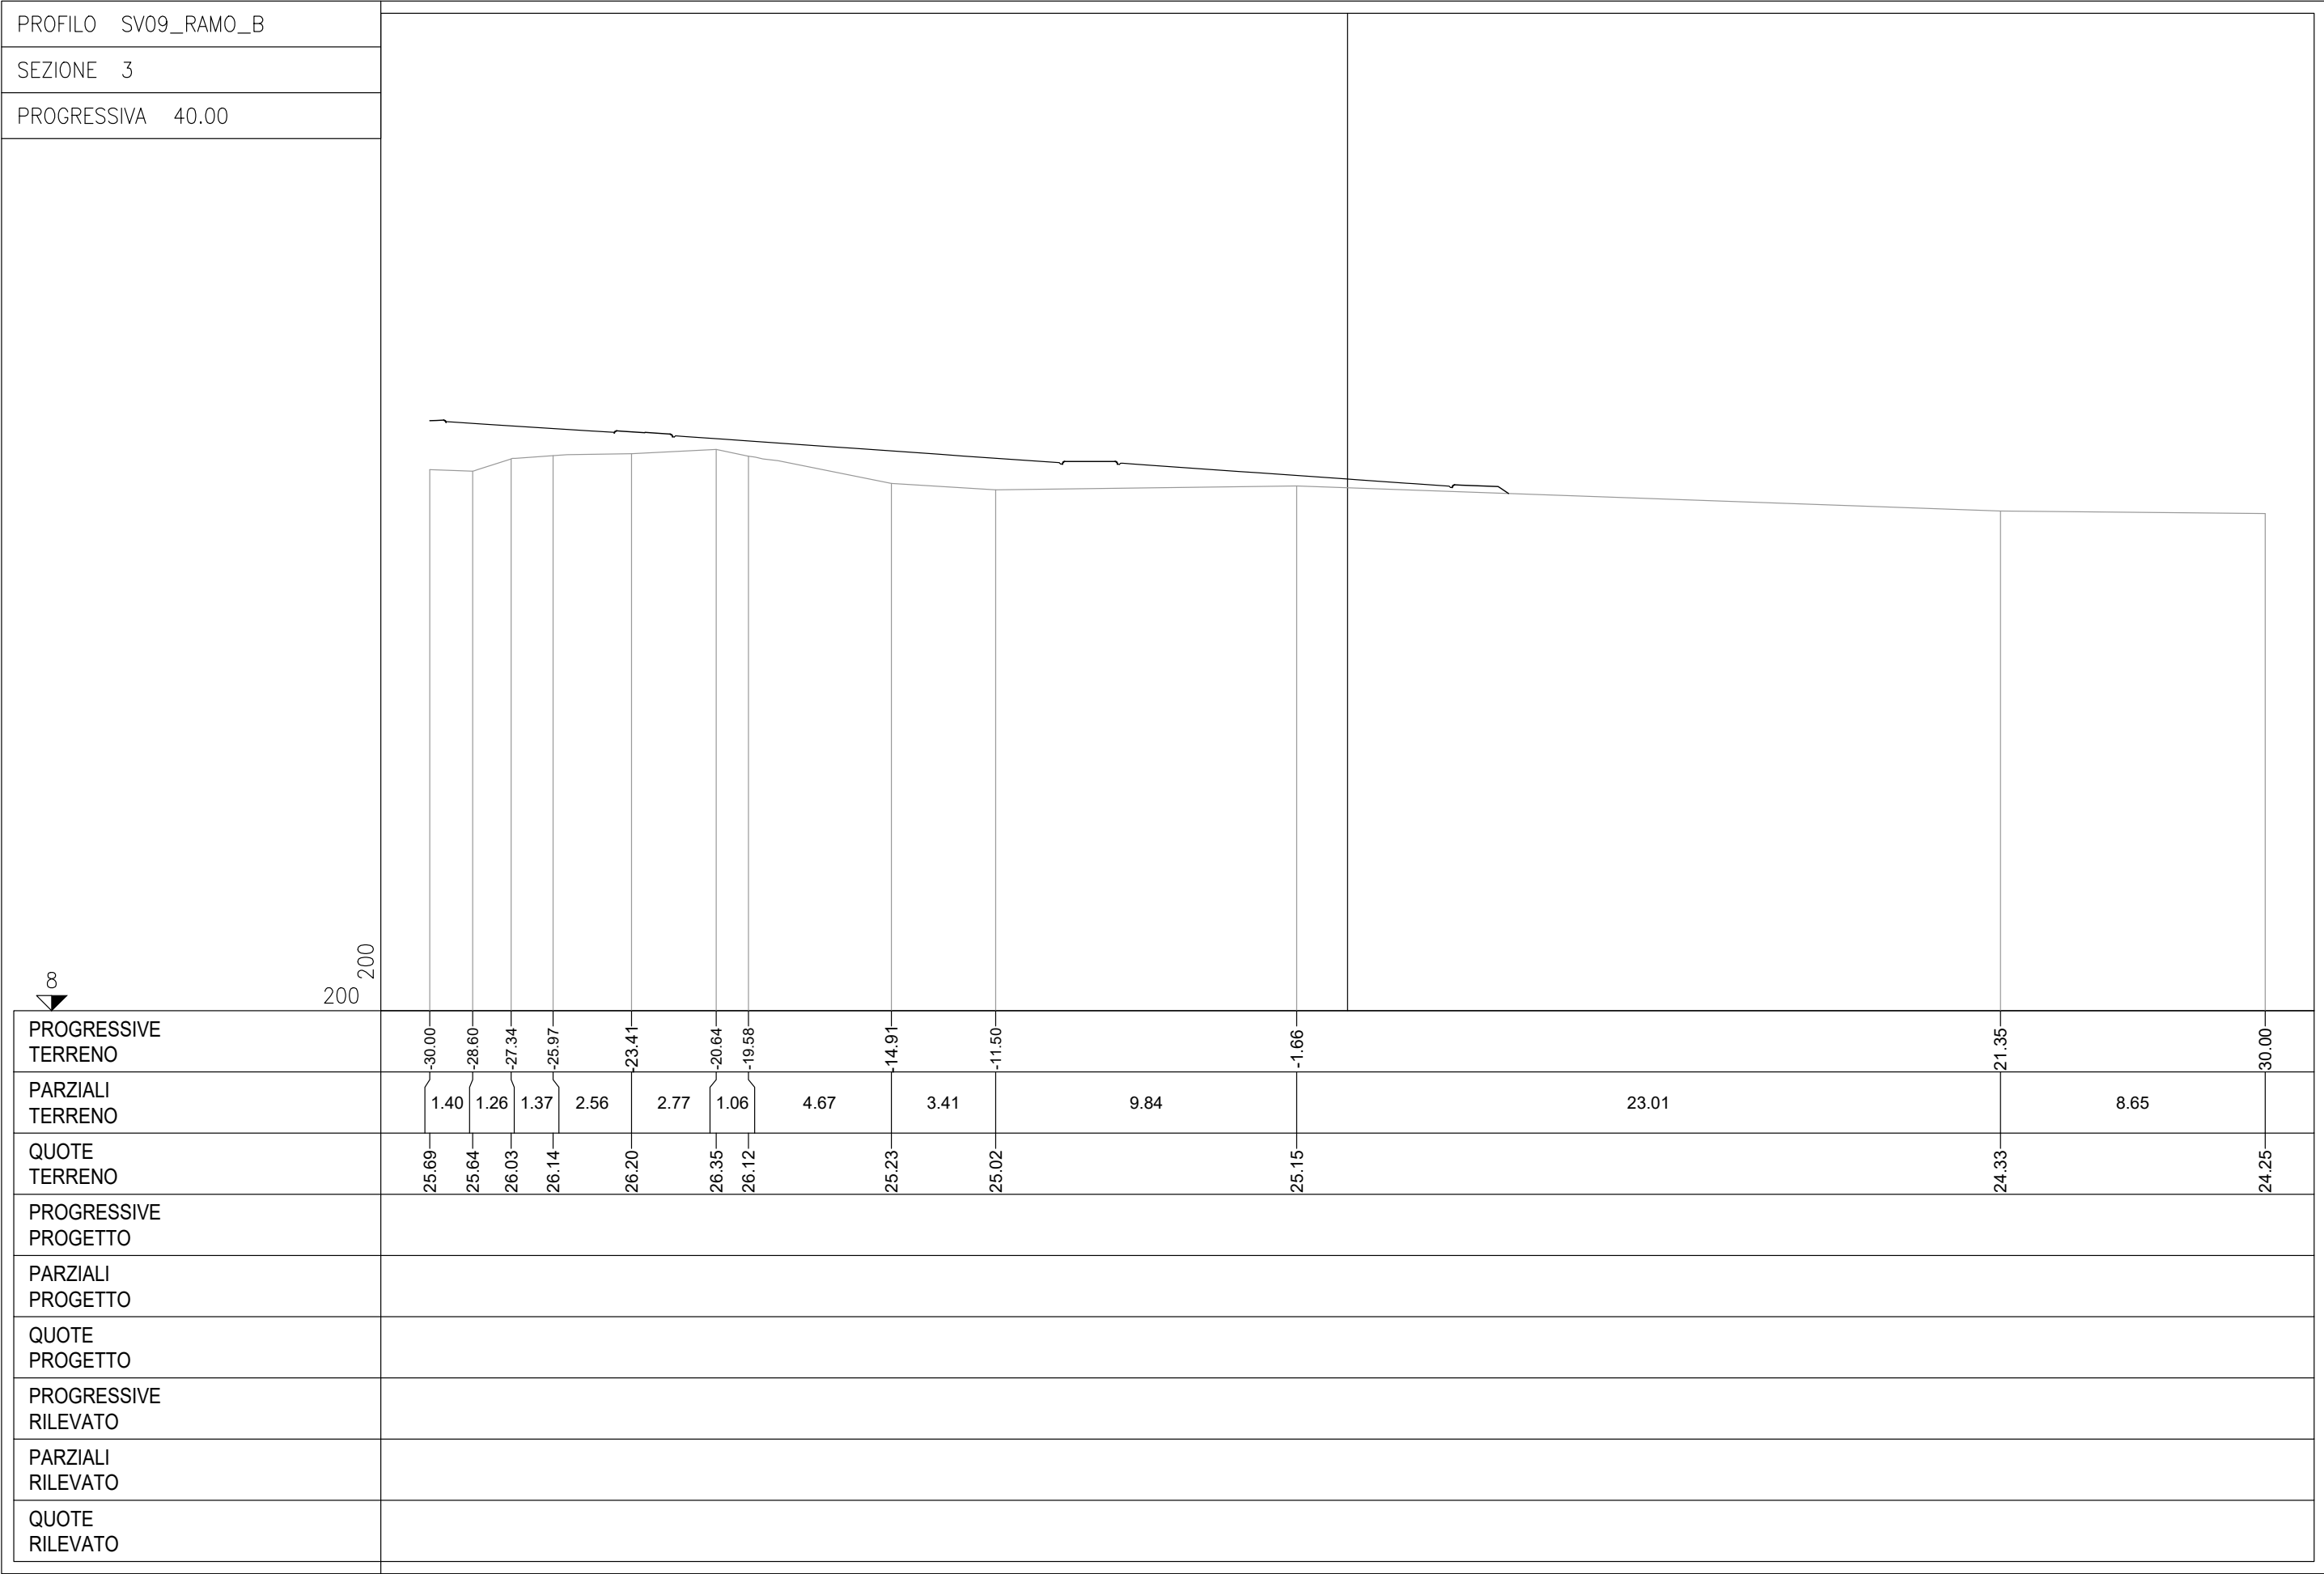

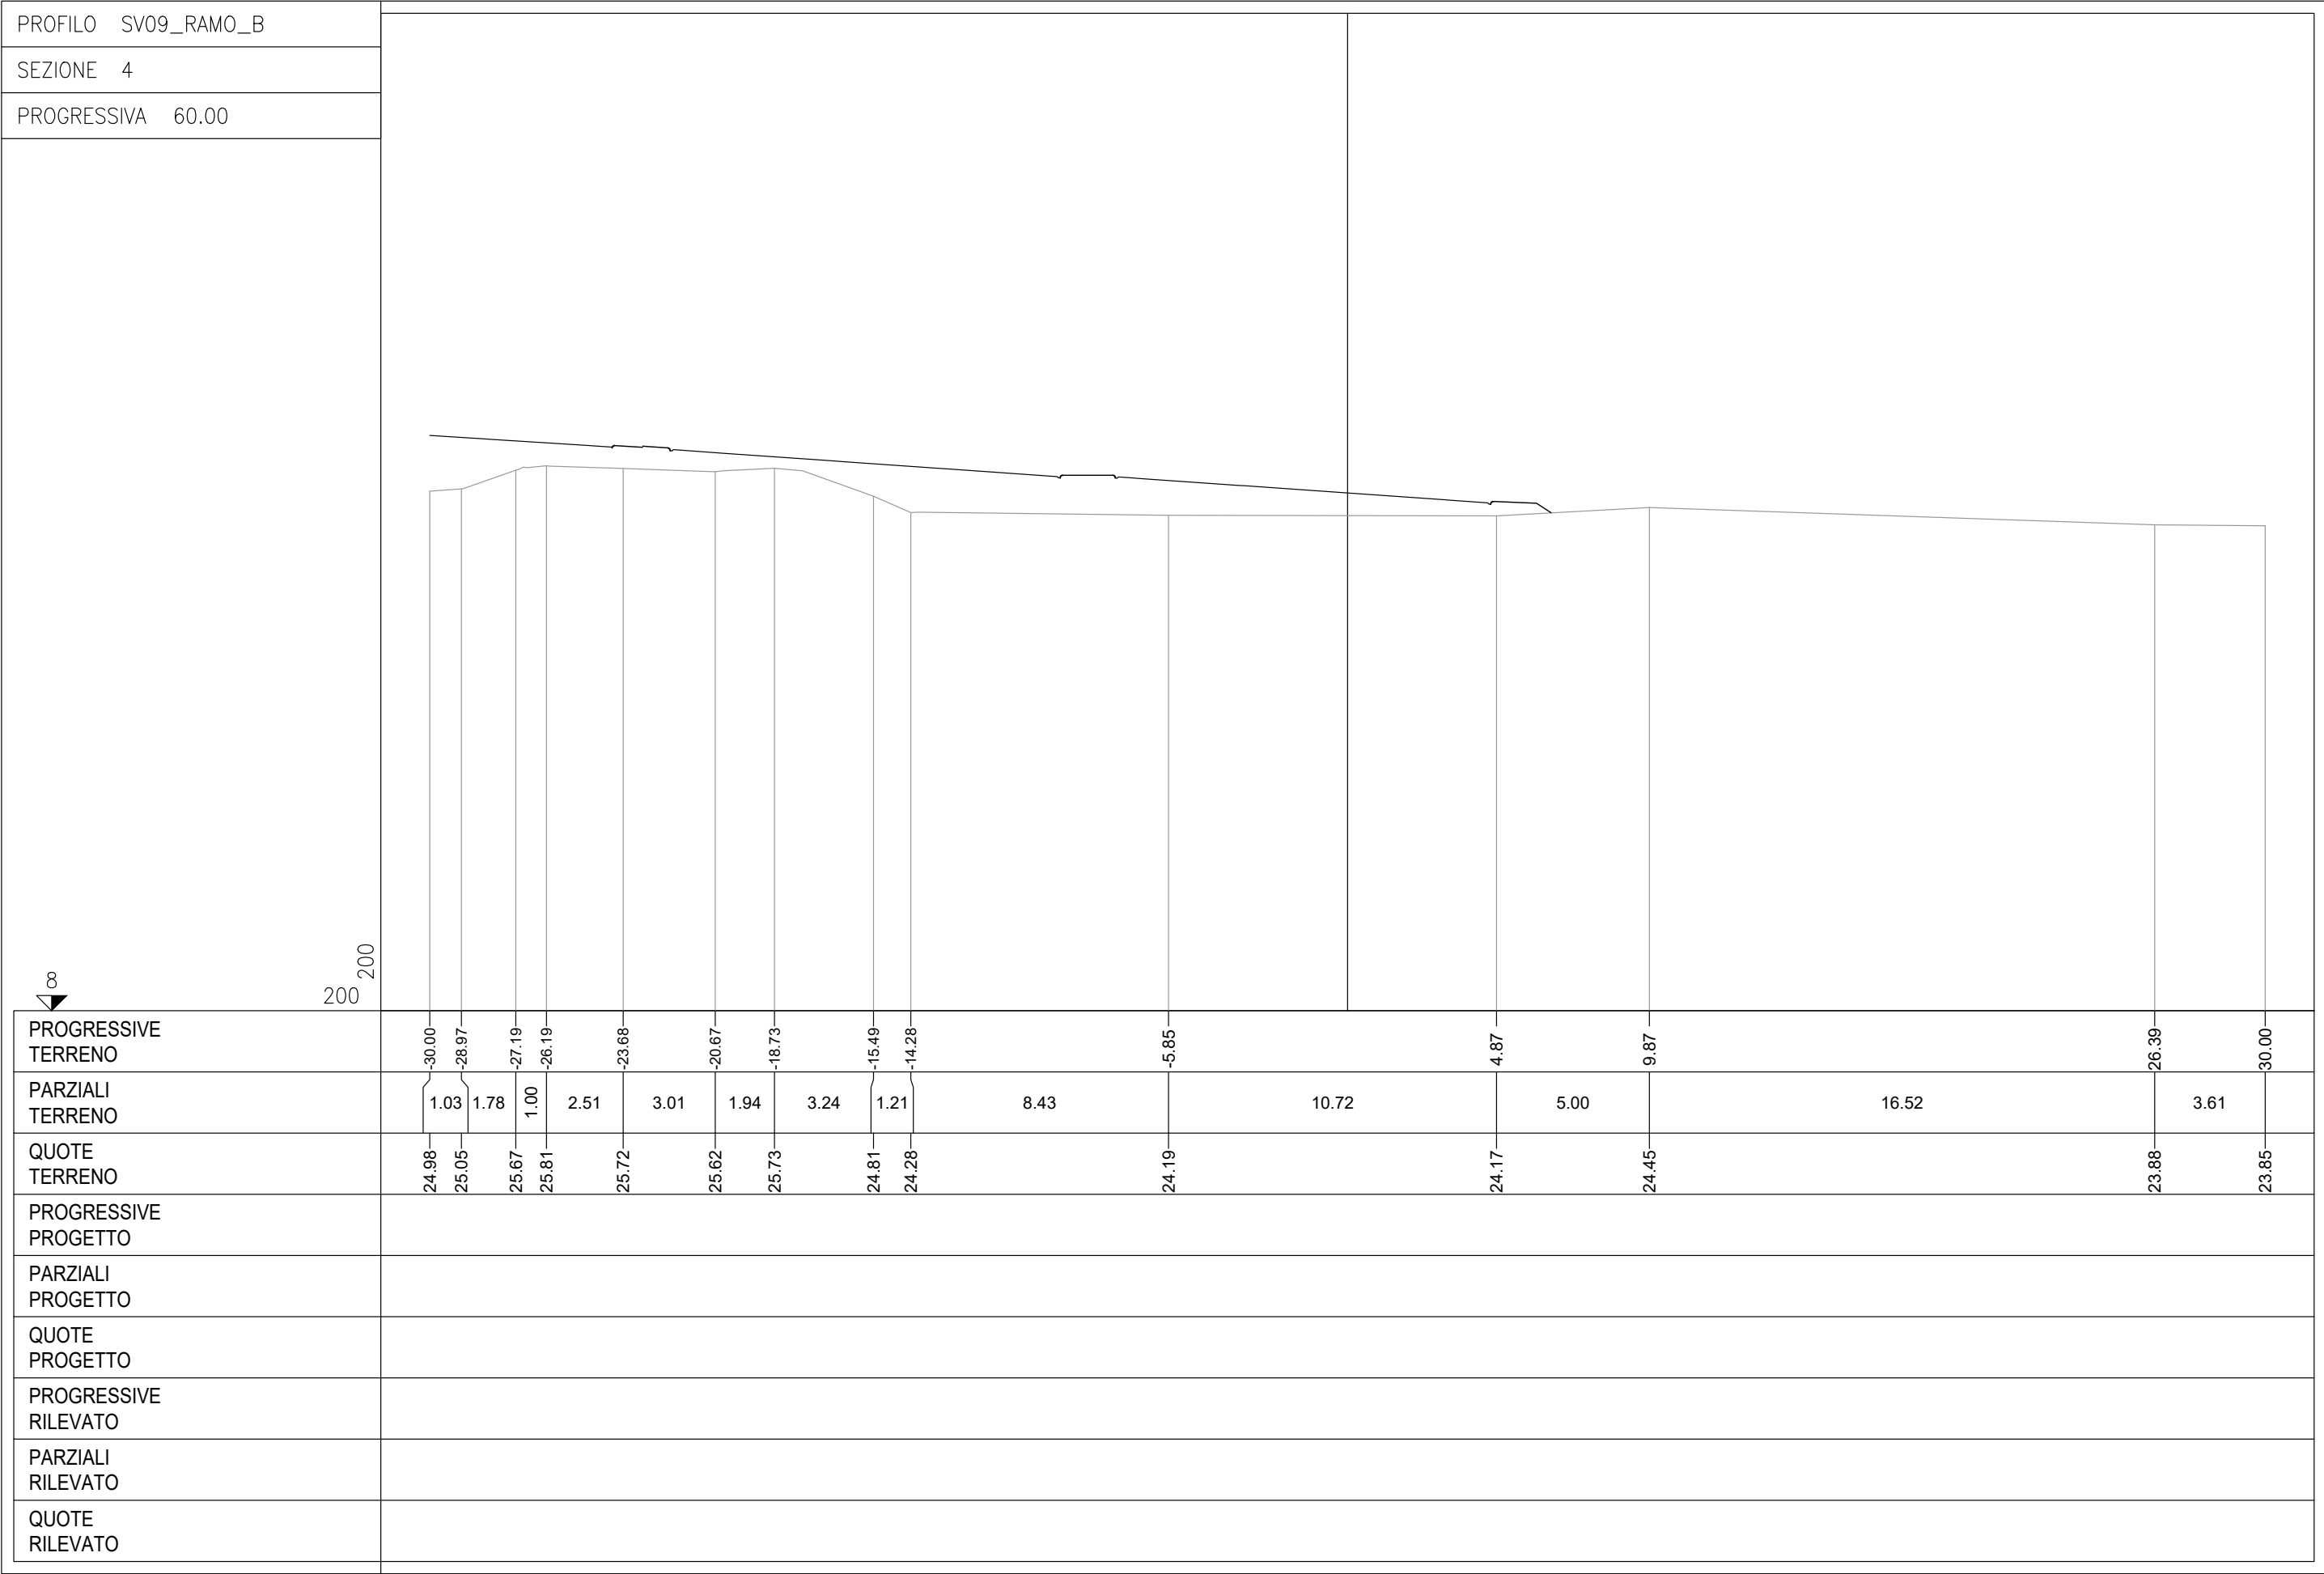

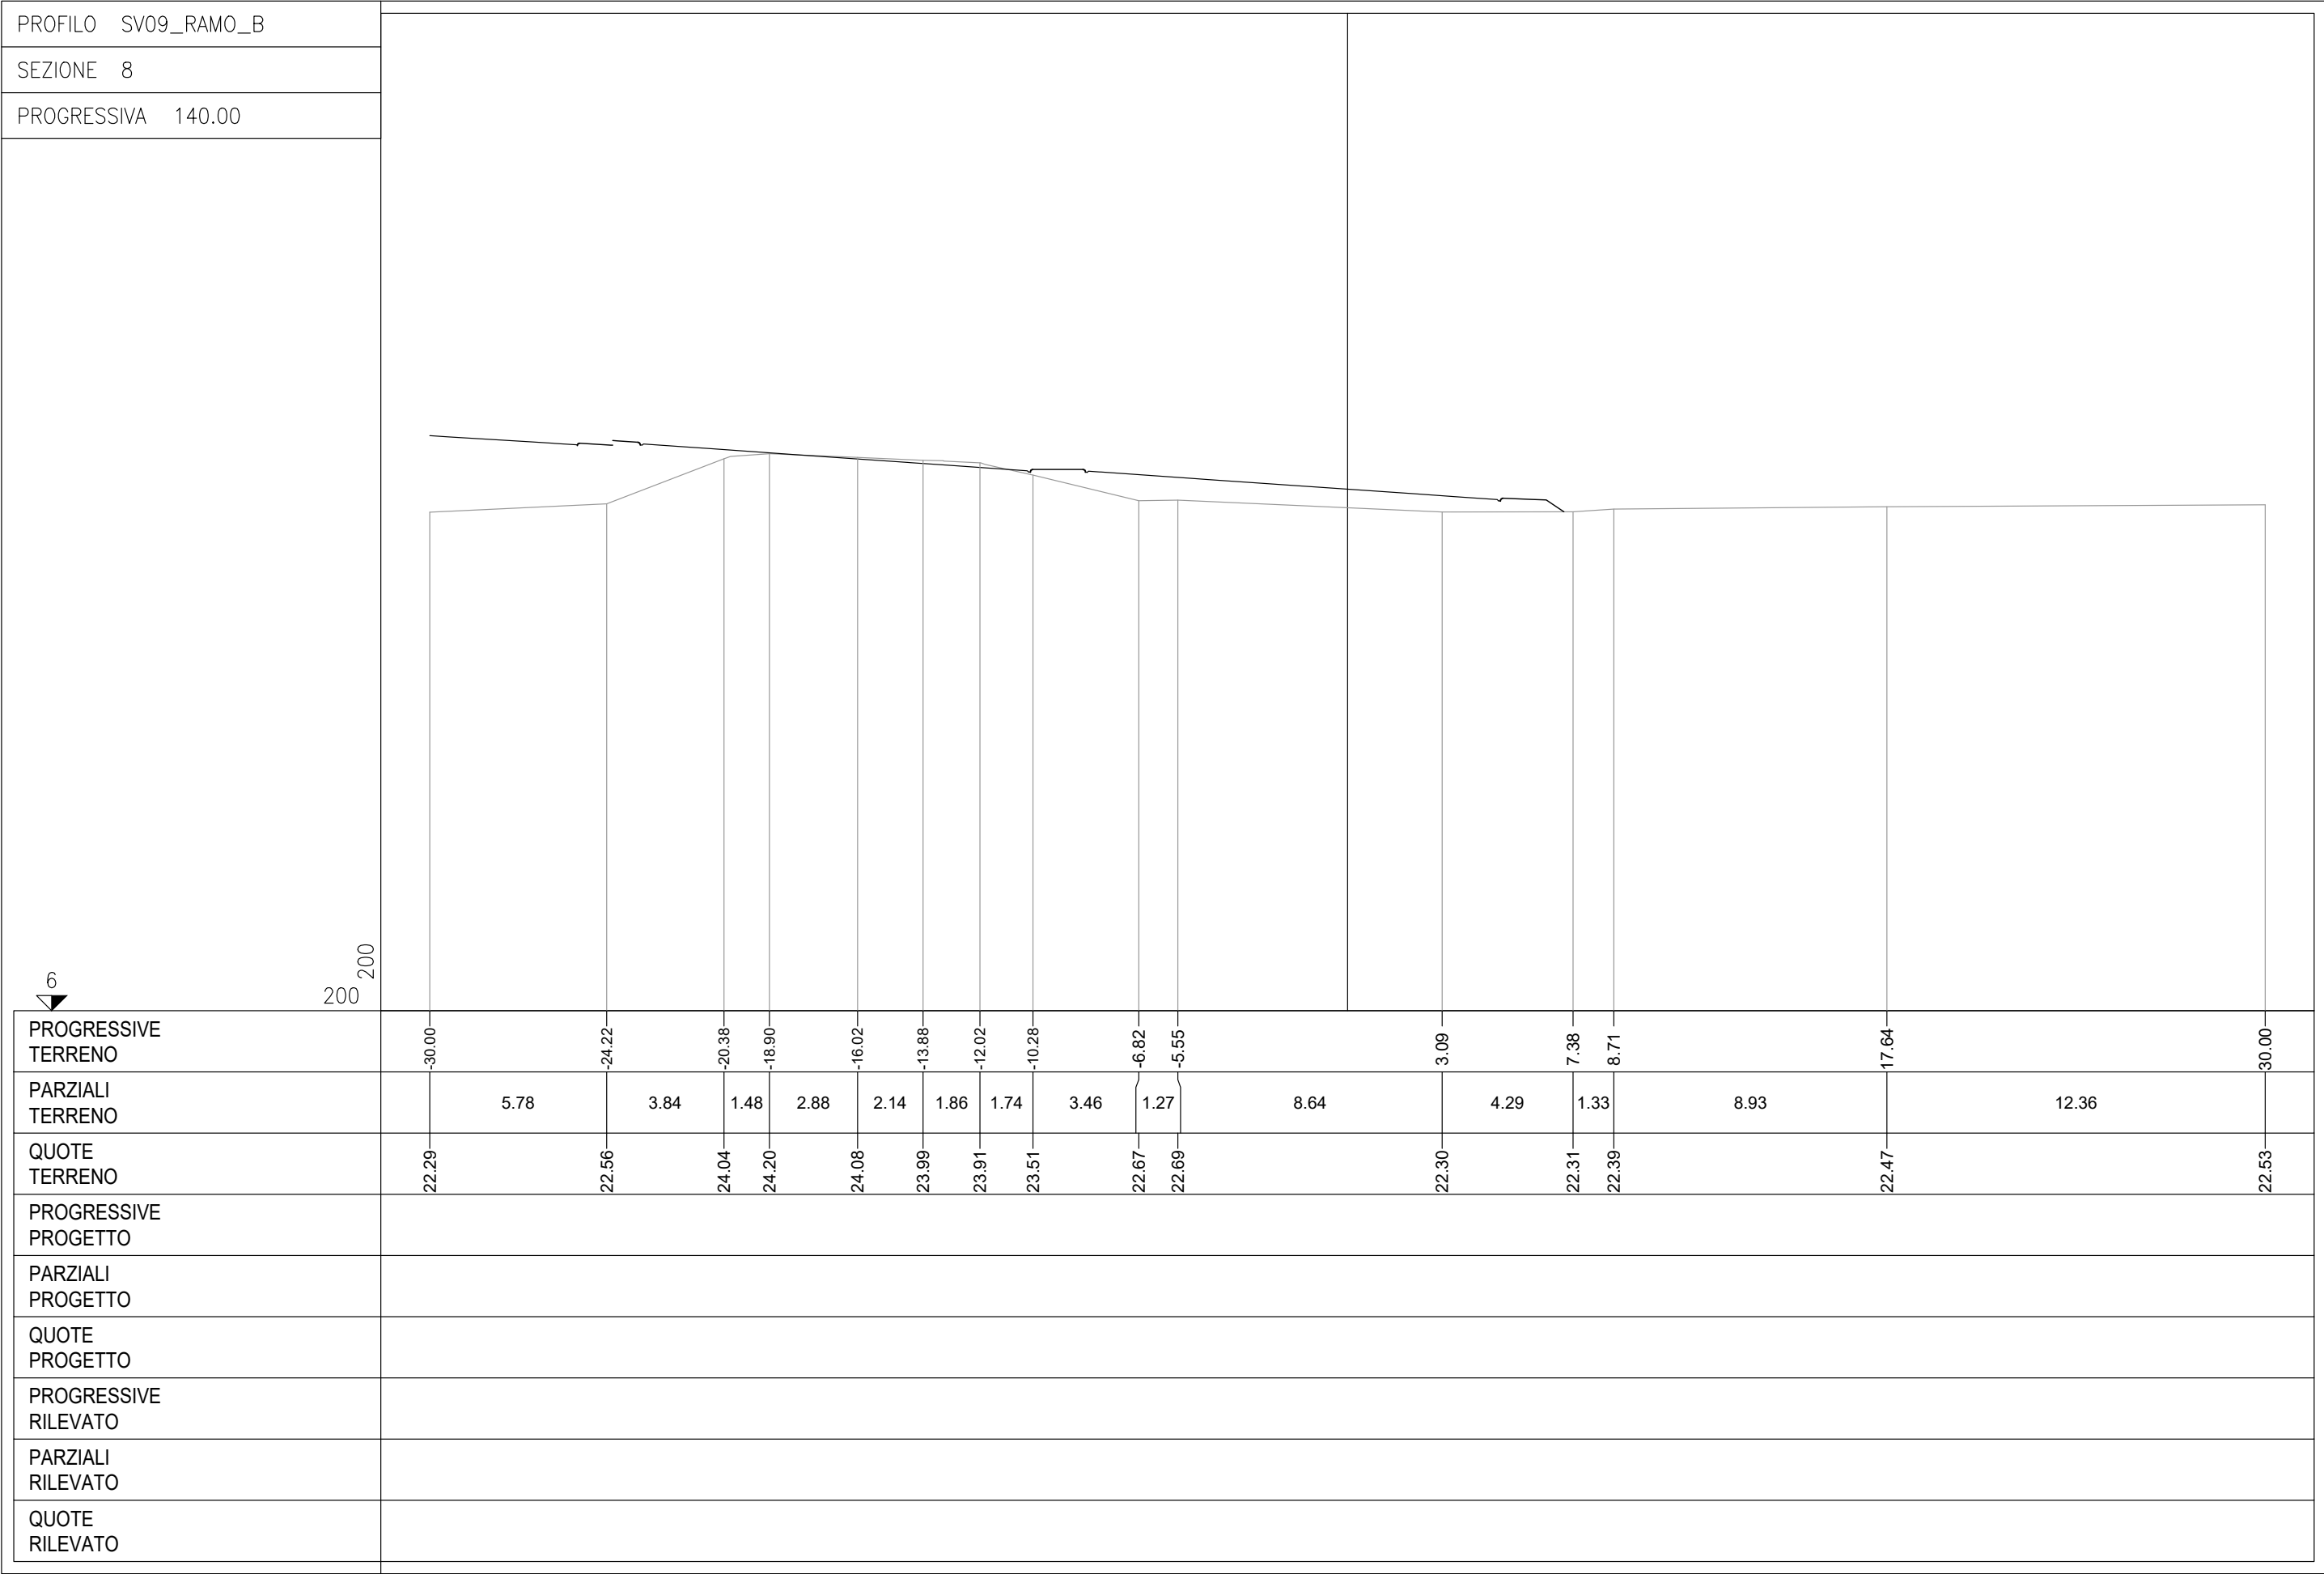

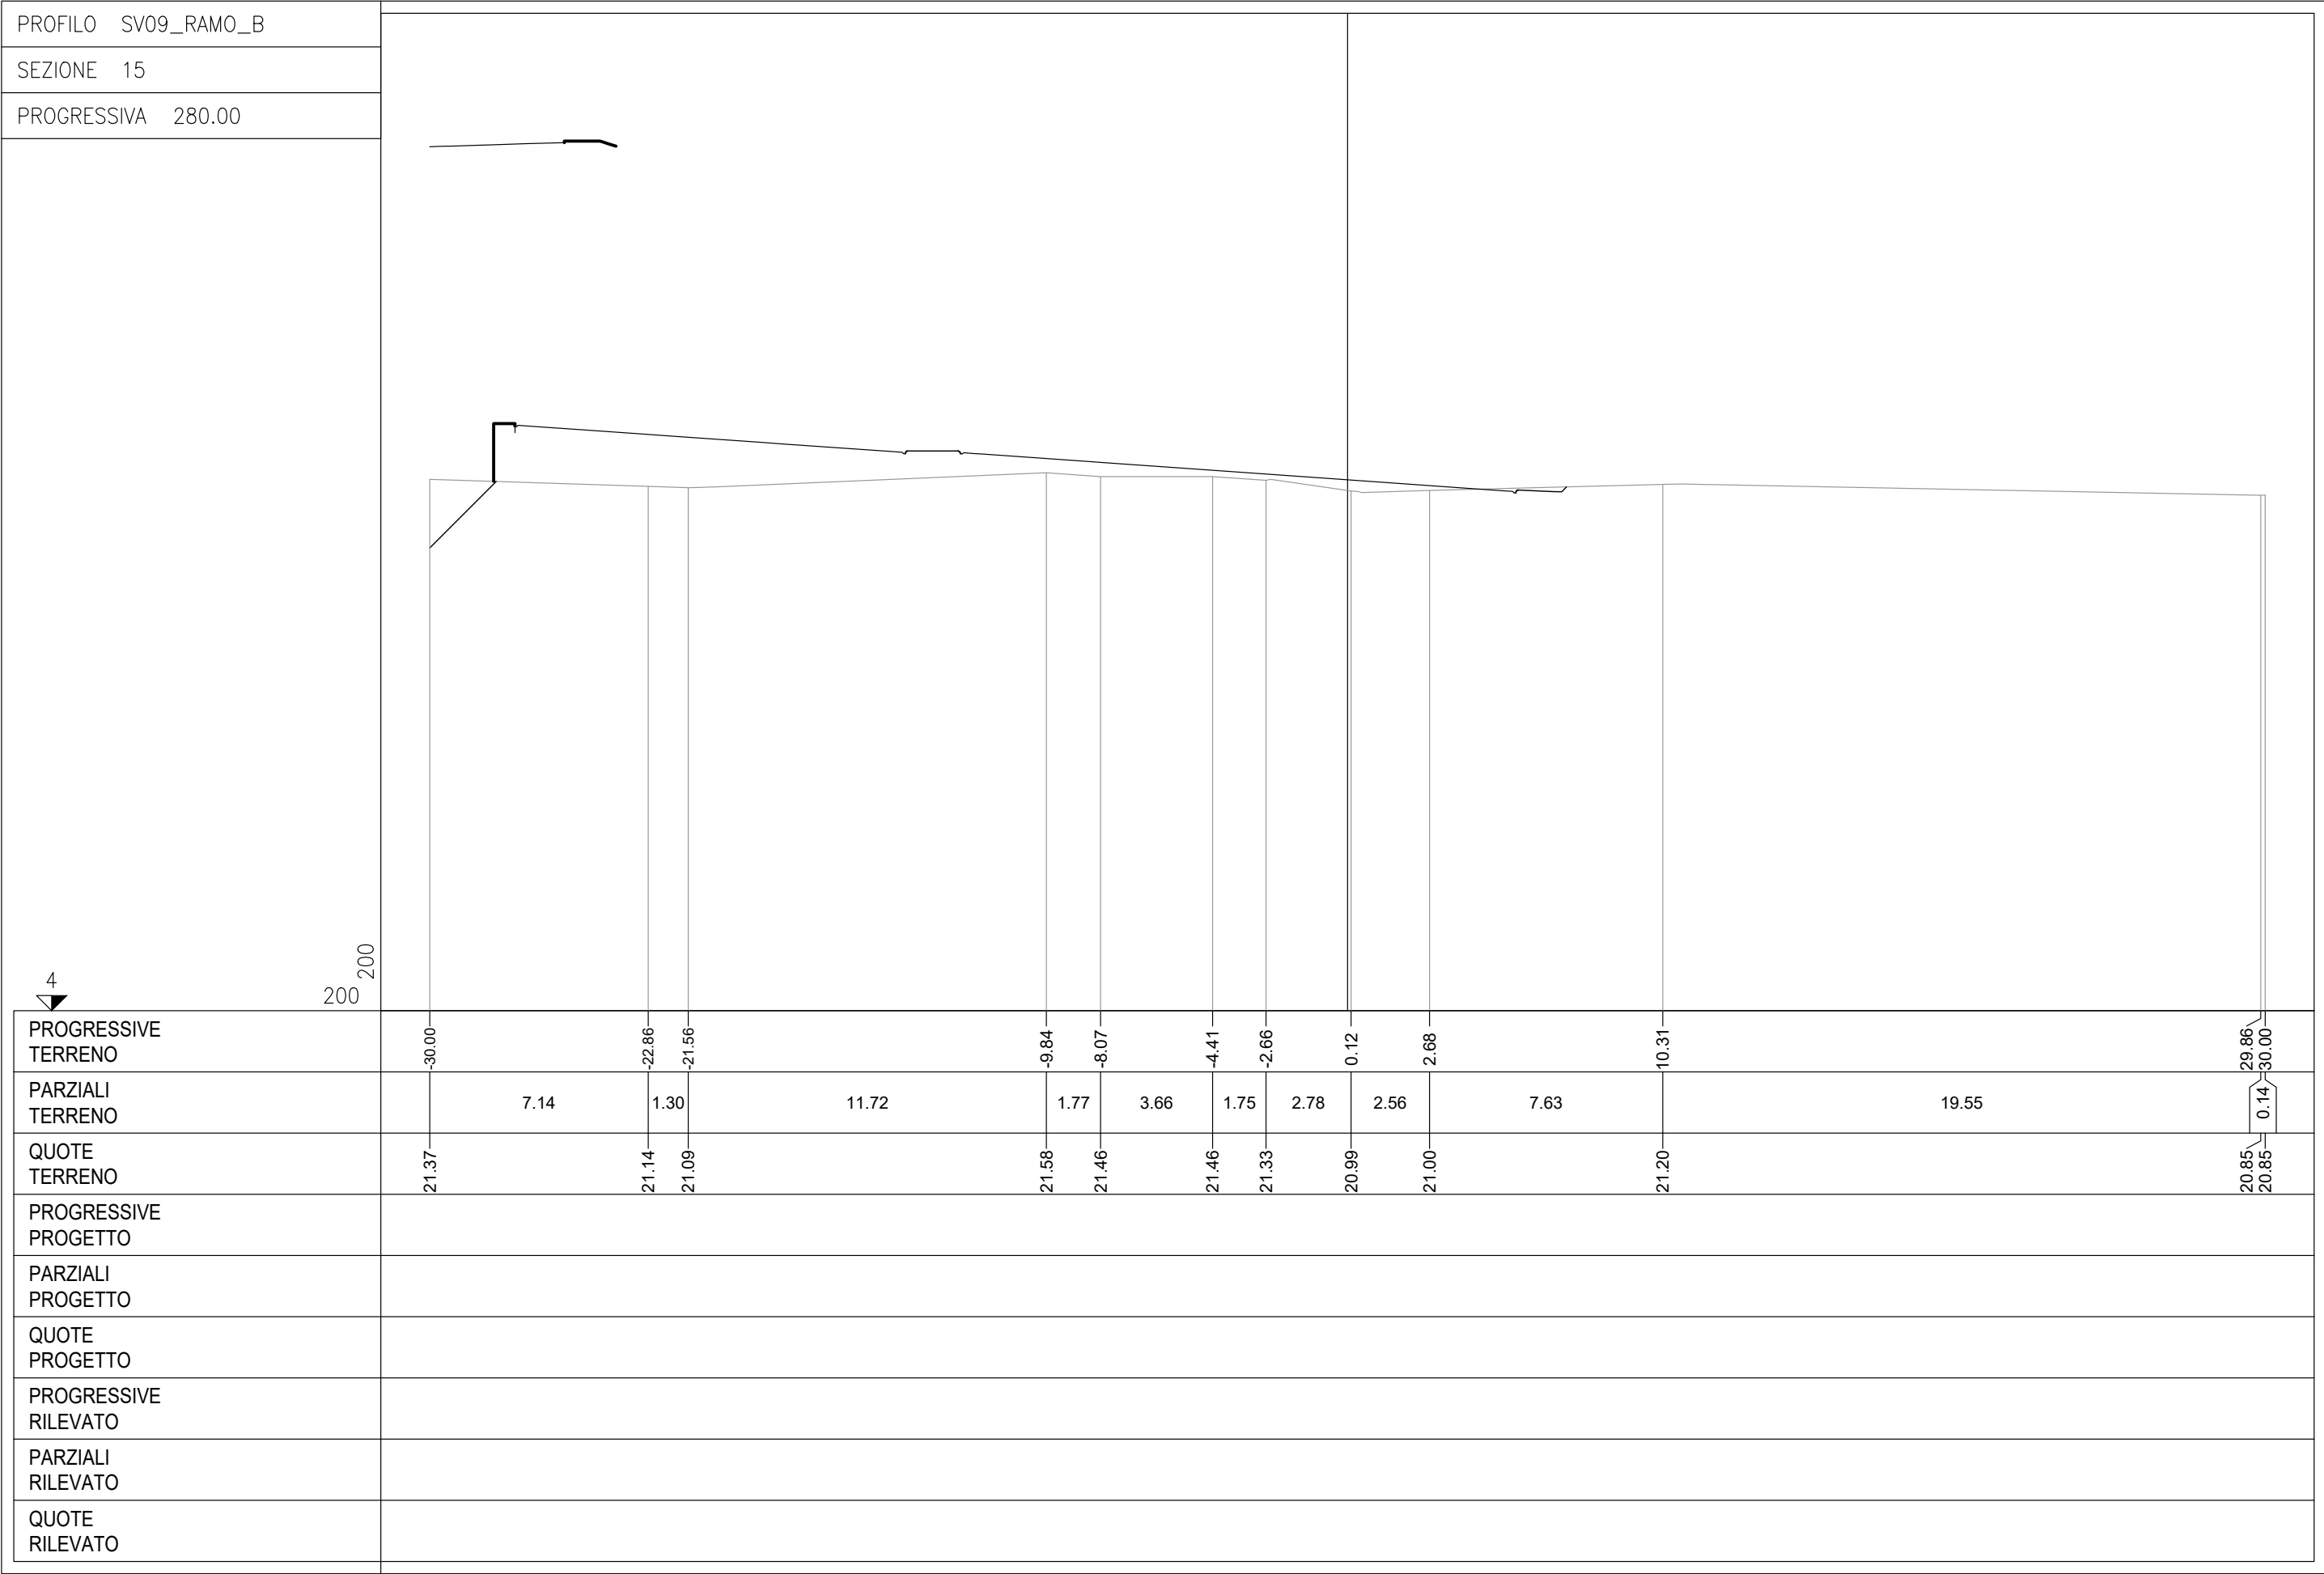

PROFILO		SV09_RAMO_B	
SEZIONE		16	
PROGRESSIVA		300.00	
AA	SCAVO	m ²	18.98
DA	SCOTICO SCAVO	m ²	1.78
GA	USURA 4	m ²	0.28
GC	BASE 4	m ²	0.65
ge	AREA PAVIMENT. 4	m	6.50


4

200

200

PROGRESSIVE TERRENO
PARZIALI TERRENO
QUOTE TERRENO
PROGRESSIVE PROGETTO
PARZIALI PROGETTO
QUOTE PROGETTO
PROGRESSIVE RILEVATO
PARZIALI RILEVATO
QUOTE RILEVATO

PROFILO	SV09_RAMO_B		
SEZIONE	18		
PROGRESSIVA	340.00		
AA	SCAVO	m ²	27.59
DA	SCOTICO SCAVO	m ²	1.79
GA	USURA 4	m ²	0.25
GC	BASE 4	m ²	0.65
ge	AREA PAVIMENT. 4	m	6.50

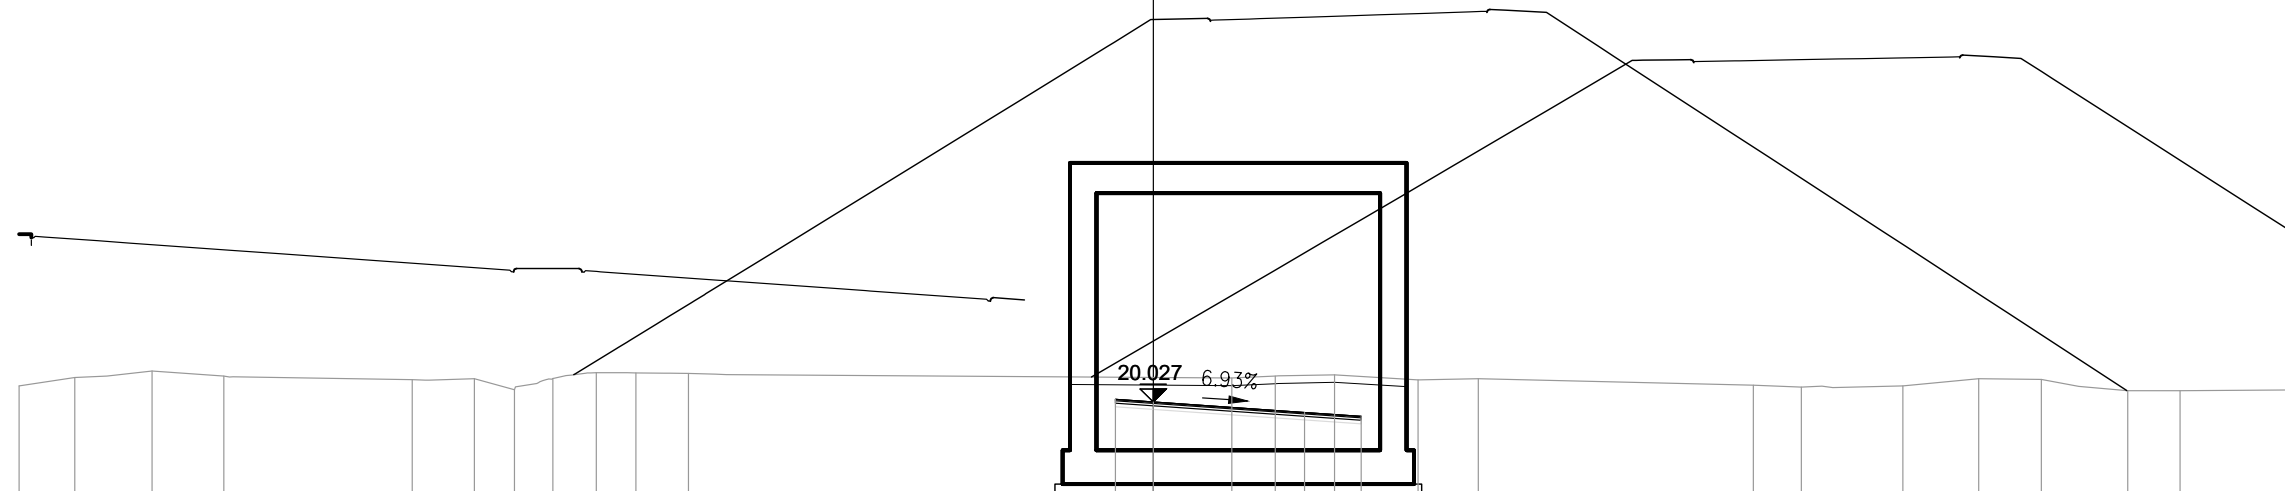

	PROGRESSIVE TERRENO	PARZIALI TERRENO	QUOTE TERRENO	PROGRESSIVE PROGETTO	PARZIALI PROGETTO	QUOTE PROGETTO	PROGRESSIVE RILEVATO	PARZIALI RILEVATO	QUOTE RILEVATO
4 200 200	-30.00 -28.53 -26.49 -24.59 -19.60 -17.96 -16.90 -15.88 -14.73 -13.69 -12.29	1.47 2.04 1.90 4.99 1.64 1.06 1.02 1.15 1.04 1.40 14.37	20.45 20.67 20.85 20.71 20.62 20.64 20.35 20.65 20.80 20.80 20.78	-1.00 0.00 4.00 5.50	1.00 4.00 1.50	20.10 20.03 19.75 19.65			

AA	SCAVO	m ²	38.40
DA	SCOTICO SCAVO	m ²	1.78
GA	USURA 4	m ²	0.26
GC	BASE 4	m ²	0.65
ge	AREA PAVIMENT. 4	m	6.50



AA SCAVO	m ²	40.85
DA SCOTICO SCAVO	m ²	1.78
GA USURA 4	m ²	0.24
GC BASE 4	m ²	0.65
ge AREA PAVIMENT. 4	m	6.50



AA SCAVO	m ²	33.64
DA SCOTICO SCAVO	m ²	1.78
GA USURA 4	m ²	0.24
GC BASE 4	m ²	0.65
ge AREA PAVIMENT. 4	m	6.50

[illegible]


PROFILO	SV09_RAMO_B		
SEZIONE	26		
PROGRESSIVA	500.00		
AA SCAVO	m ²	9.55	
DA SCOTICO SCAVO	m ²	1.71	
EA BONIFICA	m ²	1.71	
GA USURA 4	m ²	0.26	
GB BINDER 4	m ²	0.39	
GC BASE 4	m ²	0.66	
GD FONDAZIONE 4	m ²	2.46	
ge AREA PAVIMENT. 4	m	6.50	
ia AREA REINT. S. VIAD. m		1.97	

5


200

200

PROGRESSIVE TERRENO	-30.00	-26.43	-21.13		-8.49	-4.89		4.66	10.00	15.31	30.00
PARZIALI TERRENO	3.57	5.30		12.64	3.60	9.55	5.34	5.31	14.69		
QUOTE TERRENO	21.41	21.42	21.45		21.66	21.62		21.56	21.51	21.51	21.59
PROGRESSIVE PROGETTO							-3.05	-1.00	0.00	4.00	5.50
PARZIALI PROGETTO							2.05	1.00	4.00	1.50	
QUOTE PROGETTO							21.11	21.06	21.02	20.85	20.79
PROGRESSIVE RILEVATO							-3.58	-2.60	-1.00	0.00	5.50
PARZIALI RILEVATO							0.98	1.60	1.00	5.50	
QUOTE RILEVATO							21.61	20.63	20.56	20.52	21.55

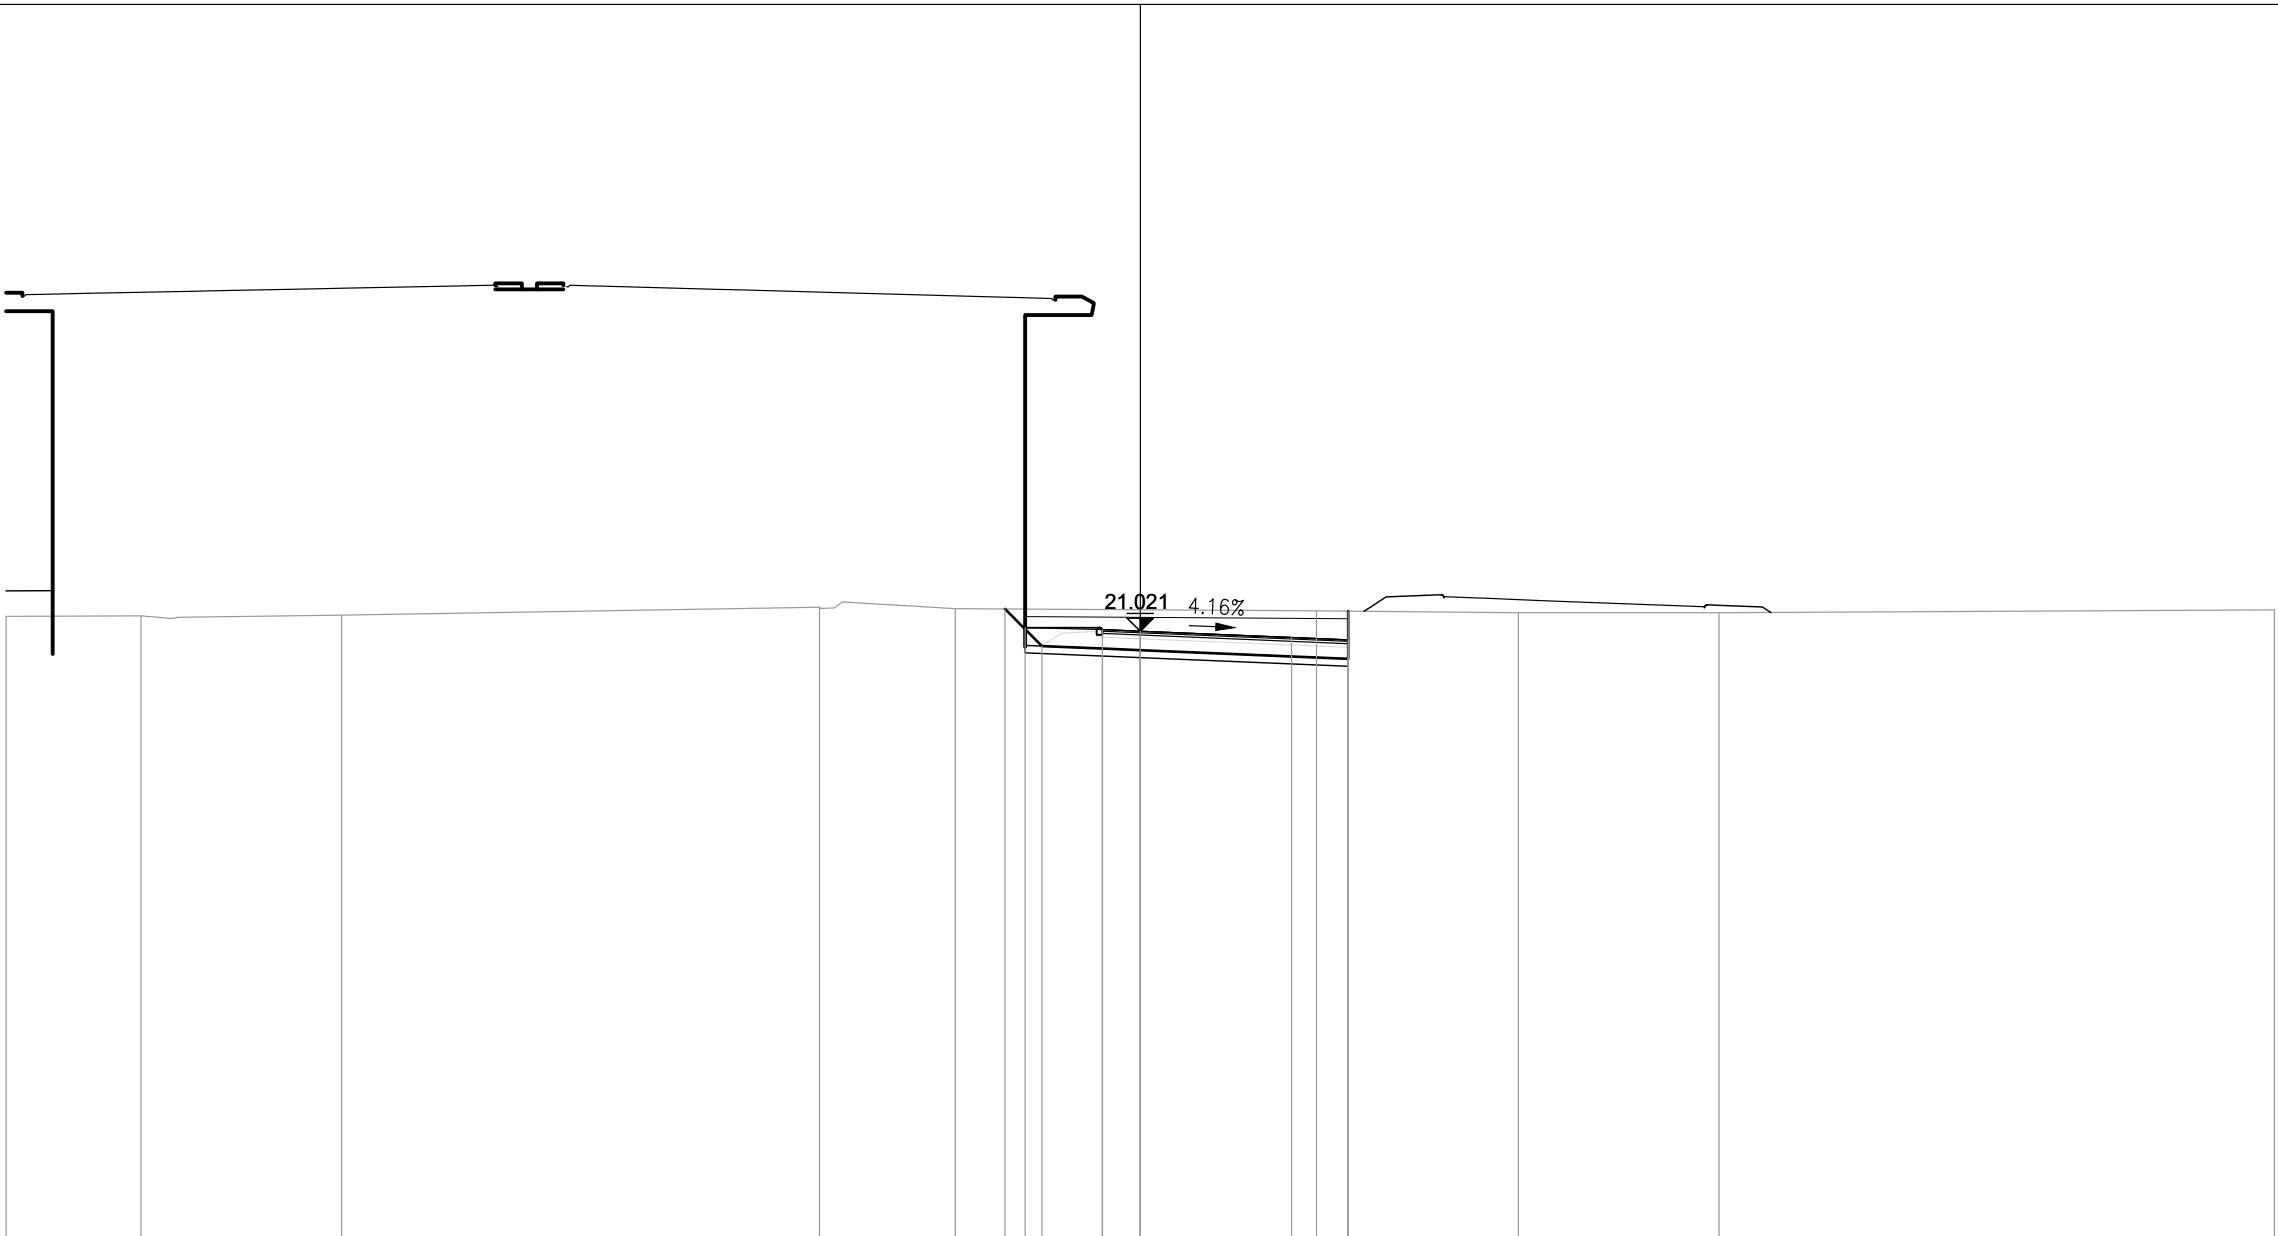

PROFILO SV09_RAMO_B		
SEZIONE 27		
PROGRESSIVA 520.00		
AA SCAVO	m ²	4.82
CA DEM. BITUME SC.	m ²	0.38
CC DEM. FONDAZ. SC.	m ²	1.55
DA SCOTICO SCAVO	m ²	2.51
EA BONIFICA	m ²	2.52
GA USURA 4	m ²	0.20
GB BINDER 4	m ²	0.29
GC BASE 4	m ²	0.50
GD FONDAZIONE 4	m ²	2.06
IA SCAVO S. VIADOTTO	m ²	2.32
ge AREA PAVIMENT. 4	m	5.00
ia AREA REINT. S. VIAD.	m	15.26

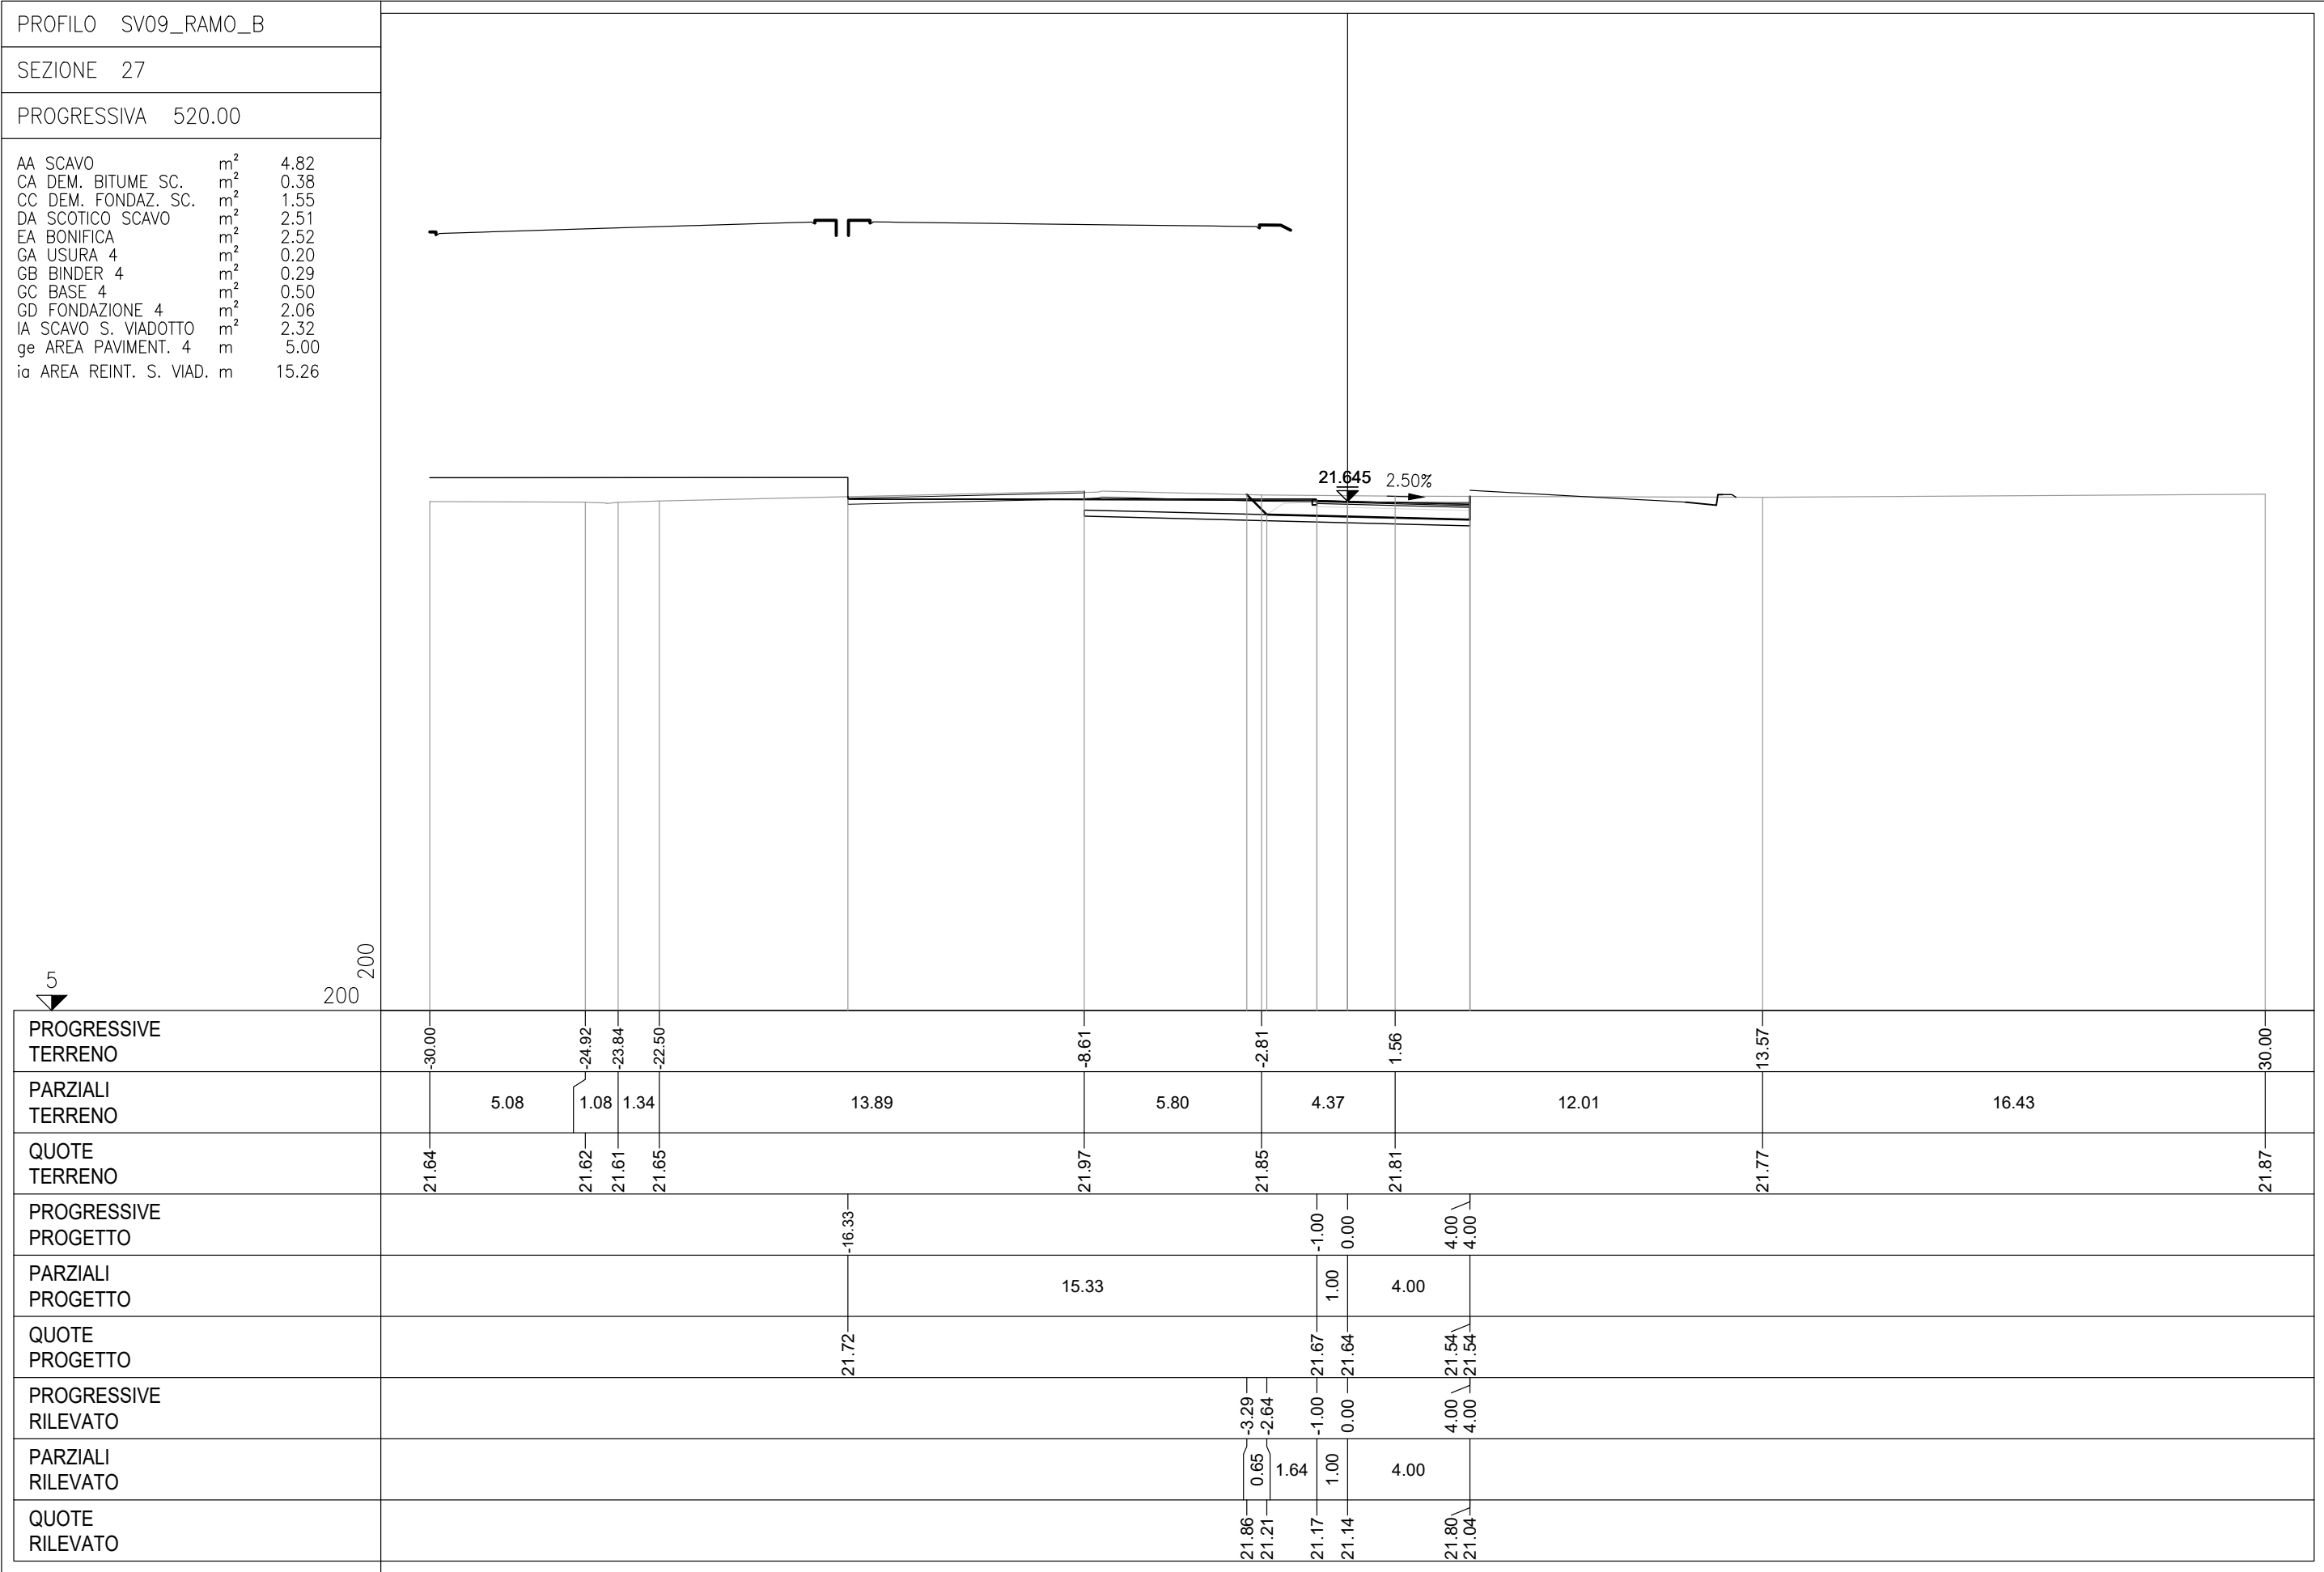

PROFILO SV09_RAMO_B

SEZIONE 28


PROGRESSIVA 540.00

AA SCAVO	m ²	2.96
CA DEM. BITUME SC.	m ²	0.25
CB DEM. BITUME RIL.	m ²	0.15
CC DEM. FONDAZ. SC.	m ²	0.97
CD DEM. FONDAZ. RIL.	m ²	0.61
DA SCOTICO SCAVO	m ²	2.54
EA BONIFICA	m ²	2.55
GA USURA 4	m ²	0.21
GB BINDER 4	m ²	0.29
GC BASE 4	m ²	0.51
GD FONDAZIONE 4	m ²	2.02
IB REINTERRO S. VIAD.	m ²	2.36
ge AREA PAVIMENT. 4	m	4.96
ia AREA REINT. S. VIAD.	m	15.58



PROGRESSIVE TERRENO	-30.00	-24.48	-22.99		-13.35	-8.75	-7.42					6.62				30.00
PARZIALI TERRENO		5.52	1.49	9.64		4.60	1.33	14.04					23.38			
QUOTE TERRENO	21.89	21.94	21.79		22.10	22.25	22.23					22.12				22.19
PROGRESSIVE PROGETTO				-16.65				-1.00	0.00			3.96	3.96			
PARZIALI PROGETTO						15.65		1.00	3.96							
QUOTE PROGETTO				22.32				22.27	22.25			22.15	22.15			
PROGRESSIVE RILEVATO								-1.00	0.00			3.96	3.96			
PARZIALI RILEVATO								1.64	1.00			3.96				
QUOTE RILEVATO								21.77	21.75			22.14	21.65			

PROFILO SV09_RAMO_B		
SEZIONE 29		
PROGRESSIVA 560.00		
AA SCAVO	m ²	0.62
CB DEM. BITUME RIL.	m ²	0.41
CD DEM. FONDAZ. RIL.	m ²	1.61
DA SCOTICO SCAVO	m ²	1.86
DB SCOTICO RILEVATO	m ²	0.69
EA BONIFICA	m ²	2.56
GA USURA 4	m ²	0.20
GB BINDER 4	m ²	0.28
GC BASE 4	m ²	0.46
GD FONDAZIONE 4	m ²	1.87
IB REINTERRO S. VIAD.	m ²	7.40
ge AREA PAVIMENT. 4	m	4.57
ia AREA REINT. S. VIAD.	m	16.19

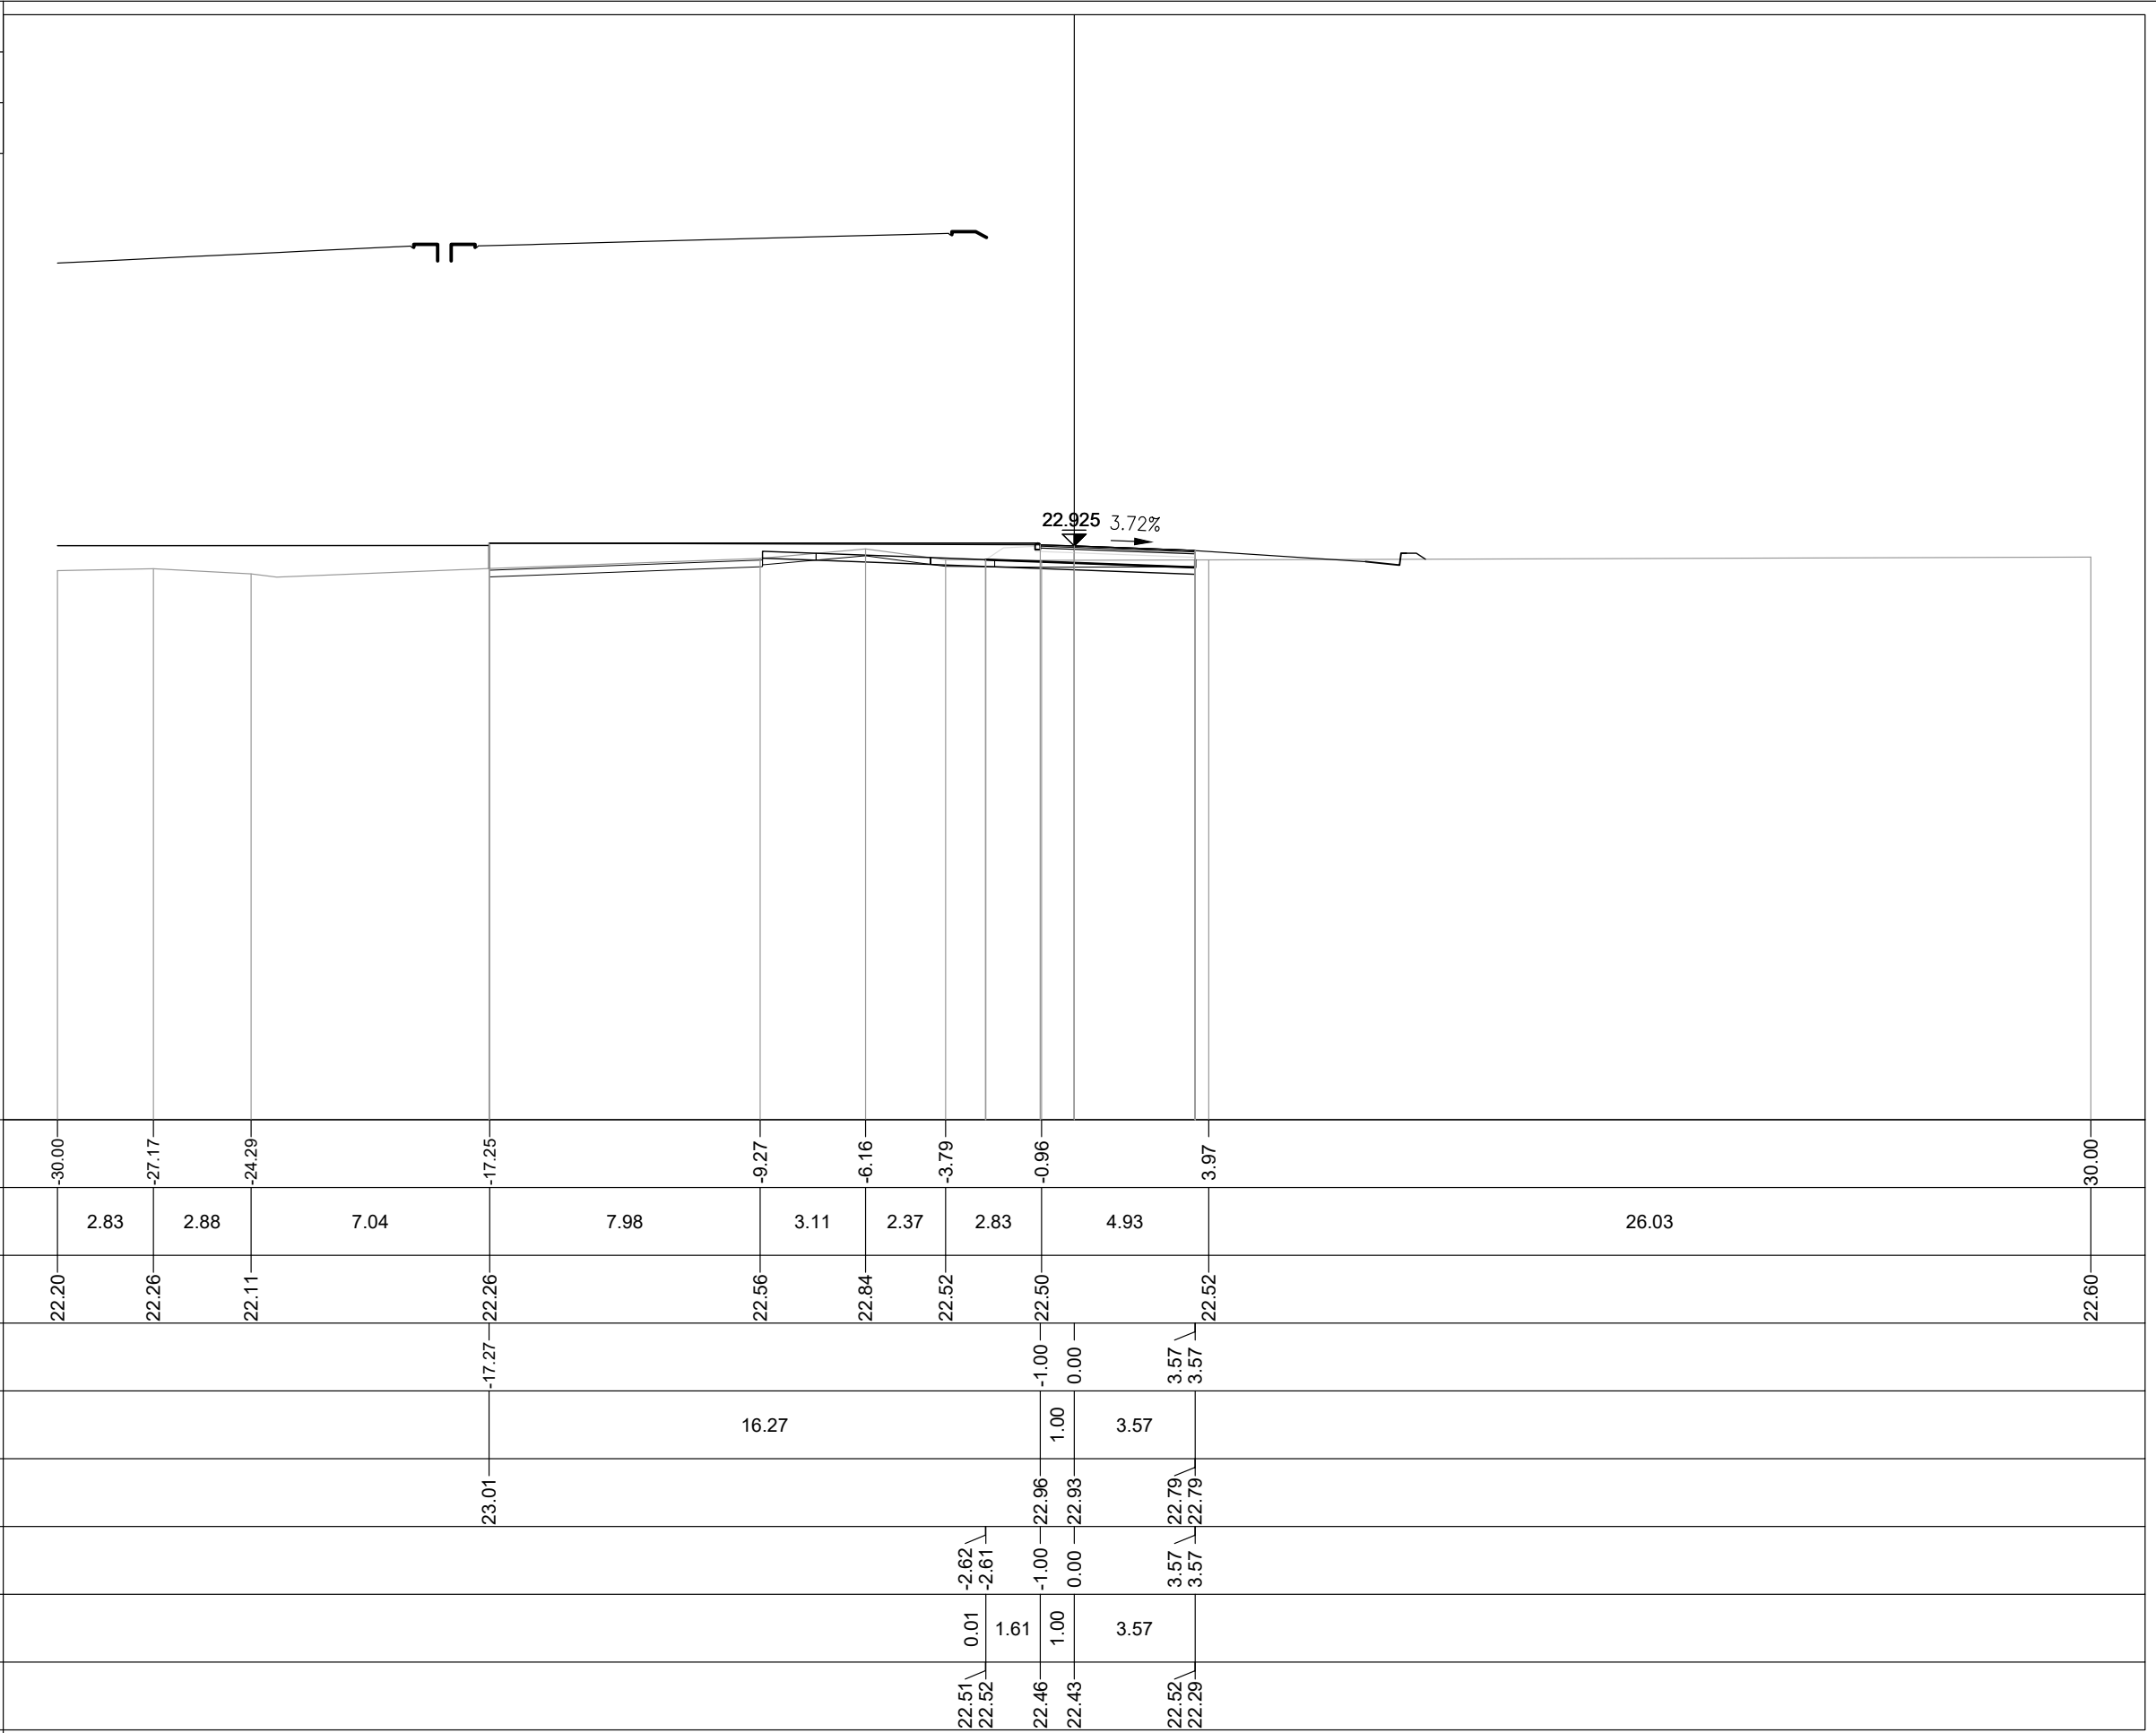

PROFILO SV09_RAMO_B

SEZIONE 31

PROGRESSIVA 598.37

AA SCAVO	m ²	0.01
BA RILEVATO	m ²	5.23
DA SCOTICO SCAVO	m ²	0.03
DB SCOTICO RILEVATO	m ²	0.52
EA BONIFICA	m ²	0.55
GA USURA 4	m ²	0.18
GB BINDER 4	m ²	0.26
GD FONDAZIONE 4	m ²	3.84
HA VEGETALE	m ²	1.28
ge AREA PAVIMENT. 4	m	4.25
hb SUPERF. VEGETALE	m	11.51

