



SEZIONE CC scala 1:100

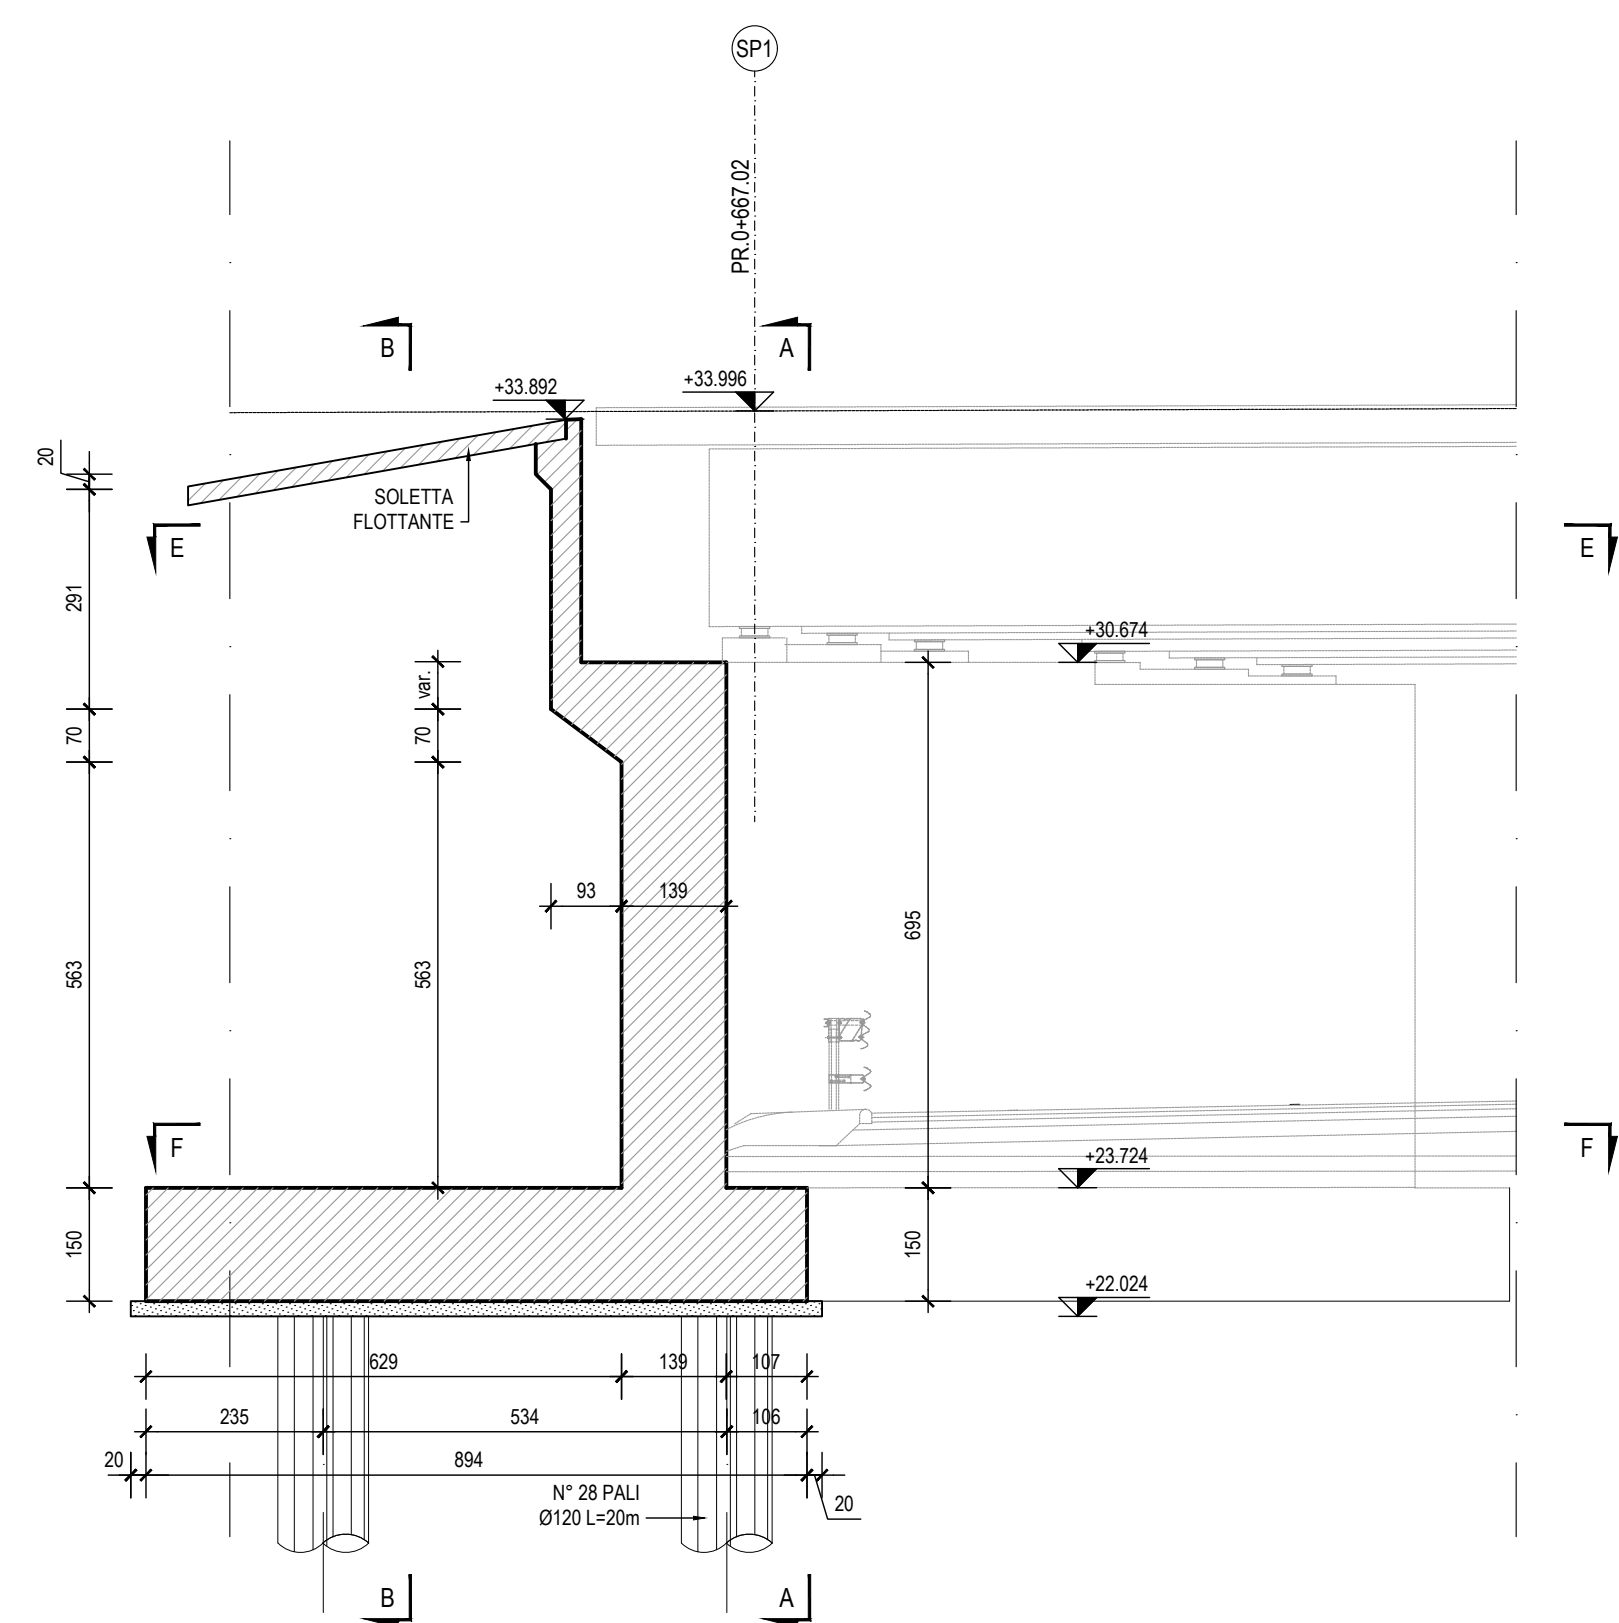


SPALLA SP1

PROGRESSIVA 0+667.02
SEZIONE A-A scala 1:100

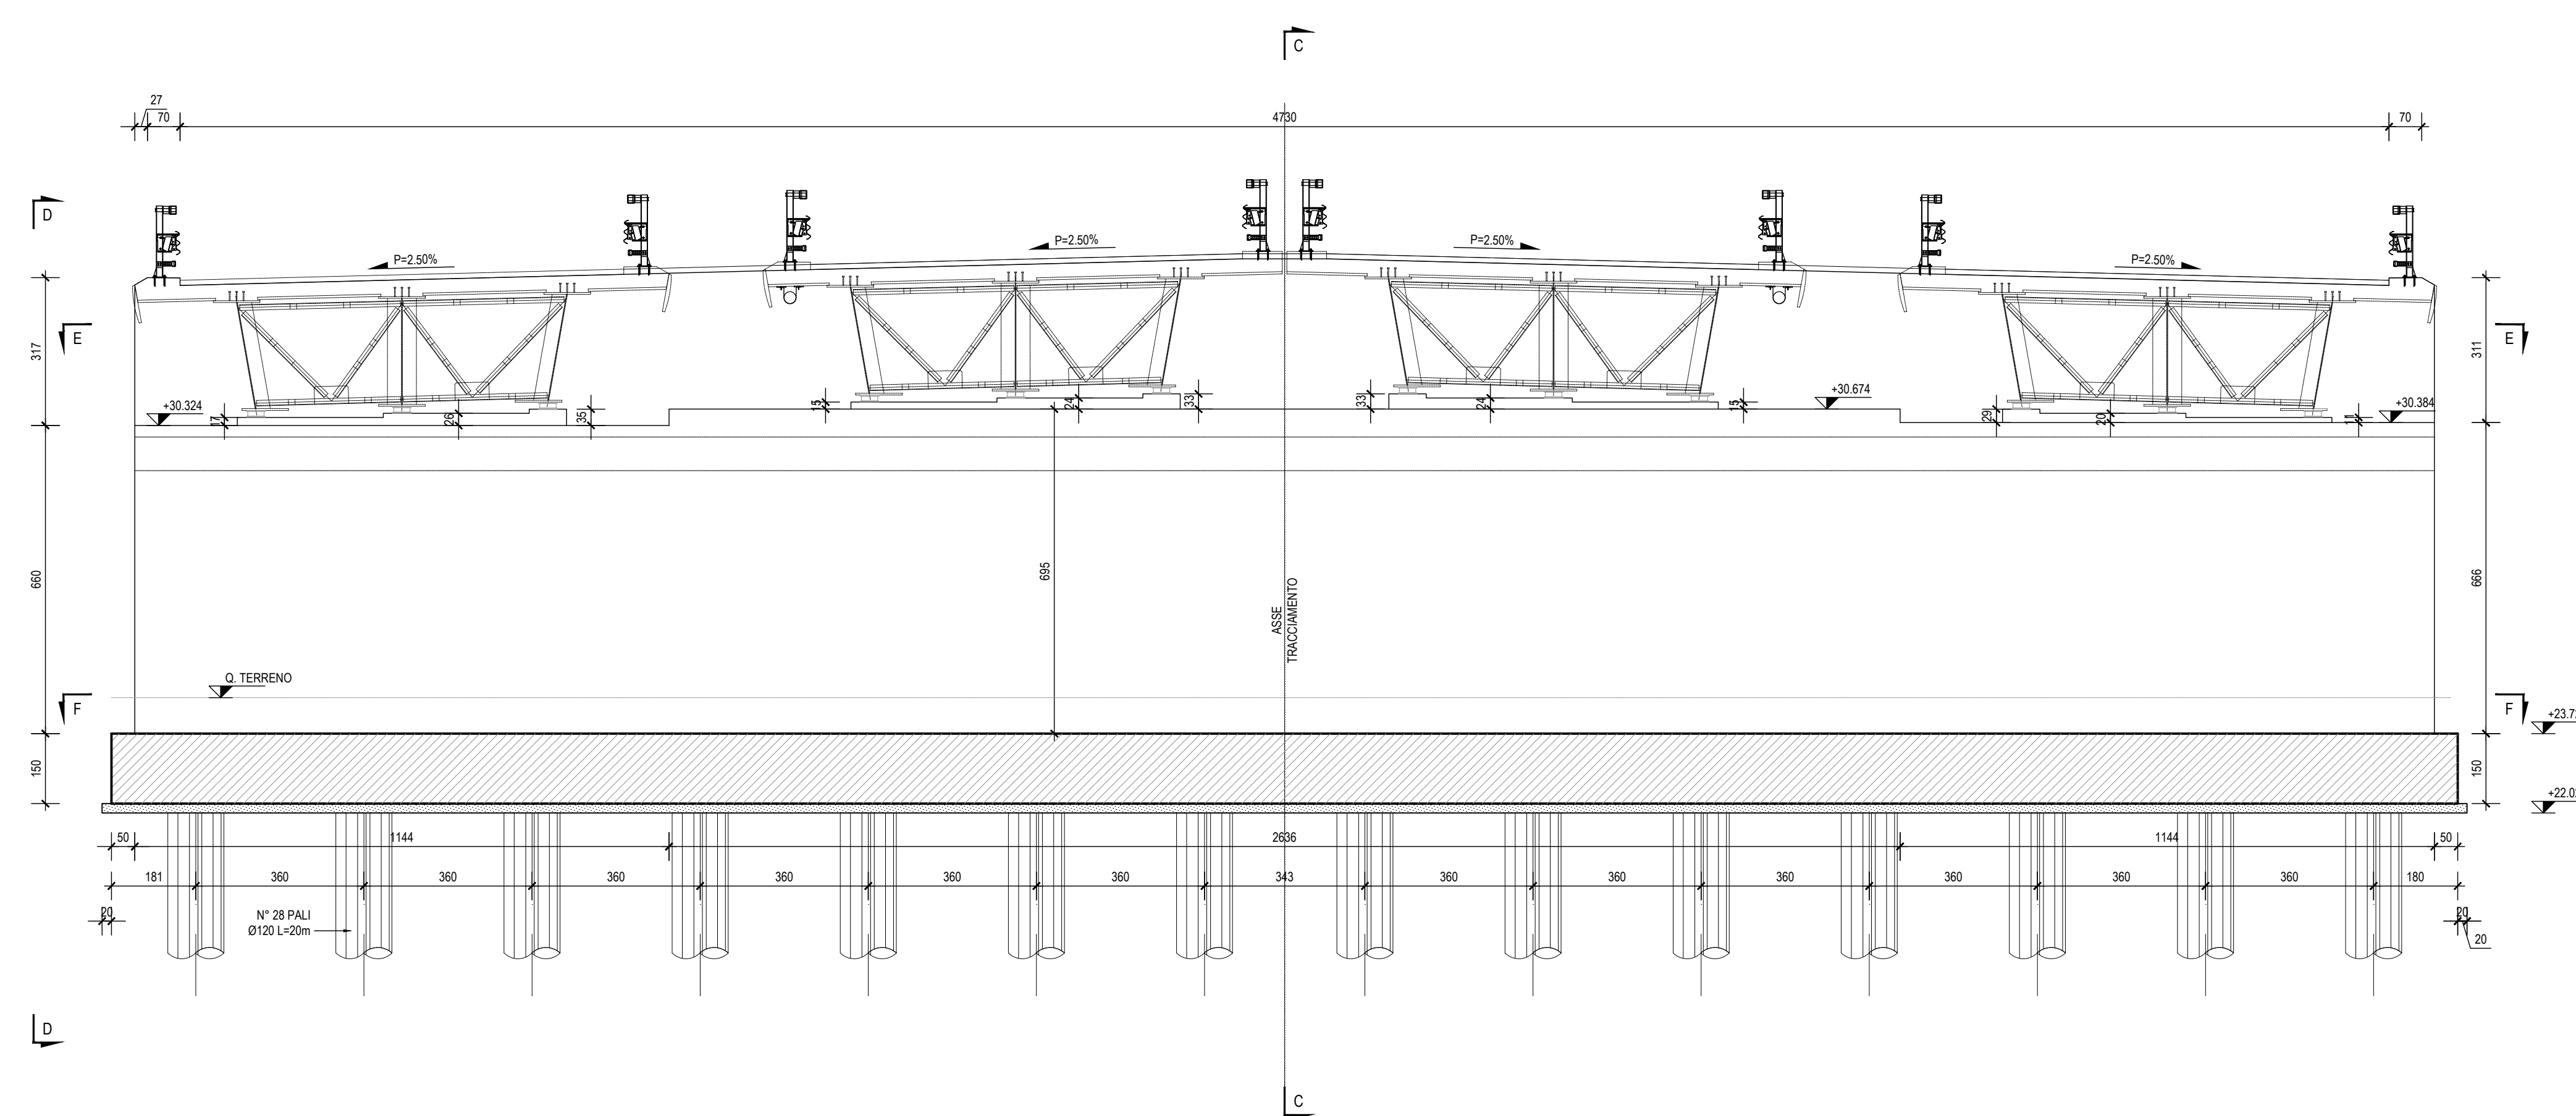


KEY-PLAN scala 1:50000

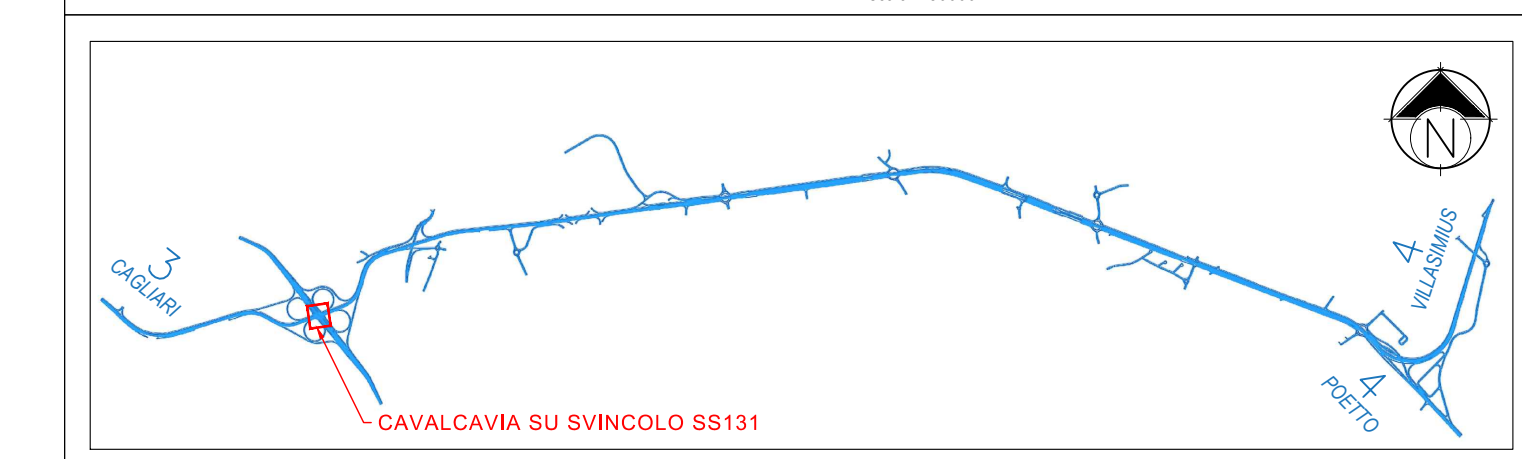


INCIDENZE STRUTTURE IN C.A.

• PALI Ø120	⇒	150 kg/ml
• FONDAZIONI (SPALLE)	⇒	140 kg/ml
• ELEVAZIONI SPALLE	⇒	140 kg/ml
• SOLETTA IMPALCATO	⇒	240 kg/ml

SEZIONE DD scala 1:100

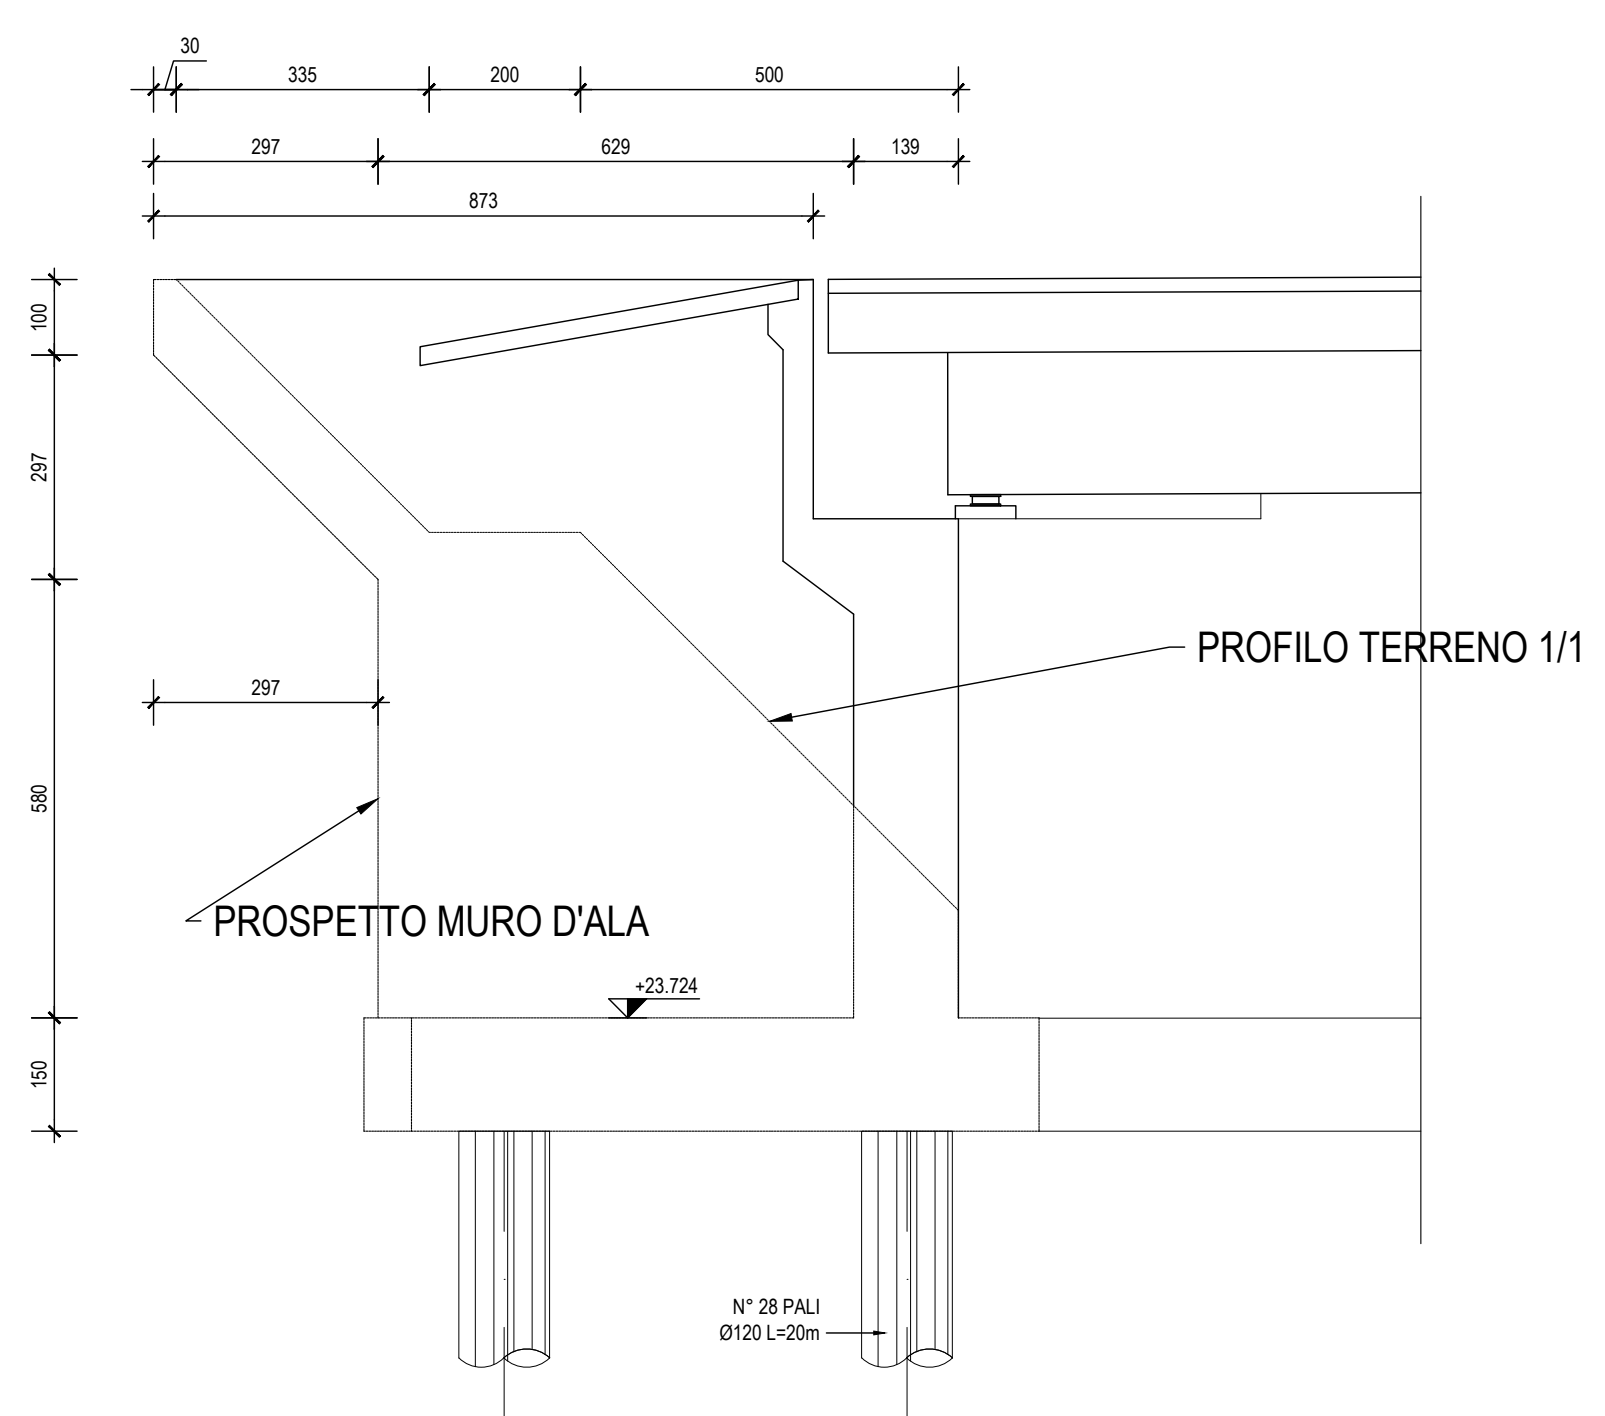

SEZIONE B-B scala 1:100

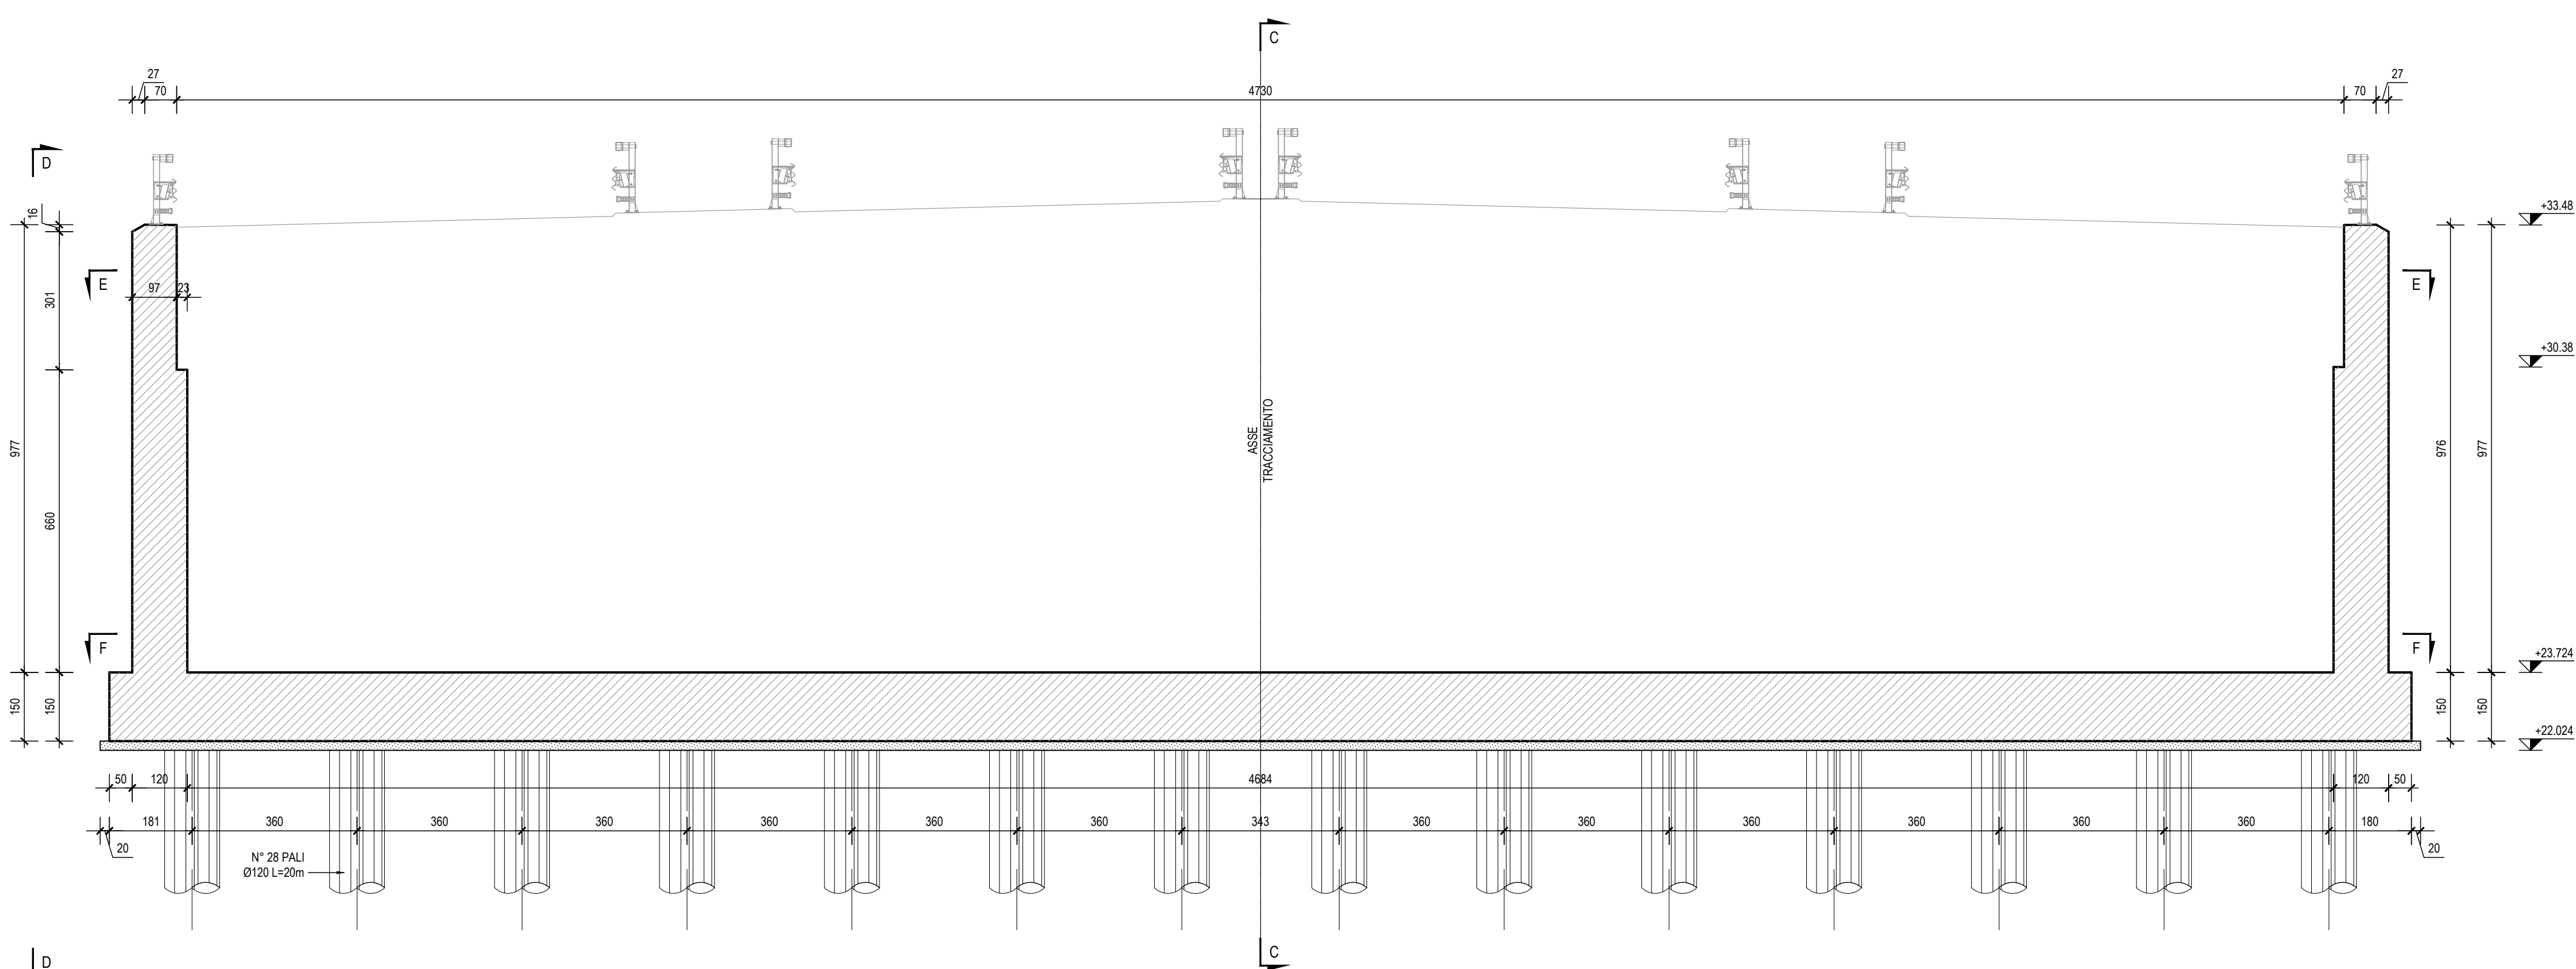

Anas SpA
Direzione Centrale Progettazione
CUP F2602000340001 CIG 652449686B

GARA CA 08/15 - NUOVA SS 554 CAGLIARITANA
ADEGUAMENTO DELL'ASSE ATTREZZATO URBANO ED ELIMINAZIONE DELLE INTERSEZIONI A RASO DAL KM 1+500 AL KM 11+850

OFFERTA TECNICA
D - SVINCOLI
CAVALCAVIA
CAVALCAVIA SU SVINCOLO SS 131dir al km.0+692.41
Carpenteria Spalla Nord. Tav. 1 di 2

CONCURRENTE:
ASTALDI

PROGETTISTA INDICATO COSTITUENDO R.T.P.
Capogruppo Mandataria R.T.P. **SWS** Mandante **ASTALDI** Mandante **ING. FRANCESCA LEO**

RESPONSABILE DELL'INTEGRAZIONE FRA LE PRESTAZIONI SPECIALISTICHE
Ing. Paolo Cucino

RESPONSABILE ELABORATO
Ing. Paolo Cucino

CODICE PROGETTO: DPCA06D
CODICE ELABORATO: 1501 V01 CV01 STR CP01 B
SCALA: 1:100
DATA: 05/11/2017
CODICE ELABORATO DI OFFERTA: **31.6**