




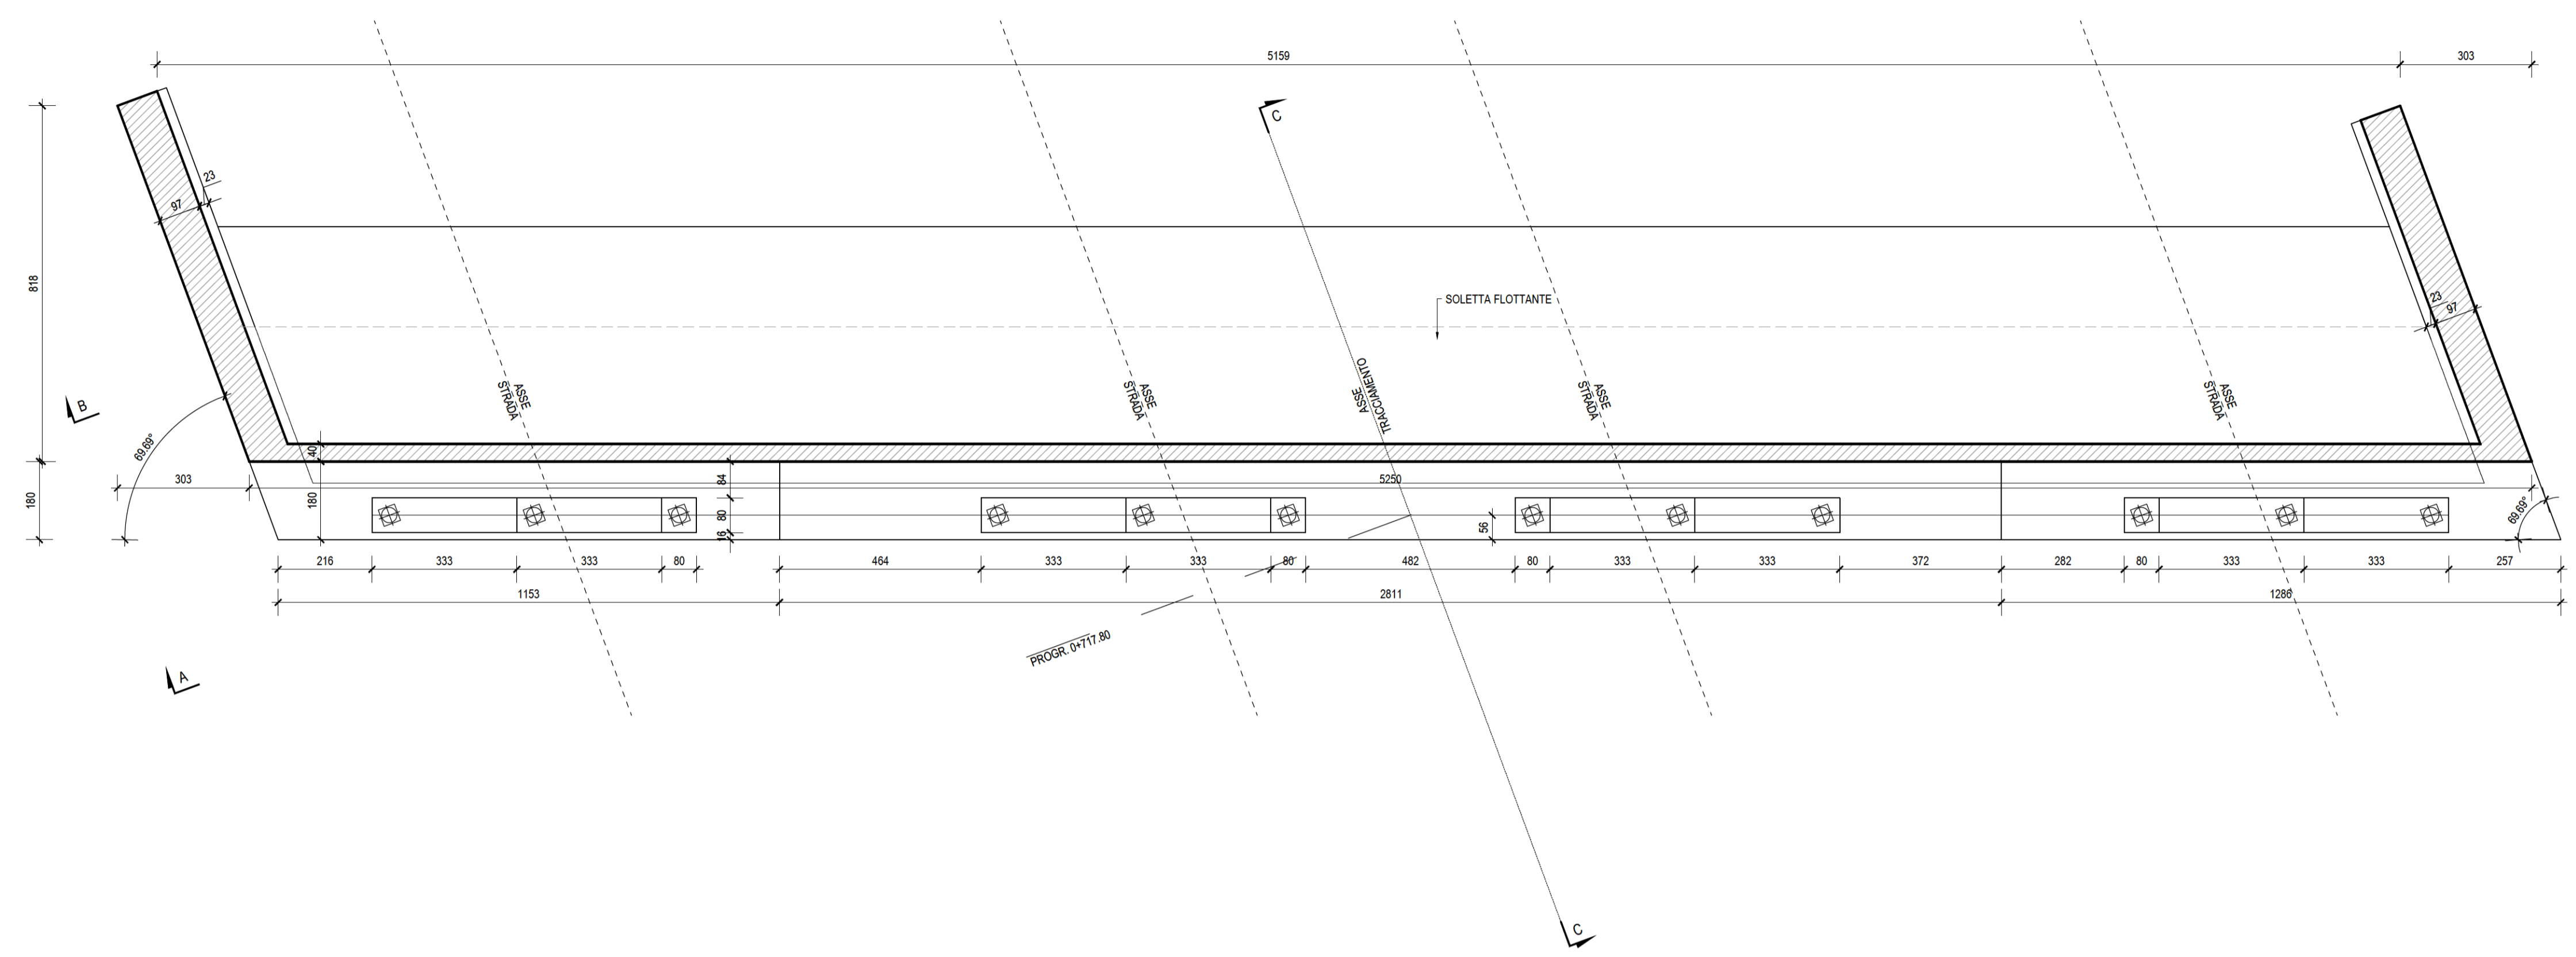

SPALLA SP2
PROGRESSIVA 0+717.80
SEZIONE EE scala 1:100

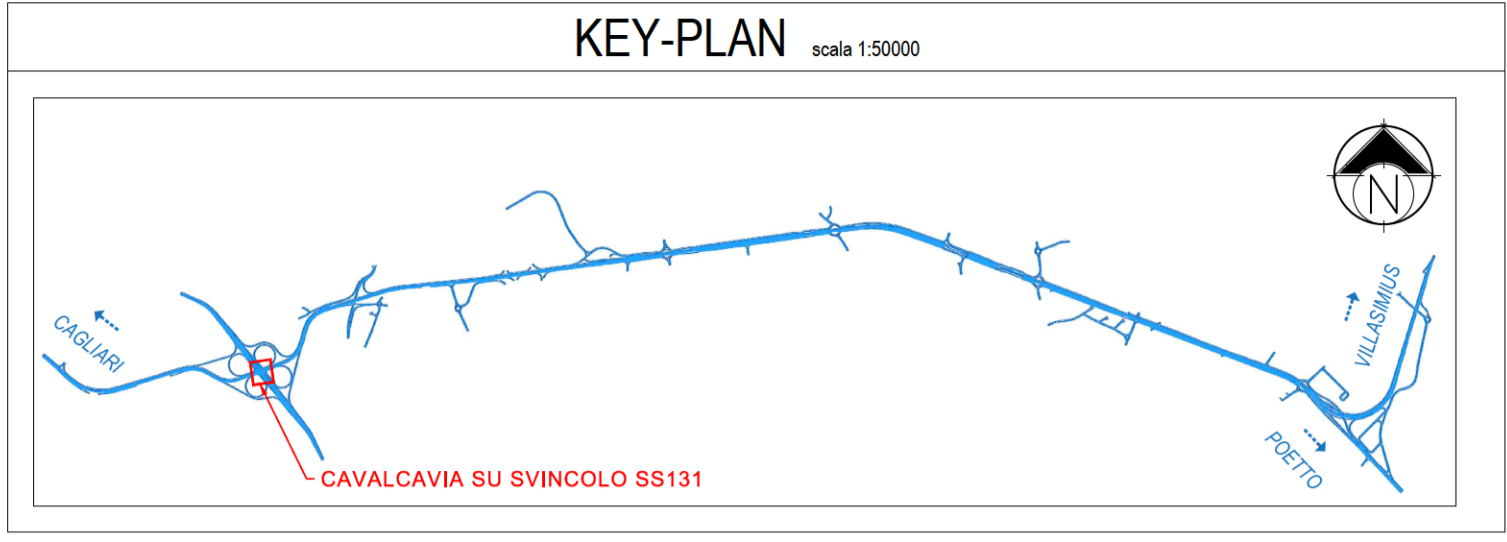

SEZIONE FF scala 1:100

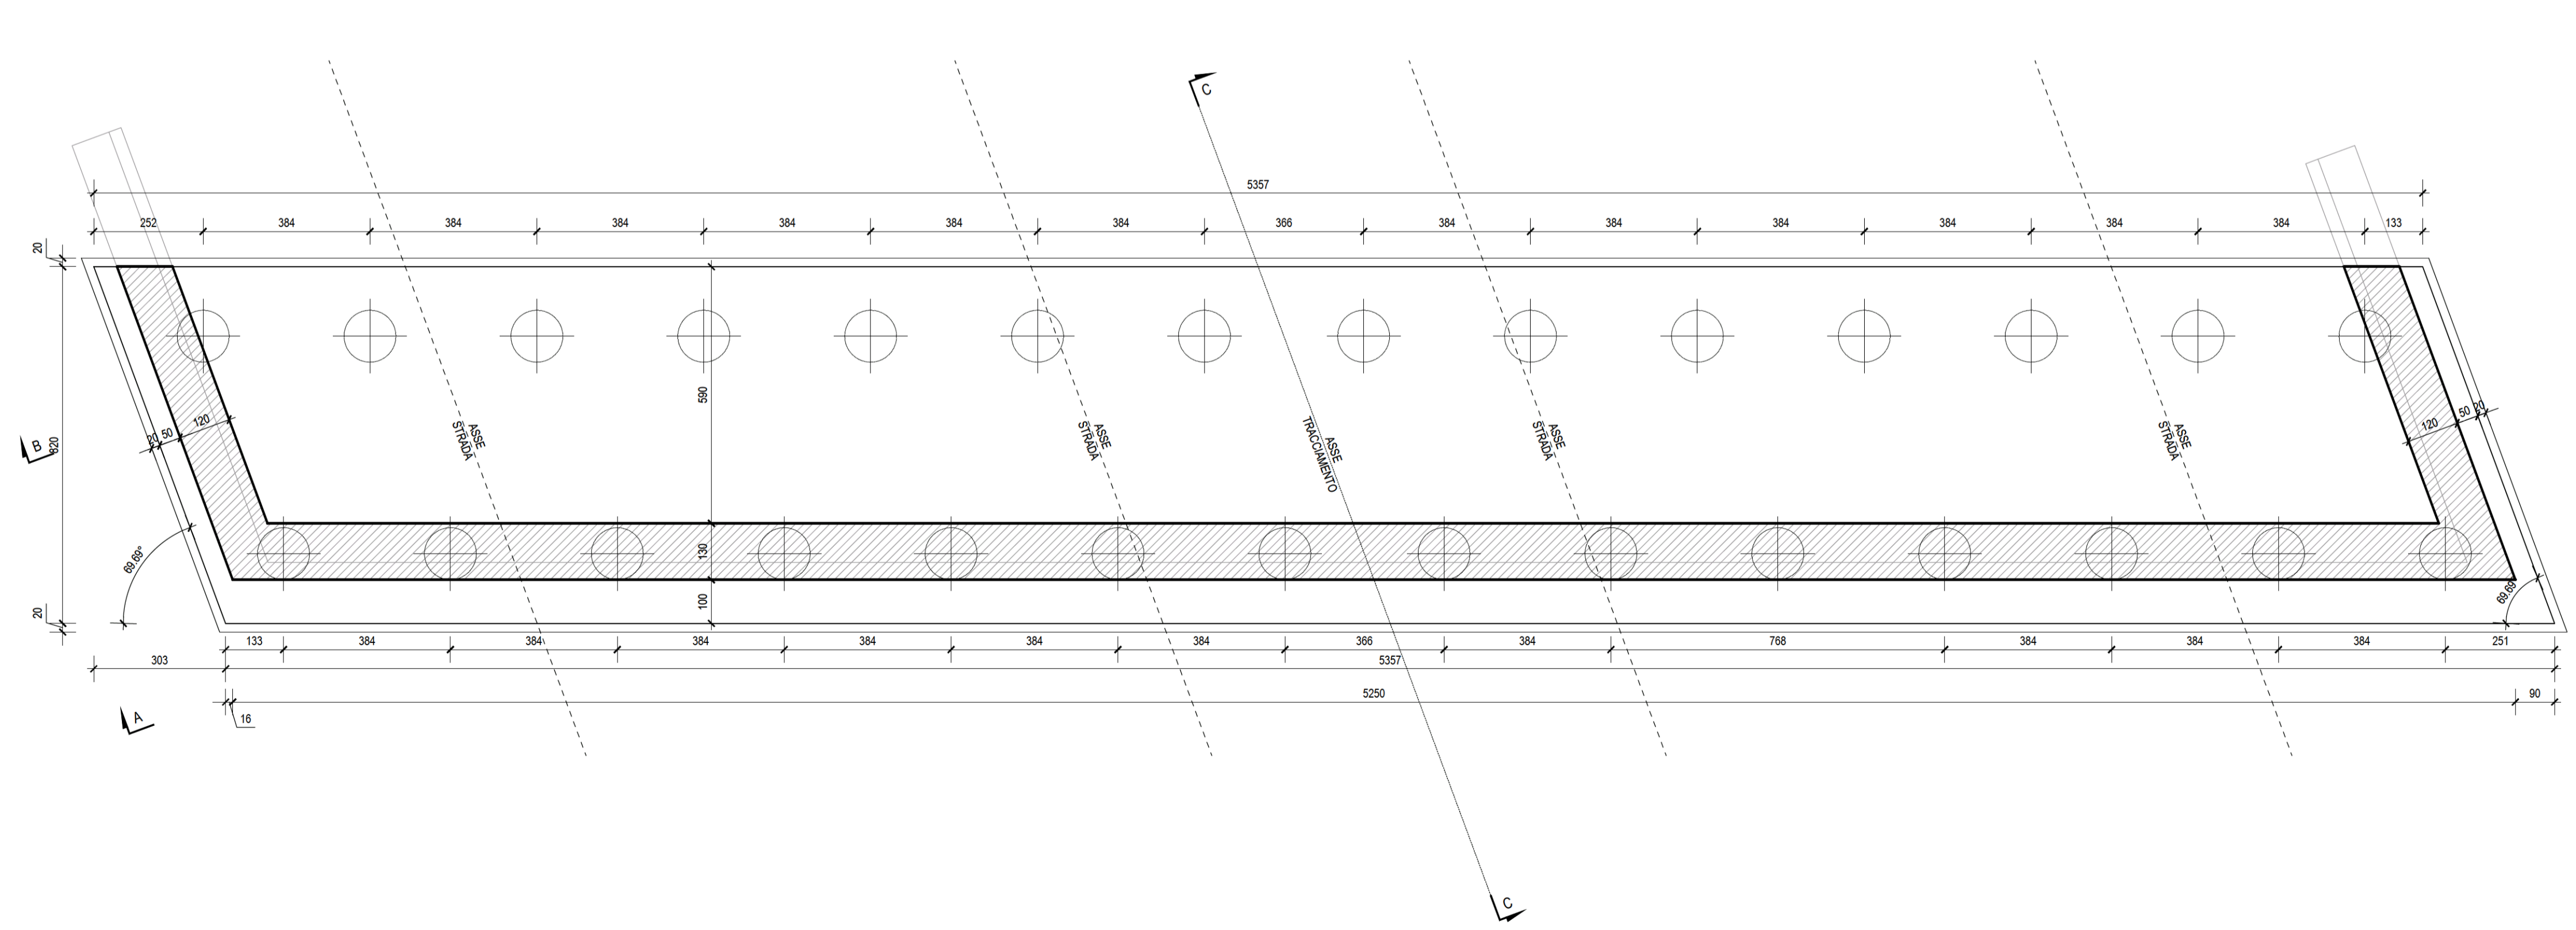

Anas SpA
Direzione Centrale Progettazione
CUP F2602000340001 CIG 652449696B



GARA CA 08/15 - NUOVA SS 554 CAGLIARITANA
ADEGUAMENTO DELL'ASSE ATTREZZATO URBANO ED ELIMINAZIONE
DELLE INTERSEZIONI A RASO DAL KM 1+500 AL KM 11+850

OFFERTA TECNICA

D - SVINCOLI
CAVALCAVIA
CAVALCAVIA SU SVINCOLO SS 131dir al km.0+692.41
Carpenteria spalla Sud Tav. 2 di 2

CODICE PROGETTO		CODICE ELABORATO				SCALA	DATA	CODICE ELABORATO DI OFFERTA		
progetto	liv. numero	campo 1	campo 2	campo 3	campo 4	rev				
DPCA06	D	1501	V01	CV01	STR	CP04	A	1:100	21/04/16	31.9

CONCORRENTE:



PROGETTISTA INDICATO COSTITUENDO R.T.P.
Capogruppo Mandataria R.T.P. **SWS** Mandante **ASTALDI** Mandante **ING. FRANCESCA LEO**

RESPONSABILE DELL'INTEGRAZIONE FRA LE PRESTAZIONI SPECIALISTICHE
Ing. Paolo Cucino

RESPONSABILE ELABORATO
Ing. Paolo Cucino

b Pregio tecnico
c Caratteristiche ambientali
d Cantierizzazione e fasi di lavoro