




PIANTA PIATTABANDA SUPERIORE scala 1:100  
- CAMPATA DA 26.00m -

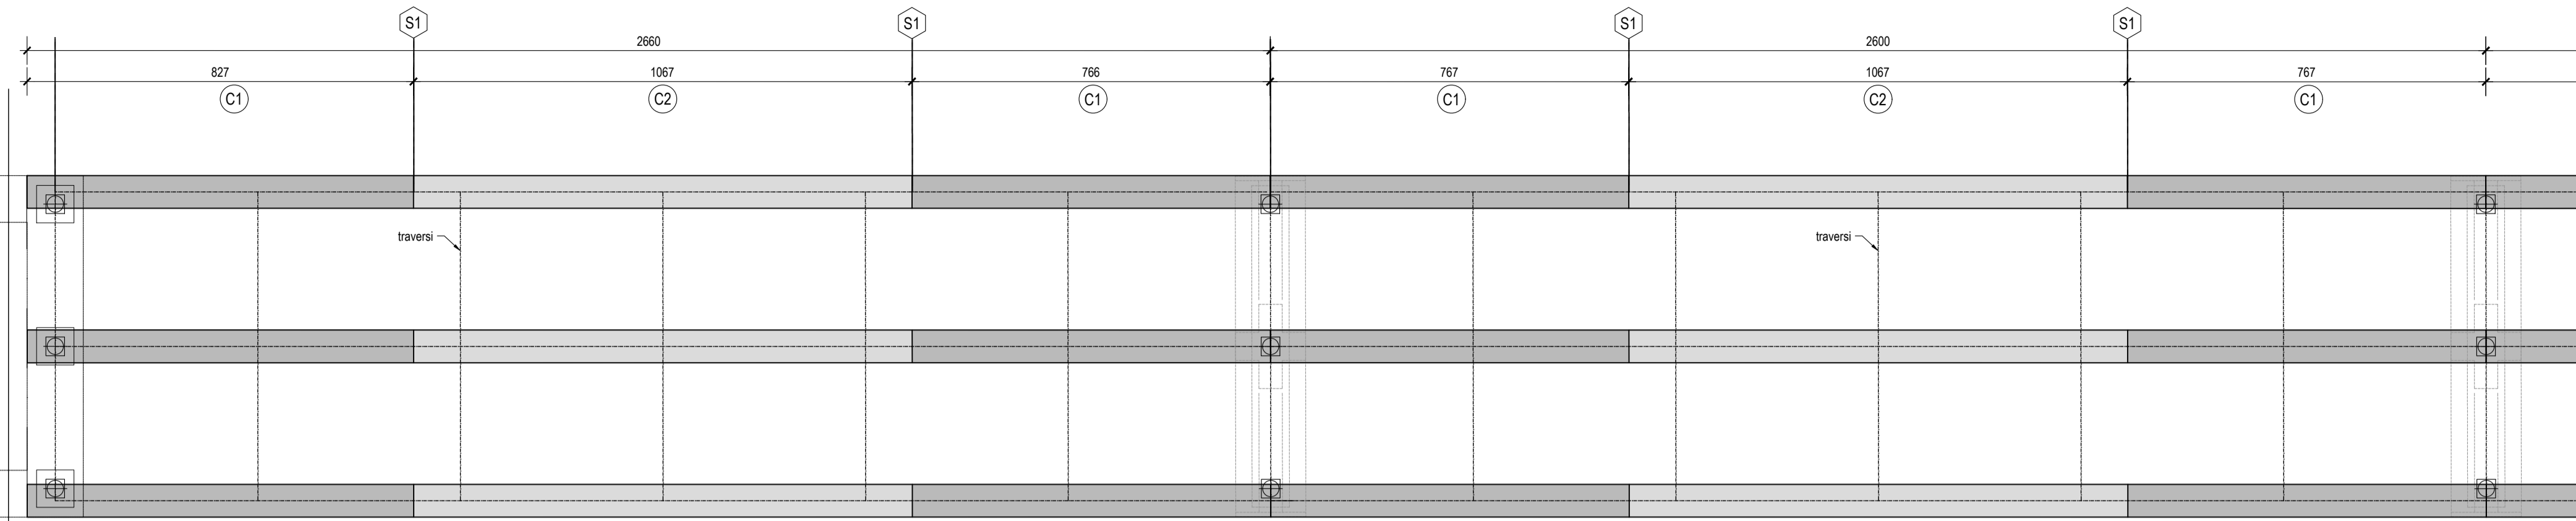


PIANTA PIATTABANDA SUPERIORE scala 1:100  
- CAMPATA DA 26.00m -

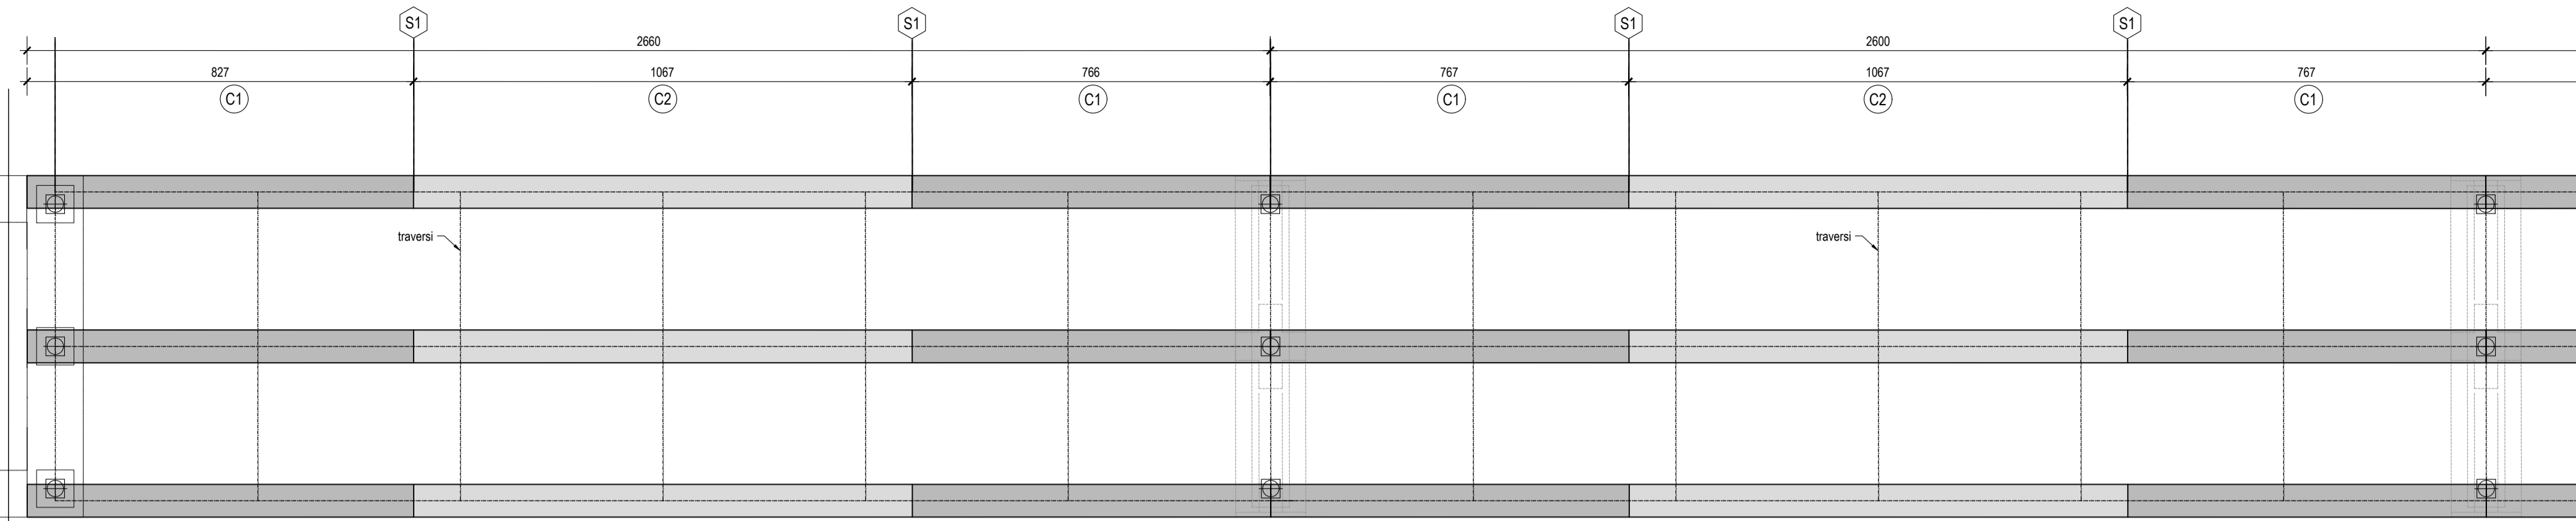


PIANTA PIATTABANDA SUPERIORE scala 1:100  
- CAMPATA DA 34.00m -

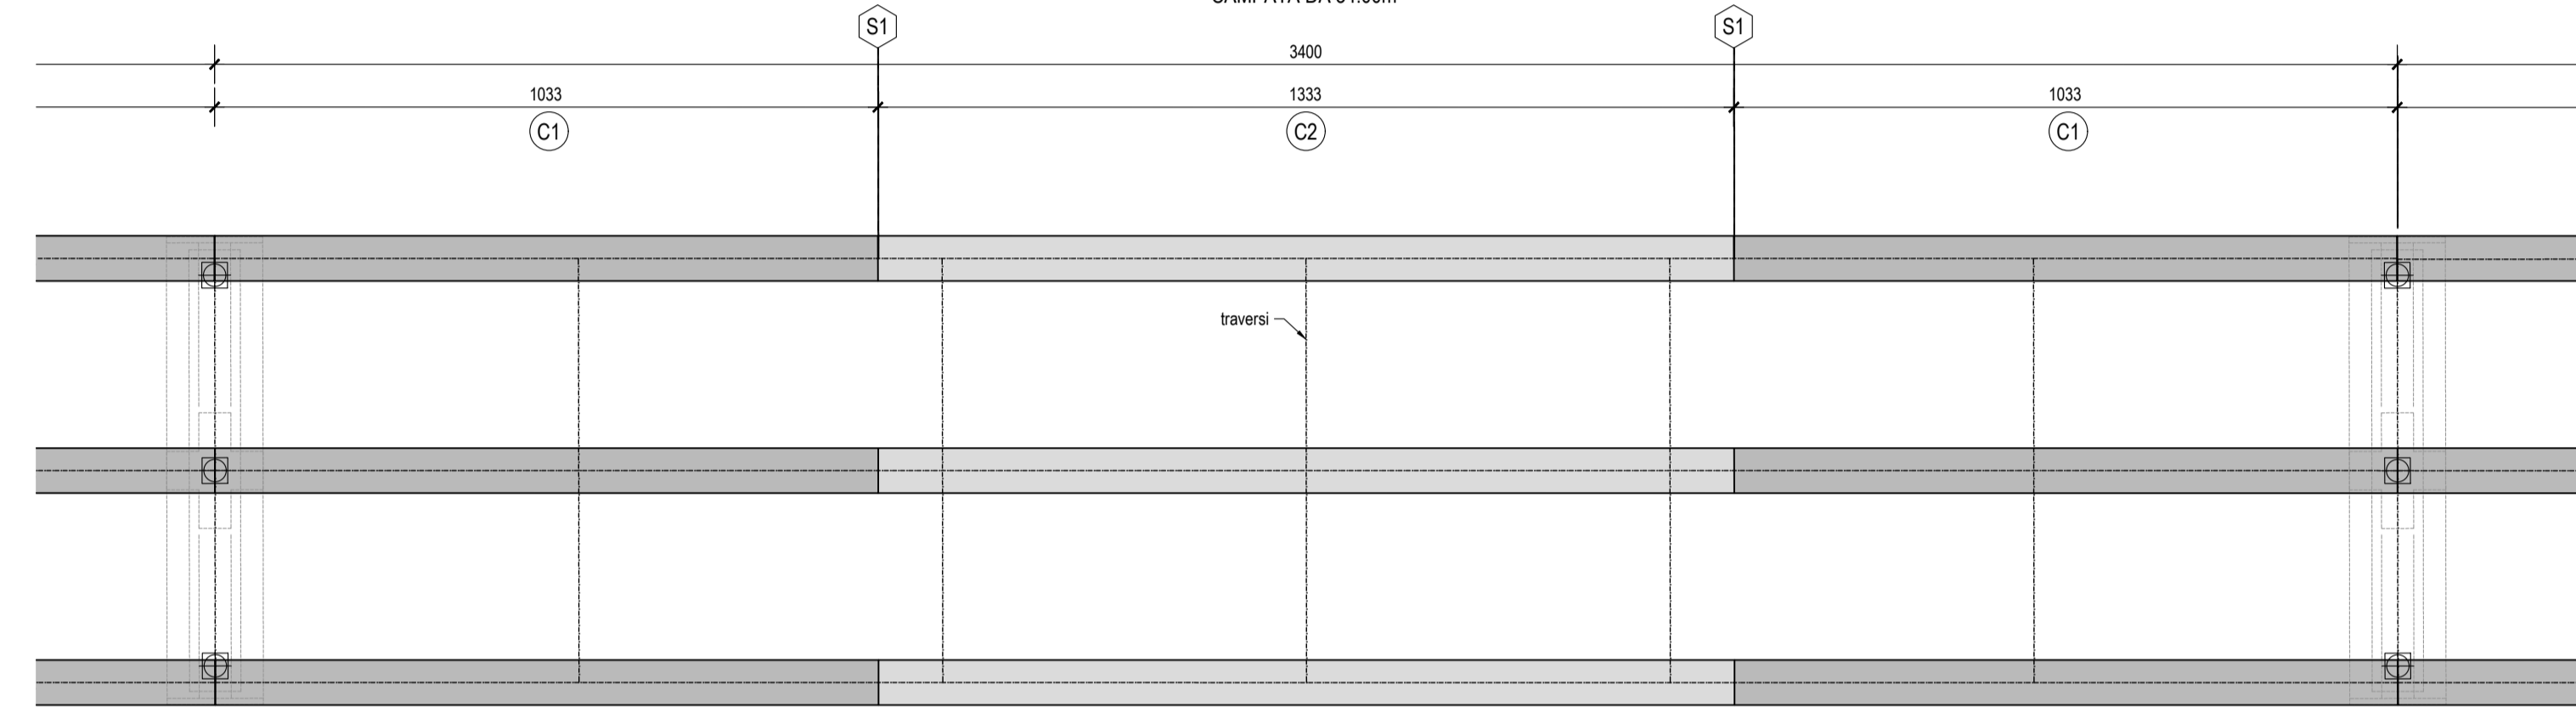


PIANTA PIATTABANDA SUPERIORE scala 1:100  
- CAMPATA DA 26.00m -

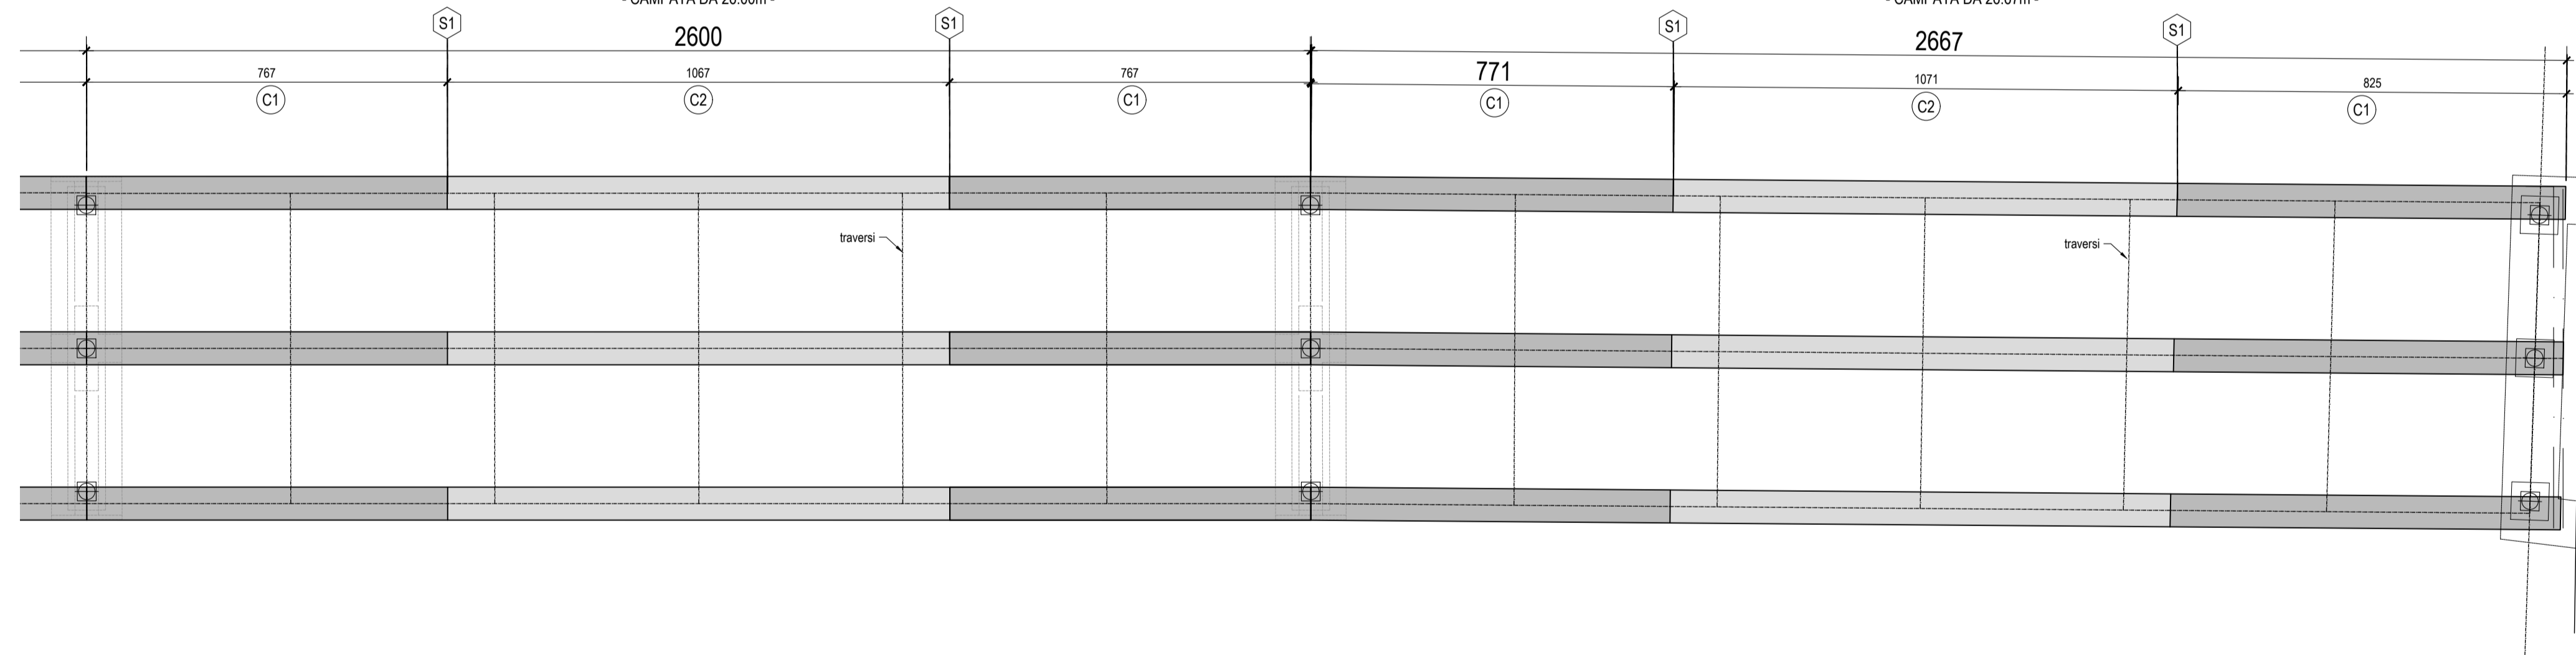


PIANTA PIATTABANDA SUPERIORE scala 1:100  
- CAMPATA DA 26.67m -

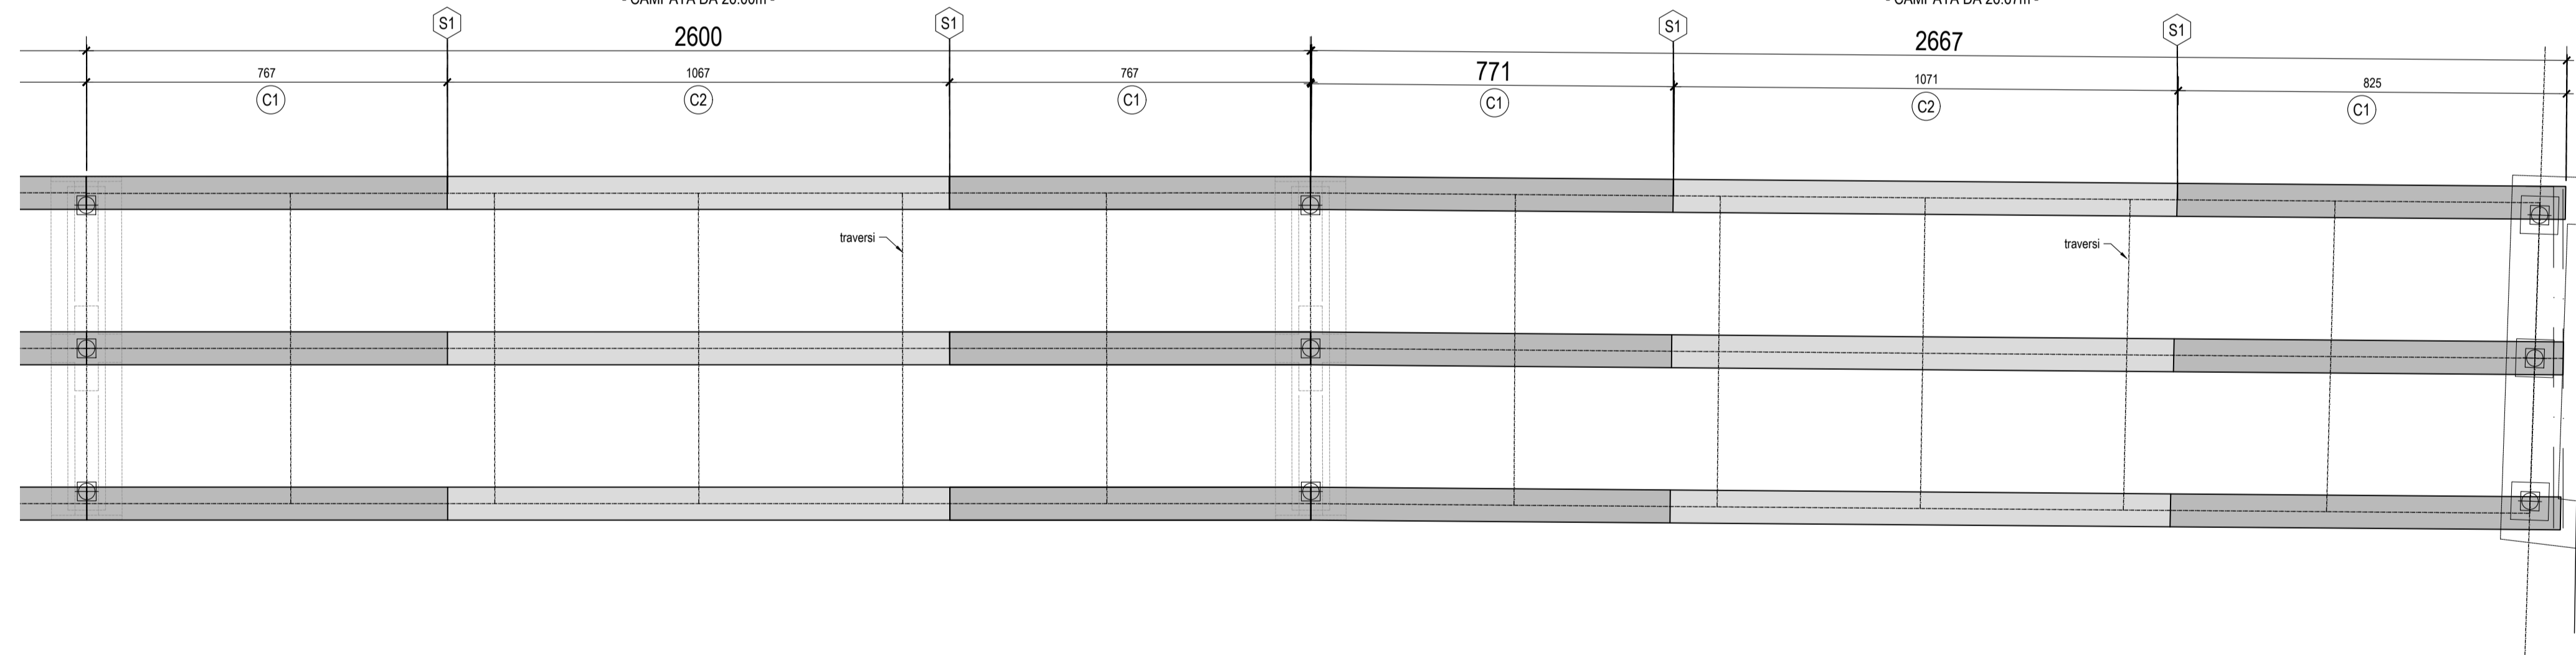


DETTAGLIO PIOLATURA scala 1:10

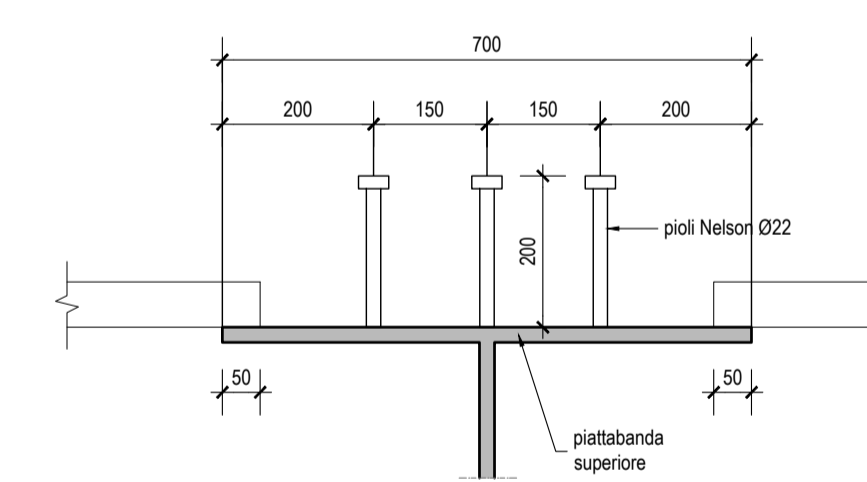

SEZIONE LONGITUDINALE IMPALCATO

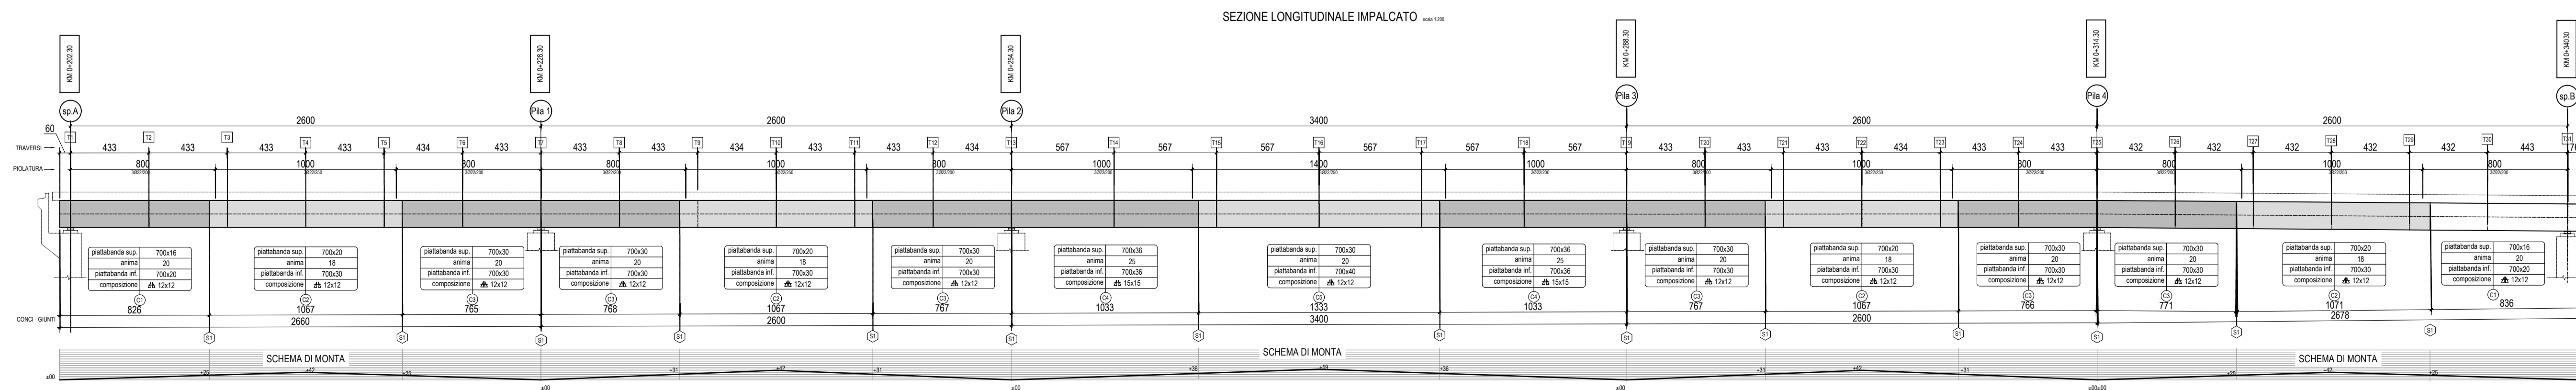

KEY-PLAN scala 1:50000

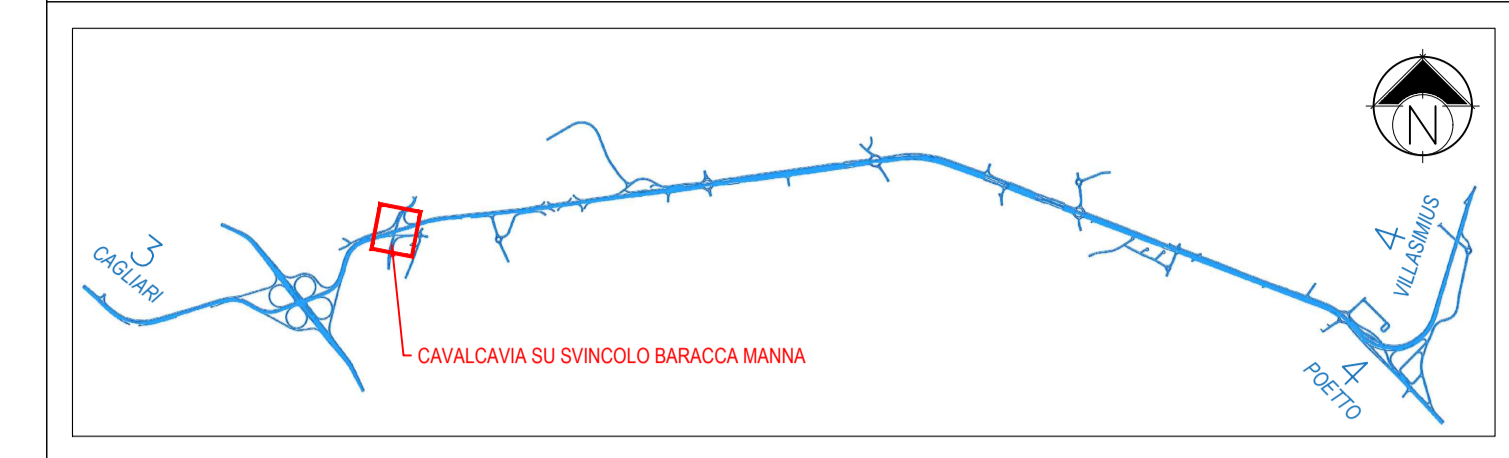

**Anas SpA**  
Direzione Centrale Progettazione  
CUP F2602000340001 CIG 652449686B



GARA CA 08/15 - NUOVA SS 554 CAGLIARITANA  
ADEGUAMENTO DELL'ASSE ATTREZZATO URBANO ED ELIMINAZIONE  
DELLE INTERSEZIONI A RASO DAL KM 1+500 AL KM 11+850

**OFFERTA TECNICA**

**D - SVINCOLI**  
**CAVALCAVIA**  
CAVALCAVIA SU SVINCOLO BARACCA MANNA - rampa  
bidirezionale  
Carpenteria impalcato in acciaio: pianta impalcato superiore



CODICE PROGETTO		CODICE ELABORATO				SCALA	DATA	CODICE ELABORATO DI OFFERTA
progetto	iv.	numero	campo 1	campo 2	campo 3	campo 4	rev	
DPCA06D	1501	V02	CV02	STR	PP03	B	varie	05/11/2017

CONCORRENTE:



PROGETTISTA INDICATO COSTITUENDO R.T.P.

Capogruppo Mandataria R.T.P.



RESPONSABILE DELL'INTEGRAZIONE  
FRA LE PRESTAZIONI SPECIALISTICHE  
Ing. Paolo Cucino

Mandante



RESPONSABILE ELABORATO  
Ing. Paolo Cucino

Mandante

ING. FRANCESCA LEO

31.20