

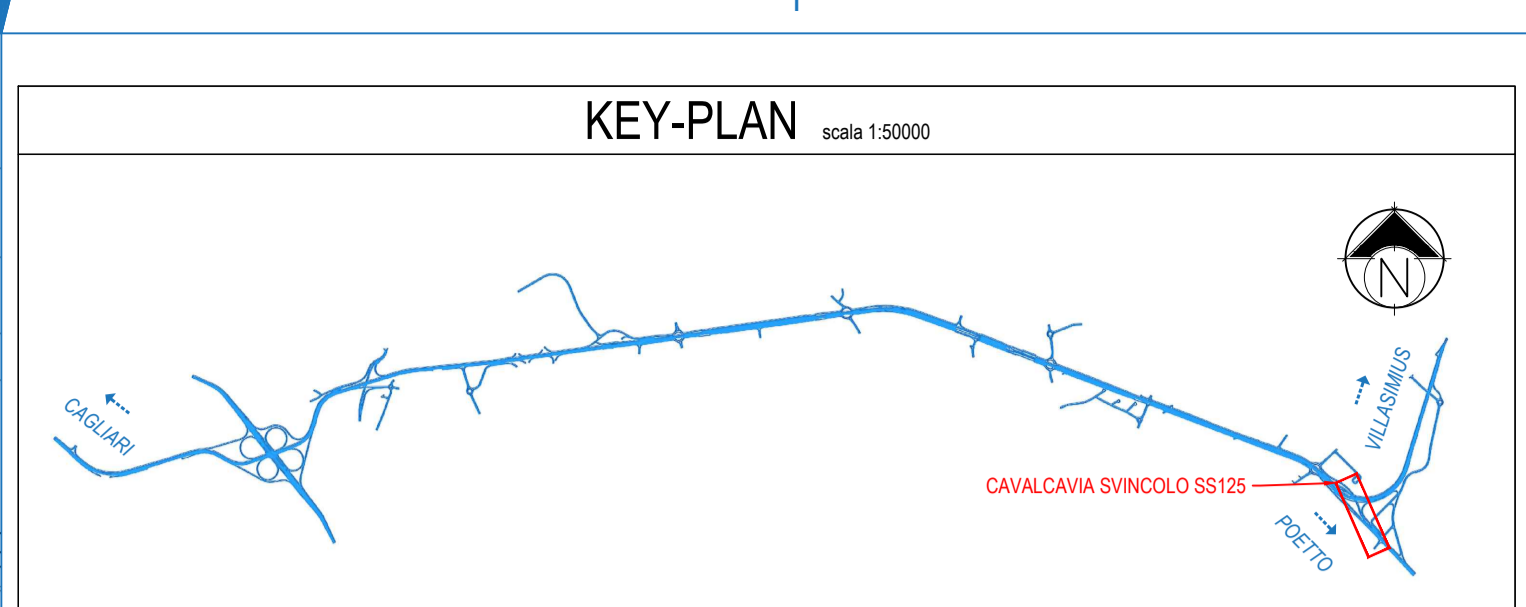


PLANIMETRIA 2 di 2 scala 1:200

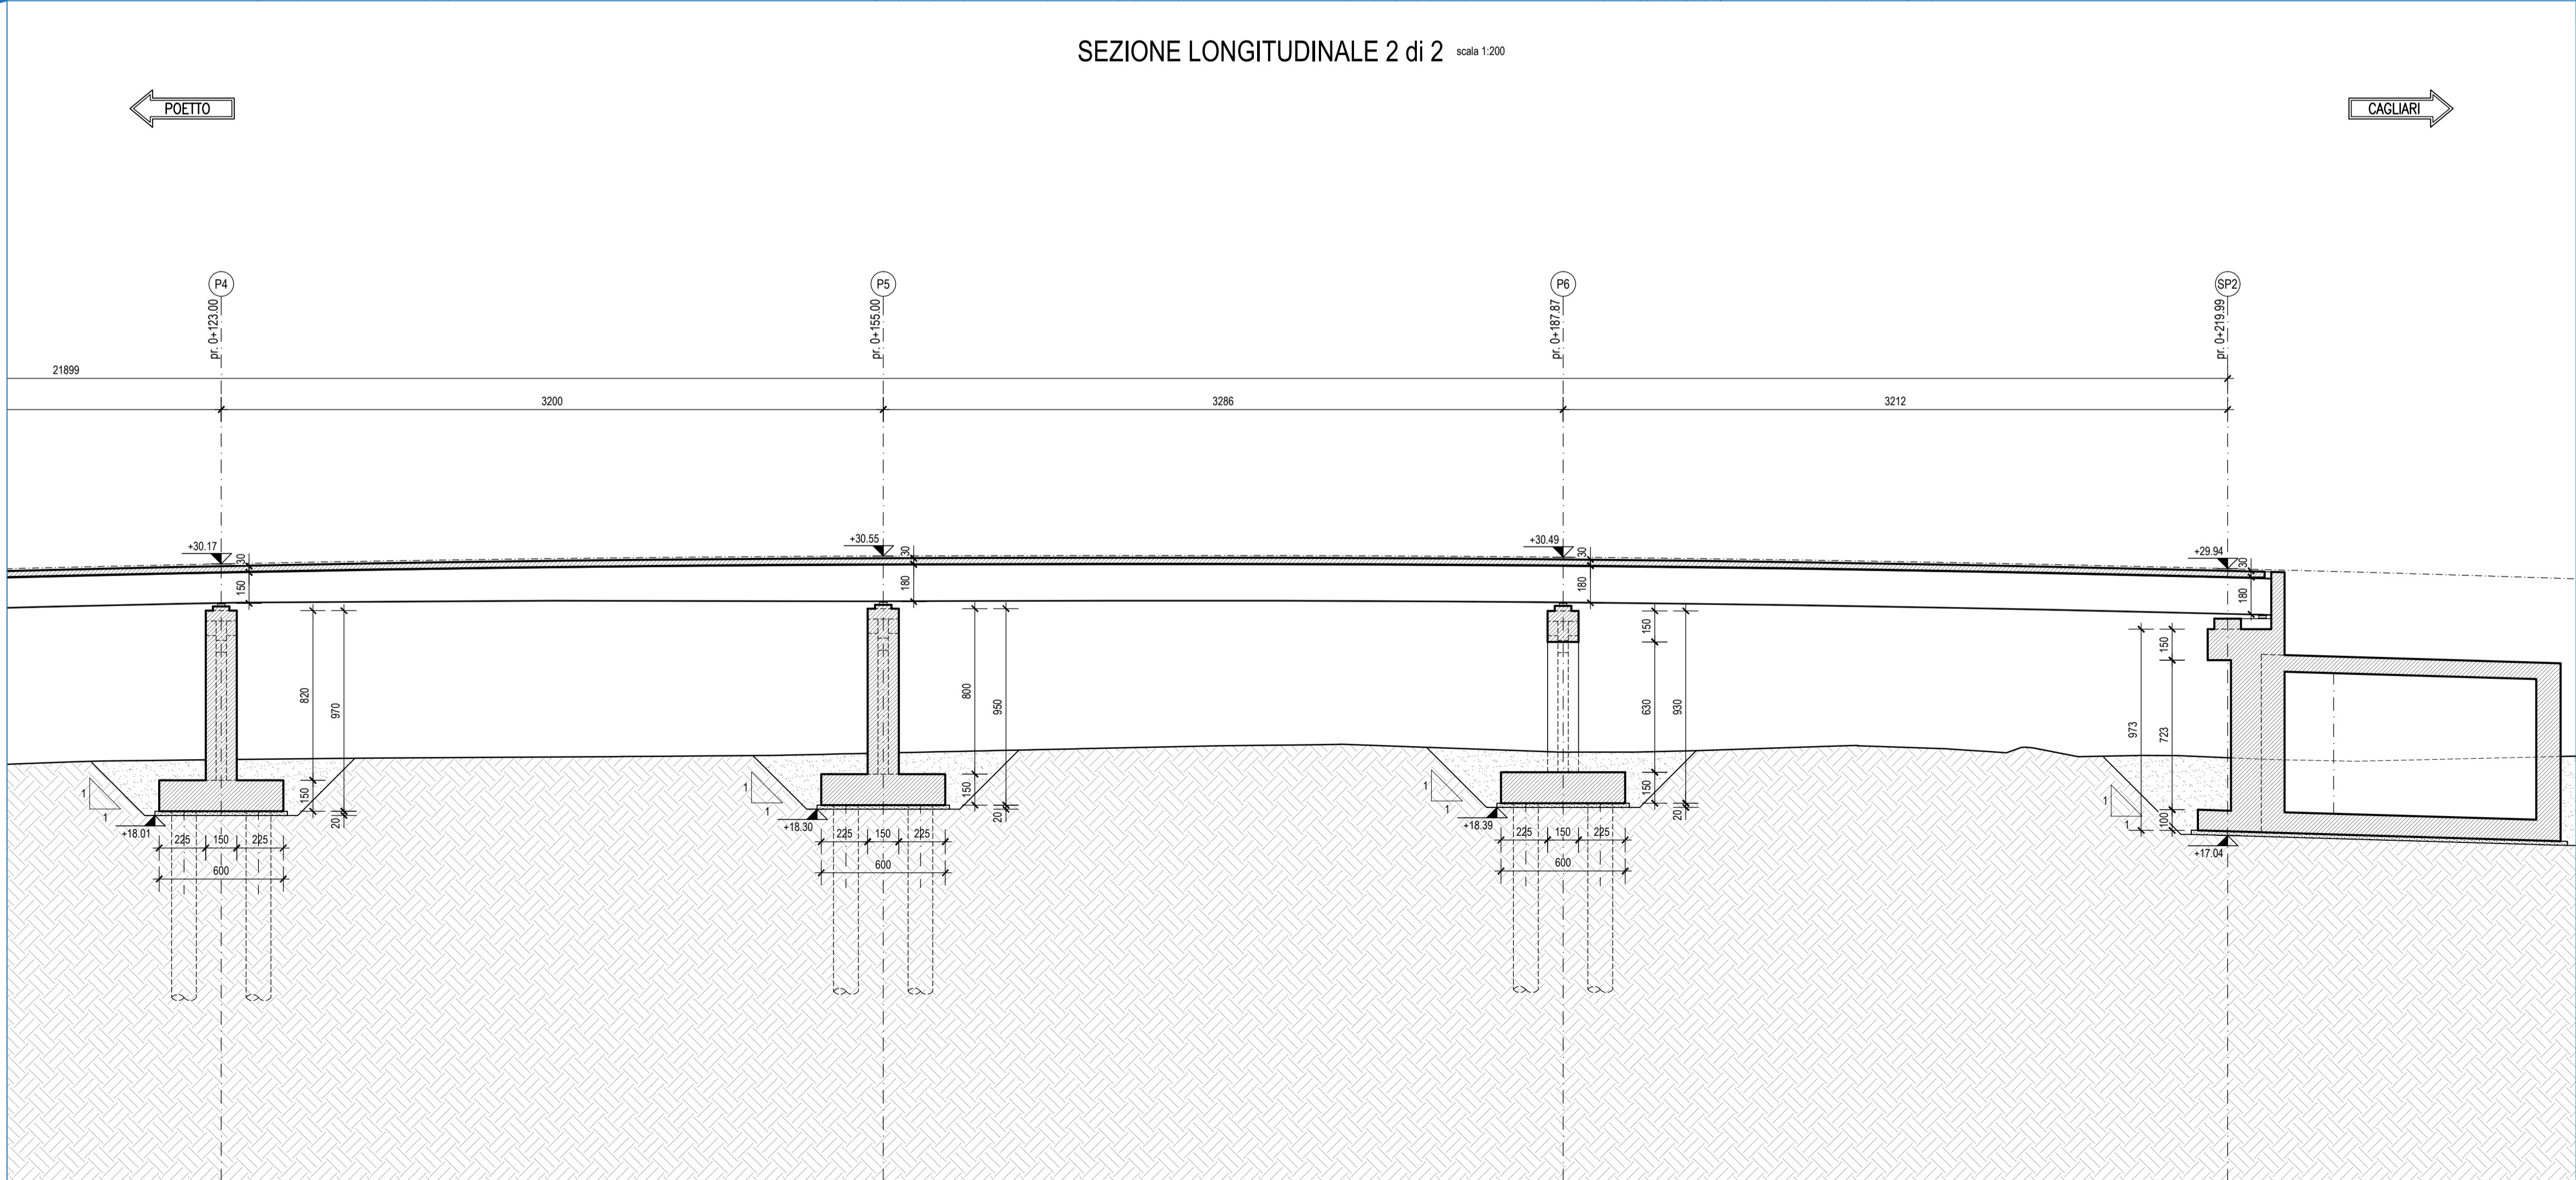

KEY-PLAN scala 1:50000

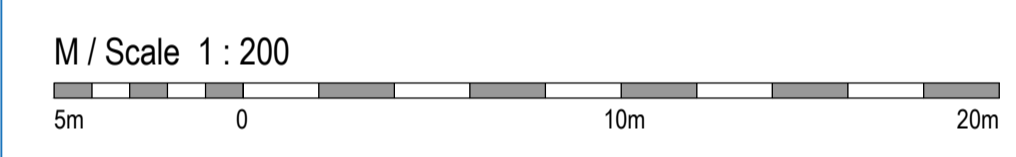

SEZIONE LONGITUDINALE 2 di 2 scala 1:200



**Anas SpA**  
Direzione Centrale Progettazione

CUP F2602000340001 CIG 652449686B



**GARA CA 08/15 - NUOVA SS 554 CAGLIARITANA**  
ADEGUAMENTO DELL'ASSE ATTREZZATO URBANO ED ELIMINAZIONE DELLE INTERSEZIONI A RASO DAL KM 1+500 AL KM 11+850

**OFFERTA TECNICA**

**SVINCOLI**  
**CAVALCAVIA**  
CAVALCAVIA SU SVINCOLO SS 125 - rampa 2  
Planimetria di progetto e sezione longitudinale.  
Tav. 2 di 2

CODICE PROGETTO			CODICE ELABORATO				SCALA	DATA	CODICE ELABORATO DI OFFERTA
progetto	liv.	numero	campo 1	campo 2	campo 3	campo 4	rev.		
DPCA 06	D	1501	V08	CV03	STR	PL02	A	1:200	
							21/04/16	<b>31.28</b>	

**CONCORRENTE:**







ING. FRANCESCA LEO

**PROGETTISTA INDICATO COSTITUENDO R.T.P.**  
Capogruppo Mandataria R.T.P. Mandante Mandante

**RESPONSABILE DELL'INTEGRAZIONE FRA LE PRESTAZIONI SPECIALISTICHE**  
Ing. Paolo Cucino

**RESPONSABILE ELABORATO**  
Ing. Paolo Cucino