



PLANIMETRIA GENERALE DI PROGETTO scala 1:500

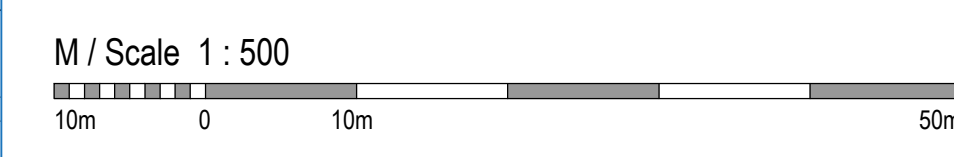

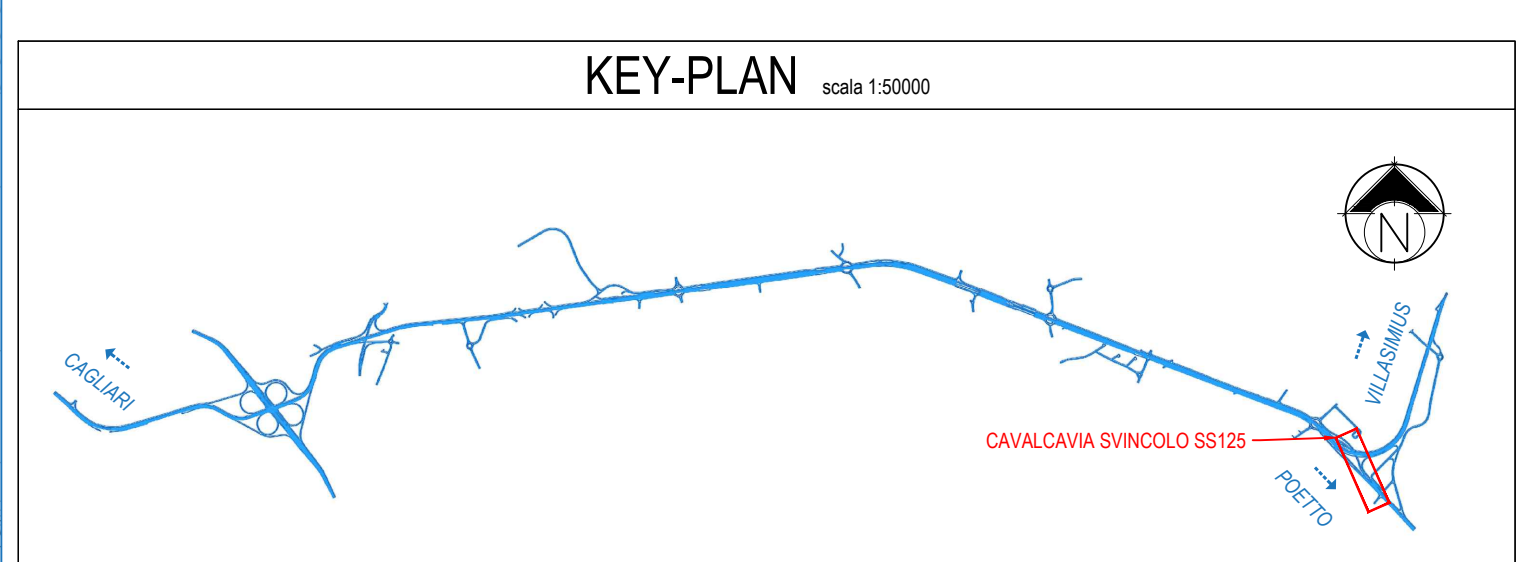

**Anas SpA**  
Direzione Centrale Progettazione

CUP F2602000340001 CIG 652449686B



**GARA CA 08/15 - NUOVA SS 554 CAGLIARITANA**  
ADEGUAMENTO DELL'ASSE ATTREZZATO URBANO ED ELIMINAZIONE DELLE INTERSEZIONI A RASO DAL KM 1+500 AL KM 11+850

**OFFERTA TECNICA**

**SVINCOLI**  
**CAVALCAVIA**  
**CAVALCAVIA SU SVINCOLO SS 125 - rampa 2**  
Planimetria generale di progetto

CODICE PROGETTO  
progetto liv. numero

DPCA 06 D 1501

CODICE ELABORATO  
campo 1 campo 2 campo 3 campo 4

V08 CV03 STR PP01

SCALA DATA

1:500 21/04/16

CODICE ELABORATO DI OFFERTA

**31.26**

**CONCORRENTE:**



PROGETTISTA INDICATO COSTITUENDO R.T.P.  
Capogruppo Mandataria R.T.P.

Mandante



Mandante

ING. FRANCESCA LEO



RESPONSABILE DELL'INTEGRAZIONE  
FRA LE PRESTAZIONI SPECIALISTICHE  
Ing. Paolo Cucino

RESPONSABILE ELABORATO  
Ing. Paolo Cucino