


- LEGENDA SIMBOLI**
- T6 = traverso metallico
 - C7 = conico di assemblaggio
 - S1 = giunto saldato

NOTA

- PER LE CARATTERISTICHE DEI MATERIALI SI RIMANDA ALL'ELABORATO "TABELLA MATERIALI STRUTTURE" - DPCA06-D-1501-T00-EG-01-GEN-PC-01

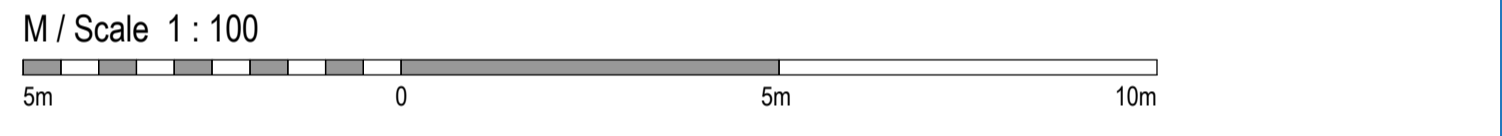

Anas SpA
 Direzione Centrale Progettazione
 CUP: F3602000340001 CIG: 652449686B

GARA CA 08/15 - NUOVA SS 554 CAGLIARITANA
 ADEGUAMENTO DELL'ASSE ATTREZZATO URBANO ED ELIMINAZIONE DELLE INTERSEZIONI A RASO DAL KM 1+500 AL KM 11+850

OFFERTA TECNICA

SVINCOLI
CAVALCAVIA
 CAVALCAVIA SU SVINCOLO SS 125 - rampa 2
 Impalcato in acciaio. Pianta e sezioni.
 Tav. 1 di 2

CODICE PROGETTO	CODICE ELABORATO	SCALA	DATA
DPCA06 D 1501 V08 CV03 STR PP02 A	1501 V08 CV03 STR PP02 A	1:300	21/04/16

CONCORRENTE:

ASTALDI

PROGETTISTA INDICATO COSTITUENDO R.T.P.
 Capogruppo Mandataria R.T.P. Mandante Mandante

SWS **ASTALDI** **ING. FRANCESCA LEO**

RESPONSABILE DELL'INTEGRAZIONE
 FRA LE PRESTAZIONI SPECIALISTICHE
 Ing. Paolo Cucino

RESPONSABILE ELABORATO
 Ing. Paolo Cucino