


NOTA

PER LE CARATTERISTICHE DEI MATERIALI SI RIMANDA ALL'ELABORATO "TABELLA MATERIALI STRUTTURE" - DPCA06-D-1501-100-EG-01-GEN-PC-01

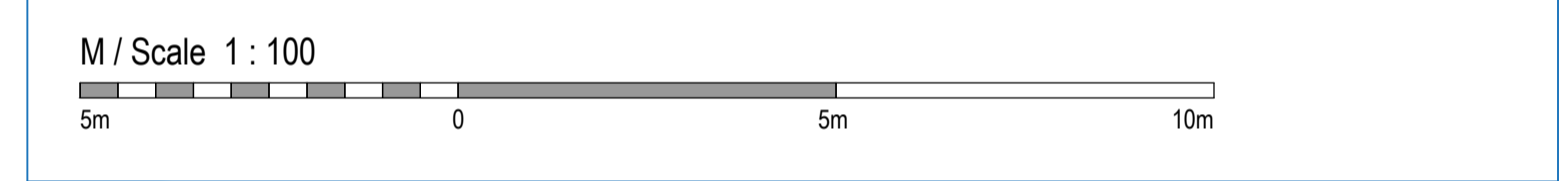

Anas SpA
Direzione Centrale Progettazione

GARA CA 08/15 - NUOVA SS 554 CAGLIARITANA
ADEGUAMENTO DELL'ASSE ATTREZZATO URBANO ED ELIMINAZIONE DELLE INTERSEZIONI A RASO DAL KM 1+500 AL KM 11+850

OFFERTA TECNICA

SVINCOLI
CAVALCAVIA
CAVALCAVIA SU SVINCOLO SS 125 - rampa 2
Impalcato in acciaio. Pianta e sezioni.
Tav. 2 di 2

CONCORRENTE:

ASTALDI

PROGETTISTA INDICATO COSTITUENDO R.T.P.
Capogruppo Mandataria R.T.P. Mandante Mandante

SWS **ASTALDI** **ING. FRANCESCA LEO**

RESPONSABILE DELL'INTEGRAZIONE FRA LE PRESTAZIONI SPECIALISTICHE Ing. Paolo Cucino

RESPONSABILE ELABORATO Ing. Paolo Cucino

CODICE PROGETTO		CODICE ELABORATO				SCALA	DATA	CORRE ELABORATO		
progetto	iv.	numero	campo 1	campo 2	campo 3	campo 4	rev.	di OFFERTA		
DPCA06	D	1501	V08	CV03	STR	PP03	A	1:100	21/04/16	31.30

