SEZIONE C-C scala 1:100

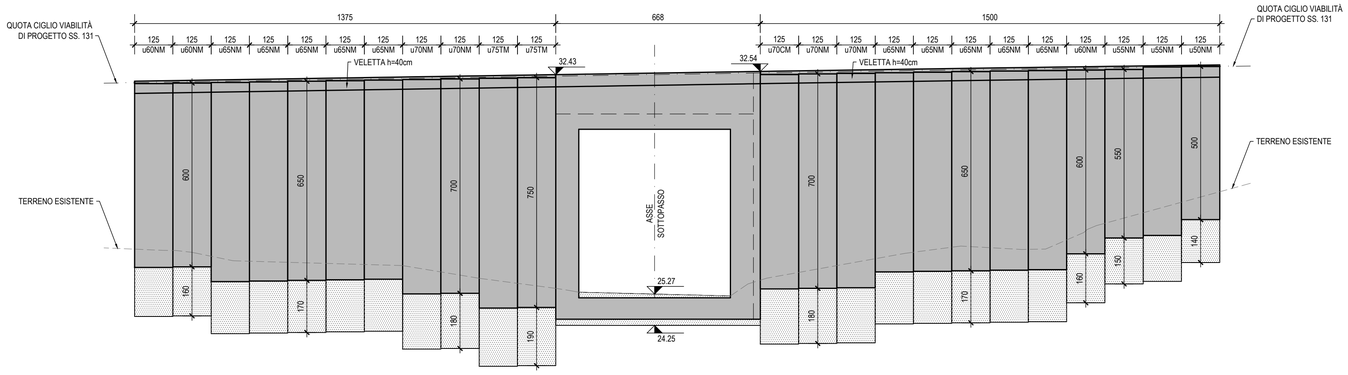

SEZIONE D-D 1 di 2 scala 1:100

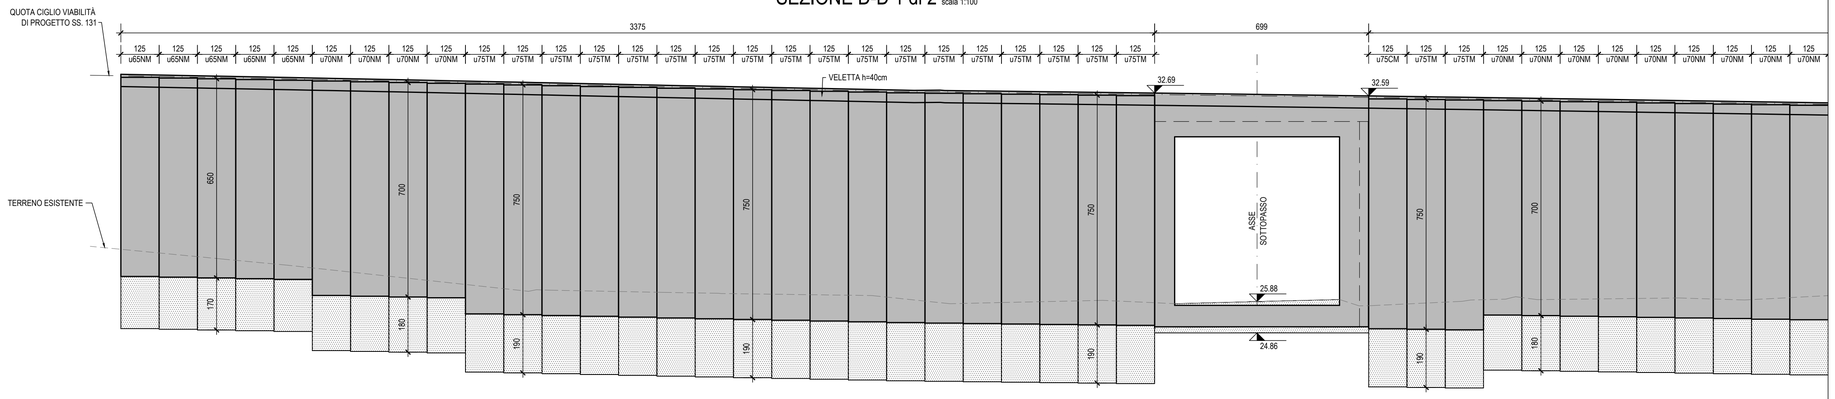

SEZIONE D-D 2 di 2 scala 1:100

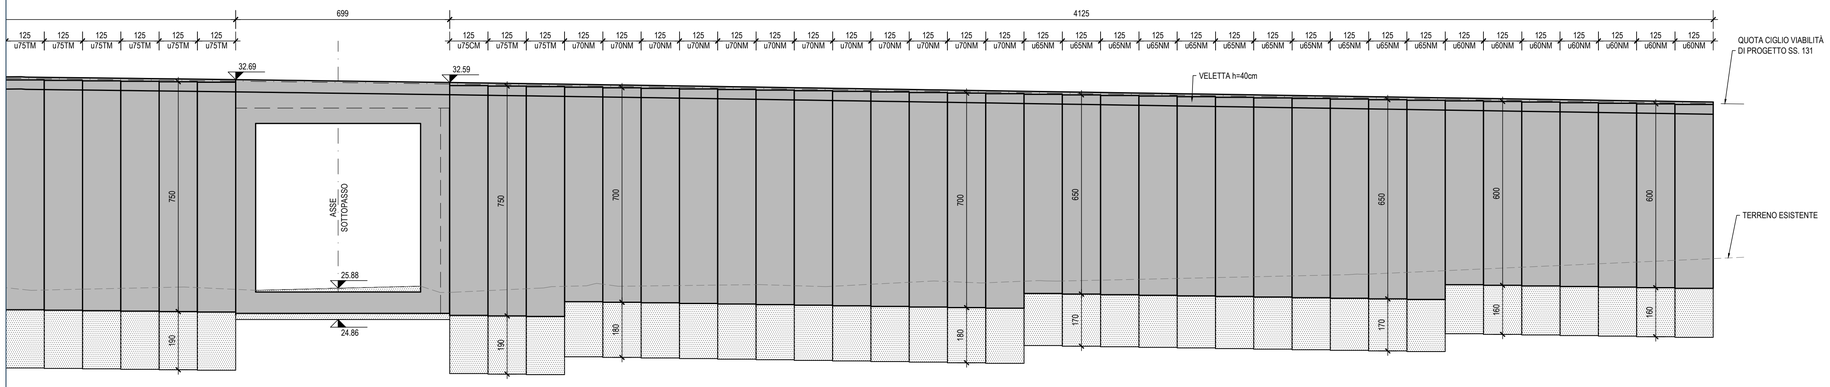

SEZIONE TIPO MURI PREFABBRICATI scala 1:100
TIPO u__NM

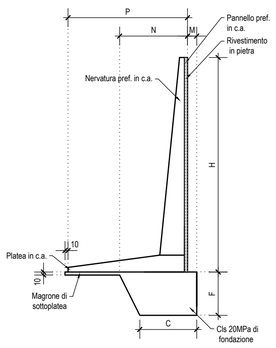

TABELLA TIPO MURO

Serie/Tipo	C*	F*	M*	N*	P*
u50NM	180	85	65	130	290
u55NM	195	90	70	145	315
u60NM	215	100	80	155	340
u65NM	235	105	85	170	365
u70NM	255	115	95	185	390
u75TM	280	125	100	200	400
u70CM	255	115	95	185	390
u75CM	280	125	100	200	400
(*) Misure espresse in cm					

SEZIONE TIPO MURI PREFABBRICATI scala 1:100
TIPO u__TM

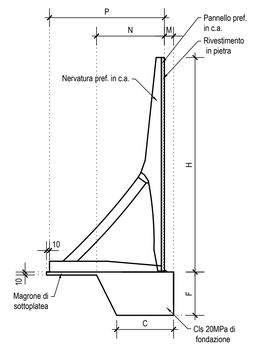

KEY-PLAN scala 1:50000

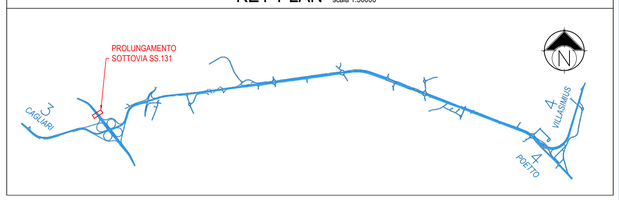

NOTA

- PER LE CARATTERISTICHE DEI MATERIALI SI RIMANDA ALL'ELABORATO: "TABELLA MATERIALI STRUTTURE" - DPCA06-D-1501-T00-EG-01-GEN-PC-01-A

INCIDENZE STRUTTURE IN C.A.

- FONDAZIONI ⇒ 140 kg/mc
- ELEVAZIONI ⇒ 140 kg/mc
- SOLETTA ⇒ 140 kg/mc

M / Scale 1 : 100

5m 0 5m 10m

Anas SpA
Direzione Centrale Progettazione

CUP F2602000340001 CIG 652449686B

Cagliaritana

GARA CA 08/15 - NUOVA SS 554 CAGLIARITANA
ADEGUAMENTO DELL'ASSE ATTREZZATO URBANO ED ELIMINAZIONE DELLE INTERSEZIONI A RASO DAL KM 1+500 AL KM 11+850

OFFERTA TECNICA

SVINCOLI
SOTTOVIA
SOTTOVIA SU SVINCOLO SS. 131dir - km. 406.72
Carpenteria scatolare e muri d'ala Tav. 2 di 2

b Pregio tecnico
c Caratteristiche ambientali
d Cantierizzazione e fasi di lavoro

CODICE PROGETTO progetto	liv.	numero	CODICE ELABORATO campo 1	campo 2	campo 3	campo 4	rev	SCALA	DATA	CODICE ELABORATO DI OFFERTA
DPCA06	D	1501	V01	ST03	STR	CP02	B	varie	05/11/2017	32.4

CONCORRENTE:

ASTALDI

PROGETTISTA INDICATO COSTITUENDO R.T.P.

Capogruppo Mandataria R.T.P.: SWS
Mandante: ASTALDI
Mandante: ING. FRANCESCA LEO

RESPONSABILE DELL'INTEGRAZIONE FRA LE PRESTAZIONI SPECIALISTICHE
Ing. Paolo Cucino

RESPONSABILE ELABORATO
Ing. Paolo Cucino

DEFINED SCALE APPLIES TO A1 FORMAT