

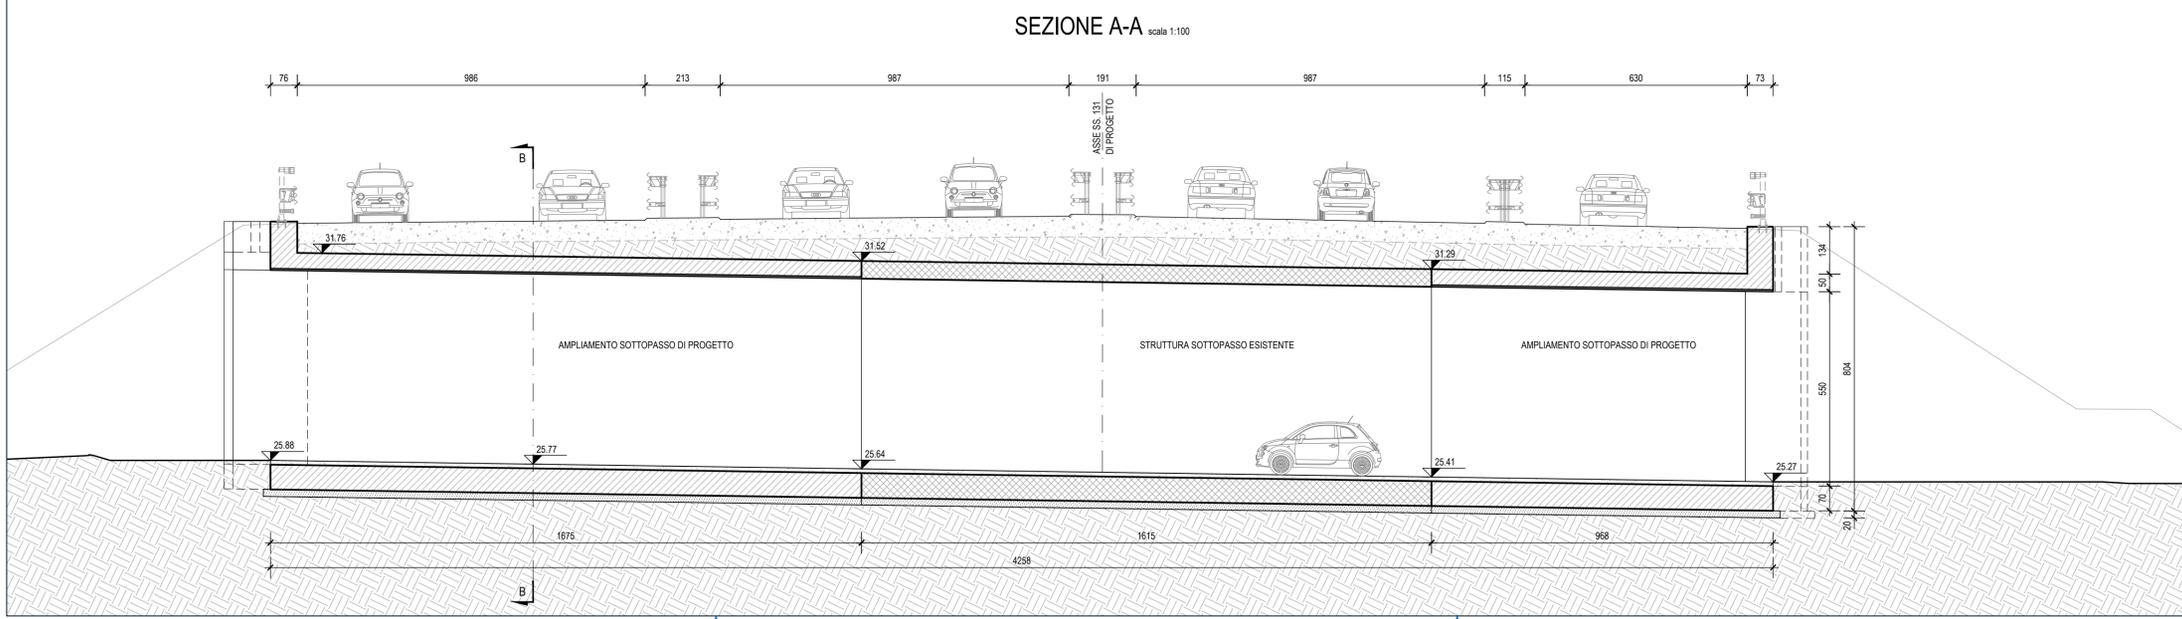
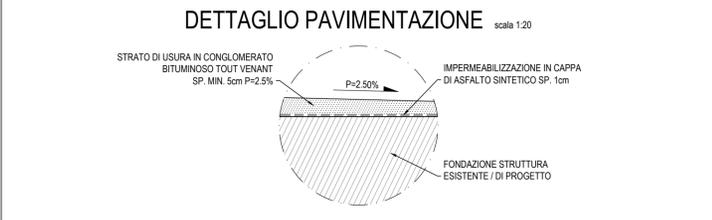


INCIDENZE STRUTTURE IN C.A.

• FONDAZIONI	⇄	140 kg/mc
• ELEVAZIONI	⇄	140 kg/mc
• SOLETTA	⇄	140 kg/mc

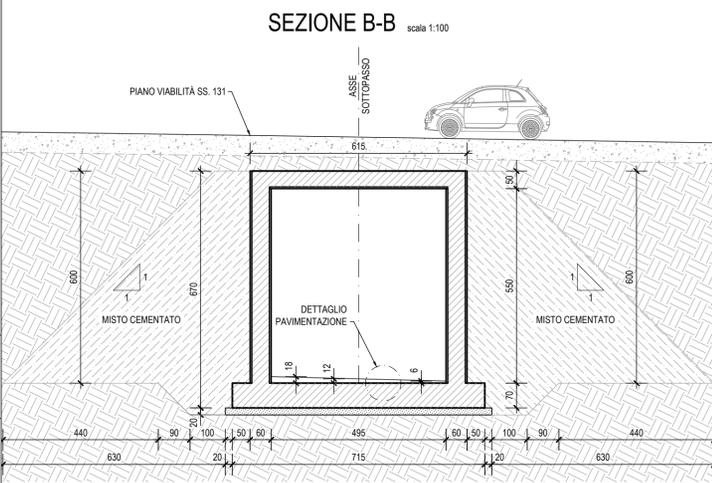

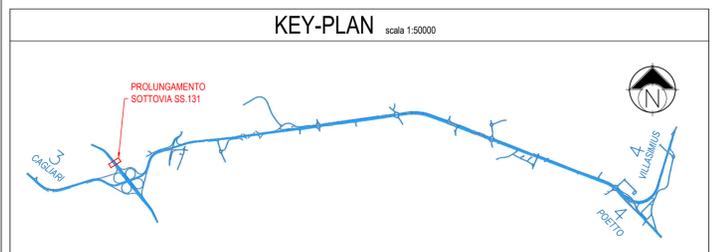

Anas SpA

Direzione Centrale Progettazione

CUP F2602000340001 CIG 652449686B



GARA CA 08/15 - NUOVA SS 554 CAGLIARITANA
 ADEGUAMENTO DELL'ASSE ATTREZZATO URBANO ED ELIMINAZIONE DELLE INTERSEZIONI A RASO DAL KM 1+500 AL KM 11+850

OFFERTA TECNICA

SVINCOLI SOTTOVIA
 SOTTOVIA SU SVINCOLO SS. 131dir - km. 406.72

Planimetria di progetto, sezione longitudinale e trasversale

CODICE PROGETTO		CODICE ELABORATO				SCALA	DATA	CODICE ELABORATO DI OFFERTA
progetto	liv. numero	campo 1	campo 2	campo 3	campo 4	rev		
DPCA06	D1501	V01	ST03	STR	PP01	B	varie	05/11/2017

CONCORRENTE:



PROGETTISTA INDICATO COSTITUENDO R.T.P.
 Capogruppo Mandataria R.T.P.



Mandante



ING. FRANCESCA LEO

RESPONSABILE DELL'INTEGRAZIONE FRA LE PRESTAZIONI SPECIALISTICHE
 Ing. Paolo Cucino

RESPONSABILE ELABORATO
 Ing. Paolo Cucino