SPALLA SP1

PROGRESSIVA 0+076.39

SEZIONE A-A scala 1:100

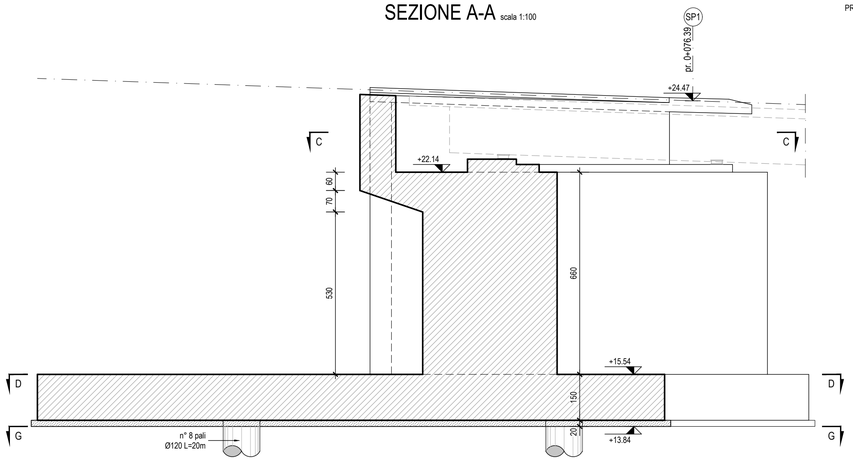

SEZIONE B-B scala 1:100

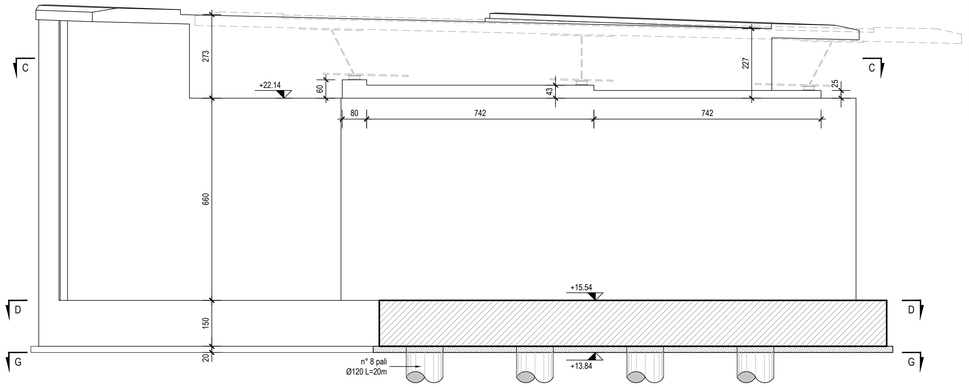

KEY-PLAN scala 1:50000

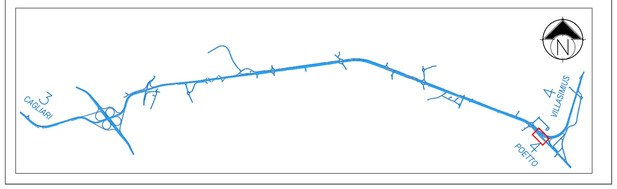

SEZIONE C-C scala 1:100

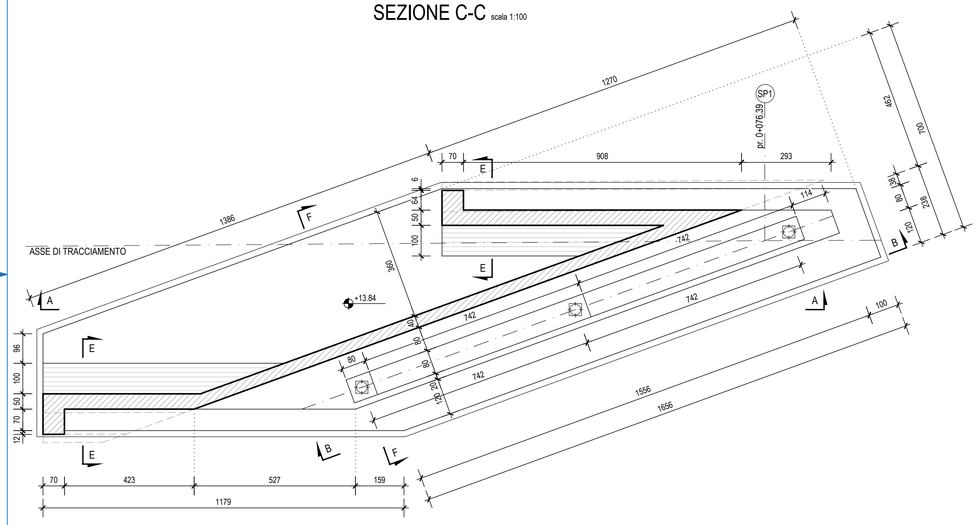

SEZIONE E-E scala 1:100

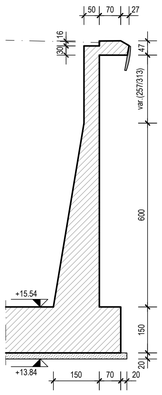

SEZIONE F-F scala 1:100

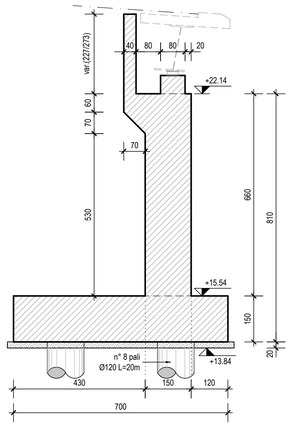

NOTA

- PER LE CARATTERISTICHE DEI MATERIALI SI RIMANDA ALL'ELABORATO:
"TABELLA MATERIALI STRUTTURE" - DPCA06-D-1501-T00-EG-01-GEN-PC-01

INCIDENZE STRUTTURE IN C.A.

• PALI Ø120	⇒	145 kg/ml
• FONDAZIONI SPALLE	⇒	140 kg/mc
• ELEVAZIONI SPALLE	⇒	120 kg/mc
• SOLETTA IMPALCATO	⇒	240 kg/mc

M / Scale 1 : 100

5m 0 5m 10m

SEZIONE D-D scala 1:100

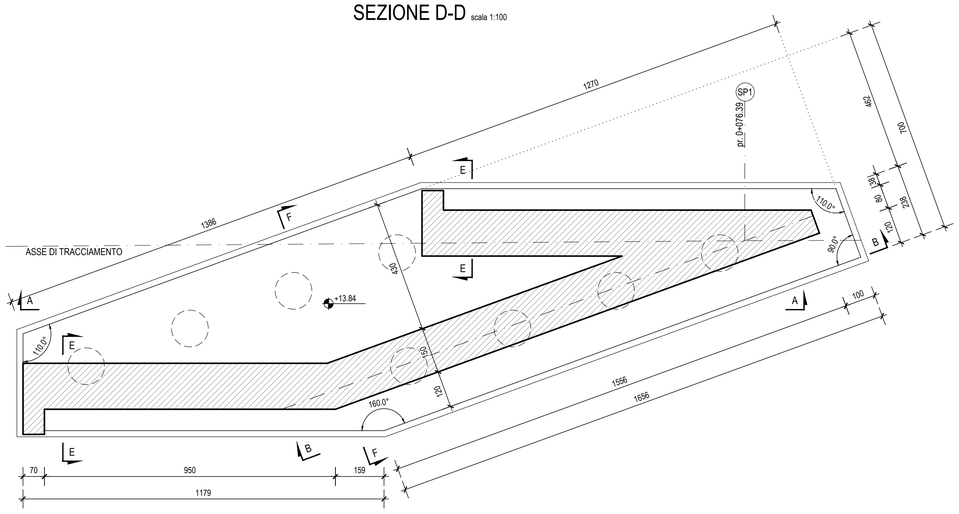

SEZIONE G-G scala 1:100

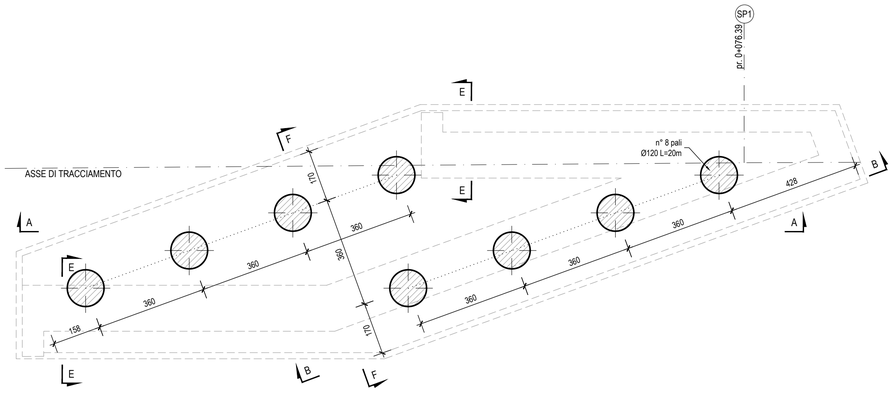

Anas SpA
Direzione Centrale Progettazione

CUP F2602000340001 CIG 652449686B

Cagliaritana

GARA CA 08/15 - NUOVA SS 554 CAGLIARITANA
ADEGUAMENTO DELL'ASSE ATTREZZATO URBANO ED ELIMINAZIONE DELLE INTERSEZIONI A RASO DAL KM 1+500 AL KM 11+850

OFFERTA TECNICA

SVINCOLI
SOTTOVIA
SOTTOVIA SU SVINCOLO SS 125 - ramo A
Carpenteria spalla SP1

b Pregio tecnico
c Caratteristiche ambientali
d Cantierizzazione e fasi di lavoro

CODICE PROGETTO progetto	liv.	numero	CODICE ELABORATO campo 1	campo 2	campo 3	campo 4	rev	SCALA	DATA	CODICE ELABORATO DI OFFERTA
DPCA06	D	1501	V08	ST05	STR	CP01	B	1:100	05/11/2017	32.11

CONCORRENTE:

ASTALDI

PROGETTISTA INDICATO COSTITUENDO R.T.P.

Capogruppo Mandataria R.T.P. — SWS
Mandante — ASTALDI
Mandante — ING. FRANCESCA LEO

RESPONSABILE DELL'INTEGRAZIONE FRA LE PRESTAZIONI SPECIALISTICHE
Ing. Paolo Cucino

RESPONSABILE ELABORATO
Ing. Paolo Cucino

DEFINED SCALE APPLIES TO A1 FORMAT