



SEZIONE A-A scala 1:100

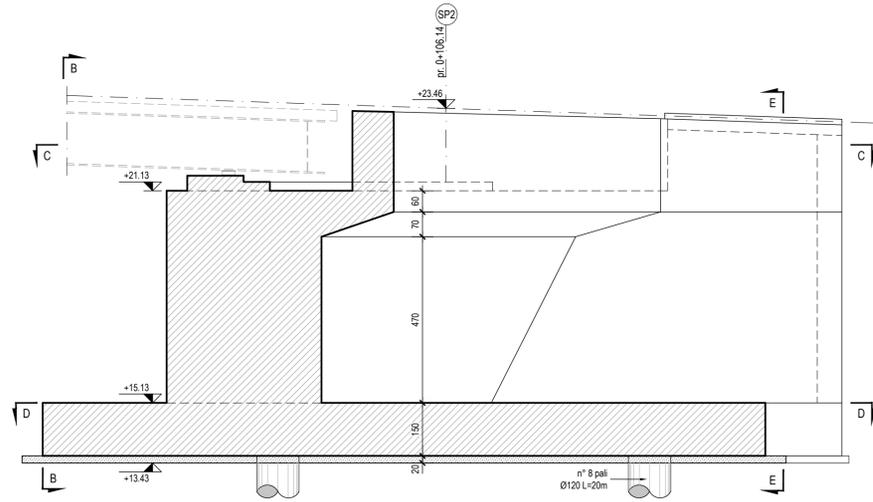


SPALLA SP2
PROGRESSIVA 0+106.14


SEZIONE B-B scala 1:100

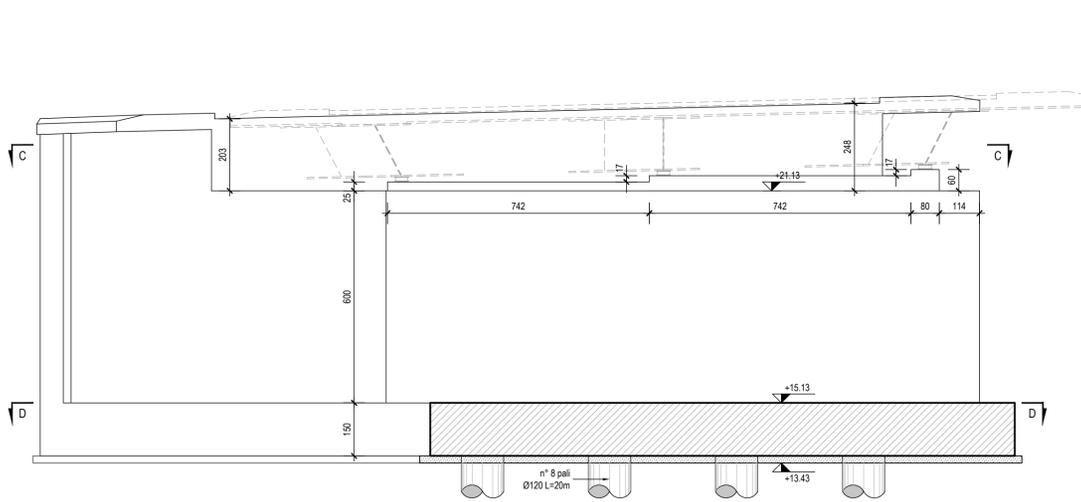


KEY-PLAN scala 1:50000

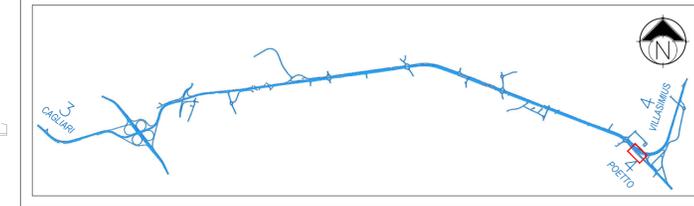


SEZIONE C-C scala 1:100

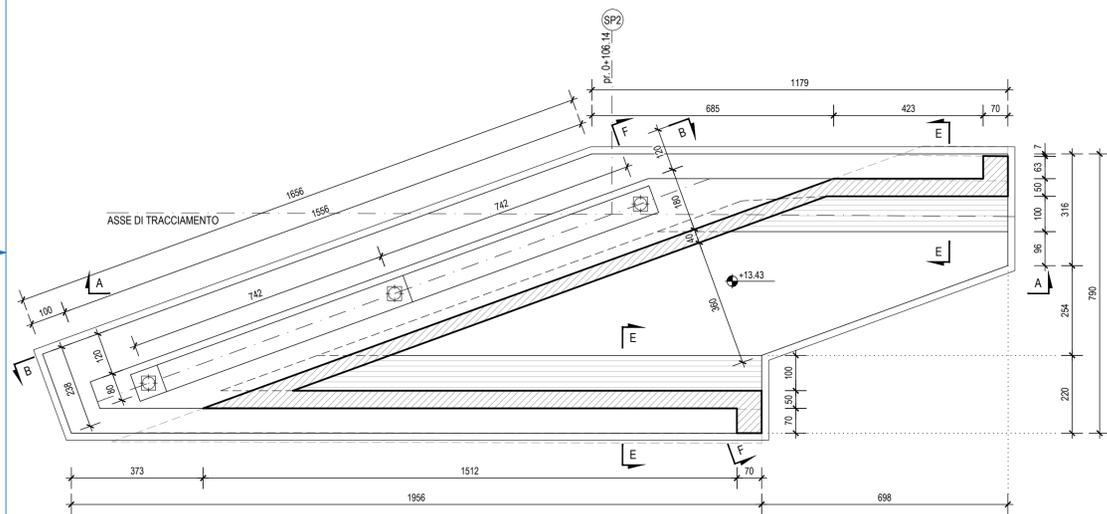


SEZIONE E-E scala 1:100

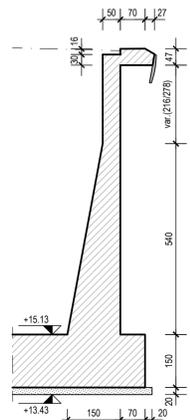


SEZIONE F-F scala 1:100

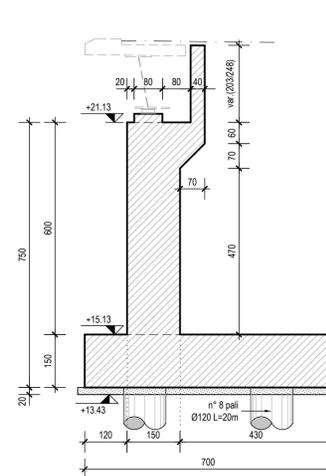

SEZIONE D-D scala 1:100

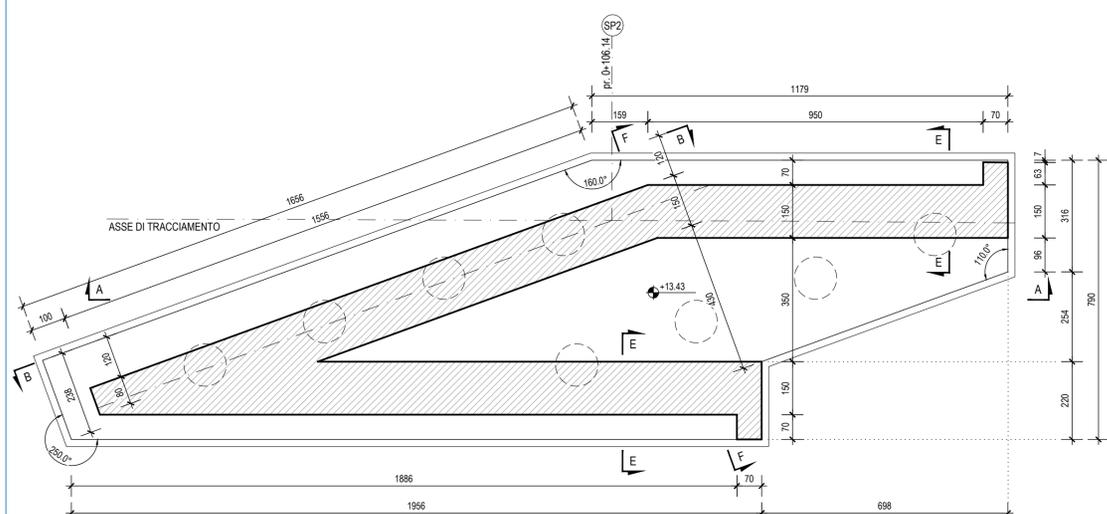

SEZIONE D-D scala 1:100

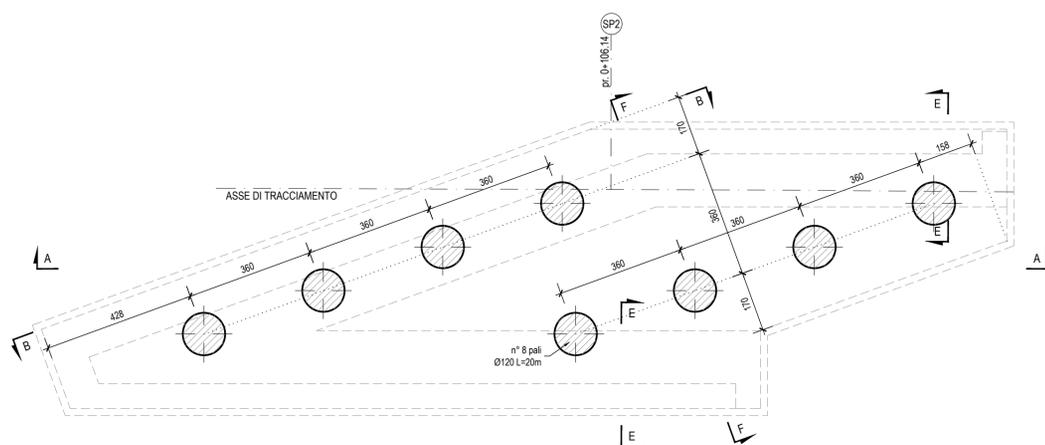

NOTA

- PER LE CARATTERISTICHE DEI MATERIALI SI RIMANDA ALL'ELABORATO:
"TABELLA MATERIALI STRUTTURE" - DPCA06-D-1501-T00-EG-01-GEN-PC-01

INCIDENZE STRUTTURE IN C.A.

- PALI Ø120 ⇒ 145 kg/ml
- FONDAZIONI SPALLE ⇒ 140 kg/mc
- ELEVAZIONI SPALLE ⇒ 120 kg/mc
- SOLETTA IMPALCATO ⇒ 240 kg/mc

M / Scale 1 : 100



Anas SpA
Direzione Centrale Progettazione

CUP F2602000340001 CIG 652449686B



GARA CA 08/15 - NUOVA SS 554 CAGLIARITANA
ADEGUAMENTO DELL'ASSE ATTREZZATO URBANO ED ELIMINAZIONE DELLE INTERSEZIONI A RASO DAL KM +1500 AL KM 11+850

OFFERTA TECNICA

SVINCOLI
SOTTOVIA

SOTTOVIA SU SVINCOLO SS 125 - ramo A
Carpenteria spalla SP2

CODICE PROGETTO			CODICE ELABORATO				SCALA	DATA	CODICE ELABORATO DI OFFERTA	
progetto	liv.	numero	campo 1	campo 2	campo 3	campo 4	rev			
DPCA06	D	1501	V08	ST05	STR	CP02	B	1:100	05/11/2017	32.13

CONCORRENTE:



PROGETTISTA INDICATO COSTITUENDO R.T.P.

Capogruppo Mandataria R.T.P.



RESPONSABILE DELL'INTEGRAZIONE
FRA LE PRESTAZIONI SPECIALISTICHE
Ing. Paolo Cucino

Mandante



RESPONSABILE ELABORATO
Ing. Paolo Cucino

Mandante

ING. FRANCESCA LEO

