




SEZIONE X-X scale 1:50

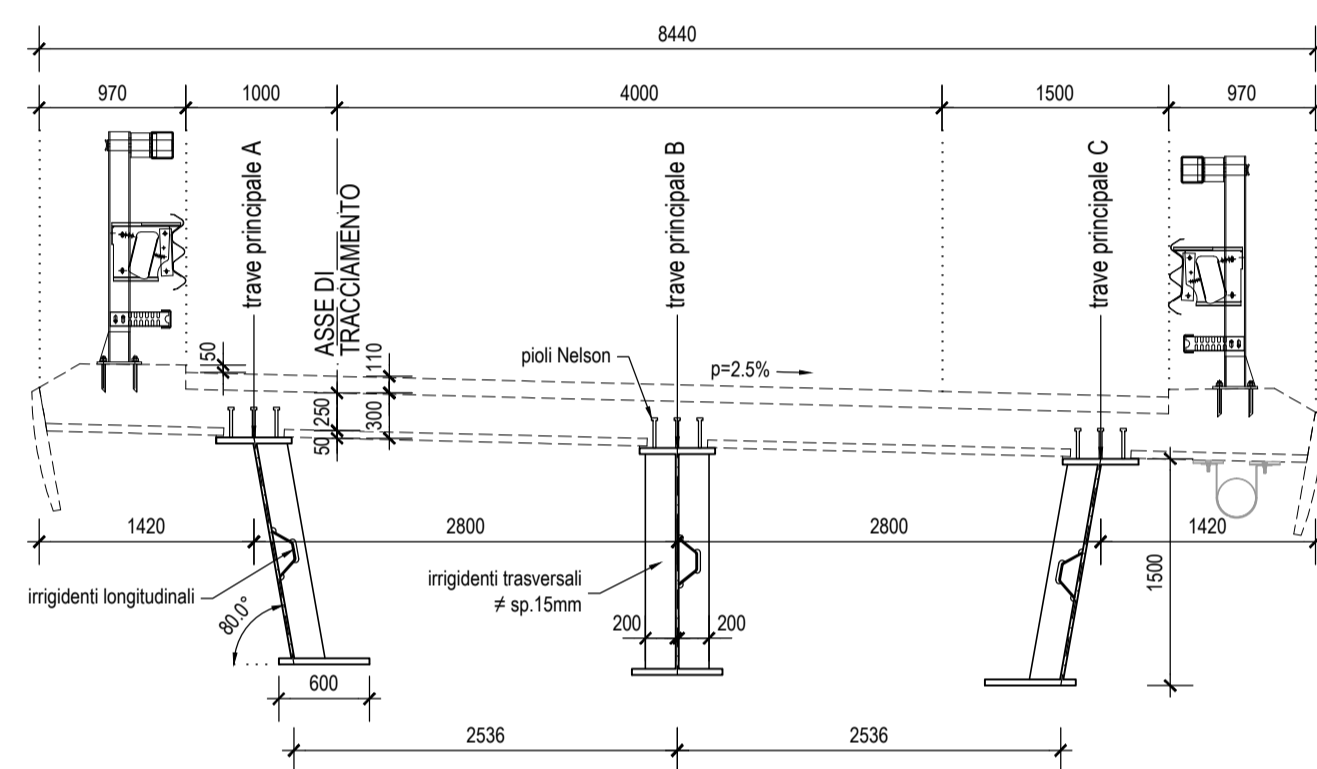


STRALCIO PIANTA PIATTABANDA INFERIORE scale 1:50
(DETTAGLIO TIPOLOGICO CONTROVENTI ORIZZONTALI)

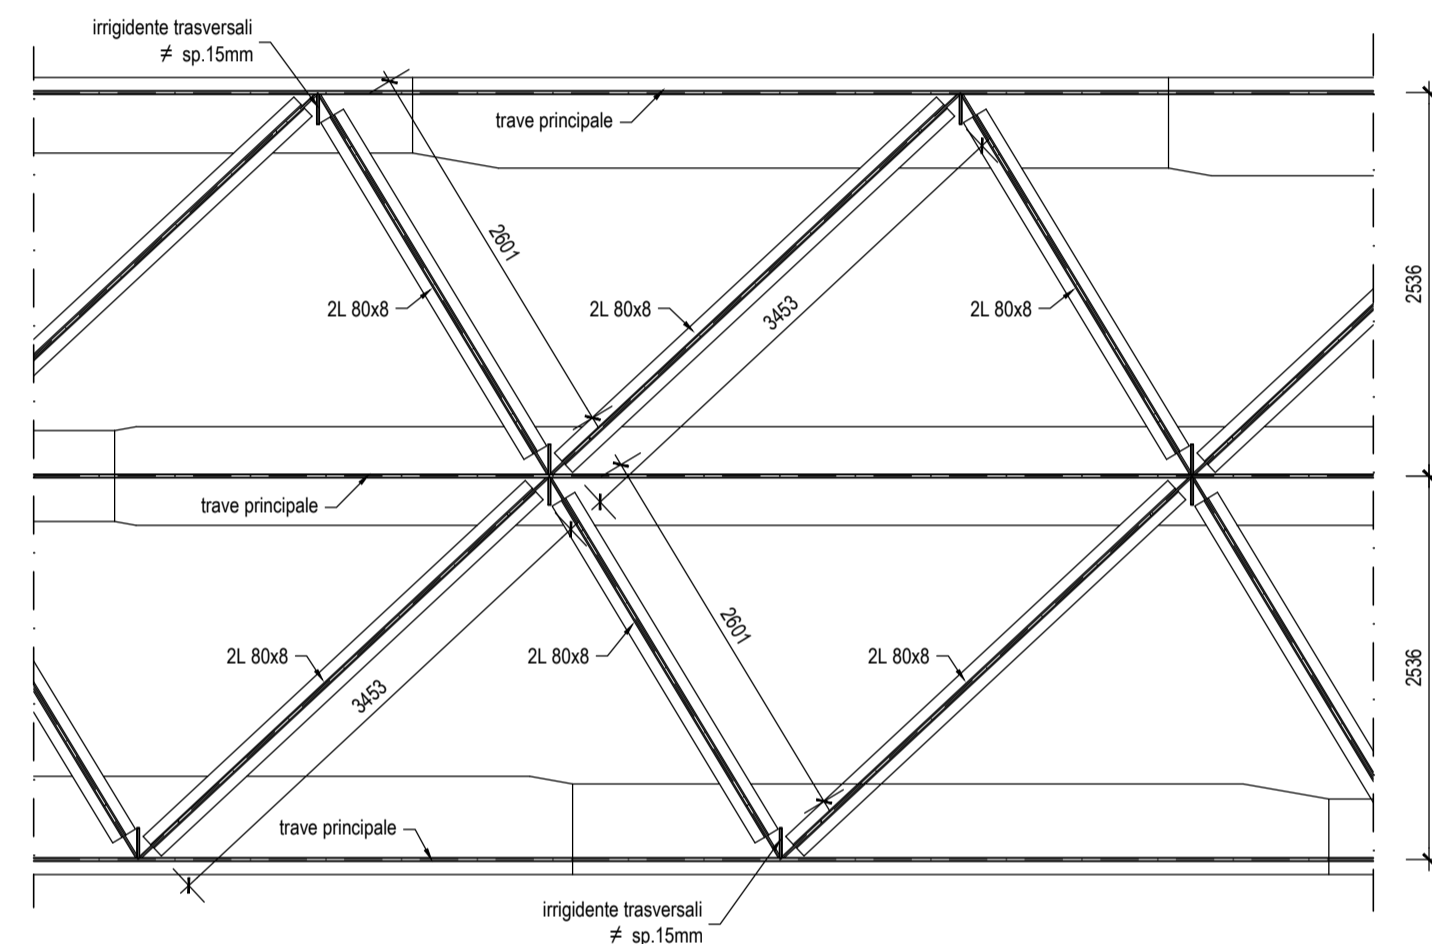


SEZIONE TIPO TRAVE PRINCIPALE LATERALE scale 1:10

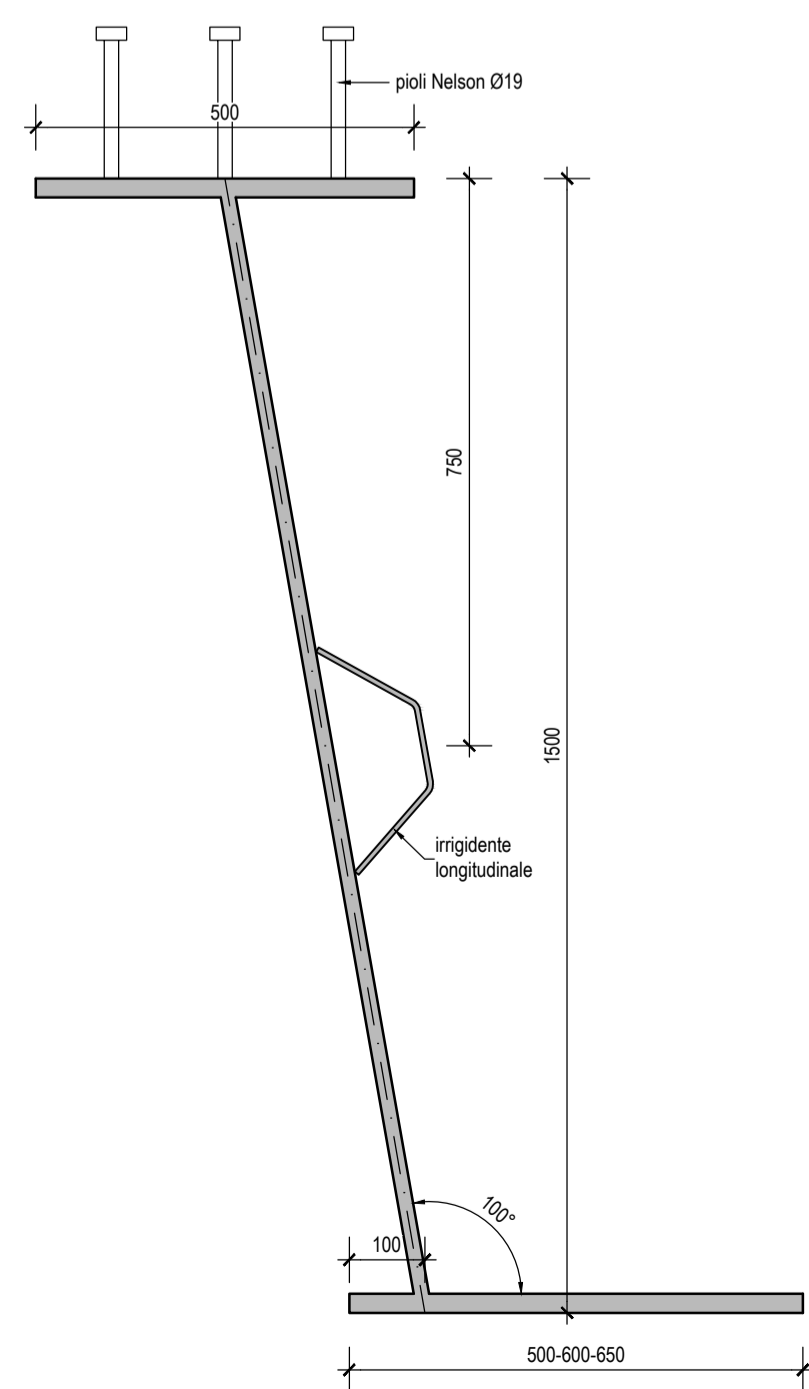


SEZIONE TIPO TRAVE PRINCIPALE CENTRALE scale 1:10

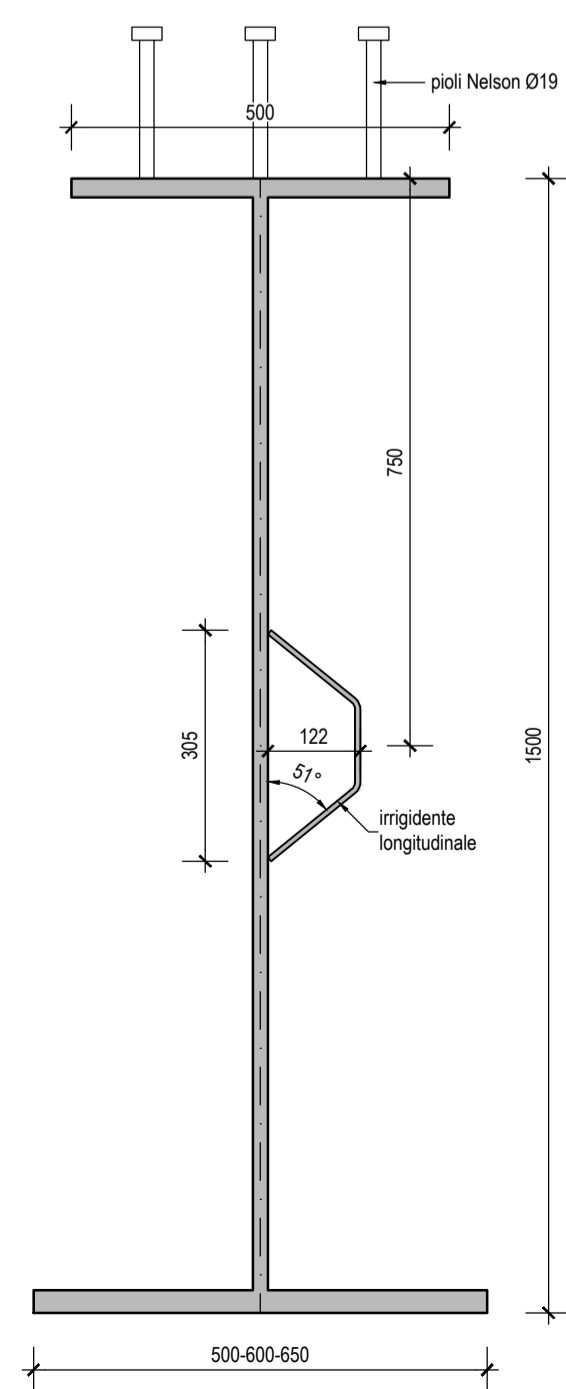

SEZ. TRAVERSO "T1" scale 1:10
(dim. 400x1200mm)

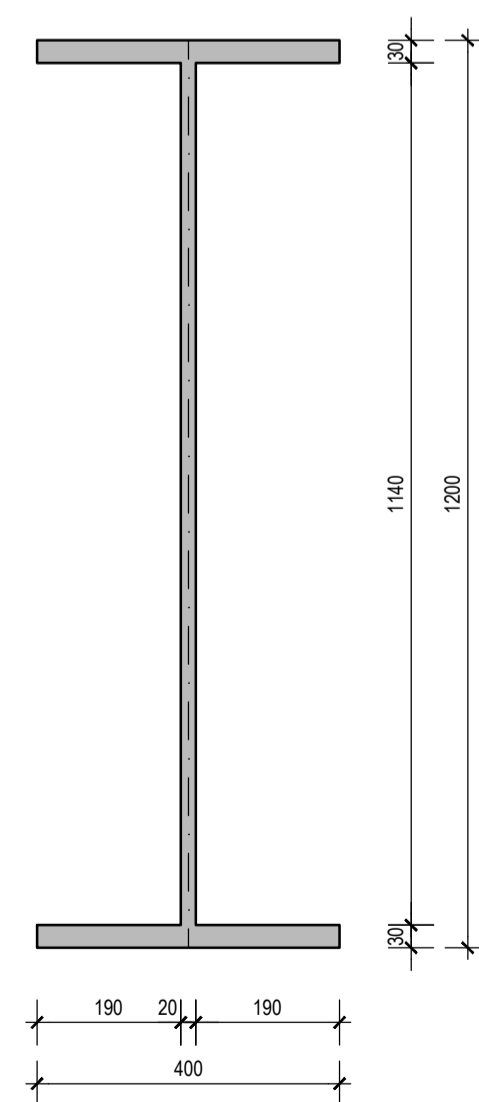

KEY-PLAN scale 1:50000

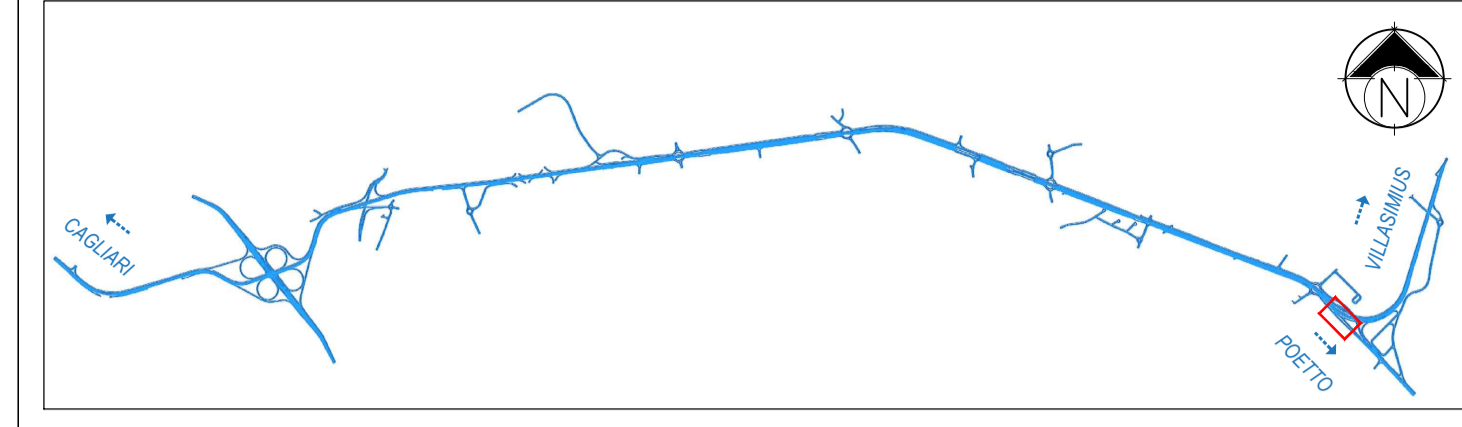

NOTA

- PER LE CARATTERISTICHE DEI MATERIALI SI RIMANDA ALL'ELABORATO: "TABELLA MATERIALI STRUTTURE" - DPCA06-D-1501-T00-EG-01-GEN-PC-01



Anas SpA
Direzione Centrale Progettazione
CUP F2602000340001 CIG 652449686B



GARA CA 08/15 - NUOVA SS 554 CAGLIARITANA
ADEGUAMENTO DELL'ASSE ATTREZZATO URBANO ED ELIMINAZIONE DELLE INTERSEZIONI A RASO DAL KM 1+500 AL KM 11+850

OFFERTA TECNICA

SVINCOLI SOTTOVIA
SOTTOVIA SU SVINCOLO SS 125 - ramo A
Impalcato in acciaio. Sezioni e particolari costruttivi.

CODICE PROGETTO			CODICE ELABORATO				SCALA	DATA	CODICE ELABORATO DI OFFERTA	
progetto	liv.	numero	campo 1	campo 2	campo 3	campo 4	rev			
DPCA06	D	1501	V08	ST05	STR	PP03	A	varie	21/04/16	32.14

CONCORRENTE:



PROGETTISTA INDICATO COSTITUENDO R.T.P.
Capogruppo Mandataria R.T.P.



RESPONSABILE DELL'INTEGRAZIONE
FRA LE PRESTAZIONI SPECIALISTICHE
Ing. Paolo Cucino

Mandante



RESPONSABILE ELABORATO
Ing. Paolo Cucino

Mandante

ING. FRANCESCA LEO

