

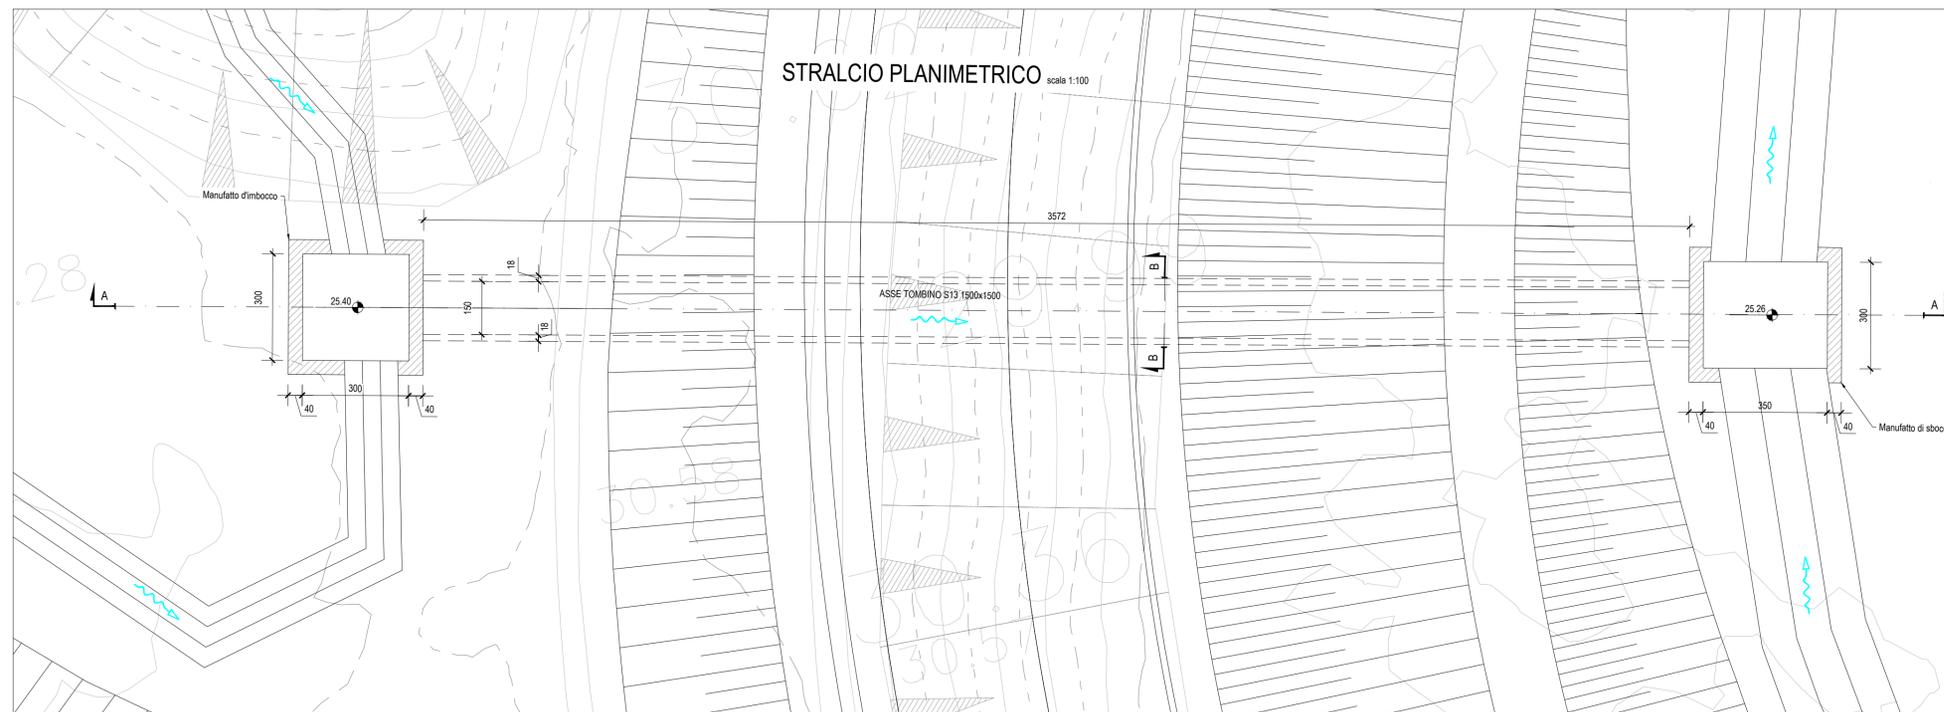


TOMBINO IDRAULICO SCATOLARE S13 1500x1500

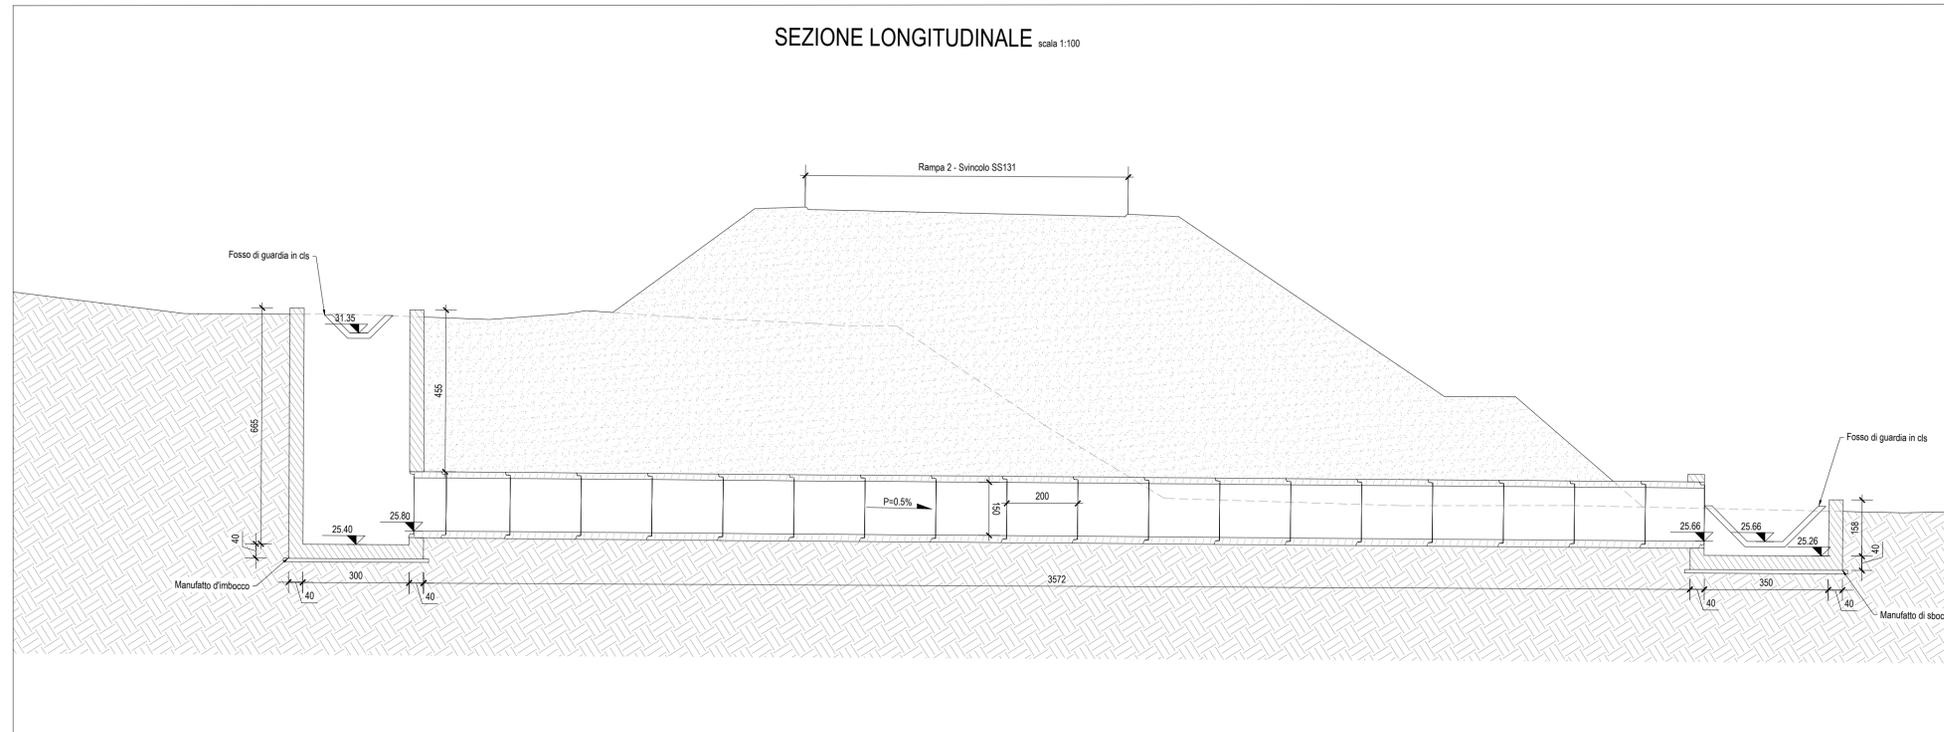


KEY-PLAN scala 1:50000

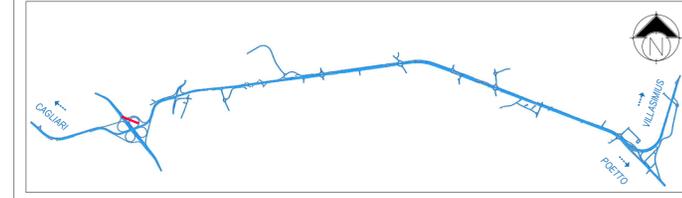

FASI COSTRUTTIVE

Realizzazione in due fasi con palancole (Si veda l'elaborato DPCA06-D-1501-T00-TM-00-STR-ST-02)

SEZIONE TRASVERSALE B-B scala 1:50

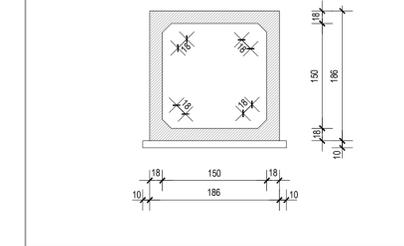

**Anas SpA**  
 Direzione Centrale Progettazione  
 CUP F2602000340001 CIG 652449686B

GARA CA 08/15 - NUOVA SS 554 CAGLIARITANA  
 ADEGUAMENTO DELL'ASSE ATTREZZATO URBANO ED ELIMINAZIONE  
 DELLE INTERSEZIONI A RASO DAL KM 1+500 AL KM 11+850

PROGETTO DEFINITIVO

SVINCOLI  
 TOMBINI  
 TOMBINI IDRAULICI SVINCOLI E VIABILITA' SECONDARIE  
 Tombino S13 - SS.131dir - Rampa 2

CODICE PROGETTO		CODICE ELABORATO				SCALA	DATA
progetto	liv.	numero	campo 1	campo 2	campo 3	campo 4	rev
DPCA06	D	1501	V01	TM02	STR	PP11	B

VARIE 30/11/2019 **33.11**

CONCORRENTE:



PROGETTISTA INDICATO COSTITUENDO R.T.P.

Capogruppo Mandataria R.T.P.



RESPONSABILE DELL'INTEGRAZIONE  
 FRA LE PRESTAZIONI SPECIALISTICHE  
 Ing. Paolo Cucino

Mandante



RESPONSABILE ELABORATO  
 Ing. Paolo Cucino

Mandante

ING. FRANCESCA LEO

