



TOMBINO IDRAULICO CIRCOLARE S36 Ø800

SEZIONE LONGITUDINALE scala 1:100

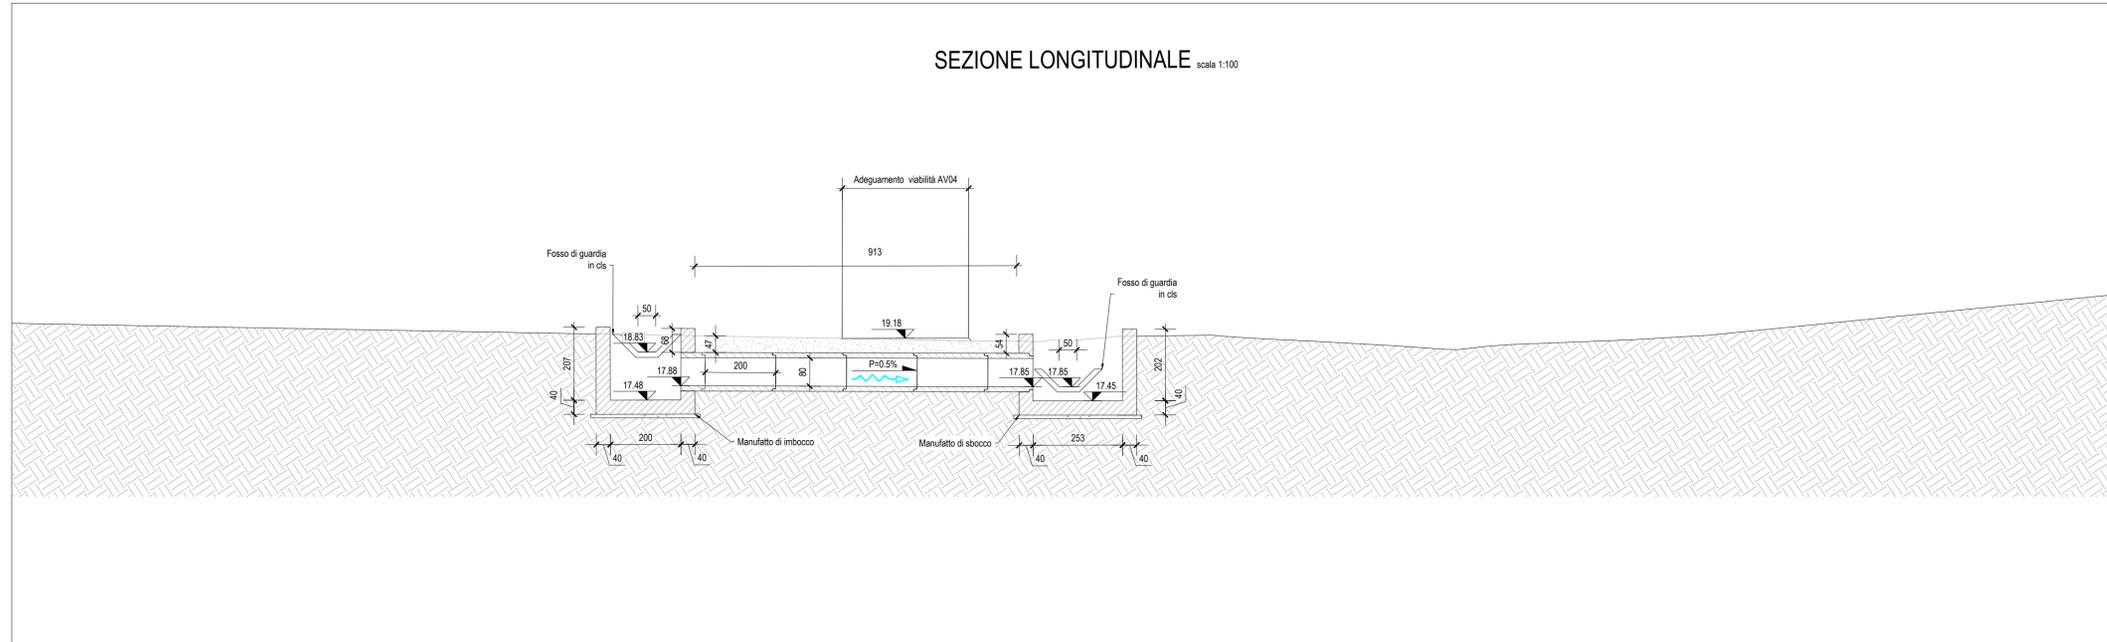


KEY-PLAN scala 1:50000

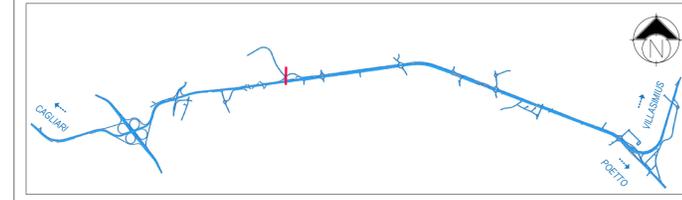


FASI COSTRUTTIVE

Realizzazione in variate - fase unica (Si veda l'elaborato DPCA06-D-1501-T00-TM-00-STR-ST-01-A)

SEZIONE TRASVERSALE B-B scala 1:50

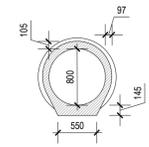

STRALCIO PLANIMETRICO scala 1:100

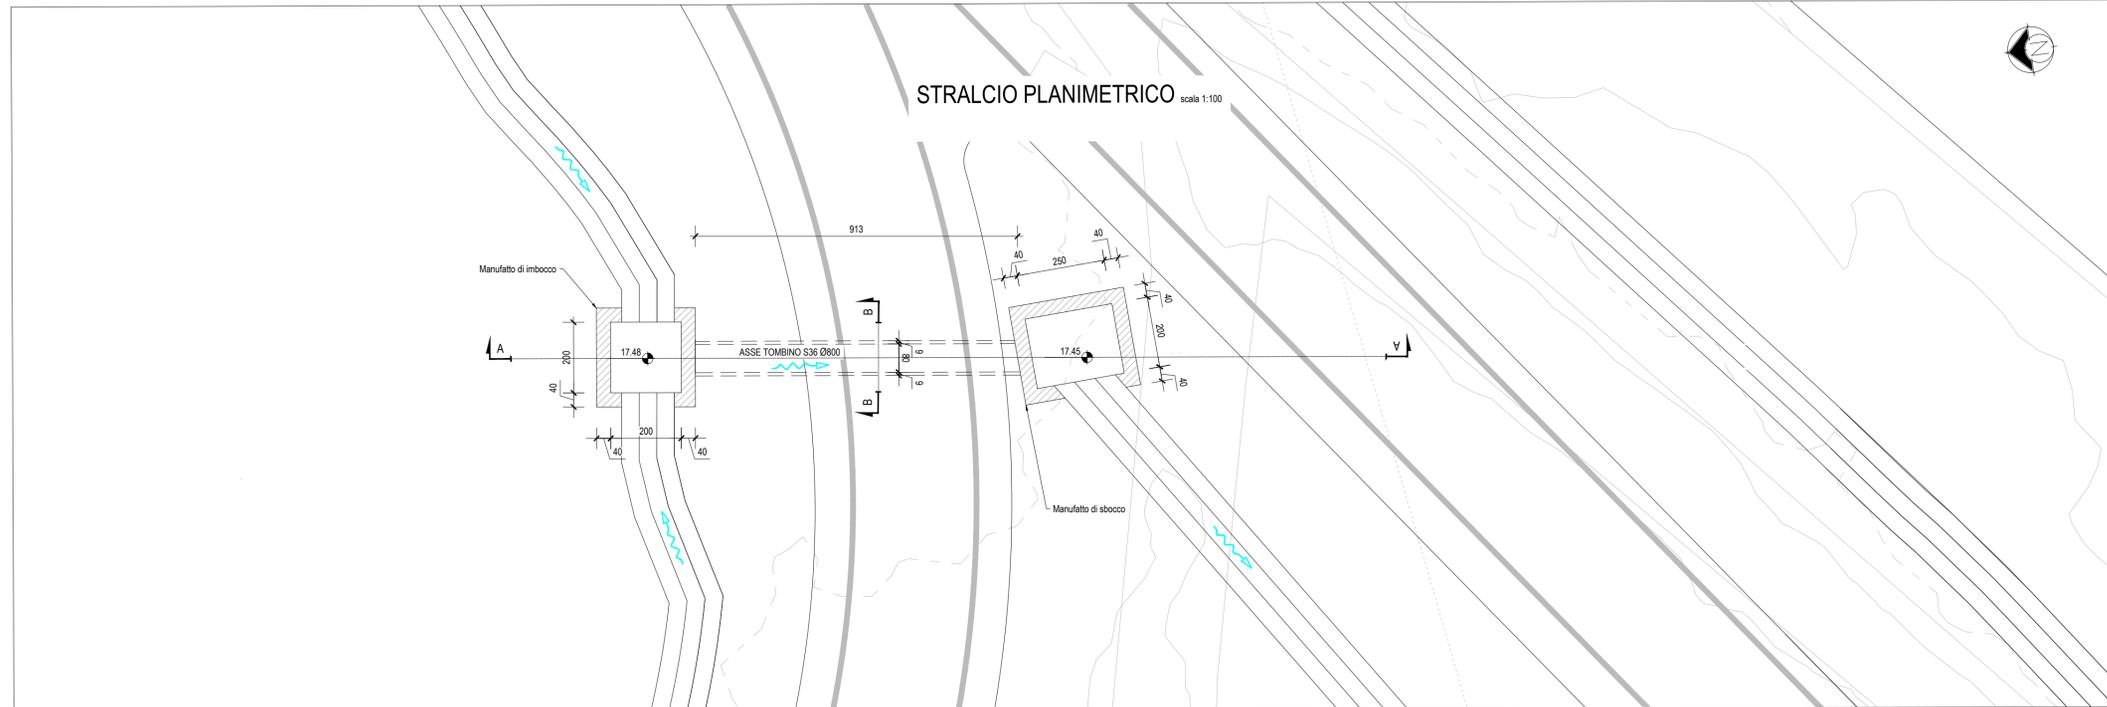

Anas SpA
Direzione Centrale Progettazione

CUP F2602000340001 CIG 652449686B



GARA CA 08/15 - NUOVA SS 554 CAGLIARITANA
ADEGUAMENTO DELL'ASSE ATTREZZATO URBANO ED ELIMINAZIONE DELLE INTERSEZIONI A RASO DAL KM 1+500 AL KM 11+850

OFFERTA TECNICA

SVINCOLI

TOMBINI

TOMBINI IDRAULICI SVINCOLI E VIABILITA' SECONDARIE
Tombino S36 - Adeguamento Viabilità AV04



| CODICE PROGETTO | | | CODICE ELABORATO | | | | SCALA | DATA | CODICE ELABORATO DI OFFERTA | |
|-----------------|------|--------|------------------|---------|---------|---------|-------|-------|-----------------------------|--------------|
| progetto | liv. | numero | campo 1 | campo 2 | campo 3 | campo 4 | rev | | | |
| DPCA06 | D | 1501 | V05 | TM02 | STR | PP27 | A | VARIE | 21/04/2016 | 33.27 |

CONCORRENTE:



PROGETTISTA INDICATO COSTITUENDO R.T.P.

Capogruppo Mandataria R.T.P.

Mandante

Mandante



ING. FRANCESCA LEO

RESPONSABILE DELL'INTEGRAZIONE
FRA LE PRESTAZIONI SPECIALISTICHE
Ing. Paolo Cucino

RESPONSABILE ELABORATO
Ing. Paolo Cucino