



SEZIONE TIPO SERIE NM scala 1:50

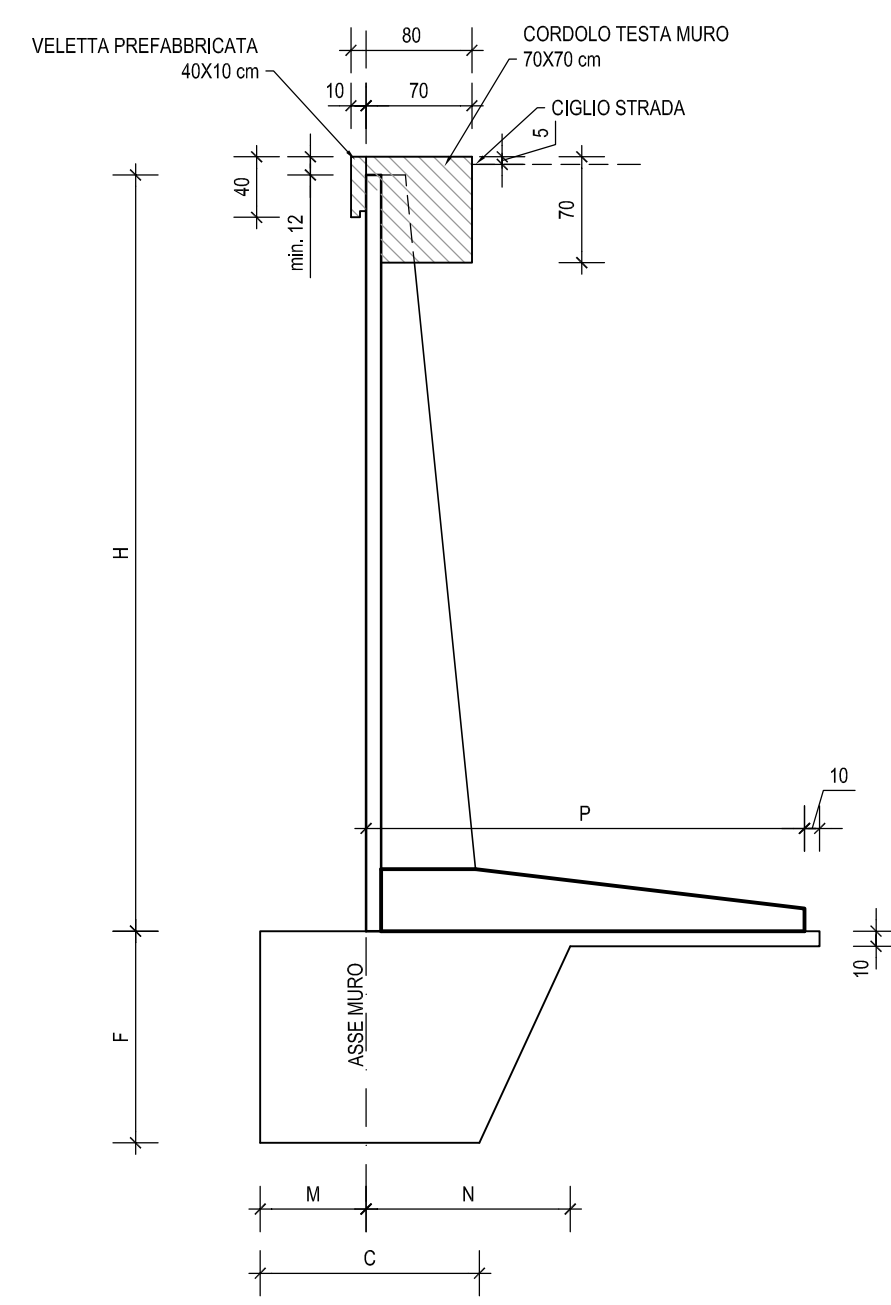


H	Serie/Tipo	C	F	M	N	P
550	u55NM	200	90	70	150	315
600	u60NM	220	100	80	160	340
650	u65NM	230	110	90	170	365
700	u70NM	250	120	100	180	390

SEZIONE TIPO SERIE TM scala 1:50

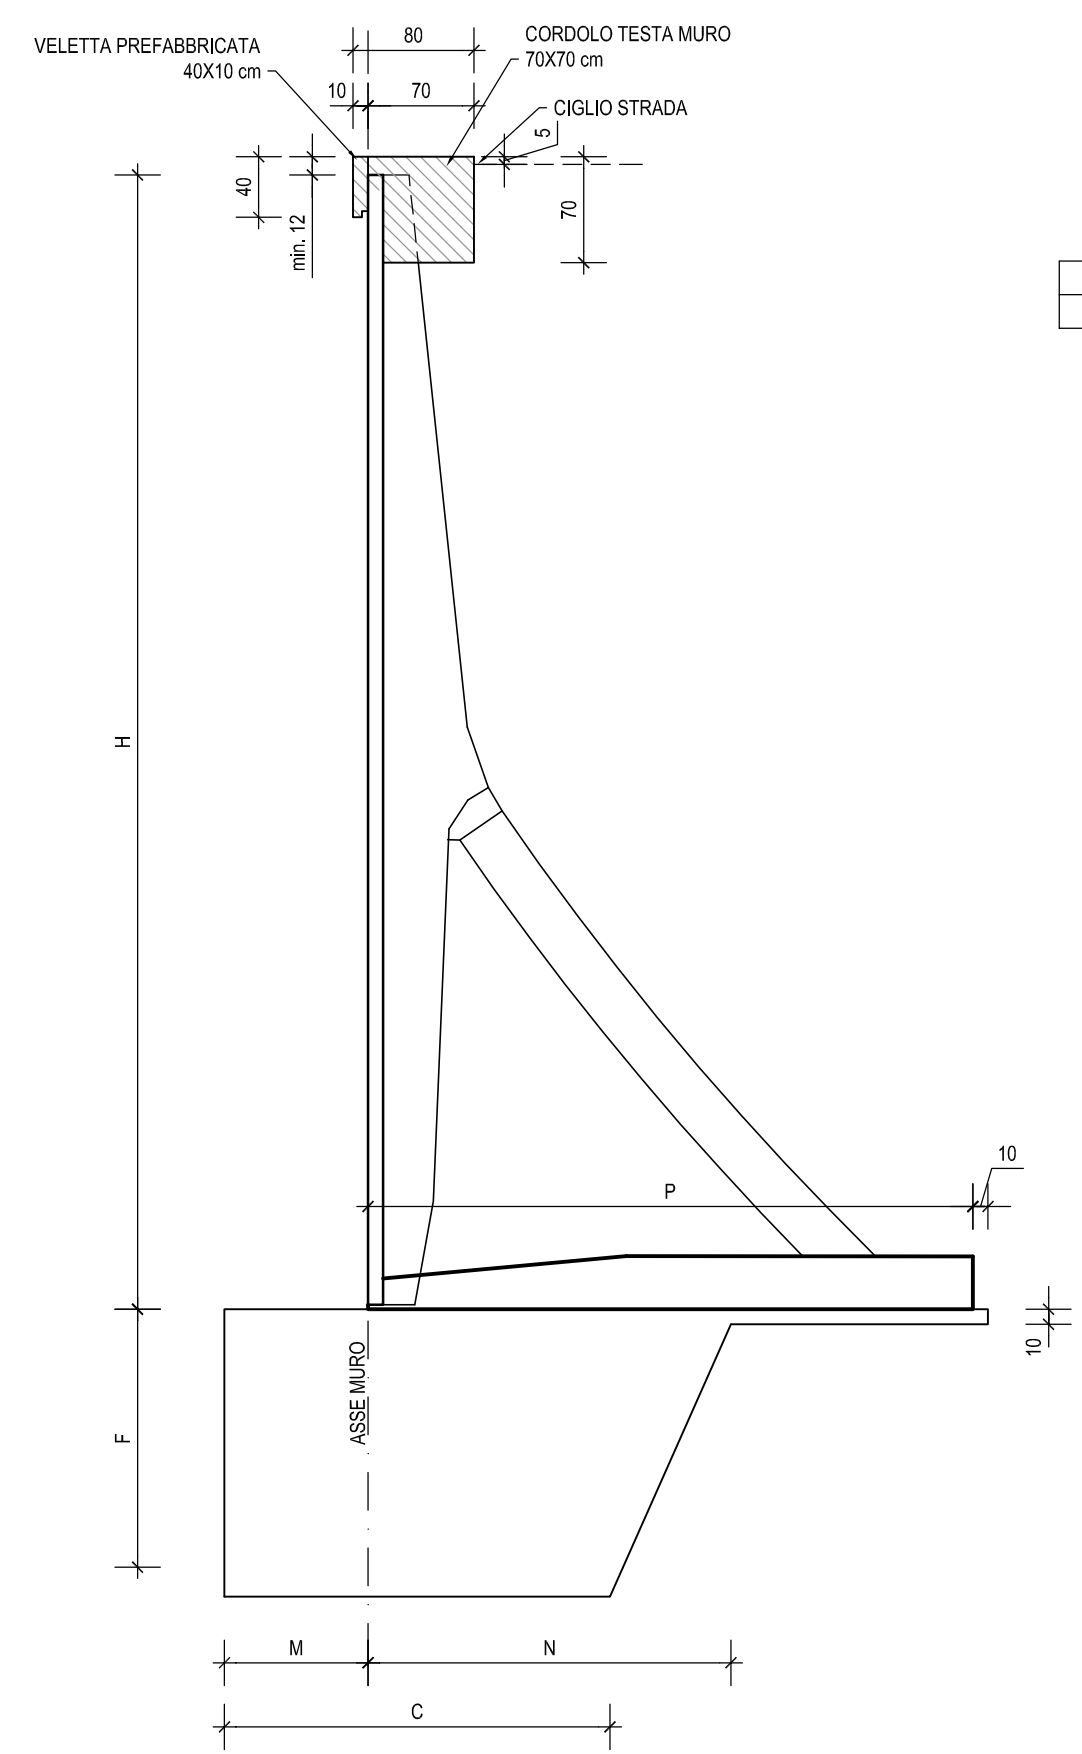

H	Serie/Tipo	C	F	M	N	P
750	u75TM	280	130	110	200	400

KEY-PLAN scala 1:50000

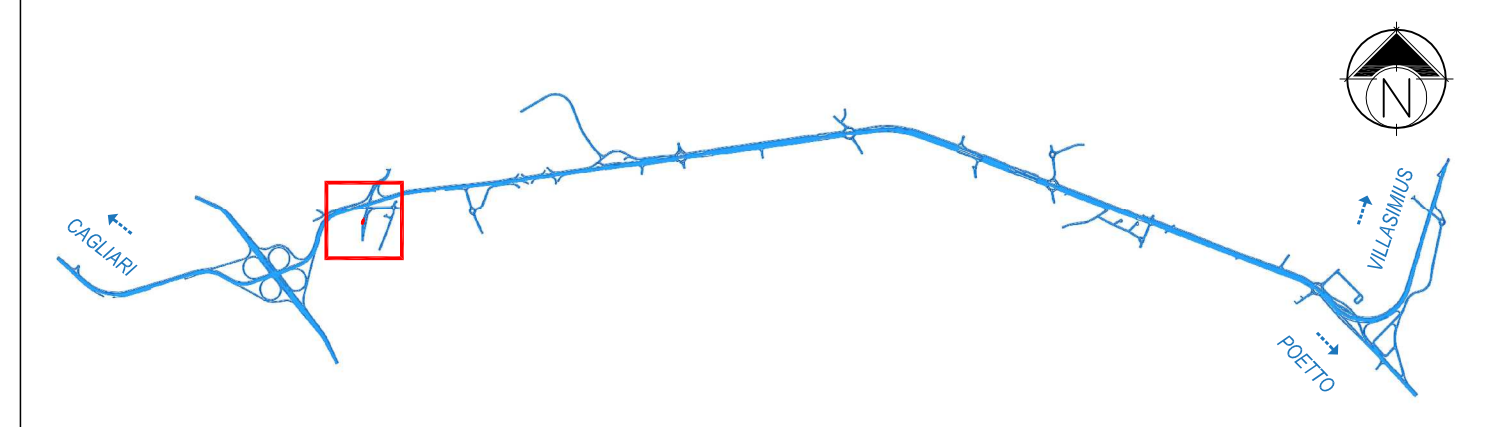

NOTA

- PER LE CARATTERISTICHE DEI MATERIALI SI RIMANDA ALL'ELABORATO:  
"TABELLA MATERIALI STRUTTURE" - DPCA06-D-1501-T00-EG-01-GEN-PC-01-A

INCIDENZE STRUTTURE IN C.A.

MURO H 500		
• FONDAZIONE	=>	85 kg/mc
• ELEVAZIONE	=>	190 kg/mc
MURO H 550		
• FONDAZIONE	=>	90 kg/mc
• ELEVAZIONE	=>	180 kg/mc
MURO H 600		
• FONDAZIONE	=>	100 kg/mc
• ELEVAZIONE	=>	210 kg/mc
MURO H 650		
• FONDAZIONE	=>	115 kg/mc
• ELEVAZIONE	=>	210 kg/mc
MURO H 750		
• FONDAZIONE	=>	75 kg/mc
• ELEVAZIONE	=>	155 kg/mc
CORDOLO DI TESTA	=>	130 kg/mc

**Anas SpA**  
Direzione Centrale Progettazione  
CUP F2602000340001 CIG 652449686B

**GARA CA 08/15 - NUOVA SS 557 CAGLIARITANA**  
ADEGUAMENTO DELL'ASSE ATTREZZATO URBANO ED ELIMINAZIONE DELLE INTERSEZIONI A RASO DAL KM 1+500 AL KM 11+850

**OFFERTA TECNICA**  
**D - SVINCOLI**  
**OPERE D'ARTE MINORI**  
**MURI DI SOSTEGNO SVINCOLI E VIABILITA' SECONDARIE**  
Muro n°B2 - Svincolo Baracca Manna - Rampa bidirezionale (lato Ovest) -  
Pianimetria di progetto, sviluppata e sezione tipo.

CODICE PROGETTO				CODICE ELABORATO				SCALA	DATA	CODICE ELABORATO DI OFFERTA
progetto	liv.	numero	campo 1	campo 2	campo 3	campo 4	rev			
DPCA06	P	1501	V02	OM02	STR	PP06	B	varie	05/11/2017	<b>34.6</b>

CONCORRENTE:

**ASTALDI**

PROGETTISTA INDICATO COSTITUENDO R.T.P.  
Capogruppo Mandataria R.T.P. Mandante Mandante

**SWS** **ASTALDI** **ING. FRANCESCA LEO**

RESPONSABILE DELL'INTEGRAZIONE  
FRA LE PRESTAZIONI SPECIALISTICHE  
Ing. Paolo Cucino

RESPONSABILE ELABORATO  
Ing. Paolo Cucino