


H	Serie/Tip	C	F	M	N	P
500	u50NM	180	80	70	130	290
550	u55NM	200	90	70	150	315
600	u60NM	220	100	80	160	340
650	u65NM	230	110	90	170	365
700	u70NM	250	120	100	180	390

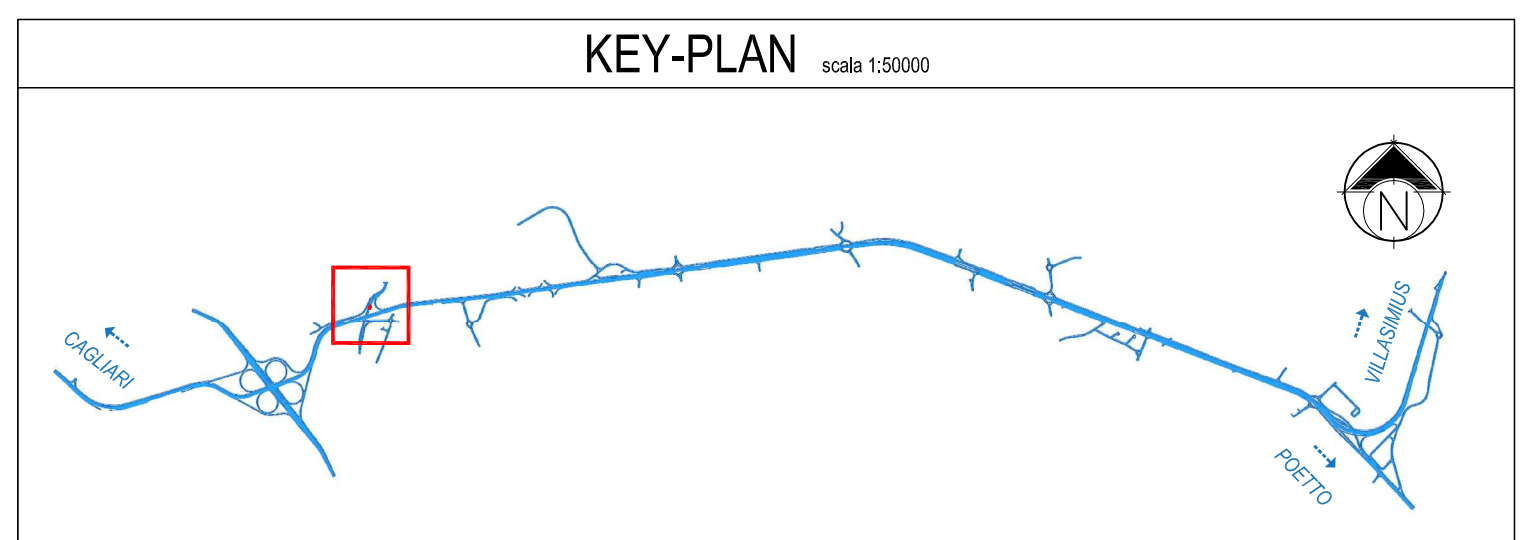

NOTA
 - PER LE CARATTERISTICHE DEI MATERIALI SI RIMANDA ALL'ELABORATO:
 "TABELLA MATERIALI STRUTTURE" - DPCA06-D-1501-100-EG-01-GEN-PC-01-A

INCIDENZE STRUTTURE IN C.A.

MURO H 500		
• FONDAZIONE	⇒	85 kg/mc
• ELEVAZIONE	⇒	190 kg/mc
MURO H 550		
• FONDAZIONE	⇒	90 kg/mc
• ELEVAZIONE	⇒	180 kg/mc
MURO H 600		
• FONDAZIONE	⇒	100 kg/mc
• ELEVAZIONE	⇒	210 kg/mc
MURO H 650		
• FONDAZIONE	⇒	115 kg/mc
• ELEVAZIONE	⇒	210 kg/mc
CORDOLO DI TESTA	⇒	130 kg/mc

Anas SpA
 Direzione Centrale Progettazione
 CUP: F2602000340001 CIG: 652449686B

GARA CA 08/15 - NUOVA SS 557 CAGLIARITANA
 ADEGUAMENTO DELL'ASSE ATTREZZATO URBANO ED ELIMINAZIONE DELLE INTERSEZIONI A RASO DAL KM 1+500 AL KM 11+850

OFFERTA TECNICA

D - SVINCOLI
OPERE D'ARTE MINORI
MURI DI SOSTEGNO SVINCOLI E VIABILITA' SECONDARIE
 Muro n°B3 - Svincolo Baracca Manna - Rampa bidirezionale (lato Est) - Planimetria di progetto, sviluppata e sezione tipo.

CODICE PROGETTO			CODICE ELABORATO				SCALA	DATA	CODICE ELABORATO DI OFFERTA	
progetto	liv.	numero	campo 1	campo 2	campo 3	campo 4	rev			
DPCA06	P	1501	V02	OM02	STR	PP07	B	varie	05/11/2017	34.7

CONCORRENTE:
ASTALDI

PROGETTISTA INDICATO COSTITUENDO R.T.P.
 Capogruppo Mandataria R.T.P. Mandante Mandante
SWS **ASTALDI** ING. FRANCESCA LEO

RESPONSABILE DELL'INTEGRAZIONE
 FRA LE PRESTAZIONI SPECIALISTICHE
 Ing. Paolo Cucino

RESPONSABILE ELABORATO
 Ing. Paolo Cucino