


H	Serie/Tipo	C	F	M	N	P
550	u55NM	200	90	70	150	315
600	u60NM	220	100	80	160	340
650	u65NM	230	110	90	170	365
700	u70NM	250	120	100	180	390

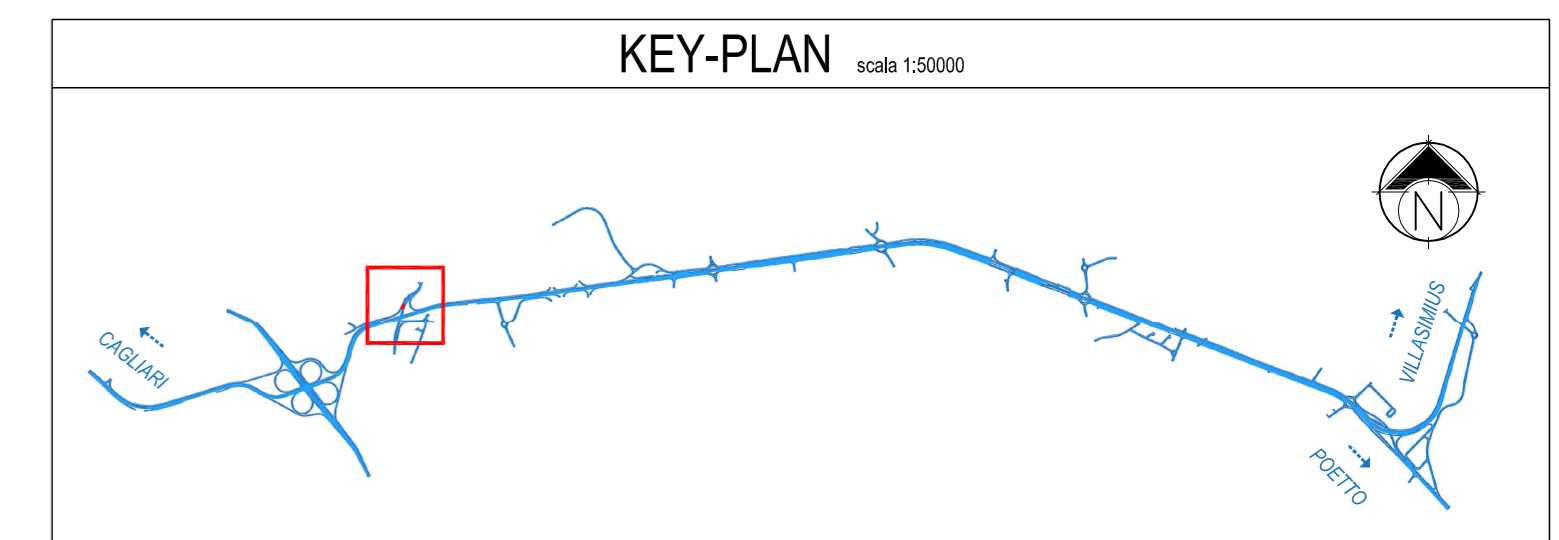

**NOTA**  
 - PER LE CARATTERISTICHE DEI MATERIALI SI RIMANDA ALL'ELABORATO: "TABELLA MATERIALI STRUTTURE" - DPCA06-D-1501-T00-EG-01-GEN-PC-01-A

**INCIDENZE STRUTTURE IN C.A.**

MURO H 500		
• FONDAZIONE	⇒	85 kg/mc
• ELEVAZIONE	⇒	190 kg/mc
MURO H 550		
• FONDAZIONE	⇒	90 kg/mc
• ELEVAZIONE	⇒	180 kg/mc
MURO H 600		
• FONDAZIONE	⇒	100 kg/mc
• ELEVAZIONE	⇒	210 kg/mc
MURO H 650		
• FONDAZIONE	⇒	115 kg/mc
• ELEVAZIONE	⇒	210 kg/mc
MURO H 700		
• FONDAZIONE	⇒	125 kg/mc
• ELEVAZIONE	⇒	230 kg/mc
CORDOLO DI TESTA	⇒	130 kg/mc

**Anas SpA**  
 Direzione Centrale Progettazione  
 CUP: F2602000340001 CIG: 652449686B

**GARA CA 08/15 - NUOVA SS 557 CAGLIARITANA**  
 ADEGUAMENTO DELL'ASSE ATTREZZATO URBANO ED ELIMINAZIONE DELLE INTERSEZIONI A RASO DAL KM 1+500 AL KM 11+850

**OFFERTA TECNICA**  
**D - SVINCOLI**  
**OPERE D'ARTE MINORI**  
**MURI DI SOSTEGNO SVINCOLI E VIABILITA' SECONDARIE**  
 Muro n°B4 - Svincolo Baracca Manna - Rampa bidirezionale (lato Ovest) - Planimetria di progetto, sviluppata e sezione tipo.

CODICE PROGETTO			CODICE ELABORATO				SCALA	DATA	CODICE ELABORATO DI OFFERTA
progetto	liv.	numero	campo 1	campo 2	campo 3	campo 4	rev	varie	
DPCA06	P	1501	V02	OM02	STR	PP08	B	varie	05/11/2017

**34.8**

**CONCORRENTE:**

**ASTALDI**

PROGETTISTA INDICATO COSTITUENDO R.T.P.  
 Capogruppo Mandataria R.T.P. Mandante Mandante

**SWS** **ASTALDI** **ING. FRANCESCA LEO**

RESPONSABILE DELL'INTEGRAZIONE  
 FRA LE PRESTAZIONI SPECIALISTICHE  
 Ing. Paolo Cucino

RESPONSABILE ELABORATO  
 Ing. Paolo Cucino