



SEZIONE TIPO SERIE NM scale 1:50

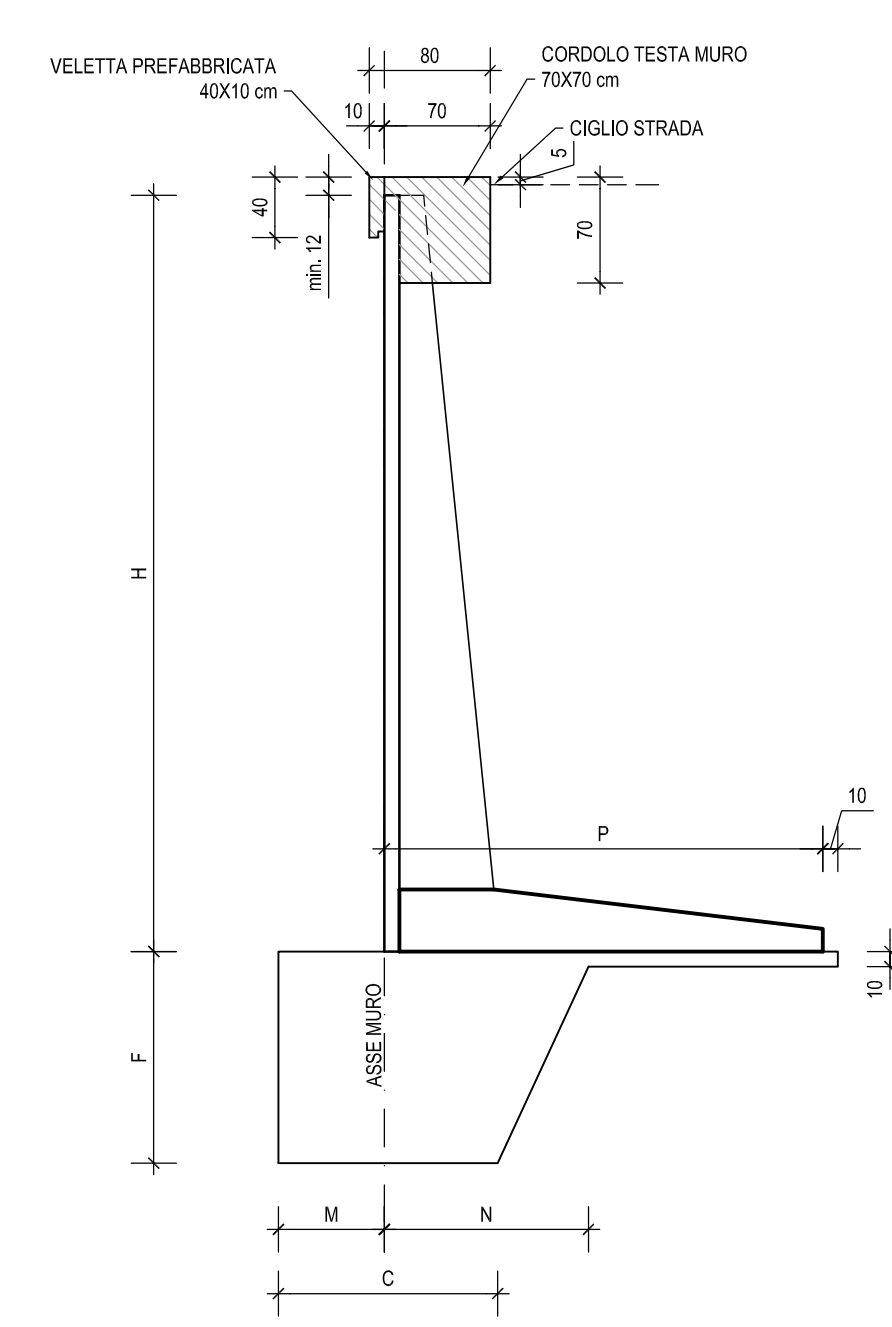

H	Serie	C	F	M	N	P
150	u22NM	90	30	30	70	155
175	u22NM	110	40	35	90	155
200	u22NM	110	40	35	90	155
225	u25NM	120	50	40	100	160
250	u27NM	130	50	40	100	160
275	u30NM	140	60	50	110	160
300	u30NM	140	60	50	110	160
325	u35NM	170	70	60	130	215
350	u35NM	170	70	60	130	215
375	u37NM	190	80	70	150	240
400	u40NM	190	80	70	150	240
425	u40NM	210	90	80	160	265
450	u45NM	210	90	80	160	265
475	u47NM	240	100	90	180	290
500	u50NM	240	100	90	180	315
550	u55NM	270	110	100	200	315

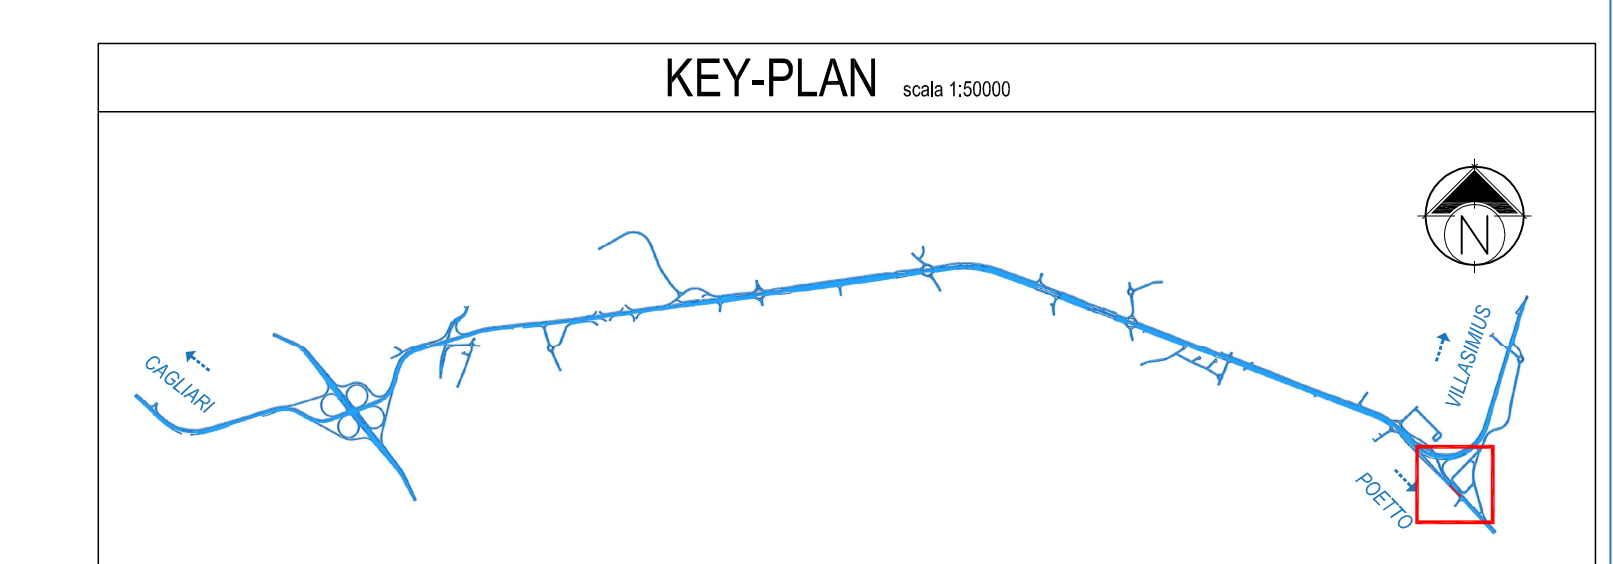

NOTA
 - PER LE CARATTERISTICHE DEI MATERIALI SI RIMANDA ALL'ELABORATO: "TABELLA MATERIALI STRUTTURE" - DPCA06-D-1501-T00-EG-01-GEN-PC-01-A

INCIDENZE STRUTTURE IN C.A.

MURO H 150	⇒	45 kg/mc
• FONDAZIONE	⇒	110 kg/mc
• ELEVAZIONE	⇒	45 kg/mc
MURO H 175 - H 200	⇒	120 kg/mc
• FONDAZIONE	⇒	45 kg/mc
• ELEVAZIONE	⇒	120 kg/mc
MURO H 225 - H 250	⇒	45 kg/mc
• FONDAZIONE	⇒	120 kg/mc
• ELEVAZIONE	⇒	45 kg/mc
MURO H 275 - H 300	⇒	55 kg/mc
• FONDAZIONE	⇒	125 kg/mc
• ELEVAZIONE	⇒	55 kg/mc
MURO H 325 - H 350	⇒	60 kg/mc
• FONDAZIONE	⇒	140 kg/mc
• ELEVAZIONE	⇒	60 kg/mc
MURO H 375 - H 400	⇒	65 kg/mc
• FONDAZIONE	⇒	145 kg/mc
• ELEVAZIONE	⇒	65 kg/mc
MURO H 425 - H 450	⇒	75 kg/mc
• FONDAZIONE	⇒	160 kg/mc
• ELEVAZIONE	⇒	75 kg/mc
MURO H 475 - H 500	⇒	80 kg/mc
• FONDAZIONE	⇒	165 kg/mc
• ELEVAZIONE	⇒	80 kg/mc
MURO H 550	⇒	90 kg/mc
• FONDAZIONE	⇒	180 kg/mc
• ELEVAZIONE	⇒	90 kg/mc
CORDOLO DI TESTA	⇒	130 kg/mc

Anas SpA
 Direzione Centrale Progettazione
 CUP: F2602000340001 | CIG: 652449688B

GARA CA 08/15 - NUOVA SS 557 CAGLIARITANA
 ADEGUAMENTO DELL'ASSE ATTREZZATO URBANO ED ELIMINAZIONE DELLE INTERSEZIONI A RASO DAL KM 1+500 AL KM 11+850

OFFERTA TECNICA
D - SVINCOLI
OPERE D'ARTE MINORI
 MURI DI SOSTEGNO SVINCOLI E VIABILITA' SECONDARIE
 Muro n°C1 - Svincolo SS.125 - rampa 2 - Planimetria di progetto, sviluppata e sezione tipo.

CODICE PROGETTO: DPCA06P | CODICE ELABORATO: 1.501 V08 OM02 STR PP09 B | SCALA: varie | DATA: 05/11/2017 | COORDINATA: 34.9

CONCORRENTE: **ASTALDI**

PROGETTISTA INDICATO COSTITUENDO R.T.P.:
 Capogruppo Mandataria R.T.P.: **SWS** | Mandante: **ASTALDI** | Mandante: **ING. FRANCESCA LEO**

RESPONSABILE DELL'INTEGRAZIONE: Ing. Paolo Curcio | RESPONSABILE ELABORATO: Ing. Paolo Curcio