



### SEZIONE TIPO SERIE NM scala 1:50

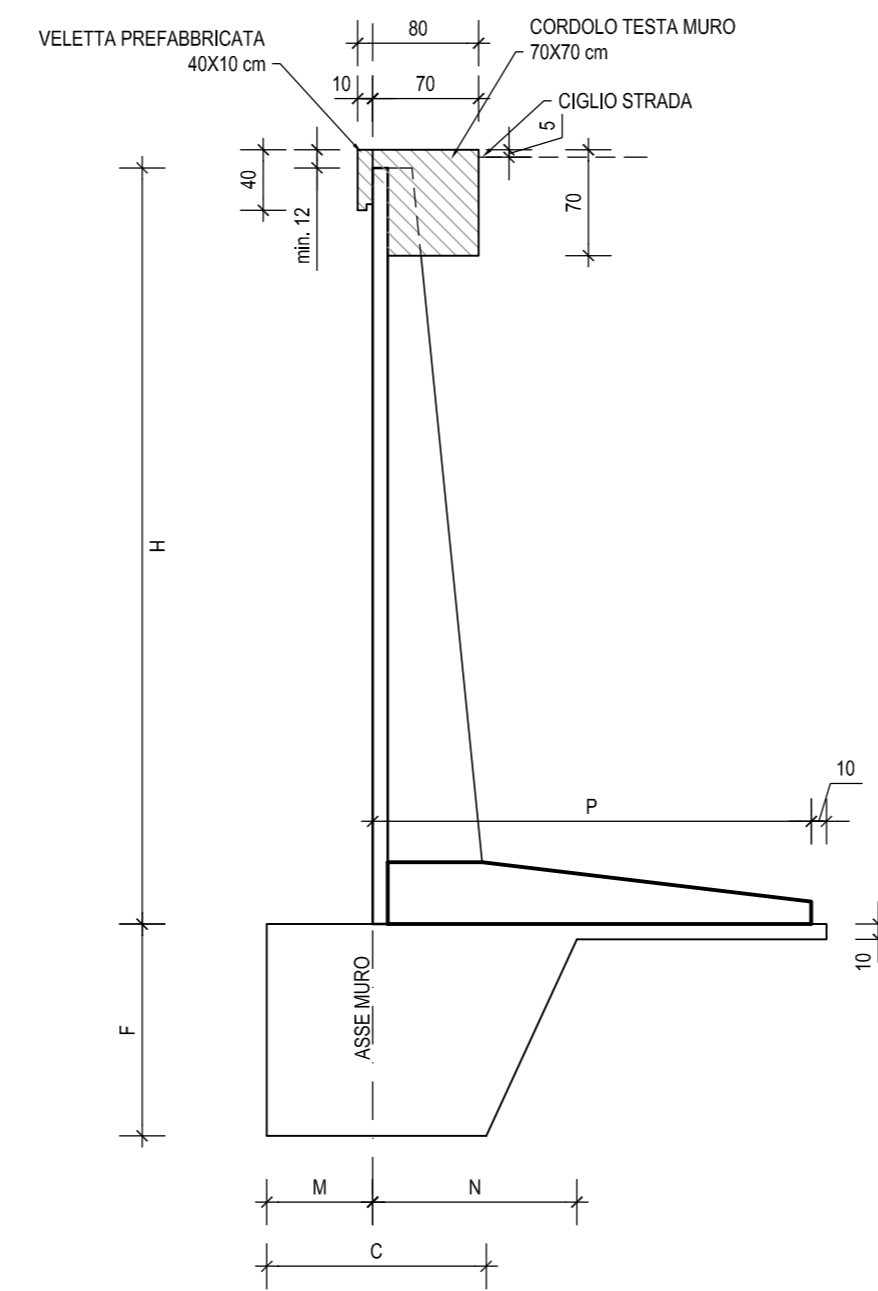

H	Serie/Tipo	C	F	M	N	P
350	u35NM	170	70	60	130	215
450	u45NM	210	90	80	160	265
550	u55NM	270	110	100	200	315
650	u65NM	310	130	120	230	365

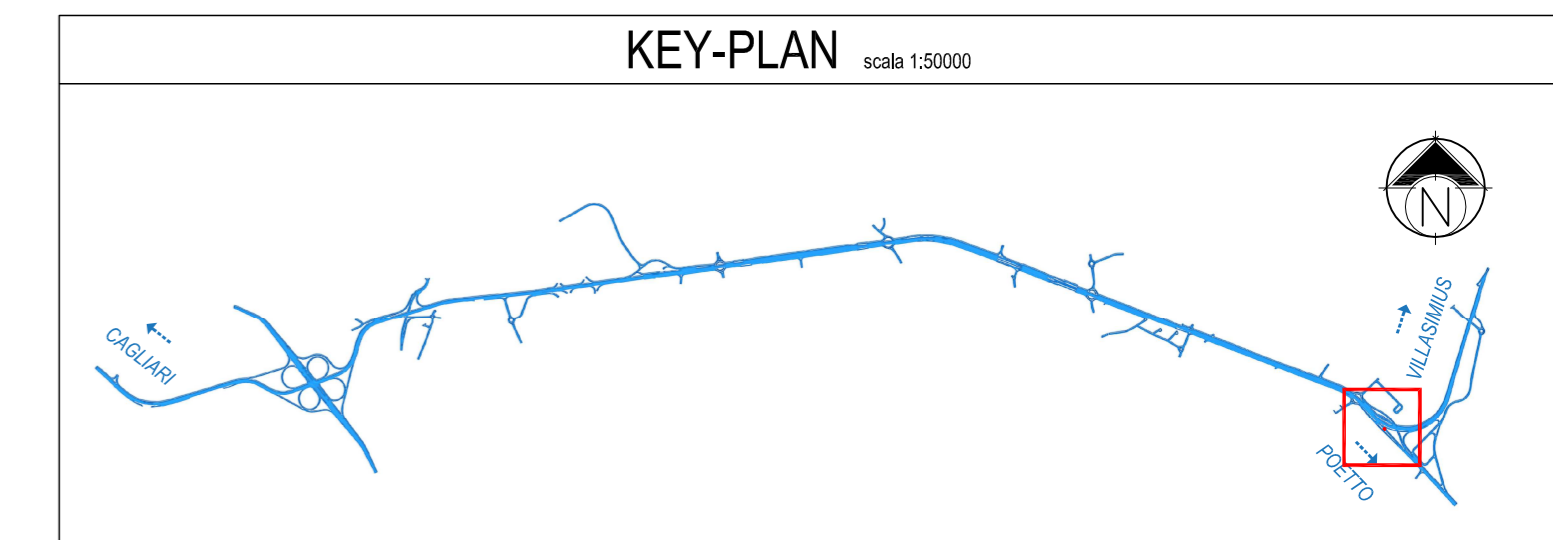


### NOTA


• PER LE CARATTERISTICHE DEI MATERIALI SI RIMANDA ALL'ELABORATO: "TABELLA MATERIALI STRUTTURE" - DPCA06-D-1501-T00-EG-01-GEN-PC-01-A

### INCIDENZE STRUTTURE IN C.A.

<b>MURO H 350</b>		
• FONDAZIONE	⇒	60 kg/mc
• ELEVAZIONE	⇒	140 kg/mc
<b>MURO H 450</b>		
• FONDAZIONE	⇒	75 kg/mc
• ELEVAZIONE	⇒	160 kg/mc
<b>MURO H 550</b>		
• FONDAZIONE	⇒	90 kg/mc
• ELEVAZIONE	⇒	180 kg/mc
<b>MURO H 650</b>		
• FONDAZIONE	⇒	115 kg/mc
• ELEVAZIONE	⇒	210 kg/mc
<b>MURO H 750</b>		
• FONDAZIONE	⇒	75 kg/mc
• ELEVAZIONE	⇒	155 kg/mc
<b>CORDOLO DI TESTA</b>	⇒	130 kg/mc

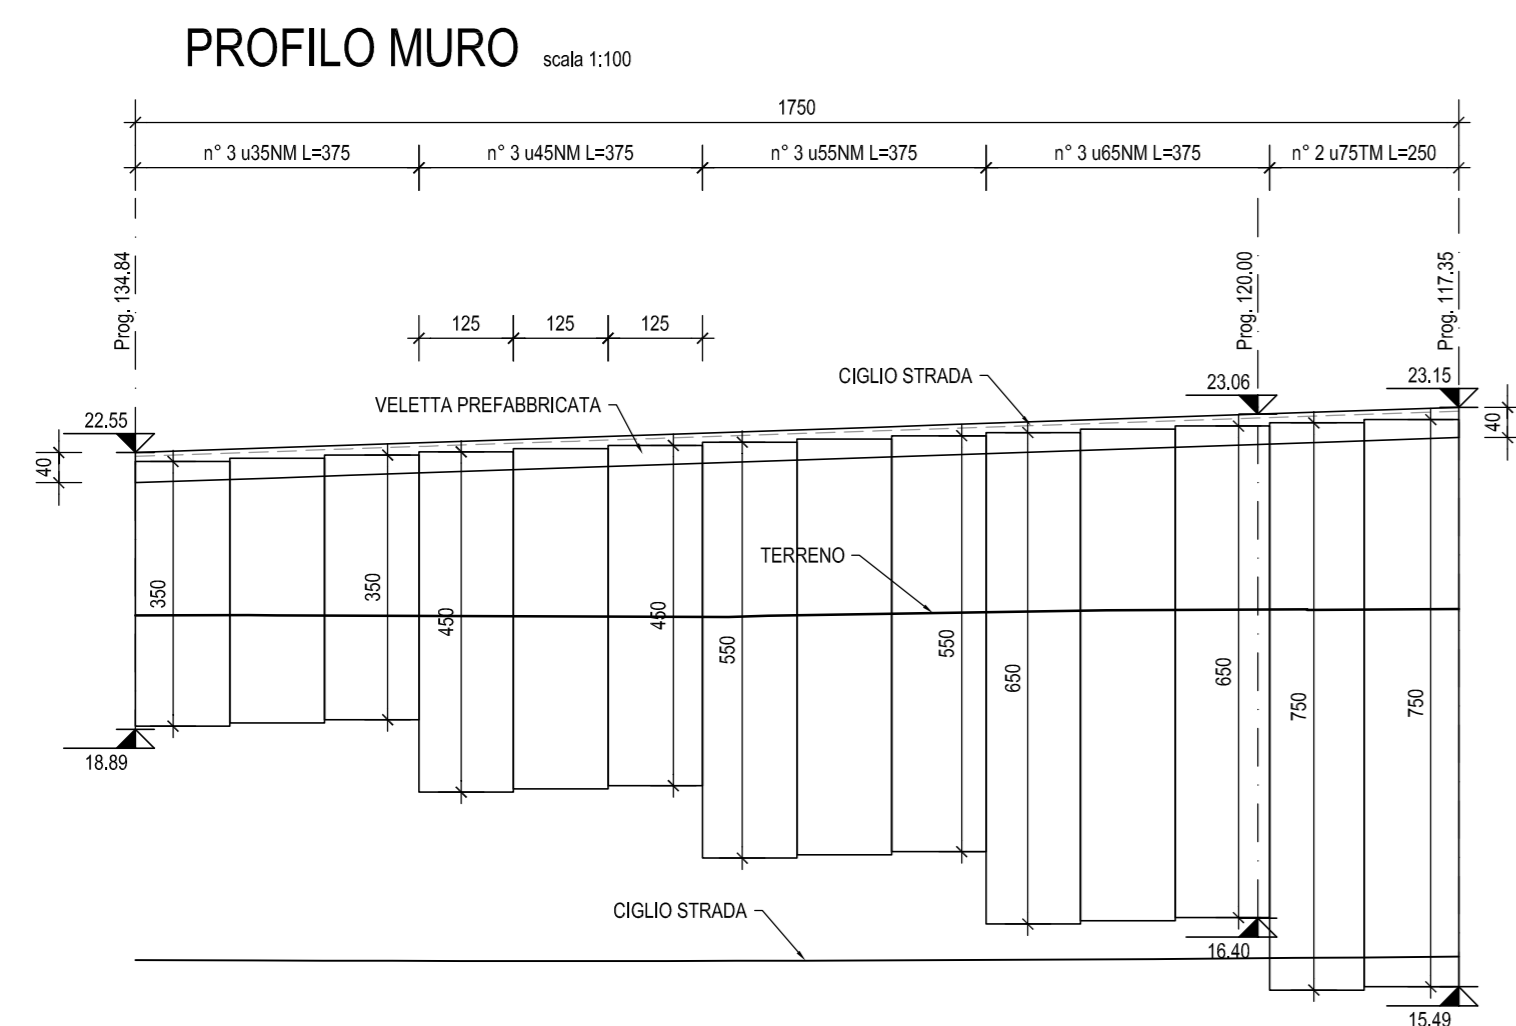

### SEZIONE TIPO SERIE TM scala 1:50

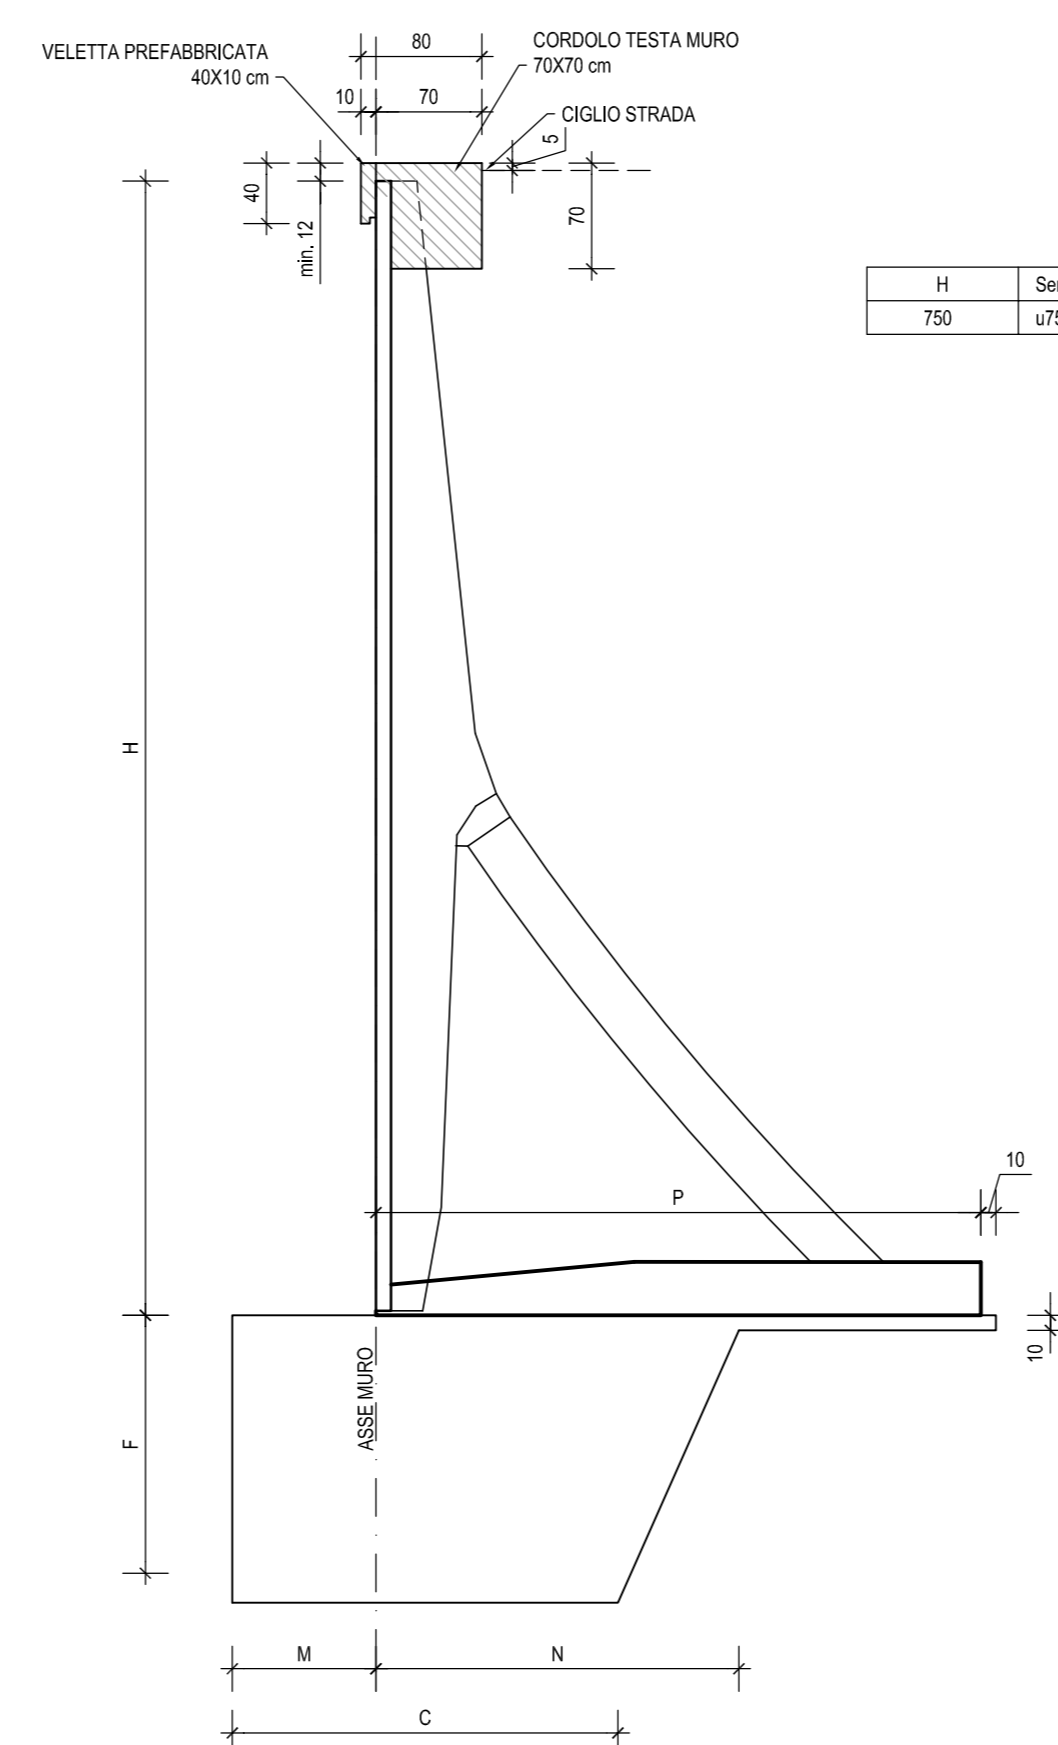

H	Serie/Tipo	C	F	M	N	P
750	u75TM	370	160	150	260	400

**Anas SpA**  
 Direzione Centrale Progettazione  
 CUP: F2602000340001 CIG: 652449686B

**GARA CA 08/15 - NUOVA SS 557 CAGLIARITANA**  
 ADEGUAMENTO DELL'ASSE ATTREZZATO URBANO ED ELIMINAZIONE DELLE INTERSEZIONI A RASO DAL KM 1+500 AL KM 11+850

### OFFERTA TECNICA

#### D - SVINCOLI

#### OPERE D'ARTE MINORI

**MURI DI SOSTEGNO SVINCOLI E VIABILITA' SECONDARIE**  
 Muro n°C3 - Svincolo SS.125 - rampa 1 (Sud) - Planimetria di progetto, sviluppata e sezione tipo.

CODICE PROGETTO		CODICE ELABORATO				SCALA	DATA	CODICE ELABORATO DI OFFERTA
progetto	liv. numero	campo 1	campo 2	campo 3	campo 4	rev	varie	
DPCA06	P	1501	V08	OM02	STR	PP11	B	34.11

CONCORRENTE:



PROGETTISTA INDICATO COSTITUENDO R.T.P.

Capogruppo Mandataria R.T.P.



Mandante



Mandante

ING. FRANCESCA LEO

RESPONSABILE DELL'INTEGRAZIONE  
 FRA LE PRESTAZIONI SPECIALISTICHE  
 Ing. Paolo Cucino

RESPONSABILE ELABORATO  
 Ing. Paolo Cucino