



SEZIONE TIPO SERIE NM scala 1:50

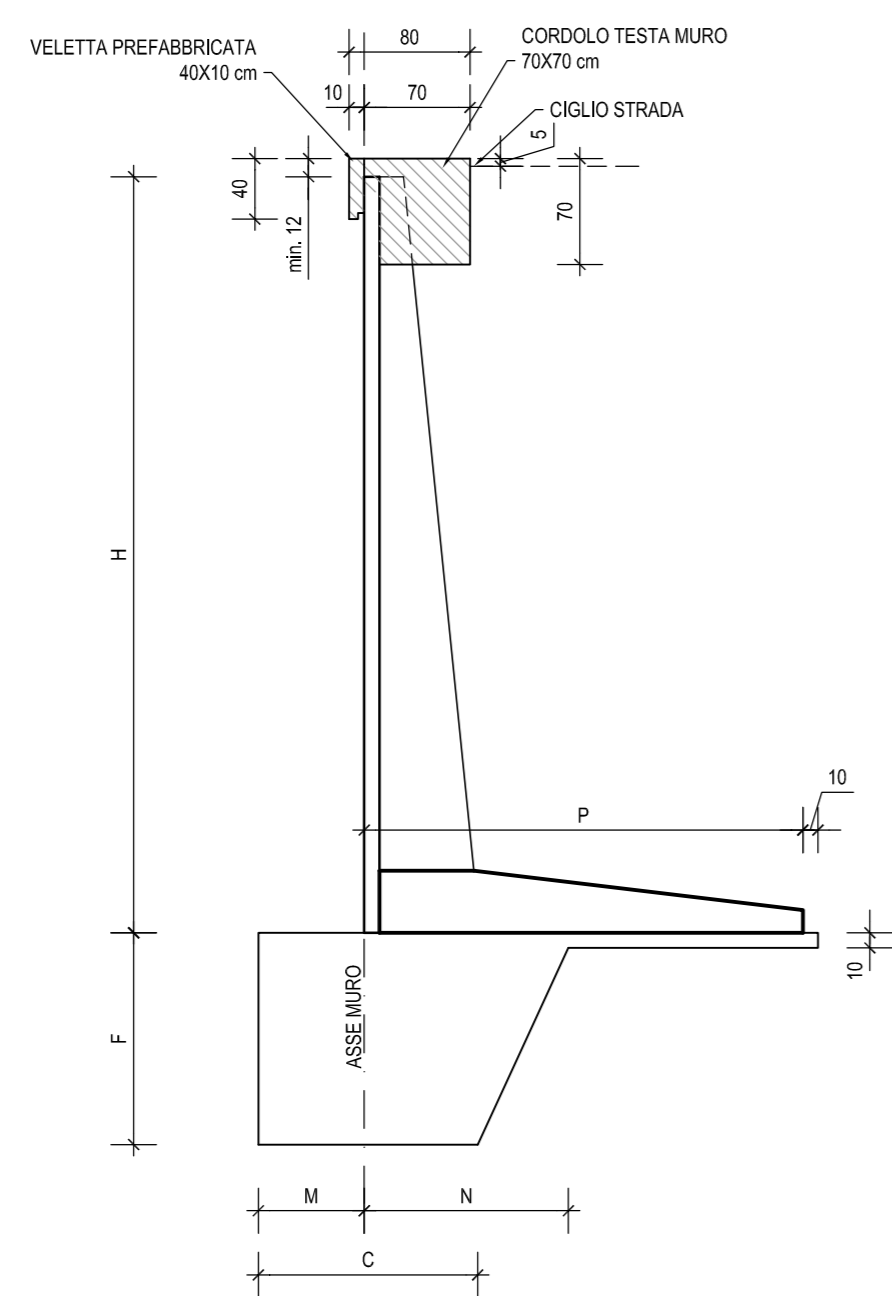

H	Serie/Tipo	C	F	M	N	P
400	u40NM	190	80	70	150	240
425	u42NM	210	90	80	160	265
450	u45NM	210	90	80	160	265
475	u47NM	240	100	90	180	290
500	u50NM	240	100	90	180	315
550	u55NM	270	110	100	200	315

KEY-PLAN scala 1:50000

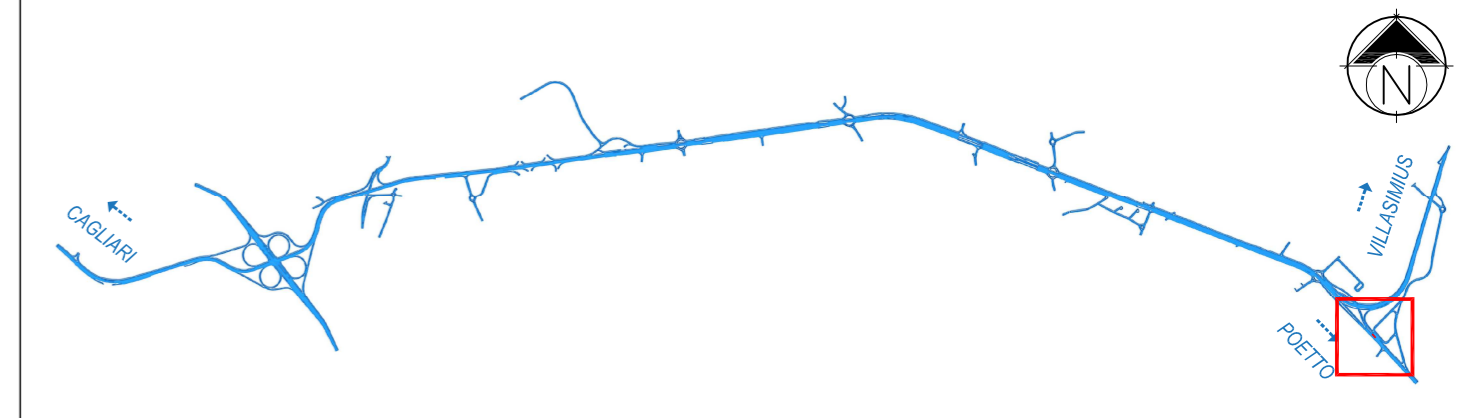

NOTA

- PER LE CARATTERISTICHE DEI MATERIALI SI RIMANDA ALL'ELABORATO: "TABELLA MATERIALI STRUTTURE" - DPCA06-D-1501-T00-EG-01-GEN-PC-01-A

INCIDENZE STRUTTURE IN C.A.

MURO H 400	
• FONDAZIONE	⇒ 65 kg/mc
• ELEVAZIONE	⇒ 145 kg/mc
MURO H 425 - H 450	
• FONDAZIONE	⇒ 75 kg/mc
• ELEVAZIONE	⇒ 160 kg/mc
MURO H 475 - H 500	
• FONDAZIONE	⇒ 80 kg/mc
• ELEVAZIONE	⇒ 165 kg/mc
MURO H 550	
• FONDAZIONE	⇒ 90 kg/mc
• ELEVAZIONE	⇒ 180 kg/mc
CORDOLO DI TESTA	⇒ 130 kg/mc



Anas SpA
Direzione Centrale Progettazione

CUP F2602000340001 CIG 652449686B



GARA CA 08/15 - NUOVA SS 557 CAGLIARITANA
ADEGUAMENTO DELL'ASSE ATTREZZATO URBANO ED ELIMINAZIONE DELLE INTERSEZIONI A RASO DAL KM +1+500 AL KM 11+850

OFFERTA TECNICA

D - SVINCOLI

OPERE D'ARTE MINORI

MURI DI SOSTEGNO SVINCOLI E VIABILITA' SECONDARIE
Muro n°C4 - Svincolo SS.125 - rampa 1 (Nord) - Planimetria di progetto, sviluppata e sezione tipo.

CODICE PROGETTO		CODICE ELABORATO				SCALA	DATA	CODICE ELABORATO DI OFFERTA
progetto	liv. numero	campo 1	campo 2	campo 3	campo 4	rev	varie	
DPCA06	P	1501	V08	OM02	STR	PP12	B	varie
								05/11/2017

CONCORRENTE:



PROGETTISTA INDICATO COSTITUENDO R.T.P.

Capogruppo Mandataria R.T.P.



Mandante



Mandante

ING. FRANCESCA LEO

RESPONSABILE DELL'INTEGRAZIONE
FRA LE PRESTAZIONI SPECIALISTICHE
Ing. Paolo Cucino

RESPONSABILE ELABORATO
Ing. Paolo Cucino



34.12