


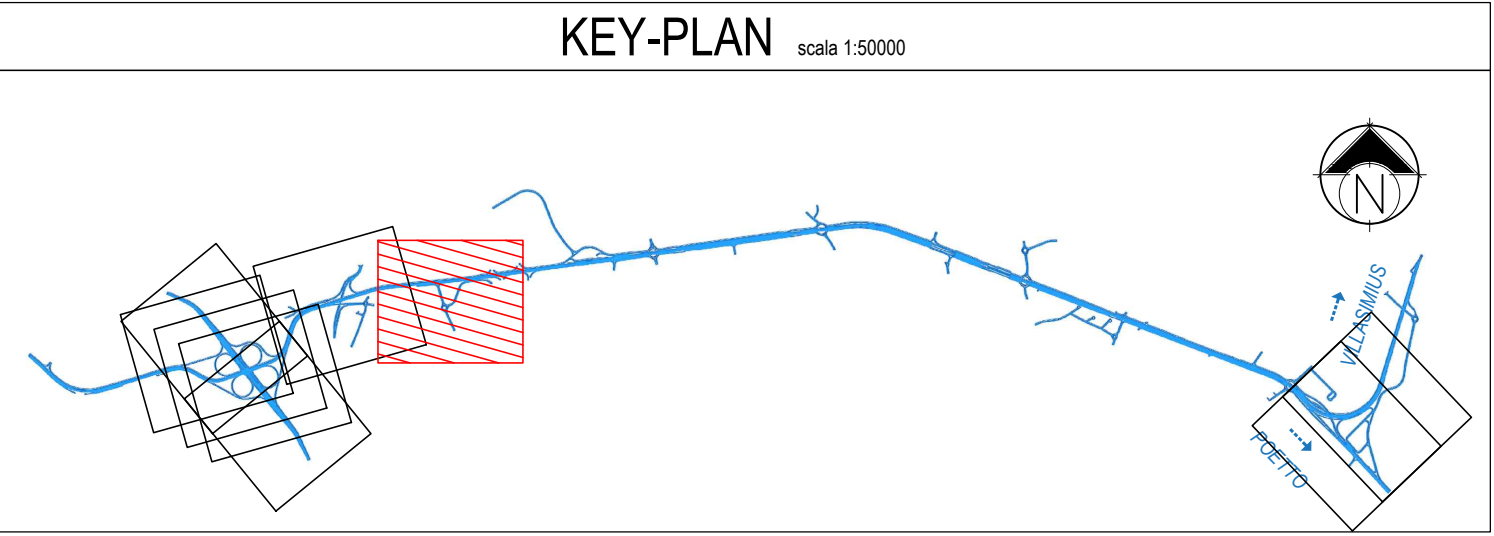

GARA CA 08/15 - NUOVA SS 554 CAGLIARITANA
ADEGUAMENTO DELL'ASSE ATTREZZATO URBANO ED ELIMINAZIONE
DELLE INTERSEZIONI A RASO DAL KM 1+500 AL KM 11+850

OFFERTA TECNICA

VIABILITA' DI SERVIZIO
PROGETTO STRADALE
ADEGUAMENTO VIABILITA' km. 4+000 - 4+500 (AV03)
Planimetria di progetto e di tracciamento

CODICE PROGETTO			CODICE ELABORATO				SCALA		DATA		CODICE ELABORATO DI OFFERTA
progetto	liv.	numero	campo 1	campo 2	campo 3	campo 4	rev				
DPCA 06	D	1501	S00	PS12	TRA	PP01	A	1:1000	21/04/16		35.2

CONCORRENTE:



PROGETTISTA INDICATO COSTITUENDO R.T.P.

Capogruppo Mandataria R.T.P. Mandante Mandante



RESPONSABILE DELL'INTEGRAZIONE
FRA LE PRESTAZIONI SPECIALISTICHE
Ing. Paolo Cucino



RESPONSABILE ELABORATO
Ing. Paolo Cucino

ING. FRANCESCA LEO