



Anas SpA
Direzione Centrale Progettazione

CUP F2602000340001 CIG 652449686B



GARA CA 08/15 - NUOVA SS 554 CAGLIARITANA
ADEGUAMENTO DELL'ASSE ATTREZZATO URBANO ED ELIMINAZIONE
DELLE INTERSEZIONI A RASO DAL KM 1+500 AL KM 11+850

PROGETTO DEFINITIVO

VIABILITA' DI SERVIZIO

PROGETTO STRADALE

VIABILITA' DI SERVIZIO E COMPLANARE km. 5+900 (S01)

Quaderno delle sezioni

CODICE PROGETTO			CODICE ELABORATO				SCALA	DATA	35.7
progetto	liv.	numero	campo 1	campo 2	campo 3	campo 4	rev		
D P C A 0 6	D	1 5 0 1	S 0 0	P S 1 4	T R A	S Z 0 1	B	1:200	30/11/19

CONCORRENTE:



PROGETTISTA INDICATO COSTITUENDO R.T.P.

Capogruppo Mandataria R.T.P.



Mandante



Mandante

ING. FRANCESCA LEO

RESPONSABILE DELL'INTEGRAZIONE
FRA LE PRESTAZIONI SPECIALISTICHE

Ing. Paolo Cucino

RESPONSABILE ELABORATO

Ing. Paolo Cucino

PROFILO S01_COMPLANARE

SEZIONE 1

PROGRESSIVA 0.00

AA SCAVO	m?	7.66
DA SCOTICO SCAVO	m?	1.62
EA BONIFICA	m?	1.36
FA USURA 5	m?	0.18
FB BINDER 5	m?	0.28
FC BASE 5	m?	0.72
FD SOTTOBASE 5	m?	0.64
FE FONDAZIONE 5	m?	2.35
HA VEGETALE	m?	1.34
ff AREA PAVIMENT. 5	m	4.75
hb SUPERF. VEGETALE	m	3.35



PROGRESSIVE TERRENO	-30.00	-19.46	-18.23	-4.89	-1.14	0.84	1.99	4.29	23.54	28.46	30.00
PARZIALI TERRENO	10.54	1.23	13.34	3.75	1.98	1.15	2.30	19.25	4.92	1.54	
QUOTE TERRENO	20.26	20.06	20.03	20.19	20.03	19.99	19.89	20.01	20.24	19.94	19.83
PROGRESSIVE PROGETTO					0.00	3.50	4.75	6.25	6.70		
PARZIALI PROGETTO					3.50	1.25	1.50	0.45			
QUOTE PROGETTO					19.73	19.63	19.56	19.59	20.04		
PROGRESSIVE RILEVATO					0.00	0.00	4.75	6.80	7.99		
PARZIALI RILEVATO					4.75	2.05	1.19				
QUOTE RILEVATO					19.05	19.05	18.92	18.87	20.05		


PROFILO S01_COMPLANARE

SEZIONE 2

PROGRESSIVA 20.00

AA SCAVO	m?	7.43
DA SCOTICO SCAVO	m?	1.62
EA BONIFICA	m?	1.36
FA USURA 5	m?	0.18
FB BINDER 5	m?	0.28
FC BASE 5	m?	0.73
FD SOTTOBASE 5	m?	0.63
FE FONDAZIONE 5	m?	2.37
HA VEGETALE	m?	1.35
ff AREA PAVIMENT. 5	m	4.75
hb SUPERF. VEGETALE	m	3.36

3
200
200

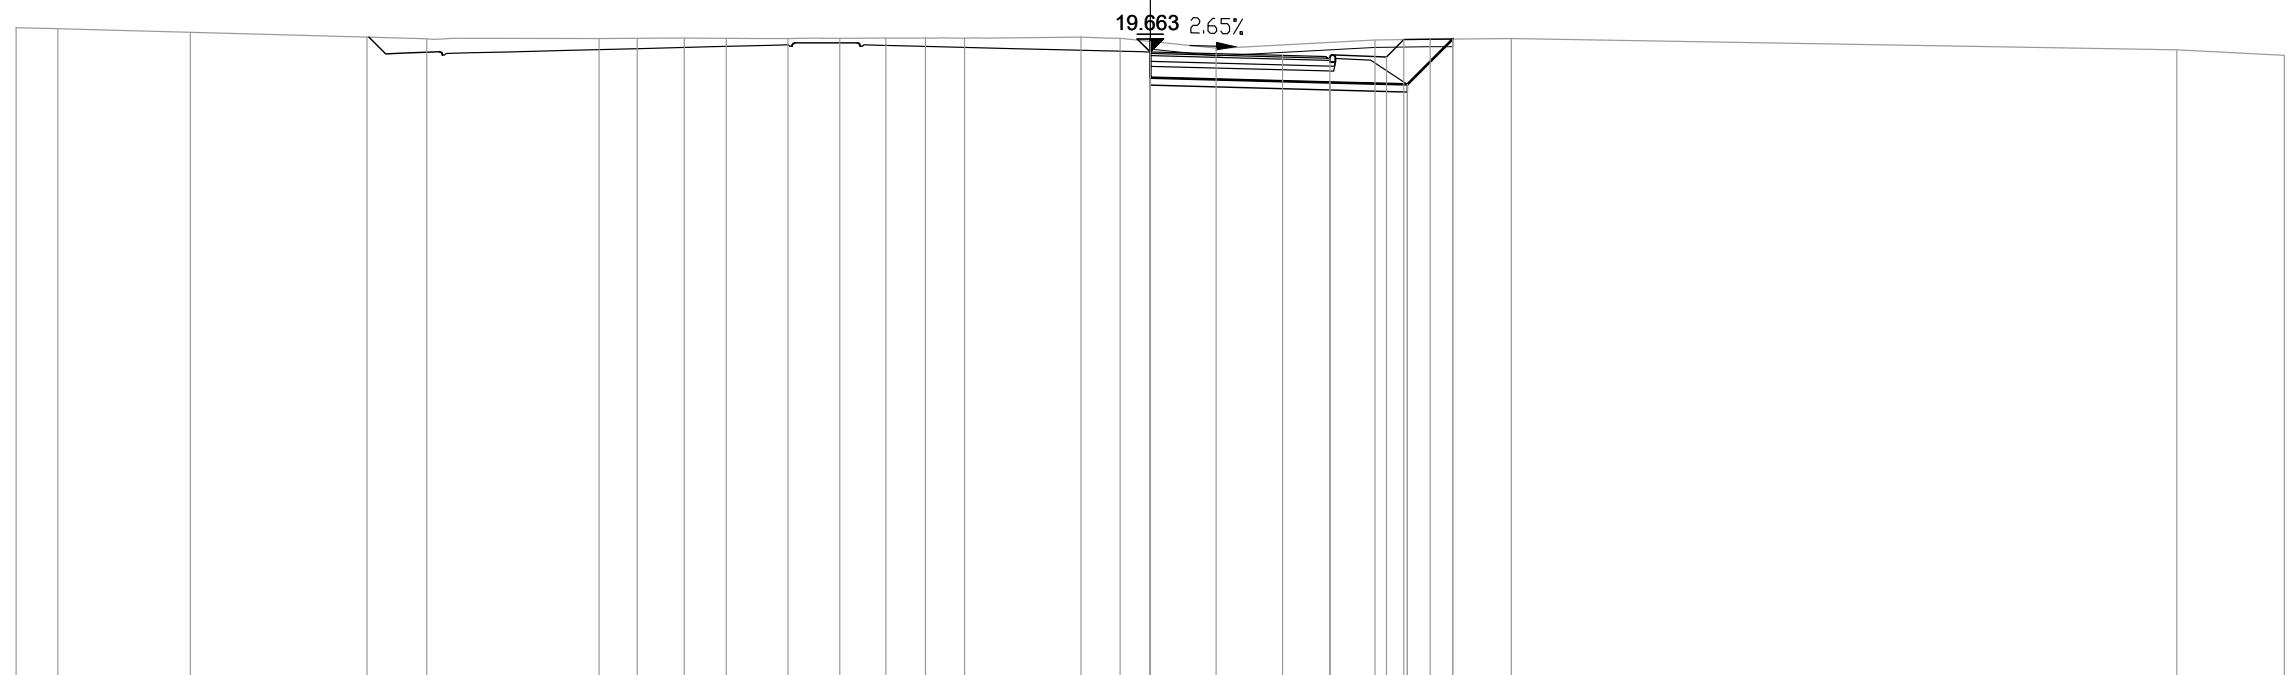

PROGRESSIVE TERRENO	-30.00	-28.90	-25.39	-20.72	-19.14		-14.58	-13.57	-12.32	-11.22	-9.59	-8.21	-6.99	-5.95	-4.91	-1.83	-0.80	1.74		5.95	7.41	9.55	27.16	30.00
PARZIALI TERRENO	1.10	3.51	4.67	1.58	4.56	1.01	1.25	1.10	1.63	1.38	1.22	1.04	1.04	3.08	1.03	2.54	4.21	1.46	2.14	17.61	2.84			
QUOTE TERRENO	20.30	20.27	20.18	20.06	20.01	20.02	20.02	20.03	20.02	20.02	20.02	20.03	20.03	20.03	20.06	20.02	19.76	19.98	20.00	20.01	19.72	19.57		
PROGRESSIVE PROGETTO															0.00		3.50	4.75	6.25	6.71				
PARZIALI PROGETTO																3.50	1.25	1.50	0.46					
QUOTE PROGETTO															19.66	19.57	19.50	19.53	19.99					
PROGRESSIVE RILEVATO															0.00	0.00	4.75	6.80	8.00					
PARZIALI RILEVATO																4.75	2.05	1.20						
QUOTE RILEVATO															18.98	18.98	18.86	18.80	20.00					


PROFILO S01_COMPLANARE

SEZIONE 3

PROGRESSIVA 40.00

AA SCAVO m? 2.01
 DA SCOTICO SCAVO m? 1.43
 EA BONIFICA m? 1.36
 FA USURA 5 m? 0.19
 FB BINDER 5 m? 0.29
 FC BASE 5 m? 0.72
 FD SOTTOBASE 5 m? 0.64
 FE FONDAZIONE 5 m? 2.35
 HA VEGETALE m? 0.45
 ff AREA PAVIMENT. 5 m 4.75
 hb SUPERF. VEGETALE m 2.41

3
 200
 200

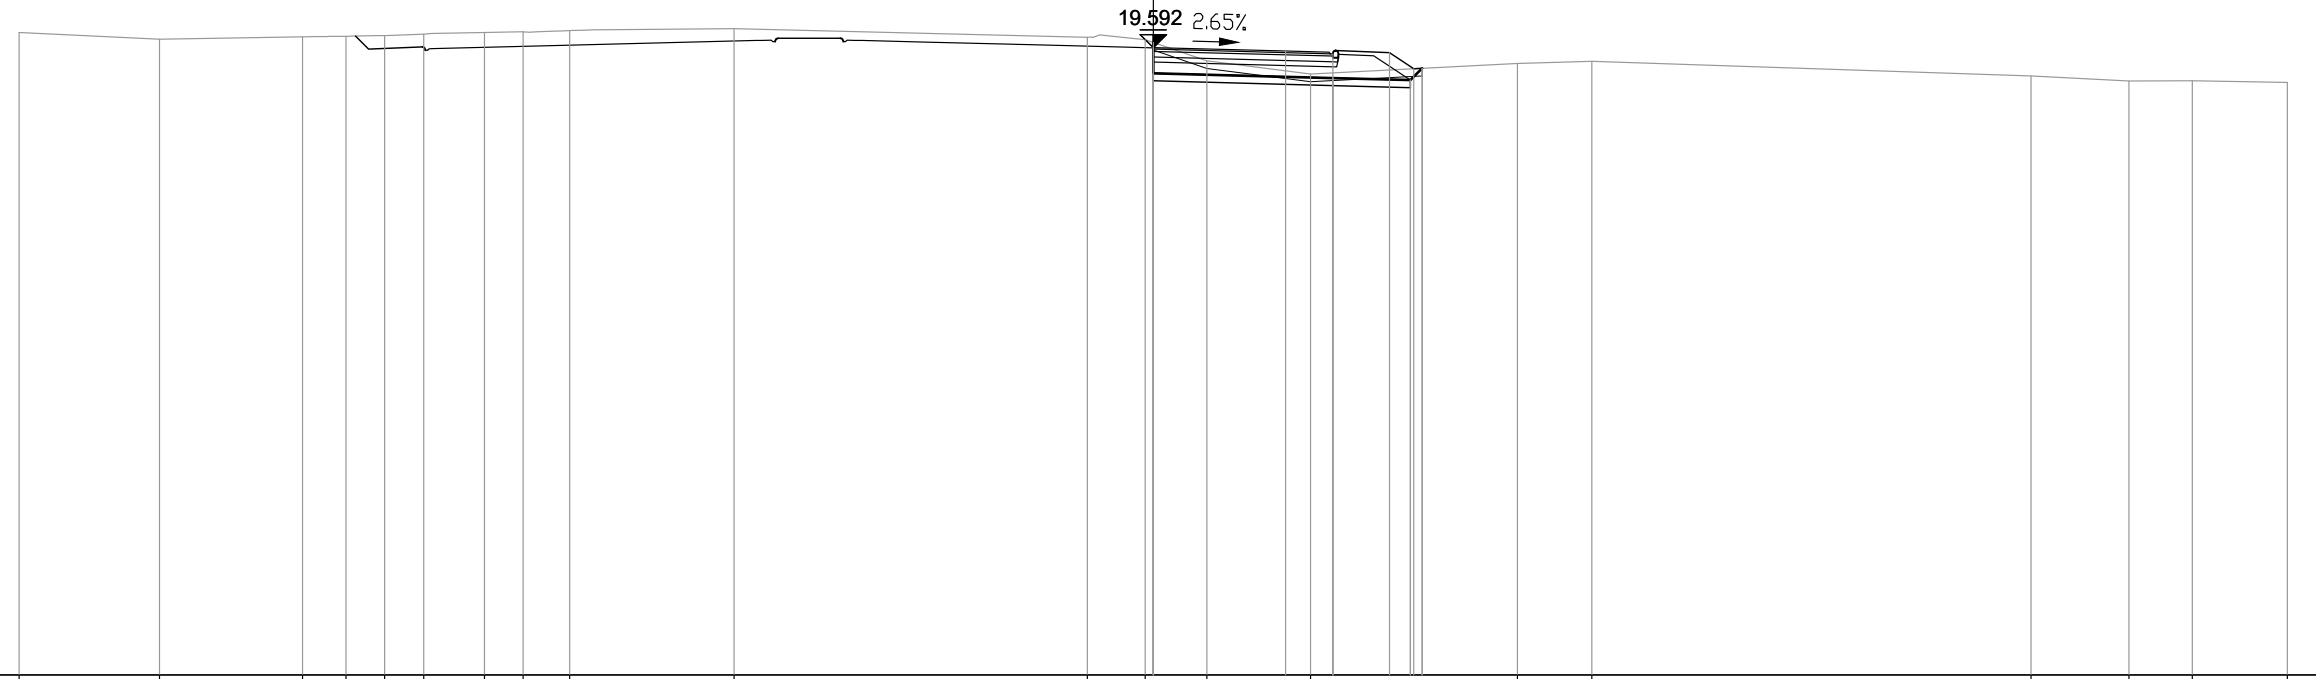

PROGRESSIVE TERRENO	-30.00	-26.29	-22.51	-21.36	-20.33	-19.30	-17.69	-16.67	-15.44	-11.09	-1.74	-0.21	1.42	4.16	9.63	11.60	23.22	25.81	27.49	30.00
PARZIALI TERRENO	3.71	3.78	1.15	1.03	1.03	1.61	1.02	1.23	4.35	9.35	1.53	1.63	2.74	5.47	1.97	11.62	2.59	1.68	2.51	
QUOTE TERRENO	19.99	19.81	19.88	19.89	19.91	19.95	19.99	20.01	20.04	20.09	19.87	19.80	19.24	18.89	19.17	19.23	18.84	18.71	18.71	18.67
PROGRESSIVE PROGETTO											0.00		3.50	4.75						
PARZIALI PROGETTO												3.50	1.25	1.50	0.64	6.89				
QUOTE PROGETTO											19.59	19.50	19.43	19.46	19.03					
PROGRESSIVE RILEVATO											0.00	0.00		4.75	6.80	7.11				
PARZIALI RILEVATO												4.75	2.05	0.31						
QUOTE RILEVATO											18.91	18.93		18.79	18.73	19.04				


PROFILO S01_COMPLANARE

SEZIONE 4

PROGRESSIVA 60.00

AA SCAVO	m?	0.19
BA RILEVATO	m?	1.64
DA SCOTICO SCAVO	m?	0.27
DB SCOTICO RILEVATO	m?	1.20
EA BONIFICA	m?	1.46
FA USURA 5	m?	0.19
FB BINDER 5	m?	0.28
FC BASE 5	m?	0.73
FD SOTTOBASE 5	m?	0.64
FE FONDAZIONE 5	m?	2.36
HA VEGETALE	m?	0.67
ff AREA PAVIMENT. 5	m	4.75
hb SUPERF. VEGETALE	m	3.98

2
200
200

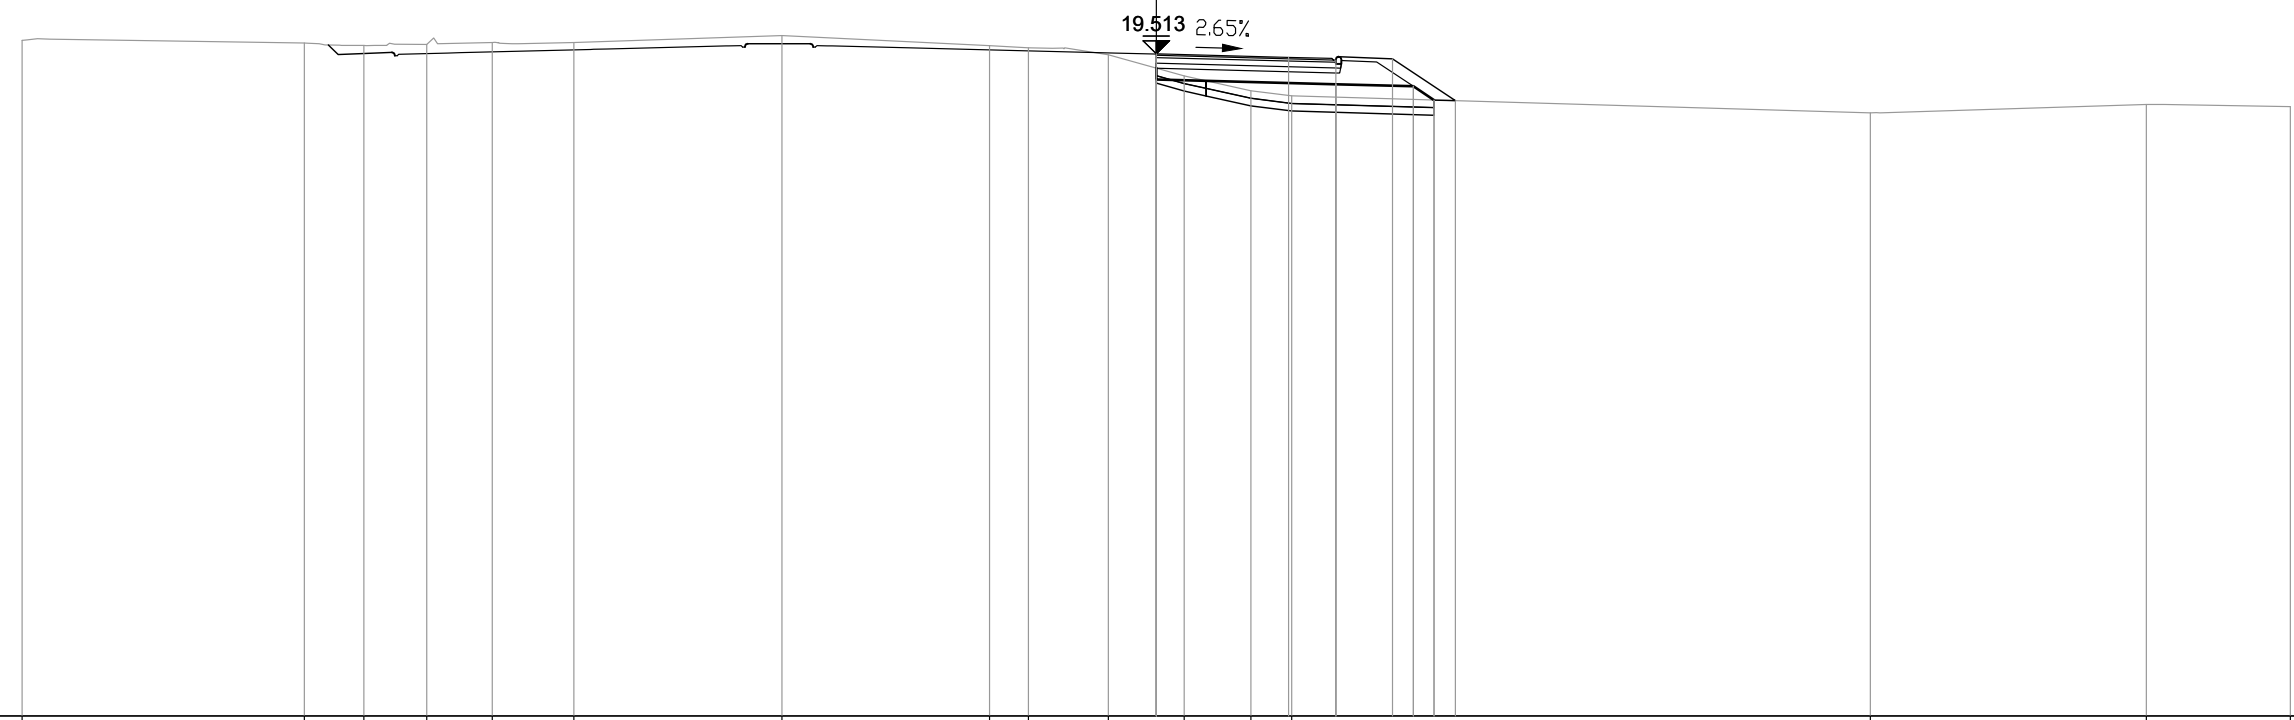


PROGRESSIVE TERRENO	-30.00	-22.54	-20.96	-19.30	-17.56	-15.41		-9.90		-4.41	-3.38	-1.27	0.74	2.50	3.59		18.89		26.20	30.00
PARZIALI TERRENO		7.46	1.58	1.66	1.74	2.15	5.51	5.49	1.03	2.11	2.01	1.76	1.09		15.30		7.31		3.80	
QUOTE TERRENO	19.87	19.80	19.73	19.76	19.81	19.81	19.99	19.73	19.67	19.49	18.93	18.54	18.40		17.95		18.17		18.12	
PROGRESSIVE PROGETTO										0.00		3.50	4.75	6.25	7.91					
PARZIALI PROGETTO											3.50	1.25	1.50	1.66						
QUOTE PROGETTO										19.51	19.42	19.35	19.38	18.27						
PROGRESSIVE RILEVATO									0.00	0.00		4.75	6.80	7.35						
PARZIALI RILEVATO											4.75	2.05	0.55							
QUOTE RILEVATO									18.83	18.83		18.71	18.65	18.29						

PROFILO S01_COMPLANARE

SEZIONE 5

PROGRESSIVA 80.00

AA SCAVO	m?	1.01
DA SCOTICO SCAVO	m?	1.44
EA BONIFICA	m?	1.41
FA USURA 5	m?	0.20
FB BINDER 5	m?	0.29
FC BASE 5	m?	0.73
FD SOTTOBASE 5	m?	0.63
FE FONDAZIONE 5	m?	2.29
HA VEGETALE	m?	0.39
ff AREA PAVIMENT. 5	m	4.75
hb SUPERF. VEGETALE	m	2.73

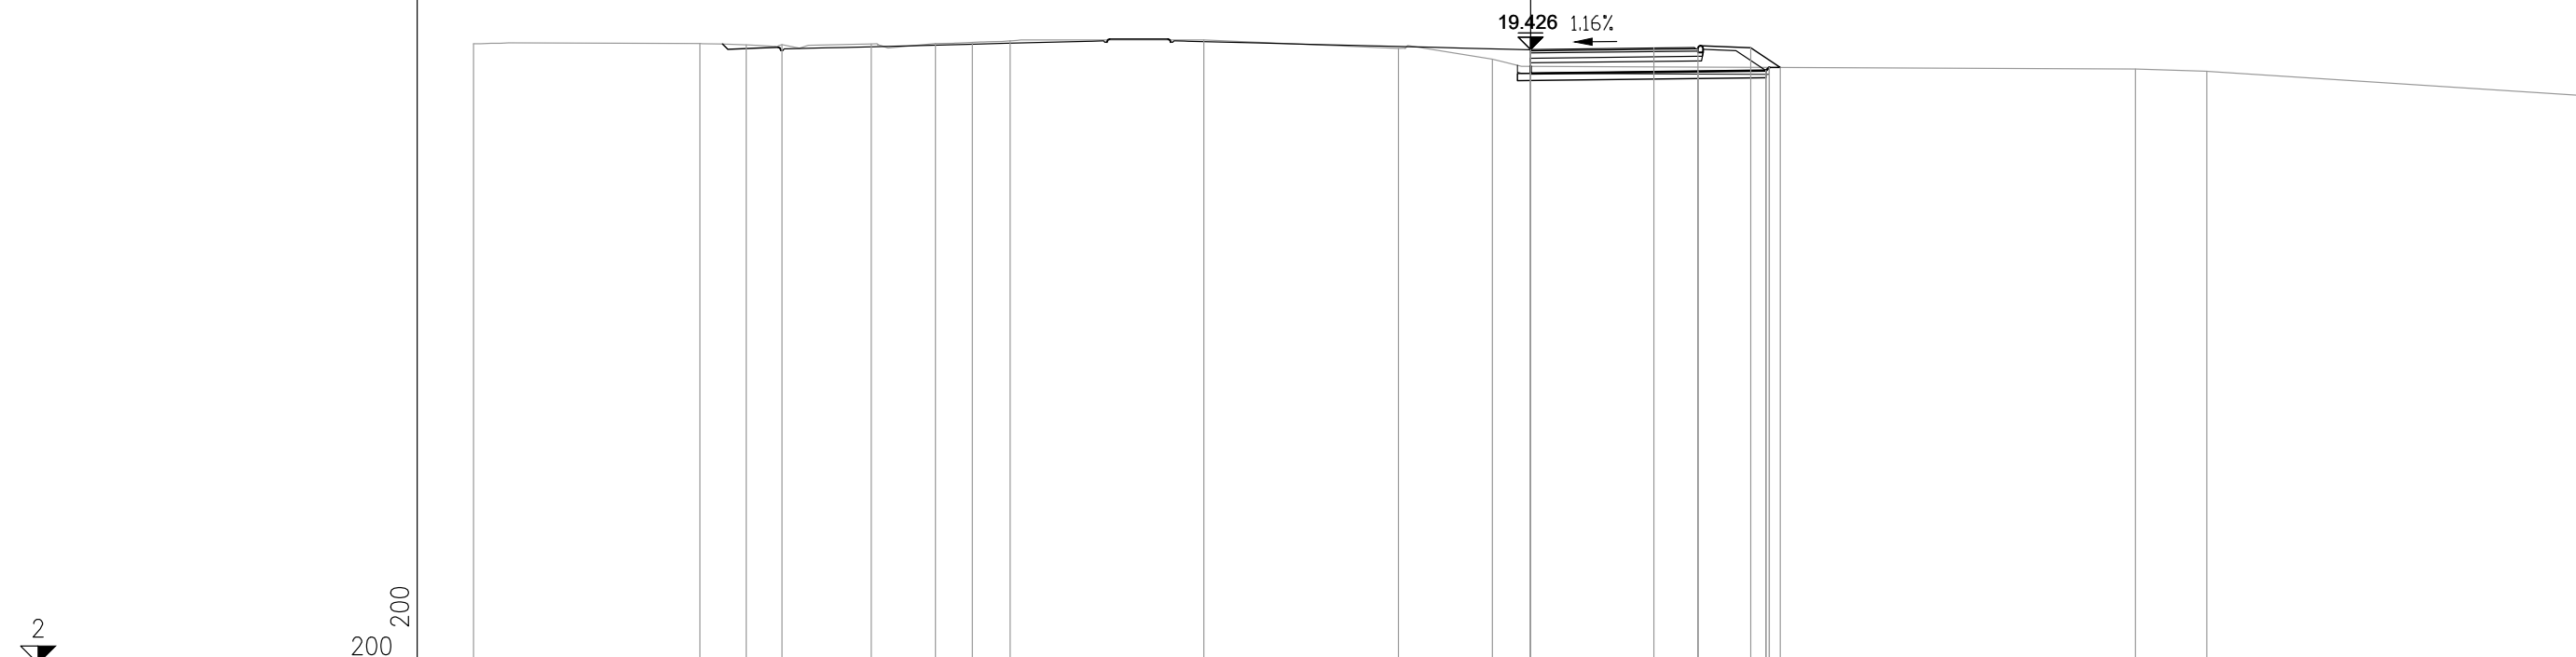

PROGRESSIVE TERRENO	-30.00	-23.58	-22.26	-21.25	-18.71	-16.89	-15.84	-14.77	-9.27	-3.75	-1.08				17.17	19.20			30.00
PARZIALI TERRENO		6.42	1.32	1.01	2.54	1.82	1.05	1.07	5.50	5.52	2.67		18.25		2.03		10.80		
QUOTE TERRENO	19.59	19.59	19.56	19.56	19.58	19.59	19.62	19.67	19.69	19.46	19.15				18.87	18.81			18.11
PROGRESSIVE PROGETTO											0.00	3.50	4.75	6.25	7.09				
PARZIALI PROGETTO											3.50	1.25	1.50	0.84					
QUOTE PROGETTO											19.43	19.47	19.44	19.47	18.92				
PROGRESSIVE RILEVATO											0.00	0.00	4.75	6.68	6.78				
PARZIALI RILEVATO											4.75	1.93	0.10						
QUOTE RILEVATO											18.75	18.95	18.80	18.82	18.92				


PROFILO S01_COMPLANARE

SEZIONE 5A

PROGRESSIVA 97.57

BA RILEVATO m? 2.37
 DB SCOTICO RILEVATO m? 1.53
 EA BONIFICA m? 1.54
 GA USURA 4 m? 0.22
 GB BINDER 4 m? 0.33
 GC BASE 4 m? 0.55
 GD FONDAZIONE 4 m? 2.22
 HA VEGETALE m? 0.48
 ge AREA PAVIMENT. 4 m 5.50
 hb SUPERF. VEGETALE m 2.75

2
 200
 200

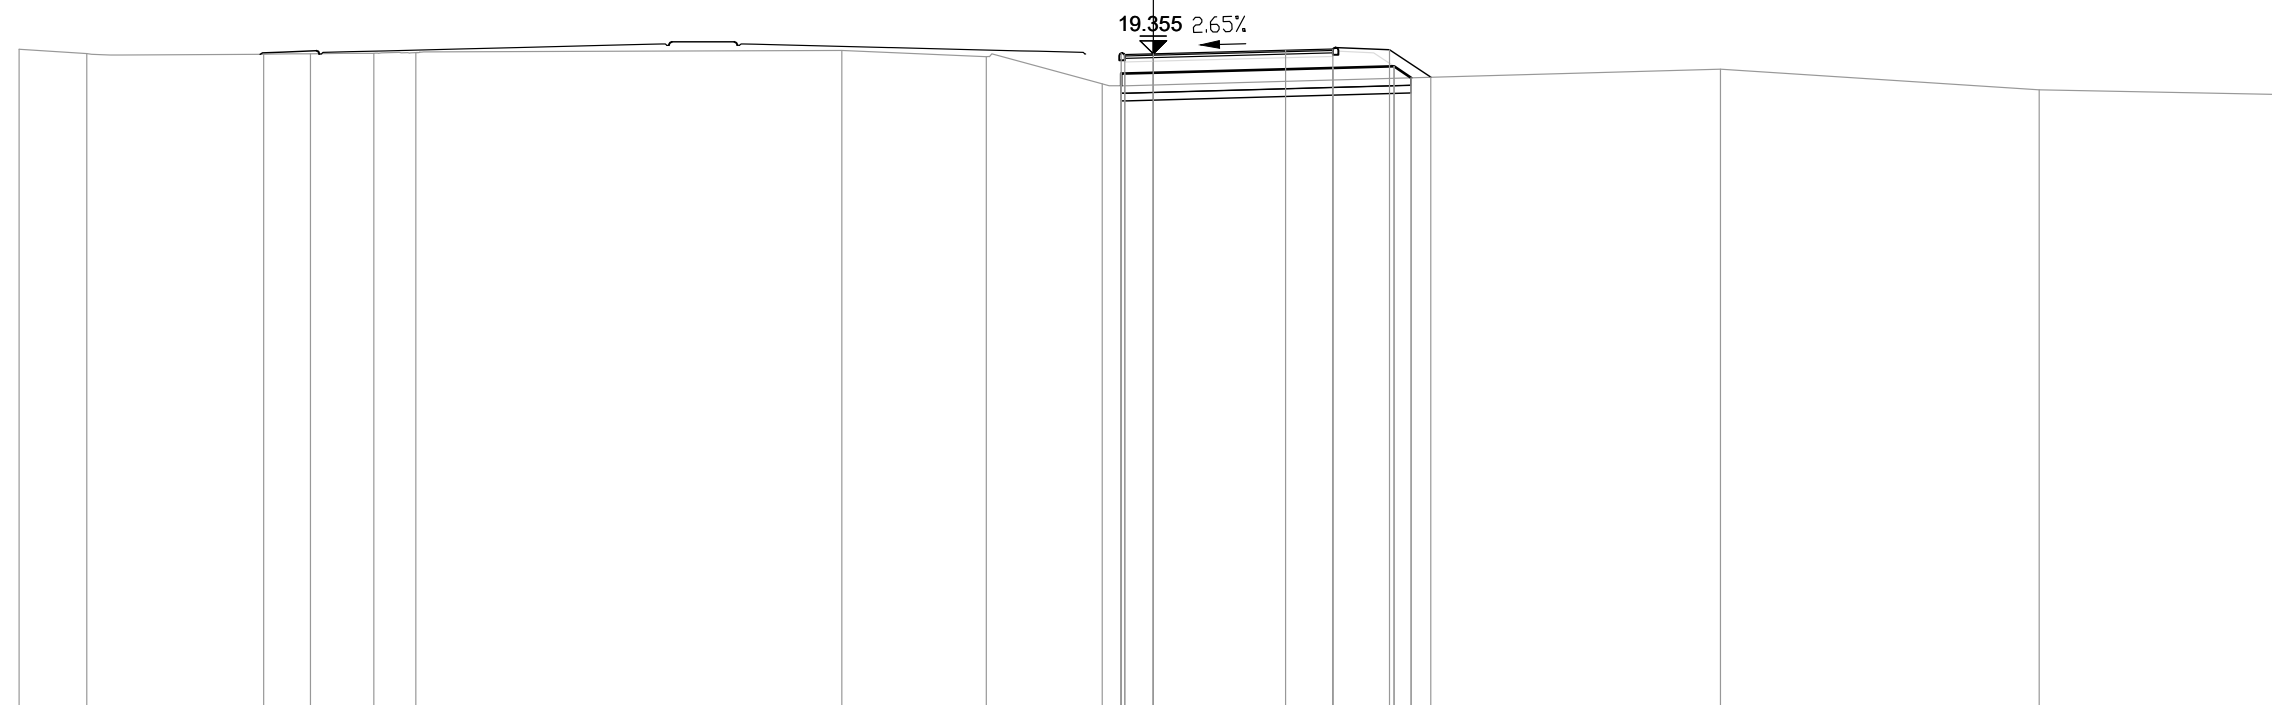

PROGRESSIVE TERRENO	-30.00	-28.21	-23.54	-22.29	-20.62	-19.51		-8.24	-4.42	-1.35		15.01	23.44	30.00
PARZIALI TERRENO	1.79	4.67	1.25	1.67	1.11	11.27	3.82	3.07	16.36	8.43	6.56			
QUOTE TERRENO	19.47	19.36	19.34	19.35	19.37	19.38	19.45	19.28	18.56	18.95	18.40	18.27		
PROGRESSIVE PROGETTO									18.85	18.75	18.00			
PARZIALI PROGETTO									0.10	0.75	3.50	1.25	1.50	1.09
QUOTE PROGETTO									19.37	19.33	19.45	19.48	19.46	18.73
PROGRESSIVE RILEVATO									18.85	18.85	18.00			
PARZIALI RILEVATO									0.10	0.75	5.4075	1.62	0.45	
QUOTE RILEVATO									18.83	18.51	18.63	18.85	18.98	19.02

PROFILO S01_COMPLANARE

SEZIONE 5Abis

PROGRESSIVA 97.57

BA RILEVATO m? 2.37
 DB SCOTICO RILEVATO m? 1.53
 EA BONIFICA m? 1.53
 GA USURA 4 m? 0.88
 GB BINDER 4 m? 1.32
 GC BASE 4 m? 2.20
 GD FONDAZIONE 4 m? 8.88
 HA VEGETALE m? 1.92
 ge AREA PAVIMENT. 4 m 11.00
 hb SUPERF. VEGETALE m 5.50



PROGRESSIVE TERRENO	-30.00	-28.21	-23.54	-22.29	-20.62	-19.51		-8.24	-4.42	-1.35		15.01	23.44	30.00									
PARZIALI TERRENO	1.79	4.67	1.25	1.67	1.11		11.27	3.82	3.07		16.36	8.43	6.56										
QUOTE TERRENO	19.47	19.36	19.34	19.35	19.37	19.38		19.45	19.28	18.56		18.95	18.40	18.27									
PROGRESSIVE PROGETTO										-0.85	-0.85	-0.75	0.00	0.00	3.50	3.50	4.75	4.75	6.25	6.25	7.34	7.34	
PARZIALI PROGETTO										0.10	0.75	3.50	1.25	1.50	1.09								
QUOTE PROGETTO										19.37	19.37	19.33	19.33	19.35	19.35	19.45	19.45	19.48	19.48	19.46	19.46	18.73	18.73
PROGRESSIVE RILEVATO										-0.85	-0.85	-0.85	-0.85	-0.75	0.00	0.00	4.75	4.75	6.37	6.37	6.82	6.82	
PARZIALI RILEVATO										0.10	0.75	5.4075	1.62	0.45									
QUOTE RILEVATO										18.83	18.51	18.83	18.51	18.83	18.85	18.85	18.98	18.98	19.02	19.02	18.72	18.72	


PROFILO S01_COMPLANARE

SEZIONE 6

PROGRESSIVA 100.00

BA RILEVATO m? 2.14
 DB SCOTICO RILEVATO m? 1.54
 EA BONIFICA m? 1.54
 GA USURA 4 m? 0.22
 GB BINDER 4 m? 0.33
 GC BASE 4 m? 0.55
 GD FONDAZIONE 4 m? 2.25
 HA VEGETALE m? 0.48
 ge AREA PAVIMENT. 4 m 5.50
 hb SUPERF. VEGETALE m 2.78

2
 200 200

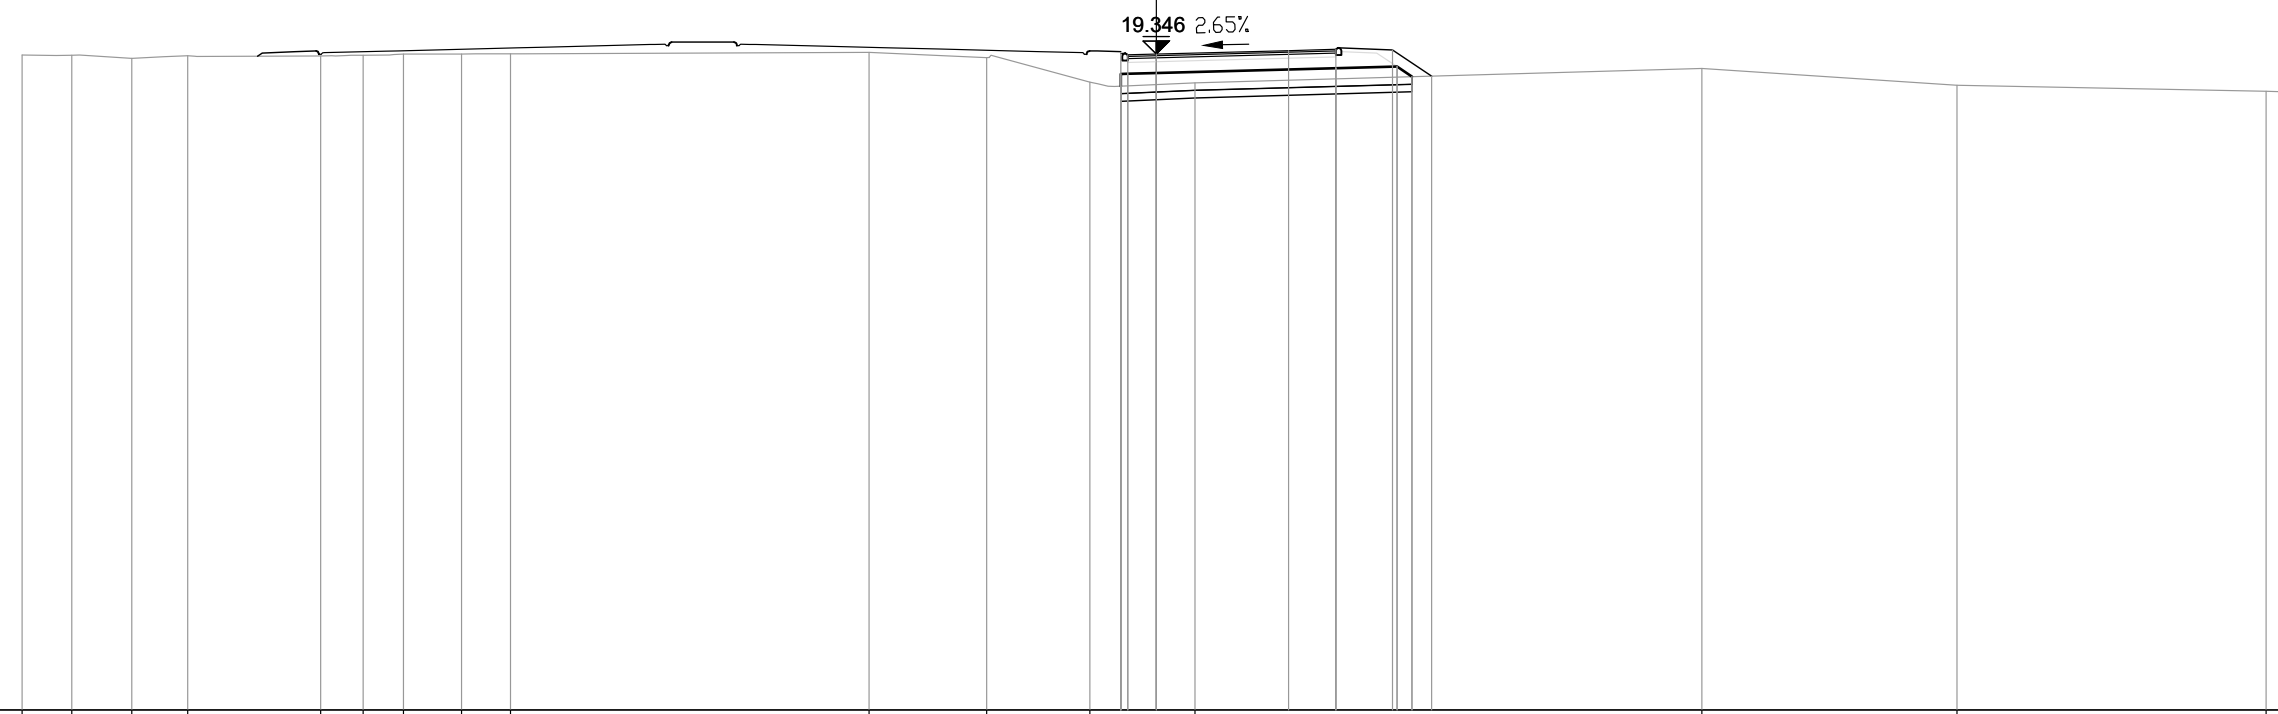

PROGRESSIVE TERRENO	-30.00	-28.69	-27.10	-25.62	-22.11	-20.98	-19.92	-18.38	-17.08	-7.60	-4.49	-1.75	1.03	14.44	21.18	29.36	30.00	
PARZIALI TERRENO	1.31	1.59	1.48	3.51	1.13	1.06	1.54	1.30	9.48	3.11	2.74	2.78	13.41	6.74	8.18	0.64	0.64	
QUOTE TERRENO	19.32	19.31	19.24	19.30	19.30	19.32	19.34	19.35	19.35	19.39	19.25	18.60	18.59	18.96	18.52	18.36	18.34	
PROGRESSIVE PROGETTO												-0.94	-0.75	0.00	3.50	4.75	6.25	7.29
PARZIALI PROGETTO												0.19	0.75	3.50	1.25	1.50	1.04	
QUOTE PROGETTO												19.36	19.33	19.35	19.44	19.47	19.45	18.76
PROGRESSIVE RILEVATO												-0.94	-0.94	0.00	4.75	6.37	6.77	
PARZIALI RILEVATO												0.19	0.75	5.875	1.62	0.40		
QUOTE RILEVATO												18.82	18.50	18.88	18.85	18.97	19.01	18.75


PROFILO S01_COMPLANARE

SEZIONE 7

PROGRESSIVA 120.00

BA RILEVATO m? 2.52
 DB SCOTICO RILEVATO m? 1.64
 EA BONIFICA m? 1.64
 GA USURA 4 m? 0.19
 GB BINDER 4 m? 0.33
 GC BASE 4 m? 0.55
 GD FONDAZIONE 4 m? 2.49
 HA VEGETALE m? 0.52
 ge AREA PAVIMENT. 4 m 5.50
 hb SUPERF. VEGETALE m 3.25

2
 200 200

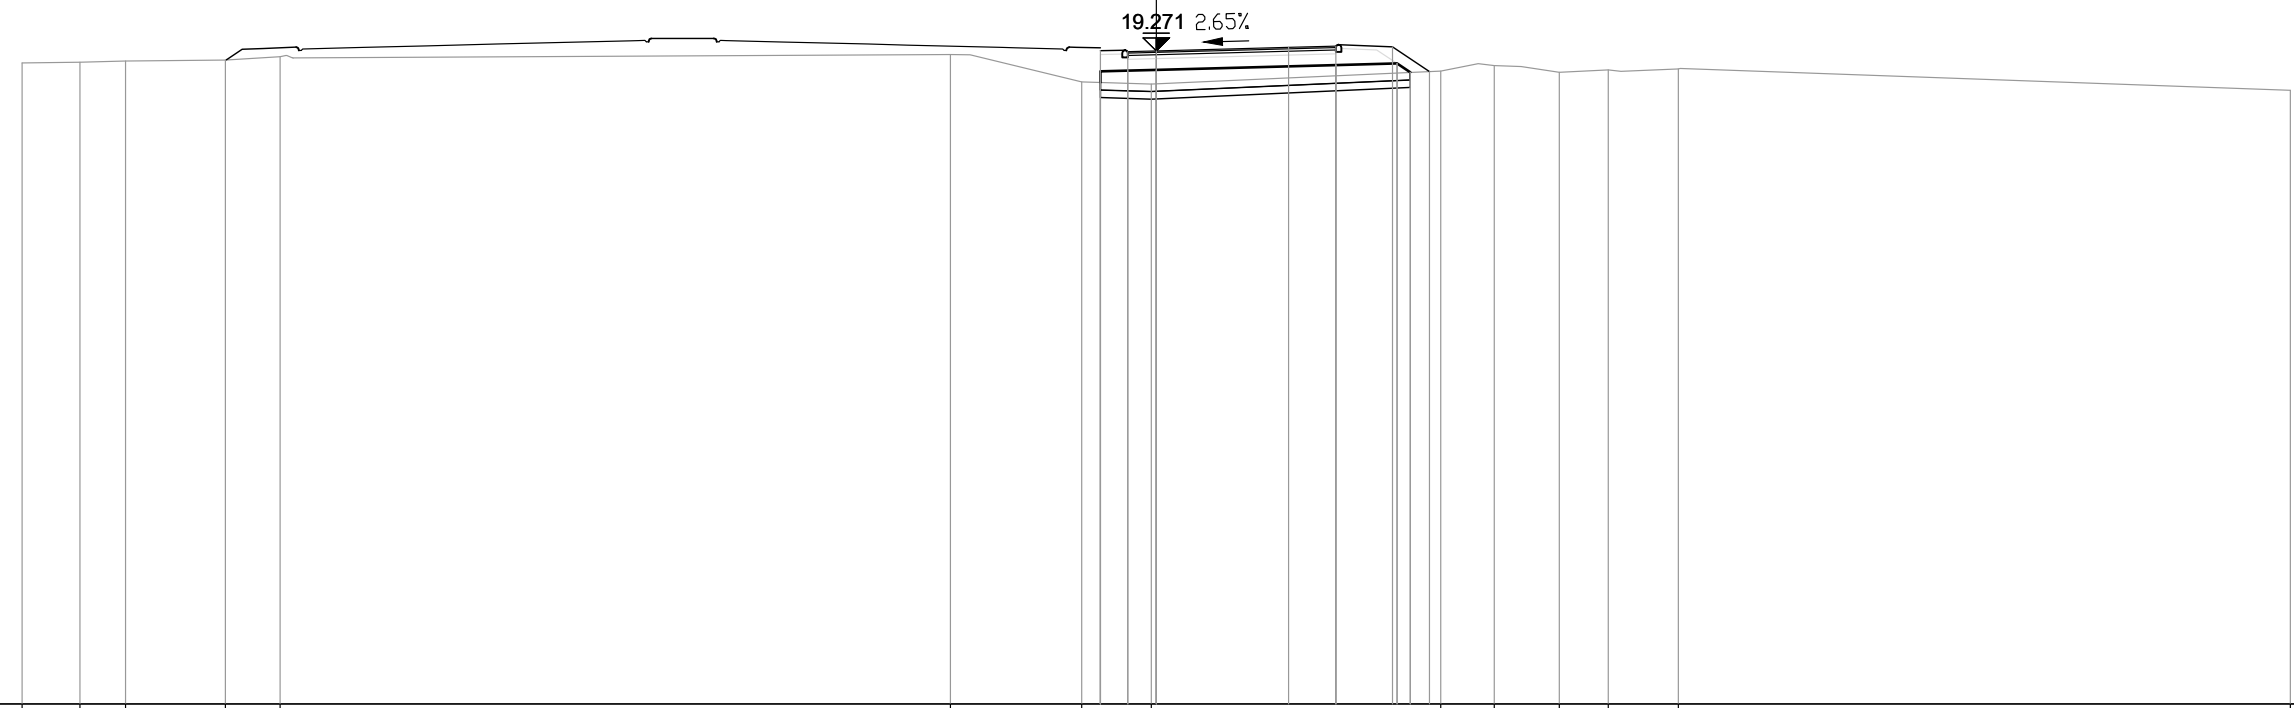

PROGRESSIVE TERRENO	-30.00	-28.47	-27.27	-24.63	-23.18		-5.45	-1.97	-0.13		7.53	8.94	10.66	11.96	13.81	30.00
PARZIALI TERRENO	1.53	1.20	2.64	1.45		17.73	3.48	1.84		7.66	1.41	1.72	1.30	1.85		16.19
QUOTE TERRENO	18.95	18.97	19.00	19.03	19.12		19.17	18.45	18.40		18.74	18.88	18.71	18.77	18.80	18.23
PROGRESSIVE PROGETTO								-1.48	-0.75	0.00		3.50	4.75	6.25	7.23	
PARZIALI PROGETTO								0.73	0.75	3.50		1.25	1.50	0.98		
QUOTE PROGETTO								19.27	19.25	19.27		19.36	19.40	19.38	18.73	
PROGRESSIVE RILEVATO								-1.48	-0.75	0.00		4.75	6.37	6.72		
PARZIALI RILEVATO								0.73	0.75	4.75		1.62	0.35			
QUOTE RILEVATO								18.73	18.75	18.77		18.90	18.94	18.70		


PROFILO S01_COMPLANARE

SEZIONE 8

PROGRESSIVA 140.00

BA RILEVATO m? 3.49
 DB SCOTICO RILEVATO m? 1.77
 EA BONIFICA m? 1.77
 GA USURA 4 m? 0.22
 GB BINDER 4 m? 0.34
 GC BASE 4 m? 0.54
 GD FONDAZIONE 4 m? 2.56
 HA VEGETALE m? 0.71
 ge AREA PAVIMENT. 4 m 5.50
 hb SUPERF. VEGETALE m 4.02

2
 200 200

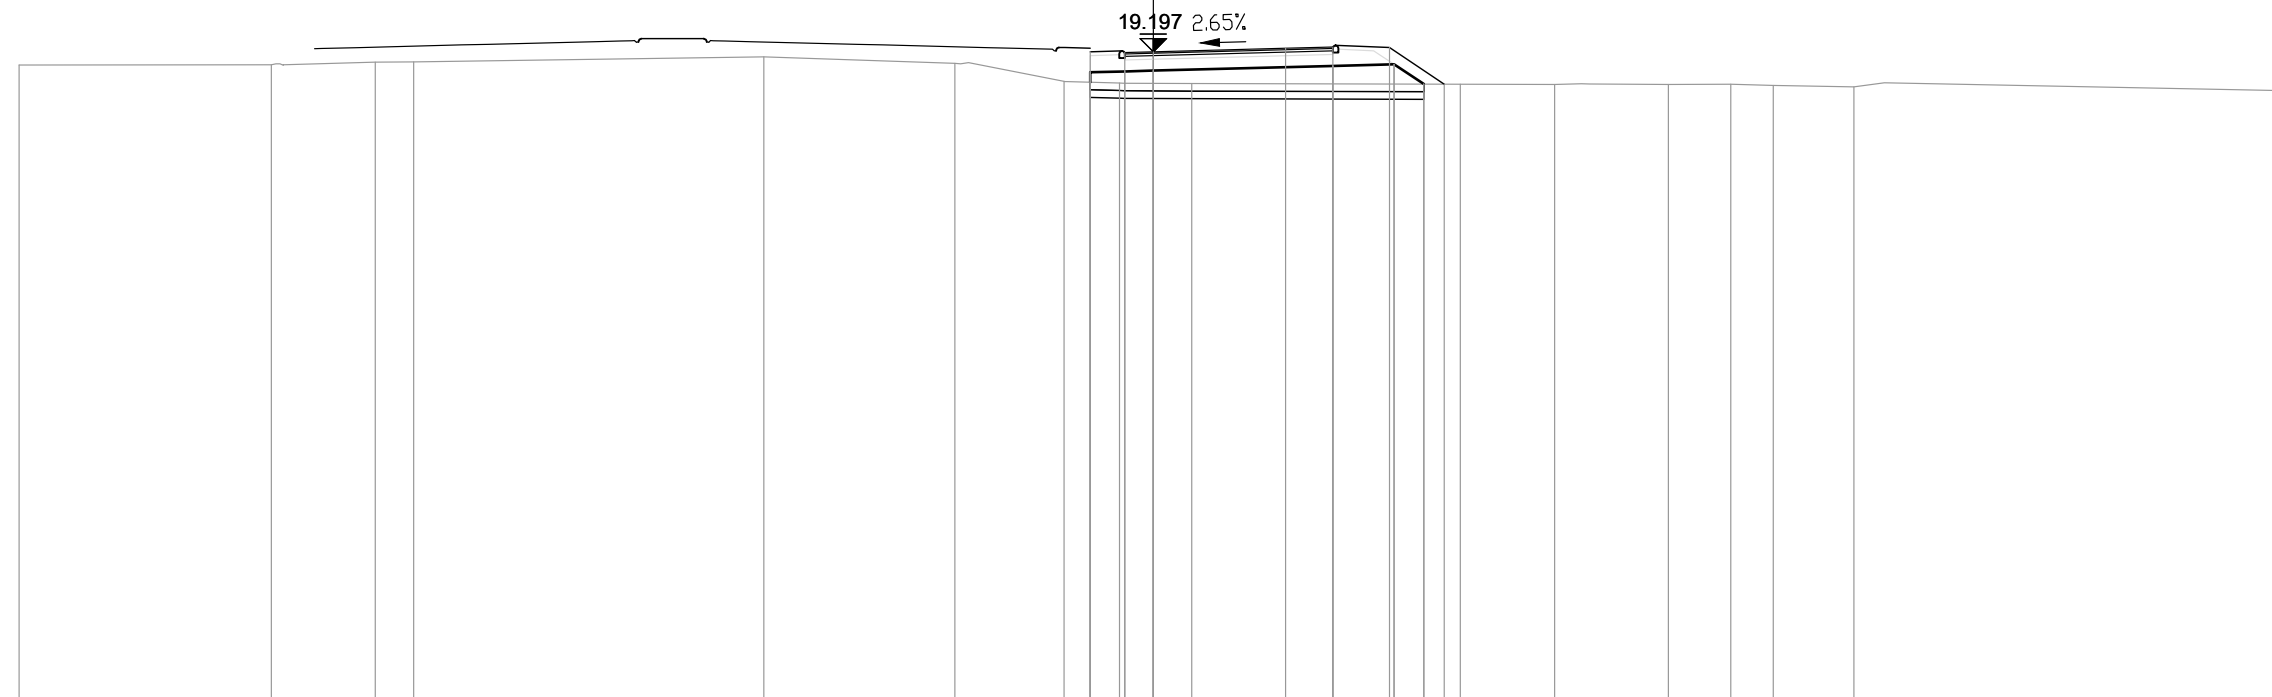

PROGRESSIVE TERRENO	-30.00	-23.33	-20.58	-19.56		-10.30	-5.25	-2.36	-0.89	1.02		8.13	10.62	13.63	15.28	16.40	18.54	30.00
PARZIALI TERRENO	6.67	2.75	1.02		9.26	5.05	2.89	1.47	1.91	7.11	2.49	3.01	1.65	1.12	2.14		11.46	
QUOTE TERRENO	18.85	18.85	18.92	18.93	19.06	18.89	18.41	18.37	18.35	18.34	18.33	18.33	18.34	18.30	18.27		18.16	
PROGRESSIVE PROGETTO								-1.67	-0.75	0.00	3.50	4.75	6.25	7.70				
PARZIALI PROGETTO								0.92	0.75	3.50	1.25	1.50	1.45					
QUOTE PROGETTO							19.19	19.18	19.20	19.29	19.32	19.31	18.34					
PROGRESSIVE RILEVATO							-1.67	-1.67	-0.75	0.00	4.75	6.37	7.16					
PARZIALI RILEVATO								0.92	0.75	4.75	1.62	0.79						
QUOTE RILEVATO							18.65	18.69	18.68	18.70	18.82	18.87	18.34					


PROFILO S01_COMPLANARE

SEZIONE 8A

PROGRESSIVA 150.65

BA RILEVATO m? 2.18
 DB SCOTICO RILEVATO m? 1.70
 EA BONIFICA m? 1.72
 GA USURA 4 m? 0.24
 GB BINDER 4 m? 0.33
 GC BASE 4 m? 0.55
 GD FONDAZIONE 4 m? 2.59
 HA VEGETALE m? 0.62
 ge AREA PAVIMENT. 4 m 5.50
 hb SUPERF. VEGETALE m 3.69

2
 200 200

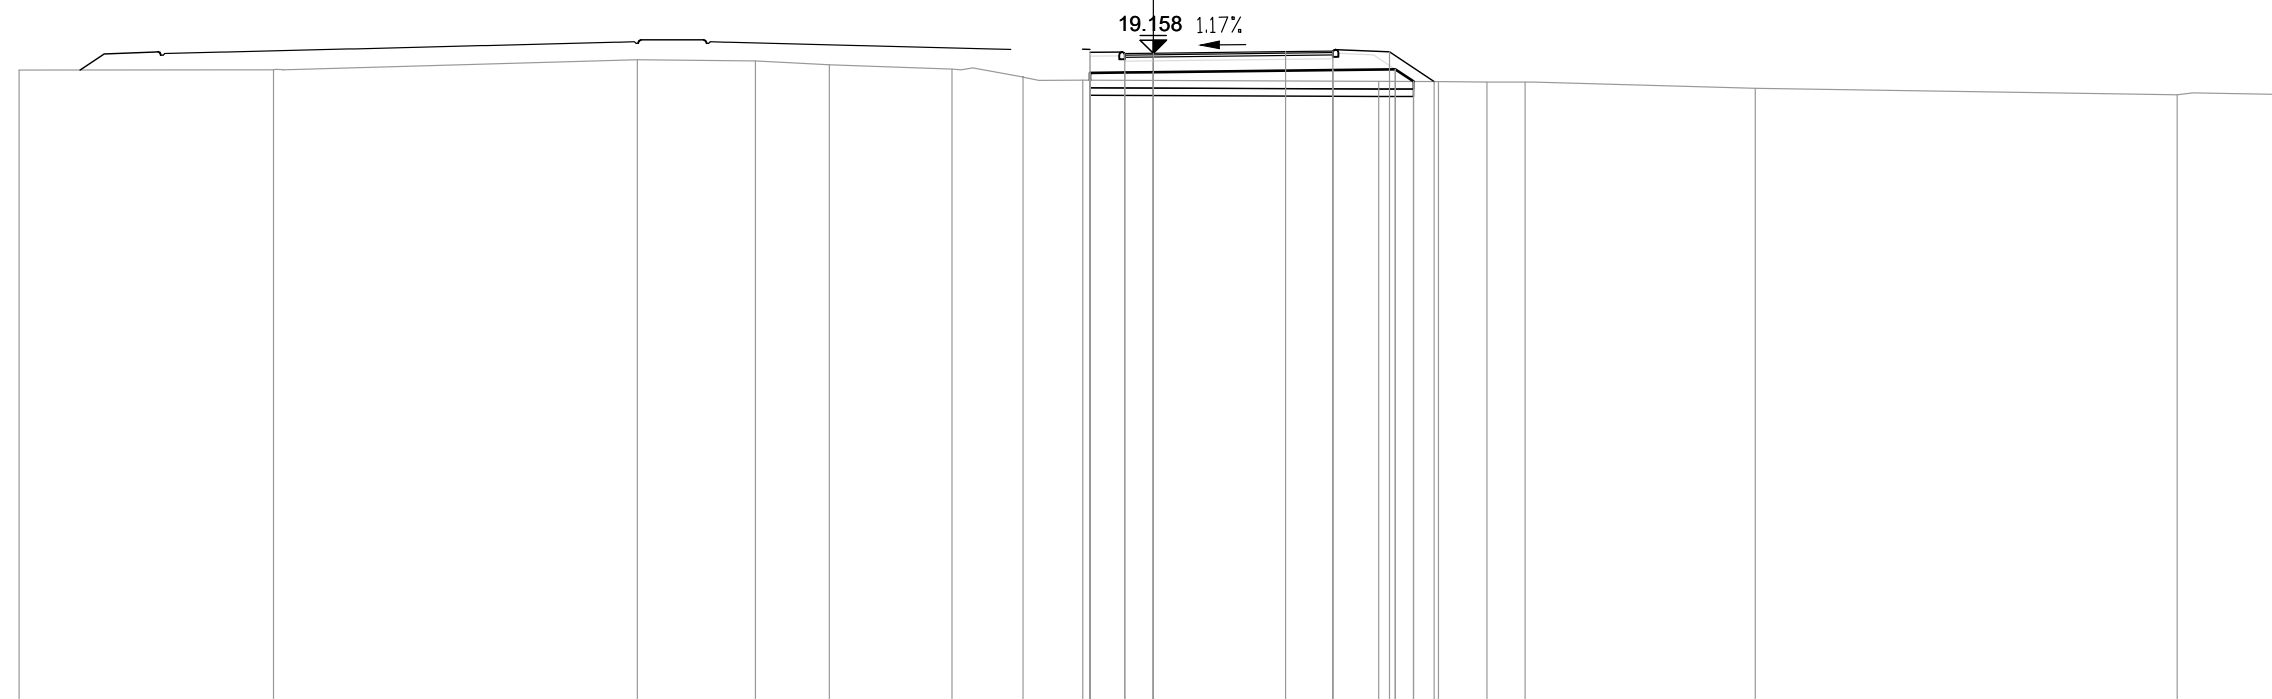

PROGRESSIVE TERRENO	-30.00	-23.27		-13.65	-10.52	-8.57	-5.33	-3.44	-1.86		5.96	7.55	8.83	9.84		15.93		27.09	30.00	
PARZIALI TERRENO		6.73		9.62	3.13	1.95	3.24	1.89	1.58		7.82	1.59	1.28	1.01		6.09		11.16	2.91	
QUOTE TERRENO	18.71		18.72		18.98	18.95	18.85	18.74	18.53	18.44		18.41	18.41	18.40	18.39		18.23		18.06	18.06
PROGRESSIVE PROGETTO										-1.67		3.50	4.75	6.25	7.43					
PARZIALI PROGETTO										0.92	3.50	1.25	1.50	1.18						
QUOTE PROGETTO										19.18	19.20	19.21	19.20	18.41						
PROGRESSIVE RILEVATO										-1.67		4.75	6.40	6.89						
PARZIALI RILEVATO										0.92	4.75	1.65	0.49							
QUOTE RILEVATO										18.64	18.71	18.73	18.41							


PROFILO S01_COMPLANARE

SEZIONE 8Abis

PROGRESSIVA 150.65

BA RILEVATO	m?	2.22
DB SCOTICO RILEVATO	m?	1.76
EA BONIFICA	m?	1.74
GA USURA 4	m?	0.24
GB BINDER 4	m?	0.33
GC BASE 4	m?	0.55
GD FONDAZIONE 4	m?	2.67
HA VEGETALE	m?	0.64
ge AREA PAVIMENT. 4	m	5.50
hb SUPERF. VEGETALE	m	3.89

2
200
200

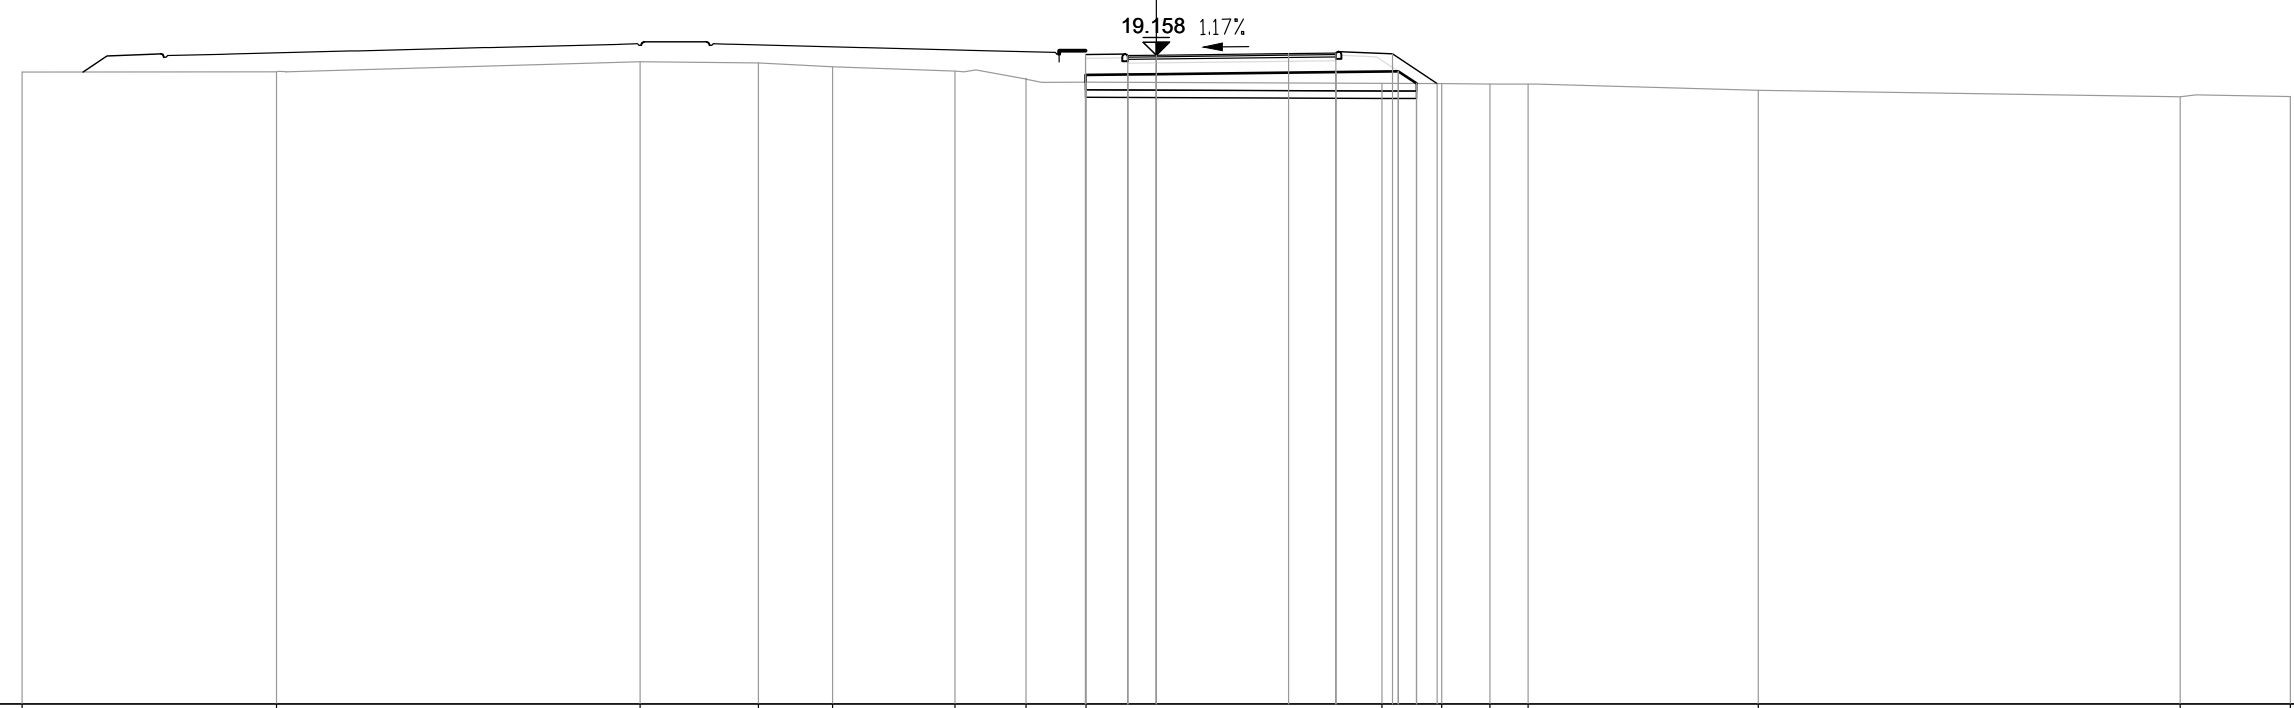

PROGRESSIVE TERRENO	-30.00	-23.27		-13.65	-10.52	-8.56	-5.33	-3.44	-1.86		5.97	7.55	8.83	9.84		15.93		27.09	30.00	
PARZIALI TERRENO		6.73		9.62	3.13	1.96	3.23	1.89	1.58		7.83	1.58	1.28	1.01		6.09		11.16	2.91	
QUOTE TERRENO	18.71		18.72		18.98	18.95	18.85	18.74	18.53	18.44		18.41	18.41	18.40	18.39		18.23		18.06	18.06
PROGRESSIVE PROGETTO										-1.87										
PARZIALI PROGETTO										1.12		3.50	1.25	1.50	1.18					
QUOTE PROGETTO										19.18		19.20	19.21	19.20	18.41					
PROGRESSIVE RILEVATO										-1.87										
PARZIALI RILEVATO										1.12		5.50	1.65	0.49						
QUOTE RILEVATO										18.64		18.71	18.73	18.41						


PROFILO S01_COMPLANARE

SEZIONE 9

PROGRESSIVA 160.00

BA RILEVATO m? 1.89
 DB SCOTICO RILEVATO m? 1.73
 EA BONIFICA m? 1.73
 GA USURA 4 m? 0.24
 GB BINDER 4 m? 0.33
 GC BASE 4 m? 0.55
 GD FONDAZIONE 4 m? 2.69
 HA VEGETALE m? 0.59
 ge AREA PAVIMENT. 4 m 5.50
 hb SUPERF. VEGETALE m 3.79

1
 200
 200

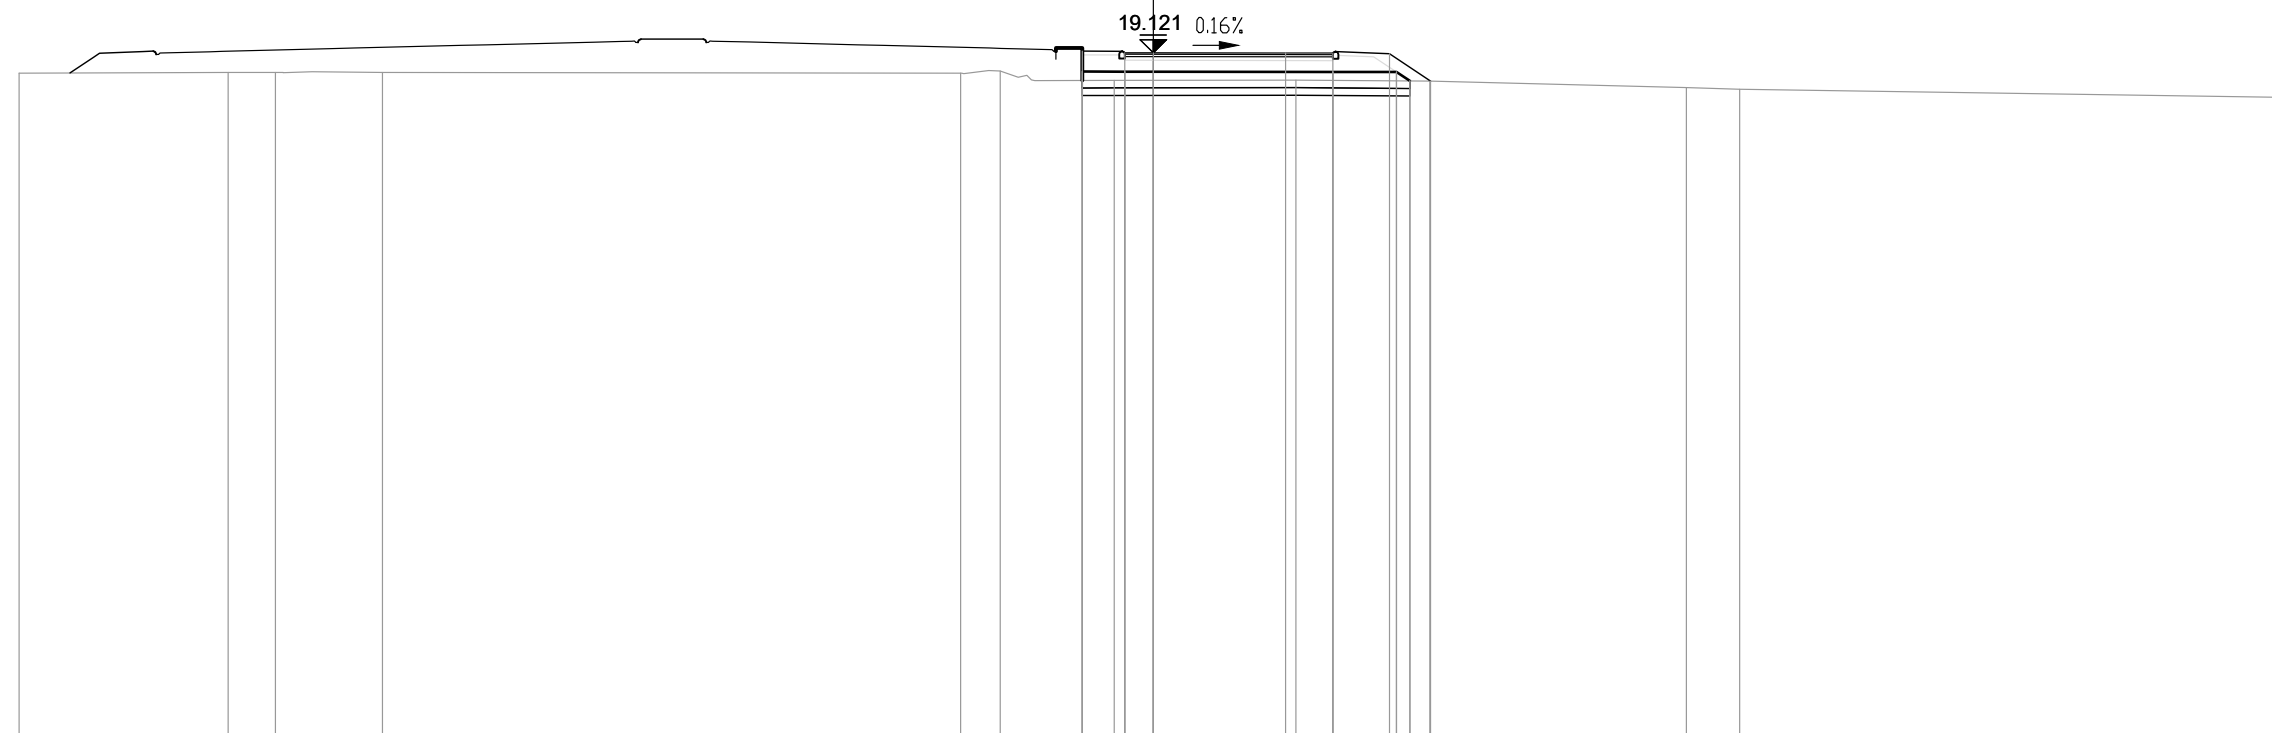

PROGRESSIVE TERRENO	-30.00	-24.48	-23.22	-20.39		-5.10	-4.05	-1.03		3.78		7.32		14.10	15.51		30.00	
PARZIALI TERRENO		5.52	1.26	2.83		15.29	1.05	3.02		4.81		3.54		6.78	1.41		14.49	
QUOTE TERRENO	18.58		18.60	18.60	18.60		18.58	18.64	18.39		18.40		18.37		18.20	18.16		17.94
PROGRESSIVE PROGETTO								-1.88	-0.75	0.00		3.50	4.75	6.25	7.34			
PARZIALI PROGETTO								1.13	0.75	3.50		1.25	1.50	1.09				
QUOTE PROGETTO								19.16	19.12	19.12		19.12	19.11	19.10	18.37			
PROGRESSIVE RILEVATO								-1.88	-1.88	-0.75	0.00		4.75	6.44	6.79			
PARZIALI RILEVATO								1.13	0.75	5.675		1.69	0.35					
QUOTE RILEVATO								18.62	18.62	18.62		18.61	18.61	18.38				


PROFILO S01_COMPLANARE

SEZIONE 10

PROGRESSIVA 180.00

AA SCAVO	m?	0.48
BA RILEVATO	m?	0.26
DA SCOTICO SCAVO	m?	1.03
DB SCOTICO RILEVATO	m?	0.69
EA BONIFICA	m?	1.68
GA USURA 4	m?	0.21
GB BINDER 4	m?	0.33
GC BASE 4	m?	0.55
GD FONDAZIONE 4	m?	2.75
HA VEGETALE	m?	0.41
ge AREA PAVIMENT. 4	m	5.50
hb SUPERF. VEGETALE	m	3.08

2
200
200

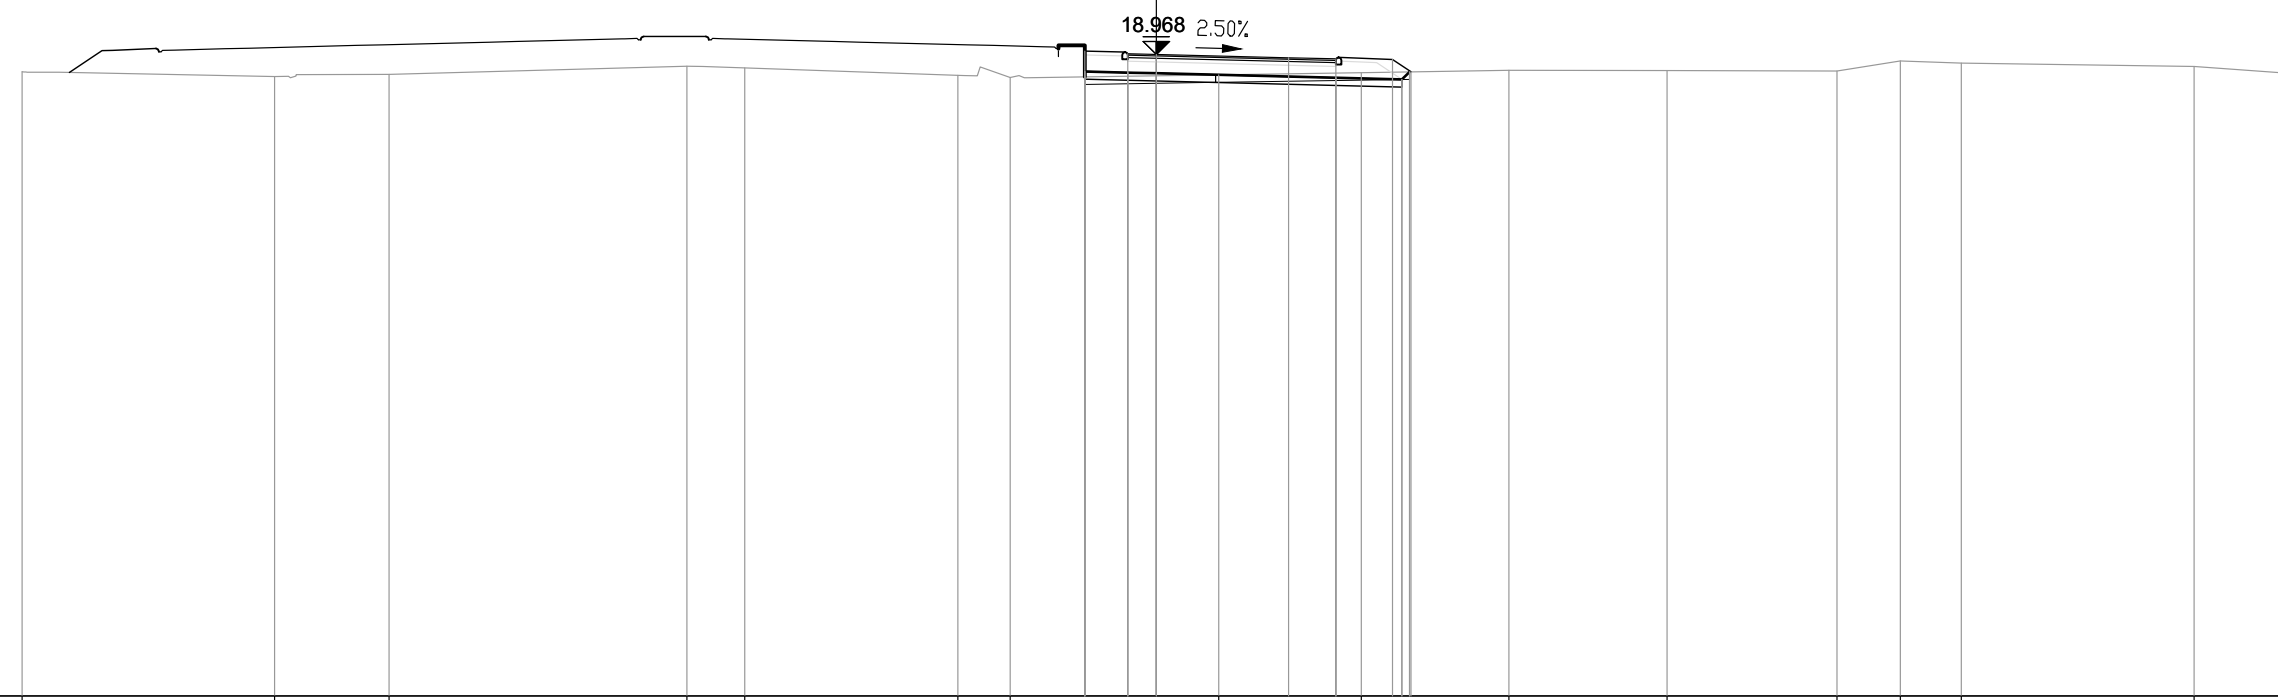

PROGRESSIVE TERRENO	-30.00	-23.32	-20.29		-12.42	-10.89		-5.25	-3.86		1.65	5.43		9.33	13.51		18.01	19.68	21.30		27.45	30.00	
PARZIALI TERRENO		6.68	3.03		7.87	1.53		5.64	1.39		5.51	3.78		3.90	4.18		4.50	1.67	1.62		6.15	2.55	
QUOTE TERRENO	18.51		18.38	18.44		18.66	18.61		18.41	18.36		18.43	18.48		18.55	18.54		18.53	18.79	18.74		18.65	18.46
PROGRESSIVE PROGETTO																							
PARZIALI PROGETTO																							
QUOTE PROGETTO																							
PROGRESSIVE RILEVATO																							
PARZIALI RILEVATO																							
QUOTE RILEVATO																							


18.51
18.57
18.49
18.47
-1.89
-1.89
-0.75
0.00
18.88
18.85
18.83
18.51
1.14
0.75
3.50
1.25
1.50
0.49
6.25
6.74
5.50
1.75
0.20

PROFILO S01_COMPLANARE

SEZIONE 12

PROGRESSIVA 220.00

AA SCAVO	m?	1.46
DA SCOTICO SCAVO	m?	1.73
EA BONIFICA	m?	1.68
GA USURA 4	m?	0.23
GB BINDER 4	m?	0.33
GC BASE 4	m?	0.55
GD FONDAZIONE 4	m?	2.76
HA VEGETALE	m?	0.43
ge AREA PAVIMENT. 4 m		5.50
hb SUPERF. VEGETALE m		3.08

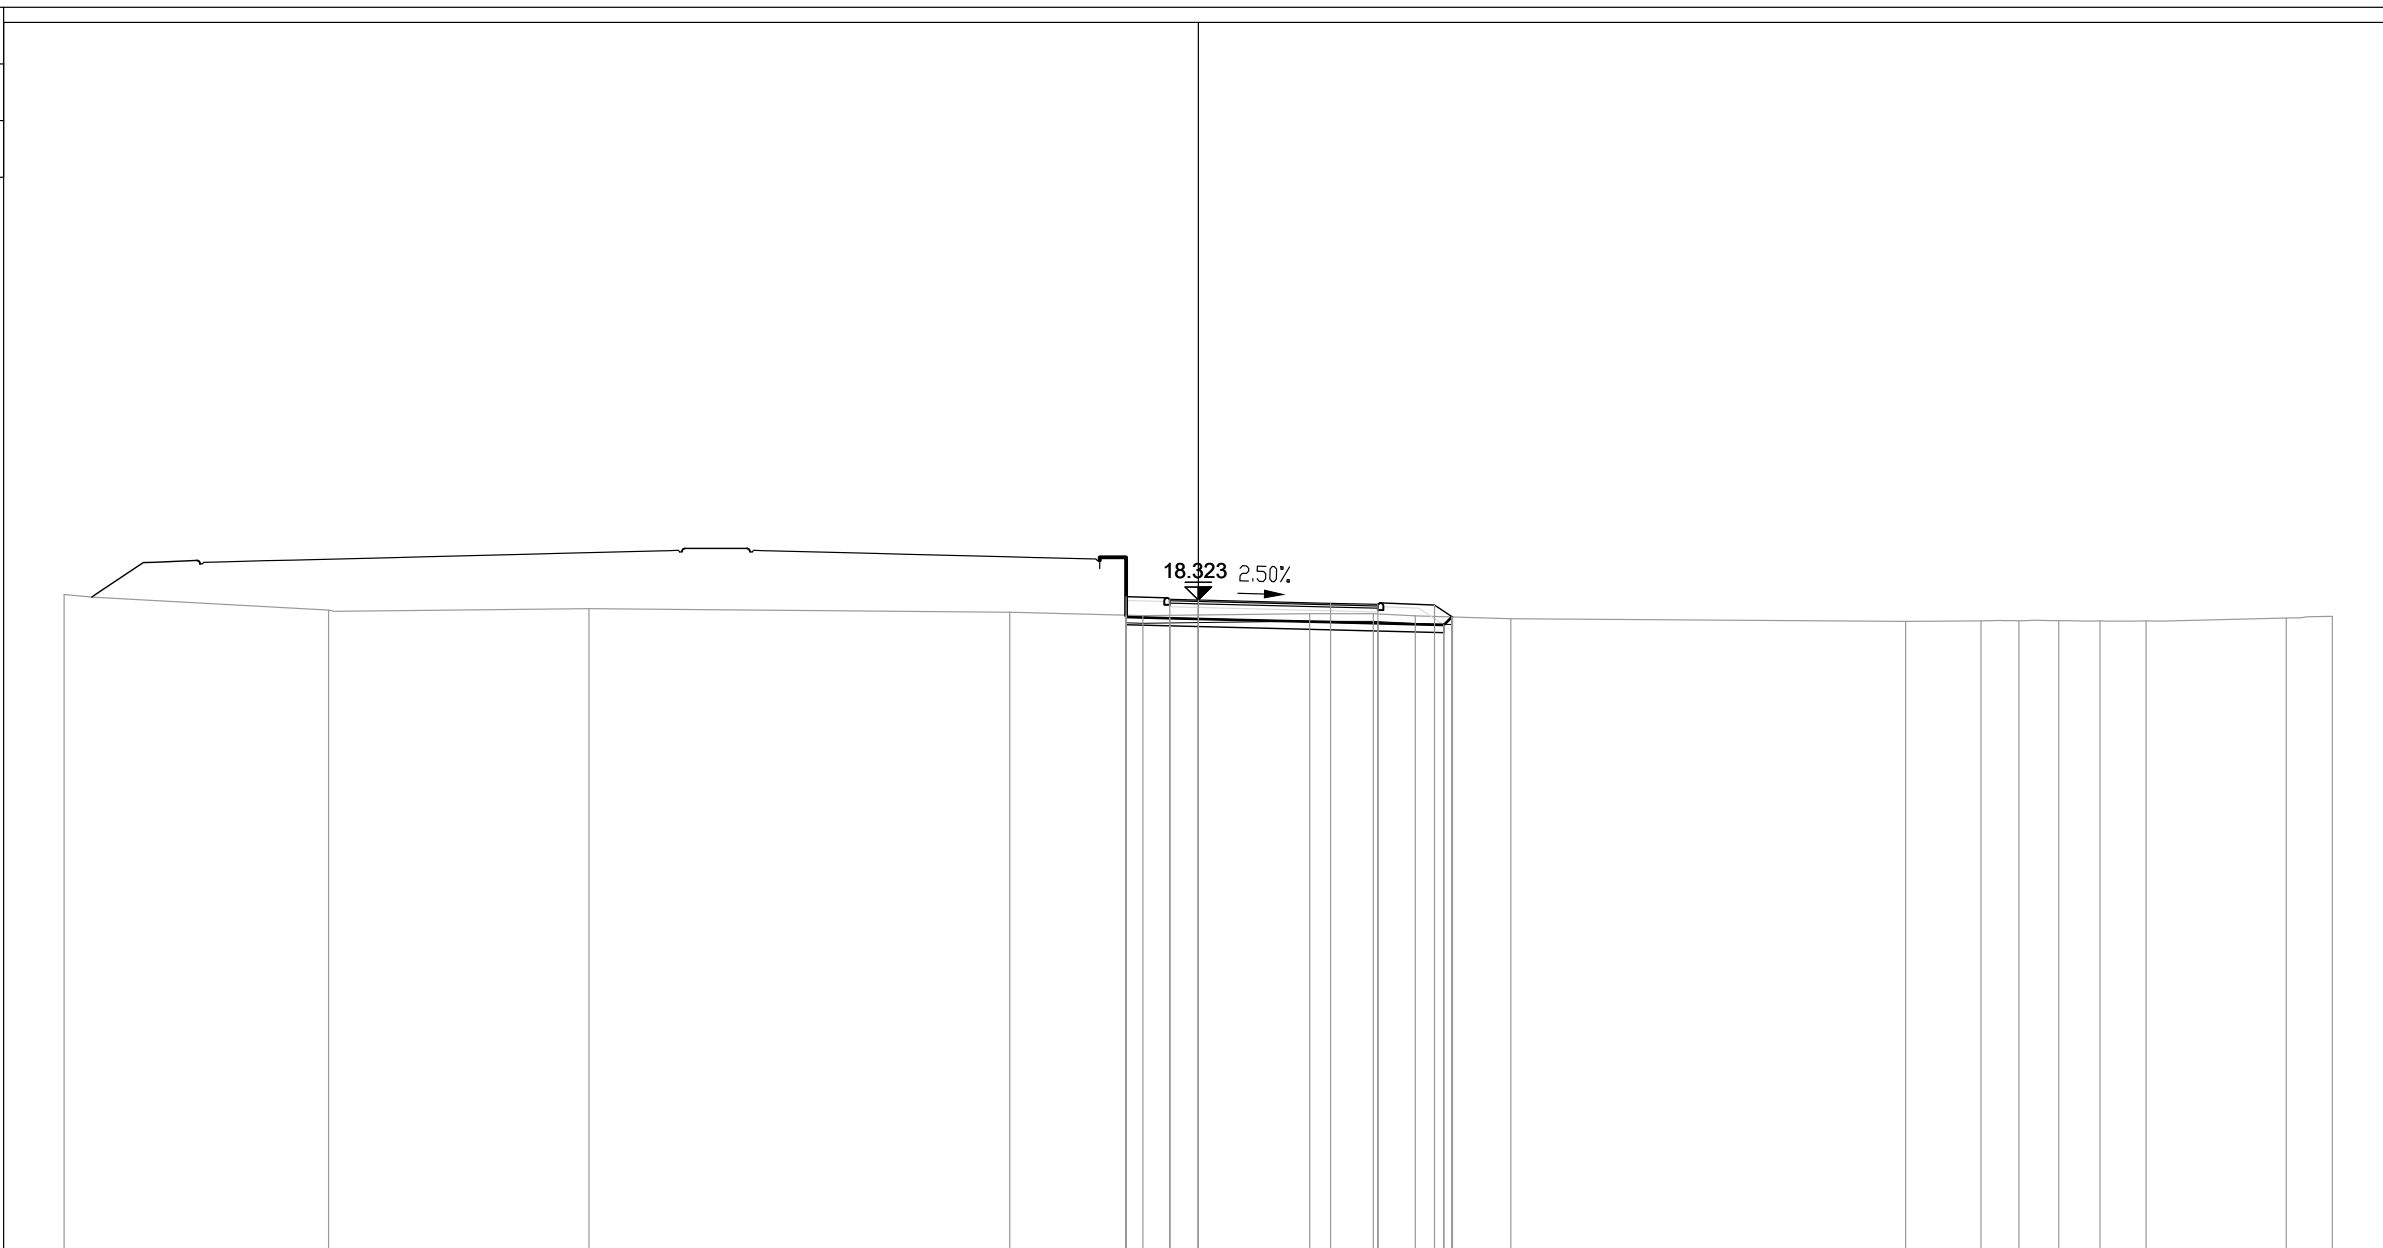

PROGRESSIVE TERRENO	-30.00	23.01	16.12	4.99	-1.46	2.95	4.63	5.74	8.27	18.71	20.70	21.71	22.76	23.86	25.08	28.78	30.00
PARZIALI TERRENO		6.99	6.89	11.13	3.53	4.41	1.68	1.11	2.53	10.44	1.99	1.01	1.05	1.10	1.22	3.70	1.22
QUOTE TERRENO	18.47	18.05	18.09	18.00	17.91	17.96	17.96	17.90	17.82	17.76	17.77	17.77	17.77	17.77	17.77	17.84	17.89
PROGRESSIVE PROGETTO					-1.91	-0.75	0.00	3.50	4.75	6.25	6.72						
PARZIALI PROGETTO					1.16	0.75	3.50	1.25	1.50	0.47							
QUOTE PROGETTO					18.41	18.34	18.32	18.24	18.20	18.19	17.87						
PROGRESSIVE RILEVATO					-1.91	-1.91	-0.75	0.00	4.75	6.50	6.71						
PARZIALI RILEVATO					1.16	0.75	5.05	1.75	0.21								
QUOTE RILEVATO					17.87	17.92	17.84	17.82	17.70	17.66	17.87						


PROFILO S01_COMPLANARE

SEZIONE 14

PROGRESSIVA 260.00

AA SCAVO	m?	3.07
DA SCOTICO SCAVO	m?	1.76
EA BONIFICA	m?	1.68
GA USURA 4	m?	0.21
GB BINDER 4	m?	0.32
GC BASE 4	m?	0.56
GD FONDAZIONE 4	m?	2.74
HA VEGETALE	m?	0.41
ge AREA PAVIMENT. 4	m	5.50
hb SUPERF. VEGETALE	m	2.83

200
200

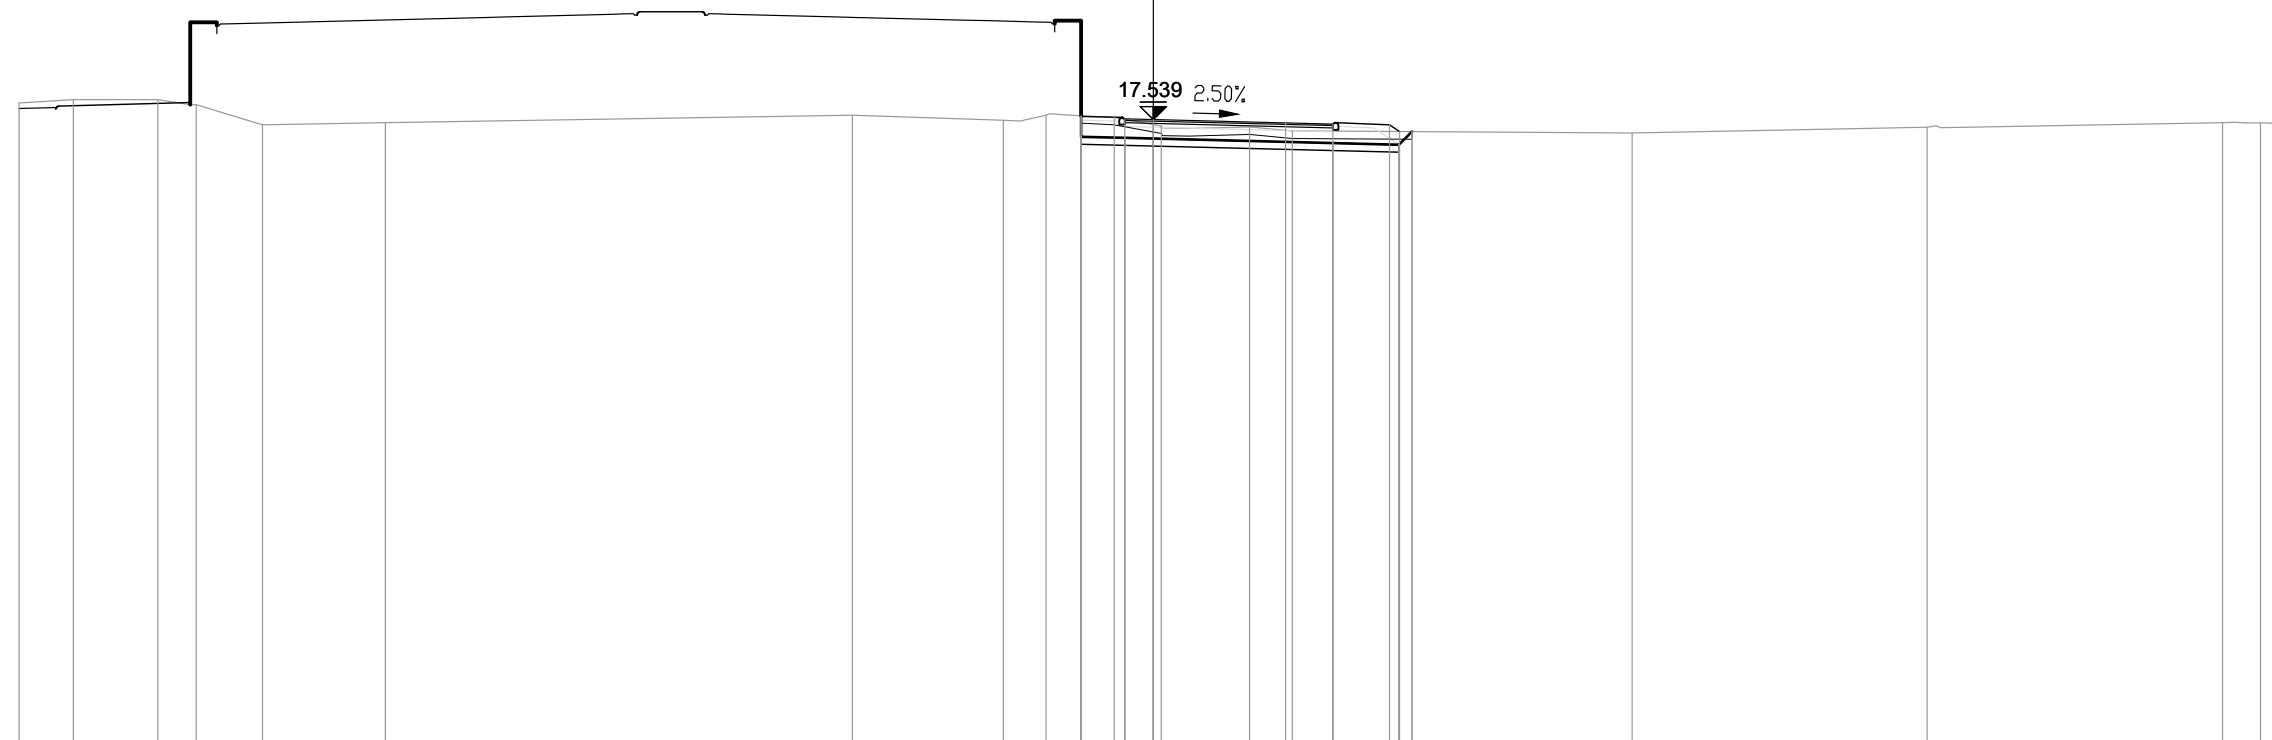


PROGRESSIVE TERRENO	-30.00	-28.57	-26.33	-25.32	-23.56	-20.31	-7.96	-3.97	-2.83	-1.03	0.21	2.55	3.68	12.67	20.47	28.29	29.29	30.00
PARZIALI TERRENO	1.43	2.24	1.01	1.76	3.25	12.35	3.99	1.14	1.80	1.24	2.34	1.13	8.99	7.80	7.82	1.00	0.71	0.00
QUOTE TERRENO	17.98	18.07	18.07	17.93	17.40	17.46	17.65	17.52	17.66	17.60	17.37	17.34	17.24	17.19	17.34	17.46	17.45	17.46
PROGRESSIVE PROGETTO										-1.91	-0.75	0.00	3.50	4.75	6.25	6.52		
PARZIALI PROGETTO										1.16	0.75	3.50	1.25	1.50	0.27			
QUOTE PROGETTO										17.62	17.56	17.54	17.45	17.42	17.40	17.22		
PROGRESSIVE RILEVATO										-1.91	-1.91	-0.75	0.00	4.75	6.50	6.84		
PARZIALI RILEVATO										1.16	0.75	5.50	1.75	0.34				
QUOTE RILEVATO										17.09	17.06	17.04	16.92	16.88	17.22			

PROFILO S01_COMPLANARE

SEZIONE 14A

PROGRESSIVA 272.21

AA SCAVO	m?	3.80
DA SCOTICO SCAVO	m?	1.78
EA BONIFICA	m?	1.68
GA USURA 4	m?	0.21
GB BINDER 4	m?	0.32
GC BASE 4	m?	0.56
GD FONDAZIONE 4	m?	2.74
HA VEGETALE	m?	0.52
ge AREA PAVIMENT. 4	m	5.50
hb SUPERF. VEGETALE	m	2.54

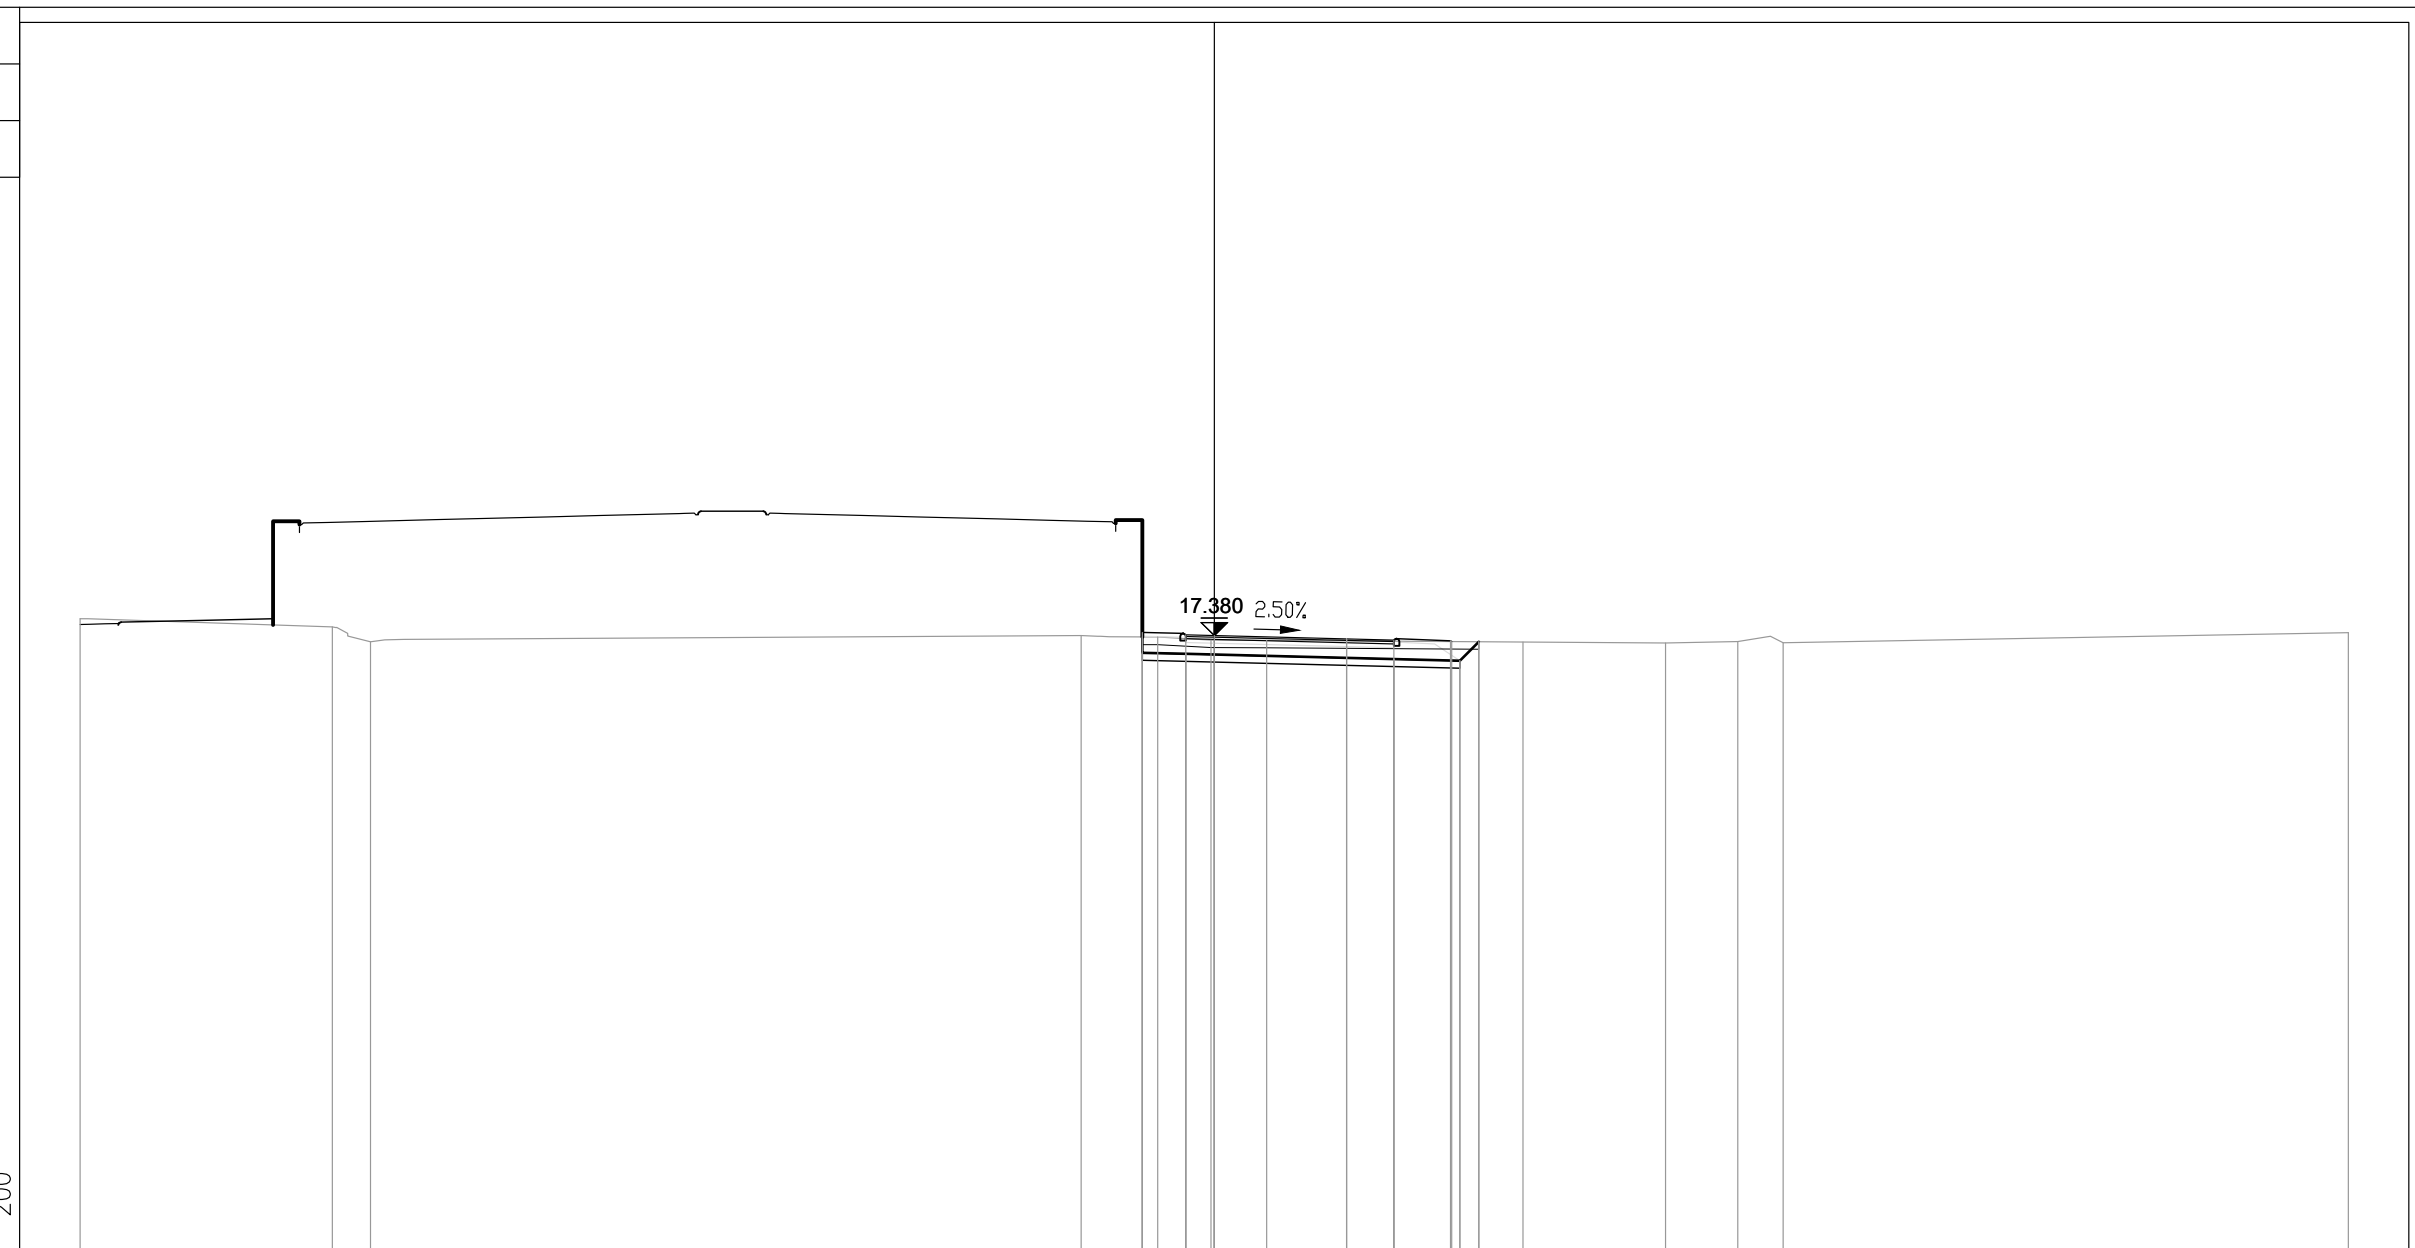


PROGRESSIVE TERRENO	-30.00	-23.33	-22.32		-3.52	-1.49	-0.09	1.39		8.17	11.94	13.85	15.05	30.00
PARZIALI TERRENO		6.67	1.01	18.80	2.03	1.40	1.48	6.78	3.77	1.91	1.20	14.95		
QUOTE TERRENO	17.83	17.61	17.22		17.38	17.34	17.26	17.26		17.21	17.19	17.22	17.19	17.46
PROGRESSIVE PROGETTO						-1.90	-0.75	0.00	3.50	3.50	4.75	6.25	6.28	
PARZIALI PROGETTO						1.15	0.75	3.50	1.25	1.50	0.03			
QUOTE PROGETTO						17.47	17.40	17.38	17.29	17.29	17.26	17.24	17.22	
PROGRESSIVE RILEVATO						-1.90	-1.90	-0.75	0.00	4.75	6.50	7.00		
PARZIALI RILEVATO						1.15	0.75	5.675	1.75	0.50				
QUOTE RILEVATO						16.93	16.98	16.90	16.88	16.76	16.72	17.22		

PROFILO S01_COMPLANARE

SEZIONE 14B

PROGRESSIVA 273.21

AA SCAVO	m?	5.44
DA SCOTICO SCAVO	m?	2.37
EA BONIFICA	m?	2.26
GA USURA 4	m?	0.35
GB BINDER 4	m?	0.55
GC BASE 4	m?	0.89
GD FONDAZIONE 4	m?	3.35
HA VEGETALE	m?	0.34
ge AREA PAVIMENT. 4	m	9.00
hb SUPERF. VEGETALE	m	1.86

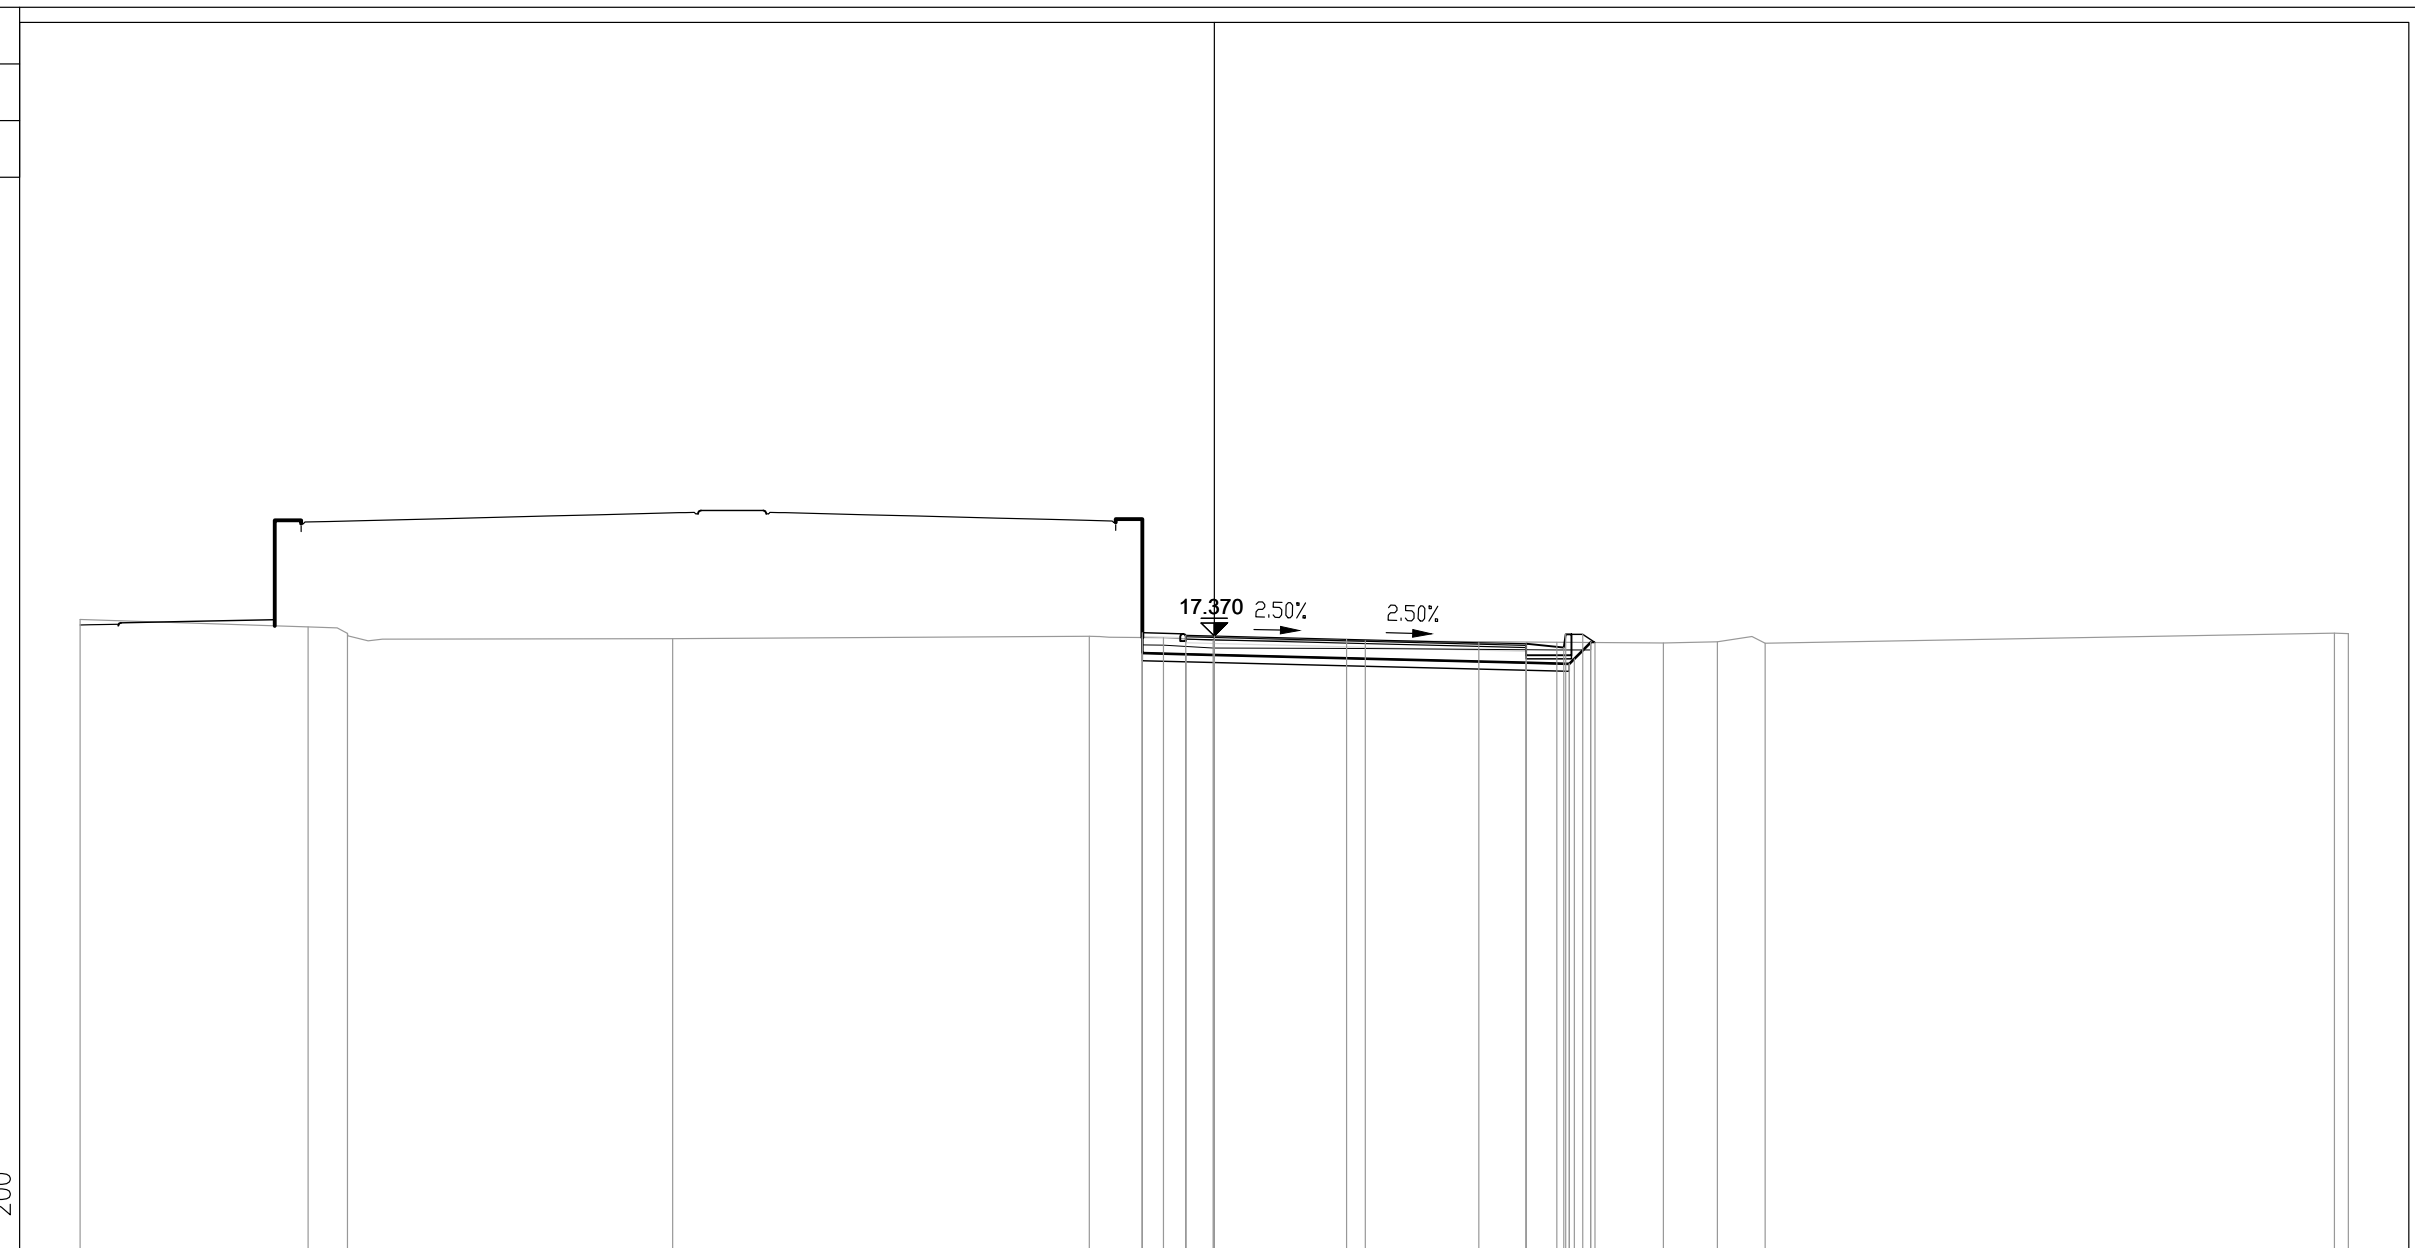


PROGRESSIVE TERRENO	-30.00	-23.97	-22.93	-14.33	-3.30	-1.34	-0.03	4.00	9.06	11.88	13.31	14.58	29.64	30.00
PARZIALI TERRENO	6.03	1.04	8.60	11.03	1.96	1.31	4.03	5.06	2.82	1.43	1.27	15.06	0.36	0.36
QUOTE TERRENO	17.81	17.61	17.44	17.30	17.36	17.33	17.25	17.24	17.20	17.19	17.21	17.18	17.45	17.43
PROGRESSIVE PROGETTO						-1.90	-0.75	3.50	7.00	8.25	9.25	9.30	10.07	
PARZIALI PROGETTO						1.15	0.75	3.50	3.50	1.25	1.00	0.05	0.45	0.32
QUOTE PROGETTO						17.46	17.39	17.37	17.28	17.19	17.16	17.06	17.41	17.20
PROGRESSIVE RILEVATO						-1.90	-0.75	0.00	8.25	9.40	9.49	9.86	10.07	
PARZIALI RILEVATO						1.15	0.75	9.00	1.15	1.15	0.12	0.44		
QUOTE RILEVATO						16.92	16.93	16.89	16.87	16.66	16.63	16.96	17.28	

PROFILO S01_COMPLANARE

SEZIONE 15

PROGRESSIVA 280.00

AA SCAVO	m?	5.57
DA SCOTICO SCAVO	m?	2.38
EA BONIFICA	m?	2.26
GA USURA 4	m?	0.35
GB BINDER 4	m?	0.53
GC BASE 4	m?	0.91
GD FONDAZIONE 4	m?	3.31
HA VEGETALE	m?	0.33
ge AREA PAVIMENT. 4 m	m	9.00
hb SUPERF. VEGETALE m	m	1.67

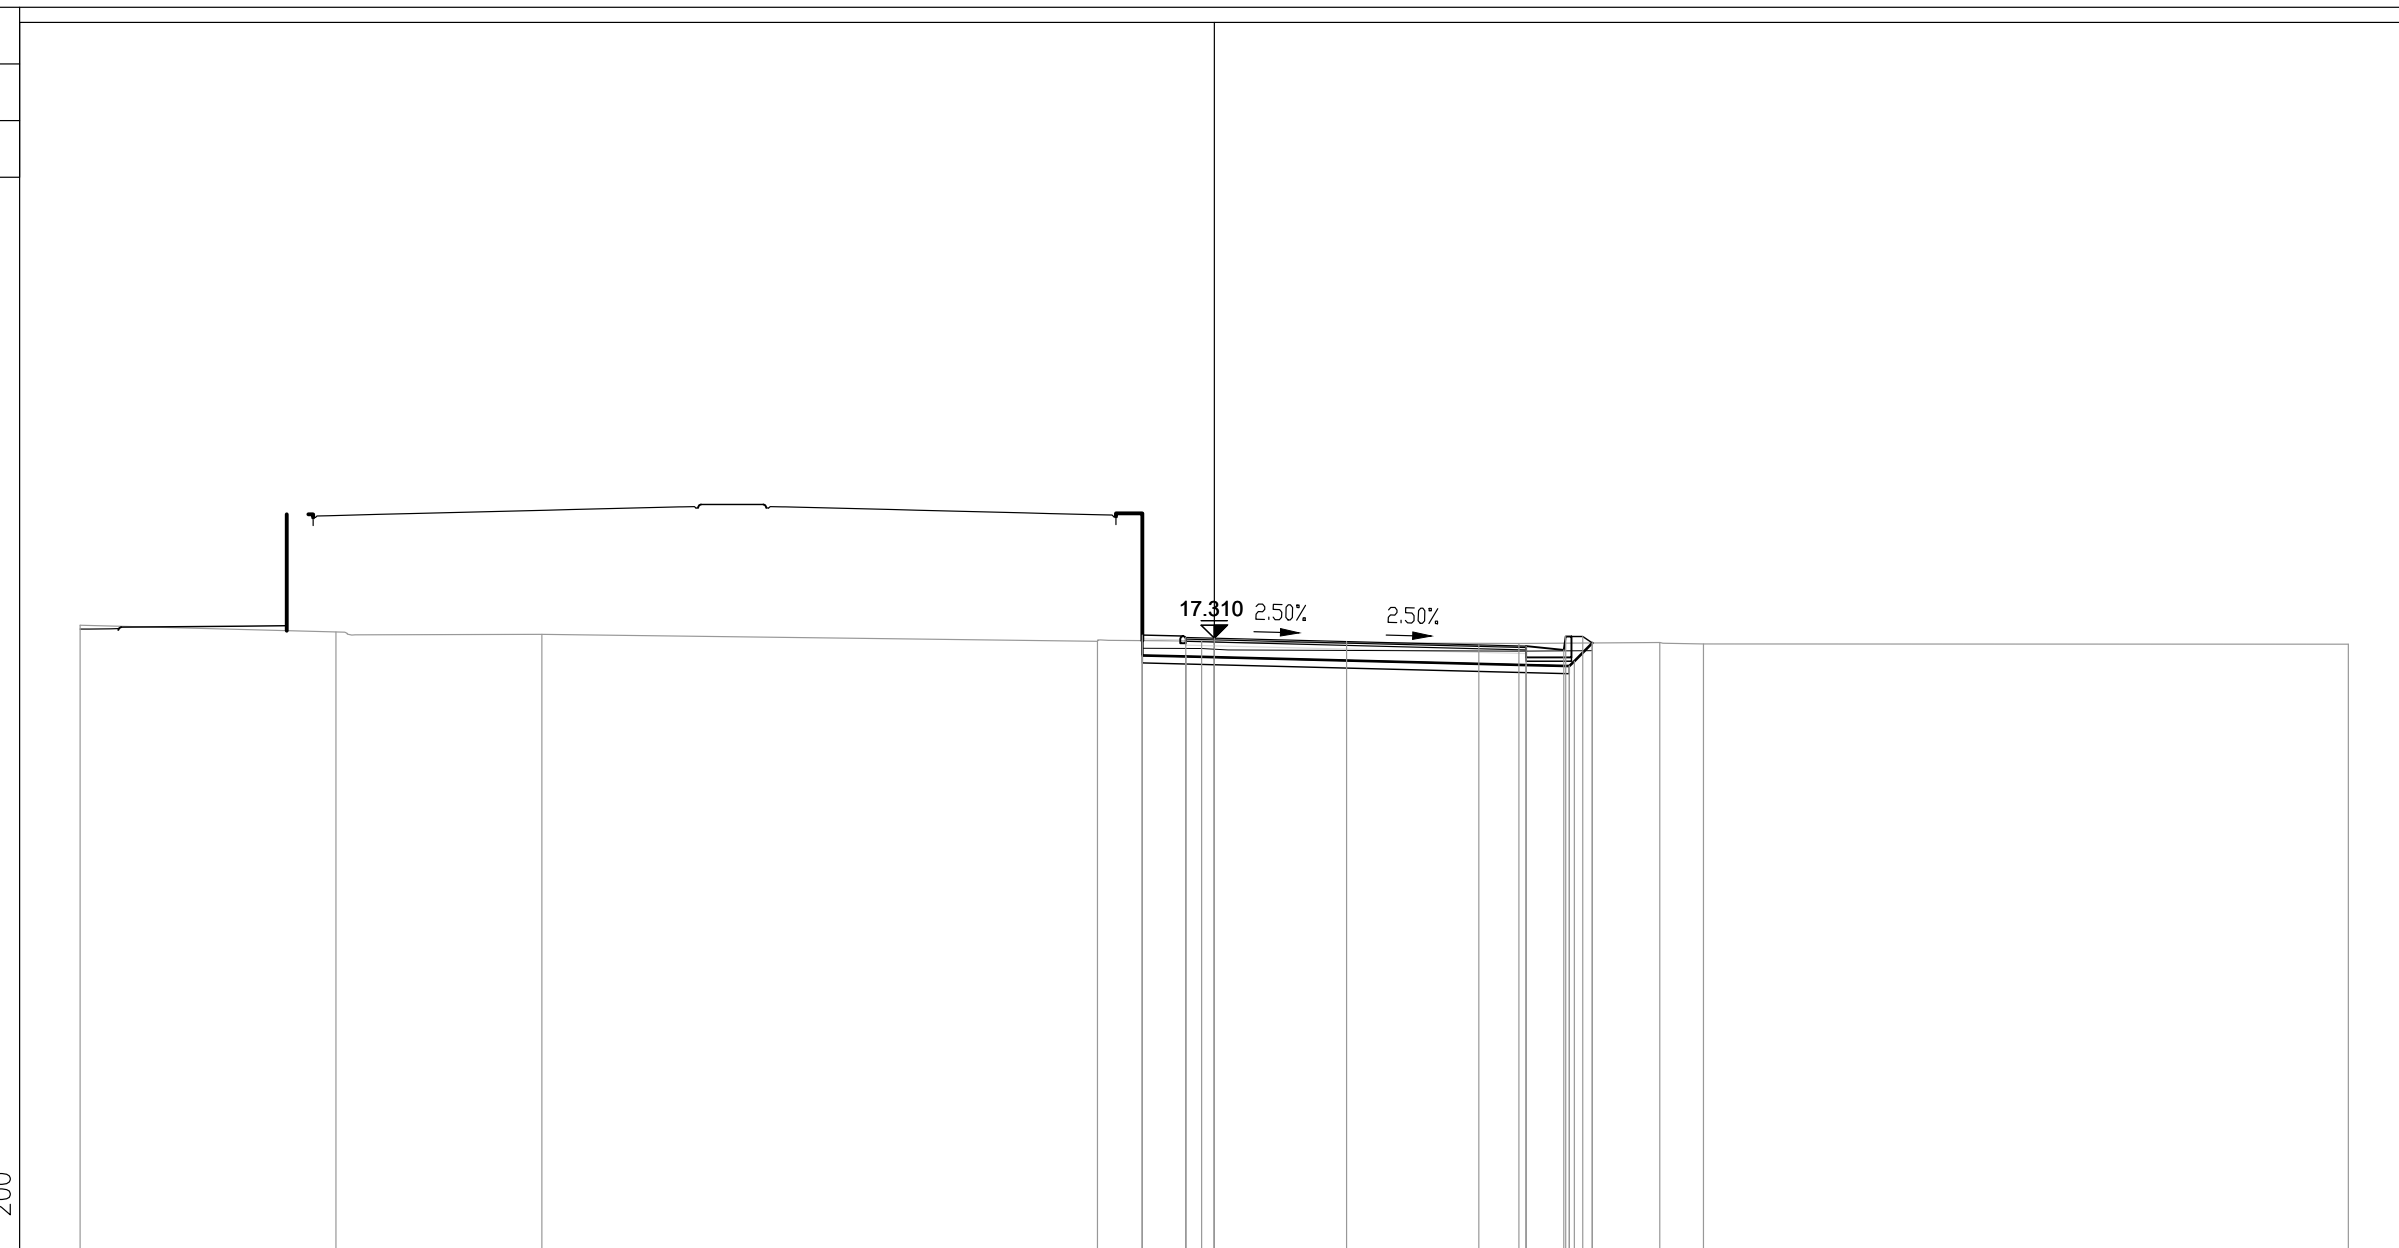

PROGRESSIVE TERRENO	-30.00	-23.24	-17.79	-3.09	-0.33	8.06	11.79	12.94	30.00				
PARZIALI TERRENO	6.76	5.45	14.70	2.76	8.39	3.73	1.15	17.06					
QUOTE TERRENO	17.66	17.47	17.41	17.23	17.24	17.17	17.20	17.16	17.16				
PROGRESSIVE PROGETTO				-1.90	-0.75	0.00	3.50	7.00	8.25	9.25	9.30	0.45	10.00
PARZIALI PROGETTO				1.15	0.75	3.50	3.50	1.25	1.00	0.05	0.45	0.25	
QUOTE PROGETTO				17.40	17.33	17.31	17.22	17.13	17.10	17.00	17.35	17.35	17.18
PROGRESSIVE RILEVATO				-1.90	-1.90	-0.75	0.00	8.25	9.40	9.40	10.00	10.00	
PARZIALI RILEVATO				1.15	0.75	9.00	9.00	1.15	1.15	0.10	0.48	0.48	
QUOTE RILEVATO				16.86	16.86	16.83	16.81	16.60	16.58	16.58	16.78	17.18	


PROFILO S01_COMPLANARE

SEZIONE 15A

PROGRESSIVA 294.11

AA SCAVO	m?	6.50
DA SCOTICO SCAVO	m?	2.40
EA BONIFICA	m?	2.26
GA USURA 4	m?	0.36
GB BINDER 4	m?	0.53
GC BASE 4	m?	0.90
GD FONDAZIONE 4	m?	3.34
HA VEGETALE	m?	0.34
ge AREA PAVIMENT. 4	m	9.00
hb SUPERF. VEGETALE	m	1.75

200
200

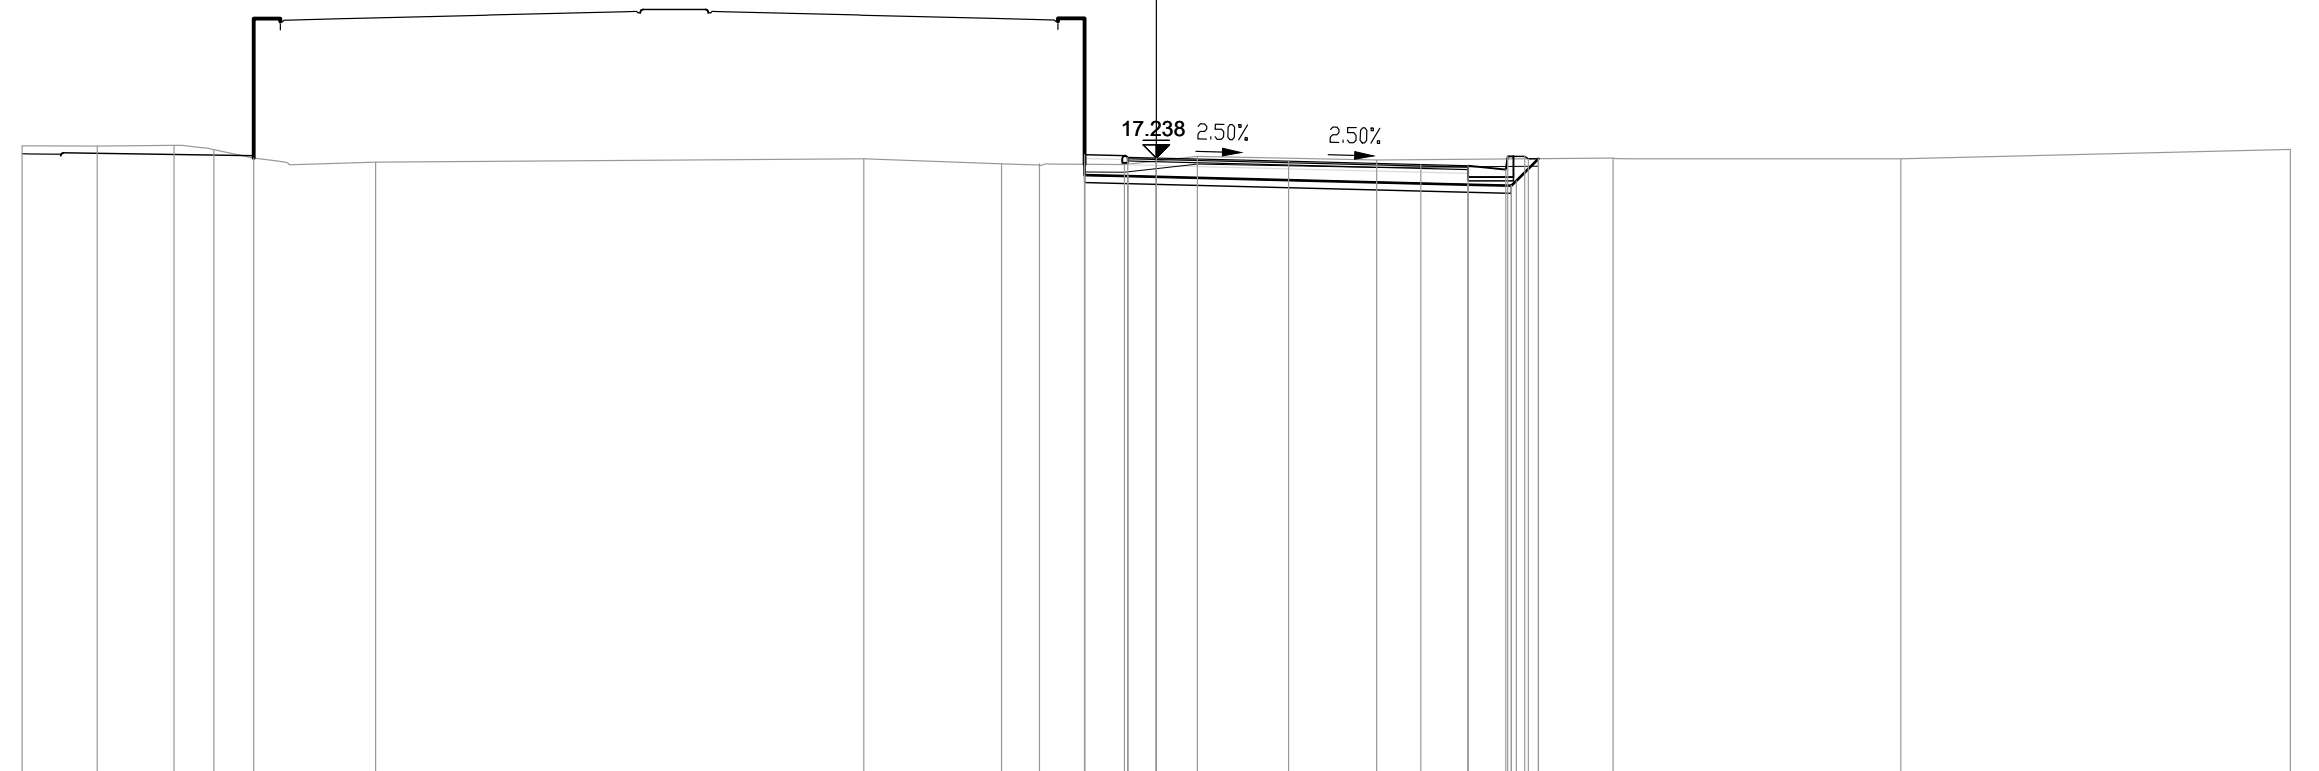

PROGRESSIVE TERRENO	-30.00	-28.02	-25.99	-24.93	-23.87	-20.65	-7.73	-4.09	-3.09	-0.84	1.09	5.83	12.09	19.70	30.00
PARZIALI TERRENO	1.98	2.03	1.06	1.06	3.22	12.92	3.64	1.00	2.25	1.93	4.74	6.26	7.61	10.30	
QUOTE TERRENO	17.56	17.55	17.57	17.46	17.24	17.13	17.21	17.08	17.08	17.06	17.28	17.19	17.23	17.21	17.47
PROGRESSIVE PROGETTO									-1.90	-0.75	0.00	3.50	7.00	8.25	9.25
PARZIALI PROGETTO									1.15	0.75	3.50	3.50	1.25	1.00	0.05
QUOTE PROGETTO									17.32	17.26	17.24	17.15	17.06	17.03	16.93
PROGRESSIVE RILEVATO									-1.90	-1.90	-0.75	0.00	8.25	9.40	9.40
PARZIALI RILEVATO									1.15	0.75	9.00	9.00	1.15	1.15	0.75
QUOTE RILEVATO									16.79	16.74	16.76	16.74	16.53	16.50	16.68


PROFILO S01_COMPLANARE

SEZIONE 15Abis

PROGRESSIVA 294.11

AA SCAVO	m?	6.68
DA SCOTICO SCAVO	m?	2.50
EA BONIFICA	m?	2.36
GA USURA 4	m?	0.36
GB BINDER 4	m?	0.53
GC BASE 4	m?	0.90
GD FONDAZIONE 4	m?	3.39
HA VEGETALE	m?	0.23
IB REINTERRO S. VIAD.	m?	0.26
ge AREA PAVIMENT. 4 m		9.00
hb SUPERF. VEGETALE m		0.68
ia AREA REINT. S. VIAD	m	1.59

1
200
200

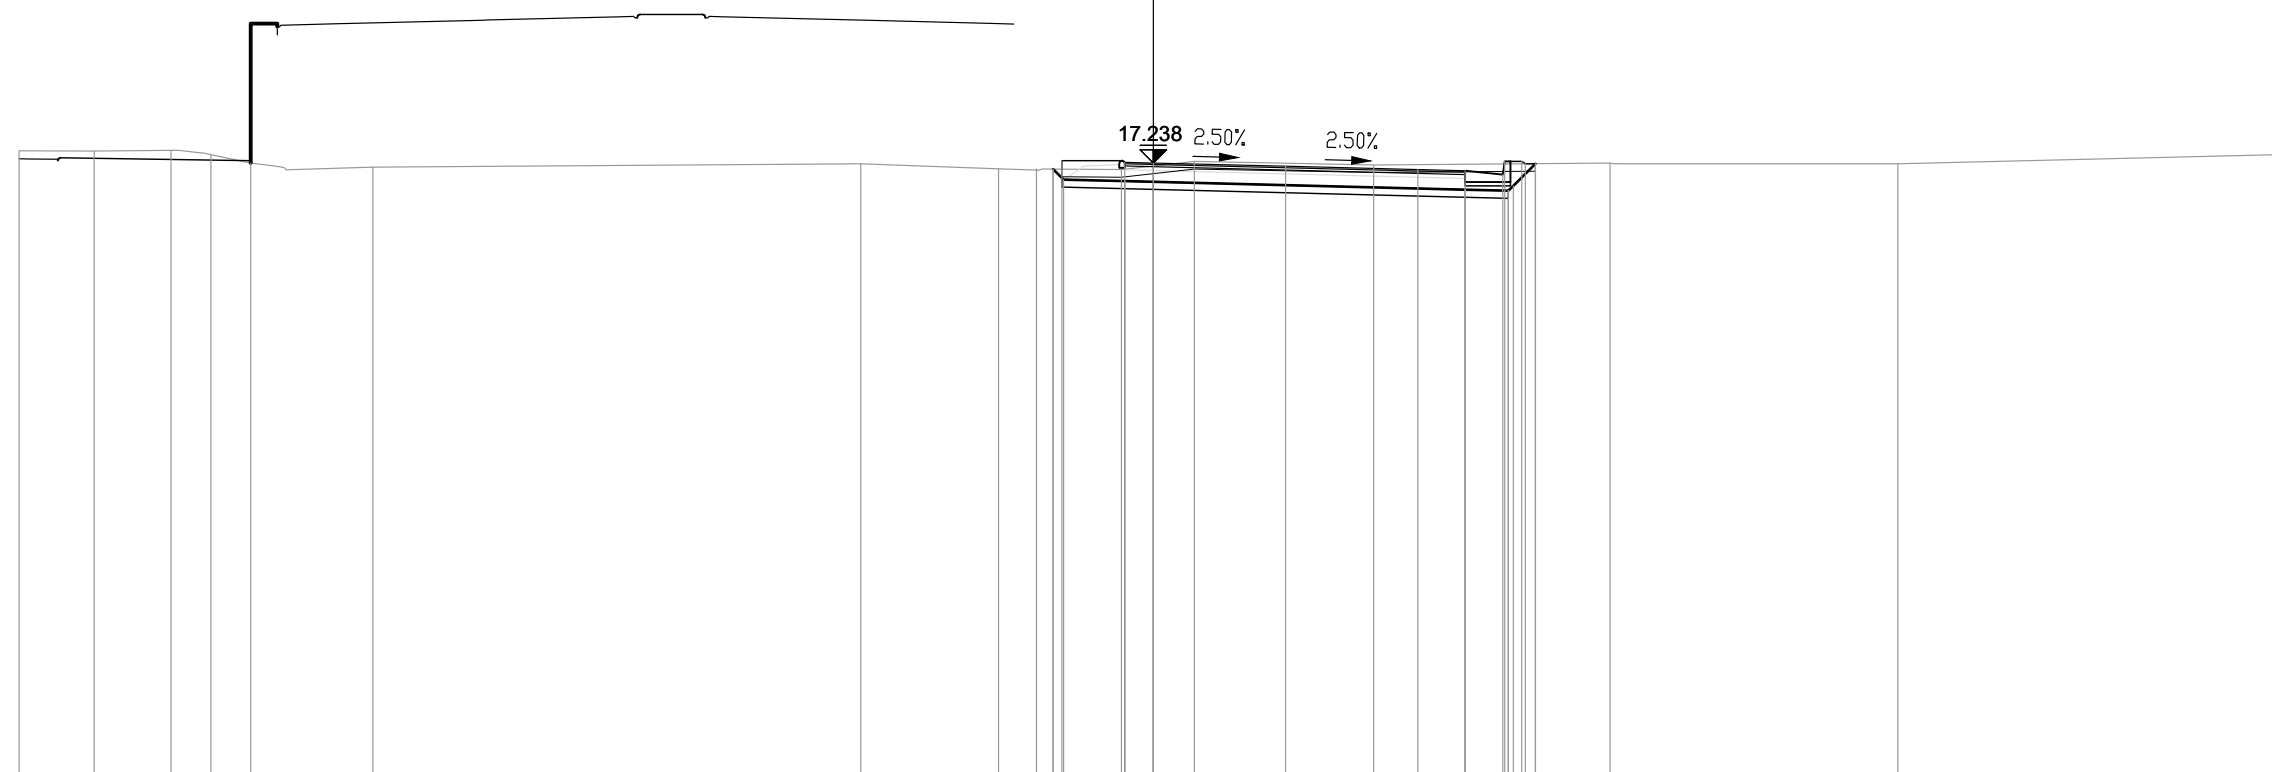


PROGRESSIVE TERRENO	-30.00	-28.02	-25.99	-24.93	-23.87	-20.65	-7.74	-4.09	-3.09	-0.84	1.09	5.83	12.09	19.70	30.00
PARZIALI TERRENO	1.98	2.03	1.06	1.06	3.22	12.91	3.65	1.00	2.25	1.93	4.74	6.26	7.61	10.30	
QUOTE TERRENO	17.56	17.55	17.57	17.46	17.24	17.13	17.21	17.08	17.08	17.06	17.28	17.19	17.23	17.21	17.47
PROGRESSIVE PROGETTO									-2.42	-0.75	0.00	3.50	7.00	8.25	9.25
PARZIALI PROGETTO									1.67	0.75	3.50	3.50	1.25	1.00	0.05
QUOTE PROGETTO								17.30	17.26	17.24	17.15	17.06	17.03	16.93	17.28
PROGRESSIVE RILEVATO								-2.65	-2.37	-0.75	0.00	8.25	9.40	9.40	10.11
PARZIALI RILEVATO								0.28	1.92	0.75	9.25	1.15	1.15	0.72	0.59
QUOTE RILEVATO								17.08	16.80	16.76	16.74	16.53	16.50	16.68	17.22

PROFILO S01_COMPLANARE

SEZIONE 16A

PROGRESSIVA 300.01

AA SCAVO	m?	7.40
DA SCOTICO SCAVO	m?	2.62
EA BONIFICA	m?	2.63
GA USURA 4	m?	0.37
GB BINDER 4	m?	0.54
GC BASE 4	m?	0.90
GD FONDAZIONE 4	m?	3.40
HA VEGETALE	m?	0.20
IC REINTERRO D. MURI	m?	1.85
ge AREA PAVIMENT. 4	m	9.00
hb SUPERF. VEGETALE	m	0.30
ia AREA REINT. S. VIAD	m	2.57
ic AREA REINT. D.MURI	m	3.46

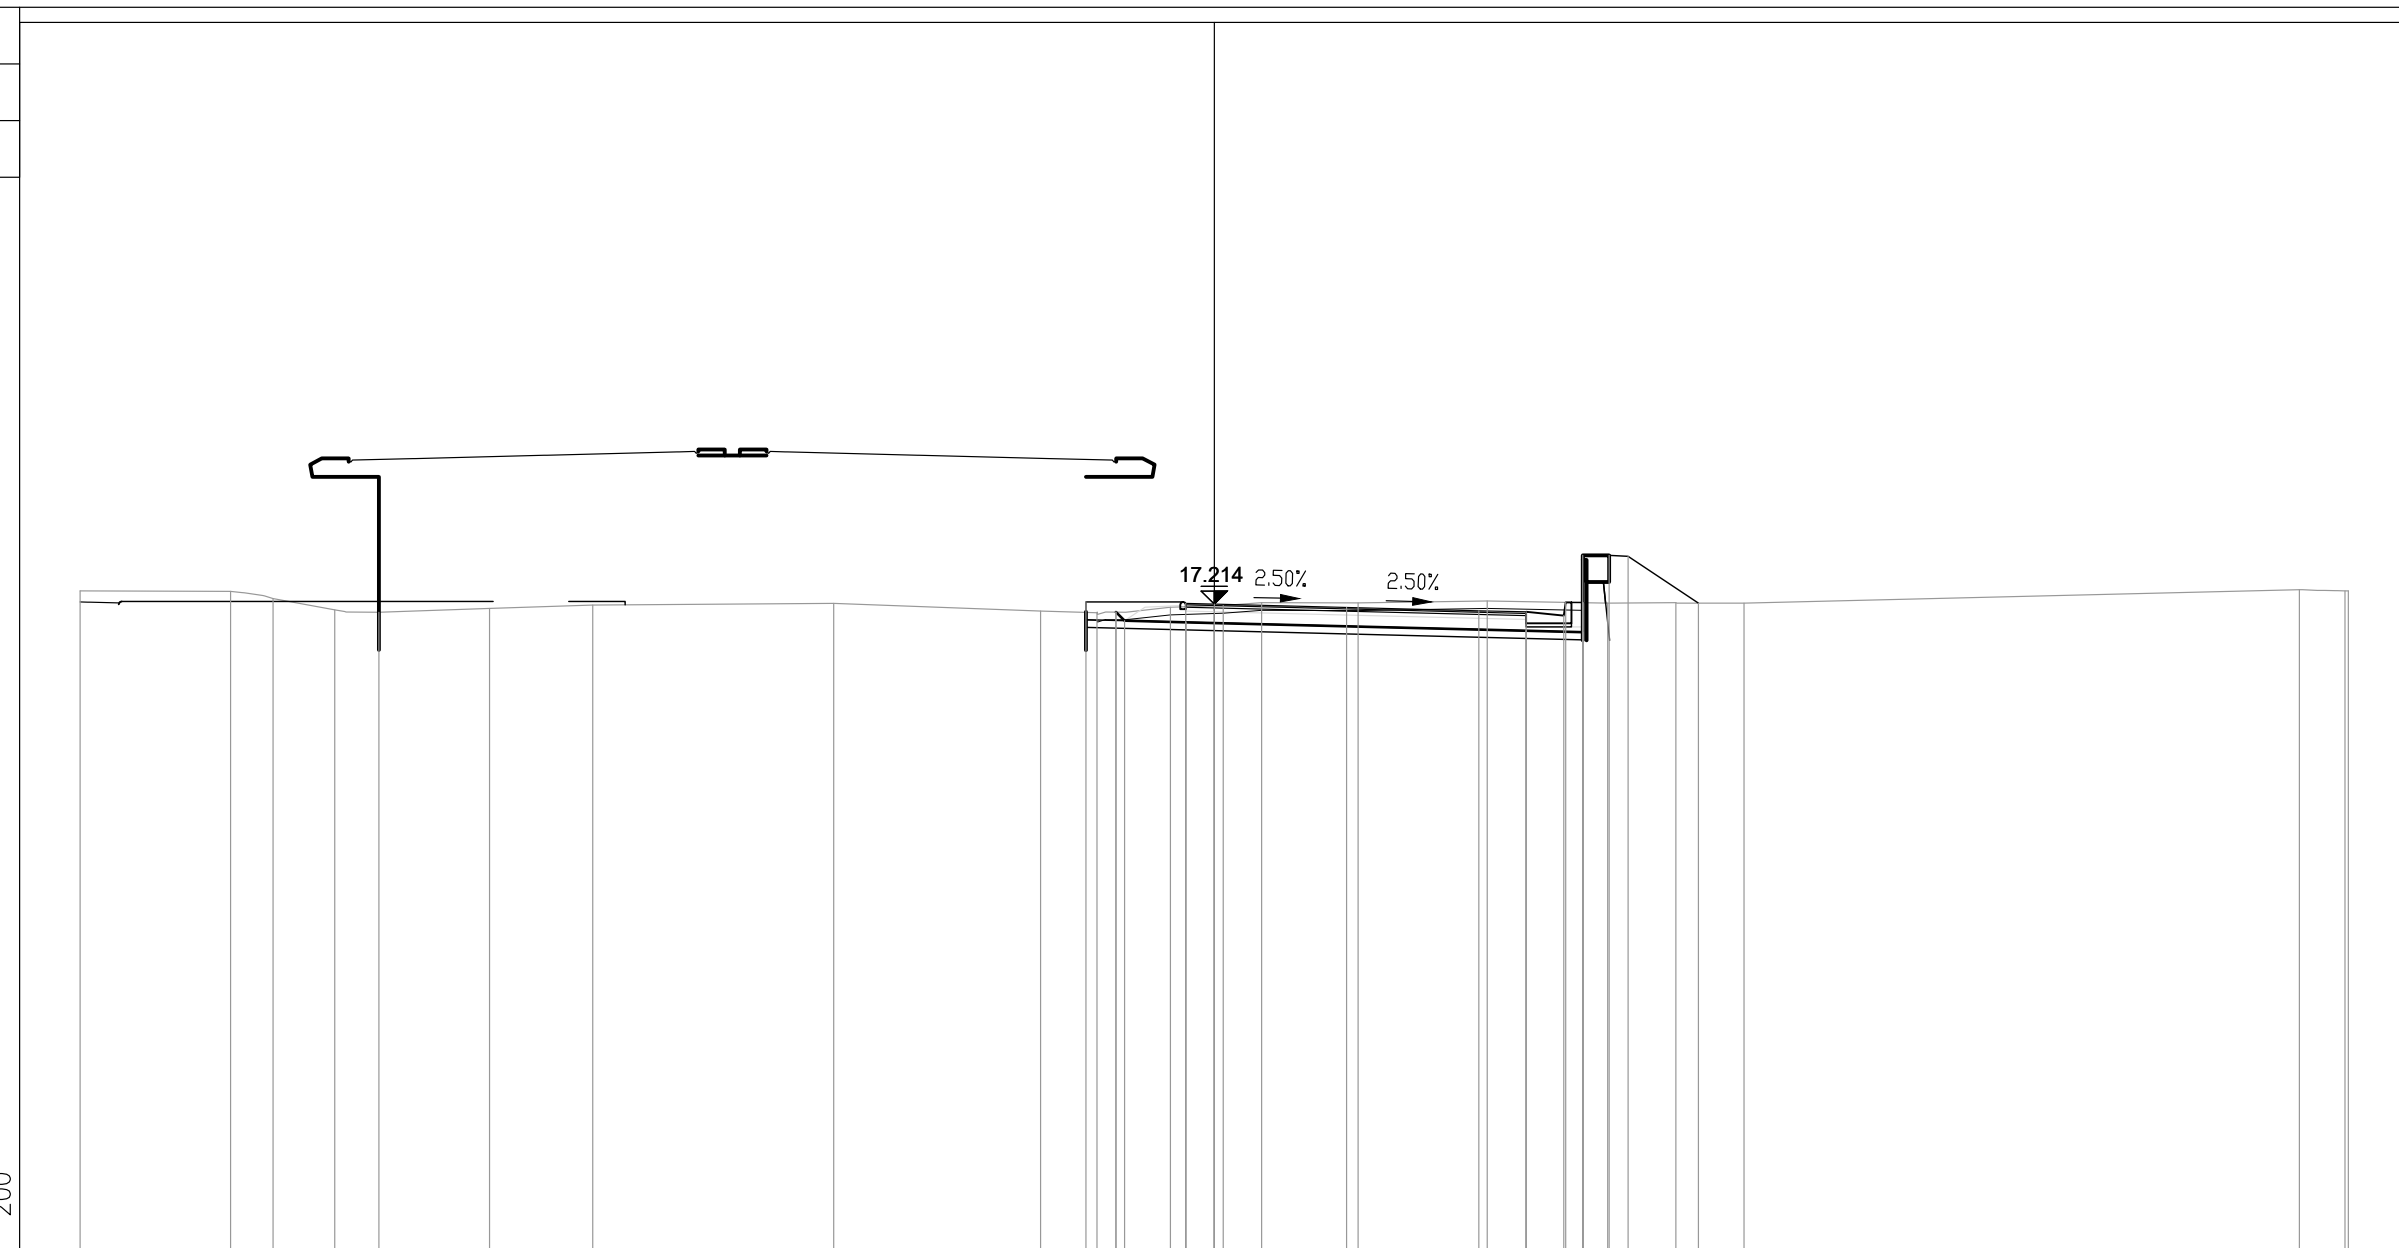


PROGRESSIVE TERRENO	-30.00	-26.02	-24.90	-23.27	-22.10	-19.17	-16.44		-10.07	-4.59	-3.10	-1.16	0.24	1.25	3.81	7.22	10.41	12.21	14.01	28.71	29.92	30.00		
PARZIALI TERRENO		3.98	1.12	1.63	1.17	2.93	2.73		6.37		5.48		1.49	1.94	1.40	1.01	2.56	3.41	3.19	1.80	1.80	14.70	1.21	0.08
QUOTE TERRENO	17.57	17.55	17.36	17.06	17.00	17.10	17.19		17.23	17.03	16.98	17.13	17.17	17.25	17.25	17.30	17.24	17.25	17.24	17.60	17.56	17.56		
PROGRESSIVE PROGETTO											-3.40	-0.75	0.00		3.50	7.00	8.25	9.25	9.30	9.75	10.45	10.95	12.81	
PARZIALI PROGETTO											2.65	0.75	3.50		3.50	1.25	1.00	0.05	0.45	0.70	0.50	1.86		
QUOTE PROGETTO											17.27	17.23	17.21		17.13	17.04	17.01	16.91	17.26	18.50	17.26	18.50	18.48	17.24
PROGRESSIVE RILEVATO											17.00	16.73	16.71		16.75	16.51	17.25	16.47						
PARZIALI RILEVATO											0.23	0.75	9.00		1.50									
QUOTE RILEVATO											17.00	16.73	16.71		16.75	16.51	17.25	16.47						

PROFILO S01_COMPLANARE

SEZIONE 18

PROGRESSIVA 340.00

AA SCAVO	m?	8.13
CB DEM. BITUME RIL.	m?	2.23
CD DEM. FONDAZ. RIL.	m?	2.66
DA SCOTICO SCAVO	m?	2.71
DB SCOTICO RILEVATO	m?	0.02
EA BONIFICA	m?	2.72
GA USURA 4	m?	0.36
GB BINDER 4	m?	0.54
GC BASE 4	m?	0.89
GD FONDAZIONE 4	m?	3.42
HA VEGETALE	m?	0.20
IC REINTERRO D. MURI	m?	1.89
ge AREA PAVIMENT. 4	m	9.00
hb SUPERF. VEGETALE	m	0.30
ia AREA REINT. S. VIAD	m	11.91
ic AREA REINT. D.MURI	m	3.49

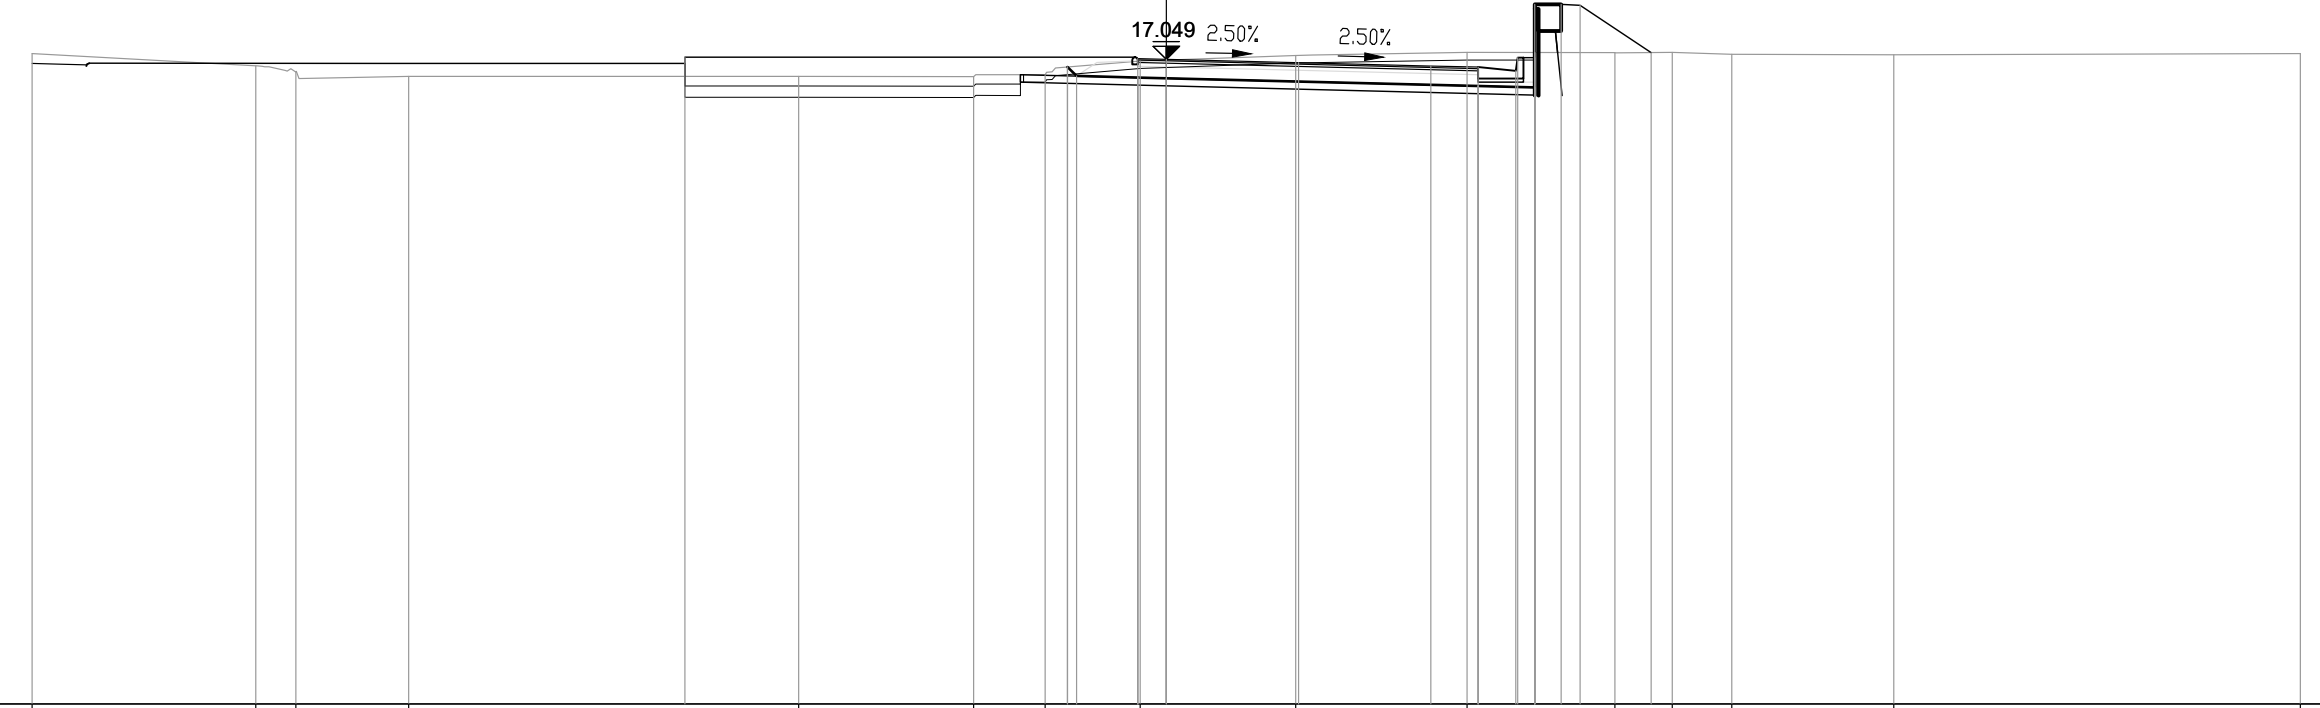



PROGRESSIVE TERRENO	-30.00	-24.09	-23.03	-20.04		-9.73	-5.10	-3.20	-0.69		3.42		7.96		11.87	13.39	14.96		19.25		30.00	
PARZIALI TERRENO		5.91	1.06	2.99		10.31		4.63	1.90	2.51	4.11		4.54		3.91	1.52	1.57		4.29		10.75	
QUOTE TERRENO	17.20	16.88	16.71	16.60		16.60	16.59	16.64	17.01		17.15		17.23		17.23	17.23	17.18		17.17		17.20	
PROGRESSIVE PROGETTO						-12.74			-0.75	0.00	3.50		7.00	8.25	9.25	9.30	9.75	10.45	10.95	12.83		
PARZIALI PROGETTO						11.99			0.75	3.50	3.50	1.25	1.00	0.05	0.45	0.70	0.50	1.88				
QUOTE PROGETTO						17.11			17.07	17.05	16.96	16.87	16.84	16.74	17.09	18.50	17.09	18.48	17.23			
PROGRESSIVE RILEVATO									-0.75	0.00			8.25	9.75	9.75							
PARZIALI RILEVATO									0.75	9.00	9.00	1.50										
QUOTE RILEVATO									16.57	16.55		16.34	17.23	16.30								

PROFILO S01_COMPLANARE

SEZIONE 19

PROGRESSIVA 360.00

AA SCAVO	m?	6.23
CB DEM. BITUME RIL.	m?	2.20
CD DEM. FONDAZ. RIL.	m?	2.62
DA SCOTICO SCAVO	m?	2.43
DB SCOTICO RILEVATO	m?	0.29
EA BONIFICA	m?	2.74
GA USURA 4	m?	0.39
GB BINDER 4	m?	0.54
GC BASE 4	m?	0.90
GD FONDAZIONE 4	m?	3.36
HA VEGETALE	m?	0.19
IB REINTERRO S. VIAD.	m?	6.58
IC REINTERRO D. MURI	m?	2.42
ge AREA PAVIMENT. 4	m	9.00
hb SUPERF. VEGETALE	m	0.30
ia AREA REINT. S. VIAD.	m	11.90
ic AREA REINT. D.MURI	m	4.04

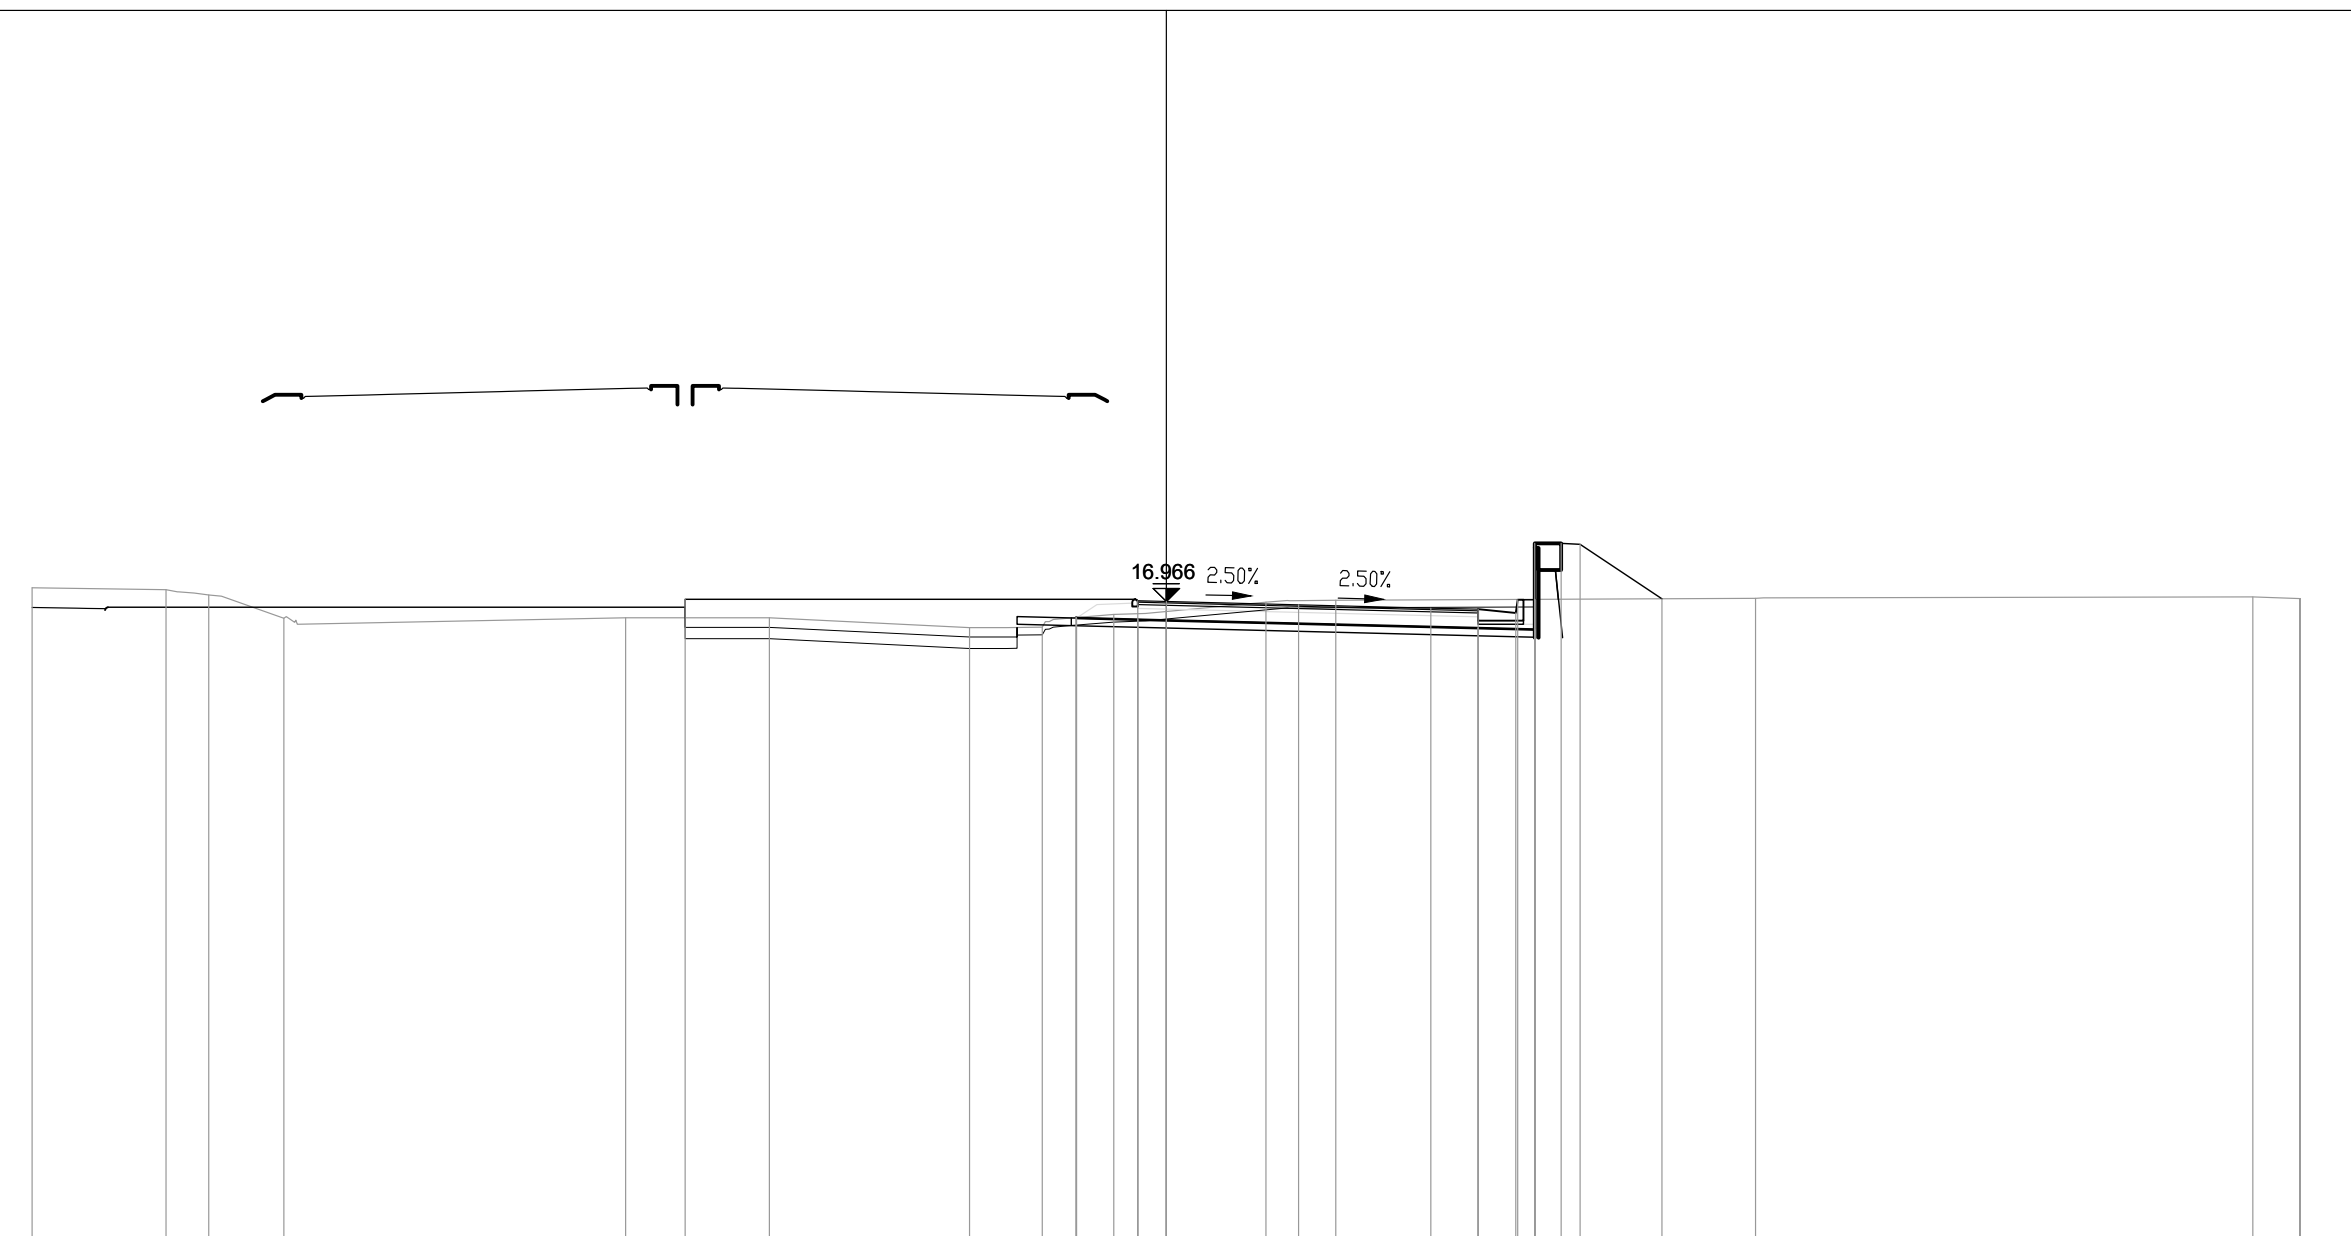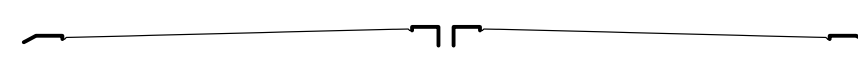


PROGRESSIVE TERRENO	-30.00	-26.46	-25.33	-23.34	-14.30	-10.50	-5.20	-3.28	-1.39	2.64	4.49	15.59	28.75	29.98	30.00
PARZIALI TERRENO	3.54	1.13	1.99	9.04	3.80	5.30	1.92	1.89	4.03	1.85	11.10	13.16	1.23	0.02	0.02
QUOTE TERRENO	17.33	17.28	17.14	16.52	16.53	16.53	16.27	16.29	16.62	16.95	17.00	17.05	17.09	17.04	17.04
PROGRESSIVE PROGETTO					-12.73				-0.75	0.00	3.50	7.00	8.25	9.25	9.30
PARZIALI PROGETTO					11.98				0.75	3.50	3.50	1.25	1.00	0.05	0.45
QUOTE PROGETTO					17.02				16.98	16.97	16.88	16.79	16.76	16.66	17.01
PROGRESSIVE RILEVATO								-2.39	-2.39	-0.75	0.00		8.25	9.75	9.75
PARZIALI RILEVATO								0.02	1.62	0.75	9.025		1.50		
QUOTE RILEVATO								16.54	16.58	16.48	16.47		16.26	17.02	16.22

PROFILO S01_COMPLANARE

SEZIONE 20

PROGRESSIVA 380.00

AA SCAVO	m?	2.79
BA RILEVATO	m?	0.09
CB DEM. BITUME RIL.	m?	2.22
CD DEM. FONDAZ. RIL.	m?	2.68
DA SCOTICO SCAVO	m?	2.09
DB SCOTICO RILEVATO	m?	0.63
EA BONIFICA	m?	2.71
GA USURA 4	m?	0.37
GB BINDER 4	m?	0.54
GC BASE 4	m?	0.90
GD FONDAZIONE 4	m?	3.41
HA VEGETALE	m?	0.20
IC REINTERRO D. MURI	m?	3.43
ge AREA PAVIMENT. 4	m	9.00
hb SUPERF. VEGETALE	m	0.30
ia AREA REINT. S. VIAD	m	11.89
ic AREA REINT. D.MURI	m	4.74

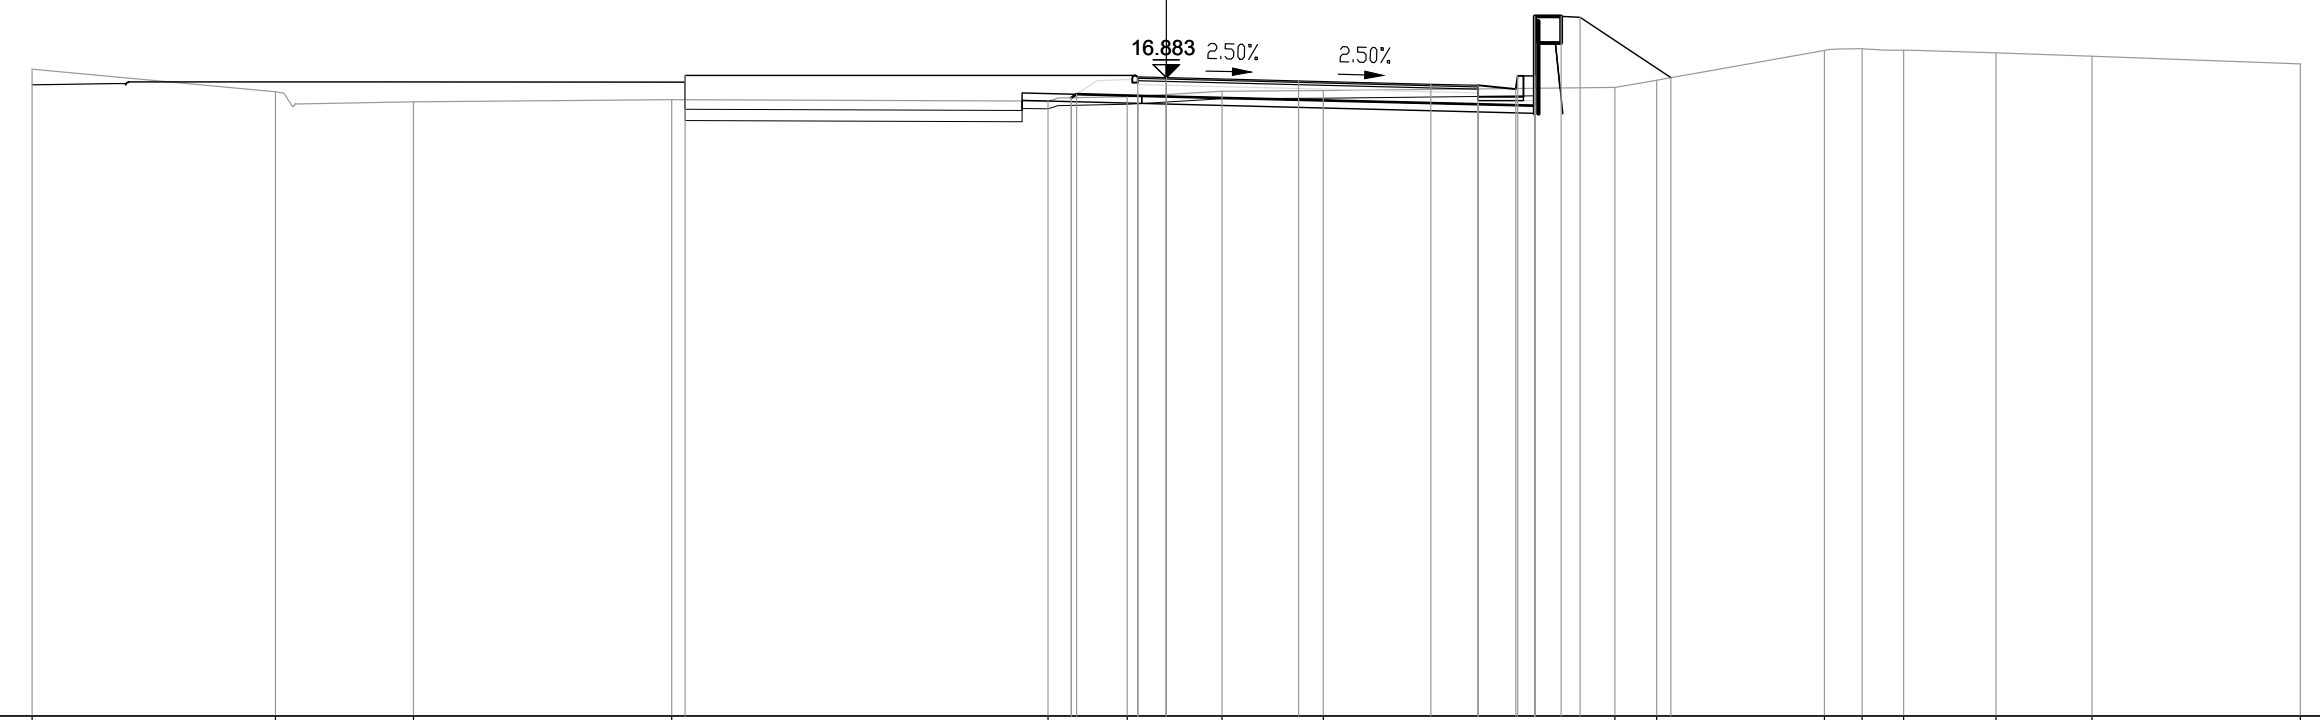


PROGRESSIVE TERRENO	-30.00	-23.57	-19.91	-13.08	-3.13	-1.03	1.48	4.15		11.87	12.98	17.41	18.41	19.51	21.95	24.49	30.00
PARZIALI TERRENO		6.43	3.66	6.83	9.95	2.10	2.51	2.67	7.72	1.11	4.43	1.00	1.10	2.44	2.54	5.51	
QUOTE TERRENO	17.10	16.51	16.24	16.30	16.26	16.38	16.52	16.54		16.62	16.82	17.60	17.65	17.61	17.54	17.45	17.24
PROGRESSIVE PROGETTO				-12.72		-0.75	0.00	3.50		7.00	8.25	9.25	9.30	9.75	10.45	10.95	13.35
PARZIALI PROGETTO				11.97		0.75	0.00	3.50	3.50	1.25	1.00	0.05	0.45	0.70	0.50	2.40	
QUOTE PROGETTO				16.94		16.90	16.88	16.80		16.71	16.68	16.58	16.93	18.50	16.93	18.48	16.88
PROGRESSIVE RILEVATO					-2.51	-2.51	-0.75	0.00	9.25	8.25	9.75	9.75					
PARZIALI RILEVATO					0.14	1.78	0.75	9.25	1.50								
QUOTE RILEVATO					16.35	16.34	16.40	16.38	16.80	16.18	16.60	16.14					

PROFILO S01_COMPLANARE

SEZIONE 21

PROGRESSIVA 400.00

AA SCAVO	m?	2.91
BA RILEVATO	m?	0.00
CB DEM. BITUME RIL.	m?	2.25
CD DEM. FONDAZ. RIL.	m?	2.73
DA SCOTICO SCAVO	m?	2.33
DB SCOTICO RILEVATO	m?	0.33
EA BONIFICA	m?	2.68
GA USURA 4	m?	0.34
GB BINDER 4	m?	0.54
GC BASE 4	m?	0.90
GD FONDAZIONE 4	m?	3.43
HA VEGETALE	m?	0.19
IC REINTERRO D. MURI	m?	4.14
ge AREA PAVIMENT. 4	m	9.00
hb SUPERF. VEGETALE	m	0.30
ia AREA REINT. S. VIAD	m	11.90
ic AREA REINT. D.MURI	m	5.60

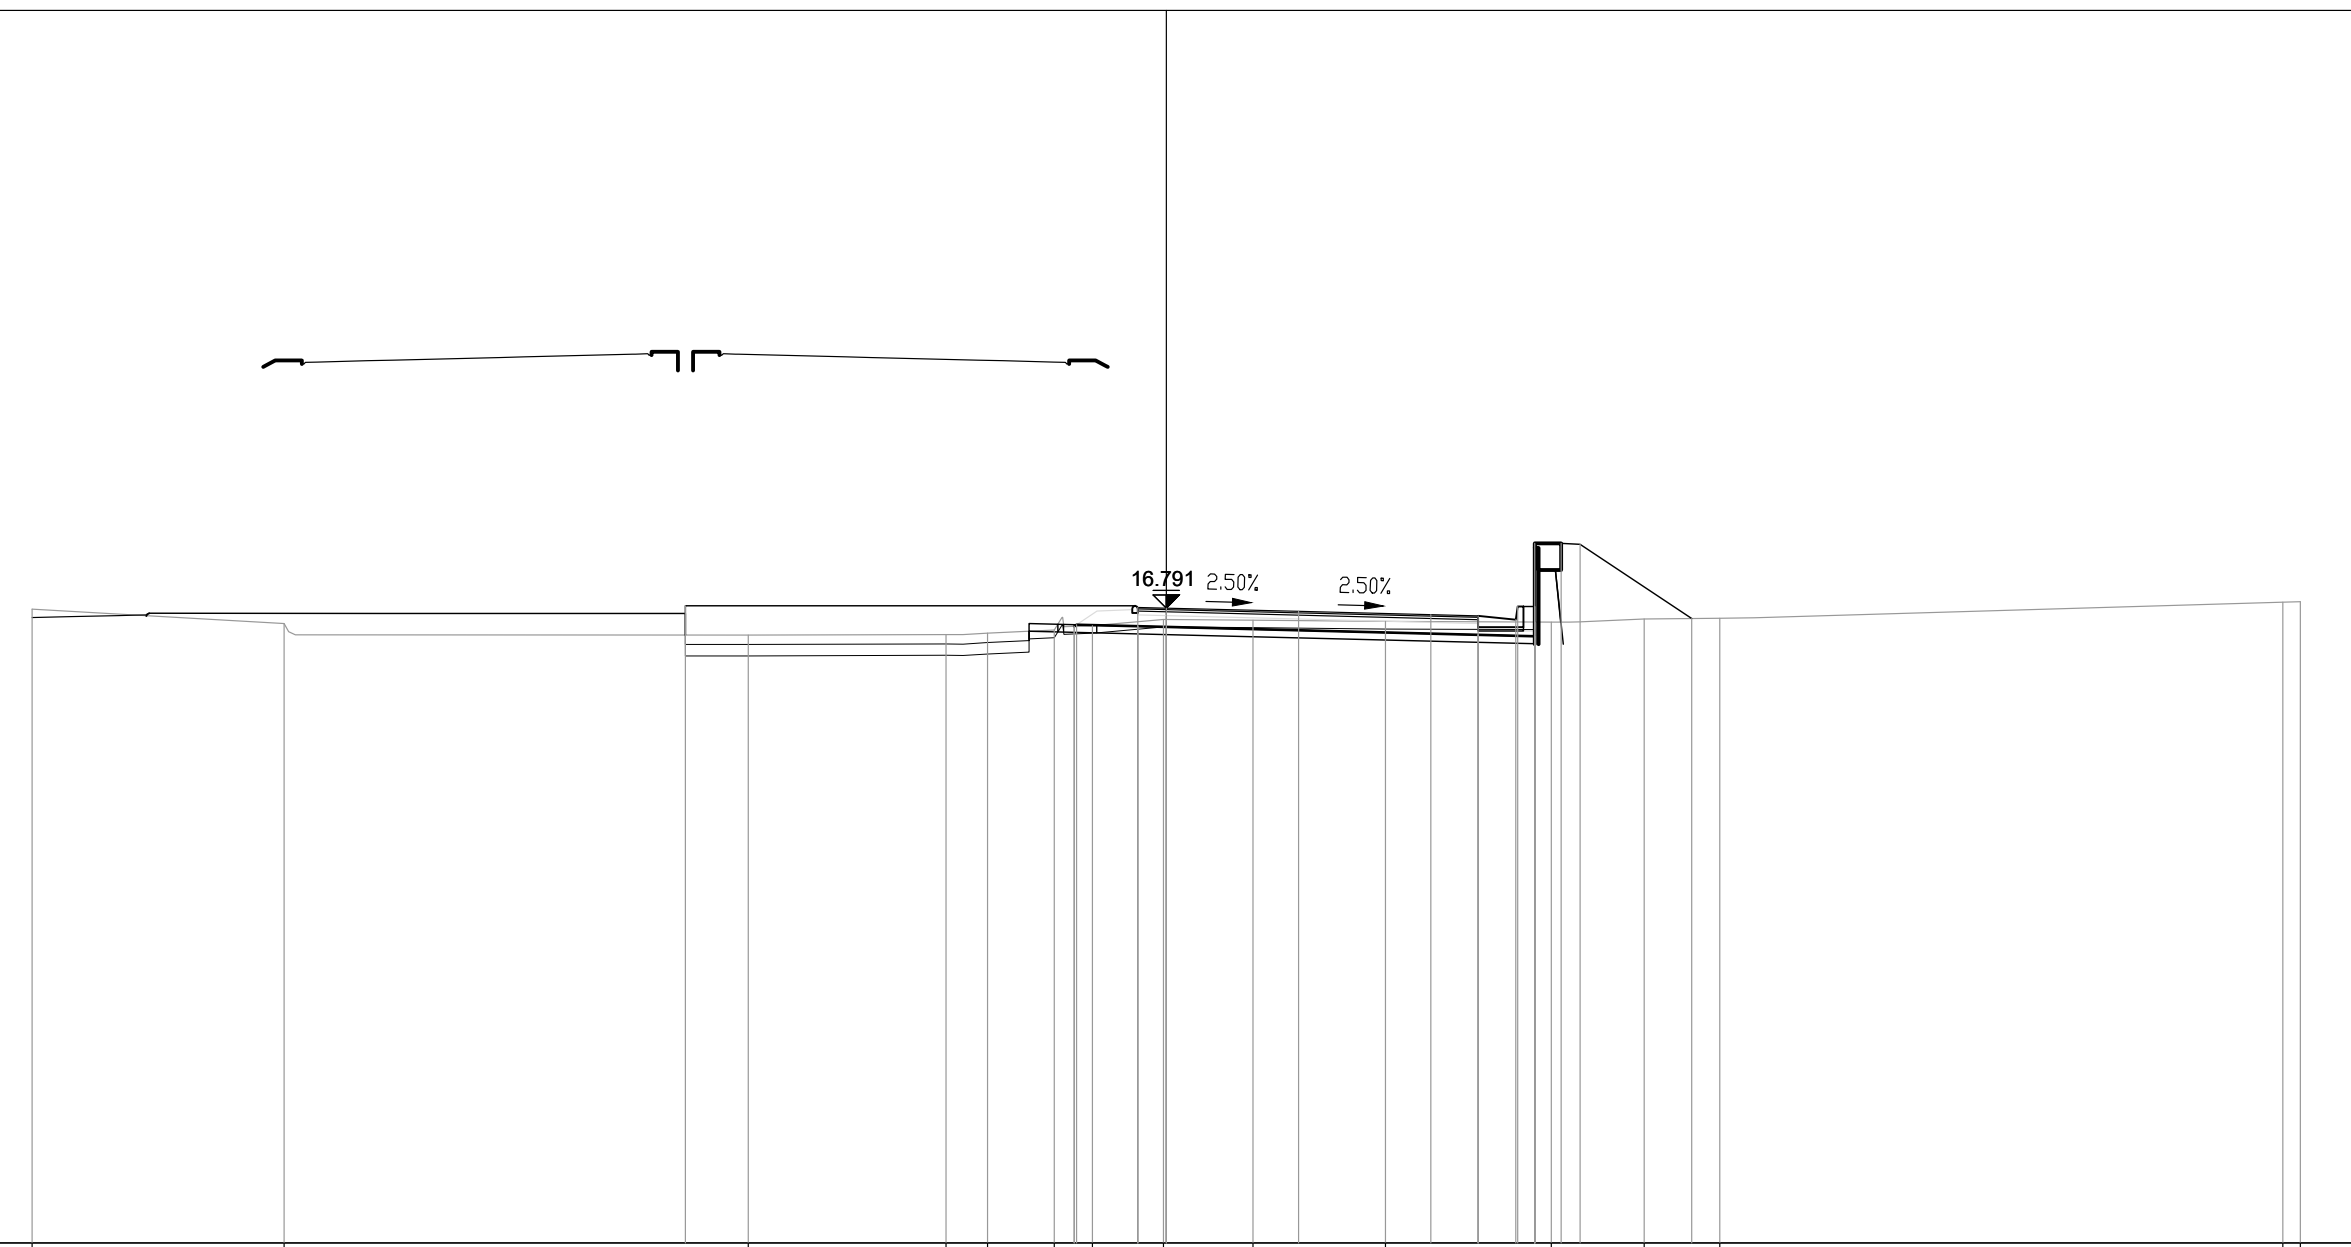


PROGRESSIVE TERRENO	-30.00	-23.34		-11.06	-5.83	-4.73	-2.96	-1.95	-0.07	2.29	5.80	10.19	12.64	14.64	29.54	30.00
PARZIALI TERRENO		6.66	12.28	5.23	1.10	1.77	1.01	1.88	2.36	3.51	4.39	2.45	2.00	14.90	0.46	0.46
QUOTE TERRENO	16.77	16.38	16.08	16.09	16.13	16.21	16.33	16.49	16.47	16.44	16.42	16.50	16.52	16.95	16.96	
PROGRESSIVE PROGETTO			-12.72					-0.75	0.00	3.50	7.00	8.25	9.25	9.75	10.45	10.95
PARZIALI PROGETTO			11.97					0.75	3.50	3.50	1.25	1.00	0.05	0.45	0.70	0.50
QUOTE PROGETTO			16.85					16.81	16.79	16.70	16.62	16.59	16.49	16.84	18.50	18.48
PROGRESSIVE RILEVATO							-2.44	-2.47	-0.75	0.00		8.25	9.75	9.75		
PARZIALI RILEVATO							0.07	1.62	0.75	9.25	1.50					
QUOTE RILEVATO							16.31	16.35	16.31	16.29	16.09	16.42	16.05			

PROFILO S01_COMPLANARE

SEZIONE 23

PROGRESSIVA 440.00

AA SCAVO	m?	11.43
CA DEM. BITUME SC.	m?	2.30
CB DEM. BITUME RIL.	m?	0.20
CC DEM. FONDAZ. SC.	m?	2.77
CD DEM. FONDAZ. RIL.	m?	0.23
DA SCOTICO SCAVO	m?	2.48
EA BONIFICA	m?	2.49
GA USURA 4	m?	0.38
GB BINDER 4	m?	0.54
GC BASE 4	m?	0.90
GD FONDAZIONE 4	m?	3.41
HA VEGETALE	m?	0.19
IB REINTERRO S. VIAD.	m?	2.37
IC REINTERRO D. MURI	m?	3.51
ge AREA PAVIMENT. 4	m	9.00
hb SUPERF. VEGETALE	m	0.30
ia AREA REINT. S. VIAD.	m	11.88
ic AREA REINT. D.MURI	m	5.08

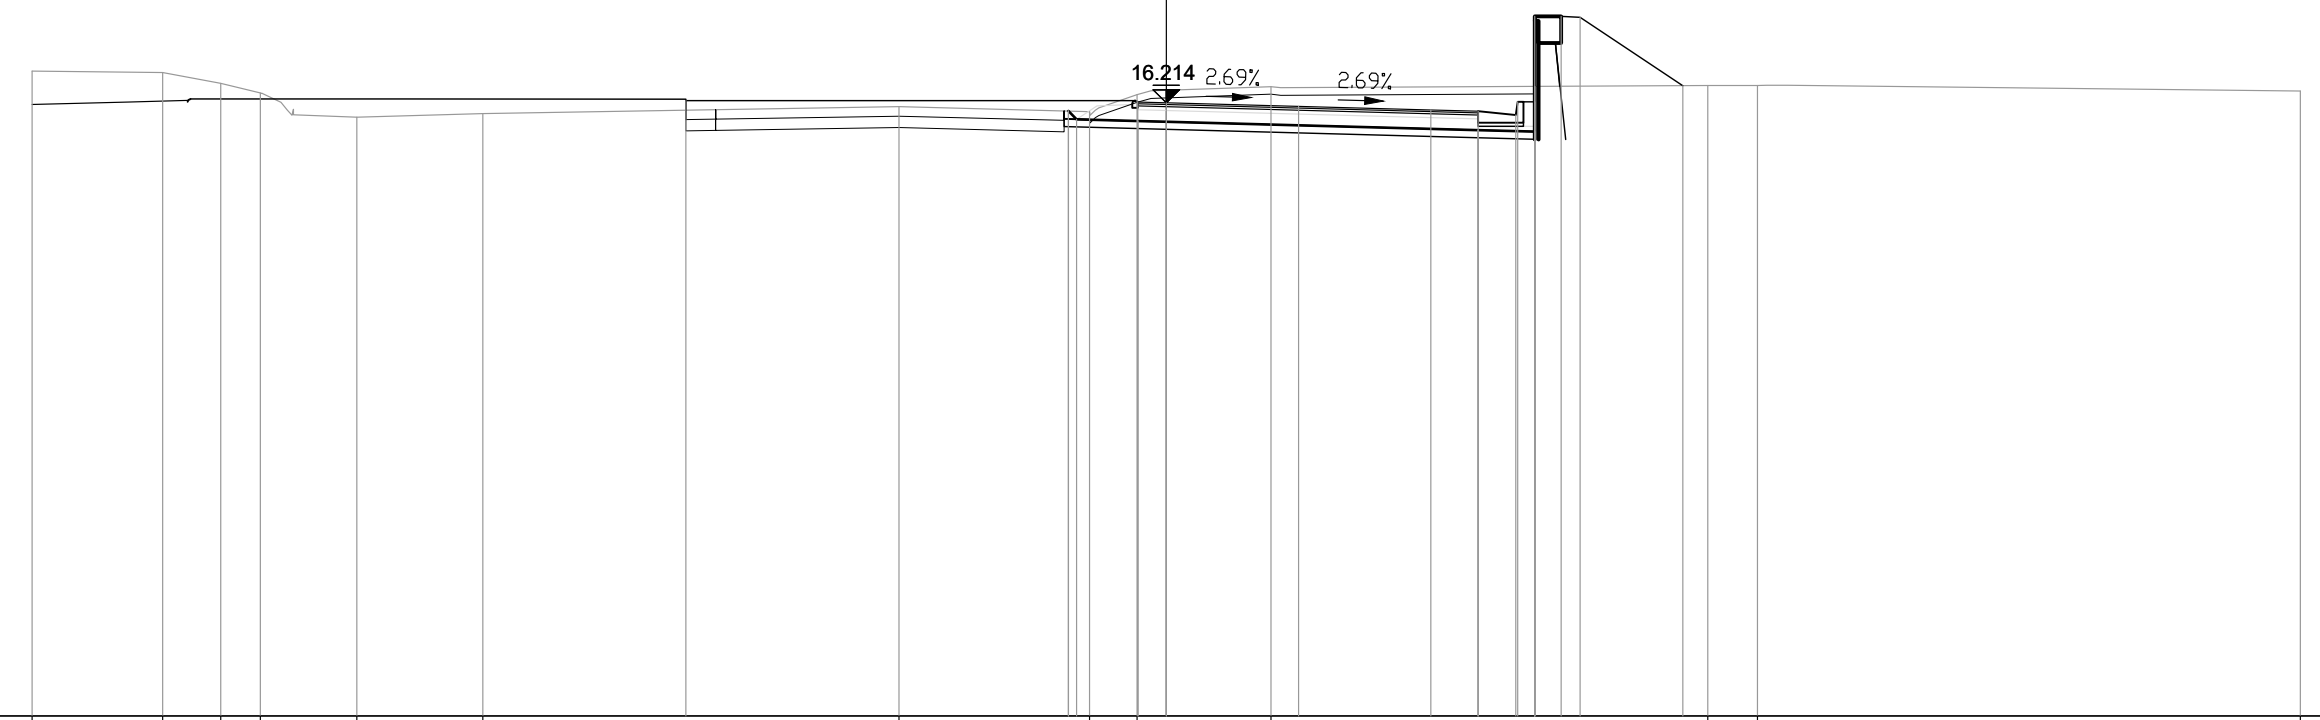


PROGRESSIVE TERRENO	-30.00	-26.55	-25.01	-23.96	-21.41	-18.08		-7.07	-2.03	-0.77	2.77		14.33	15.64	30.00
PARZIALI TERRENO		3.45	1.54	1.05	2.55	3.33		11.01	5.04	1.26	3.54		11.56	1.31	14.36
QUOTE TERRENO	17.06	17.01	16.73	16.48	15.83	15.93		16.11	15.98	16.43	16.64		16.67	16.68	16.53
PROGRESSIVE PROGETTO								-12.71		-0.75	0.00	3.50			
PARZIALI PROGETTO								11.96		0.75	0.00	3.50	3.50	1.25	7.00
QUOTE PROGETTO								16.27		16.23	16.21	16.12	16.03	15.99	15.89
PROGRESSIVE RILEVATO									16.00	15.73	15.71		15.49	16.65	15.45
PARZIALI RILEVATO									0.22	1.82	0.75	9.82	1.50		
QUOTE RILEVATO									16.00	15.73	15.71		15.49	16.65	15.45

PROFILO S01_COMPLANARE

SEZIONE 24

PROGRESSIVA 460.00

AA SCAVO	m?	13.02
CA DEM. BITUME SC.	m?	1.86
CB DEM. BITUME RIL.	m?	0.64
CC DEM. FONDAZ. SC.	m?	2.21
CD DEM. FONDAZ. RIL.	m?	0.76
DA SCOTICO SCAVO	m?	2.50
EA BONIFICA	m?	2.50
GA USURA 4	m?	0.39
GB BINDER 4	m?	0.54
GC BASE 4	m?	0.90
GD FONDAZIONE 4	m?	3.39
HA VEGETALE	m?	0.19
IB REINTERRO S. VIAD.	m?	0.39
IC REINTERRO D. MURI	m?	4.36
ge AREA PAVIMENT. 4 m		9.00
hb SUPERF. VEGETALE m		0.30
ia AREA REINT. S. VIAD.	m	11.87
ic AREA REINT. D.MURI m		5.76

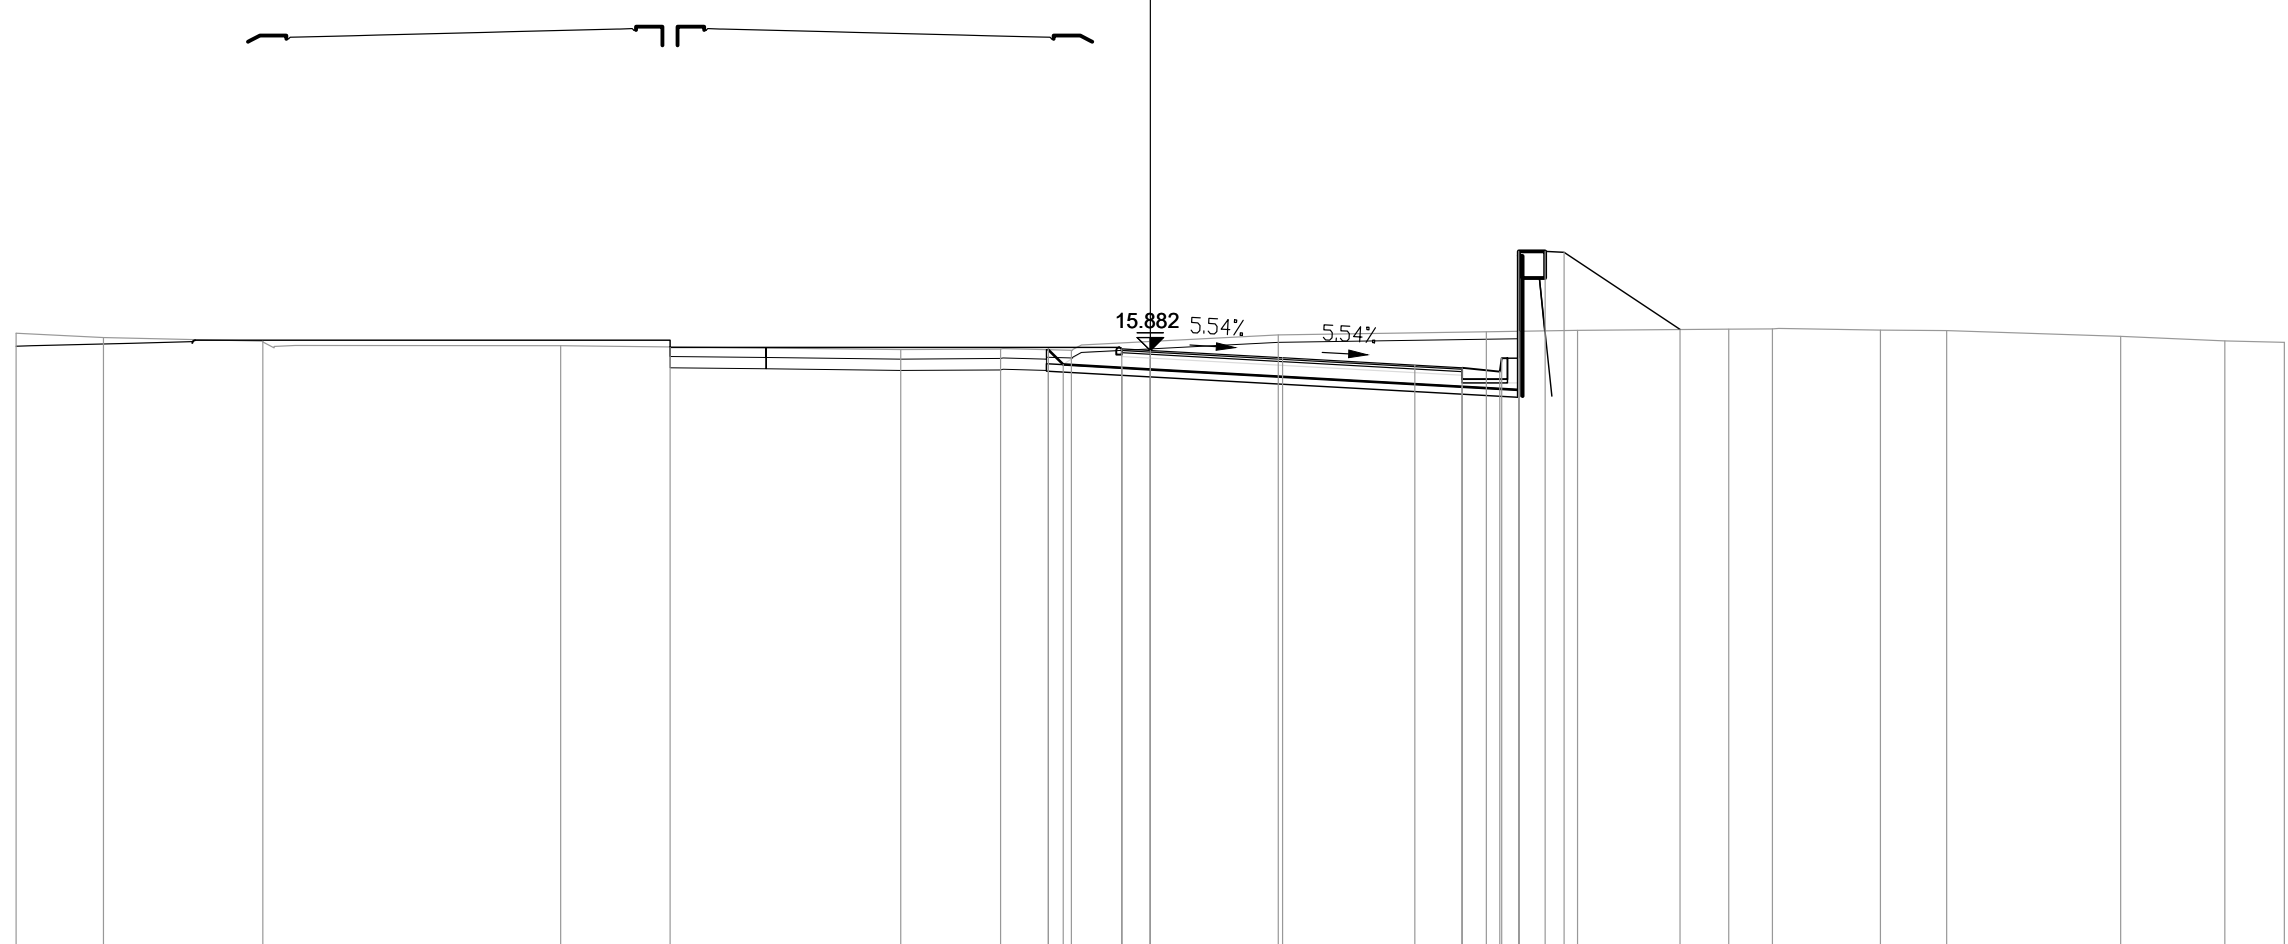

PROGRESSIVE TERRENO	-30.00	-27.69	-23.48	-15.60	-6.60	-3.96	-2.08	3.39	8.90	11.31	15.31	16.46	19.32	21.07	25.67	28.43	30.00
PARZIALI TERRENO	2.31	4.21	7.88	9.00	2.64	1.88	5.47	5.51	2.41	4.00	1.15	2.86	1.75	4.60	2.76	1.57	
QUOTE TERRENO	16.33	16.22	16.13	16.01	15.90	15.92	15.89	16.29	16.38	16.41	16.45	16.45	16.42	16.41	16.26	16.13	16.10
PROGRESSIVE PROGETTO				-12.70				3.50	7.00	8.25	9.25	9.75	10.45	10.95	14.02		
PARZIALI PROGETTO				11.95			3.50	3.50	1.25	1.00	0.05	0.45	0.70	0.50	3.07		
QUOTE PROGETTO			15.96		15.69	15.49	15.42	15.32	15.67	18.50	18.50	18.48	16.44				
PROGRESSIVE RILEVATO									8.25	9.75	9.75						
PARZIALI RILEVATO								9.025	1.50								
QUOTE RILEVATO									14.92	16.39	14.84						

PROFILO S01_COMPLANARE

SEZIONE 25

PROGRESSIVA 480.00

DA SCOTICO SCAVO m? 0.58
 DB SCOTICO RILEVATO m? 0.03
 EA BONIFICA m? 0.61
 HA VEGETALE m? 0.19
 IC REINTERRO D. MURI m? 5.61
 ff AREA PAVIMENT. 5 m 0.00
 ge AREA PAVIMENT. 4 m 9.00
 hb SUPERF. VEGETALE m 0.30
 ic AREA REINT. D.MURI m 6.65



16.093 7.00% 7.00%

0
 200
 200


PROGRESSIVE TERRENO	-30.00	-26.83	-24.55	-21.97	-19.10	-16.48		-10.12	-8.19	-3.81		3.14		10.35	12.37	13.50		17.06		29.72	30.00
PARZIALI TERRENO		3.17	2.28	2.58	2.87	2.62	6.36	1.93	4.38		6.95		7.21	2.02	1.13	3.56		12.66		0.28	0.28
QUOTE TERRENO	16.03	16.03	16.12	16.15	16.19	16.20		15.81	15.75	15.61		15.95		16.07	16.08	16.10		16.11		16.02	15.97
PROGRESSIVE PROGETTO												3.50		7.00	8.25	9.30	9.75	10.45	10.95	14.49	
PARZIALI PROGETTO												3.50	3.50	1.25	1.00	0.05	0.45	0.70	0.50	3.54	
QUOTE PROGETTO												15.85	15.60	15.52	15.42	15.77	18.50	15.77	18.50	18.48	16.12
PROGRESSIVE RILEVATO														8.25	9.75	9.75					
PARZIALI RILEVATO												9.00	9.00	1.50							
QUOTE RILEVATO														15.02	16.06	14.91					

PROFILO S01_COMPLANARE

SEZIONE 26

PROGRESSIVA 488.45

DA SCOTICO SCAVO m? 0.26
 DB SCOTICO RILEVATO m? 0.04
 EA BONIFICA m? 0.30
 HA VEGETALE m? 0.19
 IC REINTERRO D. MURI m? 5.63
 ff AREA PAVIMENT. 5 m 0.00
 ge AREA PAVIMENT. 4 m 9.00
 hb SUPERF. VEGETALE m 0.30
 ic AREA REINT. D.MURI m 6.72

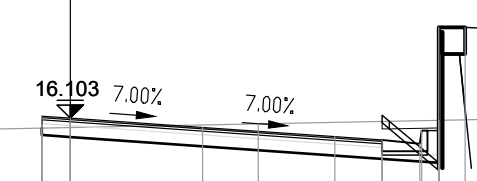

0
 200
 200

PROGRESSIVE TERRENO	-30.00	-26.53	-23.42	-21.97	-20.86	-19.64	-18.50	-17.44	-15.84	-11.70	-8.64	-6.84	-5.70	4.98	12.15	19.26	24.56	28.82	30.00								
PARZIALI TERRENO	3.47	3.11	1.45	1.11	1.22	1.14	1.06	1.60	4.14	3.06	1.80	1.14	10.68	7.17	7.11	5.30	4.26	1.18									
QUOTE TERRENO	15.95	15.92	15.96	15.95	15.95	15.96	15.95	15.96	15.95	15.82	15.72	15.67	15.74	15.95	16.09	16.09	16.06	16.10	16.09								
PROGRESSIVE PROGETTO														-0.75	0.00	3.50	3.50	1.25	7.00	8.25	9.25	9.30	9.75	9.75	10.45	10.95	14.54
PARZIALI PROGETTO														3.50	3.50	1.25	1.00	0.05	0.45	0.70	0.50	3.59					
QUOTE PROGETTO														15.86	15.61	15.53	15.43	15.78	18.50	15.78	18.50	18.48	16.09				
PROGRESSIVE RILEVATO														-0.75	-0.75	0.00	16.10		8.25	9.75	9.75						
PARZIALI RILEVATO														0.75	0.75	9.00	9.00	1.50									
QUOTE RILEVATO														15.66	15.66	15.60	15.60	15.60	15.03	16.04	14.92						