



Anas SpA
Direzione Centrale Progettazione

CUP F2602000340001 CIG 652449686B



GARA CA 08/15 - NUOVA SS 554 CAGLIARITANA
ADEGUAMENTO DELL'ASSE ATTREZZATO URBANO ED ELIMINAZIONE
DELLE INTERSEZIONI A RASO DAL KM 1+500 AL KM 11+850

PROGETTO DEFINITIVO

VIABILITA' DI SERVIZIO

PROGETTO STRADALE

VIABILITA' DI SERVIZIO E COMPLANARE km. 6+000 - 7+000 (S02)

Quaderno delle sezioni

CODICE PROGETTO			CODICE ELABORATO					SCALA	DATA	35.10
progetto	liv.	numero	campo 1	campo 2	campo 3	campo 4	rev			
D P C A 0 6	D	1 5 0 1	S 0 0	P S 1 5	T R A	S Z 0 1	B	1:200	30/11/19	

CONCORRENTE:



PROGETTISTA INDICATO COSTITUENDO R.T.P.

Capogruppo Mandataria R.T.P.



Mandante



Mandante

ING. FRANCESCA LEO

RESPONSABILE DELL'INTEGRAZIONE
FRA LE PRESTAZIONI SPECIALISTICHE

Ing. Paolo Cucino

RESPONSABILE ELABORATO


Ing. Paolo Cucino

PROFILO S02_COMPLANARE

SEZIONE 1

PROGRESSIVA 0.00

AA SCAVO	m?	5.04
DA SCOTICO SCAVO	m?	0.30
EA BONIFICA	m?	0.30
GA USURA 4	m?	0.21
GB BINDER 4	m?	0.33
GC BASE 4	m?	0.55
GD FONDAZIONE 4	m?	1.88
HA VEGETALE	m?	0.19
IC REINTERRO D. MURI	m?	6.15
ge AREA PAVIMENT. 4	m	5.50
hb SUPERF. VEGETALE	m	0.30
ic AREA REINT. D.MURI	m	7.14

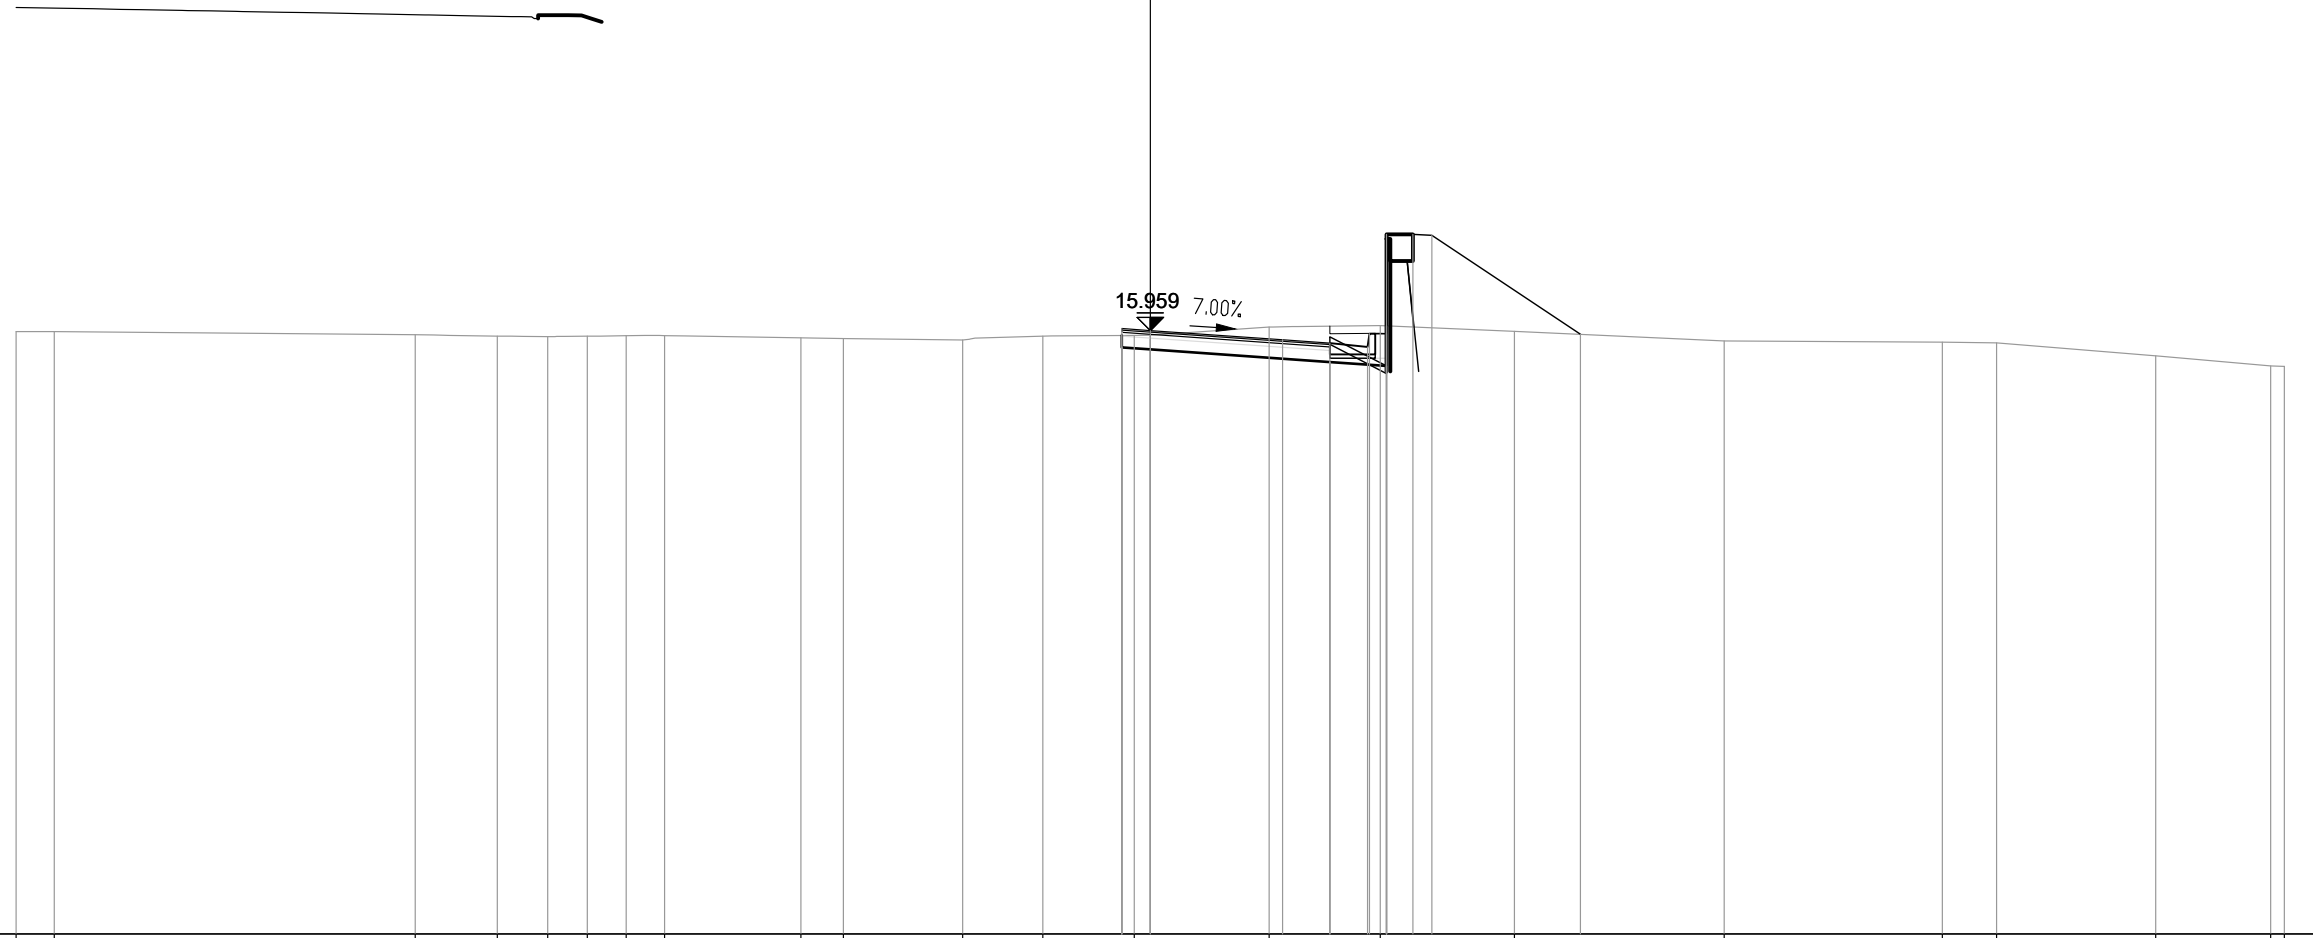

PROGRESSIVE TERRENO	-30.00	-28.99		-19.44	-17.28	-15.94	-14.89	-13.86	-12.85	-9.24	-8.12	-4.96	-2.84	-0.42	3.15	6.09	9.64	15.18	20.95	22.39	26.60	29.64	30.00	
PARZIALI TERRENO	1.01		9.55	2.16	1.34	1.05	1.03	1.01	3.61	1.12	3.16	2.12	2.42	3.57	2.94	3.55	5.54	5.77	1.44	4.21	3.04	0.36	0.36	
QUOTE TERRENO	15.93	15.93		15.85	15.81	15.80	15.81	15.82	15.83	15.77	15.75	15.71	15.81	15.83	16.05	16.09	15.94	15.69	15.65	15.64	15.29	15.02	15.01	
PROGRESSIVE PROGETTO														-0.75	0.00	3.50	4.75	5.75	6.25	6.25	6.95	7.45	11.38	
PARZIALI PROGETTO														0.75	3.50	1.25	1.00	0.05	0.45	0.70	0.50	3.93		
QUOTE PROGETTO														16.01	15.96	15.71	15.63	15.53	15.88	18.50	18.50	18.48	15.86	
PROGRESSIVE RILEVATO														-0.75	-0.75	0.00	4.75	6.25	6.25					
PARZIALI RILEVATO														0.75	5.00	0.75	1.50							
QUOTE RILEVATO	15.51	15.83	15.46											15.13	16.08	15.02								

PROFILO S02_COMPLANARE


SEZIONE 1A

PROGRESSIVA 11.71

AA SCAVO	m?	5.46
DA SCOTICO SCAVO	m?	1.41
EA BONIFICA	m?	1.40
GA USURA 4	m?	0.23
GB BINDER 4	m?	0.33
GC BASE 4	m?	0.55
GD FONDAZIONE 4	m?	2.34
HA VEGETALE	m?	0.20
IC REINTERRO D. MURI	m?	5.98
ge AREA PAVIMENT. 4	m	5.50
hb SUPERF. VEGETALE	m	0.30
ia AREA REINT. S. VIAD	m	0.07
ic AREA REINT. D.MURI	m	6.93



15.901 7.00%

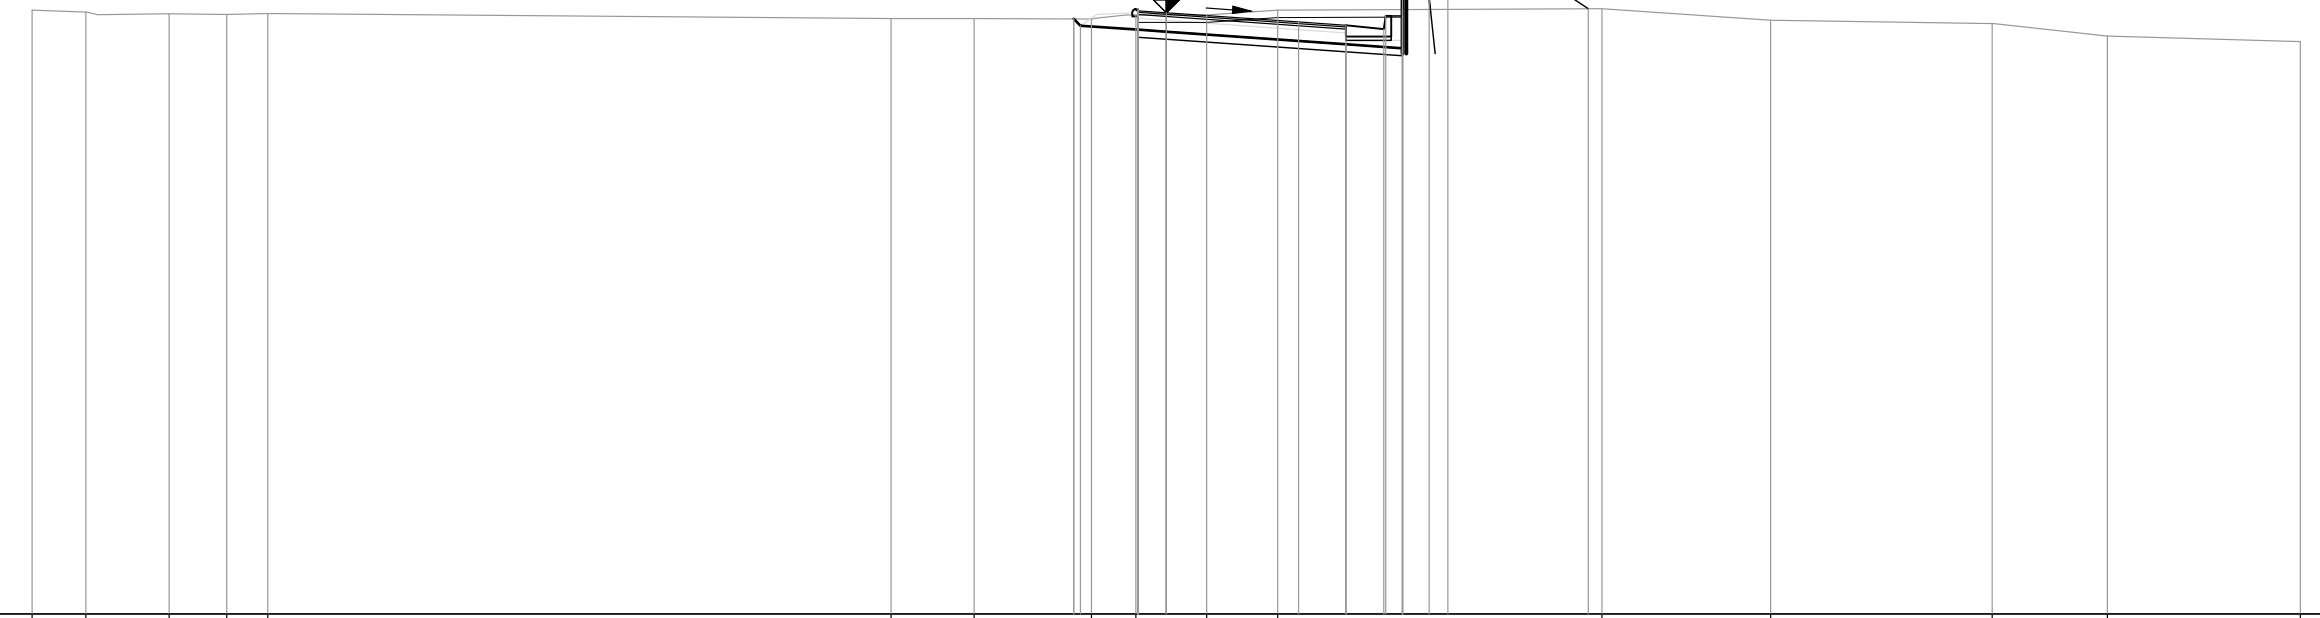


PROGRESSIVE TERRENO	-30.00	-28.58	-26.37	-24.85	-23.77		-7.28	-5.08	-1.98	-0.80	1.07	2.95		11.53	15.99	21.85	24.90	30.00	
PARZIALI TERRENO	1.42	2.21	1.52	1.08		16.49	2.20	3.10	1.18	1.87	1.88		8.58	4.46	5.86	3.05	5.10		
QUOTE TERRENO	15.97	15.92	15.87	15.86	15.88		15.75	15.75	15.74	15.84	15.85	15.97		16.01	15.70	15.62	15.28	15.14	
PROGRESSIVE PROGETTO									-0.75	-0.75	0.00		3.50						11.16
PARZIALI PROGETTO									0.75	0.75	3.50	1.25	1.00	0.05	0.45	0.70	0.50	3.71	
QUOTE PROGETTO								15.99	15.95	15.90		15.66	15.57	15.47	15.82	18.50	18.50	18.48	16.00
PROGRESSIVE RILEVATO								15.74	15.45	15.40			15.07	15.99	14.96				
PARZIALI RILEVATO								0.18	1.50	0.75	5.40	0.75	1.50						
QUOTE RILEVATO								15.74	15.56	15.40			15.07	15.99	14.96				

PROFILO S02_COMPLANARE

SEZIONE 2


PROGRESSIVA 20.00

AA SCAVO	m?	5.39
CA DEM. BITUME SC.	m?	1.01
CB DEM. BITUME RIL.	m?	1.63
CC DEM. FONDAZ. SC.	m?	1.23
CD DEM. FONDAZ. RIL.	m?	1.94
DA SCOTICO SCAVO	m?	1.68
EA BONIFICA	m?	1.68
GA USURA 4	m?	0.21
GB BINDER 4	m?	0.34
GC BASE 4	m?	0.55
GD FONDAZIONE 4	m?	2.36
HA VEGETALE	m?	0.19
IB REINTERRO S. VIAD.	m?	2.12
IC REINTERRO D. MURI	m?	6.90
ge AREA PAVIMENT. 4	m	5.50
hb SUPERF. VEGETALE	m	0.30
ia AREA REINT. S. VIAD.	m	11.88
ic AREA REINT. D.MURI	m	7.53

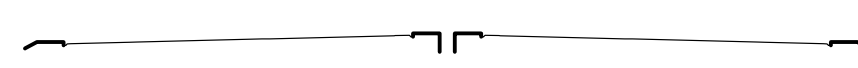

15.838 6.57%

0
200
200

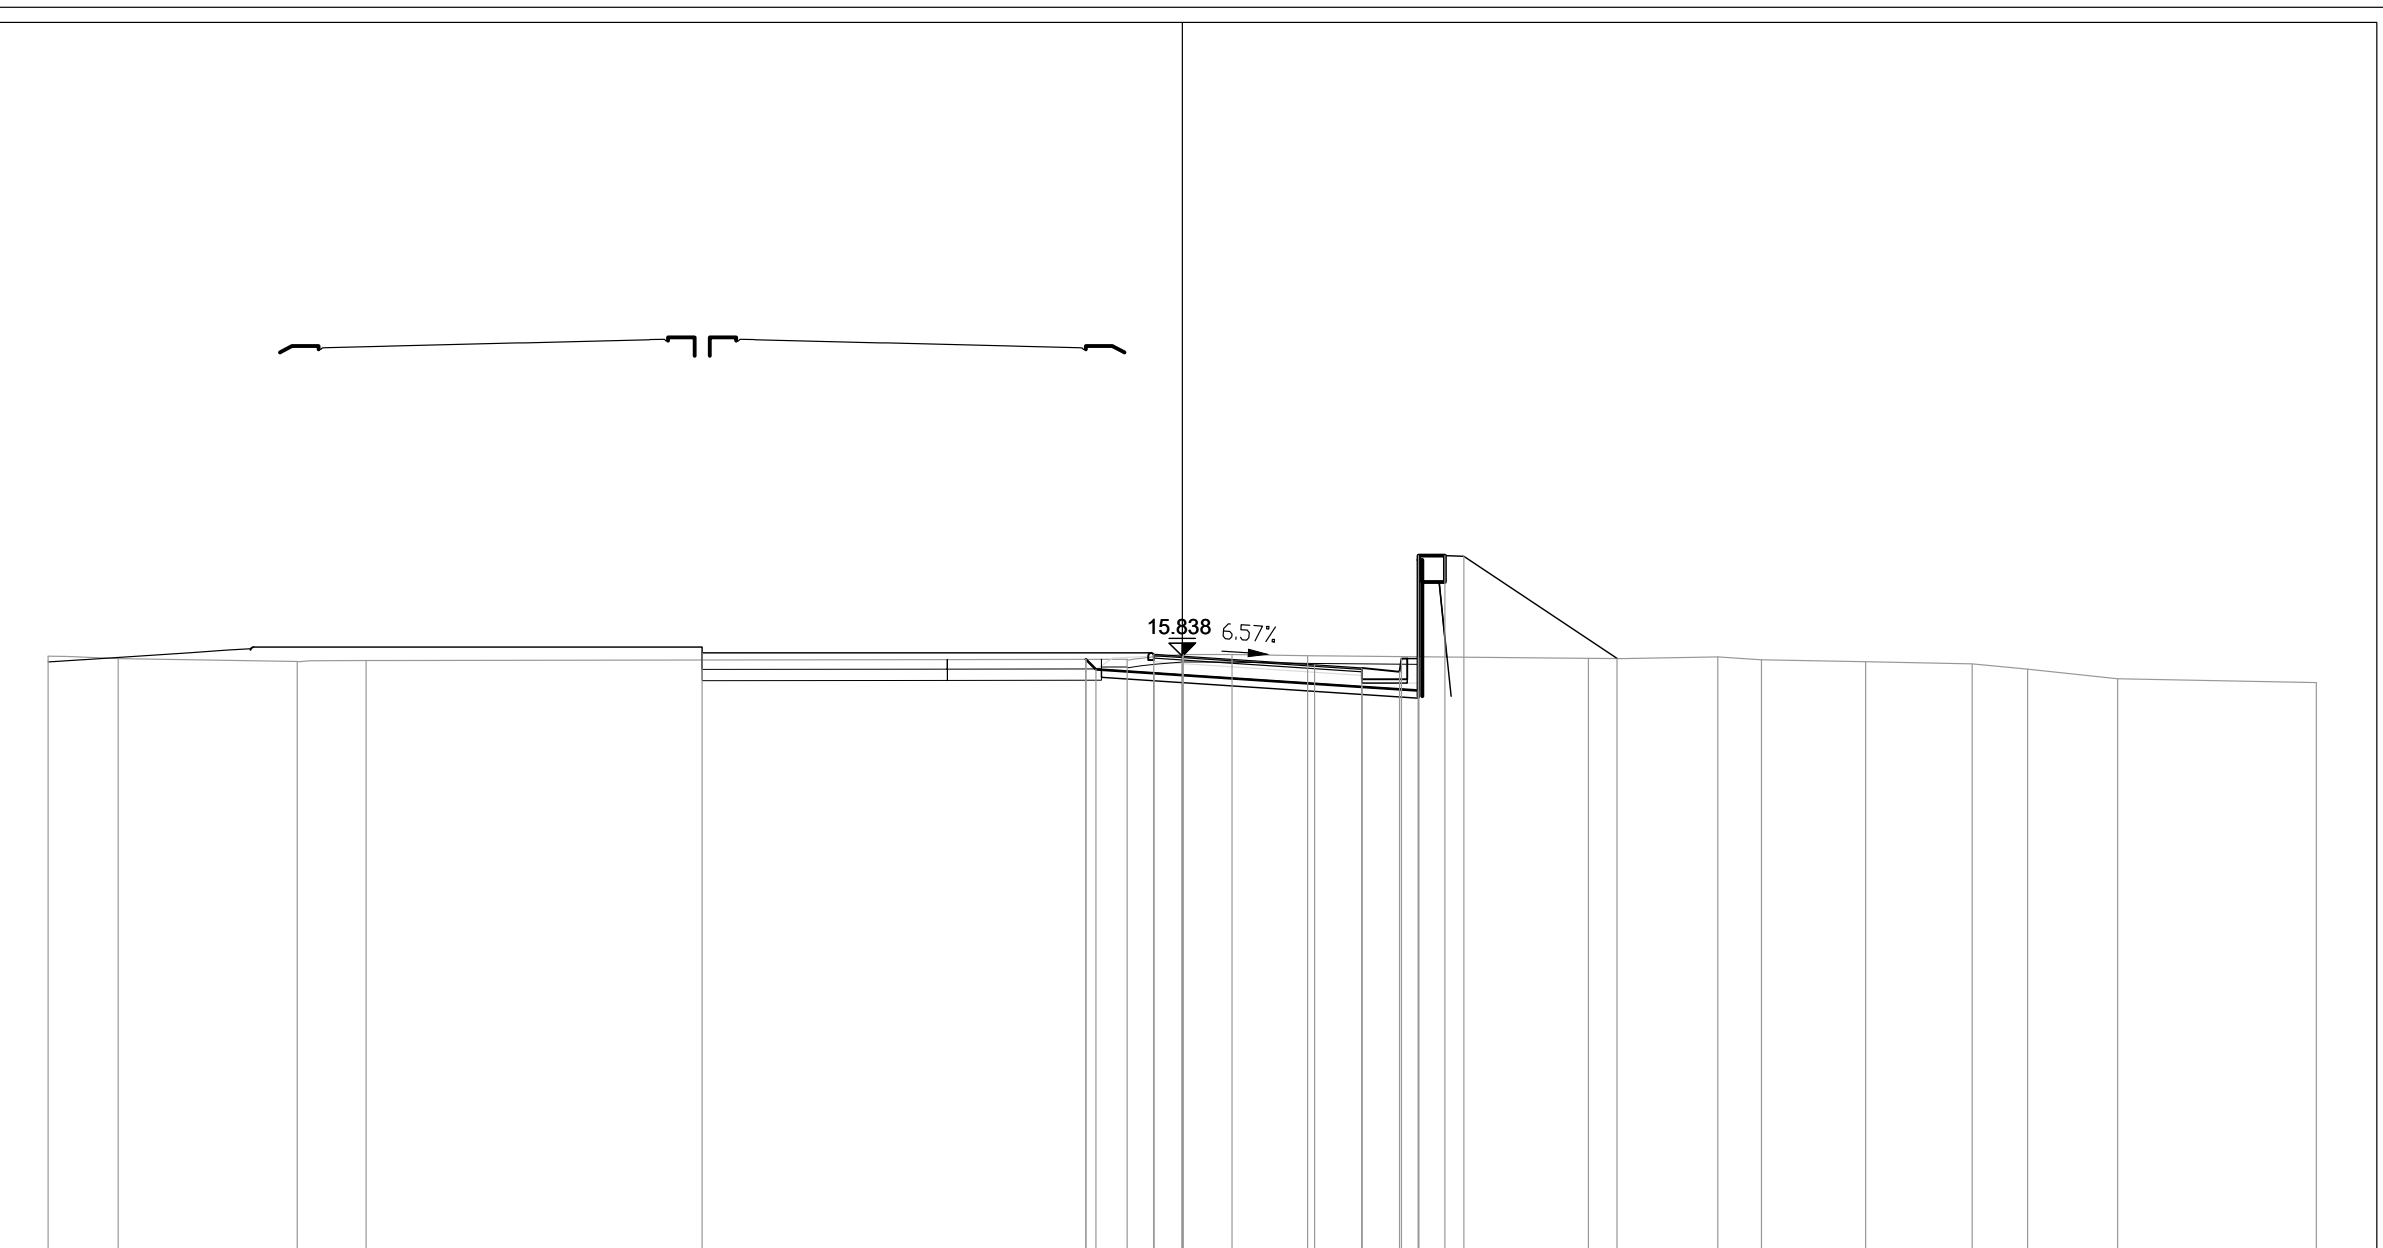


PROGRESSIVE TERRENO	-30.00	-28.15	-23.41	-21.59		-1.46	0.03	1.32	3.32		10.74	14.17	15.33	18.08	20.90	22.36	24.74	30.00
PARZIALI TERRENO	1.85	4.74	1.82		20.13	1.49	1.29	2.00		7.42	3.43	1.16	2.75	2.82	1.46	2.38		5.26
QUOTE TERRENO	15.84	15.77	15.70	15.72		15.75	15.88	15.88	15.85		15.78	15.82	15.74	15.69	15.63	15.49	15.24	15.14
PROGRESSIVE PROGETTO					-12.70		-0.75	0.00	3.50	4.75	5.80	6.25	6.95	7.45				11.50
PARZIALI PROGETTO					11.95		0.75	3.50	1.25	1.00	0.05	0.45	0.70	0.50				4.05
QUOTE PROGETTO					15.93		15.89	15.84	15.61	15.53	15.43	15.78	18.50	18.50	18.48			15.78
PROGRESSIVE RILEVATO							15.75	15.39	15.34	15.03	15.82	14.93						
PARZIALI RILEVATO							0.27	1.88	0.75	5.675	1.50							
QUOTE RILEVATO							15.75	15.39	15.34	15.03	15.82	14.93						

PROFILO S02_COMPLANARE

SEZIONE 3

PROGRESSIVA 40.00

AA SCAVO	m?	3.59
BA RILEVATO	m?	0.06
CB DEM. BITUME RIL.	m?	2.59
CD DEM. FONDAZ. RIL.	m?	3.11
DA SCOTICO SCAVO	m?	1.51
DB SCOTICO RILEVATO	m?	0.20
EA BONIFICA	m?	1.71
GA USURA 4	m?	0.22
GB BINDER 4	m?	0.33
GC BASE 4	m?	0.55
GD FONDAZIONE 4	m?	2.35
HA VEGETALE	m?	0.20
IC REINTERRO D. MURI	m?	5.14
ge AREA PAVIMENT. 4	m	5.50
hb SUPERF. VEGETALE	m	0.30
ia AREA REINT. S. VIAD	m	11.88
ic AREA REINT. D.MURI	m	6.71

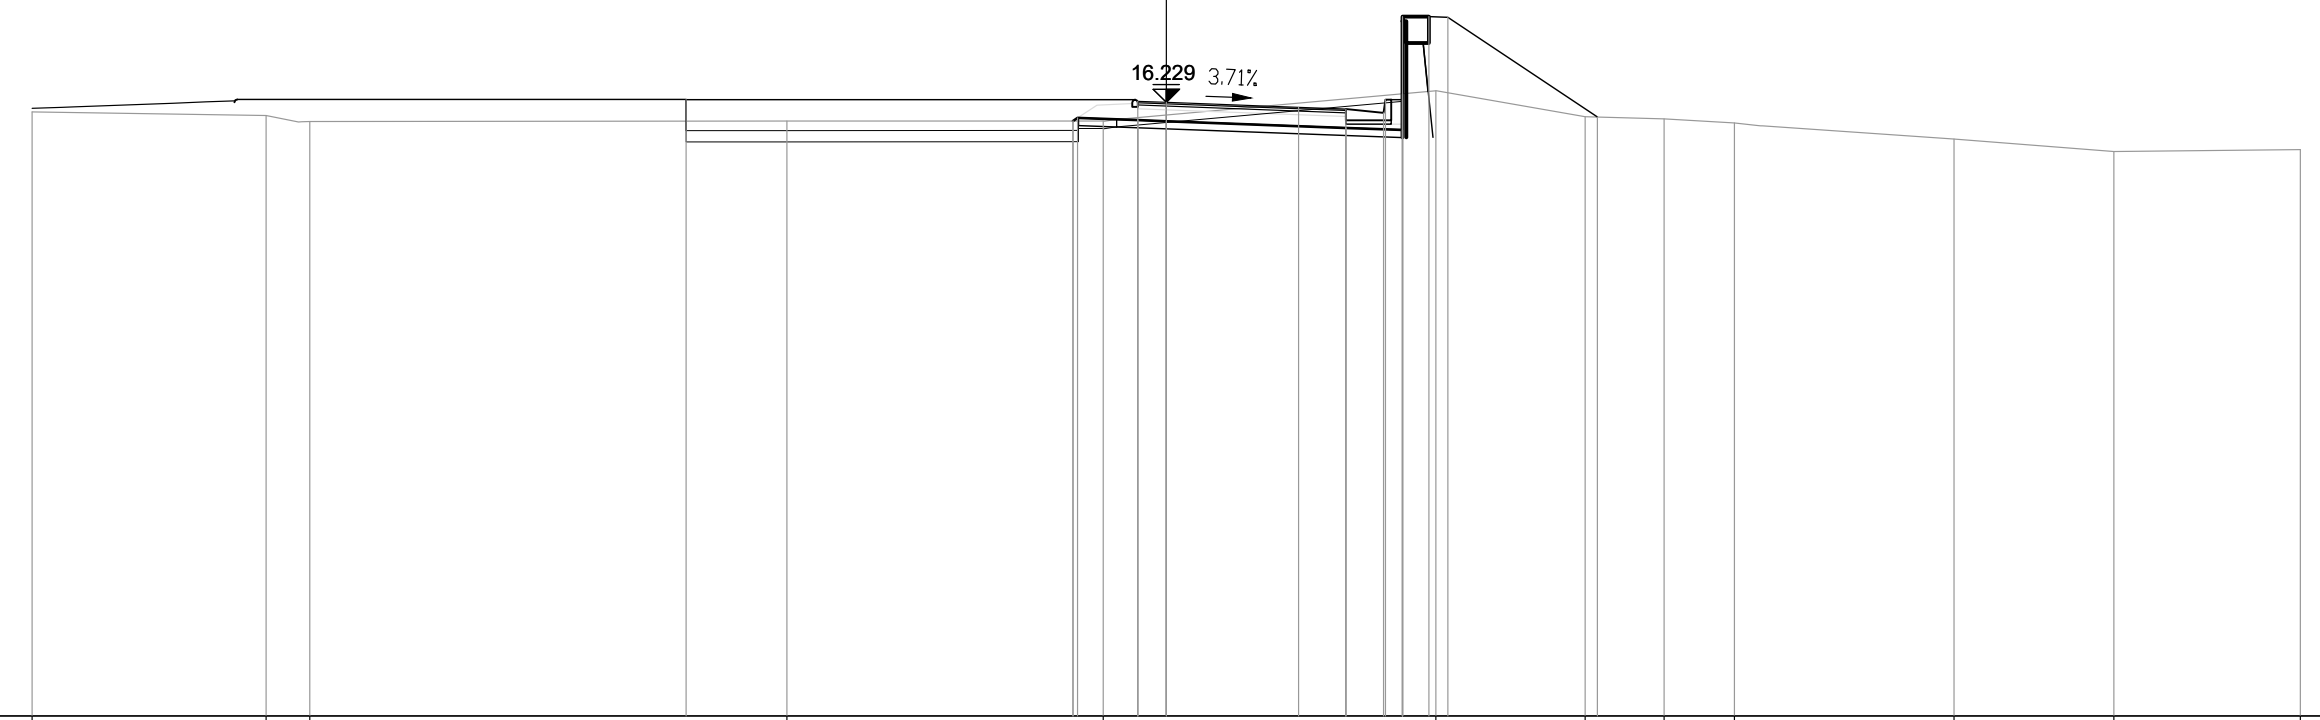


PROGRESSIVE TERRENO	-30.00	-23.81	-22.66		-10.04	-1.67		7.13	11.08	13.17	15.03		20.84	25.07	30.00	
PARZIALI TERRENO		6.19	1.15	12.62		8.37	8.80	3.95	2.09	1.86	5.81	4.23	4.93			
QUOTE TERRENO	15.98	15.88	15.72		15.73	15.74		16.53	15.85	15.79	15.68		15.26	14.93	14.98	
PROGRESSIVE PROGETTO					-12.70											
PARZIALI PROGETTO						11.95		3.50	1.25	1.00	0.05	0.45	0.70	0.50	3.95	
QUOTE PROGETTO					16.30			16.10	16.05	15.95	16.30	16.50	16.30	18.50	18.48	15.84
PROGRESSIVE RILEVATO																
PARZIALI RILEVATO								1.79	0.75	5.05	1.50					
QUOTE RILEVATO								15.74	15.76	15.73	15.55	16.45	15.50			

PROFILO S02_COMPLANARE

SEZIONE 4

PROGRESSIVA 60.00

BA RILEVATO	m?	5.69
CB DEM. BITUME RIL.	m?	2.55
CD DEM. FONDAZ. RIL.	m?	3.06
DB SCOTICO RILEVATO	m?	1.72
EA BONIFICA	m?	1.77
GA USURA 4	m?	0.25
GB BINDER 4	m?	0.33
GC BASE 4	m?	0.55
GD FONDAZIONE 4	m?	2.35
HA VEGETALE	m?	0.19
IB REINTERRO S. VIAD.	m?	10.04
IC REINTERRO D. MURI	m?	7.62
ge AREA PAVIMENT. 4	m	5.50
hb SUPERF. VEGETALE	m	0.30
ia AREA REINT. S. VIAD.	m	11.88
ic AREA REINT. D.MURI	m	7.97

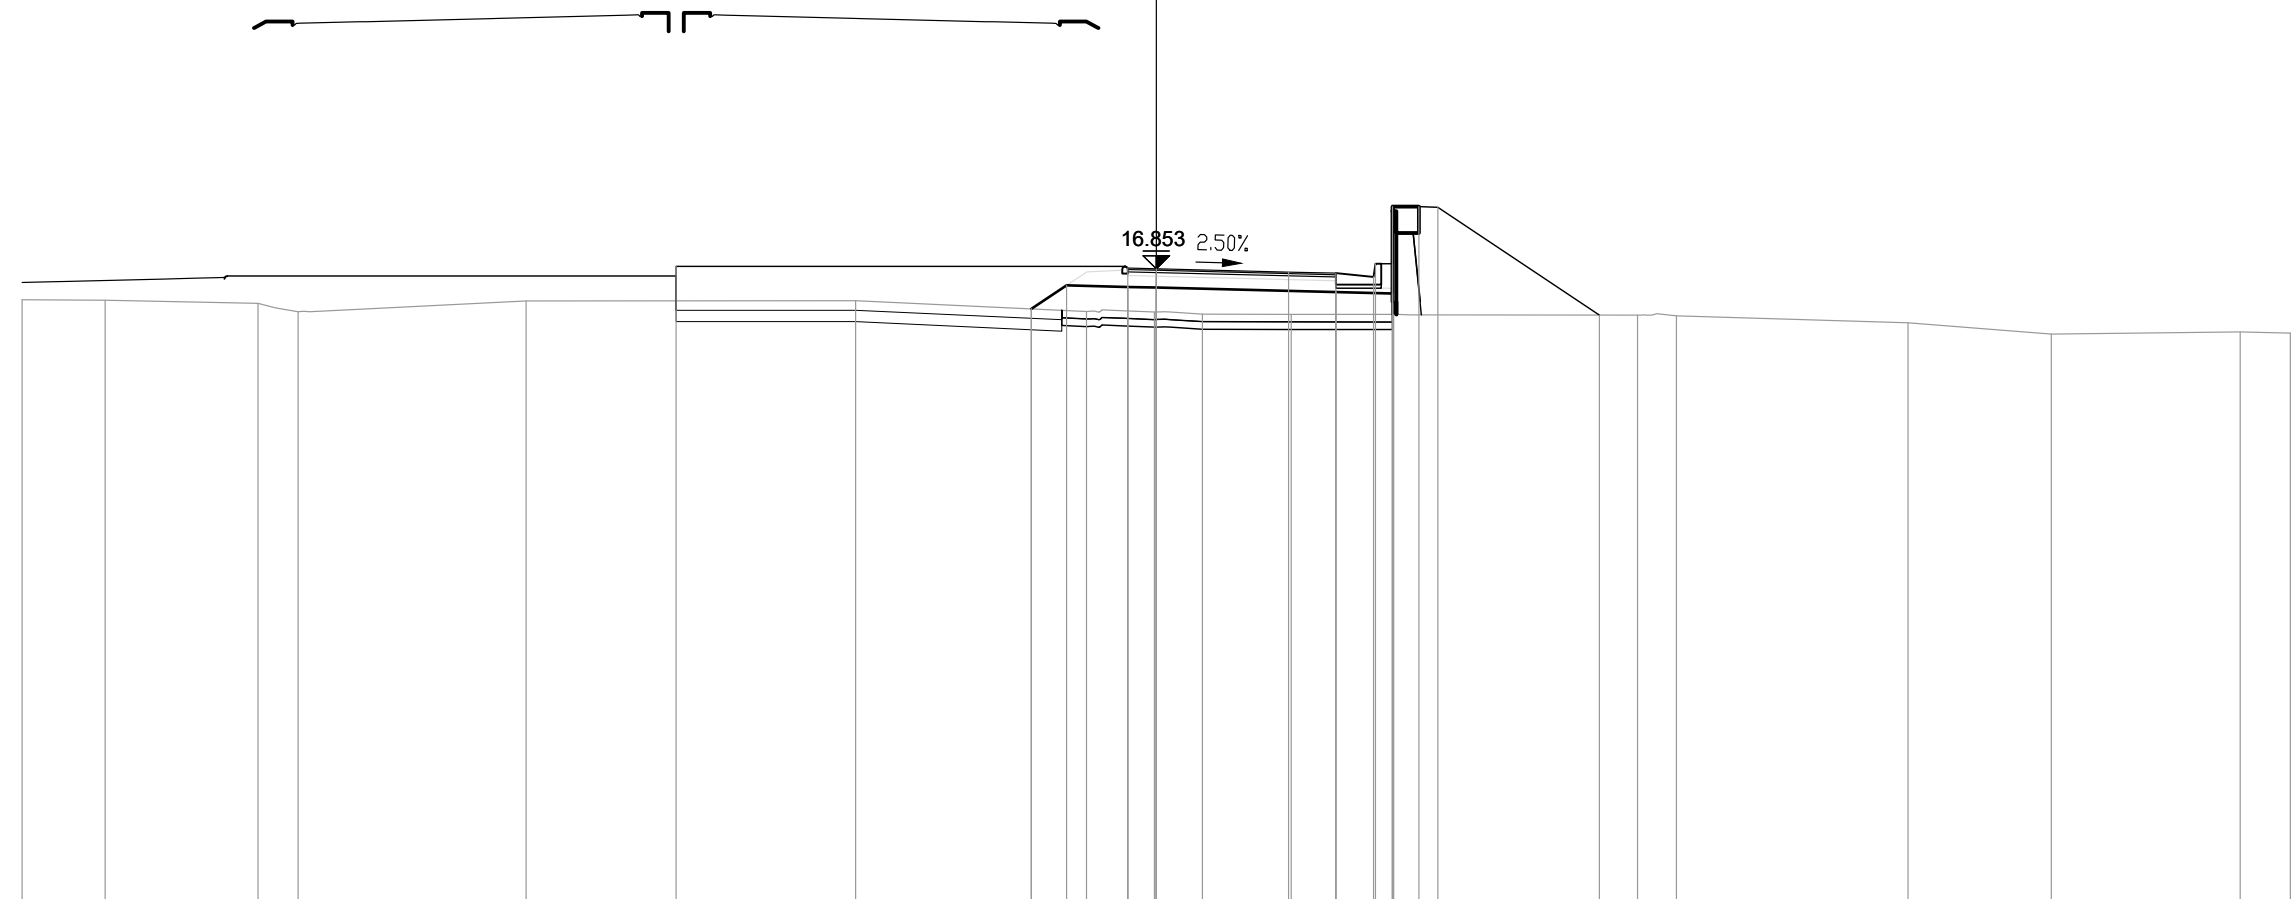


PROGRESSIVE TERRENO	-30.00	-27.81	-23.76	-22.70	-16.67	-7.95	-1.84	-0.05	1.22	3.57	6.28	12.74	13.76	19.89	23.68	28.68	30.00
PARZIALI TERRENO	2.19	4.05	1.06	6.03	8.72	6.11	1.79	1.27	2.35	2.71	6.46	1.02	6.13	3.79	5.00	1.32	
QUOTE TERRENO	16.03	16.02	15.94	15.71	16.00	16.01	15.72	15.71	15.65	15.65	15.65	15.63	15.61	15.42	15.13	15.18	15.15
PROGRESSIVE PROGETTO					-12.70			-0.75	0.00	3.50	4.75	5.75	6.25	6.25	6.95	7.45	11.72
PARZIALI PROGETTO					11.95		0.75	3.50	1.25	1.00	0.05	0.45	0.70	0.50	4.27		
QUOTE PROGETTO					16.91		16.87	16.85	16.77	16.73	16.63	16.98	18.50	18.50	18.48	15.63	
PROGRESSIVE RILEVATO							-3.31	-2.37	-0.75	0.00	4.75	6.25	6.25				
PARZIALI RILEVATO							0.94	2.56	0.75	5.475	1.50						
QUOTE RILEVATO							15.79	16.41	16.37	16.35	16.23	15.65	16.20				

PROFILO S02_COMPLANARE

SEZIONE 5

PROGRESSIVA 80.00

BA RILEVATO	m?	12.23
CB DEM. BITUME RIL.	m?	2.48
CD DEM. FONDAZ. RIL.	m?	2.98
DB SCOTICO RILEVATO	m?	1.80
EA BONIFICA	m?	1.80
GA USURA 4	m?	0.22
GB BINDER 4	m?	0.33
GC BASE 4	m?	0.55
GD FONDAZIONE 4	m?	2.36
HA VEGETALE	m?	0.20
IB REINTERRO S. VIAD.	m?	16.94
IC REINTERRO D. MURI	m?	7.89
ge AREA PAVIMENT. 4	m	5.50
hb SUPERF. VEGETALE	m	0.30
ia AREA REINT. S. VIAD.	m	11.88
ic AREA REINT. D.MURI	m	8.04

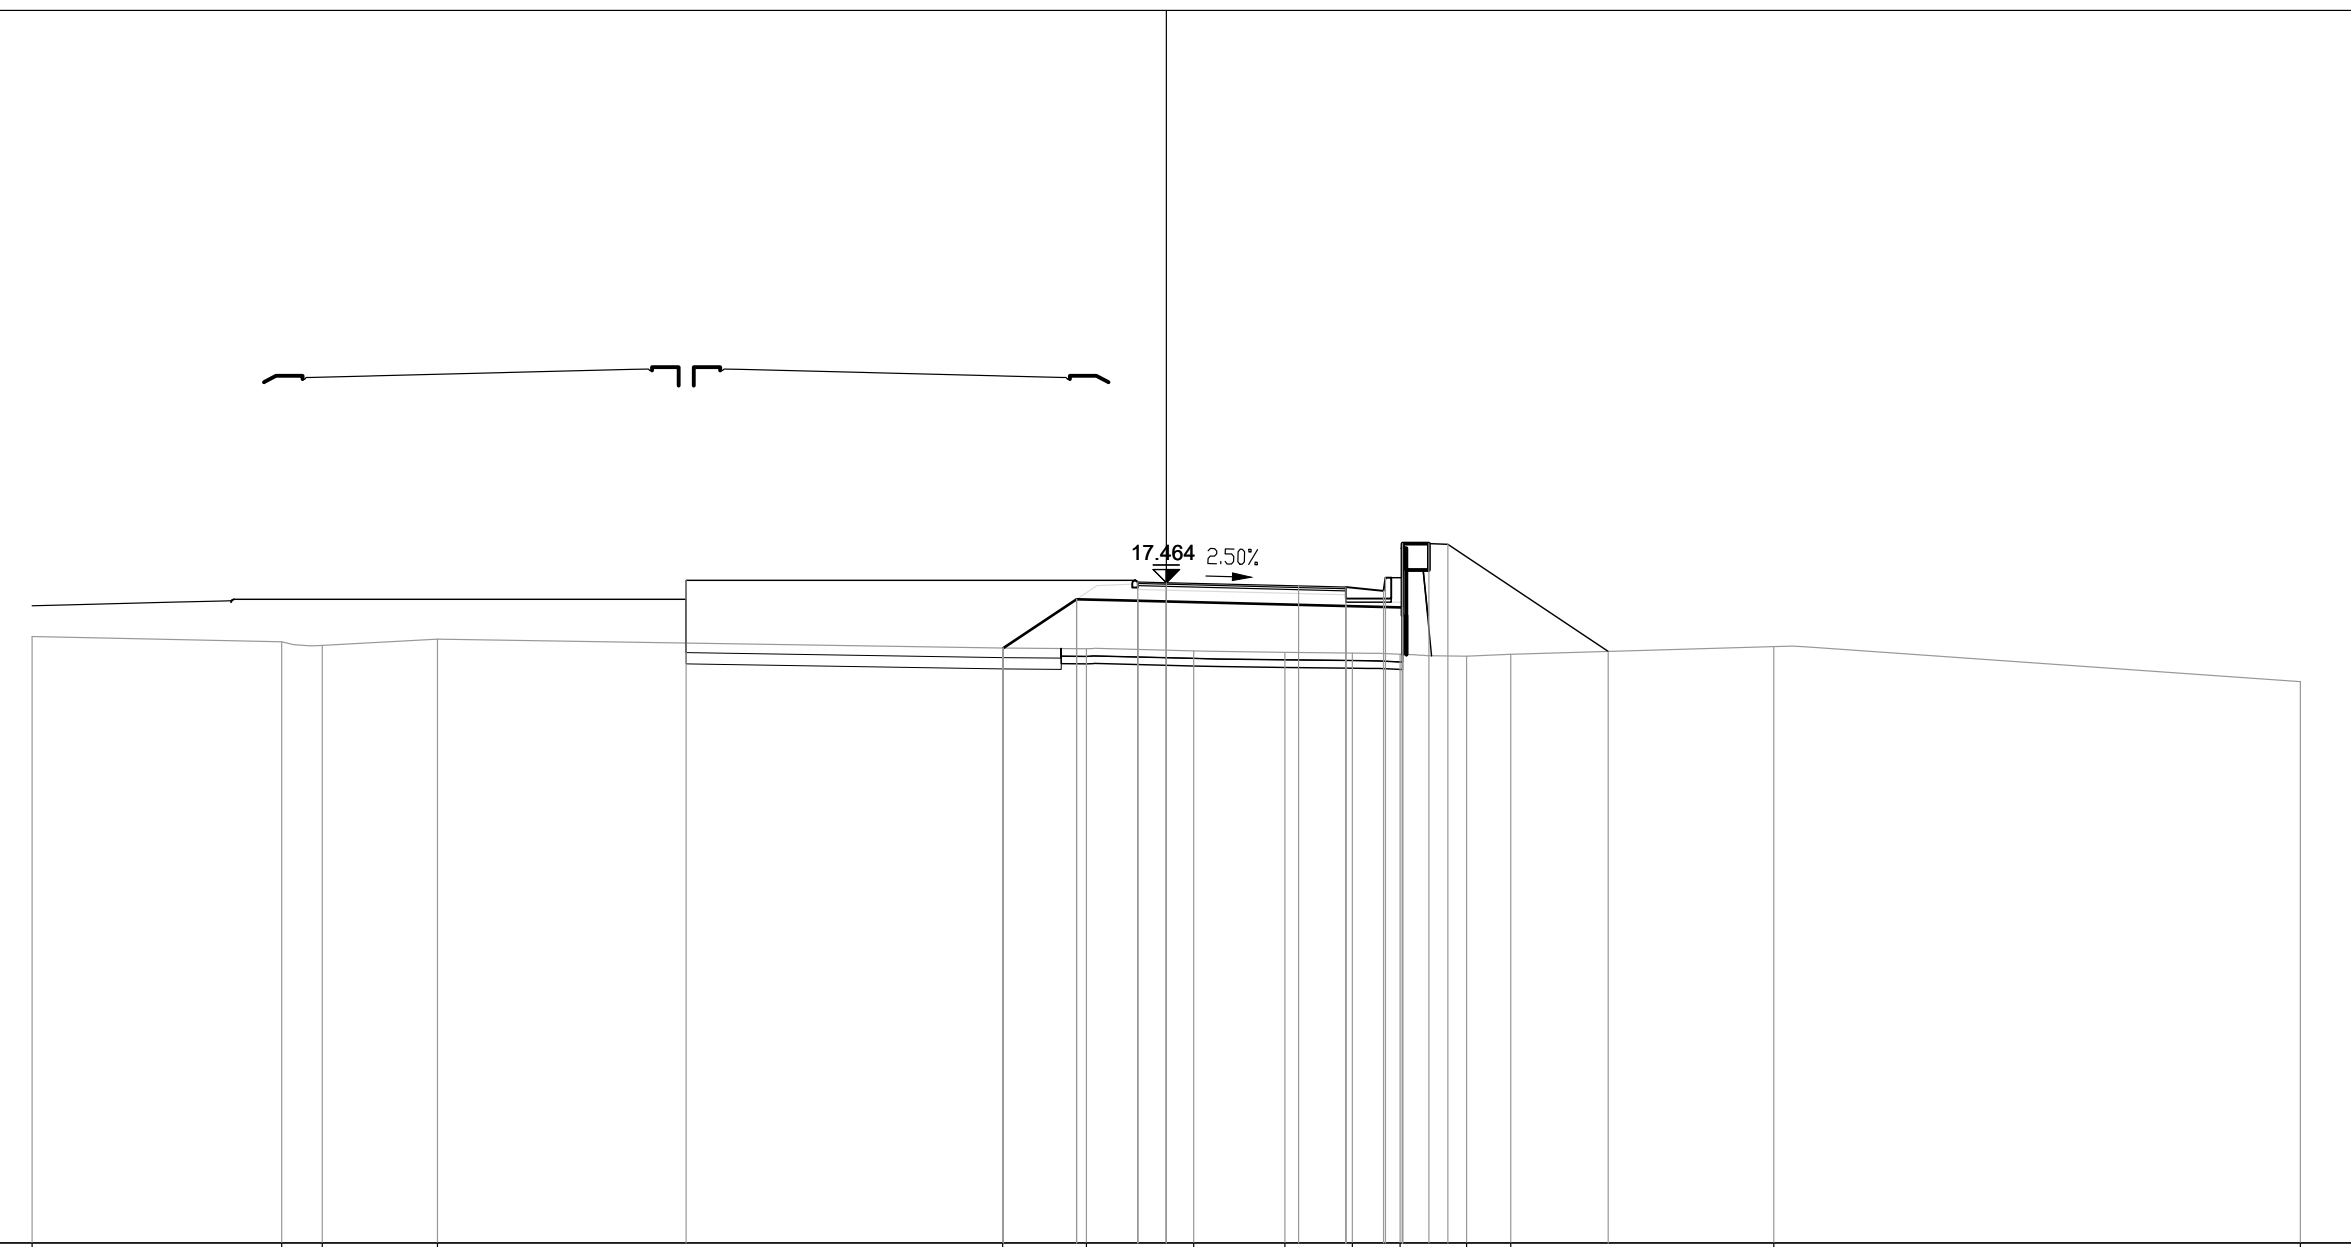


PROGRESSIVE TERRENO	-30.00	-23.40	-22.33	-19.28		-4.33	-2.11	0.73	3.14	4.93	6.19	7.95	9.11		16.07	30.00
PARZIALI TERRENO	6.60	1.07	3.05	14.95	2.22	2.84	2.41	1.79	1.26	1.76	1.16	6.96	13.93			
QUOTE TERRENO	16.04	15.90	15.81	15.97	15.73	15.71	15.66	15.62	15.60	15.57	15.52	15.57	15.77	14.85		
PROGRESSIVE PROGETTO					-12.70		-0.75	0.00	3.50	4.75	5.80	6.25	6.25	6.95	7.45	11.69
PARZIALI PROGETTO				11.95	0.75	3.50	1.25	1.00	0.05	0.45	0.70	0.50	4.24			
QUOTE PROGETTO				17.52	17.38	17.35	17.25	17.60	18.50	17.60	18.50	18.48	15.65			
PROGRESSIVE RILEVATO					-4.31	-2.37	-0.75	0.00	4.75	6.25	6.25					
PARZIALI RILEVATO				1.94	1.62	0.75	5.475	1.50								
QUOTE RILEVATO				15.73	17.02	16.98	16.96	16.85	15.57	16.81						

PROFILO S02_COMPLANARE

SEZIONE 6

PROGRESSIVA 100.00

BA RILEVATO	m?	17.53
CB DEM. BITUME RIL.	m?	2.23
CD DEM. FONDAZ. RIL.	m?	2.66
DB SCOTICO RILEVATO	m?	2.02
EA BONIFICA	m?	2.00
GA USURA 4	m?	0.21
GB BINDER 4	m?	0.33
GC BASE 4	m?	0.55
GD FONDAZIONE 4	m?	2.35
HA VEGETALE	m?	0.20
IB REINTERRO S. VIAD.	m?	19.34
IC REINTERRO D. MURI	m?	7.82
ge AREA PAVIMENT. 4 m	m	5.50
hb SUPERF. VEGETALE m	m	0.30
ia AREA REINT. S. VIAD	m	11.88
ic AREA REINT. D.MURI m	m	8.10

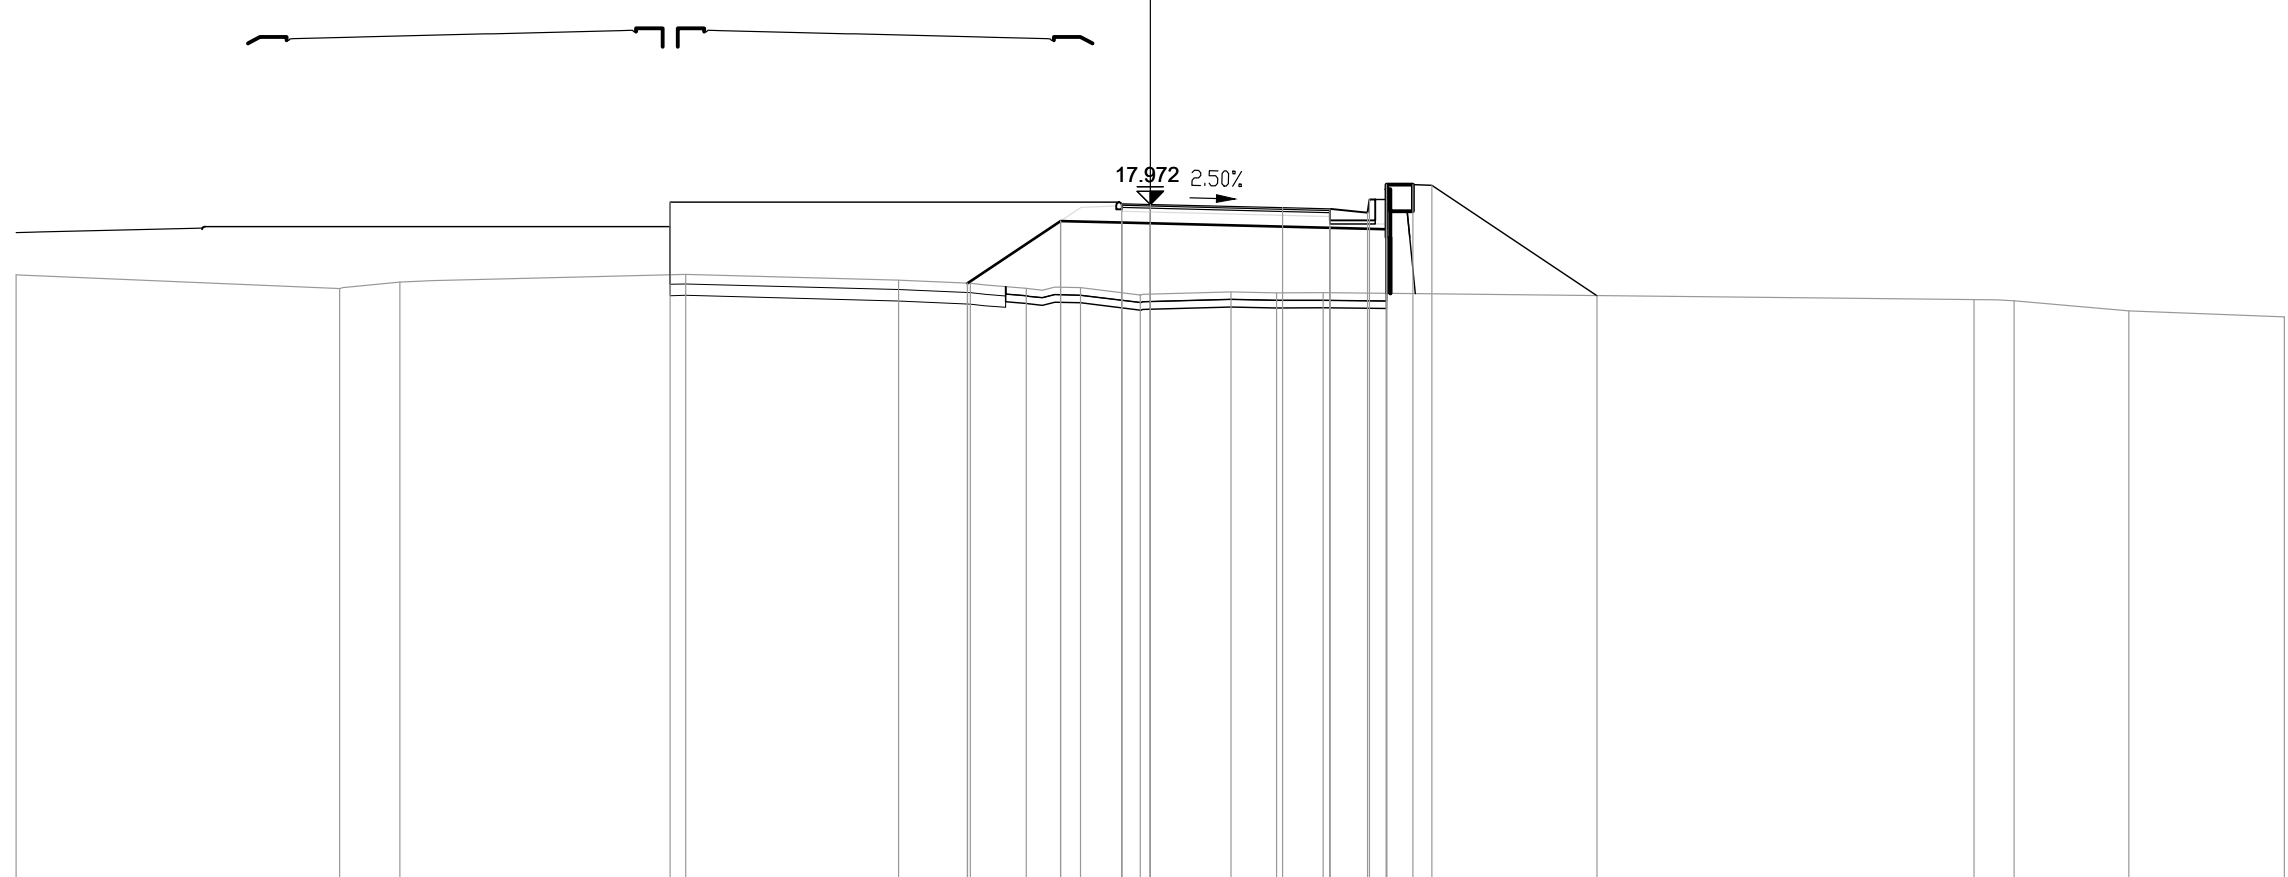

PROGRESSIVE TERRENO	-30.00	-21.44	-19.85	-12.29	-6.66	-4.76	-3.28	-1.85	-0.26	2.13	3.34	4.57	21.79	22.85	25.89	30.00	
PARZIALI TERRENO	8.56	1.59	7.56	5.63	1.90	1.48	1.43	1.59	2.39	1.21	1.23	17.22	1.06	3.04	4.11		
QUOTE TERRENO	16.11	15.74	15.92	16.12	15.97	15.89	15.76	15.77	15.58	15.66	15.63	15.64	15.45	15.42	15.16	15.00	
PROGRESSIVE PROGETTO				-12.70					-0.75	0.00	3.50	4.75	5.80	6.25	6.95	7.45	11.82
PARZIALI PROGETTO				11.95					0.75	3.50	1.25	1.00	0.05	0.45	0.70	0.50	4.37
QUOTE PROGETTO				18.03					17.88	17.85	17.75	18.10	18.49	18.10	18.49	18.47	15.56
PROGRESSIVE RILEVATO																	
PARZIALI RILEVATO						4.83		2.46	1.62	0.75	5.075		4.75	6.25	6.25		1.50
QUOTE RILEVATO						15.89		17.53	17.49	17.47	17.35	15.62	17.32				

PROFILO S02_COMPLANARE

SEZIONE 7


PROGRESSIVA 120.00

BA RILEVATO	m?	22.55
CB DEM. BITUME RIL.	m?	2.38
CD DEM. FONDAZ. RIL.	m?	2.82
DB SCOTICO RILEVATO	m?	1.89
EA BONIFICA	m?	1.92
GA USURA 4	m?	0.21
GB BINDER 4	m?	0.33
GC BASE 4	m?	0.56
GD FONDAZIONE 4	m?	2.34
HA VEGETALE	m?	0.20
IB REINTERRO S. VIAD.	m?	22.38
IC REINTERRO D. MURI	m?	8.22
ge AREA PAVIMENT. 4	m	5.50
hb SUPERF. VEGETALE	m	0.30
ia AREA REINT. S. VIAD.	m	11.89
ic AREA REINT. D.MURI	m	8.33



18.362 2.50%

0
200
200

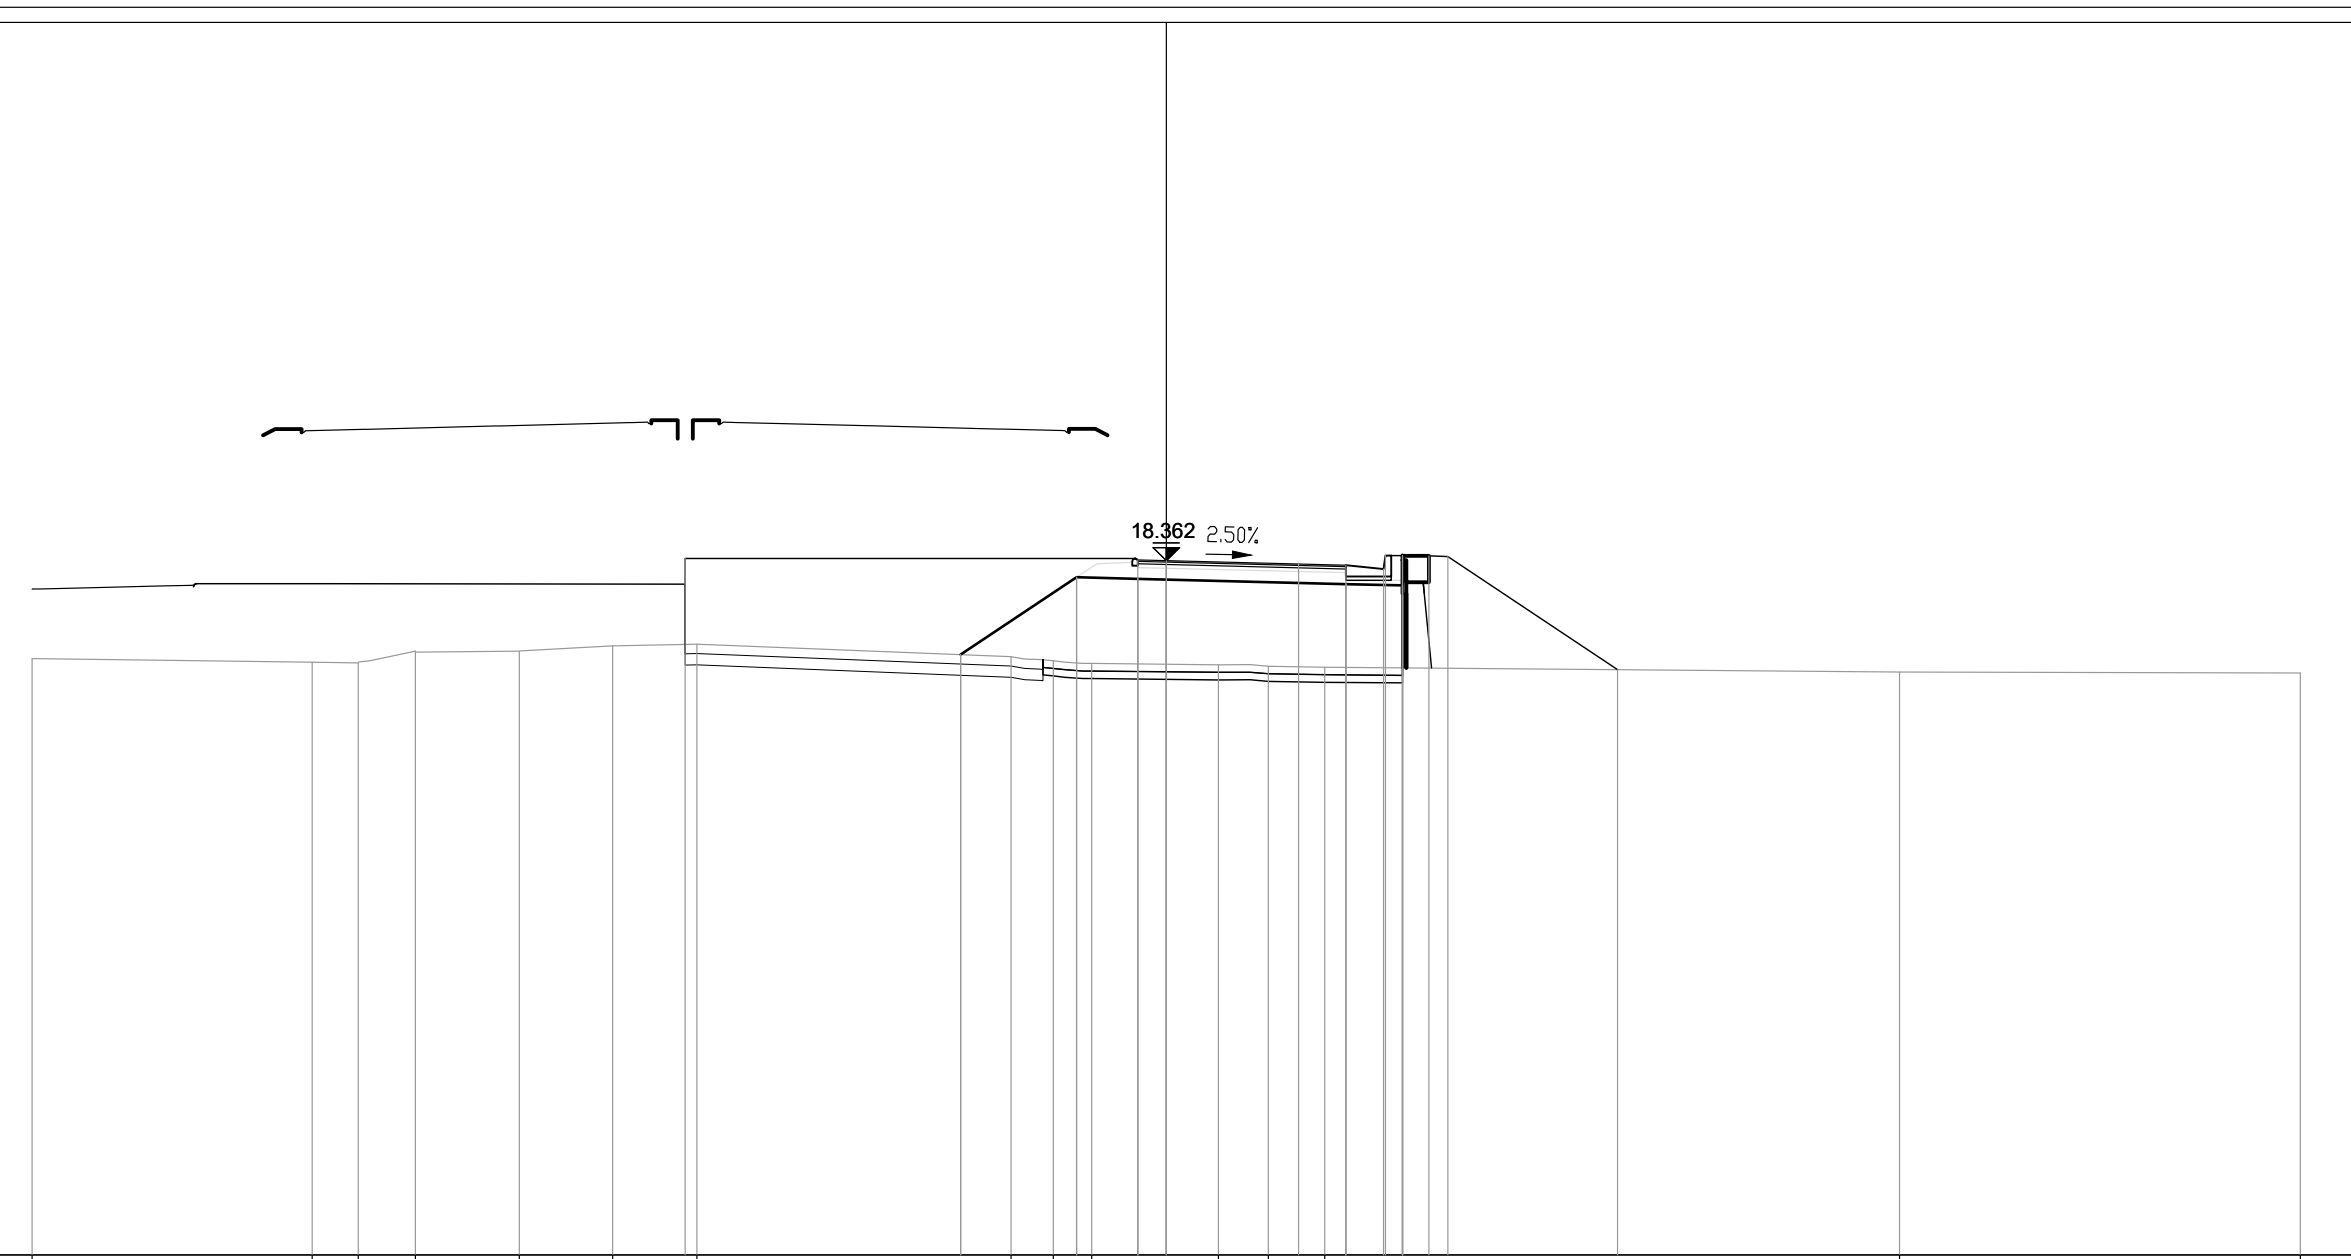


PROGRESSIVE TERRENO	-30.00	-22.59	-21.37	-19.86	-17.12	-14.64	-12.42	-4.11	-2.99	-1.97	1.38	2.70	4.20	19.40	30.00
PARZIALI TERRENO	7.41	1.22	1.51	2.74	2.48	2.22	8.31	1.12	1.02	3.35	1.32	1.50	15.20	10.60	
QUOTE TERRENO	15.77	15.68	15.66	15.97	15.97	16.11	16.16	15.83	15.71	15.65	15.61	15.57	15.55	15.42	15.39
PROGRESSIVE PROGETTO							-12.72						3.50	4.75	5.80
PARZIALI PROGETTO							11.97				3.50	1.25	1.00	0.05	0.45
QUOTE PROGETTO							18.42						18.27	18.24	18.14
PROGRESSIVE RILEVATO								-5.44	-2.37	-0.75	0.00		4.75	6.25	6.25
PARZIALI RILEVATO								3.07	1.62	0.75	5.075		1.50		
QUOTE RILEVATO								15.88	17.92	17.88	17.86		17.74	15.53	17.71

PROFILO S02_COMPLANARE

SEZIONE 8

PROGRESSIVA 140.00

BA RILEVATO	m?	24.55
CB DEM. BITUME RIL.	m?	2.07
CD DEM. FONDAZ. RIL.	m?	2.48
DB SCOTICO RILEVATO	m?	2.18
EA BONIFICA	m?	2.20
GA USURA 4	m?	0.23
GB BINDER 4	m?	0.33
GC BASE 4	m?	0.55
GD FONDAZIONE 4	m?	2.34
HA VEGETALE	m?	0.19
IB REINTERRO S. VIAD.	m?	25.98
IC REINTERRO D. MURI	m?	7.39
ge AREA PAVIMENT. 4	m	5.50
hb SUPERF. VEGETALE	m	0.30
ia AREA REINT. S. VIAD.	m	12.15
ic AREA REINT. D.MURI	m	7.87

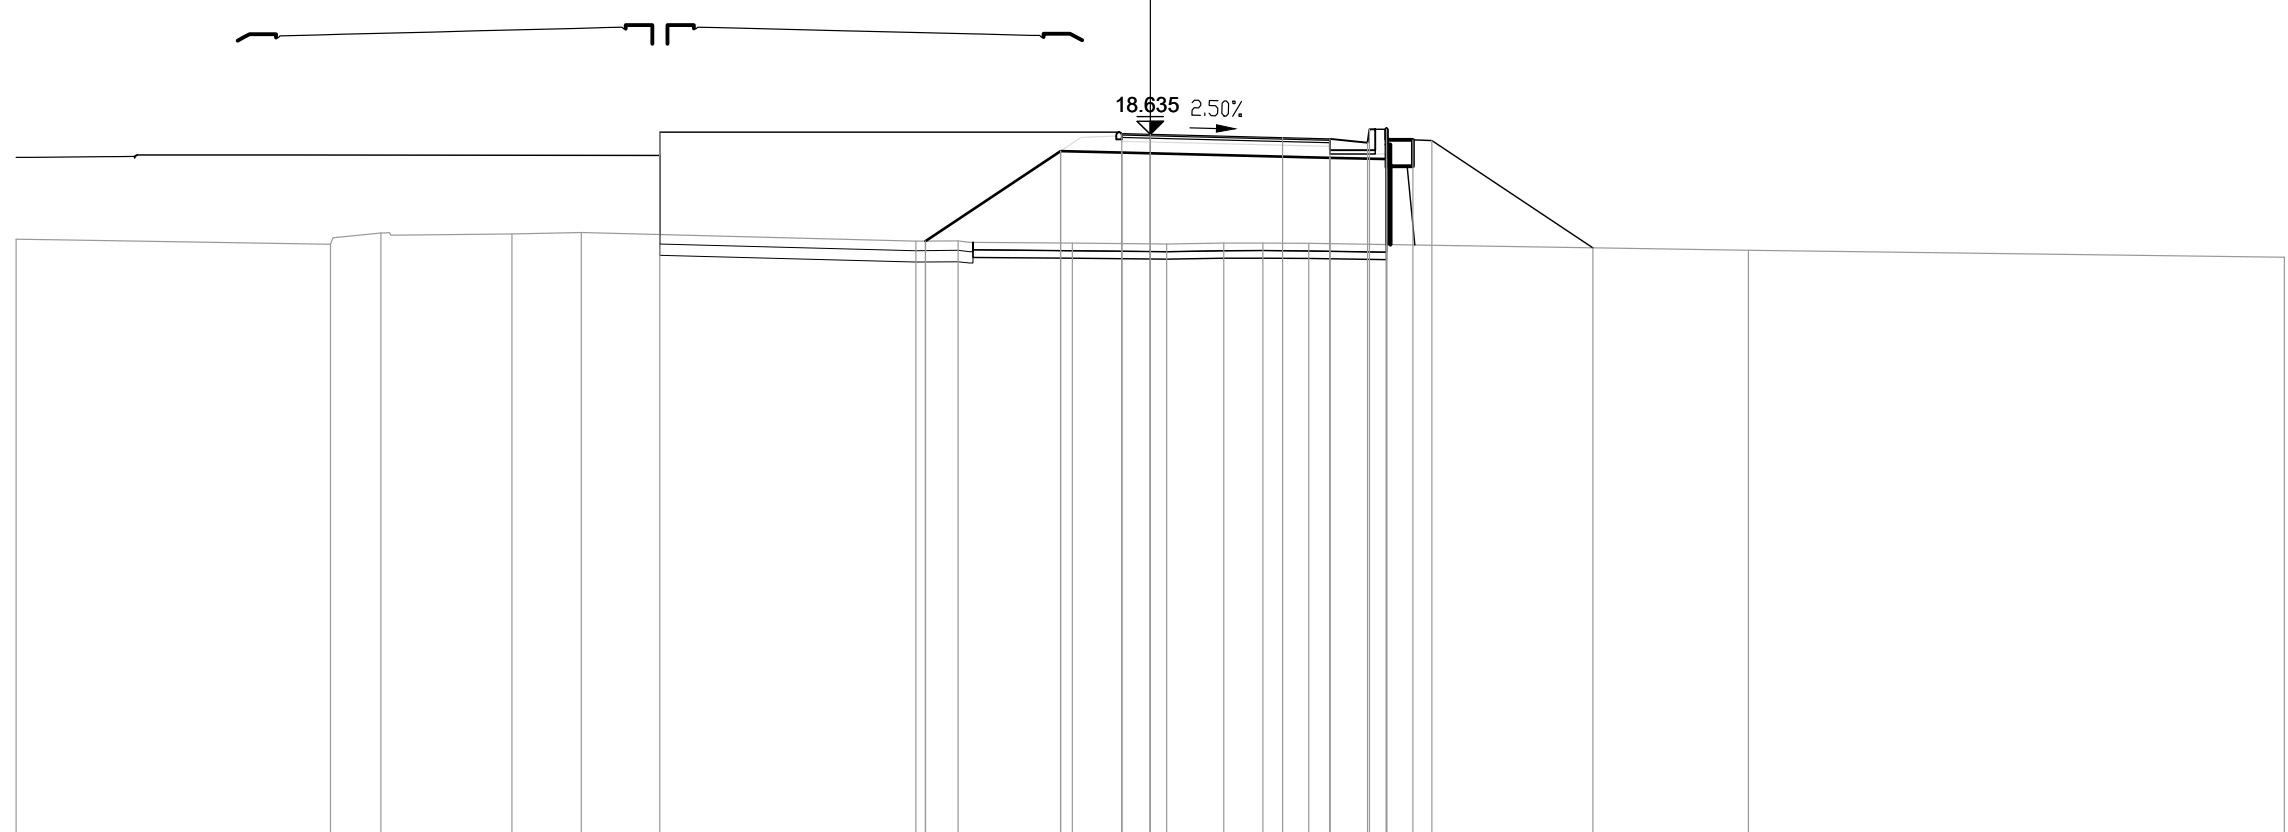


PROGRESSIVE TERRENO	-30.00	-21.69	-20.35	-16.89	-15.05		-6.20	-5.08	-2.06	0.43	1.95	2.98	4.19		15.83	30.00			
PARZIALI TERRENO	8.31	1.34	3.46	1.84		8.85	1.12	3.02	2.49	1.52	1.03	1.21		11.64		14.17			
QUOTE TERRENO	15.86	15.73	16.02	16.00	16.04		15.81	15.82	15.76	15.73	15.76	15.76	15.75		15.57	15.39			
PROGRESSIVE PROGETTO						-12.97			-0.75	0.00		3.50	4.75	5.80	6.25	6.95	7.45	11.71	
PARZIALI PROGETTO						12.22			0.75		3.50	1.25	1.00	0.05	0.45	0.70	0.50	4.26	
QUOTE PROGETTO						18.69			18.65	18.64		18.55	18.52	18.42	18.77	18.49	18.49	18.47	15.63
PROGRESSIVE RILEVATO							-5.95		-2.37	-0.75	0.00		4.75	6.25	6.25				
PARZIALI RILEVATO							3.58		1.62	0.75		5.075		1.50					
QUOTE RILEVATO							15.81		18.19	18.15	18.14		18.02	15.72	17.98				

PROFILO S02_COMPLANARE

SEZIONE 10

PROGRESSIVA 180.00

BA RILEVATO	m?	28.45
CB DEM. BITUME RIL.	m?	2.02
CD DEM. FONDAZ. RIL.	m?	2.44
DB SCOTICO RILEVATO	m?	3.12
EA BONIFICA	m?	3.20
GA USURA 4	m?	0.22
GB BINDER 4	m?	0.33
GC BASE 4	m?	0.55
GD FONDAZIONE 4	m?	2.80
HA VEGETALE	m?	1.45
IB REINTERRO S. VIAD.	m?	30.97
ge AREA PAVIMENT. 4 m		5.50
hb SUPERF. VEGETALE m		5.95
ia AREA REINT. S. VIADm		13.46

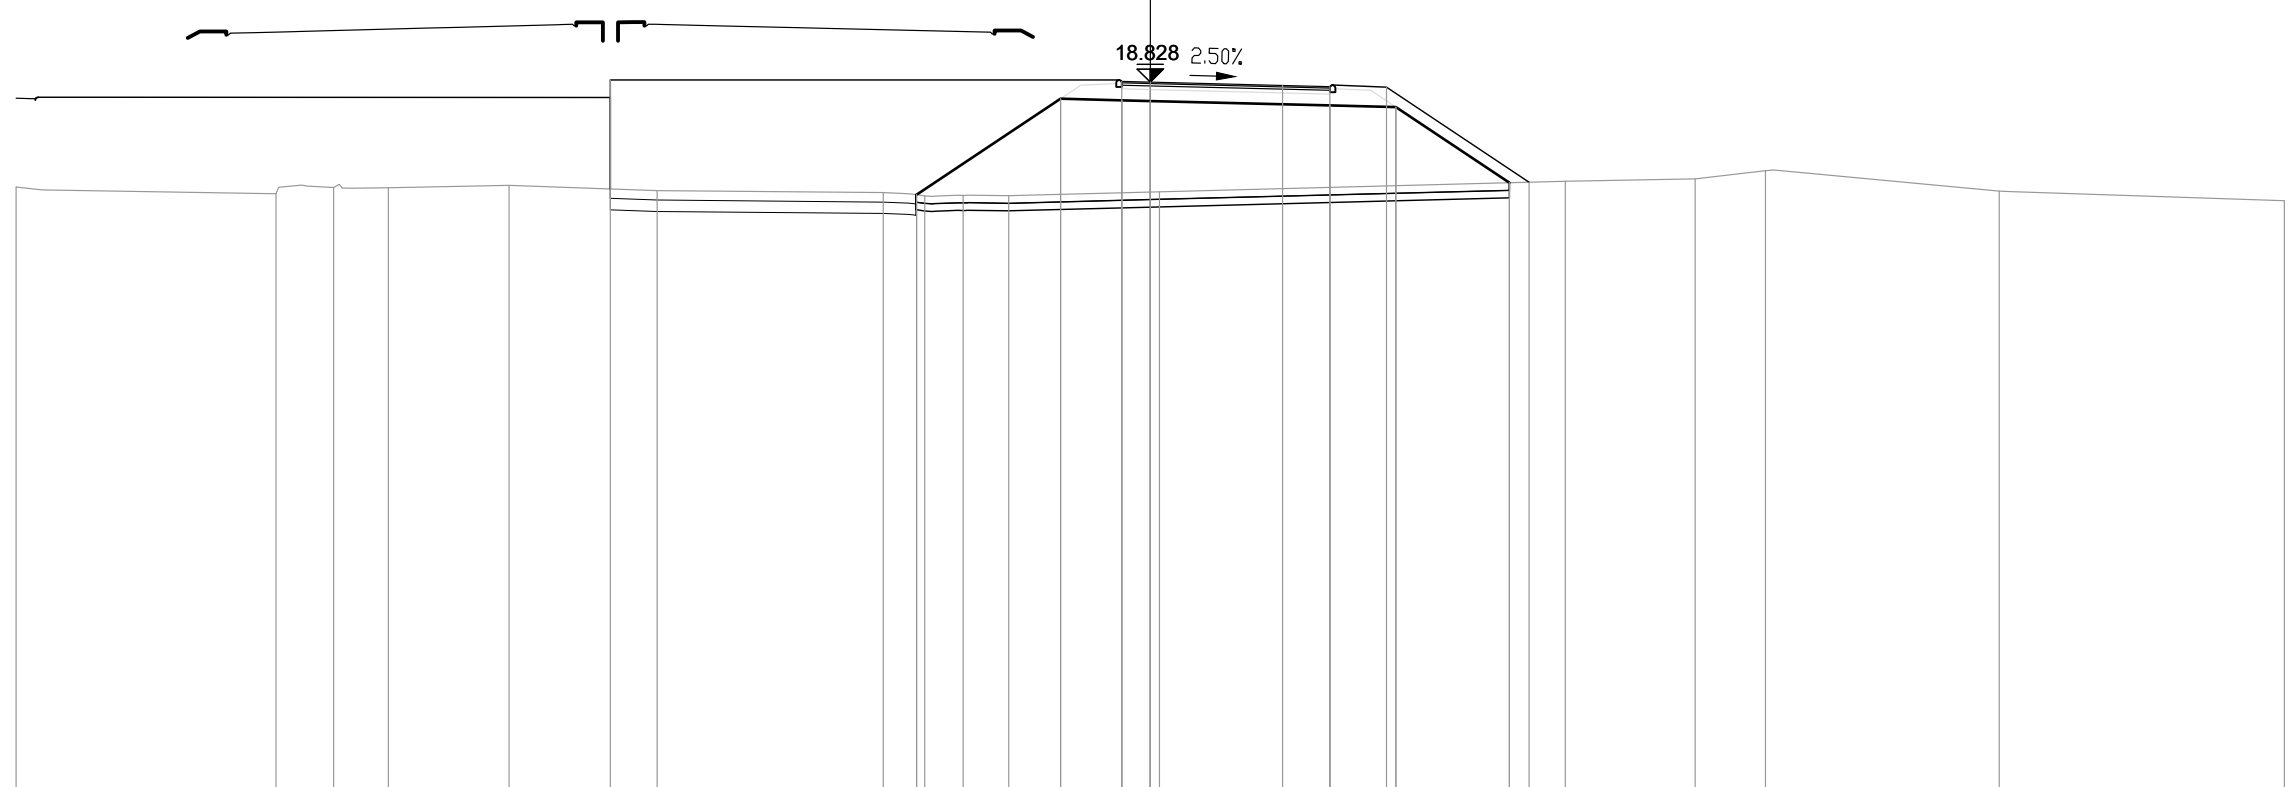


PROGRESSIVE TERRENO	-30.00	-23.13	-21.61	-20.15	-16.96	-13.04	-7.06	-5.97	-4.95	-3.74	0.24	10.98	14.42	16.27	22.46	30.00
PARZIALI TERRENO	6.87	1.52	1.46	3.19	3.92	5.98	1.09	1.02	1.21	3.98	10.74	3.44	1.85	6.19	7.54	
QUOTE TERRENO	16.05	15.87	16.04	16.03	16.10	15.96	15.90	15.82	15.83	15.82	15.93	16.20	16.27	16.48	15.95	15.69
PROGRESSIVE PROGETTO						-14.28					-0.75	0.00	3.50	4.75	6.25	10.02
PARZIALI PROGETTO						13.53					0.75	3.50	1.25	1.50	3.77	
QUOTE PROGETTO						18.89					18.74	18.71	18.69		16.18	
PROGRESSIVE RILEVATO							-6.18	-2.37	-0.75	0.00	4.75	6.50	9.50			
PARZIALI RILEVATO							3.81	1.62	0.75	5.05	1.75	3.00				
QUOTE RILEVATO							15.85	18.39	18.35	18.33	18.21	18.17	16.16			

PROFILO S02_COMPLANARE

SEZIONE 10Abis

PROGRESSIVA 184.04

BA RILEVATO m? 27.95
 DB SCOTICO RILEVATO m? 2.94
 EA BONIFICA m? 2.94
 GA USURA 4 m? 0.20
 GB BINDER 4 m? 0.33
 GC BASE 4 m? 0.55
 GD FONDAZIONE 4 m? 2.79
 HA VEGETALE m? 1.49
 IB REINTERRO S. VIAD. m? 4.17
 ge AREA PAVIMENT. 4 m 5.50
 hb SUPERF. VEGETALE m 5.99
 ia AREA REINT. S. VIAD. m 4.29

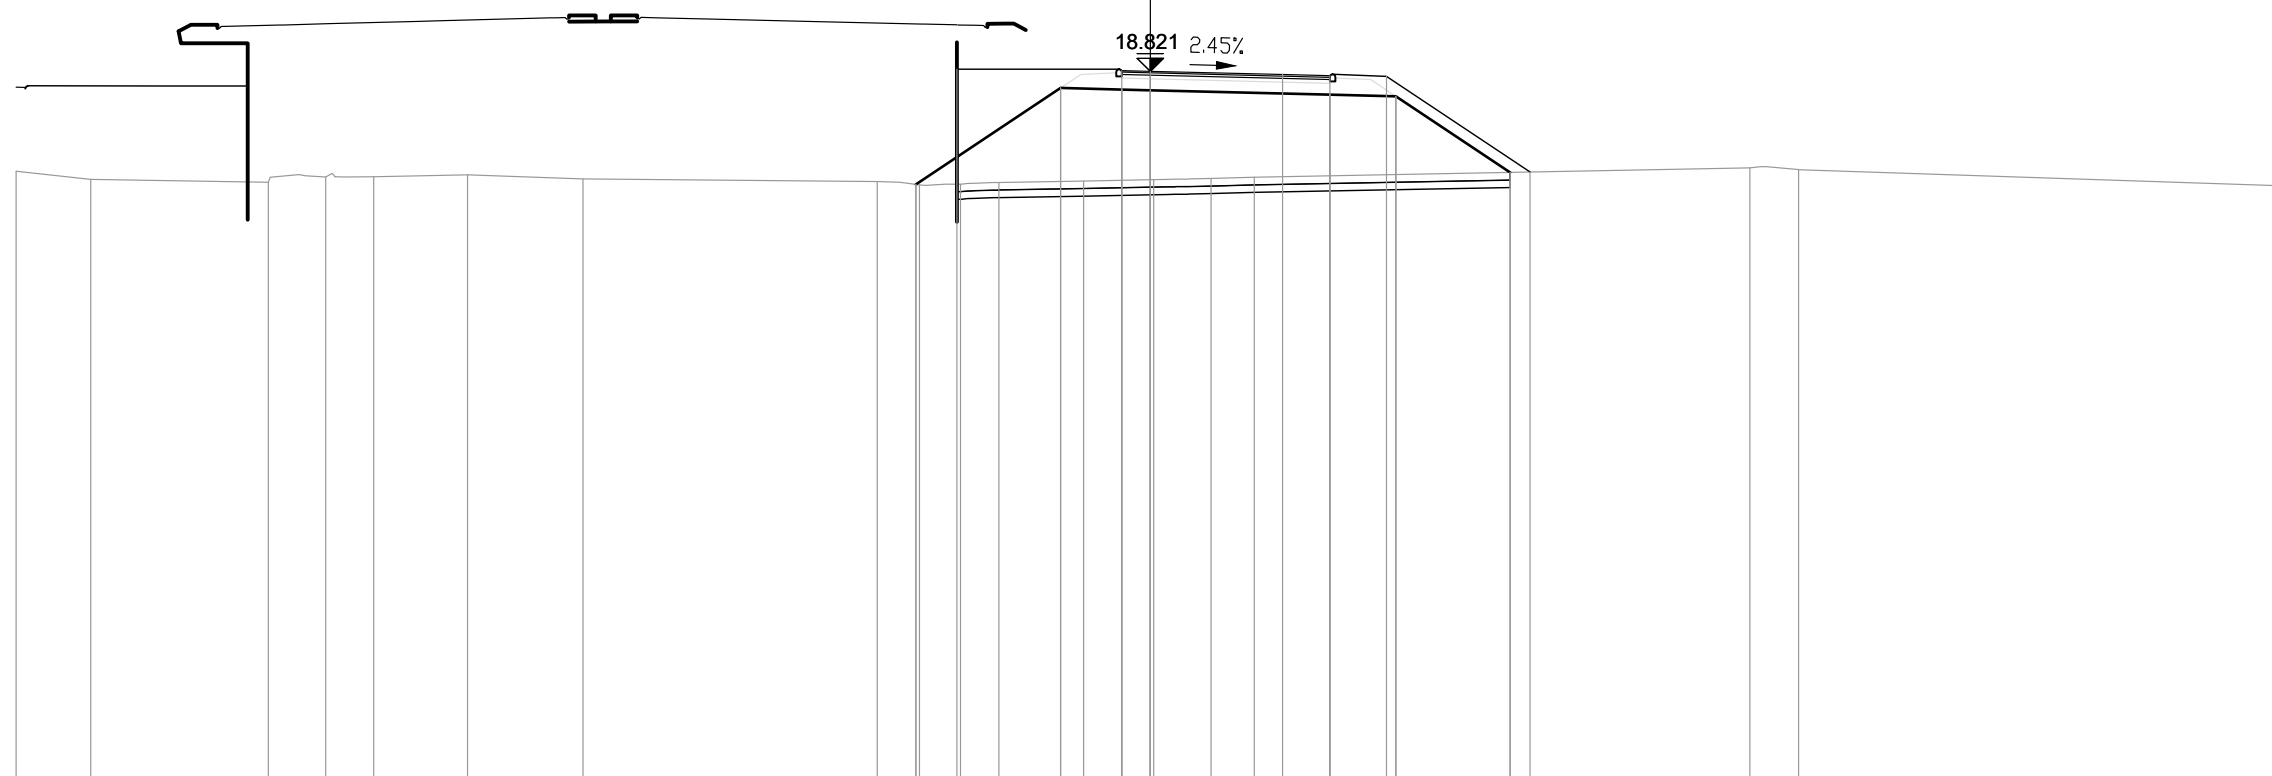


PROGRESSIVE TERRENO	-30.00	-28.03	-23.33	-21.81	-20.55	-18.06	-15.01		-7.22	-6.11	-5.02	-4.00	-1.76	0.09	1.61	2.75		15.86	17.15	30.00
PARZIALI TERRENO	1.97	4.70	1.52	1.26	2.49	3.05	7.79	1.11	1.09	1.02	2.24	1.85	1.52	1.14	13.11	1.29	12.85			
QUOTE TERRENO	16.18	15.96	15.89	16.03	16.03	16.09	15.98	15.91	15.81	15.84	15.88	15.92	15.96	15.99	16.02	16.27	16.22	15.79		
PROGRESSIVE PROGETTO									-5.11	-0.75	0.00	3.50	4.75	6.25	10.05					
PARZIALI PROGETTO									4.36	0.75	3.50	1.25	1.50	3.80						
QUOTE PROGETTO								18.88	18.84	18.82	18.73	18.70	18.69	16.16						
PROGRESSIVE RILEVATO								-6.20	-2.37	-0.75	0.00	4.75	6.50	9.52						
PARZIALI RILEVATO								3.83	1.62	0.75	5.075	1.75	3.02							
QUOTE RILEVATO								15.83	18.38	18.34	18.32	18.20	18.16	16.15						

PROFILO S02_COMPLANARE

SEZIONE 10B

PROGRESSIVA 189.97

BA RILEVATO	m?	28.21
DB SCOTICO RILEVATO	m?	2.94
EA BONIFICA	m?	2.96
GA USURA 4	m?	0.22
GB BINDER 4	m?	0.33
GC BASE 4	m?	0.55
GD FONDAZIONE 4	m?	2.79
HA VEGETALE	m?	1.48
IB REINTERRO S. VIAD.	m?	4.15
ge AREA PAVIMENT. 4	m	5.50
hb SUPERF. VEGETALE	m	6.13
ia AREA REINT. S. VIAD.	m	4.28

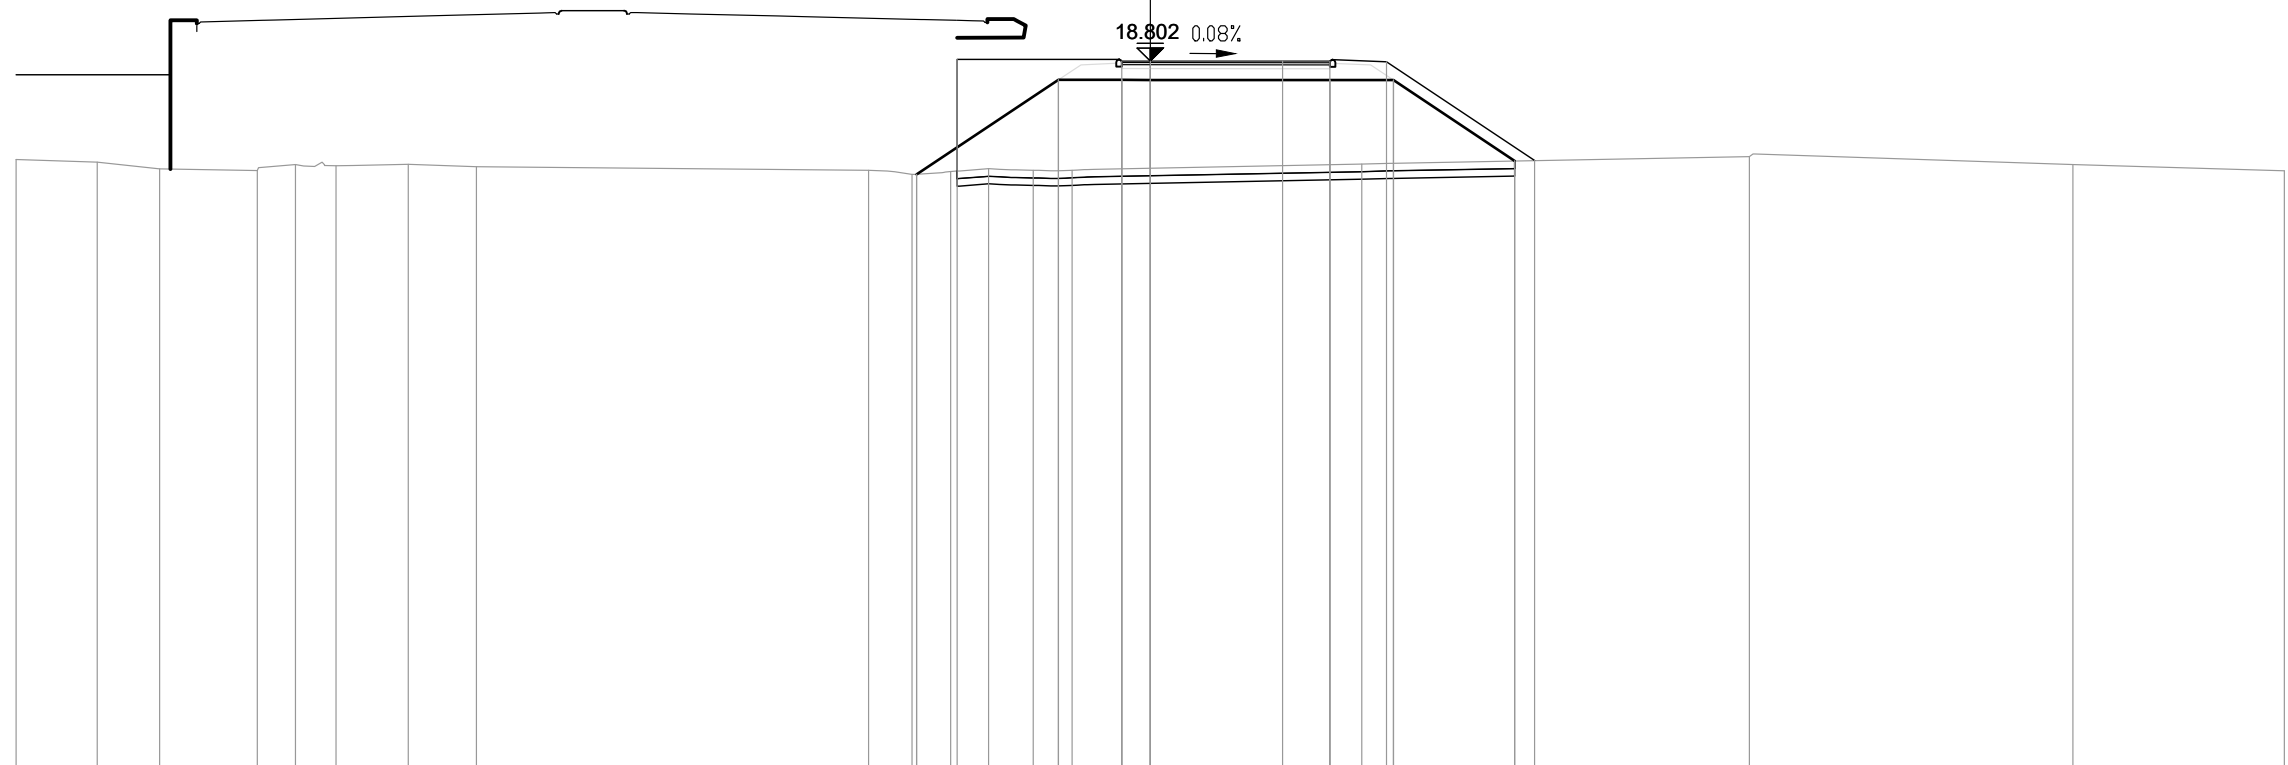


PROGRESSIVE TERRENO	-30.00	-27.86	-26.21	-23.62	-22.61	-21.54	-19.63	-17.83		-7.45	-6.30	-5.28	-4.28	-3.10	-2.07		5.60		15.85		24.41		30.00	
PARZIALI TERRENO		2.14	1.65	2.59	1.01	1.07	1.91	1.80	10.38	1.15	1.02	1.00	1.18	1.03		7.67		10.25		8.56		5.59		
QUOTE TERRENO	16.20	16.13	15.95	15.91	16.07	16.04	16.07	16.00		15.91	15.81	15.88	15.95	15.91	15.91		16.08		16.28		16.06		15.90	
PROGRESSIVE PROGETTO												-5.11												
PARZIALI PROGETTO													4.36			3.50								
QUOTE PROGETTO												18.84												
PROGRESSIVE RILEVATO																								
PARZIALI RILEVATO													3.75	1.68		5.075								
QUOTE RILEVATO													15.81	18.30	18.30	18.30	18.30	18.30	18.30	18.30	16.16			

PROFILO S02_COMPLANARE

SEZIONE 10Bbis

PROGRESSIVA 190.03

BA RILEVATO	m?	28.22
DB SCOTICO RILEVATO	m?	2.65
EA BONIFICA	m?	2.64
GA USURA 4	m?	0.22
GB BINDER 4	m?	0.33
GC BASE 4	m?	0.55
GD FONDAZIONE 4	m?	2.79
HA VEGETALE	m?	1.48
IB REINTERRO S. VIAD.	m?	1.42
ge AREA PAVIMENT. 4	m	5.50
hb SUPERF. VEGETALE	m	6.14
ia AREA REINT. S. VIAD.	m	2.78

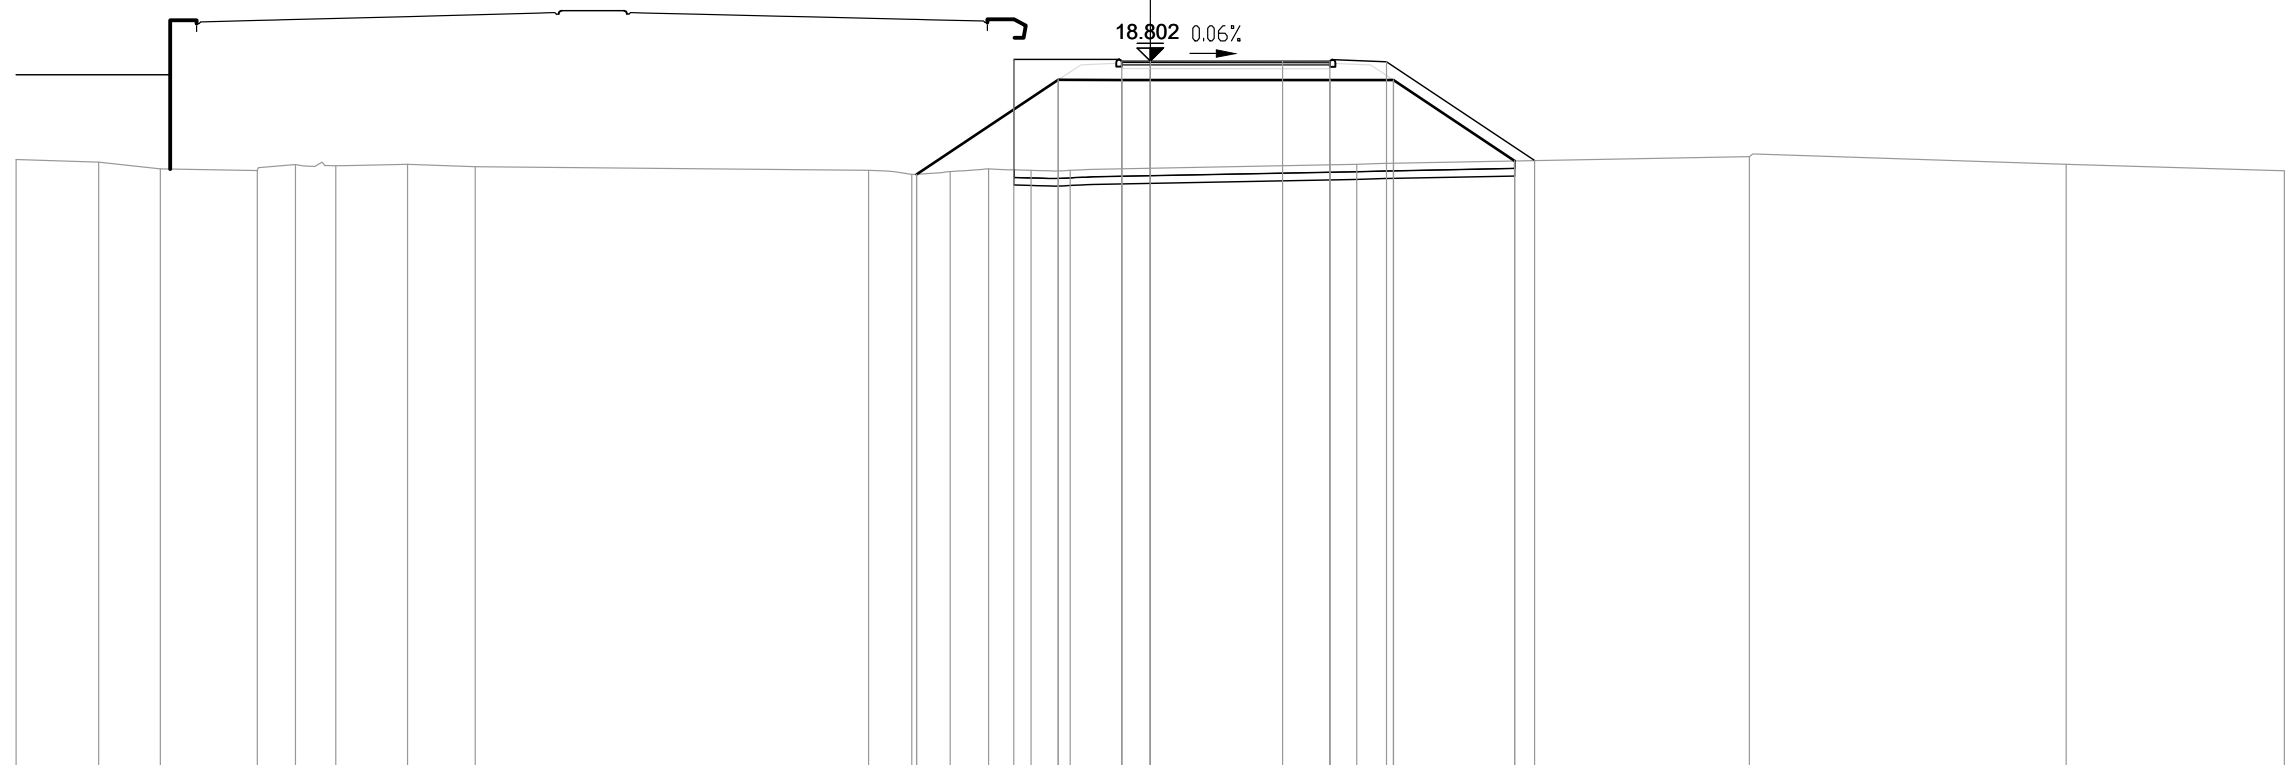


PROGRESSIVE TERRENO	-30.00	-27.82	-26.19	-23.62	-22.62	-21.54	-19.65	-17.86		-7.45	-6.31	-5.29	-4.28	-3.16	-2.11		5.46		15.85		24.23		30.00
PARZIALI TERRENO		2.18	1.63	2.57	1.00	1.08	1.89	1.79	10.41	1.14	1.02	1.01	1.12	1.05		7.57		10.39		8.38		5.77	
QUOTE TERRENO	16.20	16.13	15.95	15.91	16.07	16.04	16.07	16.01		15.91	15.81	15.88	15.95	15.91	15.91		16.07		16.28		16.07		15.90
PROGRESSIVE PROGETTO														-3.61									
PARZIALI PROGETTO														2.86		3.50	1.25	1.50		3.92			
QUOTE PROGETTO														18.84		18.80	18.80	18.78		16.17			
PROGRESSIVE RILEVATO																							
PARZIALI RILEVATO																							
QUOTE RILEVATO										15.81		3.75	1.68	0.75	5.075		1.69	3.20					

PROFILO S02_COMPLANARE

SEZIONE 12

PROGRESSIVA 220.00

BA RILEVATO m? 20.89
 DB SCOTICO RILEVATO m? 2.47
 EA BONIFICA m? 2.46
 GA USURA 4 m? 0.22
 GB BINDER 4 m? 0.33
 GC BASE 4 m? 0.55
 GD FONDAZIONE 4 m? 3.27
 HA VEGETALE m? 1.53
 ge AREA PAVIMENT. 4 m 5.50
 hb SUPERF. VEGETALE m 7.87

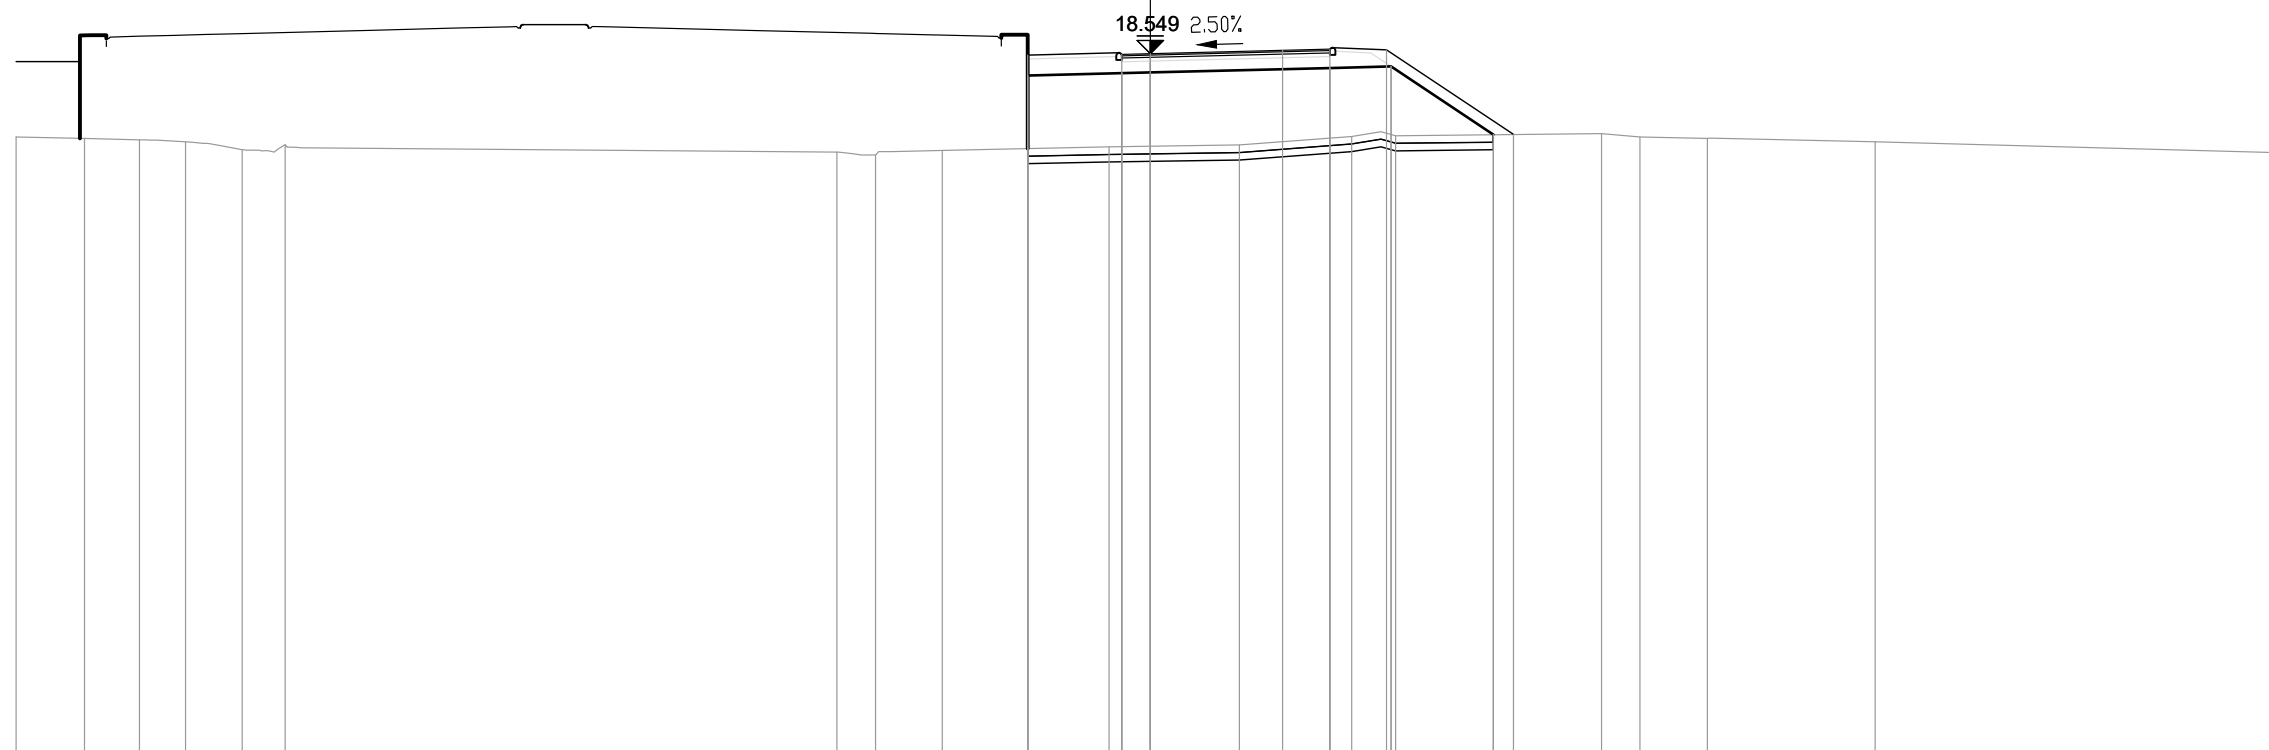


PROGRESSIVE TERRENO	-30.00	-28.19	-26.74	-25.52	-24.02	-22.88		-8.29	-7.27	-5.50		-1.09	2.36	5.33	6.49		11.94	12.96	14.74	19.18	30.00
PARZIALI TERRENO	1.81	1.45	1.22	1.50	1.14		14.59	1.02	1.77		4.41	3.45	2.97	1.16		5.45	1.02	1.78		4.44	10.82
QUOTE TERRENO	16.34	16.30	16.27	16.21	16.01	16.14		15.94	15.87	15.99		16.08	16.13	16.36	16.38		16.44	16.34	16.31	16.22	15.93
PROGRESSIVE PROGETTO												-3.24	-0.75	0.00		3.50	4.75	6.25		9.61	
PARZIALI PROGETTO												2.49	0.75		3.50	1.25	1.50		3.36		
QUOTE PROGETTO												18.51	18.53	18.55		18.64	18.67	18.65		16.41	
PROGRESSIVE RILEVATO												-3.24	-0.75	0.00		4.75	6.37		9.08		
PARZIALI RILEVATO												2.49	0.75		5.075	1.62		2.71			
QUOTE RILEVATO												17.97	18.03	18.05		18.17	18.21		16.41		

PROFILO S02_COMPLANARE

SEZIONE 13

PROGRESSIVA 240.00

BA RILEVATO m? 15.35
 DB SCOTICO RILEVATO m? 2.24
 EA BONIFICA m? 2.27
 GA USURA 4 m? 0.20
 GB BINDER 4 m? 0.33
 GC BASE 4 m? 0.55
 GD FONDAZIONE 4 m? 3.04
 HA VEGETALE m? 1.32
 ge AREA PAVIMENT. 4 m 5.50
 hb SUPERF. VEGETALE m 6.73

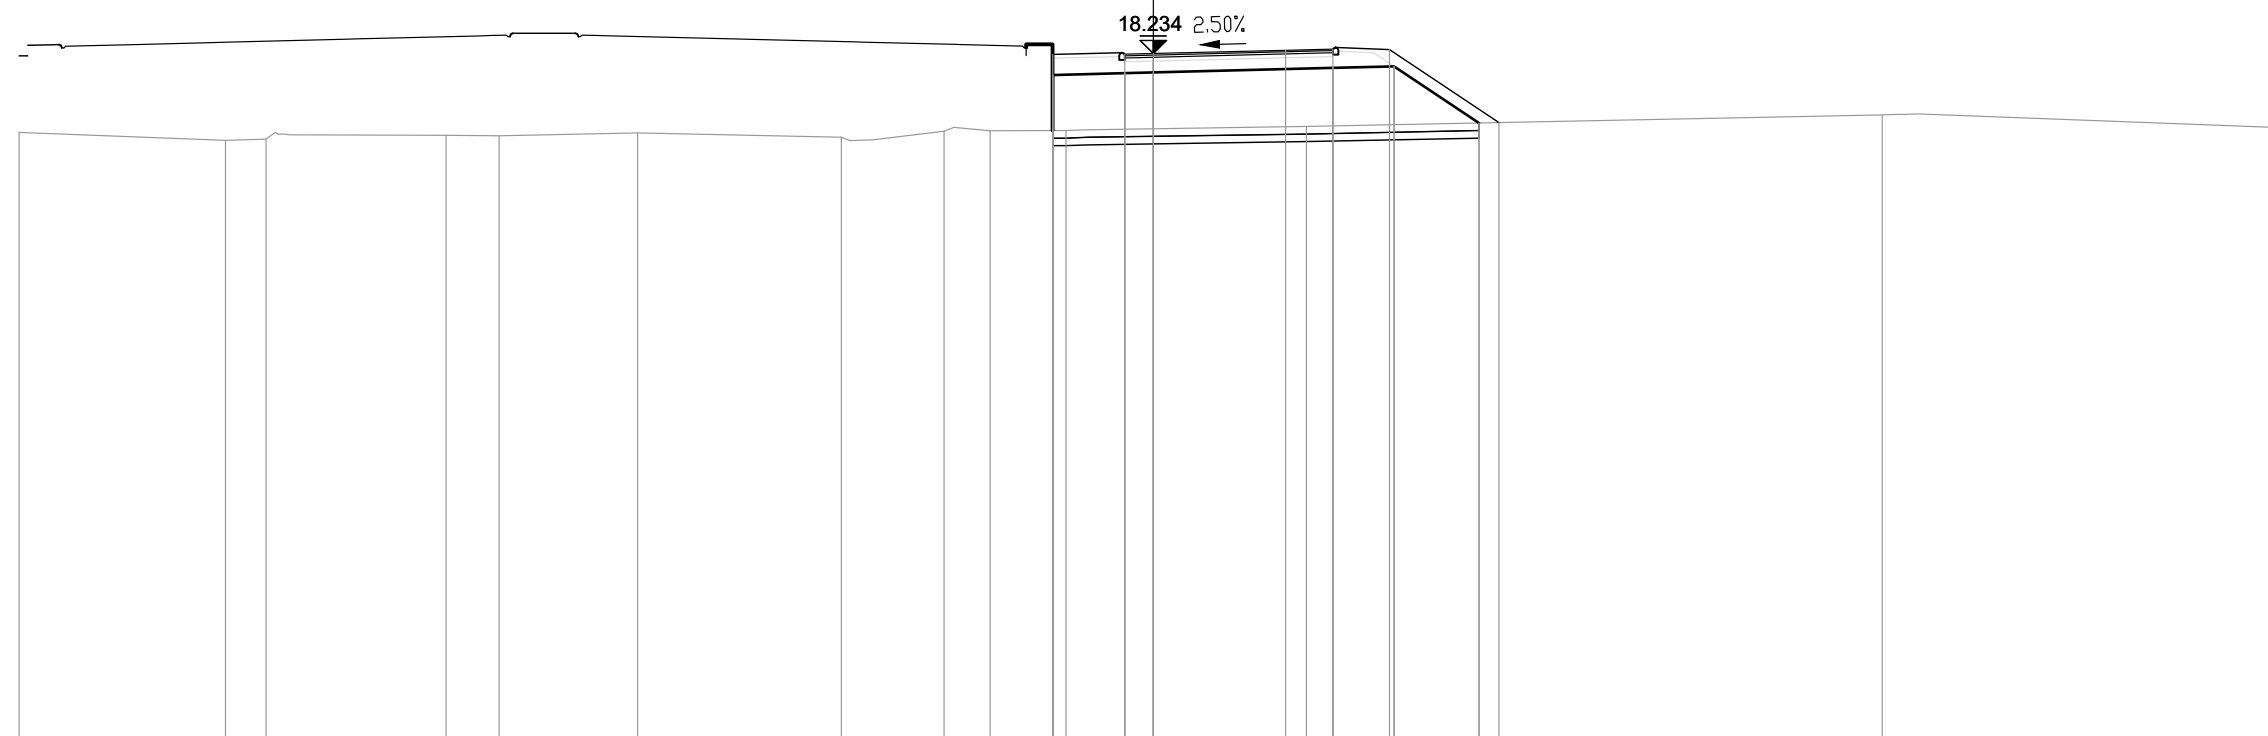

PROGRESSIVE TERRENO	-30.00	-24.54	-23.47	-18.71	-17.30	-13.64	-8.25	-5.53	-4.31	-2.30	4.05	19.28	30.00			
PARZIALI TERRENO	5.46	1.07	4.76	1.41	3.66	5.39	2.72	1.22	2.01	6.35	15.23	10.72				
QUOTE TERRENO	16.14	15.94	15.97	16.07	16.06	16.14	16.02	16.18	16.19	16.20	16.30	16.61	16.26			
PROGRESSIVE PROGETTO										-2.66	-0.75	0.00	3.50	4.75	6.25	9.14
PARZIALI PROGETTO										1.91	0.75	3.50	1.25	1.50	2.89	
QUOTE PROGETTO										18.21	18.22	18.23	18.32	18.35	18.34	16.41
PROGRESSIVE RILEVATO										-2.66	-2.66	-0.75	0.00	4.75	6.37	8.62
PARZIALI RILEVATO										1.91	0.75	5.405	1.62	2.25		
QUOTE RILEVATO										17.67	16.20	17.72	17.73	17.85	17.89	16.40


PROFILO S02_COMPLANARE

SEZIONE 14

PROGRESSIVA 260.00

BA RILEVATO m? 10.36
 DB SCOTICO RILEVATO m? 2.00
 EA BONIFICA m? 2.00
 GA USURA 4 m? 0.22
 GB BINDER 4 m? 0.33
 GC BASE 4 m? 0.55
 GD FONDAZIONE 4 m? 2.67
 HA VEGETALE m? 1.06
 ge AREA PAVIMENT. 4 m 5.50
 hb SUPERF. VEGETALE m 5.38

0
 200
 200

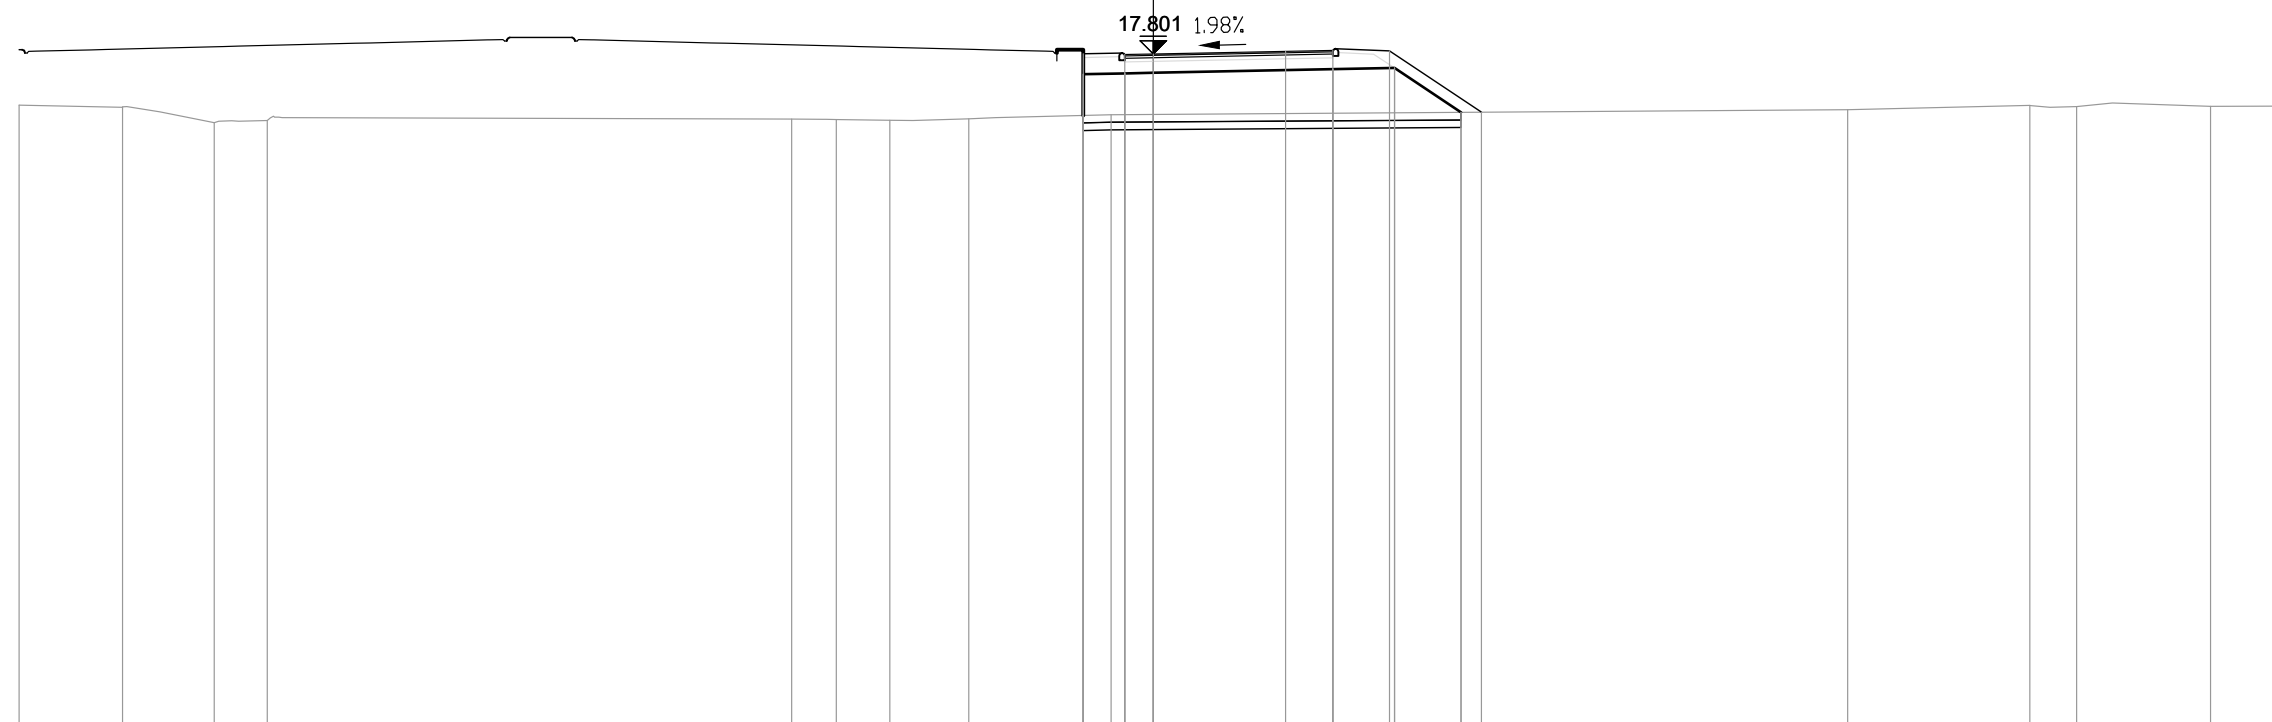


PROGRESSIVE TERRENO	-30.00	-27.27	-24.84	-23.44		-9.56	-8.39	-6.97	-4.88	-1.11					18.37		23.19	24.43		27.97	30.00
PARZIALI TERRENO		2.73	2.43	1.40	13.88		1.17	1.42	2.09	3.77			19.48		4.82		1.24	3.54		2.03	
QUOTE TERRENO	16.44	16.39	15.98	16.04		16.08	16.07	16.05	16.08	16.19					16.32		16.44	16.41		16.41	16.42
PROGRESSIVE PROGETTO										-1.85	-0.75	0.00	3.50	4.75	6.25	8.68					
PARZIALI PROGETTO										1.10	0.75	3.50	1.25	1.50	2.43						
QUOTE PROGETTO										17.81	17.79	17.80	17.87	17.89	17.88	16.26					
PROGRESSIVE RILEVATO										-1.85	-1.85	-0.75	0.00	4.75	6.38	8.14					
PARZIALI RILEVATO										11.10	0.75	5.40	1.63	1.76							
QUOTE RILEVATO										17.26	16.18	17.29	17.30	17.39	17.43	16.25					

PROFILO S02_COMPLANARE

SEZIONE 16

PROGRESSIVA 300.00

BA RILEVATO	m?	2.17
DB SCOTICO RILEVATO	m?	1.66
EA BONIFICA	m?	1.65
GA USURA 4	m?	0.22
GB BINDER 4	m?	0.33
GC BASE 4	m?	0.55
GD FONDAZIONE 4	m?	2.62
HA VEGETALE	m?	0.50
ge AREA PAVIMENT. 4	m	5.50
hb SUPERF. VEGETALE	m	3.34

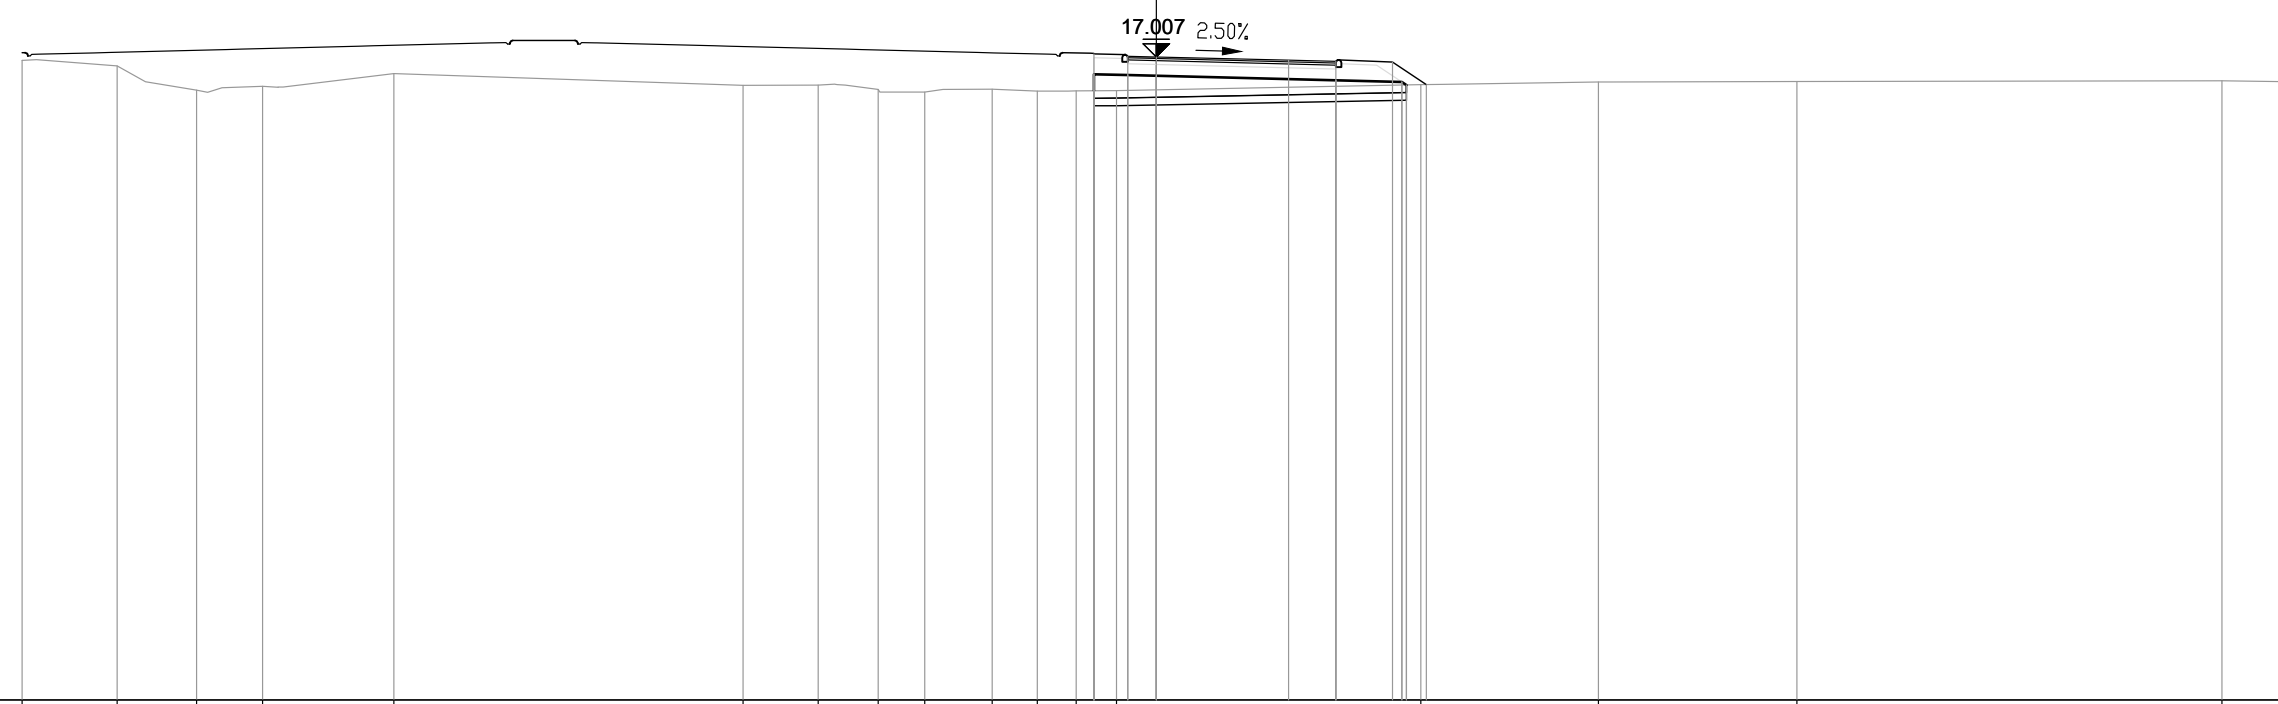


PROGRESSIVE TERRENO	-30.00	-27.49	-25.39	-23.64	-20.17		-10.93	-8.95	-7.35	-6.12	-4.34	-3.15	-2.12	-1.05		7.00	11.70	16.95	28.19	30.00
PARZIALI TERRENO		2.51	2.10	1.75	3.47	9.24	1.98	1.60	1.23	1.78	1.19	1.03	1.07	8.05	4.70	5.25	11.24	1.81		
QUOTE TERRENO	16.91	16.77	16.13	16.23	16.56		16.25	16.26	16.15	16.08	16.15	16.10	16.11	16.12		16.27	16.34	16.35	16.38	16.35
PROGRESSIVE PROGETTO													-1.65	-0.75	0.00	3.50	4.75	6.25	7.15	
PARZIALI PROGETTO													0.90	0.75	3.50	1.25	1.50	0.90		
QUOTE PROGETTO													17.09	17.03	17.01	16.92	16.89	16.87	16.27	
PROGRESSIVE RILEVATO													-1.65	-1.65	-0.75	0.00	4.75	6.50	6.62	
PARZIALI RILEVATO													0.90	0.75	4.75	1.75	0.12			
QUOTE RILEVATO													16.55	16.55	16.53	16.51	16.39	16.34	16.26	

PROFILO S02_COMPLANARE

SEZIONE 17

PROGRESSIVA 320.00

AA SCAVO	m?	1.43
BA RILEVATO	m?	0.02
DA SCOTICO SCAVO	m?	1.52
DB SCOTICO RILEVATO	m?	0.18
EA BONIFICA	m?	1.63
GA USURA 4	m?	0.20
GB BINDER 4	m?	0.34
GC BASE 4	m?	0.54
GD FONDAZIONE 4	m?	2.64
HA VEGETALE	m?	0.42
ge AREA PAVIMENT. 4	m	5.50
hb SUPERF. VEGETALE	m	2.63

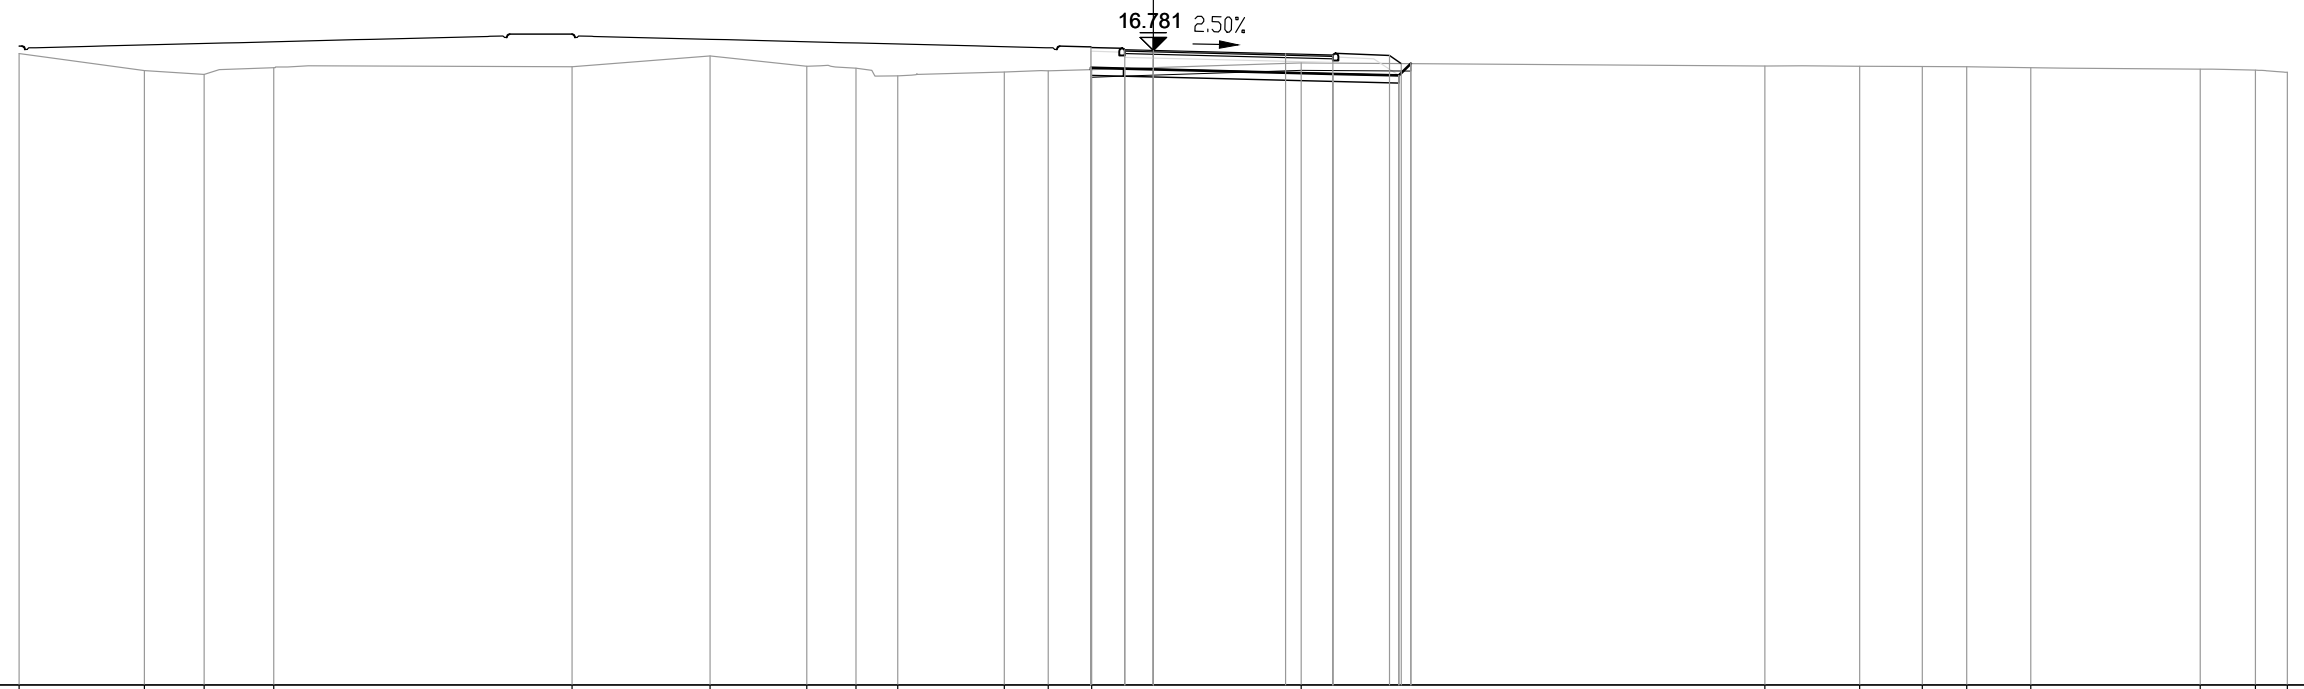


PROGRESSIVE TERRENO	-30.00	-26.69	-25.11	-23.27		-15.37	-11.73	-9.16	-7.86	-6.76	-3.94	-2.78	-1.63	3.91		16.18	18.69	20.34	21.52	23.22		27.70	29.16	30.00	
PARZIALI TERRENO		3.31	1.58	1.84		7.90	3.64	2.57	1.30	1.10	2.82	1.16	1.15	5.54		12.27	2.51	1.65	1.18	1.70		4.48	1.46	0.84	
QUOTE TERRENO	16.70	16.25	16.15	16.33		16.35	16.64	16.36	16.31	16.11	16.21	16.24	16.27	16.45		16.37	16.36	16.35	16.35	16.33		16.28	16.26	16.20	
PROGRESSIVE PROGETTO													-1.65	-0.75	0.00	3.50	16.69	16.66	16.65	16.44					
PARZIALI PROGETTO														3.50	1.25	1.50	0.31	0.31							
QUOTE PROGETTO													16.86	16.80	16.78		16.66	16.65	16.44	16.44					
PROGRESSIVE RILEVATO													-1.65	-1.65	-0.75	0.00	4.75	4.75	6.50	6.81					
PARZIALI RILEVATO														4.75	1.75	0.31									
QUOTE RILEVATO								16.32	16.30	16.28			16.32	16.30	16.28		16.16	16.12	16.43	16.43					

PROFILO S02_COMPLANARE

SEZIONE 18

PROGRESSIVA 340.00

AA SCAVO	m?	2.73
DA SCOTICO SCAVO	m?	1.65
EA BONIFICA	m?	1.58
GA USURA 4	m?	0.22
GB BINDER 4	m?	0.33
GC BASE 4	m?	0.55
GD FONDAZIONE 4	m?	2.51
HA VEGETALE	m?	0.42
ge AREA PAVIMENT. 4	m	5.50
hb SUPERF. VEGETALE	m	2.21

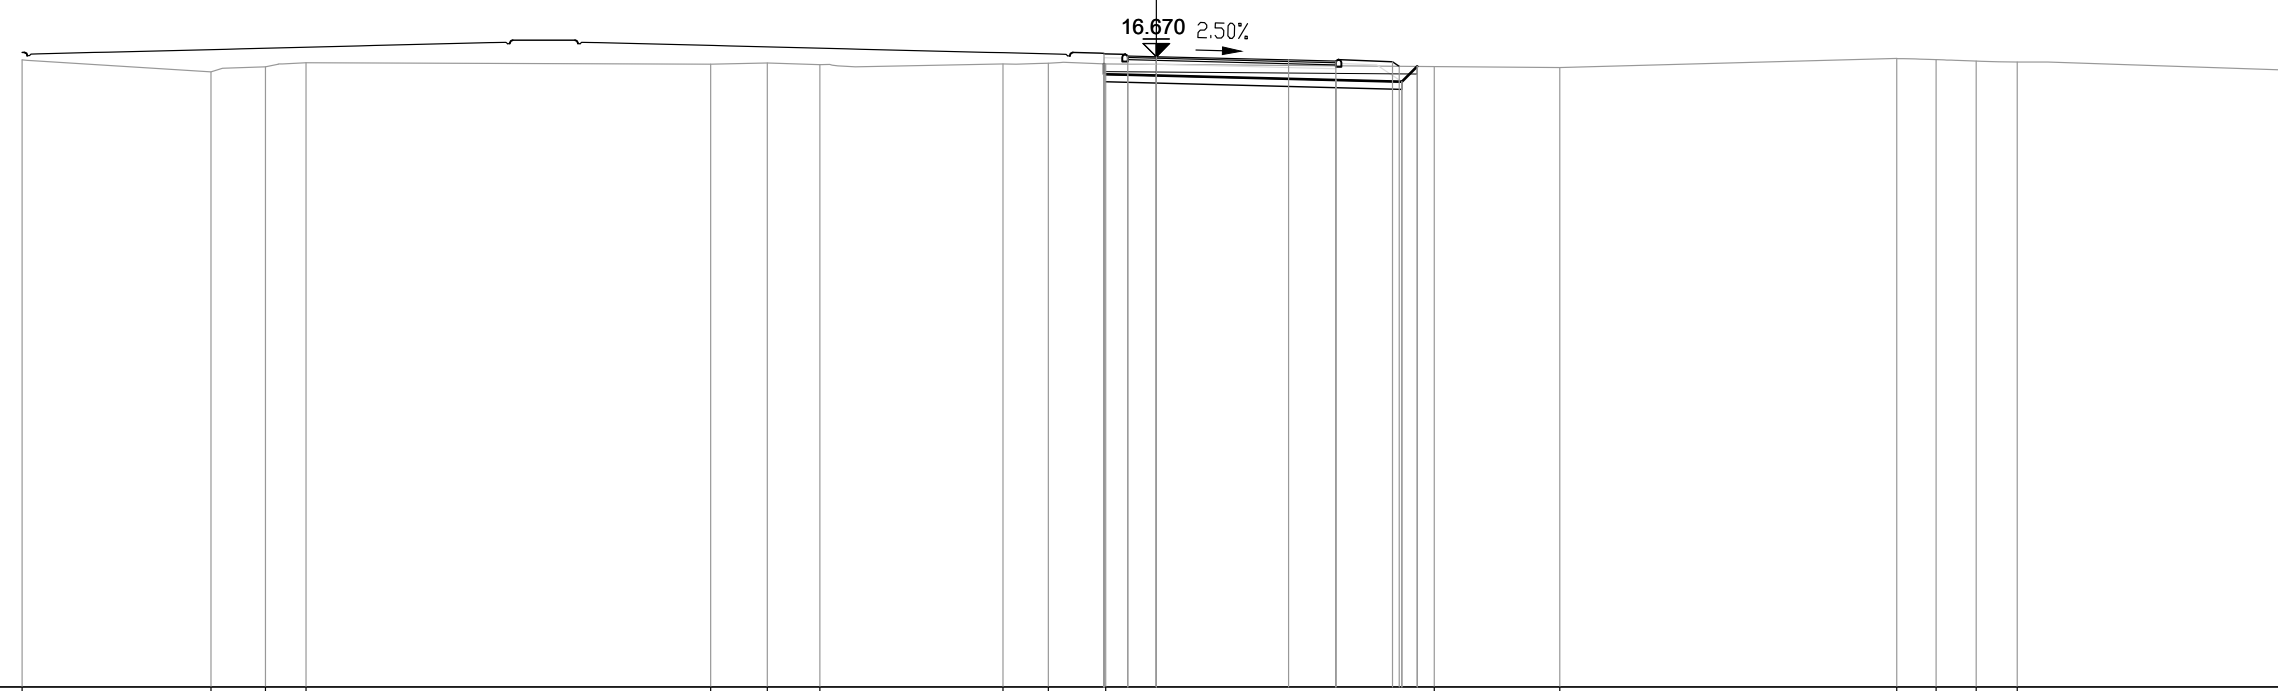


PROGRESSIVE TERRENO	-30.00	-25.00	-23.56	-22.49		-11.79	-10.29	-8.90		-4.05	-2.85	-1.33		7.35	10.68		19.59	20.63	21.69	22.78		30.00		
PARZIALI TERRENO		5.00	1.44	1.07		10.70	1.50	1.39	4.85	1.20	1.52		8.68		3.33	8.91		1.04	1.06	1.09		7.22		
QUOTE TERRENO	16.59		16.27	16.40	16.51		16.47	16.51	16.46		16.48	16.50	16.47		16.41	16.38		16.62	16.59	16.55	16.53		16.31	
PROGRESSIVE PROGETTO												-1.38	-1.38	-0.75	0.00									
PARZIALI PROGETTO												0.63	0.75	0.75	0.00	3.50								
QUOTE PROGETTO												16.74	16.69	16.67		16.58	16.55	16.53	16.41	16.41				
PROGRESSIVE RILEVATO												-1.38	-1.38	-0.75	0.00									
PARZIALI RILEVATO												0.63	0.75	0.75	0.00	4.75								
QUOTE RILEVATO												16.20	16.48	16.19	16.17		16.05	16.01	16.41	6.90	6.90			

PROFILO S02_COMPLANARE

SEZIONE 18A

PROGRESSIVA 356.03

AA SCAVO	m?	4.32
DA SCOTICO SCAVO	m?	1.49
EA BONIFICA	m?	1.35
GA USURA 4	m?	0.23
GB BINDER 4	m?	0.34
GC BASE 4	m?	0.55
GD FONDAZIONE 4	m?	1.78
HA VEGETALE	m?	0.23
ge AREA PAVIMENT. 4	m	5.50
hb SUPERF. VEGETALE	m	0.62

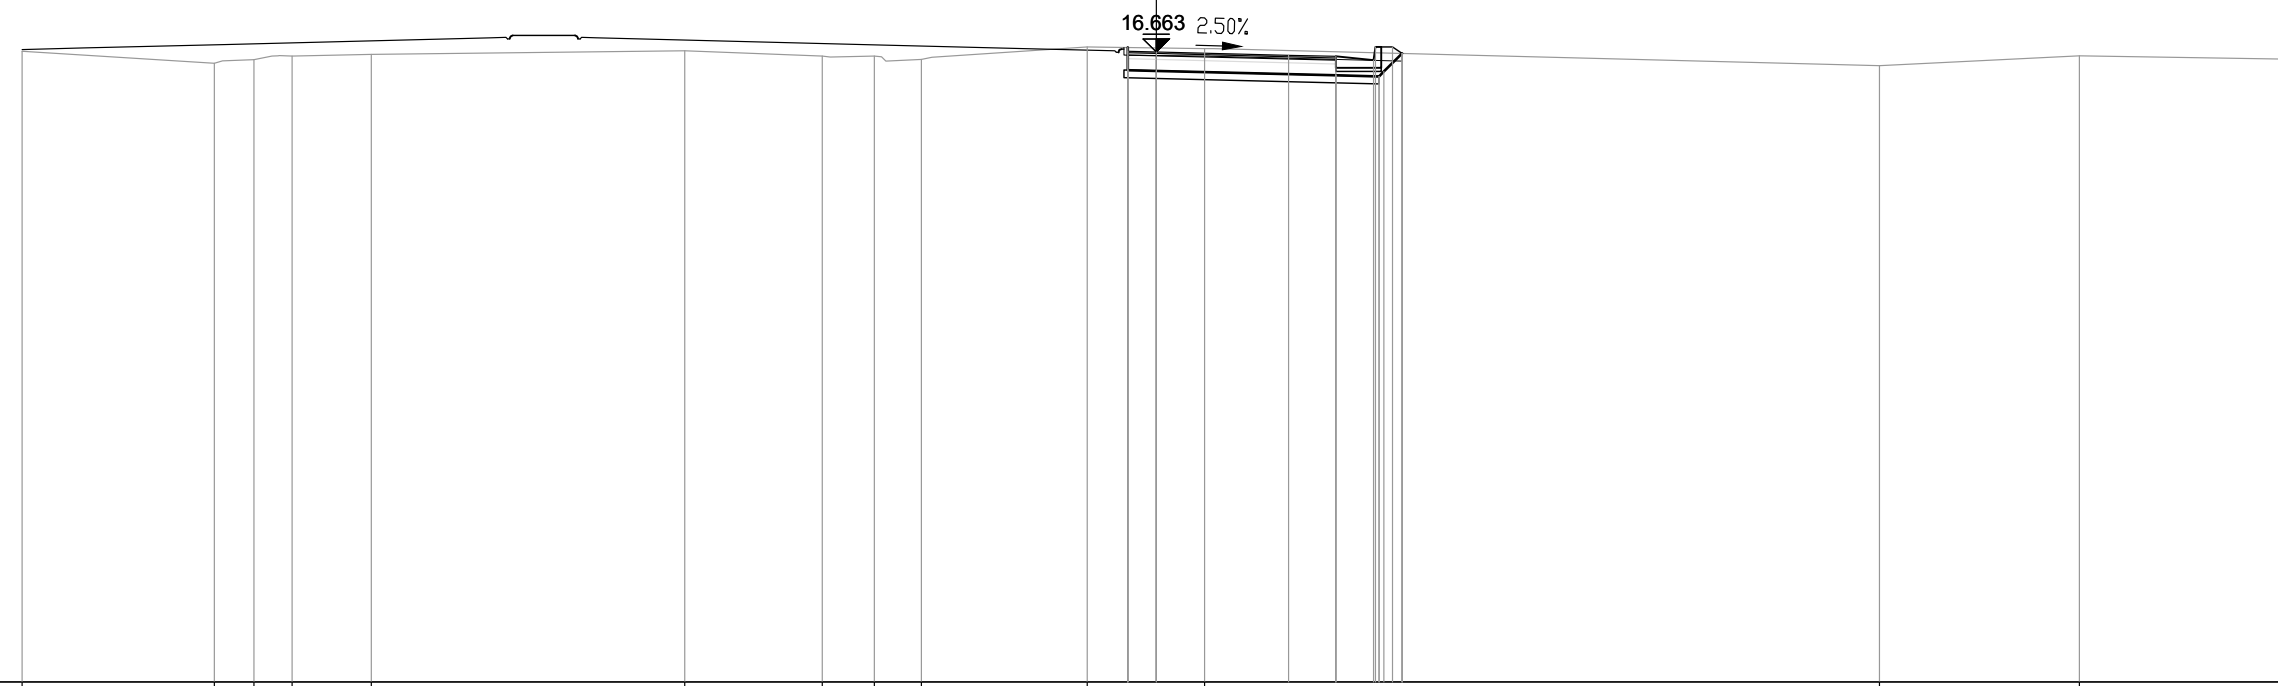


PROGRESSIVE TERRENO	-30.00	-24.92	-23.87	-22.86	-20.77		-12.48	-8.84	-7.46	-6.21		-1.83	1.28		19.14	24.42	30.00	
PARZIALI TERRENO		5.08	1.05	1.01	2.09		8.29	3.64	1.38	1.25		4.38	3.11		17.86	5.28	5.58	
QUOTE TERRENO	16.68	16.36	16.46	16.55	16.60		16.69	16.55	16.55	16.47		16.79	16.75		16.30	16.56	16.47	
PROGRESSIVE PROGETTO												-0.75	0.00	3.50				
PARZIALI PROGETTO												0.75	3.50	1.25	1.00	0.05	0.45	0.26
QUOTE PROGETTO												16.68	16.66	16.58	16.54	16.44	16.79	16.62
PROGRESSIVE RILEVATO												-0.75	0.00	4.75	5.90	6.00	6.50	
PARZIALI RILEVATO												0.75	5.50	1.15	0.12	0.16	0.48	
QUOTE RILEVATO	16.18	16.78	16.16									16.16	16.04	16.02	16.92	16.62	16.62	

PROFILO S02_COMPLANARE

SEZIONE 18Abis

PROGRESSIVA 356.03

AA SCAVO	m?	4.32
DA SCOTICO SCAVO	m?	1.48
EA BONIFICA	m?	1.35
GA USURA 4	m?	0.23
GB BINDER 4	m?	0.34
GC BASE 4	m?	0.55
GD FONDAZIONE 4	m?	1.78
HA VEGETALE	m?	0.23
ge AREA PAVIMENT. 4	m	5.50
hb SUPERF. VEGETALE	m	0.62

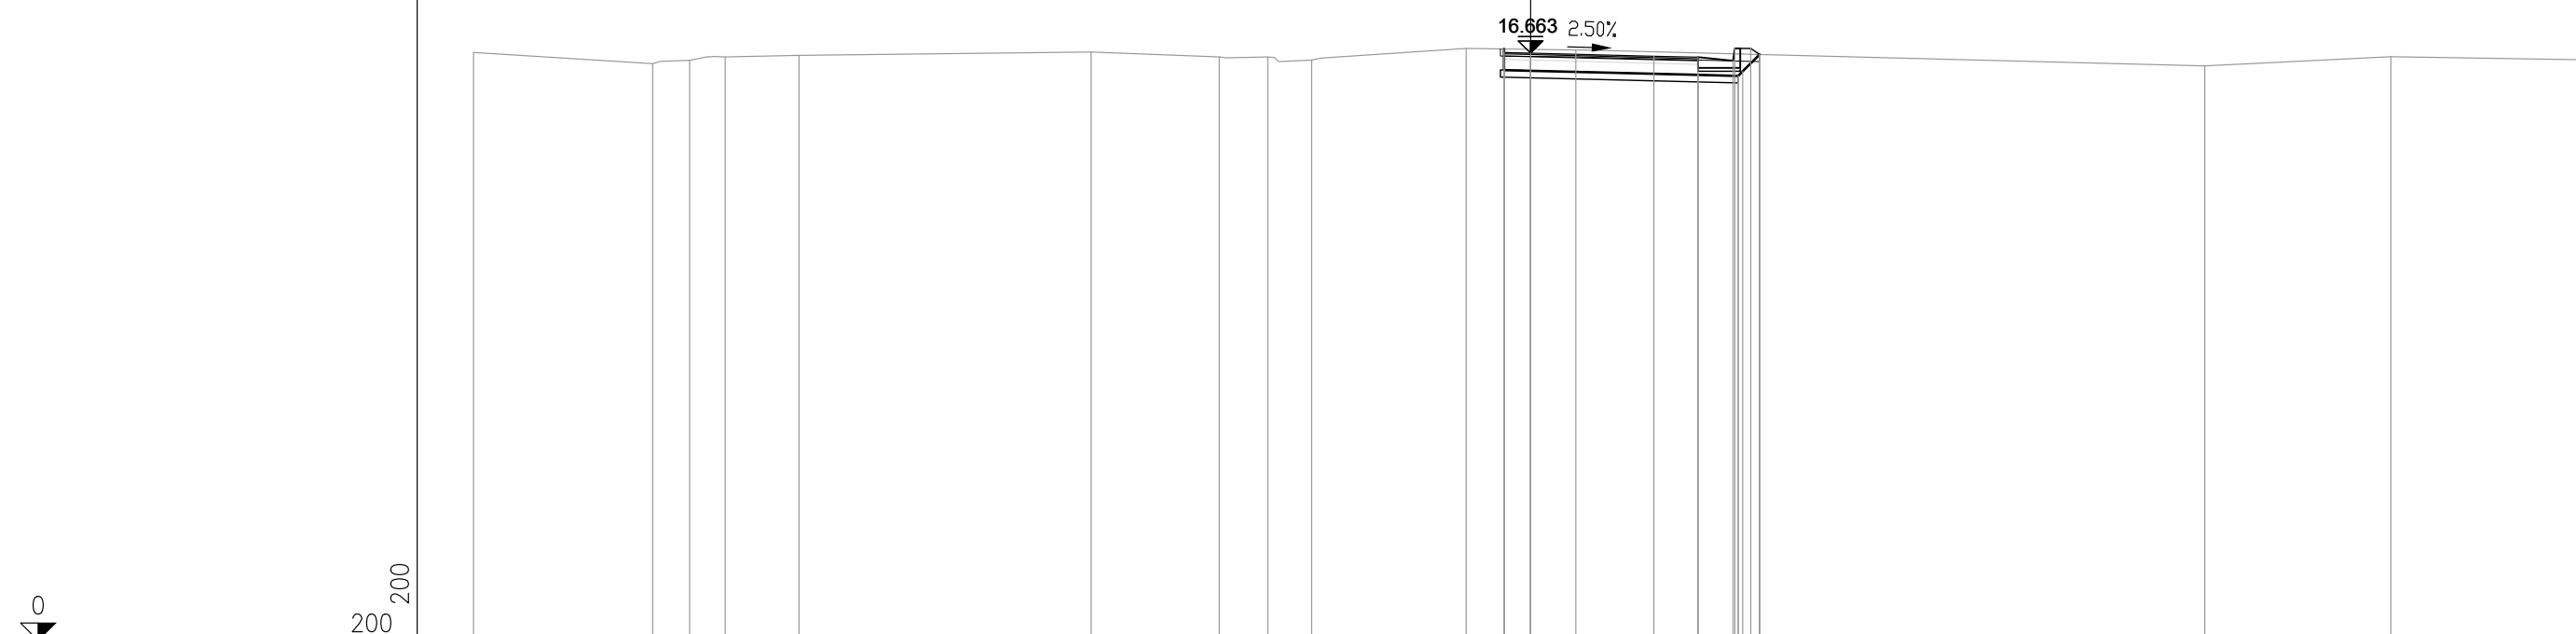

PROGRESSIVE TERRENO	-30.00	-24.92	-23.87	-22.86	-20.77		-12.48	-8.84	-7.46	-6.21		-1.83	1.28		19.14	24.42	30.00
PARZIALI TERRENO		5.08	1.05	1.01	2.09		8.29	3.64	1.38	1.25		4.38	3.11		17.86	5.28	5.58
QUOTE TERRENO	16.68	16.36	16.46	16.55	16.60		16.69	16.55	16.55	16.47		16.79	16.75		16.30	16.56	16.47
PROGRESSIVE PROGETTO												-0.75	0.00	3.50	4.75	5.80	6.25
PARZIALI PROGETTO												0.75	3.50	1.25	1.00	0.05	0.45
QUOTE PROGETTO												16.68	16.66	16.58	16.54	16.44	16.79
PROGRESSIVE RILEVATO												-0.75	0.00	4.75	5.90	6.00	6.50
PARZIALI RILEVATO												0.75	5.075	1.15	0.12	0.10	0.48
QUOTE RILEVATO												16.18	16.16	16.04	16.02	16.02	16.62

PROFILO S02_COMPLANARE

SEZIONE 19

PROGRESSIVA 360.00

AA SCAVO	m?	6.24
DA SCOTICO SCAVO	m?	1.55
EA BONIFICA	m?	1.42
GA USURA 4	m?	0.37
GB BINDER 4	m?	0.55
GC BASE 4	m?	0.89
GD FONDAZIONE 4	m?	2.84
HA VEGETALE	m?	0.22
ge AREA PAVIMENT. 4 m	m	9.00
hb SUPERF. VEGETALE m	m	0.64

16.673 2.50%

0
200
200


PROGRESSIVE TERRENO	-30.00	-24.90	-23.51	-21.32		-11.60	-9.98	-8.68	-7.55	-5.84	-2.39		7.19		22.05	26.29	30.00
PARZIALI TERRENO		5.10	1.39	2.19	9.72	1.62	1.30	1.13	1.71	3.45	9.58	14.86	4.24	3.71			
QUOTE TERRENO	16.70	16.38	16.56	16.56	16.65	16.67	16.55	16.57	16.57	16.80	16.67	16.30	16.51	16.45			
PROGRESSIVE PROGETTO										-4.25	0.00	3.50	4.75	5.75	6.25	6.43	
PARZIALI PROGETTO										4.25	3.50	1.25	1.00	0.05	0.45	0.18	
QUOTE PROGETTO										16.59	16.55	16.45	16.80	16.80	16.68		
PROGRESSIVE RILEVATO										-4.25	-4.25	0.00	4.75	5.90	6.00	6.55	
PARZIALI RILEVATO										4.25	4.75	1.15	1.12	0.12	0.53		
QUOTE RILEVATO										16.28	16.08	16.17	16.05	16.03	16.03	16.00	

PROFILO S02_COMPLANARE

SEZIONE 20

PROGRESSIVA 380.00

AA SCAVO	m?	5.47
DA SCOTICO SCAVO	m?	1.89
EA BONIFICA	m?	1.78
GA USURA 4	m?	0.36
GB BINDER 4	m?	0.53
GC BASE 4	m?	0.90
GD FONDAZIONE 4	m?	2.85
HA VEGETALE	m?	0.22
ge AREA PAVIMENT. 4 m		9.00
hb SUPERF. VEGETALE m		0.76

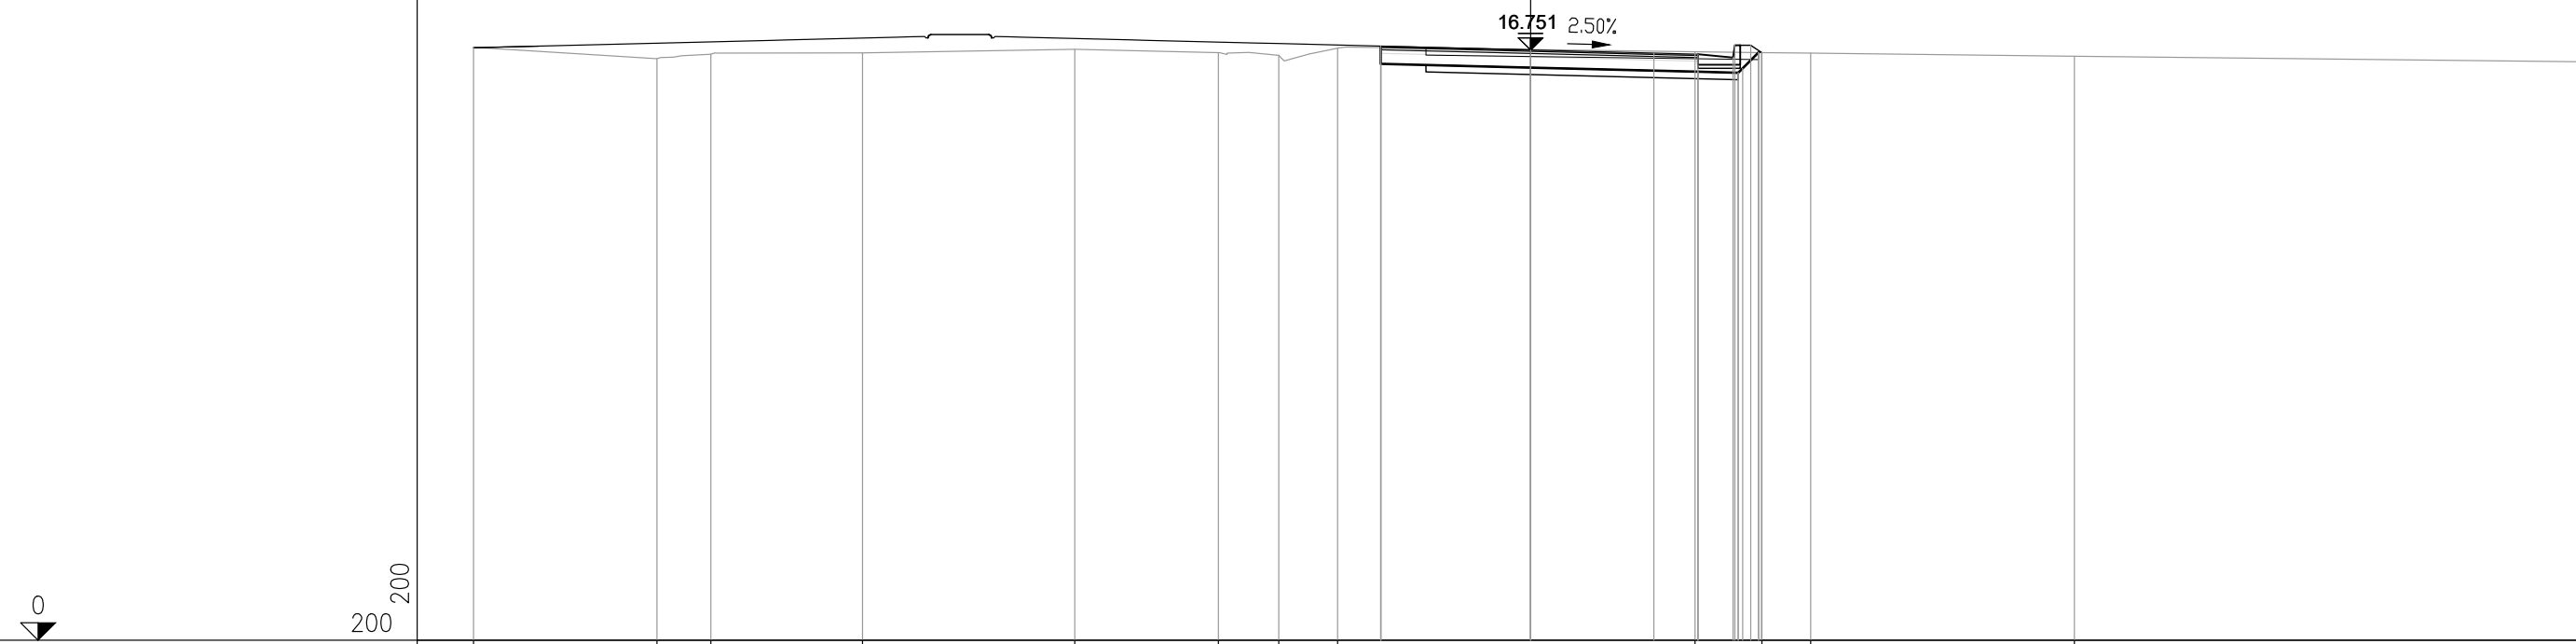


PROGRESSIVE TERRENO	-30.00	-24.79	-23.27	-18.96	-12.93	-8.86	-7.15	-5.47		4.67	6.57	7.95	15.43	30.00	
PARZIALI TERRENO		5.21	1.52	4.31	6.03	4.07	1.71	1.68	10.14	1.90	1.38	7.48	14.57		
QUOTE TERRENO	16.83	16.50	16.63	16.66	16.77	16.67	16.60	16.80		16.70	16.68	16.66	16.57	16.41	
PROGRESSIVE PROGETTO								-4.25	0.00	3.50	4.75	5.75	5.80	6.25	6.56
PARZIALI PROGETTO								4.25	3.50	1.25	1.00	0.05	0.45	0.31	
QUOTE PROGETTO								16.66	16.75	16.63	16.53	16.88	16.88	16.68	
PROGRESSIVE RILEVATO								-4.25	0.00	4.75	5.90	6.00	6.47		
PARZIALI RILEVATO								4.25	4.75	1.13	1.12	0.12	0.45		
QUOTE RILEVATO								16.36	16.25	16.13	16.10	16.18	16.68		

PROFILO S02_COMPLANARE

SEZIONE 21

PROGRESSIVA 400.00

AA SCAVO	m?	9.56
DA SCOTICO SCAVO	m?	2.33
EA BONIFICA	m?	2.13
GA USURA 4	m?	0.35
GB BINDER 4	m?	0.54
GC BASE 4	m?	0.90
GD FONDAZIONE 4	m?	2.85
HA VEGETALE	m?	0.36
ge AREA PAVIMENT. 4 m	m	9.00
hb SUPERF. VEGETALE m	m	1.05

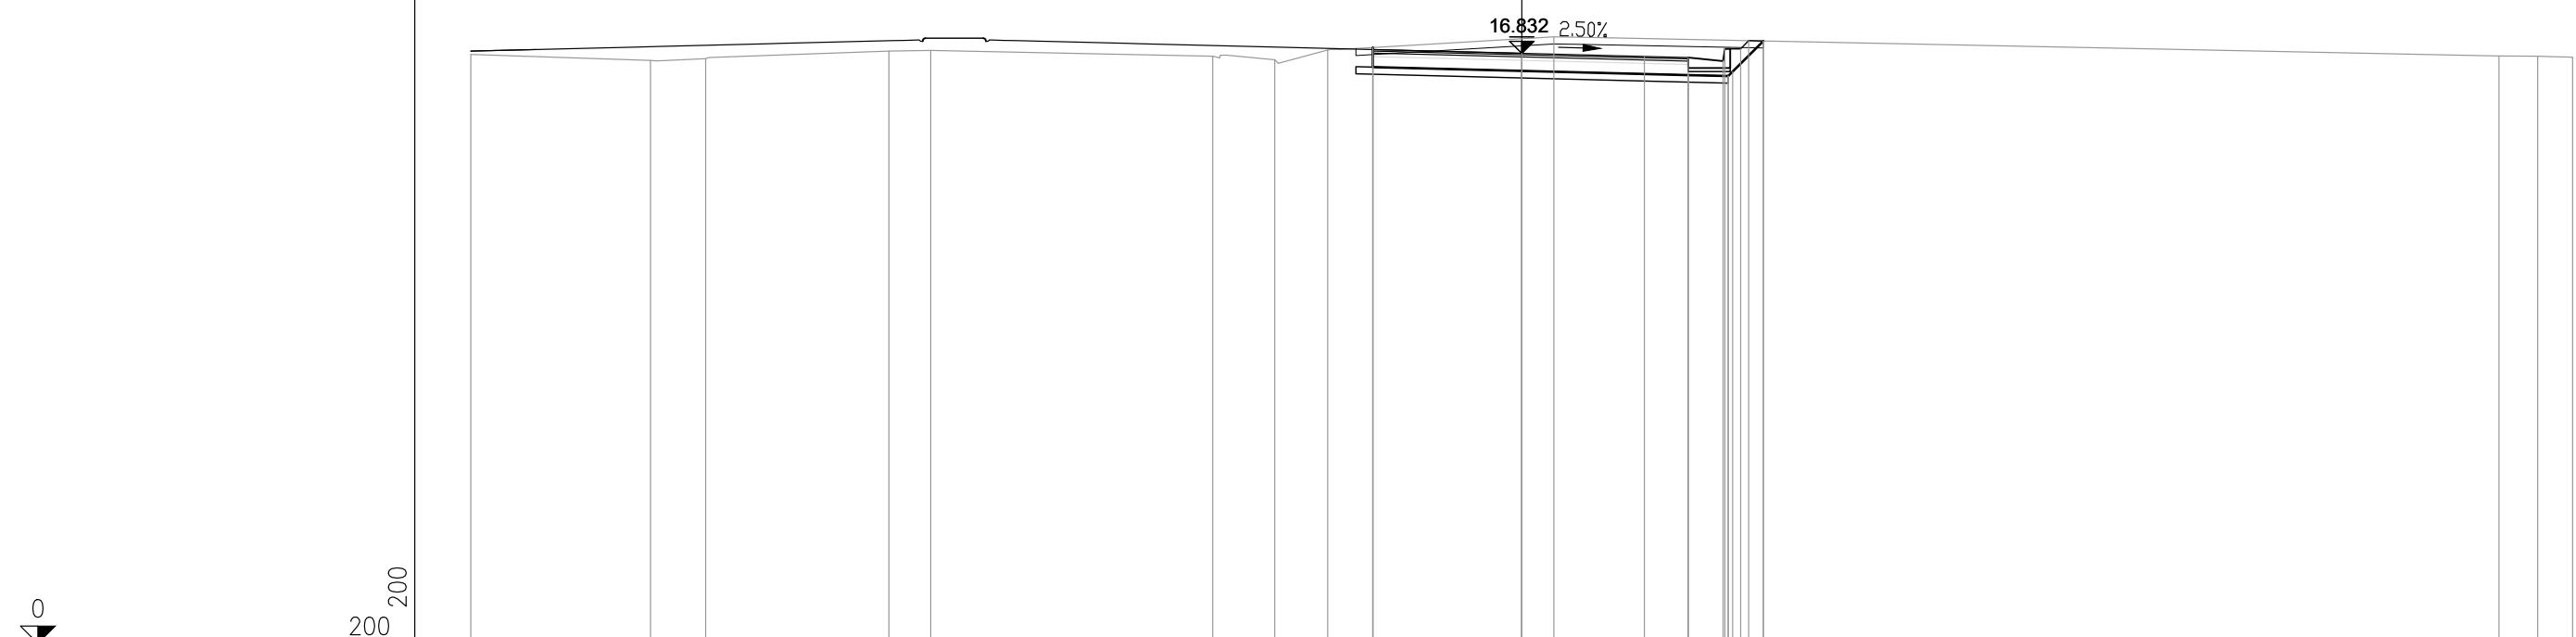


PROGRESSIVE TERRENO	-30.00	-24.87	-23.30	-18.07	-16.88	-8.82	-7.05	-5.54	0.92	27.90	29.00	30.00
PARZIALI TERRENO	5.13	1.57	5.23	1.19	8.06	1.77	1.51	6.46	26.98	1.10	1.00	
QUOTE TERRENO	16.80	16.63	16.68	16.90	16.91	16.75	16.65	16.93	17.30	16.76	16.75	16.72
PROGRESSIVE PROGETTO					-4.25	0.00	3.50	4.75	5.75	5.80	6.25	6.48
PARZIALI PROGETTO					4.25	3.50	1.25	1.00	0.05	0.45	0.23	
QUOTE PROGETTO					16.94	16.83	16.74	16.71	16.61	16.96	16.96	17.19
PROGRESSIVE RILEVATO				-4.25	-4.25	0.00	4.75	5.90	6.00	6.90	6.90	
PARZIALI RILEVATO				4.25	4.75	1.13	0.12	0.10	0.88			
QUOTE RILEVATO				16.44	16.00	16.33	16.21	16.18	16.38	17.18		

PROFILO S02_COMPLANARE

SEZIONE 21A

PROGRESSIVA 404.76

AA SCAVO	m?	9.32
DA SCOTICO SCAVO	m?	2.40
EA BONIFICA	m?	2.21
GA USURA 4	m?	0.34
GB BINDER 4	m?	0.55
GC BASE 4	m?	0.89
GD FONDAZIONE 4	m?	3.23
HA VEGETALE	m?	0.41
ge AREA PAVIMENT. 4	m	9.00
hb SUPERF. VEGETALE	m	1.81

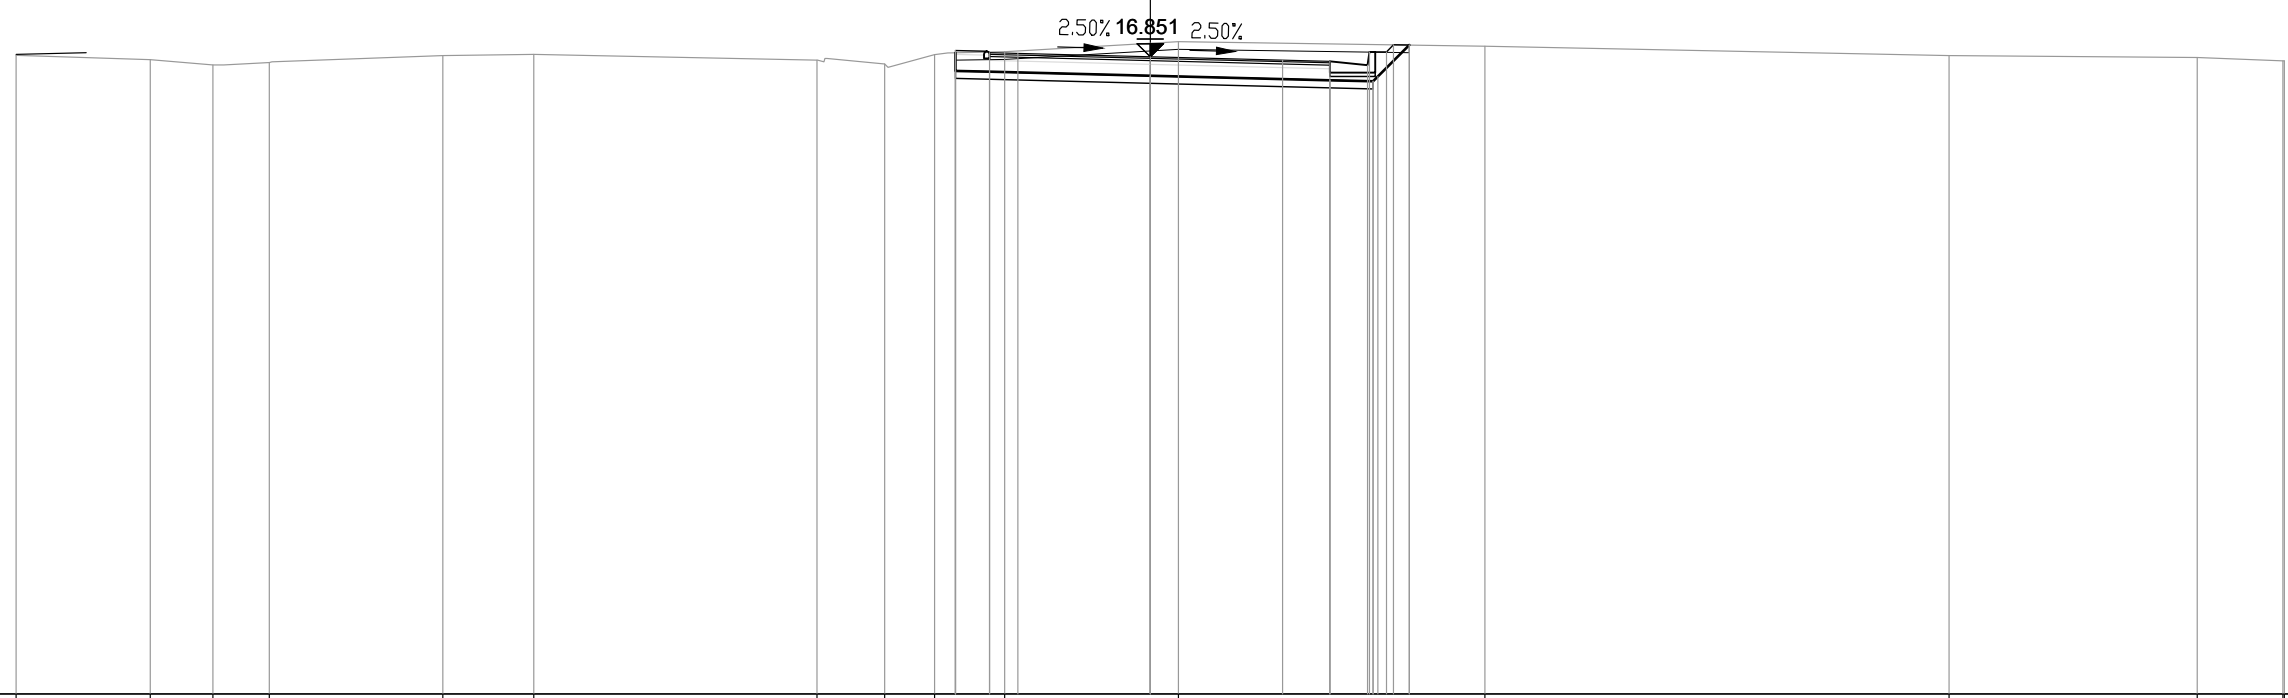


PROGRESSIVE TERRENO	-30.00	-26.46	-24.80	-23.31		-18.72	-16.31		-8.81	-7.03	-5.70	-3.85		0.74		8.86		21.13		27.70	29.96	30.00
PARZIALI TERRENO		3.54	1.66	1.49	4.59	2.41	7.50	1.78	1.33	1.85	4.59	8.12	12.27	6.57	2.26	0.04						
QUOTE TERRENO	16.89	16.77	16.64	16.70	16.88	16.92	16.76	16.66	16.91	16.98	17.25	17.13	16.88	16.84	16.74	16.74						
PROGRESSIVE PROGETTO										-5.15	-4.25	-3.50		0.00	3.50	4.75	5.80	6.25	6.44			
PARZIALI PROGETTO										0.90	0.75	3.50	3.50	1.25	1.00	0.05	0.45	0.19				
QUOTE PROGETTO										17.02	16.96	16.94		16.85	16.76	16.73	16.63	16.98	16.98	17.17		
PROGRESSIVE RILEVATO										-5.15	-5.15	-4.25		0.00	4.75	5.90	6.00	6.85				
PARZIALI RILEVATO										0.90	5.4825	4.75	1.15	1.12	0.95	0.83						
QUOTE RILEVATO										16.48	16.06	16.46		16.35	16.23	16.20	16.30	17.16				

PROFILO S02_COMPLANARE

SEZIONE 21Abis

PROGRESSIVA 404.76

AA SCAVO	m?	9.32
DA SCOTICO SCAVO	m?	2.40
EA BONIFICA	m?	2.21
GA USURA 4	m?	0.34
GB BINDER 4	m?	0.55
GC BASE 4	m?	0.89
GD FONDAZIONE 4	m?	3.23
HA VEGETALE	m?	0.41
ge AREA PAVIMENT. 4	m	9.00
hb SUPERF. VEGETALE	m	1.81

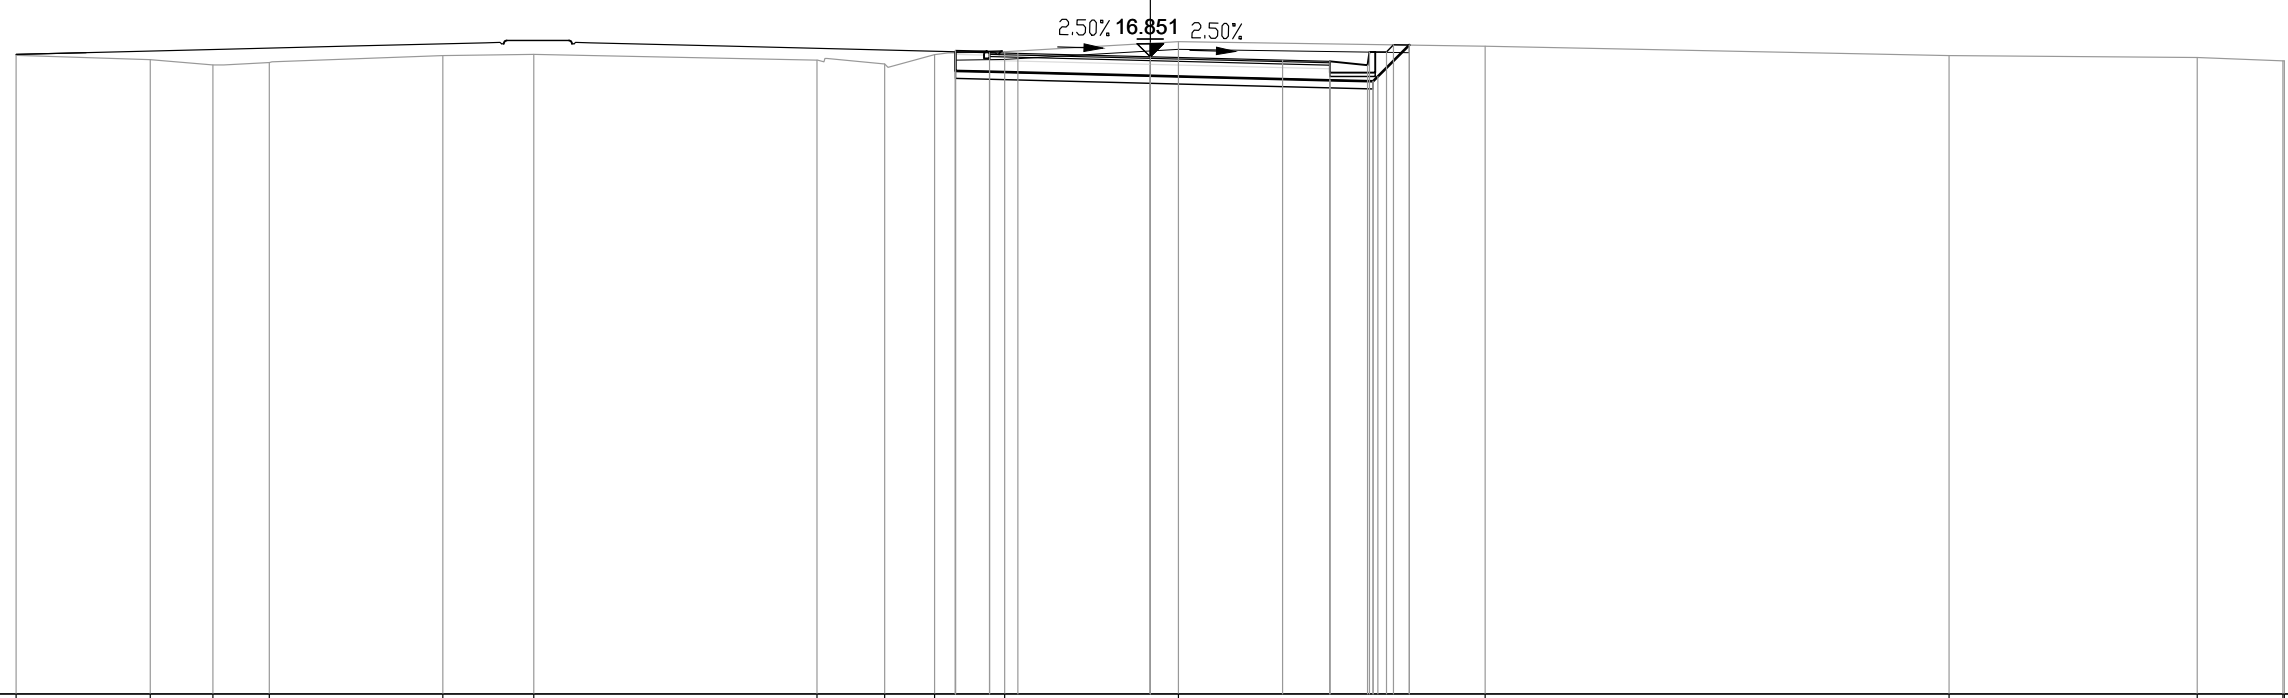


PROGRESSIVE TERRENO	-30.00	-26.46	-24.80	-23.31		-18.72	-16.31		-8.81	-7.03	-5.70	-3.85		0.74		8.86		21.13		27.70	29.96	30.00
PARZIALI TERRENO		3.54	1.66	1.49	4.59	2.41	7.50	1.78	1.33	1.85	4.59	8.12	12.27	6.57	2.26	0.04						
QUOTE TERRENO	16.89	16.77	16.64	16.70	16.88	16.92	16.76	16.66	16.91	16.98	17.25	17.13	16.88	16.84	16.74	16.74						
PROGRESSIVE PROGETTO										-5.15	-4.25	-3.50	0.00	3.50	4.75	5.80	6.25	6.44				
PARZIALI PROGETTO										0.90	0.75	3.50	3.50	1.25	1.00	0.05	0.45	0.19				
QUOTE PROGETTO										17.02	16.96	16.94	16.85	16.76	16.73	16.63	16.98	16.98	17.17			
PROGRESSIVE RILEVATO										-5.15	-5.15	-4.25	0.00	4.75	5.90	6.00	6.85					
PARZIALI RILEVATO										0.90	5.4825	4.75	1.15	1.15	0.12	0.95	0.83					
QUOTE RILEVATO										16.48	16.06	16.46	16.35	16.23	16.20	16.30	17.16					

PROFILO S02_COMPLANARE

SEZIONE 22

PROGRESSIVA 420.00

AA SCAVO	m?	7.94
DA SCOTICO SCAVO	m?	2.37
EA BONIFICA	m?	2.21
GA USURA 4	m?	0.35
GB BINDER 4	m?	0.54
GC BASE 4	m?	0.91
GD FONDAZIONE 4	m?	3.22
HA VEGETALE	m?	0.37
ge AREA PAVIMENT. 4	m	9.00
hb SUPERF. VEGETALE	m	1.66

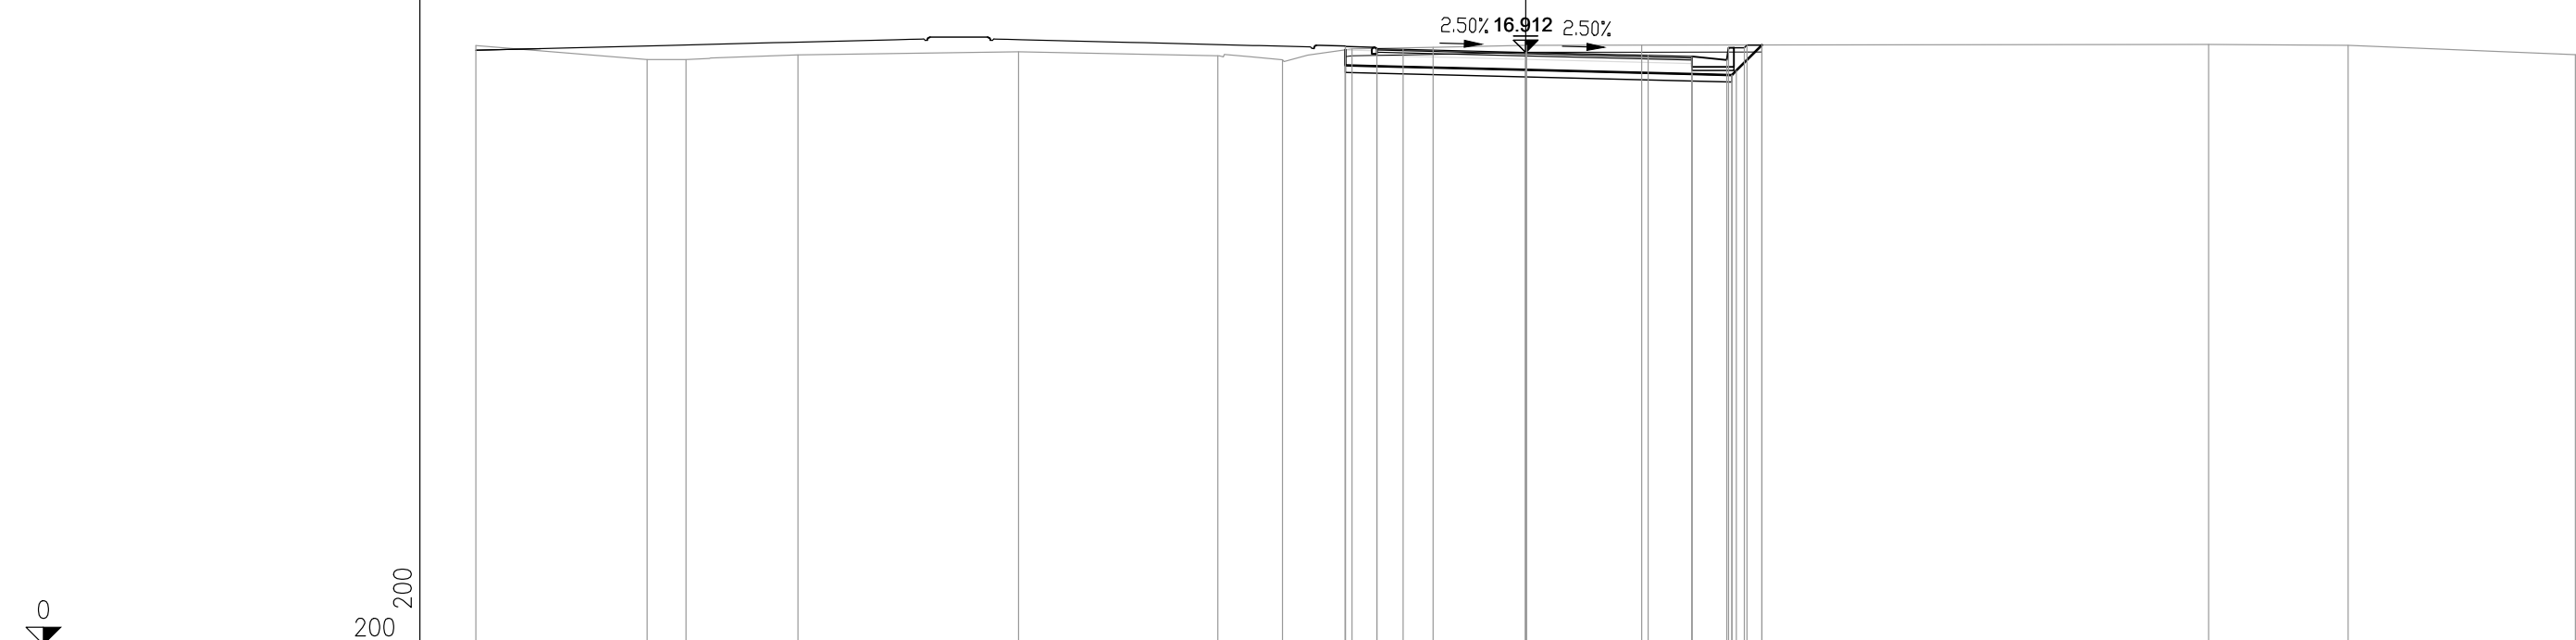

PROGRESSIVE TERRENO	-30.00	-25.11	-24.00	-20.80		-14.49		-8.79	-6.95	-4.96	-2.65	0.03	3.32		19.52	23.51	30.00		
PARZIALI TERRENO		4.89	1.11	3.20		6.31		5.70	1.84	1.99	2.31	2.68	3.29		16.20	3.99	6.49		
QUOTE TERRENO	17.11	16.70	16.71	16.84		16.93		16.81	16.70	17.01	17.05	17.11	17.12		17.14	17.11	16.85		
PROGRESSIVE PROGETTO										-5.15	-4.25	-3.50	0.00	3.50	4.75	5.75	5.80	6.25	6.33
PARZIALI PROGETTO										0.90	0.75	3.50	3.50	1.25	1.00	0.05	0.45	0.08	
QUOTE PROGETTO										17.08	17.02	17.00	16.91	16.82	16.79	16.69	17.04	17.04	17.12
PROGRESSIVE RILEVATO										-5.15	-5.15	-4.25	0.00	4.75	5.90	6.00	6.75	6.75	
PARZIALI RILEVATO										0.90	5.4825	4.75	4.75	1.15	1.15	0.12	0.85	0.75	
QUOTE RILEVATO										16.54	16.90	16.52	16.41	16.29	16.26	16.26	17.12	17.12	


PROFILO S02_COMPLANARE

SEZIONE 23

PROGRESSIVA 440.00

AA SCAVO m? 6.08
 DA SCOTICO SCAVO m? 2.35
 EA BONIFICA m? 2.21
 GA USURA 4 m? 0.35
 GB BINDER 4 m? 0.55
 GC BASE 4 m? 0.89
 GD FONDAZIONE 4 m? 3.23
 HA VEGETALE m? 0.30
 ge AREA PAVIMENT. 4 m 9.00
 hb SUPERF. VEGETALE m 1.48

0
 200 200

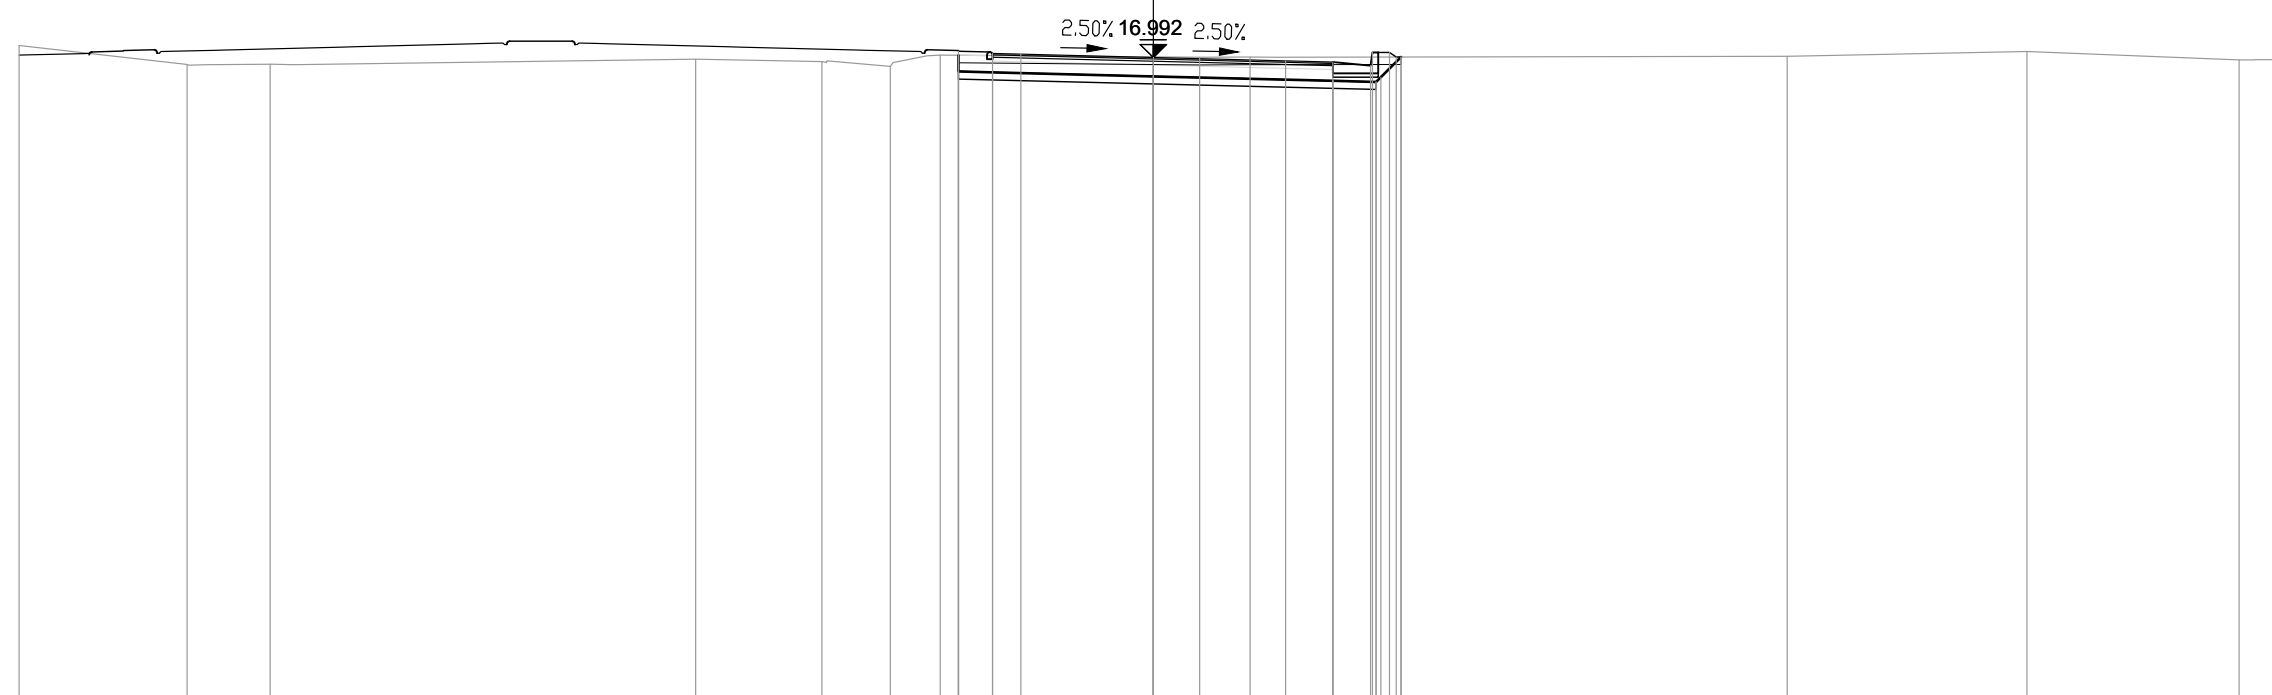


PROGRESSIVE TERRENO	-30.00	-25.56	-23.36		-12.10	-8.77	-6.95	-5.63		1.23	2.56		16.77	23.11	28.73	30.00	
PARZIALI TERRENO	4.44	2.20		11.26	3.33	1.82	1.32		6.86	1.33		14.21	6.34	5.62	1.27		
QUOTE TERRENO	17.31	16.81	16.81		16.95	16.88	16.76	17.05		16.99	17.00		17.02	17.15	16.93	16.93	
PROGRESSIVE PROGETTO								-5.15	-4.25	-3.50	0.00	3.50	4.75	5.75	5.80	6.25	6.43
PARZIALI PROGETTO								0.90	0.75	3.50	3.50	1.25	1.00	0.05	0.45	0.18	
QUOTE PROGETTO							17.16	17.10	17.08		16.99	16.90	16.87	16.77	17.12	17.12	17.00
PROGRESSIVE RILEVATO							-5.15	-5.15	-4.25	0.00	0.00	4.75	5.90	6.00	6.56	6.54	
PARZIALI RILEVATO							0.90	5.48	5.48	4.75	4.75	1.13	1.12	0.12	0.66	0.54	
QUOTE RILEVATO							16.62	16.60	16.60	16.49	16.49	16.37	16.34	16.44	17.01	17.01	

PROFILO S02_COMPLANARE

SEZIONE 26

PROGRESSIVA 500.00

AA SCAVO	m?	0.93
DA SCOTICO SCAVO	m?	2.34
EA BONIFICA	m?	2.33
GA USURA 4	m?	0.37
GB BINDER 4	m?	0.55
GC BASE 4	m?	0.89
GD FONDAZIONE 4	m?	3.69
HA VEGETALE	m?	0.45
ge AREA PAVIMENT. 4	m	9.00
hb SUPERF. VEGETALE	m	3.17

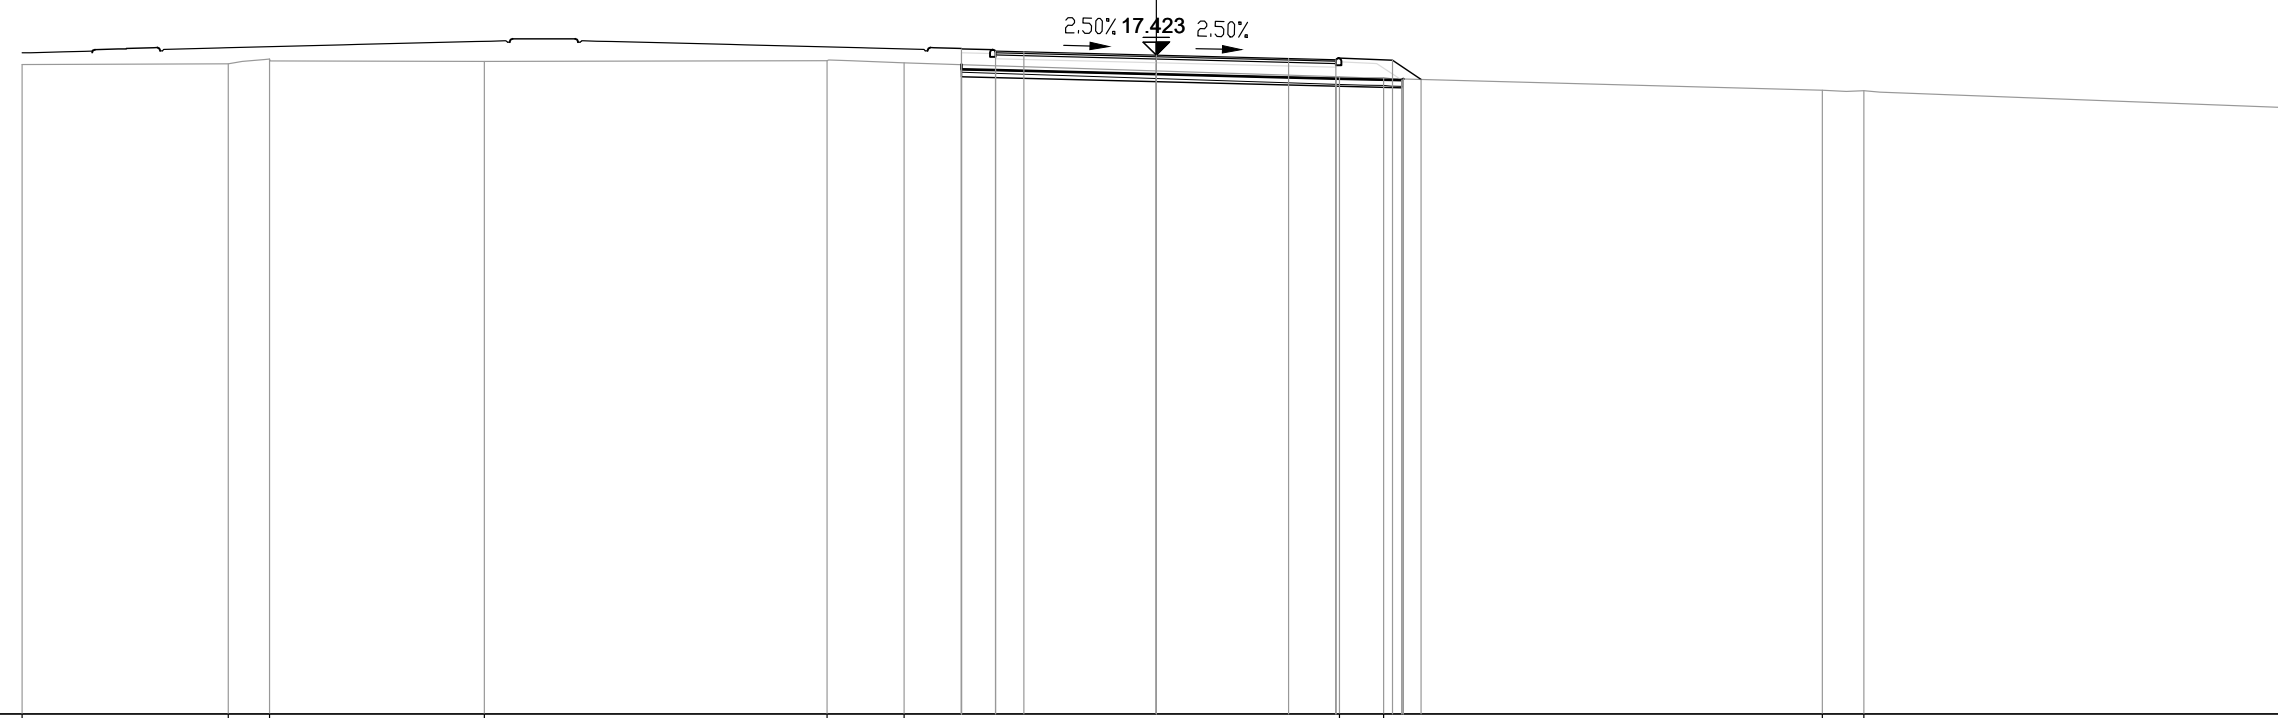


PROGRESSIVE TERRENO	-30.00	-24.55	-23.46	-17.78	-8.71	-6.67		4.85	6.02	17.62	18.72	30.00
PARZIALI TERRENO	5.45	1.09	5.68	9.07	2.04	11.52	1.17	11.60	1.10	11.28		
QUOTE TERRENO	17.17	17.20	17.32	17.26	17.28	17.22		16.85	16.82	16.50	16.48	16.03
PROGRESSIVE PROGETTO							-5.15	0.00	3.50	4.75	6.25	7.01
PARZIALI PROGETTO							0.90	3.50	3.50	1.25	1.50	0.76
QUOTE PROGETTO							17.59	17.42	17.34	17.30	17.29	16.78
PROGRESSIVE RILEVATO							-5.15	0.00	4.75	6.50	6.53	
PARZIALI RILEVATO							0.90	5.425	4.75	1.75	0.03	
QUOTE RILEVATO							17.05	16.92	16.80	16.76	16.79	

PROFILO S02_COMPLANARE

SEZIONE 27

PROGRESSIVA 520.00

AA SCAVO	m?	1.36
DA SCOTICO SCAVO	m?	2.35
EA BONIFICA	m?	2.33
GA USURA 4	m?	0.39
GB BINDER 4	m?	0.54
GC BASE 4	m?	0.90
GD FONDAZIONE 4	m?	3.66
HA VEGETALE	m?	0.43
ge AREA PAVIMENT. 4	m	9.00
hb SUPERF. VEGETALE	m	3.12

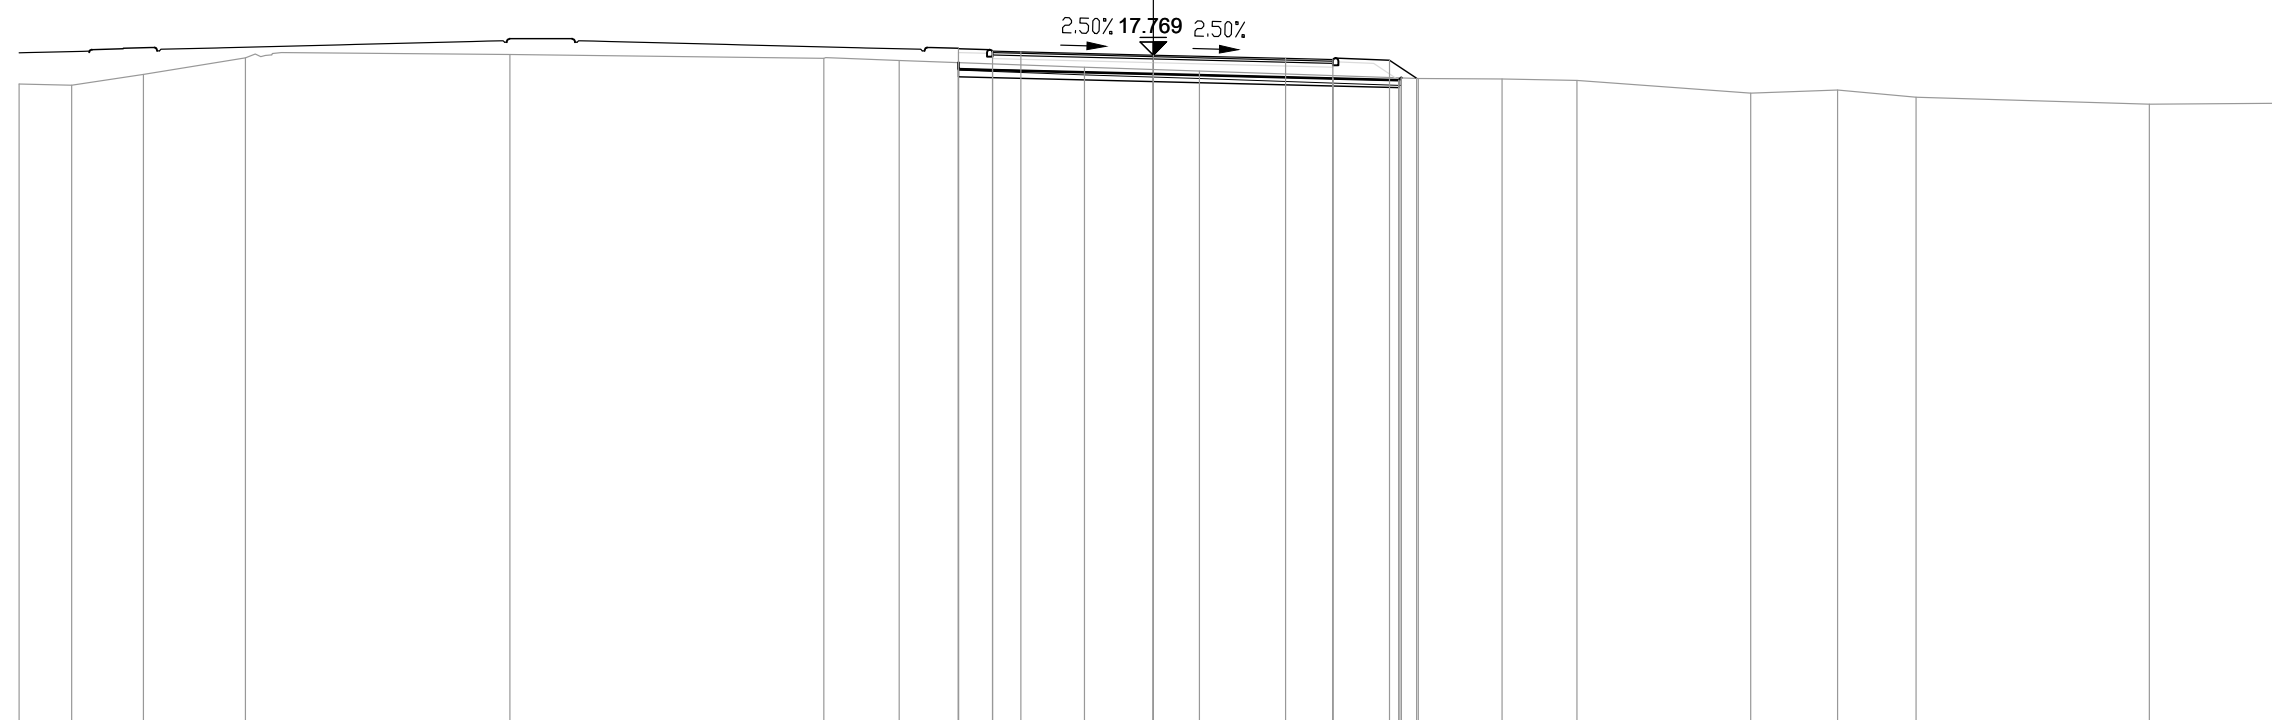


PROGRESSIVE TERRENO	-30.00	-28.62	-26.72	-24.02		-17.02		-8.71	-6.72		-1.82	1.22		7.01	9.23	11.21		15.81	18.10	20.18		26.35	30.00	
PARZIALI TERRENO	1.38	1.90	2.70		7.00		8.31	1.99	4.90		3.04	5.79		2.22	1.98	4.60		2.29	2.08	6.17		3.65		
QUOTE TERRENO	17.00	16.97	17.26	17.70		17.78		17.69	17.63		17.45	17.35		17.15	17.14	17.10		16.76	16.85	16.66		16.47	16.49	
PROGRESSIVE PROGETTO									-5.15	-4.25	-3.50	0.00		3.50	4.75	6.25	6.97							
PARZIALI PROGETTO									0.90	0.75	3.50	3.50		1.25	1.50	0.72								
QUOTE PROGETTO									17.94	17.87	17.86	17.77		17.68	17.65	17.63	17.15							
PROGRESSIVE RILEVATO									-5.15	-5.15	-4.25	0.00		4.75	6.50	6.56								
PARZIALI RILEVATO									0.90	5.4825	4.75			1.75	0.06									
QUOTE RILEVATO									17.40	17.60	17.37	17.27		17.15	17.11	17.17								

PROFILO S02_COMPLANARE

SEZIONE 29

PROGRESSIVA 560.00

BA RILEVATO m? 12.80
 DB SCOTICO RILEVATO m? 2.61
 EA BONIFICA m? 2.42
 GA USURA 4 m? 0.37
 GB BINDER 4 m? 0.54
 GC BASE 4 m? 0.91
 GD FONDAZIONE 4 m? 3.68
 HA VEGETALE m? 0.97
 dc SUPERF. GRADON. m 0.99
 ge AREA PAVIMENT. 4 m 9.00
 hb SUPERF. VEGETALE m 4.93

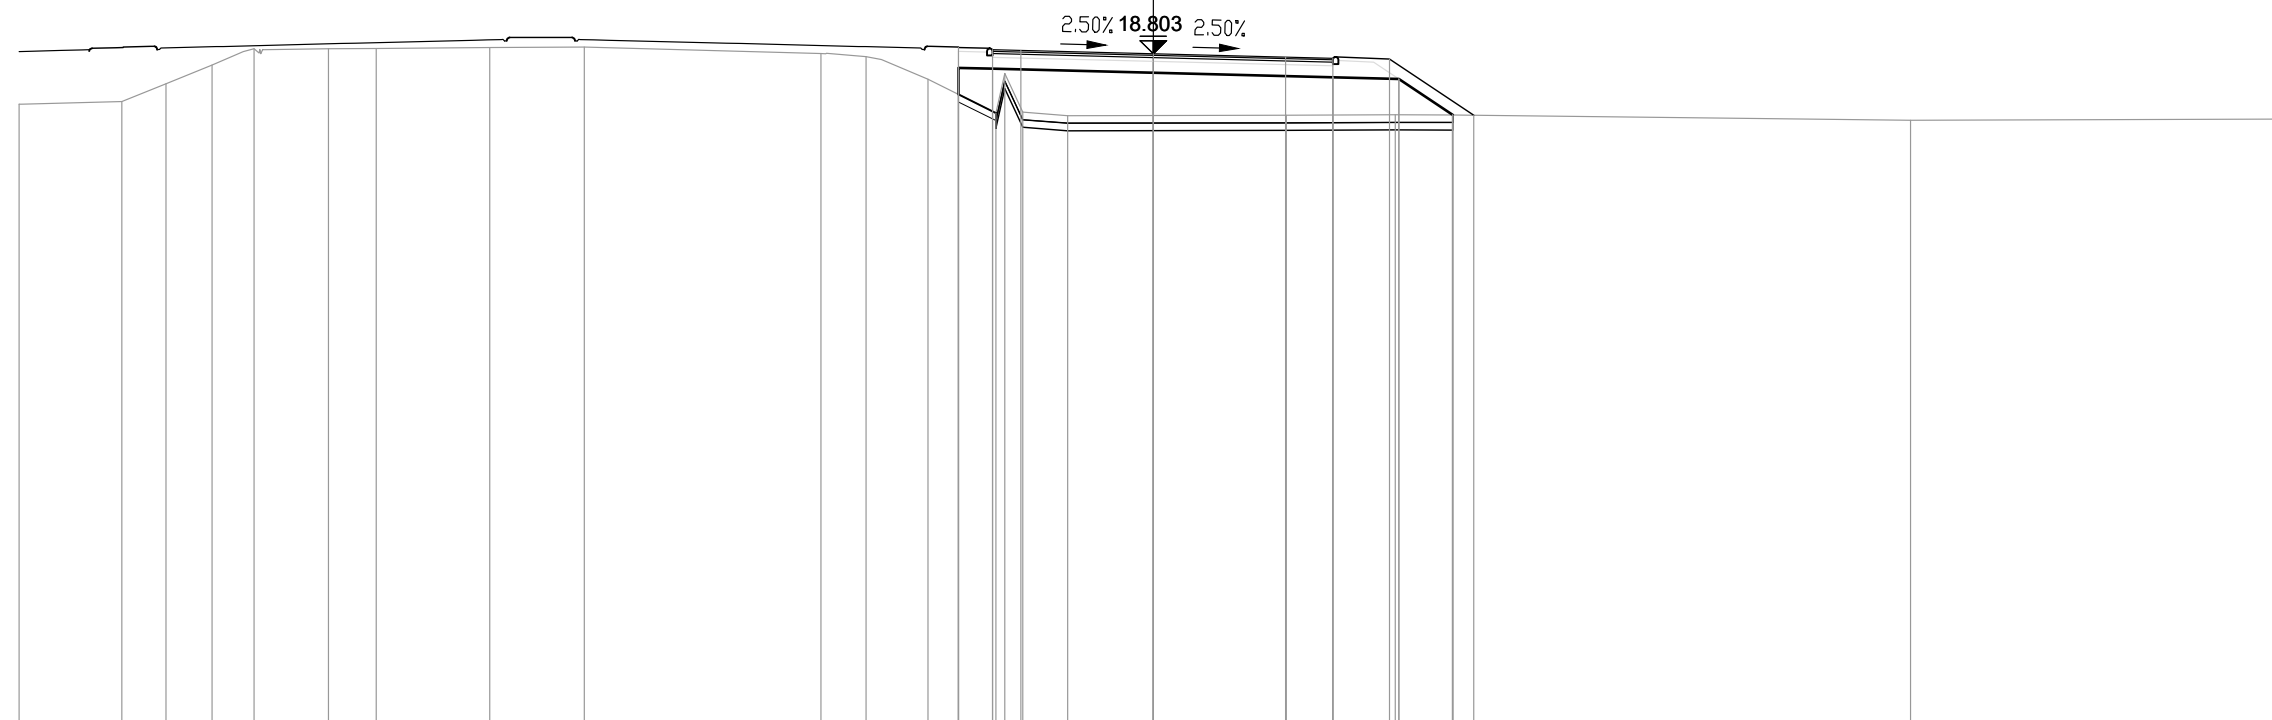


PROGRESSIVE TERRENO	-30.00	-27.29	-26.12	-24.90	-23.79	-21.82	-20.56	-17.55	-15.05	-8.79	-7.59	-5.96	-4.16	-3.93	-3.45	-2.26	3.52	6.40	7.92	20.03	30.00
PARZIALI TERRENO	2.71	1.17	1.22	1.11	1.97	1.26	3.01	2.50	6.26	1.20	1.63	1.80	0.23	0.48	1.19	5.78	2.88	1.52	12.11	9.97	
QUOTE TERRENO	17.47	17.54	18.01	18.50	18.94	18.94	18.97	18.98	18.81	18.73	18.13	17.24	18.28	17.26	17.17	17.18	17.19	17.19	17.04	17.08	
PROGRESSIVE PROGETTO												-5.15	-4.25	-3.50	0.00	3.50	4.75	6.25	8.48		
PARZIALI PROGETTO												0.90	0.75	3.50	3.50	1.25	1.50	2.23			
QUOTE PROGETTO												18.97	18.91	18.89	18.80	18.72	18.68	18.67	17.18		
PROGRESSIVE RILEVATO												-5.15	-4.25	-3.50	0.00	4.75	6.50	7.93			
PARZIALI RILEVATO												0.90	5.48	4.75	4.75	1.75	1.43				
QUOTE RILEVATO												18.43	18.41	18.30	18.30	18.18	18.14	17.19			

PROFILO S02_COMPLANARE

SEZIONE 33

PROGRESSIVA 640.00

BA RILEVATO	m?	38.97
DB SCOTICO RILEVATO	m?	3.37
EA BONIFICA	m?	2.66
GA USURA 4	m?	0.34
GB BINDER 4	m?	0.54
GC BASE 4	m?	0.90
GD FONDAZIONE 4	m?	3.68
HA VEGETALE	m?	2.37
dc SUPERF. GRADON.	m	3.50
ge AREA PAVIMENT. 4	m	9.00
hb SUPERF. VEGETALE	m	9.45

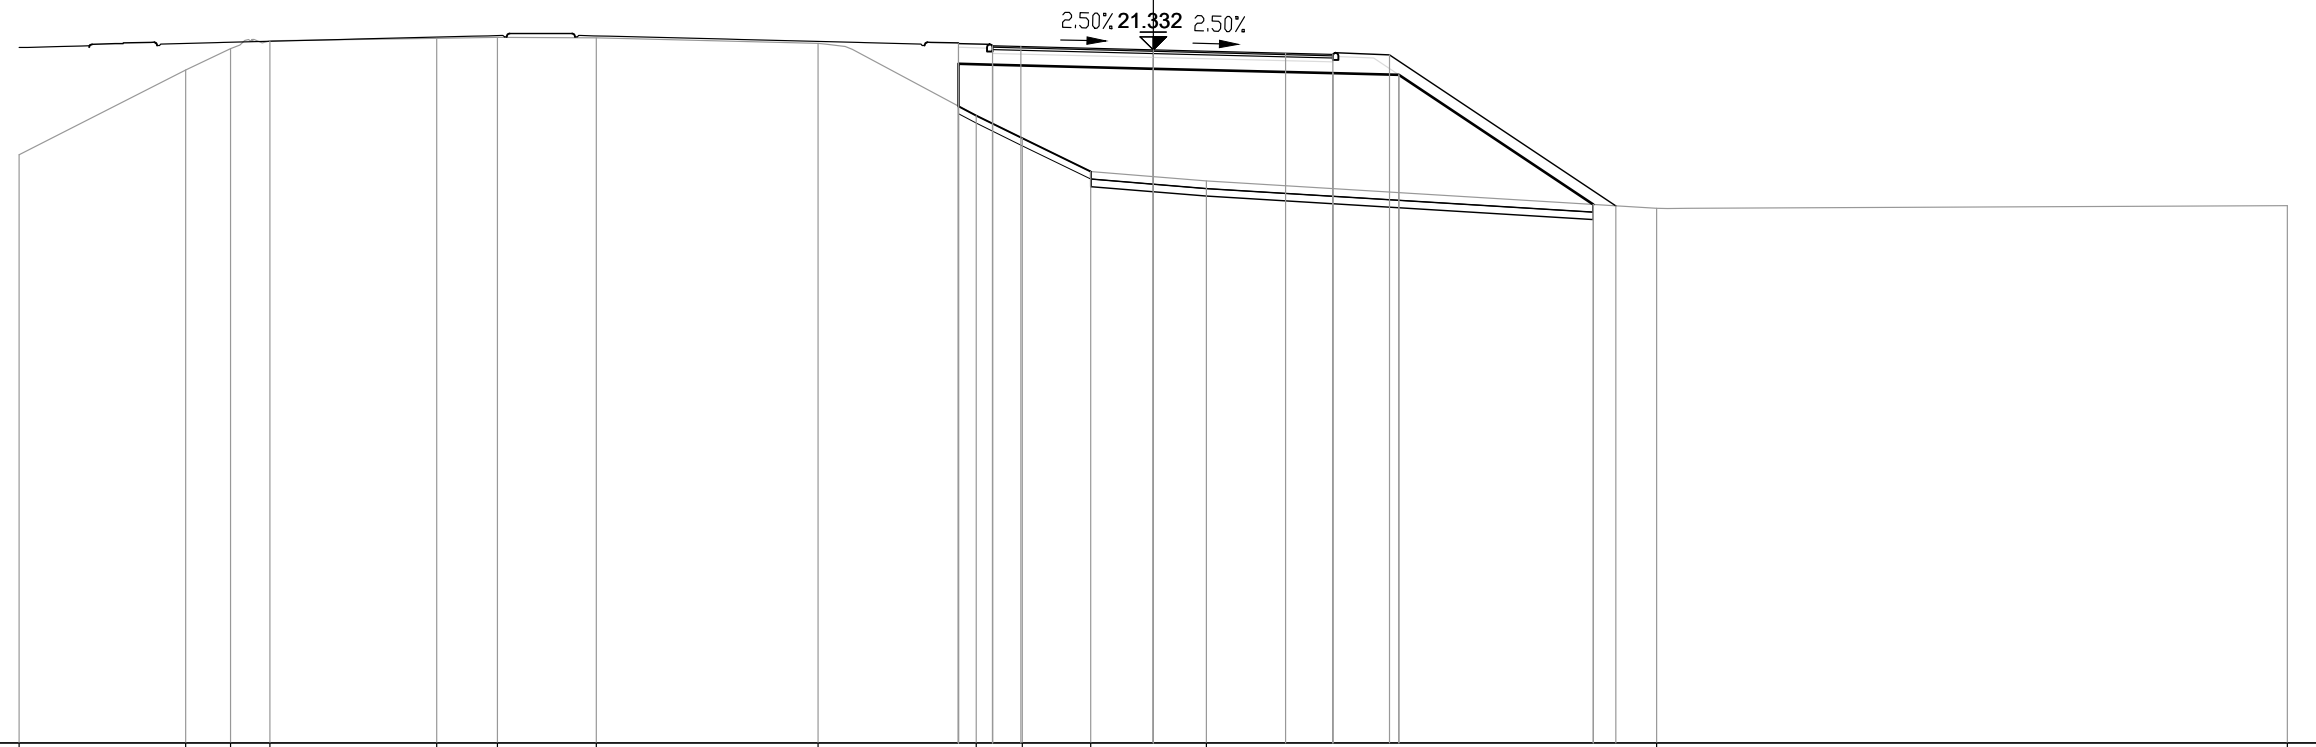


PROGRESSIVE TERRENO	-30.00	-25.59	-24.41	-23.37	-18.95	-17.35	-14.74	-8.87	-4.68	-3.46	-1.65	1.41	13.32	30.00		
PARZIALI TERRENO	4.41	1.18	1.04	4.42	1.60	2.61	5.87	4.19	1.22	1.81	3.06	11.91	16.68			
QUOTE TERRENO	18.56	20.80	21.36	21.56	21.63	21.66	21.65	21.50	19.59	18.99	18.11	17.86	17.14	17.21		
PROGRESSIVE PROGETTO									-5.15	-4.25	-3.50	0.00	3.50	4.75	6.25	12.24
PARZIALI PROGETTO									0.90	0.75	3.50	3.50	1.25	1.50	5.99	
QUOTE PROGETTO									21.50	21.44	21.42	21.33	21.24	21.21	21.20	17.21
PROGRESSIVE RILEVATO									-5.15	-5.15	-4.25	0.00	4.75	6.50	11.64	
PARZIALI RILEVATO									0.90	5.48	5	4.75	1.75	5.14		
QUOTE RILEVATO									20.96	19.84	20.94	20.83	20.71	20.67	17.24	

PROFILO S02_COMPLANARE

SEZIONE 35

PROGRESSIVA 680.00

BA RILEVATO m? 47.00
 DB SCOTICO RILEVATO m? 3.52
 EA BONIFICA m? 2.57
 GA USURA 4 m? 0.33
 GB BINDER 4 m? 0.54
 GC BASE 4 m? 0.90
 GD FONDAZIONE 4 m? 3.70
 HA VEGETALE m? 2.62
 dc SUPERF. GRADON. m 4.75
 ge AREA PAVIMENT. 4 m 9.00
 hb SUPERF. VEGETALE m 10.36

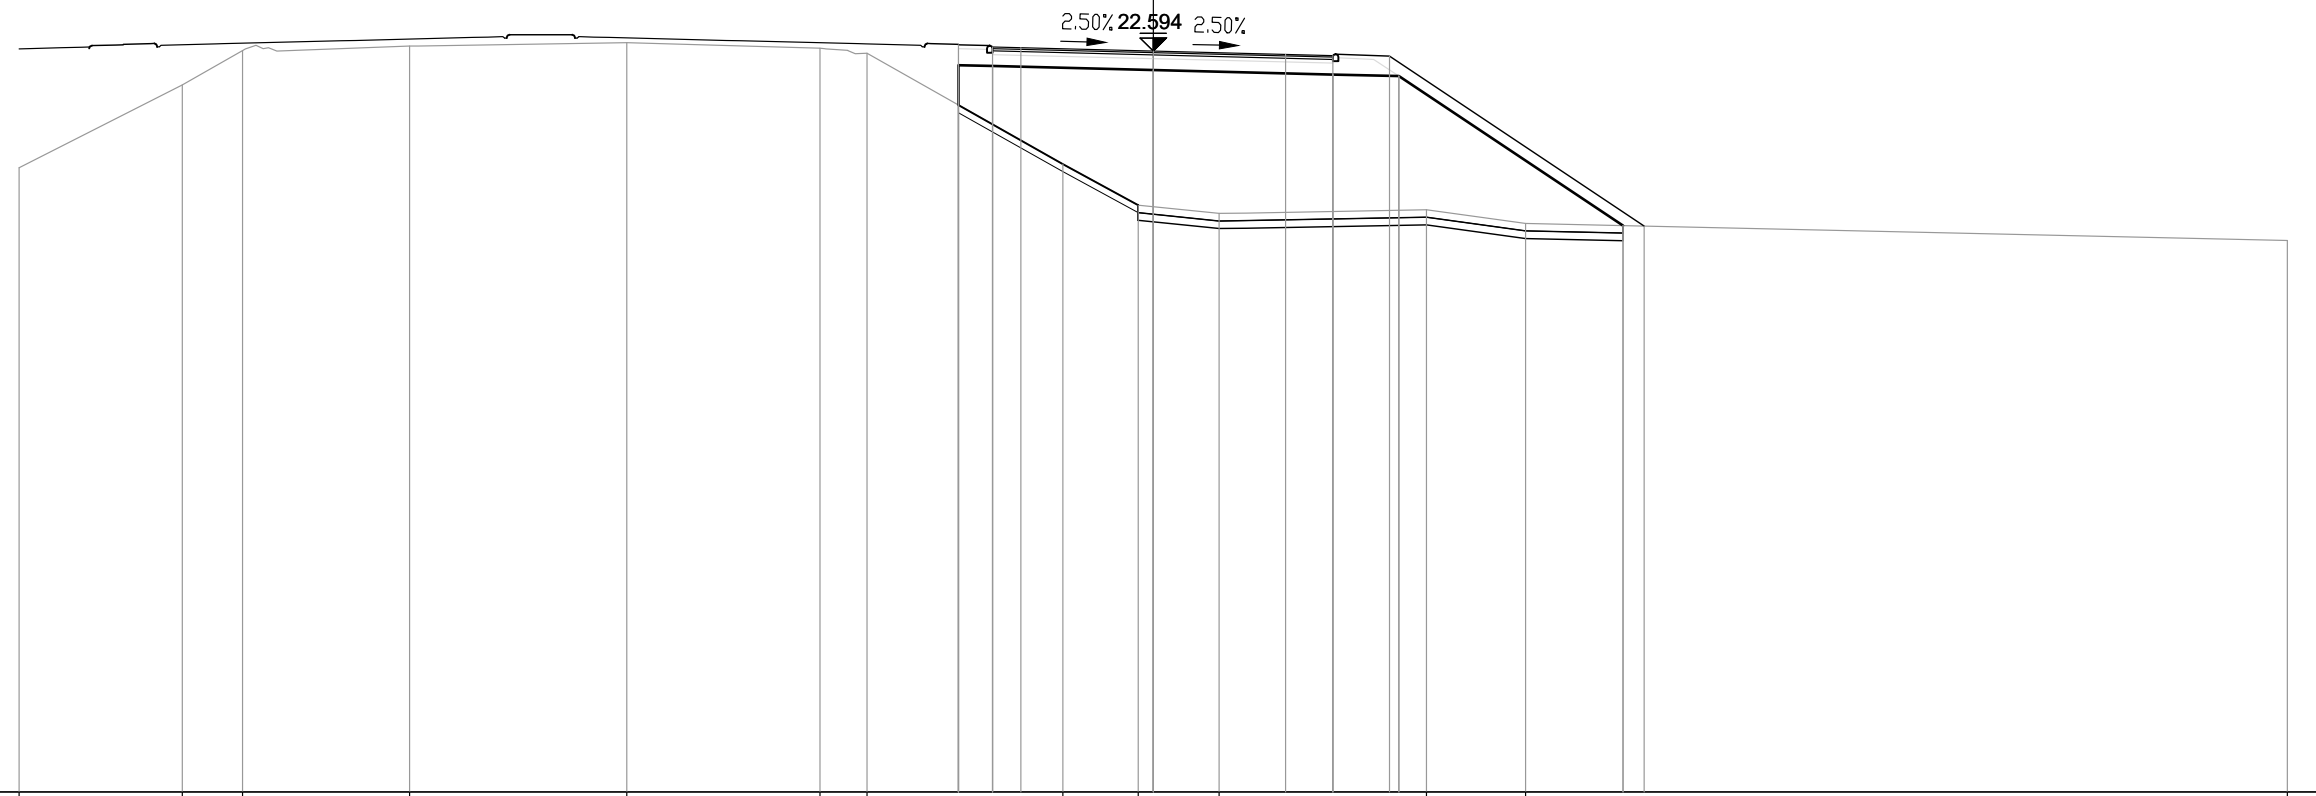

3
 200
 200


PROGRESSIVE TERRENO	-30.00	-25.69	-24.09	-19.67	-13.93	-8.81	-7.57	-2.39	-0.40	1.74	7.23	9.85	30.00
PARZIALI TERRENO	4.31	1.60	4.42	5.74	5.12	1.24	5.18	1.99	2.14	5.49	2.62	20.15	
QUOTE TERRENO	19.51	21.70	22.61	22.73	22.82	22.67	22.53	19.60	18.52	18.30	18.40	18.04	17.59
PROGRESSIVE PROGETTO									0.00	3.50	4.75	6.25	12.99
PARZIALI PROGETTO								3.50	3.50	1.25	1.50	6.74	
QUOTE PROGETTO									22.59	22.51	22.48	22.46	17.97
PROGRESSIVE RILEVATO									0.00	4.75	6.50	12.43	
PARZIALI RILEVATO								5.48	4.75	1.75	5.93		
QUOTE RILEVATO									22.09	21.98	21.93	17.98	

PROFILO S02_COMPLANARE

SEZIONE 36

PROGRESSIVA 700.00

BA RILEVATO m? 52.27
 DB SCOTICO RILEVATO m? 3.58
 EA BONIFICA m? 2.59
 GA USURA 4 m? 0.38
 GB BINDER 4 m? 0.54
 GC BASE 4 m? 0.90
 GD FONDAZIONE 4 m? 3.29
 HA VEGETALE m? 2.81
 dc SUPERF. GRADON. m 4.98
 ge AREA PAVIMENT. 4 m 9.00
 hb SUPERF. VEGETALE m 10.47

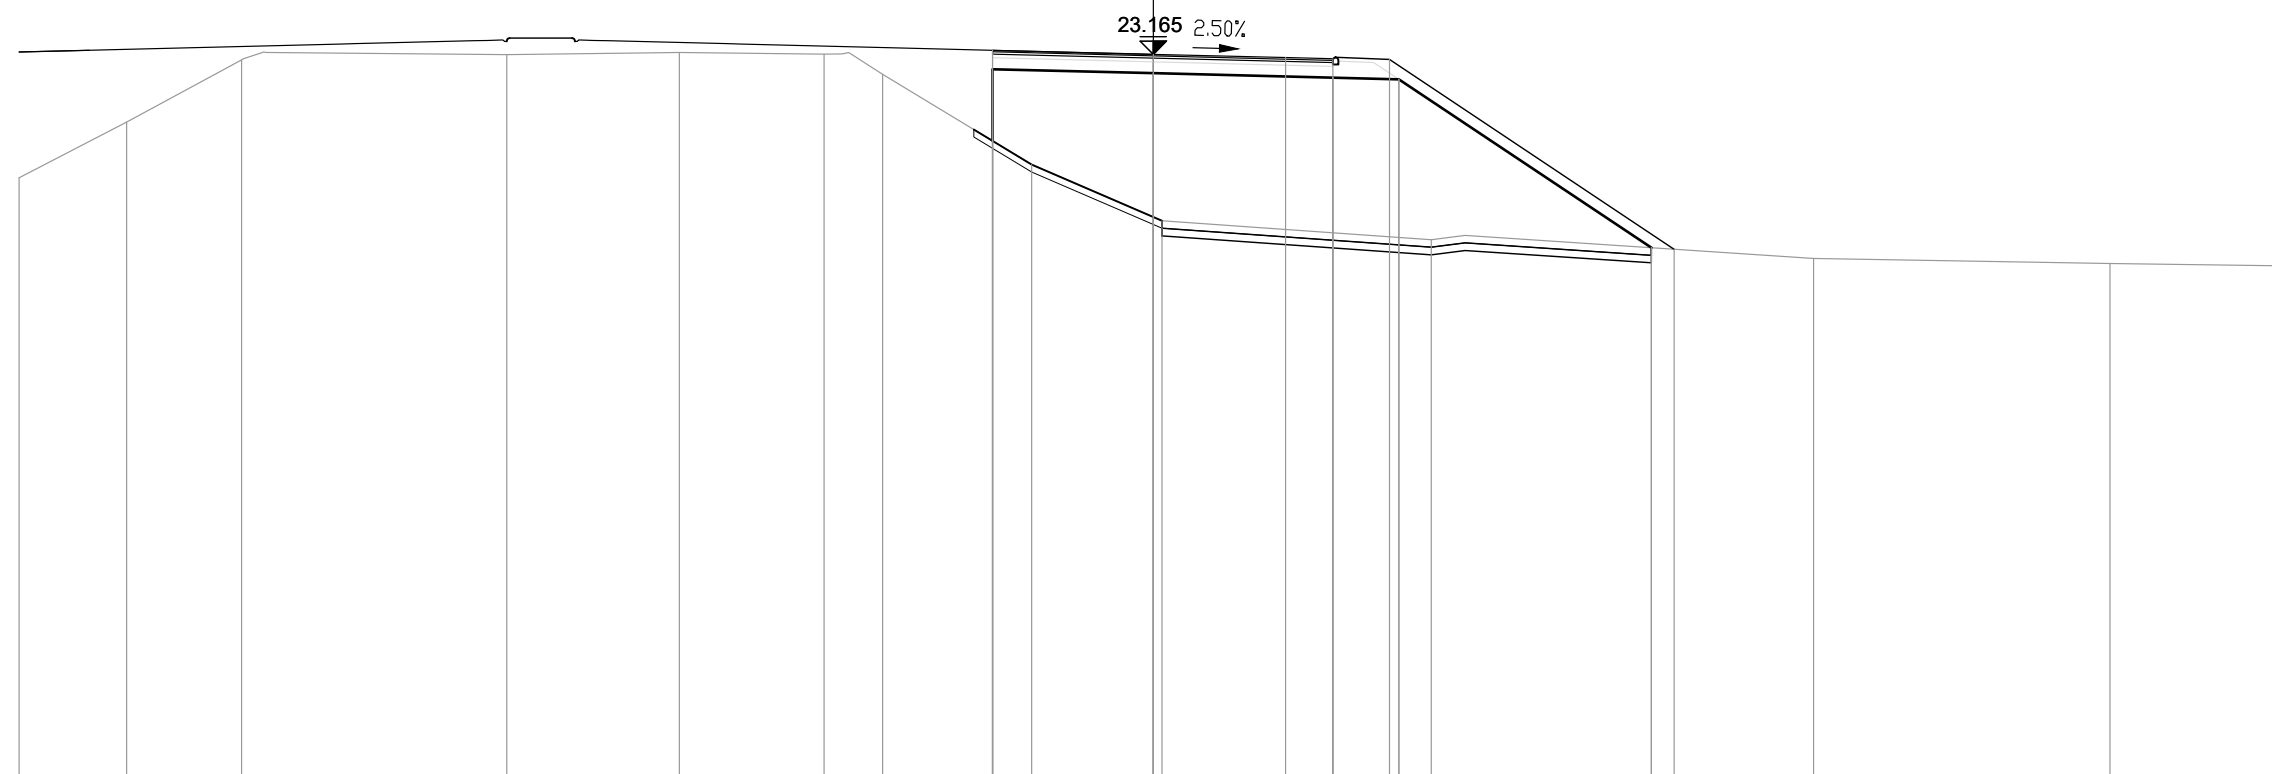

200
200

PROGRESSIVE TERRENO	-30.00	-27.16	-24.12		-17.10		-12.54		-8.71	-7.16		-3.22	0.23		7.36		17.47		25.31	30.00
PARZIALI TERRENO		2.84	3.04	7.02	4.56	3.83	1.55	3.94	3.45	7.13	10.11	7.84	4.69							
QUOTE TERRENO	19.90	21.37	23.02	23.16	23.22	23.17	22.64	20.25	18.76	18.26	17.77	17.63	17.57							
PROGRESSIVE PROGETTO								-4.25	0.00	3.50	4.75	6.25	13.78							
PARZIALI PROGETTO								4.25	3.50	1.25	1.50	7.53								
QUOTE PROGETTO							23.27	23.17	23.08	23.05	23.03	18.01								
PROGRESSIVE RILEVATO								-4.25	0.00	4.75	6.50	13.18								
PARZIALI RILEVATO								4.25	4.75	1.75	6.68									
QUOTE RILEVATO							22.77	20.88	22.67	22.55	22.50	18.05								


PROFILO S02_COMPLANARE

SEZIONE 37

PROGRESSIVA 720.00

BA RILEVATO m? 61.13
 DB SCOTICO RILEVATO m? 3.43
 EA BONIFICA m? 2.64
 GA USURA 4 m? 0.37
 GB BINDER 4 m? 0.54
 GC BASE 4 m? 0.90
 GD FONDAZIONE 4 m? 3.28
 HA VEGETALE m? 3.13
 dc SUPERF. GRADON. m 3.84
 ge AREA PAVIMENT. 4 m 9.00
 hb SUPERF. VEGETALE m 11.57

4
 200 200

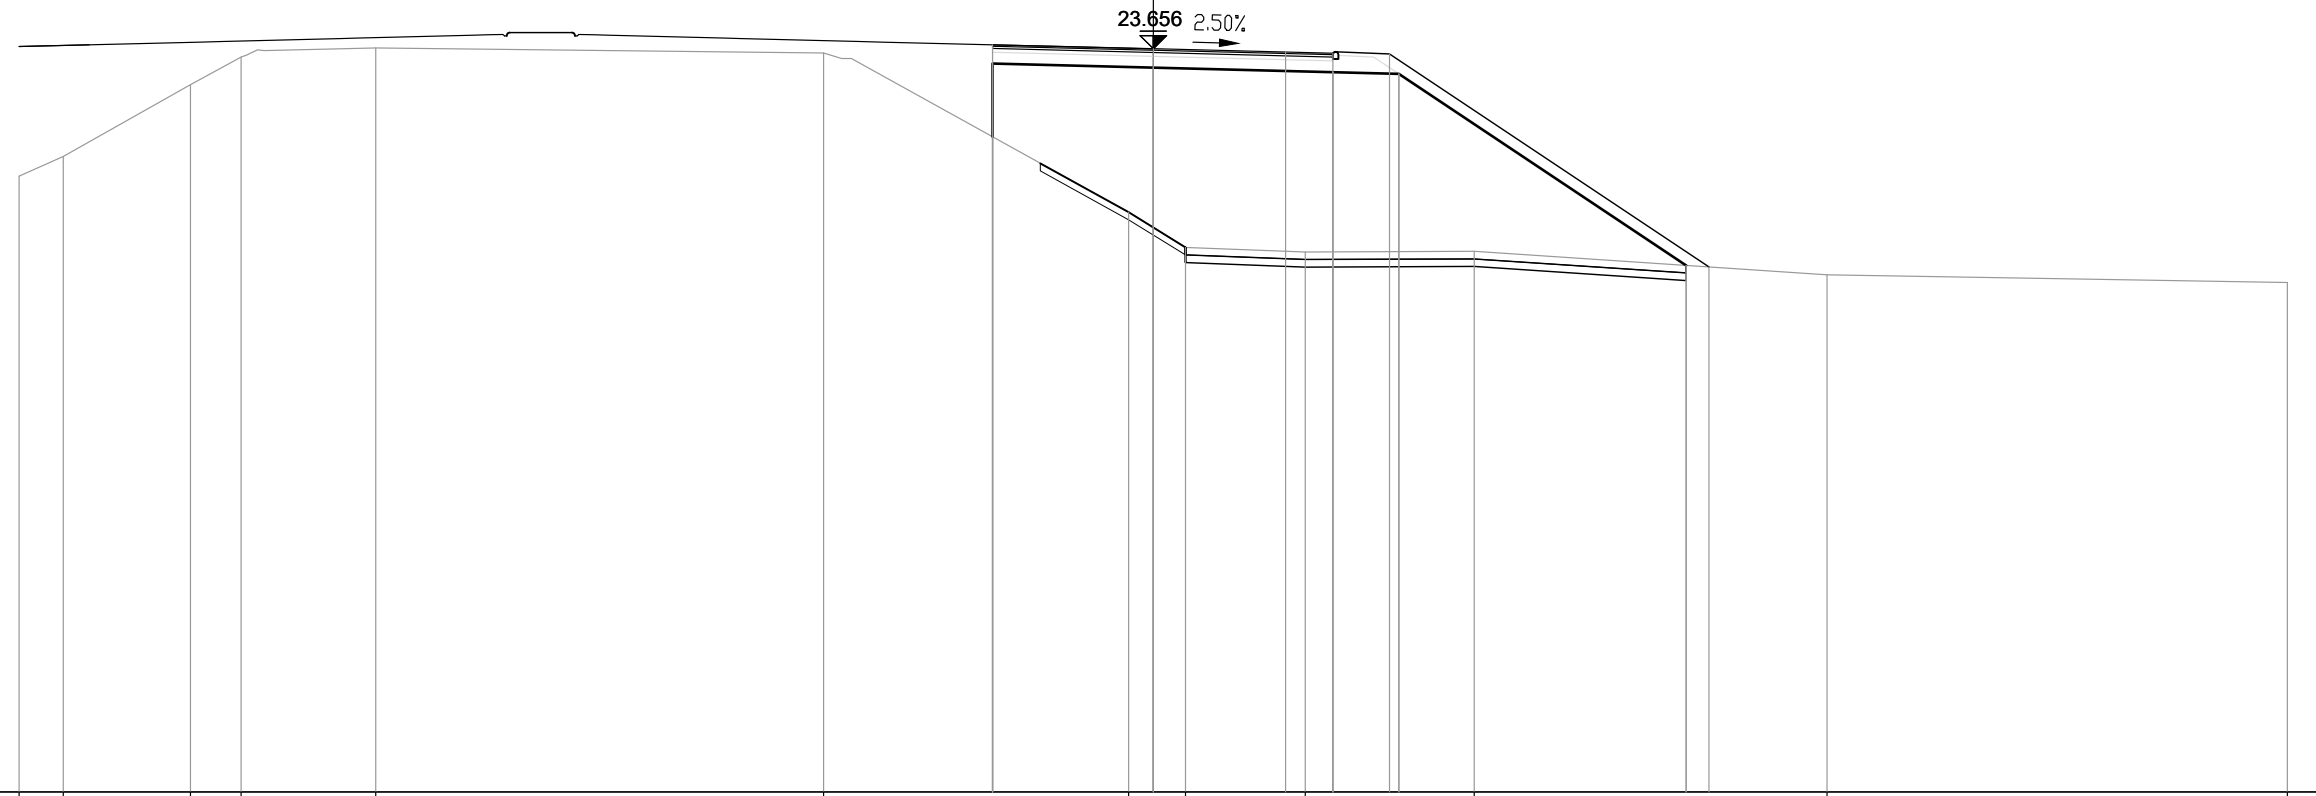


PROGRESSIVE TERRENO	-30.00	-28.84	-25.47	-24.13	-20.57	-8.72	-0.65	0.86	4.02	8.49	17.83	30.00
PARZIALI TERRENO	1.16	3.37	1.34	3.56	11.85	8.07	1.51	3.16	4.47	9.34	12.17	
QUOTE TERRENO	20.29	20.81	22.71	23.43	23.68	23.54	19.33	18.40	18.28	18.30	17.68	17.48
PROGRESSIVE PROGETTO							-4.25	0.00	3.50	4.75	6.25	14.70
PARZIALI PROGETTO							4.25	3.50	1.25	1.50	8.45	
QUOTE PROGETTO							23.76	23.66	23.57	23.54	23.52	17.89
PROGRESSIVE RILEVATO							-4.25	0.00	4.75	6.50	14.10	
PARZIALI RILEVATO							4.25	4.75	1.75	7.60		
QUOTE RILEVATO							23.26	23.16	23.04	22.99	17.93	

PROFILO S02_COMPLANARE

SEZIONE 38

PROGRESSIVA 740.00

BA RILEVATO m? 68.53
 DB SCOTICO RILEVATO m? 3.20
 EA BONIFICA m? 2.66
 GA USURA 4 m? 0.38
 GB BINDER 4 m? 0.54
 GC BASE 4 m? 0.90
 GD FONDAZIONE 4 m? 3.29
 HA VEGETALE m? 3.41
 dc SUPERF. GRADON. m 2.70
 ge AREA PAVIMENT. 4 m 9.00
 hb SUPERF. VEGETALE m 12.35

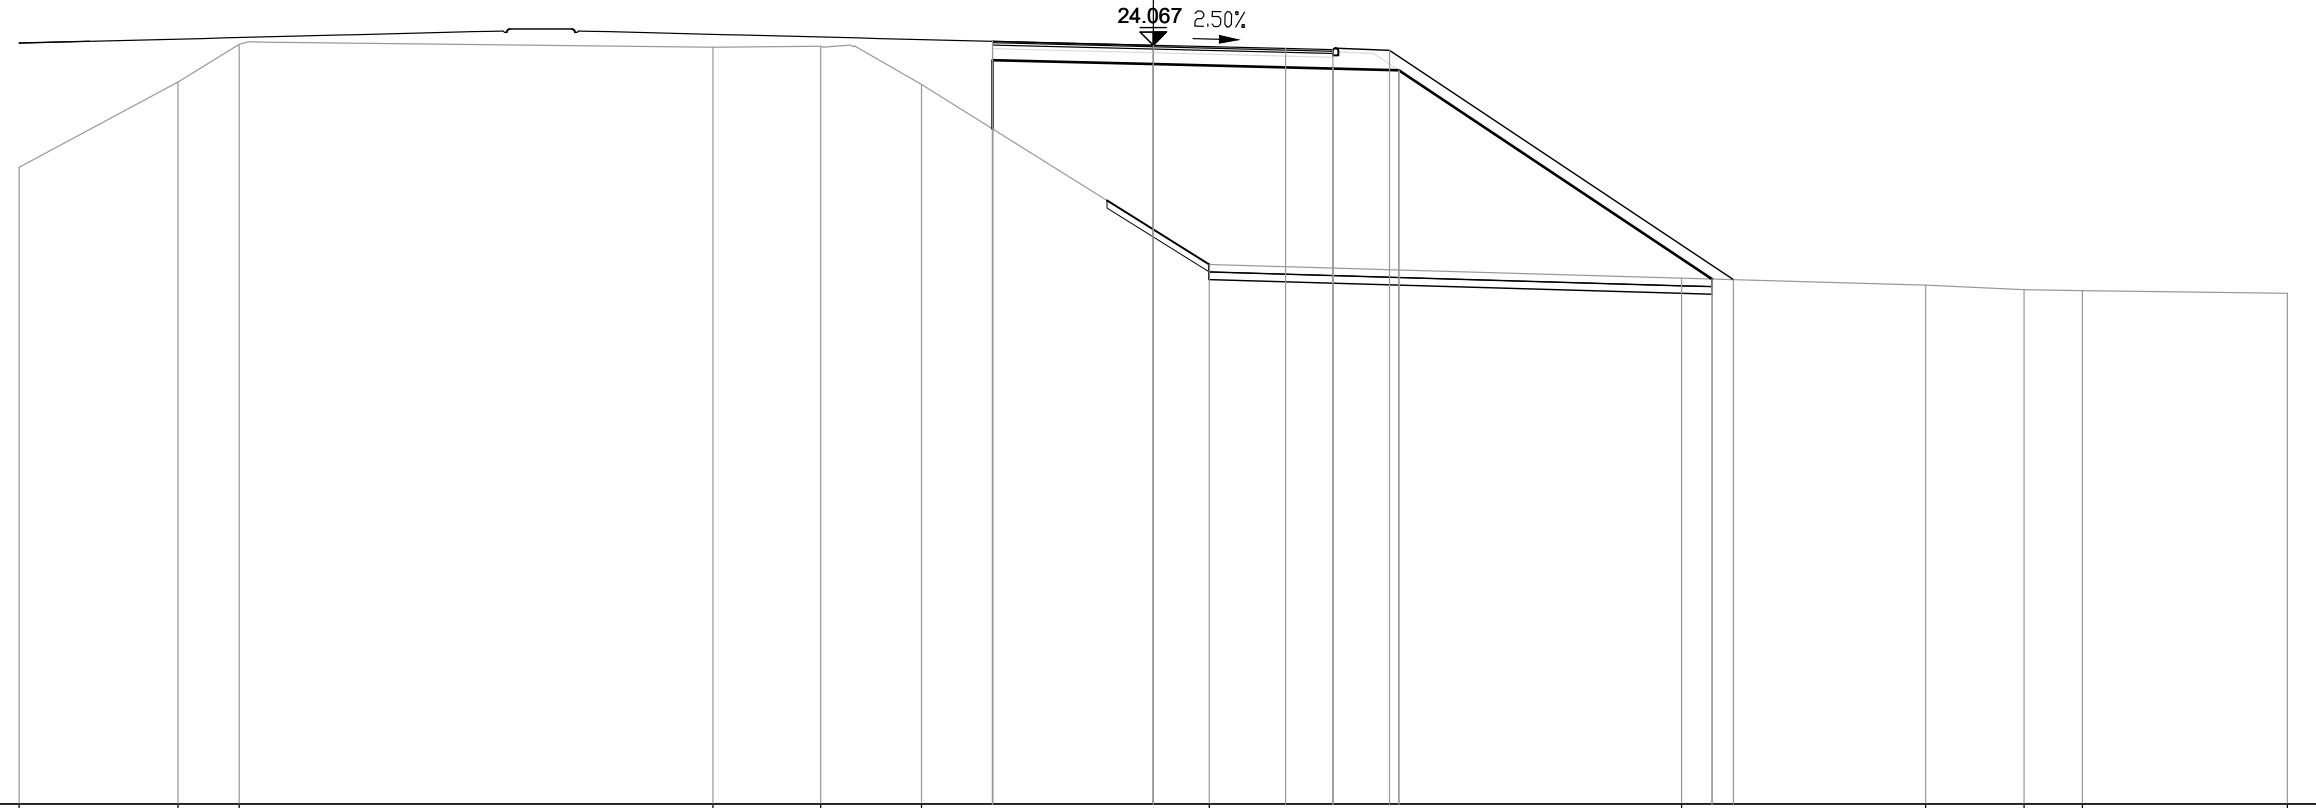

PROGRESSIVE TERRENO	-30.00	-25.80	-24.18				-11.65	-8.80	-6.13				1.48				13.98			20.43	23.04	24.58	30.00
PARZIALI TERRENO		4.20	1.62			12.53		2.85	2.67			7.61			12.50		6.45			2.61	1.54		5.42
QUOTE TERRENO	20.83		23.09	24.09			24.02	24.04	23.03				18.27				17.91			17.72	17.60	17.57	17.50
PROGRESSIVE PROGETTO													-4.25	0.00	3.50	4.75	6.25						15.35
PARZIALI PROGETTO													4.25	3.50	1.25	1.50			9.10				
QUOTE PROGETTO													24.17	24.07	23.98	23.95	23.93						17.87
PROGRESSIVE RILEVATO													-4.25	0.00		4.75	6.50						14.78
PARZIALI RILEVATO													4.25	4.75	1.75				8.28				
QUOTE RILEVATO													23.67	23.57	23.45	23.40							17.88

PROFILO S02_COMPLANARE


SEZIONE 38A

PROGRESSIVA 744.16

BA RILEVATO	m?	58.08
DB SCOTICO RILEVATO	m?	3.12
EA BONIFICA	m?	2.62
GA USURA 4	m?	0.23
GB BINDER 4	m?	0.33
GC BASE 4	m?	0.55
GD FONDAZIONE 4	m?	2.24
HA VEGETALE	m?	3.39
dc SUPERF. GRADON.	m	2.46
ge AREA PAVIMENT. 4	m	5.50
hb SUPERF. VEGETALE	m	12.31



200
200

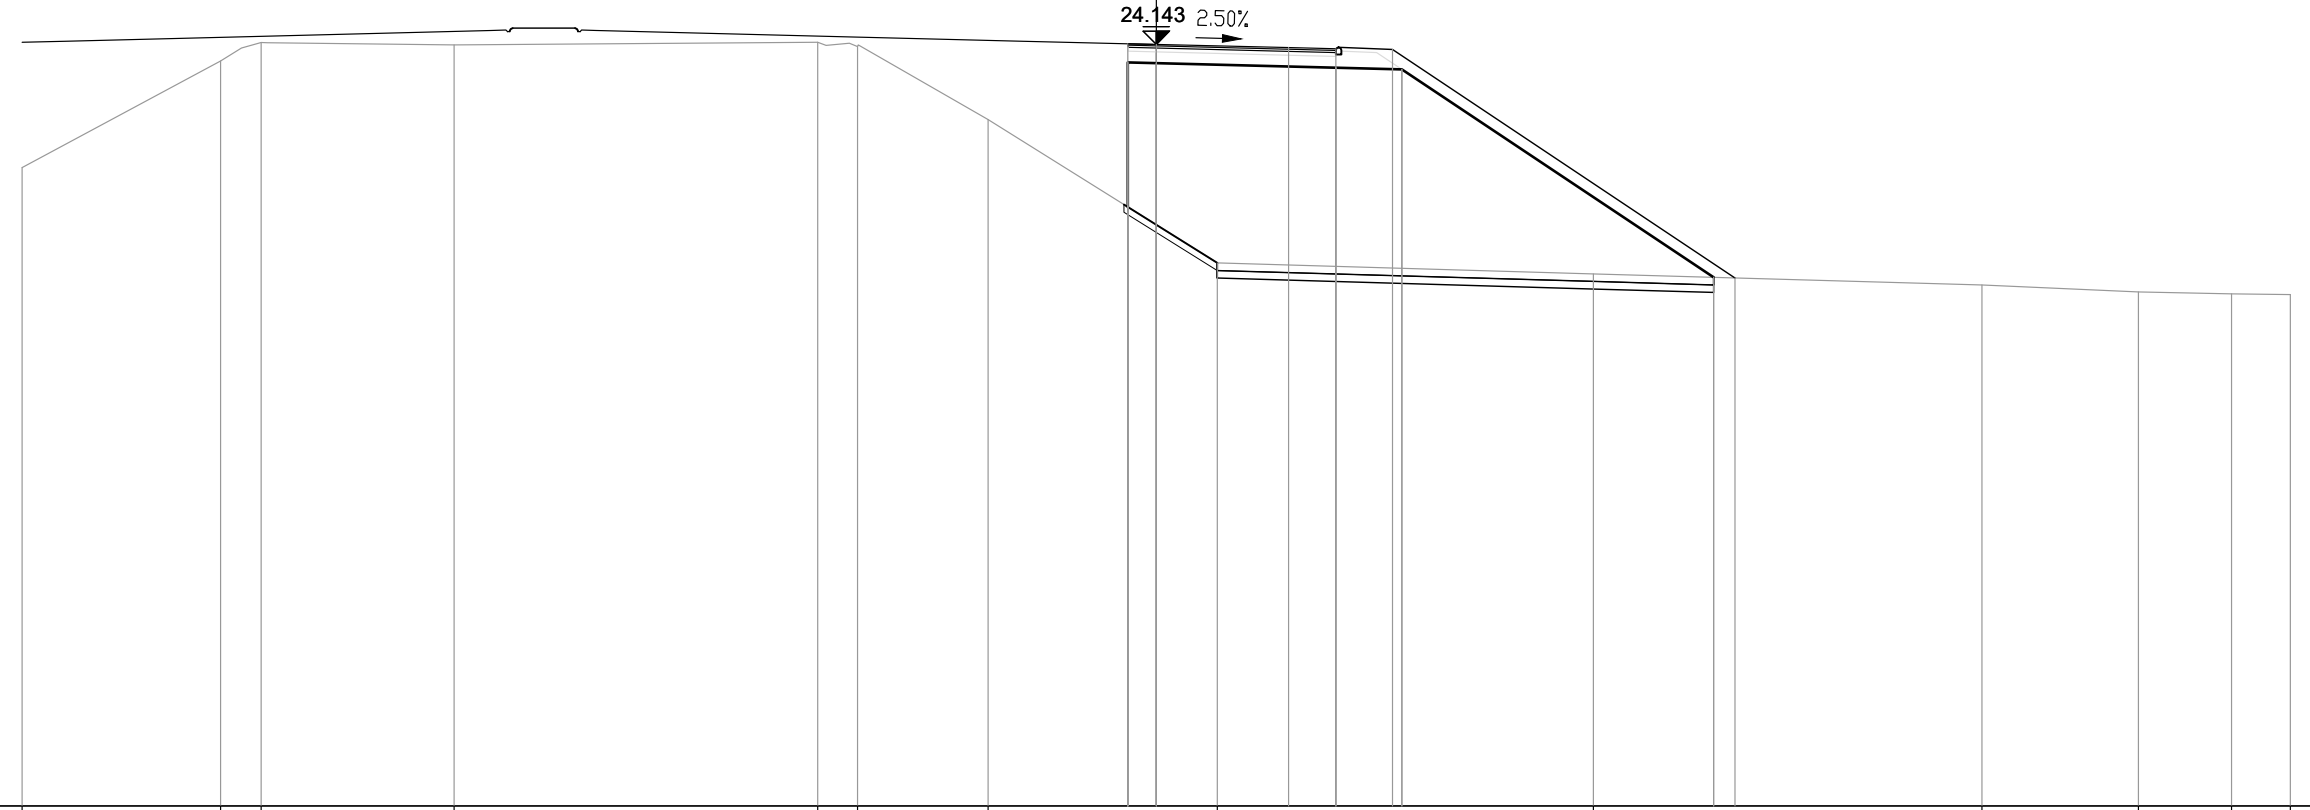

PROGRESSIVE TERRENO	-30.00	-24.75	-23.68	-18.58	-8.96	-7.90	-4.45	1.61	11.57	21.84	25.98	28.44	30.00
PARZIALI TERRENO	5.25	1.07	5.10	9.62	1.06	3.45	6.06	9.96	10.27	4.14	2.46	1.56	
QUOTE TERRENO	20.88	23.70	24.19	24.13	24.20	24.08	22.15	18.36	18.07	17.78	17.59	17.54	17.52
PROGRESSIVE PROGETTO								-0.75	0.00	3.50	4.75	6.25	15.31
PARZIALI PROGETTO								0.75	3.50	1.25	1.50	9.06	
QUOTE PROGETTO								24.16	24.02	24.01	17.97		
PROGRESSIVE RILEVATO					-0.75	-0.75	0.00	4.75	6.50	14.75			
PARZIALI RILEVATO					0.75	5.075	1.75	8.25					
QUOTE RILEVATO					23.66	19.84	23.64	23.52	23.48	17.98			


PROFILO S02_COMPLANARE

SEZIONE 38Abis

PROGRESSIVA 744.16

BA RILEVATO m? 58.08
 DB SCOTICO RILEVATO m? 3.12
 EA BONIFICA m? 2.62
 GA USURA 4 m? 0.23
 GB BINDER 4 m? 0.33
 GC BASE 4 m? 0.55
 GD FONDAZIONE 4 m? 2.24
 HA VEGETALE m? 3.39
 dc SUPERF. GRADON. m 2.46
 ge AREA PAVIMENT. 4 m 5.50
 hb SUPERF. VEGETALE m 12.31

4
 200
 200

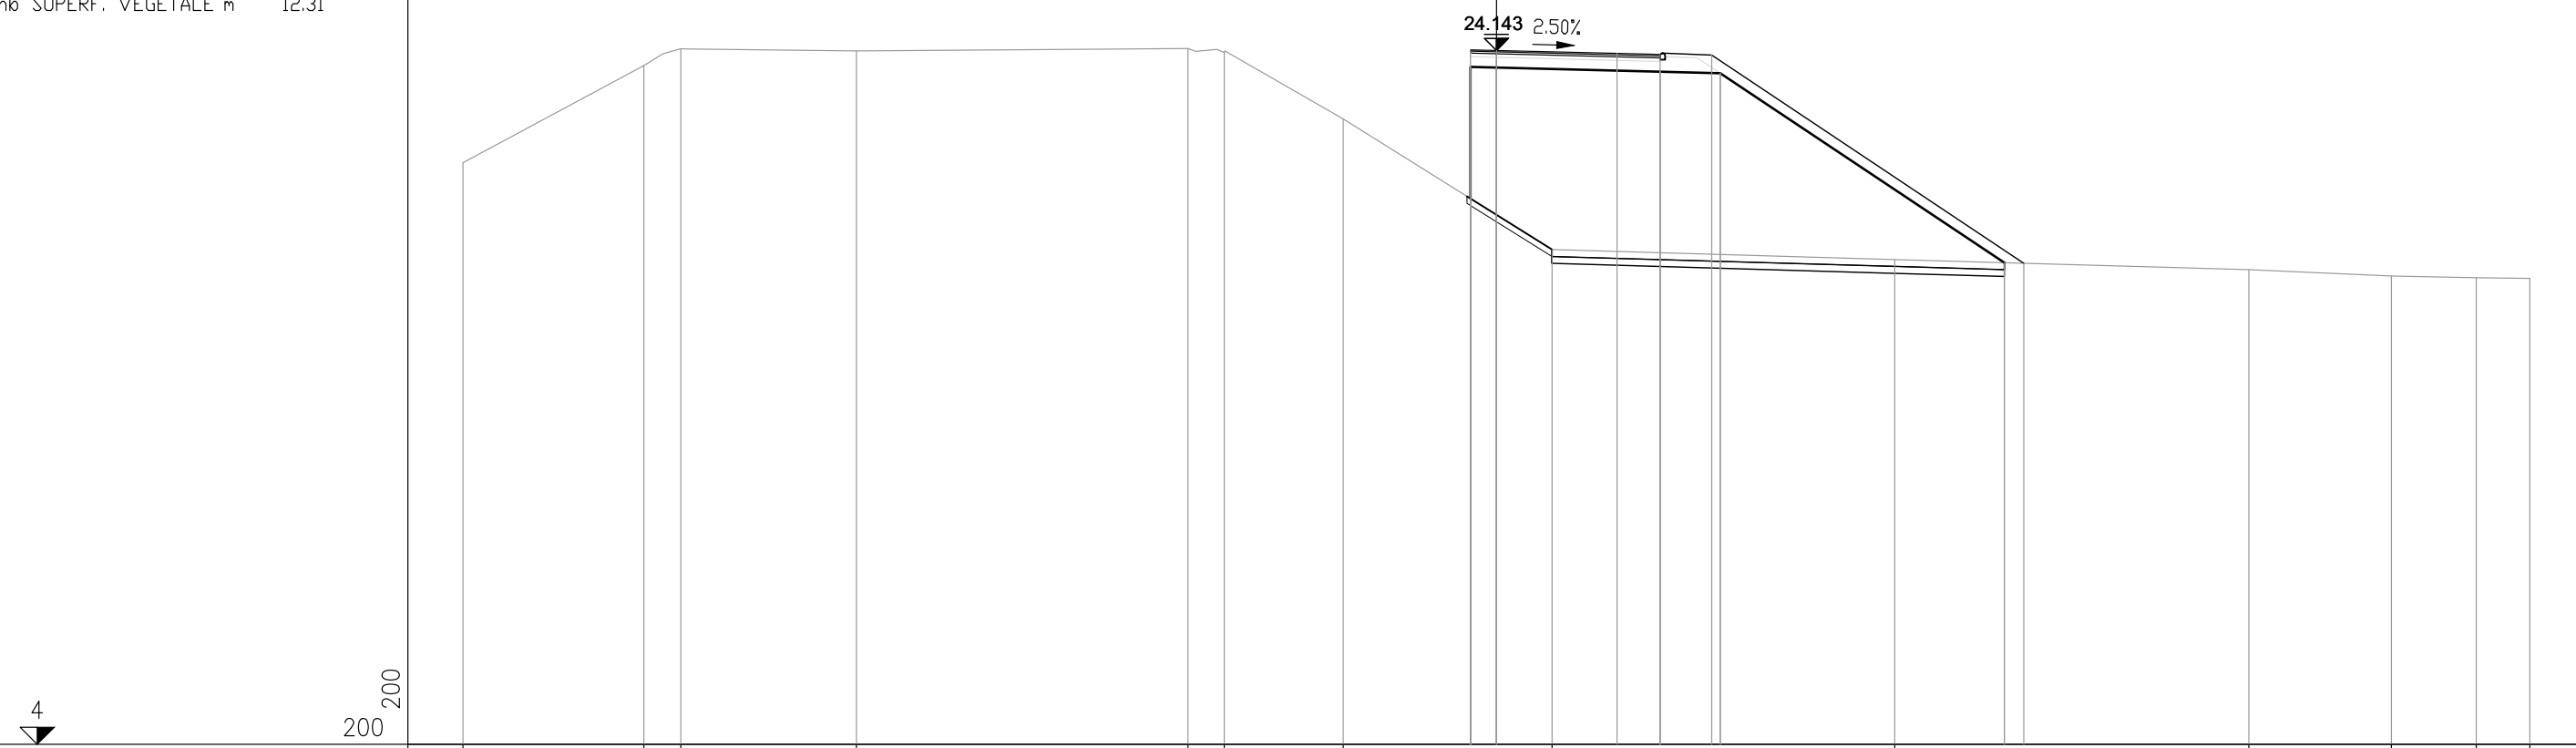


PROGRESSIVE TERRENO	-30.00	-24.75	-23.68	-18.58	-8.96	-7.90	-4.45	1.61	11.57	21.84	25.98	28.45	30.00
PARZIALI TERRENO	5.25	1.07	5.10	9.62	1.06	3.45	6.06	9.96	10.27	4.14	2.47	1.55	
QUOTE TERRENO	20.88	23.70	24.19	24.13	24.20	24.08	22.15	18.36	18.07	17.78	17.59	17.54	17.52
PROGRESSIVE PROGETTO								-0.75	0.00	3.50	4.75	6.25	15.31
PARZIALI PROGETTO								0.75	3.50	1.25	1.50	9.06	
QUOTE PROGETTO								24.16	24.06	24.02	24.01	17.97	
PROGRESSIVE RILEVATO								-0.75	-0.75	0.00	4.75	6.50	14.75
PARZIALI RILEVATO								0.75	5.00	1.75	8.25		
QUOTE RILEVATO								23.66	19.84	23.64	23.52	23.48	17.98

PROFILO S02_COMPLANARE

SEZIONE 40

PROGRESSIVA 780.00

BA RILEVATO m? 64.67
 DB SCOTICO RILEVATO m? 3.35
 EA BONIFICA m? 2.47
 GA USURA 4 m? 0.22
 GB BINDER 4 m? 0.33
 GC BASE 4 m? 0.55
 GD FONDAZIONE 4 m? 2.65
 HA VEGETALE m? 3.57
 dc SUPERF. GRADON. m 4.39
 ge AREA PAVIMENT. 4 m 5.50
 hb SUPERF. VEGETALE m 13.56

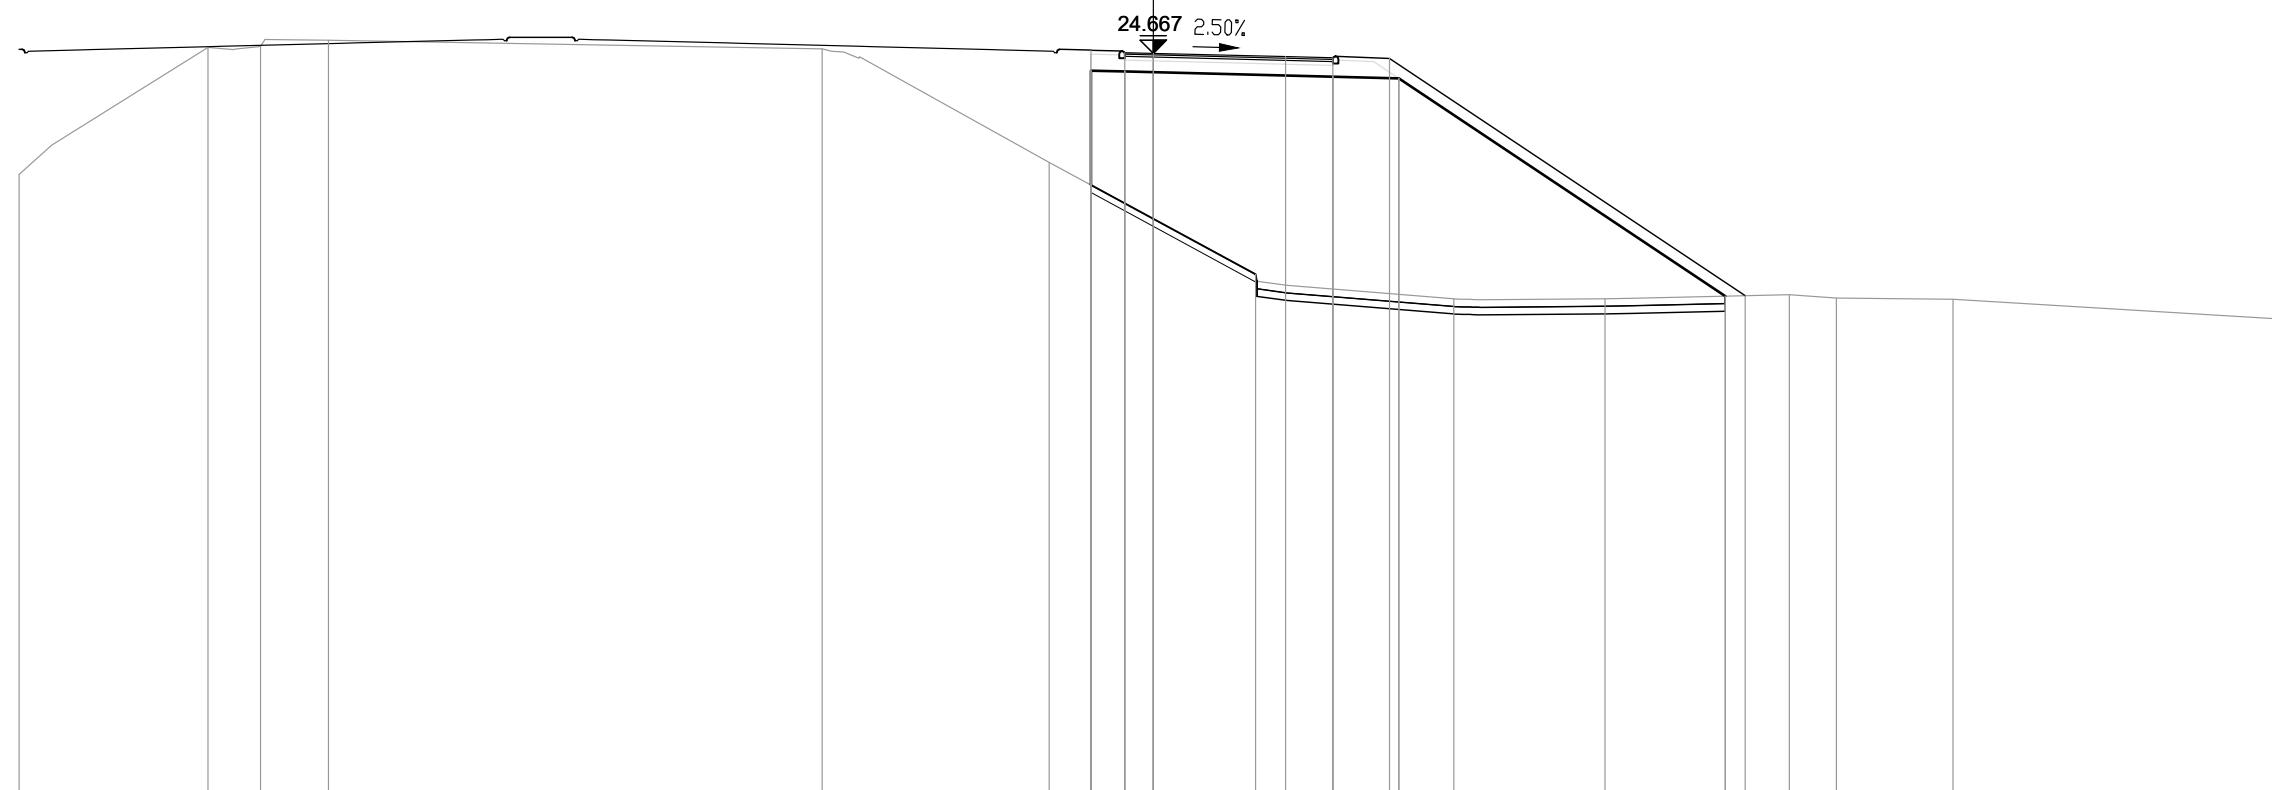


PROGRESSIVE TERRENO	-30.00	-25.00	-23.61	-21.82		-8.76	-2.75		2.71		7.95	11.96		16.83	18.07	21.16		29.79	30.00
PARZIALI TERRENO		5.00	1.39	1.79		13.06		6.01	5.46		5.24	4.01		4.87	1.24	3.09		8.63	0.21
QUOTE TERRENO	21.46		24.82	24.85	25.01		24.79		21.78		18.82	18.17	18.18		18.29	18.19	18.16		17.64
PROGRESSIVE PROGETTO									-1.65		3.50								15.66
PARZIALI PROGETTO									0.90		3.50		1.25	1.50		9.41			
QUOTE PROGETTO									24.75		24.58		24.55	24.53		18.26			
PROGRESSIVE RILEVATO									-1.65										15.14
PARZIALI RILEVATO									0.90		4.75		1.75			8.64			
QUOTE RILEVATO									24.21		24.05		24.00			18.25			

PROFILO S02_COMPLANARE

SEZIONE 41

PROGRESSIVA 800.00

BA RILEVATO	m?	77.94
DB SCOTICO RILEVATO	m?	3.65
EA BONIFICA	m?	3.63
GA USURA 4	m?	0.24
GB BINDER 4	m?	0.33
GC BASE 4	m?	0.55
GD FONDAZIONE 4	m?	2.60
HA VEGETALE	m?	4.08
ge AREA PAVIMENT. 4	m	5.50
hb SUPERF. VEGETALE	m	15.29

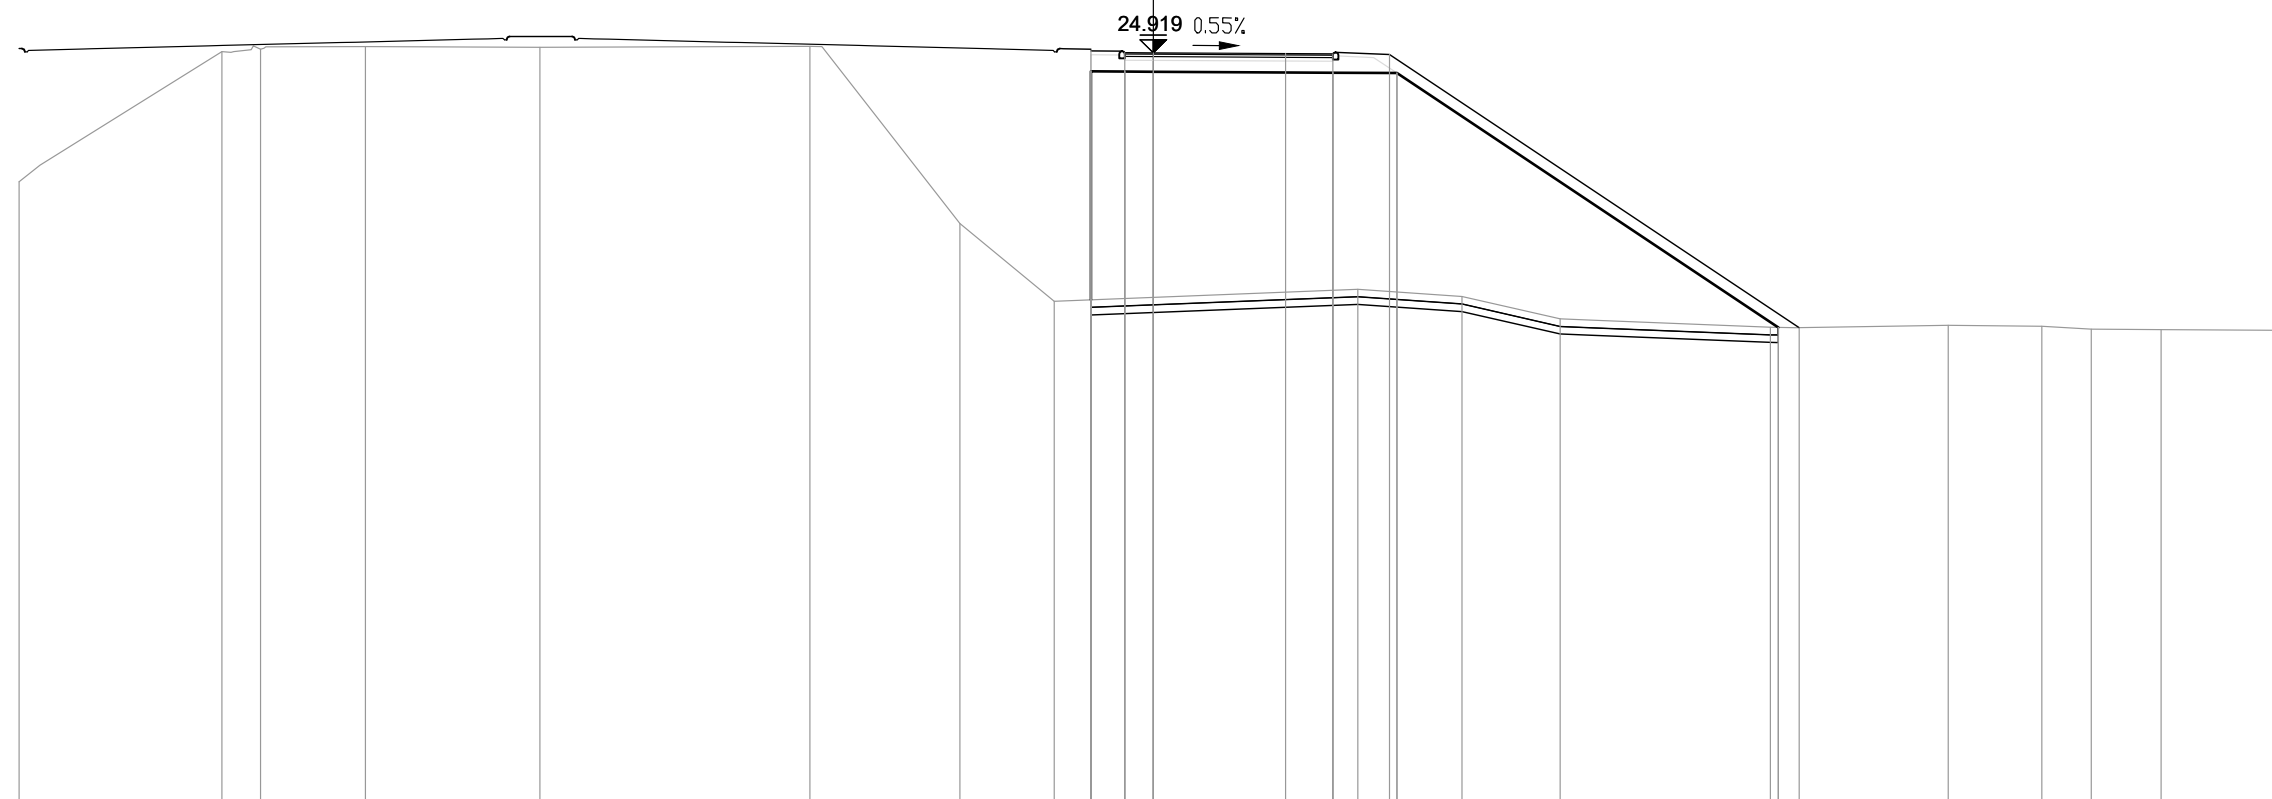

PROGRESSIVE TERRENO	-30.00	-24.64	-23.61	-20.84	-16.22	-9.08	-5.12	-2.62	24.919	5.41	8.17	10.77	16.32	21.03	23.51	24.82	26.66	30.00
PARZIALI TERRENO		5.36	1.03	2.77	4.62	7.14	3.96	2.50	8.03	2.76	2.60	5.55	4.71	2.48	1.31	1.84	3.34	
QUOTE TERRENO	21.51	24.95	25.01	25.08	25.06	25.09	20.40	18.35	18.66	18.48	17.88	17.66	17.71	17.69	17.61	17.60	17.58	
PROGRESSIVE PROGETTO								-1.65	-1.65	3.50	4.75	6.25	17.09					
PARZIALI PROGETTO								0.90	0.75	3.50	1.25	1.50	10.84					
QUOTE PROGETTO								24.97	24.92	24.90	24.89	24.88	17.65					
PROGRESSIVE RILEVATO								-1.65	-1.65	4.75	6.45	16.54						
PARZIALI RILEVATO								0.90	0.75	4.75	1.70	10.09						
QUOTE RILEVATO								24.43	24.42	24.39	24.38	17.66						


PROFILO S02_COMPLANARE

SEZIONE 42

PROGRESSIVA 820.00

BA RILEVATO m? 75.71
 DB SCOTICO RILEVATO m? 3.67
 EA BONIFICA m? 3.65
 GA USURA 4 m? 0.20
 GB BINDER 4 m? 0.33
 GC BASE 4 m? 0.55
 GD FONDAZIONE 4 m? 2.58
 HA VEGETALE m? 4.15
 dc SUPERF. GRADON. m 0.05
 ge AREA PAVIMENT. 4 m 5.50
 hb SUPERF. VEGETALE m 15.43

5
 200
 200

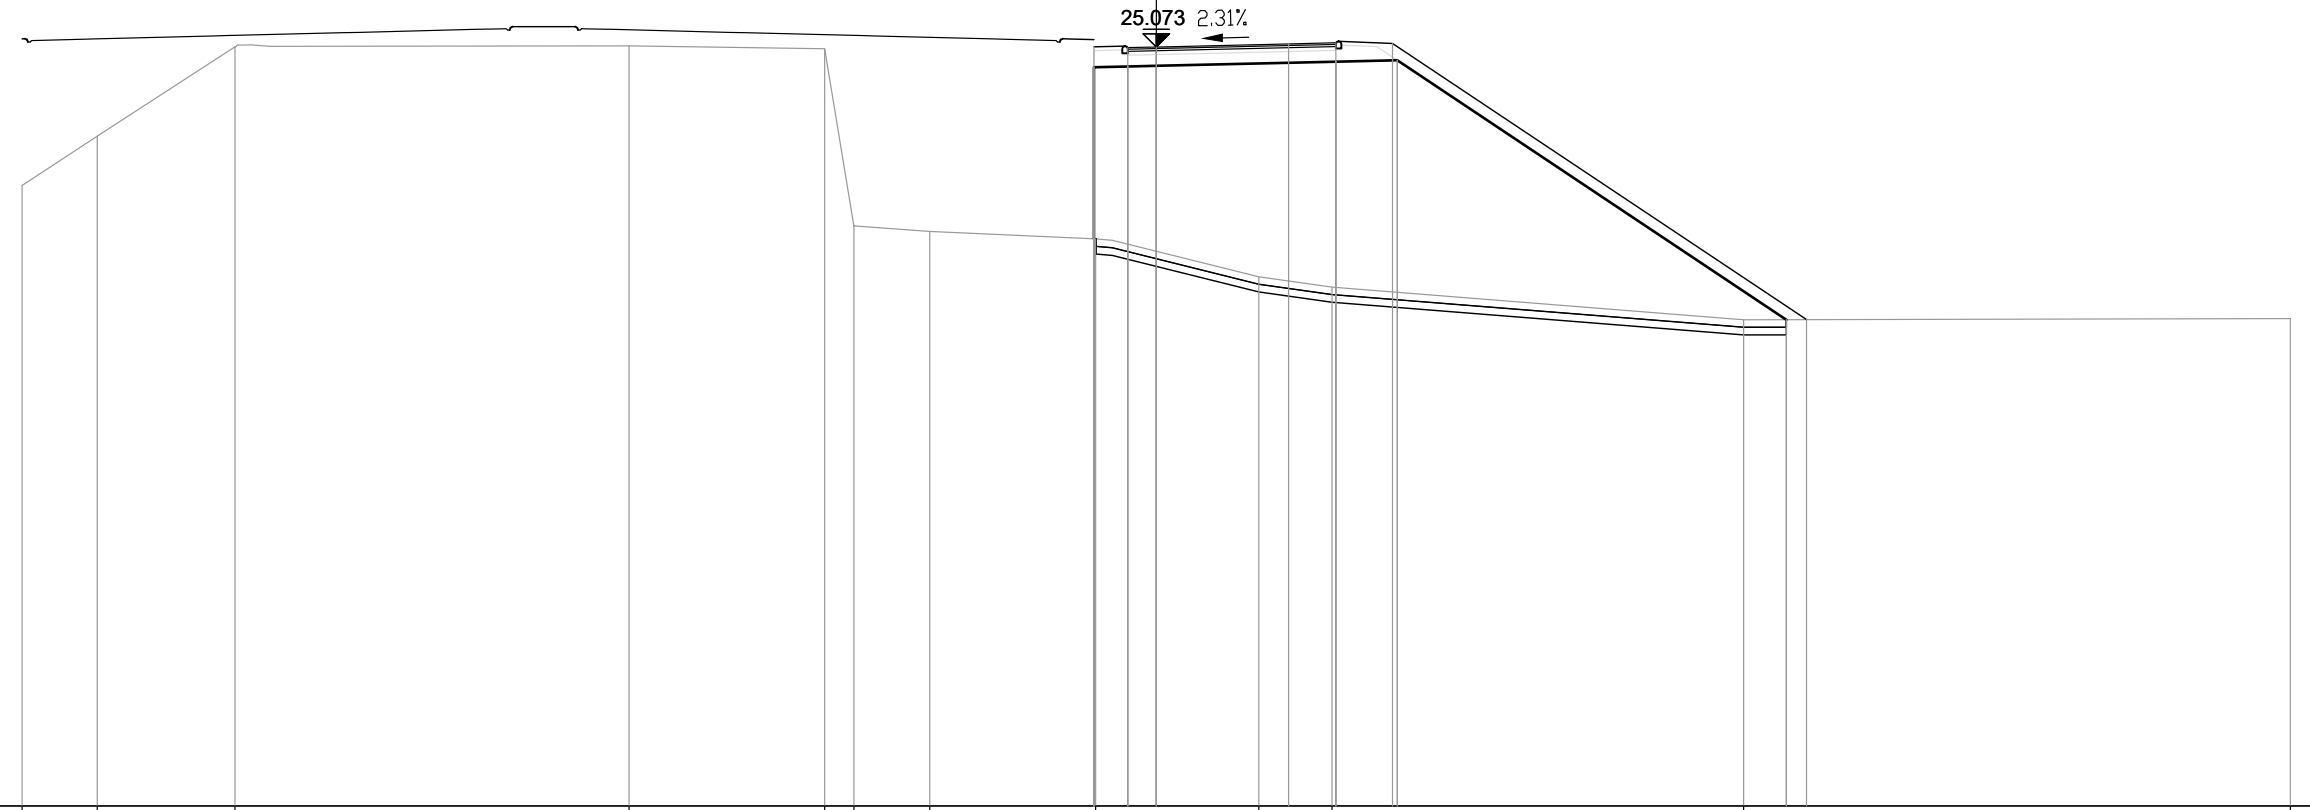


PROGRESSIVE TERRENO	-30.00	-28.02	-24.37		-13.94		-8.77	-8.00	-5.99		-1.60		2.71	4.65		15.54		30.00
PARZIALI TERRENO	1.98	3.65	10.43	5.17	0.77	2.01	4.39	4.31	1.94	10.89	14.46							
QUOTE TERRENO	21.41	22.72	25.08	25.10	25.03	20.33	20.19	20.00	18.99	18.72	17.86	17.89						
PROGRESSIVE PROGETTO								-1.65	-0.75	0.00	3.50	4.75	6.25					
PARZIALI PROGETTO								0.90	0.75	3.50	1.25	1.50	10.96					
QUOTE PROGETTO								25.08	25.06	25.15	25.18	25.17	17.86	17.21				
PROGRESSIVE RILEVATO								-1.65	-1.65	-0.75	0.00	4.75	6.38	16.67				
PARZIALI RILEVATO								0.90	0.75	4.75	1.63	10.29						
QUOTE RILEVATO								24.54	24.56	24.57	24.68	24.72	17.86					

PROFILO S02_COMPLANARE

SEZIONE 42A

PROGRESSIVA 836.21

BA RILEVATO	m?	75.16
DB SCOTICO RILEVATO	m?	3.60
EA BONIFICA	m?	2.87
GA USURA 4	m?	0.20
GB BINDER 4	m?	0.33
GC BASE 4	m?	0.55
GD FONDAZIONE 4	m?	2.60
HA VEGETALE	m?	4.11
dc SUPERF. GRADON.	m	3.74
ge AREA PAVIMENT. 4	m	5.50
hb SUPERF. VEGETALE	m	15.13

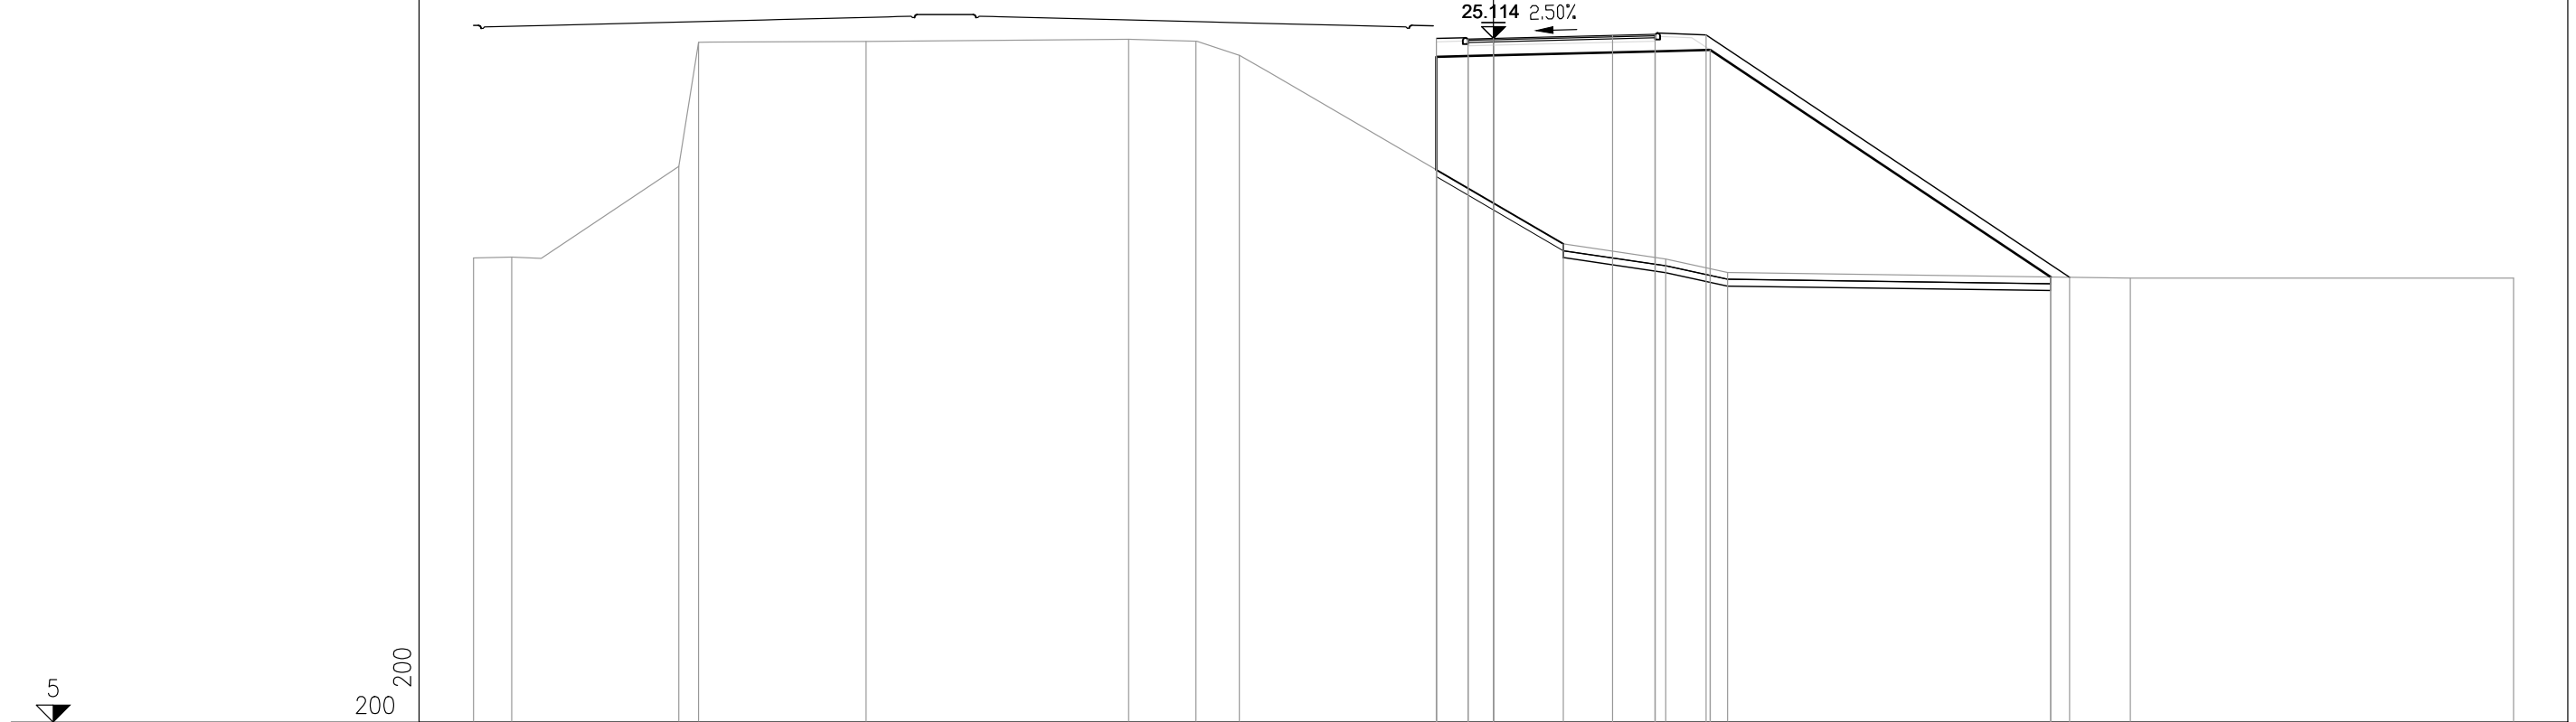


PROGRESSIVE TERRENO	-30.00	-28.88	-23.96	-23.38	-18.45	-10.73	-8.75	-7.48	2.06	5.06	6.88	18.73	30.00
PARZIALI TERRENO	1.12	4.92	0.58	4.93	7.72	1.98	1.27	9.54	3.00	1.82	11.85	11.27	
QUOTE TERRENO	18.66	18.68	21.35	25.00	25.02	25.09	25.03	24.61	19.07	18.62	18.23	18.06	18.06
PROGRESSIVE PROGETTO									-1.68	-0.75	0.00	16.94	
PARZIALI PROGETTO									3.50	1.25	1.50	10.69	
QUOTE PROGETTO									25.20	25.23	25.22	18.09	
PROGRESSIVE RILEVATO									-1.68	-1.68	-0.75	0.00	16.39
PARZIALI RILEVATO									4.75	1.62	10.02		
QUOTE RILEVATO	24.57	21.25	24.60	24.61					24.73	24.77	18.09		

PROFILO S02_COMPLANARE

SEZIONE 42Abis

PROGRESSIVA 836.22

BA RILEVATO m? 75.51
 DB SCOTICO RILEVATO m? 3.62
 EA BONIFICA m? 2.87
 GA USURA 4 m? 0.20
 GB BINDER 4 m? 0.33
 GC BASE 4 m? 0.55
 GD FONDAZIONE 4 m? 2.64
 HA VEGETALE m? 4.07
 dc SUPERF. GRADON. m 3.84
 ge AREA PAVIMENT. 4 m 5.50
 hb SUPERF. VEGETALE m 15.24

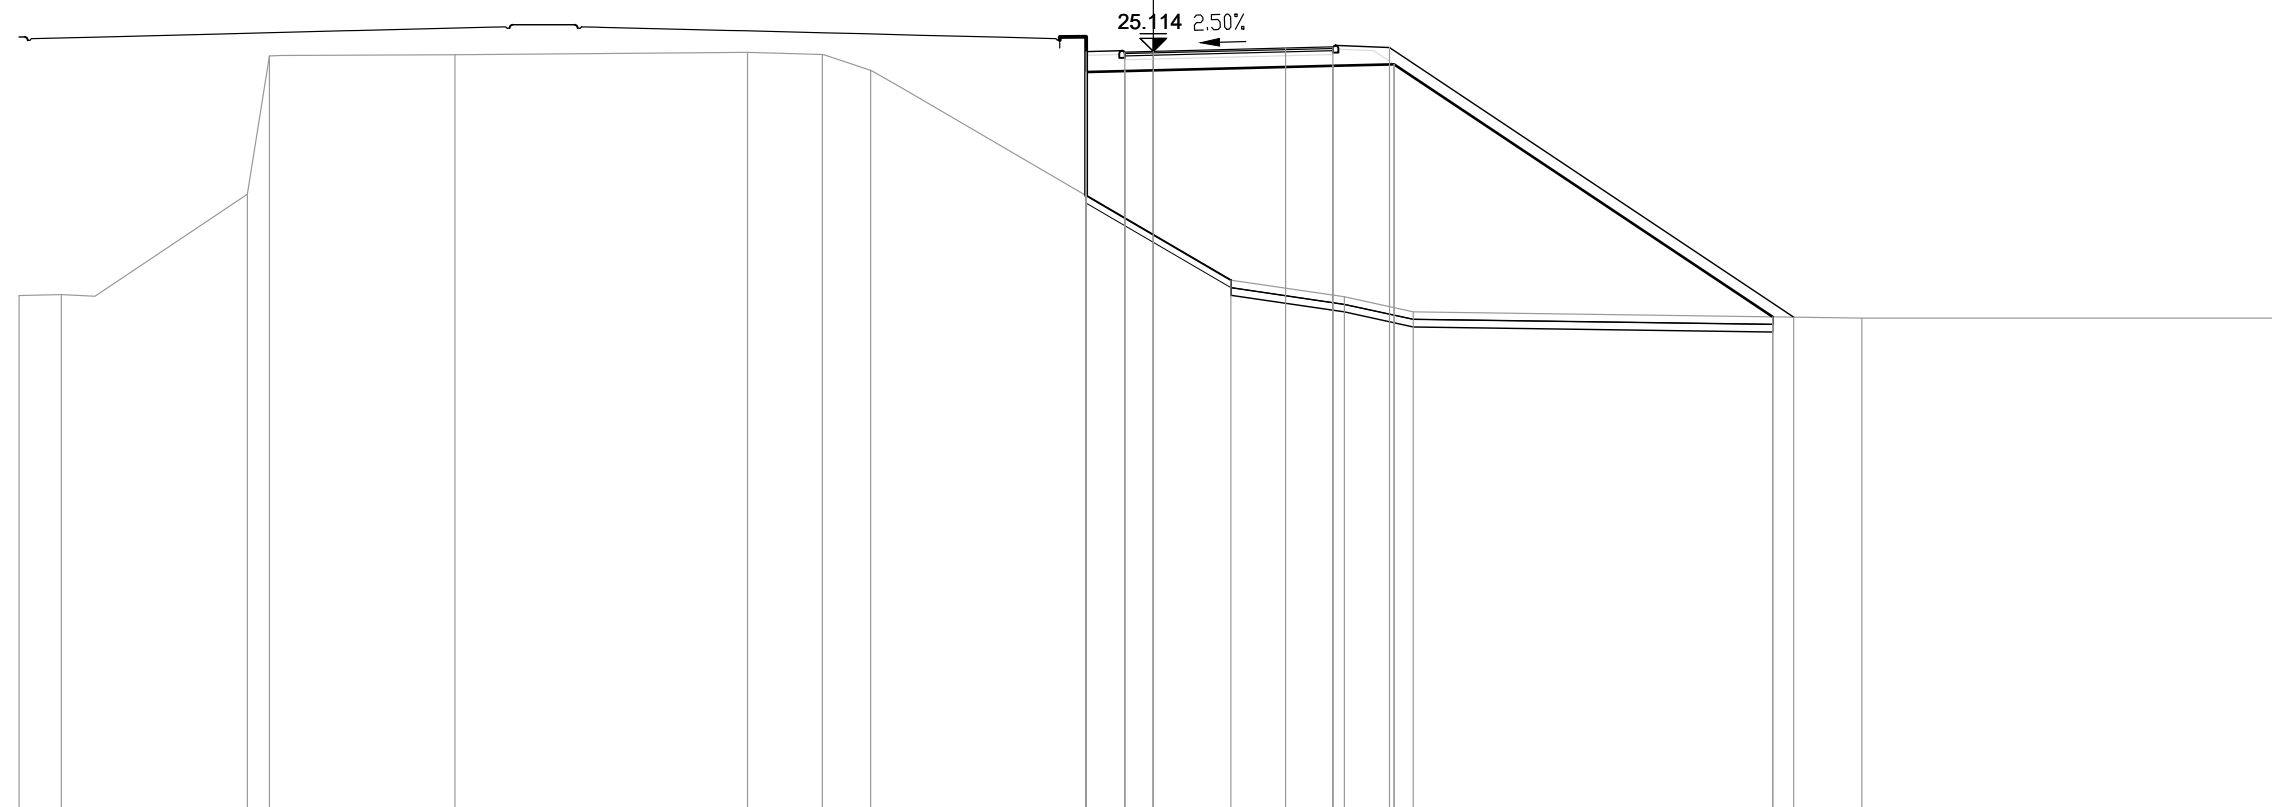


PROGRESSIVE TERRENO	-30.00	-28.88	-23.97	-23.38	-18.48	-10.73	-8.75	-7.48	2.06	5.06	6.88	18.75	30.00			
PARZIALI TERRENO	1.12	4.91	0.59	4.90	7.75	1.98	1.27	9.54	3.00	1.82	11.87	11.25				
QUOTE TERRENO	18.66	18.68	21.34	25.00	25.02	25.09	25.03	24.61	19.07	18.62	18.23	18.06	18.06			
PROGRESSIVE PROGETTO																
PARZIALI PROGETTO									1.03	0.75	0.00	3.50	1.25	1.50	10.69	16.94
QUOTE PROGETTO									25.11	25.10	25.11	25.20	25.23	25.22	18.09	16.94
PROGRESSIVE RILEVATO																
PARZIALI RILEVATO									1.03	0.75	0.00	5.675	1.62	10.02	16.39	
QUOTE RILEVATO									24.57	21.30	24.60	24.61	24.73	24.77	18.10	16.39

PROFILO S02_COMPLANARE

SEZIONE 44

PROGRESSIVA 860.00

BA RILEVATO m? 72.00
 DB SCOTICO RILEVATO m? 3.47
 EA BONIFICA m? 2.73
 GA USURA 4 m? 0.22
 GB BINDER 4 m? 0.33
 GC BASE 4 m? 0.55
 GD FONDAZIONE 4 m? 2.49
 HA VEGETALE m? 3.80
 dc SUPERF. GRADON. m 3.82
 ge AREA PAVIMENT. 4 m 5.50
 hb SUPERF. VEGETALE m 14.34

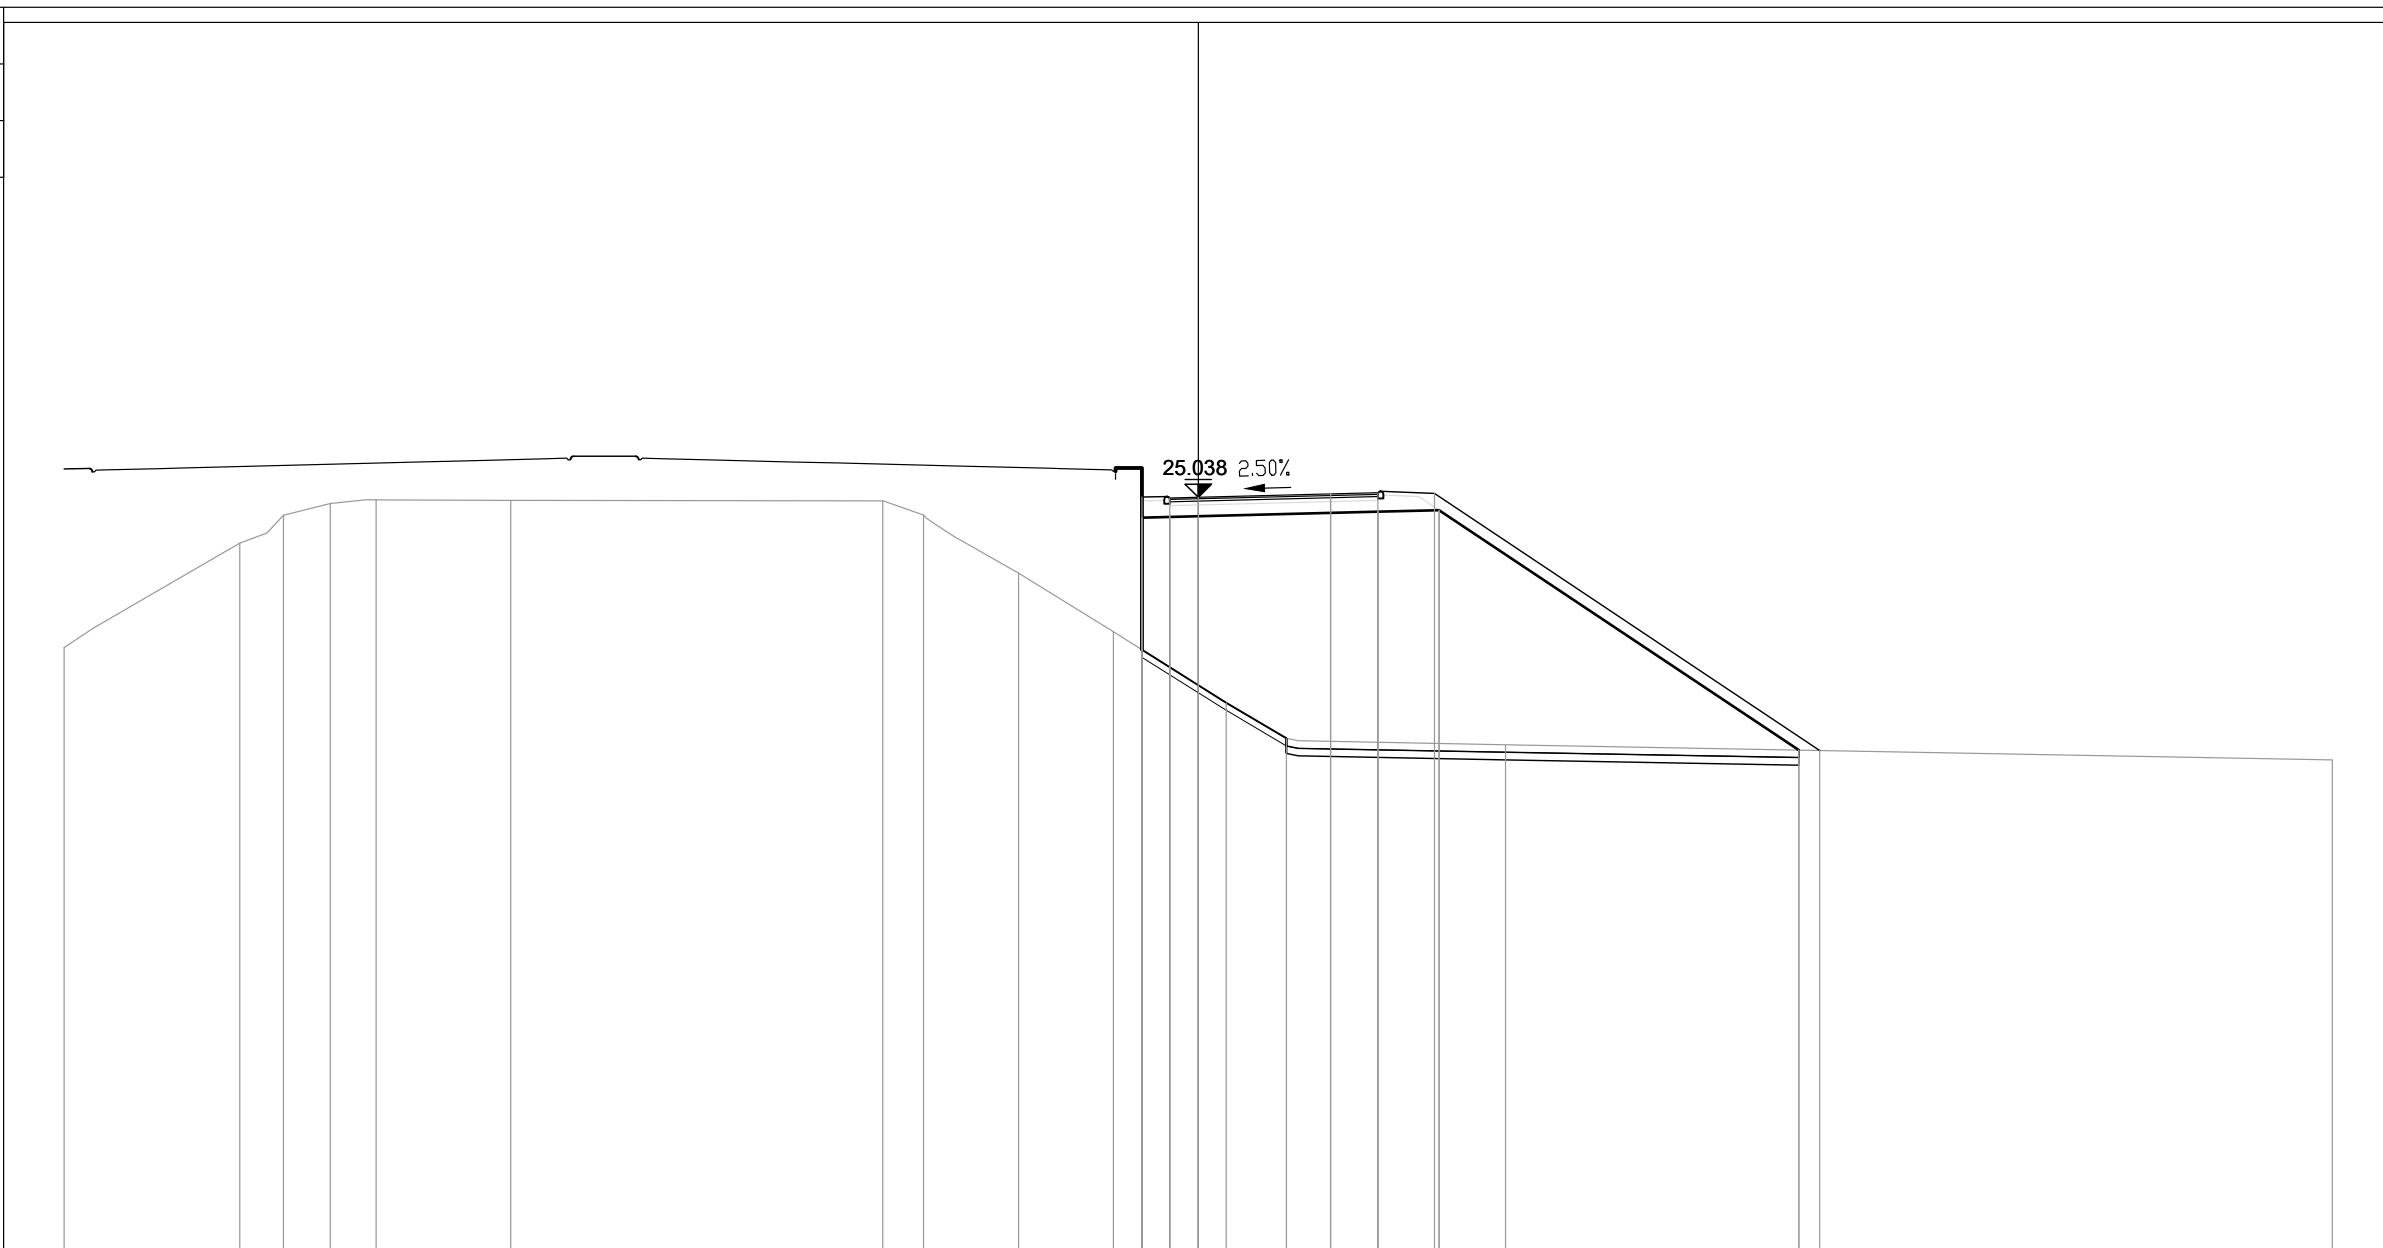

5

200
200


PROGRESSIVE TERRENO	-30.00	-25.35	-24.20	-22.96	-21.75	-18.19		-8.35	-7.27	-4.75	-2.25	0.74	2.33		8.13		30.00	
PARZIALI TERRENO		4.65	1.15	1.24	1.21	3.56		9.84	1.08	2.52	2.50	2.99	1.59	5.80		21.87		
QUOTE TERRENO	21.06	23.83	24.56	24.87	24.97	24.96		24.94	24.57	23.04	21.48	19.60	18.66		18.50		18.10	
PROGRESSIVE PROGETTO											-1.49	-0.75	0.00	3.50	3.50	4.75	6.25	16.44
PARZIALI PROGETTO											0.74	0.75	0.00	3.50	1.25	1.50	10.19	
QUOTE PROGETTO											25.04	25.02	25.04	25.13	25.13	25.16	25.14	18.34
PROGRESSIVE RILEVATO											-1.49	-1.49	-0.75	0.00	4.75	6.37	15.89	
PARZIALI RILEVATO											0.74	0.75	0.00	4.75	1.62	9.52		
QUOTE RILEVATO											24.50	21.01	24.52	24.54	24.66	24.70	18.35	

PROFILO S02_COMPLANARE

SEZIONE 46

PROGRESSIVA 900.00

BA RILEVATO	m?	49.60
DB SCOTICO RILEVATO	m?	3.16
EA BONIFICA	m?	2.07
GA USURA 4	m?	0.25
GB BINDER 4	m?	0.33
GC BASE 4	m?	0.55
GD FONDAZIONE 4	m?	2.70
HA VEGETALE	m?	3.16
dc SUPERF. GRADON.	m	5.44
ge AREA PAVIMENT. 4	m	5.50
hb SUPERF. VEGETALE	m	12.38

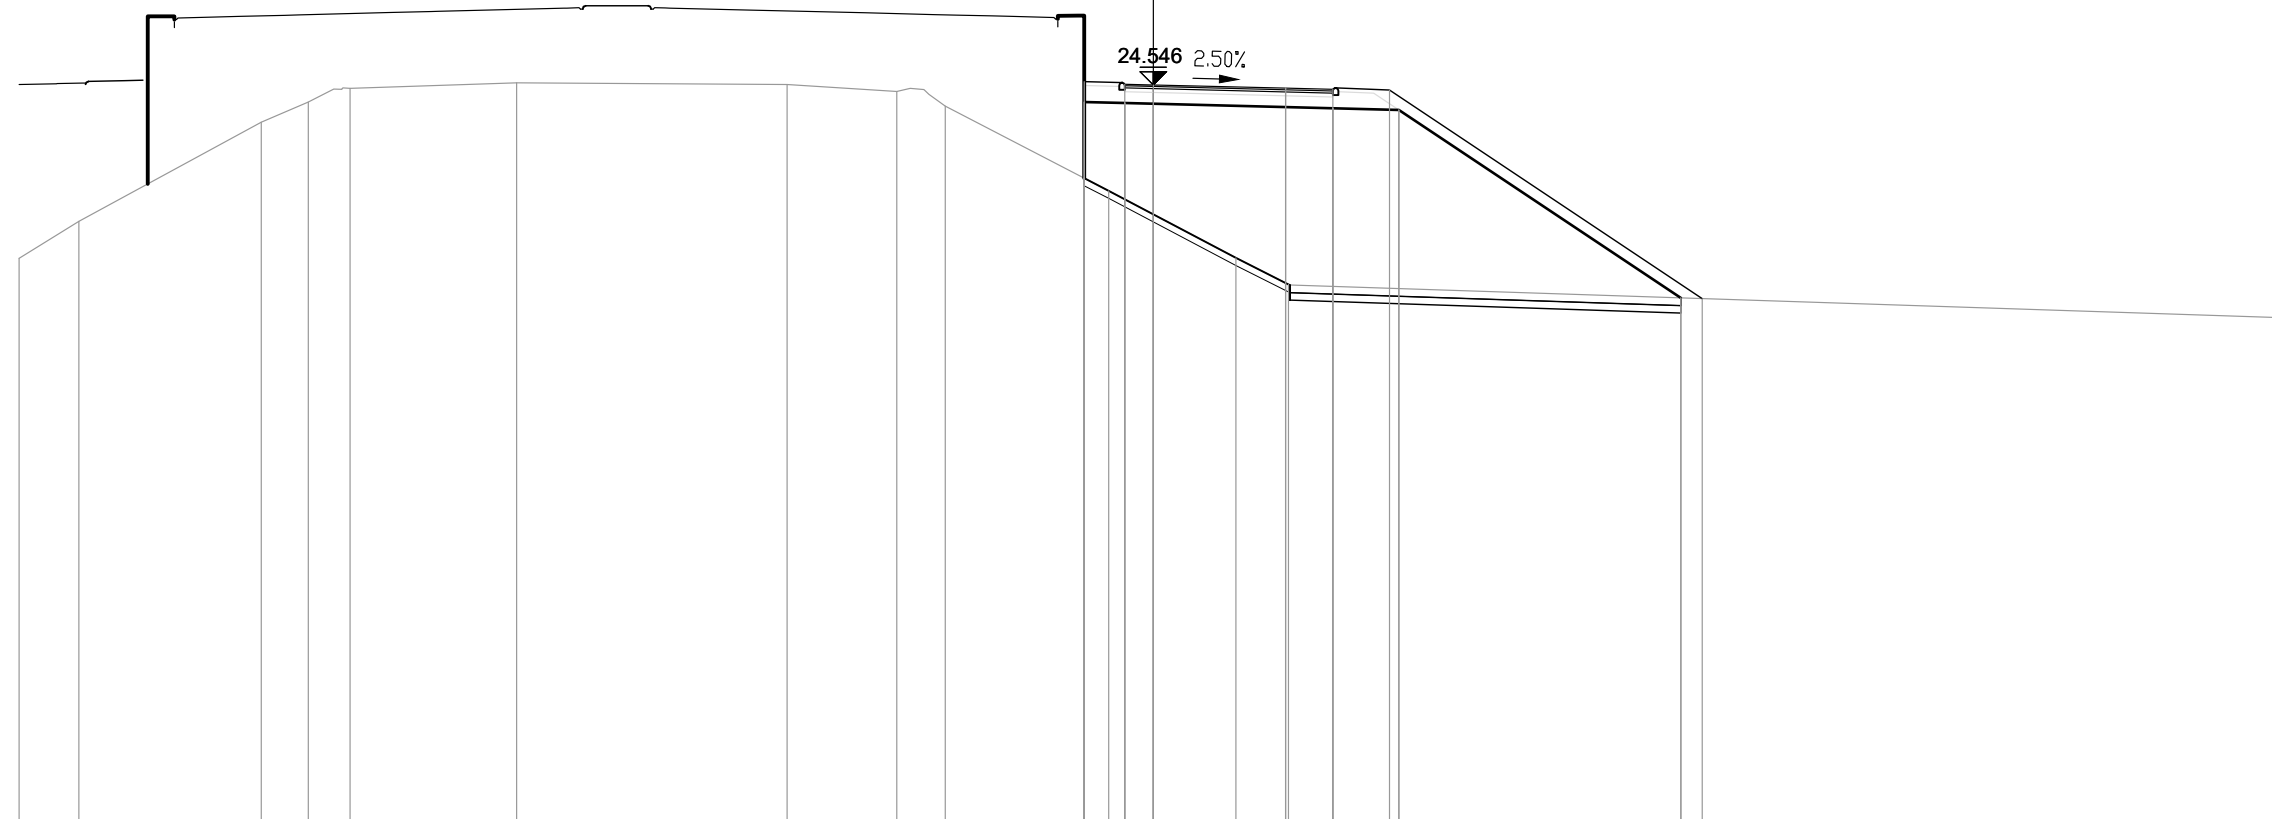


PROGRESSIVE TERRENO	-30.00	-28.42	-23.60	-22.35	-21.25	-16.84	-9.69	-6.79	-5.50	-1.18	2.18	3.58	30.00				
PARZIALI TERRENO	1.58	4.82	1.25	1.10	4.41	7.15	2.90	1.29	4.32	3.36	1.40	26.42					
QUOTE TERRENO	19.96	20.94	23.56	24.09	24.45	24.60	24.56	24.37	23.98	21.74	19.97	19.27	18.38				
PROGRESSIVE PROGETTO										-1.83	-0.75	0.00	3.50	3.50	4.75	6.25	14.53
PARZIALI PROGETTO										1.08	0.75	3.50	1.25	1.50	8.28		
QUOTE PROGETTO										24.63	24.56	24.55	24.46	24.46	24.43	24.41	18.89
PROGRESSIVE RILEVATO										-1.83	-1.83	-0.75	0.00	4.75	6.50	13.96	
PARZIALI RILEVATO										1.08	0.75	5.44	0.75	1.75	7.46		
QUOTE RILEVATO										24.09	22.08	24.06	24.05	23.93	23.88	18.91	

PROFILO S02_COMPLANARE

SEZIONE 49

PROGRESSIVA 960.00

BA RILEVATO m? 31.79
 DB SCOTICO RILEVATO m? 2.80
 EA BONIFICA m? 1.58
 GA USURA 4 m? 0.22
 GB BINDER 4 m? 0.33
 GC BASE 4 m? 0.55
 GD FONDAZIONE 4 m? 2.79
 HA VEGETALE m? 2.45
 dc SUPERF. GRADON. m 6.12
 ge AREA PAVIMENT. 4 m 5.50
 hb SUPERF. VEGETALE m 10.17

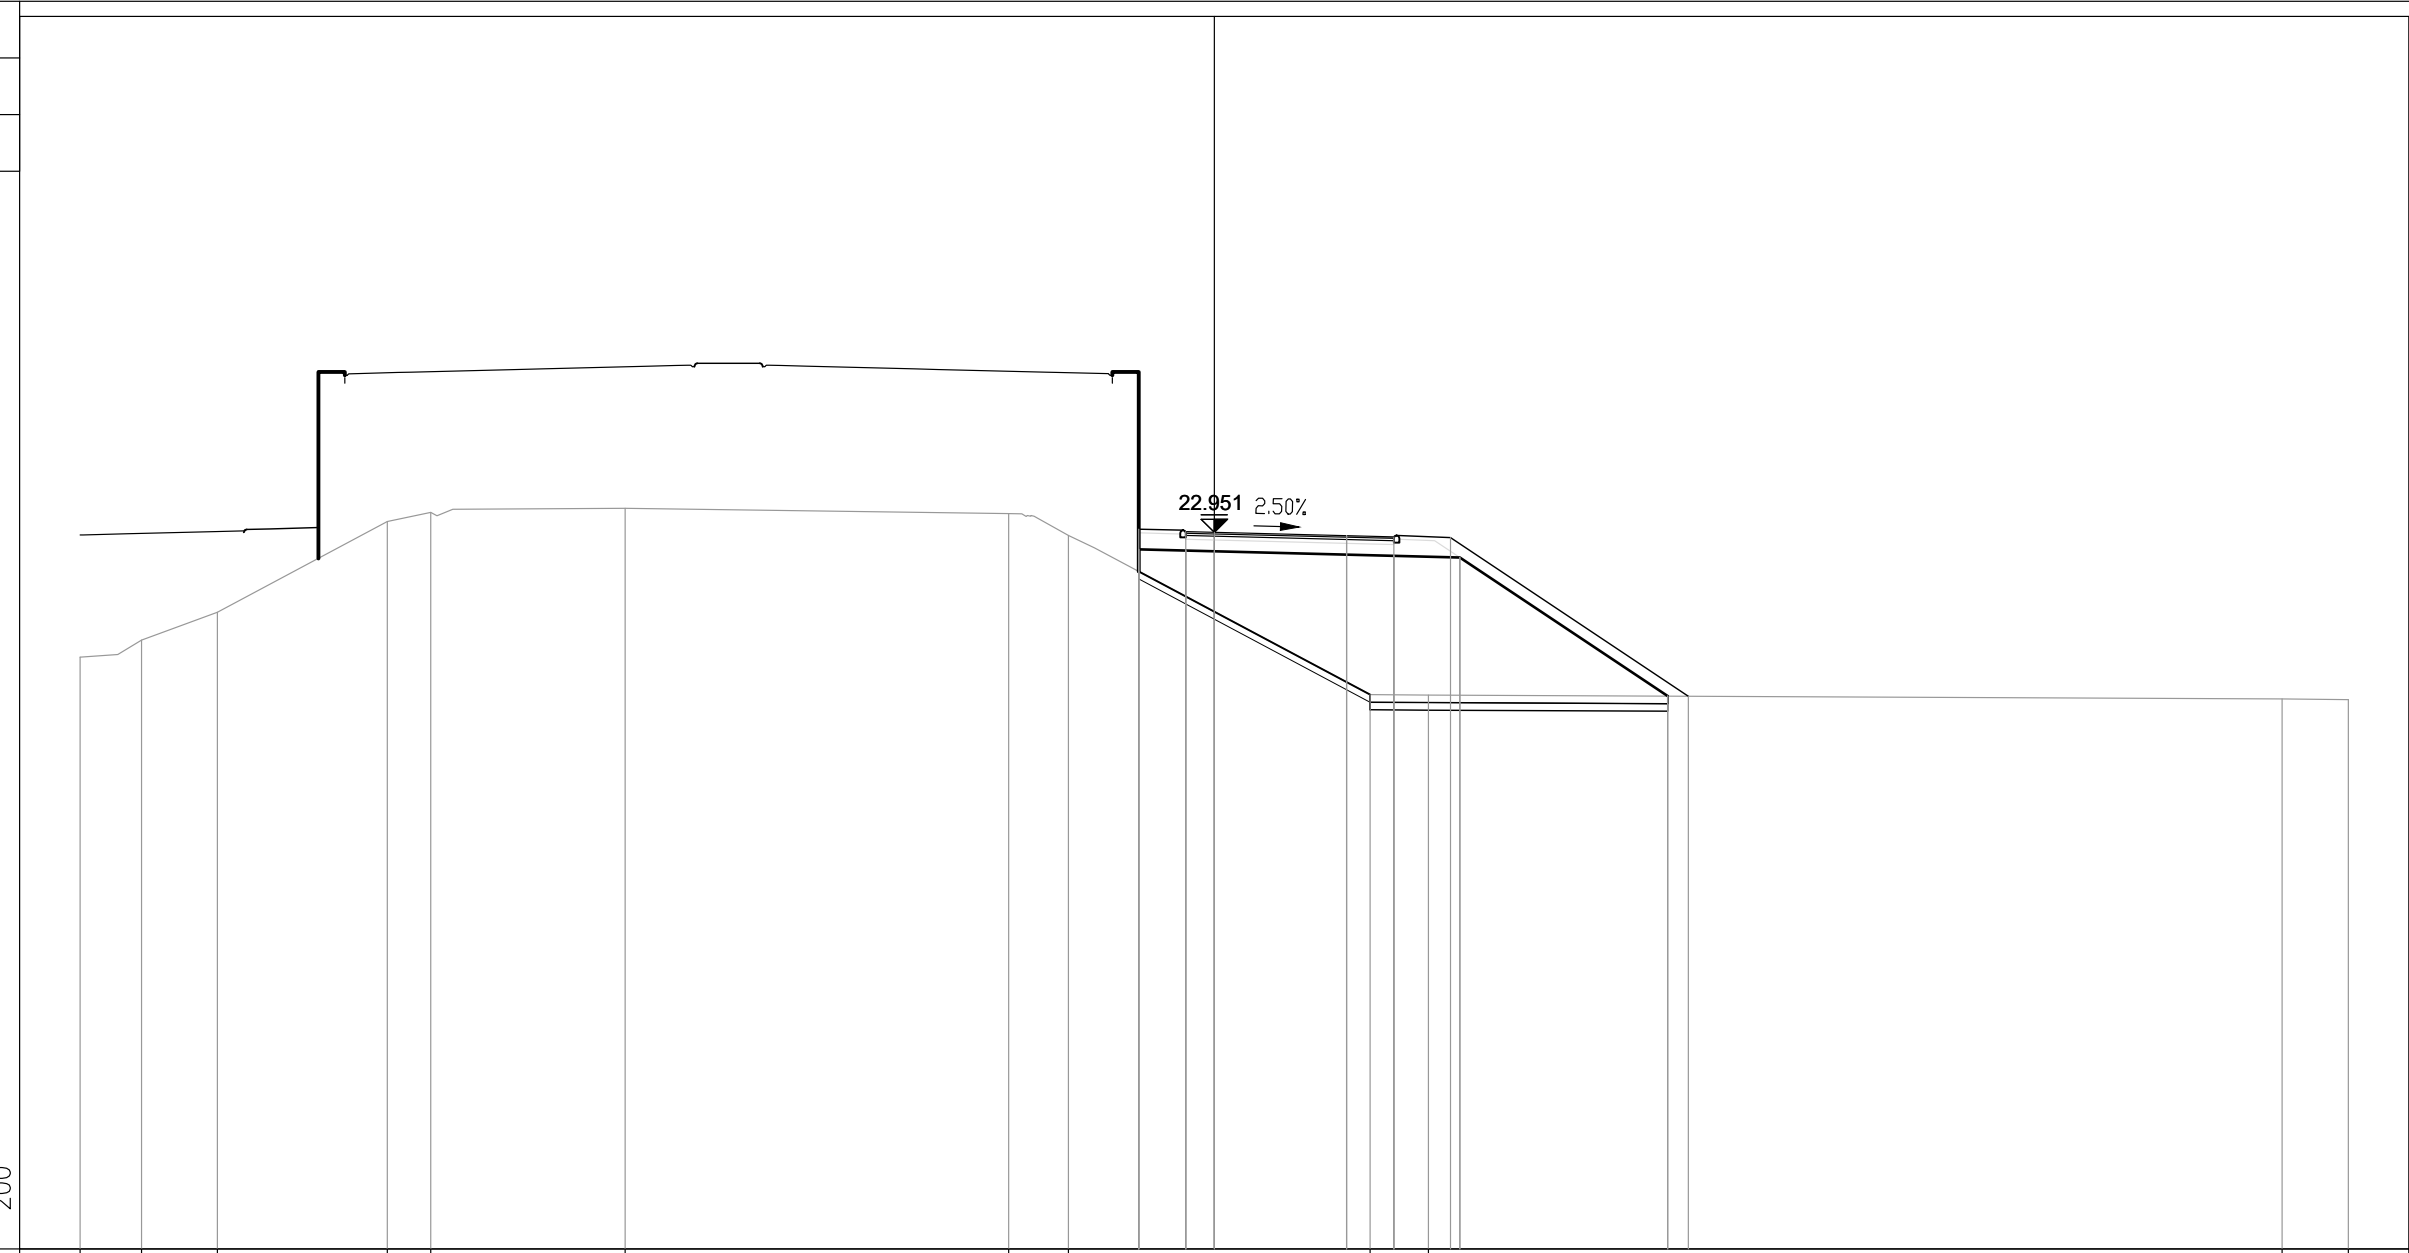


PROGRESSIVE TERRENO	-30.00	-28.38	-26.37	-21.87	-20.73	-15.59	-5.44	-3.86	22.951	4.12	5.66	28.25	30.00			
PARZIALI TERRENO	1.62	2.01	4.50	1.14	5.14	10.15	1.58	7.98	1.54	22.59	1.75					
QUOTE TERRENO	19.65	20.10	20.84	23.24	23.48	23.59	23.45	22.87	18.66	18.65	18.55	18.53				
PROGRESSIVE PROGETTO									-2.00	-0.75	0.00	3.50	3.50	4.75	6.25	12.54
PARZIALI PROGETTO									1.25	0.75	3.50	1.25	1.50	6.29		
QUOTE PROGETTO									23.04	22.97	22.86	22.86	22.83	22.81	18.62	12.54
PROGRESSIVE RILEVATO									-2.00	-2.00	-0.75	0.00	4.75	6.50	12.00	18.62
PARZIALI RILEVATO									1.25	0.75	5.50	1.75	5.50			
QUOTE RILEVATO									22.50	22.90	22.47	22.45	22.33	22.29	18.62	12.00

PROFILO S02_COMPLANARE

SEZIONE 50

PROGRESSIVA 980.00

BA RILEVATO m? 20.07
 DB SCOTICO RILEVATO m? 2.49
 EA BONIFICA m? 1.41
 GA USURA 4 m? 0.22
 GB BINDER 4 m? 0.33
 GC BASE 4 m? 0.55
 GD FONDAZIONE 4 m? 2.78
 HA VEGETALE m? 1.89
 dc SUPERF. GRADON. m 5.38
 ge AREA PAVIMENT. 4 m 5.50
 hb SUPERF. VEGETALE m 8.27

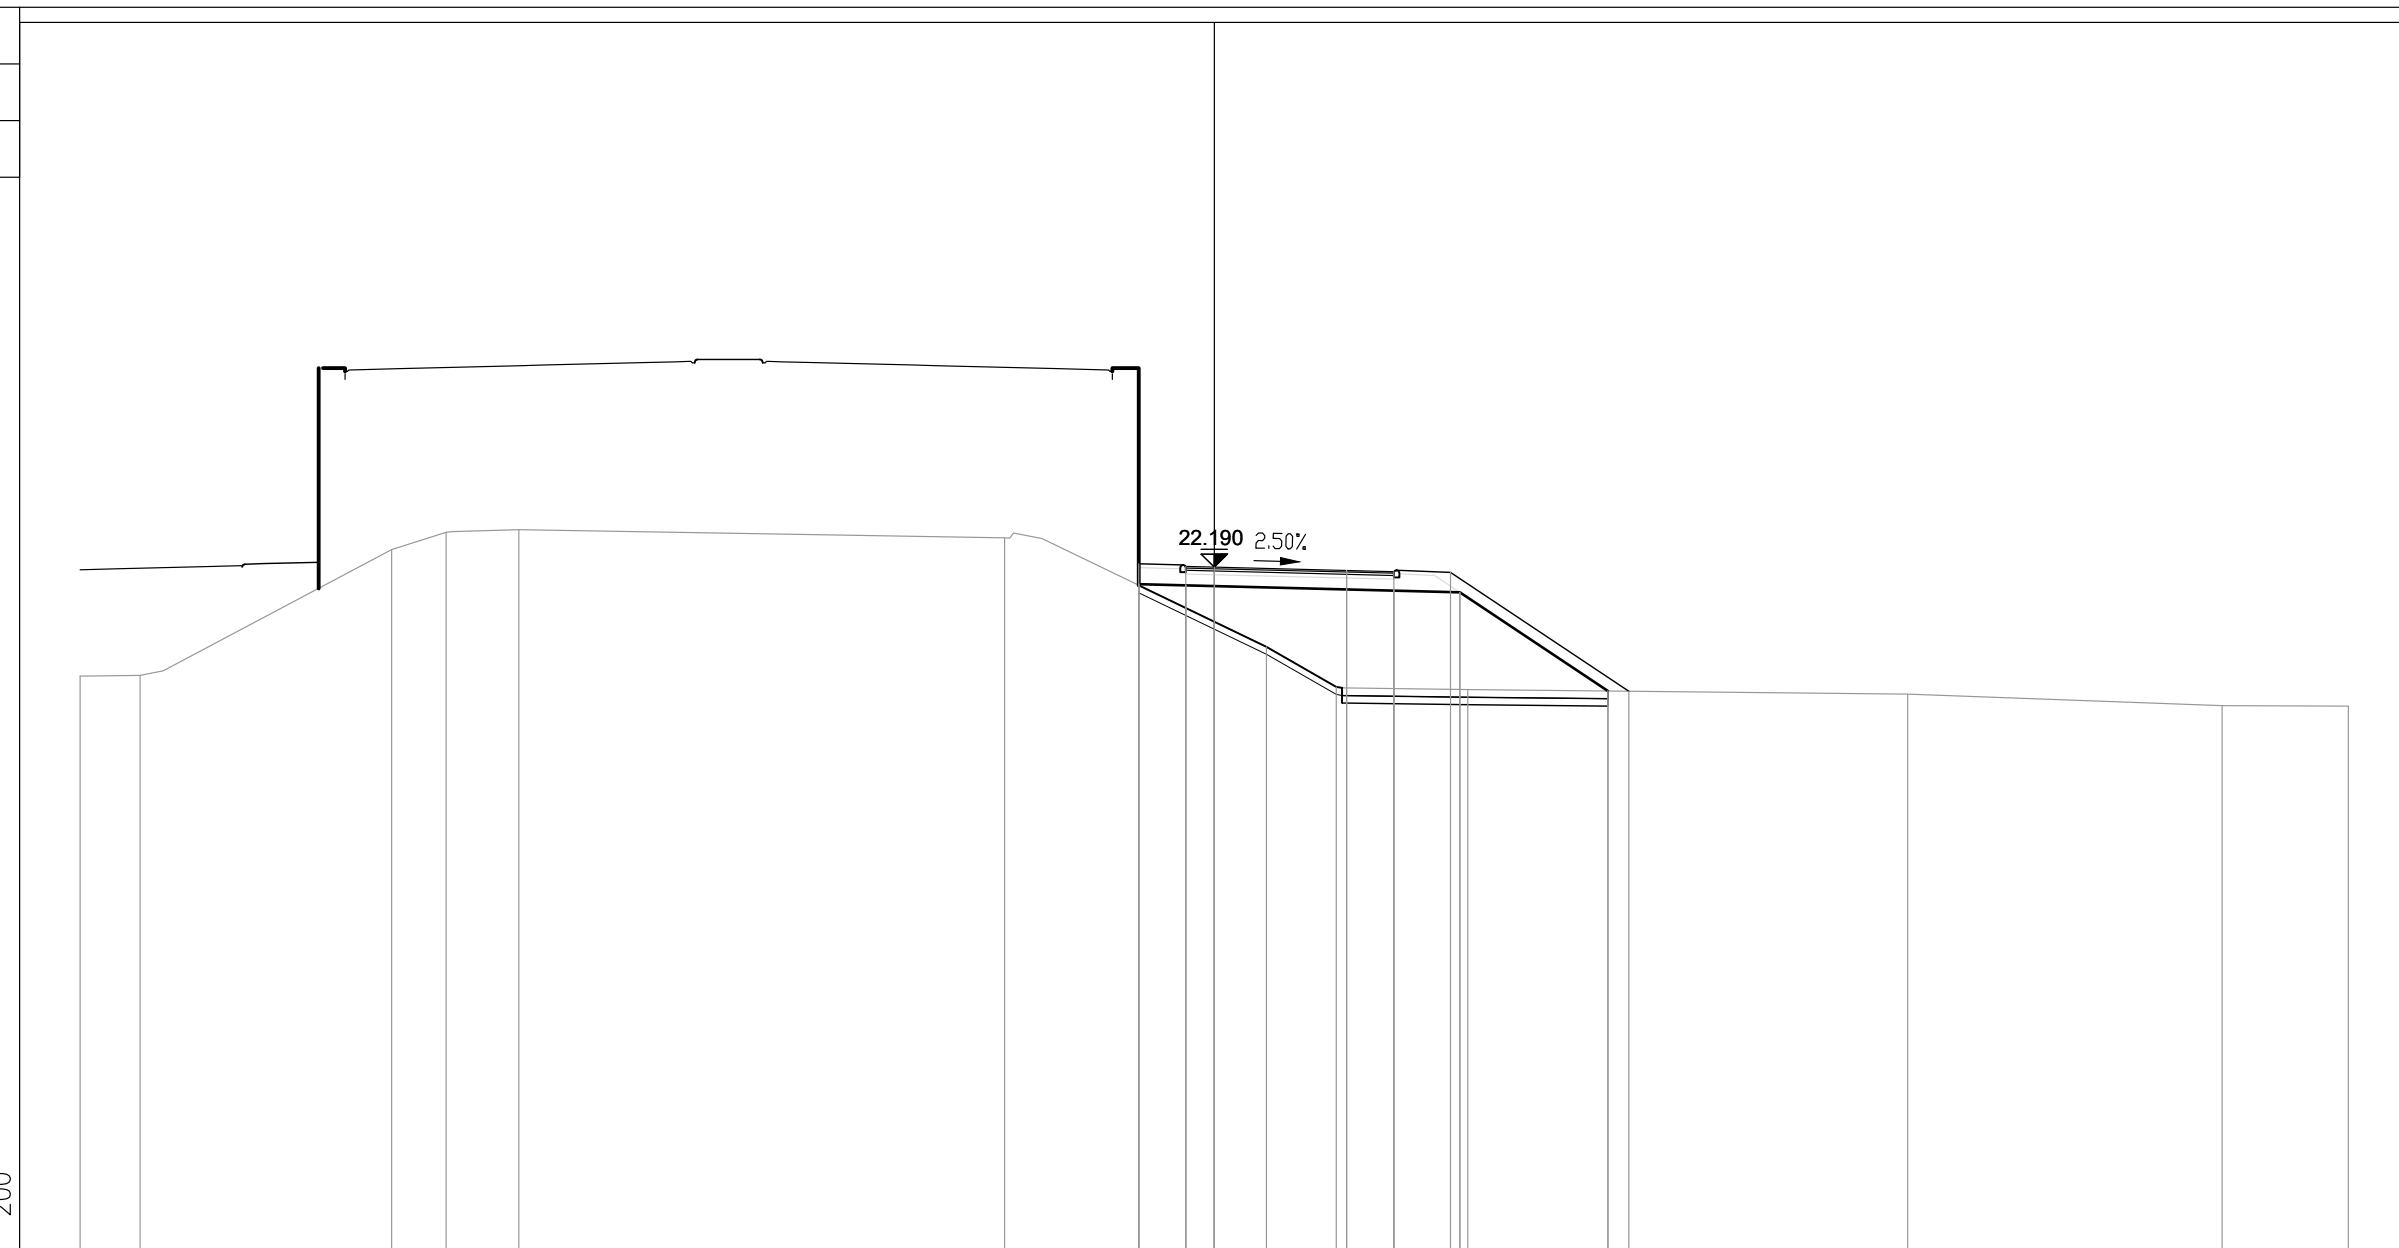


PROGRESSIVE TERRENO	-30.00	-28.41	-21.76	-20.32	-18.40	-5.55	1.38	3.23	6.71	18.35	26.67	30.00		
PARZIALI TERRENO	1.59	6.65	1.44	1.92	12.85	6.93	1.85	3.48	11.64	8.32	3.33			
QUOTE TERRENO	19.31	19.33	22.66	23.11	23.18	22.97	20.08	19.02	18.95	18.84	18.53	18.51		
PROGRESSIVE PROGETTO							-1.99	-0.75	0.00	3.50	3.50	4.75	6.25	10.97
PARZIALI PROGETTO							1.24	0.75	0.00	3.50	1.25	1.50	4.72	
QUOTE PROGETTO							22.28	22.21	22.19	22.10	22.10	22.07	22.05	18.91
PROGRESSIVE RILEVATO							-1.99	-1.99	-0.75	0.00	4.75	6.50	10.42	
PARZIALI RILEVATO							1.24	0.75	0.00	5.675	1.75	3.92		
QUOTE RILEVATO							21.74	21.74	21.71	21.69	21.57	21.53	18.92	

PROFILO S02_COMPLANARE

SEZIONE 50A

PROGRESSIVA 983.67

BA RILEVATO m? 19.21
 DA SCOTICO SCAVO m? 0.03
 DB SCOTICO RILEVATO m? 2.43
 EA BONIFICA m? 1.41
 GA USURA 4 m? 0.22
 GB BINDER 4 m? 0.32
 GC BASE 4 m? 0.55
 GD FONDAZIONE 4 m? 2.80
 HA VEGETALE m? 1.82
 dc SUPERF. GRADON. m 5.24
 ge AREA PAVIMENT. 4 m 5.50
 hb SUPERF. VEGETALE m 8.12

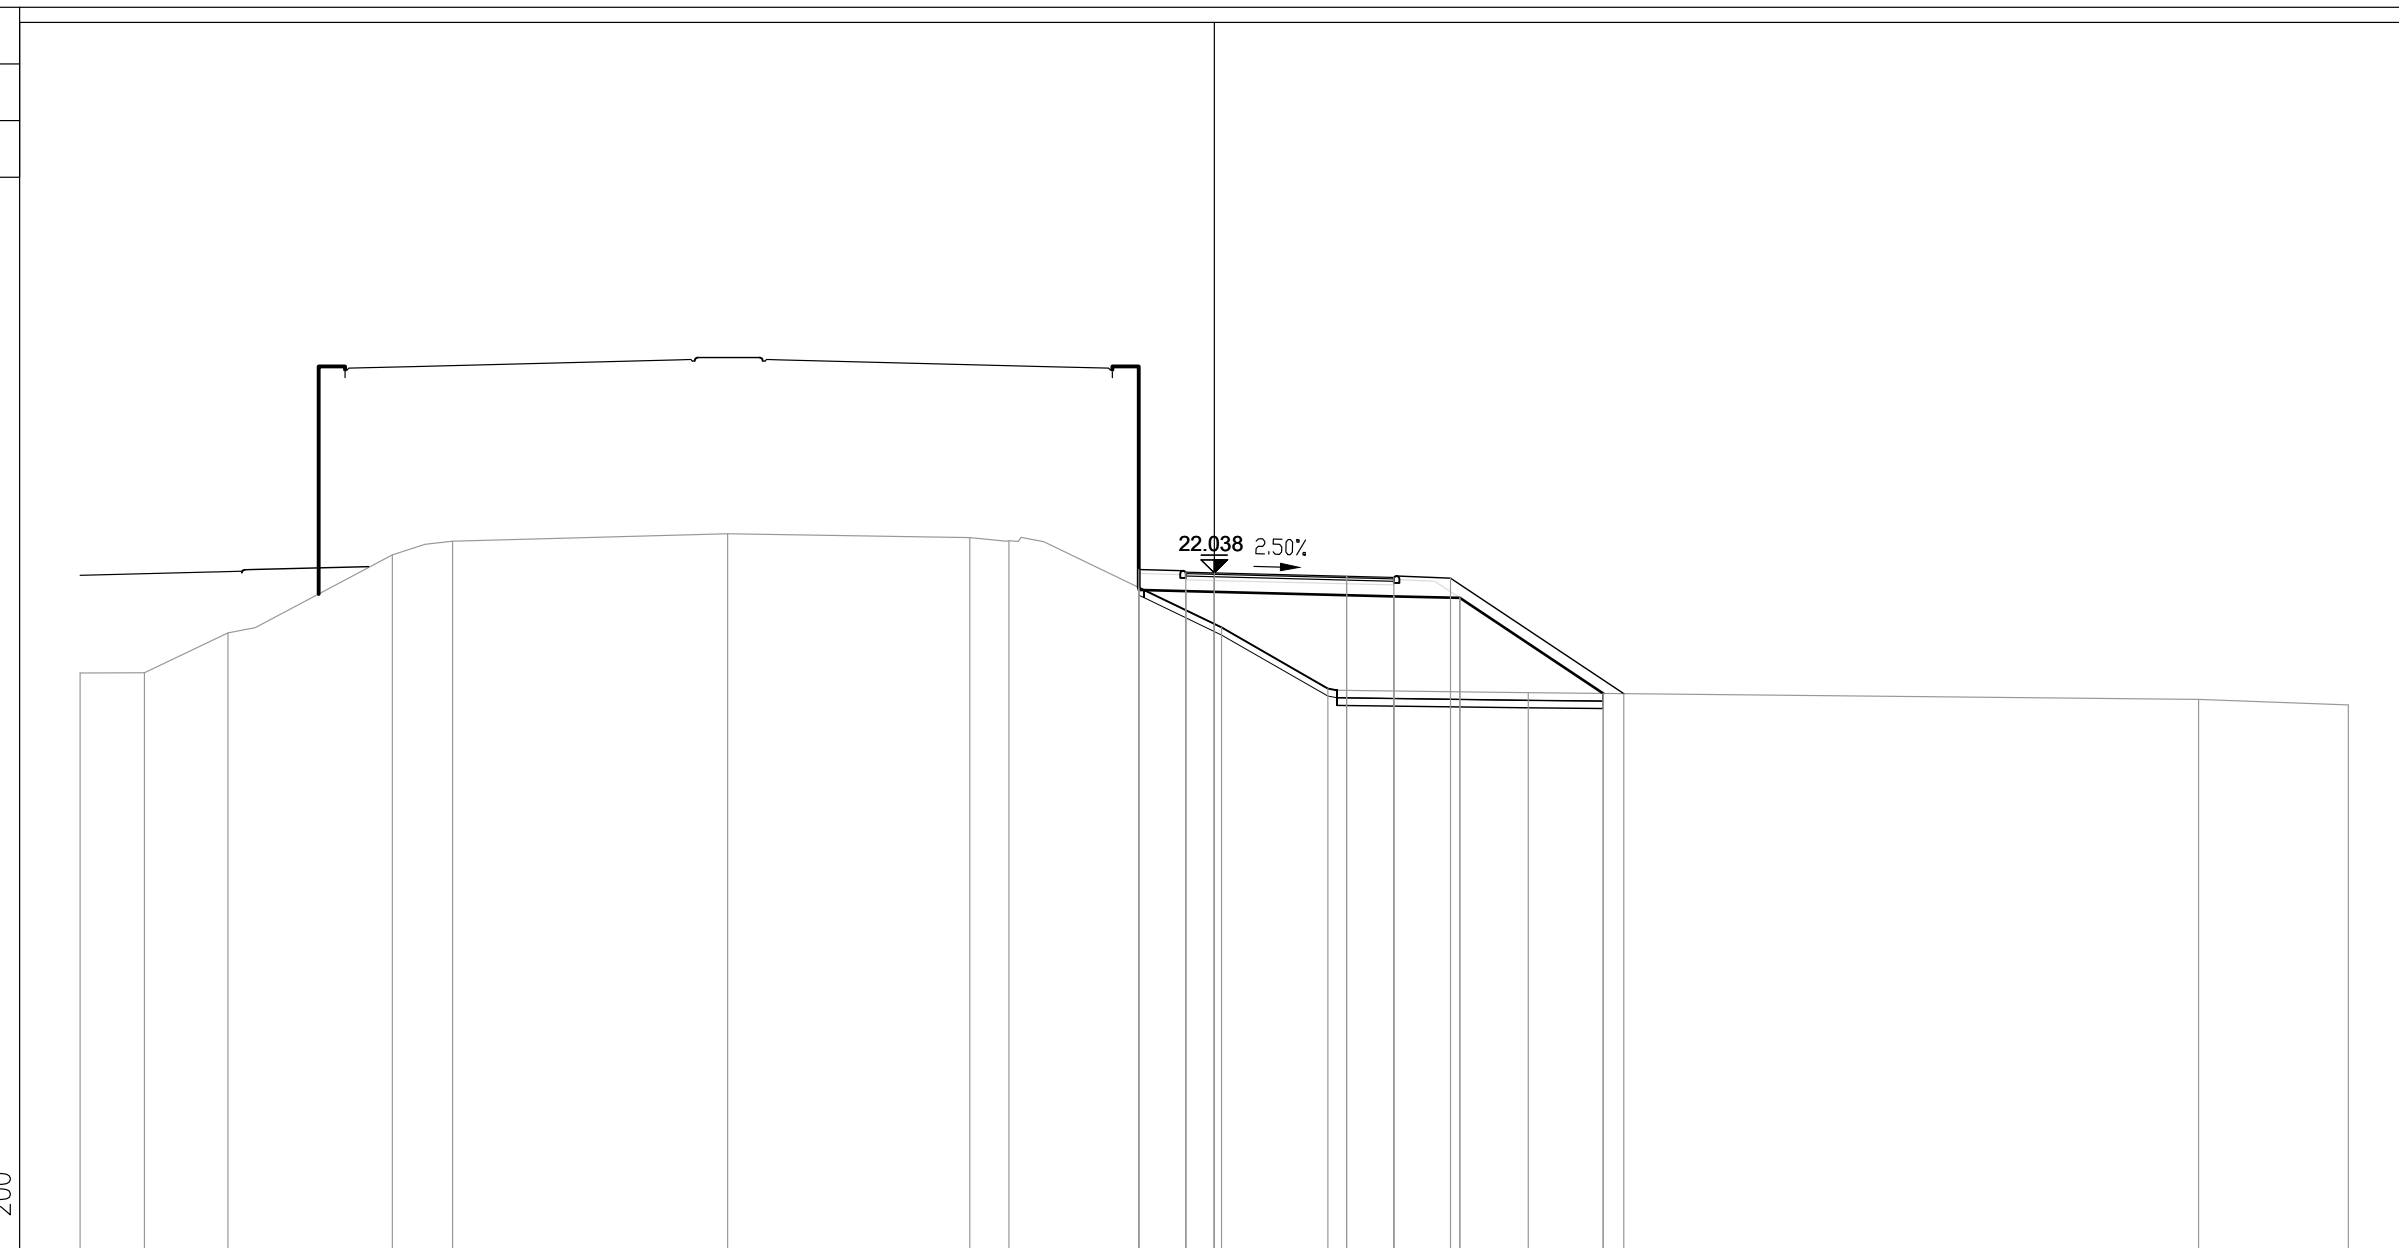

200
200


PROGRESSIVE TERRENO	-30.00	-28.30	-26.09	-21.74	-20.15		-12.87	-6.47	-5.43	0.20	3.01	8.31		26.04	30.00	
PARZIALI TERRENO	1.70	2.21	4.35	1.59	7.28	6.40	1.04	5.63	2.81	5.30	17.73	3.96				
QUOTE TERRENO	19.39	19.40	20.45	22.52	22.88	23.08	22.97	22.89	20.60	18.98	18.87	18.69	18.55			
PROGRESSIVE PROGETTO									-1.99	-0.75	0.00	3.50	3.50	4.75	6.25	10.84
PARZIALI PROGETTO									1.24	0.75	3.50	1.25	1.50	4.59		
QUOTE PROGETTO									21.95	21.95	21.92	21.90	18.84			
PROGRESSIVE RILEVATO									-1.99	-1.99	-0.75	0.00	4.75	6.50	10.29	
PARZIALI RILEVATO									1.24	0.75	5.605	1.75	3.79			
QUOTE RILEVATO									21.59	21.56	21.54	21.42	21.38	18.85		

PROFILO S02_COMPLANARE

SEZIONE 50B

PROGRESSIVA 989.56

AA SCAVO	m?	0.88
BA RILEVATO	m?	18.07
DA SCOTICO SCAVO	m?	0.38
DB SCOTICO RILEVATO	m?	2.33
EA BONIFICA	m?	1.41
GA USURA 4	m?	0.22
GB BINDER 4	m?	0.33
GC BASE 4	m?	0.55
GD FONDAZIONE 4	m?	3.44
HA VEGETALE	m?	1.93
dc SUPERF. GRADON.	m	6.52
ge AREA PAVIMENT. 4	m	5.50
hb SUPERF. VEGETALE	m	9.36

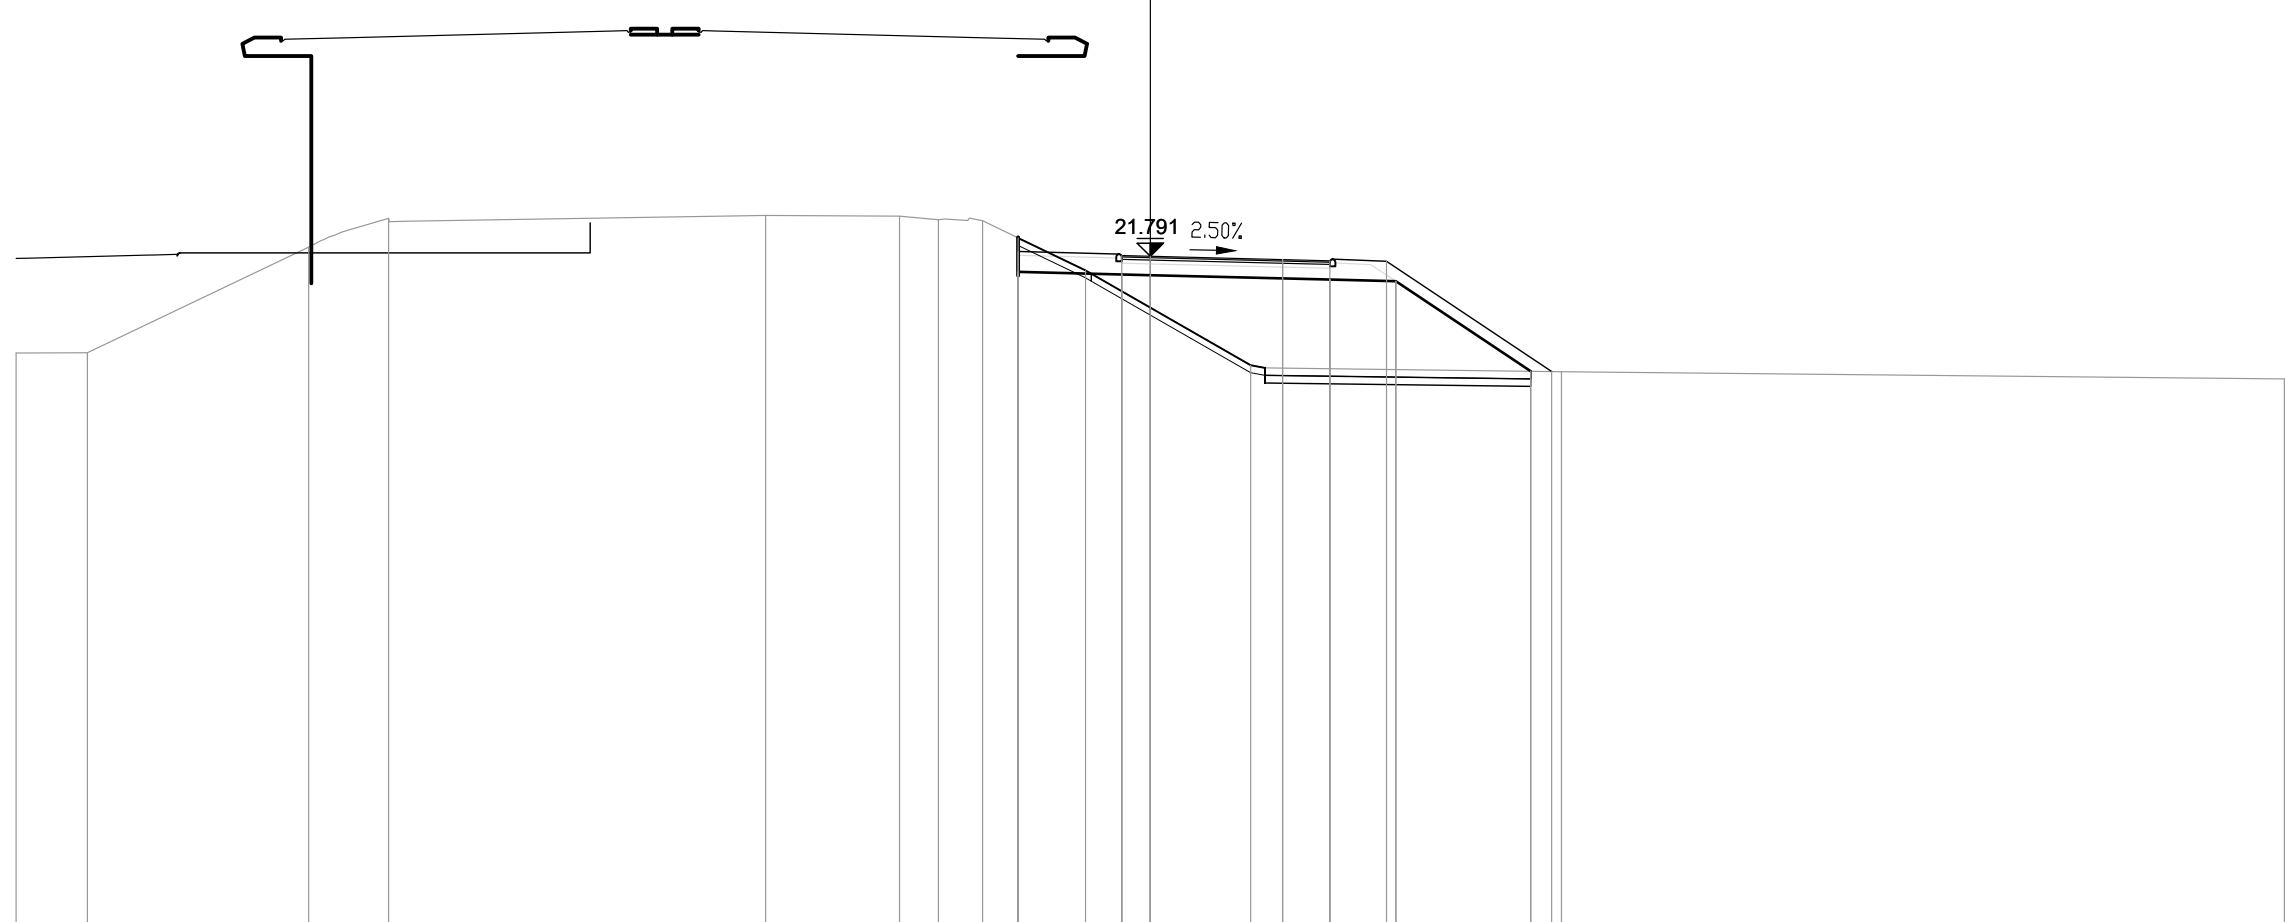


PROGRESSIVE TERRENO	-30.00	-28.12		-22.26	-20.15				-10.17	-6.63	-5.60	-4.44	-1.71		2.66			10.88			30.00
PARZIALI TERRENO	1.88		5.86	2.11		9.98		3.54	1.03	1.16	2.73	4.37		8.22			19.12				
QUOTE TERRENO	19.23	19.24		22.04	22.79			22.87	22.85	22.75	22.73	21.42		18.91				18.74			18.55
PROGRESSIVE PROGETTO												-3.49	-0.75	0.00	3.50	3.50	4.75	6.25		10.62	
PARZIALI PROGETTO												2.74	0.75	0.00	3.50	1.25	1.50	4.37			
QUOTE PROGETTO												21.70	21.70	21.67	21.66			18.74			
PROGRESSIVE RILEVATO												-3.49	-3.49	-0.75	0.00		4.75	6.50		10.07	
PARZIALI RILEVATO												2.74	0.75	0.00	5.05	1.75	3.57				
QUOTE RILEVATO												21.38	21.31	21.29		21.17	21.13		18.75		

PROFILO S02_COMPLANARE

SEZIONE 50Bbis

PROGRESSIVA 989.57

AA SCAVO	m?	0.30
BA RILEVATO	m?	13.31
CA DEM. BITUME SC.	m?	1.78
CC DEM. FONDAZ. SC.	m?	2.15
DA SCOTICO SCAVO	m?	0.82
DB SCOTICO RILEVATO	m?	1.56
EA BONIFICA	m?	2.40
GA USURA 4	m?	0.22
GB BINDER 4	m?	0.33
GC BASE 4	m?	0.55
GD FONDAZIONE 4	m?	2.39
HA VEGETALE	m?	0.20
IB REINTERRO S. VIAD.	m?	0.24
IC REINTERRO D. MURI	m?	12.08
dc SUPERF. GRADON.	m	8.72
ge AREA PAVIMENT. 4	m	5.50
hb SUPERF. VEGETALE	m	0.30
ia AREA REINT. S. VIAD.	m	12.02
ic AREA REINT. D.MURI	m	10.36

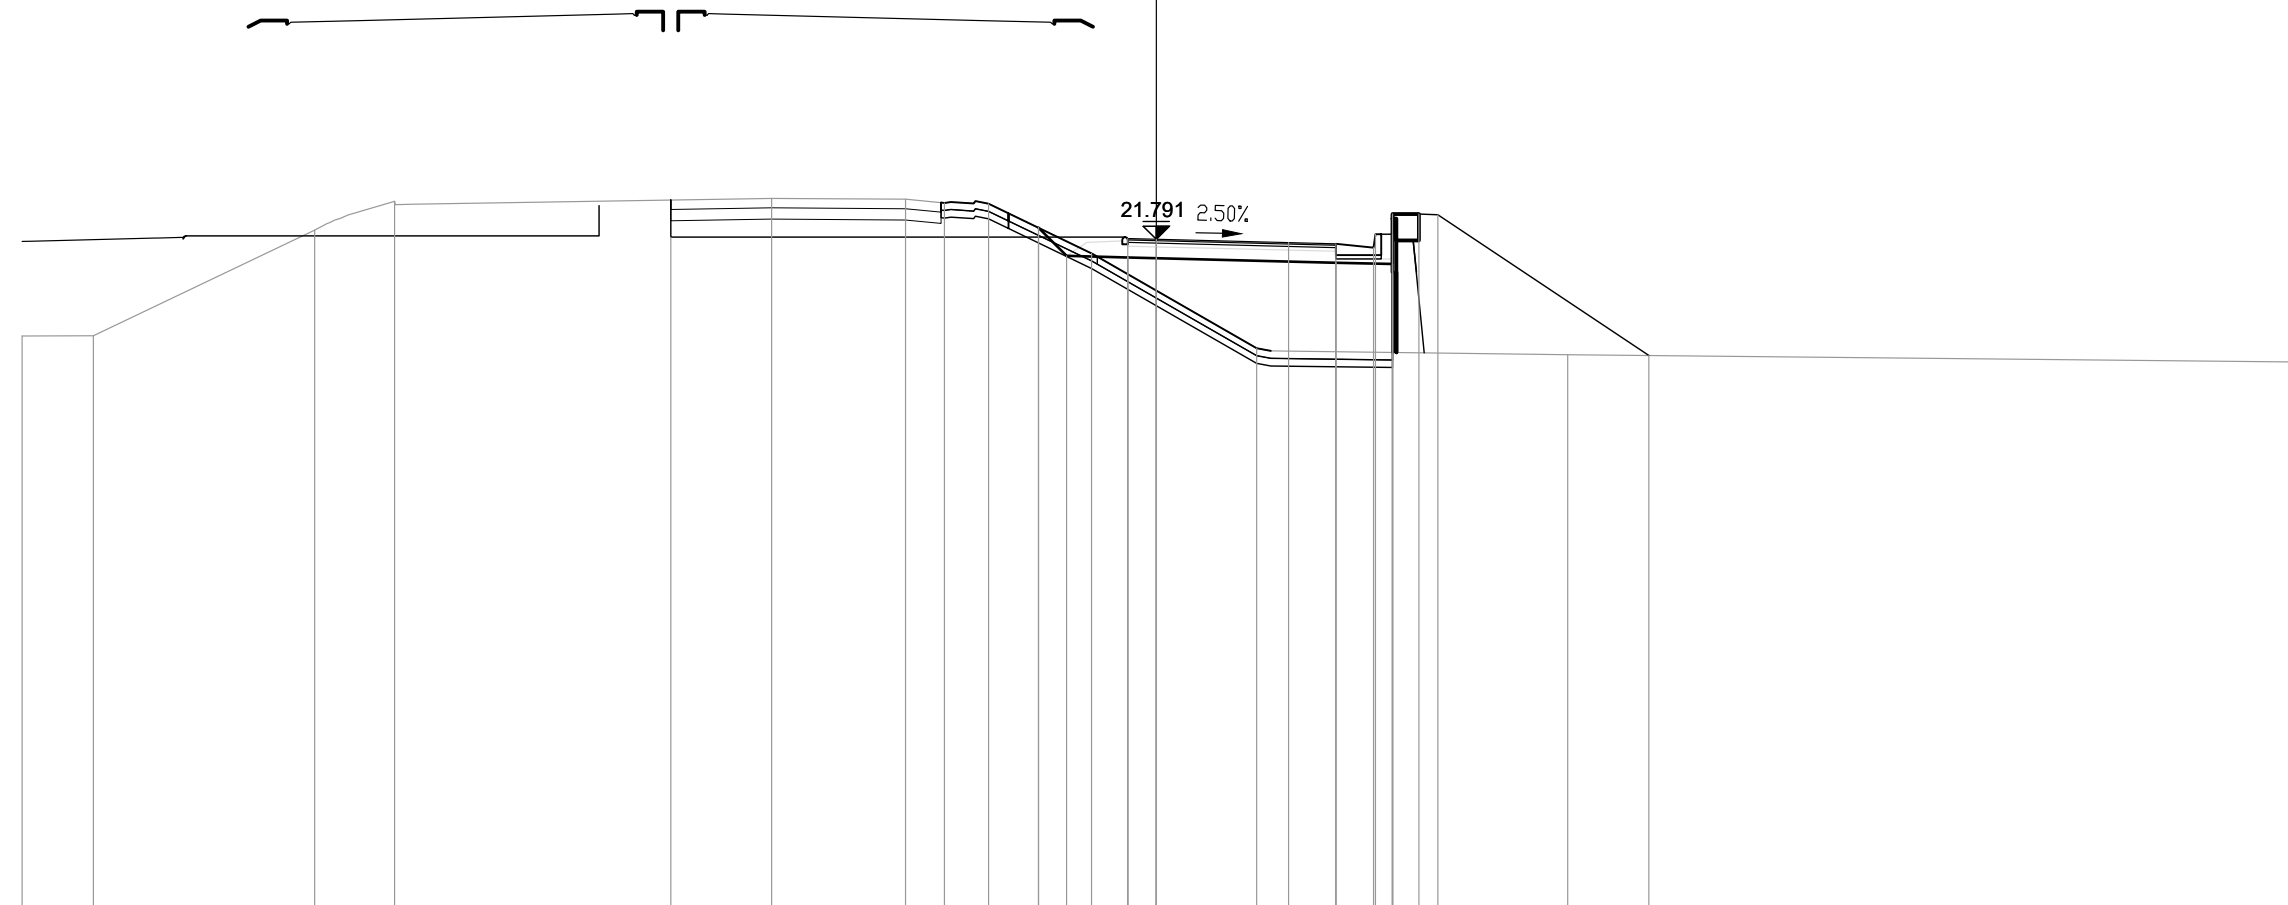


PROGRESSIVE TERRENO	-30.00	-28.12	-22.27	-20.15		-10.18	-6.63	-5.60	-4.44	-1.71	2.66		10.88	30.00			
PARZIALI TERRENO	1.88	5.85	2.12	9.97	3.55	1.03	1.16	2.73	4.37	8.22	19.12						
QUOTE TERRENO	19.23	19.24	22.03	22.79	22.87	22.85	22.75	22.73	21.42	18.91	18.74	18.55					
PROGRESSIVE PROGETTO			-12.84						-0.75	0.00	3.50	4.75	5.80	6.25	6.95	7.45	13.03
PARZIALI PROGETTO			12.09						0.75	3.50	1.25	1.00	0.05	0.45	0.70	0.50	5.58
QUOTE PROGETTO			21.85						21.70	21.67	21.57	21.92	22.46	21.92	22.46	22.44	18.72
PROGRESSIVE RILEVATO									-3.12	-2.37	-0.75	0.00	4.75	6.25	6.25		
PARZIALI RILEVATO									22.09	21.35	21.31	21.29	21.17	18.80	21.13		
QUOTE RILEVATO									0.75	2.82	0.75	5.67	1.50				

PROFILO S02_COMPLANARE

SEZIONE 53

PROGRESSIVA 1040.00

AA SCAVO	m?	5.26
BA RILEVATO	m?	0.81
CA DEM. BITUME SC.	m?	1.86
CC DEM. FONDAZ. SC.	m?	2.26
DA SCOTICO SCAVO	m?	1.80
DB SCOTICO RILEVATO	m?	0.53
EA BONIFICA	m?	1.02
GA USURA 4	m?	0.24
GB BINDER 4	m?	0.33
GC BASE 4	m?	0.55
GD FONDAZIONE 4	m?	2.36
HA VEGETALE	m?	0.19
IA SCAVO S. VIADOTTO	m?	12.56
IB REINTERRO S. VIAD.	m?	0.07
IC REINTERRO D. MURI	m?	10.34
ge AREA PAVIMENT. 4	m	5.50
hb SUPERF. VEGETALE	m	0.30
ia AREA REINT. S. VIAD.	m	12.01
ic AREA REINT. D.MURI	m	9.58

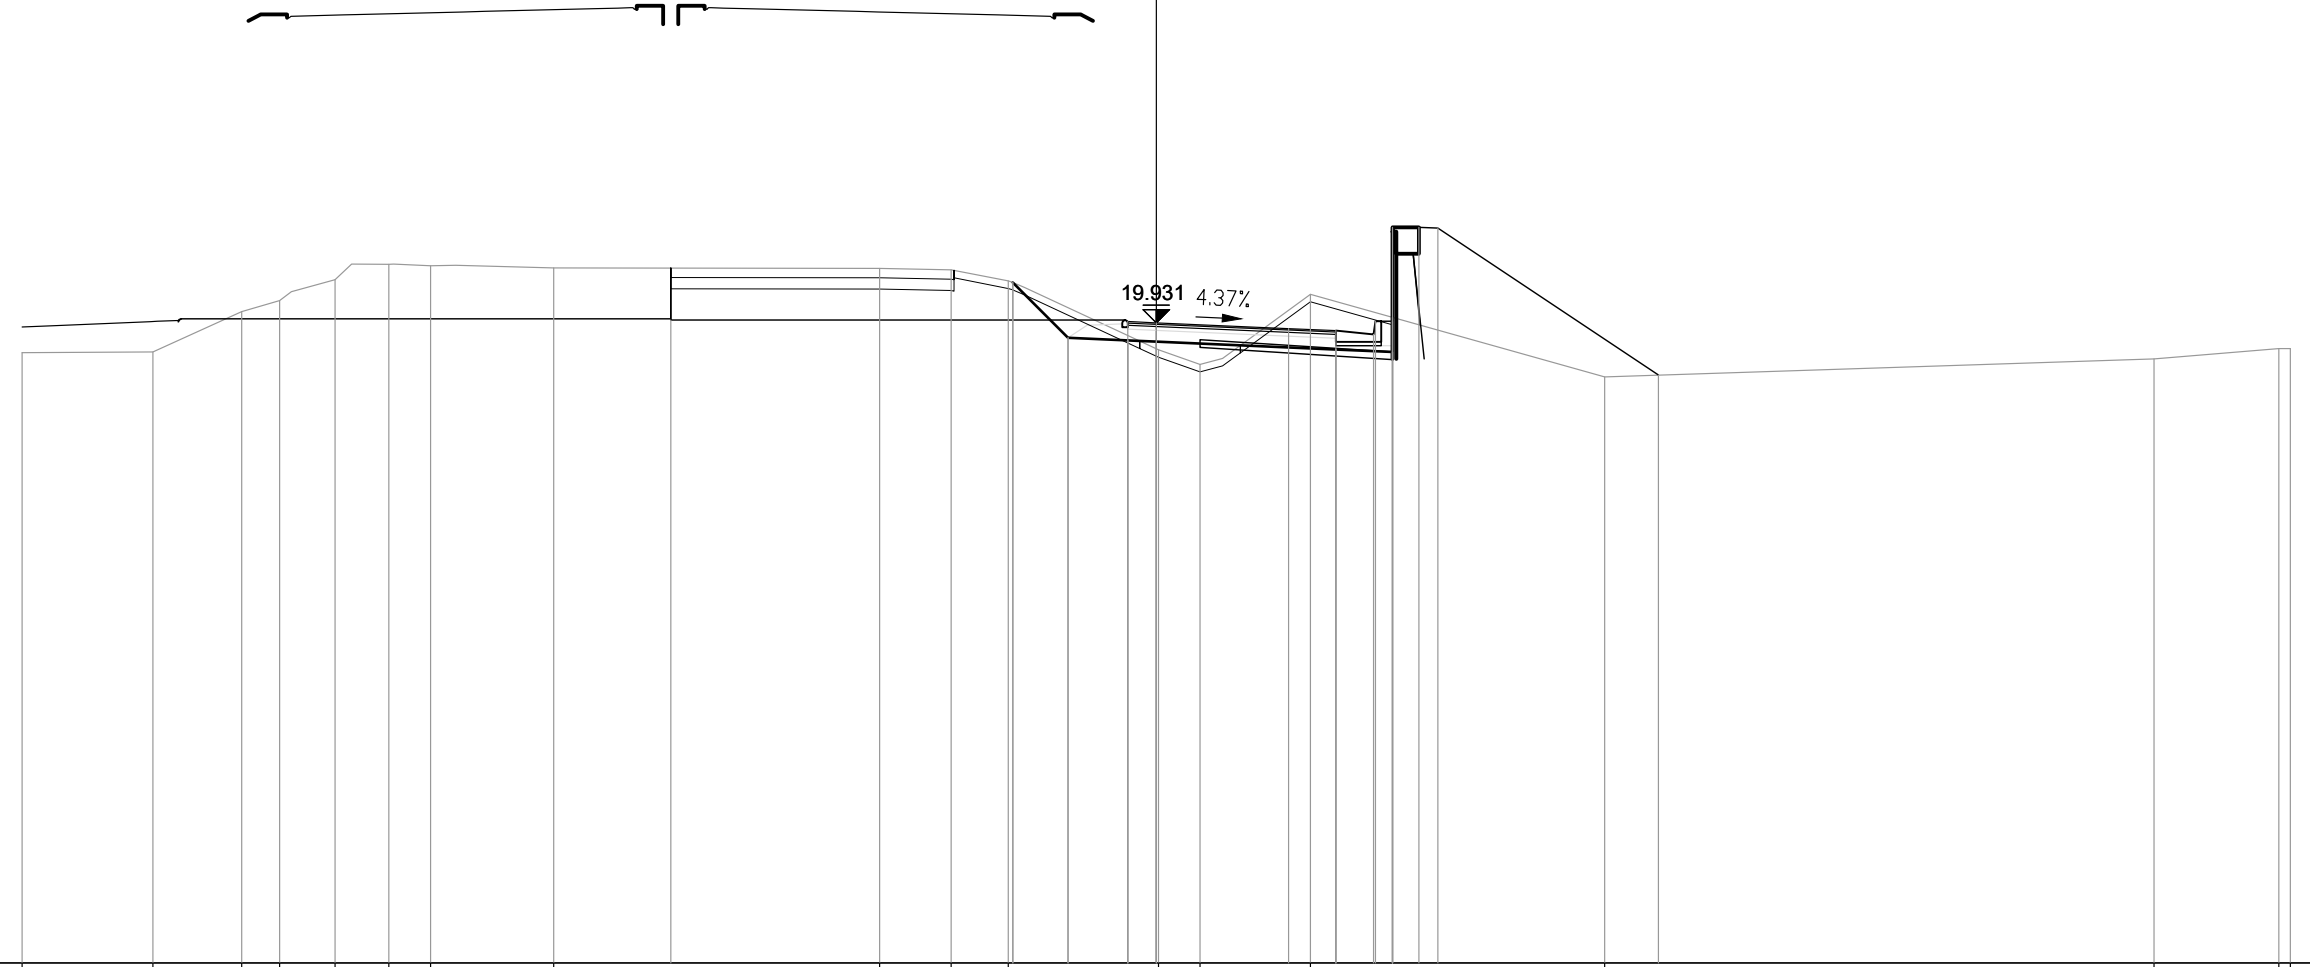


PROGRESSIVE TERRENO	-30.00	-26.54	-24.20	-23.19	-21.72	-20.30	-19.20	-15.94		-7.31	-5.42	-3.92	0.06	1.16	4.08		11.86		26.40	29.70	30.00	
PARZIALI TERRENO		3.46	2.34	1.01	1.47	1.42	1.10	3.26		8.63	1.89	1.50	3.98	1.10	2.92		7.78		14.54	3.30	0.30	
QUOTE TERRENO	19.14	19.16	20.22	20.52	21.07	21.48	21.44	21.38		21.37	21.33	21.04	19.22	18.83	20.69		18.50		18.98	19.25	19.25	
PROGRESSIVE PROGETTO								-12.84					-0.75	0.00	3.50	4.75	5.80	6.25	6.25	6.95	7.45	
PARZIALI PROGETTO									12.09				0.75	3.50	1.25	1.00	0.05	0.45	0.70	0.50	5.84	
QUOTE PROGETTO								20.00					19.78	19.72	19.62	19.97	22.46	19.97	22.46	22.44	18.55	
PROGRESSIVE RILEVATO												-3.79	-2.33	-0.75	0.00	4.75	6.25	6.25				
PARZIALI RILEVATO												1.46	1.58	0.75	5.075	1.50						
QUOTE RILEVATO												21.00	19.53	19.46	19.43	19.22	20.08	19.16				

PROFILO S02_COMPLANARE

SEZIONE 54

PROGRESSIVA 1060.00

AA SCAVO	m?	1.35
BA RILEVATO	m?	1.76
CA DEM. BITUME. SC.	m?	1.90
CC DEM. FONDAZ. SC.	m?	2.25
DA SCOTICO SCAVO	m?	1.12
DB SCOTICO RILEVATO	m?	1.23
EA BONIFICA	m?	2.33
GA USURA 4	m?	0.23
GB BINDER 4	m?	0.33
GC BASE 4	m?	0.55
GD FONDAZIONE 4	m?	2.32
HA VEGETALE	m?	0.20
IA SCAVO S. VIADOTTO	m?	8.78
IB REINTERRO S. VIAD.	m?	0.03
IC REINTERRO D. MURI	m?	12.97
dc SUPERF. GRADON.	m	5.78
ge AREA PAVIMENT. 4	m	5.50
hb SUPERF. VEGETALE	m	0.30
ia AREA REINT. S. VIAD.	m	12.13
ic AREA REINT. D.MURI	m	10.89

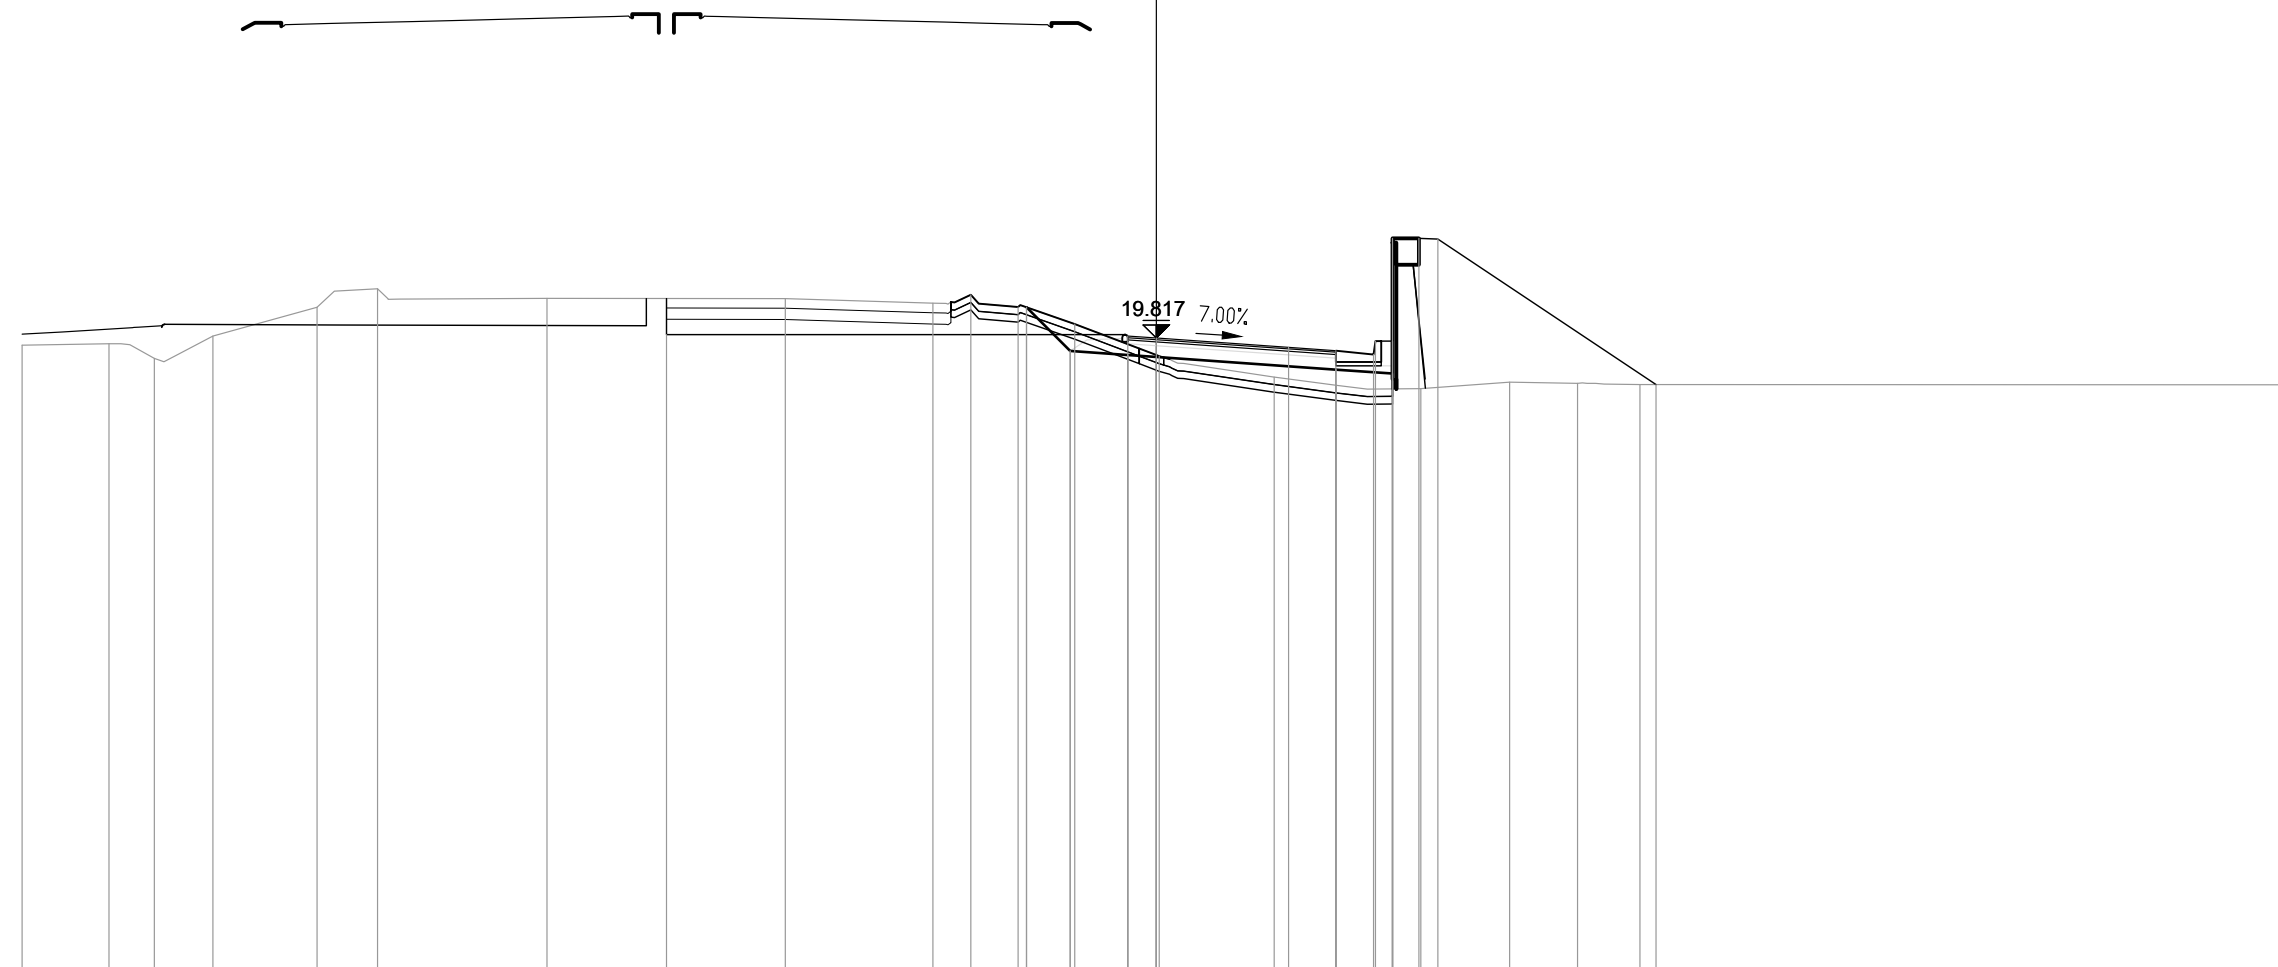

3

200

PROGRESSIVE TERRENO	-30.00	-27.71	-26.51	-24.95	-22.20	-20.60		-16.12		-9.81		-5.91	-4.90	-3.65	-2.16	0.08		3.12	4.76	7.00	9.35	11.15	12.80	30.00	
PARZIALI TERRENO		2.29	1.20	1.56	2.75	1.60	4.48		6.31		3.90	1.01	1.25	1.49	2.24	3.04	1.64	2.24	2.35	1.80	1.65		17.20		
QUOTE TERRENO	19.63	19.67	19.28	19.87	20.63	21.12		20.87		20.86		20.74	20.96	20.64	20.19	19.34		18.79	18.57	18.48	18.65	18.62	18.59	18.58	
PROGRESSIVE PROGETTO								-12.96							-0.75	0.00		3.50	4.75	5.80	6.25	6.25	6.95	7.45	13.22
PARZIALI PROGETTO									12.21						0.75	3.50	1.25	1.00	0.05	0.45	0.70	0.50	5.77		
QUOTE PROGETTO								19.91							19.87	19.82		19.57	19.48	19.38	19.73	22.46	22.46	22.44	18.59
PROGRESSIVE RILEVATO												-3.43	-2.27	-0.75	0.00				4.75	6.25	6.25				
PARZIALI RILEVATO												1.16	1.52	0.75	5.05	5.05			1.50						
QUOTE RILEVATO												20.63	19.48	19.37	19.32				18.98	18.48	18.88				

PROFILO S02_COMPLANARE

SEZIONE 54A

PROGRESSIVA 1064.08

BA RILEVATO	m?	3.16
DB SCOTICO RILEVATO	m?	1.40
EA BONIFICA	m?	1.39
GA USURA 4	m?	0.24
GB BINDER 4	m?	0.34
GC BASE 4	m?	0.55
GD FONDAZIONE 4	m?	1.87
HA VEGETALE	m?	0.19
IC REINTERRO D. MURI	m?	12.91
dc SUPERF. GRADON.	m	0.13
ge AREA PAVIMENT. 4	m	5.50
hb SUPERF. VEGETALE	m	0.30
ic AREA REINT. D.MURI	m	10.78



3
200
200

19.851 7.00%


PROGRESSIVE TERRENO	-30.00	-28.59	-27.57	-24.63	-22.48		-16.90		-9.65	-6.91	-4.58	-1.53	-0.41	2.54	5.21		11.54	12.93	14.35	30.00
PARZIALI TERRENO	1.41	1.02	2.94	2.15	5.58	7.25	2.74	2.33	3.05	1.12	2.95	2.67	6.33	1.39	1.42	15.65				
QUOTE TERRENO	18.94	18.89	18.82	20.32	20.62	20.60	20.65	20.59	20.48	19.41	19.05	18.57	18.66	18.59	18.56	18.55	18.70			
PROGRESSIVE PROGETTO												-0.75	0.00	3.50	4.75	5.80	6.25	6.25	6.95	7.45
PARZIALI PROGETTO												0.75	0.00	3.50	1.25	1.00	0.05	0.45	0.70	0.50
QUOTE PROGETTO												19.61	19.52	19.42	19.77	22.46	19.77	22.46	22.44	18.56
PROGRESSIVE RILEVATO												-0.75	-0.75	0.00	4.75	6.25	6.25			
PARZIALI RILEVATO												0.75	0.00	5.075	1.50					
QUOTE RILEVATO	19.40	19.40	19.35							19.02	18.66	18.91								

PROFILO S02_COMPLANARE

SEZIONE 55

PROGRESSIVA 1075.89

BA RILEVATO	m?	4.28
DB SCOTICO RILEVATO	m?	0.30
EA BONIFICA	m?	0.30
GA USURA 4	m?	0.21
GB BINDER 4	m?	0.33
GC BASE 4	m?	0.55
GD FONDAZIONE 4	m?	1.90
HA VEGETALE	m?	0.19
IC REINTERRO D. MURI	m?	13.51
ge AREA PAVIMENT. 4	m	5.50
hb SUPERF. VEGETALE	m	0.30
ic AREA REINT. D.MURI	m	11.04

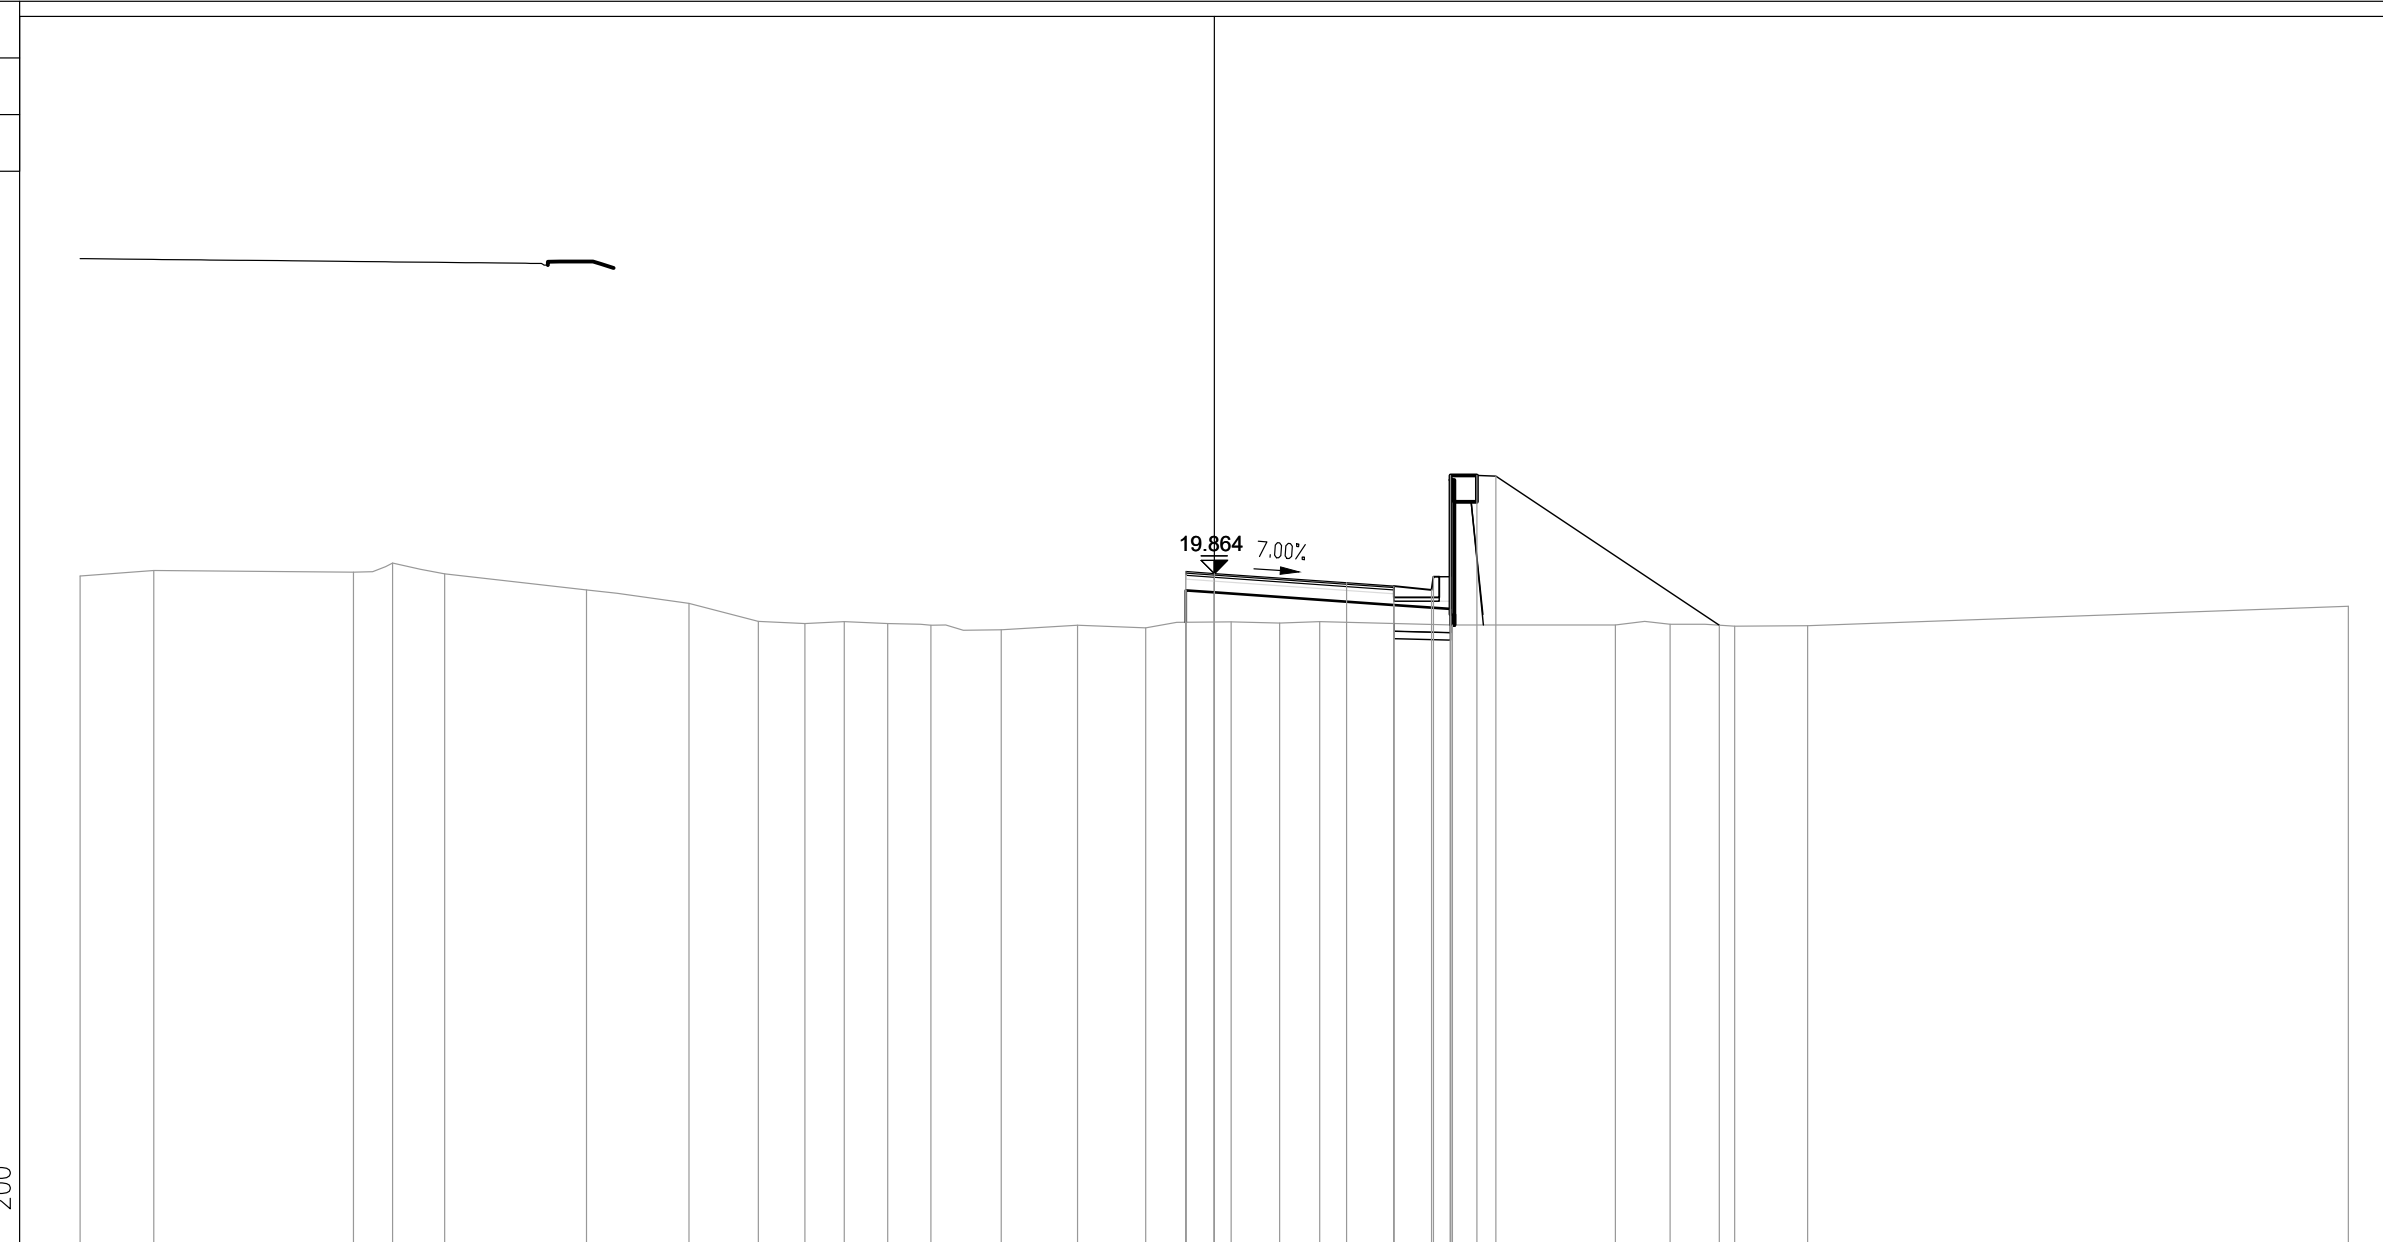

PROGRESSIVE TERRENO	-30.00	-28.06	-22.77	-21.74	-20.36	-16.61	-13.90	-12.06	-10.83	-9.79	-8.64	-7.49	-5.63	-3.62	-1.81	0.45	1.73	2.79	6.30	10.61	12.06	13.77	15.70	30.00	
PARZIALI TERRENO	1.94	5.29	1.03	1.38	3.75	2.71	1.84	1.23	1.04	1.15	1.15	1.86	2.01	1.81	2.26	1.28	1.06	3.51	4.31	1.45	1.71	1.93	14.30		
QUOTE TERRENO	19.80	19.94	19.90	20.14	19.85	19.43	19.08	18.60	18.54	18.59	18.54	18.50	18.37	18.50	18.42	18.58	18.55	18.59	18.50	18.50	18.52	18.47	18.49	19.00	
PROGRESSIVE PROGETTO																-0.75	0.00	3.50	4.75	5.75	6.25	6.25	6.95	7.45	
PARZIALI PROGETTO																0.75	3.50	1.25	1.00	0.05	0.45	0.70	0.50	5.91	
QUOTE PROGETTO																19.92	19.86	19.62	19.53	19.43	19.78	22.46	19.78	22.46	18.50
PROGRESSIVE RILEVATO																-0.75	-0.75	0.00	4.75	6.25	6.25				
PARZIALI RILEVATO																0.75	5.075	0.75	1.50						
QUOTE RILEVATO																19.42	19.36	19.03	18.50	18.93					