
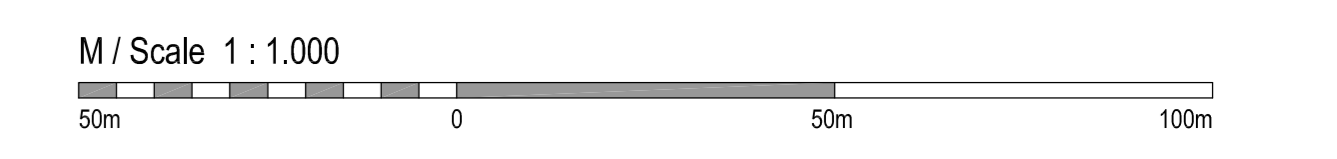


TABELLE DI TRACCIAMENTO VIABILITA' S.03

V1 1513076.20 4346528.86	V2 1513071.63 4346521.00	V3 1512994.23 4346502.90	V4 1512869.72 4346497.30	V5 151282.94 4346488.61	V6 1512111.59 4346395.87	V7 1512019.90 4346384.03	V8 1512013.47 4346390.46
C-1 R 18.50 AC 18.50 Sv 16.90	C-2 R 1503.50 AC 18.50 Sv 66.83	C-3 R 1496.50 AC 18.50 Sv 62.64	C-4 R 1496.50 AC 18.50 Sv 72.20	C-5 R 1503.50 AC 18.50 Sv 72.83	C-6 R 18.50 AC 18.50 Sv 16.90		

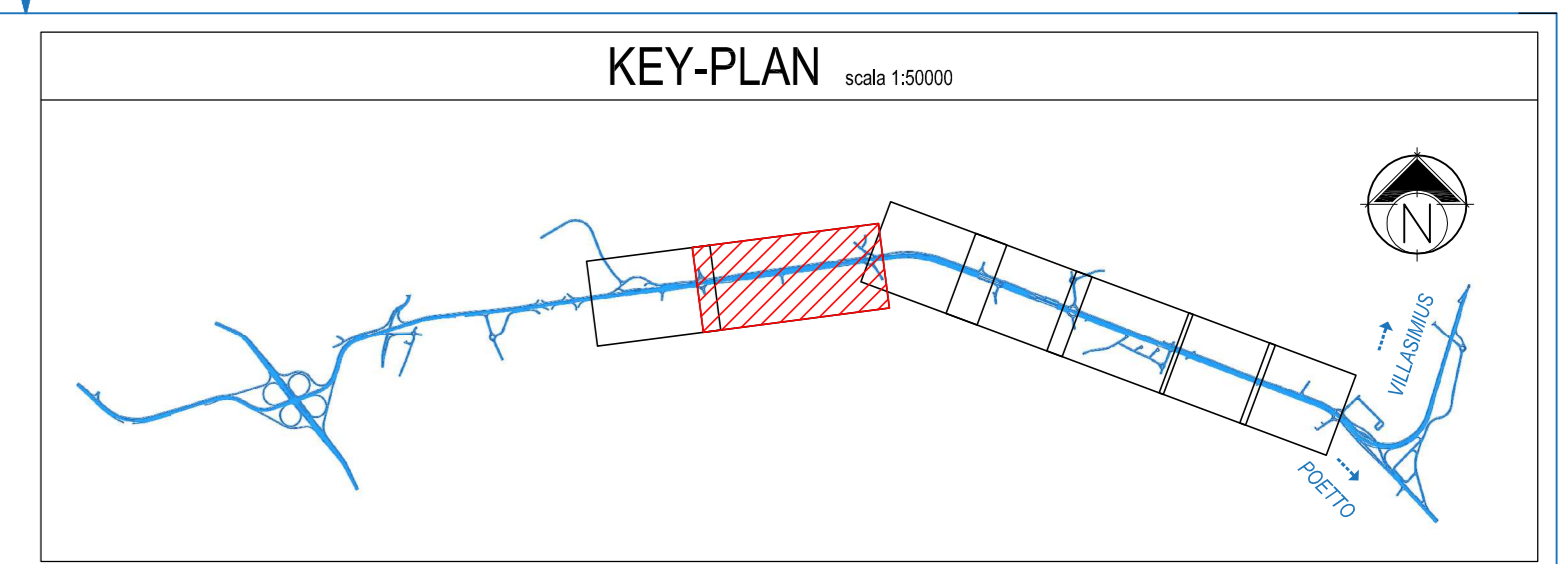

Anas SpA
Direzione Centrale Progettazione
CUP: F2602000340001 CIG: 652449686B

GARA CA 08/15 - NUOVA SS 554 CAGLIARITANA
ADEGUAMENTO DELL'ASSE ATTREZZATO URBANO ED ELIMINAZIONE DELLE INTERSEZIONI A RASO DAL KM 1+500 AL KM 11+850

OFFERTA TECNICA

VIABILITA' DI SERVIZIO
PROGETTO STRADALE
ADEGUAMENTO VIABILITA' DI SERVIZIO E COMPLANARE
km. 6+000-7+000 (S03)
Planimetria di progetto e di tracciamento

CODICE PROGETTO	PROGETTO	REV.	NUMERO	CODICE ELABORATO	CAMPO 1	CAMPO 2	CAMPO 3	CAMPO 4	SCALA	DATA	CODICE ELABORATO
DPCA06	D	1	501	S00	PS16	TRA	PP01	A	1:1000	21/04/16	35.11

ASTALDI

PROGETTISTA INDICATO COSTITUENDO R.T.P.
Capogruppo Mandataria R.T.P. Mandante Mandante

SWS **ASTALDI** ING. FRANCESCA LEO

RESPONSABILE DELL'INTEGRAZIONE
FRA LE PRESTAZIONI SPECIALISTICHE
Ing. Paolo Cudino

RESPONSABILE ELABORATO
Ing. Paolo Cudino