



Anas SpA
Direzione Centrale Progettazione

CUP F2602000340001 CIG 652449686B



GARA CA 08/15 - NUOVA SS 554 CAGLIARITANA
ADEGUAMENTO DELL'ASSE ATTREZZATO URBANO ED ELIMINAZIONE
DELLE INTERSEZIONI A RASO DAL KM 1+500 AL KM 11+850

PROGETTO DEFINITIVO

VIABILITA' DI SERVIZIO

PROGETTO STRADALE

VIABILITA' DI SERVIZIO E COMPLANARE km. 8+000 (S04)

Quaderno delle sezioni

CODICE PROGETTO			CODICE ELABORATO				SCALA	DATA	35.18
progetto	liv.	numero	campo 1	campo 2	campo 3	campo 4	rev		
D P C A 0 6	D	1 5 0 1	S 0 0	P S 1 7	T R A	S Z 0 1	B	1:200	30/11/19

CONCORRENTE:



PROGETTISTA INDICATO COSTITUENDO R.T.P.

Capogruppo Mandataria R.T.P.



Mandante



Mandante

ING. FRANCESCA LEO

RESPONSABILE DELL'INTEGRAZIONE
FRA LE PRESTAZIONI SPECIALISTICHE

Ing. Paolo Cucino

RESPONSABILE ELABORATO


Ing. Paolo Cucino

PROFILO S04_COMPLANARE

SEZIONE 1

PROGRESSIVA 0.00

BA RILEVATO	m?	0.87
DA SCOTICO SCAVO	m?	0.01
DB SCOTICO RILEVATO	m?	0.29
GA USURA 4	m?	0.22
GB BINDER 4	m?	0.33
GC BASE 4	m?	0.55
GD FONDAZIONE 4	m?	1.84
HA VEGETALE	m?	0.20
IC REINTERRO D. MURI	m?	13.34
ge AREA PAVIMENT. 4	m	5.50
hb SUPERF. VEGETALE	m	0.30
ic AREA REINT. D.MURI	m	7.63

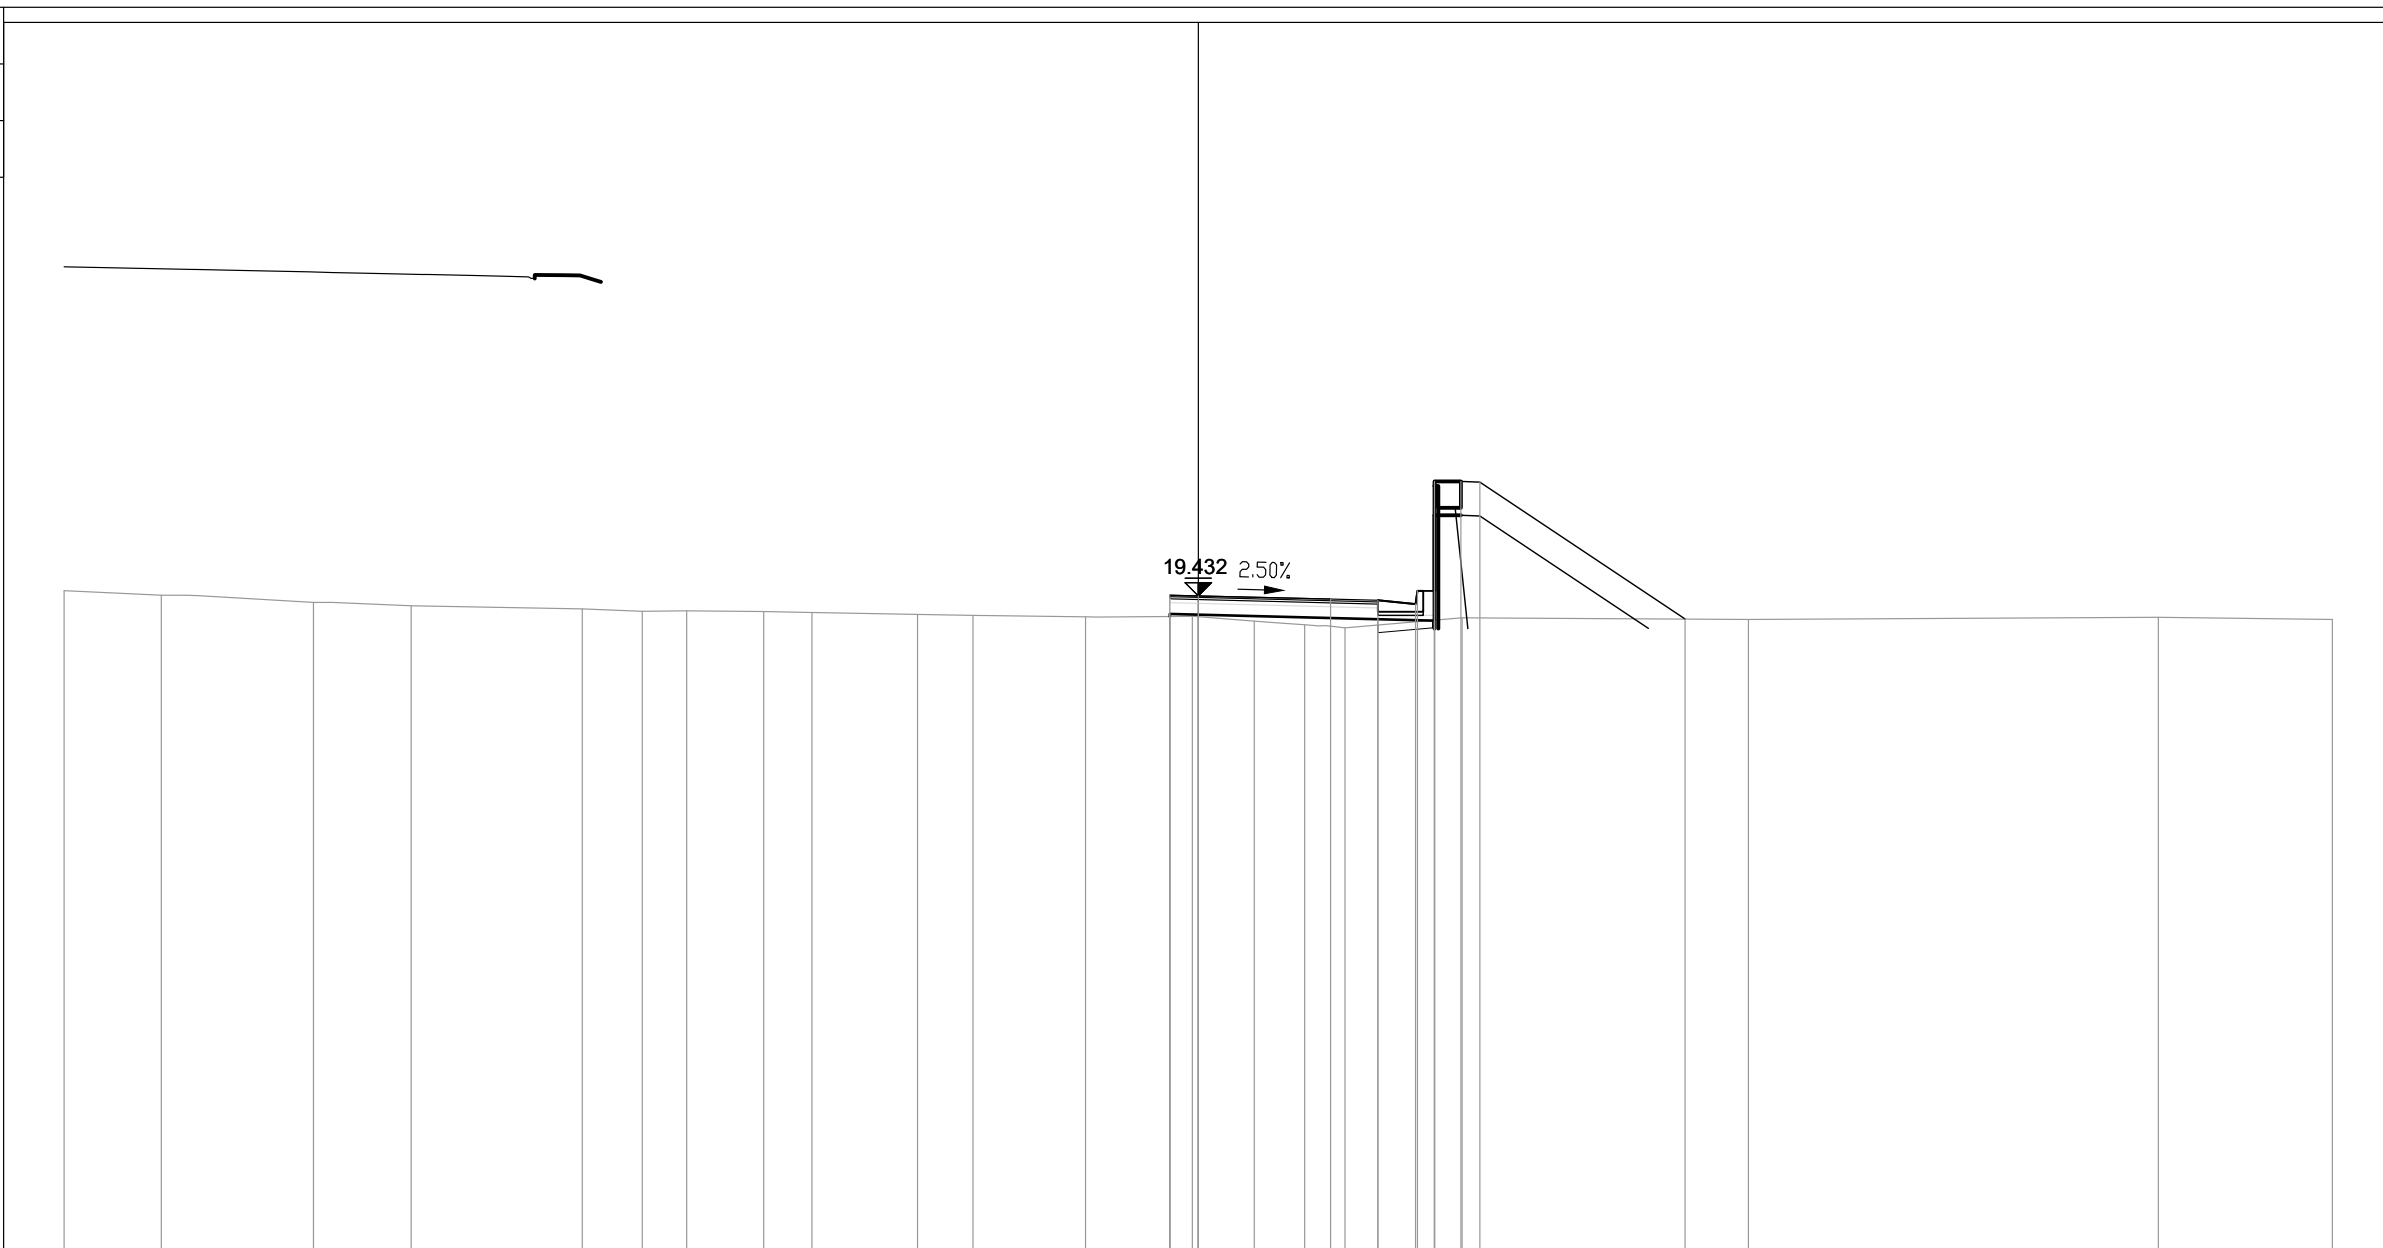

200


PROGRESSIVE TERRENO	-30.00	-27.43	-23.40	-20.82		-16.29	-14.71	-13.53	-11.50	-10.22	-7.43	-5.96	-2.98	-0.16	1.48	2.82	3.88	6.98		14.56		25.40	30.00	
PARZIALI TERRENO		2.57	4.03	2.58	4.53	1.58	1.18	2.03	1.28	2.79	1.47	2.98	2.82	1.64	1.34	1.06	3.10		7.58		10.84		4.60	
QUOTE TERRENO	19.57	19.45	19.26	19.17		19.09	19.02	19.03	19.02	18.99	18.94	18.91	18.88	18.89	18.76	18.67	18.59	18.85		18.81		18.86	18.81	
PROGRESSIVE PROGETTO														-0.75	0.00		3.50	4.75	5.80	6.25	6.25	6.95	7.45	
PARZIALI PROGETTO														0.75	3.50	1.25	1.00	0.05	0.45	0.70	0.50		5.43	
QUOTE PROGETTO														19.45	19.43	19.34	19.31	19.21	19.56	22.46	19.56	22.46	22.44	18.82
PROGRESSIVE RILEVATO														-0.75	-0.75	0.00		4.75	6.25	6.25				
PARZIALI RILEVATO														0.75	4.75	1.50								
QUOTE RILEVATO														18.95	18.89	18.93		18.81	18.79	18.78				

PROFILO S04_COMPLANARE

SEZIONE 2

PROGRESSIVA 20.00

AA SCAVO	m?	1.06
BA RILEVATO	m?	0.05
CB DEM. BITUME RIL.	m?	1.92
CD DEM. FONDAZ. RIL.	m?	2.29
DA SCOTICO SCAVO	m?	1.30
DB SCOTICO RILEVATO	m?	0.95
GA USURA 4	m?	0.22
GB BINDER 4	m?	0.33
GC BASE 4	m?	0.56
GD FONDAZIONE 4	m?	2.37
HA VEGETALE	m?	0.20
IB REINTERRO S. VIAD.	m?	5.30
IC REINTERRO D. MURI	m?	12.02
dc SUPERF. GRADON.	m	0.00
ge AREA PAVIMENT. 4	m	5.50
hb SUPERF. VEGETALE	m	0.30
ia AREA REINT. S. VIAD.	m	11.88
ic AREA REINT. D.MURI	m	7.32

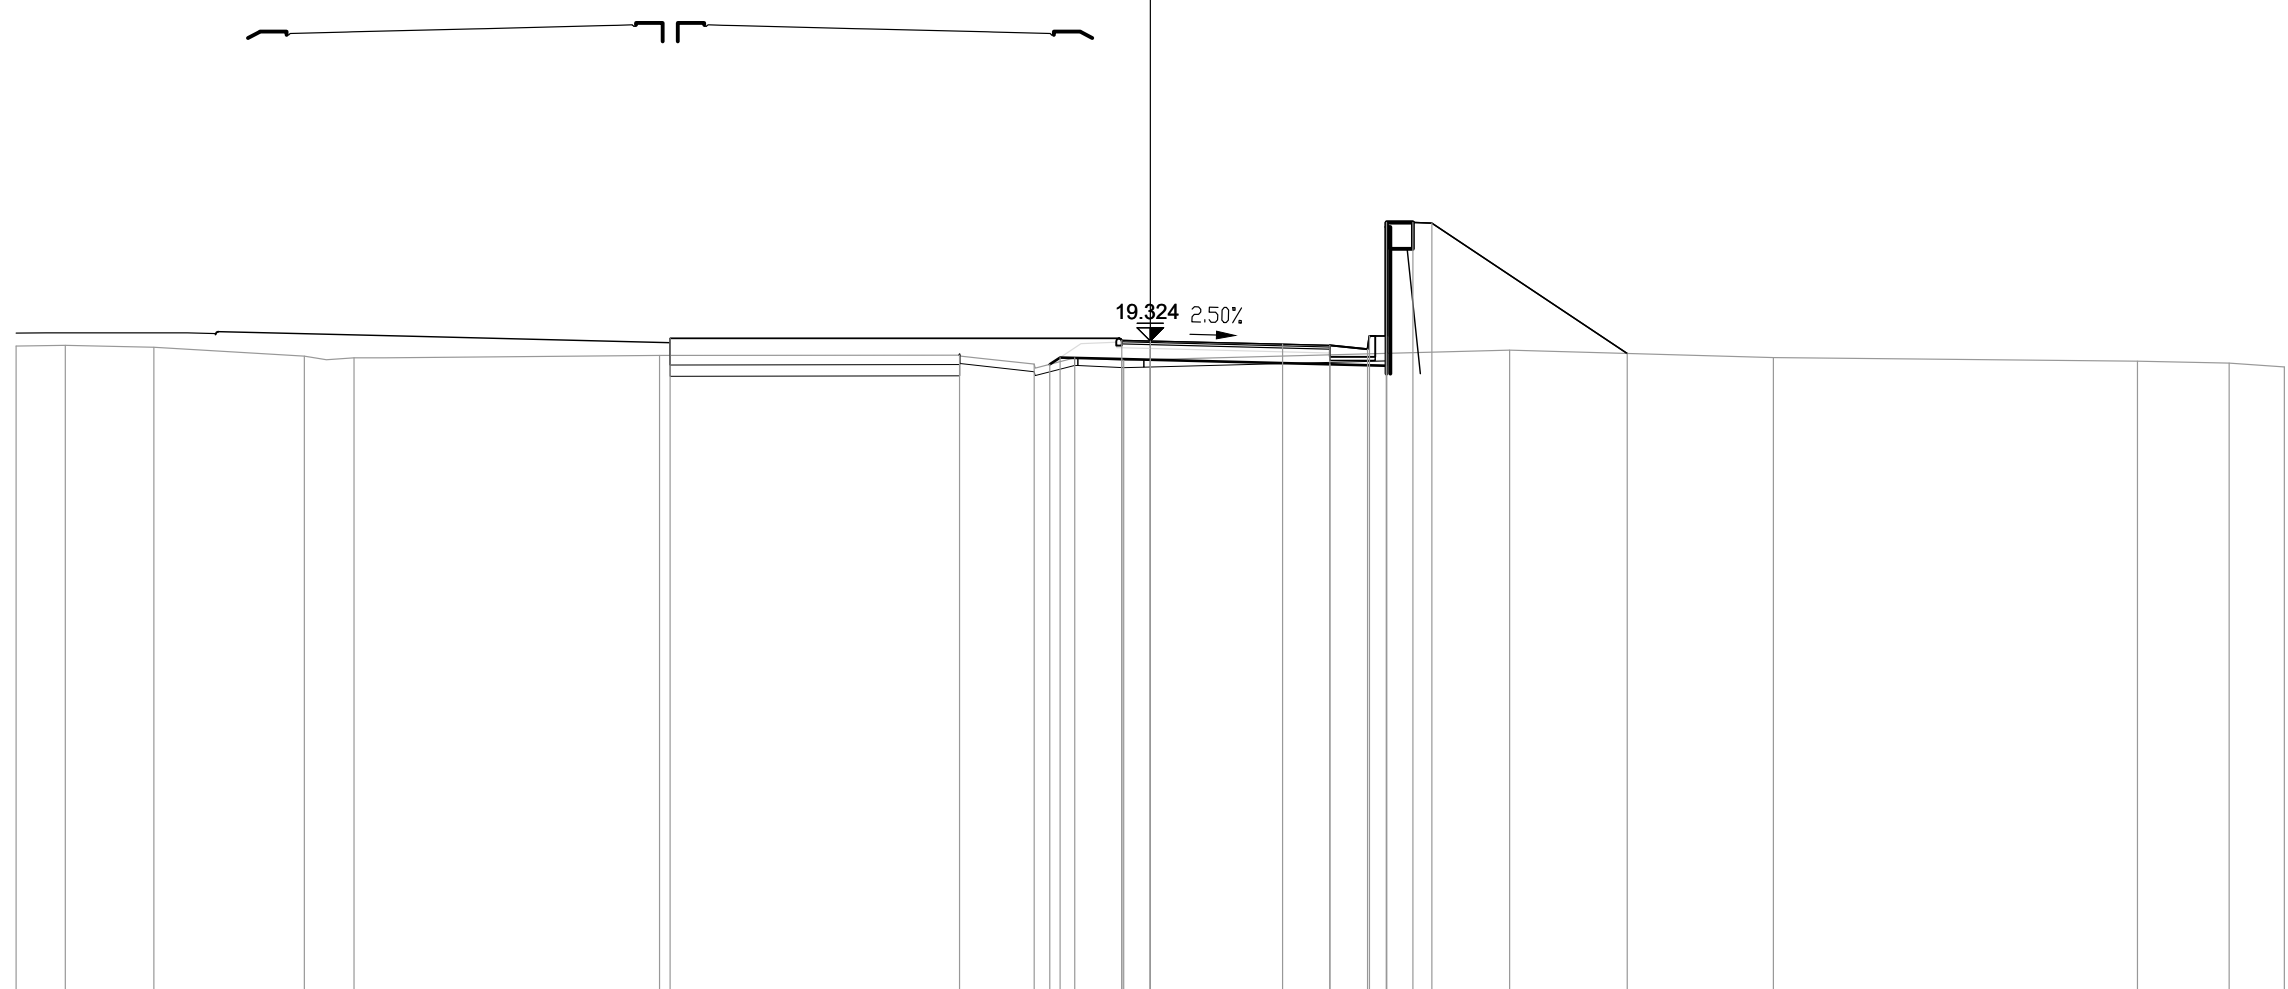

2
200

PROGRESSIVE TERRENO	-30.00	-28.70	-26.36	-22.38	-21.06	-12.98	-5.04	-3.07	-2.00	-0.70	9.51	16.48	26.12	28.54	30.00				
PARZIALI TERRENO	1.30	2.34	3.98	1.32	8.08	7.94	1.97	1.07	1.30	10.21	6.97	9.64	2.42	1.46					
QUOTE TERRENO	19.19	19.21	19.16	18.92	18.88	18.94	18.95	18.71	18.88	18.81	19.08	18.88	18.79	18.74	18.64				
PROGRESSIVE PROGETTO						-12.70				-0.75	0.00	3.50	4.75	5.80	6.25	6.25	6.95	7.45	12.62
PARZIALI PROGETTO						11.95				0.75	3.50	1.25	1.00	0.05	0.45	0.70	0.50		5.17
QUOTE PROGETTO						19.39				19.24	19.21	19.11	19.46	22.46	19.46	22.46	22.44		18.99
PROGRESSIVE RILEVATO								-2.66	-2.39	-0.75	0.00	4.75	6.25	6.25	6.25	6.25	6.95	7.45	
PARZIALI RILEVATO								0.27	1.64	0.75	4.75	1.50							
QUOTE RILEVATO								18.70	18.88	18.84	18.82	18.71	19.00	18.67					

PROFILO S04_COMPLANARE


SEZIONE 3

PROGRESSIVA 40.00

AA SCAVO	m?	5.70
CB DEM. BITUME RIL.	m?	1.79
CD DEM. FONDAZ. RIL.	m?	2.16
DA SCOTICO SCAVO	m?	1.83
DB SCOTICO RILEVATO	m?	0.51
GA USURA 4	m?	0.21
GB BINDER 4	m?	0.33
GC BASE 4	m?	0.57
GD FONDAZIONE 4	m?	2.36
HA VEGETALE	m?	0.20
IB REINTERRO S. VIAD.	m?	5.37
IC REINTERRO D. MURI	m?	9.57
ge AREA PAVIMENT. 4 m		5.50
hb SUPERF. VEGETALE m		0.30
ia AREA REINT. S. VIAD	m	11.88
ic AREA REINT. D.MURI m		6.63



3
200
200

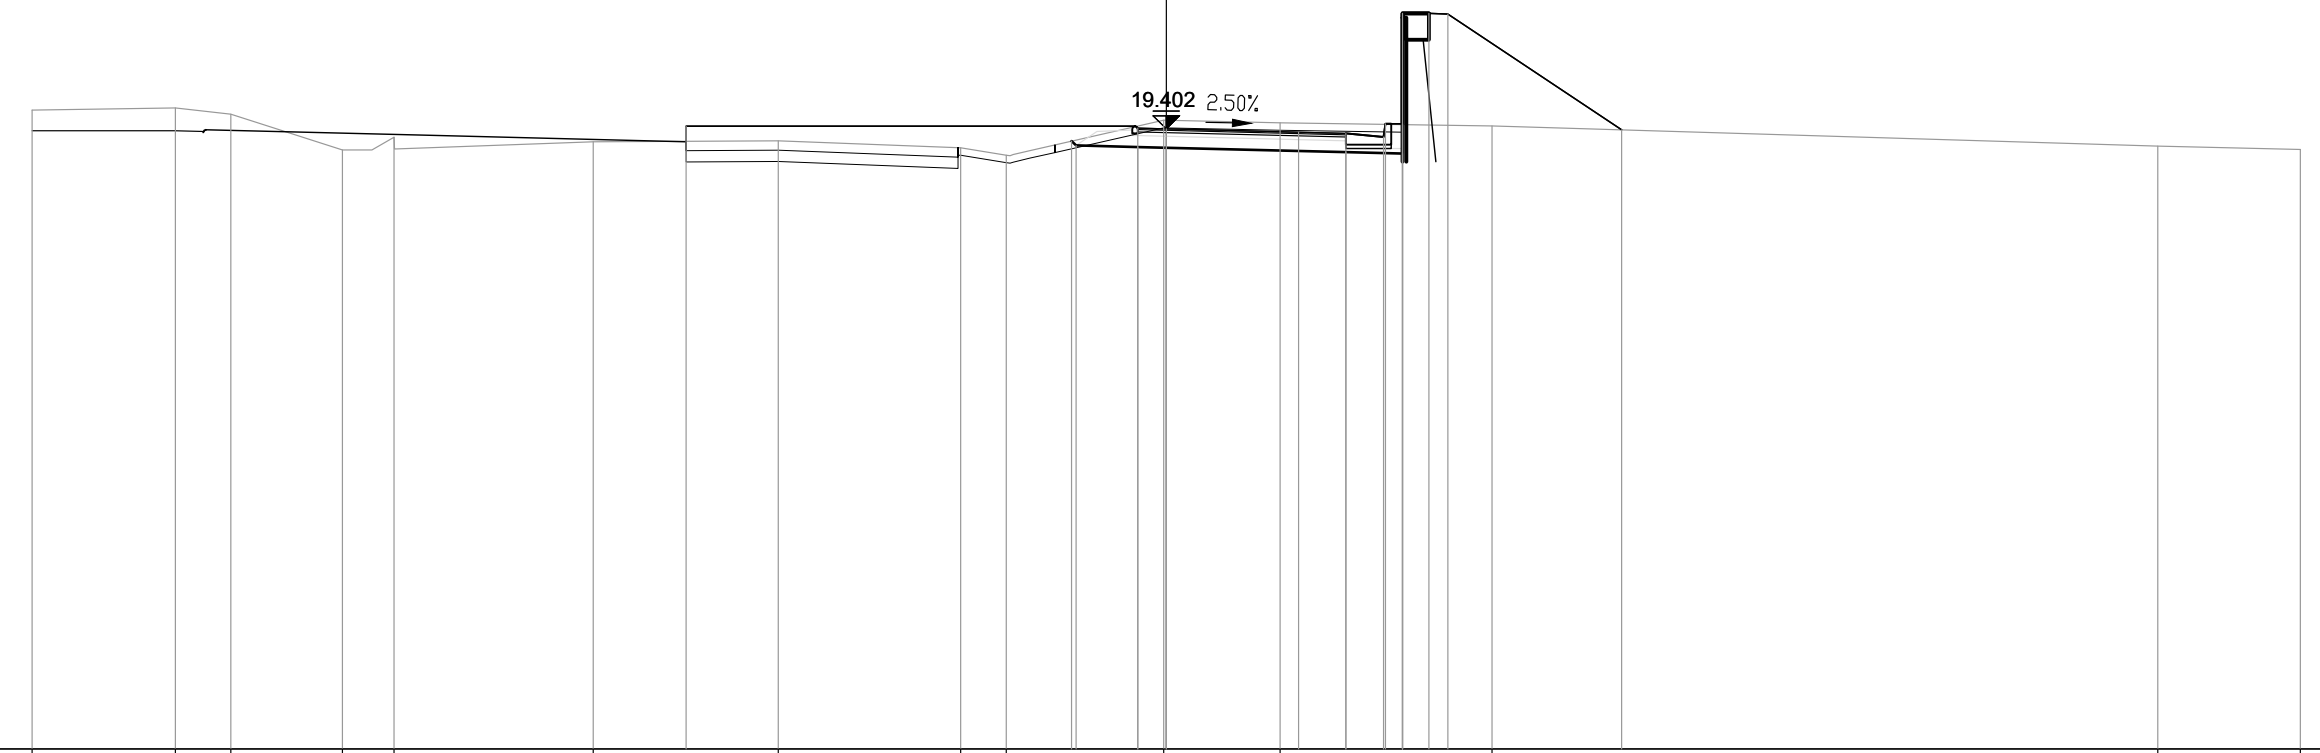


PROGRESSIVE TERRENO	-30.00	-26.21	-24.75	-21.80	-20.43		-15.16		-10.27		-5.44	-4.23		-0.07	3.01		8.62		26.23	30.00						
PARZIALI TERRENO		3.79	1.46	2.95	1.37	5.27		4.89		4.83	1.21	4.16		3.08	5.61			17.61		3.77						
QUOTE TERRENO	19.89	19.95	19.79	18.84	19.18		19.06		19.09		18.90	18.71		19.63	19.56		19.48		18.94	18.86						
PROGRESSIVE PROGETTO								-12.70						-0.75	0.00	3.50	3.50	4.75	5.80	6.25	6.25	6.95	7.45		12.05	
PARZIALI PROGETTO									11.95					0.75	0.00	3.50	1.25	1.00	0.05	0.45	0.70	0.50		4.60		
QUOTE PROGETTO							19.47							19.42	19.40	19.31	19.28	19.18	19.53	22.46	19.53	22.46	22.44		19.37	
PROGRESSIVE RILEVATO														-2.50	-2.39											
PARZIALI RILEVATO														0.11	1.64	0.75	4.75		4.75	6.25	6.25					
QUOTE RILEVATO														19.08	18.96	18.92	18.90		18.78	19.51	18.75					

PROFILO S04_COMPLANARE

SEZIONE 4

PROGRESSIVA 60.00

AA SCAVO	m?	3.31
BA RILEVATO	m?	0.10
CB DEM. BITUME RIL.	m?	1.78
CD DEM. FONDAZ. RIL.	m?	2.12
DA SCOTICO SCAVO	m?	1.61
DB SCOTICO RILEVATO	m?	0.76
GA USURA 4	m?	0.22
GB BINDER 4	m?	0.32
GC BASE 4	m?	0.57
GD FONDAZIONE 4	m?	2.37
HA VEGETALE	m?	0.20
IB REINTERRO S. VIAD.	m?	7.61
IC REINTERRO D. MURI	m?	10.48
dc SUPERF. GRADON.	m	0.00
ge AREA PAVIMENT. 4	m	5.50
hb SUPERF. VEGETALE	m	0.30
ia AREA REINT. S. VIAD.	m	11.88
ic AREA REINT. D.MURI	m	6.88

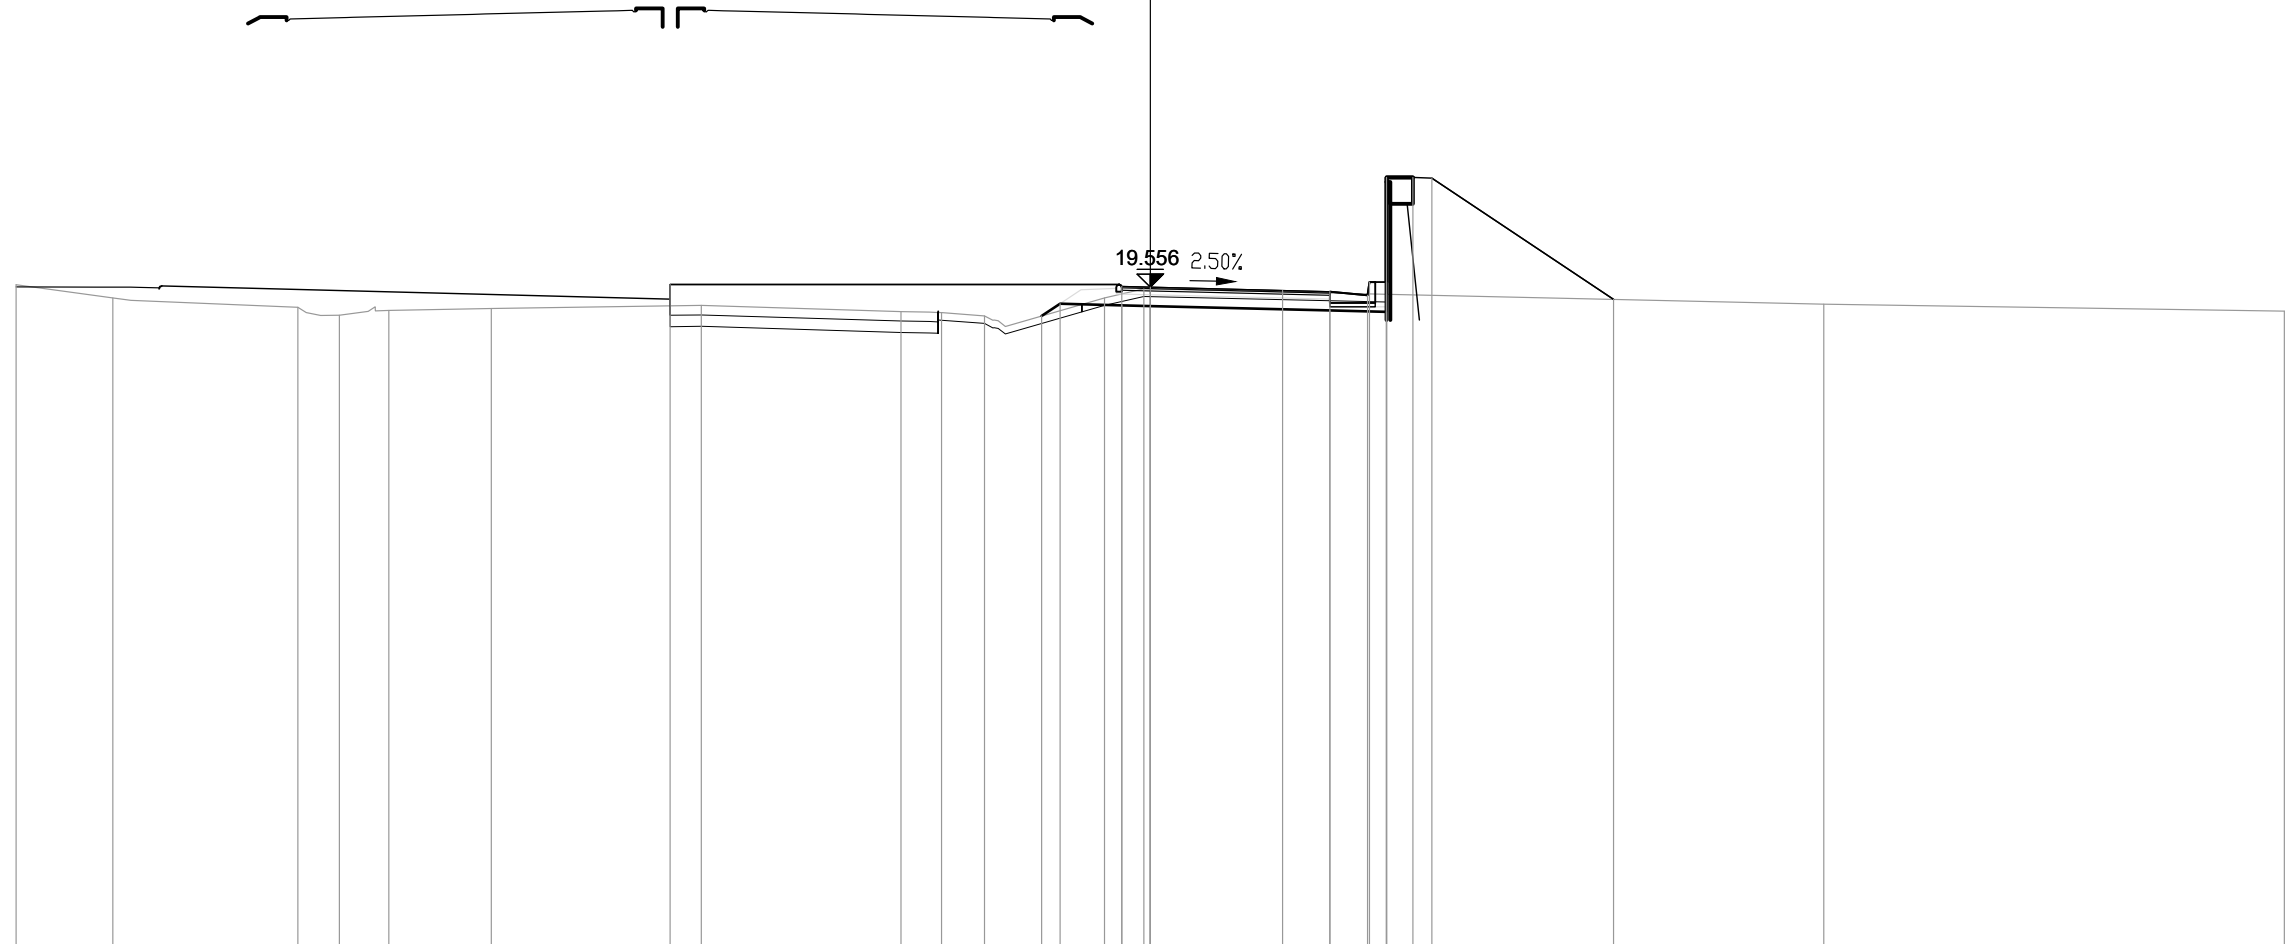

2
200
200


PROGRESSIVE TERRENO	-30.00	-27.44	-22.55	-21.45	-20.14	-17.43	-11.88	-6.59	-5.52	-4.38	-1.21	-0.17	17.82	30.00						
PARZIALI TERRENO	2.56	4.89	1.10	1.31	2.71	5.55	5.29	1.07	1.14	3.17	1.04	17.99	12.18							
QUOTE TERRENO	19.62	19.27	19.02	18.82	18.94	18.99	19.07	18.91	18.88	18.80	19.27	19.51	19.11	18.92						
PROGRESSIVE PROGETTO							-12.70				-0.75	0.00	3.50	4.75	5.80	6.25	6.25	6.95	7.45	12.26
PARZIALI PROGETTO							11.95				3.50	1.25	1.00	0.05	0.45	0.70	0.50	4.81		
QUOTE PROGETTO							19.63				19.47	19.44	19.34	19.69	22.46	19.69	22.46	22.44		19.23
PROGRESSIVE RILEVATO									-2.87	-2.39	-0.75	0.00	4.75	6.25	6.25					
PARZIALI RILEVATO									0.48	1.64	0.75	4.75	1.50							
QUOTE RILEVATO									18.79	19.12	19.08	19.06	18.94	19.37	18.90					

PROFILO S04_COMPLANARE

SEZIONE 5

PROGRESSIVA 80.00

AA SCAVO	m?	5.68
BA RILEVATO	m?	0.20
CB DEM. BITUME RIL.	m?	1.77
CD DEM. FONDAZ. RIL.	m?	2.13
DA SCOTICO SCAVO	m?	1.63
DB SCOTICO RILEVATO	m?	0.75
GA USURA 4	m?	0.24
GB BINDER 4	m?	0.33
GC BASE 4	m?	0.56
GD FONDAZIONE 4	m?	2.36
HA VEGETALE	m?	0.20
IB REINTERRO S. VIAD.	m?	8.57
IC REINTERRO D. MURI	m?	8.22
ge AREA PAVIMENT. 4	m	5.50
hb SUPERF. VEGETALE	m	0.30
ia AREA REINT. S. VIAD.	m	11.89
ic AREA REINT. D.MURI	m	6.28

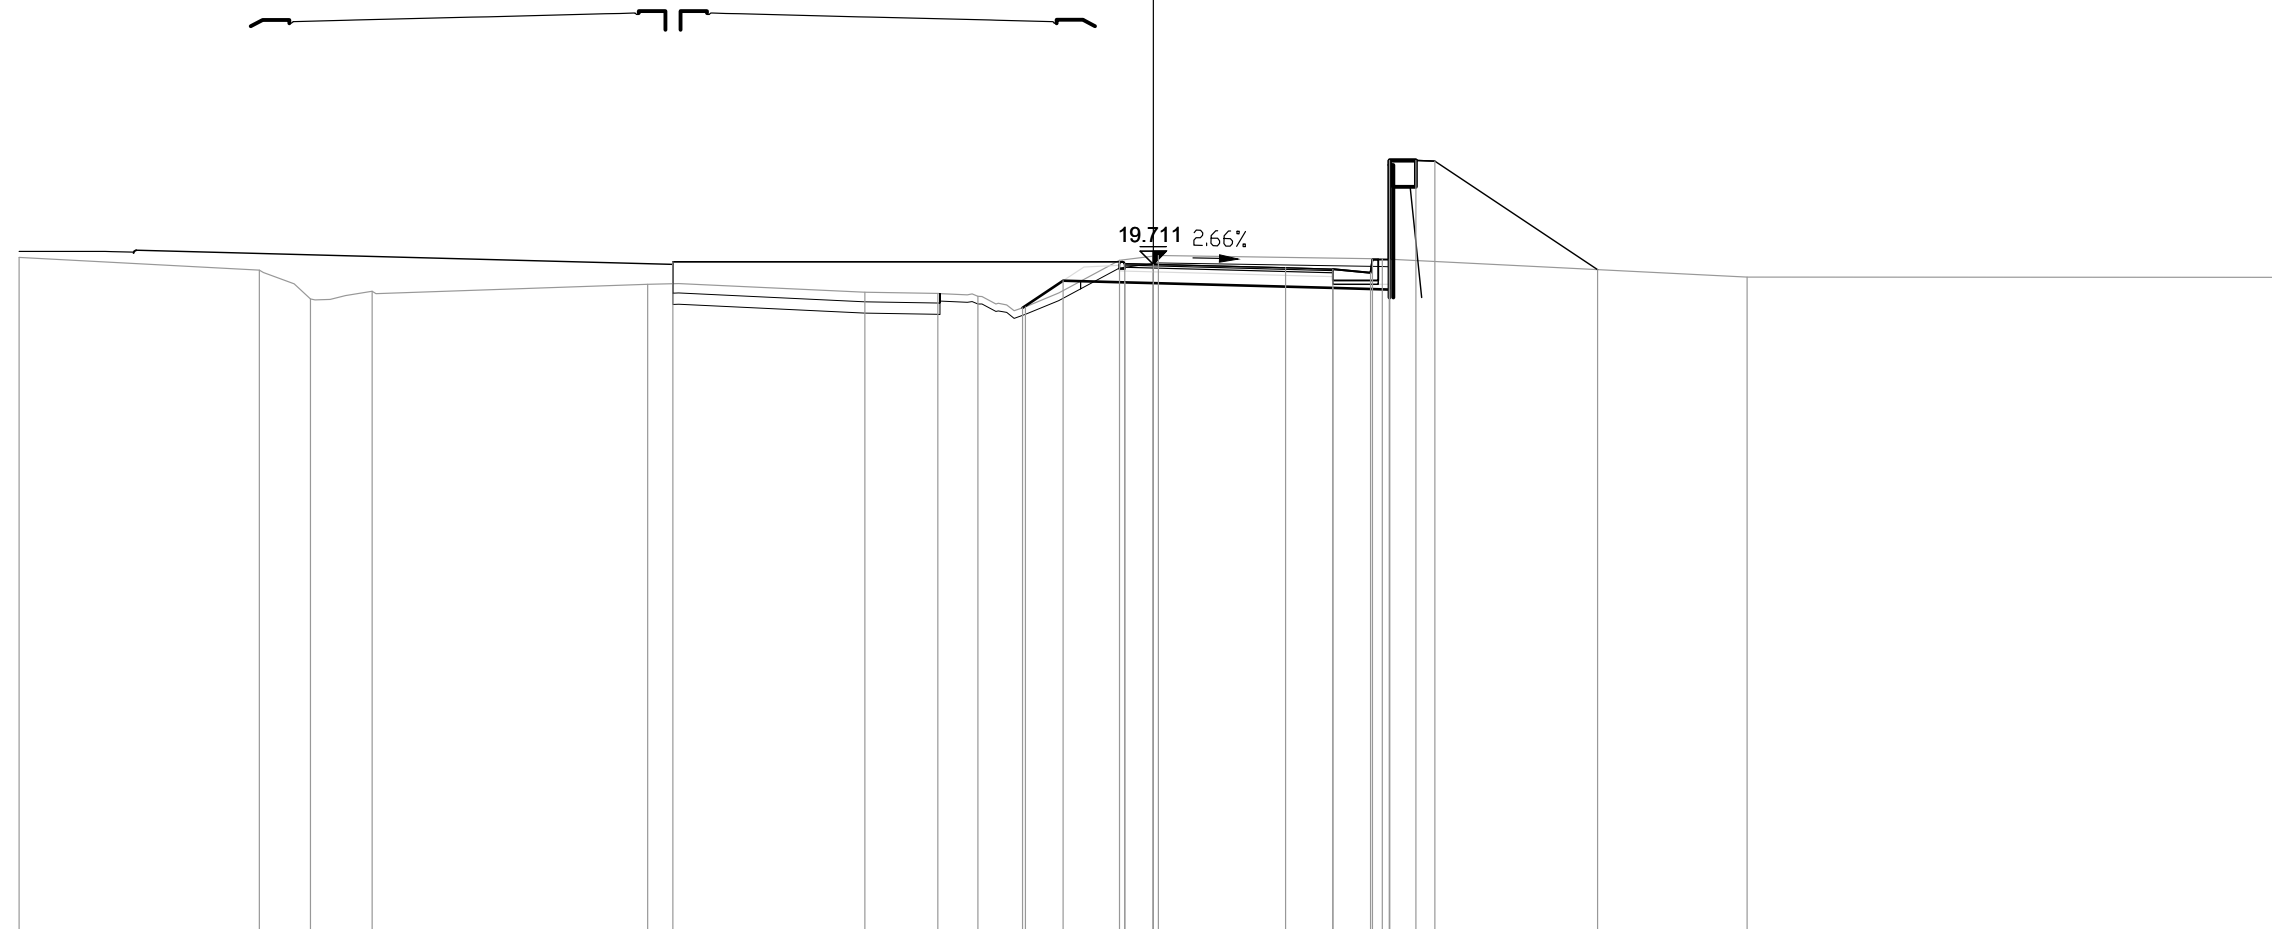

2

200
200


PROGRESSIVE TERRENO	-30.00	-23.65	-22.30	-20.66	-13.37	-7.63	-5.70	-4.64	-3.38	-0.89	0.14	6.06	15.71	30.00
PARZIALI TERRENO	6.35	1.35	1.64	7.29	5.74	1.93	1.06	1.26	2.49	1.03	5.92	9.65	14.29	
QUOTE TERRENO	19.89	19.55	18.80	18.99	19.18	18.97	18.94	18.86	18.59	19.81	19.94	19.85	19.37	19.37
PROGRESSIVE PROGETTO					-12.71					-0.75	0.00	3.50	4.75	5.80
PARZIALI PROGETTO					11.96					0.75	3.50	1.25	1.00	0.05
QUOTE PROGETTO					19.78					19.73	19.71	19.62	19.58	19.48
PROGRESSIVE RILEVATO									-3.46	-0.75	0.00	4.75	6.25	6.25
PARZIALI RILEVATO									1.08	1.63	0.75	4.75	1.50	
QUOTE RILEVATO									18.56	19.23	19.21	19.08	19.84	19.04

PROFILO S04_COMPLANARE

SEZIONE 6

PROGRESSIVA 100.00

AA SCAVO	m?	5.82
BA RILEVATO	m?	0.14
CB DEM. BITUME RIL.	m?	1.78
CD DEM. FONDAZ. RIL.	m?	2.13
DA SCOTICO SCAVO	m?	1.68
DB SCOTICO RILEVATO	m?	0.73
GA USURA 4	m?	0.20
GB BINDER 4	m?	0.33
GC BASE 4	m?	0.56
GD FONDAZIONE 4	m?	2.36
HA VEGETALE	m?	0.19
IB REINTERRO S. VIAD.	m?	10.80
IC REINTERRO D. MURI	m?	7.22
ge AREA PAVIMENT. 4	m	5.50
hb SUPERF. VEGETALE	m	0.30
ia AREA REINT. S. VIAD.	m	11.97
ic AREA REINT. D.MURI	m	5.78

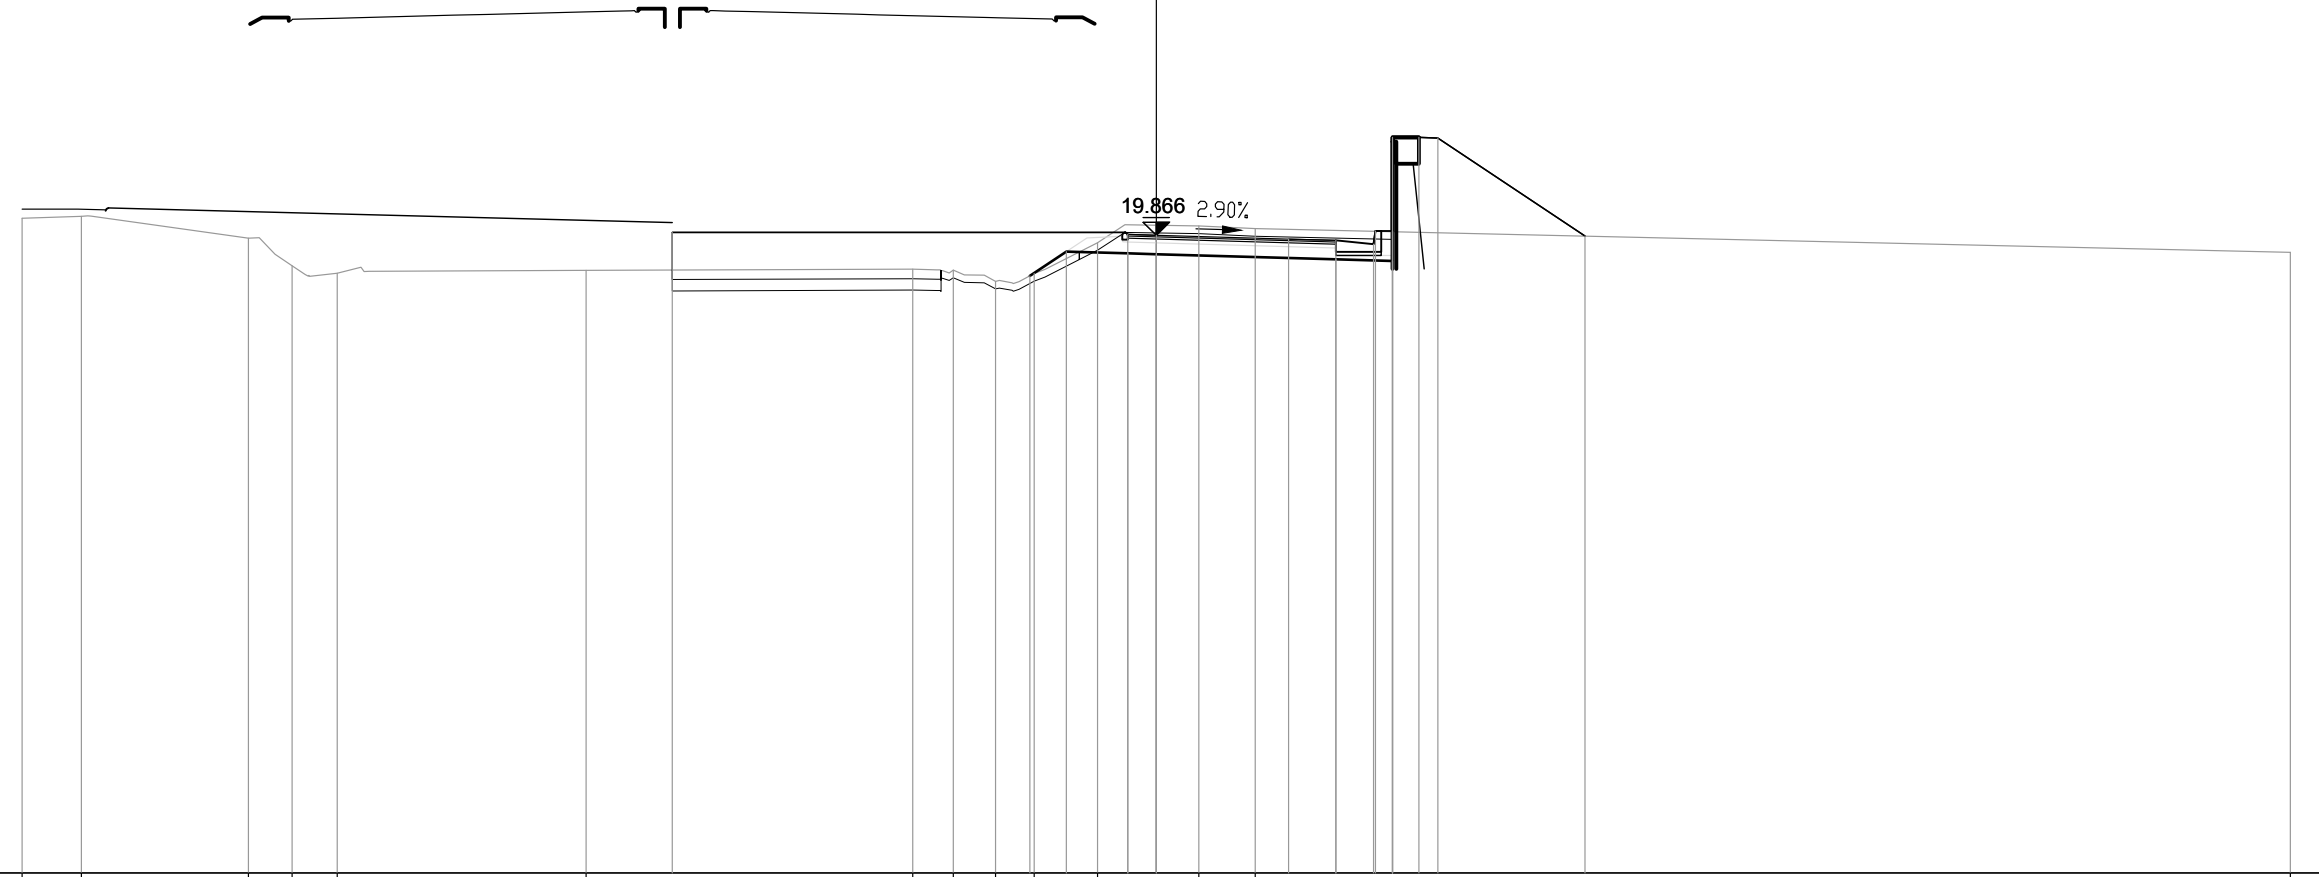


PROGRESSIVE TERRENO	-30.00	-28.44	-24.02	-22.86	-21.67		-15.08		-6.44	-5.37	-4.25	-3.23	-1.56	1.13	2.62		30.00
PARZIALI TERRENO	1.56	4.42	1.16	1.19		6.59		8.64	1.07	1.12	1.02	1.67	2.69	1.49		27.38	
QUOTE TERRENO	20.31	20.36	19.79	19.06	18.86		18.93		18.97	18.94	18.65	18.85	19.67	20.11	20.04		19.42
PROGRESSIVE PROGETTO							-12.80						-0.75	0.00	3.50	4.75	5.80
PARZIALI PROGETTO								12.05					0.75	3.50	1.25	1.00	0.05
QUOTE PROGETTO							19.94						19.76	19.73	19.63	19.98	22.46
PROGRESSIVE RILEVATO									-3.34	-2.38	-0.75	0.00	19.89	19.87	19.76	19.73	19.63
PARZIALI RILEVATO									0.96	1.63	0.75	4.75	4.75	1.50			
QUOTE RILEVATO									18.79	19.43	19.39	19.37	19.37	19.37	19.23	19.96	19.18

PROFILO S04_COMPLANARE

SEZIONE 7

PROGRESSIVA 120.00

AA SCAVO	m?	3.14
CB DEM. BITUME RIL.	m?	1.78
CD DEM. FONDAZ. RIL.	m?	2.14
DA SCOTICO SCAVO	m?	1.80
DB SCOTICO RILEVATO	m?	0.66
GA USURA 4	m?	0.23
GB BINDER 4	m?	0.33
GC BASE 4	m?	0.56
GD FONDAZIONE 4	m?	2.35
HA VEGETALE	m?	0.20
IB REINTERRO S. VIAD.	m?	12.05
IC REINTERRO D. MURI	m?	8.37
dc SUPERF. GRADON.	m	0.00
ge AREA PAVIMENT. 4	m	5.50
hb SUPERF. VEGETALE	m	0.30
ia AREA REINT. S. VIAD.	m	12.27
ic AREA REINT. D.MURI	m	6.19

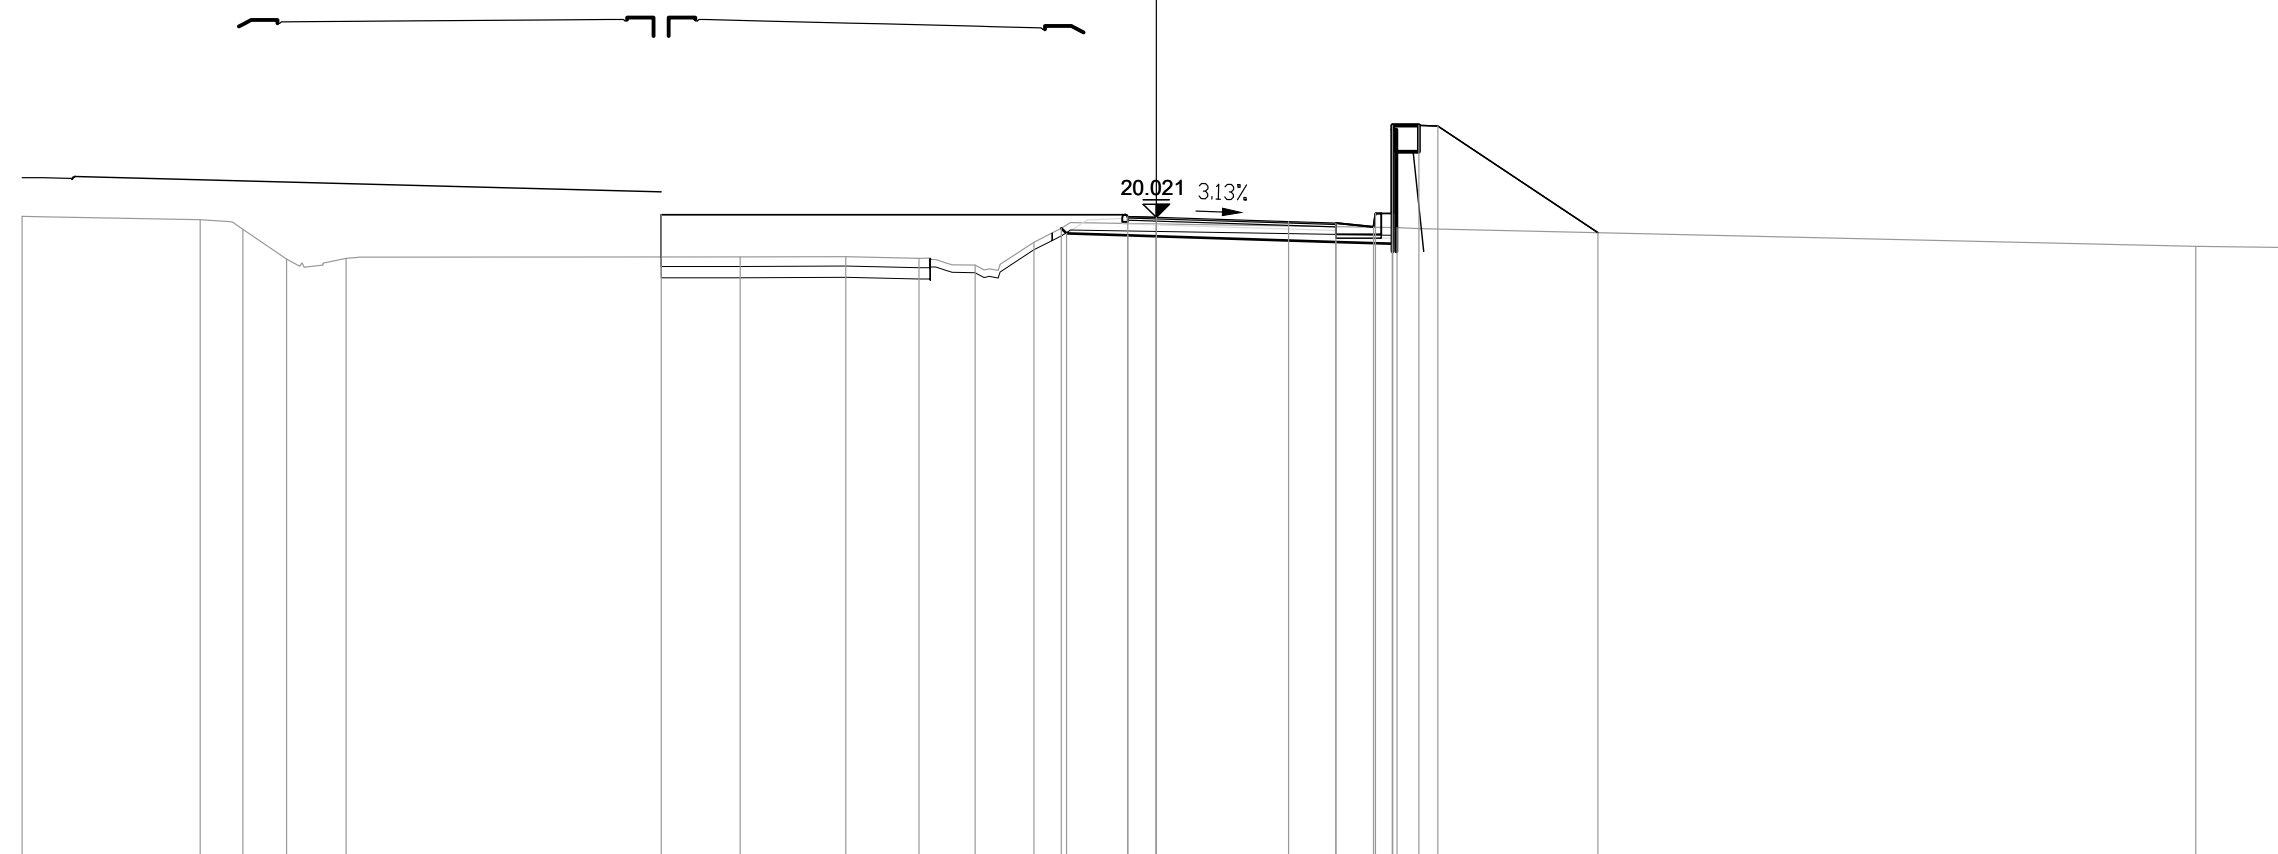


PROGRESSIVE TERRENO	-30.00	-25.29	-24.16	-23.01	-21.43		-11.01	-8.21	-6.28	-4.79	-3.23		6.37		27.50	30.00
PARZIALI TERRENO		4.71	1.13	1.15	1.58	10.42	2.80	1.93	1.49	1.56	9.60			21.13	2.50	
QUOTE TERRENO	20.05	19.96	19.71	18.92	18.93		18.97	18.98	18.94	18.76	19.36		19.75		19.26	19.22
PROGRESSIVE PROGETTO							-13.10						-0.75	0.00		
PARZIALI PROGETTO								12.35					3.50	1.25	1.00	0.05
QUOTE PROGETTO							20.09						19.91	19.87	19.77	20.12
PROGRESSIVE RILEVATO													-2.51	-2.37	-0.75	0.00
PARZIALI RILEVATO													0.14	1.62	0.75	4.75
QUOTE RILEVATO													19.73	19.59	19.54	19.52

PROFILO S04_COMPLANARE

SEZIONE 8

PROGRESSIVA 140.00

AA SCAVO	m?	1.91
CB DEM. BITUME RIL.	m?	1.77
CD DEM. FONDAZ. RIL.	m?	2.10
DA SCOTICO SCAVO	m?	1.92
DB SCOTICO RILEVATO	m?	0.64
GA USURA 4	m?	0.22
GB BINDER 4	m?	0.33
GC BASE 4	m?	0.56
GD FONDAZIONE 4	m?	2.35
HA VEGETALE	m?	0.19
IB REINTERRO S. VIAD.	m?	13.25
IC REINTERRO D. MURI	m?	8.20
dc SUPERF. GRADON.	m	0.00
ge AREA PAVIMENT. 4	m	5.50
hb SUPERF. VEGETALE	m	0.30
ia AREA REINT. S. VIAD.	m	12.79
ic AREA REINT. D.MURI	m	6.11

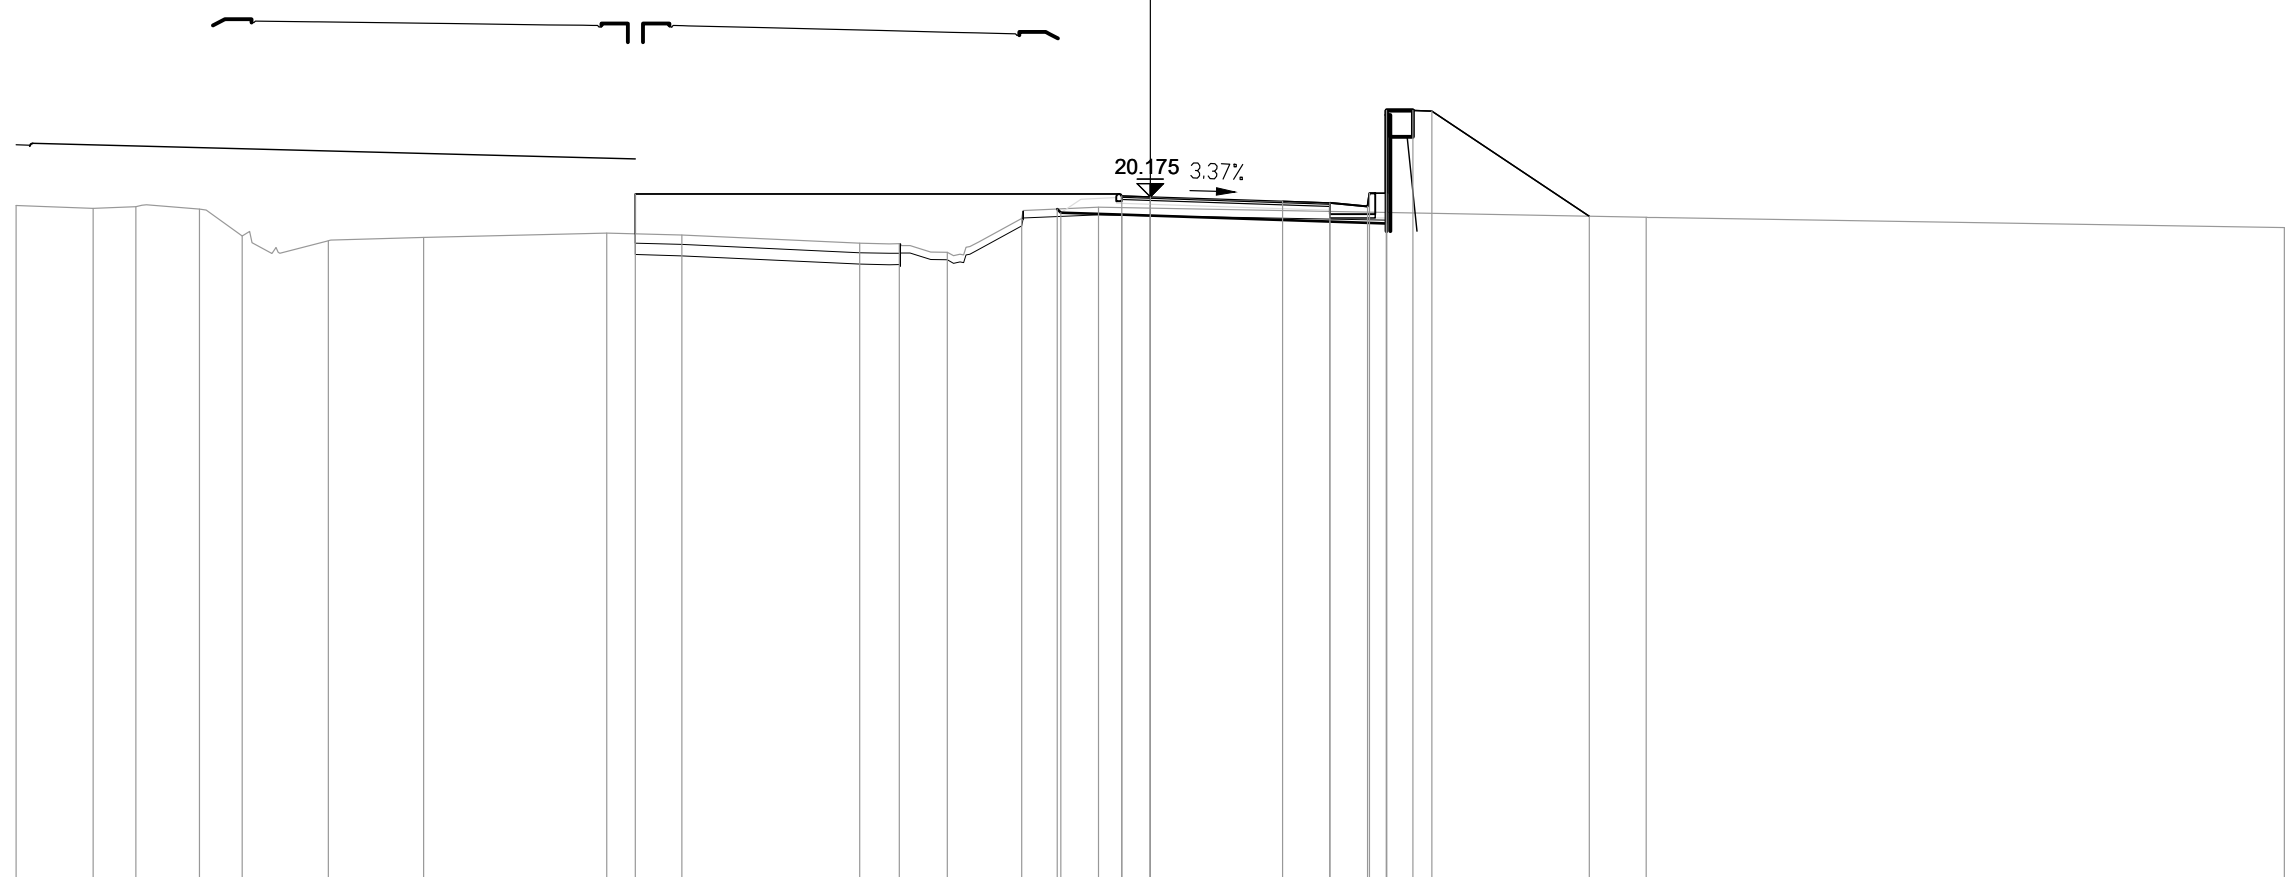

2

200
200


PROGRESSIVE TERRENO		-30.00	-27.96	-26.84	-25.15	-24.02	-21.74	-19.23	-14.37	-12.39	-7.69	-6.64	-5.37	-3.40	-1.37			13.12			30.00		
PARZIALI TERRENO		2.04	1.12	1.69	1.13	2.28	2.51	4.86	1.98	4.70	1.05	1.27	1.97	2.03	14.49			16.88					
QUOTE TERRENO		19.94	19.87	19.91	19.85	19.14	19.01	19.10	19.22	19.16	18.94	18.93	18.71	19.60	19.90			19.63			19.36		
PROGRESSIVE PROGETTO									-13.62					-0.75	0.00	3.50	1.25	3.50			11.62		
PARZIALI PROGETTO											12.87			0.75	3.50	1.25	1.00	0.05	0.45	0.70	0.50	4.17	
QUOTE PROGETTO									20.25					20.20	20.18	20.06	20.02	19.92	20.27	22.46	22.46	22.44	19.66
PROGRESSIVE RILEVATO													19.85	19.70	19.68		19.52	19.76	19.47				
PARZIALI RILEVATO													0.09	1.62	0.75	4.75	6.25	6.25					
QUOTE RILEVATO													19.85	19.76	19.68		19.52	19.76	19.47				

PROFILO S04_COMPLANARE

SEZIONE 9

PROGRESSIVA 160.00

AA SCAVO	m?	1.83
BA RILEVATO	m?	0.47
DA SCOTICO SCAVO	m?	1.59
DB SCOTICO RILEVATO	m?	0.44
GA USURA 4	m?	0.22
GB BINDER 4	m?	0.33
GC BASE 4	m?	0.57
GD FONDAZIONE 4	m?	3.43
HA VEGETALE	m?	0.60
ge AREA PAVIMENT. 4	m	5.50
hb SUPERF. VEGETALE	m	4.47

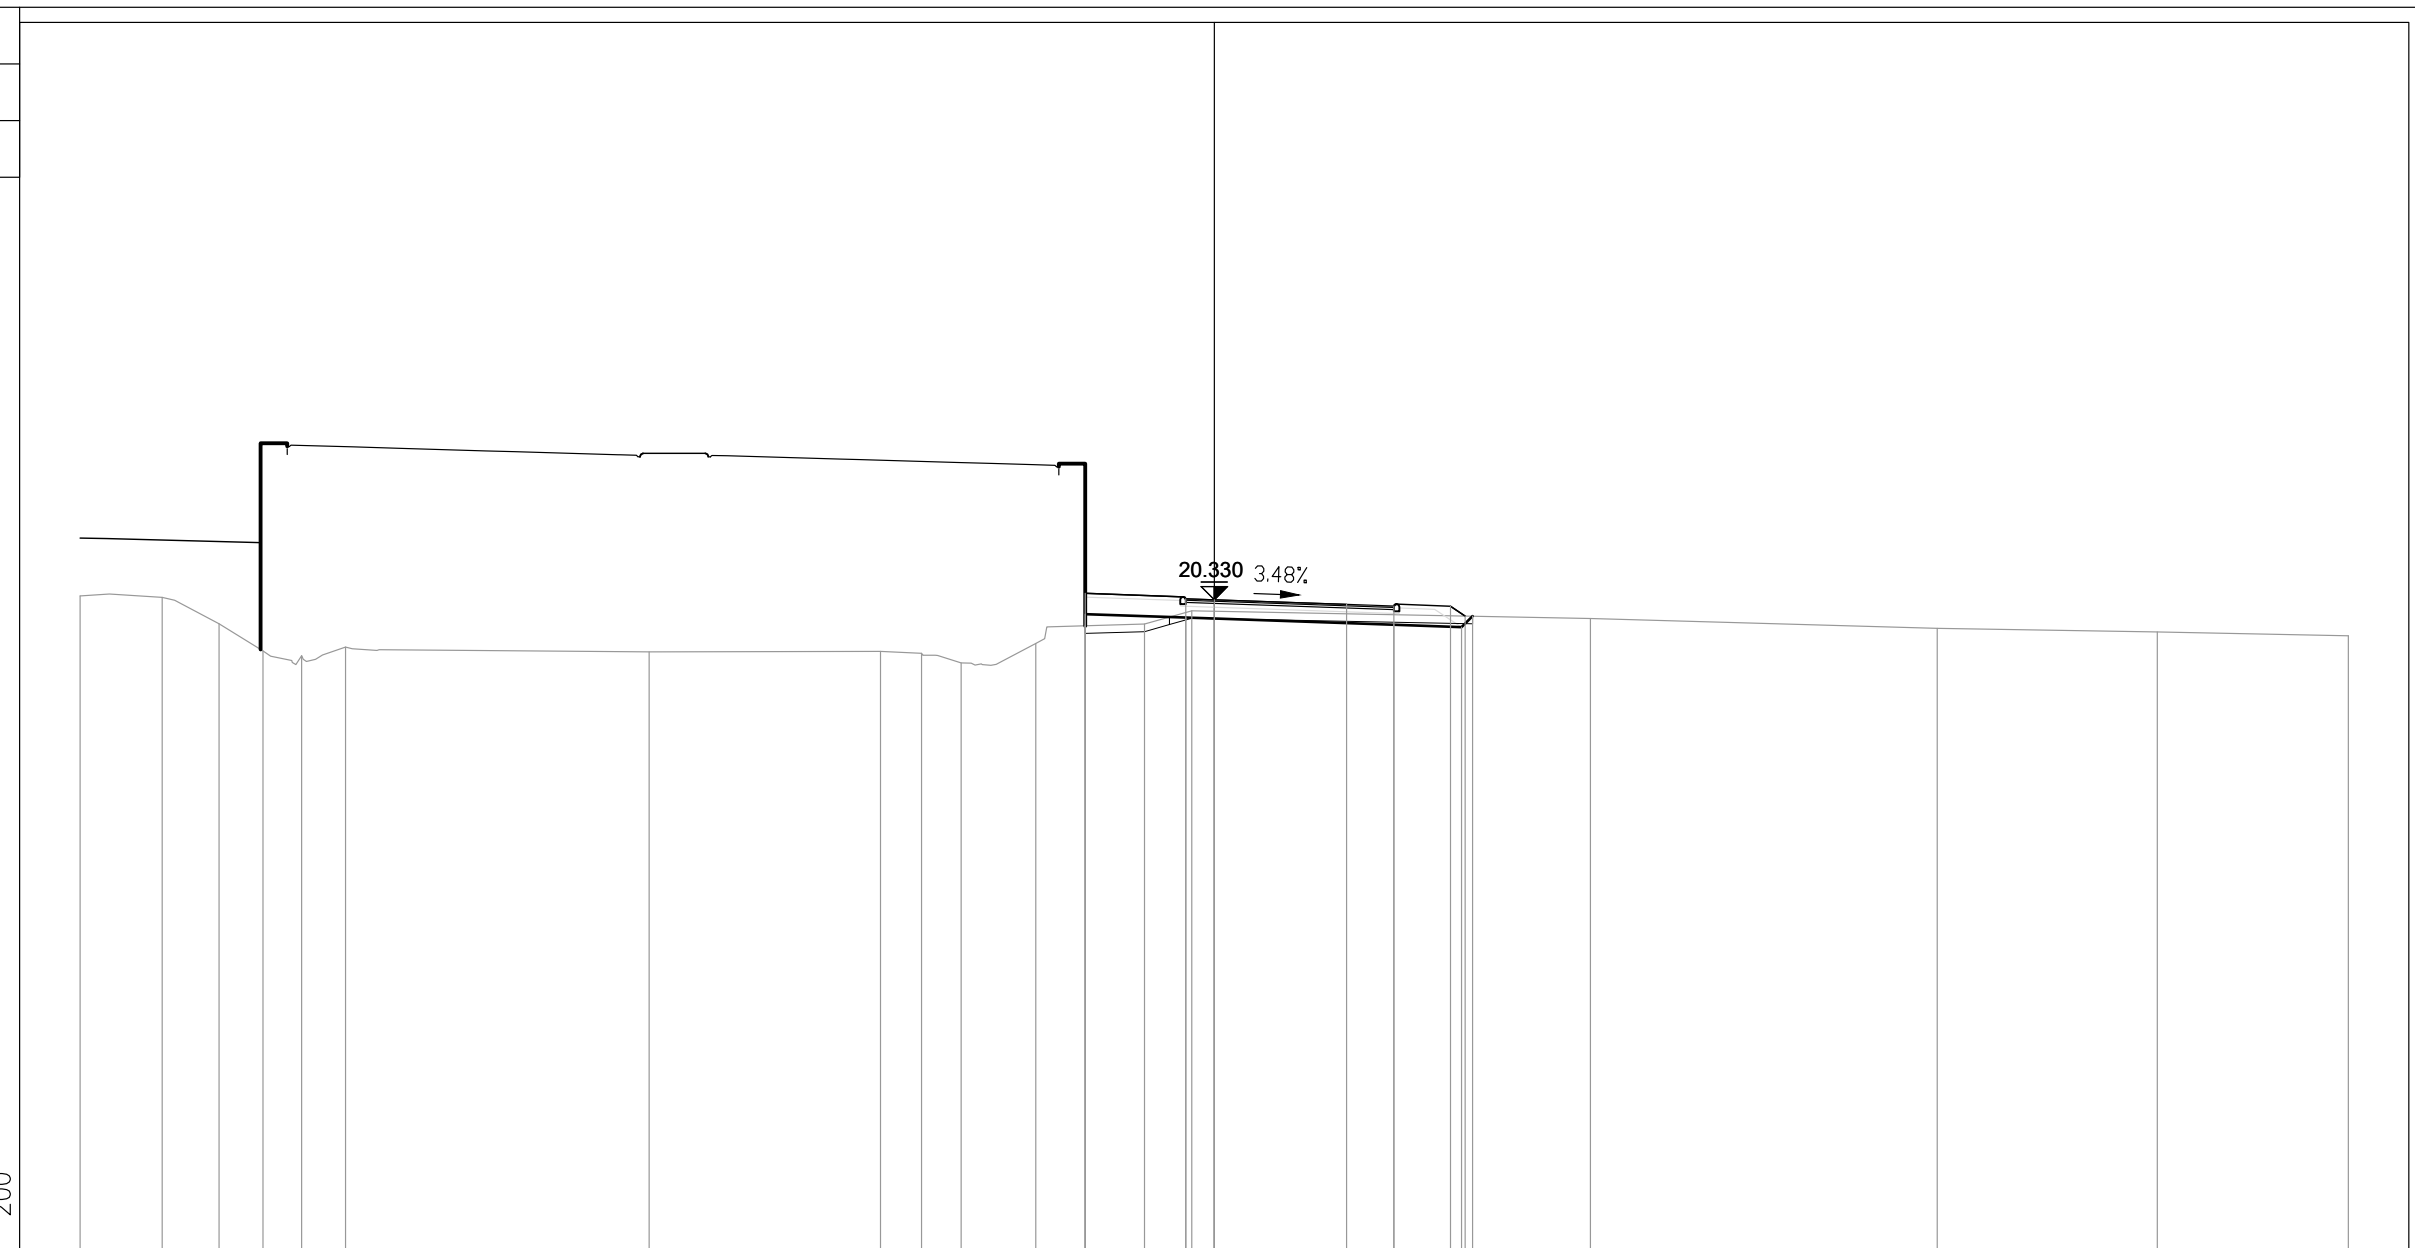


PROGRESSIVE TERRENO	-30.00	-27.83	-26.33	-25.16	-24.14	-22.98		-14.95		-8.83	-7.74	-6.69	-4.72		-1.85	-0.59		9.95		19.13		24.95		30.00
PARZIALI TERRENO		2.17	1.50	1.17	1.02	1.16	8.03		6.12	1.09	1.05	1.97	2.87	1.26	10.54	9.18		5.82		5.05				
QUOTE TERRENO	20.43	20.39	19.69	18.98	18.85	19.08	18.95	18.97	18.91	18.66	19.17	19.69	20.04	19.83	19.57	19.48	19.38							
PROGRESSIVE PROGETTO													-3.41		-0.75	0.00	3.50	4.75	6.25	6.64				
PARZIALI PROGETTO													2.66	0.75	3.50	1.25	1.50	0.39						
QUOTE PROGETTO													20.50	20.36	20.33	20.21	20.16	20.16	19.90					
PROGRESSIVE RILEVATO													-3.41	-3.41	-0.75	0.00	4.75	6.54	6.83					
PARZIALI RILEVATO													2.66	0.75	4.75	1.79	0.29							
QUOTE RILEVATO													19.95	19.64	19.86	19.83	19.66	19.60	19.89					

PROFILO S04_COMPLANARE

SEZIONE 11

PROGRESSIVA 200.00

BA RILEVATO m? 4.61
 DB SCOTICO RILEVATO m? 2.20
 GA USURA 4 m? 0.24
 GB BINDER 4 m? 0.33
 GC BASE 4 m? 0.58
 GD FONDAZIONE 4 m? 3.58
 HA VEGETALE m? 0.91
 ge AREA PAVIMENT. 4 m 5.50
 hb SUPERF. VEGETALE m 6.15

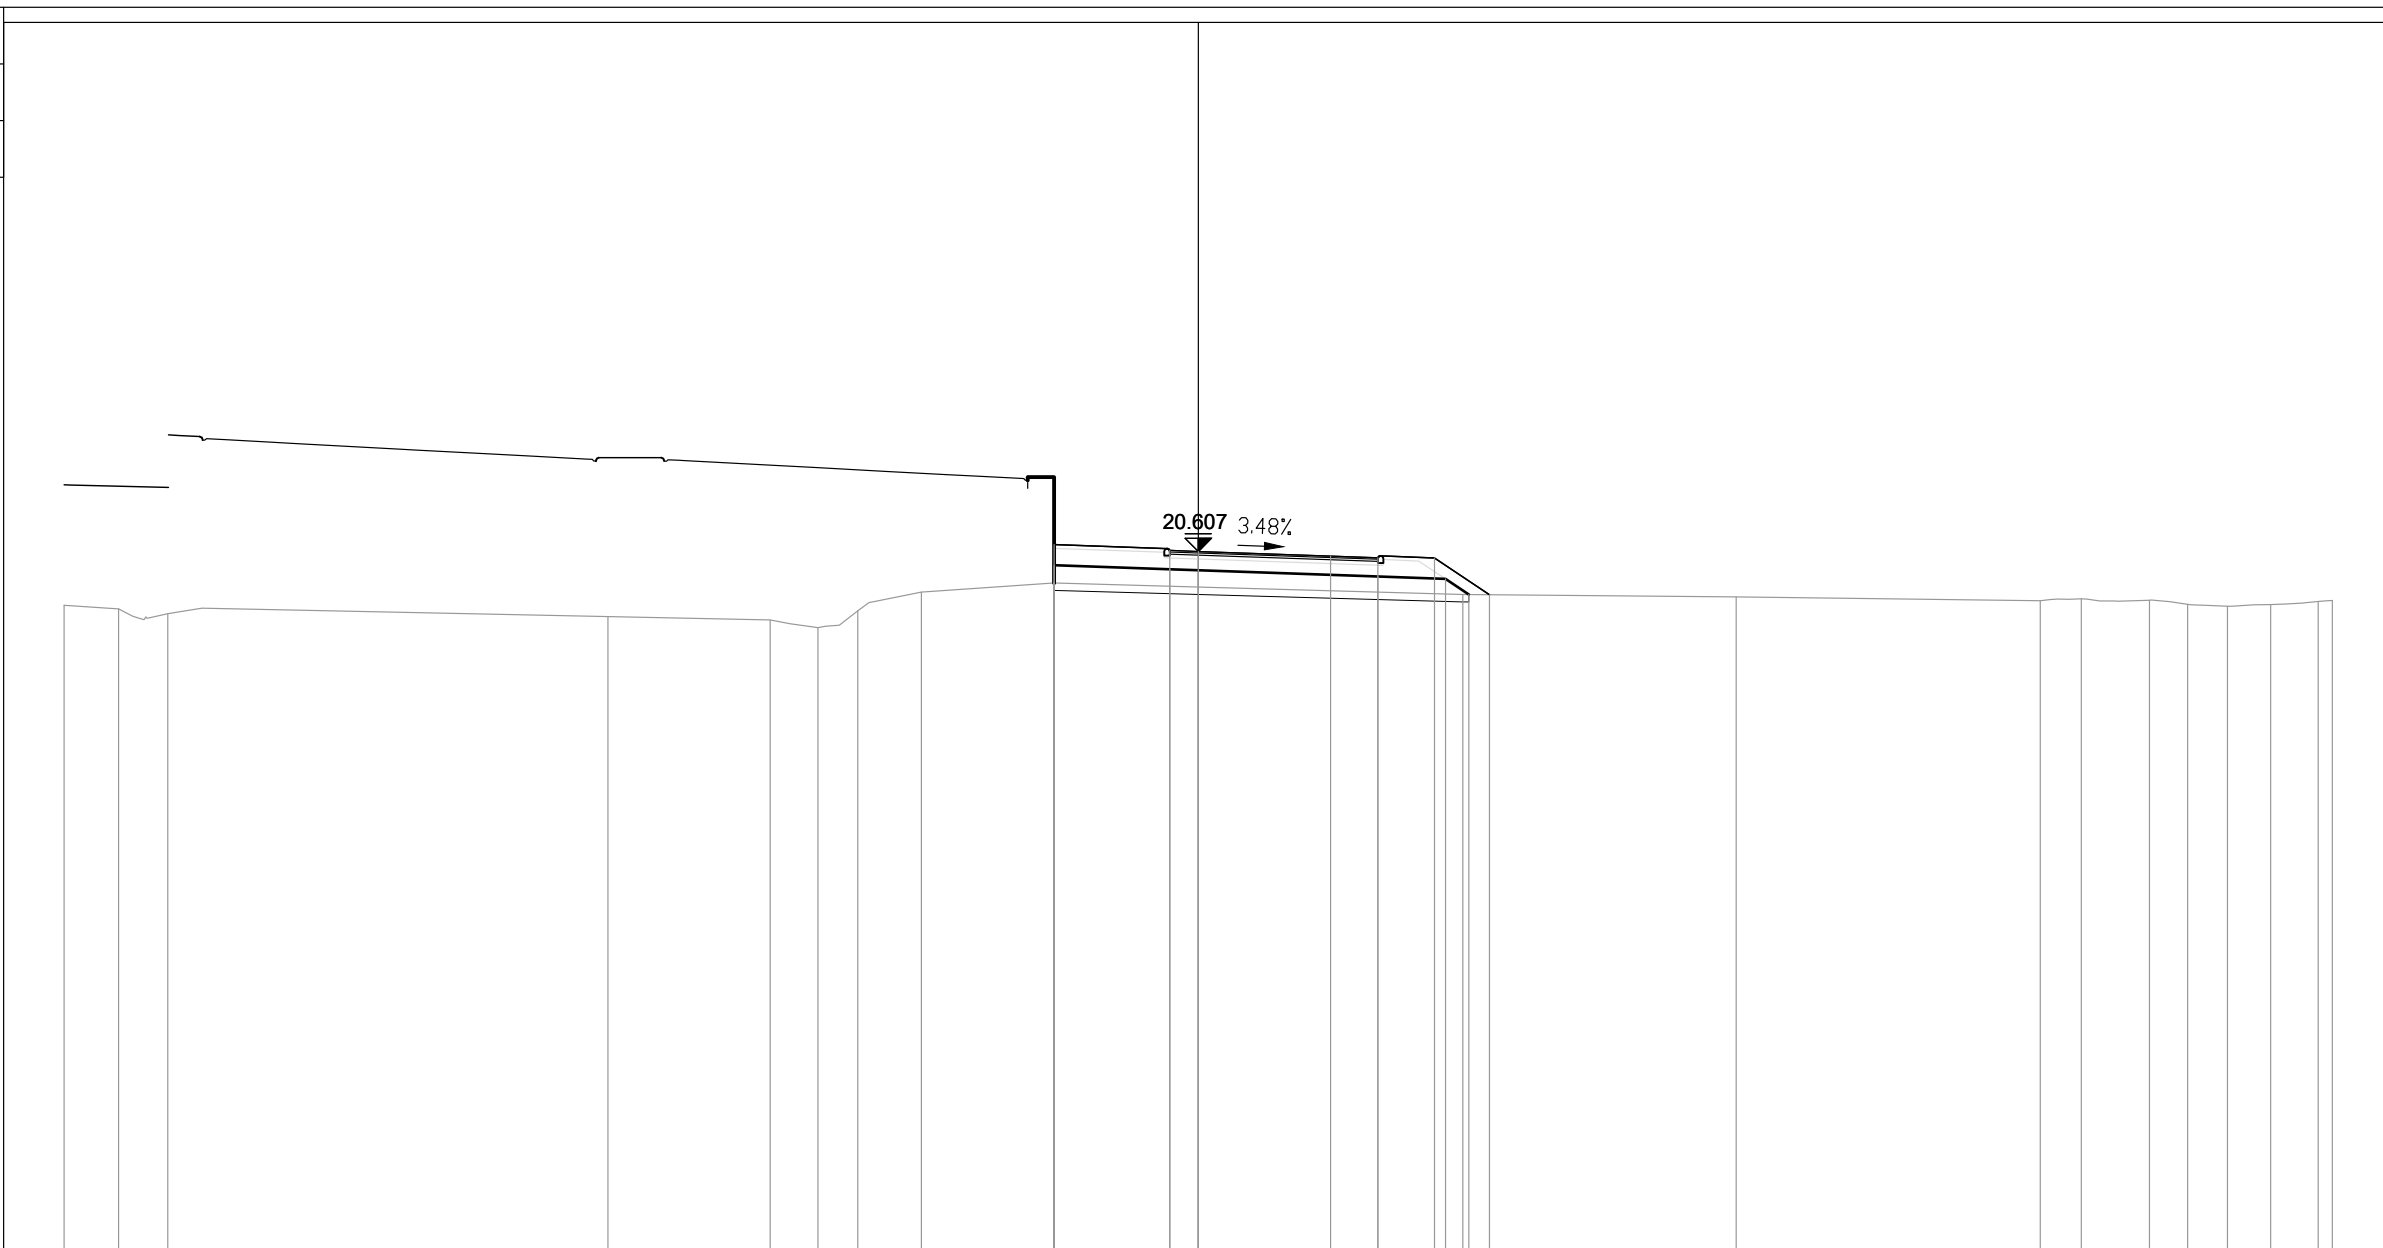

2

200


PROGRESSIVE TERRENO	-30.00	-28.56	-27.26	-15.61	-11.32	-10.06	-9.00	-7.32	-3.82	7.00	14.23	22.27	23.36	25.16	26.18	27.23	28.37	29.63	30.00			
PARZIALI TERRENO	1.44	1.30		11.65		4.29	1.26	1.06	1.68	3.50	10.82		7.23	8.04		1.09	1.80	1.02	1.05	1.14	1.26	0.37
QUOTE TERRENO	19.18	19.09	18.96	18.89	18.80	18.59	19.04	19.53	19.77	19.47	19.41	19.30	19.36	19.32	19.21	19.16	19.20	19.28	19.31			
PROGRESSIVE PROGETTO									-3.81	-0.75	0.00	3.50	4.75	6.25	7.71							
PARZIALI PROGETTO									3.06	0.75	3.50	1.25	1.50	1.46								
QUOTE PROGETTO									20.79	20.63	20.61	20.49	20.44	20.43	19.46							
PROGRESSIVE RILEVATO									-3.81	-3.81	-0.75	0.00	4.75	6.54	7.16							
PARZIALI RILEVATO									3.06	0.75	4.75	1.79	0.62									
QUOTE RILEVATO									20.24	20.13	20.11	19.94	19.88	19.47								

PROFILO S04_COMPLANARE

SEZIONE 12

PROGRESSIVA 220.00

BA RILEVATO m? 2.11
 DB SCOTICO RILEVATO m? 2.24
 GA USURA 4 m? 0.21
 GB BINDER 4 m? 0.33
 GC BASE 4 m? 0.56
 GD FONDAZIONE 4 m? 3.91
 HA VEGETALE m? 0.84
 ge AREA PAVIMENT. 4 m 5.50
 hb SUPERF. VEGETALE m 6.33

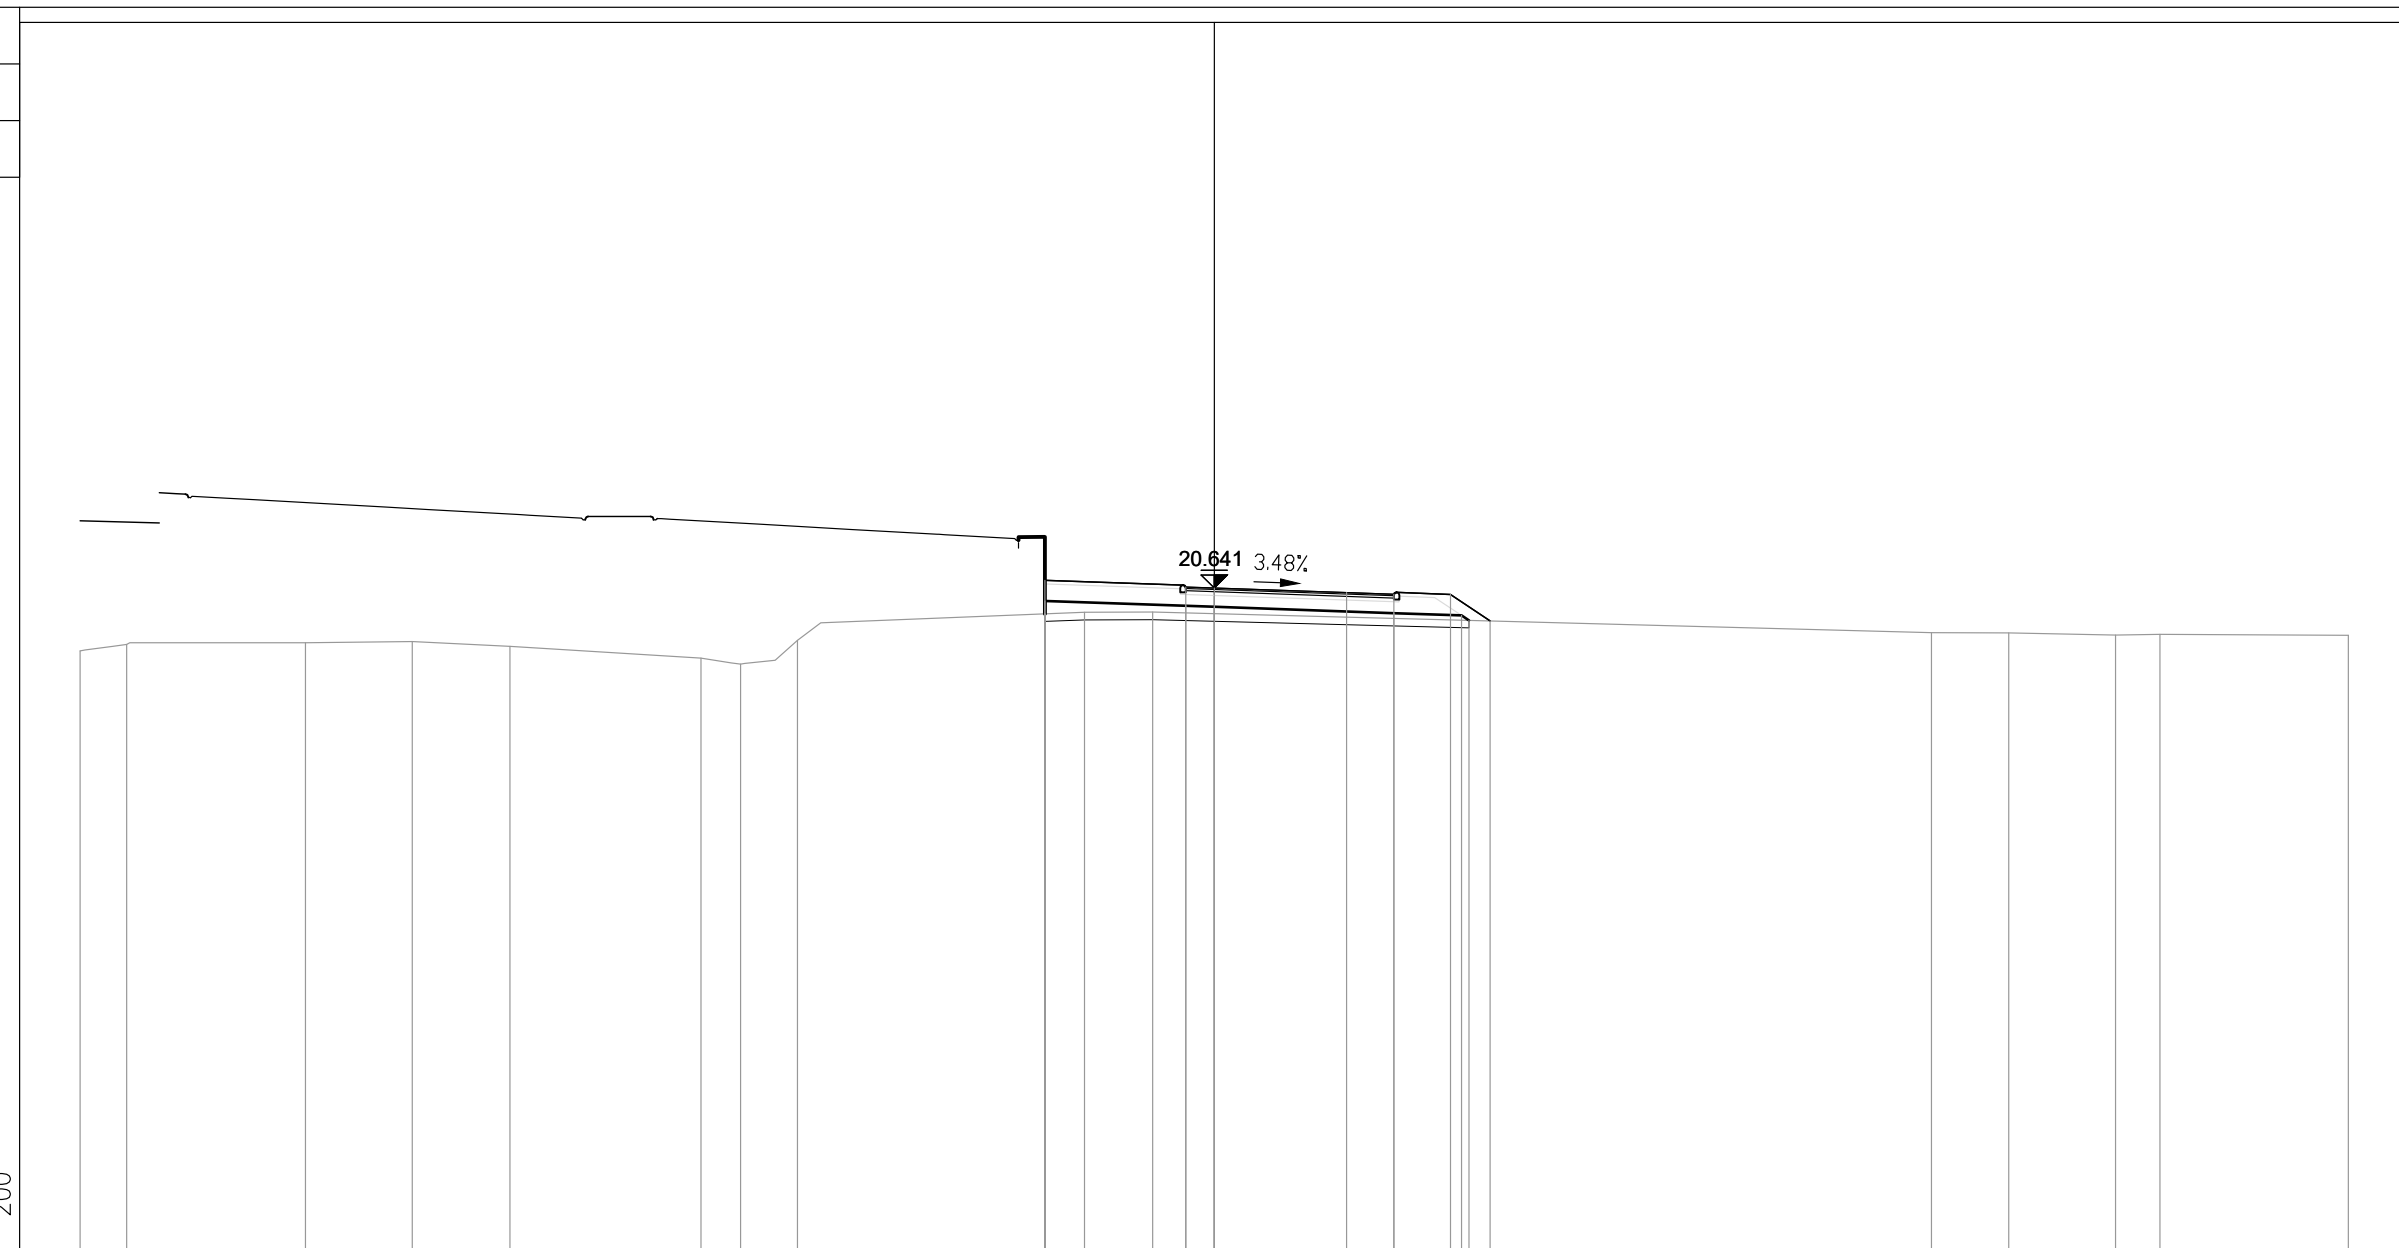


PROGRESSIVE TERRENO	-30.00	-28.77	-24.04	-21.22	-18.63	-13.58	-12.53	-11.03	-3.43	-1.63	18.98	21.02	23.84	25.02	30.00
PARZIALI TERRENO	1.23	4.73	2.82	2.59	5.05	1.05	1.50	7.60	1.80	20.61	2.04	2.82	1.18	4.98	
QUOTE TERRENO	18.98	19.15	19.19	19.22	19.10	18.78	18.63	19.26	20.00	20.00	19.46	19.45	19.39	19.41	19.39
PROGRESSIVE PROGETTO									-4.48	-0.75	0.00	3.50	4.75	6.25	7.30
PARZIALI PROGETTO									3.73	0.75	3.50	1.25	1.50	1.05	
QUOTE PROGETTO									20.84	20.67	20.64	20.52	20.48	20.47	19.77
PROGRESSIVE RILEVATO									-4.48	-4.48	-0.75	0.00	4.75	6.54	6.74
PARZIALI RILEVATO									3.73	0.75	4.75	1.79	0.20		
QUOTE RILEVATO									20.30	19.95	20.17	20.14	19.98	19.91	19.78

PROFILO S04_COMPLANARE

SEZIONE 13

PROGRESSIVA 240.00

BA RILEVATO m? 2.80
 DB SCOTICO RILEVATO m? 2.30
 EA BONIFICA m? 2.30
 GA USURA 4 m? 0.23
 GB BINDER 4 m? 0.33
 GC BASE 4 m? 0.57
 GD FONDAZIONE 4 m? 4.11
 HA VEGETALE m? 0.80
 ge AREA PAVIMENT. 4 m 5.50
 hb SUPERF. VEGETALE m 6.55

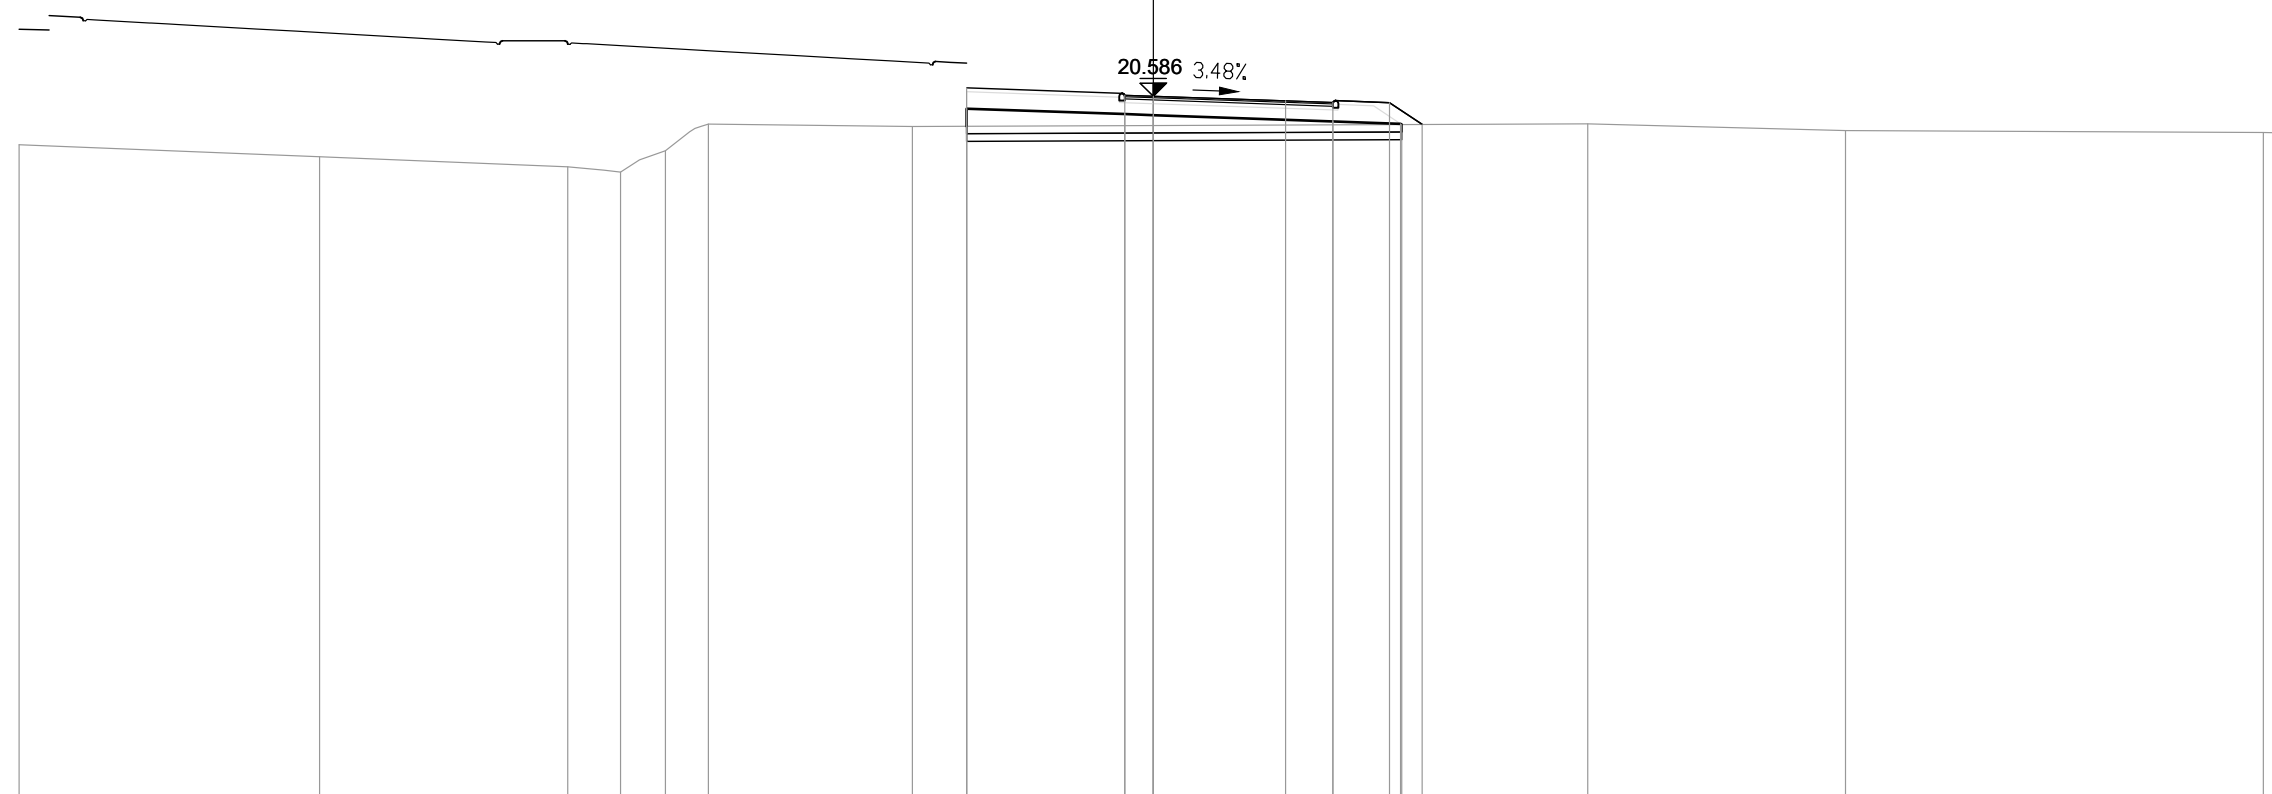

2

200


PROGRESSIVE TERRENO	-30.00	-22.05	-15.49	-14.09	-12.91	-11.77	-6.37			11.50	18.31	29.37	30.00
PARZIALI TERRENO		7.95	6.56	1.40	1.18	1.14	5.40		17.87		6.81		11.06
QUOTE TERRENO	19.30	18.99	18.72	18.58	19.14	19.85	19.79			19.86	19.68	19.63	19.61
PROGRESSIVE PROGETTO							-4.93	-0.75	0.00	3.50	4.75	6.25	7.11
PARZIALI PROGETTO							4.18	0.75	3.50	1.25	1.50	0.86	
QUOTE PROGETTO							20.81	20.61	20.59	20.46	20.42	20.41	19.84
PROGRESSIVE RILEVATO							-4.93	-4.93	-0.75	0.00	4.75	6.54	6.57
PARZIALI RILEVATO							4.18	0.75	4.75	1.79	0.03		
QUOTE RILEVATO							20.26	19.79	20.11	20.09	19.92	19.86	19.84

PROFILO S04_COMPLANARE

SEZIONE 14

PROGRESSIVA 260.00

AA SCAVO	m?	0.77
BA RILEVATO	m?	1.13
DA SCOTICO SCAVO	m?	1.06
DB SCOTICO RILEVATO	m?	1.34
EA BONIFICA	m?	2.35
GA USURA 4	m?	0.22
GB BINDER 4	m?	0.33
GC BASE 4	m?	0.57
GD FONDAZIONE 4	m?	4.23
HA VEGETALE	m?	0.75
ge AREA PAVIMENT. 4	m	5.50
hb SUPERF. VEGETALE	m	6.51

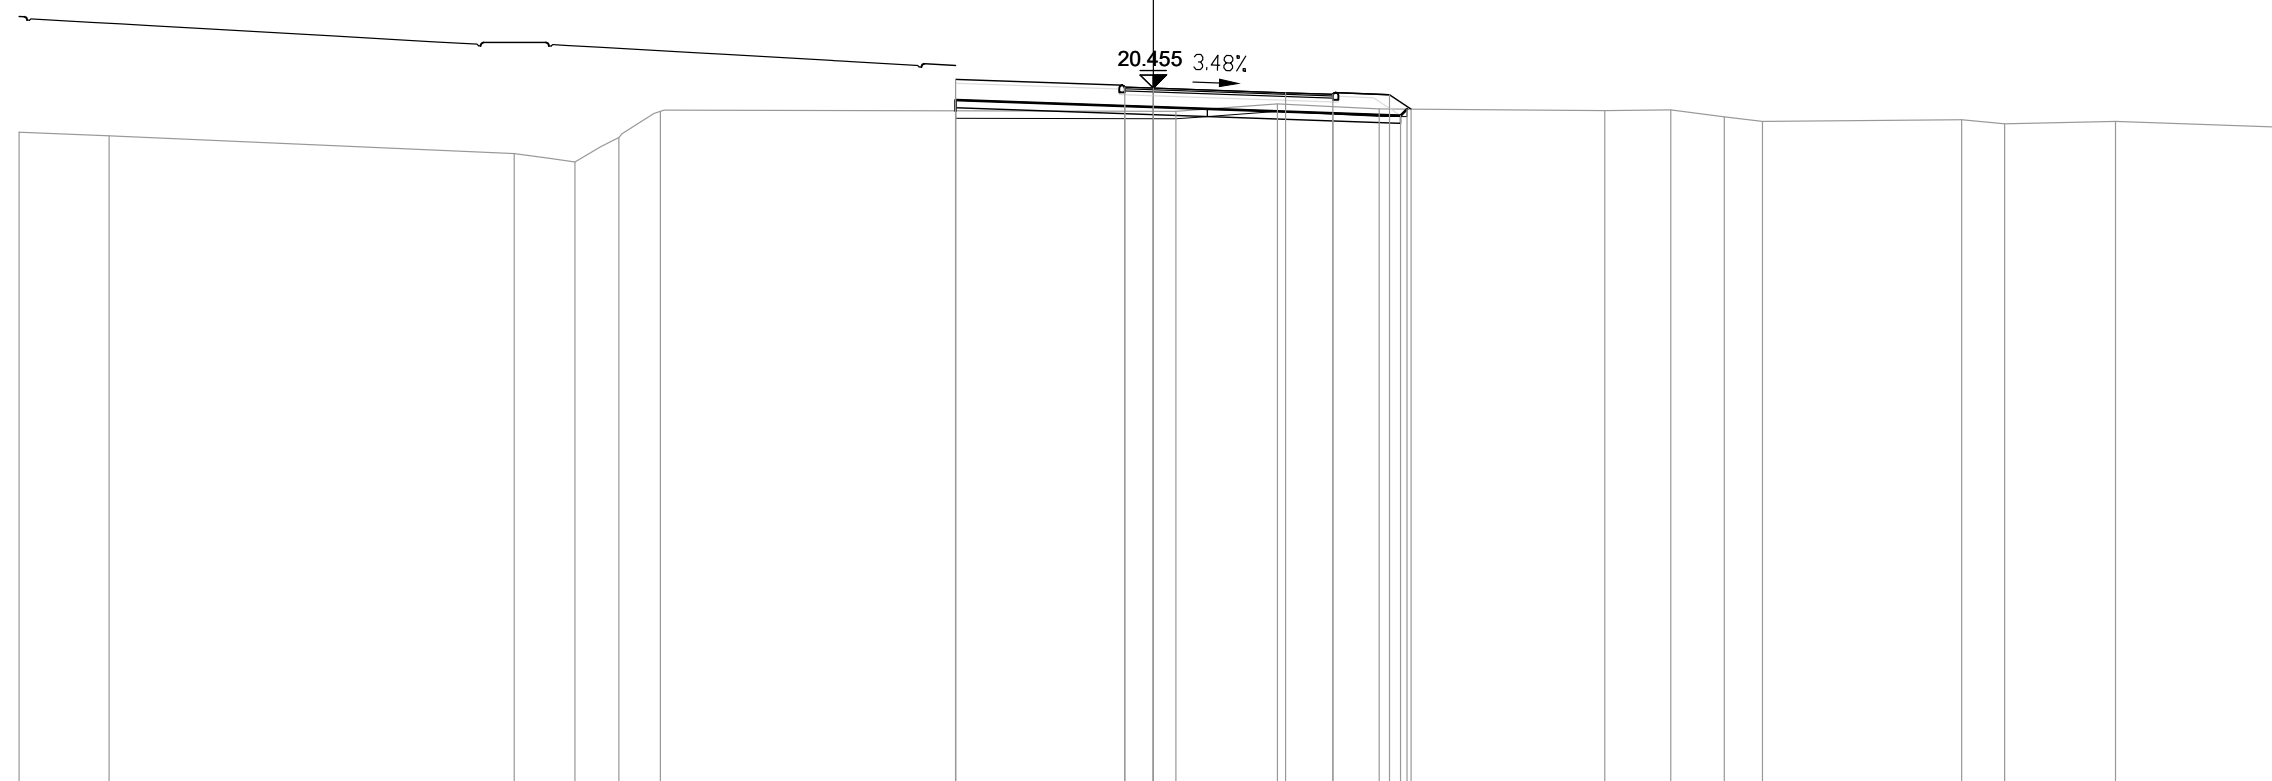

PROGRESSIVE TERRENO	-30.00	-27.62		-16.90	-15.30	-14.14	-13.04		0.60	3.29	5.98		11.94	13.69	15.11	16.11		21.39	22.52	25.46	30.00
PARZIALI TERRENO	2.38		10.72	1.60	1.16	1.10		13.64	2.69	2.69	5.96	1.75	1.42	1.00	5.28	1.13	2.94	4.54			
QUOTE TERRENO	19.29	19.19		18.73	18.50	19.15	19.84		19.84	20.04	19.91		19.86	19.88	19.70	19.58		19.62	19.51	19.58	19.42
PROGRESSIVE PROGETTO								-5.23		-0.75	0.00		3.50	4.75	6.25	6.82					
PARZIALI PROGETTO								4.48	0.75	3.50	1.25	1.50			0.57						
QUOTE PROGETTO								20.69	20.48	20.46	20.33	20.29	20.28	19.90							
PROGRESSIVE RILEVATO				-5.23	-5.23				-0.75	0.00		4.75	6.54	6.72							
PARZIALI RILEVATO				4.48	0.75	4.75	1.79				0.18										
QUOTE RILEVATO				20.14	19.86				19.98	19.96		19.79	19.73	19.90							

PROFILO S04_COMPLANARE

SEZIONE 15

PROGRESSIVA 280.00

AA SCAVO	m?	9.23
BA RILEVATO	m?	1.63
DA SCOTICO SCAVO	m?	1.21
DB SCOTICO RILEVATO	m?	2.03
EA BONIFICA	m?	1.21
GA USURA 4	m?	0.22
GB BINDER 4	m?	0.33
GC BASE 4	m?	0.57
GD FONDAZIONE 4	m?	4.06
HA VEGETALE	m?	4.63
ge AREA PAVIMENT. 4	m	5.50
hb SUPERF. VEGETALE	m	11.81

5
200
200




PROGRESSIVE TERRENO	-30.00	-26.43	-19.78	-18.22	-16.38	-15.06	-13.51	-11.58	-9.15	-6.59	-5.55	-2.79	-1.36	0.56	5.03	9.27	14.42	16.85	20.97	30.00
PARZIALI TERRENO	3.57	6.65	1.56	1.84	1.32	1.55	1.93	2.43	2.56	1.04	2.76	1.43	1.92	4.47	4.24	5.15	2.43	4.12	9.03	
QUOTE TERRENO	19.30	19.19	18.84	18.74	18.66	18.75	19.20	19.36	19.51	19.45	19.46	19.60	19.72	19.72	19.60	24.84	24.10	19.40	19.53	19.51
PROGRESSIVE PROGETTO											-4.87			-0.75	0.00	3.50	4.75	6.25	10.74	
PARZIALI PROGETTO												4.12		0.75	3.50	1.25	1.50	4.49		
QUOTE PROGETTO											20.53			20.34	20.32	20.19	20.15	20.14	24.63	
PROGRESSIVE RILEVATO											-4.87			-0.75	0.00	4.75	6.54	11.48		
PARZIALI RILEVATO												4.12		0.75	4.75	1.79	4.94			
QUOTE RILEVATO										19.99	19.49			19.84	19.82	19.65	19.59	24.52		

PROFILO S04_COMPLANARE

SEZIONE 16

PROGRESSIVA 300.00

AA SCAVO	m?	0.40
BA RILEVATO	m?	0.13
DA SCOTICO SCAVO	m?	1.72
DB SCOTICO RILEVATO	m?	0.45
EA BONIFICA	m?	2.16
GA USURA 4	m?	0.22
GB BINDER 4	m?	0.33
GC BASE 4	m?	0.57
GD FONDAZIONE 4	m?	3.79
HA VEGETALE	m?	0.69
ge AREA PAVIMENT. 4	m	5.50
hb SUPERF. VEGETALE	m	5.64

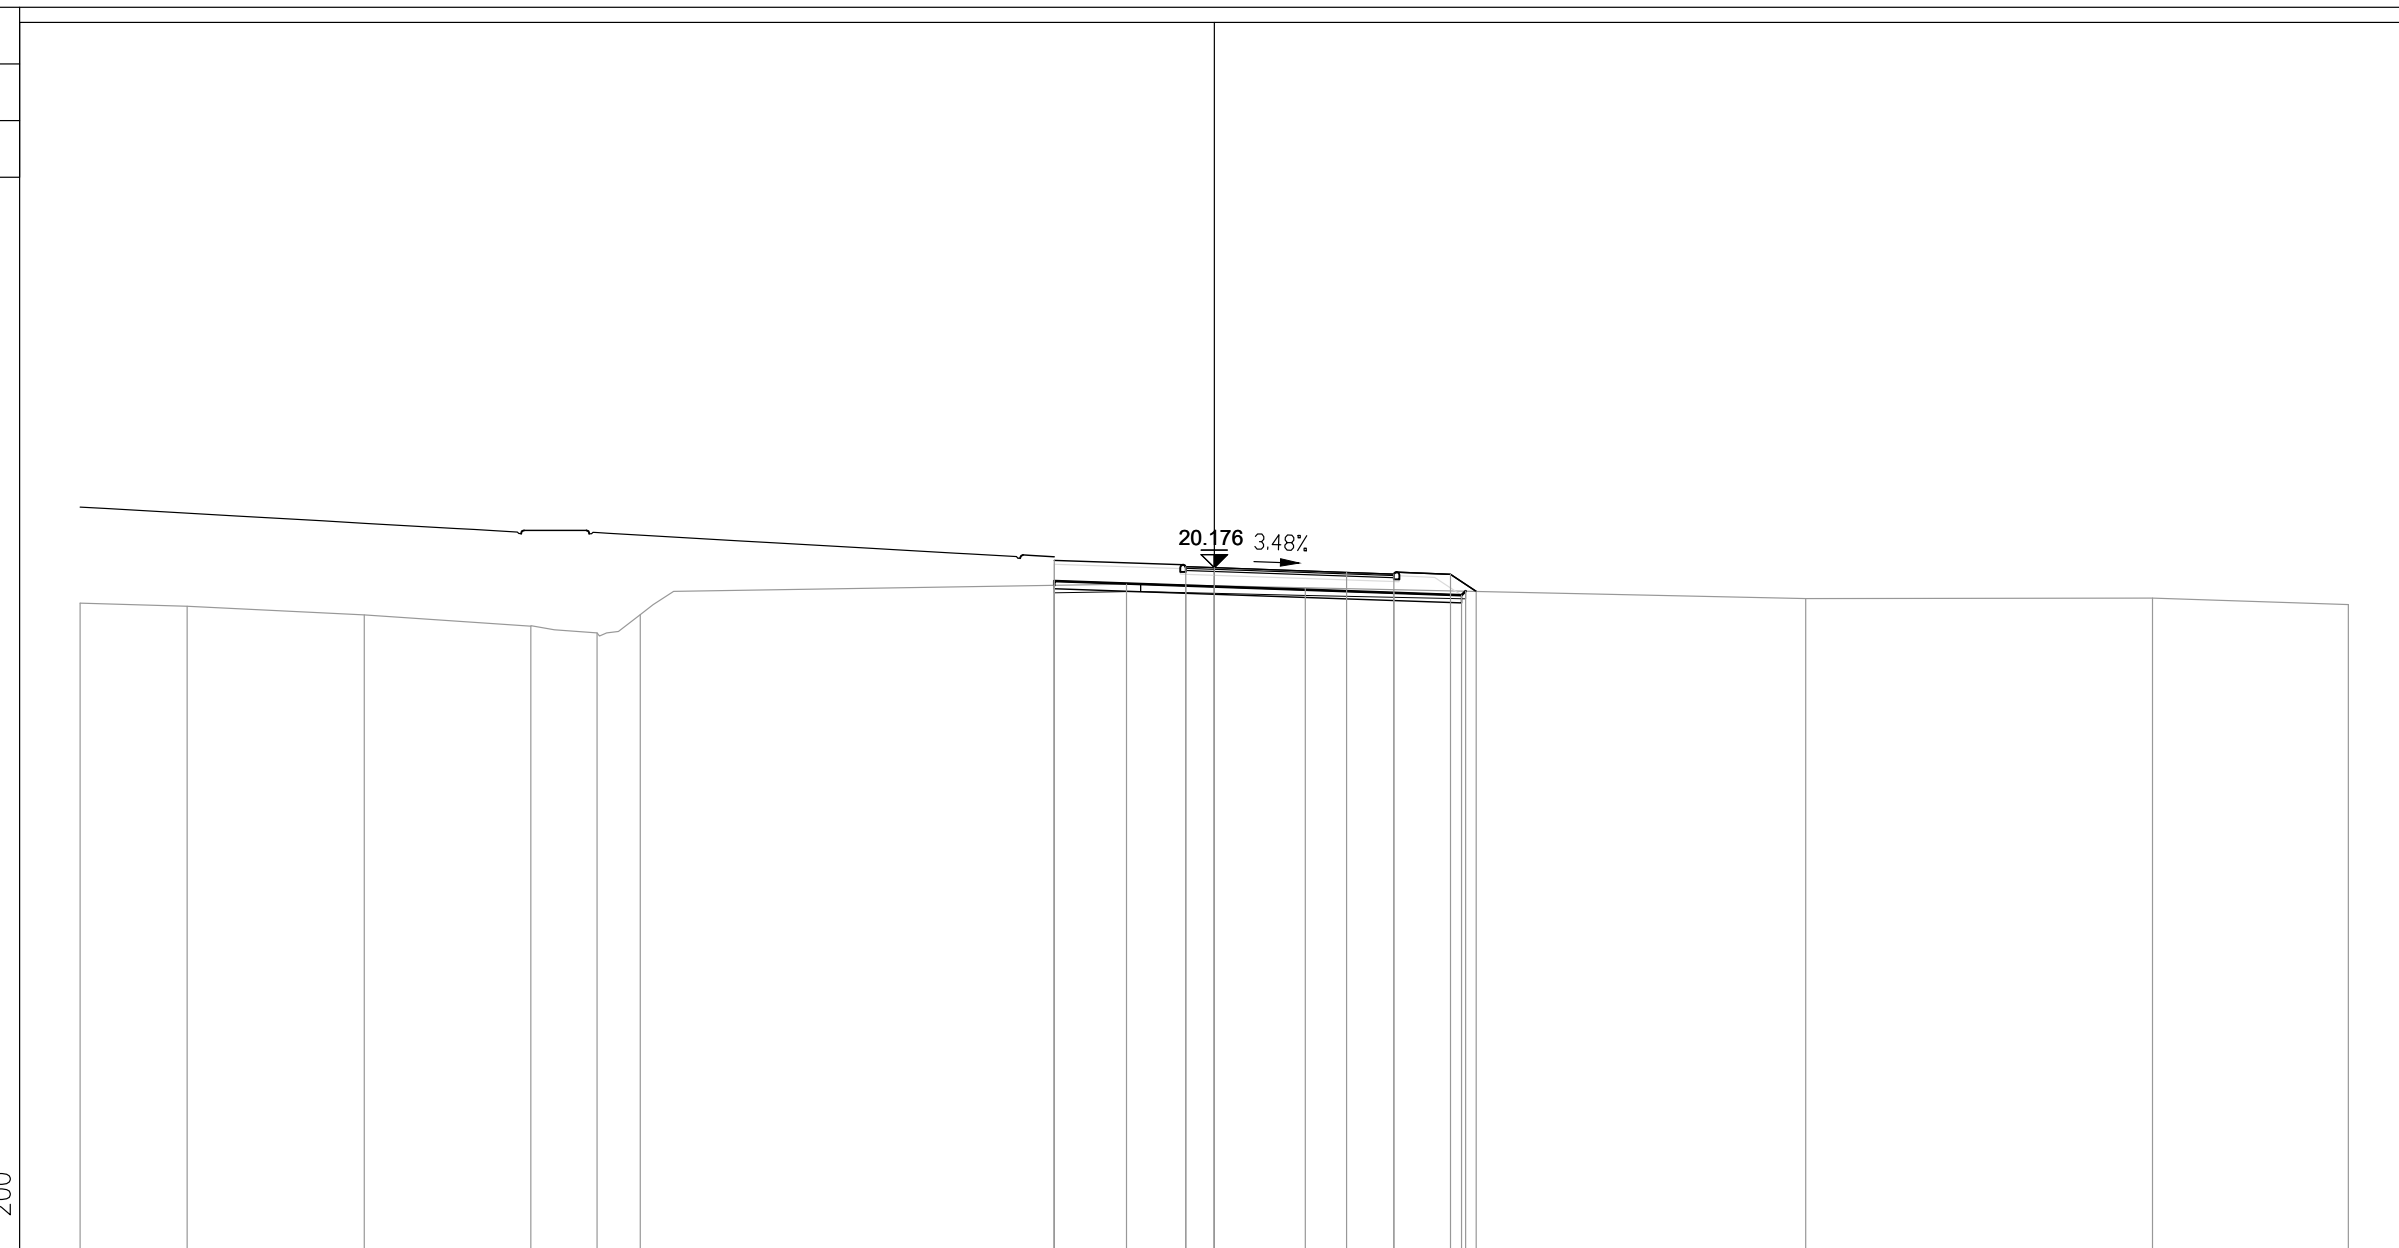


PROGRESSIVE TERRENO	-30.00	-27.17	-22.48	-18.08	-16.33	-15.18	-2.32	2.41	15.65	24.82	30.00		
PARZIALI TERRENO	2.83	4.69	4.40	1.75	1.15	12.86	4.73	13.24	9.17	5.18			
QUOTE TERRENO	19.24	19.16	18.93	18.63	18.45	18.93	19.74	19.64	19.36	19.37	19.20		
PROGRESSIVE PROGETTO							-4.23	-0.75	0.00	3.50	4.75	6.25	6.93
PARZIALI PROGETTO							3.48	0.75	0.00	3.50	1.25	1.50	0.68
QUOTE PROGETTO							20.37	20.20	20.18	20.05	20.01	20.00	19.55
PROGRESSIVE RILEVATO							-4.23	-4.23	-0.75	0.00	4.75	6.54	6.65
PARZIALI RILEVATO							3.48	0.75	0.00	4.75	1.79	0.11	
QUOTE RILEVATO							19.82	19.71	19.70	19.68	19.51	19.45	19.55

PROFILO S04_COMPLANARE

SEZIONE 17

PROGRESSIVA 320.00

AA SCAVO	m?	0.97
DA SCOTICO SCAVO	m?	2.01
EA BONIFICA	m?	1.97
GA USURA 4	m?	0.22
GB BINDER 4	m?	0.33
GC BASE 4	m?	0.57
GD FONDAZIONE 4	m?	3.39
HA VEGETALE	m?	0.57
ge AREA PAVIMENT. 4	m	5.50
hb SUPERF. VEGETALE	m	4.59

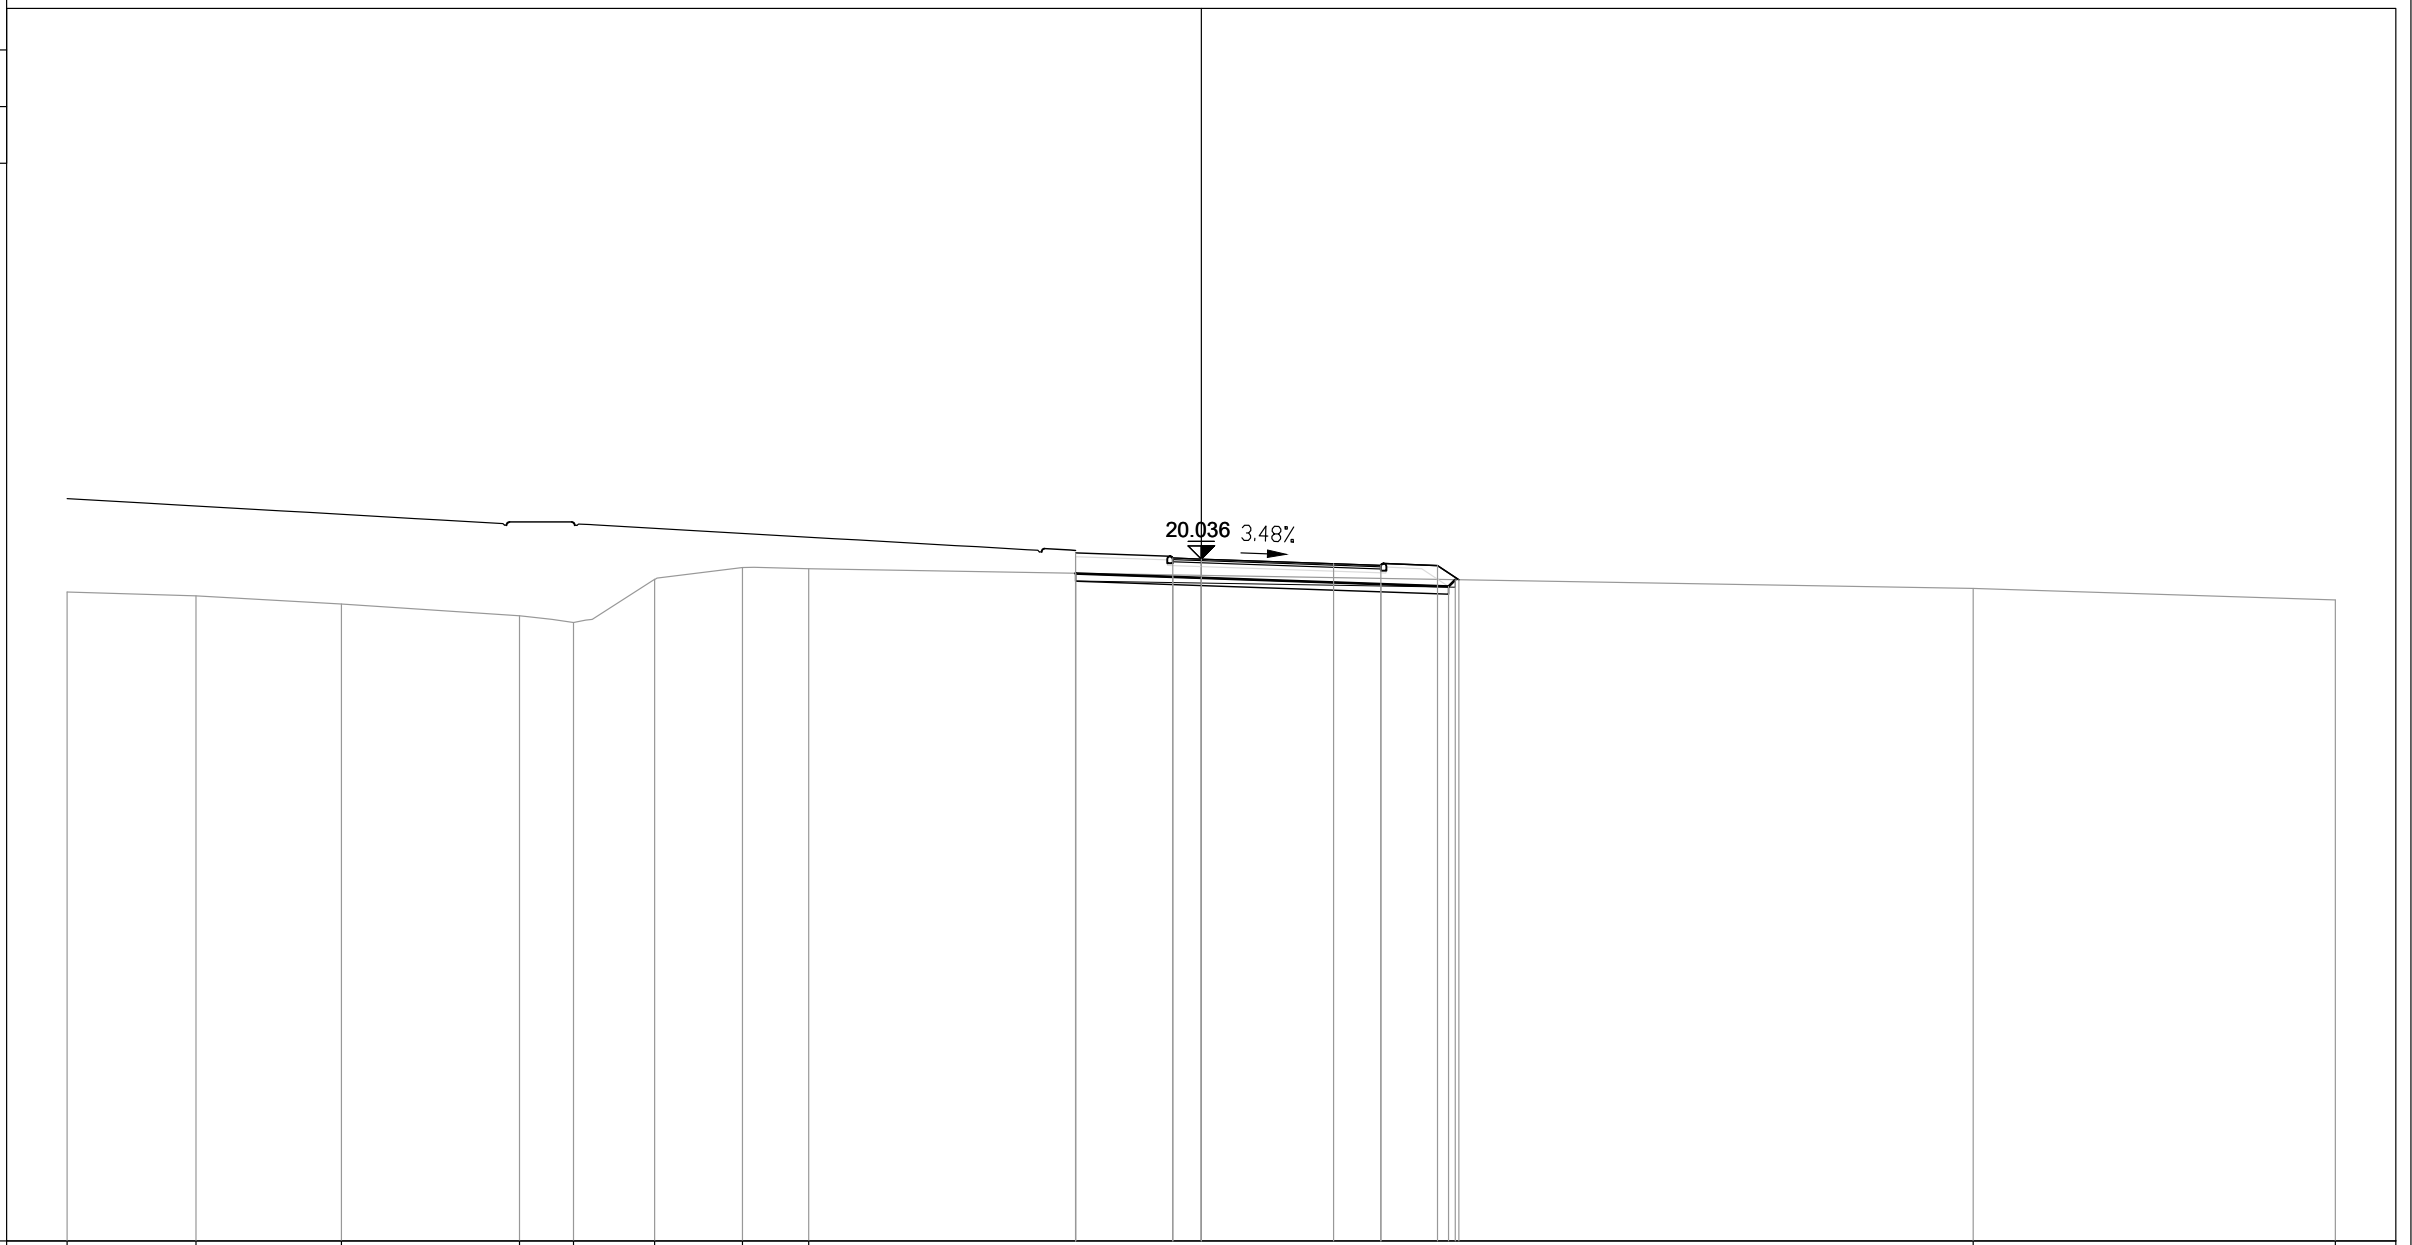

200


PROGRESSIVE TERRENO	-30.00	-26.59	-22.75	-18.03	-16.61	-14.46	-12.14	-10.39									20.42	30.00
PARZIALI TERRENO		3.41	3.84	4.72	1.42	2.15	2.32	1.75									30.81	9.58
QUOTE TERRENO	19.16	19.06	18.85	18.54	18.36	19.50	19.81	19.78									19.26	18.95
PROGRESSIVE PROGETTO											-3.32	-0.75	0.00		3.50	4.75	6.25	6.82
PARZIALI PROGETTO											2.57	0.75	3.50	1.25	1.50	0.57		
QUOTE PROGETTO											20.20	20.06	20.04		19.91	19.87	19.86	19.49
PROGRESSIVE RILEVATO											-3.32	-0.75	0.00		4.75	6.54	6.72	
PARZIALI RILEVATO											2.57	0.75	4.75	1.79	0.18			
QUOTE RILEVATO											19.65	19.56	19.54		19.37	19.31	19.49	

PROFILO S04_COMPLANARE

SEZIONE 18

PROGRESSIVA 340.00

AA SCAVO	m?	2.05
DA SCOTICO SCAVO	m?	1.92
EA BONIFICA	m?	1.87
GA USURA 4	m?	0.22
GB BINDER 4	m?	0.33
GC BASE 4	m?	0.57
GD FONDAZIONE 4	m?	3.15
HA VEGETALE	m?	0.53
ge AREA PAVIMENT. 4	m	5.50
hb SUPERF. VEGETALE	m	3.94

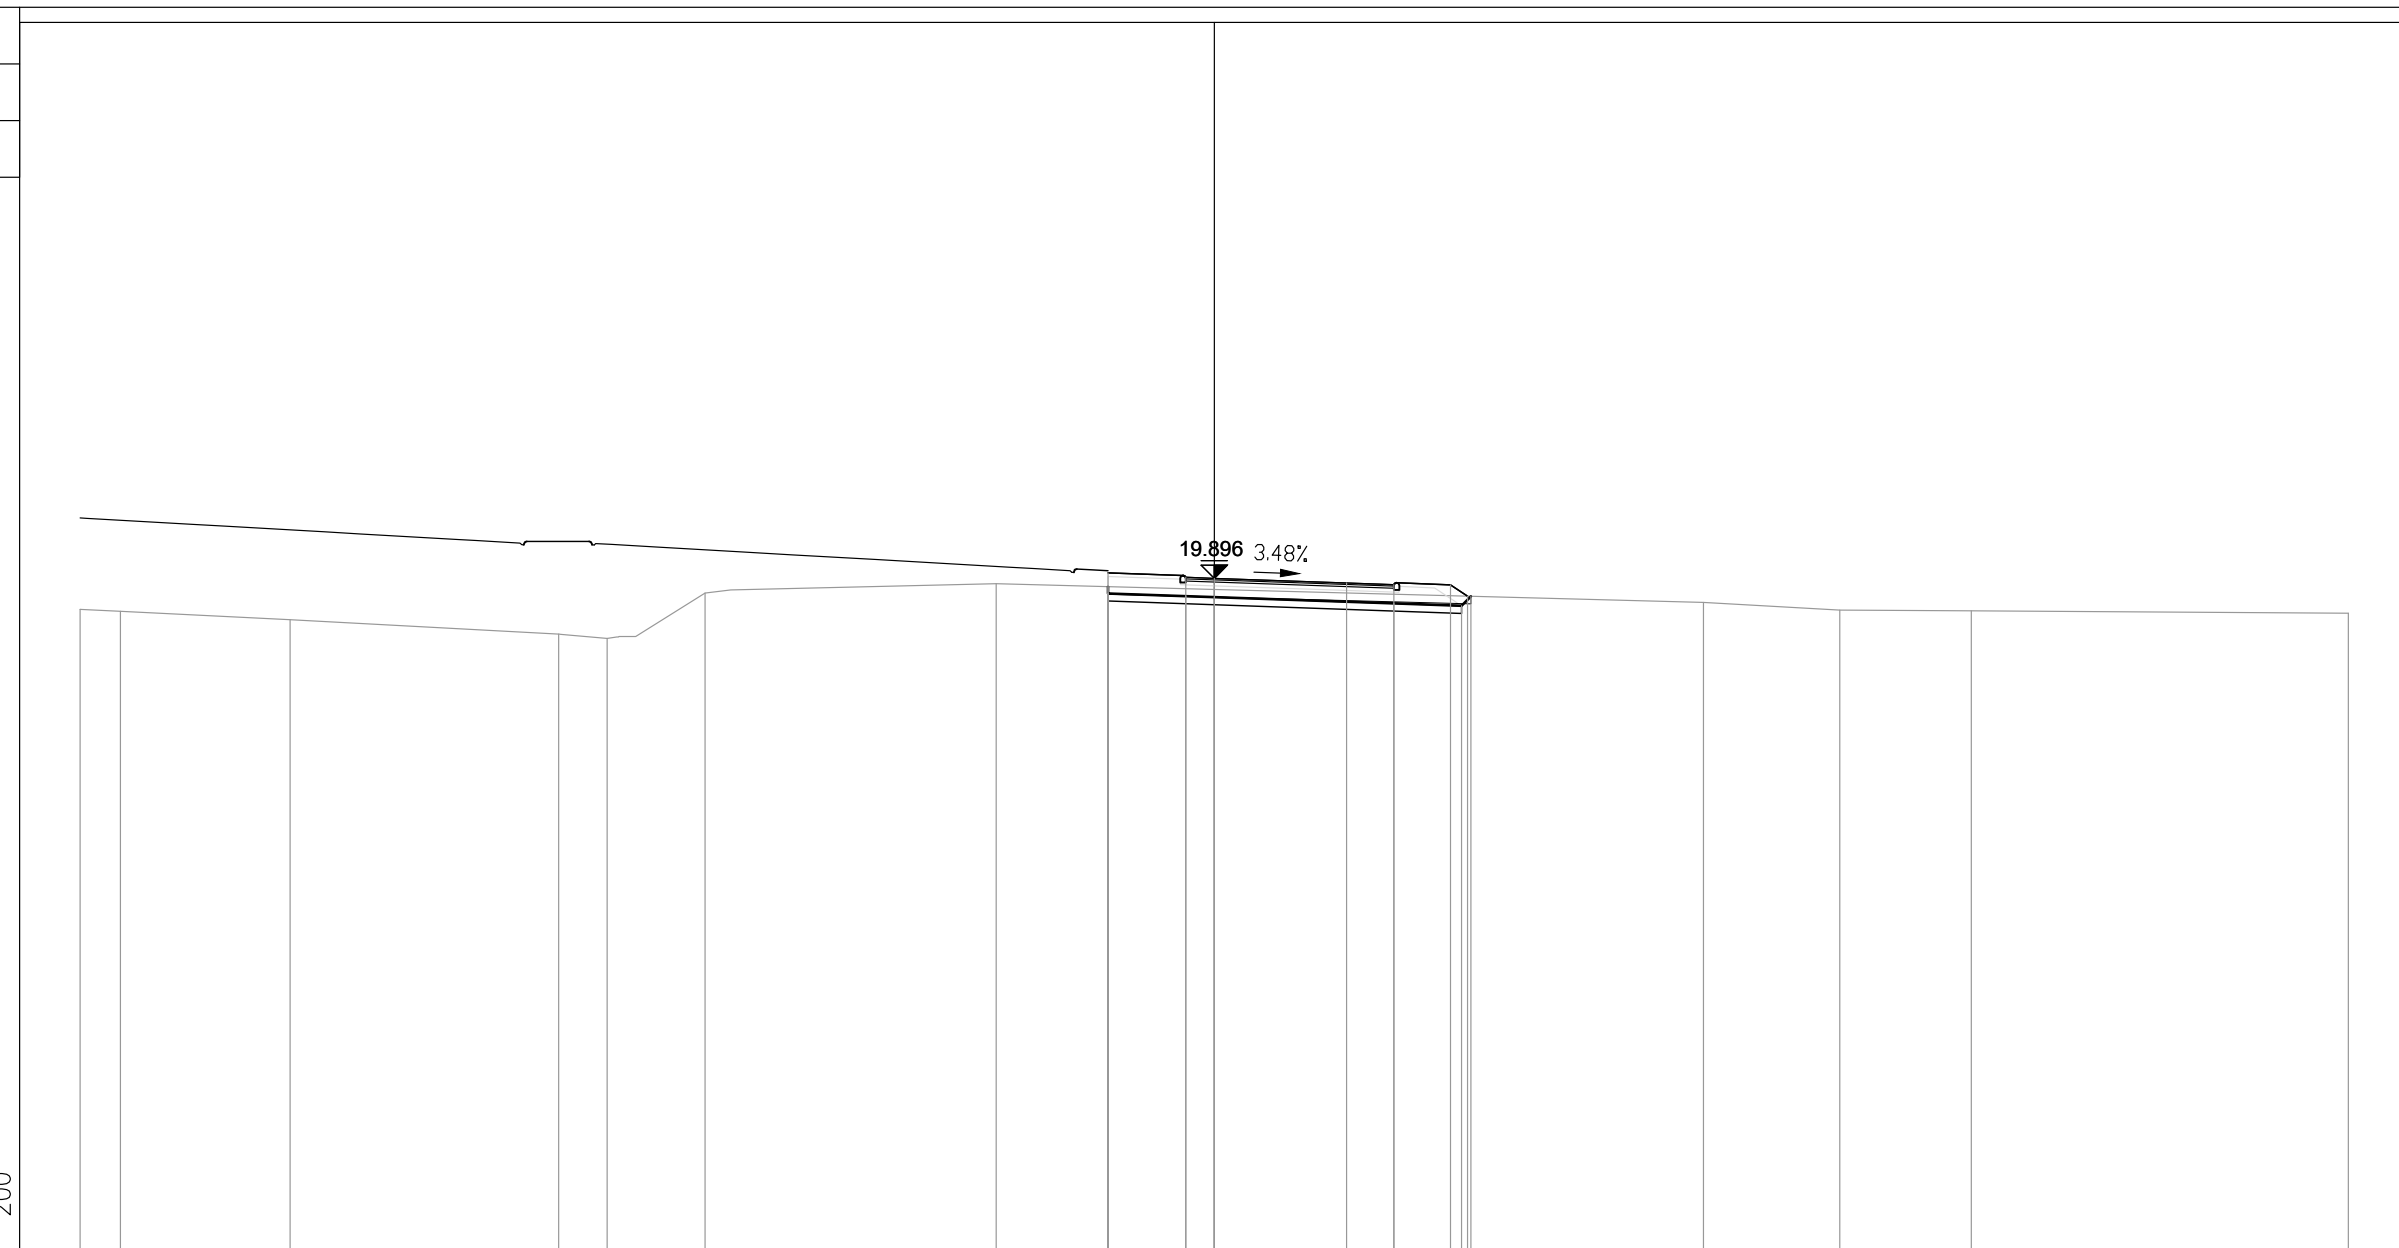

PROGRESSIVE TERRENO	-30.00	-28.94	-24.45	-17.35	-16.06	-13.47	-5.77	12.94	16.55	20.03	30.00		
PARZIALI TERRENO	1.06	4.49	7.10	1.29	2.59	7.70	18.71	3.61	3.48	9.97			
QUOTE TERRENO	19.08	19.02	18.80	18.42	18.30	19.51	19.75	19.26	19.06	19.03	18.97		
PROGRESSIVE PROGETTO							-2.81	-0.75	0.00	3.50	4.75	6.25	6.70
PARZIALI PROGETTO							2.06	0.75	3.50	1.25	1.50	0.45	
QUOTE PROGETTO							19.77	19.73	19.72	19.42			
PROGRESSIVE RILEVATO							-2.81	-2.81	-0.75	0.00	4.75	6.54	6.79
PARZIALI RILEVATO							2.06	0.75	4.75	1.79	0.25		
QUOTE RILEVATO							19.49	19.67	19.42	19.40	19.23	19.17	19.42


PROFILO S04_COMPLANARE

SEZIONE 19

PROGRESSIVA 360.00

BA RILEVATO	m?	0.74
DB SCOTICO RILEVATO	m?	1.85
EA BONIFICA	m?	1.85
GA USURA 4	m?	0.22
GB BINDER 4	m?	0.33
GC BASE 4	m?	0.58
GD FONDAZIONE 4	m?	3.04
HA VEGETALE	m?	0.62
ge AREA PAVIMENT. 4	m	5.50
hb SUPERF. VEGETALE	m	4.38

2
200
200

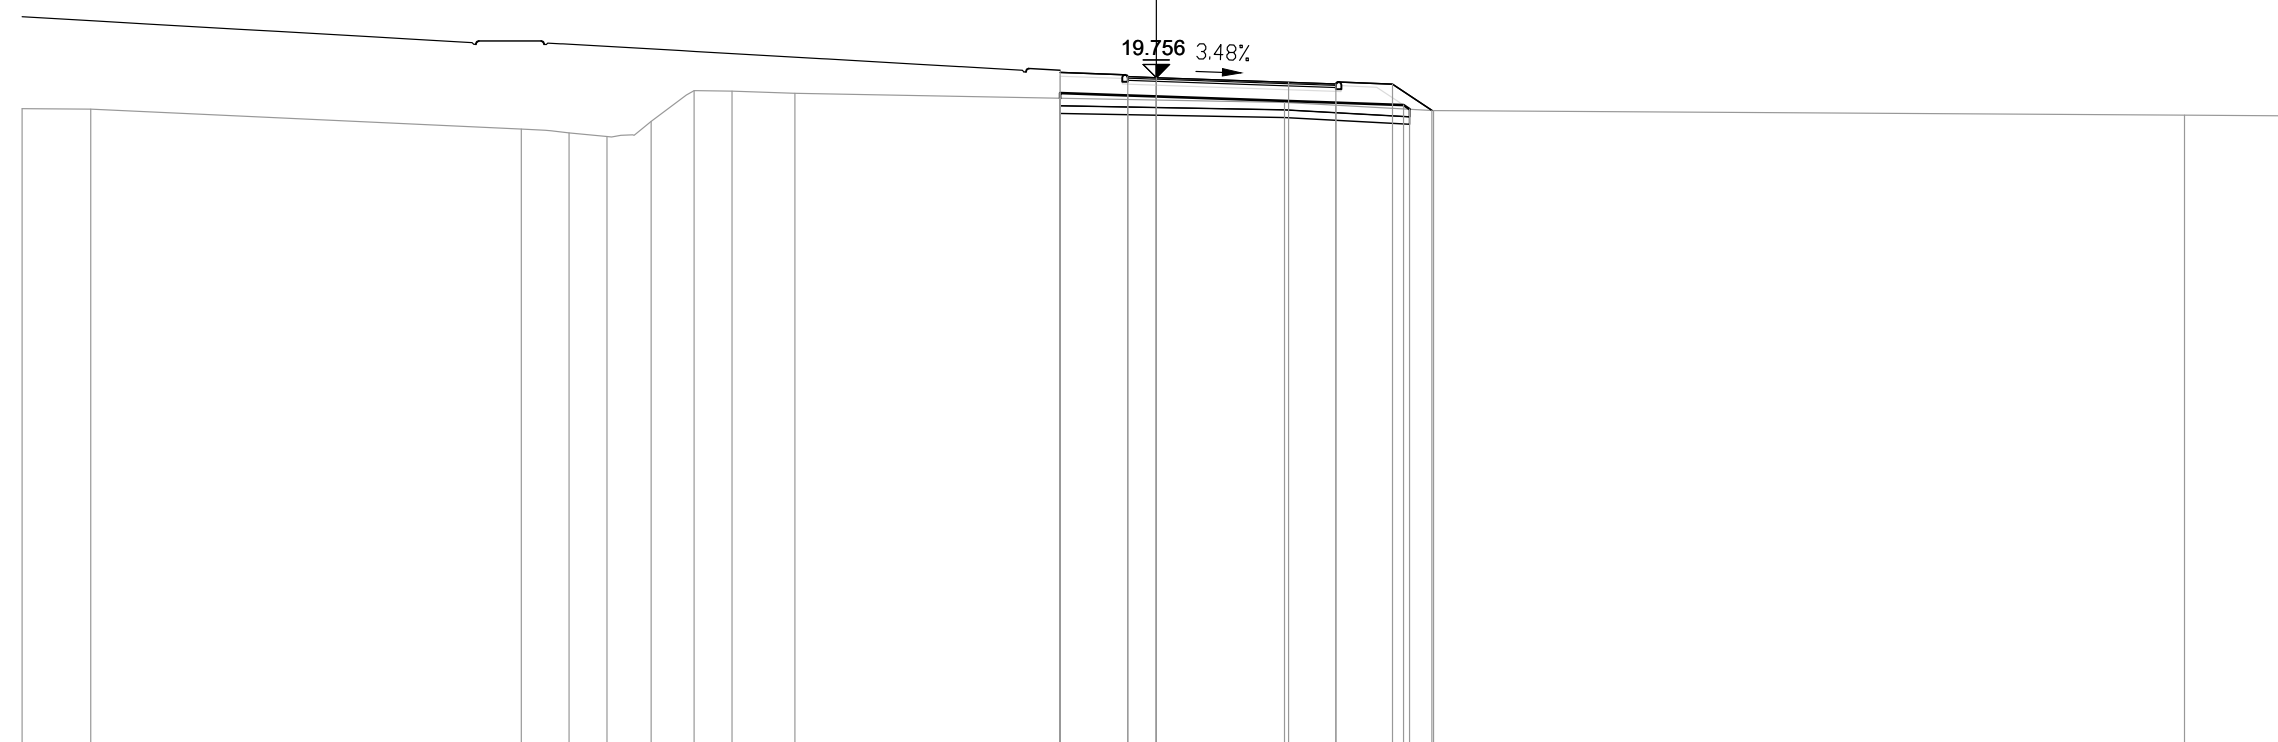


PROGRESSIVE TERRENO	-30.00	-28.19		-16.80	-15.53	-14.53	-13.36	-12.23	-11.22	-9.56		3.40	7.34		27.20	30.00		
PARZIALI TERRENO	1.81		11.39	1.27	1.00	1.17	1.13	1.01	1.66		12.96	3.94		19.86		2.80		
QUOTE TERRENO	18.94	18.92		18.39	18.29	18.20	18.60	19.41	19.40	19.34		19.10	18.89		18.76	18.74		
PROGRESSIVE PROGETTO												-2.54	-0.75	0.00				
PARZIALI PROGETTO												1.79	0.75	3.50	1.25	1.50	1.04	
QUOTE PROGETTO												19.63	19.59	19.58	18.89			
PROGRESSIVE RILEVATO												-2.54	-2.54	-0.75	0.00			
PARZIALI RILEVATO												1.79	0.75	4.75	1.79	0.16		
QUOTE RILEVATO												19.34	19.21	19.28	19.26	19.09	19.03	18.92

PROFILO S04_COMPLANARE

SEZIONE 20

PROGRESSIVA 380.00

BA RILEVATO	m?	2.83
DB SCOTICO RILEVATO	m?	1.81
EA BONIFICA	m?	1.82
GA USURA 4	m?	0.26
GB BINDER 4	m?	0.33
GC BASE 4	m?	0.58
GD FONDAZIONE 4	m?	2.86
HA VEGETALE	m?	0.67
ge AREA PAVIMENT. 4	m	5.50
hb SUPERF. VEGETALE	m	4.27

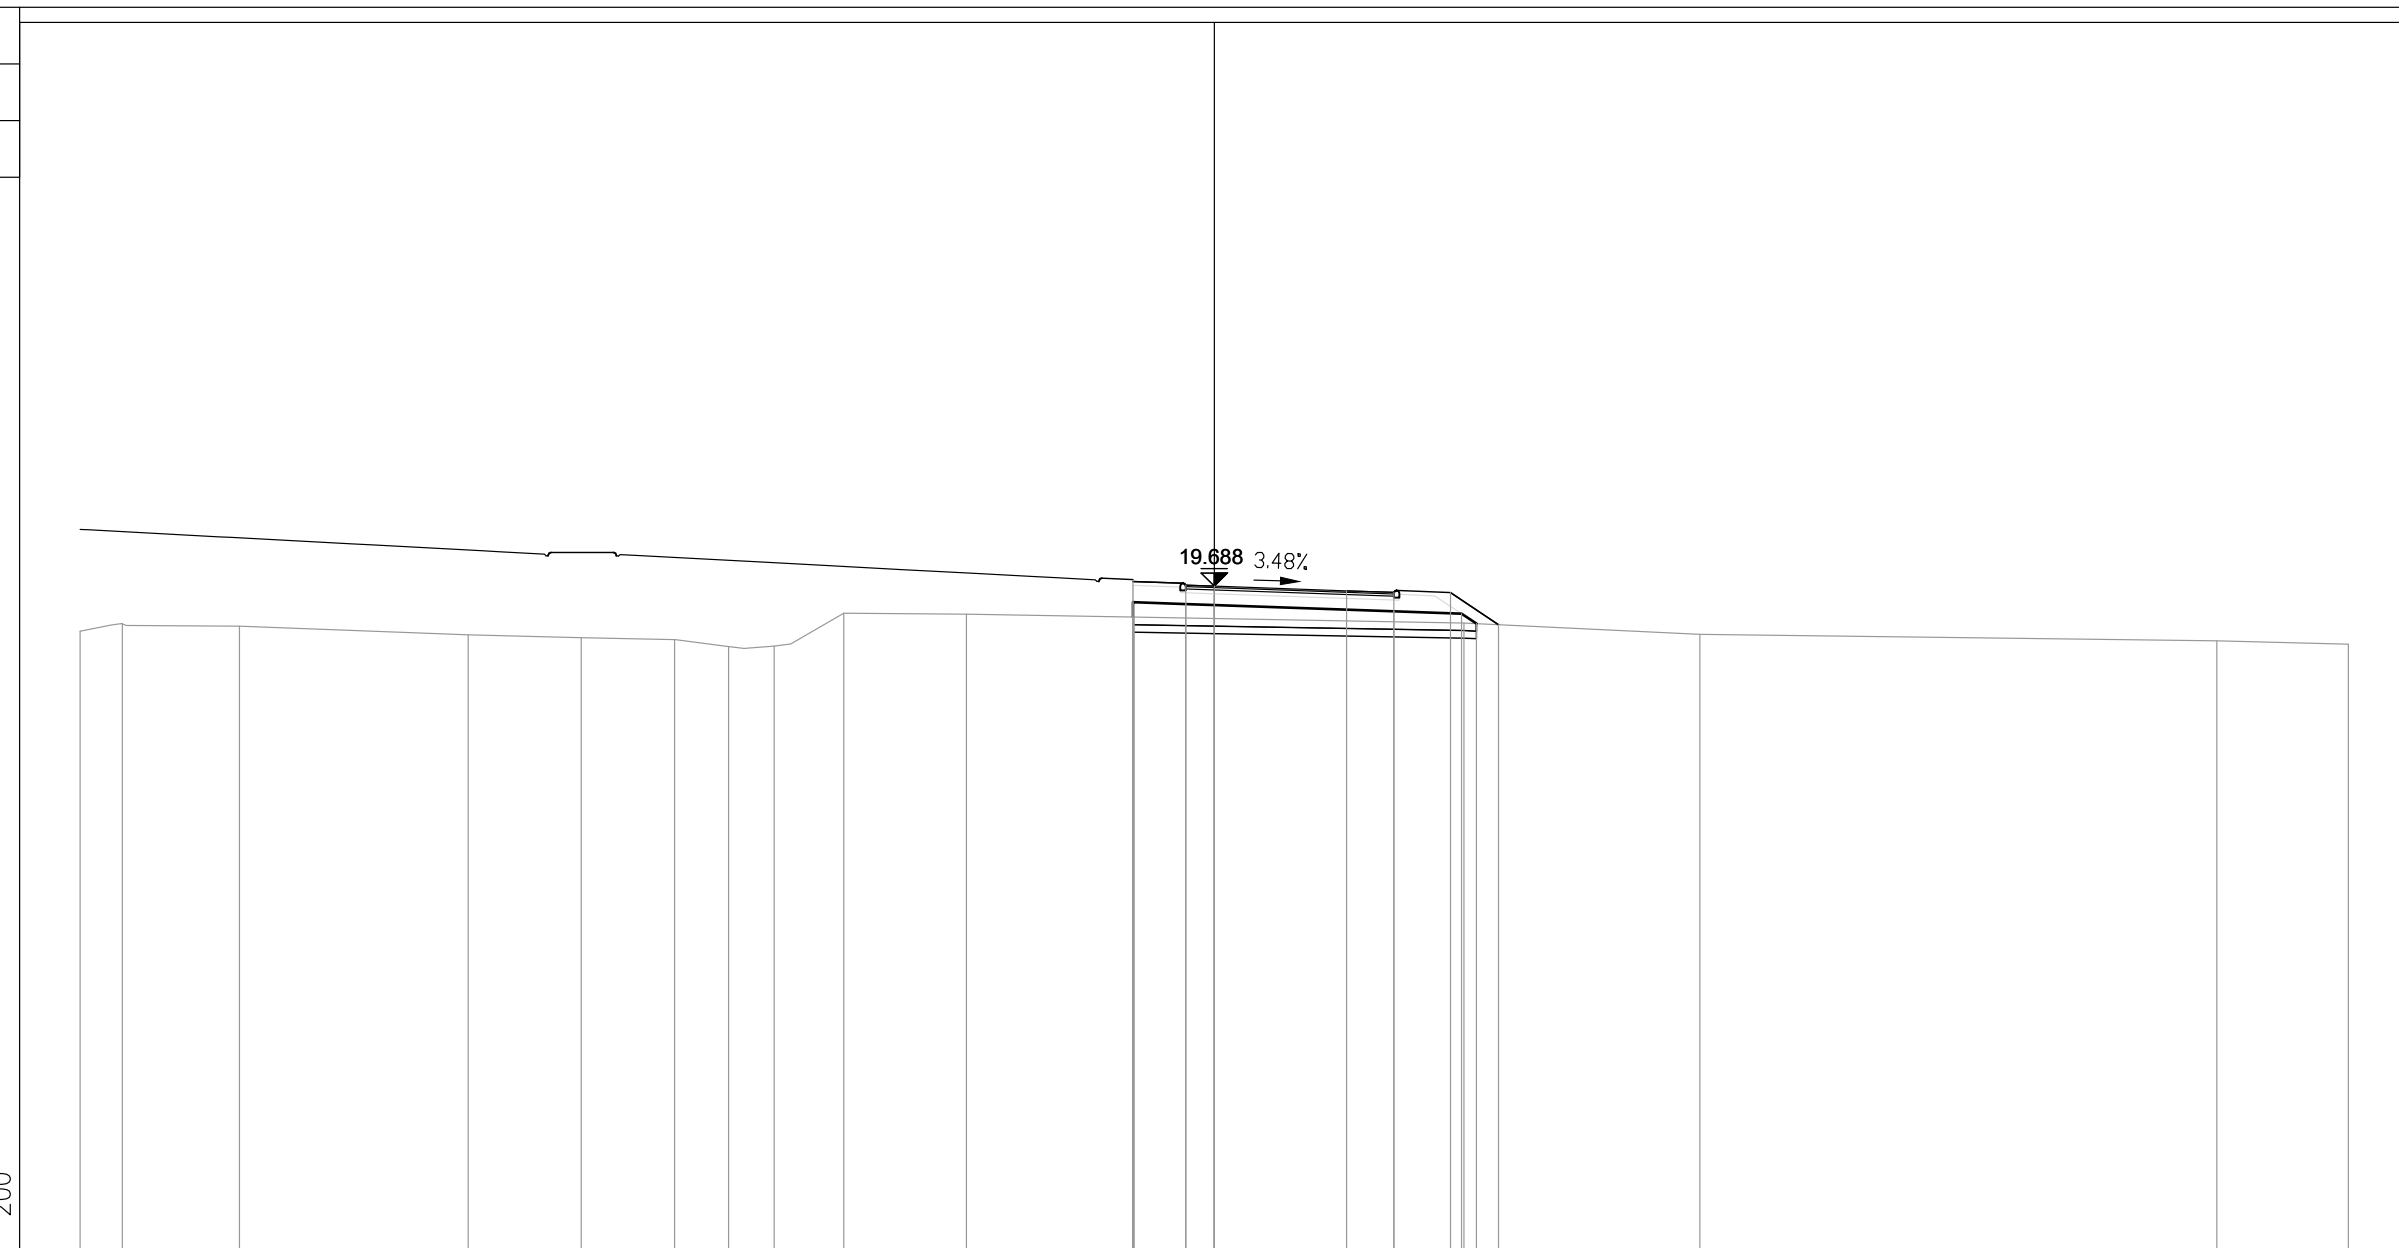

200
200

PROGRESSIVE TERRENO	-30.00	-28.89	-25.79	-19.74	-16.75	-14.27	-12.85	-11.64	-9.80	-6.55	-2.11	6.61	12.85	26.52	30.00
PARZIALI TERRENO	1.11	3.10	6.05	2.99	2.48	1.42	1.21	1.84	3.25	4.44	8.72	6.24	13.67	3.48	
QUOTE TERRENO	18.50	18.70	18.63	18.40	18.33	18.27	18.09	18.10	18.97	18.94	18.87	18.71	18.41	18.24	18.15
PROGRESSIVE PROGETTO											-2.15	-0.75	0.00	3.50	4.75
PARZIALI PROGETTO											1.40	0.75	3.50	1.25	1.50
QUOTE PROGETTO											19.81	19.71	19.69	19.57	19.52
PROGRESSIVE RILEVATO											-2.15	-0.75	0.00	4.75	6.54
PARZIALI RILEVATO											1.40	0.75	4.75	1.79	0.40
QUOTE RILEVATO	19.26	18.87	19.21	19.19	19.02	18.96	18.70	18.70	19.02	18.96	18.70	18.70	18.67	18.67	18.67


PROFILO S04_COMPLANARE

SEZIONE 21

PROGRESSIVA 400.00

BA RILEVATO m? 6.84
 DB SCOTICO RILEVATO m? 1.91
 EA BONIFICA m? 1.91
 GA USURA 4 m? 0.22
 GB BINDER 4 m? 0.33
 GC BASE 4 m? 0.57
 GD FONDAZIONE 4 m? 2.71
 HA VEGETALE m? 0.94
 ge AREA PAVIMENT. 4 m 5.50
 hb SUPERF. VEGETALE m 4.89

1
 200
 200

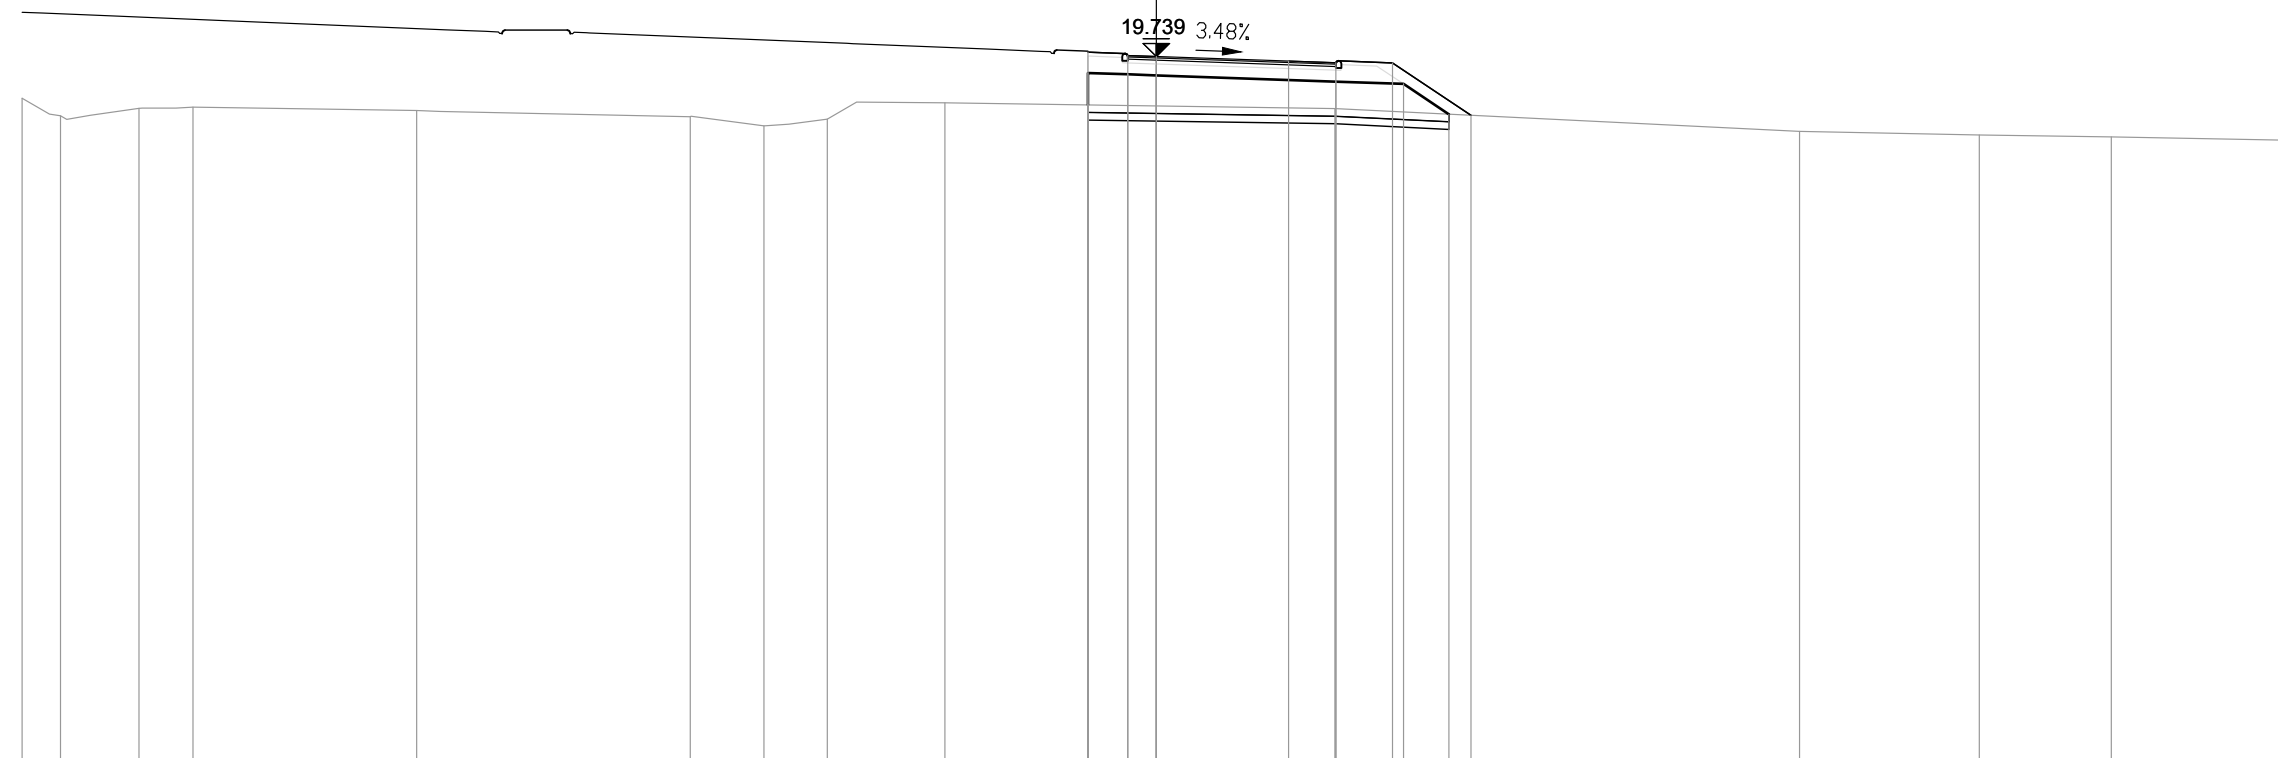


PROGRESSIVE TERRENO	-30.00	-28.98	-26.91	-25.48		-19.56		-12.33	-10.38	-8.70	-5.59		4.73		17.02	21.77	25.27	30.00	
PARZIALI TERRENO	1.02	2.07	1.43		5.92		7.23	1.95	1.68	3.11		10.32		12.29	4.75	3.50	4.73		
QUOTE TERRENO	18.63	18.17	18.36	18.40		18.31		18.14	17.90	18.08	18.52		18.36		17.76	17.66	17.61	17.52	
PROGRESSIVE PROGETTO													-1.80						
PARZIALI PROGETTO													1.05	0.75	3.50	1.25	1.50	2.08	
QUOTE PROGETTO													19.85	19.77	19.74	19.62	19.57	19.57	18.18
PROGRESSIVE RILEVATO													-1.80	-1.80	-0.75	0.00			
PARZIALI RILEVATO													1.05	0.75	4.75	1.79	1.21		
QUOTE RILEVATO	19.30	18.46	19.27	19.24									19.07	19.01	18.21				

PROFILO S04_COMPLANARE

SEZIONE 22

PROGRESSIVA 420.00

BA RILEVATO m? 12.20
 DB SCOTICO RILEVATO m? 2.01
 EA BONIFICA m? 2.01
 GA USURA 4 m? 0.20
 GB BINDER 4 m? 0.33
 GC BASE 4 m? 0.56
 GD FONDAZIONE 4 m? 2.62
 HA VEGETALE m? 1.17
 ge AREA PAVIMENT. 4 m 5.50
 hb SUPERF. VEGETALE m 5.54

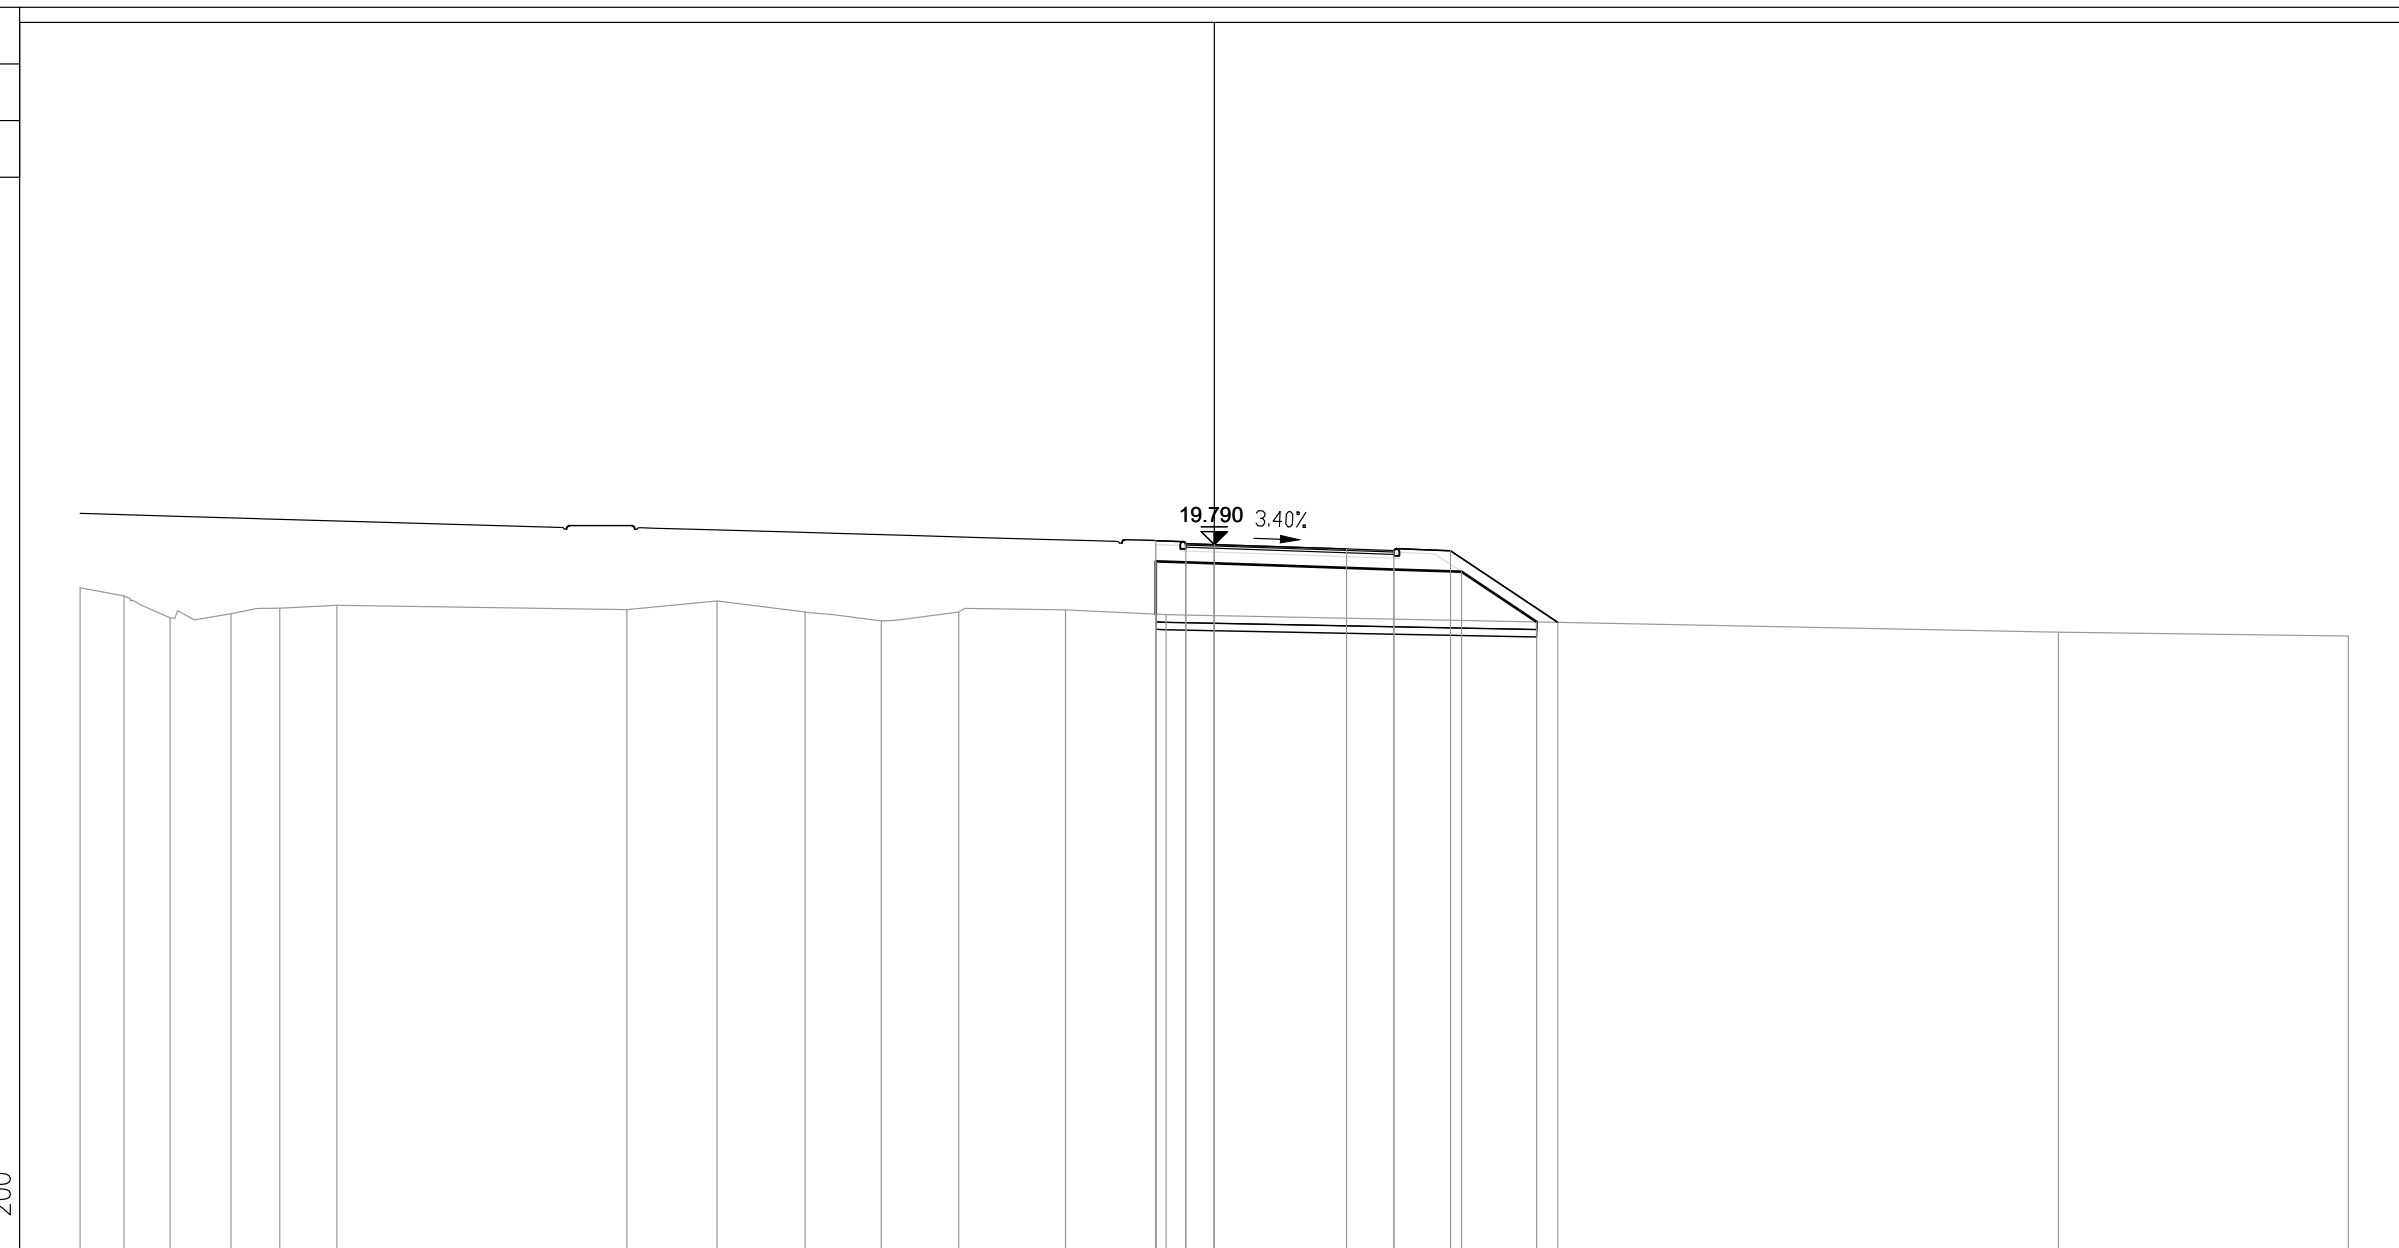


PROGRESSIVE TERRENO	-30.00	-28.84	-27.62	-26.01	-24.72	-23.21		-15.54	-13.15	-10.82	-8.81	-6.76	-3.93	-1.27						22.33	30.00
PARZIALI TERRENO	1.16	1.22	1.61	1.29	1.51		7.67	2.39	2.33	2.01	2.05	2.83	2.66			23.60				7.67	
QUOTE TERRENO	18.64	18.43	17.85	17.96	18.10	18.18		18.07	18.30	18.01	17.77	18.00	18.06	17.93						17.47	17.37
PROGRESSIVE PROGETTO														-1.54	-0.75	0.00		3.50	4.75	6.25	9.09
PARZIALI PROGETTO														0.79	0.75	3.50	1.25	1.50	2.84		
QUOTE PROGETTO														19.89	19.82	19.79		19.67	19.63	19.62	17.73
PROGRESSIVE RILEVATO														-1.54	-1.54	-0.75	0.00		4.75	6.54	8.53
PARZIALI RILEVATO														0.79	0.75	4.75	1.79	1.99			
QUOTE RILEVATO														19.34	17.95	19.32	19.29		19.13	19.07	17.74

PROFILO S04_COMPLANARE

SEZIONE 24

PROGRESSIVA 460.00

BA RILEVATO m? 19.25
 DB SCOTICO RILEVATO m? 2.13
 EA BONIFICA m? 2.12
 GA USURA 4 m? 0.21
 GB BINDER 4 m? 0.33
 GC BASE 4 m? 0.57
 GD FONDAZIONE 4 m? 2.36
 HA VEGETALE m? 1.55
 ge AREA PAVIMENT. 4 m 5.50
 hb SUPERF. VEGETALE m 6.34

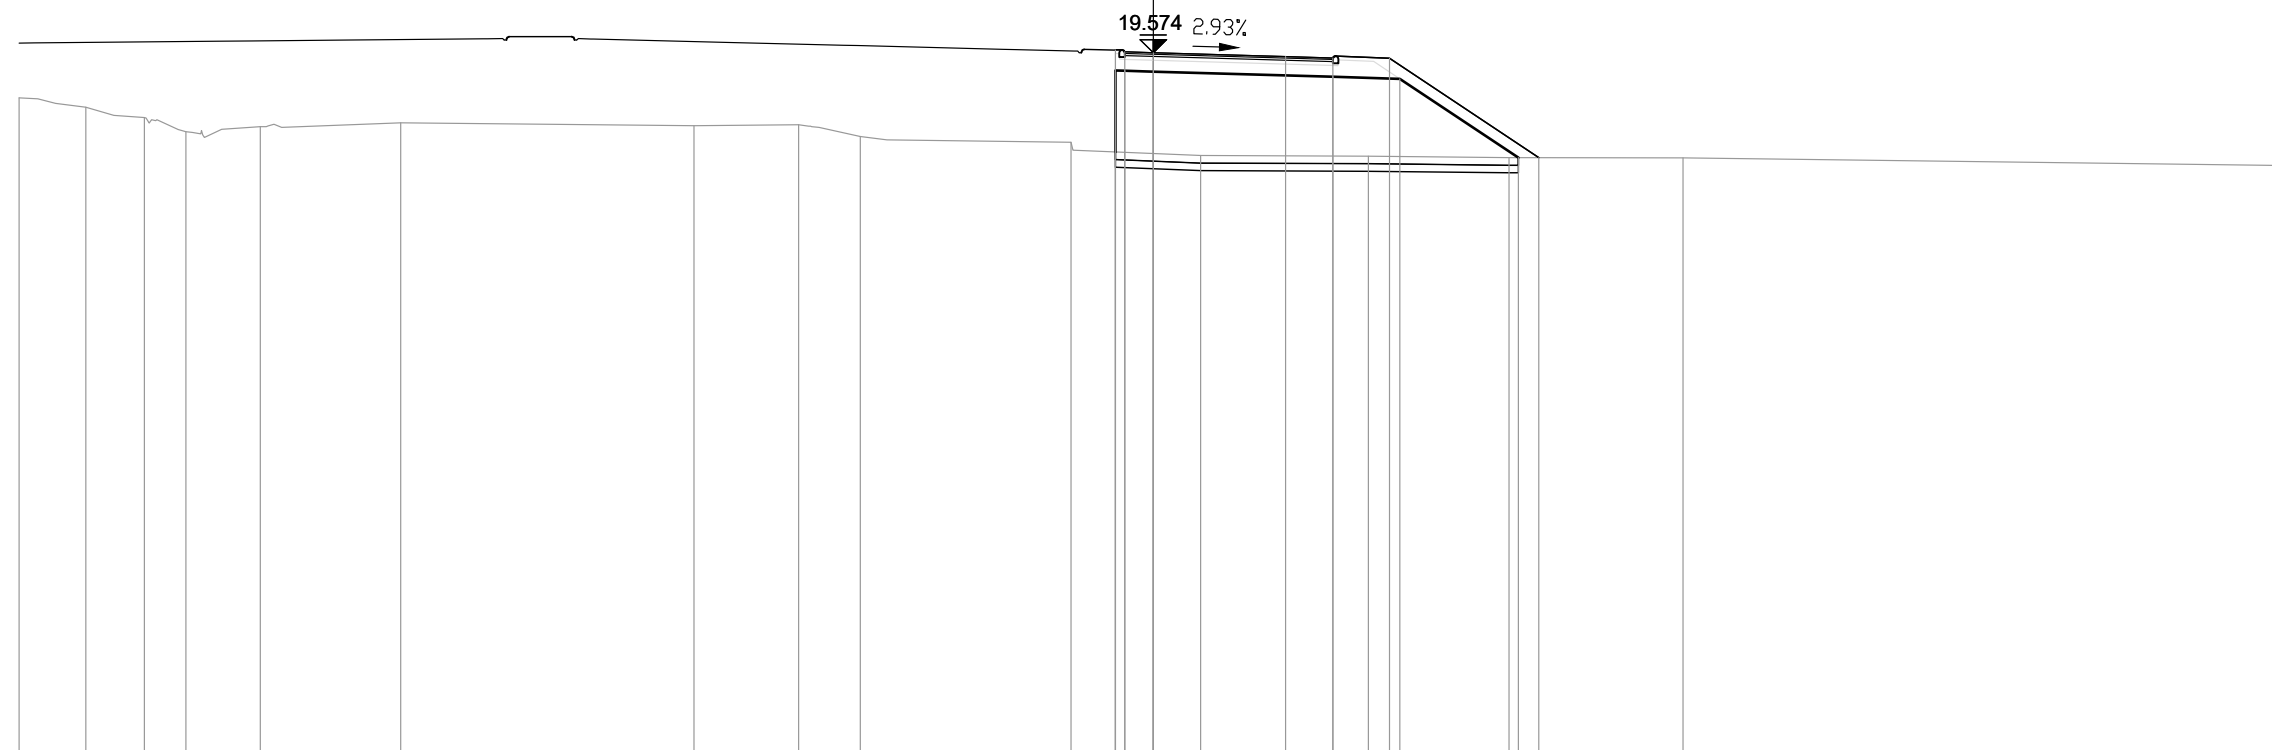


PROGRESSIVE TERRENO	-30.00	-28.24	-26.69	-25.59	-23.63	-19.91	-12.15	-9.38	-7.75	-2.17	1.25	5.69	9.41	14.02	30.00
PARZIALI TERRENO	1.76	1.55	1.10	1.96	3.72	7.76	2.77	1.63	5.58	3.42	4.44	3.72	4.61	15.98	
QUOTE TERRENO	18.38	18.13	17.86	17.48	17.62	17.72	17.64	17.67	17.36	17.21	16.85	16.84	16.80	16.79	16.59
PROGRESSIVE PROGETTO										-1.00	-1.00	-0.75	0.00		
PARZIALI PROGETTO										0.25	0.75	3.50	1.25	1.50	3.95
QUOTE PROGETTO										19.65	19.60	19.47	19.43	19.43	16.80
PROGRESSIVE RILEVATO										-1.00	-1.00	-0.75	0.00		
PARZIALI RILEVATO										0.25	0.75	4.75	1.78	3.13	
QUOTE RILEVATO										19.10	16.95	19.10	19.07	18.93	18.88

PROFILO S04_COMPLANARE

SEZIONE 25

PROGRESSIVA 480.00

BA RILEVATO m? 19.67
 DB SCOTICO RILEVATO m? 2.33
 EA BONIFICA m? 2.34
 GA USURA 4 m? 0.24
 GB BINDER 4 m? 0.33
 GC BASE 4 m? 0.56
 GD FONDAZIONE 4 m? 2.25
 HA VEGETALE m? 1.58
 ge AREA PAVIMENT. 4 m 5.50
 hb SUPERF. VEGETALE m 6.47

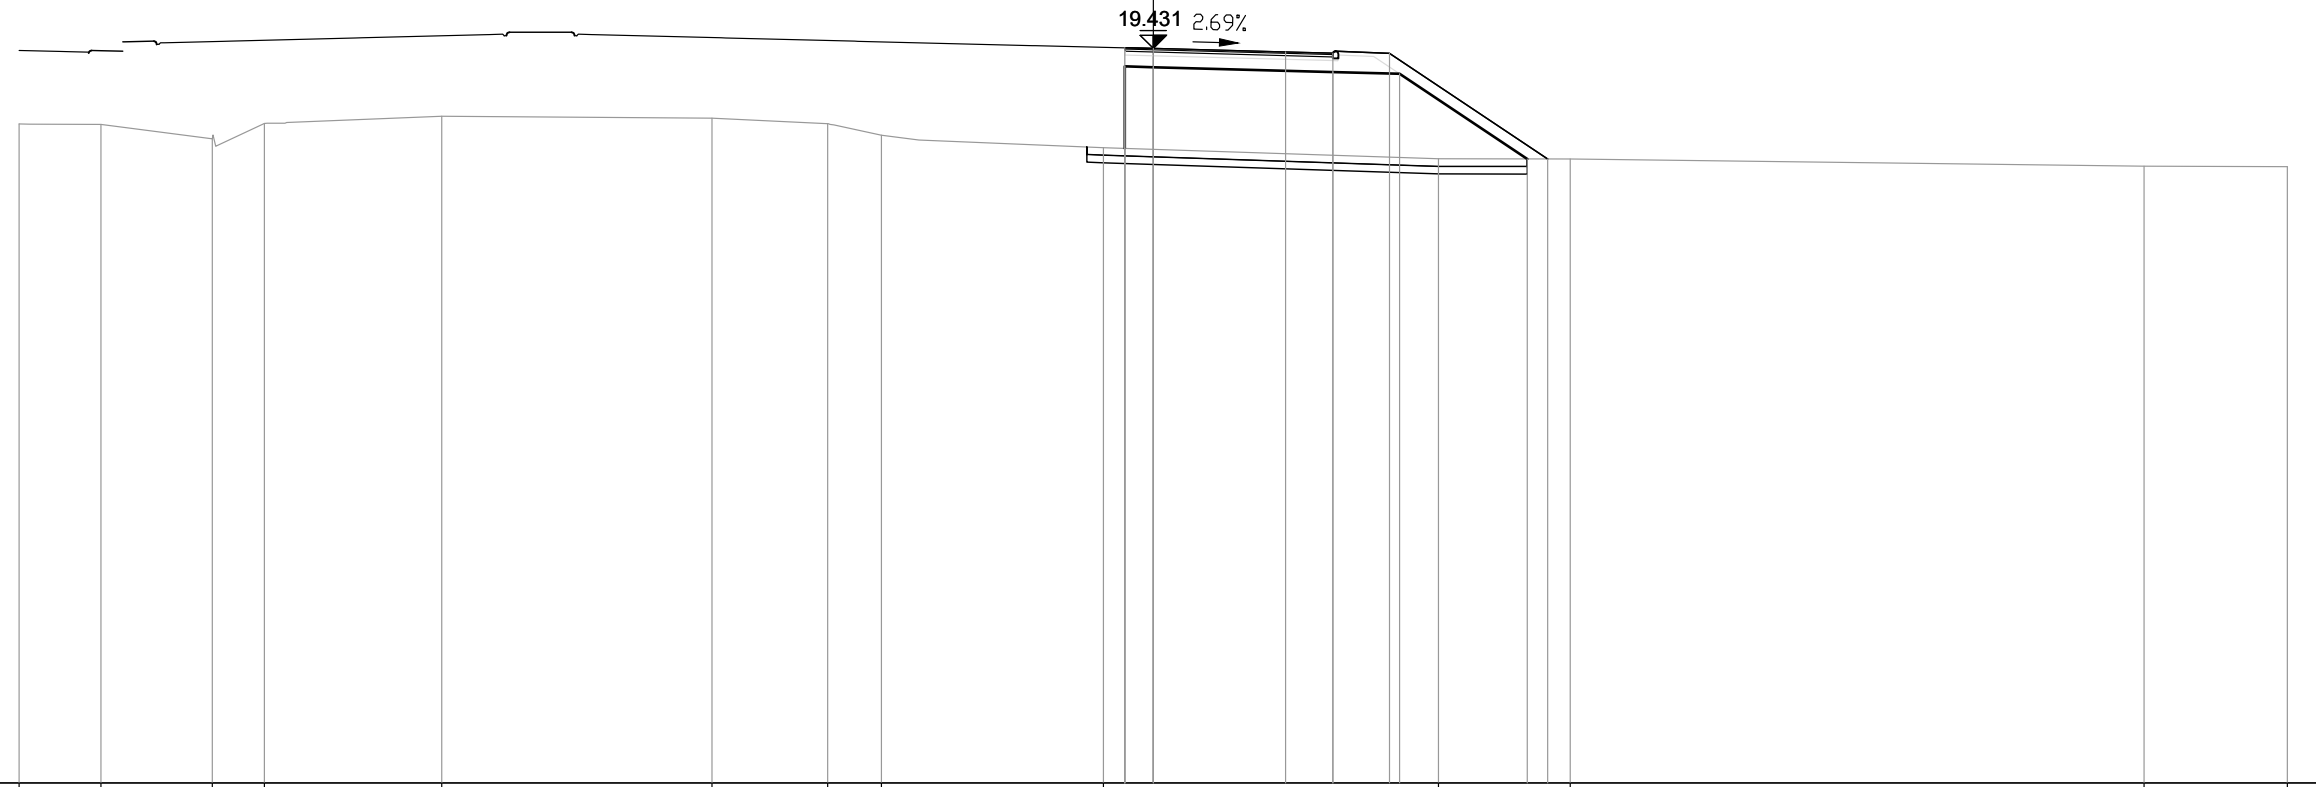


PROGRESSIVE TERRENO	-30.00	-27.84	-24.89	-23.51	-18.82	-11.67	-8.61	-7.19	-1.32	7.55	11.03	26.21	30.00
PARZIALI TERRENO	2.16	2.95	1.38	4.69	7.15	3.06	1.42	5.87	8.87	3.48	15.18	3.79	
QUOTE TERRENO	17.43	17.42	17.04	17.44	17.63	17.58	17.44	17.13	16.80	16.51	16.50	16.31	16.30
PROGRESSIVE PROGETTO									-0.75	3.50	4.75	6.25	10.44
PARZIALI PROGETTO									0.75	3.50	1.25	1.50	4.19
QUOTE PROGETTO									19.45	19.34	19.30	19.30	16.50
PROGRESSIVE RILEVATO									-0.75	4.75	6.52	9.90	
PARZIALI RILEVATO									0.75	4.75	1.77	3.38	
QUOTE RILEVATO									18.95	18.80	18.76	16.51	

PROFILO S04_COMPLANARE

SEZIONE 26

PROGRESSIVA 500.00

BA RILEVATO m? 17.56
 DB SCOTICO RILEVATO m? 2.51
 EA BONIFICA m? 2.52
 GA USURA 4 m? 0.21
 GB BINDER 4 m? 0.33
 GC BASE 4 m? 0.55
 GD FONDAZIONE 4 m? 2.26
 HA VEGETALE m? 1.40
 ge AREA PAVIMENT. 4 m 5.50
 hb SUPERF. VEGETALE m 5.84

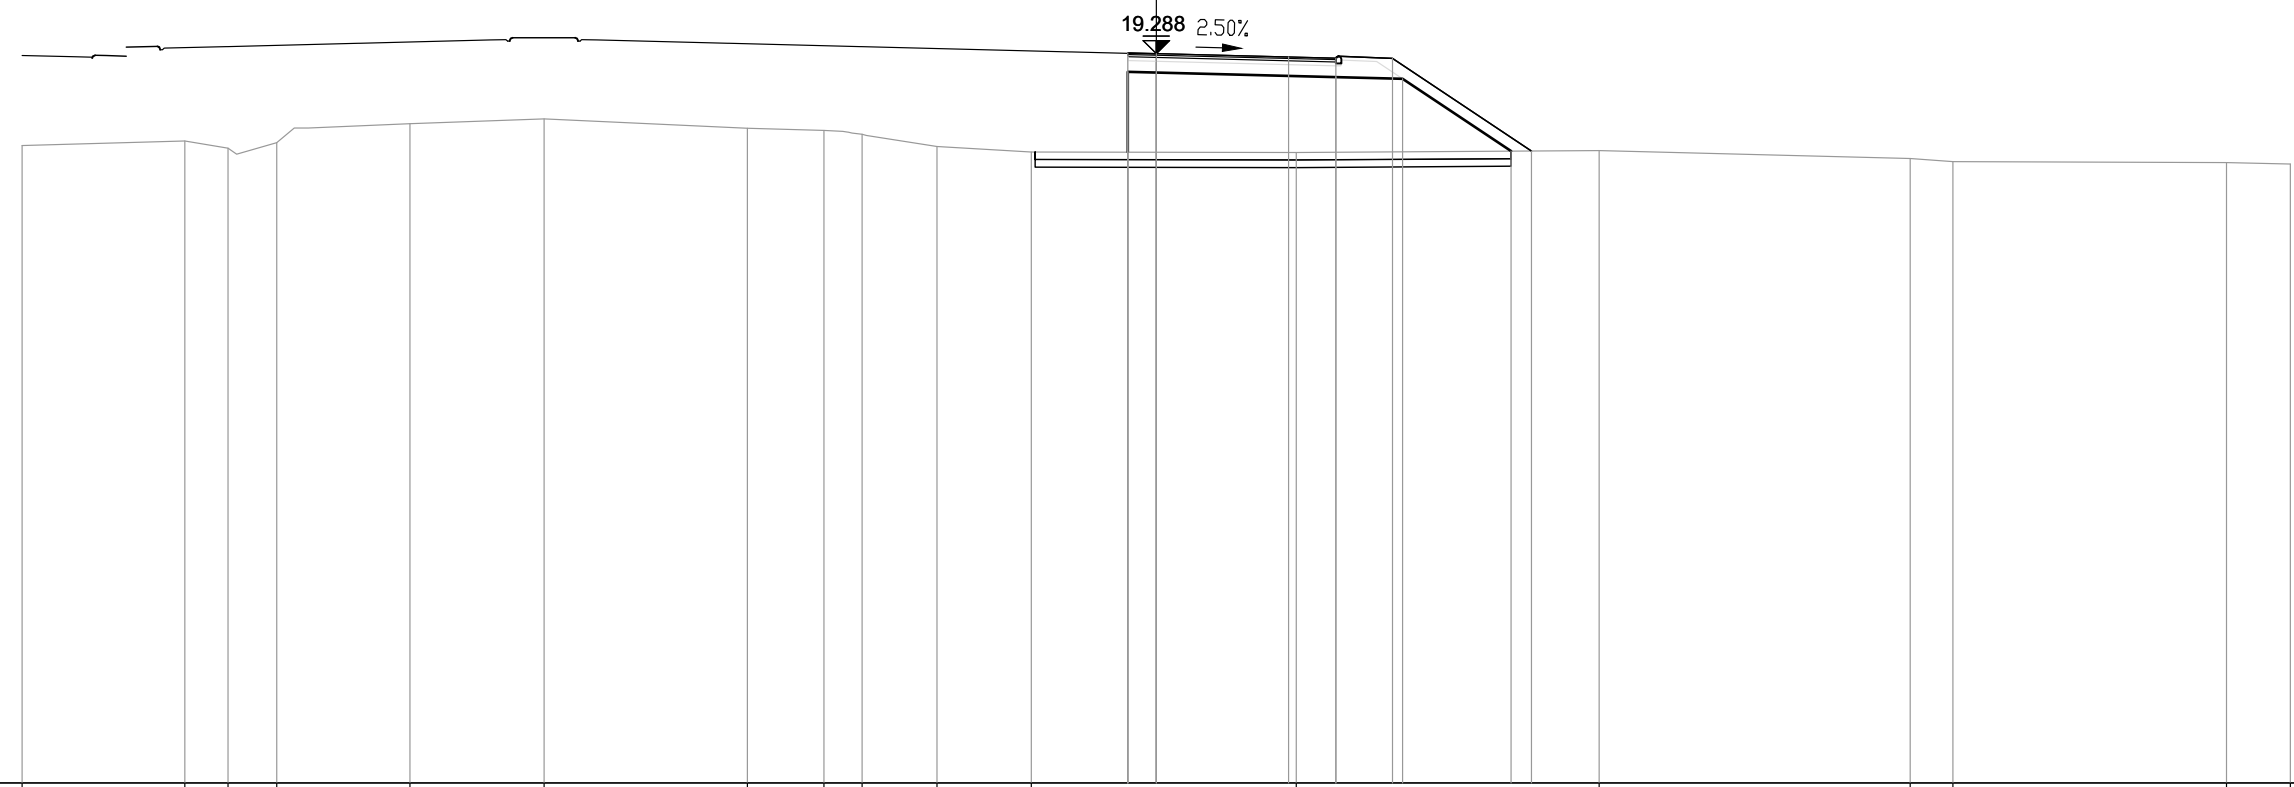


PROGRESSIVE TERRENO	-30.00	-25.70	-24.56	-23.27	-19.75	-16.20	-10.81	-8.79	-7.78	-5.80	-3.30	3.70	11.71	19.95	21.07	28.32	30.00
PARZIALI TERRENO	4.30	1.14	1.29	3.52	3.55	5.39	2.02	1.01	1.98	2.50	7.00	8.01	8.24	1.12	7.25	1.68	
QUOTE TERRENO	16.86	16.98	16.79	16.94	17.43	17.56	17.32	17.26	17.16	16.83	16.69	16.68	16.72	16.52	16.43	16.41	16.37
PROGRESSIVE PROGETTO												-0.75	0.00	3.50	4.75	6.25	9.92
PARZIALI PROGETTO												0.75	3.50	1.25	1.50	3.67	
QUOTE PROGETTO												19.20	19.17	19.16	16.71		
PROGRESSIVE RILEVATO												-0.75	-0.75	0.00	4.75	6.51	9.39
PARZIALI RILEVATO												0.75	4.75	1.76	2.88		
QUOTE RILEVATO												18.81	16.68	18.79	18.67	18.63	16.71

PROFILO S04_COMPLANARE

SEZIONE 27

PROGRESSIVA 520.00

BA RILEVATO m? 15.83
 DB SCOTICO RILEVATO m? 2.78
 EA BONIFICA m? 2.77
 GA USURA 4 m? 0.22
 GB BINDER 4 m? 0.33
 GC BASE 4 m? 0.55
 GD FONDAZIONE 4 m? 2.26
 HA VEGETALE m? 1.38
 ge AREA PAVIMENT. 4 m 5.50
 hb SUPERF. VEGETALE m 5.65

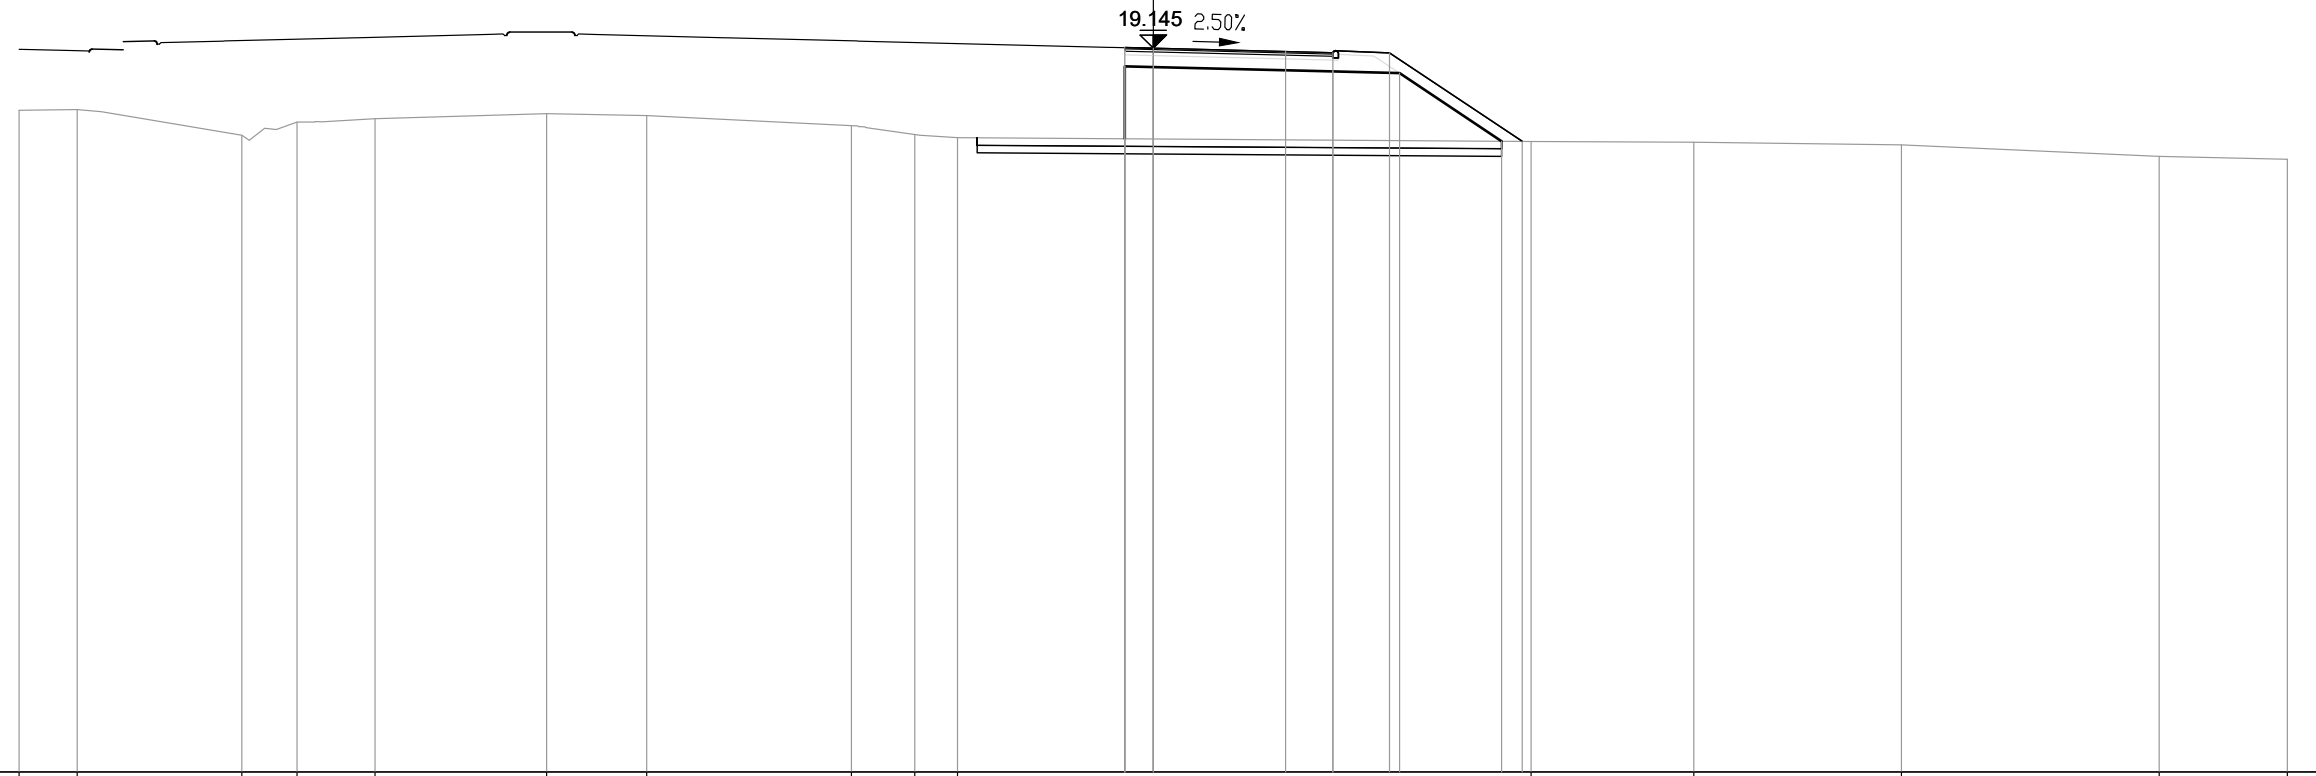


PROGRESSIVE TERRENO	-30.00	-28.47	-24.11	-22.65	-20.59		-16.05	-13.40		-7.98	-6.31	-5.18			10.00	14.30	19.79		26.61	30.00	
PARZIALI TERRENO	1.53	4.36	1.46	2.06	4.54	2.65	5.42	1.67	1.13	15.18	4.30	5.49	6.82	3.39							
QUOTE TERRENO	17.50	17.52	16.84	17.19	17.27	17.41	17.36	17.09	16.86	16.78					16.68	16.66	16.58		16.28	16.20	
PROGRESSIVE PROGETTO															-0.75	0.00					
PARZIALI PROGETTO															0.75	3.50	1.25	1.50	3.51		
QUOTE PROGETTO															19.16	19.14	19.06	19.03	19.02	16.68	
PROGRESSIVE RILEVATO															-0.75	-0.75	0.00		4.75	6.51	9.21
PARZIALI RILEVATO															0.75	4.75	1.76	2.70			
QUOTE RILEVATO															18.66	18.64	18.53	18.48	16.68		

PROFILO S04_COMPLANARE

SEZIONE 28

PROGRESSIVA 540.00

BA RILEVATO m? 23.59
DB SCOTICO RILEVATO m? 2.91
EA BONIFICA m? 2.91
GA USURA 4 m? 0.36
GB BINDER 4 m? 0.53
GC BASE 4 m? 0.91
GD FONDAZIONE 4 m? 3.70
HA VEGETALE m? 1.53
ge AREA PAVIMENT. 4 m 9.00
hb SUPERF. VEGETALE m 6.73

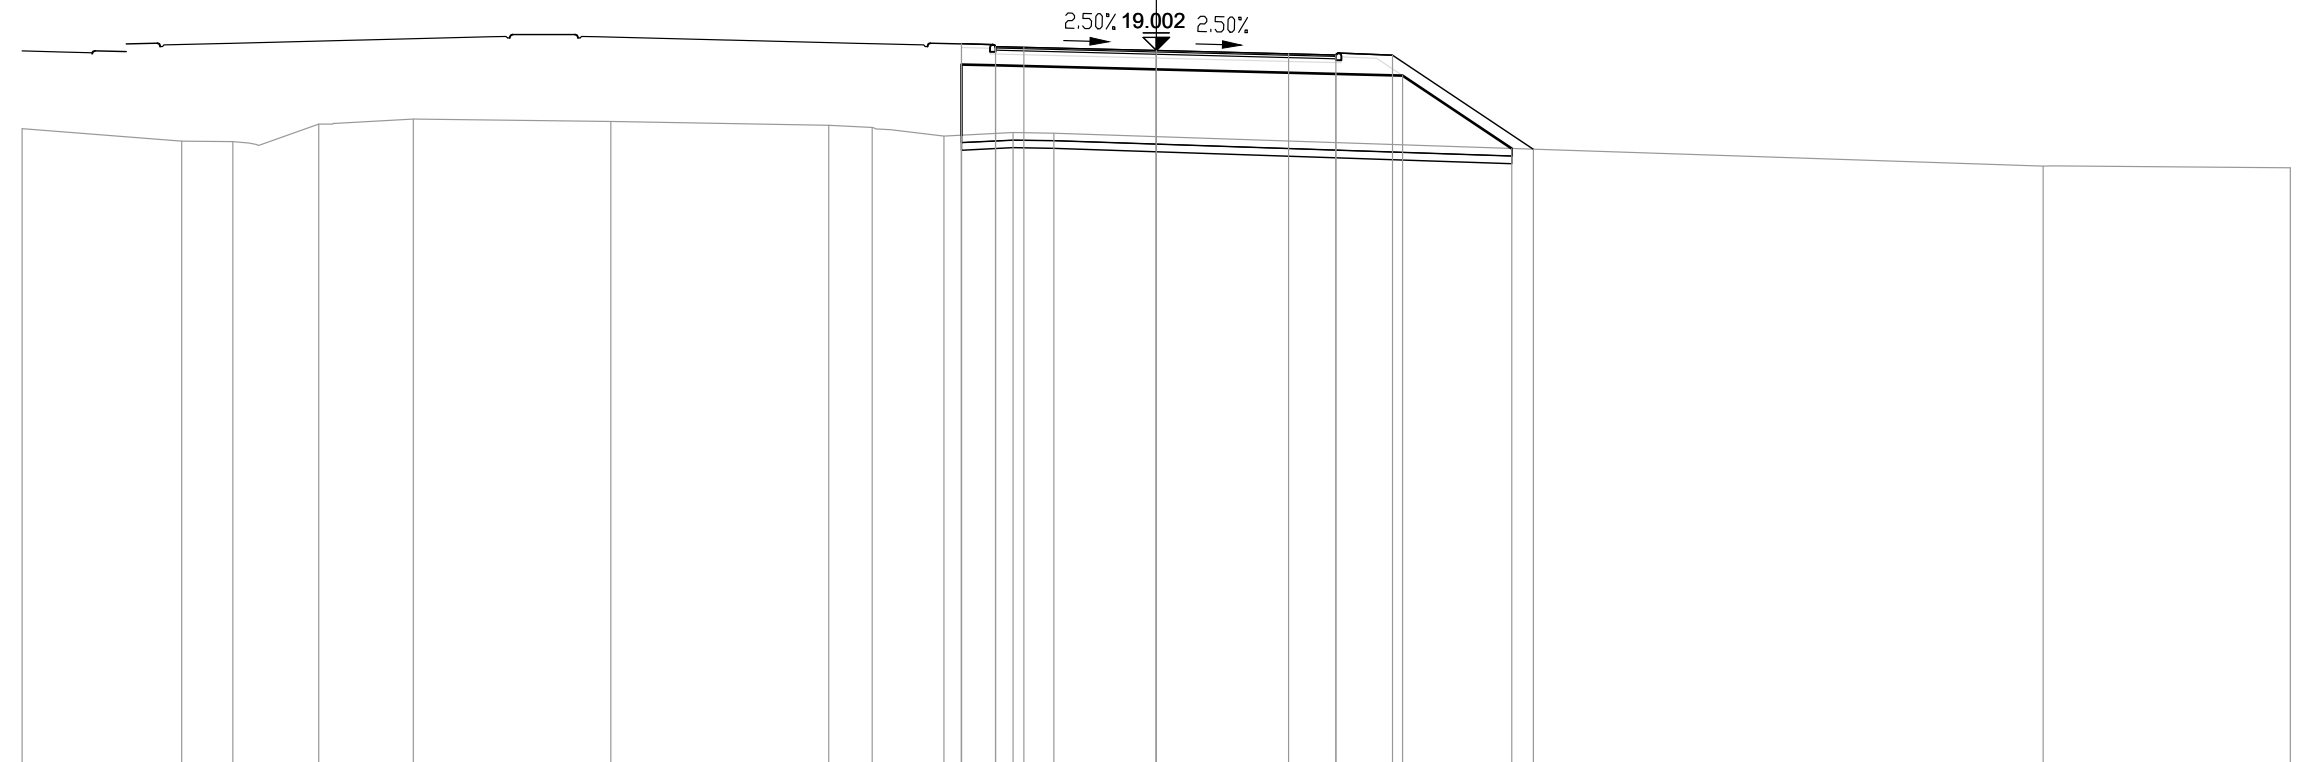


PROGRESSIVE TERRENO	-30.00	-25.78	-24.43	-22.15	-19.66		-14.43		-8.66	-7.51	-5.62		-3.79	-2.71				23.47	30.00		
PARZIALI TERRENO		4.22	1.35	2.28	2.49		5.23		5.77	1.15	1.89	1.83	1.08				26.18		6.53		
QUOTE TERRENO	16.93	16.61	16.59	17.06	17.19		17.12		17.02	16.96	16.74		16.83	16.81				15.94	15.90		
PROGRESSIVE PROGETTO											-5.15		-4.25	-3.50		0.00			9.98		
PARZIALI PROGETTO											0.90		0.75		3.50		3.50	1.25	1.50	3.73	
QUOTE PROGETTO											19.18		19.11	19.09		19.00		18.91	18.88	18.88	16.39
PROGRESSIVE RILEVATO											-5.15		-4.25		0.00			4.75	6.51	9.41	
PARZIALI RILEVATO											0.90				4.25		4.75	1.76		2.90	
QUOTE RILEVATO											18.63		18.61		18.50		18.38	18.34		16.41	

PROFILO S04_COMPLANARE

SEZIONE 29

PROGRESSIVA 560.00

BA RILEVATO m? 22.44
 DB SCOTICO RILEVATO m? 2.86
 EA BONIFICA m? 2.85
 GA USURA 4 m? 0.35
 GB BINDER 4 m? 0.53
 GC BASE 4 m? 0.90
 GD FONDAZIONE 4 m? 3.72
 HA VEGETALE m? 1.38
 ge AREA PAVIMENT. 4 m 9.00
 hb SUPERF. VEGETALE m 6.35

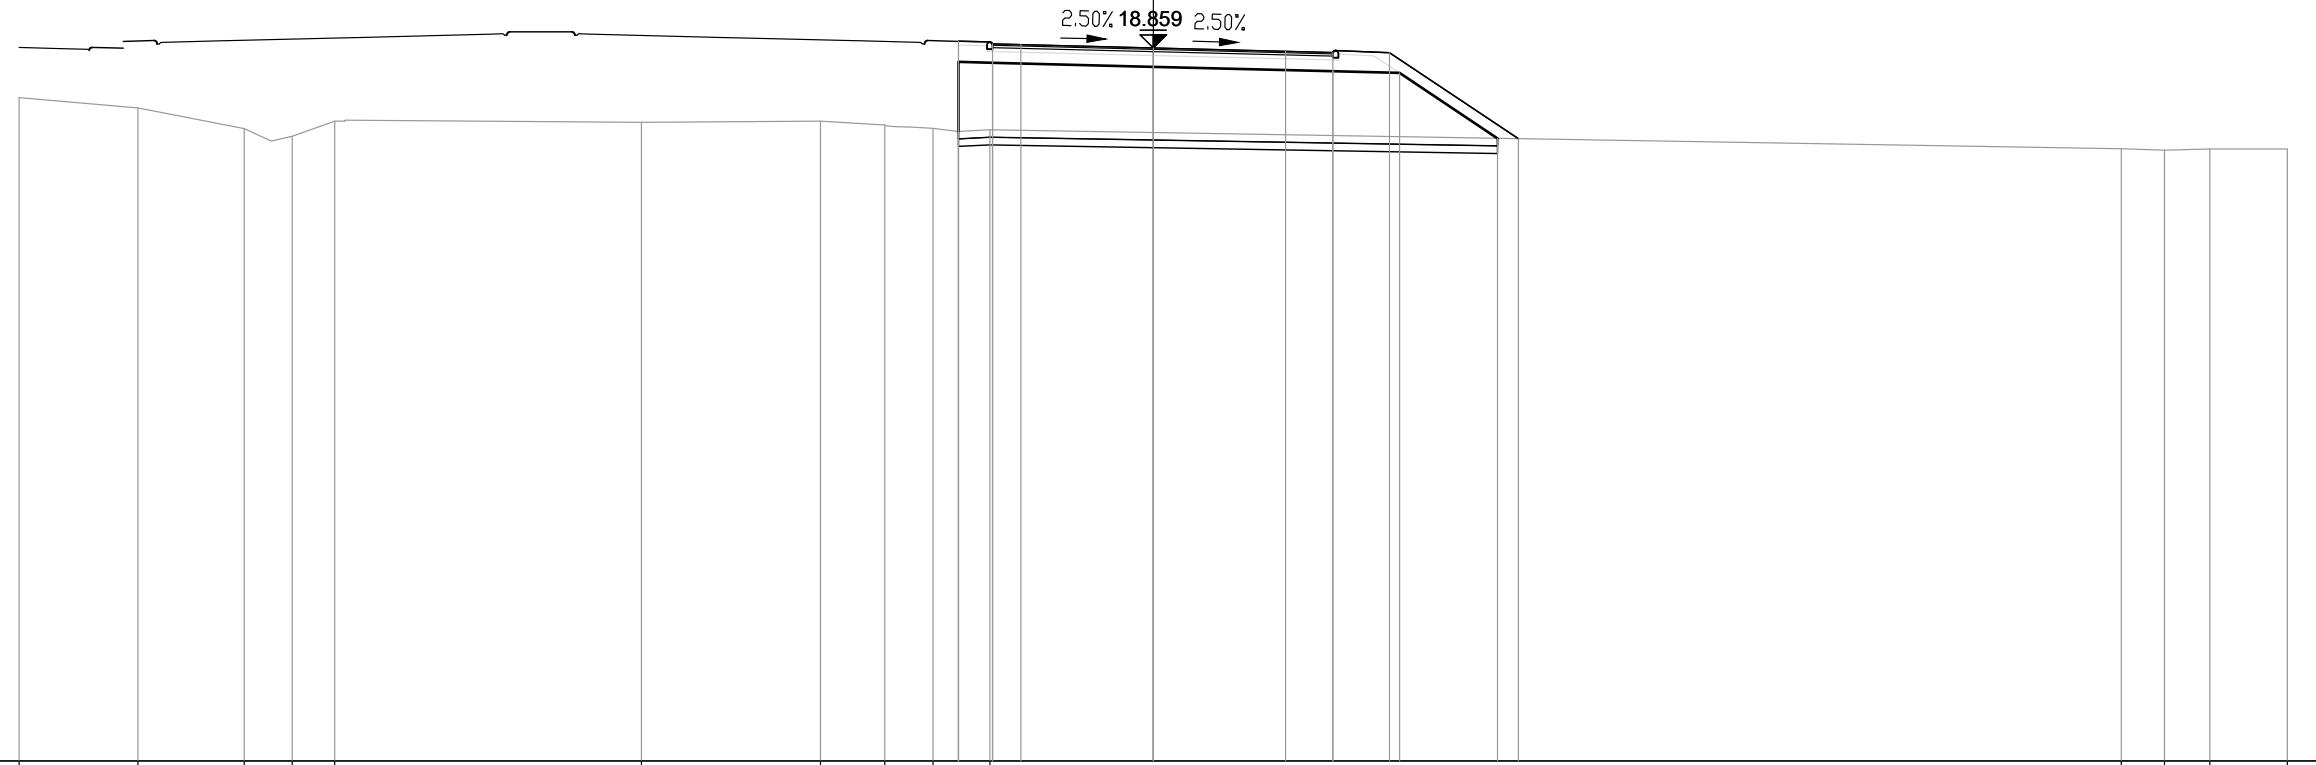


PROGRESSIVE TERRENO	-30.00	-26.86	-24.05	-22.78	-21.65		-13.54	-8.81	-7.10	-5.82	-4.32											25.61	26.76	27.95	30.00			
PARZIALI TERRENO		3.14	2.81	1.27	1.13		8.11		4.73	1.71	1.28	1.50										29.93		1.15	1.19	2.05		
QUOTE TERRENO	17.54		17.27		16.73		16.89		16.92		16.82		16.73		16.69							16.19		16.15		16.18		16.18
PROGRESSIVE PROGETTO														-5.15		0.00			3.50							9.66		
PARZIALI PROGETTO														0.90	3.50	3.50			1.25	1.50	3.41							
QUOTE PROGETTO													19.04		18.86				18.77							16.46		
PROGRESSIVE RILEVATO														-5.15		0.00			4.75							9.11		
PARZIALI RILEVATO														0.90	4.25	4.75			1.76	2.60								
QUOTE RILEVATO													18.49		18.36				18.24							16.47		

PROFILO S04_COMPLANARE

SEZIONE 30

PROGRESSIVA 580.00

BA RILEVATO m? 22.46
 DB SCOTICO RILEVATO m? 2.83
 EA BONIFICA m? 2.82
 GA USURA 4 m? 0.37
 GB BINDER 4 m? 0.54
 GC BASE 4 m? 0.91
 GD FONDAZIONE 4 m? 3.68
 HA VEGETALE m? 1.35
 ge AREA PAVIMENT. 4 m 9.00
 hb SUPERF. VEGETALE m 6.20

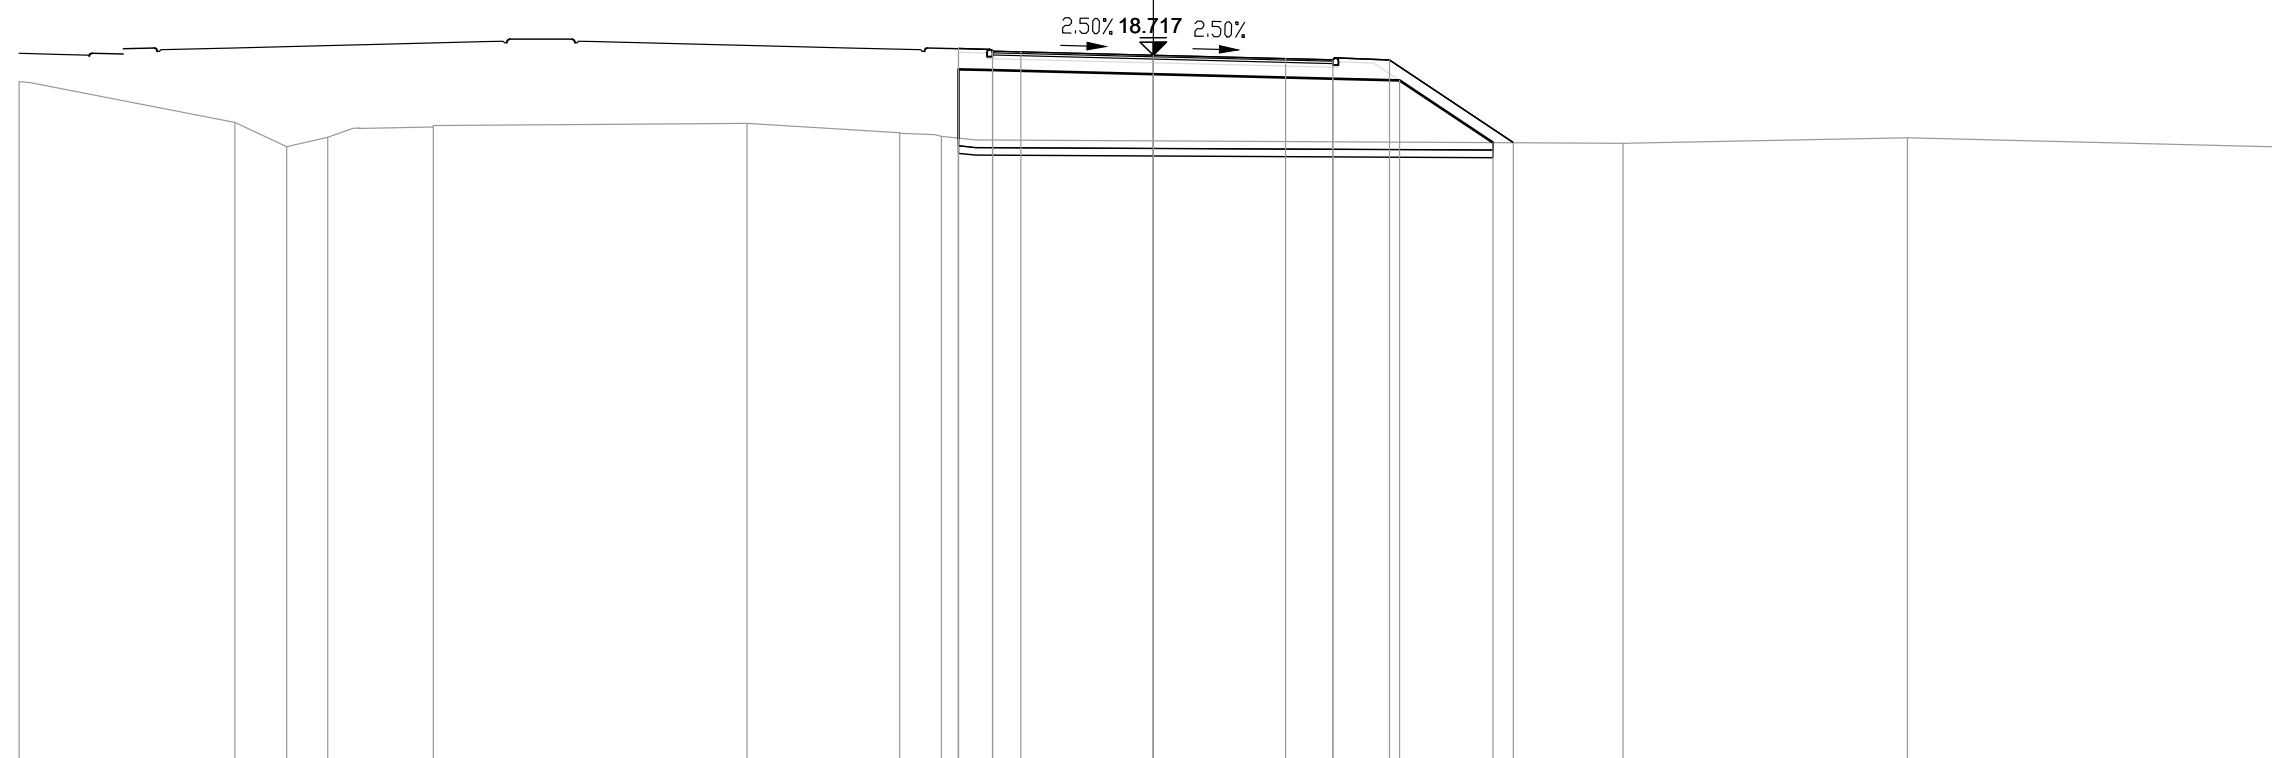


PROGRESSIVE TERRENO	-30.00	-24.30	-22.92	-21.84	-19.04		-10.75	-6.71	-5.60				12.43	19.95	30.00
PARZIALI TERRENO		5.70	1.38	1.08	2.80	8.29	4.04	1.11		18.03		7.52		10.05	
QUOTE TERRENO	18.02	16.94	16.30	16.55	16.82	16.92	16.67	16.57			16.39	16.53		16.29	
PROGRESSIVE PROGETTO								-5.15	-4.25	-3.50	0.00	3.50	4.75	6.25	9.53
PARZIALI PROGETTO								0.90	0.75	3.50	3.50	1.25	1.50	3.28	
QUOTE PROGETTO								18.89	18.82	18.80	18.72	18.63	18.60	18.59	16.40
PROGRESSIVE RILEVATO								-5.15	-5.15	-4.25	0.00	4.75	6.51	8.98	
PARZIALI RILEVATO								0.90	4.25	4.75	1.76	2.47			
QUOTE RILEVATO								18.35	16.52	18.32	18.22	18.10	18.05	16.41	

PROFILO S04_COMPLANARE

SEZIONE 31

PROGRESSIVA 600.00

BA RILEVATO m? 21.08
 DB SCOTICO RILEVATO m? 2.73
 EA BONIFICA m? 2.73
 GA USURA 4 m? 0.35
 GB BINDER 4 m? 0.54
 GC BASE 4 m? 0.92
 GD FONDAZIONE 4 m? 3.70
 HA VEGETALE m? 1.17
 ge AREA PAVIMENT. 4 m 9.00
 hb SUPERF. VEGETALE m 5.61

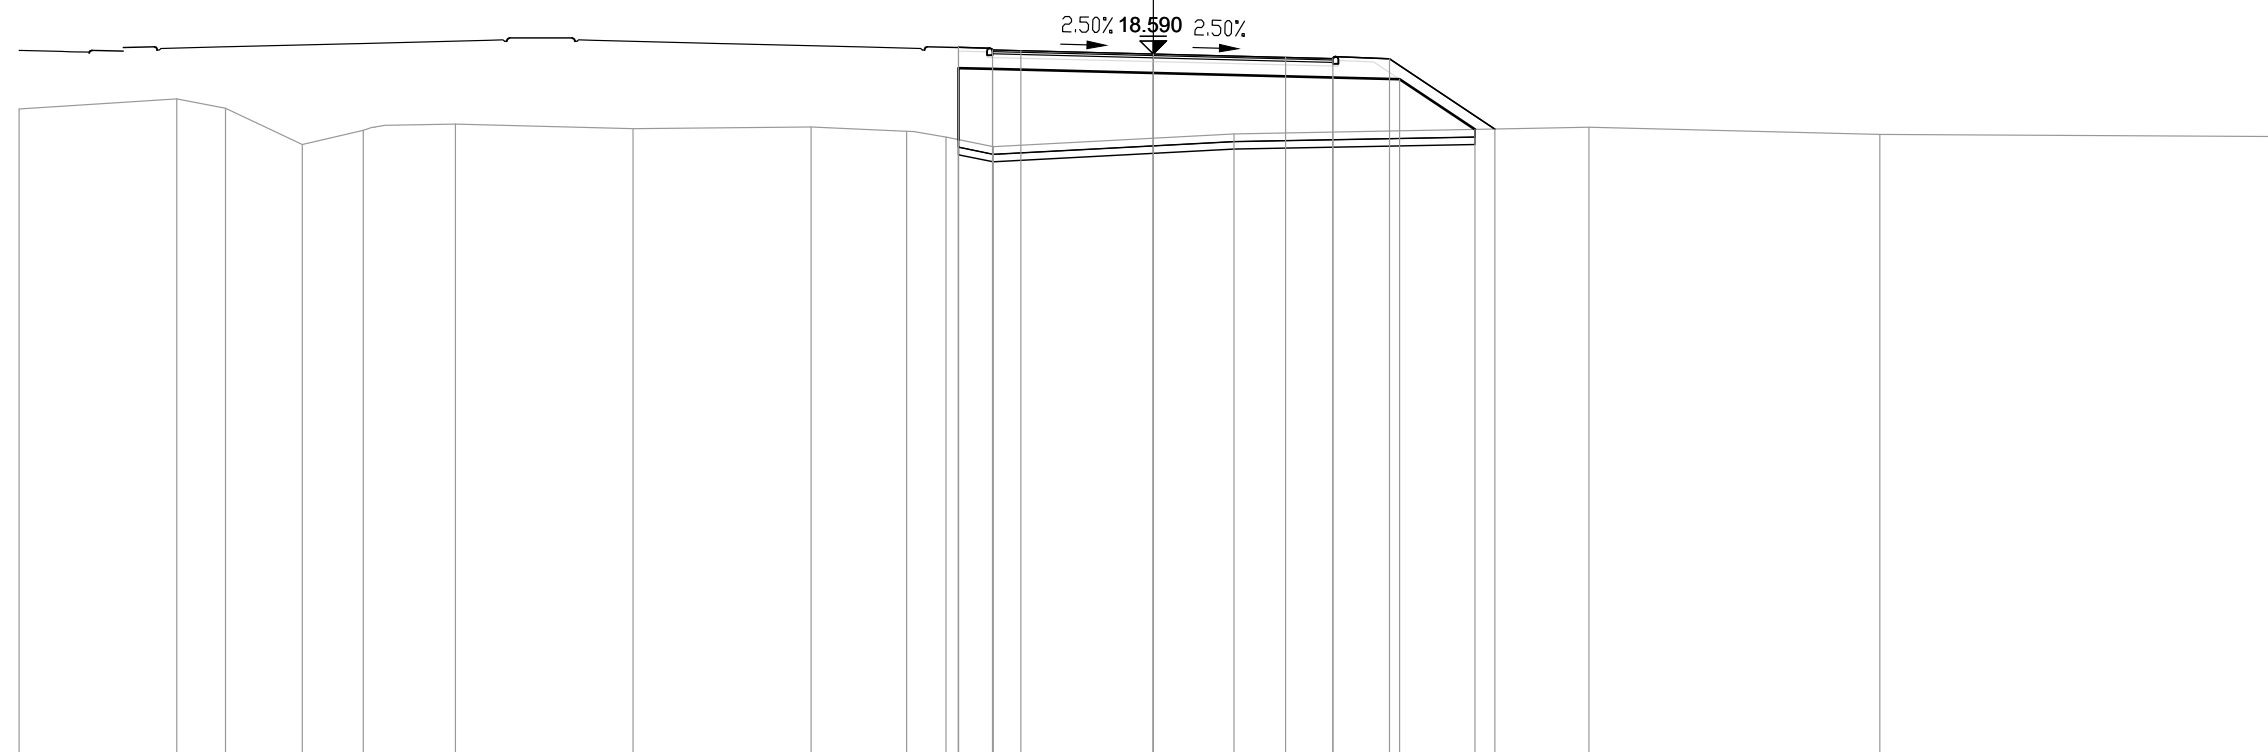


PROGRESSIVE TERRENO	-30.00	-25.83	-24.54	-22.51	-20.90	-18.46	-13.76	-9.05	-6.52	-5.48	-4.23	2.14	11.53	19.22	30.00	
PARZIALI TERRENO	4.17	1.29	2.03	1.61	2.44	4.70	4.71	2.53	1.04	1.25	6.37	9.39	7.69	10.78		
QUOTE TERRENO	17.14	17.40	17.15	16.20	16.57	16.74	16.62	16.66	16.55	16.39	16.14	16.48	16.65	16.47	16.41	
PROGRESSIVE PROGETTO									-5.15	-4.25	-3.50	0.00	3.50	4.75	6.25	9.04
PARZIALI PROGETTO									0.90	0.75	3.50	3.50	1.25	1.50	2.79	
QUOTE PROGETTO									18.77	18.70	18.68	18.59	18.50	18.47	18.46	16.61
PROGRESSIVE RILEVATO									-5.15	-5.15	-4.25	0.00	4.75	6.51	8.51	
PARZIALI RILEVATO									0.90	0.90	4.25	4.75	1.76	2.00		
QUOTE RILEVATO									18.22	16.33	18.20	18.09	17.97	17.93	16.60	

PROFILO S04_COMPLANARE

SEZIONE 32

PROGRESSIVA 620.00

BA RILEVATO m? 17.59
 DB SCOTICO RILEVATO m? 2.60
 EA BONIFICA m? 2.61
 GA USURA 4 m? 0.36
 GB BINDER 4 m? 0.54
 GC BASE 4 m? 0.94
 GD FONDAZIONE 4 m? 3.67
 HA VEGETALE m? 0.96
 ge AREA PAVIMENT. 4 m 9.00
 hb SUPERF. VEGETALE m 4.88

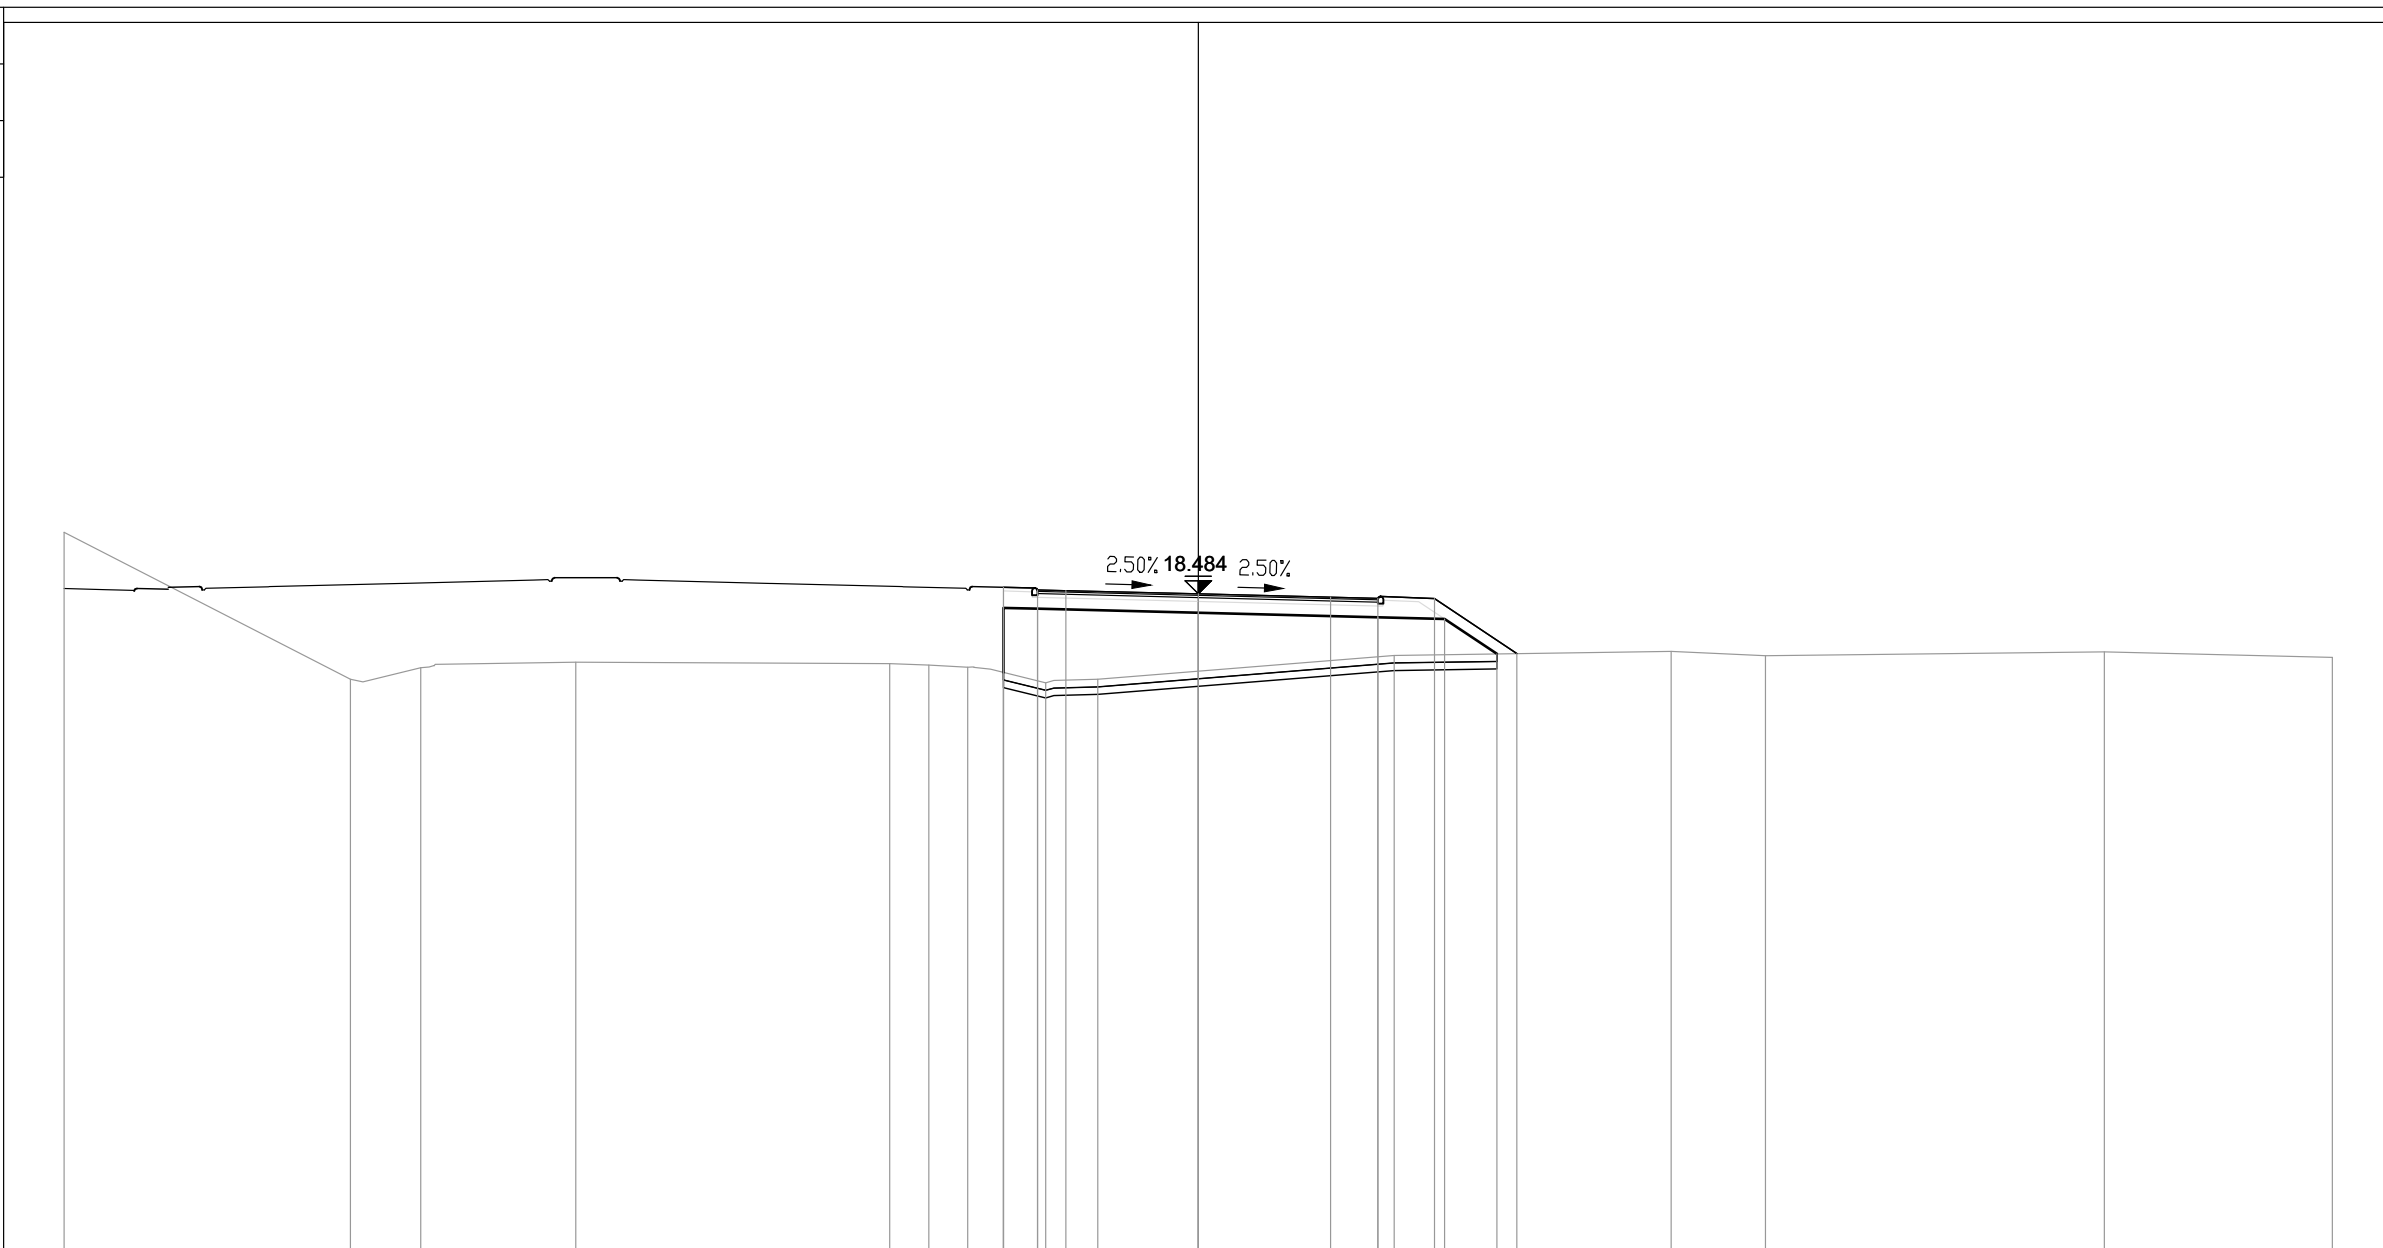


PROGRESSIVE TERRENO	-30.00	-22.43	-20.57	-16.47		-8.16	-7.13	-6.10	-4.04	-2.66		5.18		12.51	15.01		23.97	30.00
PARZIALI TERRENO		7.57	1.86	4.10		8.31	1.03	1.03	2.06	1.38		7.84		7.33	2.50		8.96	6.03
QUOTE TERRENO	20.11	16.23	16.53	16.68		16.64	16.60	16.55	16.13	16.22		16.86		16.97	16.85		16.95	16.81
PROGRESSIVE PROGETTO									-5.15	-4.25	-3.50	0.00	3.50	4.75	6.25	8.43		
PARZIALI PROGETTO									0.90	0.75	3.50	3.50	1.25	1.50	2.18			
QUOTE PROGETTO									18.66	18.59	18.57	18.48	18.40	18.36	18.36	16.90		
PROGRESSIVE RILEVATO									-5.15	-5.15	-4.25	0.00	4.75	6.51	7.90			
PARZIALI RILEVATO									0.90	4.25	4.75	4.75	1.76	1.39				
QUOTE RILEVATO									18.11	16.41	18.09	17.98	17.86	17.82	16.90			

PROFILO S04_COMPLANARE

SEZIONE 33

PROGRESSIVA 640.00

BA RILEVATO m? 11.66
 DB SCOTICO RILEVATO m? 2.48
 EA BONIFICA m? 2.49
 GA USURA 4 m? 0.37
 GB BINDER 4 m? 0.54
 GC BASE 4 m? 0.92
 GD FONDAZIONE 4 m? 3.67
 HA VEGETALE m? 0.73
 ge AREA PAVIMENT. 4 m 9.00
 hb SUPERF. VEGETALE m 4.14

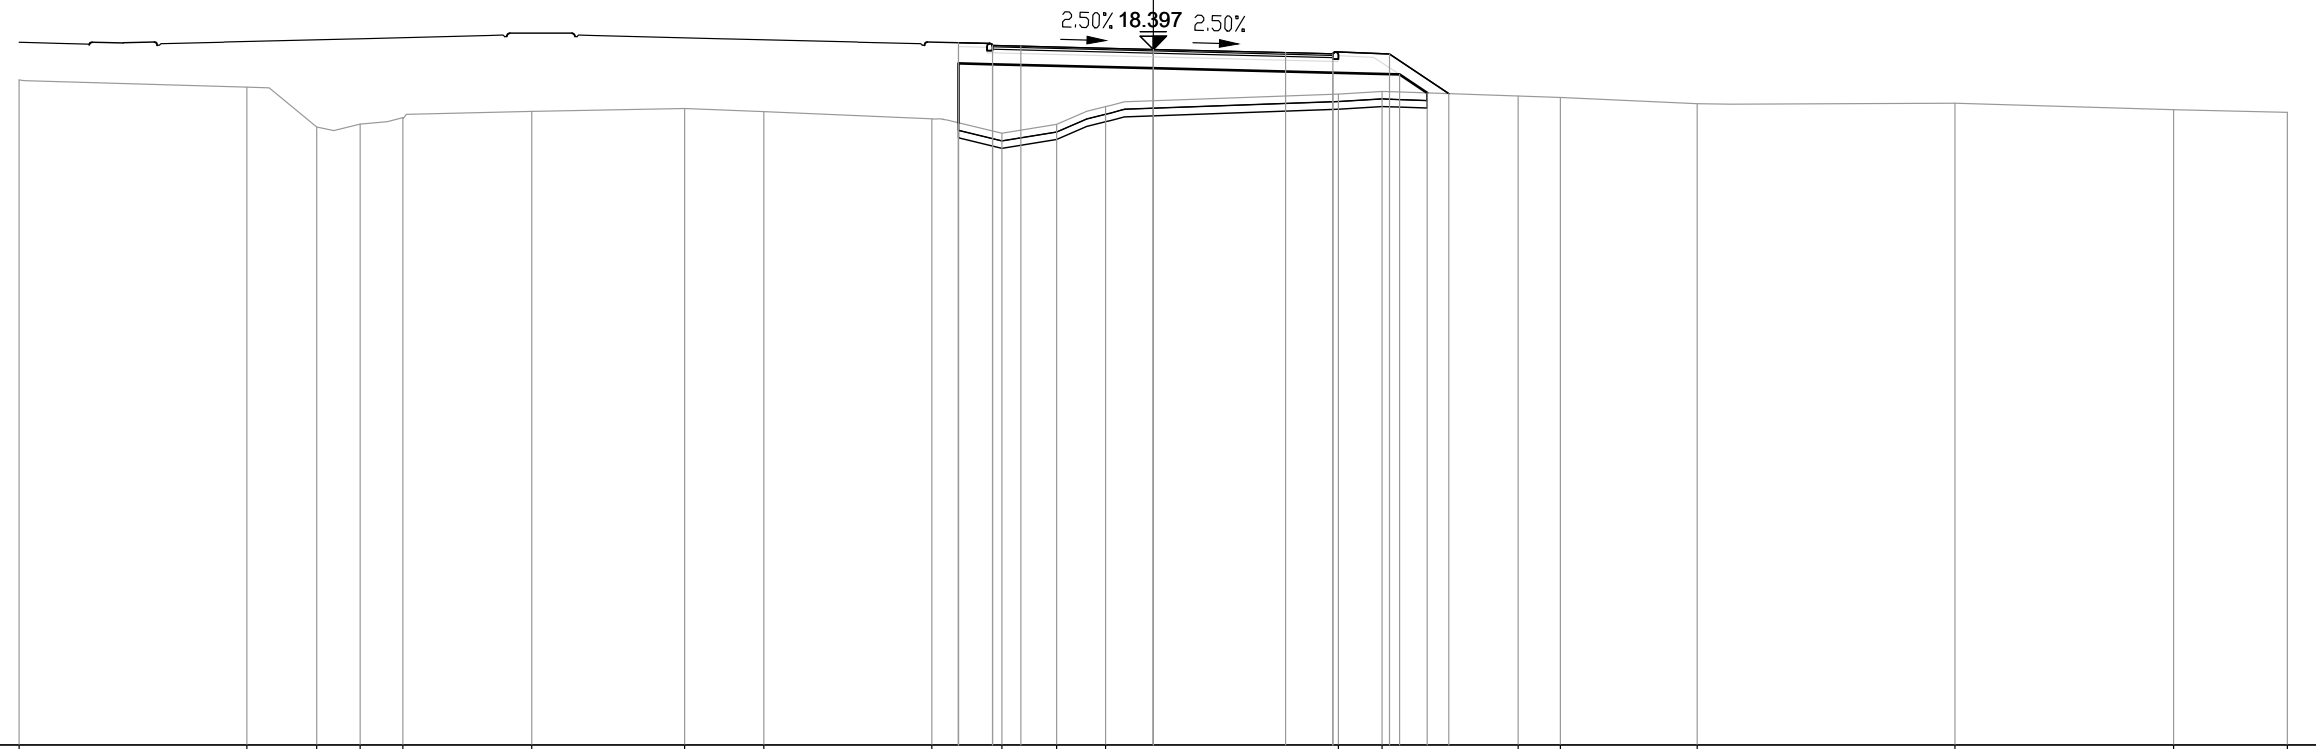


PROGRESSIVE TERRENO	-30.00	-23.98	-22.13	-20.98	-19.85	-16.44	-12.40	-10.30	-5.86	-4.00	-2.56	-1.26	4.90	6.05	9.65	10.77	14.39	21.21	26.99	30.00
PARZIALI TERRENO	6.02	1.85	1.15	1.13	3.41	4.04	2.10	4.44	1.86	1.44	1.30	6.16	1.15	3.60	1.12	3.62	6.82	5.78	3.01	
QUOTE TERRENO	17.59	17.40	16.34	16.42	16.59	16.76	16.83	16.75	16.56	16.18	16.41	16.88	17.21	17.28	17.16	17.13	16.96	16.97	16.80	16.73
PROGRESSIVE PROGETTO									-5.15	-4.25	-3.50	0.00	3.50	4.75	6.25	7.82				
PARZIALI PROGETTO									0.90	0.75	3.50	3.50	1.25	1.50	1.57					
QUOTE PROGETTO									18.57	18.50	18.48	18.40	18.31	18.28	18.27	17.23				
PROGRESSIVE RILEVATO									-5.15	-5.15	-4.25	0.00	4.75	6.51	7.25					
PARZIALI RILEVATO									0.90	4.25	4.75	1.76	0.74							
QUOTE RILEVATO									18.03	16.46	18.00	17.90	17.78	17.73	17.24					

PROFILO S04_COMPLANARE

SEZIONE 34

PROGRESSIVA 660.00

BA RILEVATO m? 13.02
 DB SCOTICO RILEVATO m? 2.54
 EA BONIFICA m? 2.55
 GA USURA 4 m? 0.34
 GB BINDER 4 m? 0.54
 GC BASE 4 m? 0.93
 GD FONDAZIONE 4 m? 3.69
 HA VEGETALE m? 0.87
 ge AREA PAVIMENT. 4 m 9.00
 hb SUPERF. VEGETALE m 4.56

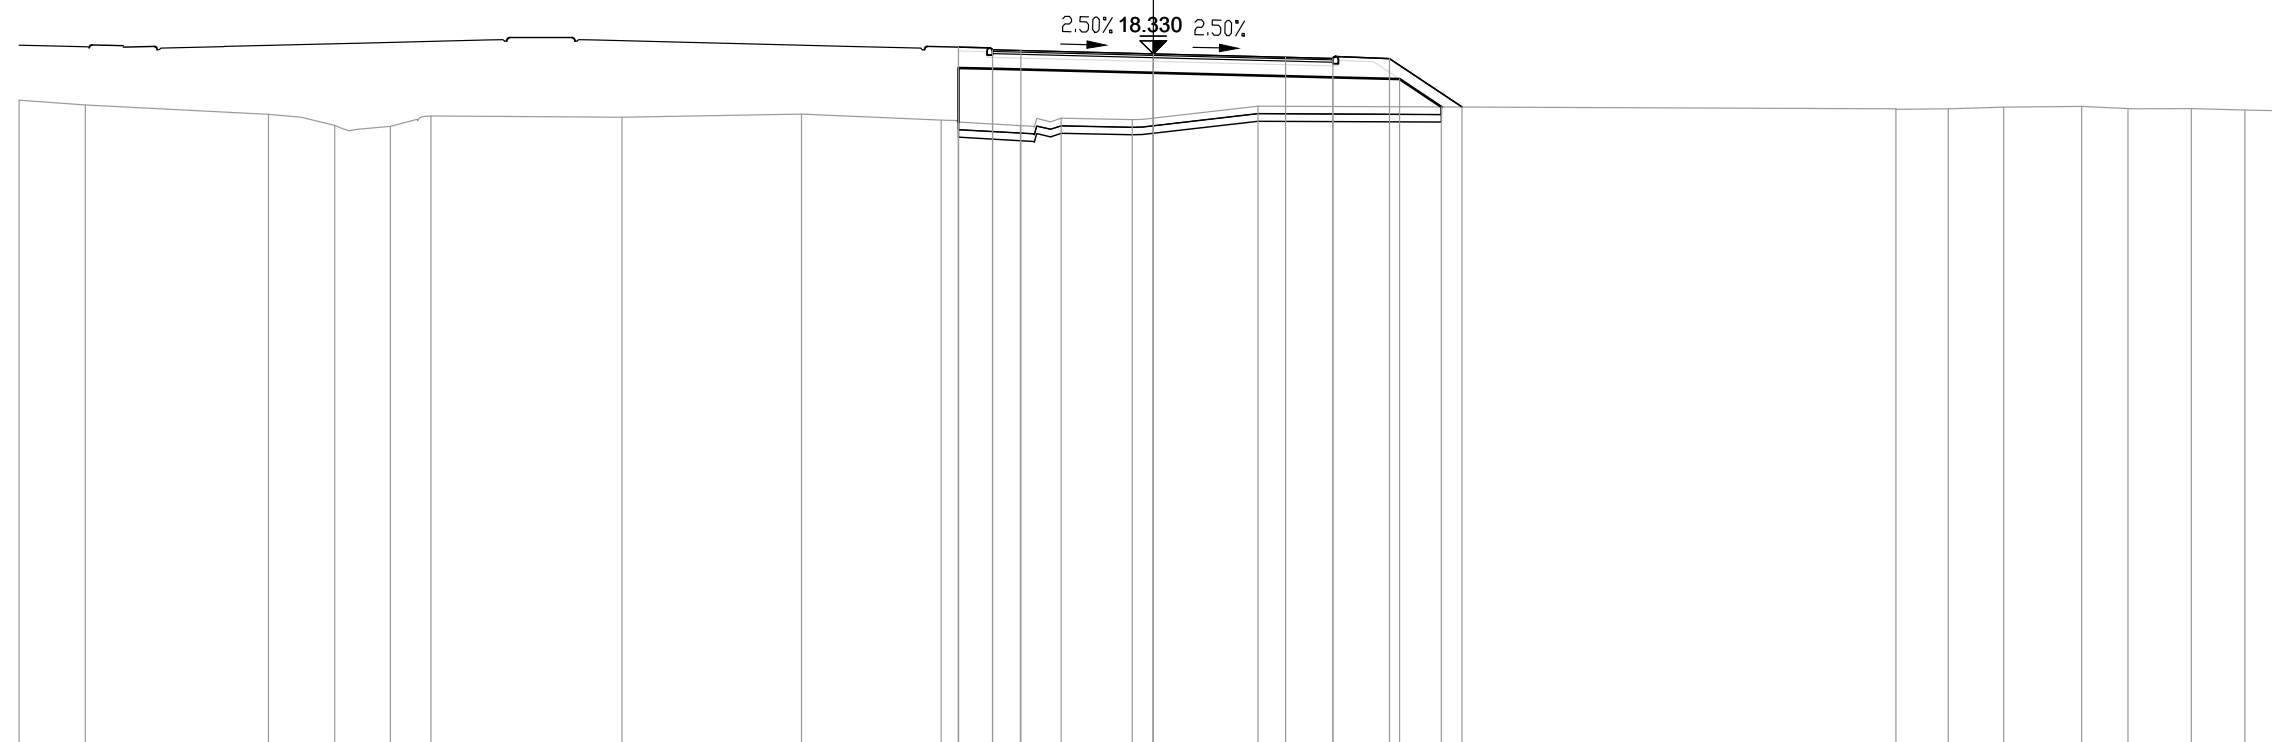


PROGRESSIVE TERRENO	-30.00	-28.25	-23.40	-21.65	-20.18	-19.11	-14.05	-9.30	-5.61	-3.52	-2.44	-0.55	2.77	19.64	21.03	22.50	24.56	25.79	27.46	28.88	30.00
PARZIALI TERRENO	1.75	4.85	1.75	1.47	1.07	5.06	4.75	3.69	2.09	1.08	1.89	3.32	16.87	1.39	1.47	2.06	1.23	1.67	1.42	1.12	
QUOTE TERRENO	17.10	16.98	16.73	16.44	16.41	16.68	16.65	16.74	16.58	16.43	16.63	16.59	16.95	16.88	16.88	16.92	16.94	16.88	16.89	16.84	16.82
PROGRESSIVE PROGETTO									-5.15	-4.25	-3.50	0.00	3.50	4.75	6.25	8.17					
PARZIALI PROGETTO									0.90	0.75	3.50	3.50	1.25	1.50	1.92						
QUOTE PROGETTO									18.51	18.44	18.42	18.33	18.24	18.21	18.20	16.93					
PROGRESSIVE RILEVATO									-5.15	-5.15	-4.25	0.00	4.75	6.51	7.62						
PARZIALI RILEVATO									0.90	4.25	4.75	1.76	1.11								
QUOTE RILEVATO									17.96	16.53	17.94	17.83	17.71	17.67	16.93						

PROFILO S04_COMPLANARE

SEZIONE 35

PROGRESSIVA 680.00

BA RILEVATO m? 8.23
 DB SCOTICO RILEVATO m? 2.50
 EA BONIFICA m? 2.46
 GA USURA 4 m? 0.34
 GB BINDER 4 m? 0.54
 GC BASE 4 m? 0.91
 GD FONDAZIONE 4 m? 3.71
 HA VEGETALE m? 0.71
 ge AREA PAVIMENT. 4 m 9.00
 hb SUPERF. VEGETALE m 4.02

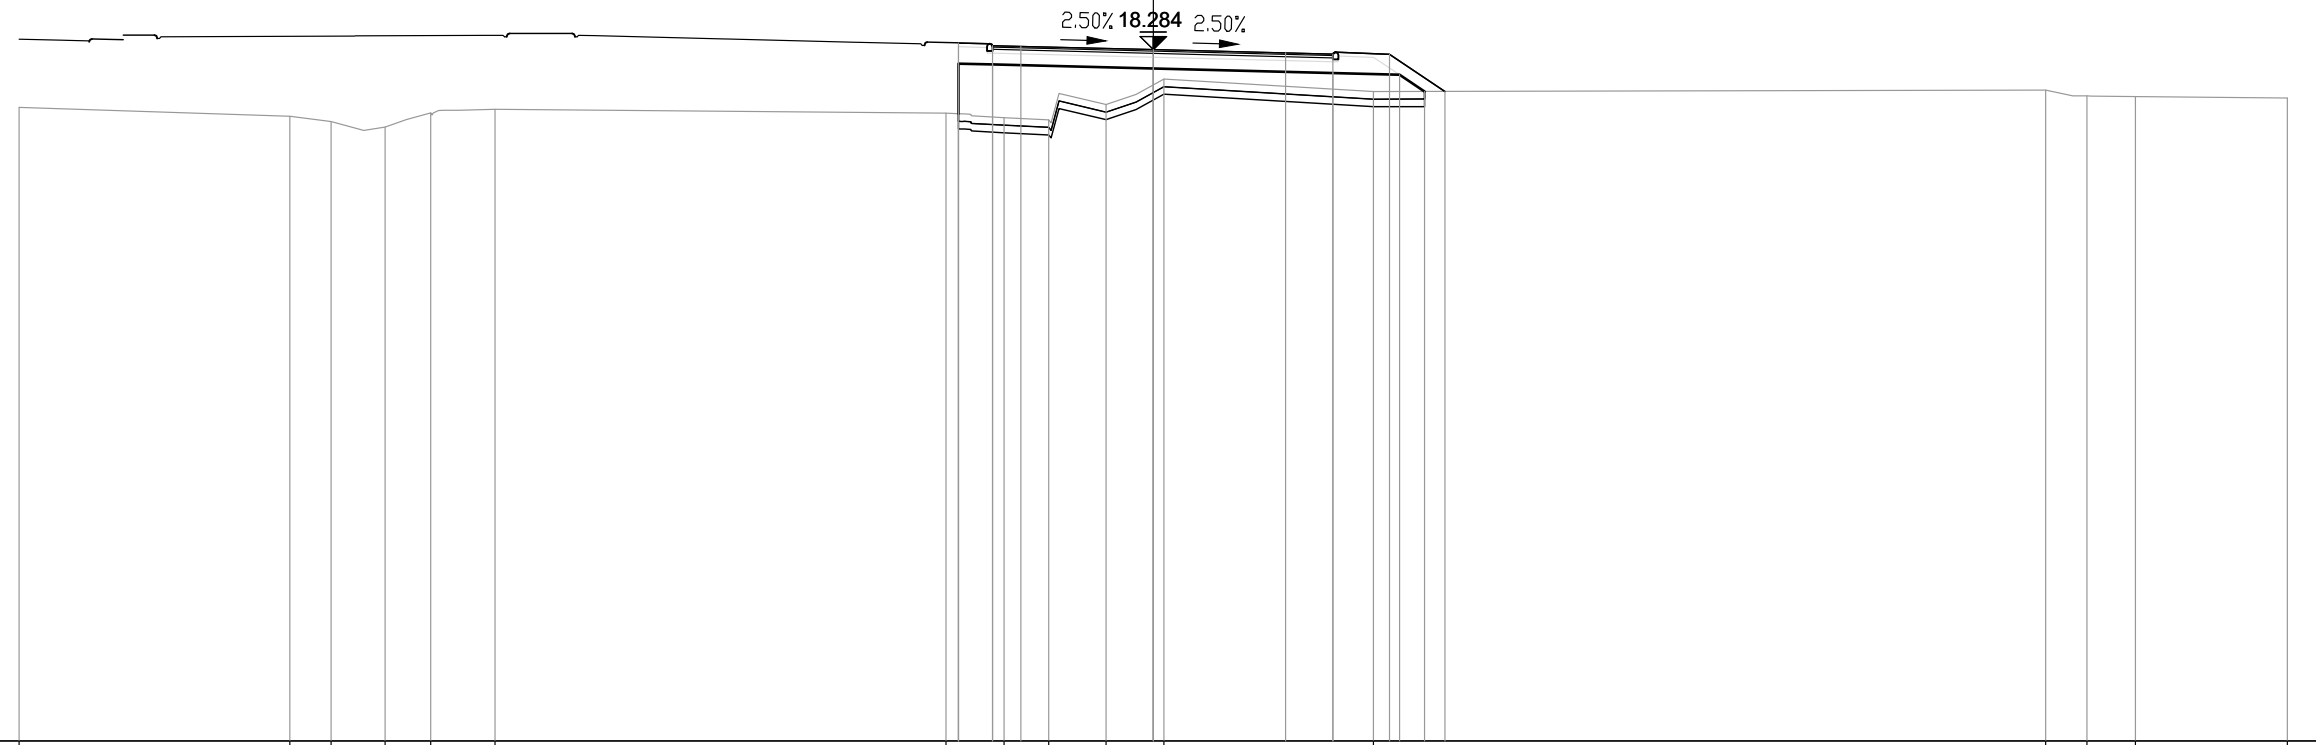


PROGRESSIVE TERRENO	-30.00	-22.84	-21.75	-20.32	-19.11	-17.41	-5.48	-3.95	-2.76	-1.25	0.28	5.82	23.61	24.70	25.99	30.00
PARZIALI TERRENO	7.16	1.09	1.43	1.21	1.70	11.93	1.53	1.19	1.51	1.53	5.54	17.79	1.09	1.29	4.01	
QUOTE TERRENO	16.76	16.52	16.38	16.24	16.61	16.71	16.60	16.49	16.43	16.83	17.50	17.17	17.21	17.06	17.04	17.00
PROGRESSIVE PROGETTO							-5.15	-4.25	-3.50	0.00	3.50	4.75	6.25	7.72		
PARZIALI PROGETTO							0.90	0.75	3.50	3.50	1.25	1.50	1.47			
QUOTE PROGETTO							18.46	18.39	18.37	18.28	18.20	18.17	18.16	17.18		
PROGRESSIVE RILEVATO							-5.15	-5.15	-4.25	0.00	4.75	6.51	7.18			
PARZIALI RILEVATO							0.90	4.25	4.75	1.76	0.67					
QUOTE RILEVATO							17.91	16.59	17.89	17.78	17.67	17.62	17.18			

PROFILO S04_COMPLANARE

SEZIONE 36

PROGRESSIVA 700.00

AA SCAVO	m?	10.81
BA RILEVATO	m?	5.38
DA SCOTICO SCAVO	m?	1.53
DB SCOTICO RILEVATO	m?	1.31
EA BONIFICA	m?	2.21
GA USURA 4	m?	0.36
GB BINDER 4	m?	0.54
GC BASE 4	m?	0.91
GD FONDAZIONE 4	m?	3.19
HA VEGETALE	m?	1.35
ge AREA PAVIMENT. 4	m	9.00
hb SUPERF. VEGETALE	m	4.90

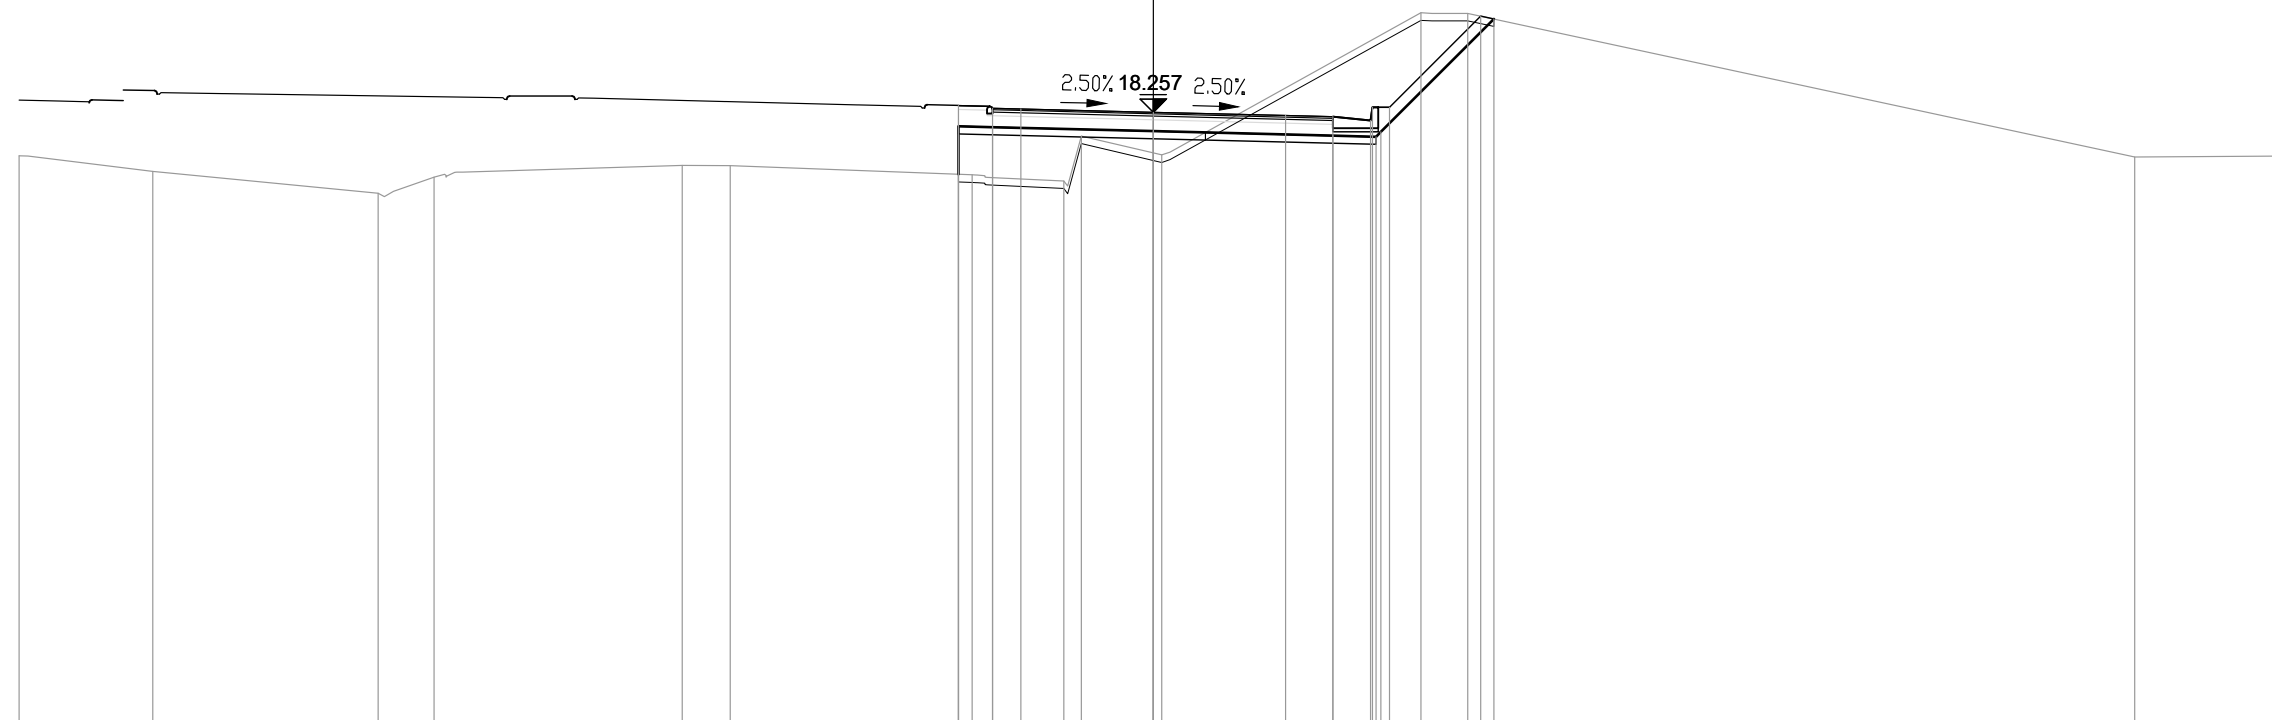


PROGRESSIVE TERRENO	-30.00	-26.47	-20.50	-19.02		-12.46	-11.19		-4.79	-2.36	-1.90	0.22		7.08	8.32		25.97	30.00
PARZIALI TERRENO		3.53	5.97	1.48	6.56	1.27	6.40	2.43	0.46	2.12	6.86	1.24	17.65	4.03				
QUOTE TERRENO	17.11	16.69	16.11	16.54	16.85	16.84	16.60	16.44	17.63	17.13	20.89	20.87	17.08	17.10				
PROGRESSIVE PROGETTO							-5.15	-4.25	-3.50	0.00	3.50	4.75	5.75	5.80	6.25	8.66		
PARZIALI PROGETTO							0.90	0.75	3.50	3.50	1.25	1.00	0.05	0.45	2.41			
QUOTE PROGETTO							18.43	18.36	18.34	18.26	18.17	18.14	18.04	18.39	18.39	20.80		
PROGRESSIVE RILEVATO							-5.15	-4.25		0.00	4.75	5.90	6.02		9.01			
PARZIALI RILEVATO							0.90	4.25	4.75	1.15	0.12	2.99						
QUOTE RILEVATO							17.89	16.62	17.86	17.76	17.64	17.61	17.74	20.72				

PROFILO S04_COMPLANARE

SEZIONE 37

PROGRESSIVA 720.00

BA RILEVATO m? 7.78
 DB SCOTICO RILEVATO m? 2.44
 EA BONIFICA m? 2.44
 GA USURA 4 m? 0.35
 GB BINDER 4 m? 0.53
 GC BASE 4 m? 0.92
 GD FONDAZIONE 4 m? 3.70
 HA VEGETALE m? 0.63
 ge AREA PAVIMENT. 4 m 9.00
 hb SUPERF. VEGETALE m 3.77

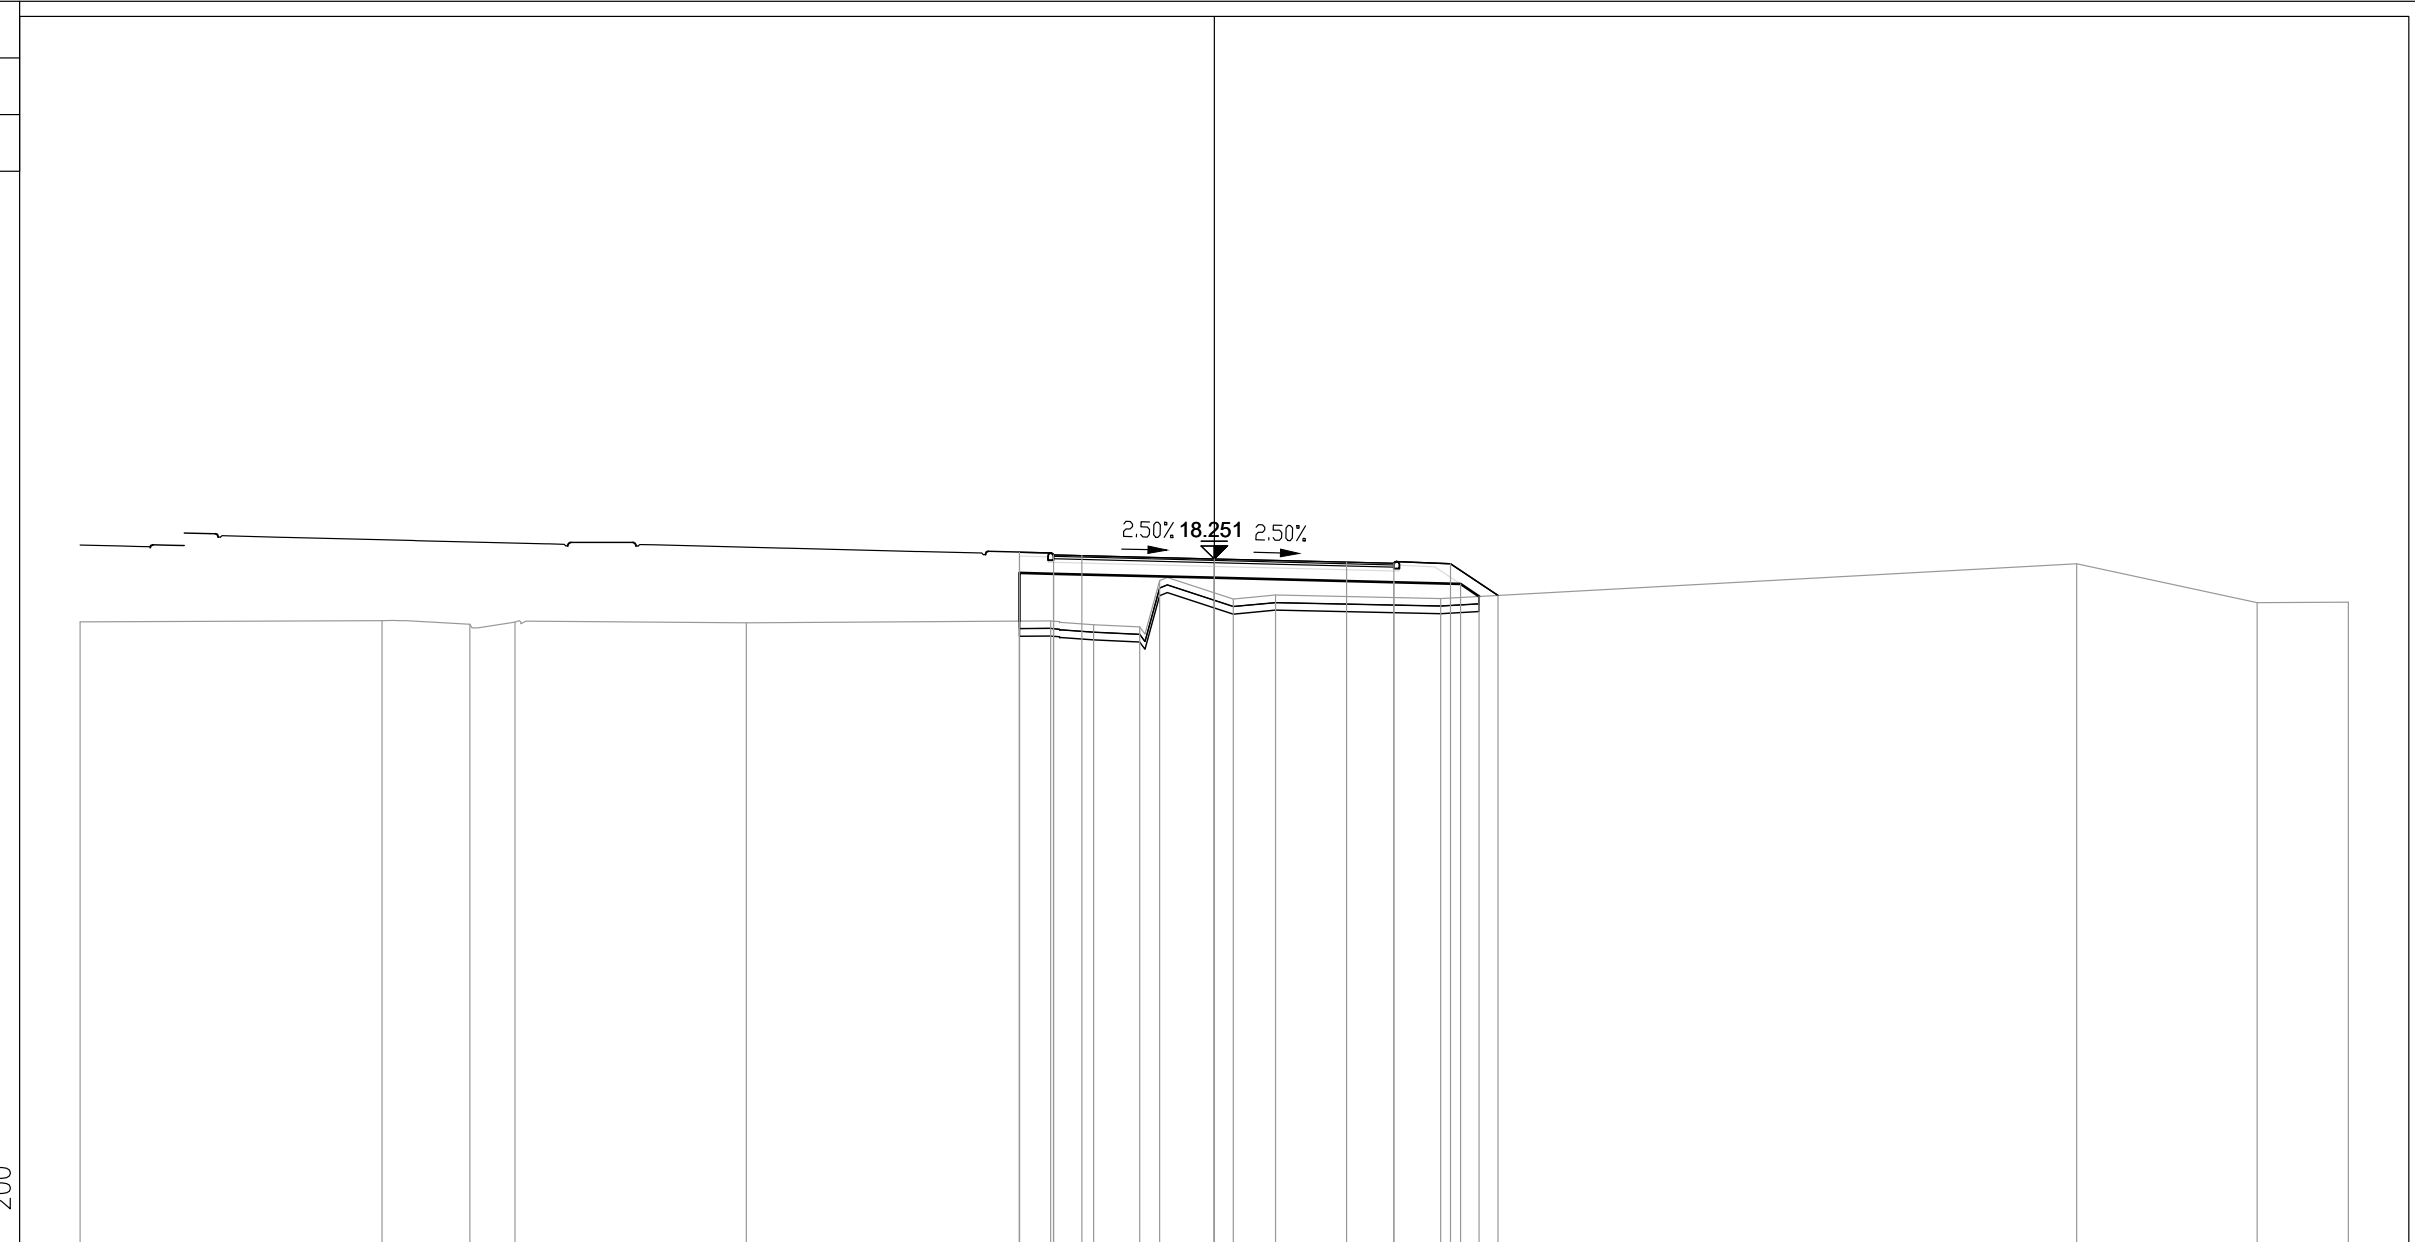


PROGRESSIVE TERRENO	-30.00	-22.02	-19.69	-18.50		-12.38		-4.33	-3.19	-1.97	-1.44	0.51	1.62		5.99		22.82	27.59	30.00
PARZIALI TERRENO		7.98	2.33	1.19	6.12		8.05	1.14	1.22	0.53	1.95	1.11	4.37		16.83		4.77	2.41	
QUOTE TERRENO	16.59	16.61	16.52	16.58		16.56		16.61	16.51	16.45	17.68	17.19	17.29		17.20		18.12	17.09	17.11
PROGRESSIVE PROGETTO								-5.15	-4.25	-3.50	0.00			3.50	4.75	6.25	7.51		
PARZIALI PROGETTO								0.90	0.75	3.50		3.50		1.25	1.50	1.26			
QUOTE PROGETTO								18.43	18.36	18.34		18.25		18.16	18.13	18.12	17.29		
PROGRESSIVE RILEVATO								-5.15	-5.15	-4.25	0.00			4.75	4.75	6.51	7.01		
PARZIALI RILEVATO								0.90		4.25		4.75		1.76	0.50				
QUOTE RILEVATO								17.88	16.61	17.86		17.75		17.63	17.59	17.26			

PROFILO S04_COMPLANARE

SEZIONE 38

PROGRESSIVA 740.00

AA SCAVO	m?	1.38
BA RILEVATO	m?	8.31
DA SCOTICO SCAVO	m?	0.70
DB SCOTICO RILEVATO	m?	1.62
EA BONIFICA	m?	2.21
GA USURA 4	m?	0.34
GB BINDER 4	m?	0.54
GC BASE 4	m?	0.91
GD FONDAZIONE 4	m?	3.25
HA VEGETALE	m?	0.30
ge AREA PAVIMENT. 4	m	9.00
hb SUPERF. VEGETALE	m	1.47

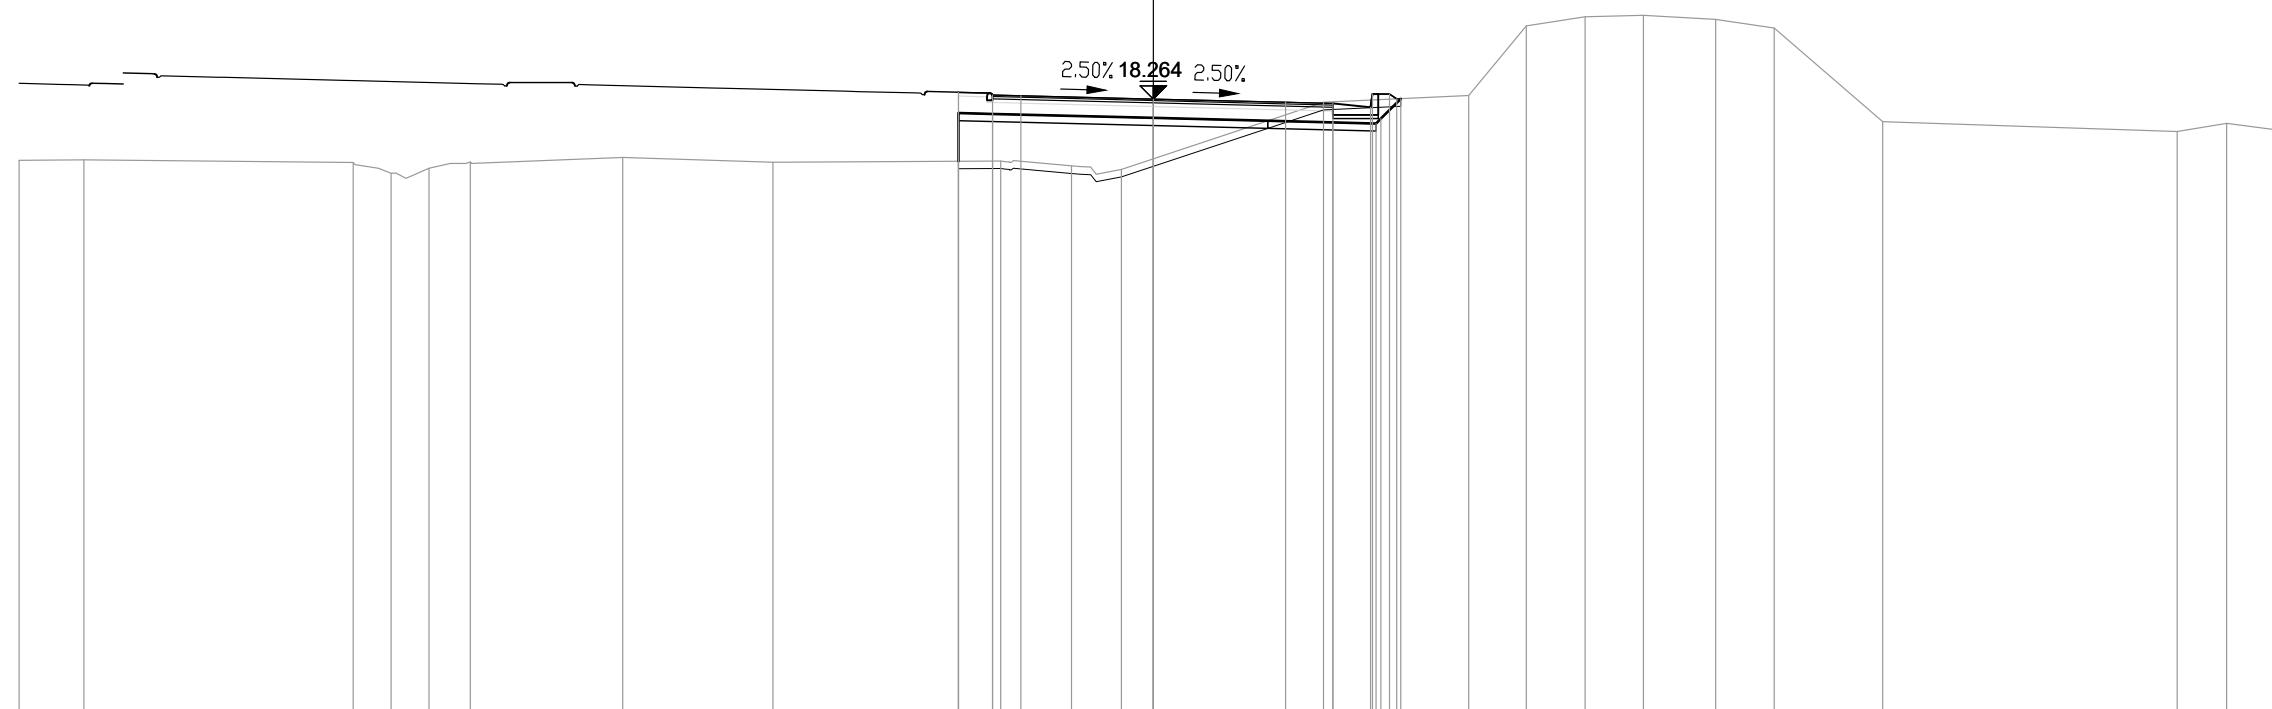


PROGRESSIVE TERRENO	-30.00	-28.29	-21.17	-20.16	-19.16	-18.06	-14.04	-10.06	-4.04	-2.16	-0.84	4.50	8.35	9.87	11.42	12.97	14.88	16.43	19.30	27.09	28.40	30.00
PARZIALI TERRENO	1.71	7.12	1.01	1.00	1.10	4.02	3.98	6.02	1.88	1.32	5.34	3.85	1.52	1.55	1.55	1.91	1.55	2.87	7.79	1.31	1.60	
QUOTE TERRENO	16.64	16.66	16.59	16.30	16.43	16.60	16.72	16.59	16.63	16.49	16.40	18.18	18.35	20.20	20.44	20.48	20.37	20.14	17.66	17.41	17.62	17.41
PROGRESSIVE PROGETTO									-5.15	-4.25	-3.50	0.00	3.50	4.75	5.75	5.80	6.25	6.44				
PARZIALI PROGETTO									0.90	0.75	3.50	3.50	1.25	1.00	0.05	0.45	0.19					
QUOTE PROGETTO									18.44	18.37	18.35	18.26	18.18	18.15	18.05	18.40	18.40	18.27				
PROGRESSIVE RILEVATO									-5.15	-5.15	-4.25	0.00	4.75	5.90	6.02	6.55						
PARZIALI RILEVATO									0.90	4.25	4.75	1.15	1.15	0.12	0.53							
QUOTE RILEVATO									17.89	16.62	17.87	17.76	17.65	17.62	17.75	18.27						

PROFILO S04_COMPLANARE

SEZIONE 39

PROGRESSIVA 760.00

BA RILEVATO m? 15.46
 DB SCOTICO RILEVATO m? 2.64
 EA BONIFICA m? 2.66
 GA USURA 4 m? 0.36
 GB BINDER 4 m? 0.54
 GC BASE 4 m? 0.92
 GD FONDAZIONE 4 m? 3.67
 HA VEGETALE m? 1.06
 ge AREA PAVIMENT. 4 m 9.00
 hb SUPERF. VEGETALE m 5.17

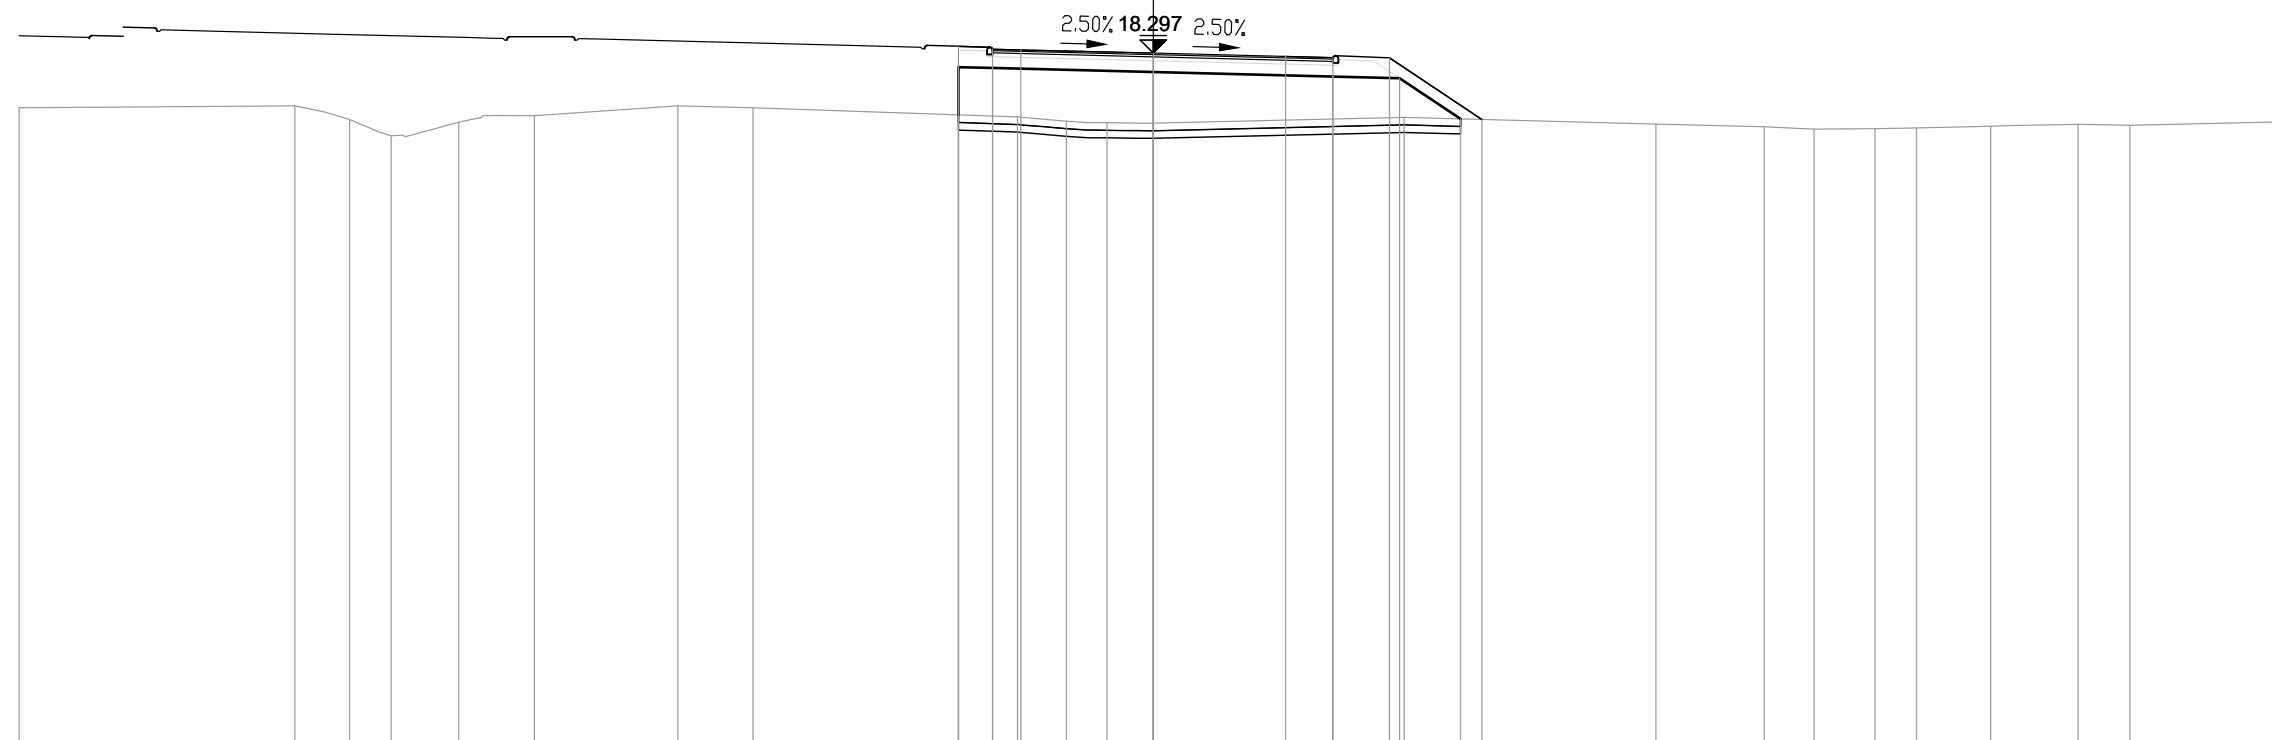


PROGRESSIVE TERRENO	-30.00	-22.71	-21.26	-20.16	-18.37	-16.37		-12.58	-10.59		-3.59	-2.30	-1.22	0.01		6.64		13.30	16.16	17.48	19.10	20.19	22.15	24.47	25.84	30.00
PARZIALI TERRENO		7.29	1.45	1.10	1.79	2.00	3.79	1.99	7.00	1.29	1.08	1.23	6.63	6.66	2.86	1.32	1.62	1.09	1.96	2.32	1.37	4.16				
QUOTE TERRENO	16.85	16.90	16.54	16.11	16.47	16.64	16.91	16.85	16.61	16.50	16.46	16.44	16.60	16.42	16.35	16.29	16.30	16.32	16.36	16.41	16.39	16.48				
PROGRESSIVE PROGETTO											-5.15	-4.25	-3.50	0.00	3.50	4.75	6.25	8.69								
PARZIALI PROGETTO											0.90	0.75	3.50	3.50	1.25	1.50	2.44									
QUOTE PROGETTO											18.47	18.40	18.38	18.30	18.21	18.18	18.17	16.54								
PROGRESSIVE RILEVATO											-5.15	-5.15	-4.25	0.00	4.75	6.51	8.13									
PARZIALI RILEVATO											0.90	4.25	4.75	1.76	1.62											
QUOTE RILEVATO											17.93	16.66	17.90	17.80	17.68	17.63	16.56									

PROFILO S04_COMPLANARE

SEZIONE 40

PROGRESSIVA 780.00

BA RILEVATO m? 13.27
 DB SCOTICO RILEVATO m? 2.57
 EA BONIFICA m? 2.62
 GA USURA 4 m? 0.35
 GB BINDER 4 m? 0.55
 GC BASE 4 m? 0.91
 GD FONDAZIONE 4 m? 3.70
 HA VEGETALE m? 0.93
 ge AREA PAVIMENT. 4 m 9.00
 hb SUPERF. VEGETALE m 4.83

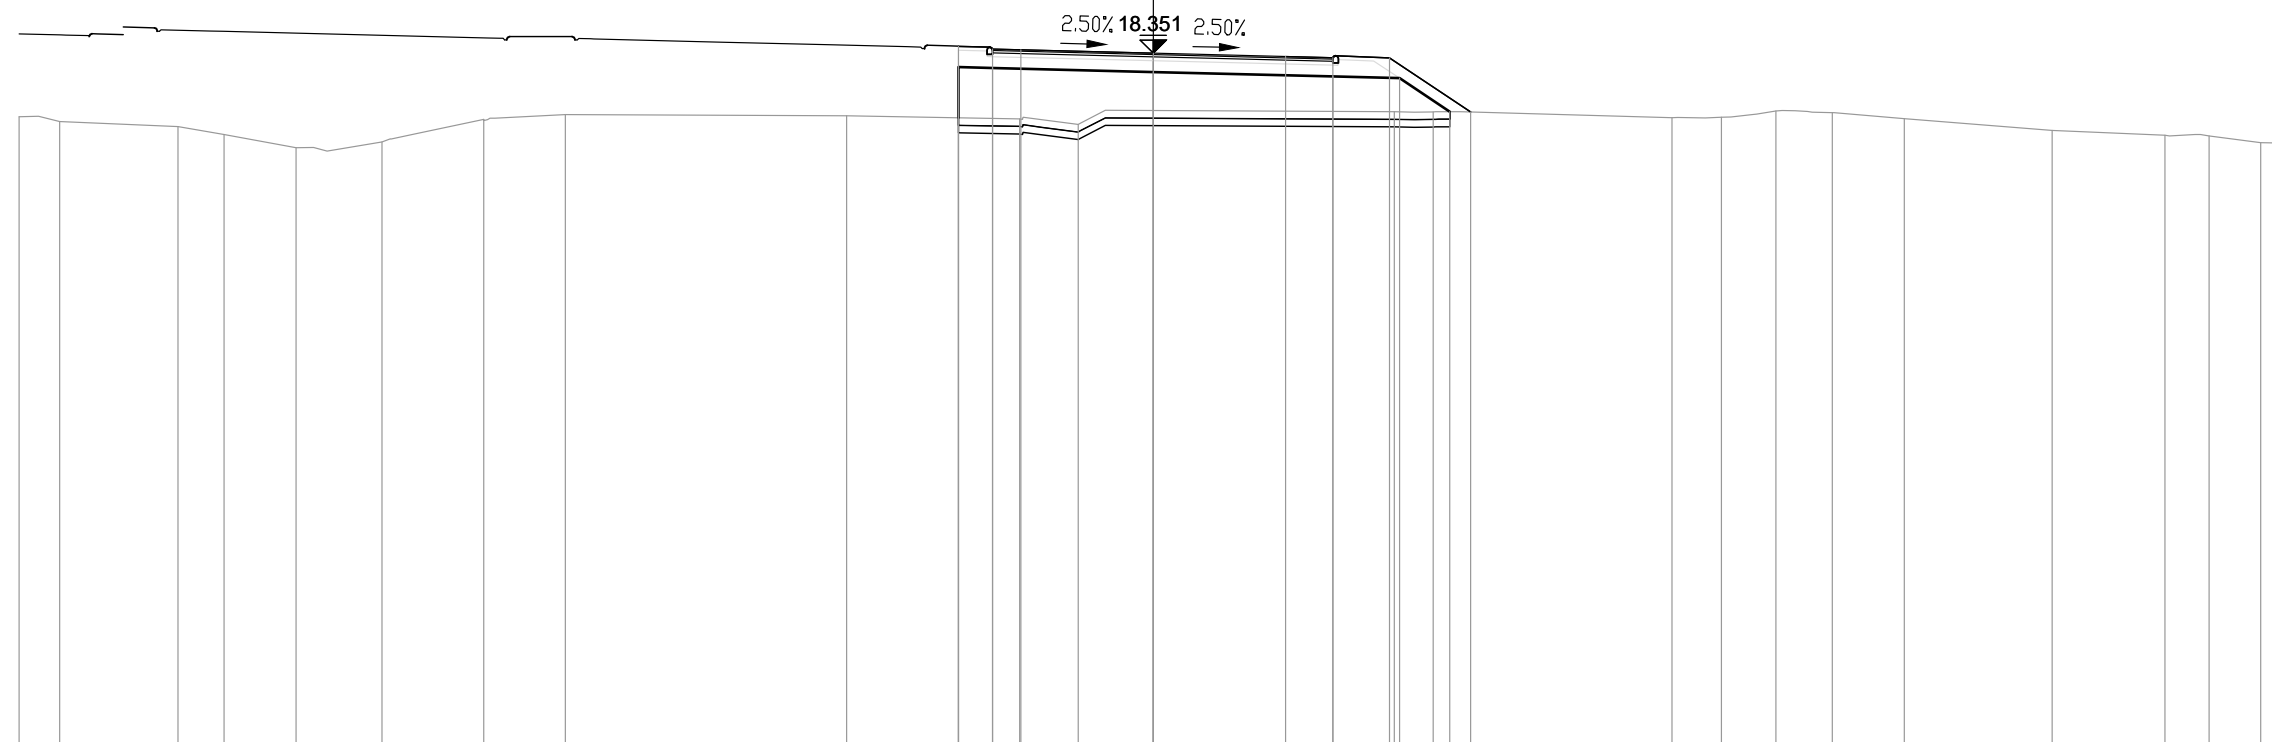


PROGRESSIVE TERRENO	-30.00	-28.93	-25.80	-24.58	-22.67	-20.40	-17.71	-15.55	-8.11	-3.53	-1.99	6.37	7.41	13.73	15.03	16.47	17.97	19.87	23.78	26.76	27.93	29.30	30.00
PARZIALI TERRENO	1.07	3.13	1.22	1.91	2.27	2.69	2.16	7.44	4.58	1.54	8.36	1.04	6.32	1.30	1.44	1.50	1.90	3.91	2.98	1.17	1.37	0.70	0.00
QUOTE TERRENO	16.66	16.54	16.41	16.20	15.85	16.00	16.60	16.73	16.70	16.61	16.46	16.80	16.80	16.64	16.65	16.82	16.78	16.62	16.30	16.18	16.16	15.98	15.97
PROGRESSIVE PROGETTO										-5.15	-4.25	0.00	3.50	4.75	6.25	8.40							
PARZIALI PROGETTO										0.90	0.75	3.50	1.25	1.50	2.15								
QUOTE PROGETTO										18.53	18.46	18.35	18.26	18.23	18.22	16.79							
PROGRESSIVE RILEVATO										-5.15	-4.25	0.00	4.75	6.51	7.84								
PARZIALI RILEVATO										0.90	4.25	4.75	1.76	1.33									
QUOTE RILEVATO										17.98	17.96	17.85	17.73	17.69	16.80								

PROFILO S04_COMPLANARE

SEZIONE 42

PROGRESSIVA 820.00

BA RILEVATO m? 17.42
 DB SCOTICO RILEVATO m? 2.76
 EA BONIFICA m? 2.76
 GA USURA 4 m? 0.37
 GB BINDER 4 m? 0.54
 GC BASE 4 m? 0.92
 GD FONDAZIONE 4 m? 3.66
 HA VEGETALE m? 1.22
 ge AREA PAVIMENT. 4 m 9.00
 hb SUPERF. VEGETALE m 5.78

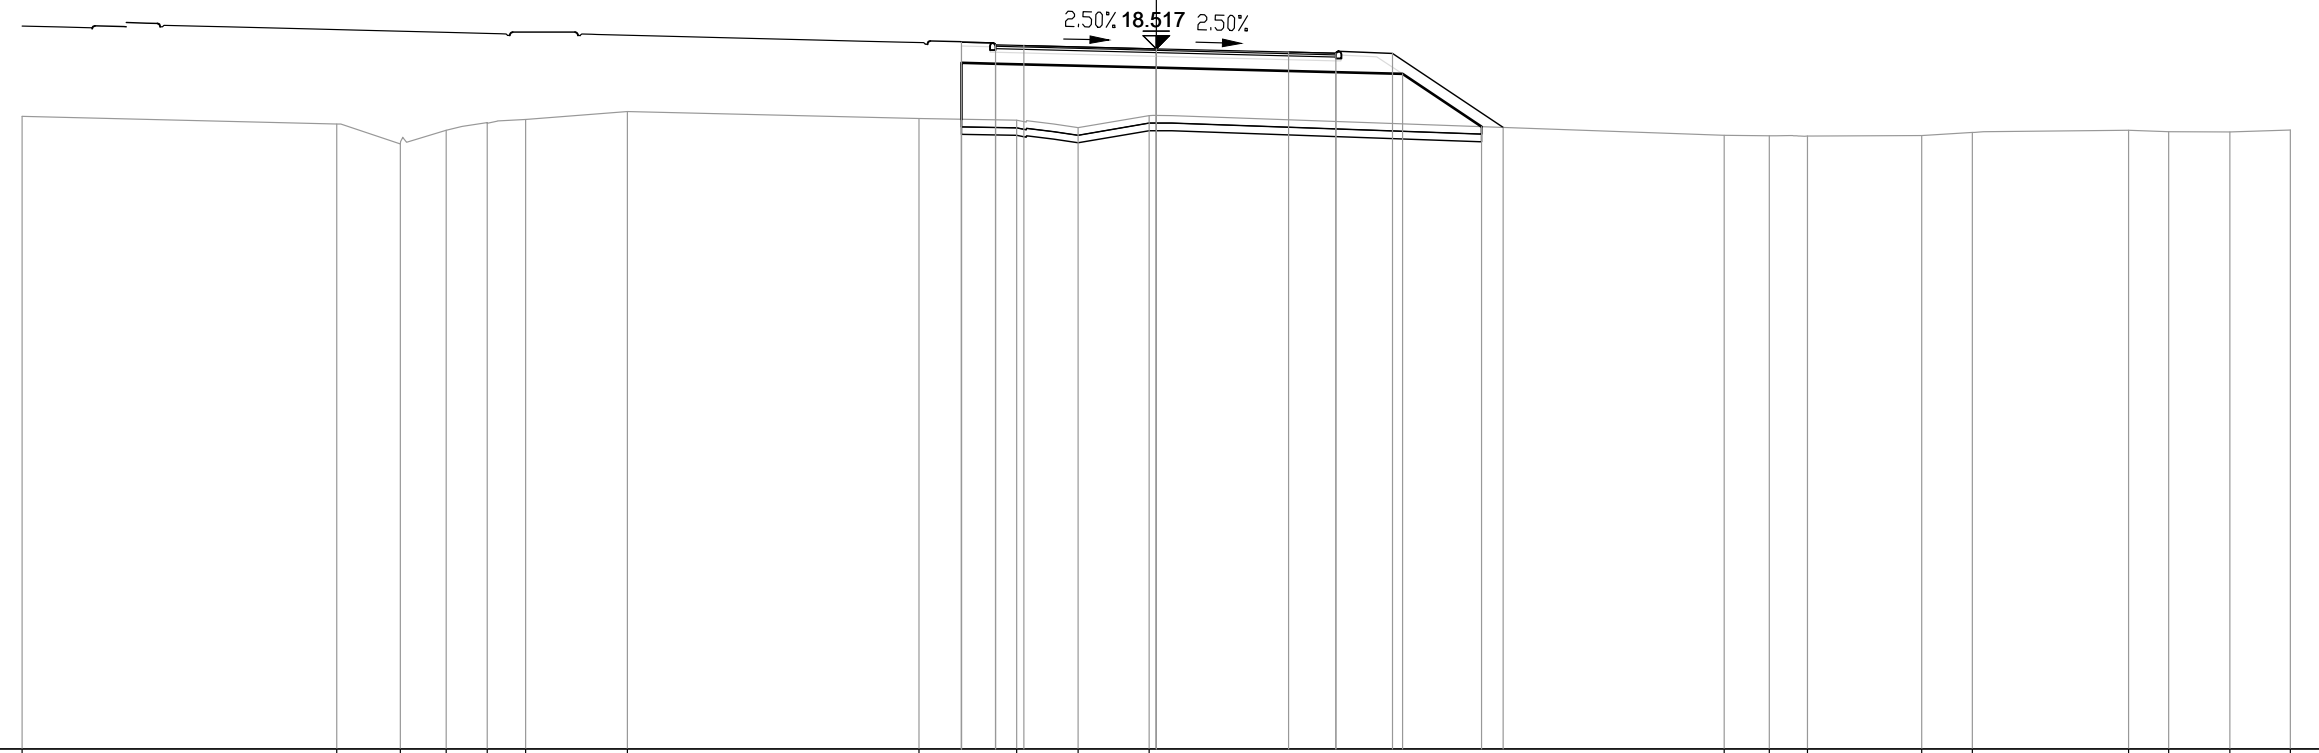


PROGRESSIVE TERRENO	-30.00	-21.68	-20.00	-18.78	-17.70	-16.68	-13.99	-6.27	-3.70	-2.07	-0.19	15.03	16.22	17.23	20.25	21.59	25.73	26.78	28.40	30.00
PARZIALI TERRENO	8.32	1.68	1.22	1.08	1.02	2.69	7.72	2.57	1.63	1.88	15.22	1.19	1.01	3.02	1.34	4.14	1.05	1.62	1.60	
QUOTE TERRENO	16.73	16.53	16.00	16.36	16.56	16.65	16.86	16.67	16.63	16.43	16.75	16.23	16.22	16.21	16.23	16.30	16.36	16.33	16.32	16.37
PROGRESSIVE PROGETTO								-5.15	-4.25	-3.50	0.00	3.50	4.75	6.25	9.18					
PARZIALI PROGETTO								0.90	0.75	3.50	3.50	1.25	1.50	2.93						
QUOTE PROGETTO								18.69	18.62	18.60	18.52	18.43	18.40	18.39	16.44					
PROGRESSIVE RILEVATO								-5.15	-5.15	-4.25	0.00	4.75	6.51	8.61						
PARZIALI RILEVATO								0.90	4.25	4.75	4.75	1.76	2.10							
QUOTE RILEVATO								18.15	18.12	18.02	17.90	17.85	16.46							

PROFILO S04_COMPLANARE

SEZIONE 43

PROGRESSIVA 840.00

BA RILEVATO m? 24.64
 DB SCOTICO RILEVATO m? 2.99
 EA BONIFICA m? 3.00
 GA USURA 4 m? 0.35
 GB BINDER 4 m? 0.55
 GC BASE 4 m? 0.92
 GD FONDAZIONE 4 m? 3.69
 HA VEGETALE m? 1.64
 ge AREA PAVIMENT. 4 m 9.00
 hb SUPERF. VEGETALE m 7.22

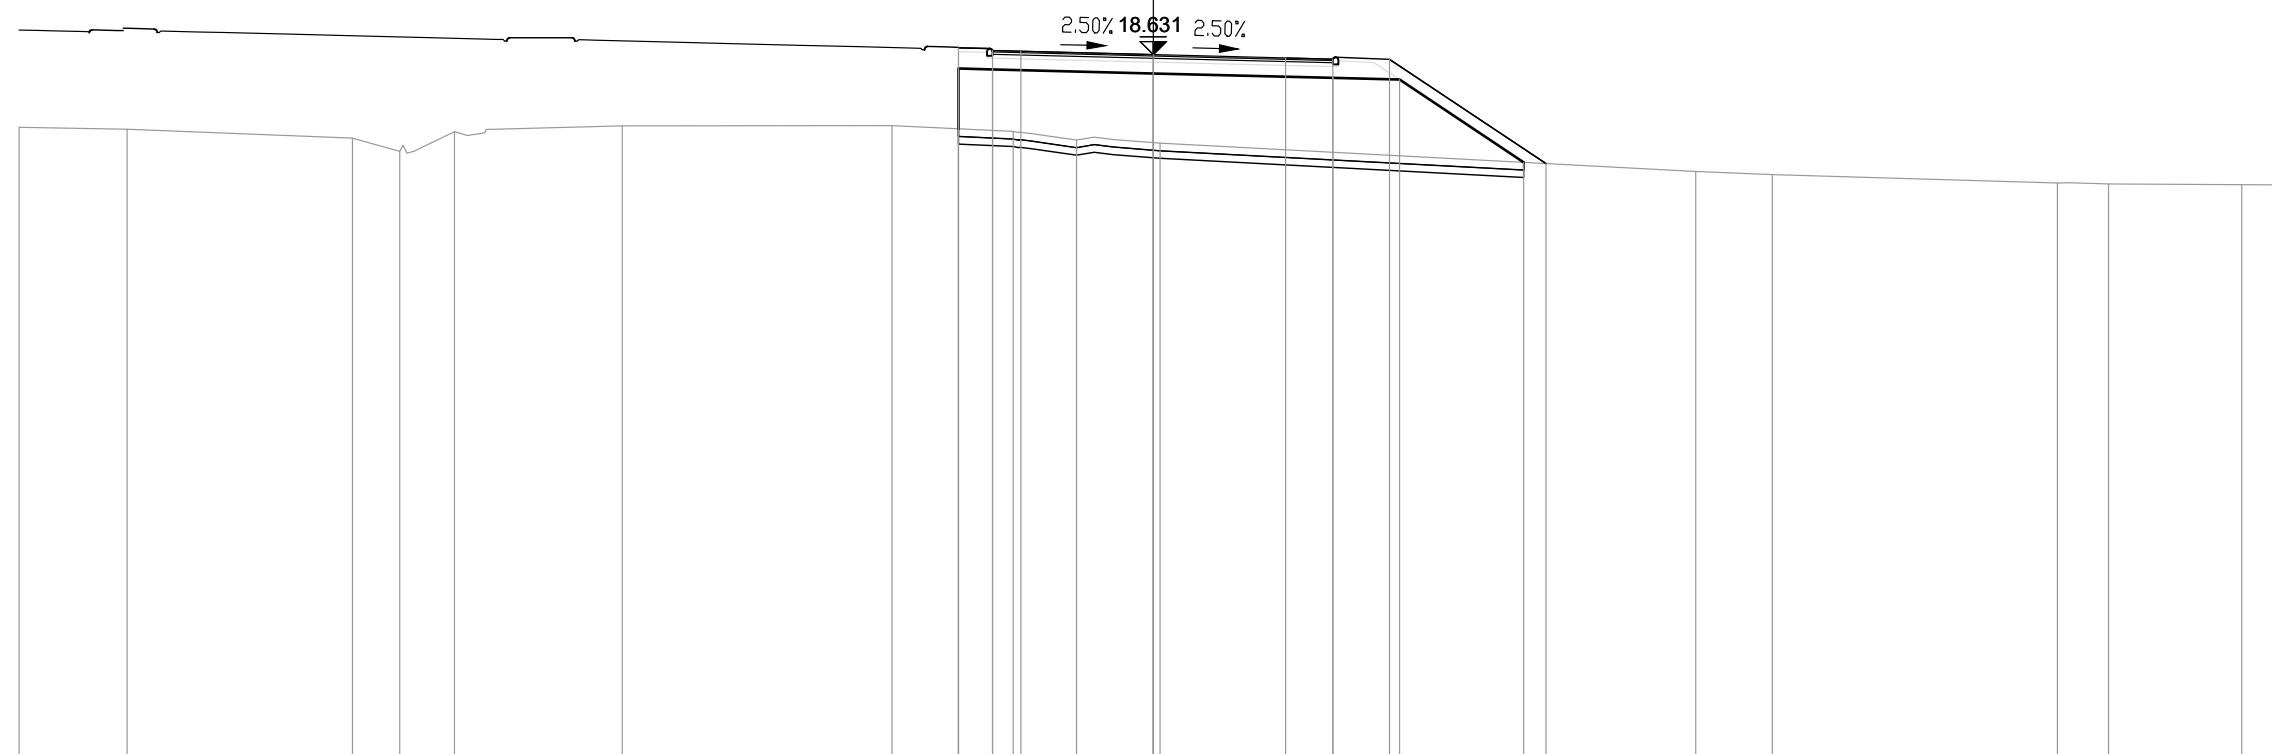


PROGRESSIVE TERRENO	-30.00	-27.14	-21.18	-19.93	-18.48	-14.05	-6.91	-3.71	-2.03	0.18		14.35	16.38	23.92	25.27	28.80	30.00
PARZIALI TERRENO	2.86	5.96	1.25	1.45	4.43	7.14	3.20	1.68	2.21		14.17	2.03	7.54	1.35	3.53	1.20	
QUOTE TERRENO	16.71	16.65	16.42	16.07	16.59	16.74	16.75	16.60	16.37	16.29		15.54	15.45	15.23	15.20	15.19	15.18
PROGRESSIVE PROGETTO								-5.15	-4.25	-3.50	0.00	3.50	4.75	6.25	10.39		
PARZIALI PROGETTO								0.90	0.75	3.50	3.50	1.25	1.50	4.14			
QUOTE PROGETTO			18.81	18.74	18.72		18.63	18.54	18.51	18.50		15.75					
PROGRESSIVE RILEVATO			-5.15	-5.15	-4.25		0.00	4.75	6.51	9.80							
PARZIALI RILEVATO			0.90	4.25			4.75	1.76	3.29								
QUOTE RILEVATO			18.26	16.66	18.24		18.13	18.01	17.97	15.78							

PROFILO S04_COMPLANARE

SEZIONE 44

PROGRESSIVA 860.00

BA RILEVATO m? 20.95
 DB SCOTICO RILEVATO m? 2.89
 EA BONIFICA m? 2.86
 GA USURA 4 m? 0.37
 GB BINDER 4 m? 0.54
 GC BASE 4 m? 0.93
 GD FONDAZIONE 4 m? 3.69
 HA VEGETALE m? 1.46
 ge AREA PAVIMENT. 4 m 9.00
 hb SUPERF. VEGETALE m 6.50

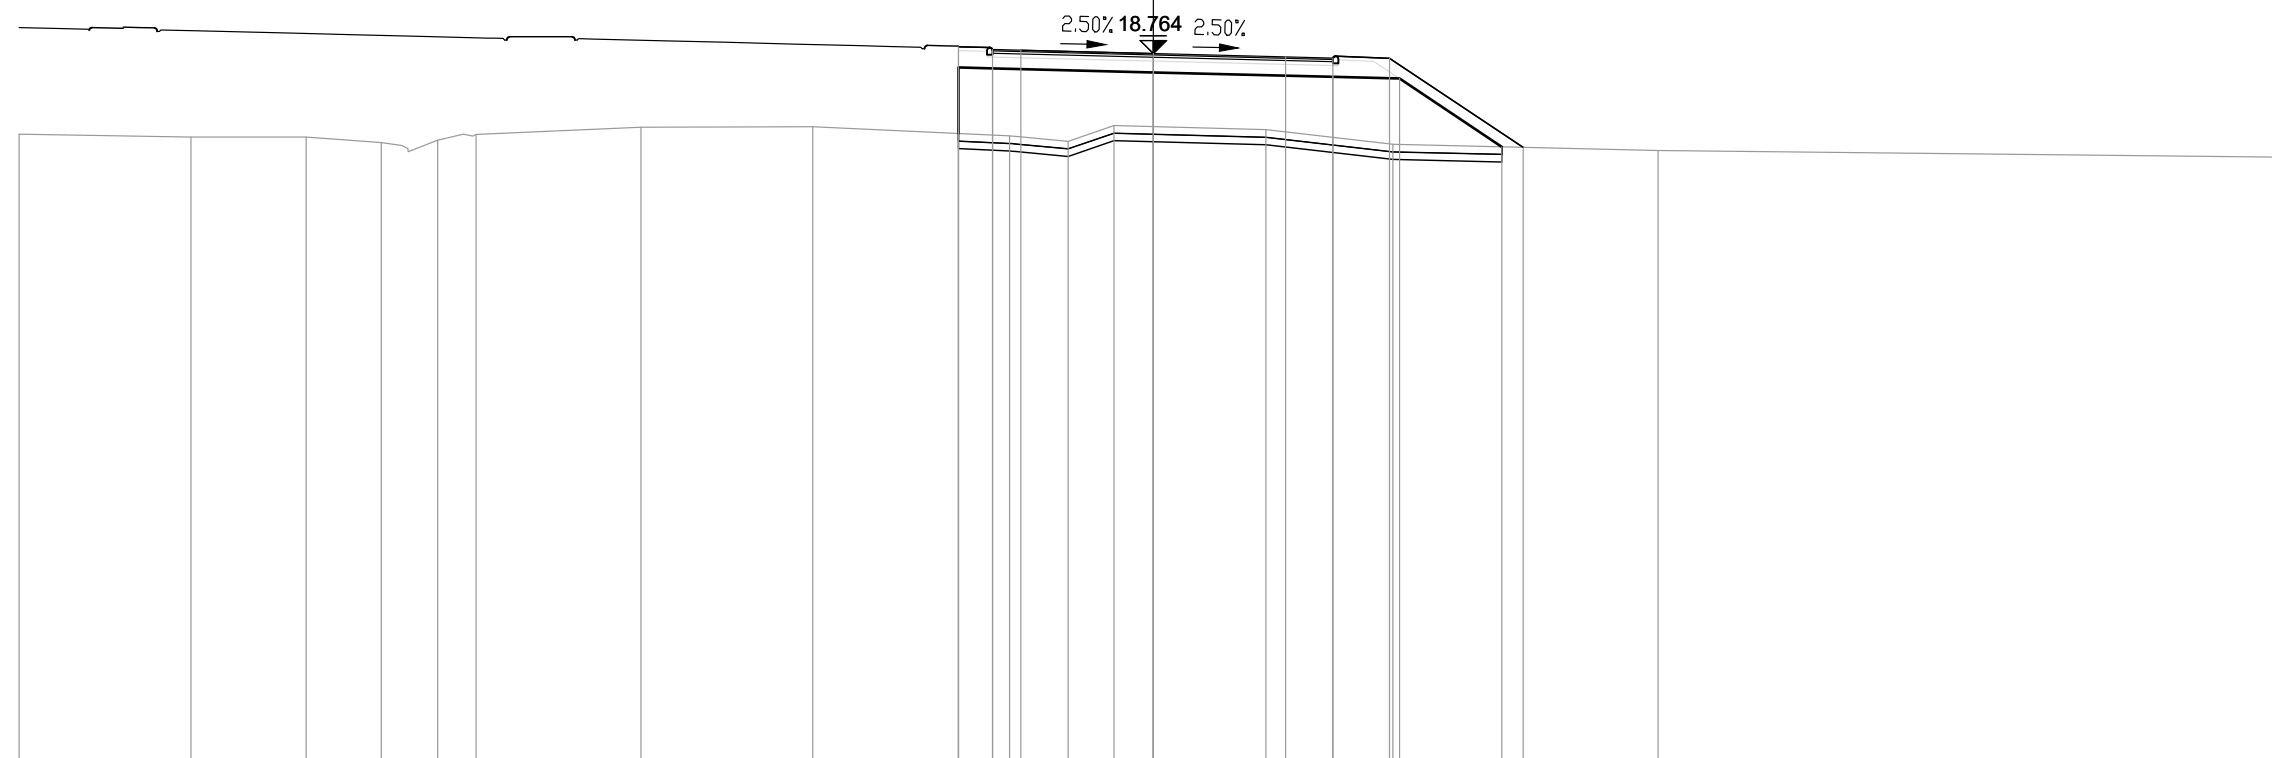


PROGRESSIVE TERRENO	-30.00	-25.46	-22.41	-20.42	-18.93	-17.92	-13.55	-9.01	-3.80	-2.25	-1.04	2.98	6.34	13.35	30.00	
PARZIALI TERRENO		4.54	3.05	1.99	1.49	1.01	4.37	4.54	5.21	1.55	1.21	4.02	3.36	7.01	16.65	
QUOTE TERRENO	16.63	16.56	16.55	16.41	16.47	16.62	16.81	16.83	16.58	16.44	16.86	16.75	16.36	16.20	16.02	
PROGRESSIVE PROGETTO									-5.15	-4.25	-3.50	0.00	3.50	4.75	6.25	9.78
PARZIALI PROGETTO									0.90	0.75	3.50	3.50	1.25	1.50	3.53	
QUOTE PROGETTO									18.94	18.87	18.85	18.76	18.68	18.64	18.64	16.28
PROGRESSIVE RILEVATO									-5.15	-5.15	-4.25	0.00	4.75	6.51	9.22	
PARZIALI RILEVATO									0.90	4.25	4.75	1.76	2.71			
QUOTE RILEVATO									18.39	16.65	18.37	18.26	18.14	18.10	16.29	

PROFILO S04_COMPLANARE

SEZIONE 45

PROGRESSIVA 880.00

BA RILEVATO m? 17.25
 DB SCOTICO RILEVATO m? 2.68
 EA BONIFICA m? 2.66
 GA USURA 4 m? 0.35
 GB BINDER 4 m? 0.53
 GC BASE 4 m? 0.92
 GD FONDAZIONE 4 m? 3.71
 HA VEGETALE m? 1.07
 ge AREA PAVIMENT. 4 m 9.00
 hb SUPERF. VEGETALE m 5.26

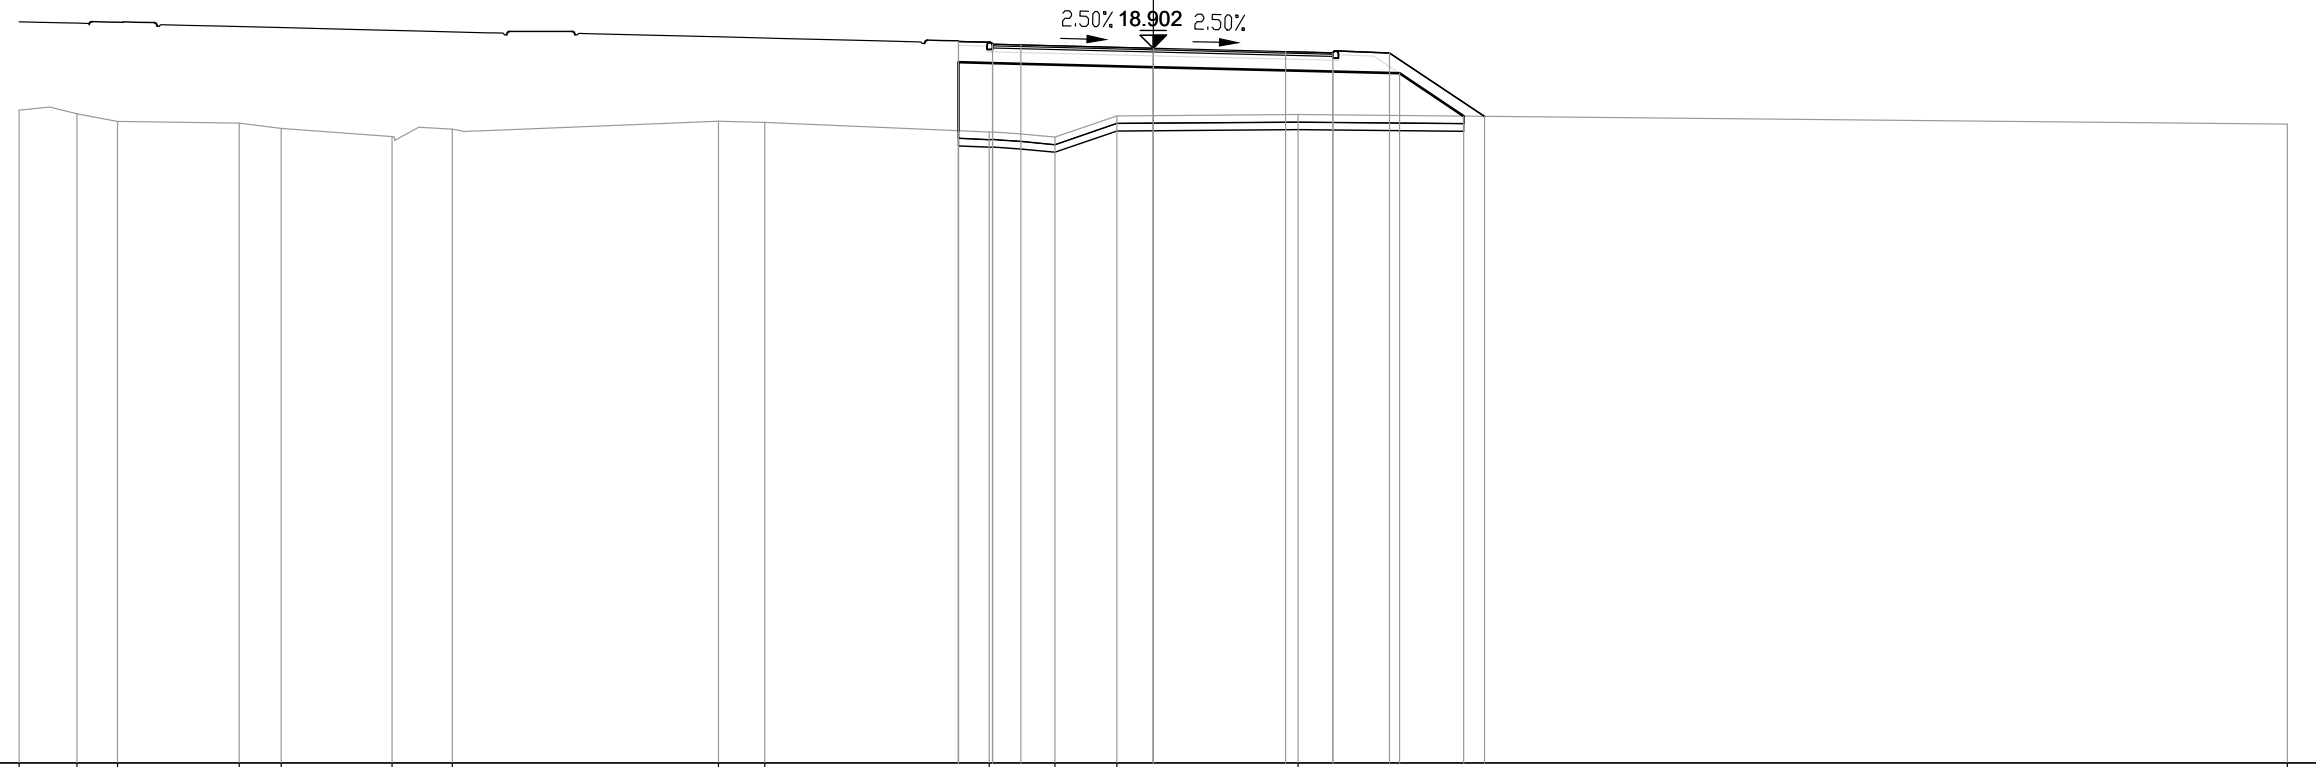

PROGRESSIVE TERRENO	-30.00	-28.47	-27.40	-24.18	-23.07	-20.14	-18.54	-11.50	-10.27	-4.34	-2.60	-0.96	3.83	30.00			
PARZIALI TERRENO	1.53	1.07	3.22	1.11	2.93	1.60	7.04	1.23	5.93	1.74	1.64	4.79	26.17				
QUOTE TERRENO	17.27	17.17	16.97	16.92	16.78	16.57	16.76	16.97	16.94	16.68	16.55	17.11	17.15	16.89			
PROGRESSIVE PROGETTO										-5.15	-4.25	-3.50	0.00	3.50	4.75	6.25	8.76
PARZIALI PROGETTO										0.90	0.75	3.50	3.50	1.25	1.50	2.51	
QUOTE PROGETTO										19.08	19.01	18.99	18.90	18.81	18.78	18.78	17.10
PROGRESSIVE RILEVATO										-5.15	-5.15	-4.25	0.00	4.75	6.51	8.21	
PARZIALI RILEVATO										0.90	4.25	4.75	1.76	1.70			
QUOTE RILEVATO										18.53	16.72	18.51	18.40	18.28	18.24	17.11	


PROFILO S04_COMPLANARE

SEZIONE 46

PROGRESSIVA 900.00

BA RILEVATO m? 16.81
 DB SCOTICO RILEVATO m? 3.16
 EA BONIFICA m? 3.15
 GA USURA 4 m? 0.37
 GB BINDER 4 m? 0.55
 GC BASE 4 m? 0.90
 GD FONDAZIONE 4 m? 3.31
 HA VEGETALE m? 1.07
 ge AREA PAVIMENT. 4 m 9.00
 hb SUPERF. VEGETALE m 4.67

0
 200
 200

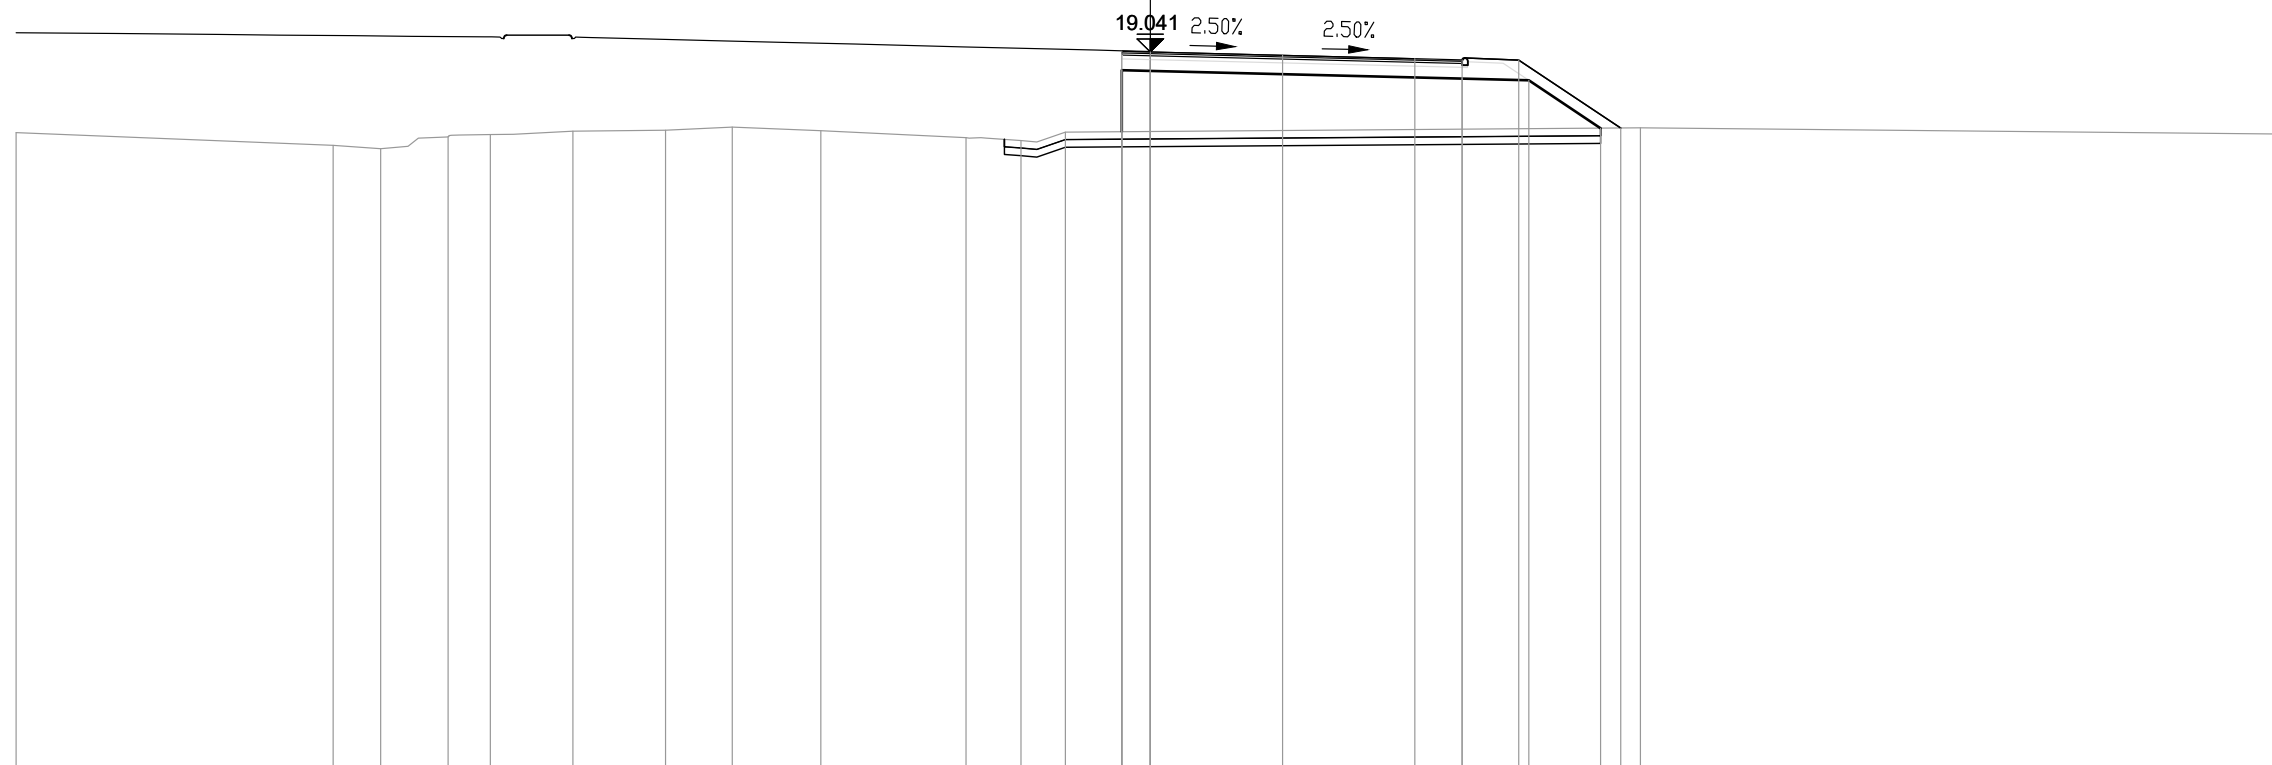


PROGRESSIVE TERRENO	-30.00	21.61	20.36	18.58	17.46	15.27	12.82	11.06	8.72	4.87	3.42	2.25					12.97	30.00	
PARZIALI TERRENO		8.39	1.25	1.78	1.12	2.19	2.45	1.76	2.34	3.85	1.45	1.17		15.22			17.03		
QUOTE TERRENO	16.91	16.57	16.48	16.79	16.86	16.95	16.97	17.06	16.96	16.78	16.70	16.92					17.03	16.87	
PROGRESSIVE PROGETTO													-0.75	0.00	3.50	7.00	8.25	9.75	12.45
PARZIALI PROGETTO													0.75	3.50	3.50	1.25	1.50	2.70	
QUOTE PROGETTO													19.06	19.04	18.95	18.87	18.83	18.83	17.03
PROGRESSIVE RILEVATO													-0.75	-0.75	0.00	8.25	10.01	11.91	
PARZIALI RILEVATO													0.75	8.25	8.25	1.76	1.90		
QUOTE RILEVATO													18.56	16.93	18.54	18.33	18.29	17.03	

PROFILO S04_COMPLANARE

SEZIONE 48

PROGRESSIVA 940.00

BA RILEVATO	m?	25.60
DB SCOTICO RILEVATO	m?	2.83
EA BONIFICA	m?	2.82
GA USURA 4	m?	0.35
GB BINDER 4	m?	0.54
GC BASE 4	m?	0.93
GD FONDAZIONE 4	m?	3.42
HA VEGETALE	m?	1.53
ge AREA PAVIMENT. 4	m	9.00
hb SUPERF. VEGETALE	m	6.34

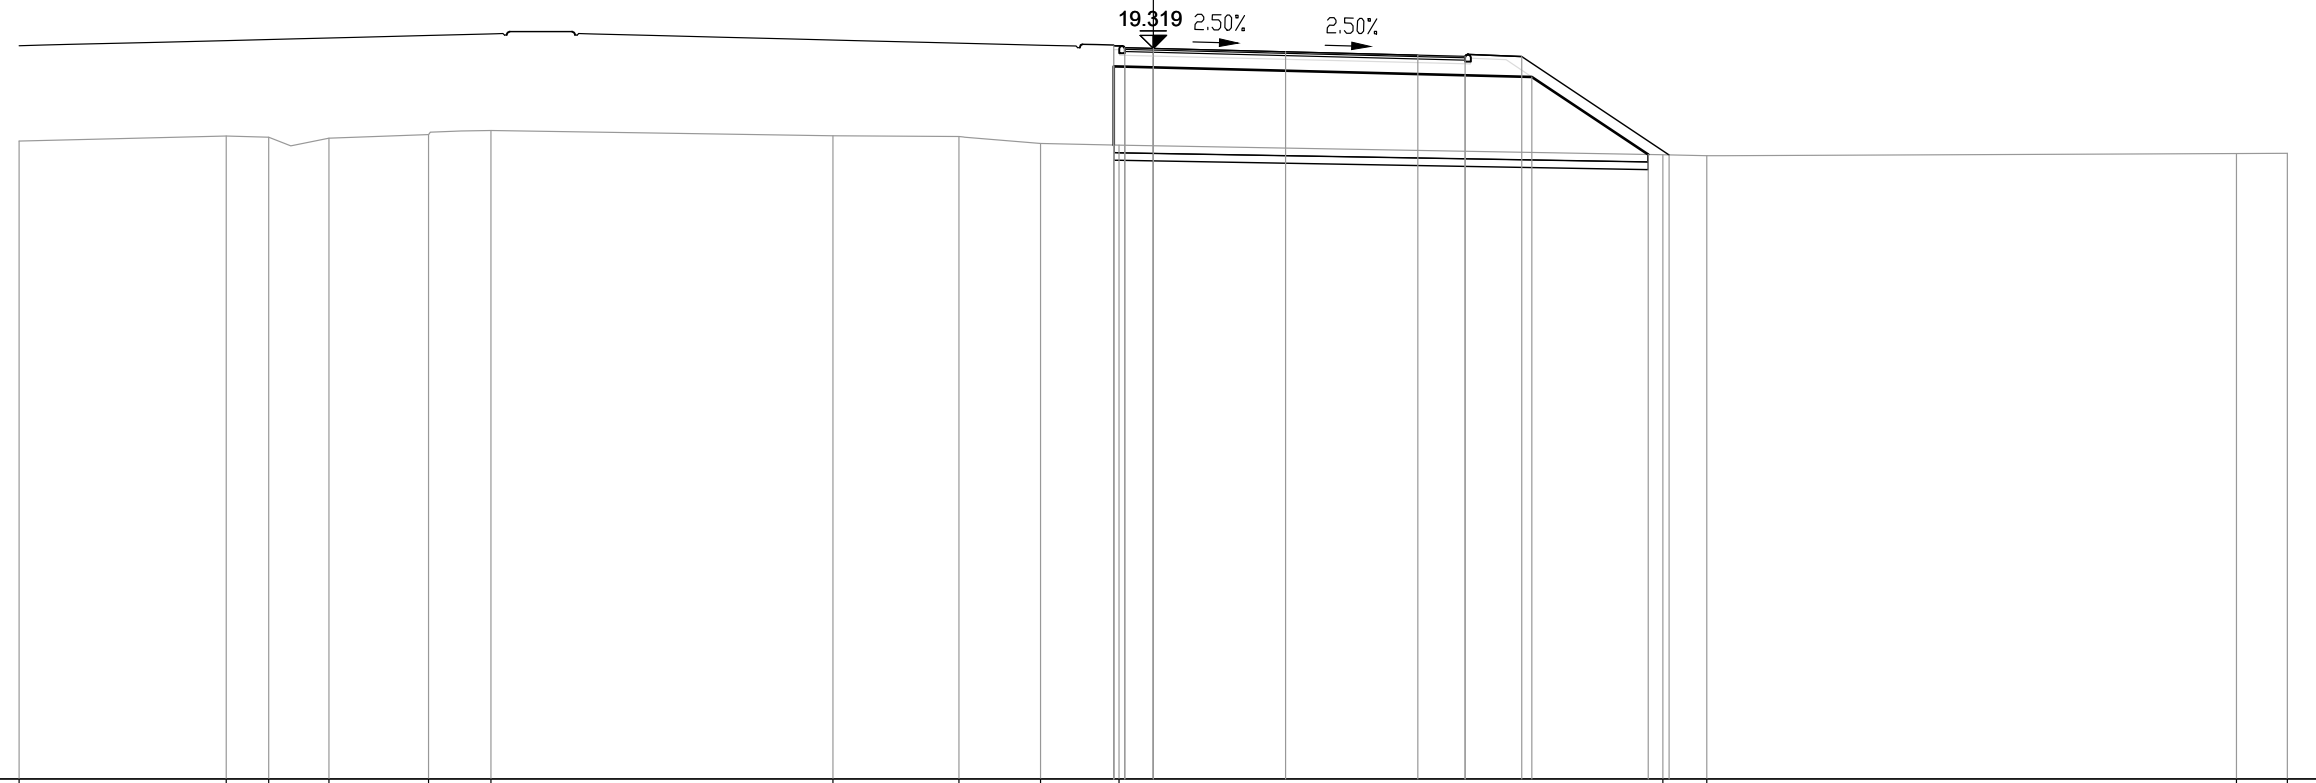


PROGRESSIVE TERRENO	-30.00	-24.52	-23.40	-21.81	-19.17	-17.52	-8.48	-5.14	-2.98	-0.91								13.48	14.64	28.66	30.00
PARZIALI TERRENO		5.48	1.12	1.59	2.64	1.65	9.04	3.34	2.16	2.07	14.39	1.16	14.02	1.34							
QUOTE TERRENO	16.87	17.01	16.97	16.95	17.04	17.15	17.01	16.99	16.81	16.76	16.51	16.48	16.54	16.55							
PROGRESSIVE PROGETTO											-1.04	-0.75	0.00	3.50	7.00	8.25	9.75	13.65			
PARZIALI PROGETTO										0.29	0.75	3.50	3.50	1.25	1.50	3.90					
QUOTE PROGETTO										19.39	19.34	19.32	19.23	19.14	19.11	19.11	16.51	16.51			
PROGRESSIVE RILEVATO											-1.04	-1.04	0.00	8.25	10.01	13.09					
PARZIALI RILEVATO										0.29	0.75	8.25	1.76	3.08							
QUOTE RILEVATO										18.84	18.84	18.82	18.61	18.57	16.52						

PROFILO S04_COMPLANARE

SEZIONE 49

PROGRESSIVA 960.00

BA RILEVATO m? 32.40
 DB SCOTICO RILEVATO m? 3.06
 EA BONIFICA m? 3.05
 GA USURA 4 m? 0.34
 GB BINDER 4 m? 0.55
 GC BASE 4 m? 0.92
 GD FONDAZIONE 4 m? 3.66
 HA VEGETALE m? 1.78
 ge AREA PAVIMENT. 4 m 9.00
 hb SUPERF. VEGETALE m 7.59

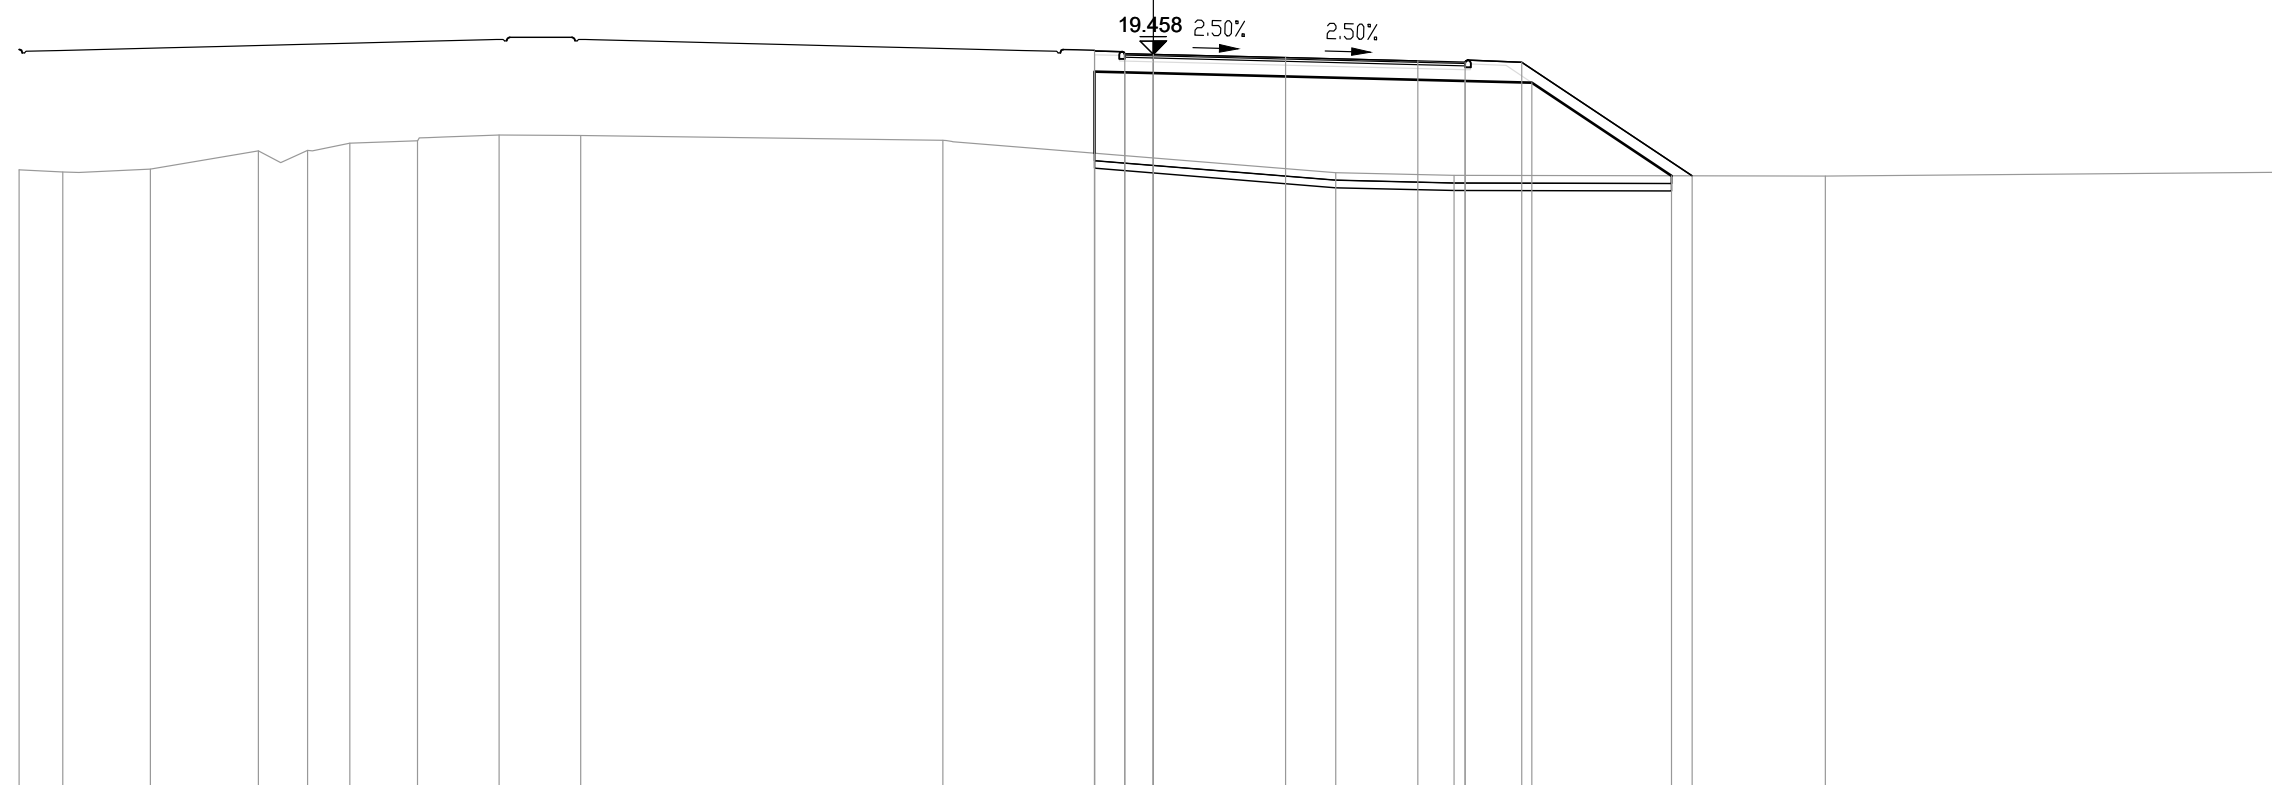


PROGRESSIVE TERRENO	-30.00	-28.85	-26.53	-23.67	-22.37	-21.26	-19.47	-17.30	-15.15	-5.57	4.83	7.96	17.78	30.00
PARZIALI TERRENO	1.15	2.32	2.86	1.30	1.11	1.79	2.17	2.15	9.58	10.40	3.13	9.82	12.22	
QUOTE TERRENO	16.40	16.34	16.42	16.90	16.92	17.10	17.17	17.32	17.31	17.18	16.33	16.25	16.23	16.34
PROGRESSIVE PROGETTO											3.50	7.00	8.25	9.75
PARZIALI PROGETTO											3.50	3.50	1.25	1.50
QUOTE PROGETTO											19.37	19.28	19.25	19.24
PROGRESSIVE RILEVATO												8.25	10.01	13.71
PARZIALI RILEVATO											8.25	1.76	3.70	
QUOTE RILEVATO	19.00	16.84	18.98	18.96	19.00	19.54	19.48	19.46	19.37	19.28	19.25	19.24	16.24	14.26

PROFILO S04_COMPLANARE

SEZIONE 50

PROGRESSIVA 980.00

BA RILEVATO m? 30.68
 DB SCOTICO RILEVATO m? 3.07
 EA BONIFICA m? 3.06
 GA USURA 4 m? 0.35
 GB BINDER 4 m? 0.54
 GC BASE 4 m? 0.92
 GD FONDAZIONE 4 m? 3.69
 HA VEGETALE m? 1.78
 ge AREA PAVIMENT. 4 m 9.00
 hb SUPERF. VEGETALE m 7.67

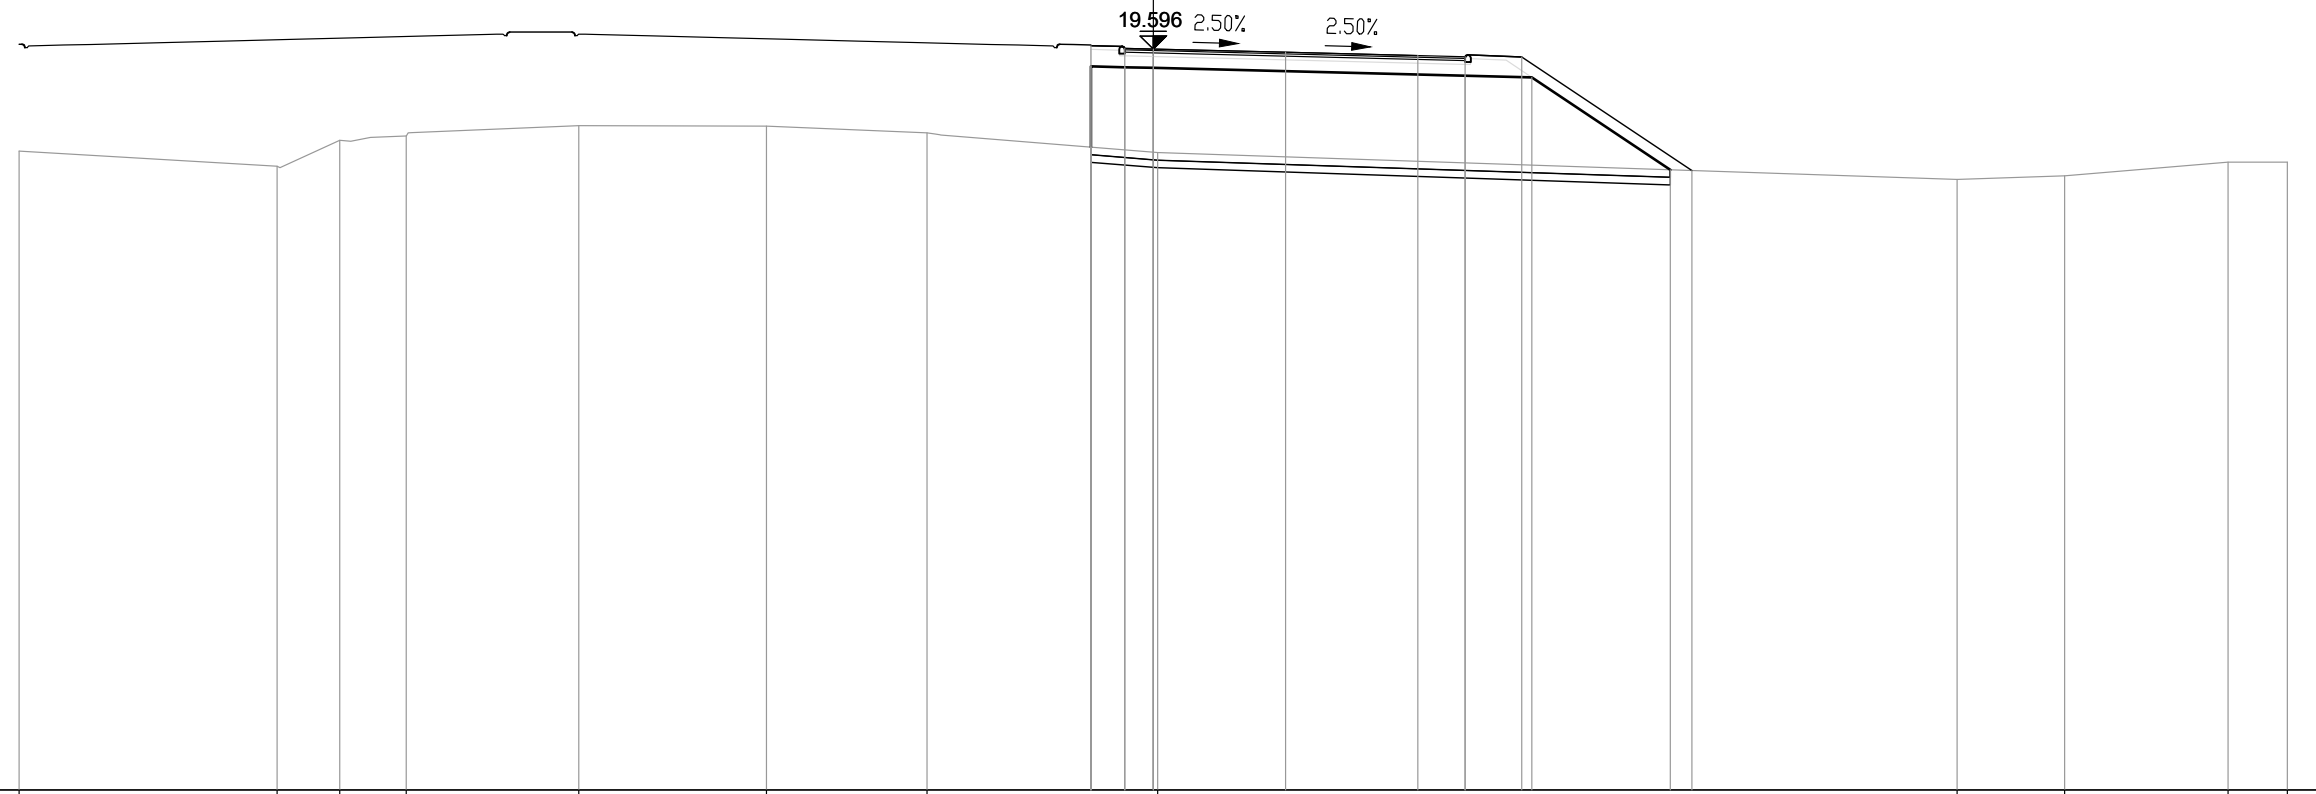


PROGRESSIVE TERRENO	-30.00	-23.18	-21.52	-19.76	-15.20	-10.23	-5.99	0.12				21.26	24.11	28.43	30.00
PARZIALI TERRENO		6.82	1.66	1.76	4.56	4.97	4.24	6.11		21.14		2.85	4.32	1.57	
QUOTE TERRENO	16.90	16.50	17.18	17.29	17.57	17.56	17.38	16.86				16.15	16.24	16.60	16.61
PROGRESSIVE PROGETTO								-1.65	3.50	7.00	8.25	9.75	14.25		
PARZIALI PROGETTO								0.90	3.50	3.50	1.25	1.50	4.50		
QUOTE PROGETTO								19.69	19.51	19.42	19.39	19.38	16.38		
PROGRESSIVE RILEVATO								-1.65	8.25	8.25	10.01	13.68			
PARZIALI RILEVATO								0.90	8.25	1.76	3.67				
QUOTE RILEVATO								19.14	18.89	18.85	16.40				

PROFILO S04_COMPLANARE

SEZIONE 51

PROGRESSIVA 1000.00

BA RILEVATO m? 26.00
 DB SCOTICO RILEVATO m? 2.98
 EA BONIFICA m? 2.99
 GA USURA 4 m? 0.39
 GB BINDER 4 m? 0.54
 GC BASE 4 m? 0.91
 GD FONDAZIONE 4 m? 3.66
 HA VEGETALE m? 1.65
 ge AREA PAVIMENT. 4 m 9.00
 hb SUPERF. VEGETALE m 7.19

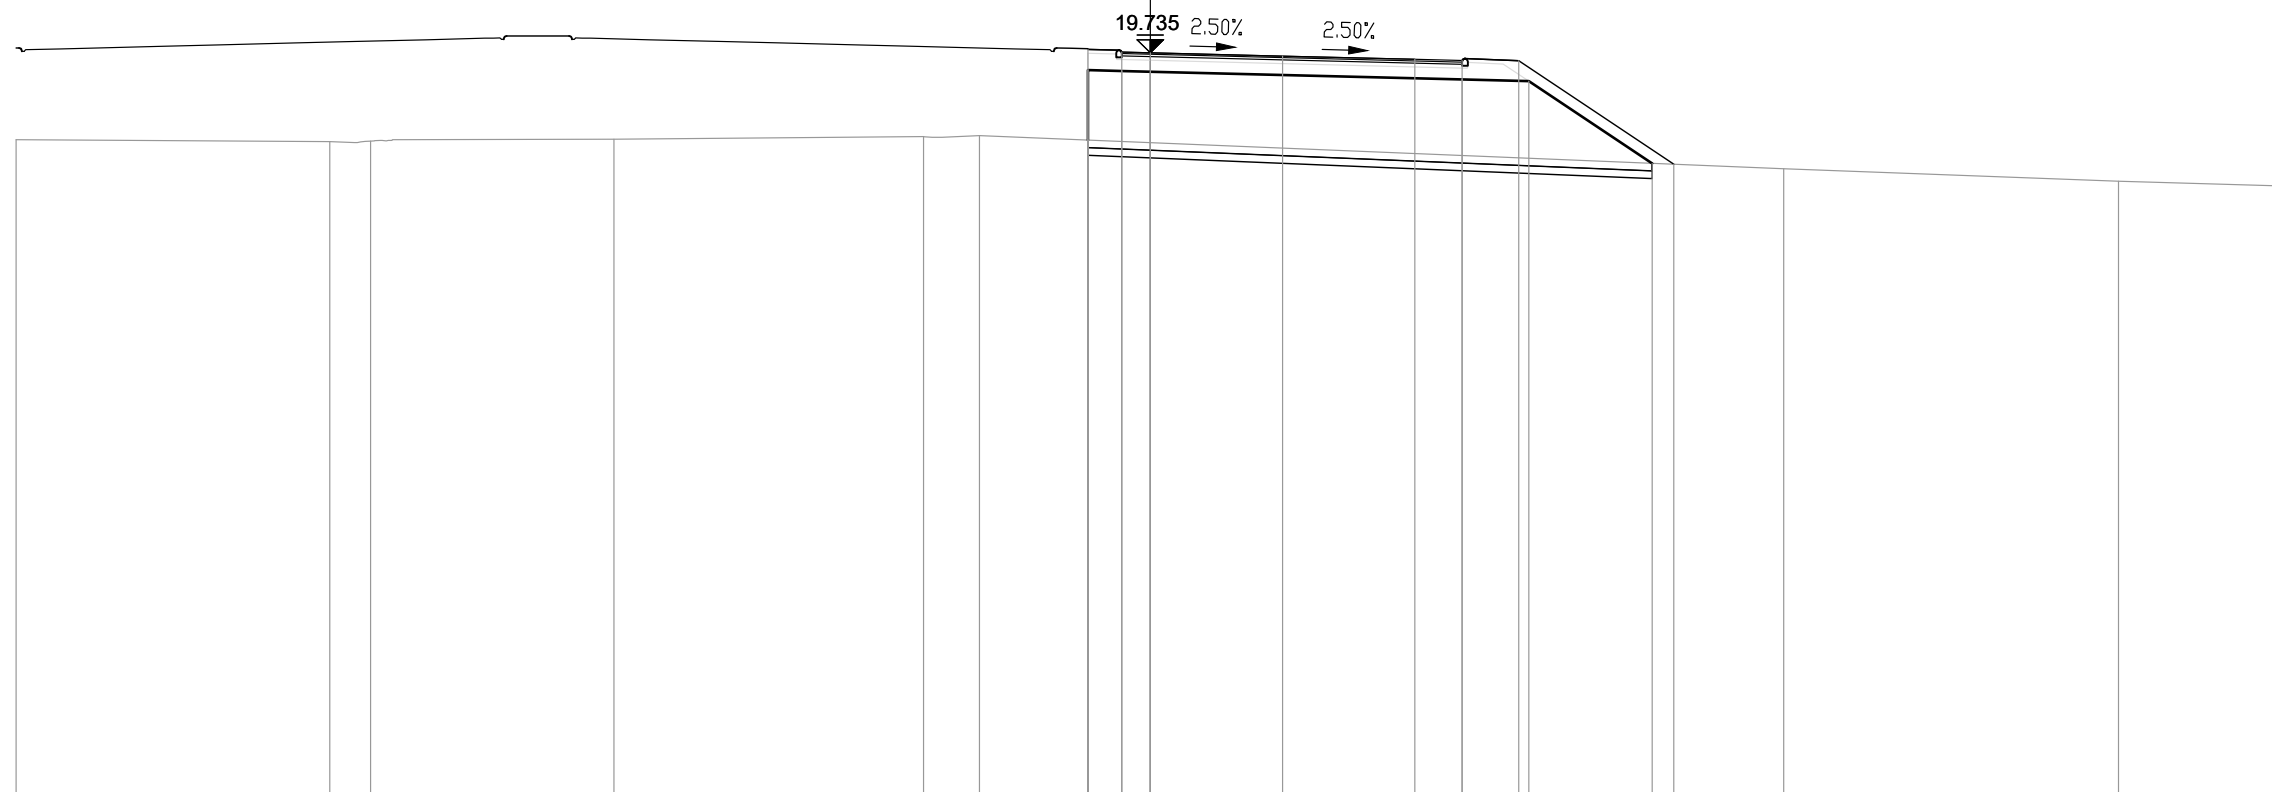


PROGRESSIVE TERRENO	-30.00	21.71	-20.62	-14.19	-5.99	-4.51					16.76	25.62	30.00			
PARZIALI TERRENO		8.29	1.09	6.43		8.20	1.48		21.27		8.86	4.38				
QUOTE TERRENO	17.43		17.39	17.40	17.45	17.52	17.54				16.67	16.34	16.21			
PROGRESSIVE PROGETTO									-1.65	-0.75	0.00	3.50	7.00	8.25	9.75	13.85
PARZIALI PROGETTO									0.90	0.75	3.50	3.50	1.25	1.50	4.10	
QUOTE PROGETTO									19.82	19.75	19.65	19.56	19.53	19.52	16.79	
PROGRESSIVE RILEVATO									-1.65	-1.65	0.00	8.25	10.01	13.28		
PARZIALI RILEVATO									0.90	0.75	8.25	1.76	3.27			
QUOTE RILEVATO									19.28	17.43	19.25	19.24	19.03	18.98	16.81	

PROFILO S04_COMPLANARE

SEZIONE 53

PROGRESSIVA 1040.00

BA RILEVATO m? 30.36
 DB SCOTICO RILEVATO m? 2.95
 EA BONIFICA m? 2.94
 GA USURA 4 m? 0.37
 GB BINDER 4 m? 0.54
 GC BASE 4 m? 0.91
 GD FONDAZIONE 4 m? 3.49
 HA VEGETALE m? 1.70
 ge AREA PAVIMENT. 4 m 9.00
 hb SUPERF. VEGETALE m 6.99

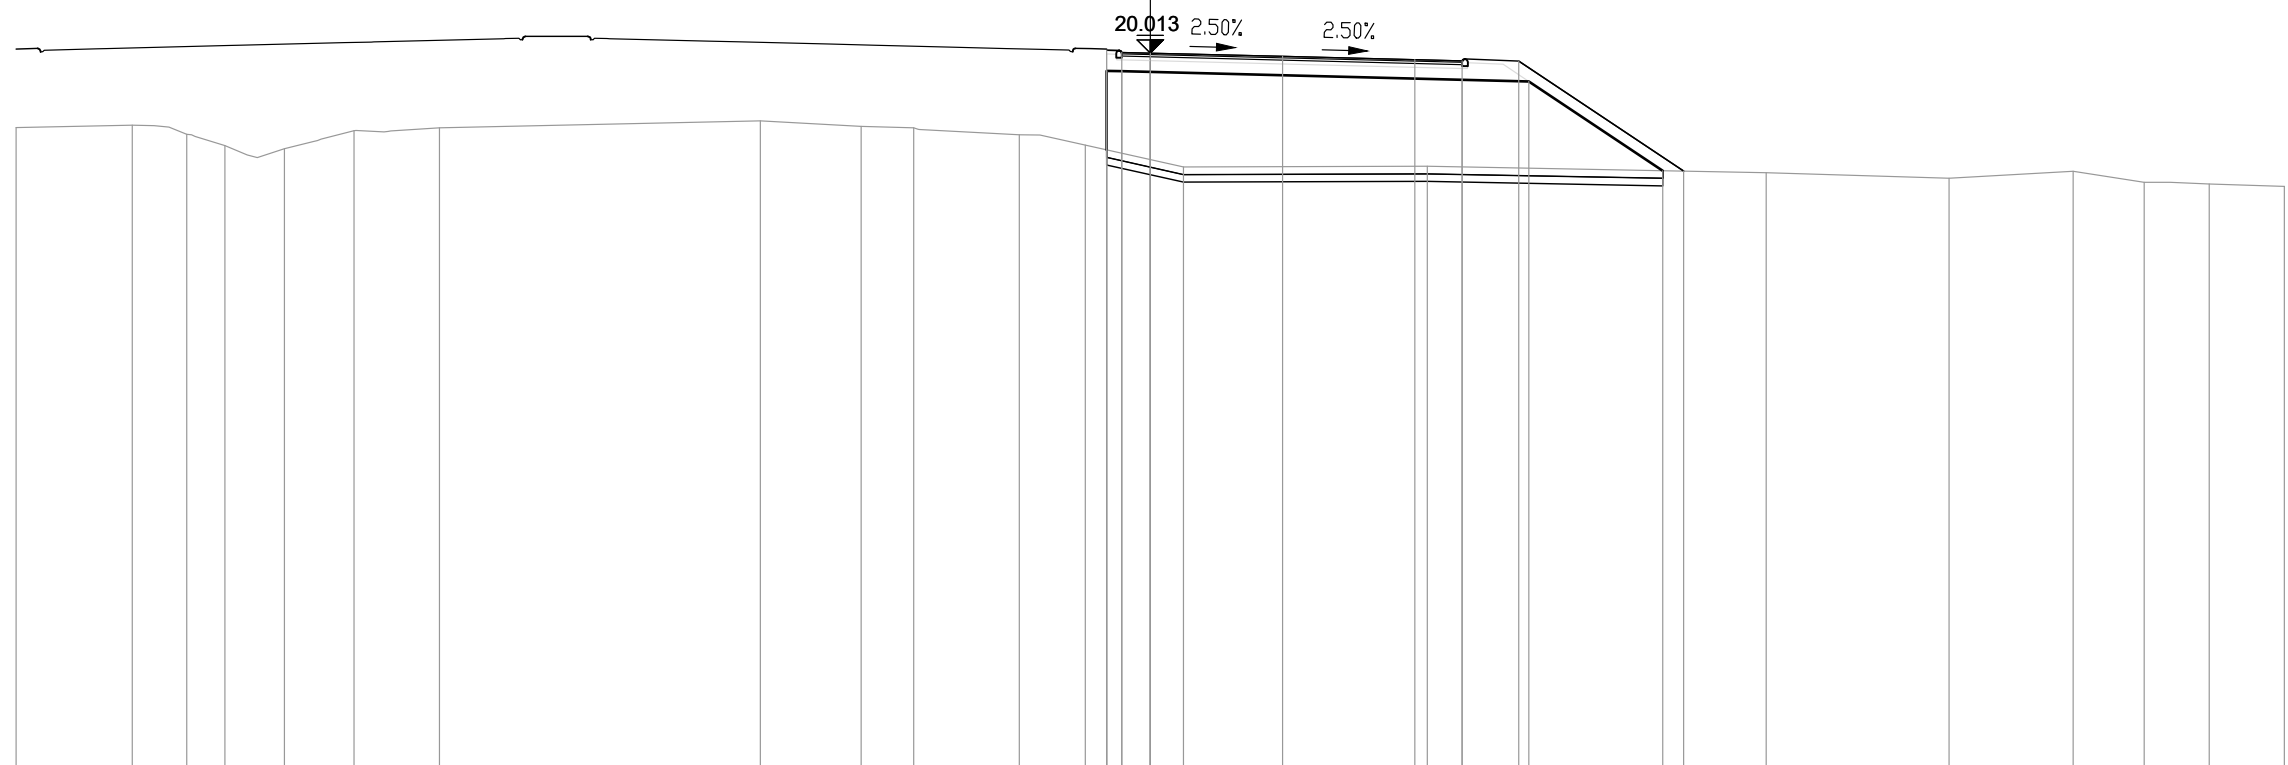

1
 200
 200

PROGRESSIVE TERRENO	-30.00	-26.93	-25.49	-24.48	-22.90	-21.06	-18.80		-10.32	-7.65	-6.25	-3.47	-1.72	0.88		7.33		16.30	21.13	24.41	26.30	28.01	30.00
PARZIALI TERRENO		3.07	1.44	1.01	1.58	1.84	2.26	8.48	2.67	1.40	2.78	1.75	2.60	6.45	8.97	4.83	3.28	1.89	1.71	1.99			
QUOTE TERRENO	18.04	18.10	17.86	17.57	17.49	17.96	18.04	18.22	18.08	18.04	17.85	17.58	17.00	17.02	16.85	16.70	16.89	16.59	16.55	16.48			
PROGRESSIVE PROGETTO													-1.15	-0.75	0.00	3.50	7.00	8.25	9.75	14.11			
PARZIALI PROGETTO												0.40	0.75	3.50	3.50	1.25	1.50	4.36					
QUOTE PROGETTO												20.09	20.03	19.93	19.84	19.81	19.80	16.89					
PROGRESSIVE RILEVATO													-1.15	-0.75	0.00	8.25	8.25	10.01	13.56				
PARZIALI RILEVATO												0.40	0.75	8.25	1.76	3.55							
QUOTE RILEVATO												19.54	17.45	19.53	19.51	19.31	19.26	16.90					

PROFILO S04_COMPLANARE

SEZIONE 55

PROGRESSIVA 1080.00

BA RILEVATO m? 30.60
 DB SCOTICO RILEVATO m? 3.13
 EA BONIFICA m? 3.09
 GA USURA 4 m? 0.37
 GB BINDER 4 m? 0.55
 GC BASE 4 m? 0.92
 GD FONDAZIONE 4 m? 3.55
 HA VEGETALE m? 1.94
 ge AREA PAVIMENT. 4 m 9.00
 hb SUPERF. VEGETALE m 7.92




PROGRESSIVE TERRENO	-30.00	-24.38	-23.32	-22.12	-20.17		-13.97		-5.23	-4.14		-0.20	3.37	4.68	7.84	12.01	14.99	16.76		25.83	30.00
PARZIALI TERRENO		5.62	1.06	1.20	1.95	6.20		8.74	1.09	3.94	3.57	1.31	3.16	4.17	2.98	1.77		9.07		4.17	
QUOTE TERRENO	17.11	17.10	17.11	17.57	18.42		18.51		18.48	18.41		18.30	17.43	17.20	17.00	16.87	16.77	16.73		16.72	16.65
PROGRESSIVE PROGETTO													3.50		7.00	8.25	9.75		14.70		
PARZIALI PROGETTO													3.50	3.50	1.25	1.50	4.95				
QUOTE PROGETTO													20.20		20.12	20.08	20.08		16.78		
PROGRESSIVE RILEVATO															8.25	10.01		14.13			
PARZIALI RILEVATO													8.25		1.76	4.12					
QUOTE RILEVATO									19.82	18.33	19.81	19.79			19.58	19.54		16.80			

PROFILO S04_COMPLANARE

SEZIONE 56

PROGRESSIVA 1100.00

BA RILEVATO m? 27.27
 DB SCOTICO RILEVATO m? 3.13
 EA BONIFICA m? 3.14
 GA USURA 4 m? 0.34
 GB BINDER 4 m? 0.54
 GC BASE 4 m? 0.93
 GD FONDAZIONE 4 m? 3.63
 HA VEGETALE m? 1.98
 ge AREA PAVIMENT. 4 m 9.00
 hb SUPERF. VEGETALE m 8.16

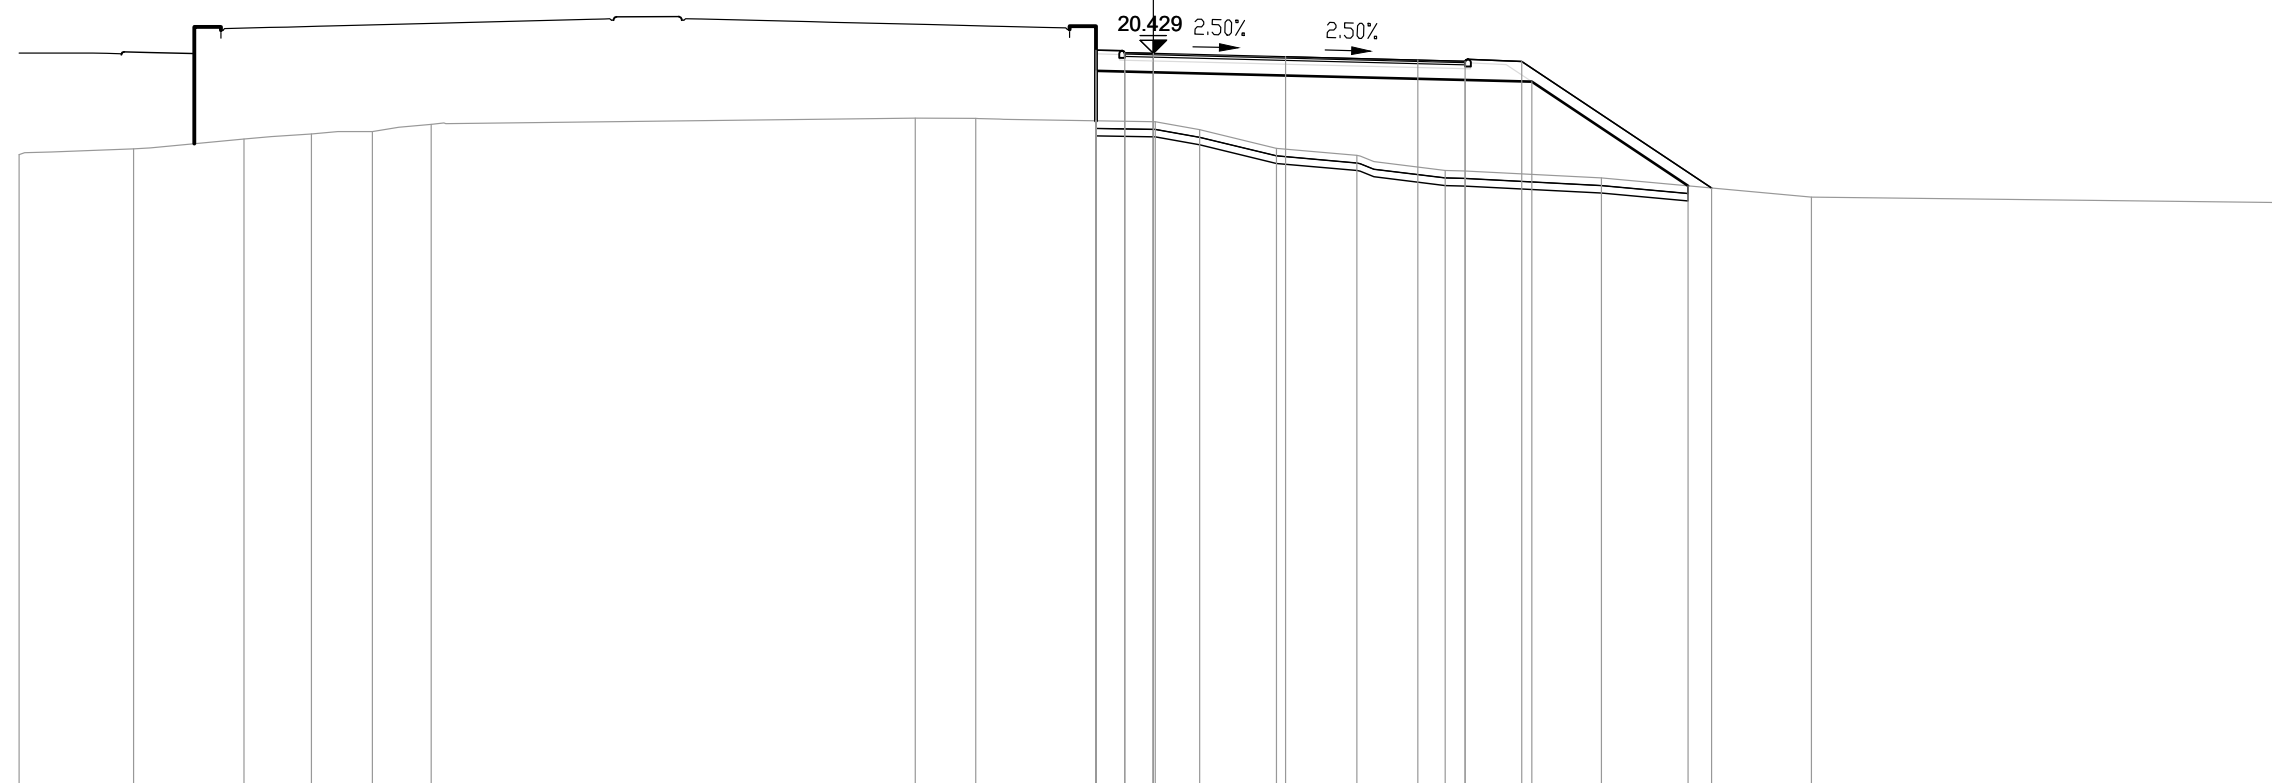

PROGRESSIVE TERRENO	-30.00	-26.97	-24.05	-22.27	-20.66	-19.10		-6.30	-4.70	0.05	1.23	3.26	5.39	7.72		11.86		17.41	30.00
PARZIALI TERRENO	3.03	2.92	1.78	1.61	1.56		12.80	1.60	4.75	1.18	2.03	2.13	2.33	4.14	5.55		12.59		
QUOTE TERRENO	17.75	17.90	18.16	18.29	18.36	18.55	18.71	18.71	18.62	18.41	17.92	17.73	17.33	17.13	17.13	16.63	16.63	16.48	
PROGRESSIVE PROGETTO										-1.51	-0.75	0.00	3.50	7.00	8.25	9.75	14.77		
PARZIALI PROGETTO										0.76	0.75	3.50	3.50	1.25	1.50	5.02			
QUOTE PROGETTO										20.52	20.45	20.34	20.25	20.22	20.22	16.87			
PROGRESSIVE RILEVATO										-1.51	-0.75	0.00	8.25	10.01	14.15				
PARZIALI RILEVATO										0.76	0.75	8.25	1.76	4.14					
QUOTE RILEVATO										19.97	18.64	19.95	19.93	19.72	19.68	16.92			


PROFILO S04_COMPLANARE

SEZIONE 57

PROGRESSIVA 1120.00

BA RILEVATO m? 34.91
 DB SCOTICO RILEVATO m? 3.23
 EA BONIFICA m? 3.27
 GA USURA 4 m? 0.34
 GB BINDER 4 m? 0.54
 GC BASE 4 m? 0.94
 GD FONDAZIONE 4 m? 3.79
 HA VEGETALE m? 2.04
 ge AREA PAVIMENT. 4 m 9.00
 hb SUPERF. VEGETALE m 8.68

200
 200

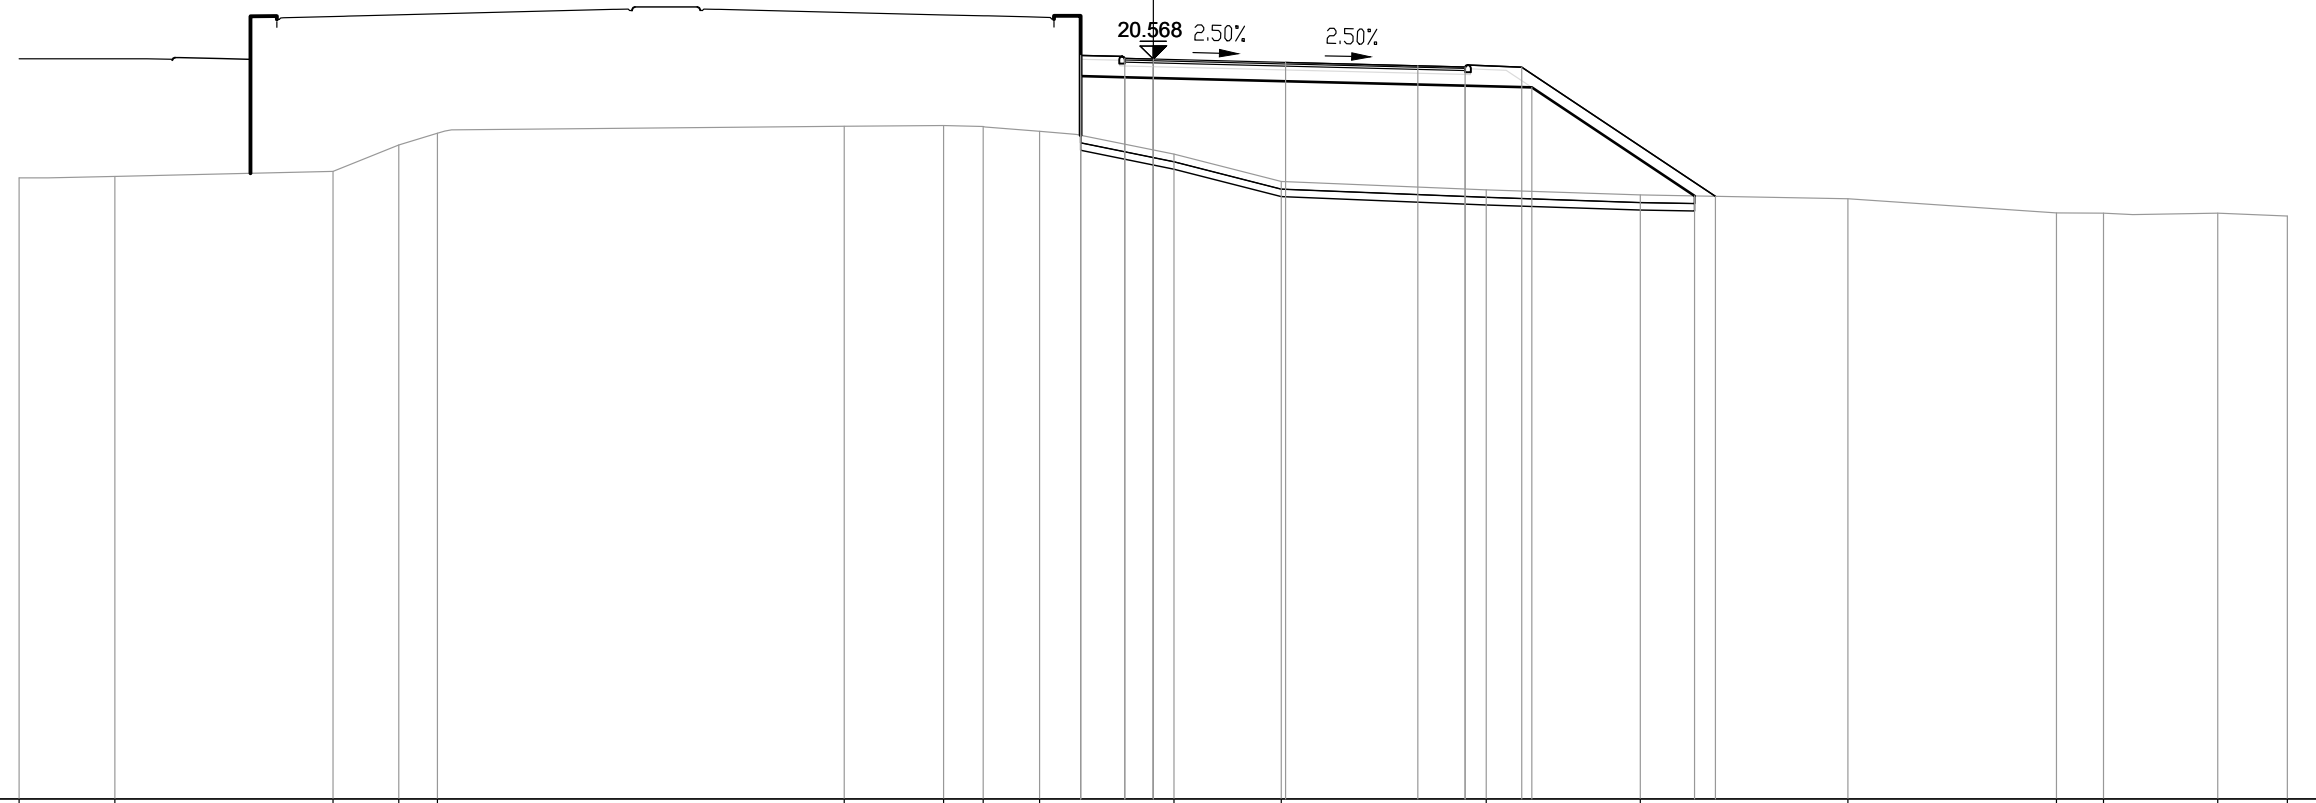


PROGRESSIVE TERRENO	-30.00	-27.47		-21.70	-19.96	-18.93			-8.18	-5.55	-4.50	-3.01		0.55	3.39			8.81	12.89		18.38	23.90	25.14	28.16	30.00
PARZIALI TERRENO		2.53	5.77	1.74	1.03		10.75	2.63	1.05	1.49	3.56	2.84	5.42	4.08	5.49	5.52	1.24	3.02	1.84						
QUOTE TERRENO	17.43	17.46	17.60	18.30	18.61			18.79	18.81	18.78	18.66	18.05	17.33	17.11	16.97	16.87	16.50	16.49	16.49	16.42					
PROGRESSIVE PROGETTO												-1.92	-0.75	0.00	3.50	7.00	8.25	9.75	14.88						
PARZIALI PROGETTO												1.17	0.75	3.50	3.50	1.25	1.50	5.13							
QUOTE PROGETTO												20.66	20.59	20.57	20.48	20.39	20.36	20.35	16.94						
PROGRESSIVE RILEVATO												-1.92	-1.92	-0.75	0.00	8.25	10.01	14.32							
PARZIALI RILEVATO												1.17	0.75	8.25	1.76	4.31									
QUOTE RILEVATO												20.12	18.55	20.09	20.07	19.86	19.82	16.95							

PROFILO S04_COMPLANARE

SEZIONE 58

PROGRESSIVA 1140.00

BA RILEVATO m? 38.17
 DB SCOTICO RILEVATO m? 3.30
 EA BONIFICA m? 3.31
 GA USURA 4 m? 0.34
 GB BINDER 4 m? 0.55
 GC BASE 4 m? 0.92
 GD FONDAZIONE 4 m? 3.79
 HA VEGETALE m? 2.13
 ge AREA PAVIMENT. 4 m 9.00
 hb SUPERF. VEGETALE m 9.03

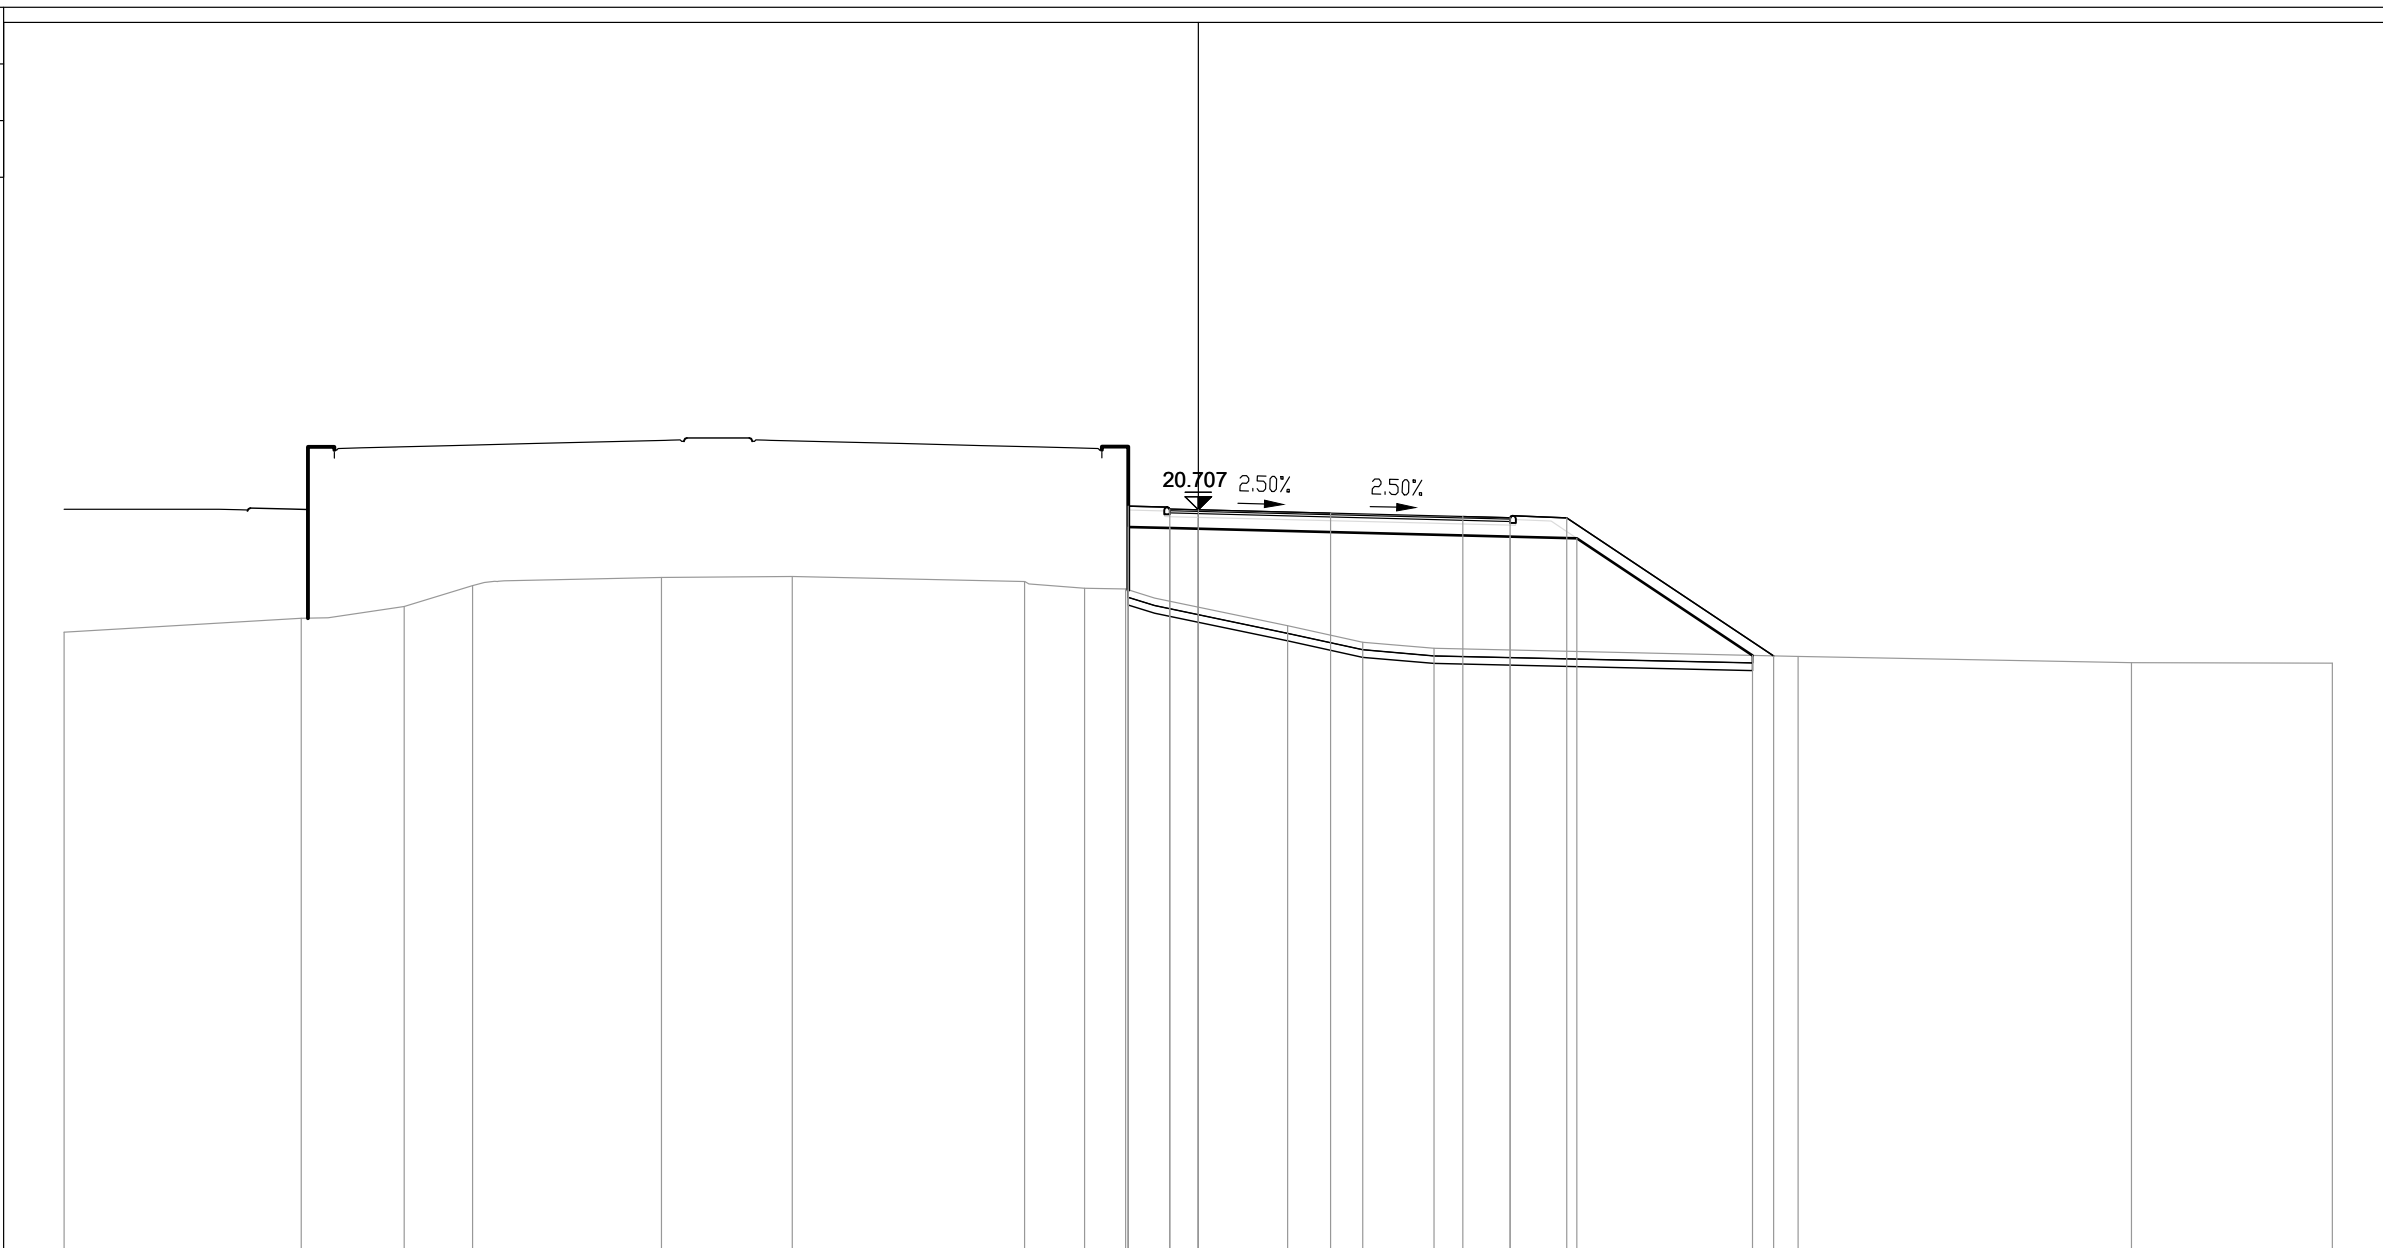

1
 200
 200


PROGRESSIVE TERRENO	-30.00	-23.73	-21.01	-19.20	-14.20	-10.74	-4.60	-3.01	-1.92	2.37	4.35	6.24	15.87	24.69	30.00
PARZIALI TERRENO	6.27	2.72	1.81	5.00	3.46	6.14	1.59	1.09	4.29	1.98	1.89	9.63	8.82	5.31	
QUOTE TERRENO	17.47	17.84	18.15	18.70	18.92	18.94	18.81	18.64	18.61	17.64	17.20	17.04	16.83	16.67	16.65
PROGRESSIVE PROGETTO									-1.85	3.50	7.00	8.25	9.75	15.22	
PARZIALI PROGETTO									1.10	3.50	3.50	1.25	1.50	5.47	
QUOTE PROGETTO									20.80	20.62	20.53	20.50	20.49	16.85	
PROGRESSIVE RILEVATO									-1.85	20.25	8.25	10.01	14.66		
PARZIALI RILEVATO									1.10	8.25	1.76	4.65			
QUOTE RILEVATO									18.59	20.23	20.00	19.96	16.86		

PROFILO S04_COMPLANARE

SEZIONE 59

PROGRESSIVA 1160.00

BA RILEVATO m? 42.73
 DB SCOTICO RILEVATO m? 3.61
 EA BONIFICA m? 3.61
 GA USURA 4 m? 0.39
 GB BINDER 4 m? 0.54
 GC BASE 4 m? 0.93
 GD FONDAZIONE 4 m? 3.79
 HA VEGETALE m? 2.08
 IB REINTERRO S. VIAD. m? 1.08
 ge AREA PAVIMENT. 4 m 9.00
 hb SUPERF. VEGETALE m 8.04
 ia AREA REINT. S. VIAD. m 2.52

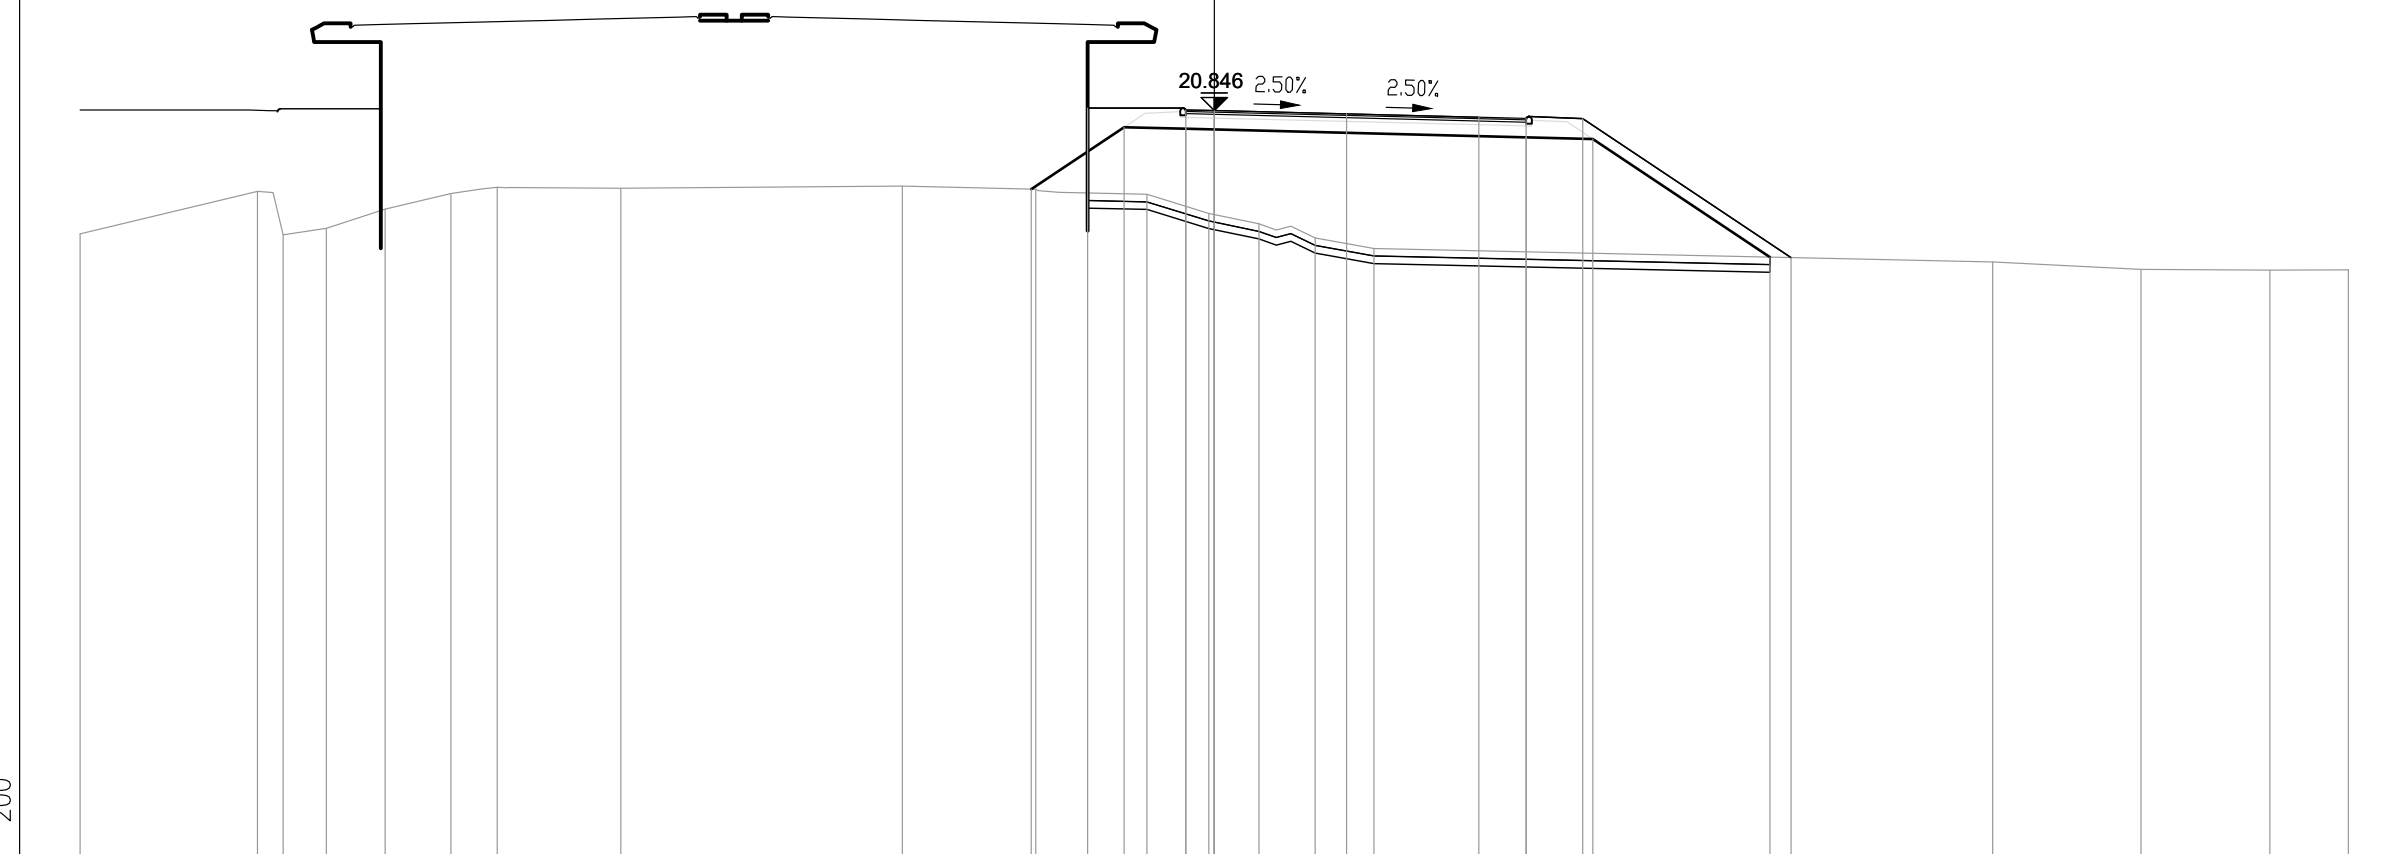


PROGRESSIVE TERRENO	-30.00	25.31	24.63	23.49	21.93	20.19	18.97	15.70	-8.25	-4.72	-1.78	-0.14	1.18	2.67	4.22	20.59	24.52	27.93	30.00
PARZIALI TERRENO	4.69	0.68	1.14	1.56	1.74	1.22	3.27	7.45	3.53	2.94	1.64	1.32	1.49	1.55	16.37	3.93	3.41	2.07	
QUOTE TERRENO	17.58	18.71	17.56	17.73	18.24	18.65	18.82	18.79	18.85	18.77	18.63	18.13	17.85	17.48	17.20	16.84	16.65	16.63	16.63
PROGRESSIVE PROGETTO											-3.35	-0.75	0.00	3.50	7.00	8.25	9.75		15.26
PARZIALI PROGETTO											2.60	0.75	3.50	3.50	1.25	1.50	5.51		
QUOTE PROGETTO										20.91	20.86	20.85	20.76	20.67	20.64	20.63	16.96		
PROGRESSIVE RILEVATO										-4.84	-2.39	-0.75	0.00		8.25	10.01	14.70		
PARZIALI RILEVATO										2.45	1.64	0.75	8.25	1.76	4.69				
QUOTE RILEVATO										18.77	20.41	20.36	20.35		20.14	20.10	16.97		

PROFILO S04_COMPLANARE

SEZIONE 60

PROGRESSIVA 1180.00

BA RILEVATO	m?	45.18
CB DEM. BITUME RIL.	m?	1.92
CD DEM. FONDAZ. RIL.	m?	2.32
DB SCOTICO RILEVATO	m?	4.05
EA BONIFICA	m?	4.06
GA USURA 4	m?	0.36
GB BINDER 4	m?	0.54
GC BASE 4	m?	0.92
GD FONDAZIONE 4	m?	3.85
HA VEGETALE	m?	2.31
IB REINTERRO S. VIAD.	m?	20.85
ge AREA PAVIMENT. 4 m		9.00
hb SUPERF. VEGETALE m		8.69
ia AREA REINT. S. VIAD	m	11.87

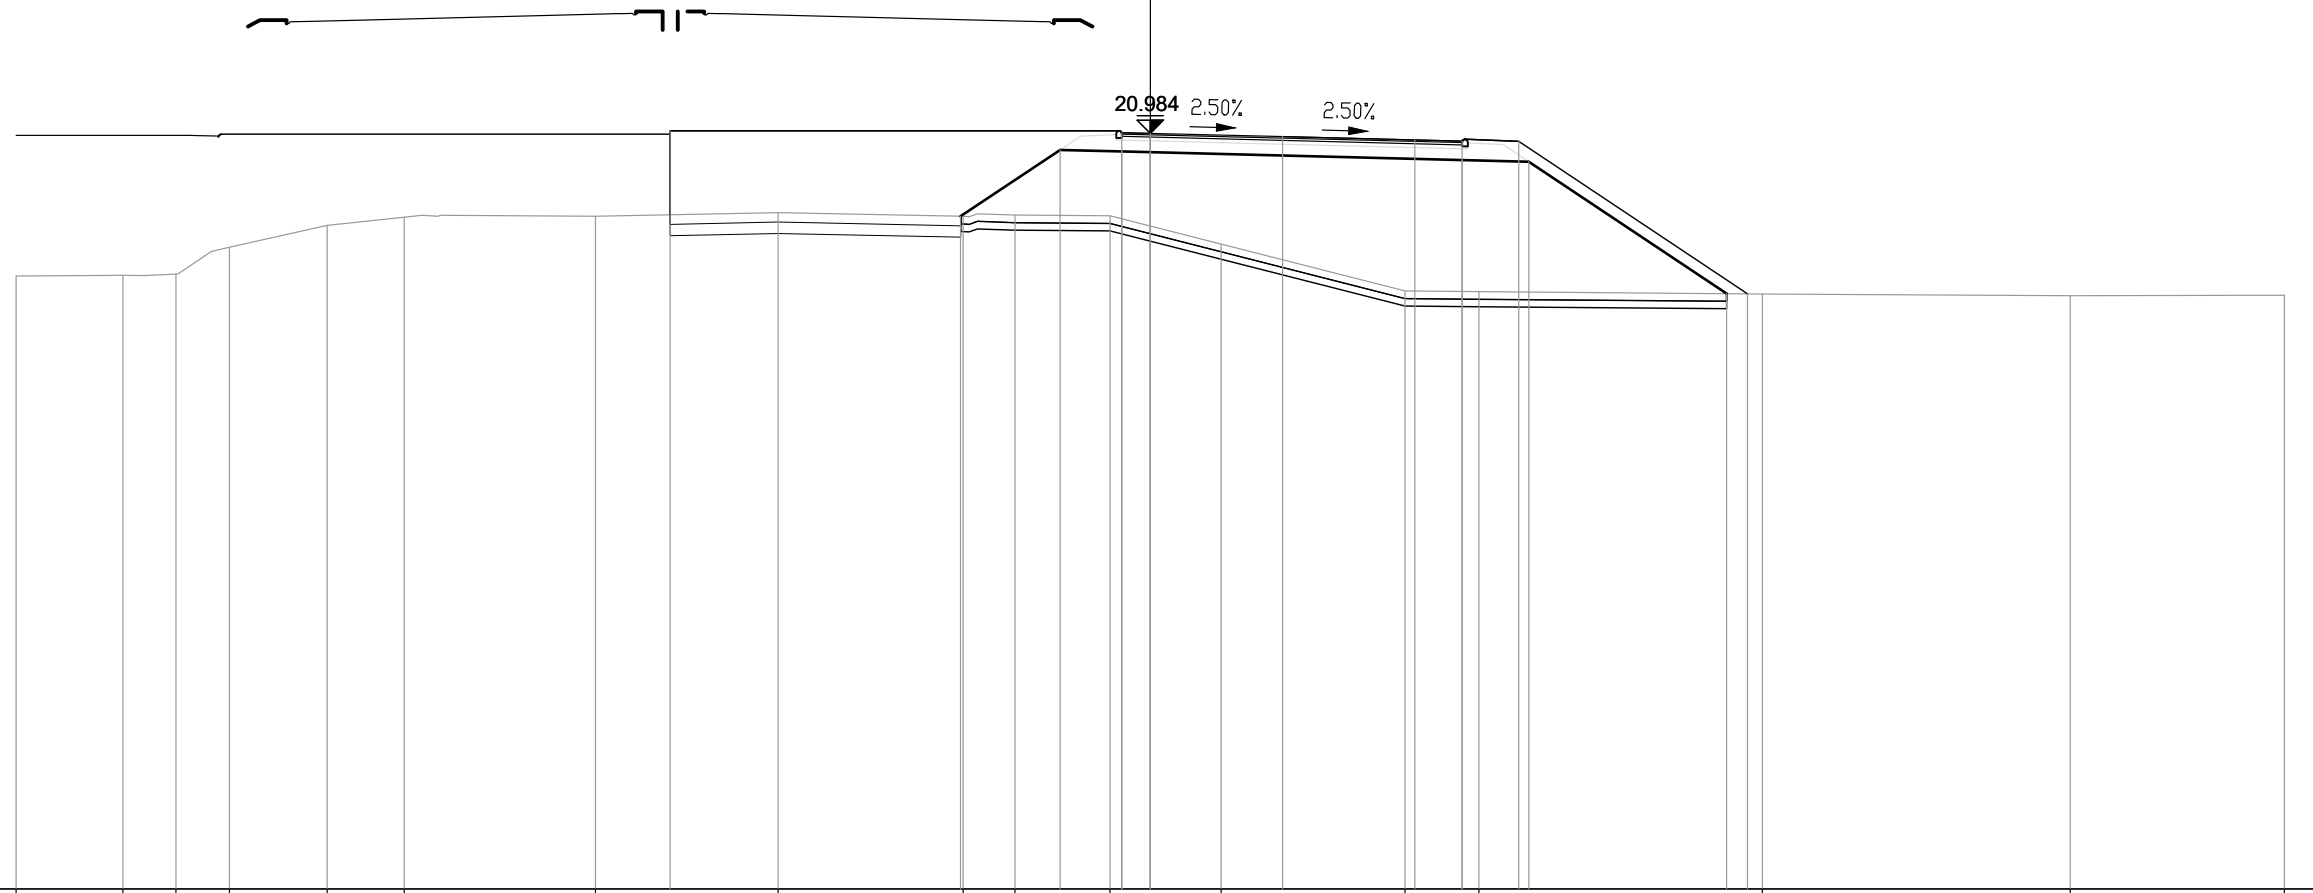


PROGRESSIVE TERRENO	-30.00	-27.18	-25.78	-24.36	-21.78	-19.73	-14.67	-9.85	-4.95	-3.58	-1.06	1.88	6.74	8.69	16.19	24.34	30.00
PARZIALI TERRENO		2.82	1.40	1.42	2.58	2.05	5.06	4.82	4.90	1.37	2.52	2.94	4.86	1.95	7.50	8.15	5.66
QUOTE TERRENO	17.21	17.23	17.26	17.98	18.55	18.77	18.79	18.89	18.79	18.82	18.80	18.05	16.82	16.80	16.74	16.69	16.70
PROGRESSIVE PROGETTO							-12.70				-0.75	0.00	3.50	7.00	8.25	9.75	15.80
PARZIALI PROGETTO								11.95			0.75	3.50	3.50	1.25	1.50	6.05	
QUOTE PROGETTO							21.05				21.00	20.98	20.90	20.81	20.78	20.77	16.74
PROGRESSIVE RILEVATO									-5.02	-2.39	-0.75	0.00		8.25	10.01	15.25	
PARZIALI RILEVATO									2.63	1.64	0.75		8.25	1.76	5.24		
QUOTE RILEVATO									18.79	20.54	20.50	20.48		20.28	20.23	16.74	

PROFILO S04_COMPLANARE

SEZIONE 61

PROGRESSIVA 1200.00

BA RILEVATO	m?	70.34
CB DEM. BITUME RIL.	m?	1.92
CD DEM. FONDAZ. RIL.	m?	2.30
DB SCOTICO RILEVATO	m?	4.08
EA BONIFICA	m?	4.08
GA USURA 4	m?	0.34
GB BINDER 4	m?	0.54
GC BASE 4	m?	0.93
GD FONDAZIONE 4	m?	3.84
HA VEGETALE	m?	2.25
IB REINTERRO S. VIAD.	m?	23.48
ge AREA PAVIMENT. 4 m		9.00
hb SUPERF. VEGETALE m		8.70
ia AREA REINT. S. VIADm		11.87

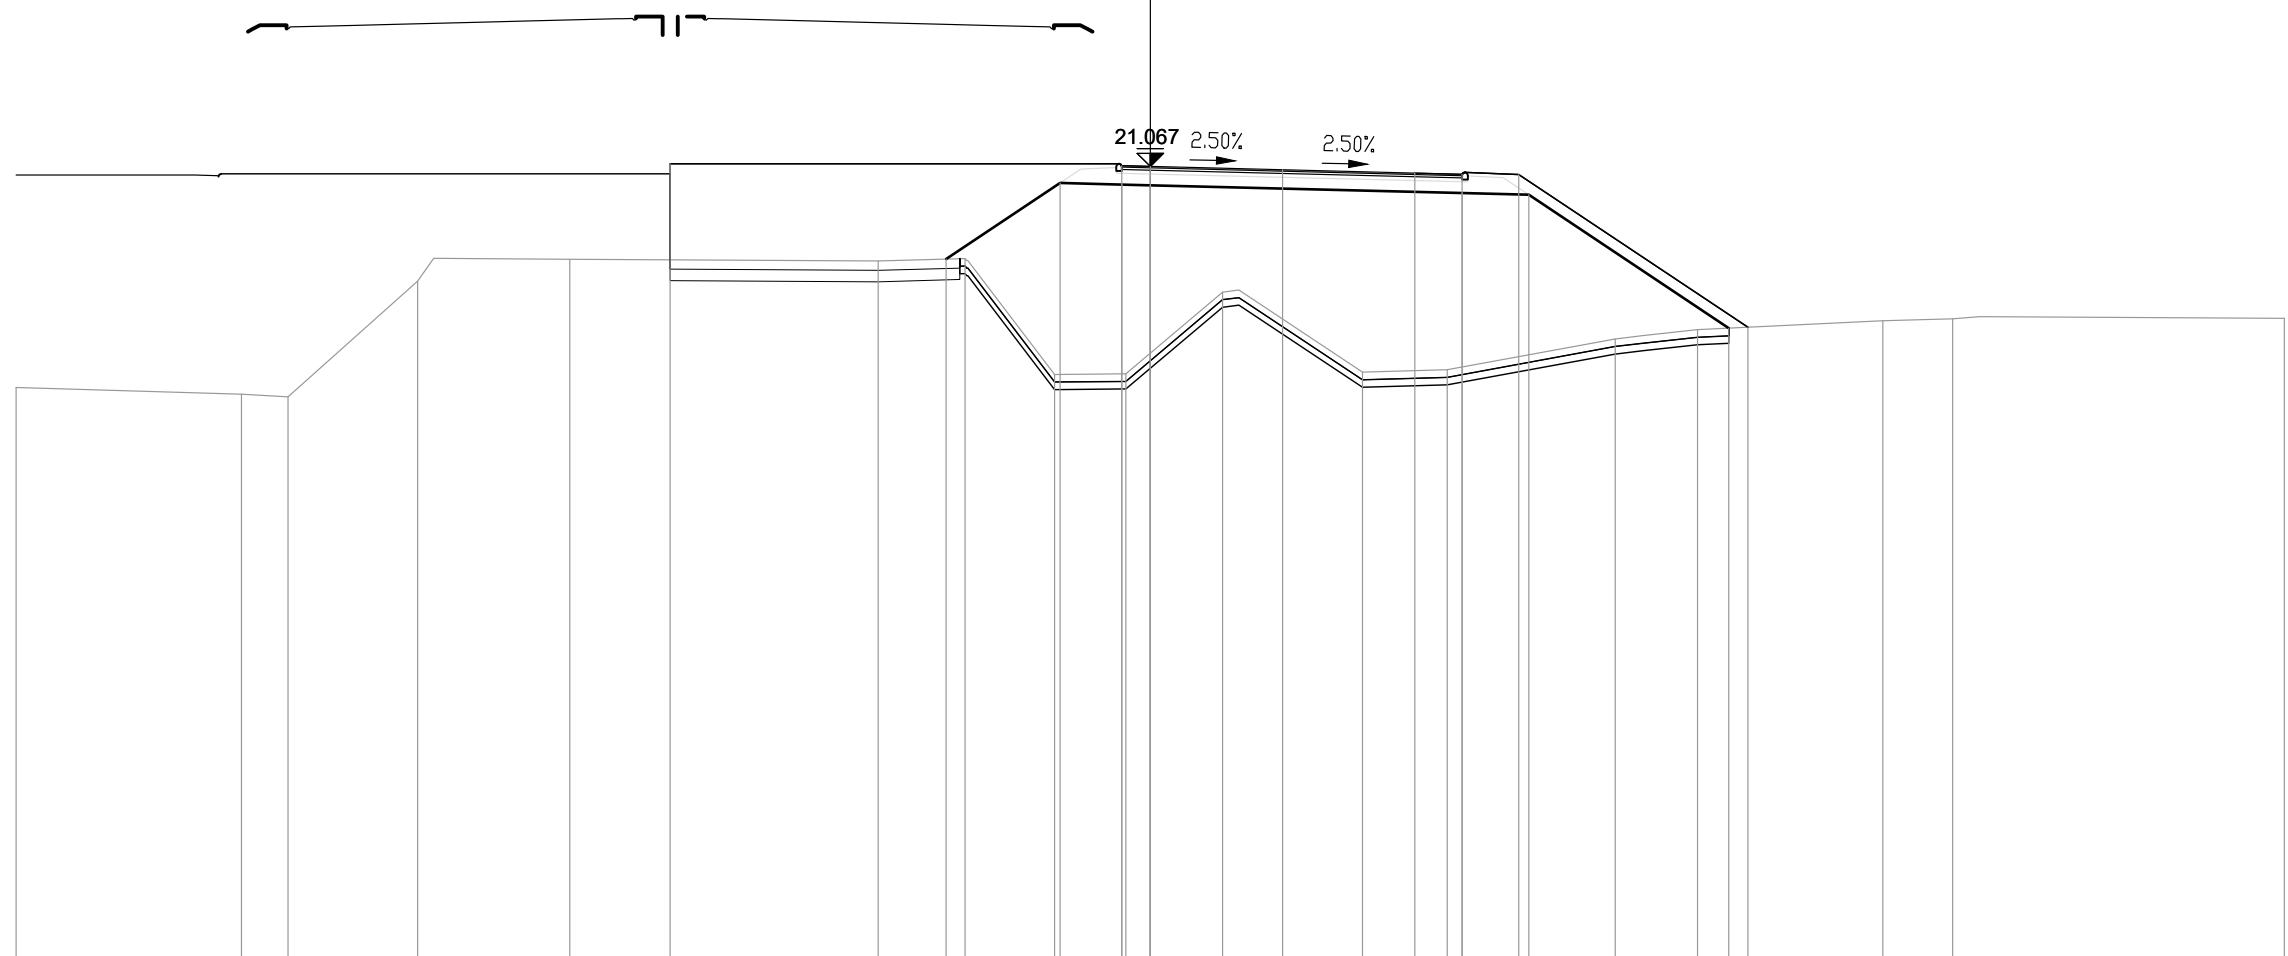


PROGRESSIVE TERRENO	-30.00	-24.04	-22.81	-19.38	-15.36		-7.20	-4.90	-2.53	-0.64	1.91	5.61	7.85		12.30	14.48	19.38	21.23	30.00
PARZIALI TERRENO		5.96	1.23	3.43	4.02		8.16	2.30	2.37	1.89	2.55	3.70	2.24	4.45	2.18	4.90	1.85	8.77	
QUOTE TERRENO	15.22	15.04	14.97	18.04	18.61		18.57	18.63	15.56	15.58	17.74	15.62	15.69	16.50	16.75	16.98	17.04	17.05	
PROGRESSIVE PROGETTO							-12.70			-0.75	0.00	3.50	7.00	8.25	9.75		15.81		
PARZIALI PROGETTO							11.95			0.75	3.50	3.50	1.25	1.50	6.06				
QUOTE PROGETTO							21.14			21.09	20.98	20.89	20.86	20.85	16.81				
PROGRESSIVE RILEVATO							-5.40		-2.39	-0.75	0.00	8.25	10.01		15.31				
PARZIALI RILEVATO							3.01	1.64	0.75	8.25	1.76	5.30							
QUOTE RILEVATO							18.62	20.63	20.59	20.57	20.36	20.32	16.79						

PROFILO S04_COMPLANARE

SEZIONE 62

PROGRESSIVA 1220.00

BA RILEVATO	m?	72.84
CB DEM. BITUME RIL.	m?	1.92
CD DEM. FONDAZ. RIL.	m?	2.28
DB SCOTICO RILEVATO	m?	4.58
EA BONIFICA	m?	4.62
GA USURA 4	m?	0.39
GB BINDER 4	m?	0.54
GC BASE 4	m?	0.91
GD FONDAZIONE 4	m?	3.82
HA VEGETALE	m?	3.28
IB REINTERRO S. VIAD.	m?	22.21
ge AREA PAVIMENT. 4 m		9.00
hb SUPERF. VEGETALE m		12.03
ia AREA REINT. S. VIADm		11.88

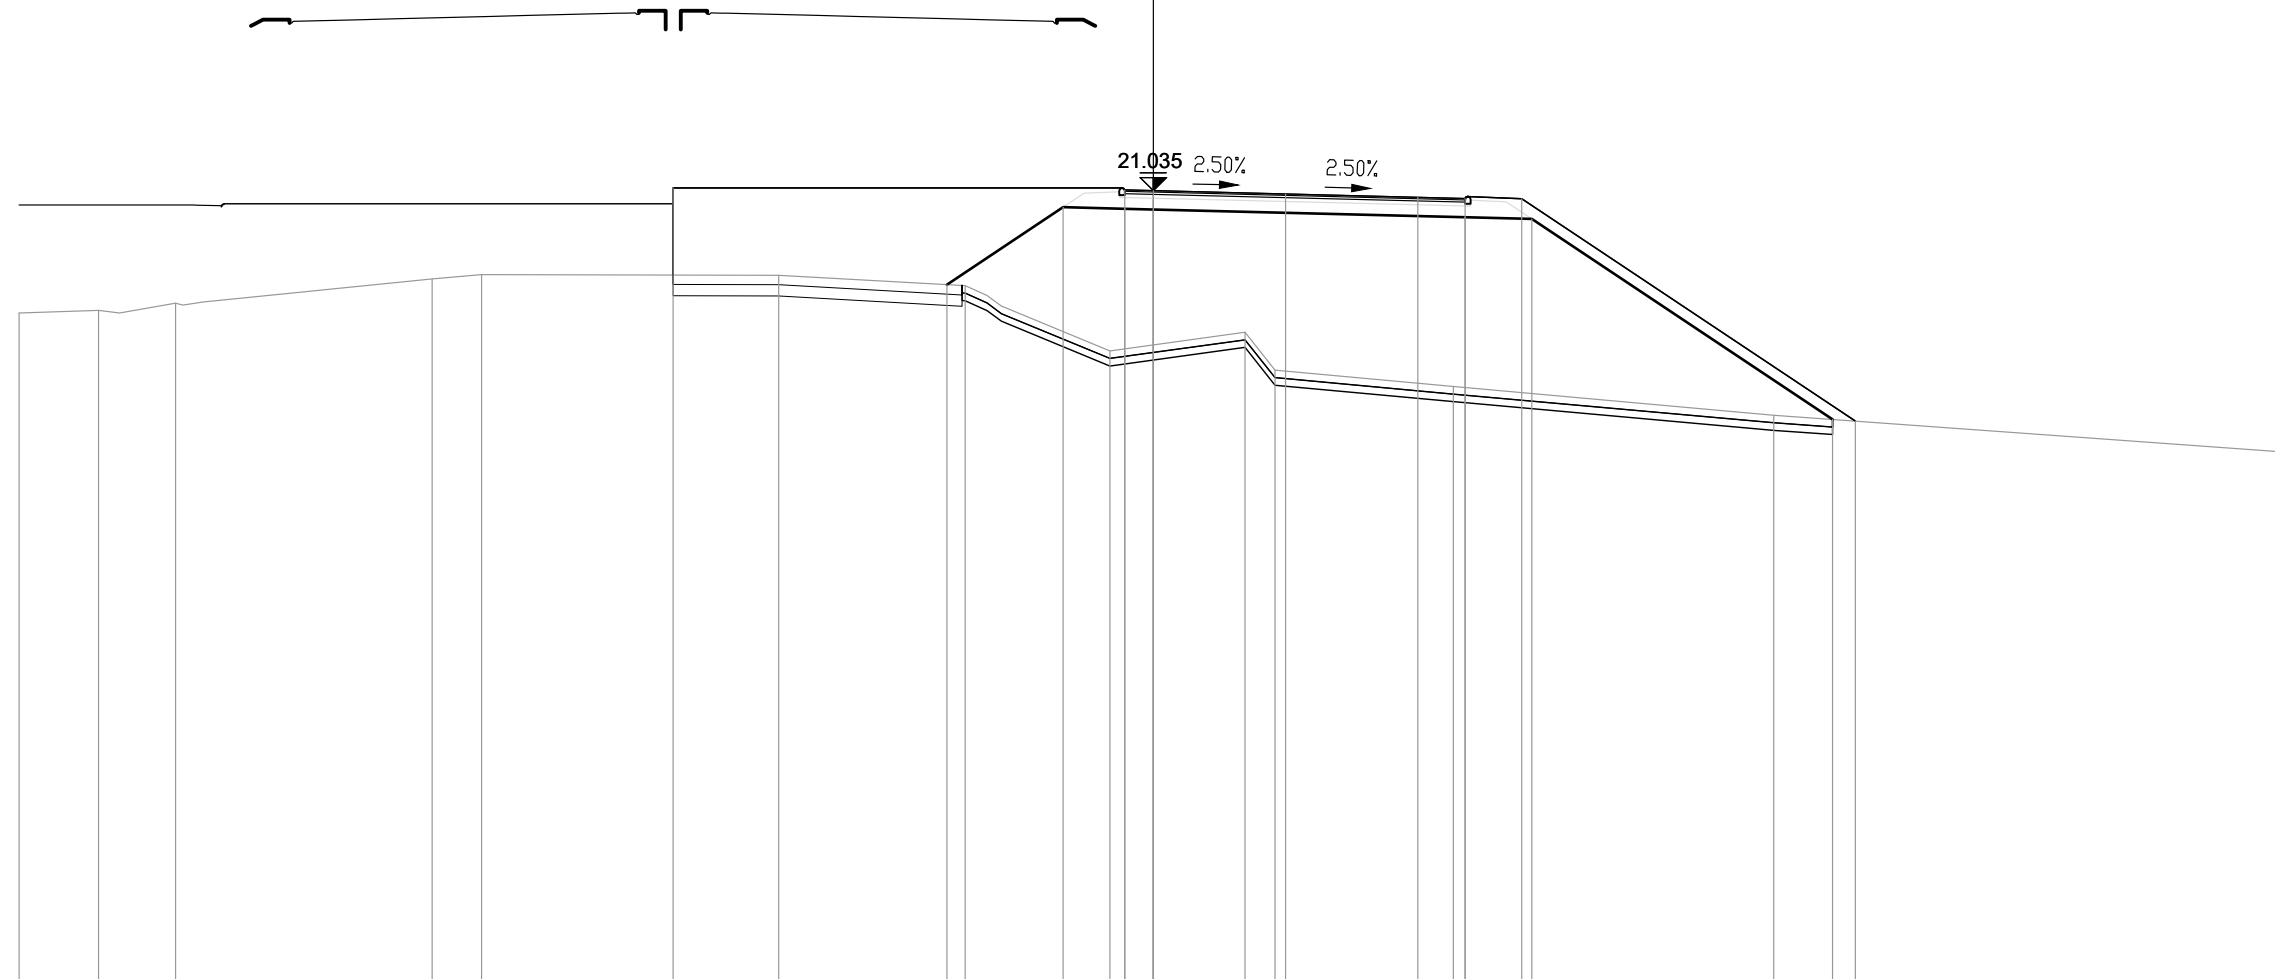


PROGRESSIVE TERRENO	-30.00	-27.90	-25.87		-19.07	-17.77		-9.91	-4.98	-1.15	2.43	3.22	7.94		16.41		30.00
PARZIALI TERRENO	2.10	2.03		6.80	1.30		7.86		4.93	3.83	3.58	0.79	4.72		8.47		13.59
QUOTE TERRENO	17.80	17.87	18.06		18.70	18.82		18.80	18.52	16.80	17.29	16.29	15.86		15.09		14.12
PROGRESSIVE PROGETTO							-12.70			-0.75	0.00	3.50	7.00	8.25	9.75		18.57
PARZIALI PROGETTO								11.95		0.75	3.50	3.50	1.25	1.50		8.82	
QUOTE PROGETTO							21.10			21.05	21.04	20.95	20.86	20.83	20.82		14.94
PROGRESSIVE RILEVATO									-5.46	-2.39	-0.75	0.00		8.25	10.01		17.97
PARZIALI RILEVATO									3.07	1.64	0.75		8.25	1.76		7.96	
QUOTE RILEVATO									18.55	20.59	20.55	20.54		20.33	20.28		14.98

PROFILO S04_COMPLANARE

SEZIONE 63

PROGRESSIVA 1240.00

BA RILEVATO	m?	48.25
CB DEM. BITUME RIL.	m?	1.90
CD DEM. FONDAZ. RIL.	m?	2.26
DB SCOTICO RILEVATO	m?	4.04
EA BONIFICA	m?	4.00
GA USURA 4	m?	0.34
GB BINDER 4	m?	0.54
GC BASE 4	m?	0.92
GD FONDAZIONE 4	m?	3.86
HA VEGETALE	m?	2.13
IB REINTERRO S. VIAD.	m?	20.63
ge AREA PAVIMENT. 4 m	m	9.00
hb SUPERF. VEGETALE m	m	8.21
ia AREA REINT. S. VIADm	m	11.88

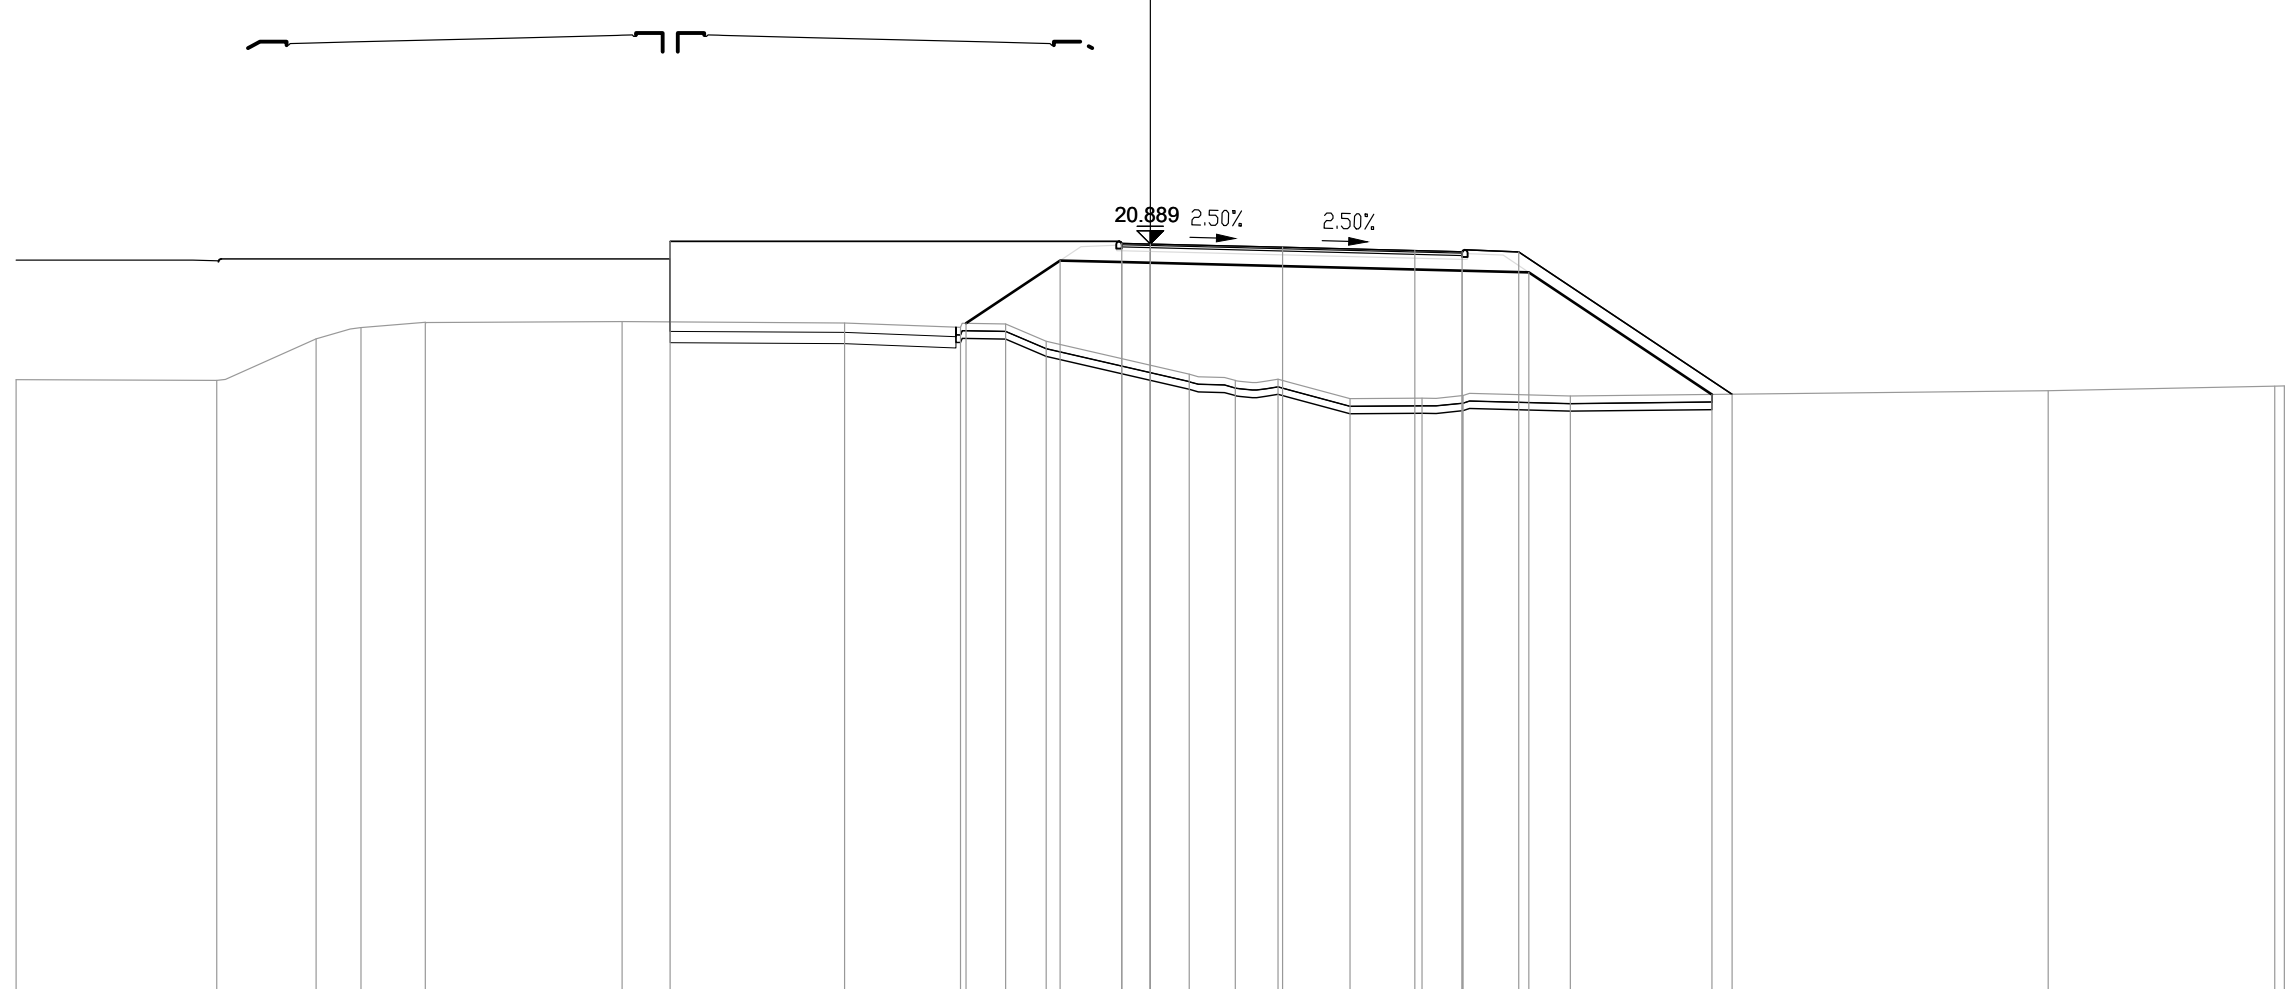


PROGRESSIVE TERRENO	-30.00	-24.70	-22.06	-20.88	-19.17		-13.97		-8.09	-5.02	-3.83	-2.75		1.03	2.25	3.38	5.28	7.19	8.28		11.12		23.75		29.75	30.00
PARZIALI TERRENO		5.30	2.64	1.18	1.71	5.20	5.88	3.07	1.19	1.08	3.78	1.22	1.13	1.90	1.91	1.09	2.84			12.63		6.00		0.25	0.25	
QUOTE TERRENO	17.30	17.28	18.38	18.67	18.82	18.84	18.80	18.68	18.77	18.32	17.45	17.28	17.31	16.80	16.81	16.88	16.87			17.01		17.13	17.13			
PROGRESSIVE PROGETTO						-12.70					-0.75	0.00		3.50	7.00	8.25	9.75			15.39						
PARZIALI PROGETTO							11.95				0.75	3.50		3.50	1.25	1.50	5.64									
QUOTE PROGETTO						20.96					20.80	20.71	20.68	20.68	20.71	20.68	20.68	16.91								
PROGRESSIVE RILEVATO										-4.88	-2.39	-0.75	0.00			8.25	10.01			14.86						
PARZIALI RILEVATO										2.49	1.64	0.75	8.25		1.76	4.85										
QUOTE RILEVATO								18.79	20.45	20.41	20.39							16.91								

PROFILO S04_COMPLANARE

SEZIONE 64

PROGRESSIVA 1260.00

BA RILEVATO	m?	40.66
CB DEM. BITUME RIL.	m?	1.86
CD DEM. FONDAZ. RIL.	m?	2.24
DB SCOTICO RILEVATO	m?	3.88
EA BONIFICA	m?	3.89
GA USURA 4	m?	0.36
GB BINDER 4	m?	0.54
GC BASE 4	m?	0.92
GD FONDAZIONE 4	m?	3.84
HA VEGETALE	m?	1.85
IB REINTERRO S. VIAD.	m?	19.20
ge AREA PAVIMENT. 4 m		9.00
hb SUPERF. VEGETALE m		7.34
ia AREA REINT. S. VIADm		11.88

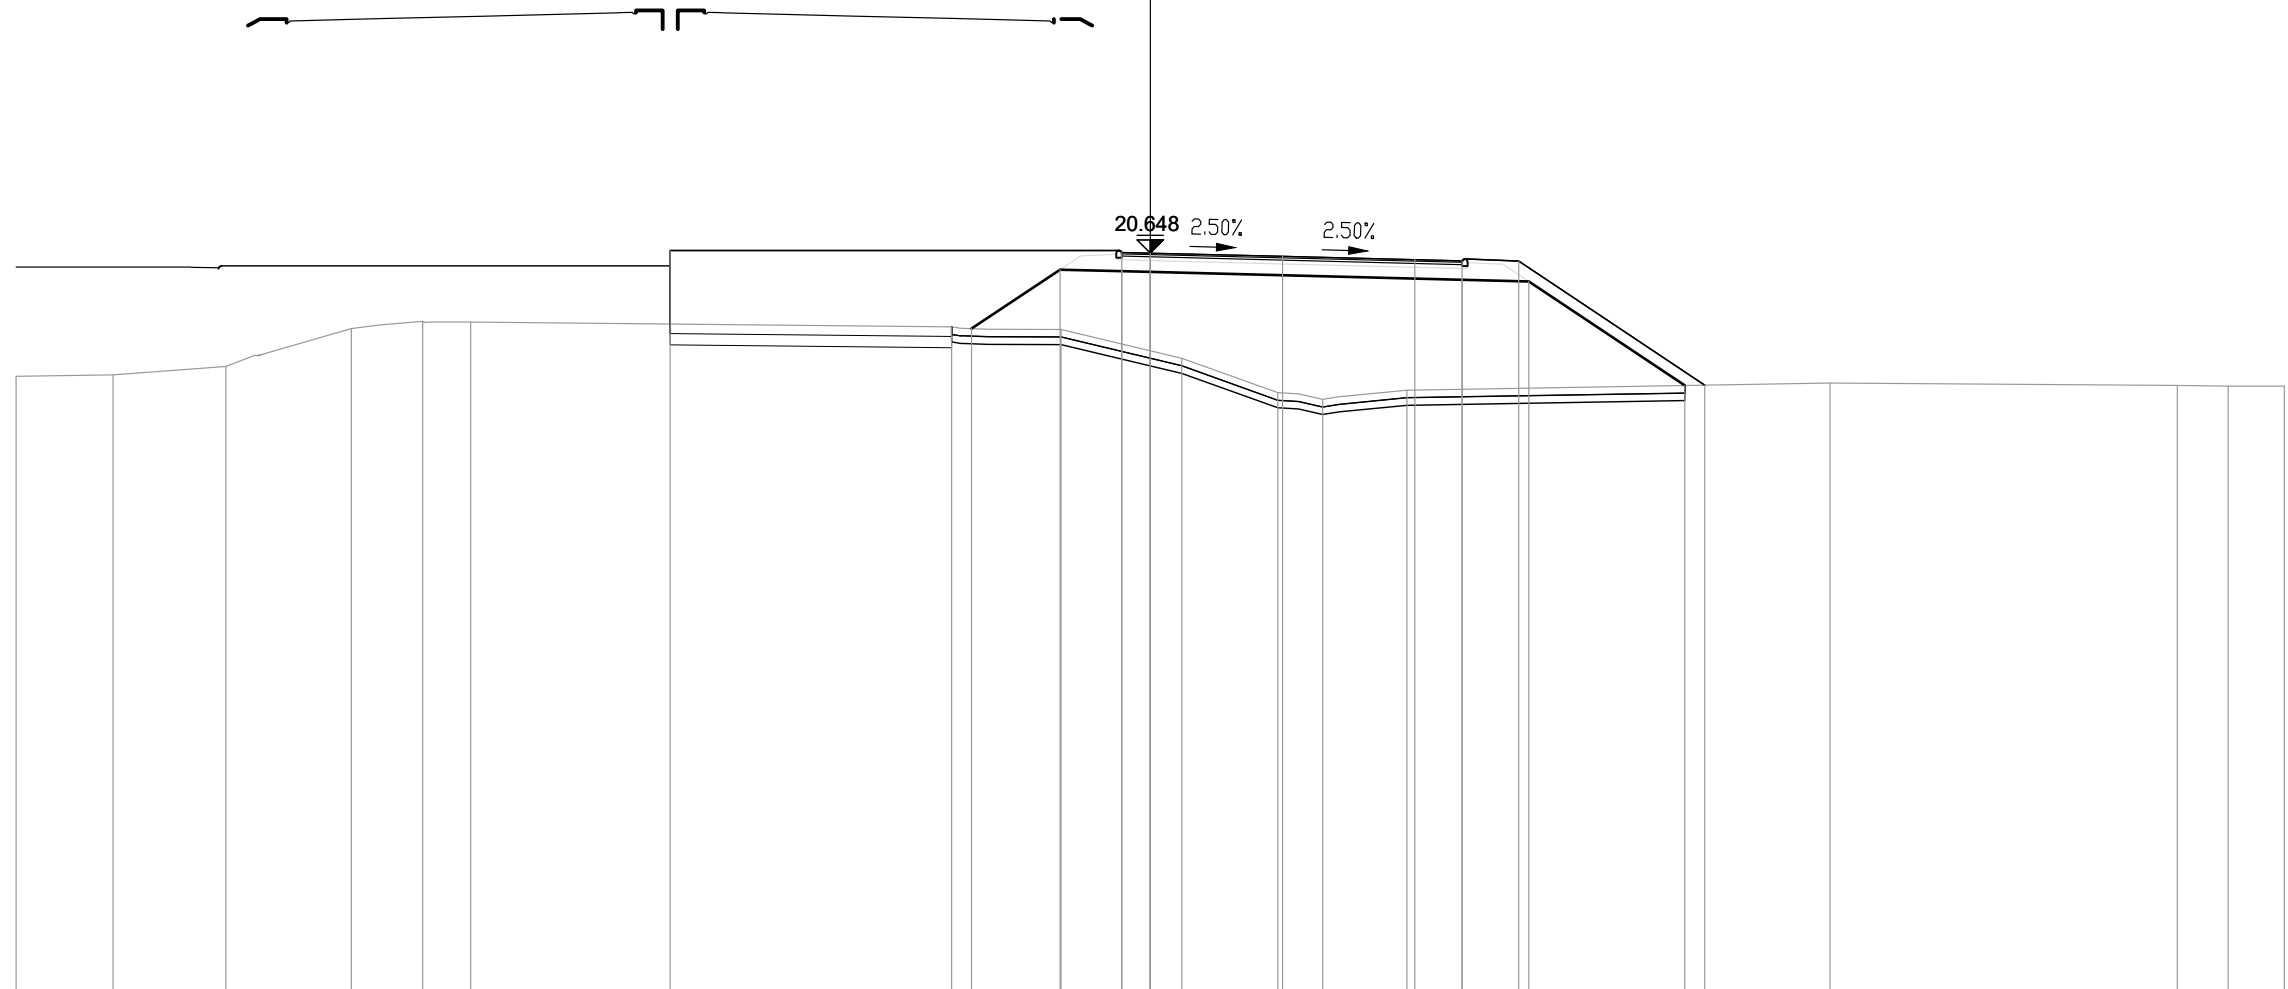



PROGRESSIVE TERRENO	-30.00	-27.44	-24.46	-21.13	-19.24	-17.98		-5.25	-2.36	0.83	3.38	4.56	6.79		17.99		27.17	28.51	30.00
PARZIALI TERRENO		2.56	2.98	3.33	1.89	1.26		12.73	2.89	3.19	2.55	1.18	2.23		11.20		9.18	1.34	1.49
QUOTE TERRENO	17.39	17.43	17.65	18.65	18.84	18.82		18.69	18.63	17.86	16.96	16.78	17.02		17.21		17.14	17.13	17.13
PROGRESSIVE PROGETTO								-12.70											
PARZIALI PROGETTO								11.95											
QUOTE PROGETTO								20.72											
PROGRESSIVE RILEVATO								-4.72	-2.39	-0.75	0.00				8.25	10.01		14.14	
PARZIALI RILEVATO								2.33	1.64	0.75		8.25		1.76	4.13				
QUOTE RILEVATO								18.65	20.21	20.17	20.15			19.94	19.90		17.15		

PROFILO S04_COMPLANARE

SEZIONE 65

PROGRESSIVA 1280.00

BA RILEVATO	m?	35.80
CB DEM. BITUME RIL.	m?	1.85
CD DEM. FONDAZ. RIL.	m?	2.20
DB SCOTICO RILEVATO	m?	3.88
EA BONIFICA	m?	3.85
GA USURA 4	m?	0.36
GB BINDER 4	m?	0.54
GC BASE 4	m?	0.92
GD FONDAZIONE 4	m?	3.83
HA VEGETALE	m?	1.87
IB REINTERRO S. VIAD.	m?	16.52
ge AREA PAVIMENT. 4 m		9.00
hb SUPERF. VEGETALE m		7.28
ia AREA REINT. S. VIADm		11.88

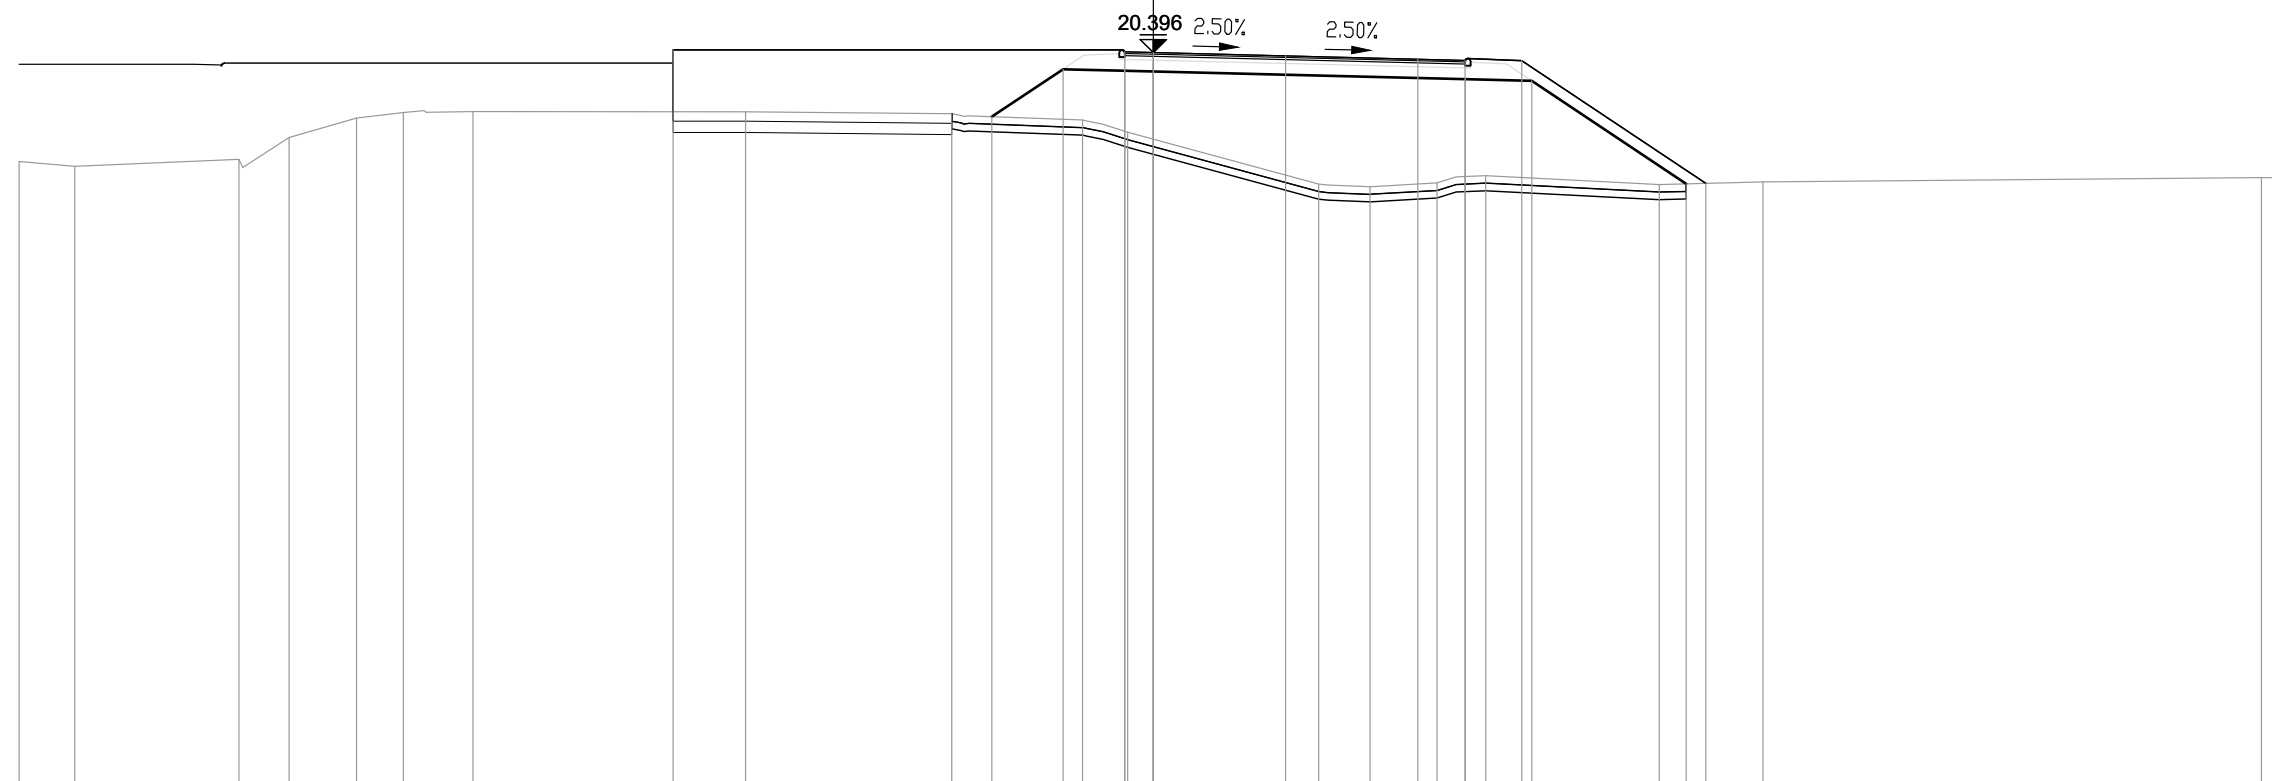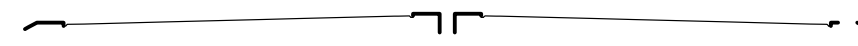

200
200


PROGRESSIVE TERRENO	-30.00	-28.53	-24.19	-22.86	-21.07	-19.84	-17.99		-10.78	-5.33	-1.87	-0.68		4.38	5.74	7.51	8.80		13.39	16.13		29.32	30.00
PARZIALI TERRENO	1.47	4.34	1.33	1.79	1.23	1.85	7.21		5.45	3.46	1.19	5.06		1.36	1.77	1.29	4.59		2.74		13.19	0.68	0.68
QUOTE TERRENO	17.51	17.39	17.57	18.15	18.67	18.81	18.84		18.83	18.78	18.61	18.29		16.92	16.85	16.95	17.14		16.91	16.98		17.09	17.08
PROGRESSIVE PROGETTO								-12.70				-0.75	0.00	3.50		7.00	8.25	9.75		14.62			
PARZIALI PROGETTO								11.95				0.75	3.50	3.50		1.25	1.50	4.87					
QUOTE PROGETTO								20.47				20.42	20.40	20.31		20.22	20.19	20.18		16.94			
PROGRESSIVE RILEVATO										-4.27	-2.39	-0.75	0.00			8.25	10.01			14.10			
PARZIALI RILEVATO										1.88	1.64	0.75		8.25		1.76	4.09						
QUOTE RILEVATO										18.70	19.96	19.92	19.90			19.69	19.65			16.92			

PROFILO S04_COMPLANARE

SEZIONE 66

PROGRESSIVA 1300.00

BA RILEVATO m? 32.44
 CB DEM. BITUME RIL. m? 1.85
 CD DEM. FONDAZ. RIL. m? 2.24
 DB SCOTICO RILEVATO m? 3.85
 EA BONIFICA m? 3.80
 GA USURA 4 m? 0.36
 GB BINDER 4 m? 0.54
 GC BASE 4 m? 0.91
 GD FONDAZIONE 4 m? 3.86
 HA VEGETALE m? 1.76
 IB REINTERRO S. VIAD. m? 13.88
 ge AREA PAVIMENT. 4 m 9.00
 hb SUPERF. VEGETALE m 6.98
 ia AREA REINT. S. VIAD. m 11.88

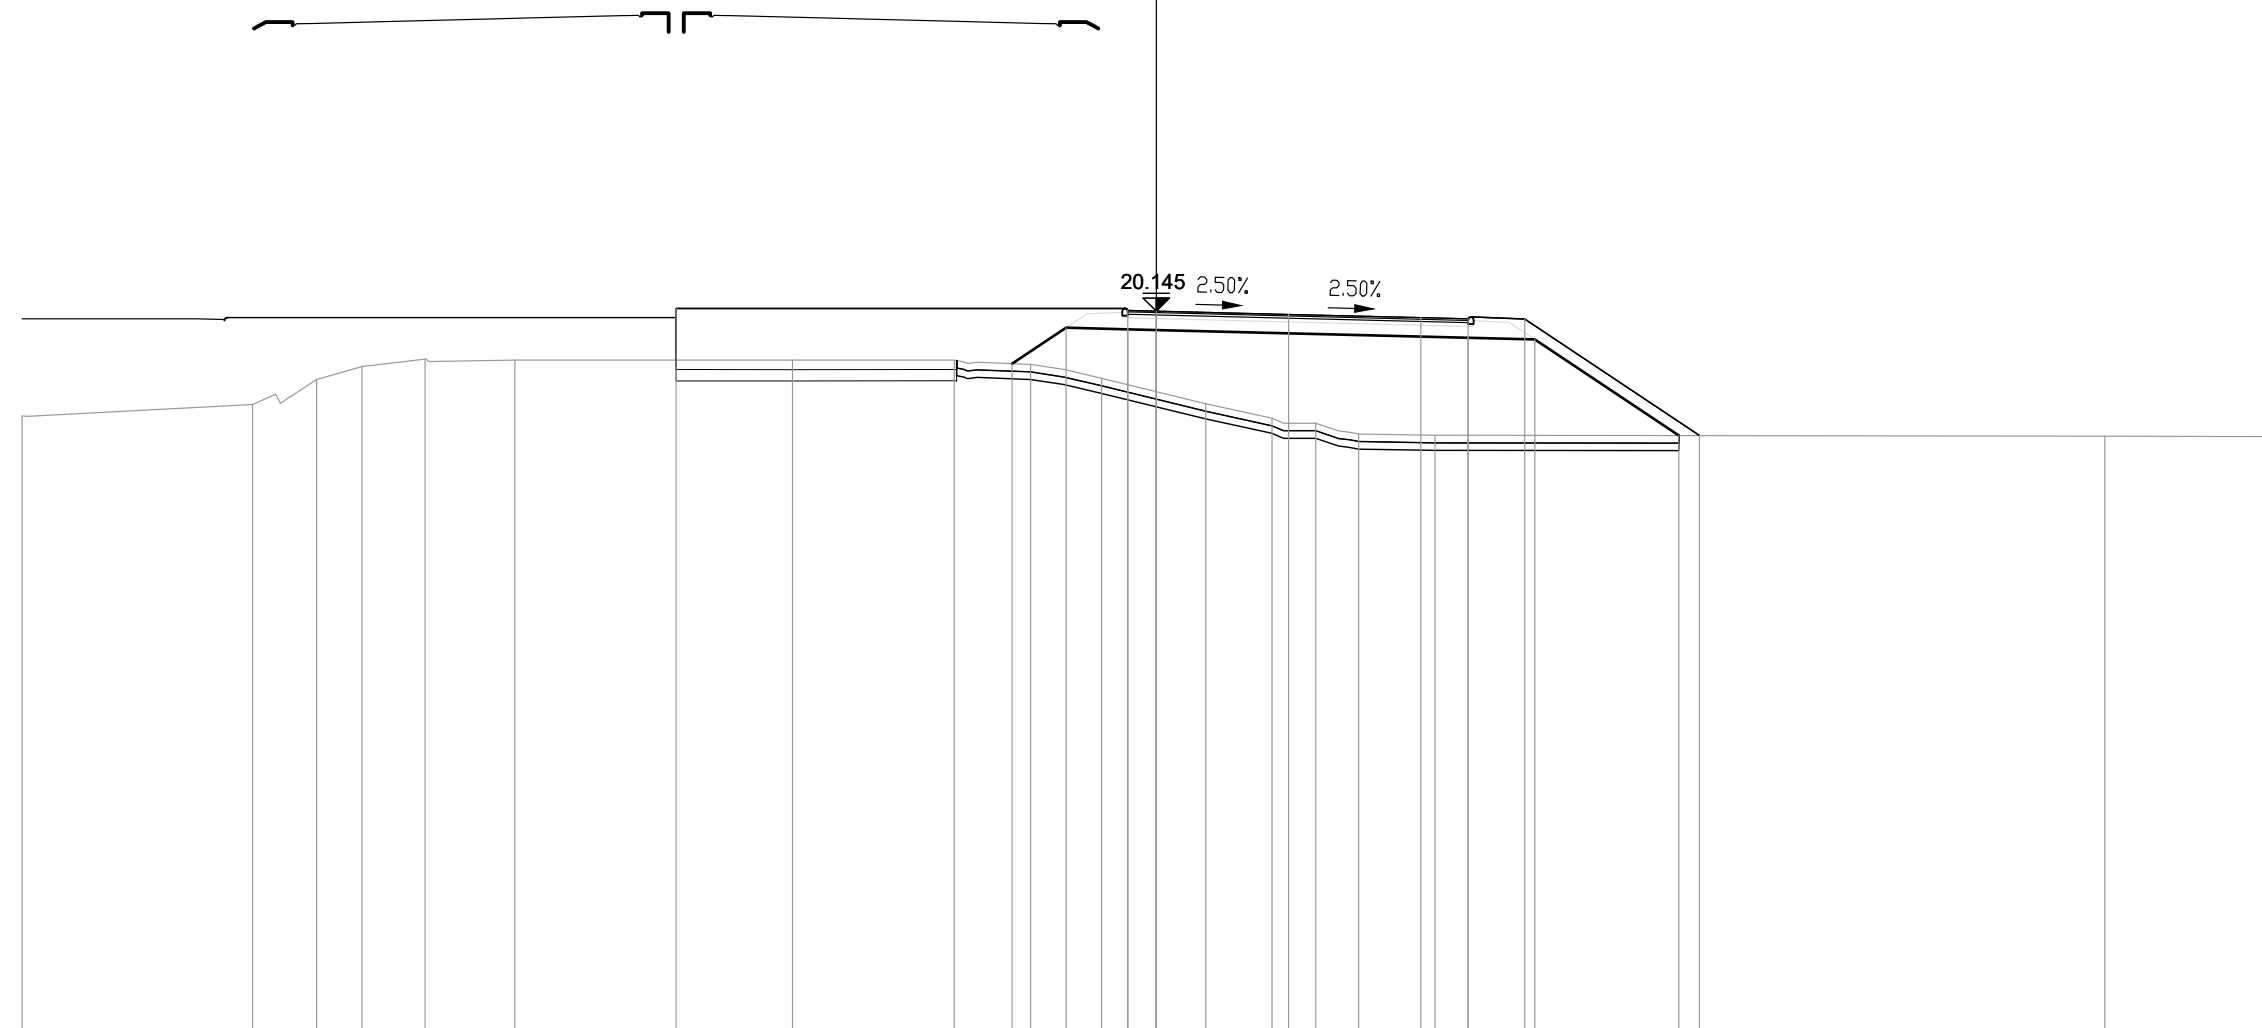


PROGRESSIVE TERRENO	-30.00	-23.91	-22.21	-21.01	-19.35	-16.97		-9.62	-5.34	-3.33	-1.44	1.31	3.06	4.22	5.35	7.37		25.10	30.00
PARZIALI TERRENO		6.09	1.70	1.20	1.66	2.38	7.35	4.28	2.01	1.89	2.75	1.75	1.16	1.13	2.02		17.73		4.90
QUOTE TERRENO	17.37	17.67	18.33	18.68	18.88	18.85		18.85	18.85	18.74	18.37	17.70	17.31	17.18	16.89	16.86		16.84	16.82
PROGRESSIVE PROGETTO							-12.70						3.50		7.00	8.25	9.75		14.37
PARZIALI PROGETTO								11.95				3.50		3.50	1.25	1.50		4.62	
QUOTE PROGETTO							20.21					20.06		19.97	19.94	19.93		16.85	
PROGRESSIVE RILEVATO									-3.81	-2.39	-0.75	0.00	-20.16	-20.14			8.25	10.01	13.83
PARZIALI RILEVATO									1.42	1.64	0.75		8.25		1.76	3.82			
QUOTE RILEVATO									18.76	19.70	19.66	19.64				19.44	19.39		16.85

PROFILO S04_COMPLANARE

SEZIONE 67

PROGRESSIVA 1320.00

BA RILEVATO	m?	25.92
CB DEM. BITUME RIL.	m?	1.93
CD DEM. FONDAZ. RIL.	m?	2.33
DB SCOTICO RILEVATO	m?	3.66
EA BONIFICA	m?	3.65
GA USURA 4	m?	0.39
GB BINDER 4	m?	0.54
GC BASE 4	m?	0.90
GD FONDAZIONE 4	m?	3.83
HA VEGETALE	m?	1.56
IB REINTERRO S. VIAD.	m?	12.43
ge AREA PAVIMENT. 4 m	m	9.00
hb SUPERF. VEGETALE m	m	6.26
ia AREA REINT. S. VIADm	m	11.87

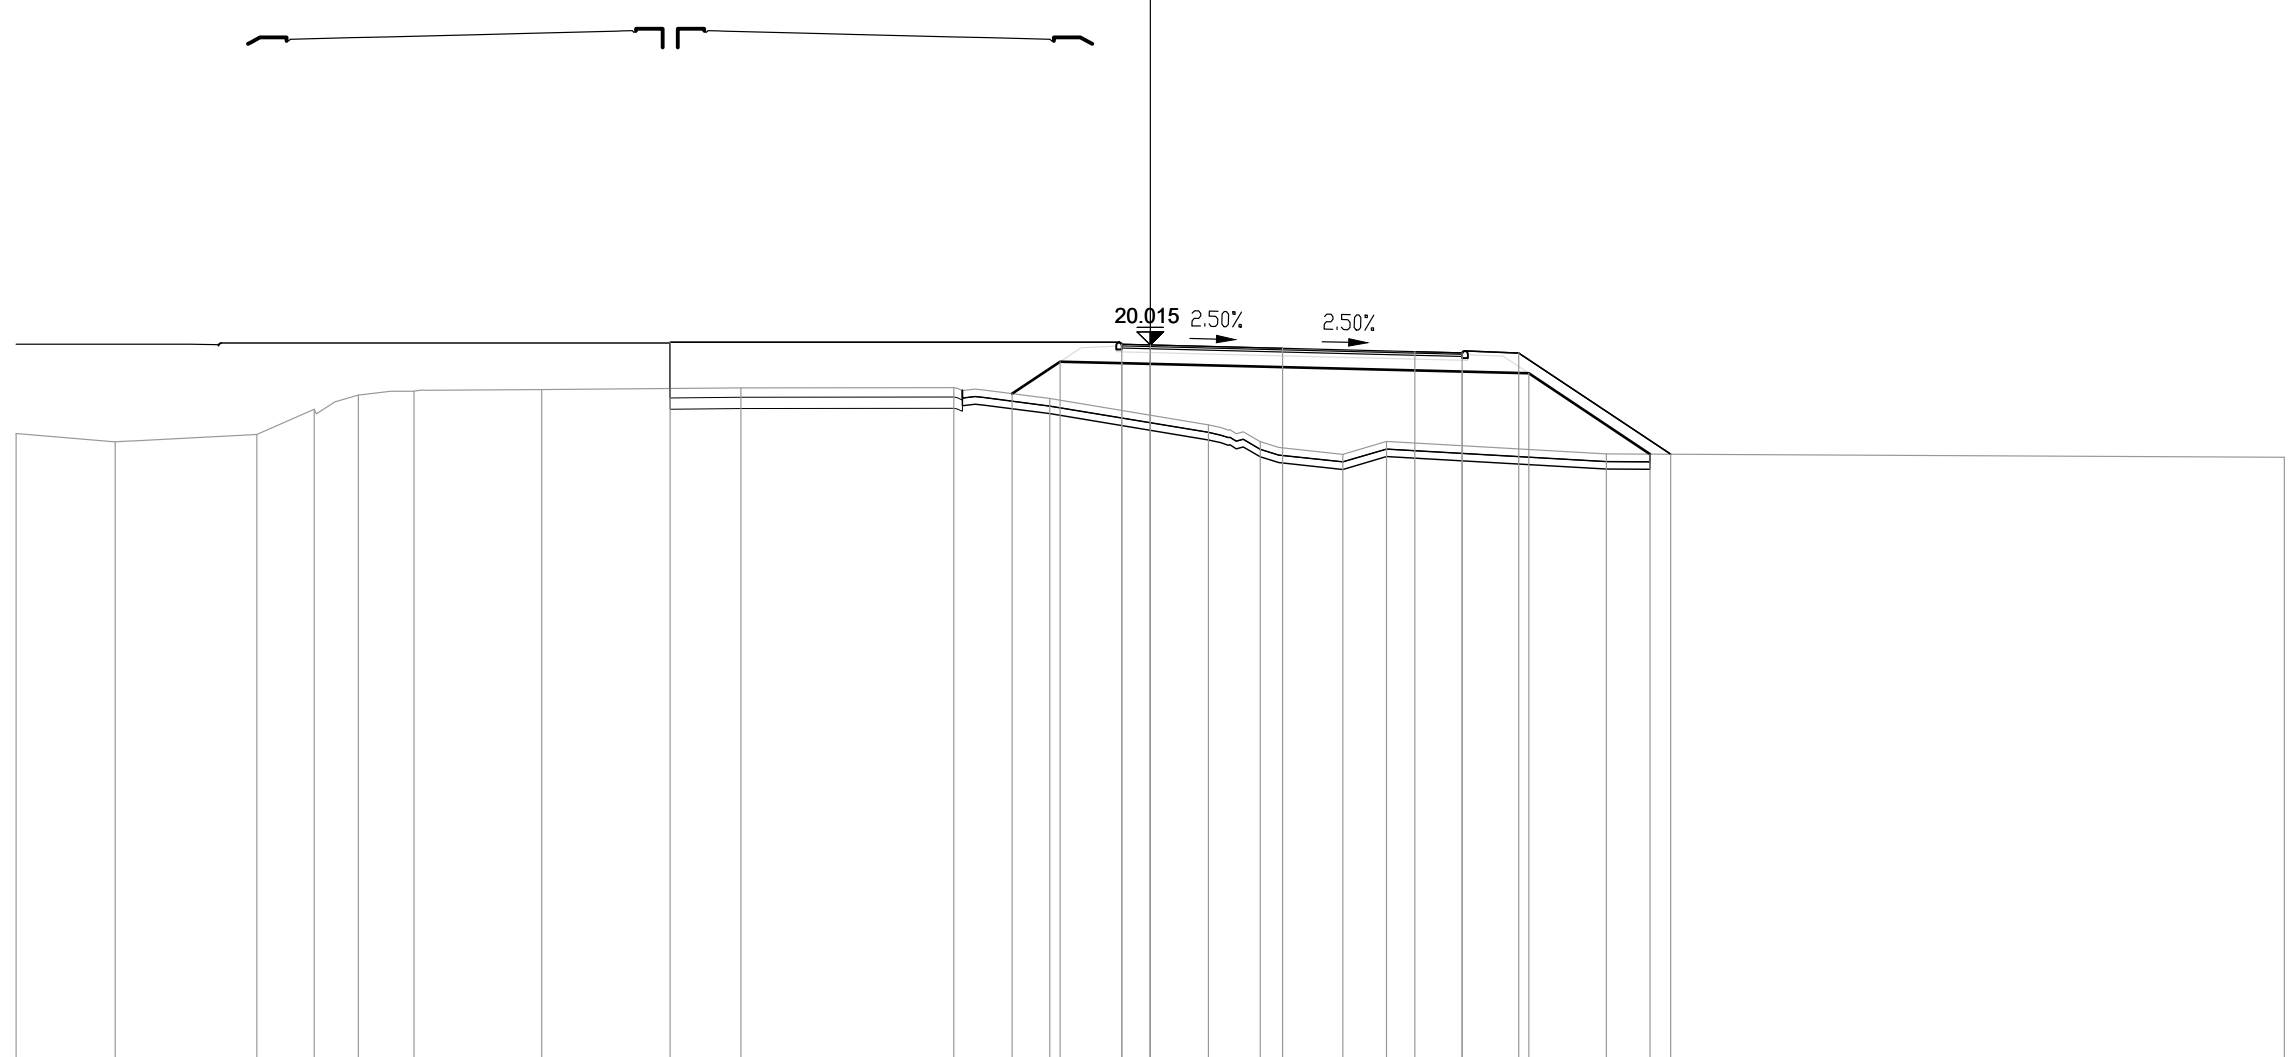


PROGRESSIVE TERRENO	-30.00	-27.38	-23.63	-22.12	-20.95	-19.48	-16.10	-10.83	-5.20	-2.66	1.54	2.91	5.10	6.25	12.07	30.00	
PARZIALI TERRENO	2.62	3.75	1.51	1.17	1.47	3.38	5.27	5.63	2.54	4.20	1.37	2.19	1.15	5.82	17.93		
QUOTE TERRENO	17.68	17.45	17.65	18.31	18.69	18.79	18.83	18.88	18.89	18.60	17.90	17.46	17.12	17.46	17.13	17.04	
PROGRESSIVE PROGETTO							-12.70										
PARZIALI PROGETTO							11.95				3.50	3.50	3.50	7.00	8.25	9.75	13.77
QUOTE PROGETTO							20.08				19.93	19.84	19.81	19.80	17.13		
PROGRESSIVE RILEVATO										-3.66	-2.39	-0.75	0.00		8.25	10.01	13.22
PARZIALI RILEVATO										1.27	1.64	0.75	0.00	8.25	1.76	3.21	
QUOTE RILEVATO										18.73	19.57	19.53	19.52		19.31	19.26	17.13

PROFILO S04_COMPLANARE

SEZIONE 68

PROGRESSIVA 1340.00

BA RILEVATO m? 25.25
 DB SCOTICO RILEVATO m? 3.43
 EA BONIFICA m? 3.42
 GA USURA 4 m? 0.38
 GB BINDER 4 m? 0.54
 GC BASE 4 m? 0.92
 GD FONDAZIONE 4 m? 3.84
 HA VEGETALE m? 1.25
 IB REINTERRO S. VIAD. m? 3.12
 ge AREA PAVIMENT. 4 m 9.00
 hb SUPERF. VEGETALE m 5.26
 ia AREA REINT. S. VIAD. m 3.94

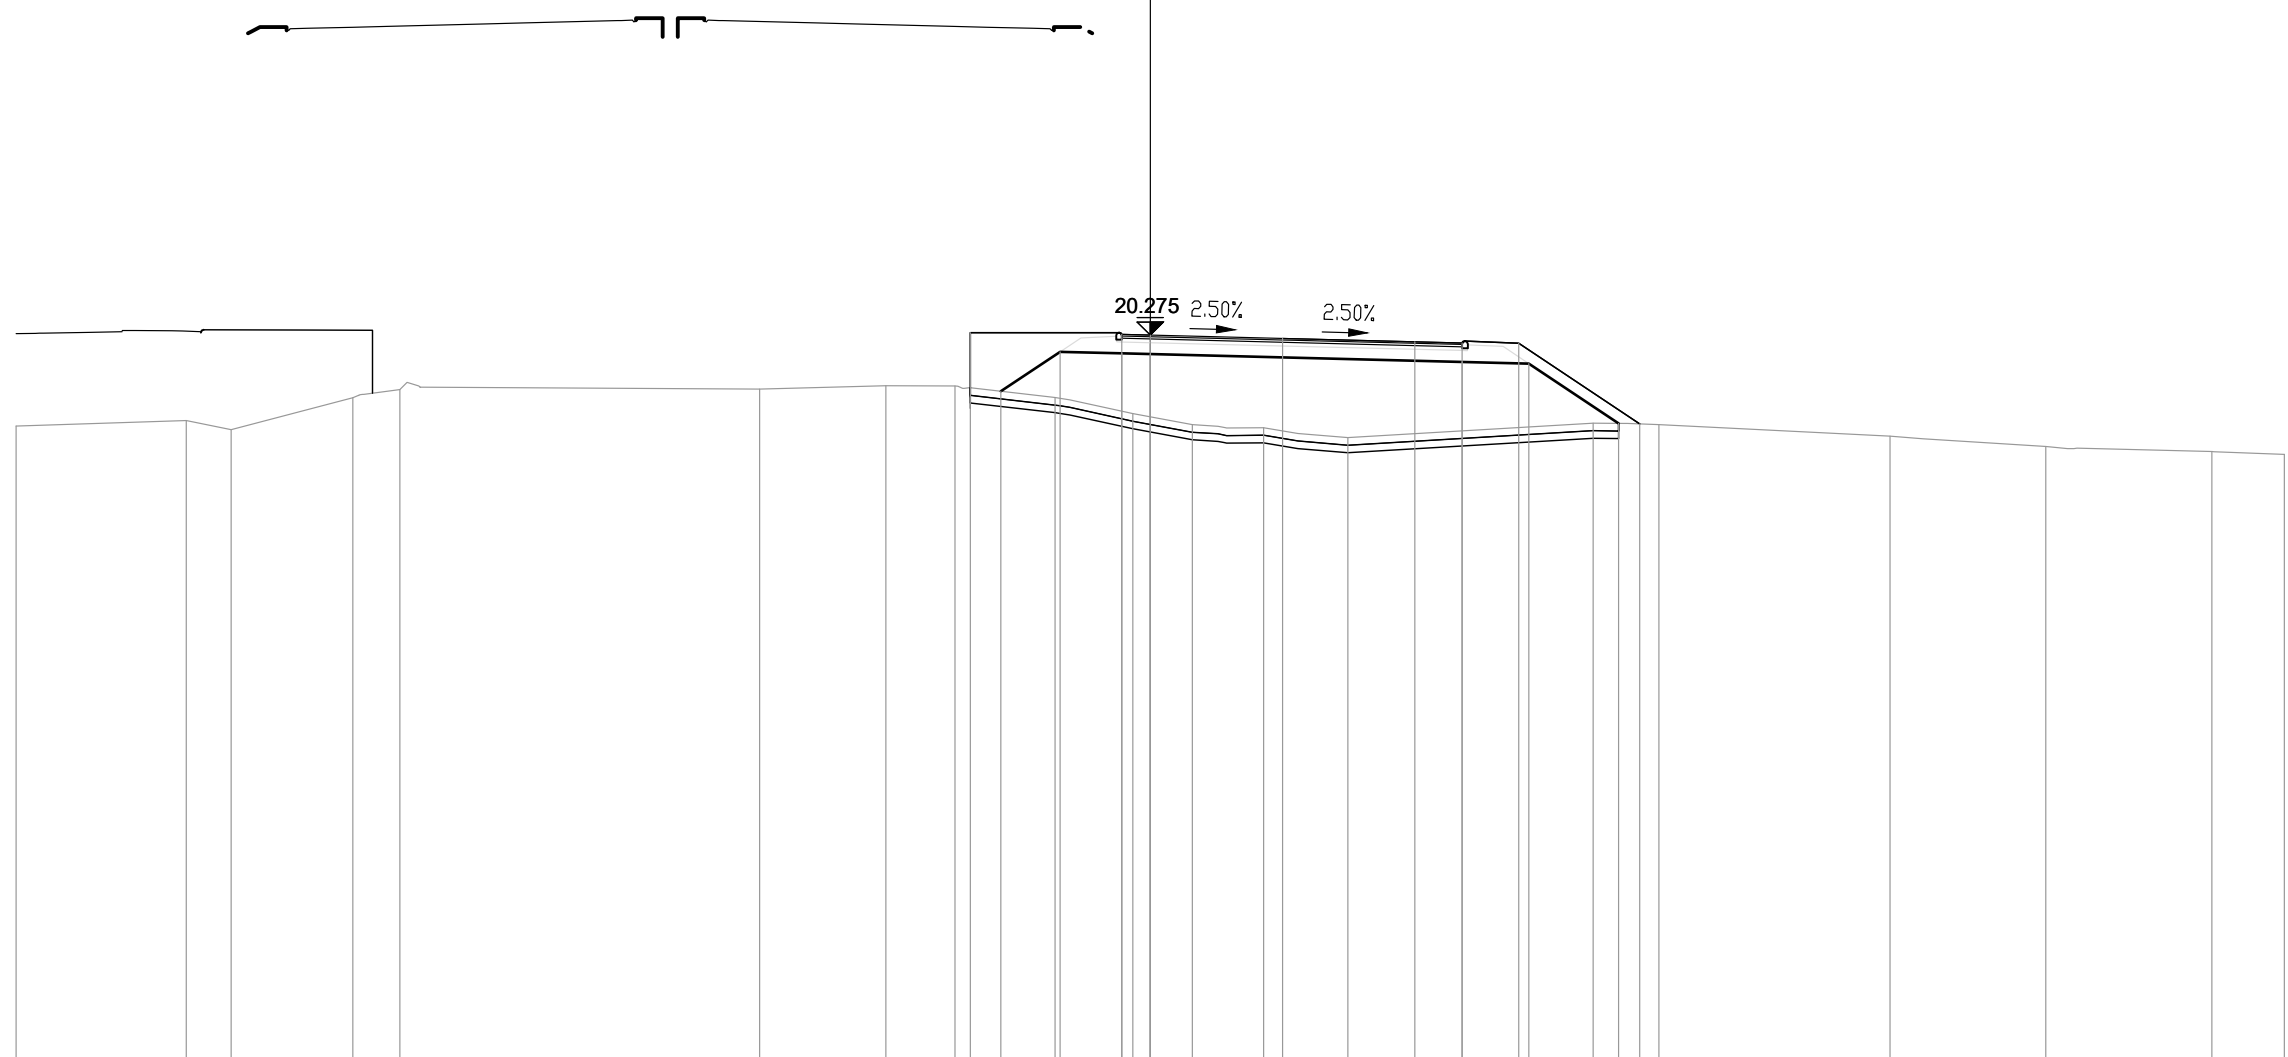

PROGRESSIVE TERRENO	-30.00	-25.50	-24.31	-21.10	-19.85		-10.33	-6.99	-5.16	-2.52	-0.46	1.11	3.00	5.23		11.72	13.46		19.57	23.69	28.09	30.00
PARZIALI TERRENO		4.50	1.19	3.21	1.25	9.52	3.34	1.83	2.64	2.06	1.57	1.89	2.23	6.49	1.74	6.11	4.12	4.40	1.91			
QUOTE TERRENO	17.87	18.01	17.78	18.62	18.84	18.85	18.94	18.93	18.63	18.20	17.91	17.83	17.56	17.95	17.91	17.61	17.33	17.20	17.12			
PROGRESSIVE PROGETTO								-4.76		-0.75	0.00	3.50		7.00	8.25	9.75	12.95					
PARZIALI PROGETTO									4.01	0.75	3.50	3.50	1.25	1.50	3.20							
QUOTE PROGETTO							20.34	20.29	20.27	20.19	20.10	20.07	20.06	17.93								
PROGRESSIVE RILEVATO								-3.95	-2.39	-0.75	0.00			8.25	10.01	12.39						
PARZIALI RILEVATO								1.56	1.64	0.75	8.25	1.76	2.38									
QUOTE RILEVATO							18.79	19.83	19.79	19.77			19.57	19.52	17.94							

PROFILO S04_COMPLANARE


SEZIONE 69

PROGRESSIVA 1356.53

BA RILEVATO m? 26.60
 DB SCOTICO RILEVATO m? 0.97
 EA BONIFICA m? 0.98
 GA USURA 4 m? 0.37
 GB BINDER 4 m? 0.54
 GC BASE 4 m? 0.92
 GD FONDAZIONE 4 m? 3.32
 HA VEGETALE m? 1.52
 ge AREA PAVIMENT. 4 m 9.00
 hb SUPERF. VEGETALE m 6.13



1
 200
 200

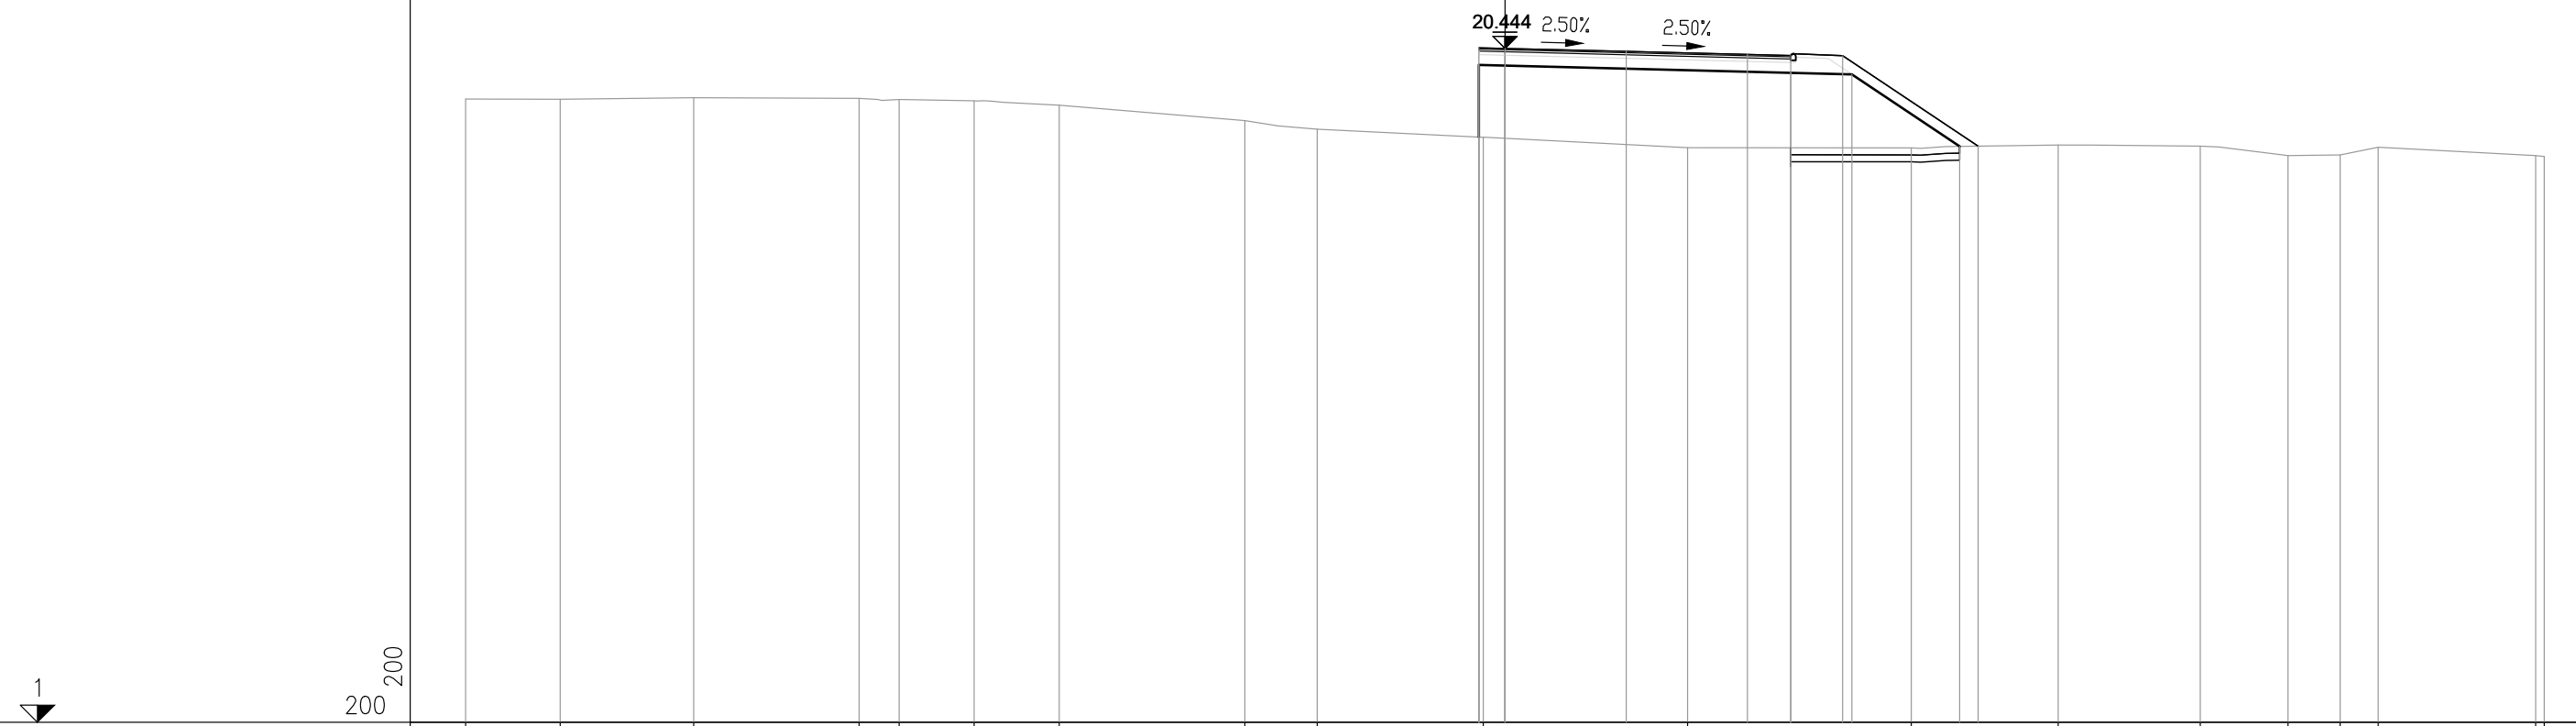

PROGRESSIVE TERRENO	-30.00	-27.27	-23.42	-18.65	-17.49	-15.32	-12.86		-7.51	-5.42	-0.62		5.28		11.73		15.97	20.07	22.61	24.11	25.21	29.76	30.00
PARZIALI TERRENO	2.73	3.85	4.77	1.16	2.17	2.46	5.35	2.09	4.80	5.90	6.45	4.24	4.10	2.54	1.50	1.10	4.55	0.24					
QUOTE TERRENO	18.98	18.98	19.02	19.00	18.97	18.93	18.80	18.36	18.11	17.88	17.58	17.57	17.66	17.62	17.35	17.37	17.59	17.35	17.33				
PROGRESSIVE PROGETTO										-0.75	0.00	3.50	7.00	8.25	9.75	13.66							
PARZIALI PROGETTO										0.75	3.50	3.50	1.25	1.50	3.91								
QUOTE PROGETTO										20.46	20.36	20.27	20.24	20.23	17.63								
PROGRESSIVE RILEVATO										-0.75	-0.75	0.00	8.25	10.01	13.13								
PARZIALI RILEVATO										0.75	8.25	1.76	3.12										
QUOTE RILEVATO										19.96	17.89	19.94	19.74	19.69	17.62								