


VIABILITA' COMPLANARE E DI SERVIZIO S.06

TABELLE DI TRACCIAMENTO VIABILITA' S06

V-1 1514473.04 4346146.65	V-2 1514481.18 4346151.44	V-3 1514975.53 4345970.52	V-4 1515044.72 4345948.93	V-5 1515088.43 4345932.93	V-6 1515091.72 4345928.51
C-1 1514483.18 4346129.41	C-2 1515457.02 4347391.61	C-3 1515463.23 434527.85	C-4 1515076.89 4345917.46		
R-1 120.00 Ac 51 Sv 17.85	C-2 R 1500.00 Ac 3 Sv 72.46	C-3 R 1500.00 Ac 3 Sv 72.46	C-4 R 18.50 Ac 33 Sv 10.72		

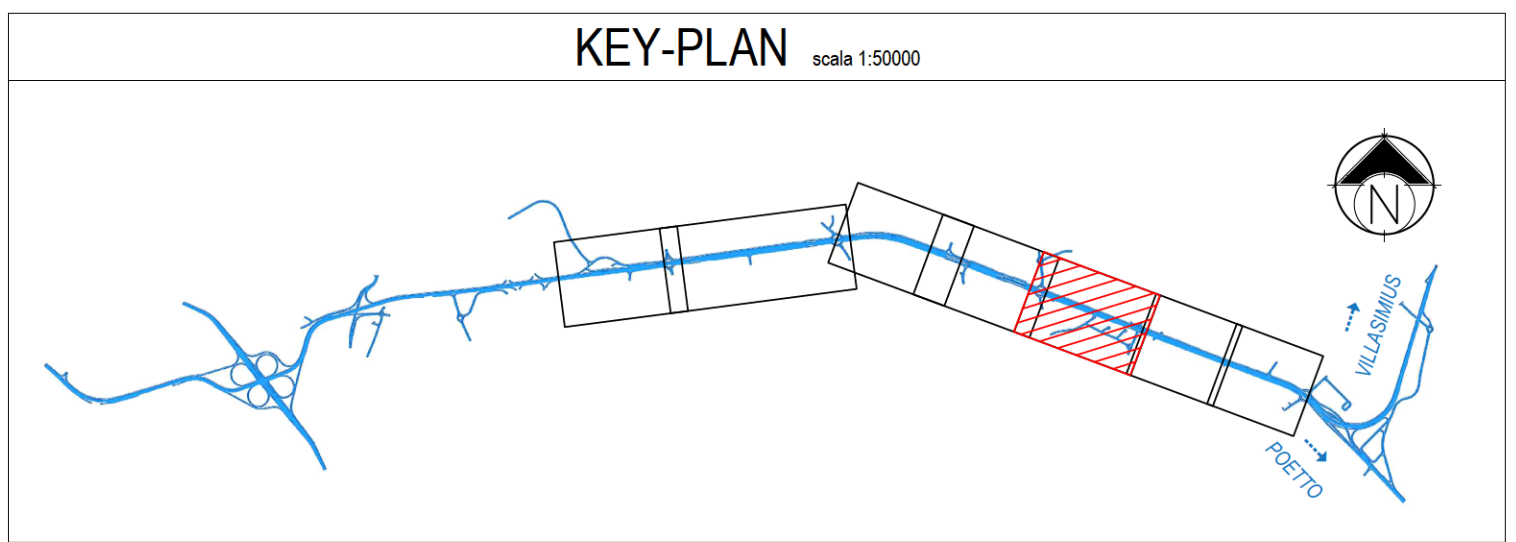

**Anas SpA**  
Direzione Centrale Progettazione  
CUP F2602000340001 CIG 652449686B

**GARA CA 08/15 - NUOVA SS 554 CAGLIARITANA**  
ADEGUAMENTO DELL'ASSE ATTEZZATO URBANO ED ELIMINAZIONE DELLE INTERSEZIONI A RASO DAL KM 1+500 AL KM 11+850

**OFFERTA TECNICA**  
**VIABILITA' DI SERVIZIO**  
**PROGETTO STRADALE**  
**VIABILITA' DI SERVIZIO E COMPLANARE km. 8+800 (S06)**  
Planimetria di progetto e di tracciamento

**ASTALDI**

PROGETTISTA INDICATO COSTITUENDO R.T.P.  
Capogruppo Mandataria R.T.P. Mandante Mandante

**SWS** **ASTALDI** **ING. FRANCESCA LEO**

RESPONSABILE DELL'INTEGRAZIONE FRA LE PRESTAZIONI SPECIALISTICHE Ing. Paolo Cucino  
RESPONSABILE ELABORATO Ing. Paolo Cucino

CODICE PROGETTO		CODICE ELABORATO				SCALA	DATA	CODICE ELABORATO DI OFFERTA		
progetto	tit. numero	campo 1	campo 2	campo 3	campo 4	rev.				
DPCA06	D	1501	S00	PS19	TRA	PP01	A	1:1000	21/04/16	<b>35.24</b>