


Section	PROG	Q	R	T1	T2	BS	SV	DP
1	0.000	21.848						
2	59.794	21.108	3500.000	55.187	55.192	0.435	110.365	3.15328%
3	212.402	24.031	3500.000	90.585	90.617	1.172	181.138	-5.17536%
4	344.119	19.738	1500.000	38.256	38.242	0.487	76.471	5.09808%
5	387.531	20.536						
6	392.477	20.535	500.000	4.629	4.629	0.021	9.257	-1.85142%



No. SEZIONI	1	2	3	4	5	6	7	8	9	10	11	12	13	14	15	16	17	18	19	20	21
DISTANZE PROGRESSIVE	0.00	20.00	40.00	60.00	80.00	100.00	120.00	140.00	160.00	180.00	200.00	220.00	240.00	260.00	280.00	300.00	320.00	340.00	360.00	380.00	392.47
DISTANZE PARZIALI		20.00	20.00	20.00	20.00	20.00	20.00	20.00	20.00	20.00	20.00	20.00	20.00	20.00	20.00	20.00	20.00	20.00	20.00	20.00	12.47
QUOTE TERRENO	20.28	20.29	20.46	21.00	21.38	21.14	21.15	21.09	20.96	20.82	20.54	20.35	20.30	20.00	19.59	19.41	19.29	19.14	19.59	19.03	18.72
QUOTE PROGETTO	21.85	21.63	21.53	21.54	21.67	21.91	22.26	22.60	22.82	22.93	22.92	22.80	22.57	22.22	21.75	21.17	20.59	20.26	20.20	20.40	20.53
ETTOMETRICHE	0 1 2 3																				
AND. PLANIMETRICO	L=61.948 R=900.000 A=1.000 L=62.221 R=900.000 L=251.143 R=18.500 L=17.155																				
AND. CIGLI	Destro 2.50% Sinistro 2.50%																				

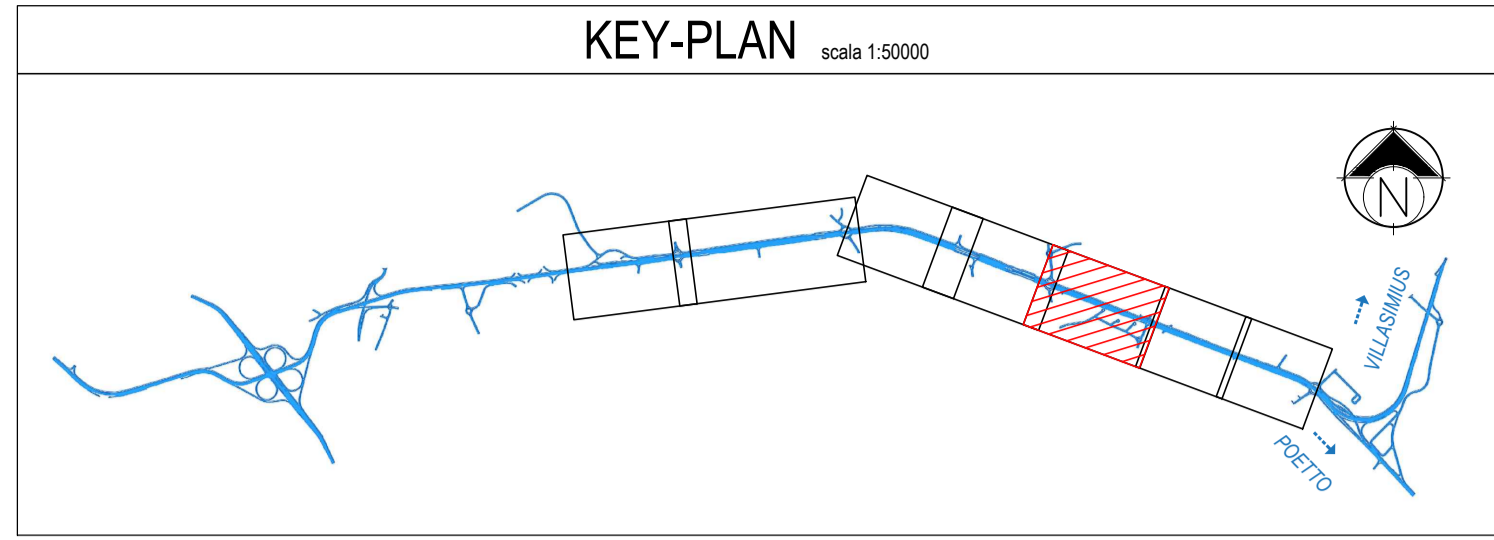

Anas SpA

Direzione Centrale Progettazione

CUP F2602000340001 CIG 652449686B



GARA CA 08/15 - NUOVA SS 554 CAGLIARITANA
ADEGUAMENTO DELL'ASSE ATTREZZATO URBANO ED ELIMINAZIONE DELLE INTERSEZIONI A RASO DAL KM 1+500 AL KM 11+850

PROGETTO DEFINITIVO

SVINCOLI
PROGETTO STRADALE
VIABILITA' DI SERVIZIO E COMPLANARE Km. 8+800 (S07)
Profilo longitudinale

CODICE PROGETTO			CODICE ELABORATO				SCALA	DATA
progetto	liv.	numero	campo 1	campo 2	campo 3	campo 4	rev	
DPCA06	D	1501	S00	PS20	TRA	FP01	B	1:1000/100 03/05/19

CONCORRENTE:



PROGETTISTA INDICATO COSTITUENDO R.T.P.

Capogruppo Mandataria R.T.P. Mandante Mandante

SWS **ASTALDI** ING. FRANCESCA LEO

RESPONSABILE DELL'INTEGRAZIONE FRA LE PRESTAZIONI SPECIALISTICHE Ing. Paolo Cucino RESPONSABILE ELABORATO Ing. Paolo Cucino