


TABELLE DI TRACCIAMENTO VIABILITA' S07

V-1	1514848.59 4346043.18	V-2	1514819.49 4346053.84	V-3	1514762.78 4346079.16	V-4	1514489.02 4346179.35	V-5	1514486.30 4346188.20
C-1	1515158.15 4346888.26	C-2	1514424.24 4345244.68	C-3	1514504.06 4346193.54				
C-1	R 900.00 Ac 4 Sv 61.95	C-2	R 900.00 Ac 4 Sv 62.22	C-3	R 18.50 Ac 53 Sv 17.15				

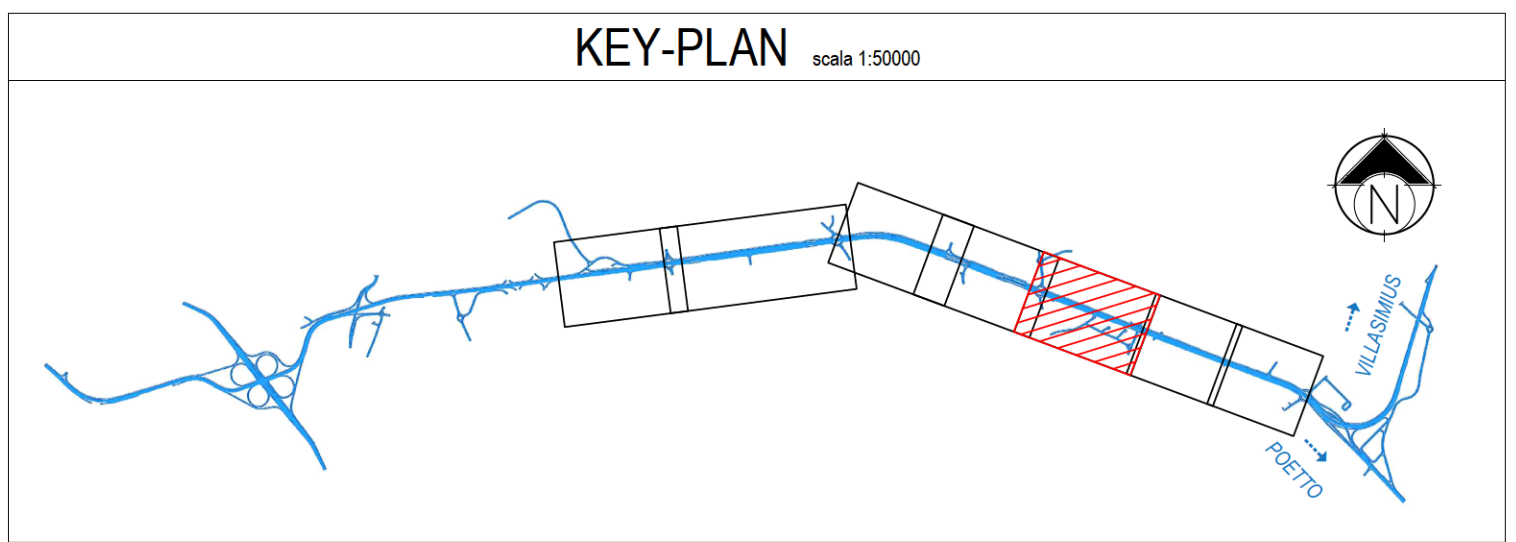



Anas SpA
Direzione Centrale Progettazione

CUP F2602000340001 CIG 652449686B



GARA CA 08/15 - NUOVA SS 554 CAGLIARITANA
ADEGUAMENTO DELL'ASSE ATTREZZATO URBANO ED ELIMINAZIONE DELLE INTERSEZIONI A RASO DAL KM 1+500 AL KM 11+850

OFFERTA TECNICA

VIABILITA' DI SERVIZIO
PROGETTO STRADALE
VIABILITA' DI SERVIZIO E COMPLANARE km. 8+800 (S07)
Planimetria di progetto e di tracciamento

CODICE PROGETTO

progetto: DPCA06D | sh. numero: 1501 | campo 1: S00 | campo 2: PS20 | campo 3: TRA | campo 4: PP01 | rev: A

CODICE ELABORATO

campo 1: S00 | campo 2: PS20 | campo 3: TRA | campo 4: PP01 | rev: A

SCALA

1:1000

DATA

21/04/16

CODICE ELABORATO DI OFFERTA

35.27

CONCORRENTE:



PROGETTISTA INDICATO COSTITUENDO R.T.P.

Capogruppo Mandataria R.T.P.



Mandante



Mandante

ING. FRANCESCA LEO

RESPONSABILE DELL'INTEGRAZIONE FRA LE PRESTAZIONI SPECIALISTICHE
Ing. Paolo Cucino

RESPONSABILE ELABORATO
Ing. Paolo Cucino