



Anas SpA
Direzione Centrale Progettazione

CUP F2602000340001 CIG 652449686B



GARA CA 08/15 - NUOVA SS 554 CAGLIARITANA
ADEGUAMENTO DELL'ASSE ATTREZZATO URBANO ED ELIMINAZIONE
DELLE INTERSEZIONI A RASO DAL KM 1+500 AL KM 11+850

PROGETTO DEFINITIVO

VIABILITA' DI SERVIZIO

PROGETTO STRADALE

VIABILITA' DI SERVIZIO E COMPLANARE km. 8+800 (S07)

Quaderno delle sezioni

CODICE PROGETTO			CODICE ELABORATO				SCALA	DATA	35.29
progetto	liv.	numero	campo 1	campo 2	campo 3	campo 4	rev		
D P C A 0 6	D	1 5 0 1	S 0 0	P S 2 0	T R A	S Z 0 1	B	1:200	30/11/19

CONCORRENTE:



PROGETTISTA INDICATO COSTITUENDO R.T.P.

Capogruppo Mandataria R.T.P.



Mandante



Mandante

ING. FRANCESCA LEO

RESPONSABILE DELL'INTEGRAZIONE
FRA LE PRESTAZIONI SPECIALISTICHE

Ing. Paolo Cucino

RESPONSABILE ELABORATO

Ing. Paolo Cucino


PROFILO S07_COMPLANARE

SEZIONE 1

PROGRESSIVA 0.00

AA SCAVO	m?	1.18
BA RILEVATO	m?	2.51
DA SCOTICO SCAVO	m?	0.19
EA BONIFICA	m?	0.07
GA USURA 4	m?	0.22
GB BINDER 4	m?	0.33
GC BASE 4	m?	0.56
GD FONDAZIONE 4	m?	2.25
HA VEGETALE	m?	0.45
ge AREA PAVIMENT. 4	m	5.50
hb SUPERF. VEGETALE	m	1.46

5
200
200

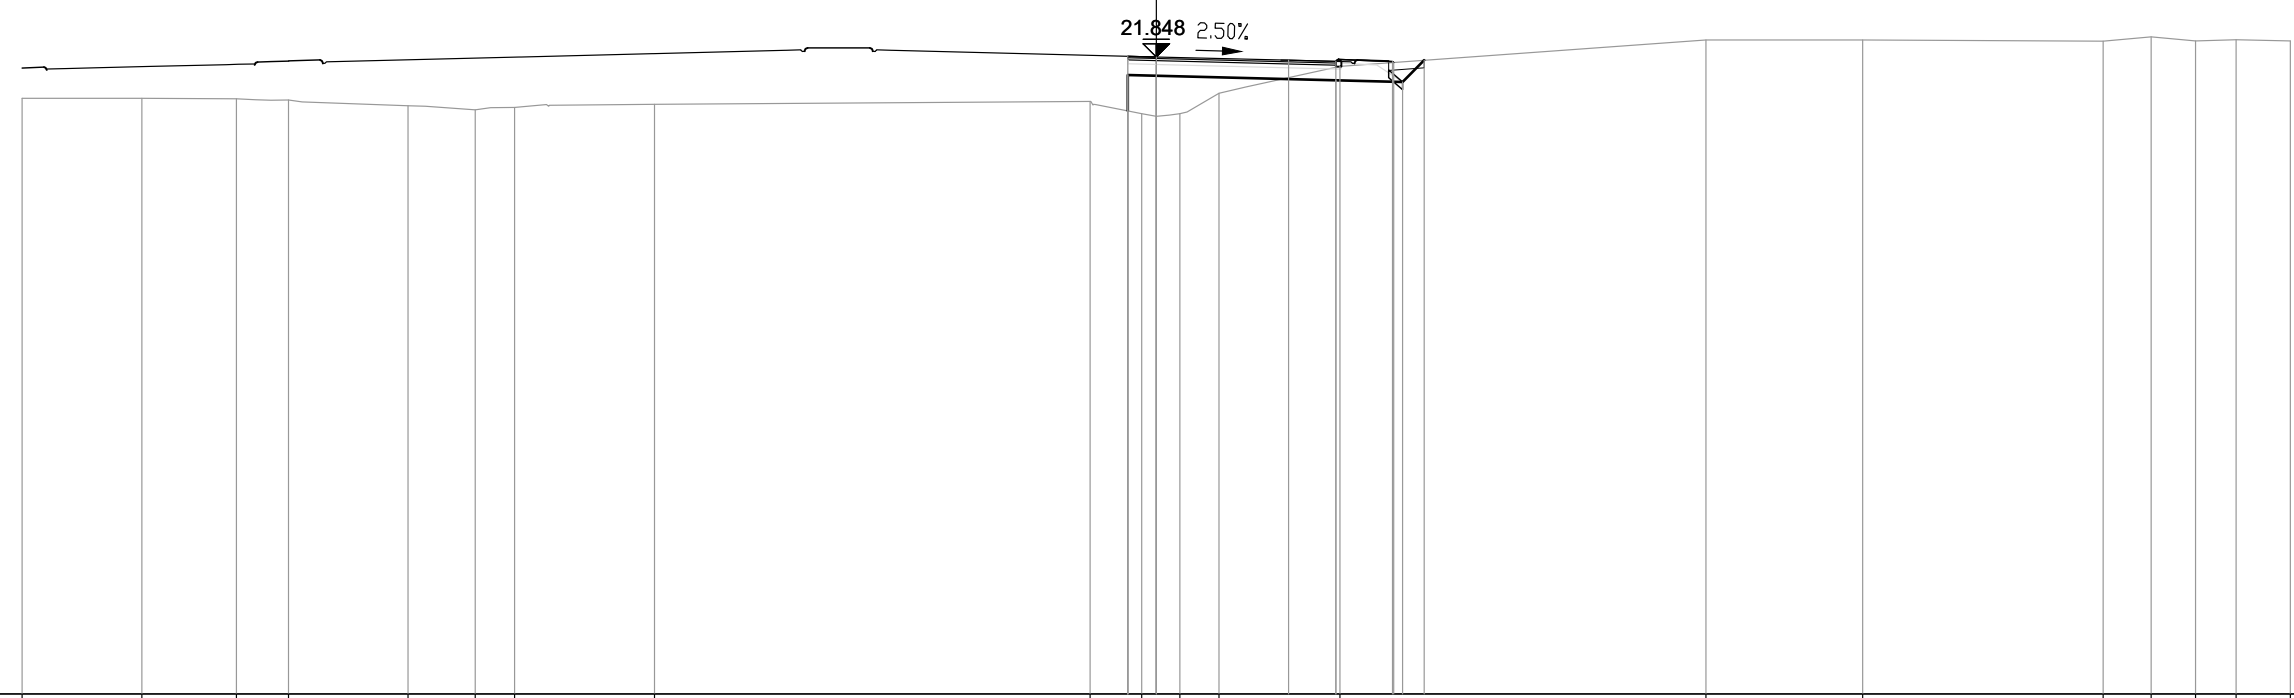

PROGRESSIVE TERRENO	-30.00	-26.83	-24.33	-22.96	-19.79	-18.02	-16.98	-13.28	-1.75	-0.38	0.62	1.66	4.86	14.54	18.69	25.05	26.32	27.50	28.57	30.00
PARZIALI TERRENO	3.17	2.50	1.37	3.17	1.77	1.04	3.70	11.53	1.37	1.00	1.04	3.20	9.68	4.15	6.36	1.27	1.18	1.07	1.43	
QUOTE TERRENO	20.75	20.75	20.74	20.71	20.56	20.45	20.51	20.60	20.67	20.35	20.34	20.89	21.60	22.30	22.30	22.26	22.38	22.27	22.30	22.27
PROGRESSIVE PROGETTO									-0.75	0.00	3.50	4.75	6.25	6.28						
PARZIALI PROGETTO									0.75	3.50	1.25	1.50	0.03							
QUOTE PROGETTO									21.87	21.85	21.76	21.73	21.72	21.70						
PROGRESSIVE RILEVATO									-0.75	-0.75	0.00	4.75	6.51	7.09						
PARZIALI RILEVATO									0.75	4.75	1.76	0.58								
QUOTE RILEVATO									21.37	20.42	21.35	21.23	21.19	21.76						


PROFILO S07_COMPLANARE

SEZIONE 2

PROGRESSIVA 20.00

AA SCAVO	m?	1.90
BA RILEVATO	m?	1.86
DA SCOTICO SCAVO	m?	0.45
EA BONIFICA	m?	0.28
GA USURA 4	m?	0.21
GB BINDER 4	m?	0.33
GC BASE 4	m?	0.57
GD FONDAZIONE 4	m?	2.26
HA VEGETALE	m?	0.70
ge AREA PAVIMENT. 4	m	5.50
hb SUPERF. VEGETALE	m	1.89

4
200
200

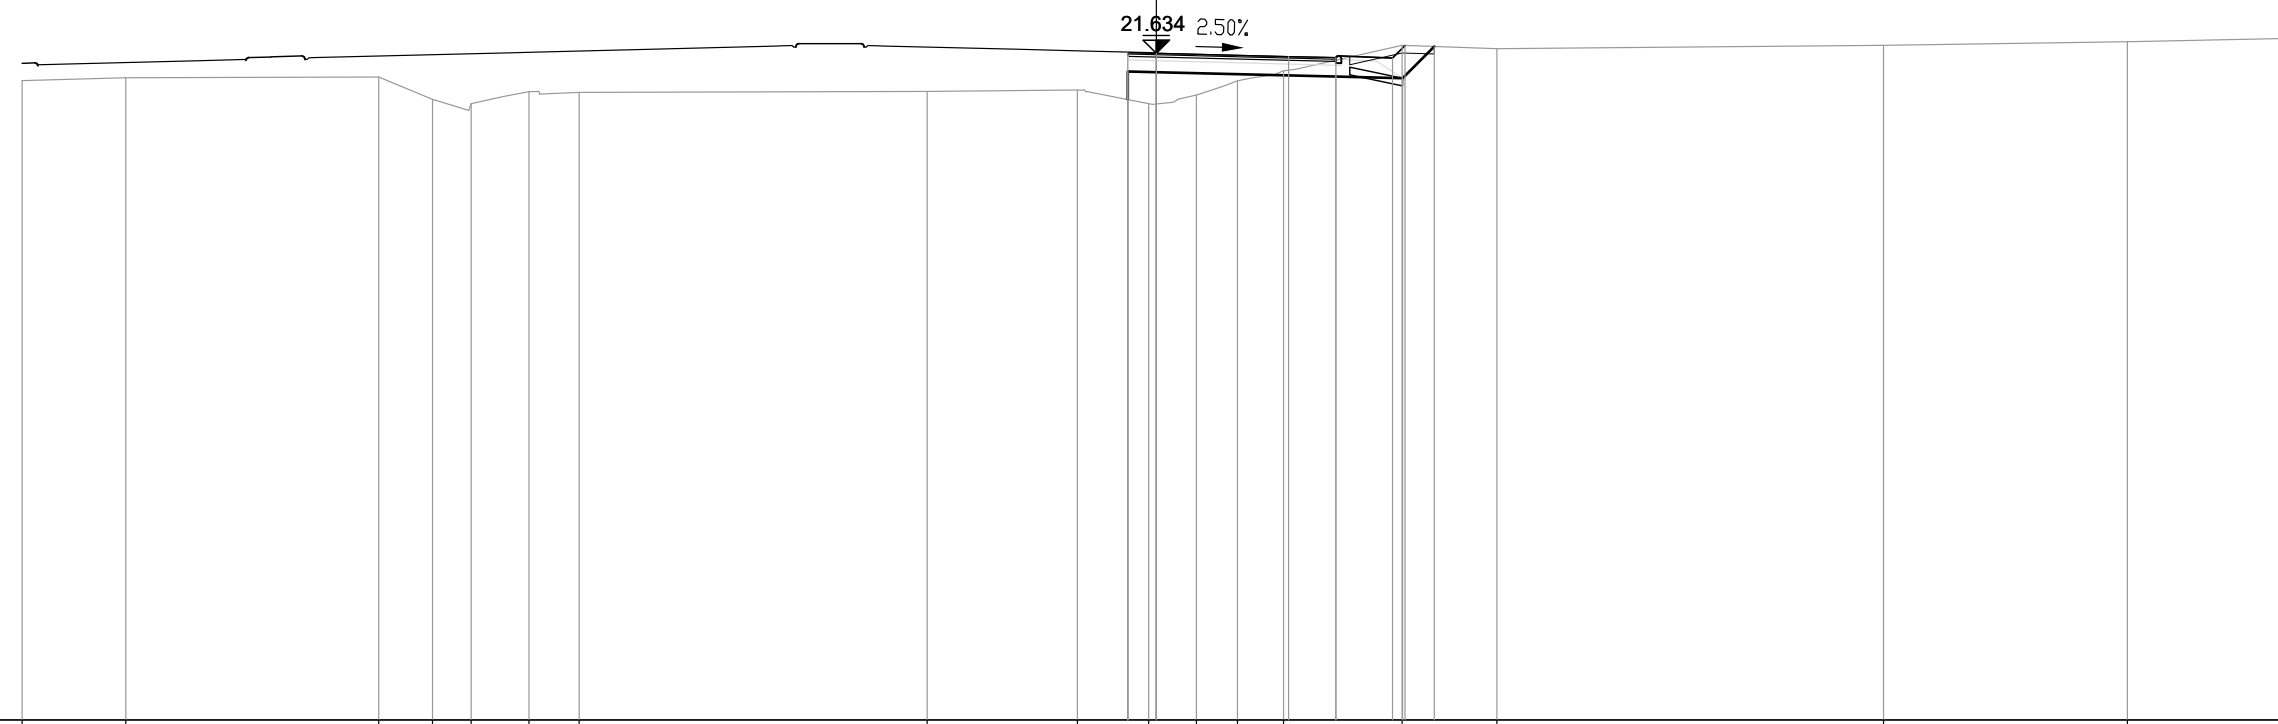

PROGRESSIVE TERRENO	-30.00	-27.26		-20.57	-19.14	-18.12	-16.59	-15.26		-6.06	-2.08	-0.20	1.06	2.15	3.37	6.51	9.01		19.24		25.69	30.00
PARZIALI TERRENO	2.74	6.69	1.43	1.02	1.53	1.33		9.20	3.98	1.88	1.26	1.09	1.22	3.14	2.50	10.23	6.45	4.31				
QUOTE TERRENO	20.91	20.99	21.01	20.41	20.30	20.62	20.60	20.62	20.66	20.30	20.53	20.90	21.17	21.84	21.75	21.84	21.94	22.03				
PROGRESSIVE PROGETTO										-0.75	0.00	3.50	4.75	6.25	6.58							
PARZIALI PROGETTO										0.75	3.50	1.25	1.50	0.33								
QUOTE PROGETTO										21.65	21.63	21.55	21.52	21.51	21.84							
PROGRESSIVE RILEVATO										-0.75	-0.75	0.00	4.75	6.52	7.36							
PARZIALI RILEVATO										0.75	4.75	1.77	0.84									
QUOTE RILEVATO										21.15	20.41	21.13	21.02	20.97	21.81							


PROFILO S07_COMPLANARE

SEZIONE 3

PROGRESSIVA 40.00

AA SCAVO	m?	2.59
BA RILEVATO	m?	0.88
DA SCOTICO SCAVO	m?	0.65
EA BONIFICA	m?	0.45
GA USURA 4	m?	0.22
GB BINDER 4	m?	0.33
GC BASE 4	m?	0.55
GD FONDAZIONE 4	m?	1.79
HA VEGETALE	m?	0.33
ge AREA PAVIMENT. 4	m	5.50
hb SUPERF. VEGETALE	m	0.98

4
200
200

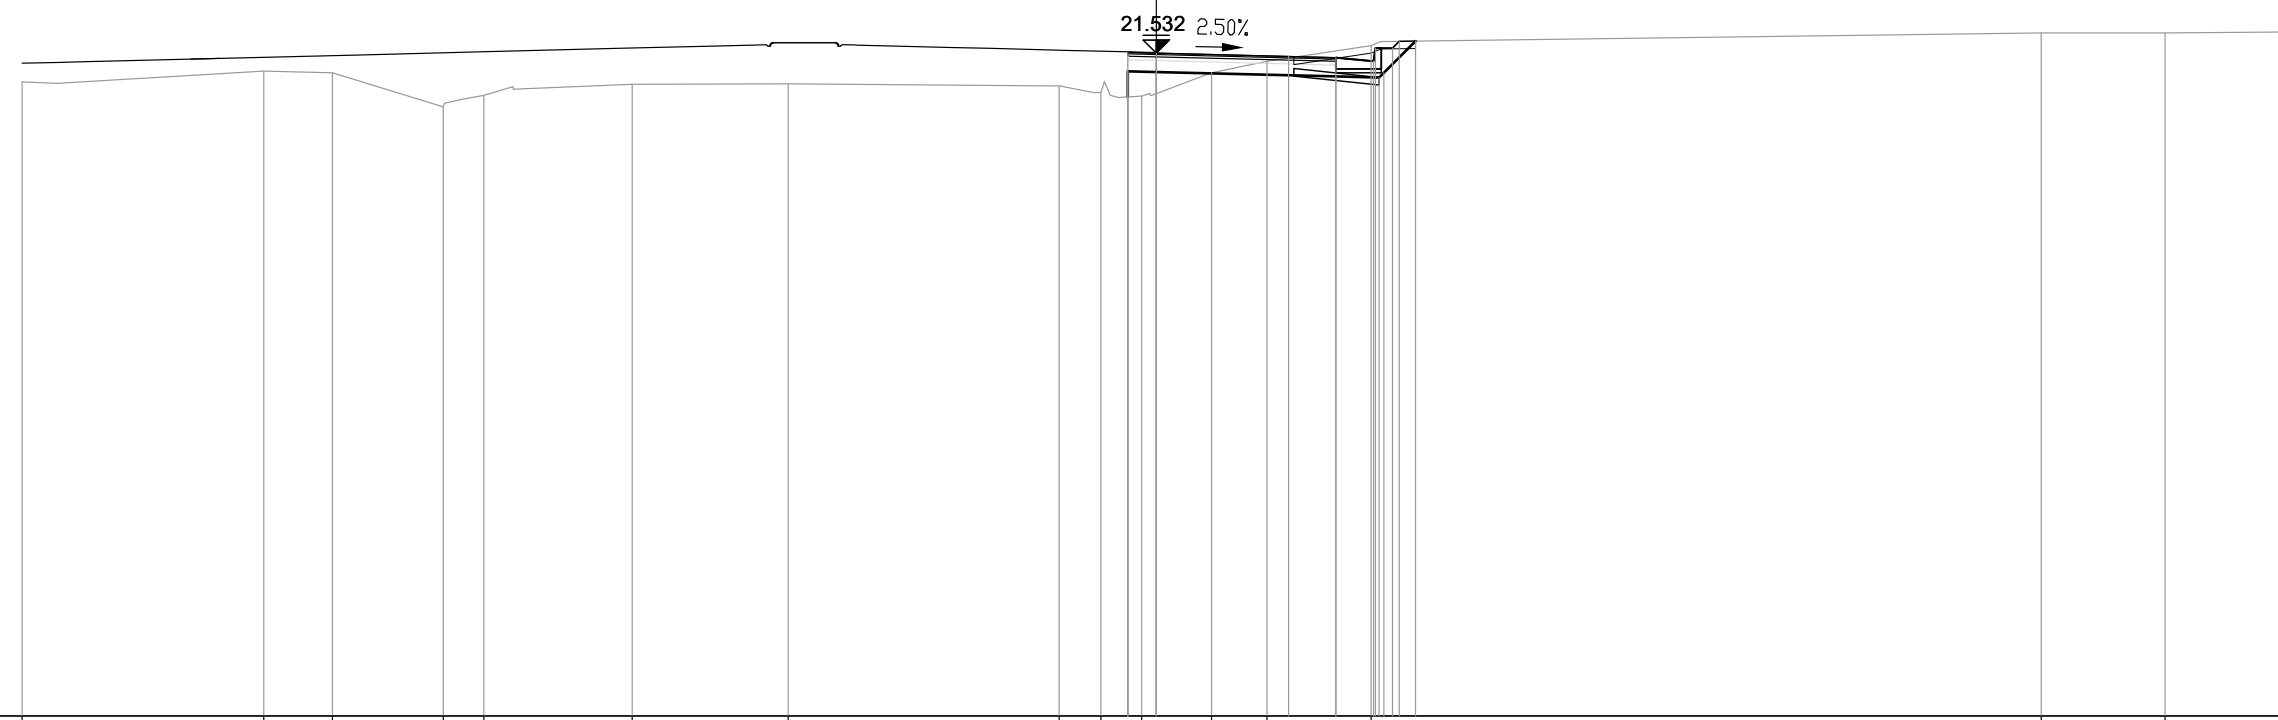


PROGRESSIVE TERRENO	-30.00	-23.61	-21.80	-18.86	-17.79	-13.86	-9.74	-2.57	-1.47	-0.39	1.46	2.93	5.69	23.41	26.69	30.00	
PARZIALI TERRENO	6.39	1.81	2.94	1.07	3.93	4.12	7.17	1.10	1.08	1.85	1.47	2.76	17.72	3.28	3.31		
QUOTE TERRENO	20.77	21.05	21.01	20.11	20.42	20.71	20.72	20.66	20.49	20.39	21.01	21.32	21.73	22.07	22.06	22.09	
PROGRESSIVE PROGETTO								-0.75	0.00			3.50	4.75	5.75	5.80	6.25	6.43
PARZIALI PROGETTO								0.75	0.00	3.50	1.25	1.00	0.05	0.45	0.18		
QUOTE PROGETTO								21.55	21.53		21.44	21.41	21.31	21.66	21.66	21.84	
PROGRESSIVE RILEVATO								-0.75	-0.75	0.00		4.75	5.90	6.02	6.86		
PARZIALI RILEVATO								0.75		4.75	1.15	0.12	0.84				
QUOTE RILEVATO								21.05	20.37	21.03		20.91	20.88	21.01	21.85		

PROFILO S07_COMPLANARE

SEZIONE 5

PROGRESSIVA 80.00

AA SCAVO m? 2.69
 DA SCOTICO SCAVO m? 1.50
 EA BONIFICA m? 1.37
 GA USURA 4 m? 0.22
 GB BINDER 4 m? 0.33
 GC BASE 4 m? 0.56
 GD FONDAZIONE 4 m? 2.26
 HA VEGETALE m? 0.51
 ge AREA PAVIMENT. 4 m 5.50
 hb SUPERF. VEGETALE m 1.52

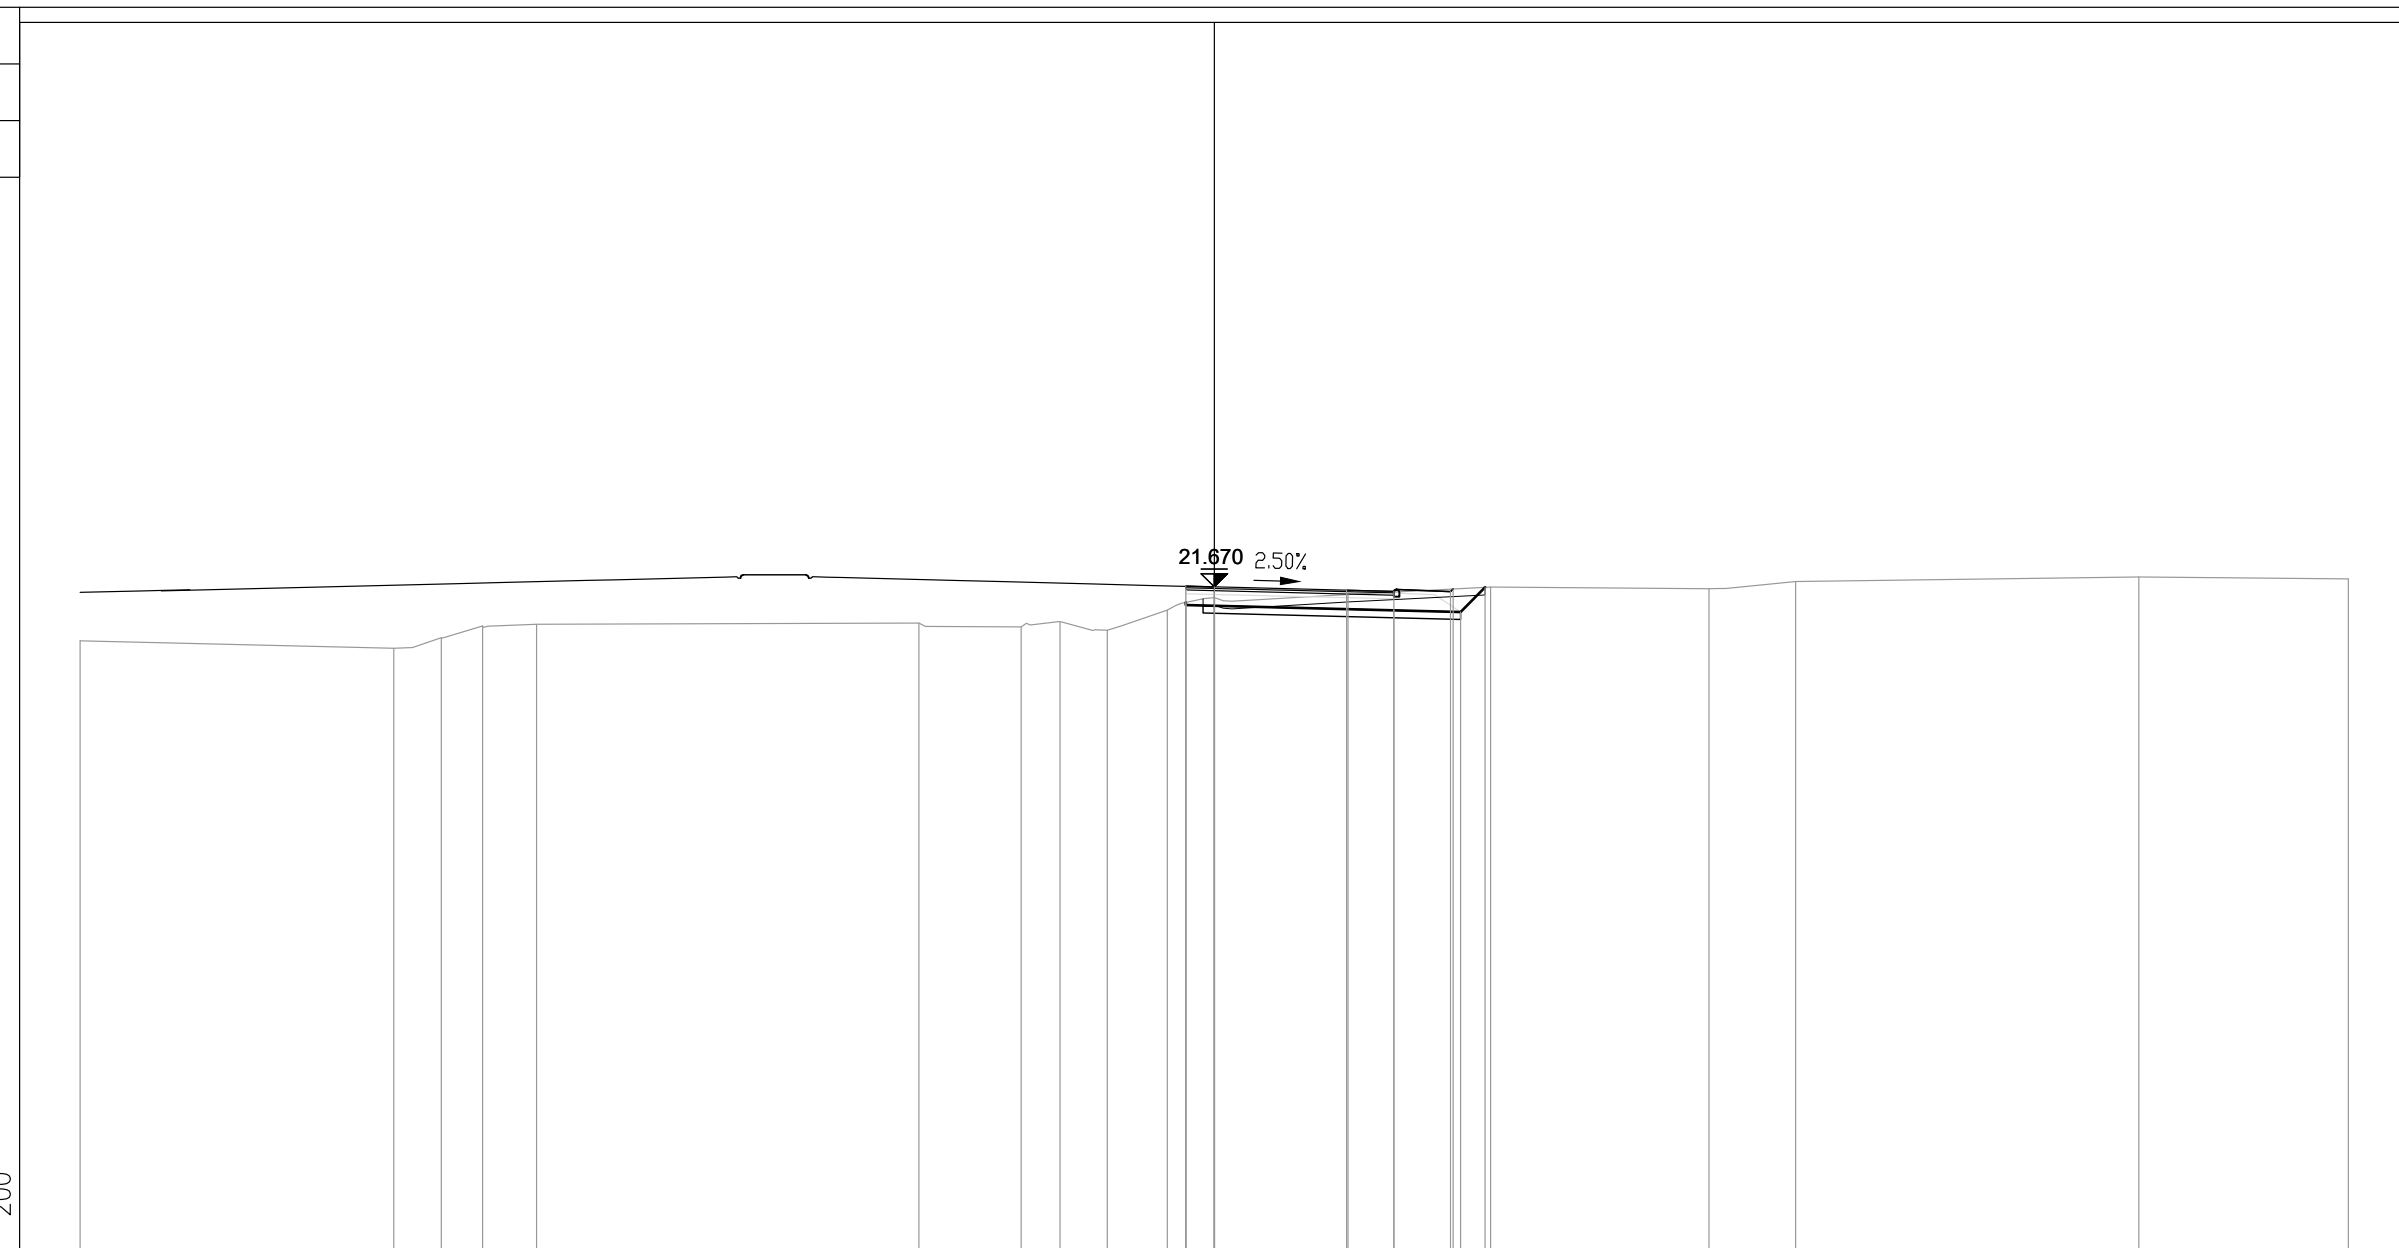

200
200

PROGRESSIVE TERRENO	-30.00	-21.70	-20.45	-19.35	-17.93		-7.81	-5.11	-4.08	-2.83	-1.24	0.01	3.54	7.31	13.09	15.38	24.46	30.00
PARZIALI TERRENO		8.30	1.25	1.10	1.42	10.12	2.70	1.03	1.25	1.59	1.25	3.53	3.77	5.78	2.29	9.08	5.54	
QUOTE TERRENO	20.24	20.04	20.32	20.64	20.68		20.71	20.61	20.75	20.52	21.06	21.38	21.47	21.66	21.62	21.81	21.93	21.88
PROGRESSIVE PROGETTO											-0.75	0.00	3.50	4.75	6.25	6.32		
PARZIALI PROGETTO											0.75	3.50	1.25	1.50	0.07			
QUOTE PROGETTO											21.58	21.55	21.54	21.61				
PROGRESSIVE RILEVATO											-0.75	-0.75	0.00	4.75	6.51	7.16		
PARZIALI RILEVATO											0.75	4.75	1.76	0.65				
QUOTE RILEVATO											21.19	21.26	21.17	21.05	21.01	21.66		


PROFILO S07_COMPLANARE

SEZIONE 8

PROGRESSIVA 140.00

BA RILEVATO m? 7.90
 DB SCOTICO RILEVATO m? 1.85
 EA BONIFICA m? 1.85
 GA USURA 4 m? 0.22
 GB BINDER 4 m? 0.33
 GC BASE 4 m? 0.56
 GD FONDAZIONE 4 m? 2.64
 HA VEGETALE m? 0.86
 ge AREA PAVIMENT. 4 m 5.50
 hb SUPERF. VEGETALE m 4.52

4
 200 200

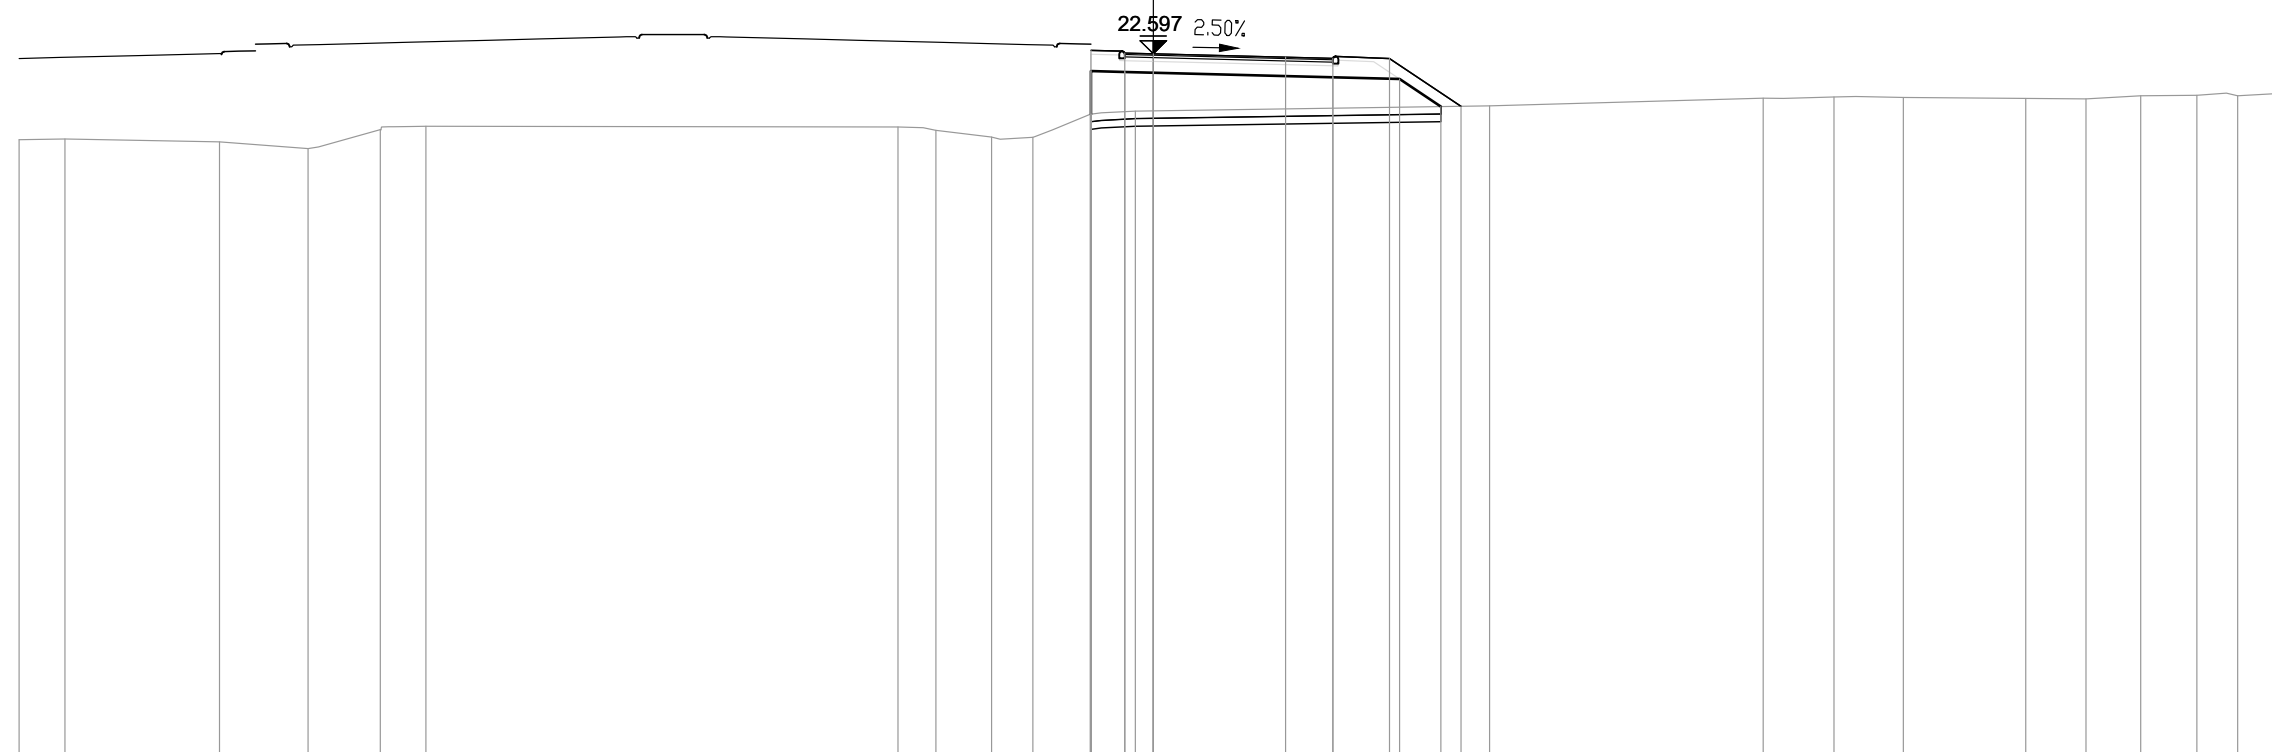


PROGRESSIVE TERRENO	-30.00	-28.79	-24.70	-22.36	-20.45	-19.24	-6.75	-5.75	-4.28	-3.19	-1.67	-0.48	8.90	16.14	18.01	19.85	23.08	24.68	26.13	27.61	28.69	30.00
PARZIALI TERRENO	1.21	4.09	2.34	1.91	1.21	12.49	1.00	1.47	1.09	1.52	1.19	9.38	7.24	1.87	1.84	3.23	1.60	1.45	1.48	1.08	1.31	
QUOTE TERRENO	20.32	20.35	20.27	20.09	20.59	20.68	20.66	20.57	20.39	20.39	21.00	21.08	21.22	21.42	21.46	21.44	21.42	21.41	21.49	21.50	21.48	21.55
PROGRESSIVE PROGETTO											-1.65	-0.75	0.00	3.50	4.75	6.25	8.14					
PARZIALI PROGETTO											0.90	0.75	3.50	1.25	1.50	1.89						
QUOTE PROGETTO											22.69	22.62	22.60	22.51	22.48	22.47	21.21					
PROGRESSIVE RILEVATO											-1.65	-1.65	0.00	4.75	6.51	7.61						
PARZIALI RILEVATO											0.90	0.75	4.75	1.76	1.10							
QUOTE RILEVATO											22.14	22.12	22.10	21.98	21.93	21.20						

PROFILO S07_COMPLANARE

SEZIONE 11

PROGRESSIVA 200.00

BA RILEVATO m? 17.53
 DB SCOTICO RILEVATO m? 2.19
 EA BONIFICA m? 2.20
 GA USURA 4 m? 0.21
 GB BINDER 4 m? 0.33
 GC BASE 4 m? 0.57
 GD FONDAZIONE 4 m? 2.74
 HA VEGETALE m? 1.42
 ge AREA PAVIMENT. 4 m 5.50
 hb SUPERF. VEGETALE m 6.57

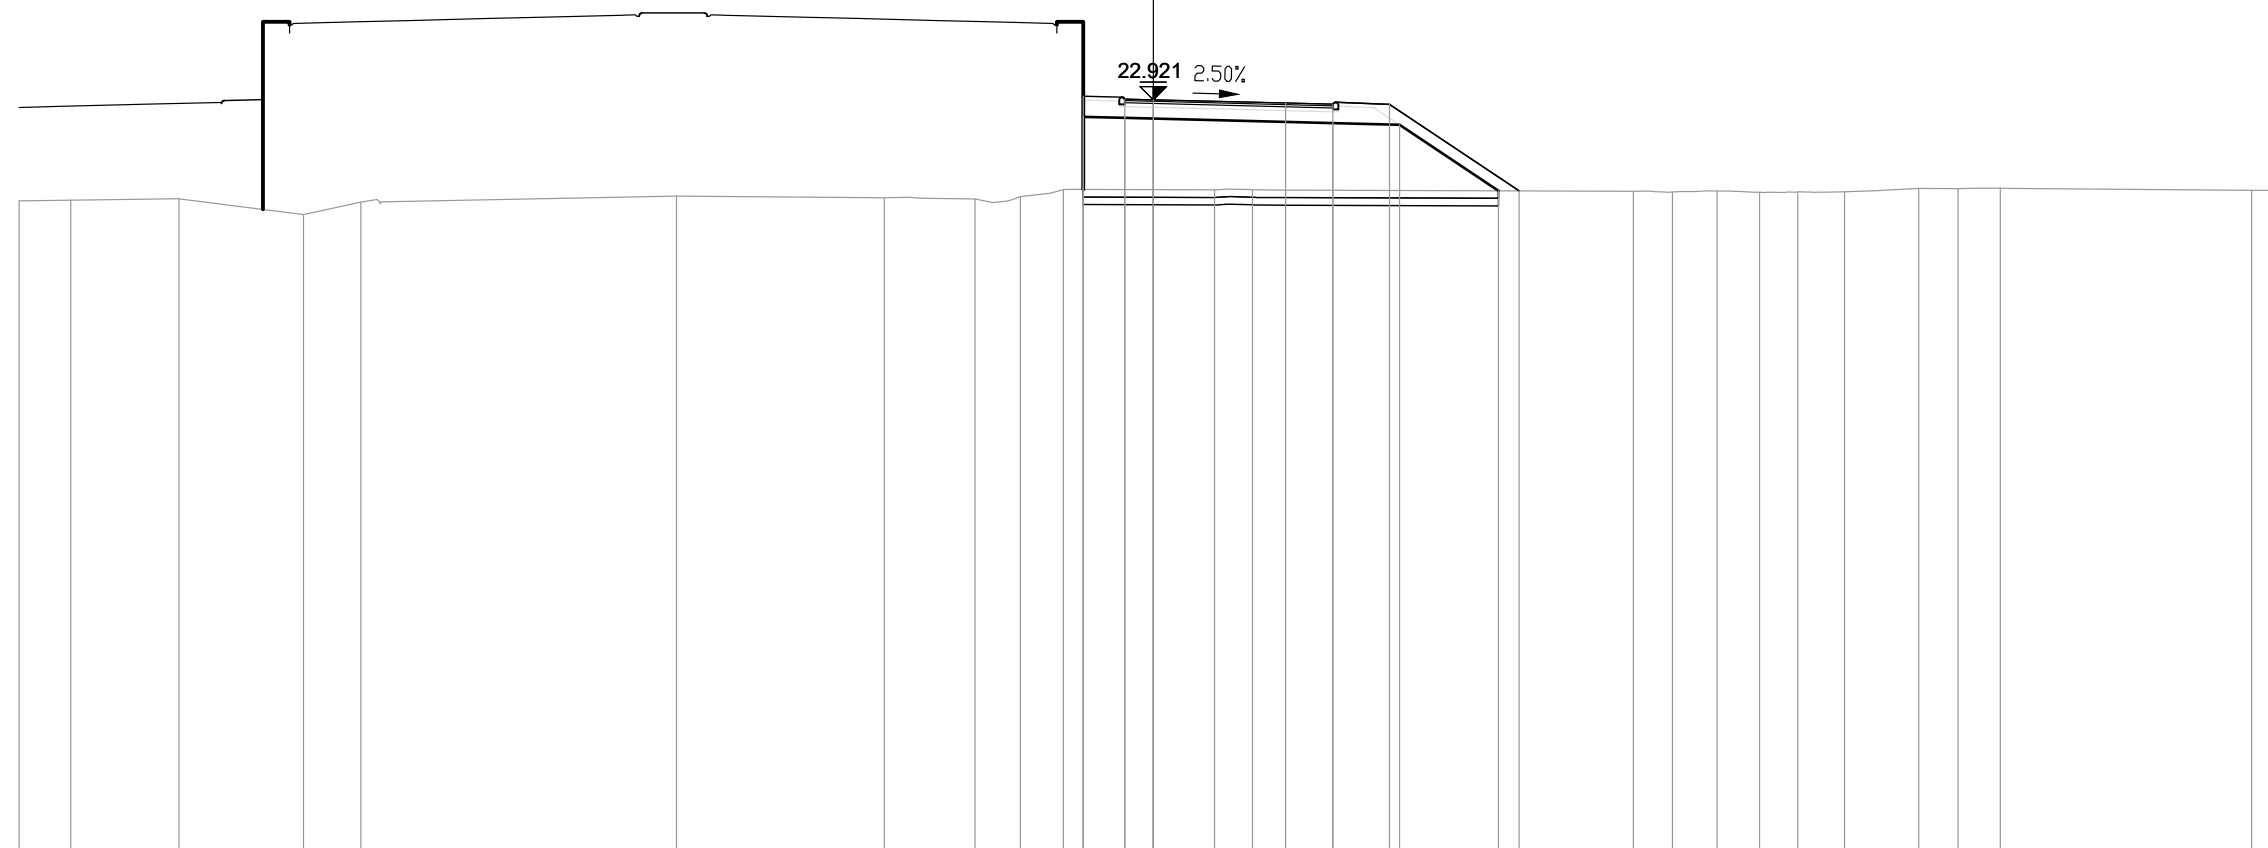

3

200
200


PROGRESSIVE TERRENO	-30.00	-28.64	-25.78	-22.48	-20.96		12.61		-7.12	-4.71	-3.51	-2.38		1.62	2.63					12.70	13.74	14.92	16.04	17.05	18.29	20.25	21.29	22.41		29.06	30.00	
PARZIALI TERRENO	1.36	2.86	3.30	1.52		8.35		5.49	2.41	1.20	1.13		4.00	1.01		10.07			1.04	1.18	1.12	1.01	1.24	1.96	1.04	1.12		6.65	0.94			
QUOTE TERRENO	20.25	20.26	20.30	19.89	20.21		20.37		20.33	20.30	20.36	20.54		20.54	20.54				20.50	20.48	20.51	20.47	20.48	20.49	20.57	20.57	20.58		20.53	20.52		
PROGRESSIVE PROGETTO													-1.85			3.50															9.68	
PARZIALI PROGETTO													1.10		3.50	1.25	1.50													3.43		
QUOTE PROGETTO													23.02			22.83														20.51		
PROGRESSIVE RILEVATO													-1.85	-1.85	-0.75	0.00														9.13		
PARZIALI RILEVATO													1.10	0.75		4.75		1.76											2.62			
QUOTE RILEVATO													22.47	20.55	22.44	22.42		22.30		22.26									20.51			

PROFILO S07_COMPLANARE

SEZIONE 12

PROGRESSIVA 220.00

BA RILEVATO	m?	22.56
CB DEM. BITUME RIL.	m?	1.66
CD DEM. FONDAZ. RIL.	m?	2.01
DB SCOTICO RILEVATO	m?	3.01
EA BONIFICA	m?	3.02
GA USURA 4	m?	0.21
GB BINDER 4	m?	0.34
GC BASE 4	m?	0.54
GD FONDAZIONE 4	m?	2.83
HA VEGETALE	m?	1.28
IB REINTERRO S. VIAD.	m?	24.37
ge AREA PAVIMENT. 4 m		5.50
hb SUPERF. VEGETALE m		5.43
ia AREA REINT. S. VIADm		11.88

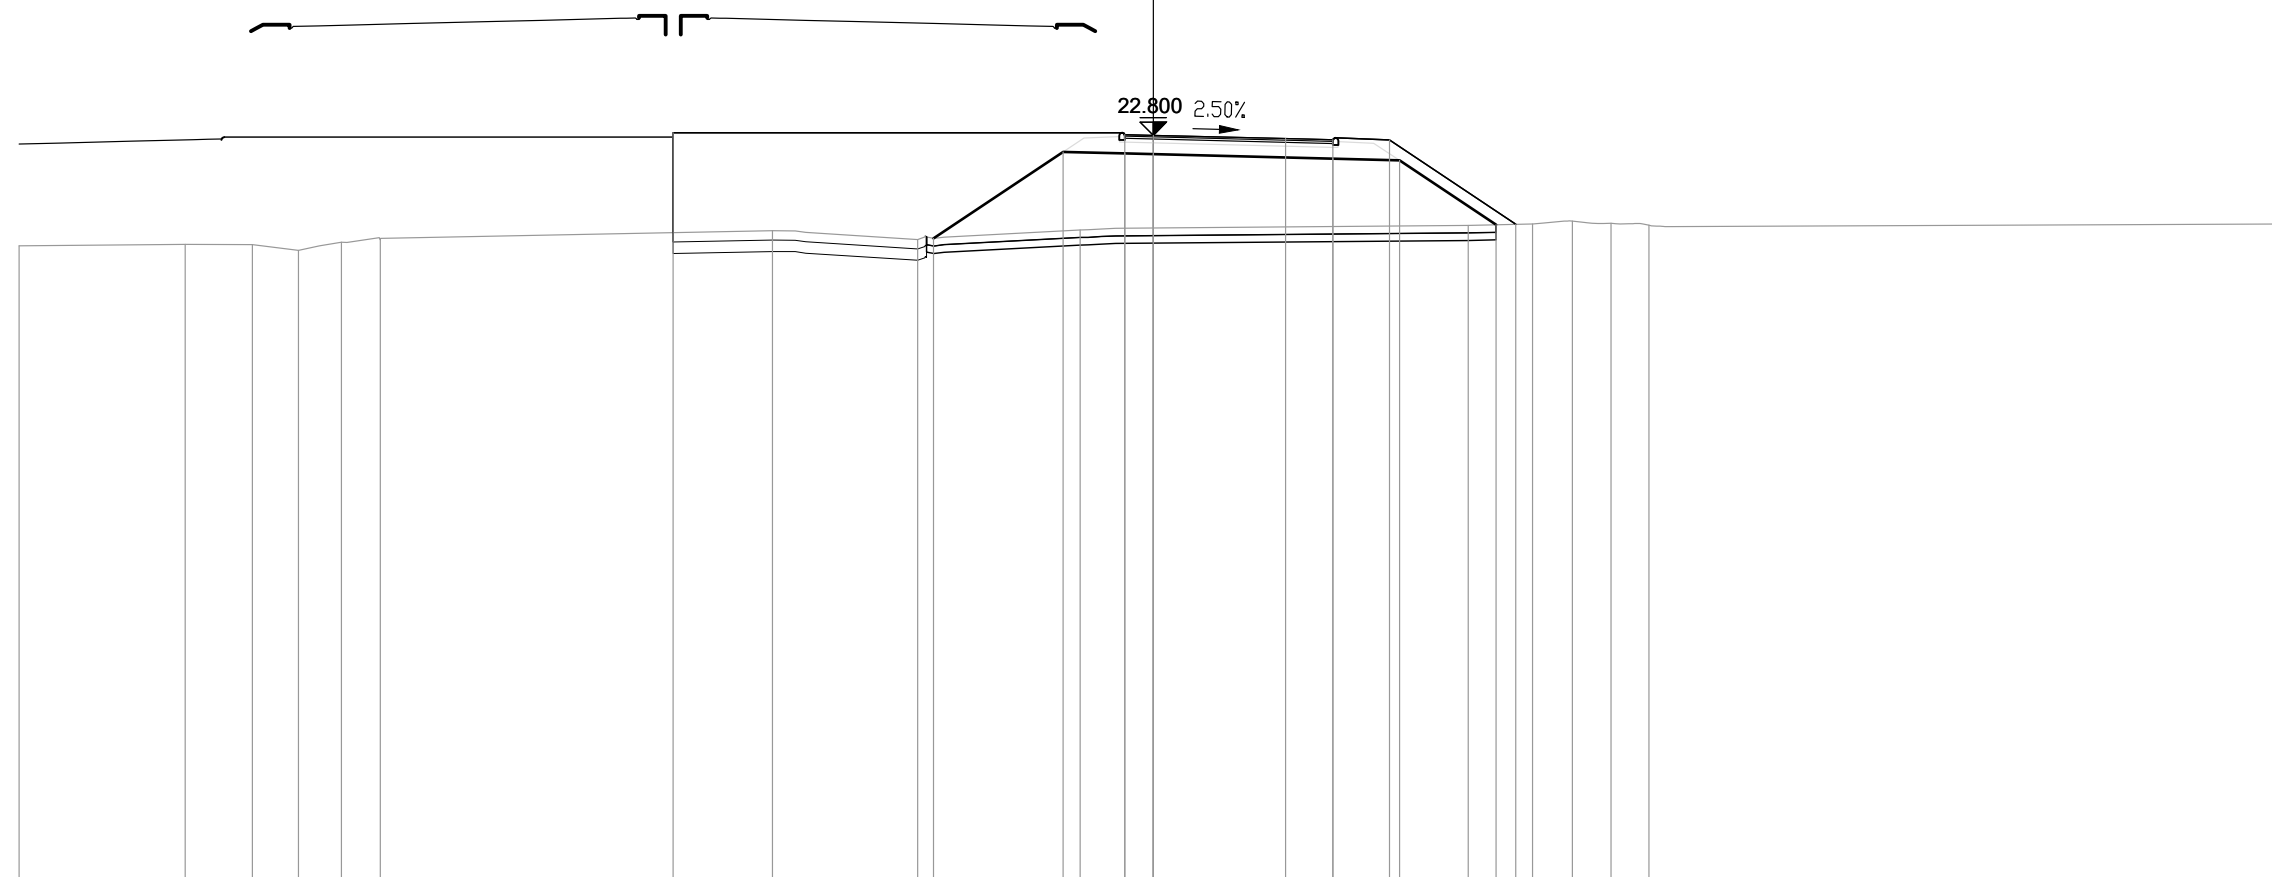

3

200
200


PROGRESSIVE TERRENO	-30.00	-25.61	-23.83	-22.61	-21.47	-20.45		-10.07	-6.23	-1.93		8.33	10.03	11.09	12.11	13.11	30.00
PARZIALI TERRENO		4.39	1.78	1.22	1.14	1.02	10.38		3.84	4.30	10.26	1.70	1.06	1.02	1.00	16.89	
QUOTE TERRENO	19.88	19.92	19.91	19.76	19.97	20.03		20.28	20.04	20.30		20.42	20.46	20.53	20.47	20.42	20.45
PROGRESSIVE PROGETTO							-12.70			-0.75	0.00	3.50	4.75	6.25	9.59		
PARZIALI PROGETTO							11.95			0.75	3.50	1.25	1.50	3.34			
QUOTE PROGETTO							22.87			22.82	22.80	22.71	22.68	22.67	20.45		
PROGRESSIVE RILEVATO									-5.81	-2.39	-0.75	0.00	4.75	6.51	9.07		
PARZIALI RILEVATO									3.42	1.64	0.75	4.75	1.76	2.56			
QUOTE RILEVATO									20.08	22.36	22.32	22.30	22.18	22.14	20.44		

PROFILO S07_COMPLANARE

SEZIONE 13

PROGRESSIVA 240.00

BA RILEVATO	m?	21.46
CB DEM. BITUME RIL.	m?	1.73
CD DEM. FONDAZ. RIL.	m?	2.07
DB SCOTICO RILEVATO	m?	3.01
EA BONIFICA	m?	2.99
GA USURA 4	m?	0.24
GB BINDER 4	m?	0.33
GC BASE 4	m?	0.59
GD FONDAZIONE 4	m?	2.75
HA VEGETALE	m?	1.28
ge AREA PAVIMENT. 4 m		5.50
hb SUPERF. VEGETALE m		5.00
ia AREA REINT. S. VIADU		11.88

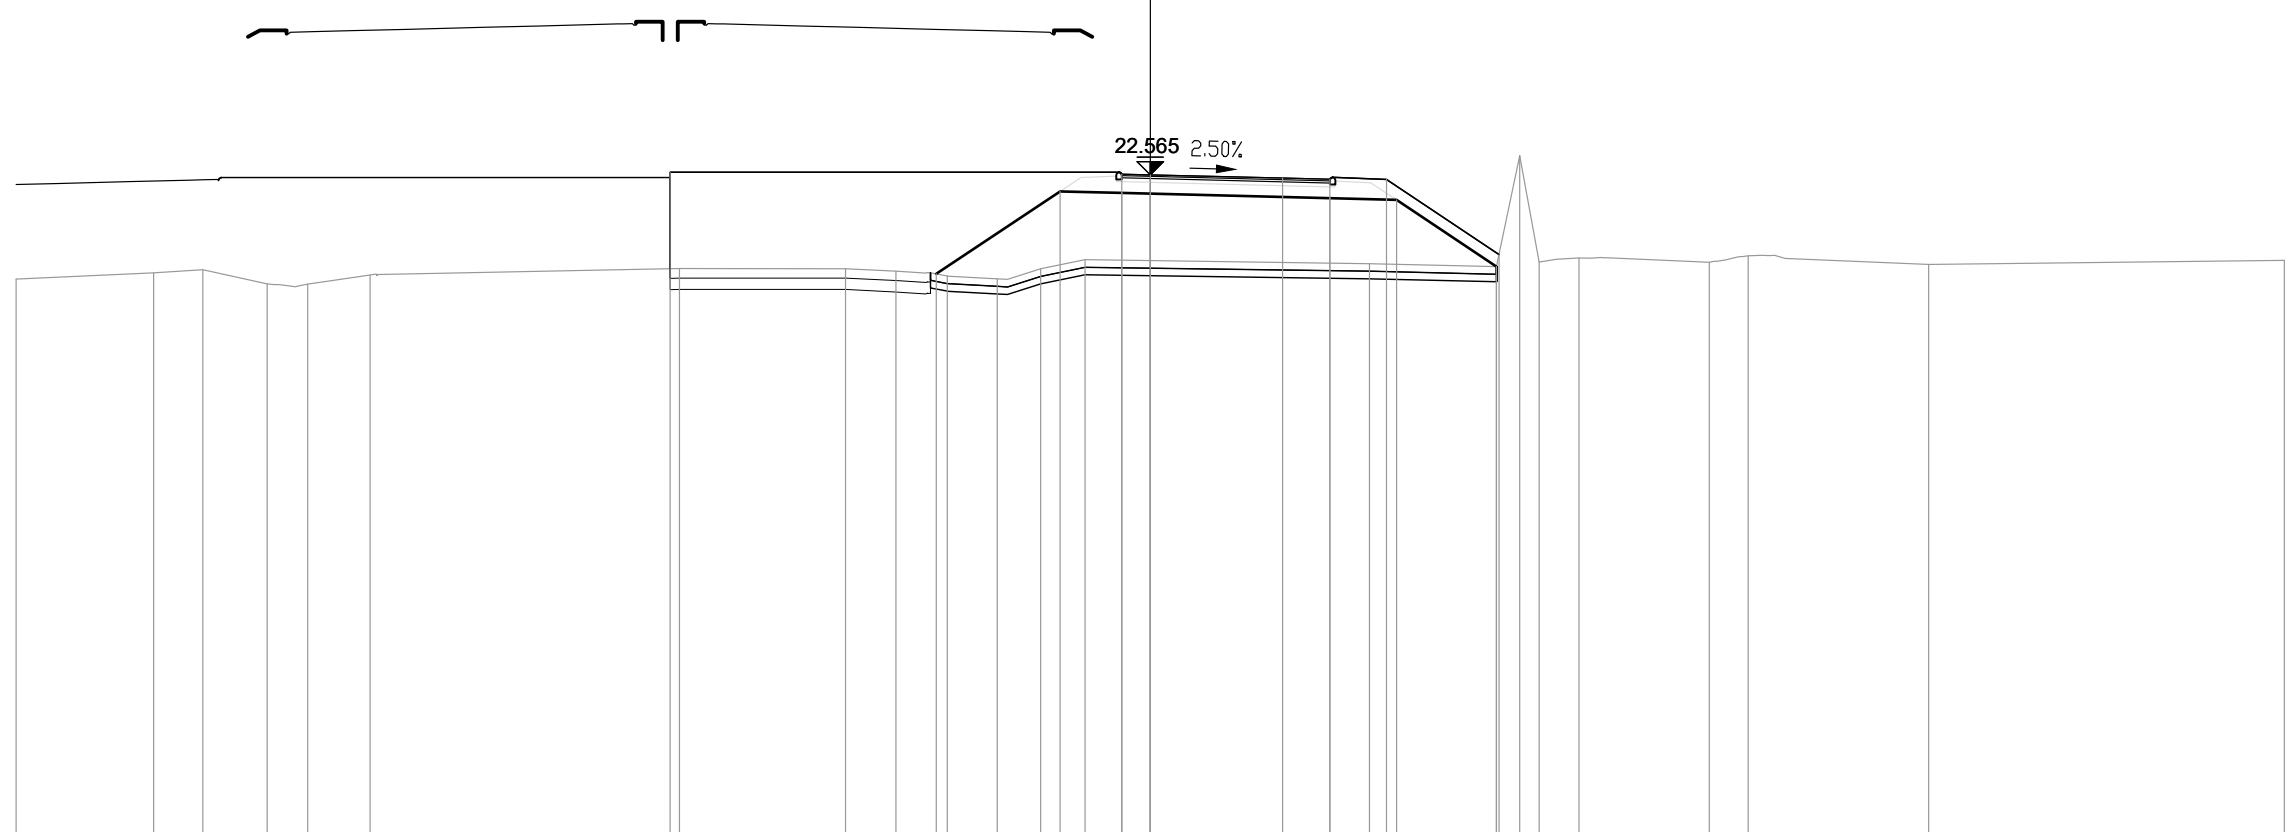


PROGRESSIVE TERRENO	-30.00	-26.36	-25.06	-23.36	-22.29	-20.64		-12.45		-8.06	-6.72	-5.37	-4.05	-2.90	-1.72		5.80		9.16	9.77	10.29	11.34		14.79	15.82		20.59		30.00
PARZIALI TERRENO		3.64	1.30	1.70	1.07	1.65	8.19		4.39	1.34	1.35	1.32	1.15	1.18	7.52		3.36		0.61	0.52	1.05	3.45		1.03	4.77		9.41		
QUOTE TERRENO	19.81	19.97	20.06	19.68	19.68	19.92		20.08		20.08	20.02	19.89	19.81	20.08	20.32		20.22		20.14	23.07	20.26	20.36		20.25	20.42		20.19		20.30
PROGRESSIVE PROGETTO								-12.70							-0.75	0.00		3.50		4.75	6.25		9.23						
PARZIALI PROGETTO										11.95					0.75	3.50		1.25	1.50	2.98									
QUOTE PROGETTO								22.63							22.48	22.45	22.44		20.46										
PROGRESSIVE RILEVATO											-5.66		-2.39	-0.75	0.00			4.75	6.51		9.16								
PARZIALI RILEVATO												3.27	1.64	0.75	4.75		1.76	2.65											
QUOTE RILEVATO											19.94		22.12	22.08	22.07		21.95	21.90		20.14									

PROFILO S07_COMPLANARE

SEZIONE 15

PROGRESSIVA 280.00

BA RILEVATO	m?	17.28
CB DEM. BITUME RIL.	m?	1.64
CD DEM. FONDAZ. RIL.	m?	1.96
DB SCOTICO RILEVATO	m?	2.91
EA BONIFICA	m?	2.91
GA USURA 4	m?	0.22
GB BINDER 4	m?	0.33
GC BASE 4	m?	0.56
GD FONDAZIONE 4	m?	2.80
HA VEGETALE	m?	1.09
IB REINTERRO S. VIAD.	m?	19.33
ge AREA PAVIMENT. 4 m		5.50
hb SUPERF. VEGETALE m		4.64
ia AREA REINT. S. VIADm		11.88

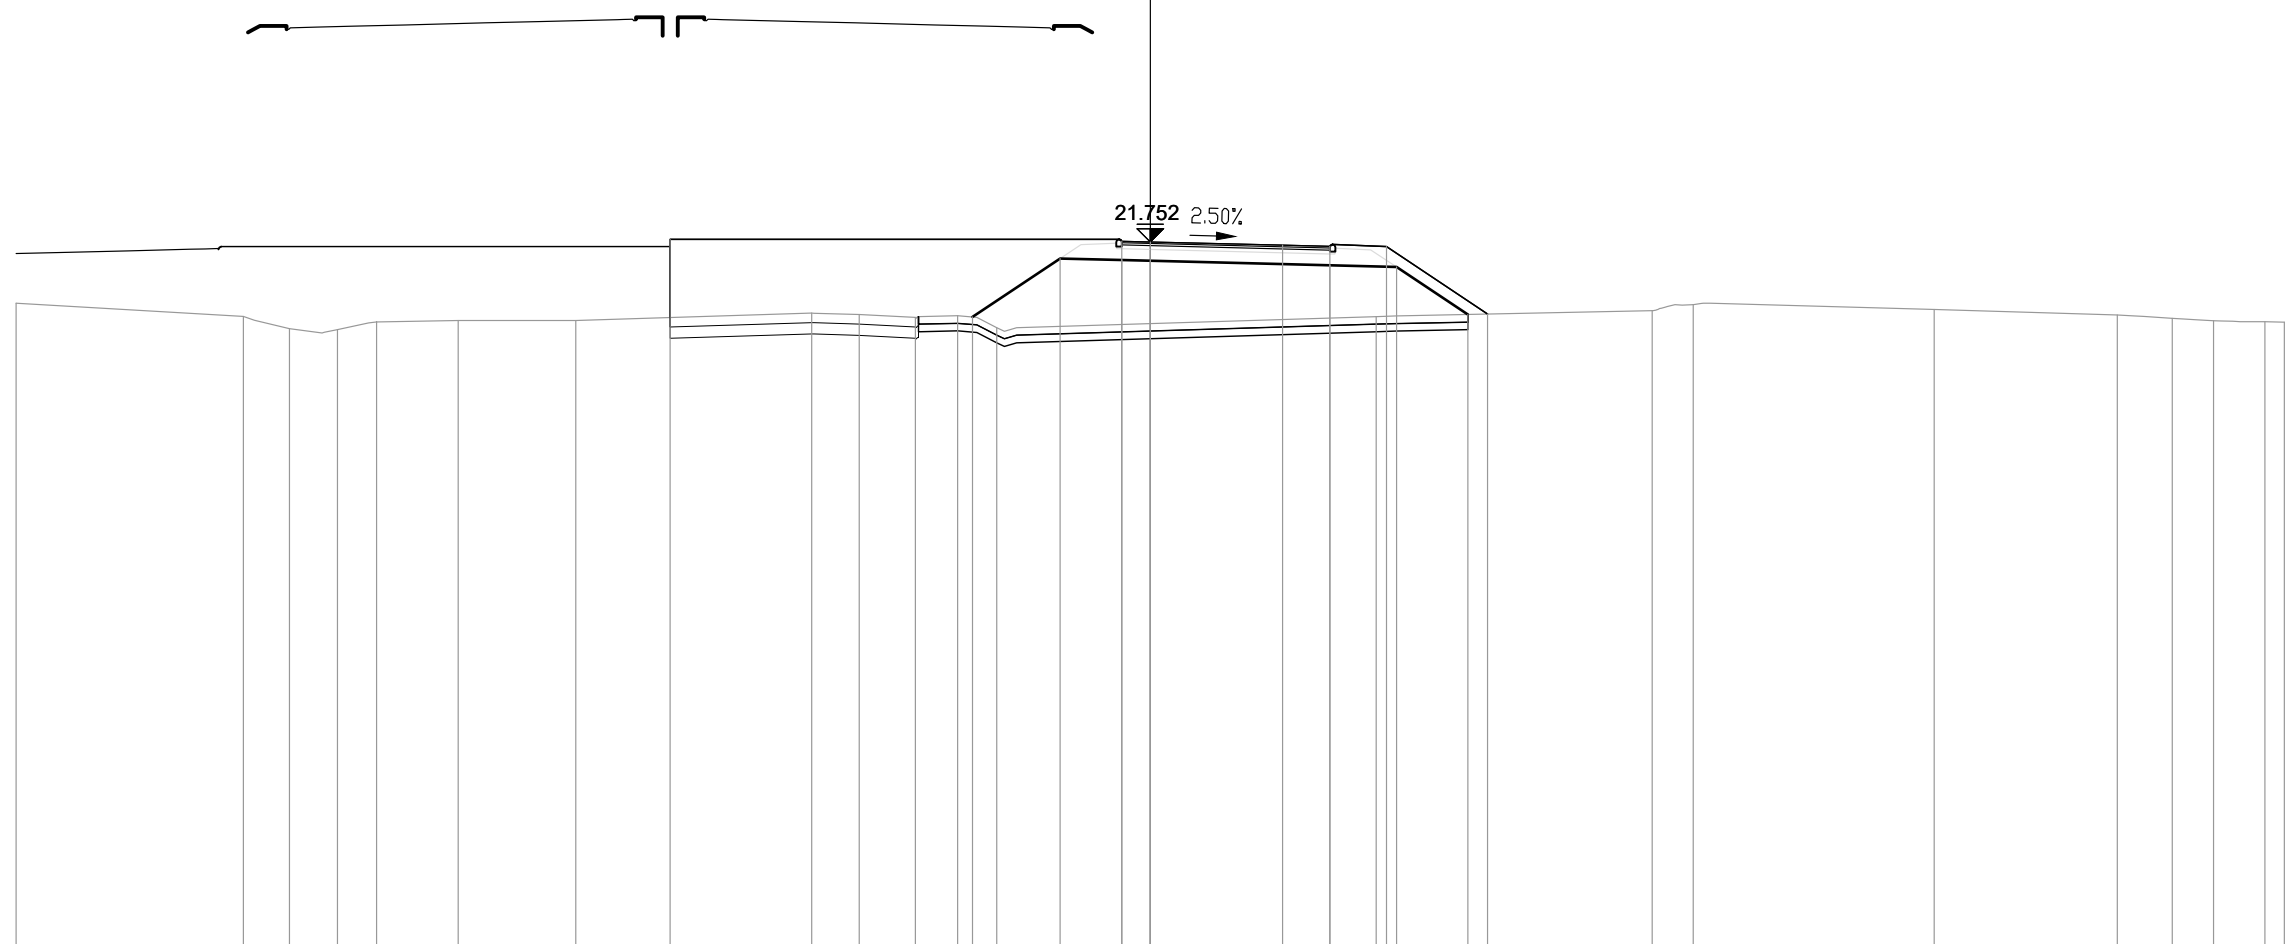

PROGRESSIVE TERRENO	-30.00	-23.99	-22.77	-21.50	-20.47	-18.31	-15.20	-8.96	-7.70	-6.21	-5.09	-4.06	5.98	13.28	14.37	20.74	25.58	27.04	28.13	29.49	30.00
PARZIALI TERRENO	6.01	1.22	1.27	1.03	2.16	3.11	6.24	1.26	1.49	1.12	1.03	10.04	7.30	1.09	6.37	4.84	1.46	1.09	1.36	0.51	
QUOTE TERRENO	20.13	19.78	19.46	19.43	19.64	19.68	19.67	19.87	19.83	19.75	19.80	19.49	19.78	19.93	20.09	19.97	19.82	19.73	19.67	19.64	19.63
PROGRESSIVE PROGETTO							-12.70														
PARZIALI PROGETTO							11.95						3.50	1.25	1.50	2.68					
QUOTE PROGETTO							21.82						21.66	21.63	21.63	19.84					
PROGRESSIVE RILEVATO										-4.70	-2.39	-0.75	0.00	4.75	6.51	8.40					
PARZIALI RILEVATO										2.31	1.64	0.75	4.75	1.76	1.89						
QUOTE RILEVATO										19.77	21.31	21.27	21.25	21.13	21.09	19.83					

PROFILO S07_COMPLANARE

SEZIONE 16


PROGRESSIVA 300.00

BA RILEVATO	m?	13.48
CB DEM. BITUME RIL.	m?	1.66
CD DEM. FONDAZ. RIL.	m?	1.96
DB SCOTICO RILEVATO	m?	2.88
EA BONIFICA	m?	2.87
GA USURA 4	m?	0.22
GB BINDER 4	m?	0.33
GC BASE 4	m?	0.57
GD FONDAZIONE 4	m?	2.81
HA VEGETALE	m?	1.00
IB REINTERRO S. VIAD.	m?	15.72
ge AREA PAVIMENT. 4 m		5.50
hb SUPERF. VEGETALE m		4.43
ia AREA REINT. S. VIADm		11.88



21.174 2.50%

3
200
200

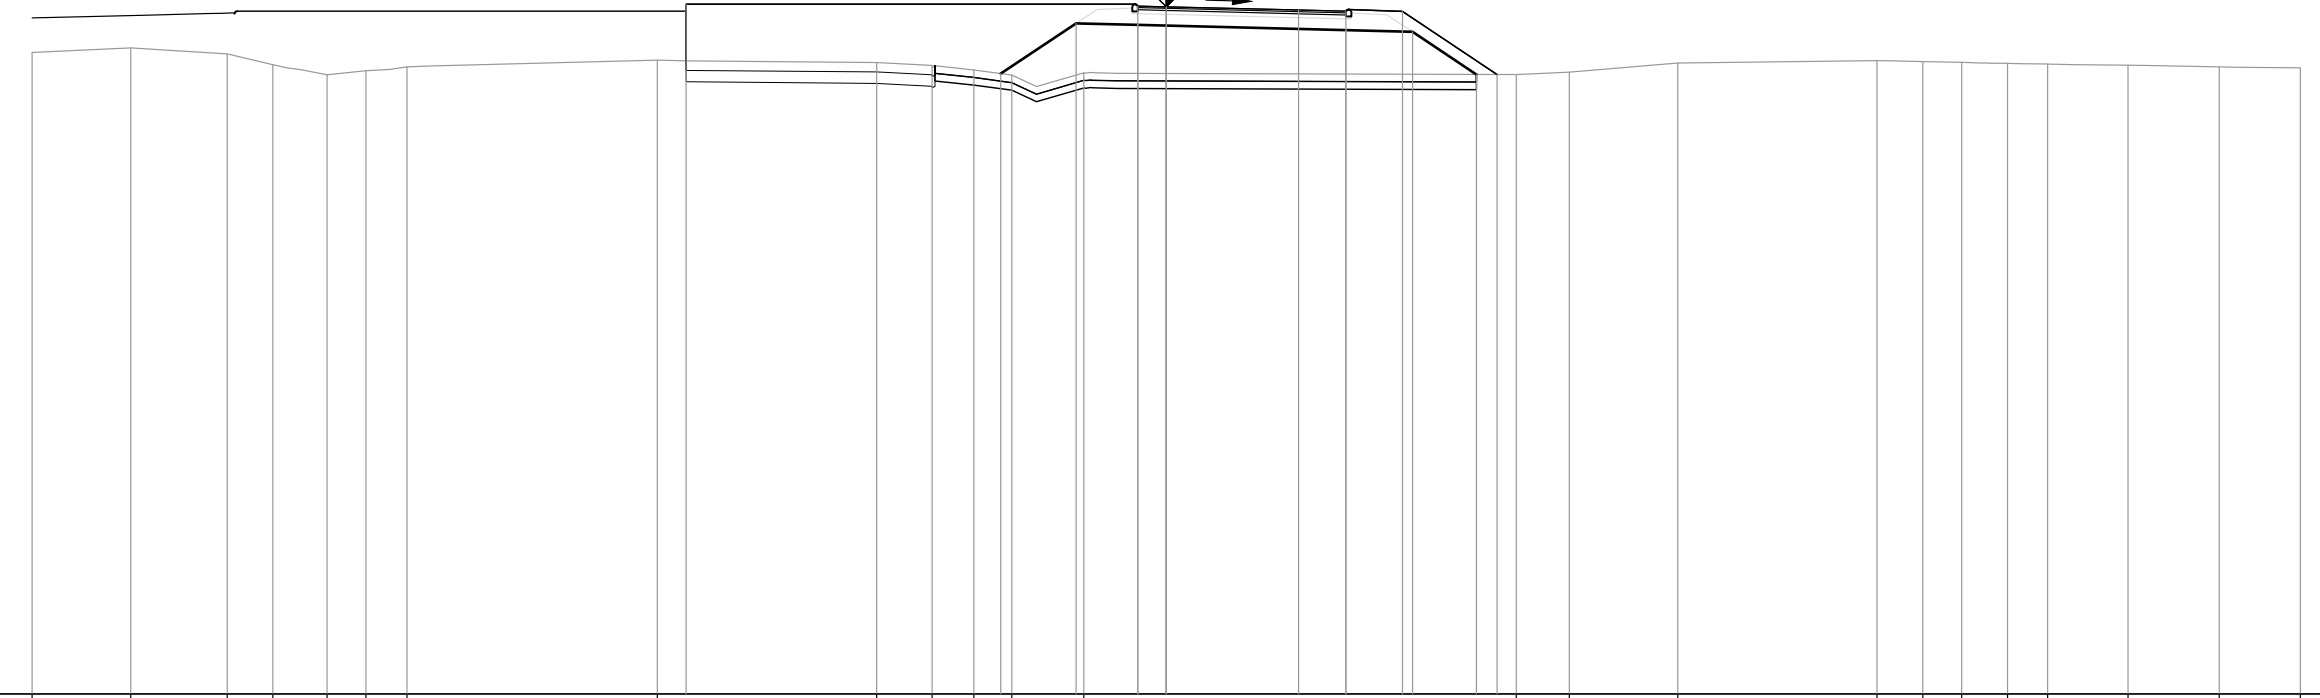

PROGRESSIVE TERRENO	-30.00	-27.39	-24.84	-23.63	-22.20	-21.17	-20.09		-13.46		-7.66	-6.20	-5.09	-4.09	-2.18			9.26	10.66	13.53		18.80	20.02	21.05	22.26	23.32	25.45	27.85	30.00
PARZIALI TERRENO		2.61	2.55	1.21	1.43	1.03	1.08		6.63		5.80	1.46	1.11	1.00	1.91		11.44	1.40	2.87		5.27	1.22	1.03	1.21	1.06	2.13	2.40	2.15	
QUOTE TERRENO	19.96	20.09	19.93	19.64	19.37	19.49	19.58		19.76		19.70	19.62	19.51	19.37	19.43			19.38	19.45	19.68		19.75	19.73	19.70	19.68	19.66	19.63	19.58	19.56
PROGRESSIVE PROGETTO									-12.70								-0.75	0.00			3.50	4.75	6.25	8.75					
PARZIALI PROGETTO											11.95						0.75	3.50	1.25	1.50	2.50								
QUOTE PROGETTO									21.24								21.09	21.06	21.05	19.38									
PROGRESSIVE RILEVATO													-4.38	-2.39	-0.75	0.00					4.75	6.51	8.21						
PARZIALI RILEVATO													1.99	1.64	0.75	0.00		4.75	1.76	1.70									
QUOTE RILEVATO													19.41	20.73	20.69	20.67		4.75	20.56	20.51	19.38								

PROFILO S07_COMPLANARE

SEZIONE 17


PROGRESSIVA 320.00

BA RILEVATO	m?	7.86
CB DEM. BITUME RIL.	m?	1.63
CD DEM. FONDAZ. RIL.	m?	1.97
DB SCOTICO RILEVATO	m?	2.67
EA BONIFICA	m?	2.73
GA USURA 4	m?	0.22
GB BINDER 4	m?	0.33
GC BASE 4	m?	0.57
GD FONDAZIONE 4	m?	2.80
HA VEGETALE	m?	0.67
IB REINTERRO S. VIAD.	m?	12.39
ge AREA PAVIMENT. 4 m		5.50
hb SUPERF. VEGETALE m		3.38
ia AREA REINT. S. VIADm		11.88



20.590 2.50%

2
200
200

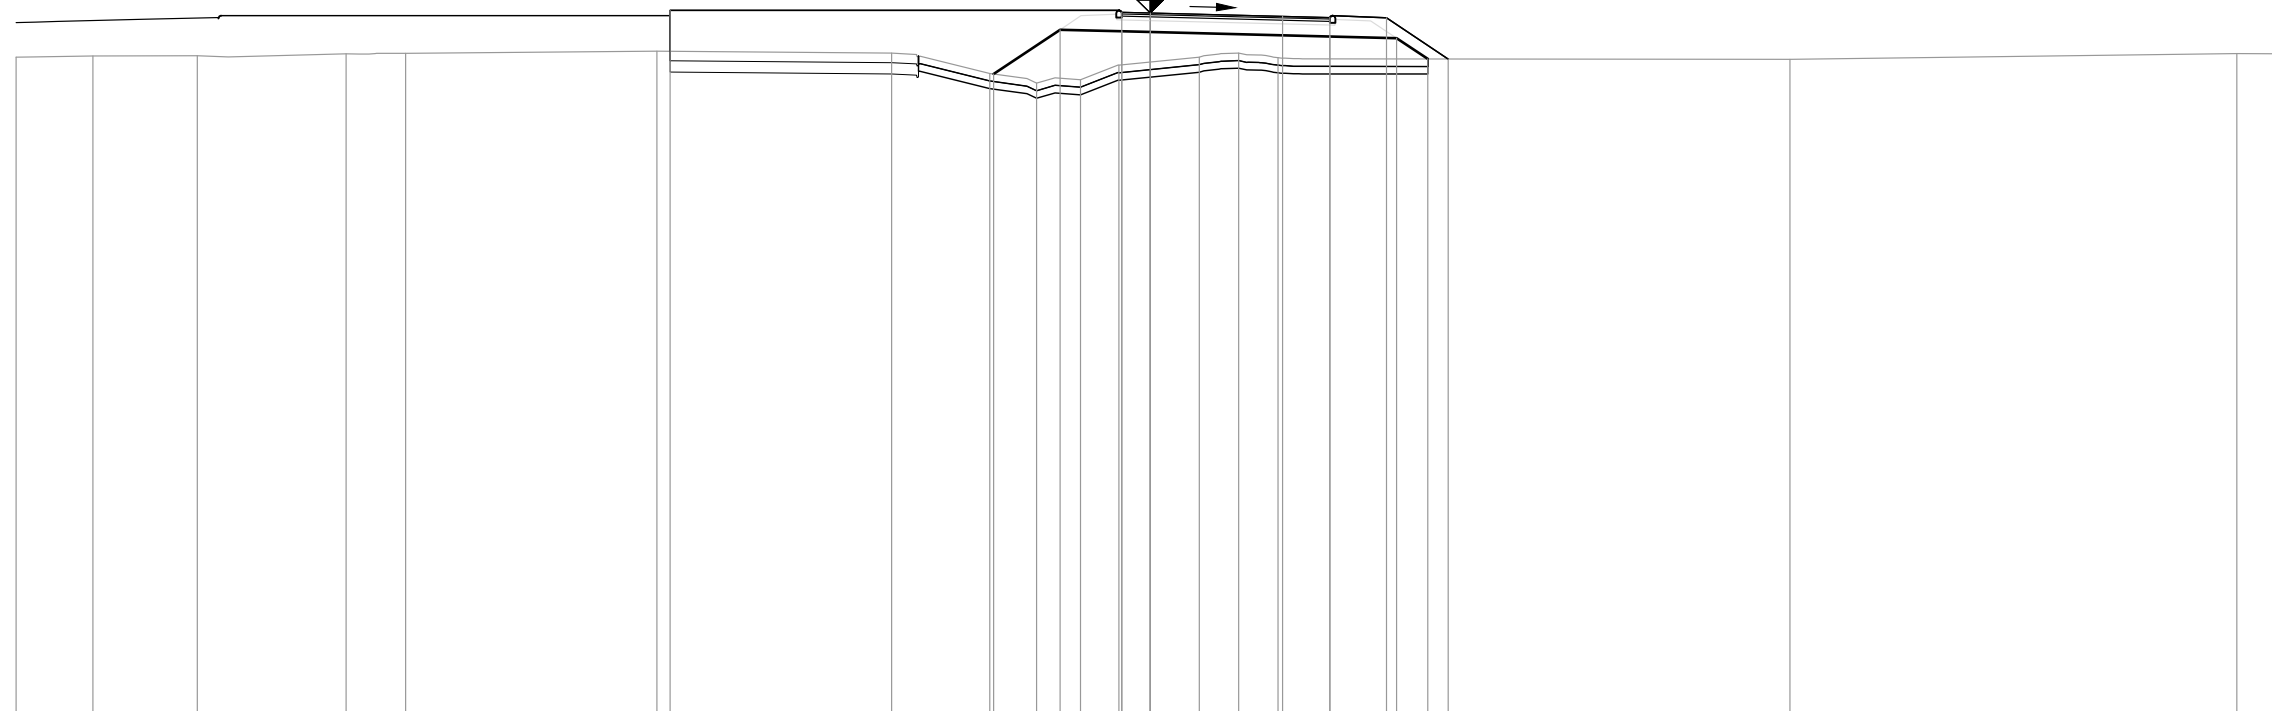

PROGRESSIVE TERRENO	-30.00	-27.97	-25.21	-21.28	-19.70		-13.05		-6.84	-4.25	-3.01	-1.84	-0.83	1.30	2.34	3.38			16.93		28.74	30.00
PARZIALI TERRENO	2.03	2.76	3.93	1.58	6.65		6.21	2.59	1.24	1.17	1.01	2.13	1.04	1.04		13.55		11.81		1.26		
QUOTE TERRENO	19.42	19.46	19.46	19.51	19.53		19.58		19.53	18.99	18.74	18.83	19.21	19.42	19.53	19.41			19.36		19.52	19.51
PROGRESSIVE PROGETTO							-12.70						-0.75	0.00		3.50	4.75	6.25	7.88			
PARZIALI PROGETTO							11.95						0.75	3.50	1.25	1.50	1.63					
QUOTE PROGETTO							20.66						20.50	20.47	20.46	19.38						
PROGRESSIVE RILEVATO										-4.15	-2.39	-0.75	0.00			4.75	6.51	7.34				
PARZIALI RILEVATO										1.76	1.64	0.75	4.75	1.76	0.83							
QUOTE RILEVATO										18.98	20.15	20.11	20.09			19.97	19.93	19.38				

PROFILO S07_COMPLANARE


SEZIONE 18

PROGRESSIVA 340.00

BA RILEVATO	m?	5.56
CB DEM. BITUME RIL.	m?	1.65
CD DEM. FONDAZ. RIL.	m?	1.97
DB SCOTICO RILEVATO	m?	2.60
EA BONIFICA	m?	2.62
GA USURA 4	m?	0.20
GB BINDER 4	m?	0.34
GC BASE 4	m?	0.57
GD FONDAZIONE 4	m?	2.79
HA VEGETALE	m?	0.55
IB REINTERRO S. VIAD.	m?	10.80
ge AREA PAVIMENT. 4 m		5.50
hb SUPERF. VEGETALE m		2.99
ia AREA REINT. S. VIADm		11.88



2
200
200

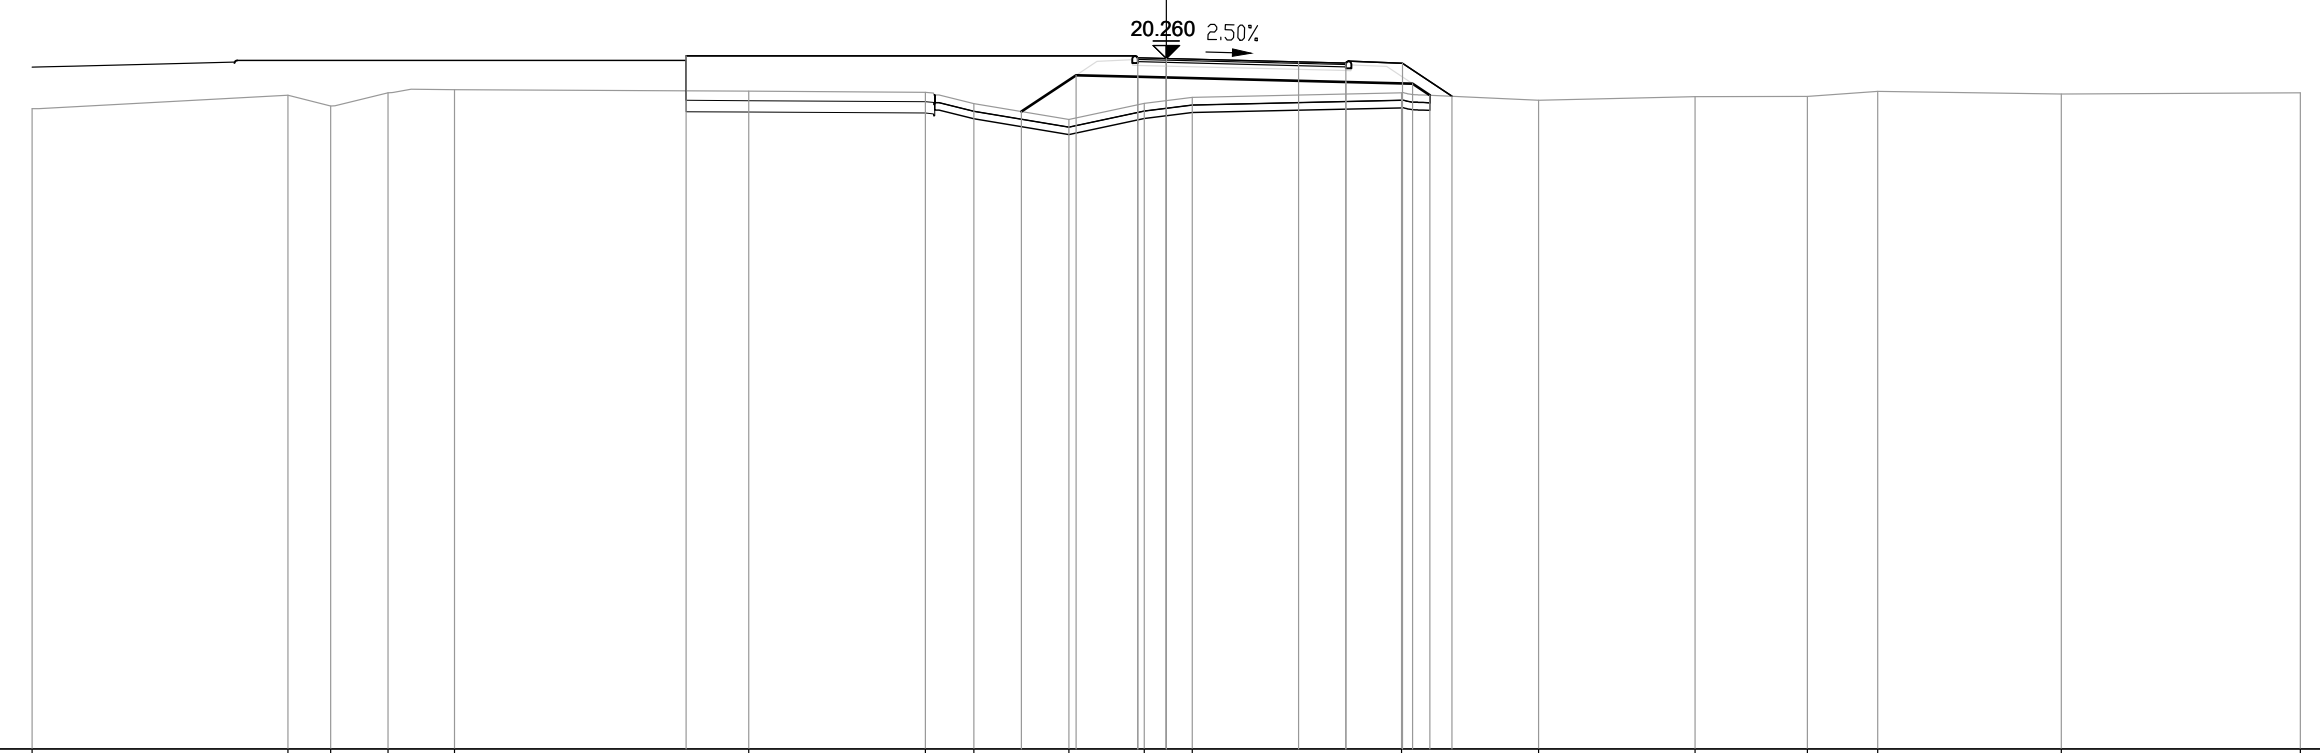

PROGRESSIVE TERRENO	-30.00	-23.23	-22.10	-20.59	-18.83		-11.04	-6.37	-5.09	-2.58	-0.58	0.69		6.23	9.85	13.99	16.96	18.82	23.68	30.00
PARZIALI TERRENO		6.77	1.13	1.51	1.76	7.79	4.67	1.28	2.51	2.00	1.27	5.54	3.62	4.14	2.97	1.86	4.86	6.32		
QUOTE TERRENO	18.94	19.29	19.01	19.35	19.44	19.40	19.37	19.07	18.65	19.07	19.23	19.36	19.16	19.25	19.26	19.39	19.32	19.35		
PROGRESSIVE PROGETTO						-12.70				-0.75	0.00	3.50	4.75	6.25	7.56					
PARZIALI PROGETTO						11.95				0.75	3.50	1.25	1.50	1.31						
QUOTE PROGETTO						20.33				20.28	20.26	20.17	20.14	20.13	19.26					
PROGRESSIVE RILEVATO								-3.83	-2.39	-0.75	0.00	4.75	6.51	6.98						
PARZIALI RILEVATO								1.44	1.64	0.75	4.75	1.76	0.47							
QUOTE RILEVATO								18.86	19.82	19.78	19.76	19.64	19.60	19.29						

PROFILO S07_COMPLANARE

SEZIONE 19


PROGRESSIVA 360.00

BA RILEVATO	m?	5.08
CB DEM. BITUME RIL.	m?	1.64
CD DEM. FONDAZ. RIL.	m?	1.96
DB SCOTICO RILEVATO	m?	2.66
EA BONIFICA	m?	2.64
GA USURA 4	m?	0.23
GB BINDER 4	m?	0.33
GC BASE 4	m?	0.57
GD FONDAZIONE 4	m?	2.77
HA VEGETALE	m?	0.60
IB REINTERRO S. VIAD.	m?	11.45
ge AREA PAVIMENT. 4 m		5.50
hb SUPERF. VEGETALE m		3.11
ia AREA REINT. S. VIADm		11.88



2
200
200

20.196 2.50%

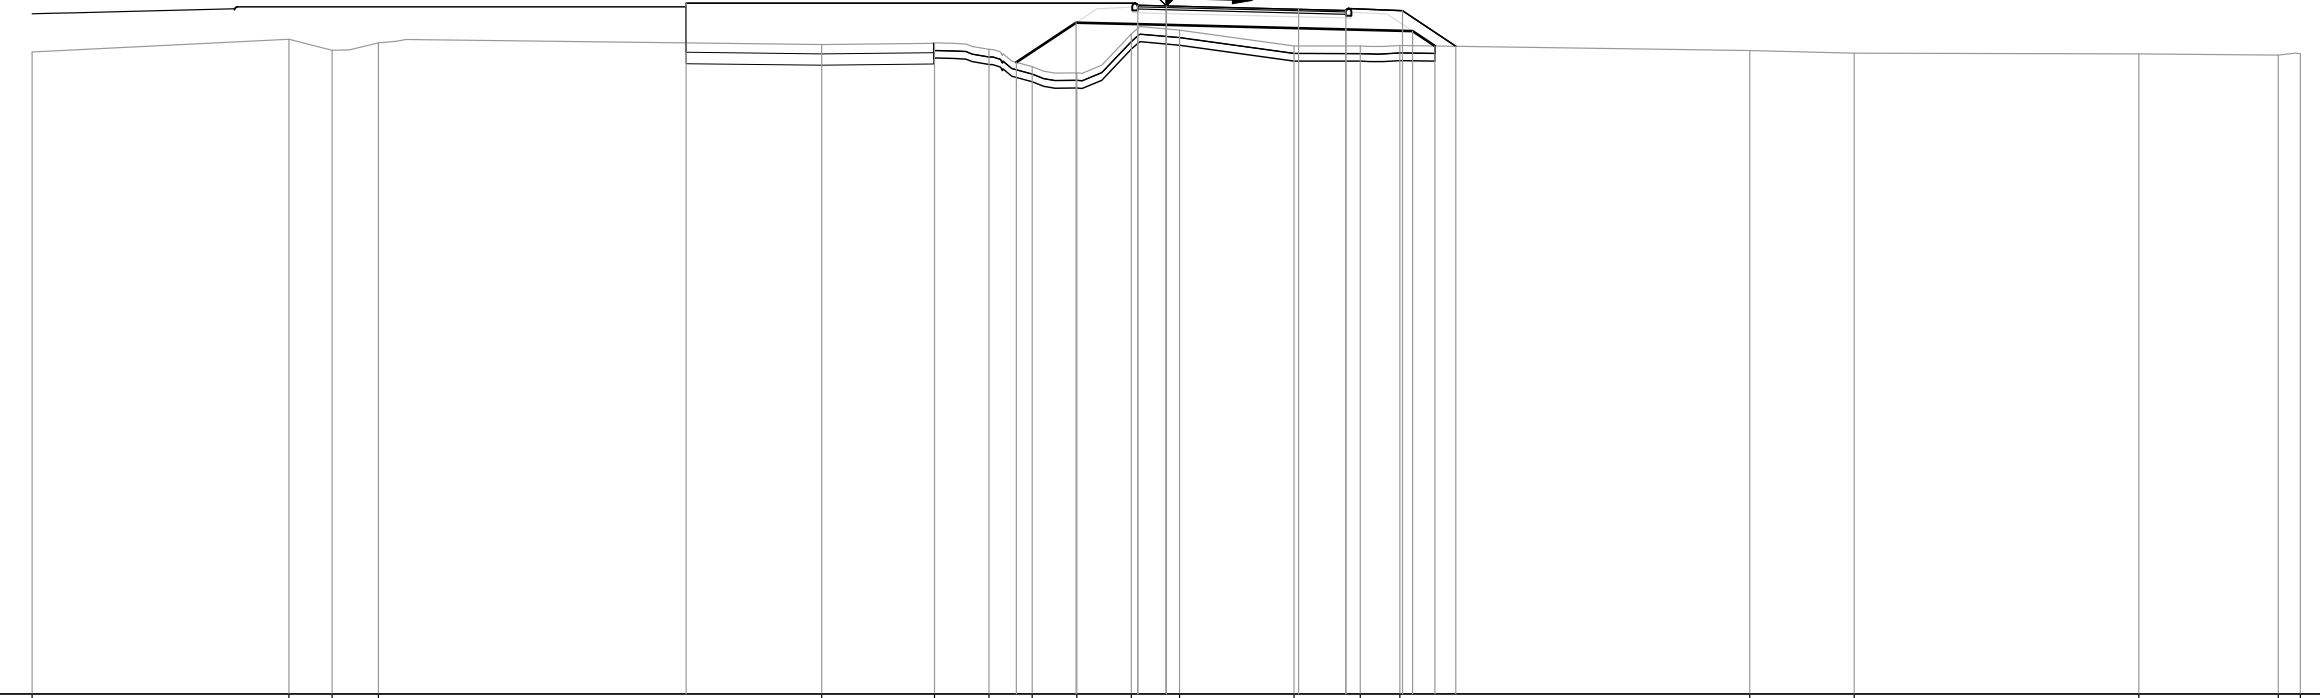

PROGRESSIVE TERRENO	-30.00	-23.21	-22.07	-20.84		-9.12	-6.13	-4.69	-3.55	-2.37	-0.93	0.35	3.38	5.14	6.18	15.44	18.20	25.73	29.42	30.00
PARZIALI TERRENO	6.79	1.14	1.23		11.72	2.99	1.44	1.14	1.18	1.44	1.28	3.03	1.76	1.04		9.26	2.76	7.53	3.69	0.58
QUOTE TERRENO	18.98	19.31	19.02	19.22		19.18	19.21	19.05	18.59	18.43	19.45	19.56	19.14	19.14	19.15	19.02	18.95	18.93	18.89	18.93
PROGRESSIVE PROGETTO					-12.70						-0.75	0.00	3.50	4.75	6.25	7.66				
PARZIALI PROGETTO					11.95						0.75	3.50	1.25	1.50	1.41					
QUOTE PROGETTO					20.26						20.21	20.20	20.11	20.08	20.07	19.13				
PROGRESSIVE RILEVATO									-3.96	-2.39	-0.75	0.00	4.75	6.51	7.11					
PARZIALI RILEVATO									1.57	1.64	0.75	4.75	1.76	0.60						
QUOTE RILEVATO									18.70	19.76	19.71	19.70	19.58	19.53	19.14					

PROFILO S07_COMPLANARE

SEZIONE 20


PROGRESSIVA 380.00

BA RILEVATO m? 7.71
 DB SCOTICO RILEVATO m? 2.01
 EA BONIFICA m? 2.01
 GA USURA 4 m? 0.21
 GB BINDER 4 m? 0.33
 GC BASE 4 m? 0.57
 GD FONDAZIONE 4 m? 2.26
 HA VEGETALE m? 0.98
 ge AREA PAVIMENT. 4 m 5.50
 hb SUPERF. VEGETALE m 4.46



20.399 2.50%

2
 200
 200

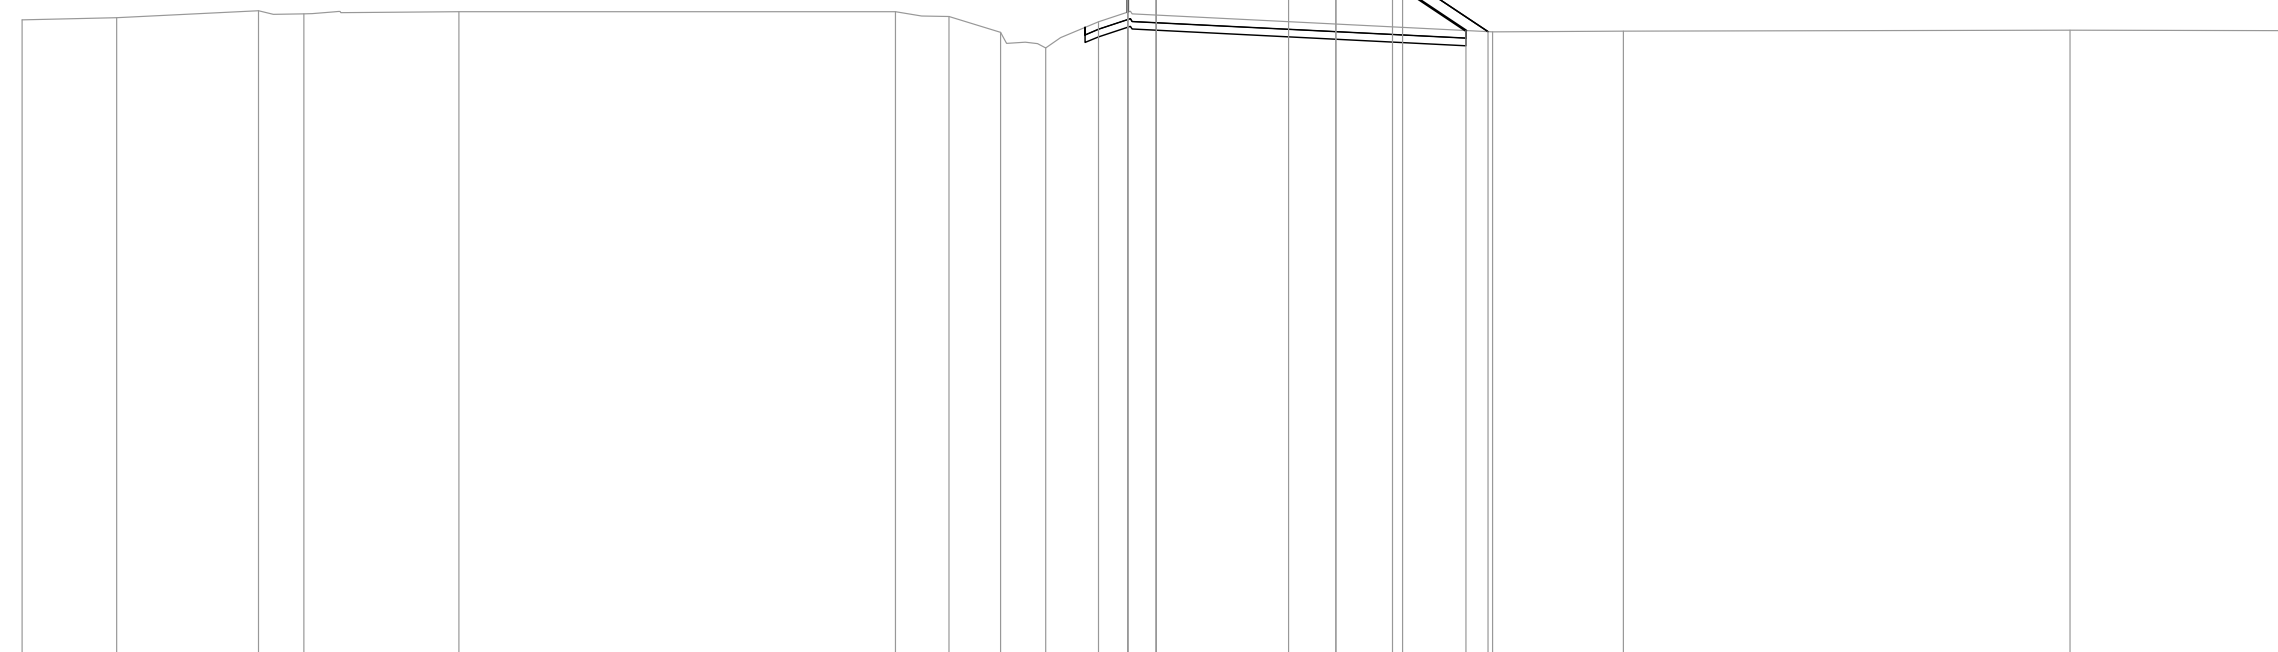

PROGRESSIVE TERRENO	-30.00	-27.50	-23.75	-22.55	-18.45	-6.90	-5.48	-4.12	-2.92	-1.53	8.90	12.36	24.17	30.00	
PARZIALI TERRENO	2.50	3.75	1.20	4.10	11.55	1.42	1.36	1.20	1.39	10.43	3.46	11.81	5.83		
QUOTE TERRENO	18.90	18.96	19.14	19.06	19.12	19.12	18.99	18.58	18.16	18.85	18.58	18.60	18.63	18.62	
PROGRESSIVE PROGETTO										-0.75	0.00	3.50	4.75	6.25	8.78
PARZIALI PROGETTO										0.75	3.50	1.25	1.50	2.53	
QUOTE PROGETTO										20.42	20.31	20.28	20.27	18.59	
PROGRESSIVE RILEVATO										-0.75	0.00	4.75	6.51	8.19	
PARZIALI RILEVATO										0.75	4.75	1.76	1.68		
QUOTE RILEVATO										19.92	19.78	19.74	18.62		

