



**Anas SpA**  
Direzione Centrale Progettazione

CUP F2602000340001 CIG 652449686B



**GARA CA 08/15 - NUOVA SS 554 CAGLIARITANA**  
ADEGUAMENTO DELL'ASSE ATTREZZATO URBANO ED ELIMINAZIONE  
DELLE INTERSEZIONI A RASO DAL KM 1+500 AL KM 11+850

## PROGETTO DEFINITIVO

### VIABILITA' DI SERVIZIO

### PROGETTO STRADALE

VIABILITA' DI SERVIZIO E COMPLANARE km. 10+000 (S08)

Quaderno delle sezioni

CODICE PROGETTO			CODICE ELABORATO				SCALA	DATA	35.33
progetto	liv.	numero	campo 1	campo 2	campo 3	campo 4	rev		
D P C A 0 6	D	1 5 0 1	S 0 0	P S 2 1	T R A	S Z 0 1	B	1:200	30/11/19

CONCORRENTE:



PROGETTISTA INDICATO COSTITUENDO R.T.P.

Capogruppo Mandataria R.T.P.



Mandante



Mandante

ING. FRANCESCA LEO

RESPONSABILE DELL'INTEGRAZIONE  
FRA LE PRESTAZIONI SPECIALISTICHE

Ing. Paolo Cucino

RESPONSABILE ELABORATO

Ing. Paolo Cucino

PROFILO S08\_COMPLANARE

SEZIONE 1

PROGRESSIVA 0.00

AA SCAVO	m?	2.22
BA RILEVATO	m?	0.28
DA SCOTICO SCAVO	m?	0.39
GA USURA 4	m?	0.23
GB BINDER 4	m?	0.33
GC BASE 4	m?	0.55
GD FONDAZIONE 4	m?	1.81
HA VEGETALE	m?	0.30
ge AREA PAVIMENT. 4	m	5.50
hb SUPERF. VEGETALE	m	0.87



20.756



200  
200


PROGRESSIVE TERRENO	-30.00	-28.94		-15.07	-13.26	-12.06	-10.34	-7.35	-6.16	-5.08	-2.95	-1.83	-0.22	2.05	3.99	5.84		16.29		30.00
PARZIALI TERRENO	1.06		13.87	1.81	1.20	1.72	2.99	1.19	1.08	2.13	1.12	1.61	2.27	1.94	1.85		10.45		13.71	
QUOTE TERRENO	20.74	20.73		20.61	20.57	20.57	20.55	20.44	20.41	20.37	20.34	20.41	20.62	20.89	21.12	21.30		21.13		21.03
PROGRESSIVE PROGETTO										-4.25		0.00	0.00	1.25	2.25	2.30	2.75	2.82		
PARZIALI PROGETTO										4.25		1.25	1.00	0.05	0.45	0.07				
QUOTE PROGETTO									21.05		20.76	20.76	20.67	20.57	20.92	20.92	20.98			
PROGRESSIVE RILEVATO									-4.25	-4.25		0.00	1.25	2.35	2.52	3.30				
PARZIALI RILEVATO									4.25		1.25	1.10	0.17	0.78						
QUOTE RILEVATO								20.55	20.35		20.26	20.17	20.09	20.27	21.04					

PROFILO S08\_COMPLANARE

SEZIONE 2

PROGRESSIVA 20.00

AA SCAVO	m?	6.70
CA DEM. BITUME SC.	m?	2.75
CC DEM. FONDAZ. SC.	m?	3.27
DA SCOTICO SCAVO	m?	1.74
GA USURA 4	m?	0.21
GB BINDER 4	m?	0.33
GC BASE 4	m?	0.56
GD FONDAZIONE 4	m?	2.30
HA VEGETALE	m?	0.36
IB REINTERRO S. VIAD.	m?	4.23
ge AREA PAVIMENT. 4 m		5.50
hb SUPERF. VEGETALE m		1.10
ia AREA REINT. S. VIAD.		11.88

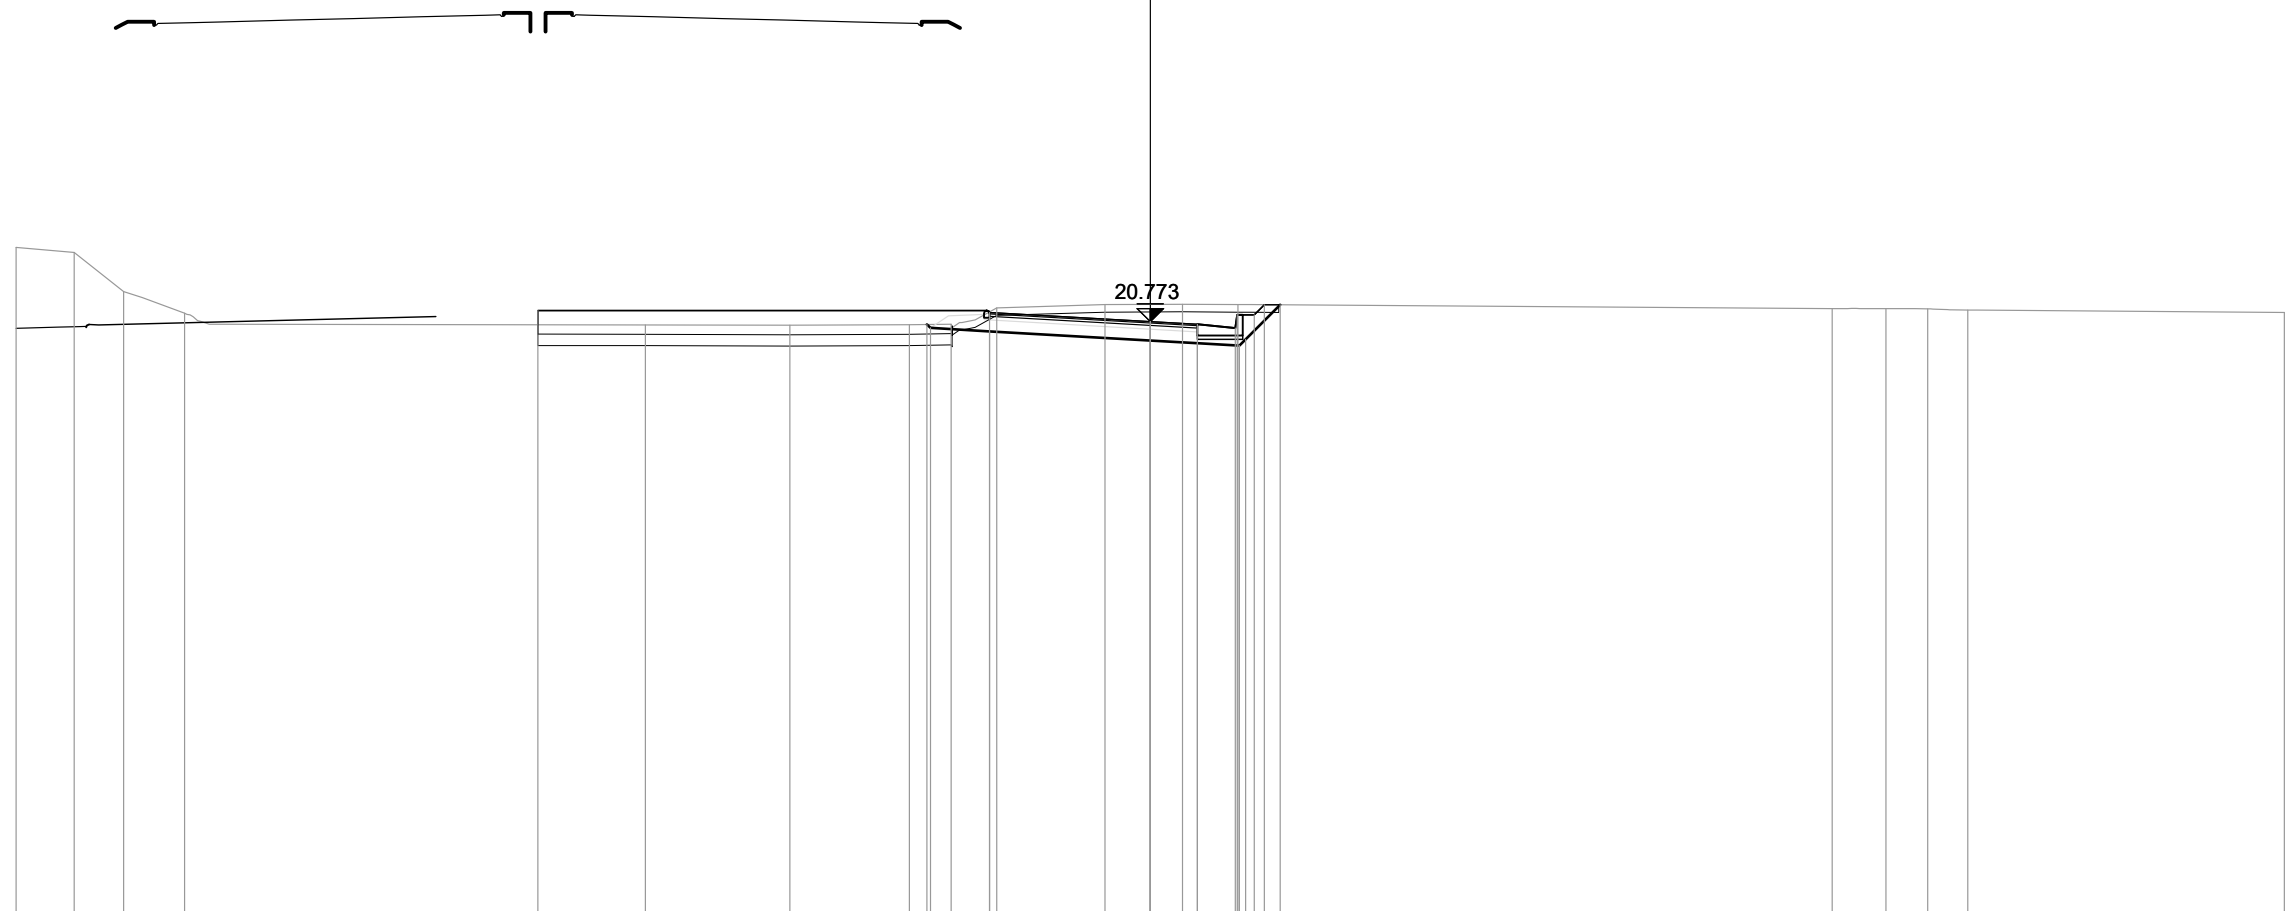

PROGRESSIVE TERRENO	-30.00	-28.47	-27.16	-25.54		-13.35	-9.53	-6.37	-5.27	-4.06	-1.20	0.85	2.32		18.04	19.46	20.57	21.63	30.00
PARZIALI TERRENO	1.53	1.31	1.62		12.19	3.82	3.16	1.10	1.21	2.86	2.05	1.47		15.72	1.42	1.11	1.06		8.37
QUOTE TERRENO	22.73	22.60	21.56	21.00		20.69	20.68	20.69	20.71	21.14	21.22	21.23	21.22		21.12	21.11	21.11	21.08	21.02
PROGRESSIVE PROGETTO						-16.20				-4.25	0.00	0.00	1.25	2.25	2.30	2.75	3.02		
PARZIALI PROGETTO						11.95				4.25	1.25	1.00	0.05	0.45	0.27				
QUOTE PROGETTO						21.07				21.02	20.77	20.70	20.60	20.95	20.95	21.22			
PROGRESSIVE RILEVATO								-5.91	-5.82	-4.25	0.00	1.25	2.36	2.52	3.44				
PARZIALI RILEVATO								0.09	1.57	4.25	1.25	1.11	0.16	0.92					
QUOTE RILEVATO								20.70	20.60	20.52	20.27	20.20	20.14	20.30	21.22				






PROFILO S08\_COMPLANARE

SEZIONE 5

PROGRESSIVA 80.00

BA RILEVATO	m?	11.19
CB DEM. BITUME RIL.	m?	2.68
CD DEM. FONDAZ. RIL.	m?	3.21
DB SCOTICO RILEVATO	m?	1.94
GA USURA 4	m?	0.21
GB BINDER 4	m?	0.34
GC BASE 4	m?	0.54
GD FONDAZIONE 4	m?	2.81
HA VEGETALE	m?	0.84
IB REINTERRO S. VIAD.	m?	18.37
ge AREA PAVIMENT. 4 m		5.50
hb SUPERF. VEGETALE m		3.92
ia AREA REINT. S. VIAD.	m	11.88

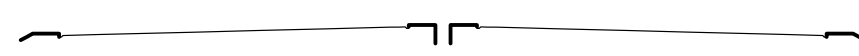

22.709



200  
200

PROGRESSIVE TERRENO	-30.00	-25.64	-23.07	-16.48	-6.04	-4.36	-1.18	11.67	14.14	15.16	21.07	22.24	23.38	24.50	30.00
PARZIALI TERRENO	4.36	2.57	6.59	10.44	1.68	3.18	12.85	2.47	1.02	5.91	1.17	1.14	1.12	5.50	
QUOTE TERRENO	21.45	21.17	20.99	21.01	20.93	21.23	21.25	21.32	21.40	21.51	21.58	21.40	21.40	21.39	21.19
PROGRESSIVE PROGETTO				-16.20		-4.25	0.00	0.00	1.25	2.75	4.83				
PARZIALI PROGETTO				11.95		4.25	1.25	1.50	2.08						
QUOTE PROGETTO				22.87		22.82	22.71	22.71	22.68	22.67	21.28				
PROGRESSIVE RILEVATO					-8.00	-5.89	-4.25	0.00	1.25	3.01	4.30				
PARZIALI RILEVATO					2.11	1.64	4.25	1.25	1.76	1.29					
QUOTE RILEVATO					20.95	22.36	22.32	22.21	22.18	22.13	21.28				



PROFILO S08\_COMPLANARE

SEZIONE 7

PROGRESSIVA 120.00

BA RILEVATO	m?	22.08
CB DEM. BITUME RIL.	m?	2.66
CD DEM. FONDAZ. RIL.	m?	3.20
DB SCOTICO RILEVATO	m?	2.21
GA USURA 4	m?	0.21
GB BINDER 4	m?	0.33
GC BASE 4	m?	0.56
GD FONDAZIONE 4	m?	2.81
HA VEGETALE	m?	1.27
IB REINTERRO S. VIAD.	m?	23.94
dc SUPERF. GRADON.	m	0.00
ge AREA PAVIMENT. 4 m	m	5.50
hb SUPERF. VEGETALE m	m	5.35
ia AREA REINT. S. VIADm	m	11.87



23.563

5

200  
200

PROGRESSIVE TERRENO	-30.00	-28.54	-26.03	-23.26	-19.30	-14.82	-12.47	-8.22	-5.74	-4.13	-3.00	-1.03	2.45	4.36	11.72	13.39	14.43	19.39	22.75	24.38	27.24	30.00
PARZIALI TERRENO	1.46	2.51	2.77	3.96	4.48	2.35	4.25	2.48	1.61	1.13	1.97	3.48	1.91	7.36	1.67	1.04	4.96	3.36	1.63	2.86	2.76	
QUOTE TERRENO	21.95	21.87	21.26	21.29	21.28	21.13	21.10	21.05	21.12	21.27	21.22	21.32	21.22	21.25	21.32	21.35	21.37	21.11	21.01	21.01	21.08	21.08
PROGRESSIVE PROGETTO						-16.20				-4.25		0.00	0.00	1.25	2.75	6.01						
PARZIALI PROGETTO							11.95				4.25	1.25	1.50	3.26								
QUOTE PROGETTO						23.72				23.67		23.56	23.56	23.53	23.52	21.35						
PROGRESSIVE RILEVATO								-9.11	-5.89	-4.25		0.00	1.25	3.01	5.46							
PARZIALI RILEVATO								3.22	1.64	4.25		1.25	1.76	2.45								
QUOTE RILEVATO								21.06	23.21	23.17		23.06	23.03	22.99	21.35							




PROFILO S08\_COMPLANARE

SEZIONE 8

PROGRESSIVA 140.00

BA RILEVATO	m?	28.58
CB DEM. BITUME RIL.	m?	2.65
CD DEM. FONDAZ. RIL.	m?	3.20
DB SCOTICO RILEVATO	m?	2.92
GA USURA 4	m?	0.39
GB BINDER 4	m?	0.54
GC BASE 4	m?	0.91
GD FONDAZIONE 4	m?	3.83
HA VEGETALE	m?	1.31
IB REINTERRO S. VIAD.	m?	23.90
ge AREA PAVIMENT. 4 m		9.00
hb SUPERF. VEGETALE m		5.50
ia AREA REINT. S. VIAD.	m	11.87

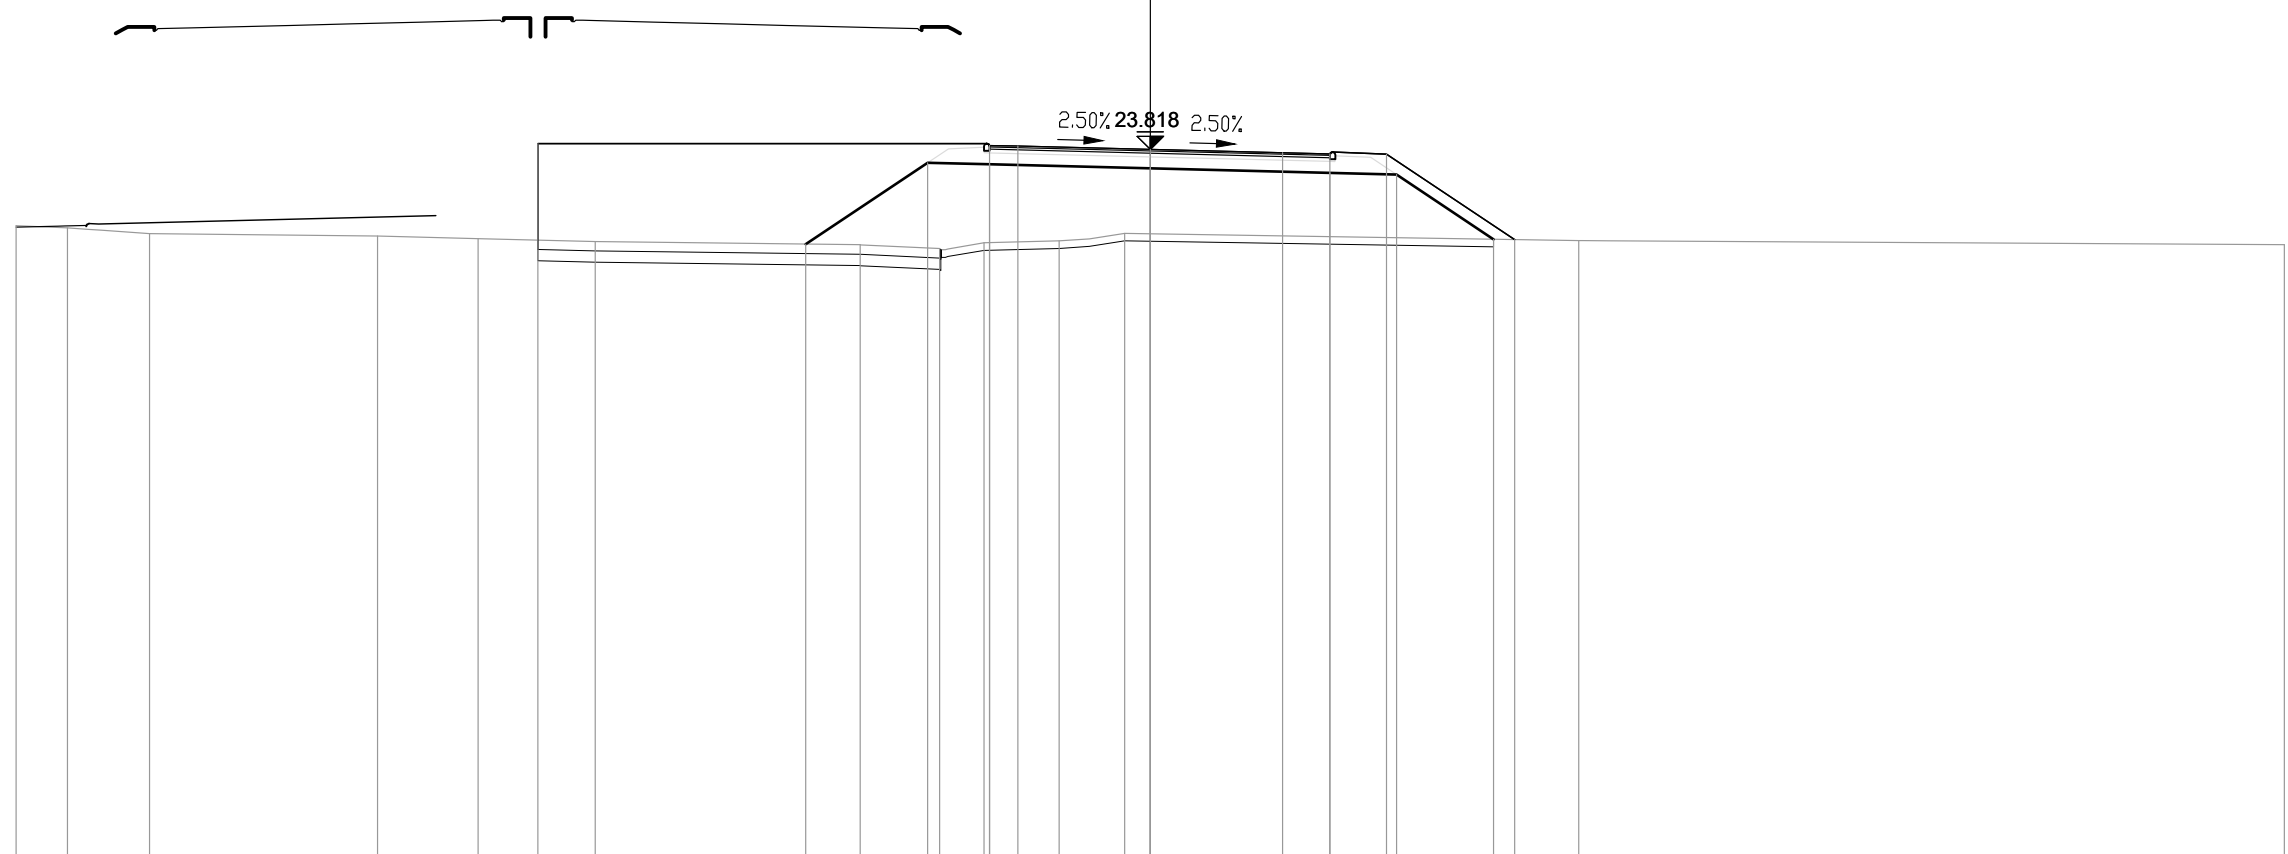


PROGRESSIVE TERRENO	-30.00	-28.65	-26.47		-20.44	-17.78	-14.68		-7.67	-5.57	-4.40	-2.41	-0.68		11.34						30.00
PARZIALI TERRENO	1.35	2.18		6.03	2.66	3.10		7.01	2.10	1.17	1.99	1.73		12.02						18.66	
QUOTE TERRENO	21.80	21.74	21.59		21.53	21.46	21.38		21.30	21.20	21.35	21.40	21.60		21.41						21.30
PROGRESSIVE PROGETTO							-16.20				-4.25	-3.50	0.00		3.50	4.75	6.25	9.64			
PARZIALI PROGETTO								11.95			0.75	3.50	3.50		1.25	1.50	3.39				
QUOTE PROGETTO							23.97				23.92	23.91	23.82		23.73	23.70	23.69	21.43			
PROGRESSIVE RILEVATO									-9.11	-5.89	-4.25		0.00		4.75	6.51	9.09				
PARZIALI RILEVATO									3.22	1.64	4.25		4.75		1.76	2.58					
QUOTE RILEVATO									21.31	23.47	23.42		23.32		23.20	23.16	21.44				

PROFILO S08\_COMPLANARE

SEZIONE 9

PROGRESSIVA 160.00

BA RILEVATO	m?	28.95
CB DEM. BITUME RIL.	m?	2.66
CD DEM. FONDAZ. RIL.	m?	3.19
DB SCOTICO RILEVATO	m?	2.86
GA USURA 4	m?	0.36
GB BINDER 4	m?	0.54
GC BASE 4	m?	0.91
GD FONDAZIONE 4	m?	3.87
HA VEGETALE	m?	1.19
IB REINTERRO S. VIAD.	m?	24.99
ge AREA PAVIMENT. 4 m		9.00
hb SUPERF. VEGETALE m		5.17
ia AREA REINT. S. VIAD.	m	11.87

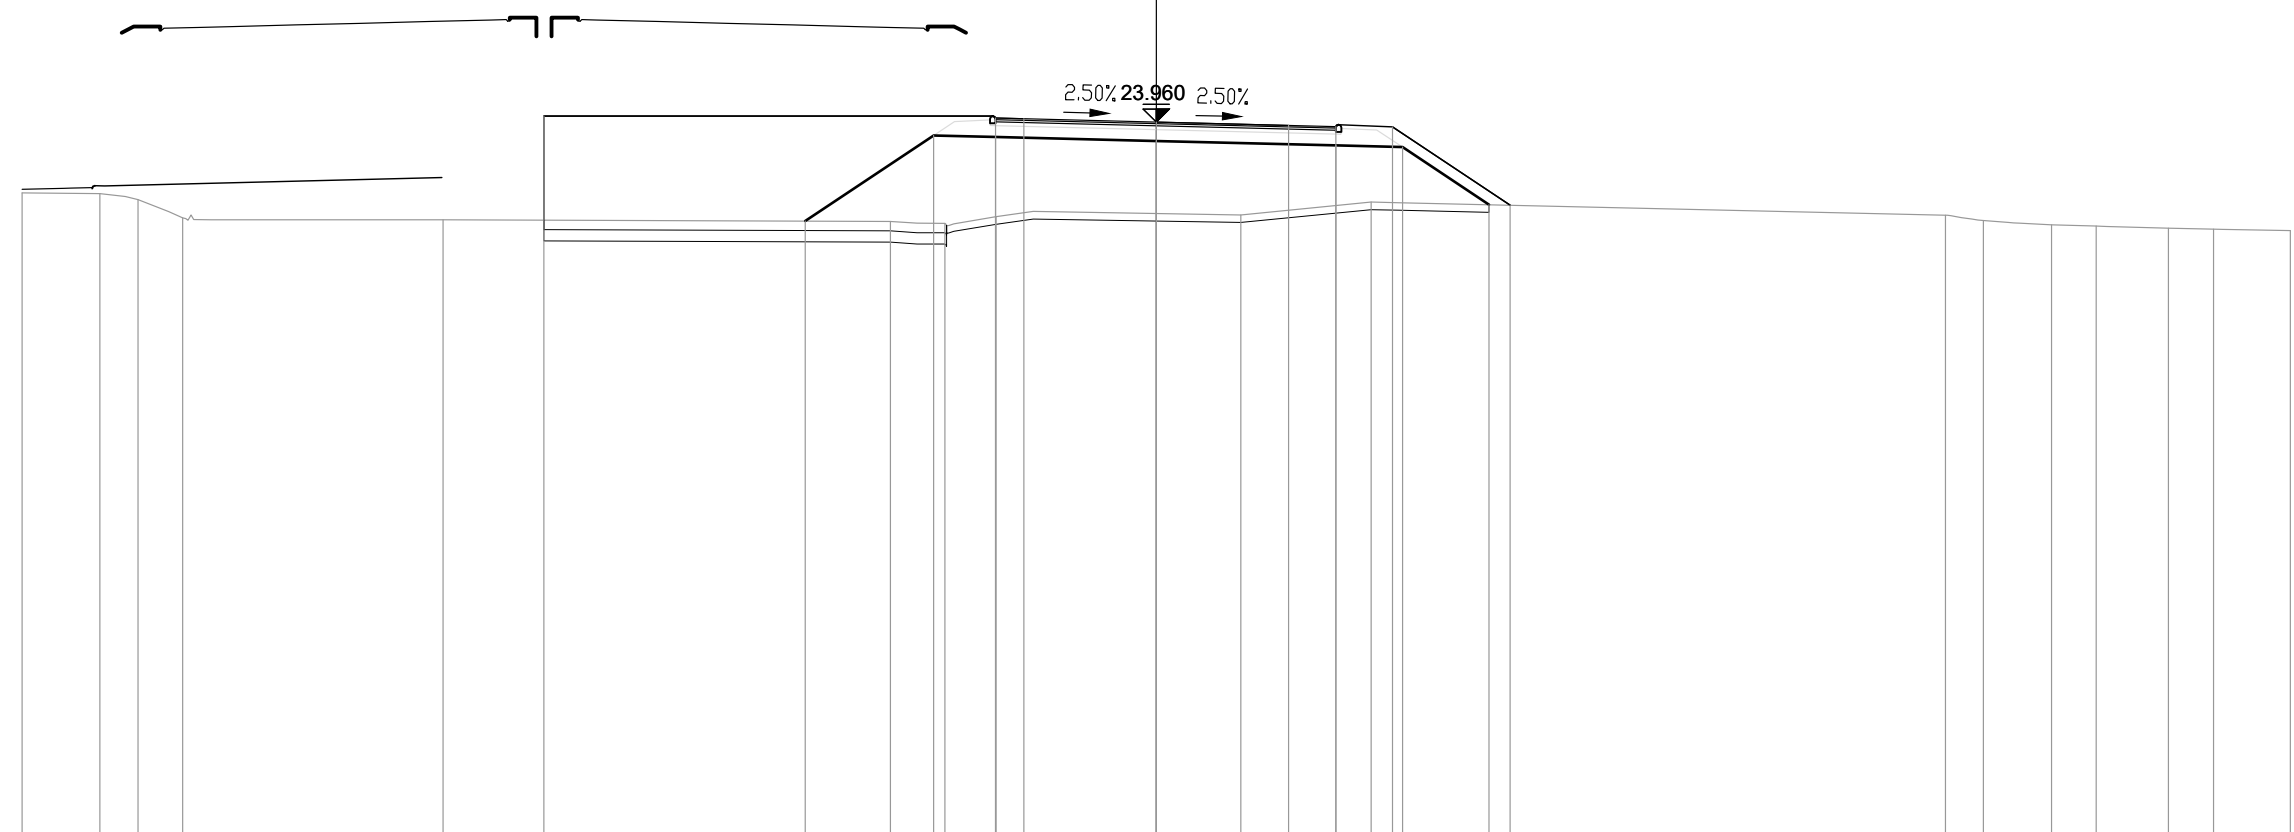


PROGRESSIVE TERRENO	-30.00	-27.94	-26.94	-25.76		-18.87		-7.03	-5.59	-4.24		2.24	5.68		20.88	21.88	23.68	24.87	26.78	27.97	30.00
PARZIALI TERRENO	2.06	1.00	1.18		6.89		11.84	1.44	1.35		6.48	3.44		15.20	1.00	1.80	1.19	1.91	1.19	2.03	
QUOTE TERRENO	22.09	22.07	21.91	21.43		21.37		21.33	21.28	21.46		21.50	21.84		21.50	21.36	21.24	21.21	21.16	21.13	21.09
PROGRESSIVE PROGETTO						-16.20				-4.25	-3.50	0.00	3.50	4.75	6.25	9.36					
PARZIALI PROGETTO					11.95					0.75	3.50	3.50	1.25	1.50	3.11						
QUOTE PROGETTO						24.12				24.07	24.05	23.96	23.87	23.84	23.83	21.76					
PROGRESSIVE RILEVATO								-9.28	-5.89	-4.25		0.00	4.75	6.51	8.80						
PARZIALI RILEVATO								3.39	1.64		4.25		4.75	1.76	2.29						
QUOTE RILEVATO								21.34	23.61	23.57		23.46	23.34	23.30	21.77						

PROFILO S08\_COMPLANARE

SEZIONE 10

PROGRESSIVA 180.00

BA RILEVATO	m?	27.70
CB DEM. BITUME RIL.	m?	2.66
CD DEM. FONDAZ. RIL.	m?	3.17
DB SCOTICO RILEVATO	m?	2.93
GA USURA 4	m?	0.38
GB BINDER 4	m?	0.54
GC BASE 4	m?	0.91
GD FONDAZIONE 4	m?	3.83
HA VEGETALE	m?	1.30
IB REINTERRO S. VIAD.	m?	24.83
dc SUPERF. GRADON.	m	0.00
ge AREA PAVIMENT. 4	m	9.00
hb SUPERF. VEGETALE	m	5.45
ia AREA REINT. S. VIAD.	m	11.87

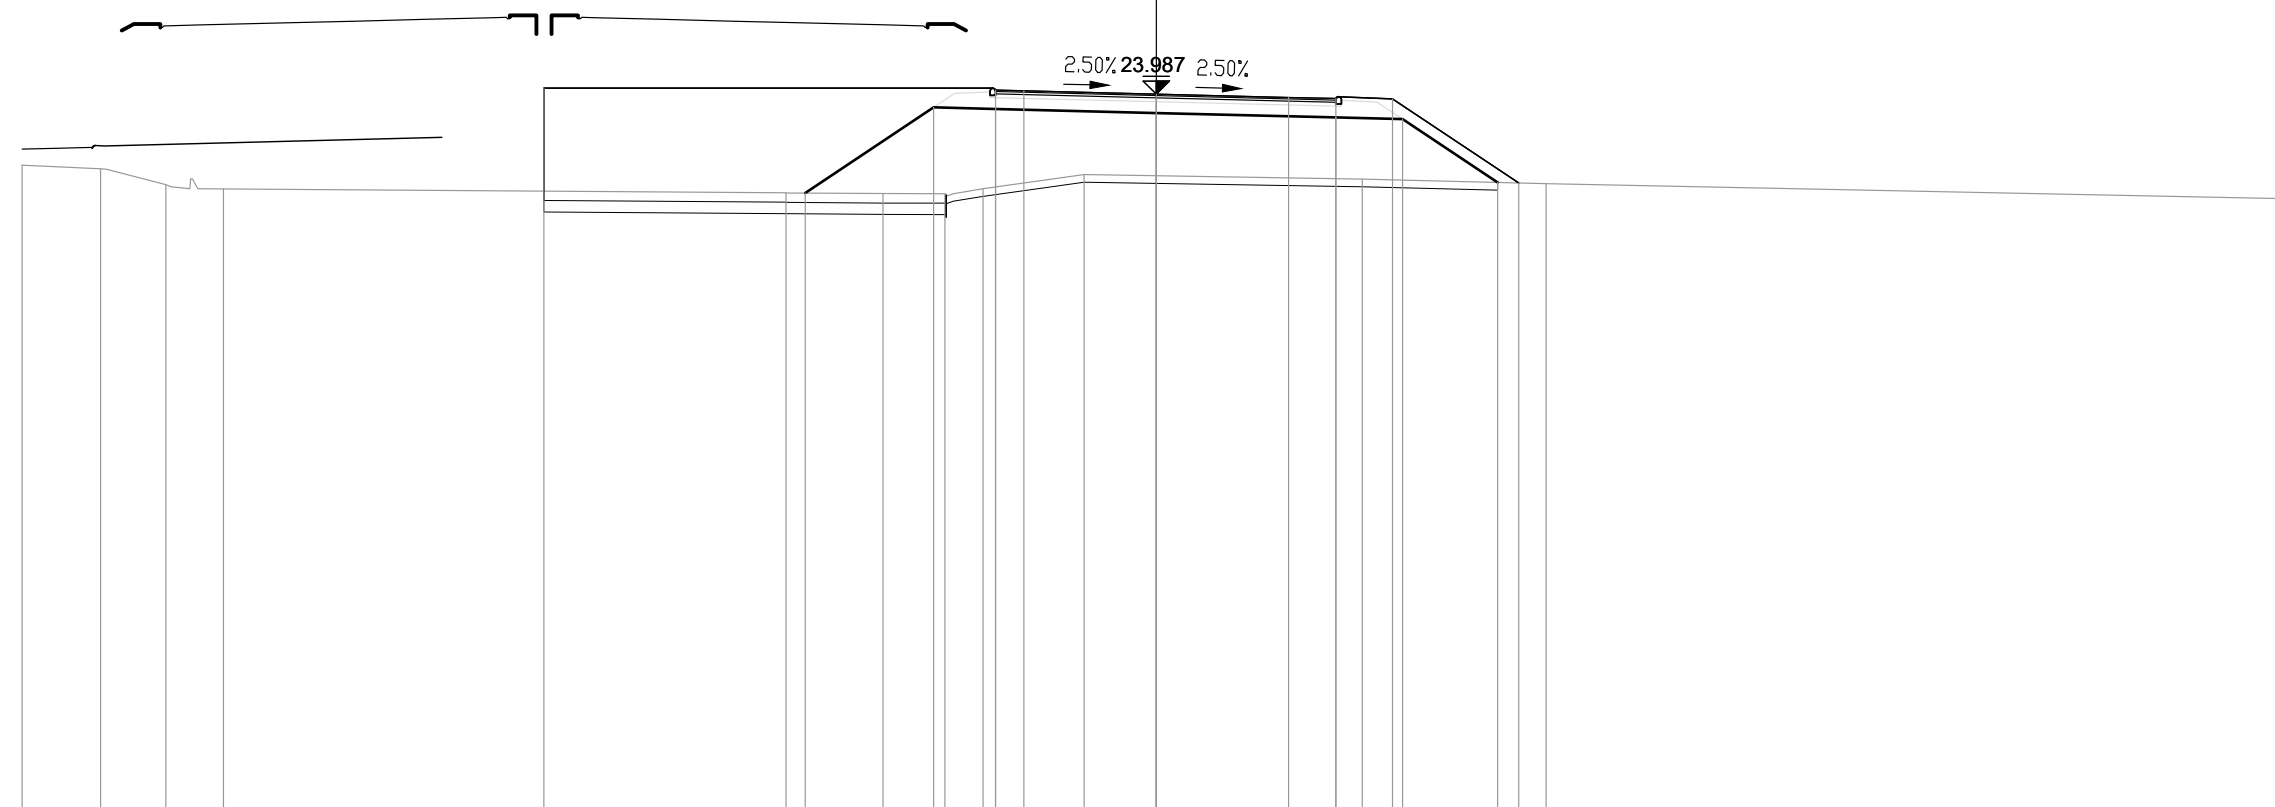


PROGRESSIVE TERRENO	-30.00	-27.93	-26.20	-24.68		-9.79	-7.23	-5.59	-4.58	-1.91		5.45	10.31	30.00	
PARZIALI TERRENO	2.07	1.73	1.52		14.89	2.56	1.64	1.01	2.67		7.36	4.86		19.69	
QUOTE TERRENO	22.11	22.01	21.59	21.48		21.38	21.35	21.35	21.48	21.86		21.74	21.62	21.21	
PROGRESSIVE PROGETTO					-16.20				-4.25	-3.50	0.00	3.50	4.75	6.25	9.59
PARZIALI PROGETTO						11.95			0.75	3.50	3.50	1.25	1.50	3.34	
QUOTE PROGETTO					24.14			24.09	24.07	23.99		23.90	23.87	23.86	21.63
PROGRESSIVE RILEVATO						-9.28	-5.89	-4.25		0.00		4.75	6.51	9.03	
PARZIALI RILEVATO						3.39	1.64		4.25		4.75	1.76	2.52		
QUOTE RILEVATO						21.37	23.63	23.59		23.49		23.37	23.32	21.65	

PROFILO S08\_COMPLANARE

SEZIONE 11

PROGRESSIVA 200.00

BA RILEVATO m? 19.95  
 DB SCOTICO RILEVATO m? 5.66  
 GA USURA 4 m? 0.35  
 GB BINDER 4 m? 0.53  
 GC BASE 4 m? 0.92  
 GD FONDAZIONE 4 m? 3.80  
 HA VEGETALE m? 1.30  
 ge AREA PAVIMENT. 4 m 9.00  
 hb SUPERF. VEGETALE m 6.21

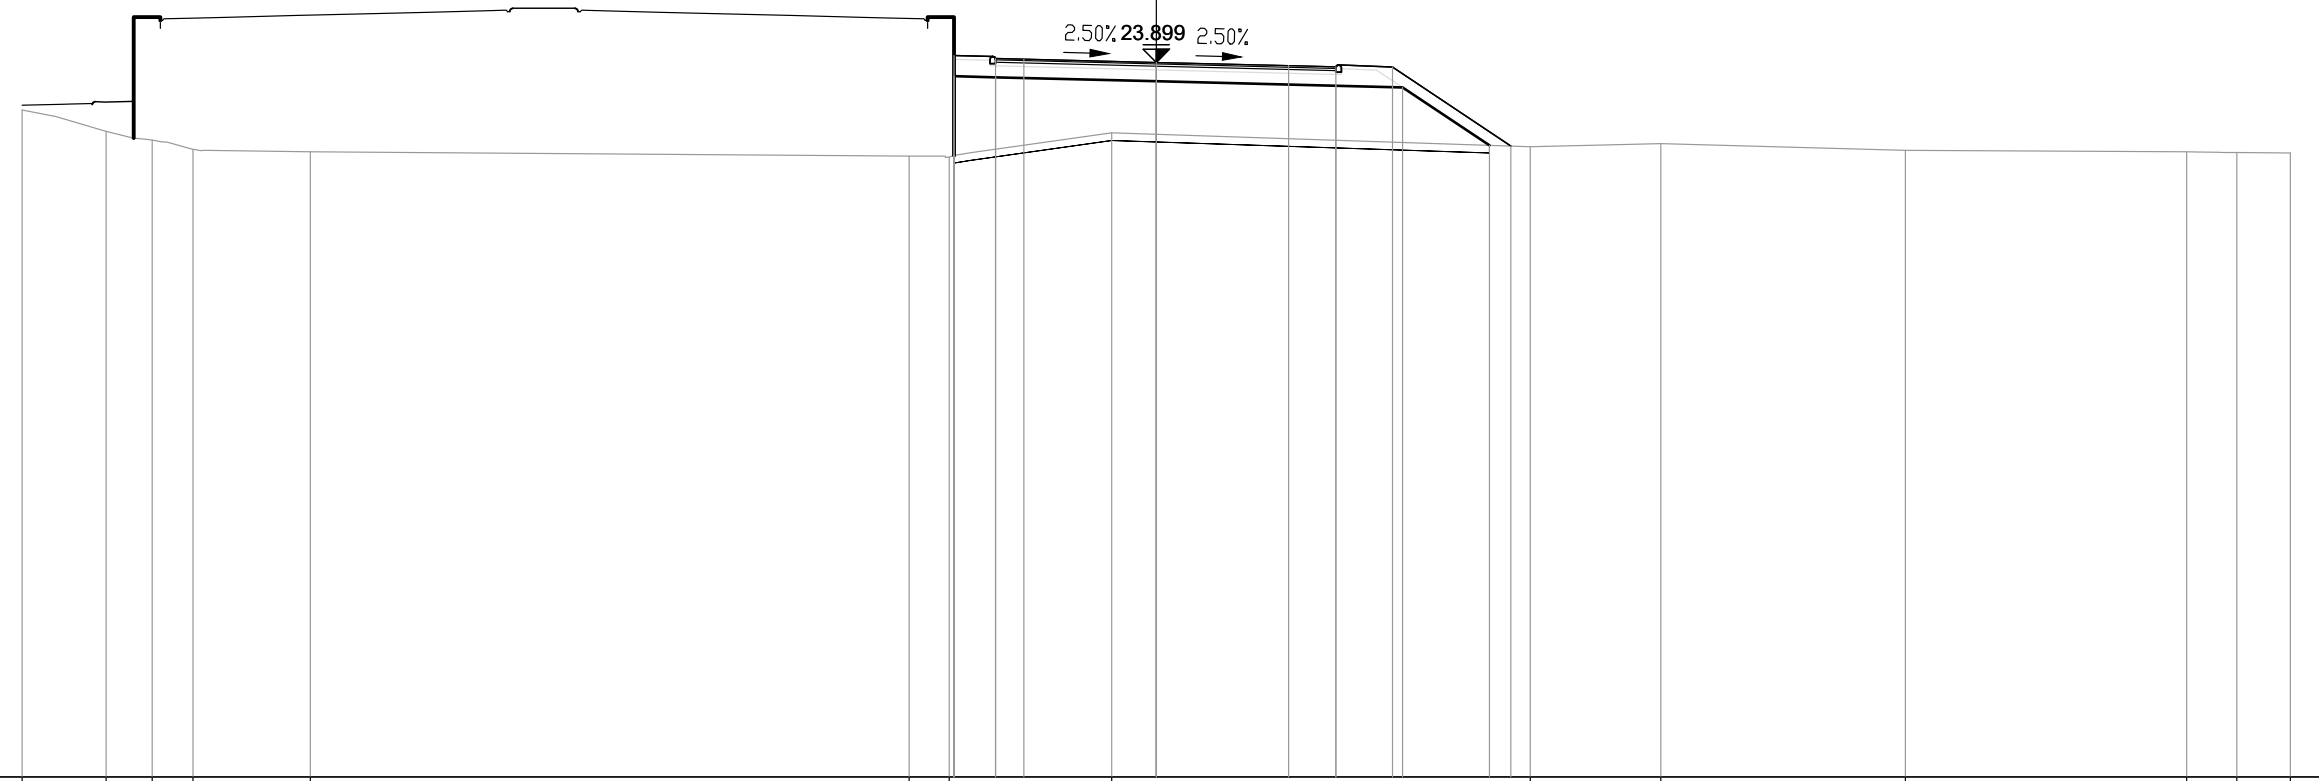


PROGRESSIVE TERRENO	-30.00	-27.78	-26.56	-25.48	-22.37		-6.53	-5.48		-1.18		9.89	13.35		19.82		27.26	28.59	30.00
PARZIALI TERRENO	2.22	1.22	1.08	3.11		15.84	1.05	4.30		11.07		3.46	6.47		7.44		1.33	1.41	
QUOTE TERRENO	22.64	22.08	21.84	21.60	21.53		21.42	21.40		22.03		21.67	21.75		21.57		21.53	21.51	21.50
PROGRESSIVE PROGETTO								-5.35	-4.25	-3.50	0.00		3.50	4.75	6.25	9.38			
PARZIALI PROGETTO							1.10	0.75	3.50	3.50		1.25	1.50	3.13					
QUOTE PROGETTO							24.08	24.01	23.99	23.90		23.81	23.78	23.77	21.69				
PROGRESSIVE RILEVATO							-5.35	-5.35	-4.25	0.00		4.75	6.51	8.81					
PARZIALI RILEVATO							1.10	4.25		4.75		1.76	2.30						
QUOTE RILEVATO							23.53	21.44	23.51	23.40		23.28	23.24	21.70					

PROFILO S08\_COMPLANARE

SEZIONE 12

PROGRESSIVA 220.00

BA RILEVATO	m?	19.34
CB DEM. BITUME RIL.	m?	1.14
CD DEM. FONDAZ. RIL.	m?	1.37
DB SCOTICO RILEVATO	m?	3.81
GA USURA 4	m?	0.39
GB BINDER 4	m?	0.54
GC BASE 4	m?	0.93
GD FONDAZIONE 4	m?	3.75
HA VEGETALE	m?	1.14
dc SUPERF. GRADON.	m	1.00
ge AREA PAVIMENT. 4	m	9.00
hb SUPERF. VEGETALE	m	5.62

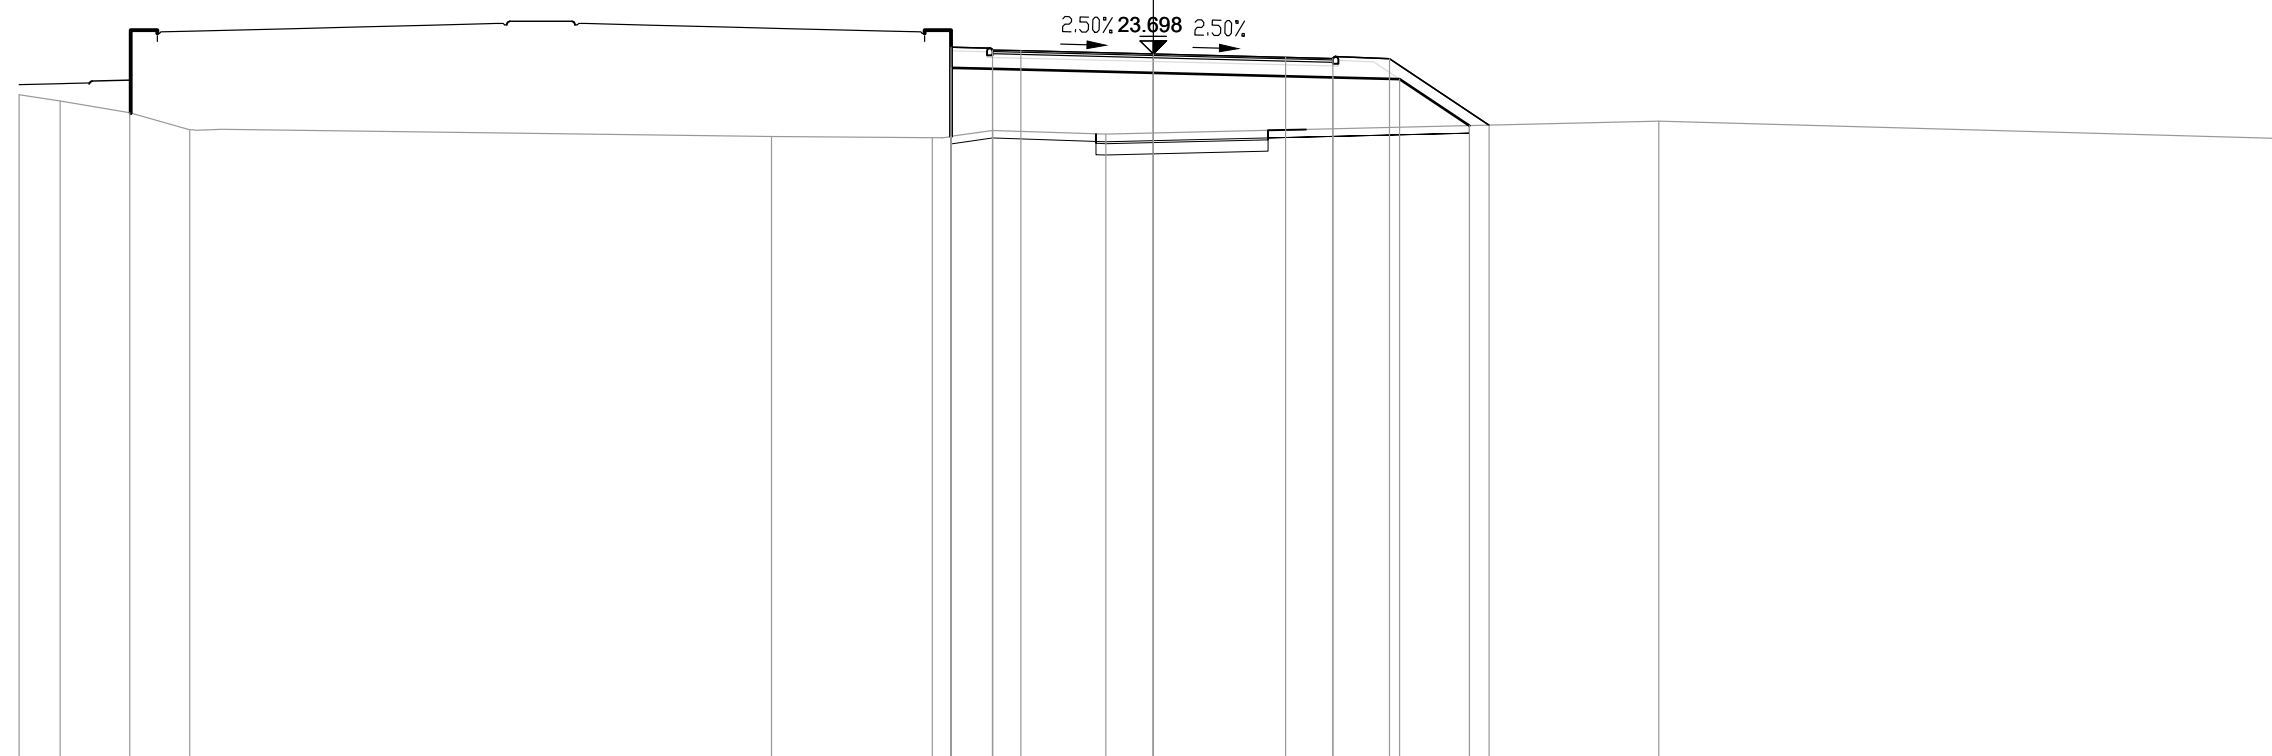

5

200


PROGRESSIVE TERRENO	-30.00	-28.92	-27.08	-25.49		-10.10	-5.84	-4.25	-1.25		13.38	30.00		
PARZIALI TERRENO	1.08	1.84	1.59		15.39	4.26	1.59	3.00		14.63		16.62		
QUOTE TERRENO	22.62	22.46	22.14	21.69		21.52	21.49	21.68	21.58		21.92	21.46		
PROGRESSIVE PROGETTO							-5.35	-4.25	-3.50	0.00	3.50	4.75	6.25	8.89
PARZIALI PROGETTO							1.10	0.75	3.50	3.50	1.25	1.50	2.64	
QUOTE PROGETTO							23.88	23.80	23.79	23.70	23.61	23.58	23.57	21.81
PROGRESSIVE RILEVATO							-5.35	-5.35	-4.25	0.00	4.75	6.51	8.36	
PARZIALI RILEVATO							1.10	4.25		4.75	1.76	1.85		
QUOTE RILEVATO							23.33	21.52	23.30	23.20	23.08	23.03	21.80	

PROFILO S08\_COMPLANARE

SEZIONE 13

PROGRESSIVA 240.00

BA RILEVATO	m?	13.46
DB SCOTICO RILEVATO	m?	2.56
GA USURA 4	m?	0.34
GB BINDER 4	m?	0.55
GC BASE 4	m?	0.92
GD FONDAZIONE 4	m?	3.69
HA VEGETALE	m?	0.88
ge AREA PAVIMENT. 4	m	9.00
hb SUPERF. VEGETALE	m	4.61

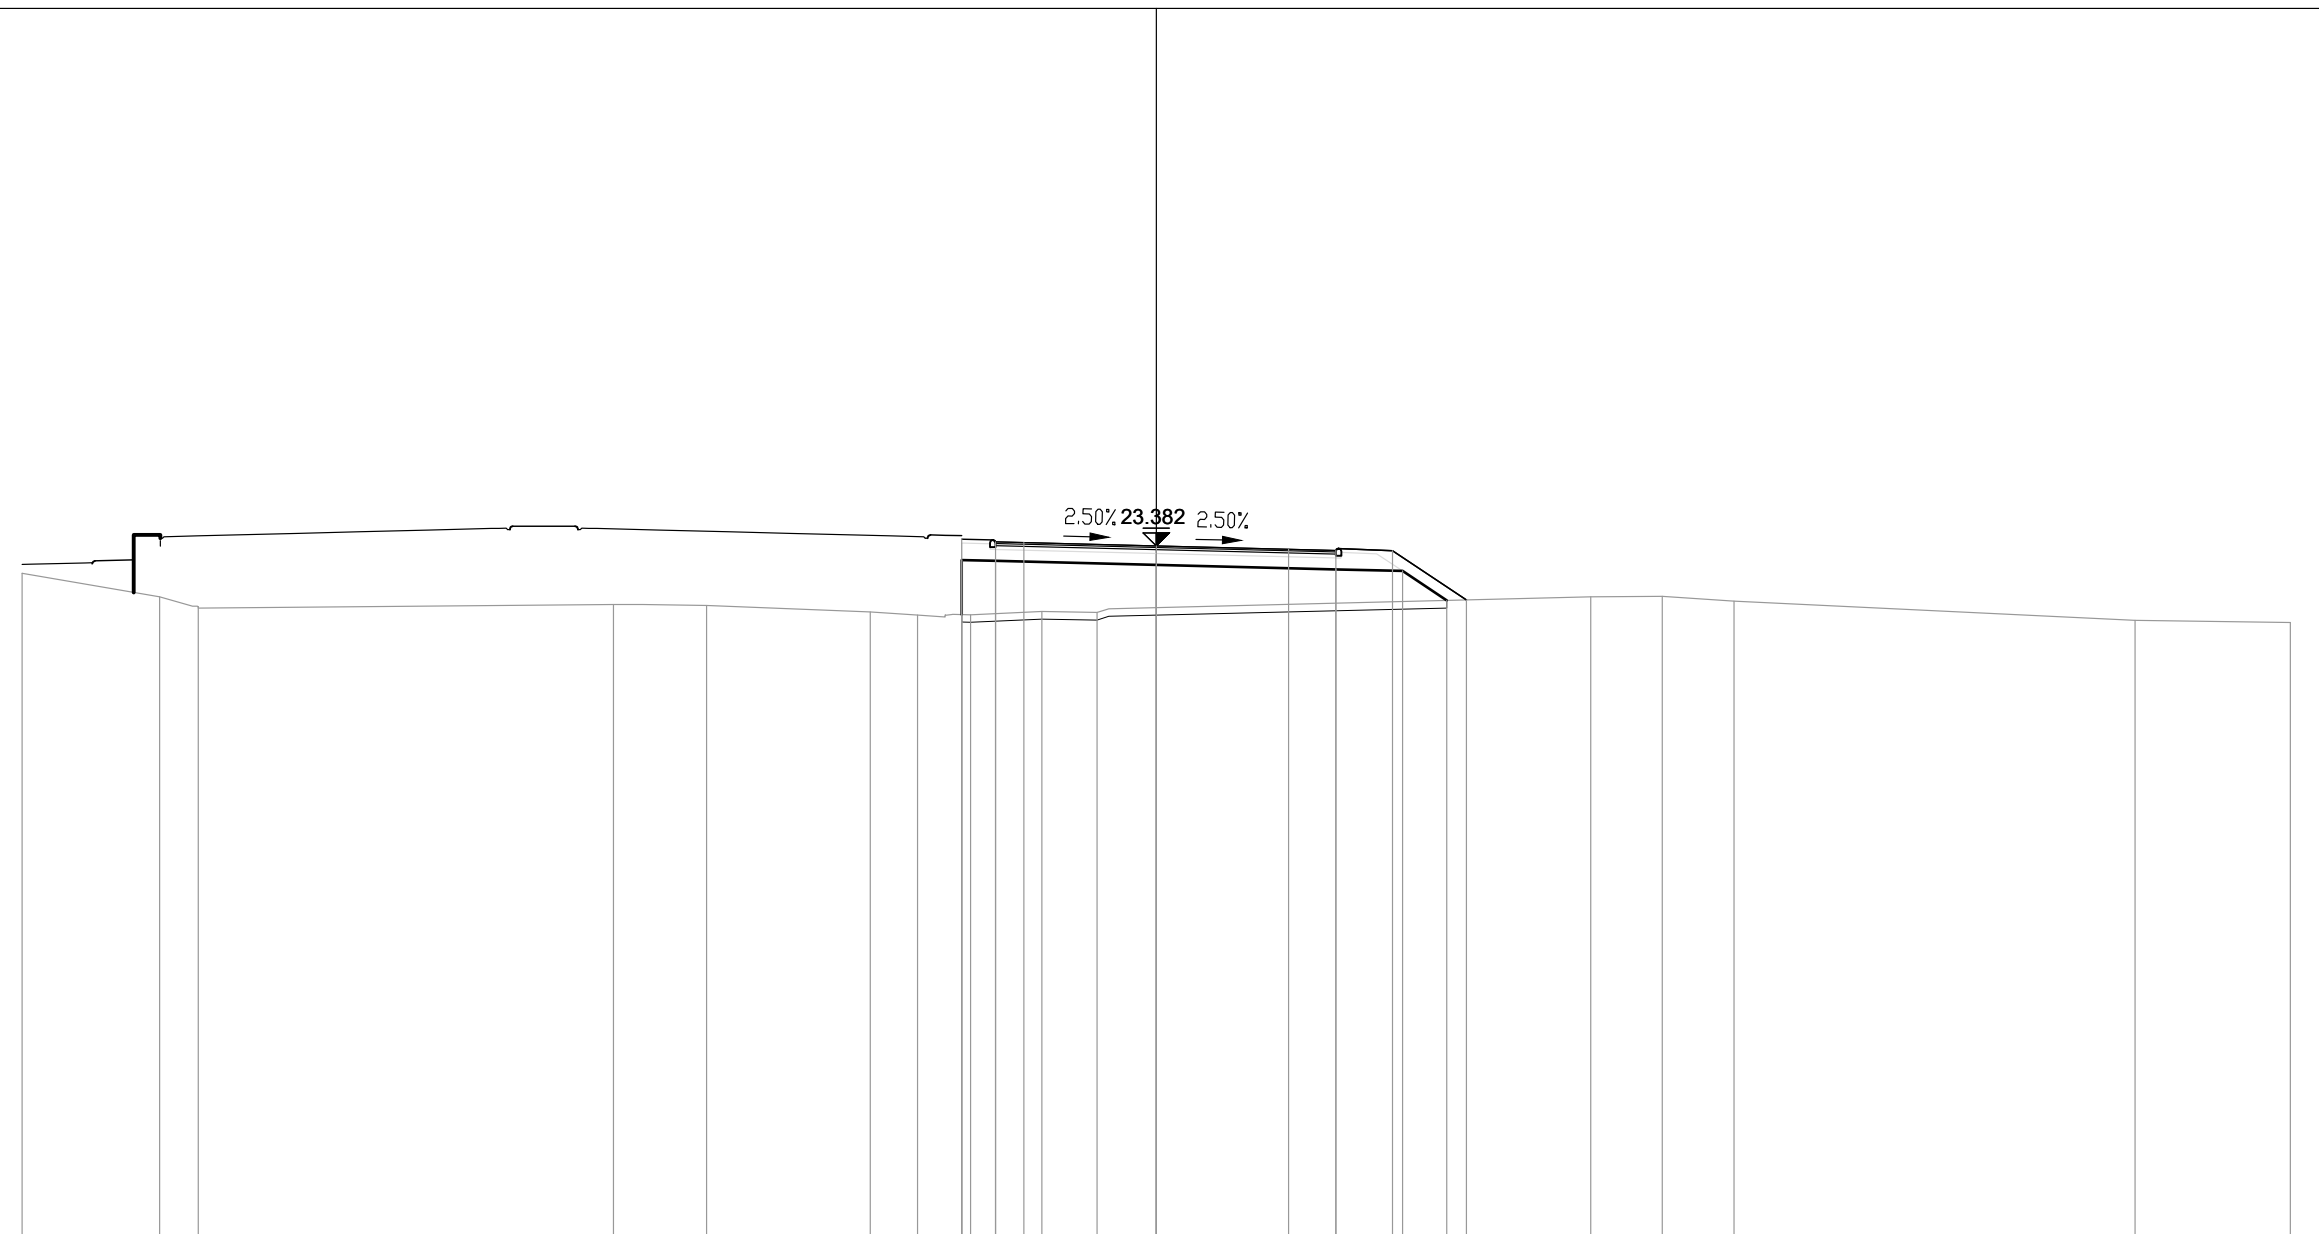


PROGRESSIVE TERRENO	-30.00	-26.36	-25.34	-14.36	-11.90	-7.56	-6.31	-4.91	-3.03	-1.56	11.49	13.39	15.29	25.89	30.00
PARZIALI TERRENO	3.64	1.02	10.98	2.46	4.34	1.25	1.40	1.88	1.47	13.05	1.90	1.90	10.60	4.11	
QUOTE TERRENO	22.66	22.04	21.78	21.83	21.81	21.63	21.55	21.56	21.65	21.62	22.03	22.05	21.92	21.41	21.36
PROGRESSIVE PROGETTO								-5.15	-4.25	-3.50	0.00	3.50	4.75	6.25	8.21
PARZIALI PROGETTO								0.90	0.75	3.50	3.50	1.25	1.50	1.96	
QUOTE PROGETTO								23.56	23.49	23.47	23.38	23.29	23.26	23.26	21.95
PROGRESSIVE RILEVATO								-5.15	-5.15	-4.25	0.00	4.75	6.51	7.68	
PARZIALI RILEVATO								0.90	4.25	4.75	4.75	1.76	1.17		
QUOTE RILEVATO								23.01	21.57	22.99	22.88	22.76	22.72	21.94	

PROFILO S08\_COMPLANARE

SEZIONE 14

PROGRESSIVA 260.00

BA RILEVATO m? 9.13  
 DB SCOTICO RILEVATO m? 2.52  
 GA USURA 4 m? 0.35  
 GB BINDER 4 m? 0.55  
 GC BASE 4 m? 0.91  
 GD FONDAZIONE 4 m? 3.70  
 HA VEGETALE m? 0.80  
 ge AREA PAVIMENT. 4 m 9.00  
 hb SUPERF. VEGETALE m 4.33

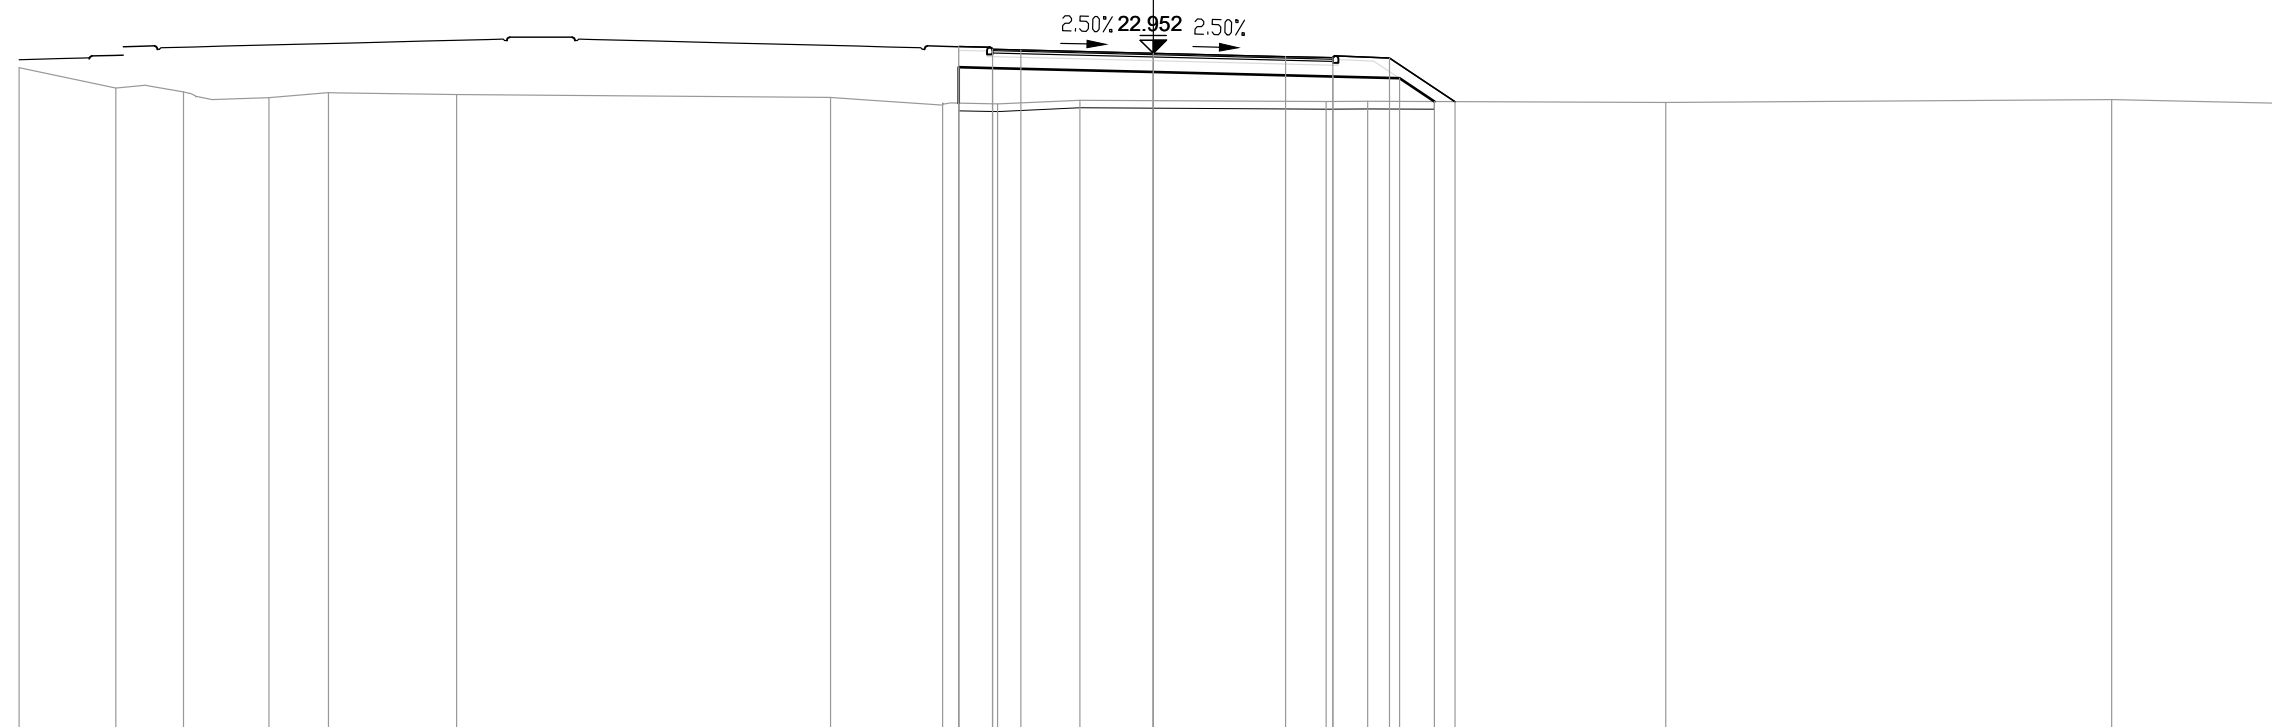

5

200  
200


PROGRESSIVE TERRENO	-30.00	-27.45	-25.65	-23.39	-21.82	-18.43	-8.54	-5.57	-4.12	-1.94	4.57	5.67	13.56	25.36	30.00
PARZIALI TERRENO	2.55	1.80	2.26	1.57	3.39	9.89	2.97	1.45	2.18	6.51	1.10	7.89	11.80	4.64	
QUOTE TERRENO	22.57	22.03	21.93	21.77	21.91	21.86	21.78	21.58	21.61	21.71	21.67	21.68	21.65	21.72	21.63
PROGRESSIVE PROGETTO								-5.15	-4.25	-3.50	0.00	3.50	4.75	6.25	7.98
PARZIALI PROGETTO								0.90	0.75	3.50	3.50	1.25	1.50	1.73	
QUOTE PROGETTO								23.13	23.06	23.04	22.95	22.86	22.83	22.83	21.67
PROGRESSIVE RILEVATO								-5.15	-4.25	0.00	4.75	6.51	7.44		
PARZIALI RILEVATO								0.90	4.25	4.75	1.76	0.93			
QUOTE RILEVATO								22.58	21.63	22.56	22.45	22.33	22.29	21.67	

PROFILO S08\_COMPLANARE

SEZIONE 15

PROGRESSIVA 280.00

BA RILEVATO m? 3.66  
 DB SCOTICO RILEVATO m? 2.32  
 EA BONIFICA m? 5.79  
 GA USURA 4 m? 0.35  
 GB BINDER 4 m? 0.53  
 GC BASE 4 m? 0.91  
 GD FONDAZIONE 4 m? 3.32  
 HA VEGETALE m? 0.51  
 ge AREA PAVIMENT. 4 m 9.00  
 hb SUPERF. VEGETALE m 2.82

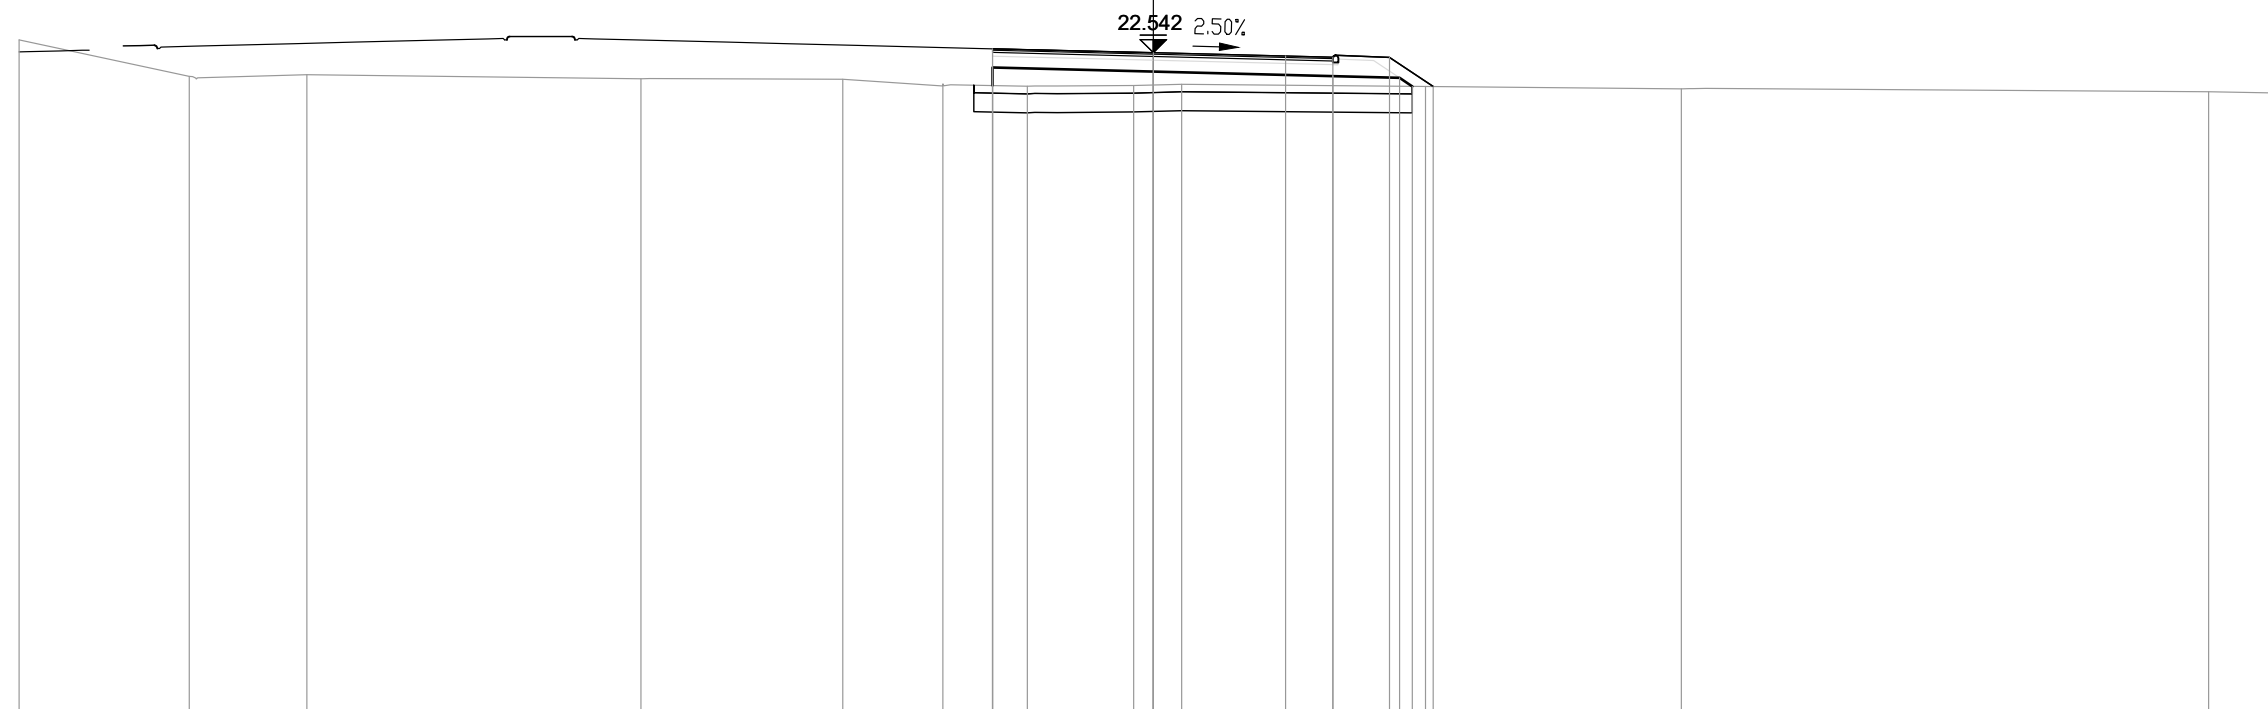

PROGRESSIVE TERRENO	-30.00	-25.50	-22.39		-13.55	-8.22	-5.56	-3.33	-0.52	0.75		7.20		13.97		27.92	30.00
PARZIALI TERRENO		4.50	3.11		8.84		5.33	2.66	2.23	2.81	1.27	6.45		6.77		13.95	2.08
QUOTE TERRENO	22.88	21.92	21.96		21.85	21.84	21.66	21.65	21.67	21.71		21.65		21.59		21.51	21.47
PROGRESSIVE PROGETTO								-4.25	0.00		3.50	4.75	6.25	7.41			
PARZIALI PROGETTO									4.25	3.50	1.25	1.50	1.16				
QUOTE PROGETTO								22.65	22.54		22.45	22.42	22.42	21.65			
PROGRESSIVE RILEVATO							-4.25	-4.25	0.00		4.75	6.51	6.86				
PARZIALI RILEVATO									4.25	4.75	1.76	0.35					
QUOTE RILEVATO							22.15	21.67	22.04		21.92	21.88	21.65				




PROFILO S08\_COMPLANARE

SEZIONE 16

PROGRESSIVA 300.00

AA SCAVO	m?	0.02
BA RILEVATO	m?	0.43
DA SCOTICO SCAVO	m?	0.45
DB SCOTICO RILEVATO	m?	1.45
EA BONIFICA	m?	4.75
GA USURA 4	m?	0.37
GB BINDER 4	m?	0.54
GC BASE 4	m?	0.91
GD FONDAZIONE 4	m?	3.30
HA VEGETALE	m?	0.38
ge AREA PAVIMENT. 4	m	9.00
hb SUPERF. VEGETALE	m	2.39

5  
200  
200

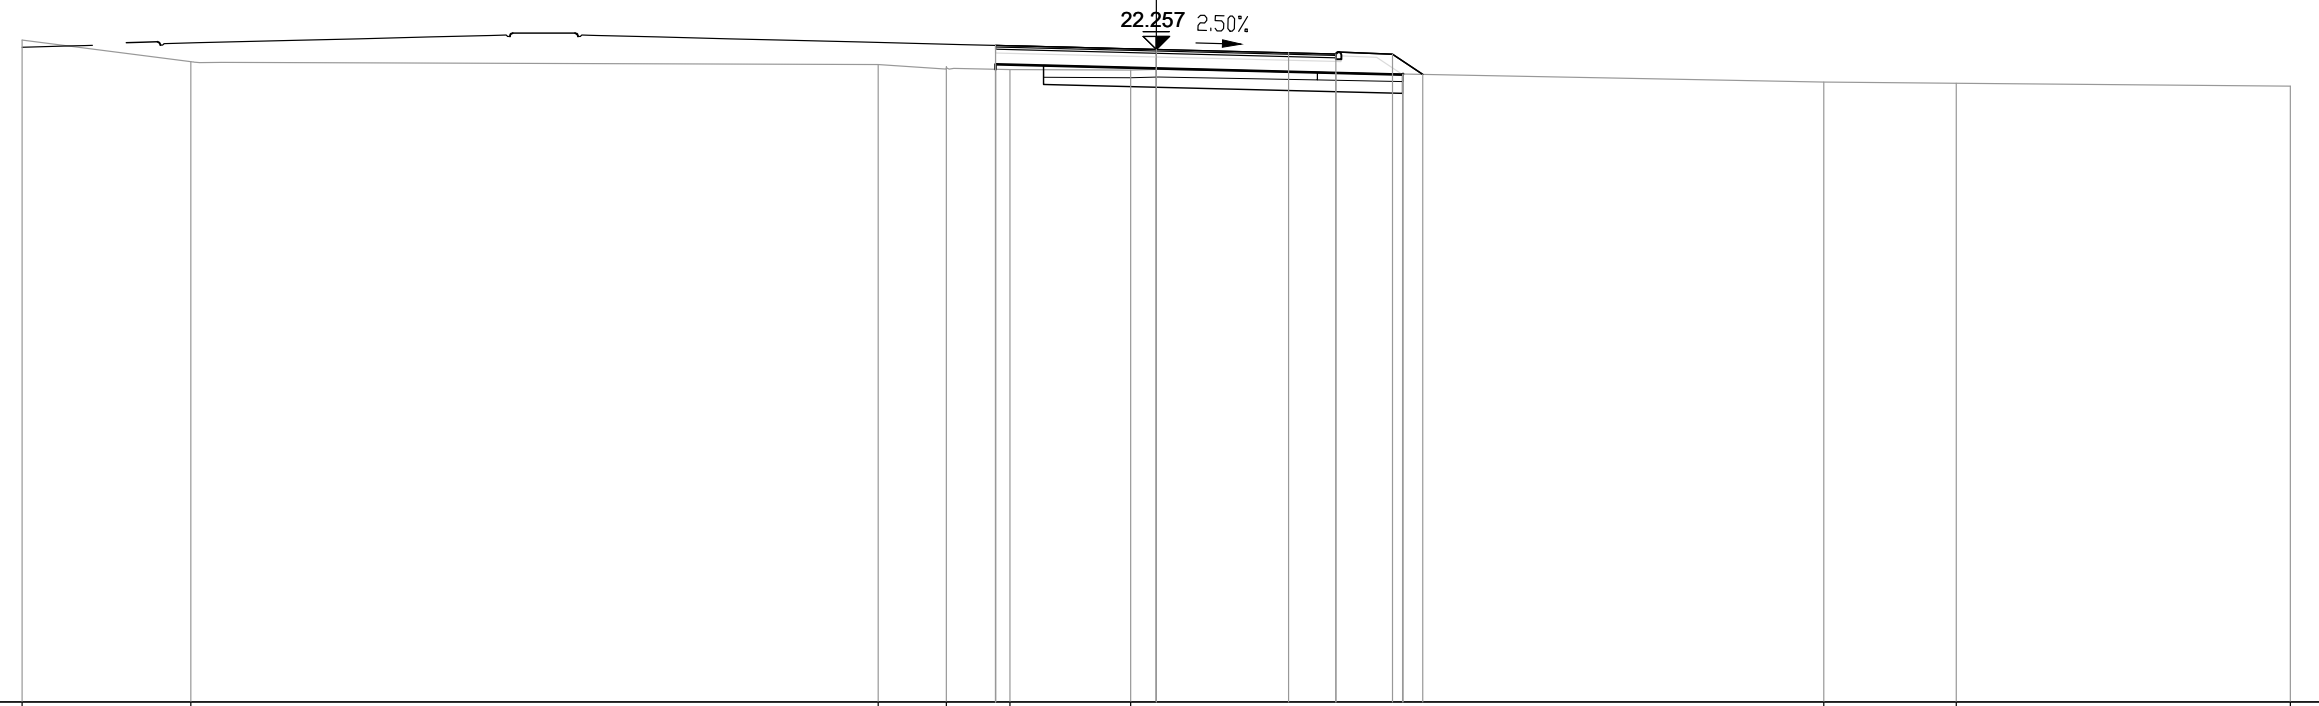

PROGRESSIVE TERRENO	-30.00	-25.54		-7.36	-5.55	-3.87	-0.68						17.66	21.16	30.00
PARZIALI TERRENO		4.46	18.18	1.81	1.68	3.19		18.34		3.50	8.84				
QUOTE TERRENO	22.50	21.94		21.86	21.74	21.73	21.71			21.40	21.37				21.29
PROGRESSIVE PROGETTO						-4.25	0.00	3.50	4.75	6.25	7.05				
PARZIALI PROGETTO							4.25	3.50	1.25	1.50	0.80				
QUOTE PROGETTO						22.36	22.26	22.17	22.14	22.13	21.60				
PROGRESSIVE RILEVATO					-4.25	-4.25	0.00	4.75	6.51	6.53					
PARZIALI RILEVATO							4.25	4.75	1.76	0.02					
QUOTE RILEVATO					21.86	21.73	21.76	21.64	21.59	21.61					


PROFILO S08\_COMPLANARE

SEZIONE 17

PROGRESSIVA 320.00

AA SCAVO	m?	1.60
DA SCOTICO SCAVO	m?	1.59
EA BONIFICA	m?	3.87
GA USURA 4	m?	0.37
GB BINDER 4	m?	0.54
GC BASE 4	m?	0.91
GD FONDAZIONE 4	m?	3.30
HA VEGETALE	m?	0.32
ge AREA PAVIMENT. 4	m	9.00
hb SUPERF. VEGETALE	m	2.07

5  
200  
200

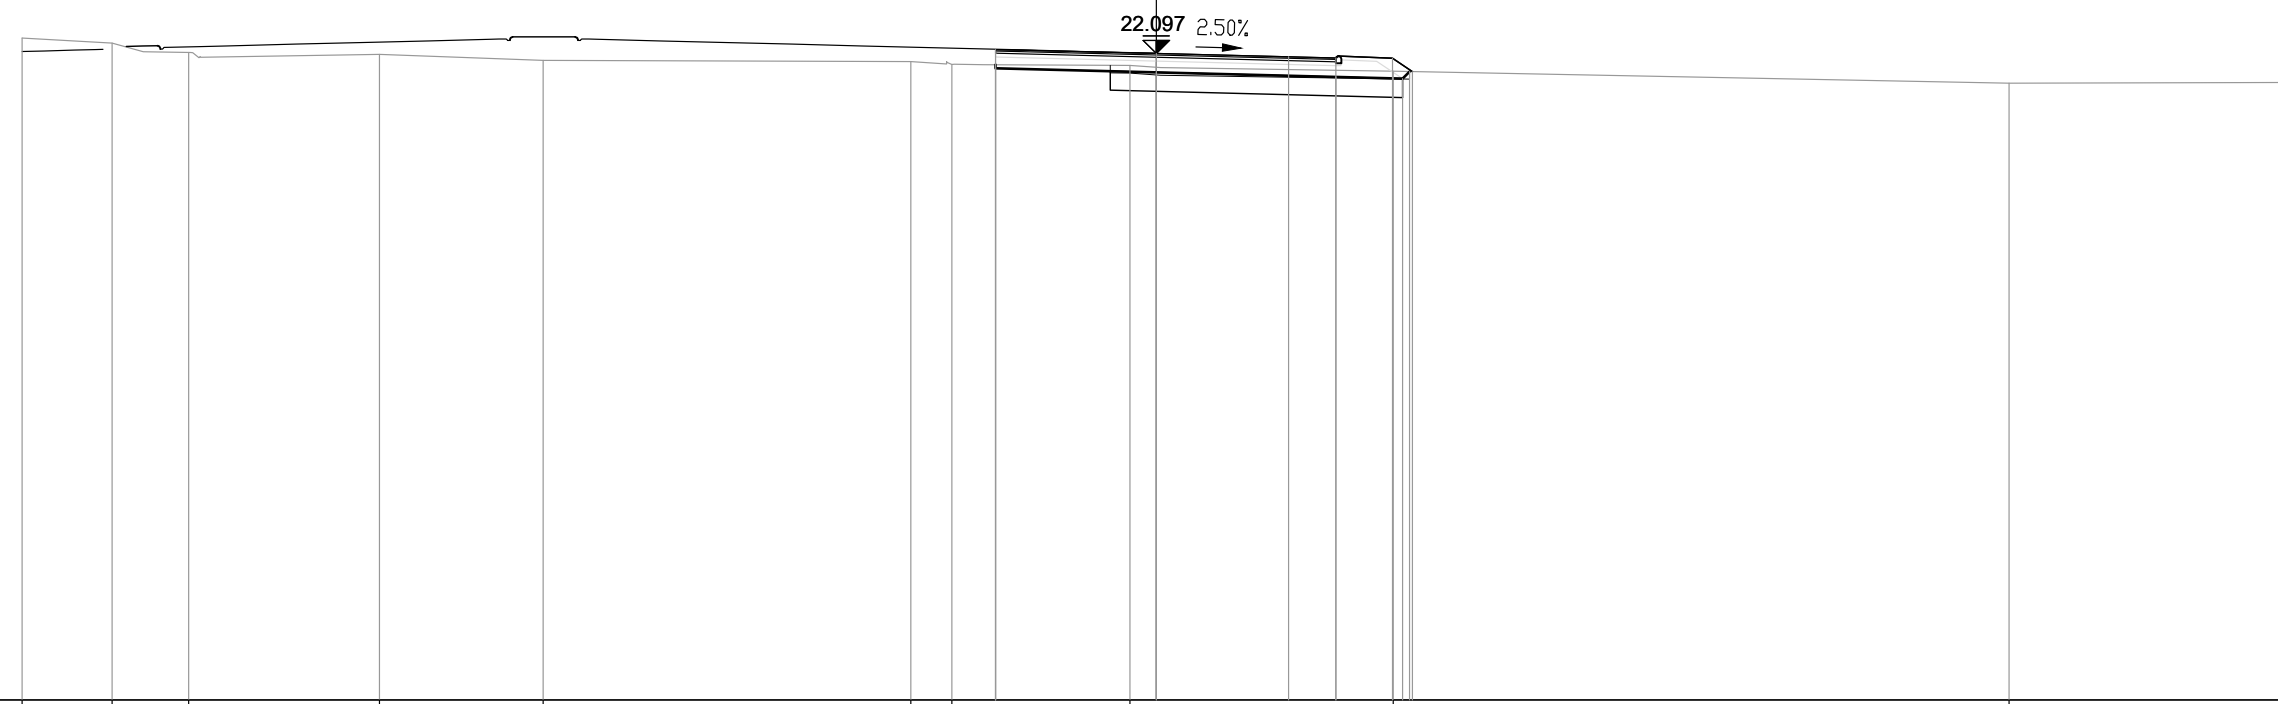

PROGRESSIVE TERRENO	-30.00	-27.62	-25.60		-20.55		-16.22		-6.49	-5.41		-0.70		6.27		22.56		30.00
PARZIALI TERRENO		2.38	2.02	5.05	4.33	9.73	1.08	4.71	6.97	16.29	7.44							
QUOTE TERRENO	22.51	22.37	22.12		22.07	21.91	21.88	21.81	21.78	21.63	21.31	21.33						
PROGRESSIVE PROGETTO							-4.25	0.00	3.50	4.75	6.25	6.78						
PARZIALI PROGETTO							4.25	3.50	1.25	1.50	0.53							
QUOTE PROGETTO							22.20	22.10	22.01	21.98	21.97	21.62						
PROGRESSIVE RILEVATO							-4.25	0.00	4.75	6.51	6.70							
PARZIALI RILEVATO							4.25	4.75	1.76	0.19								
QUOTE RILEVATO							21.70	21.80	21.60	21.48	21.43	21.62						


PROFILO S08\_COMPLANARE

SEZIONE 18

PROGRESSIVA 340.00

BA RILEVATO m? 1.17  
 DB SCOTICO RILEVATO m? 1.58  
 EA BONIFICA m? 3.97  
 GA USURA 4 m? 0.21  
 GB BINDER 4 m? 0.32  
 GC BASE 4 m? 0.57  
 GD FONDAZIONE 4 m? 2.51  
 HA VEGETALE m? 0.44  
 ge AREA PAVIMENT. 4 m 5.50  
 hb SUPERF. VEGETALE m 2.98

5  
 200  
 200

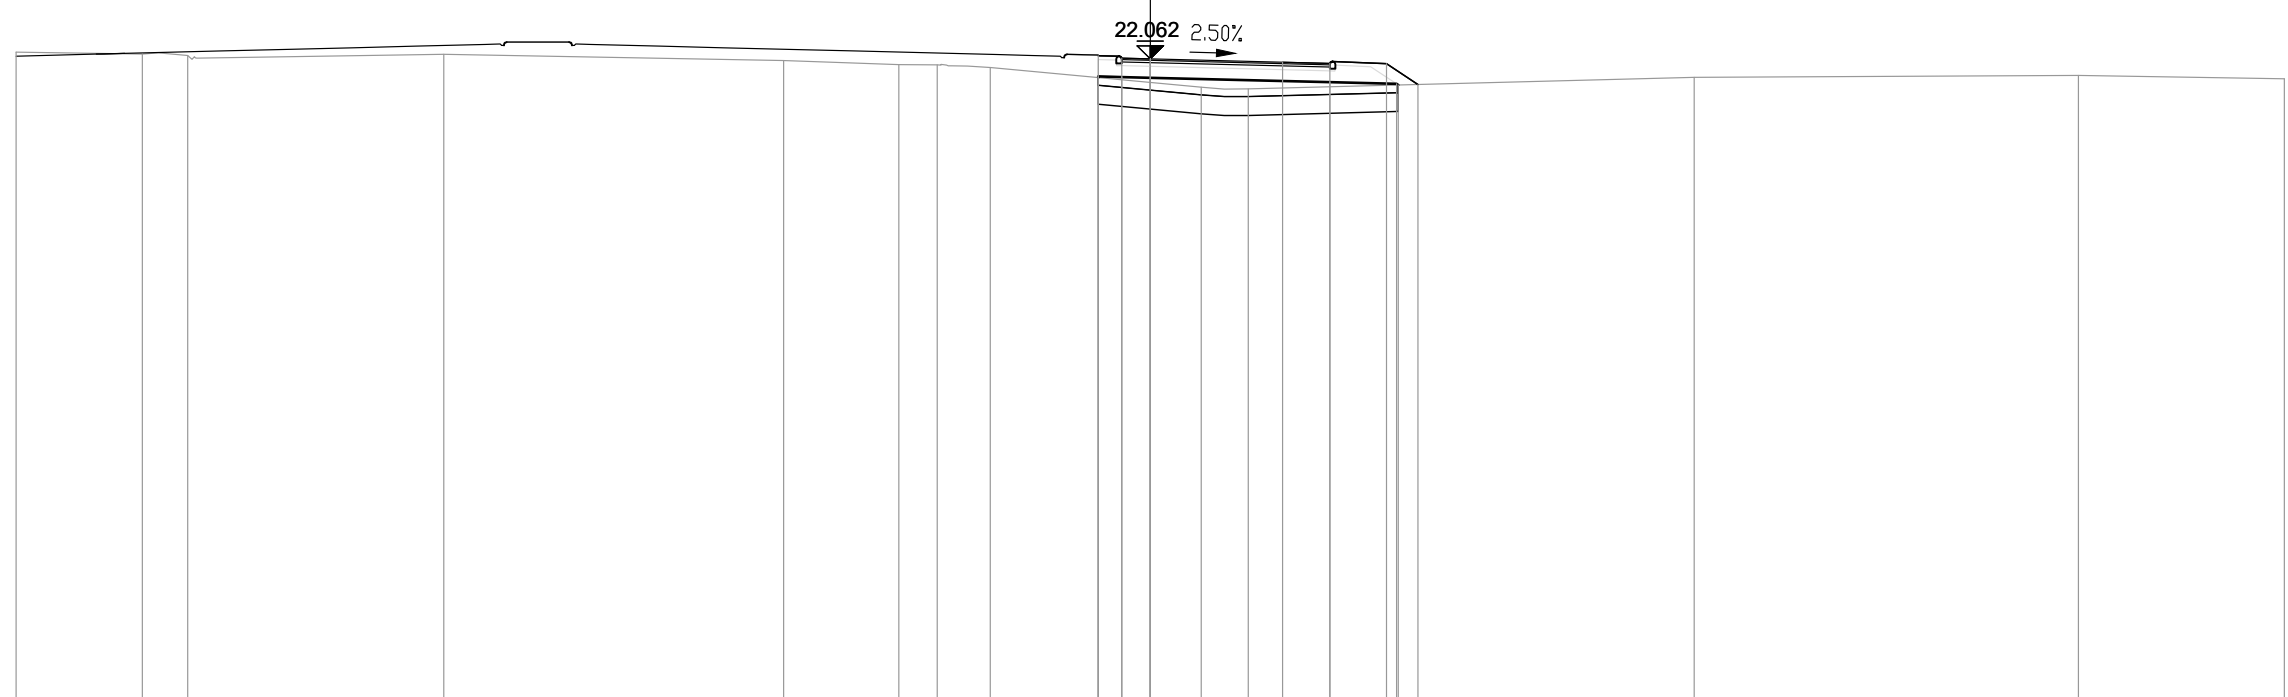

PROGRESSIVE TERRENO	-30.00	-26.66	-25.47	-18.69	-9.70	-6.65	-5.63	-4.23	1.35	2.59	14.39	24.56	30.00
PARZIALI TERRENO	3.34	1.19	6.78	8.99	3.05	1.02	1.40	5.58	1.24	11.80	10.17	5.44	
QUOTE TERRENO	22.24	22.19	22.15	22.18	22.02	21.91	21.90	21.83	21.31	21.26	21.58	21.63	21.53
PROGRESSIVE PROGETTO													
PARZIALI PROGETTO													
QUOTE PROGETTO													
PROGRESSIVE RILEVATO													
PARZIALI RILEVATO													
QUOTE RILEVATO													

22.062 2.50%

21.60  
21.56  
21.58  
21.56

-1.38  
-1.38  
-0.75  
0.00

0.63  
0.75

22.14  
22.08  
22.06  
22.06

3.50  
1.25  
1.50  
0.83

21.97  
21.94  
21.94  
21.38

4.75  
6.51  
6.56

0.05


PROFILO S08\_COMPLANARE

SEZIONE 19

PROGRESSIVA 360.00

AA SCAVO	m?	0.14
BA RILEVATO	m?	0.21
DA SCOTICO SCAVO	m?	0.53
DB SCOTICO RILEVATO	m?	1.12
EA BONIFICA	m?	4.08
GA USURA 4	m?	0.21
GB BINDER 4	m?	0.34
GC BASE 4	m?	0.56
GD FONDAZIONE 4	m?	2.65
HA VEGETALE	m?	0.42
ge AREA PAVIMENT. 4	m	5.50
hb SUPERF. VEGETALE	m	3.00

5  
200  
200

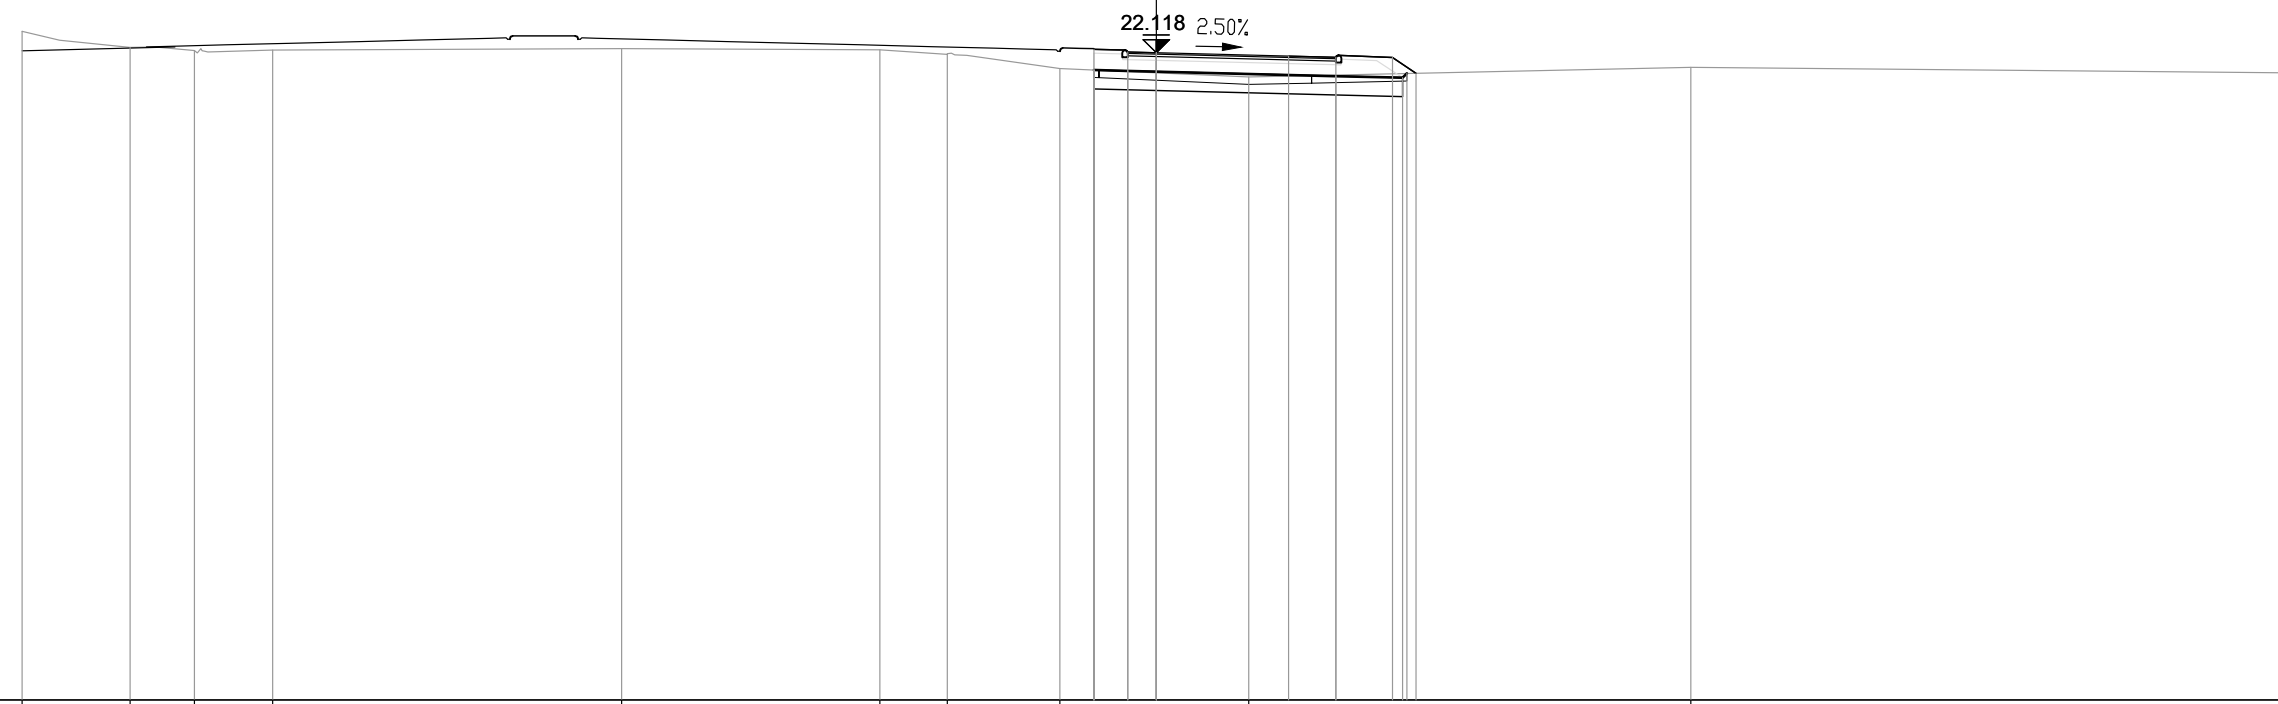

PROGRESSIVE TERRENO	-30.00	-27.15	-25.45	-23.37		-14.14		-7.31	-5.53	-2.55		2.45		14.14	30.00
PARZIALI TERRENO		2.85	1.70	2.08		9.23		6.83	1.78	2.98		5.00		11.69	15.86
QUOTE TERRENO	22.68	22.26	22.18	22.19		22.23		22.19	22.07	21.70		21.48		21.73	21.58
PROGRESSIVE PROGETTO										-1.65		3.50		4.75	6.25
PARZIALI PROGETTO										0.90		3.50		1.25	1.50
QUOTE PROGETTO										22.21		22.03		22.00	21.99
PROGRESSIVE RILEVATO										-1.65		4.75		6.51	6.63
PARZIALI RILEVATO										0.90		4.75		1.76	0.12
QUOTE RILEVATO										21.66		21.50		21.46	21.57


PROFILO S08\_COMPLANARE

SEZIONE 20

PROGRESSIVA 380.00

AA SCAVO m? 2.70  
 DA SCOTICO SCAVO m? 1.70  
 EA BONIFICA m? 4.08  
 GA USURA 4 m? 0.20  
 GB BINDER 4 m? 0.33  
 GC BASE 4 m? 0.58  
 GD FONDAZIONE 4 m? 2.64  
 HA VEGETALE m? 0.43  
 ge AREA PAVIMENT. 4 m 5.50  
 hb SUPERF. VEGETALE m 2.56

5  
 200 200

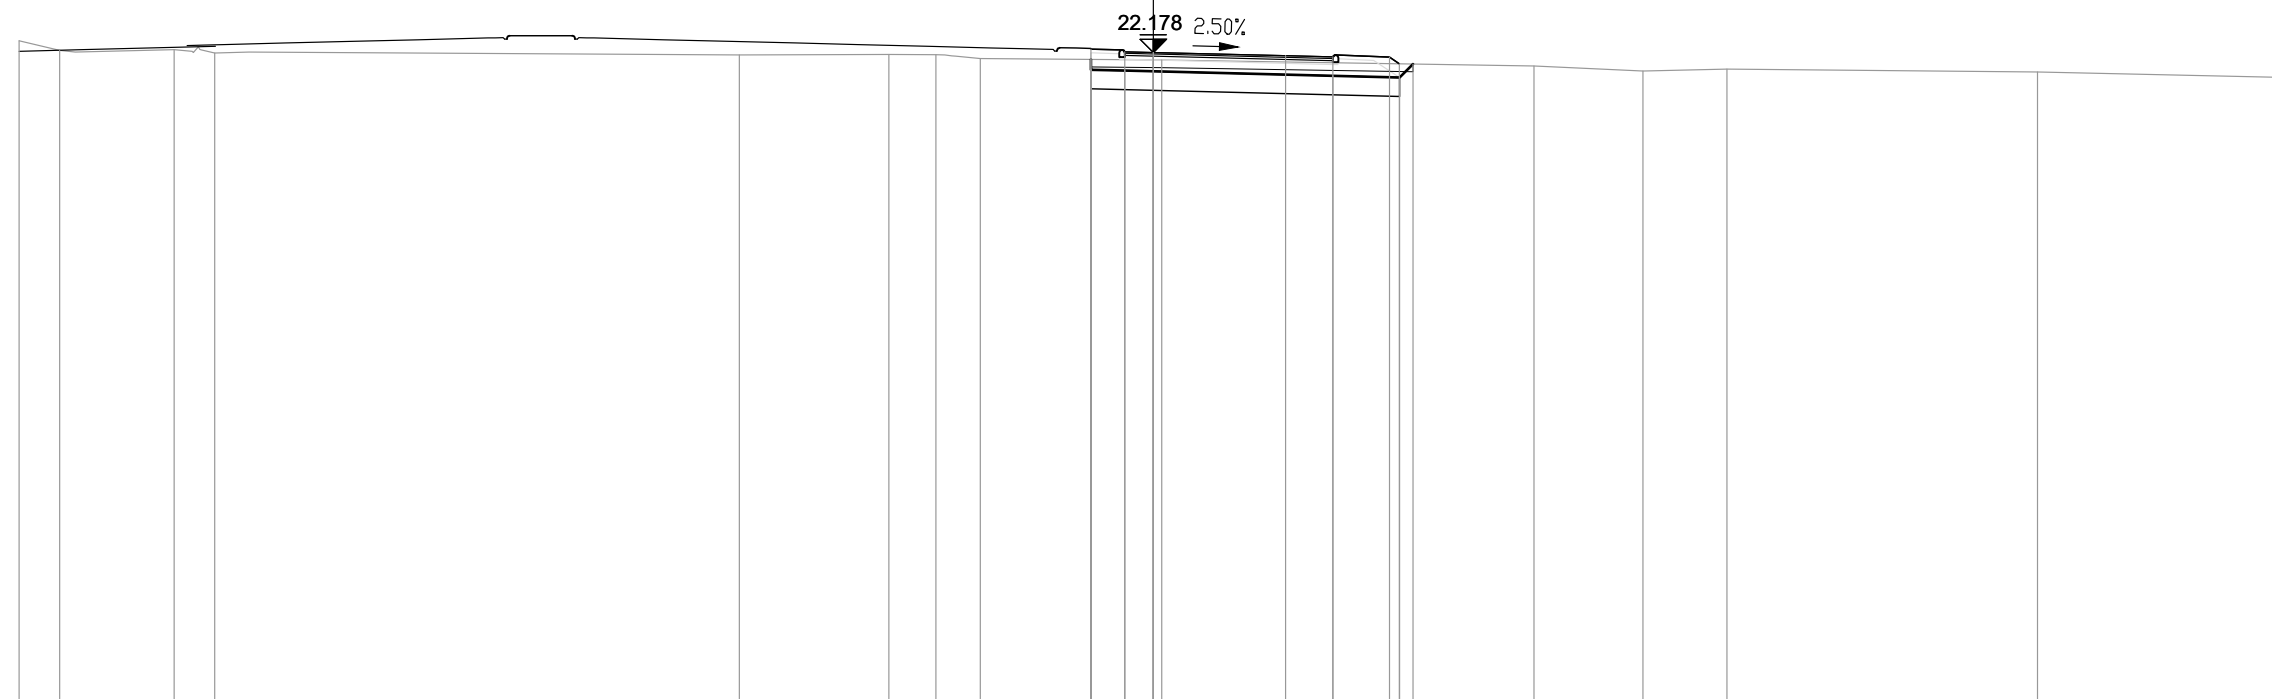


PROGRESSIVE TERRENO	-30.00	-28.93	-25.90	-24.83		-10.95	-6.99	-5.75	-4.58		0.23			10.07	12.96	15.18		23.39	30.00
PARZIALI TERRENO	1.07	3.03	1.07		13.88		3.96	1.24	1.17	4.81		9.84		2.89	2.22	8.21		6.61	
QUOTE TERRENO	22.49	22.23	22.25	22.16		22.11	22.12	22.12	22.02		21.98			21.82	21.69	21.74		21.66	21.51
PROGRESSIVE PROGETTO											-1.65	-0.75	0.00	0.00	3.50	4.75	6.25	6.51	
PARZIALI PROGETTO											0.90	0.75	3.50	1.25	1.50	0.26			
QUOTE PROGETTO											22.27	22.20	22.18	22.18	22.09	22.06	22.05	21.88	
PROGRESSIVE RILEVATO											-1.65	-1.65	0.00		4.75	6.51	6.87		
PARZIALI RILEVATO											0.90	0.75	4.75	1.76	0.36				
QUOTE RILEVATO											21.72	21.99	21.70	21.68	21.56	21.51	21.87		

PROFILO S08\_COMPLANARE

SEZIONE 21

PROGRESSIVA 400.00

AA SCAVO m? 6.00  
 DA SCOTICO SCAVO m? 1.65  
 EA BONIFICA m? 3.77  
 GA USURA 4 m? 0.22  
 GB BINDER 4 m? 0.32  
 GC BASE 4 m? 0.56  
 GD FONDAZIONE 4 m? 2.17  
 HA VEGETALE m? 0.32  
 ge AREA PAVIMENT. 4 m 5.50  
 hb SUPERF. VEGETALE m 1.49

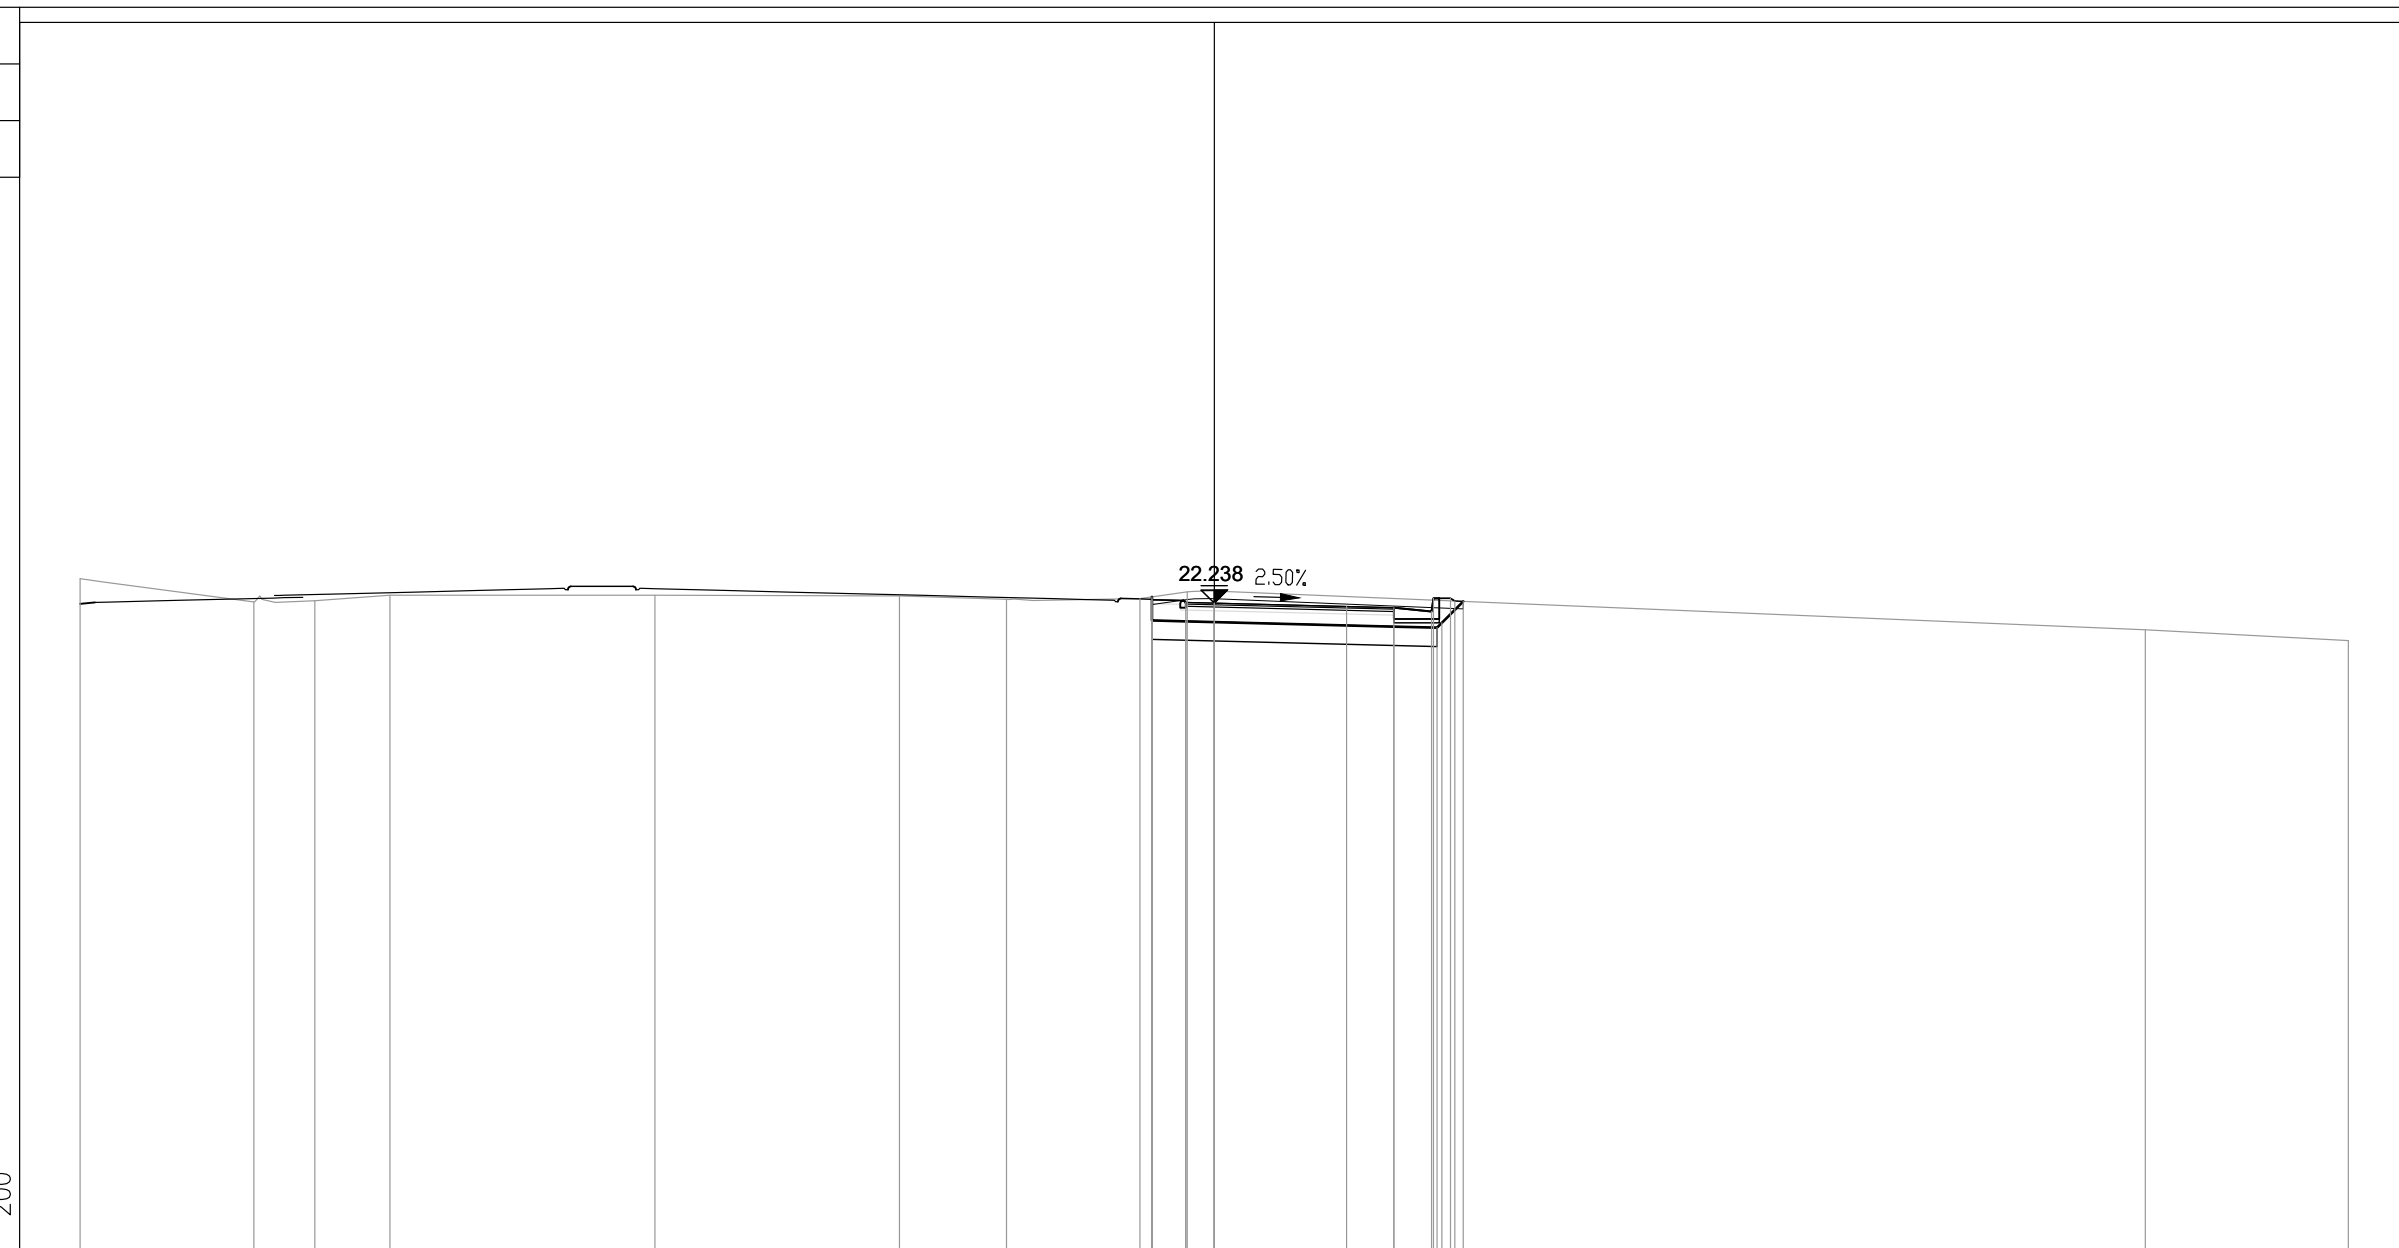

200  
 200

PROGRESSIVE TERRENO	-30.00	-25.41	-23.79	-21.81		-14.79	-8.33	-5.49	-1.96	-0.71										24.63	30.00
PARZIALI TERRENO		4.59	1.62	1.98	7.02	6.46	2.84	3.53	1.25		25.34									5.37	
QUOTE TERRENO	22.89	22.27	22.30	22.45		22.45	22.43	22.34	22.36	22.53										21.53	21.25
PROGRESSIVE PROGETTO									-1.65	-0.75	0.00	0.00		3.50							
PARZIALI PROGETTO									0.90	0.75	3.50	1.25		4.75	1.00	0.05	5.80	6.25	6.36		
QUOTE PROGETTO									22.33	22.26	22.24	22.24		22.15	22.12	22.02	22.37	22.37	22.29		
PROGRESSIVE RILEVATO									-1.65	-1.65	-0.75	0.00		4.75	5.90	6.02	6.59				
PARZIALI RILEVATO									0.90	0.75	4.75	1.15		1.15	0.12	0.57					
QUOTE RILEVATO									21.78	22.40	21.76	21.74		21.62	21.59	21.72	22.28				


PROFILO S08\_COMPLANARE

SEZIONE 22

PROGRESSIVA 420.00

AA SCAVO	m?	3.34
DA SCOTICO SCAVO	m?	1.71
EA BONIFICA	m?	4.08
GA USURA 4	m?	0.20
GB BINDER 4	m?	0.34
GC BASE 4	m?	0.56
GD FONDAZIONE 4	m?	2.64
HA VEGETALE	m?	0.44
ge AREA PAVIMENT. 4 m	m	5.50
hb SUPERF. VEGETALE m	m	2.58

5  
200  
200

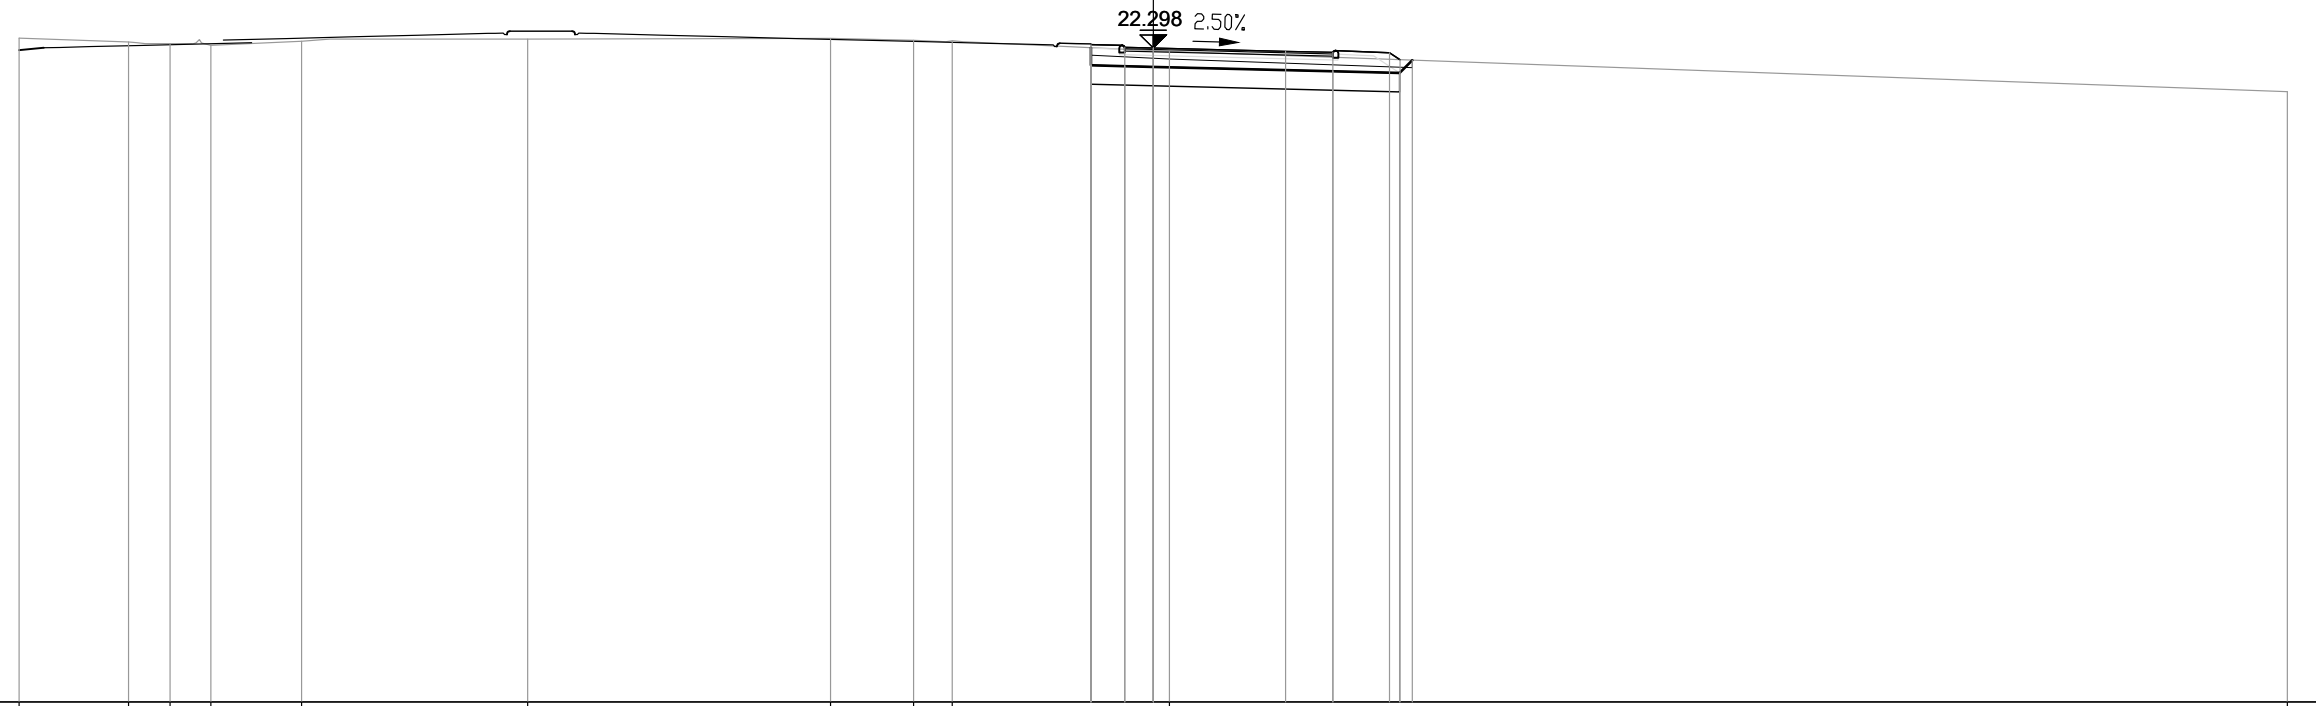

PROGRESSIVE TERRENO	-30.00	27.11	26.01	24.93	22.53		-16.55		-8.54	-6.34	-5.32		0.43					30.00
PARZIALI TERRENO	2.89	1.10	1.08	2.40		5.98		8.01	2.20	1.02		5.75					29.57	
QUOTE TERRENO	22.56	22.46	22.41	22.37	22.47		22.53		22.55	22.50	22.49		22.21					21.14
PROGRESSIVE PROGETTO													22.21	22.21	22.21	22.21	22.21	
PARZIALI PROGETTO													3.50	1.25	1.50	0.28		
QUOTE PROGETTO													22.21	22.18	22.17	21.99		
PROGRESSIVE RILEVATO													21.84	21.82	21.80	21.98		
PARZIALI RILEVATO													0.90	0.75		0.35		
QUOTE RILEVATO													22.30	22.30				


PROFILO S08\_COMPLANARE

SEZIONE 23

PROGRESSIVA 440.00

AA SCAVO	m?	2.92
DA SCOTICO SCAVO	m?	1.68
EA BONIFICA	m?	4.08
GA USURA 4	m?	0.21
GB BINDER 4	m?	0.33
GC BASE 4	m?	0.59
GD FONDAZIONE 4	m?	2.64
HA VEGETALE	m?	0.40
ge AREA PAVIMENT. 4 m		5.50
hb SUPERF. VEGETALE m		2.75

5  
200  
200

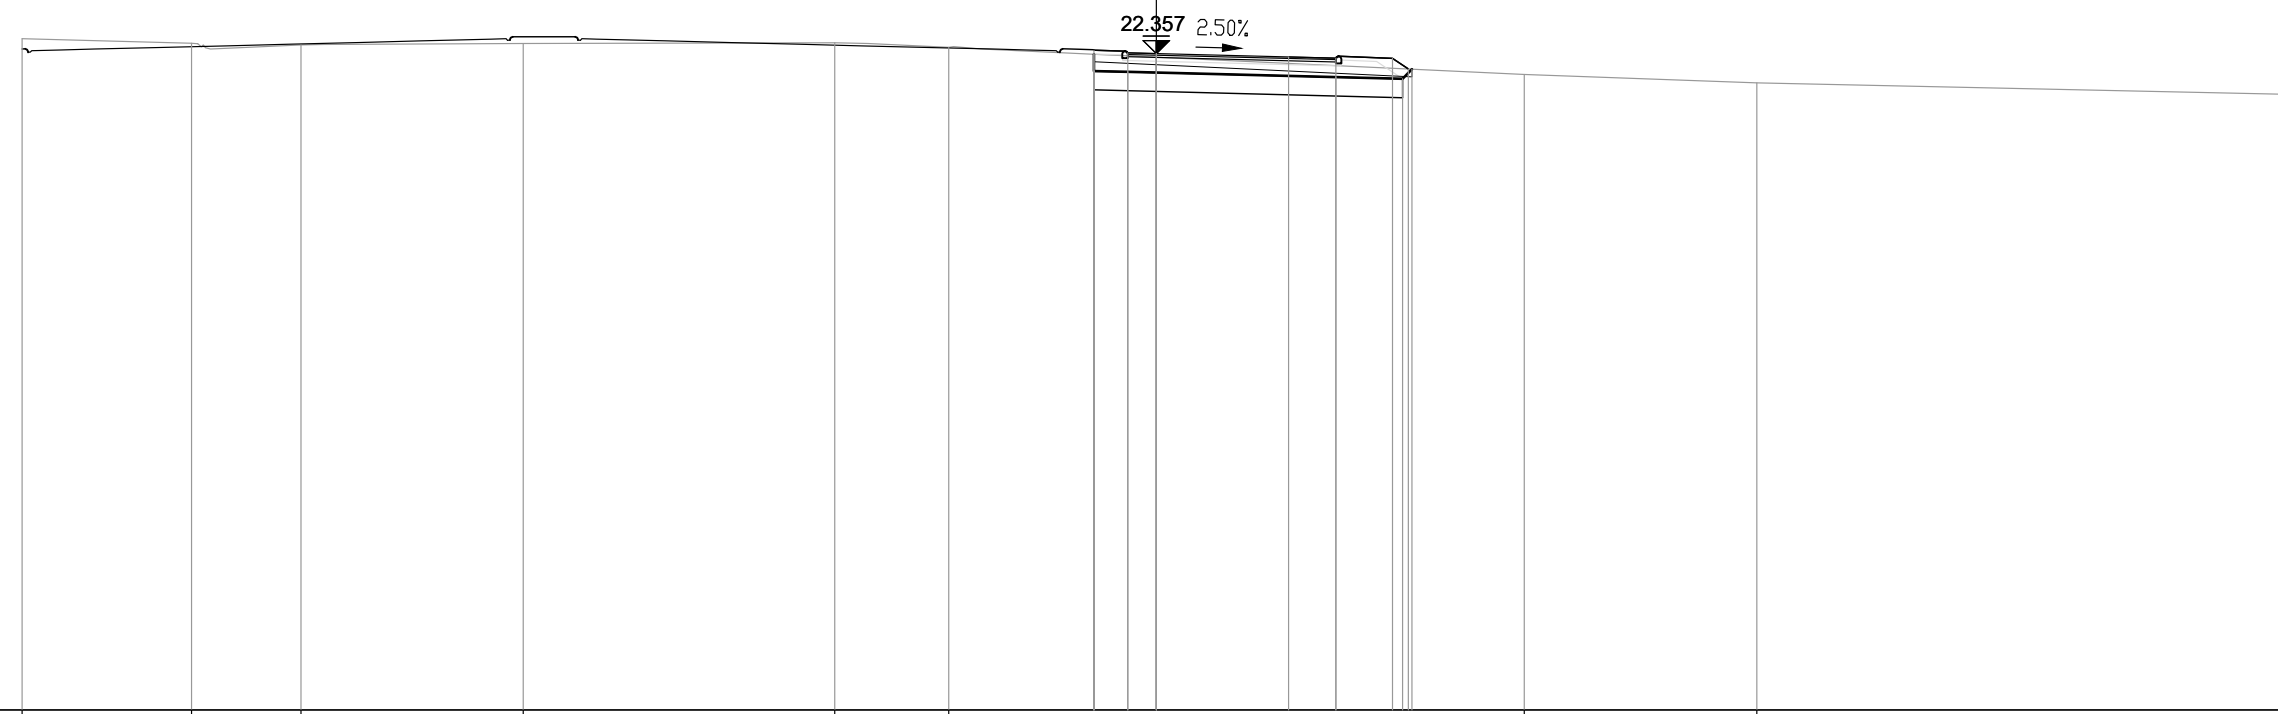

PROGRESSIVE TERRENO	-30.00	-25.52	-22.63	-16.74	-8.51	-5.49			9.74	15.89	30.00			
PARZIALI TERRENO		4.48	2.89	5.89	8.23	3.02	15.23		6.15	14.11				
QUOTE TERRENO	22.76	22.63	22.59	22.63	22.65	22.52			21.81	21.59	21.28			
PROGRESSIVE PROGETTO							-1.65	-0.75	0.00	0.00	3.50	4.75	6.25	6.67
PARZIALI PROGETTO							0.90	0.75	3.50	1.25	1.50	0.42	6.67	
QUOTE PROGETTO							22.45	22.38	22.36	22.36	22.27	22.24	22.23	21.95
PROGRESSIVE RILEVATO							-1.65	-1.65	-0.75	0.00	4.75	6.51	6.77	
PARZIALI RILEVATO							0.90	0.75	4.75	1.76	0.26			
QUOTE RILEVATO							21.90	22.34	21.88	21.86	21.74	21.69	21.95	






PROFILO S08\_COMPLANARE

SEZIONE 25

PROGRESSIVA 480.00

AA SCAVO	m?	0.79
DA SCOTICO SCAVO	m?	1.66
EA BONIFICA	m?	4.08
GA USURA 4	m?	0.21
GB BINDER 4	m?	0.33
GC BASE 4	m?	0.57
GD FONDAZIONE 4	m?	2.64
HA VEGETALE	m?	0.41
ge AREA PAVIMENT. 4 m		5.50
hb SUPERF. VEGETALE m		2.98

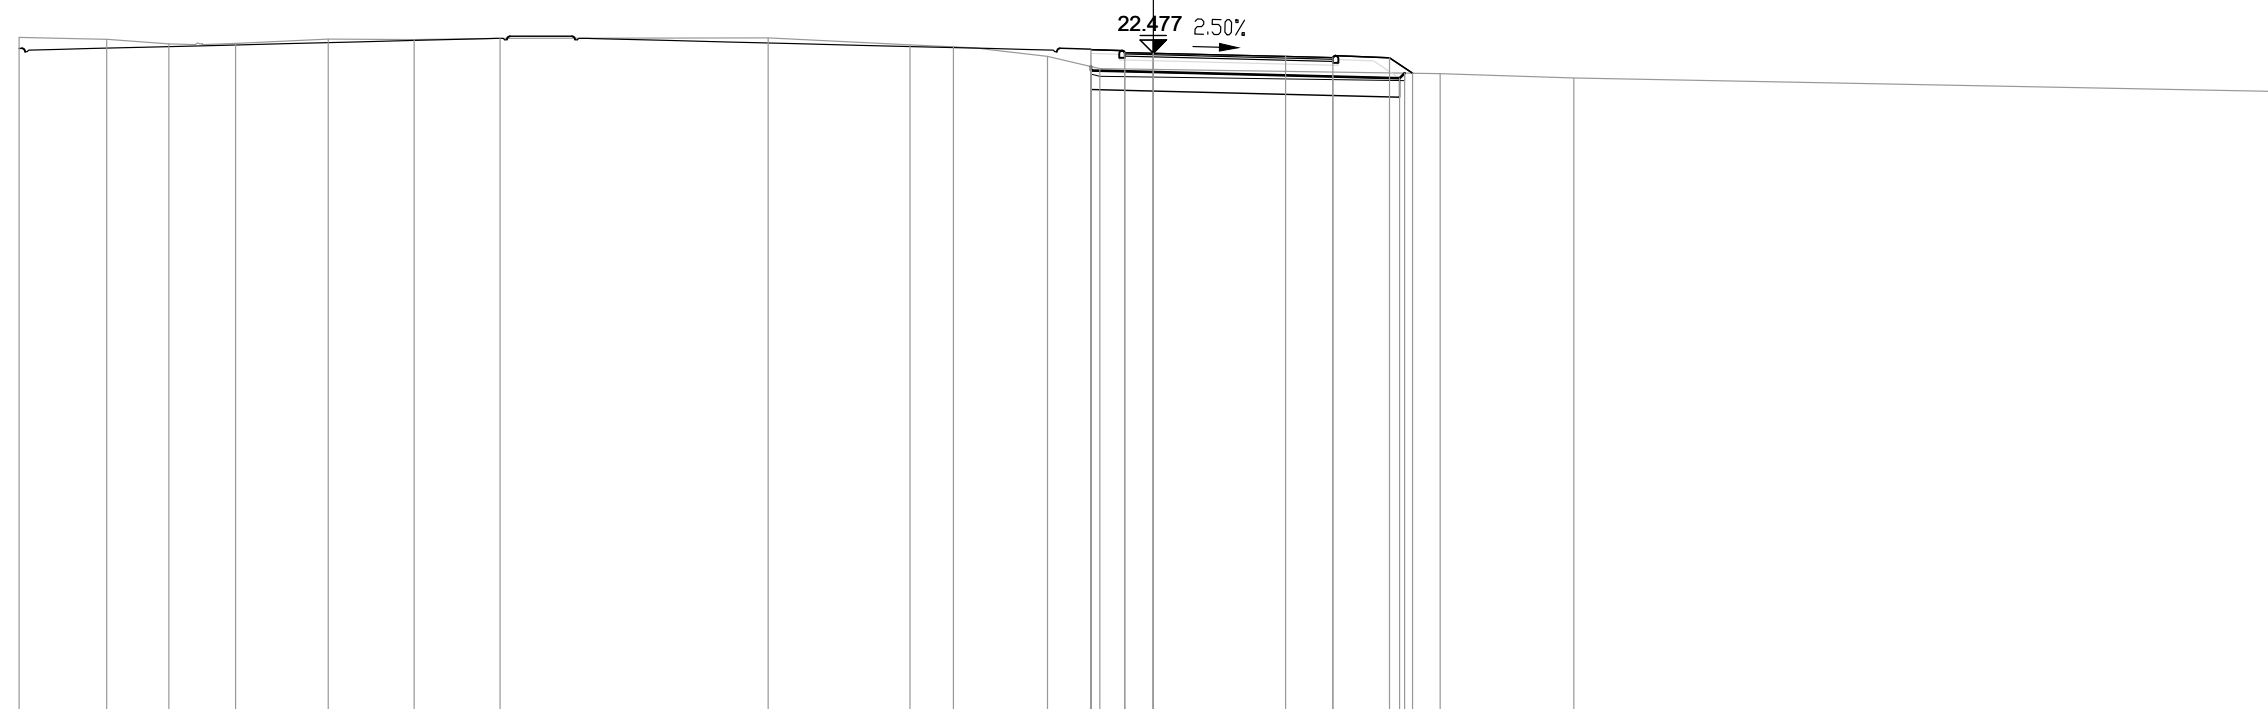

PROGRESSIVE TERRENO	-30.00	-27.68	-26.04	-24.28	-21.83	-19.55	-17.28		-10.19	-6.43	-5.29	-2.80	-1.41		7.59	11.12		29.69	30.00
PARZIALI TERRENO	2.32	1.64	1.76	2.45	2.28	2.27	7.09	3.76	1.14	2.49	1.39	9.00	3.53	18.57	0.31				
QUOTE TERRENO	22.90	22.84	22.72	22.73	22.85	22.83	22.87	22.88	22.70	22.65	22.39	22.07	21.93	21.82	21.47	21.43			
PROGRESSIVE PROGETTO												-1.65	-0.75	0.00	0.00	3.50	4.75	6.25	6.86
PARZIALI PROGETTO												0.90	0.75	3.50	1.25	1.50	0.61		
QUOTE PROGETTO												22.57	22.50	22.48	22.48	22.39	22.36	22.35	21.95
PROGRESSIVE RILEVATO												-1.65	-1.65	-0.75	0.00	4.75	6.51	6.65	
PARZIALI RILEVATO												0.90	0.75	4.75	1.76	0.14			
QUOTE RILEVATO												22.02	22.12	22.00	21.98	21.86	21.81	21.95	

PROFILO S08\_COMPLANARE


SEZIONE 26

PROGRESSIVA 500.00

AA SCAVO	m?	0.02
BA RILEVATO	m?	0.19
DA SCOTICO SCAVO	m?	0.42
DB SCOTICO RILEVATO	m?	1.22
EA BONIFICA	m?	4.08
GA USURA 4	m?	0.21
GB BINDER 4	m?	0.32
GC BASE 4	m?	0.57
GD FONDAZIONE 4	m?	2.64
HA VEGETALE	m?	0.45
ge AREA PAVIMENT. 4	m	5.50
hb SUPERF. VEGETALE	m	3.28

5  
↓

200  
200

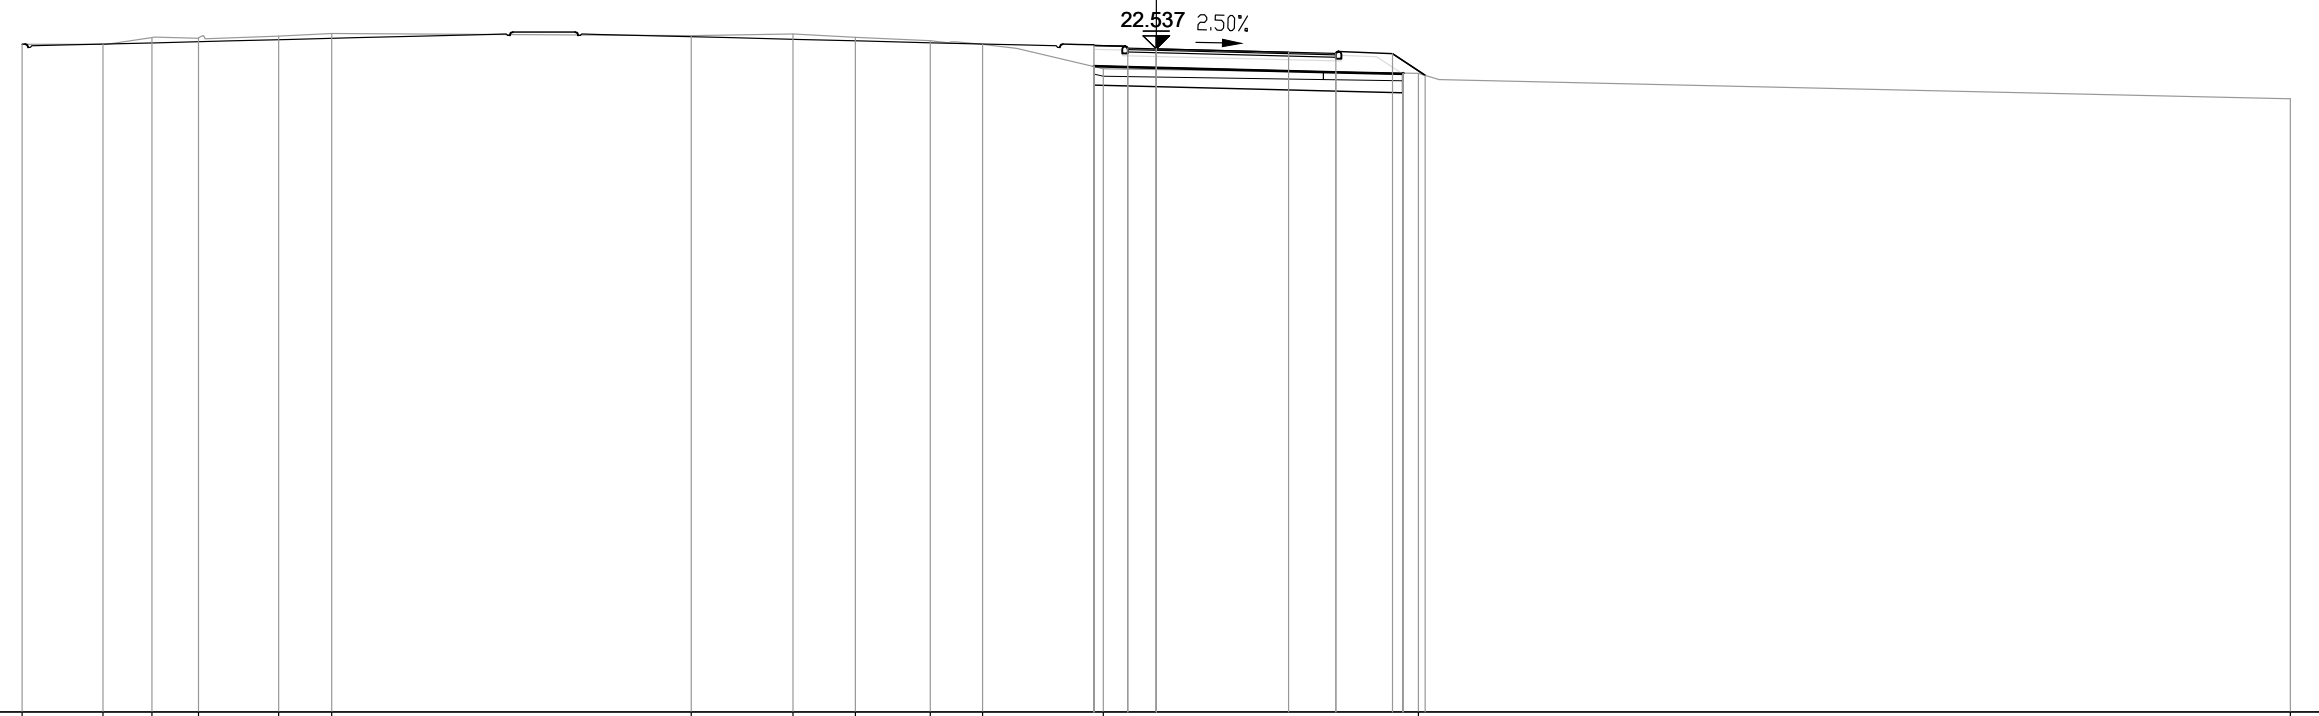

PROGRESSIVE TERRENO	-30.00	-27.86	-26.57	-25.34	-23.22	-21.81		-12.30	-9.61	-7.96	-5.98	-4.59	-1.40		6.94	30.00
PARZIALI TERRENO	2.14	1.29	1.23	2.12	1.41		9.51	2.69	1.65	1.98	1.39	3.19		8.34		23.06
QUOTE TERRENO	22.66	22.66	22.84	22.82	22.88	22.94		22.89	22.93	22.85	22.76	22.66	22.01		21.89	21.22
PROGRESSIVE PROGETTO													-1.65	-0.75	0.00	0.00
PARZIALI PROGETTO													0.90	0.75	3.50	
QUOTE PROGETTO													22.63	22.56	22.54	22.54
PROGRESSIVE RILEVATO													-1.65	-1.65	0.00	
PARZIALI RILEVATO													0.90	0.75	4.75	
QUOTE RILEVATO													22.07	22.06	22.04	21.92


PROFILO S08\_COMPLANARE

SEZIONE 27

PROGRESSIVA 520.00

BA RILEVATO m? 3.95  
 DB SCOTICO RILEVATO m? 1.77  
 EA BONIFICA m? 4.41  
 GA USURA 4 m? 0.22  
 GB BINDER 4 m? 0.33  
 GC BASE 4 m? 0.56  
 GD FONDAZIONE 4 m? 2.64  
 HA VEGETALE m? 0.72  
 ge AREA PAVIMENT. 4 m 5.50  
 hb SUPERF. VEGETALE m 4.03

5  
 200

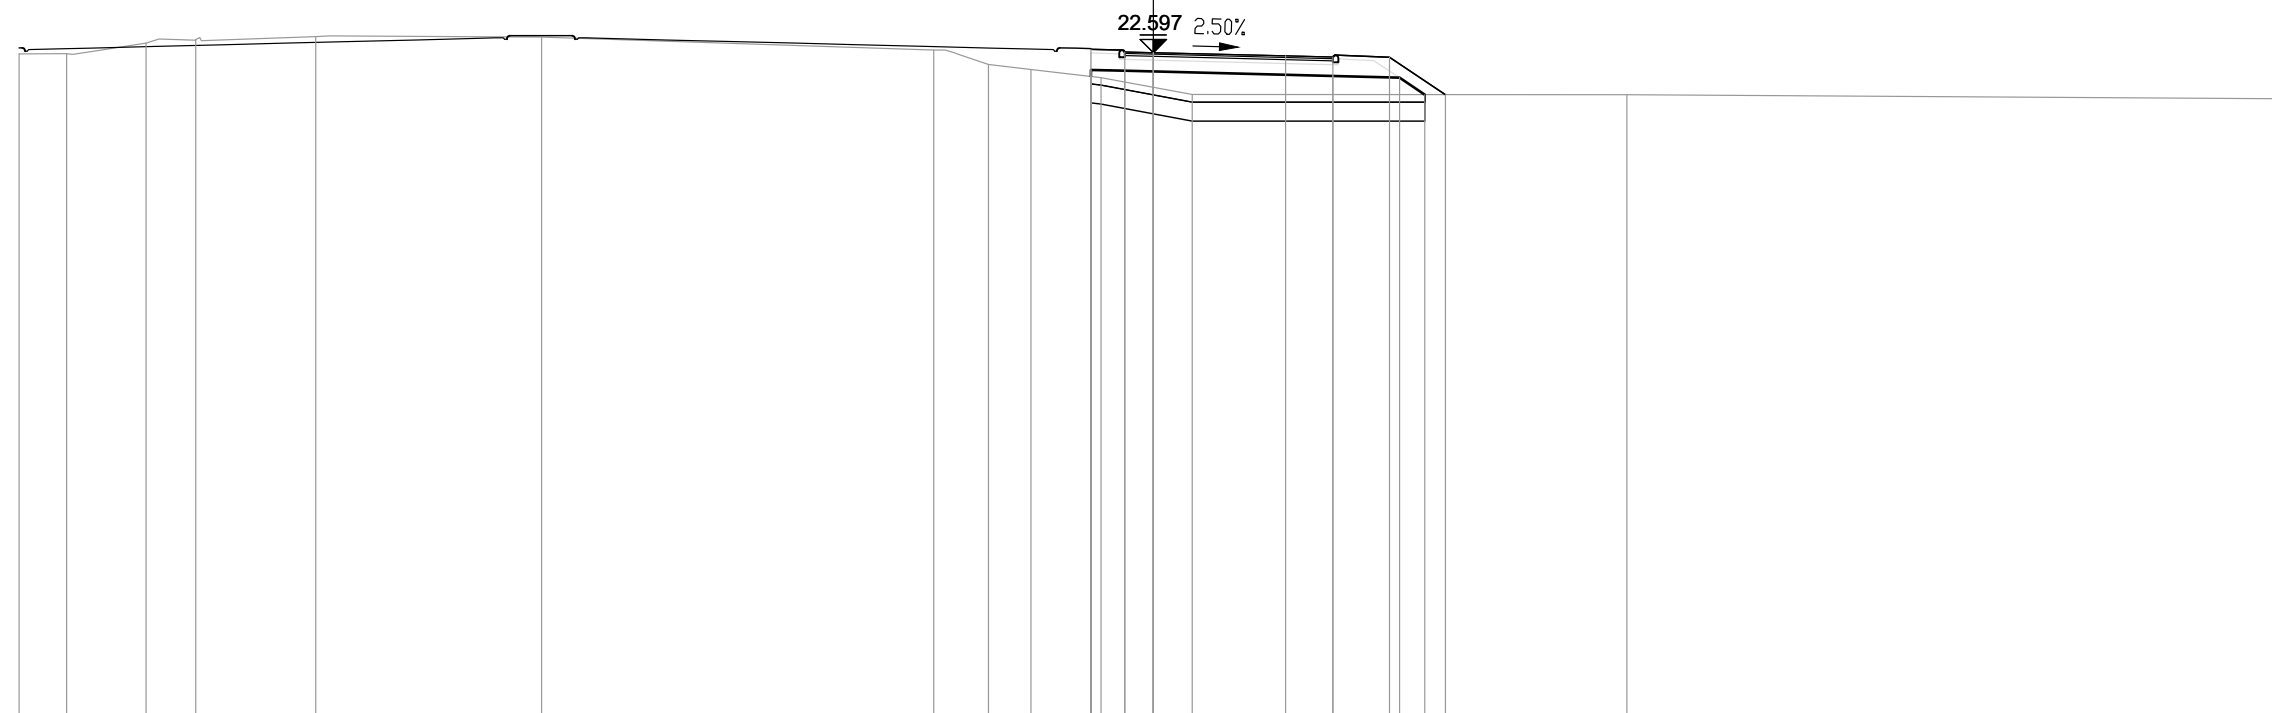

PROGRESSIVE TERRENO	-30.00	-28.74	-26.64	-25.33	-22.16		-16.18		-5.81	-4.36	-3.24	-1.38	1.03			12.53		30.00	
PARZIALI TERRENO	1.26	2.10	1.31	3.17		5.98		10.37	1.45	1.12	1.86	2.41		11.50			17.47		
QUOTE TERRENO	22.57	22.57	22.85	22.93	23.02		23.01		22.67	22.29	22.15	21.94	21.49			21.49		21.37	
PROGRESSIVE PROGETTO												-1.65	-0.75	0.00	0.00	3.50	4.75	6.25	7.73
PARZIALI PROGETTO												0.90	0.75	3.50	1.25	1.50	1.48		
QUOTE PROGETTO												22.69	22.62	22.60	22.60	22.51	22.48	22.47	21.49
PROGRESSIVE RILEVATO												-1.65	-1.65	-0.75	0.00	4.75	6.51	7.19	
PARZIALI RILEVATO												0.90	0.75	4.75	1.76	0.68			
QUOTE RILEVATO												22.14	21.97	22.12	22.10	21.98	21.93	21.49	


PROFILO S08\_COMPLANARE

SEZIONE 28

PROGRESSIVA 540.00

BA RILEVATO m? 2.49  
 DB SCOTICO RILEVATO m? 1.71  
 EA BONIFICA m? 4.24  
 GA USURA 4 m? 0.20  
 GB BINDER 4 m? 0.34  
 GC BASE 4 m? 0.55  
 GD FONDAZIONE 4 m? 2.65  
 HA VEGETALE m? 0.58  
 ge AREA PAVIMENT. 4 m 5.50  
 hb SUPERF. VEGETALE m 3.62

6  
200 200

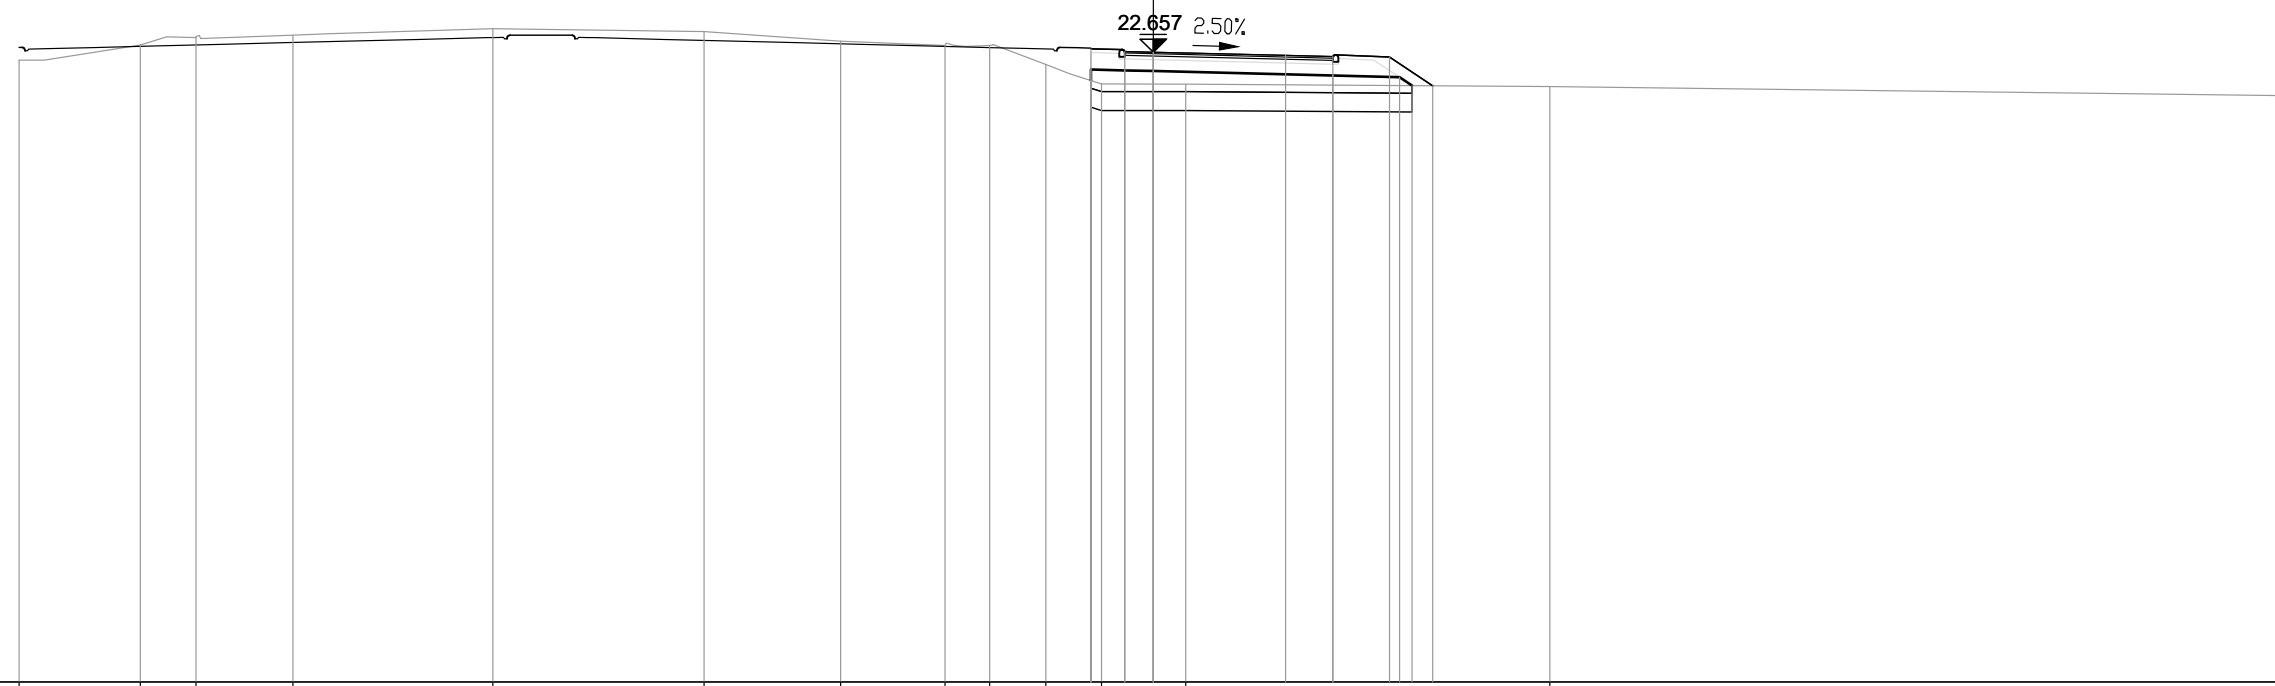


PROGRESSIVE TERRENO	-30.00	-26.80	-25.33	-22.76	-17.47	-11.88	-8.27	-5.51	-4.33	-2.84	-1.37	0.86					10.49	30.00
PARZIALI TERRENO		3.20	1.47	2.57	5.29	5.59	3.61	2.76	1.18	1.49	1.47	2.23	9.63				19.51	
QUOTE TERRENO	22.45	22.85	23.04	23.11	23.27	23.20	22.95	22.83	22.83	22.33	21.81	21.81					21.75	21.50
PROGRESSIVE PROGETTO											-1.65	-0.75	0.00	0.00	3.50	4.75	6.25	7.39
PARZIALI PROGETTO											0.90	0.75	3.50	1.25	1.50	1.14		
QUOTE PROGETTO											22.75	22.68	22.66	22.66	22.57	22.54	22.53	21.77
PROGRESSIVE RILEVATO											-1.65	-1.65	-0.75	0.00	4.75	6.51	6.85	
PARZIALI RILEVATO											0.90	0.75	4.75	1.76	0.34			
QUOTE RILEVATO											22.20	21.90	22.18	22.16	22.04	21.99	21.77	

PROFILO S08\_COMPLANARE

SEZIONE 29

PROGRESSIVA 560.00

AA SCAVO	m?	0.04
BA RILEVATO	m?	0.47
DA SCOTICO SCAVO	m?	0.36
DB SCOTICO RILEVATO	m?	1.27
EA BONIFICA	m?	4.08
GA USURA 4	m?	0.22
GB BINDER 4	m?	0.32
GC BASE 4	m?	0.58
GD FONDAZIONE 4	m?	2.64
HA VEGETALE	m?	0.46
ge AREA PAVIMENT. 4	m	5.50
hb SUPERF. VEGETALE	m	3.17

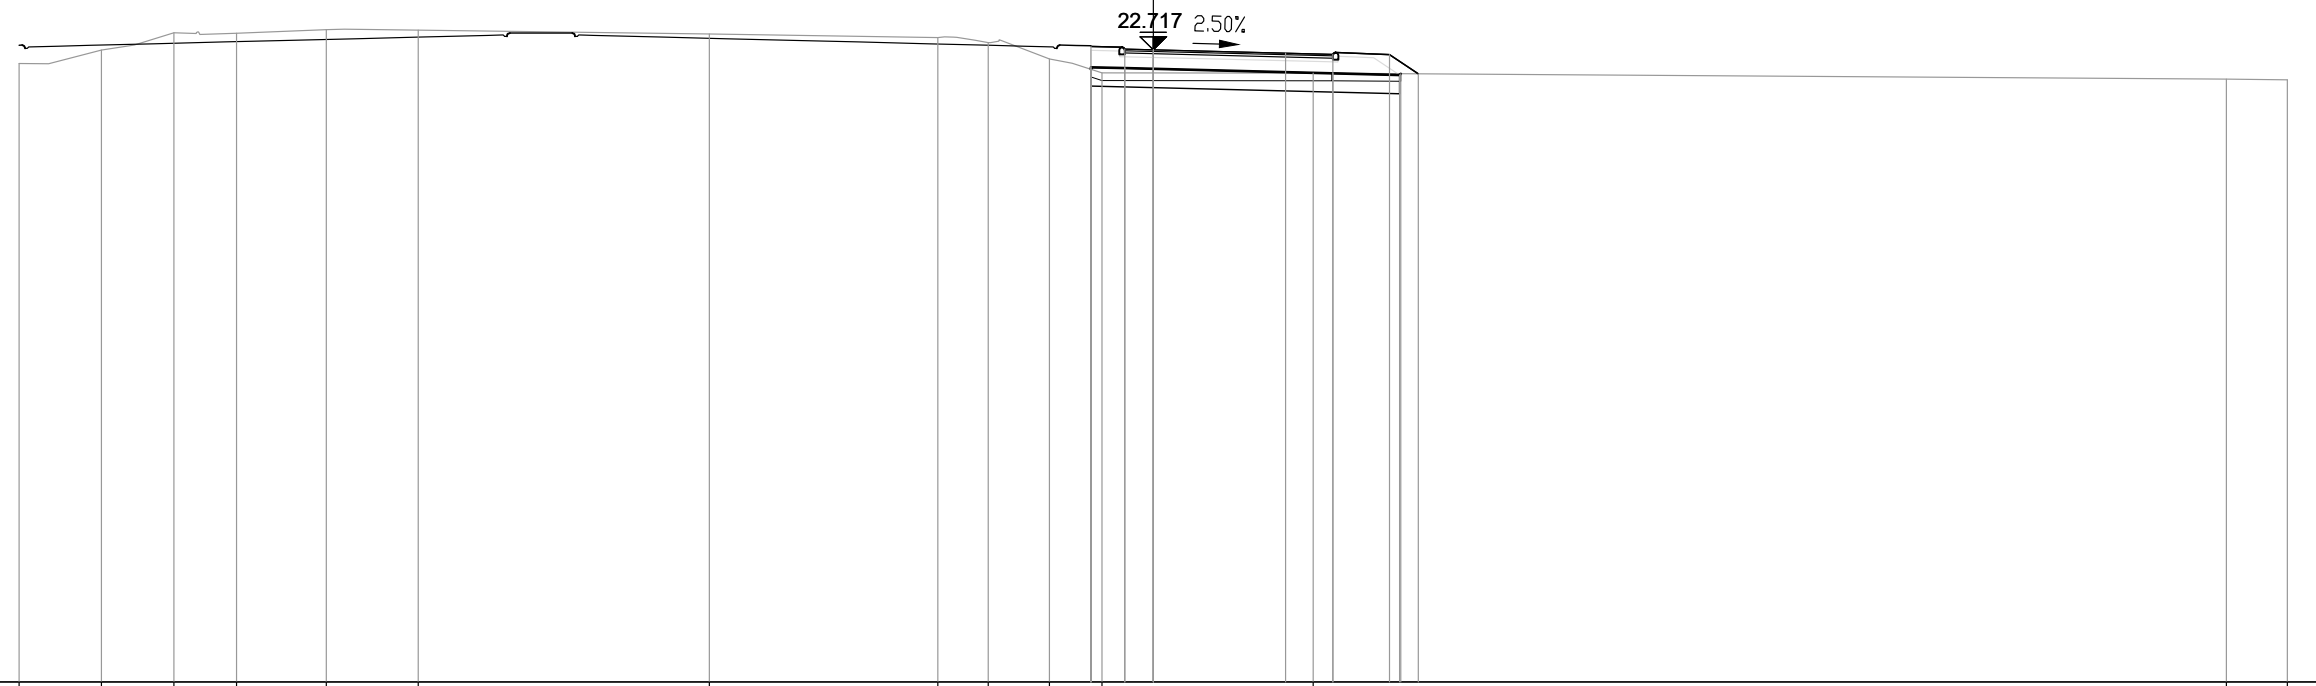

6

200  
200

PROGRESSIVE TERRENO	-30.00	-27.82	-25.91	-24.25	-21.88	-19.44		-11.74		-5.70	-4.37	-2.74	-1.36		4.23			28.39	30.00
PARZIALI TERRENO		2.18	1.91	1.66	2.37	2.44	7.70	6.04	1.33	1.63	1.38	5.59		24.16				1.61	
QUOTE TERRENO	22.35	22.71	23.17	23.16	23.25	23.24	23.14	23.04	22.91	22.48	22.11	22.10	21.94	21.92					
PROGRESSIVE PROGETTO											-1.65	-0.75	0.00	0.00	3.50	4.75	6.25	7.01	
PARZIALI PROGETTO											0.90	0.75	3.50	1.25	1.50	0.76	7.01		
QUOTE PROGETTO											22.81	22.74	22.72	22.72	22.63	22.60	22.59	22.08	
PROGRESSIVE RILEVATO											-1.65	-1.65	-0.75	0.00	4.75	6.51	6.55		
PARZIALI RILEVATO											0.90	0.75	4.75	1.76	0.04				
QUOTE RILEVATO											22.26	22.24	22.22	22.10	22.05	22.09			


PROFILO S08\_COMPLANARE

SEZIONE 30

PROGRESSIVA 580.00

AA SCAVO	m?	1.50
DA SCOTICO SCAVO	m?	1.69
EA BONIFICA	m?	4.08
GA USURA 4	m?	0.20
GB BINDER 4	m?	0.34
GC BASE 4	m?	0.57
GD FONDAZIONE 4	m?	2.64
HA VEGETALE	m?	0.41
ge AREA PAVIMENT. 4	m	5.50
hb SUPERF. VEGETALE	m	2.72

6  
200  
200

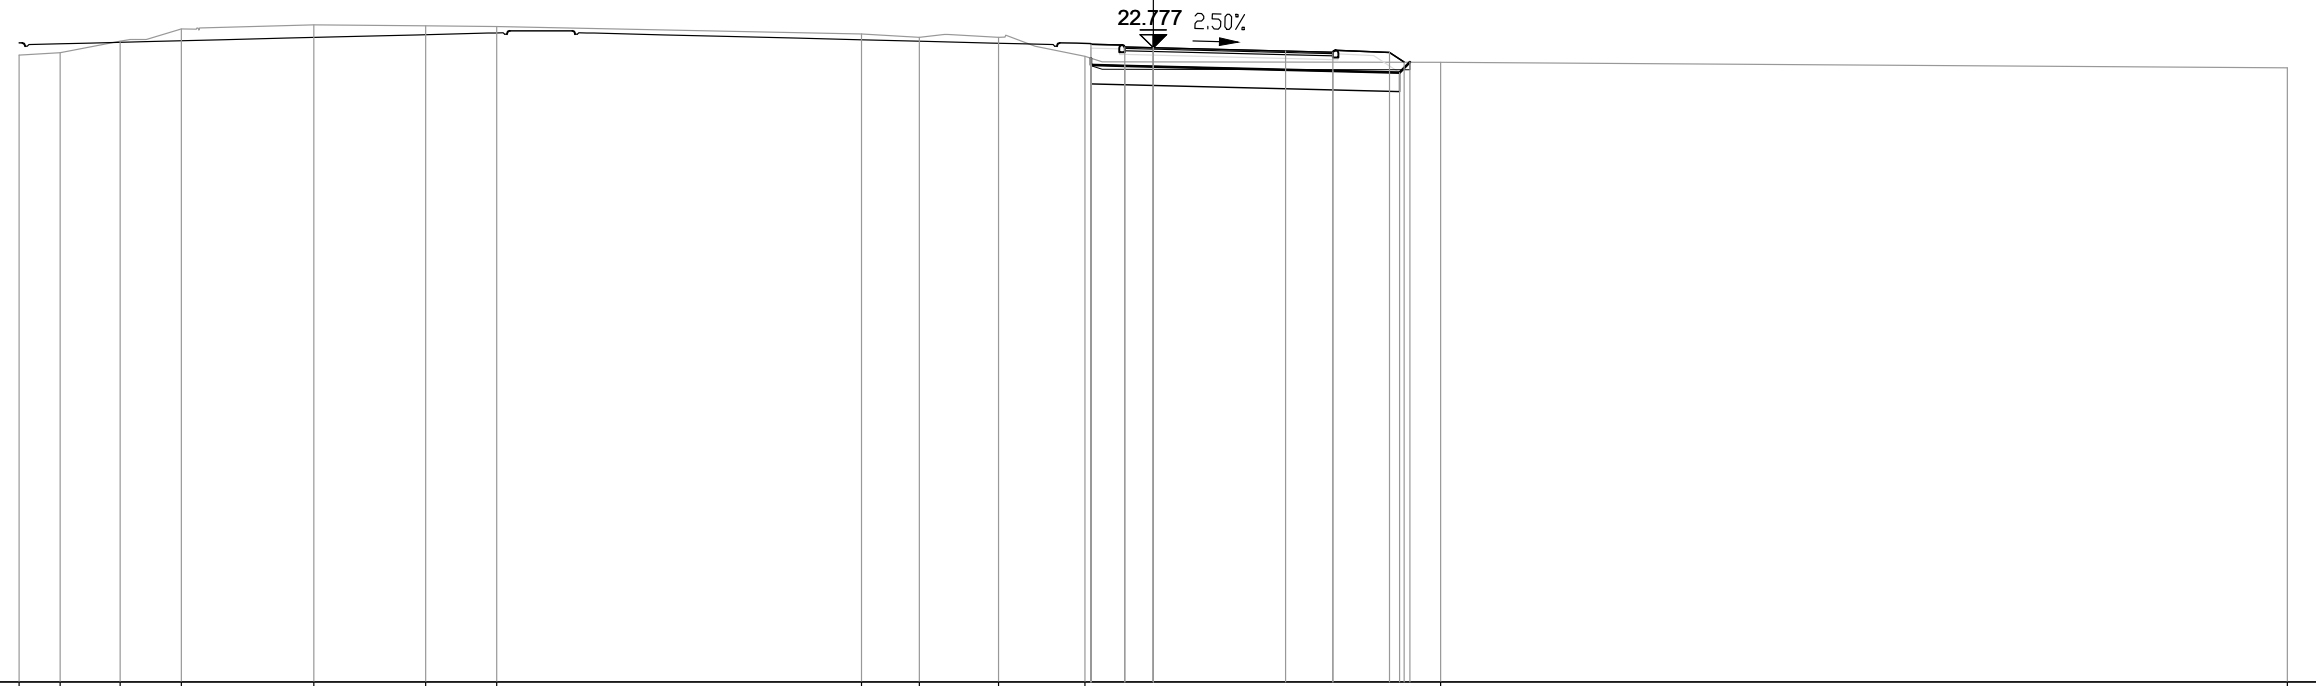

PROGRESSIVE TERRENO	-30.00	-28.91	-27.33	-25.71	-22.21	-19.25	-17.37		-7.71	-6.19	-4.09	-1.81		7.61	30.00
PARZIALI TERRENO	1.09	1.58	1.62	3.50	2.96	1.88	9.66	1.52	2.10	2.28	9.42	22.39			
QUOTE TERRENO	22.58	22.64	22.95	23.27	23.38	23.35	23.34	23.14	23.05	23.05	22.55	22.39	22.24		
PROGRESSIVE PROGETTO											-1.65	-0.75	0.00	0.00	
PARZIALI PROGETTO											0.90	0.75	3.50	1.25	1.50
QUOTE PROGETTO											22.87	22.80	22.78	22.78	22.69
PROGRESSIVE RILEVATO											-1.65	-1.65	-0.75	0.00	4.75
PARZIALI RILEVATO											0.90	0.75	4.75	1.76	6.51
QUOTE RILEVATO											22.32	22.50	22.30	22.28	22.16


PROFILO S08\_COMPLANARE

SEZIONE 31

PROGRESSIVA 600.00

AA SCAVO	m?	3.53
DA SCOTICO SCAVO	m?	1.74
EA BONIFICA	m?	4.08
GA USURA 4	m?	0.21
GB BINDER 4	m?	0.33
GC BASE 4	m?	0.57
GD FONDAZIONE 4	m?	2.65
HA VEGETALE	m?	0.53
ge AREA PAVIMENT. 4	m	5.50
hb SUPERF. VEGETALE	m	2.29

6  
200  
200

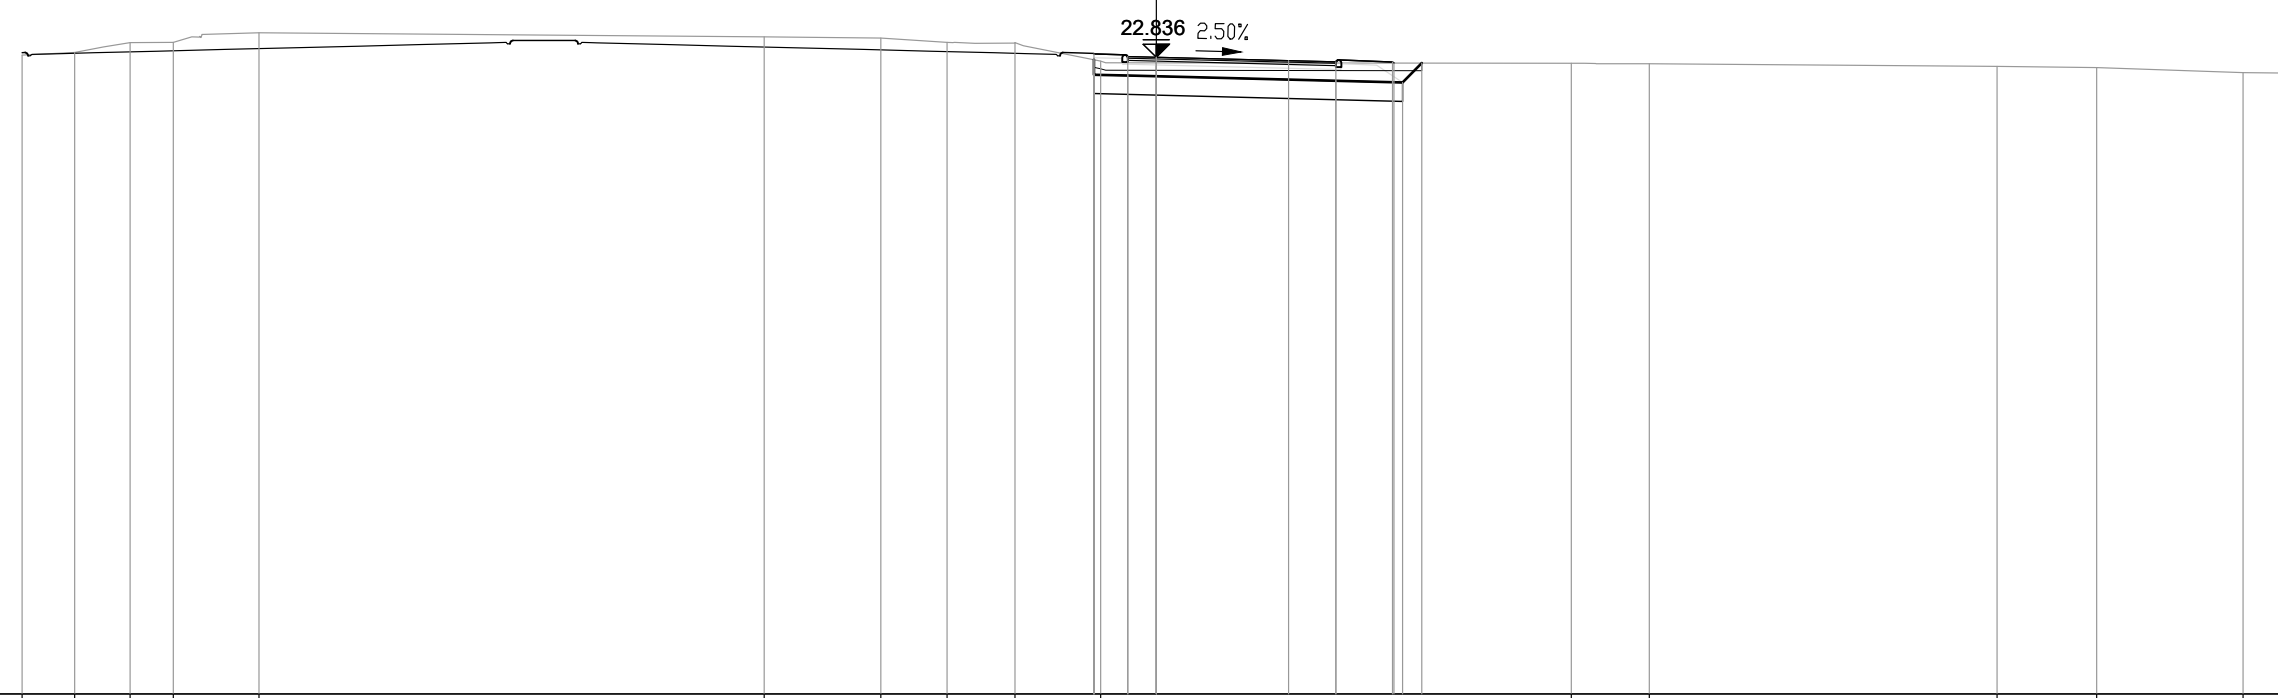

PROGRESSIVE TERRENO	-30.00	-28.61	-27.15	-26.00	-23.74	-10.37	-7.28	-5.53	-3.74	-1.47	10.98	13.04	22.24	24.88	28.76	30.00
PARZIALI TERRENO	1.39	1.46	1.15	2.26	13.37	3.09	1.75	1.79	2.27	12.45	2.06	9.20	2.64	3.88	1.24	
QUOTE TERRENO	22.89	22.97	23.23	23.23	23.49	23.38	23.35	23.23	23.21	22.74	22.68	22.67	22.60	22.57	22.44	22.42
PROGRESSIVE PROGETTO										-1.65	-0.75	0.00	0.00	3.50	4.75	6.25
PARZIALI PROGETTO										0.90	0.75	3.50	1.25	1.50	0.04	6.29
QUOTE PROGETTO										22.93	22.86	22.84	22.84	22.75	22.72	22.71
PROGRESSIVE RILEVATO										-1.65	-1.65	-0.75	0.00	4.75	6.51	7.03
PARZIALI RILEVATO										0.90	0.75	4.75	1.76	0.52	7.03	
QUOTE RILEVATO										22.77	22.36	22.34	22.22	22.17	22.69	




PROFILO S08\_COMPLANARE

SEZIONE 32

PROGRESSIVA 620.00

AA SCAVD	m?	3.74
DA SCOTICO SCAVD	m?	1.69
EA BONIFICA	m?	4.08
GA USURA 4	m?	0.20
GB BINDER 4	m?	0.33
GC BASE 4	m?	0.58
GD FONDAZIONE 4	m?	2.64
HA VEGETALE	m?	0.42
ge AREA PAVIMENT. 4	m	5.50
hb SUPERF. VEGETALE	m	2.52

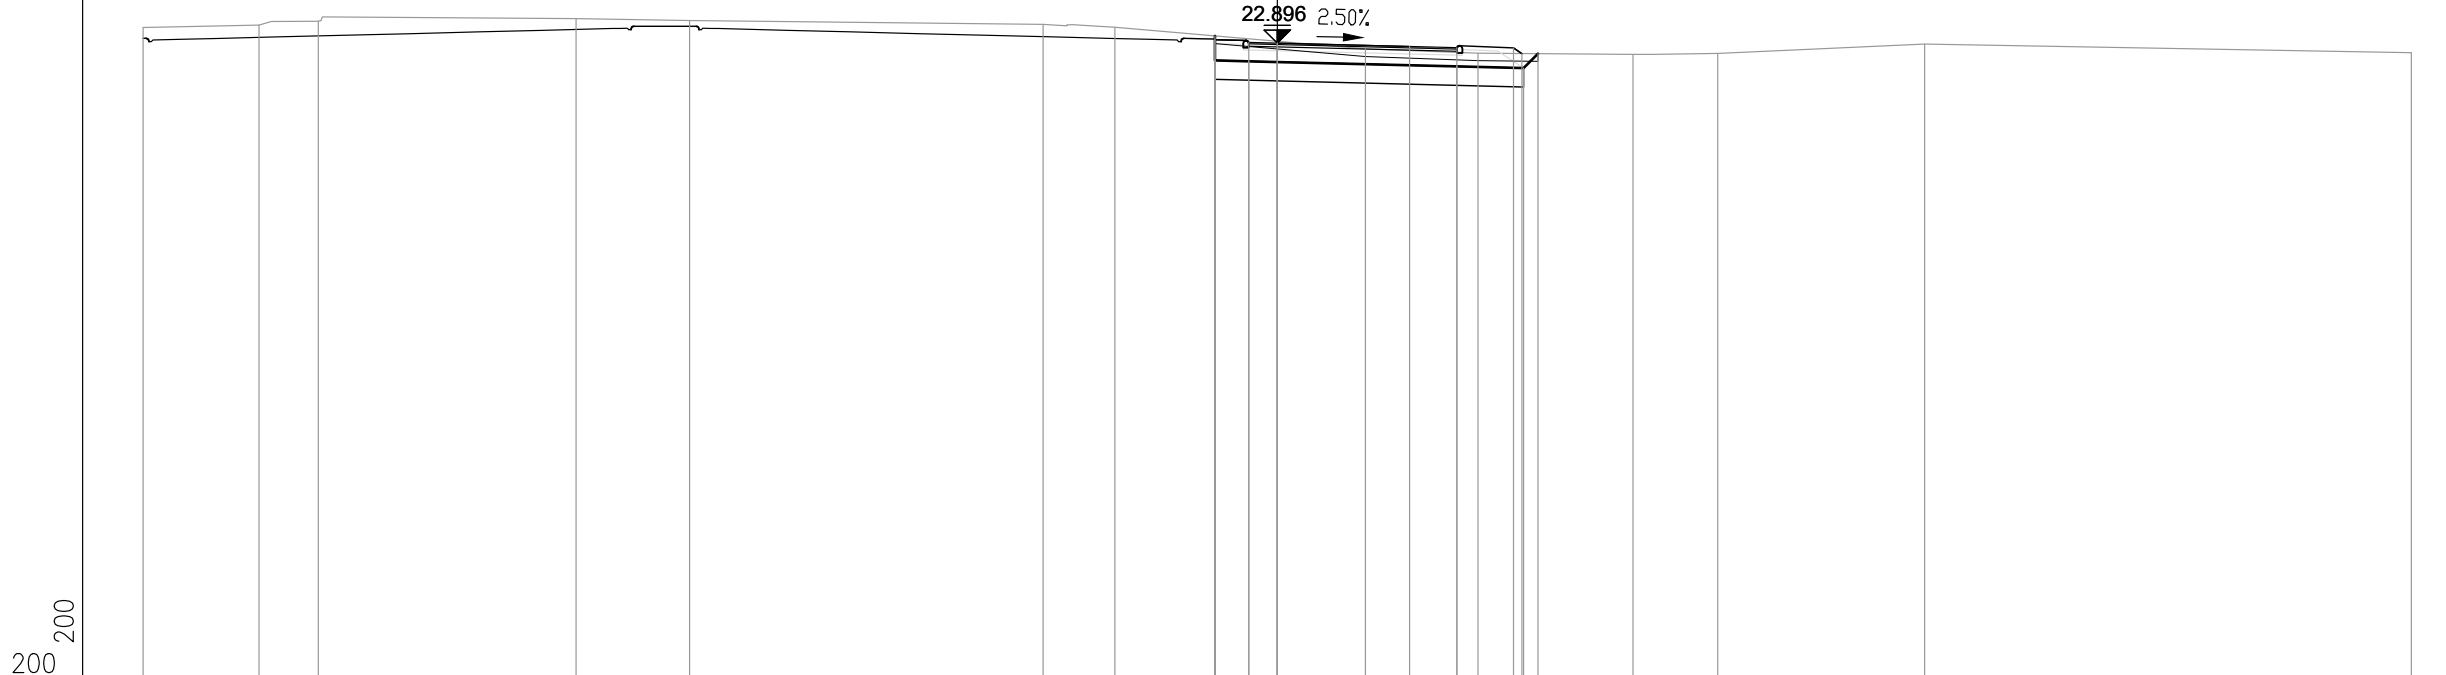

PROGRESSIVE TERRENO	-30.00	-26.94	-25.37	-18.55	-15.55	-6.19	-4.29	2.33	5.31	9.41	11.65	17.13	30.00		
PARZIALI TERRENO	3.06	1.57	6.82	3.00	9.36	1.90	6.62	2.98	4.10	2.24	5.48	12.87			
QUOTE TERRENO	23.31	23.37	23.47	23.55	23.50	23.39	23.32	22.74	22.63	22.60	22.62	22.87	22.64		
PROGRESSIVE PROGETTO								-1.65	-0.75	0.00	0.00	3.50	4.75	6.25	6.48
PARZIALI PROGETTO								0.90	0.75	0.00	0.00	3.50	1.25	1.50	0.23
QUOTE PROGETTO								22.99	22.92	22.90	22.90	22.81	22.78	22.77	22.62
PROGRESSIVE RILEVATO								-1.65	-1.65	-0.75	0.00	0.00	4.75	6.51	6.90
PARZIALI RILEVATO								0.90	0.75	0.00	0.00	4.75	1.76	0.39	
QUOTE RILEVATO								22.44	23.09	22.42	22.40	22.28	22.23	22.62	


PROFILO S08\_COMPLANARE

SEZIONE 33

PROGRESSIVA 640.00

AA SCAVO	m?	5.91
DA SCOTICO SCAVO	m?	1.67
EA BONIFICA	m?	3.78
GA USURA 4	m?	0.23
GB BINDER 4	m?	0.33
GC BASE 4	m?	0.55
GD FONDAZIONE 4	m?	2.16
HA VEGETALE	m?	0.32
ge AREA PAVIMENT. 4 m		5.50
hb SUPERF. VEGETALE m		1.52

6  
200  
200

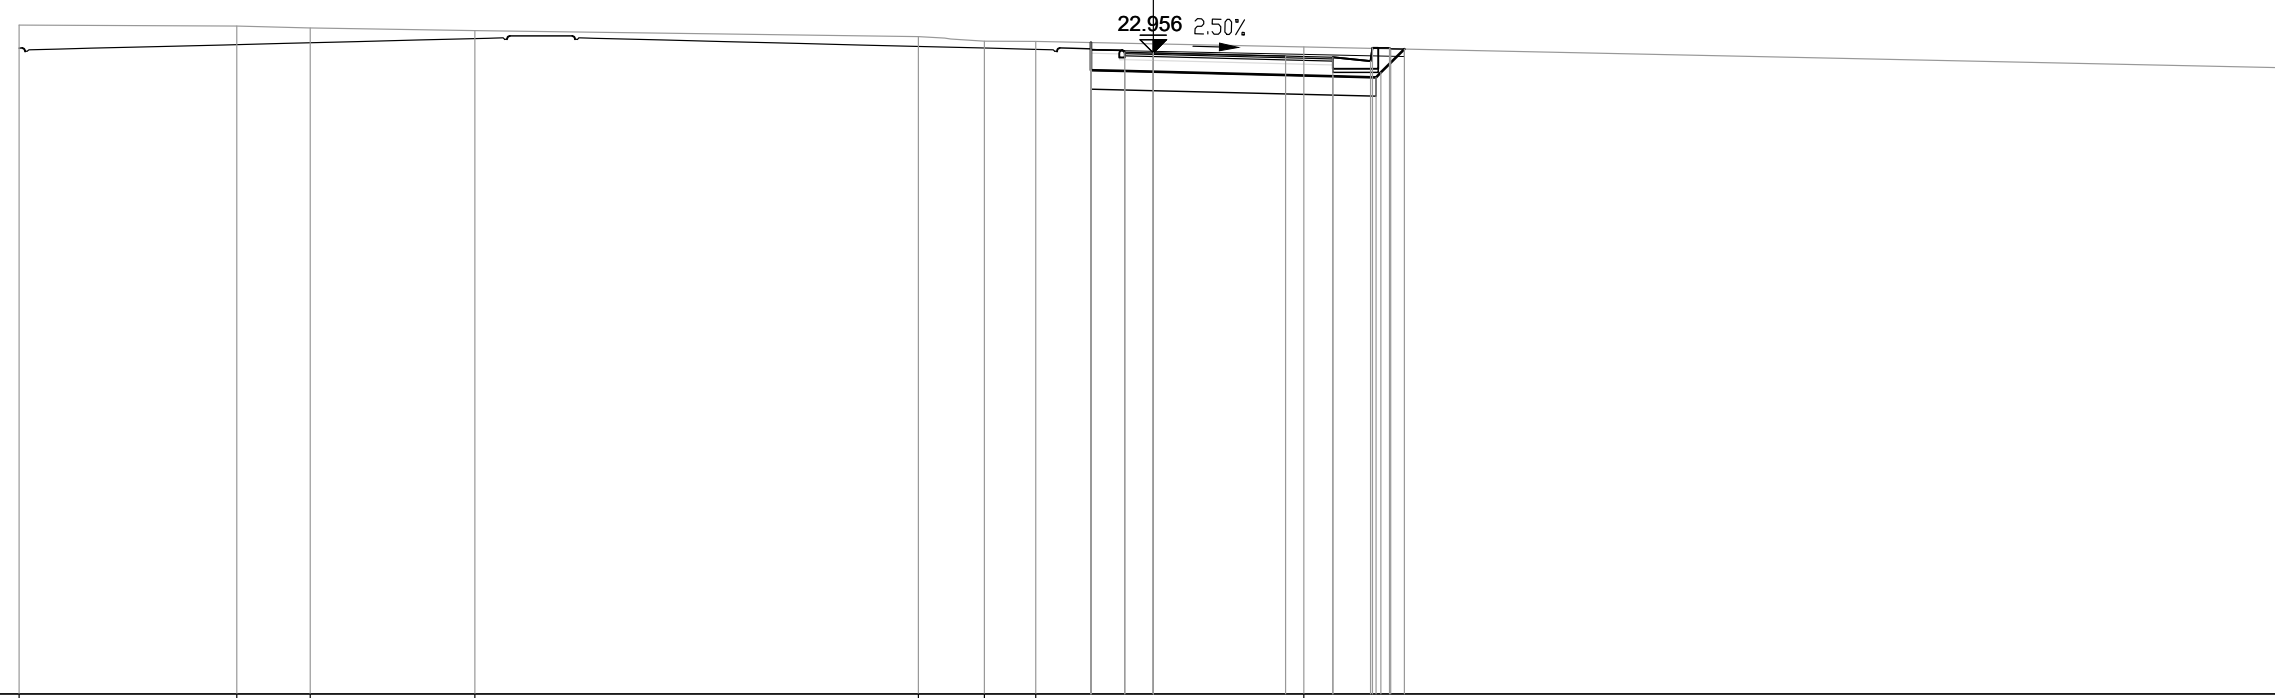


PROGRESSIVE TERRENO	-30.00	-24.24	-22.30	-17.95		-6.21	-4.47	-3.11		3.98		30.00						
PARZIALI TERRENO		5.76	1.94	4.35	11.74	1.74	1.36	7.09		26.02								
QUOTE TERRENO	23.69	23.67	23.62	23.54		23.38	23.27	23.26		23.11		22.56						
PROGRESSIVE PROGETTO									-1.65	-0.75	0.00	0.00	3.50	4.75	5.75	5.80	6.25	6.28
PARZIALI PROGETTO									0.90	0.75	3.50	1.25	1.00	0.05	0.45	0.03		
QUOTE PROGETTO									23.05	22.97	22.96	22.96	22.87	22.84	22.74	23.09	23.09	23.06
PROGRESSIVE RILEVATO									-1.65	-1.65	-0.75	0.00	4.75	5.90	6.02	6.64		
PARZIALI RILEVATO									0.90	0.75	4.75	1.15	0.12	0.62				
QUOTE RILEVATO									22.50	22.47	22.46		22.34	22.31	22.44	23.06		

PROFILO S08\_COMPLANARE

SEZIONE 34

PROGRESSIVA 660.00

AA SCAVO	m?	5.90
DA SCOTICO SCAVO	m?	1.65
EA BONIFICA	m?	3.77
GA USURA 4	m?	0.23
GB BINDER 4	m?	0.33
GC BASE 4	m?	0.55
GD FONDAZIONE 4	m?	2.16
HA VEGETALE	m?	0.32
ge AREA PAVIMENT. 4 m	m	5.50
hb SUPERF. VEGETALE m	m	1.51

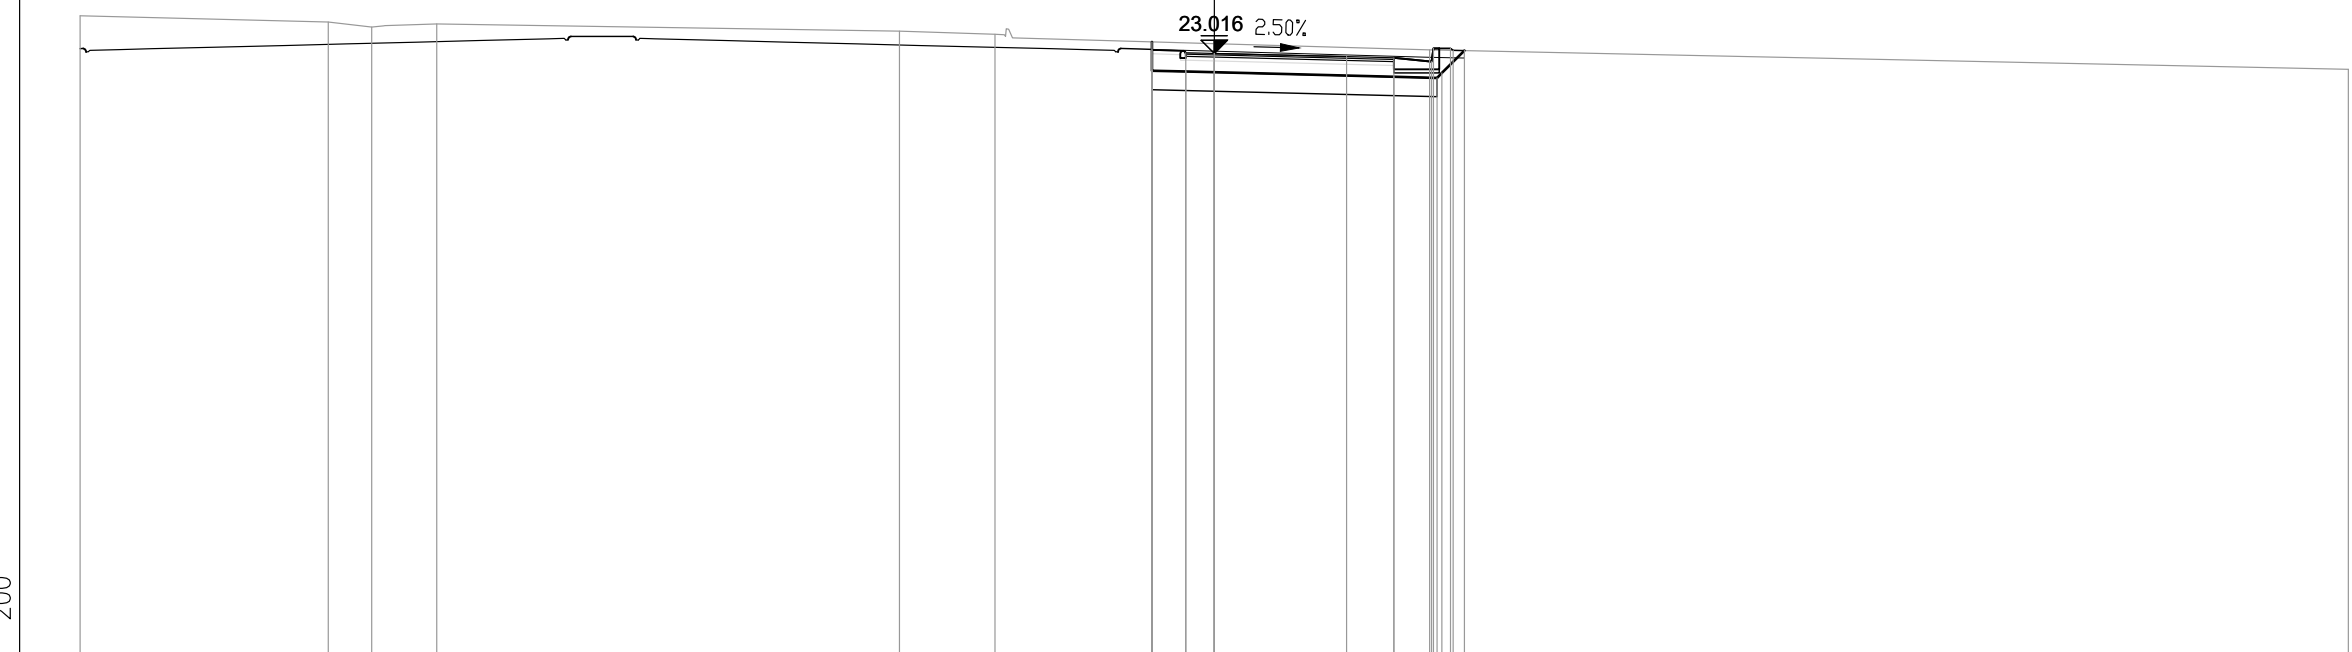


PROGRESSIVE TERRENO	-30.00	-23.44	-22.29	-20.57	-8.33	-5.80	5.70	30.00						
PARZIALI TERRENO	6.56	1.15	1.72	12.24	2.53	11.50	24.30							
QUOTE TERRENO	24.01	23.85	23.71	23.79	23.60	23.52	23.11	22.59						
PROGRESSIVE PROGETTO														
PARZIALI PROGETTO						3.50	1.25	1.00	0.05	5.80	6.25	6.32		
QUOTE PROGETTO							22.93	22.90	22.80	23.15	23.15	23.10		
PROGRESSIVE RILEVATO														
PARZIALI RILEVATO							4.75	1.15	0.12	0.60				
QUOTE RILEVATO							22.56	23.32	22.53	22.52	22.40	22.37	22.50	23.09

PROFILO S08\_COMPLANARE

SEZIONE 35

PROGRESSIVA 680.00

AA SCAVO m? 6.39  
DA SCOTICO SCAVO m? 1.66  
EA BONIFICA m? 3.77  
GA USURA 4 m? 0.23  
GB BINDER 4 m? 0.33  
GC BASE 4 m? 0.56  
GD FONDAZIONE 4 m? 2.15  
HA VEGETALE m? 0.34  
ge AREA PAVIMENT. 4 m 5.50  
hb SUPERF. VEGETALE m 1.54

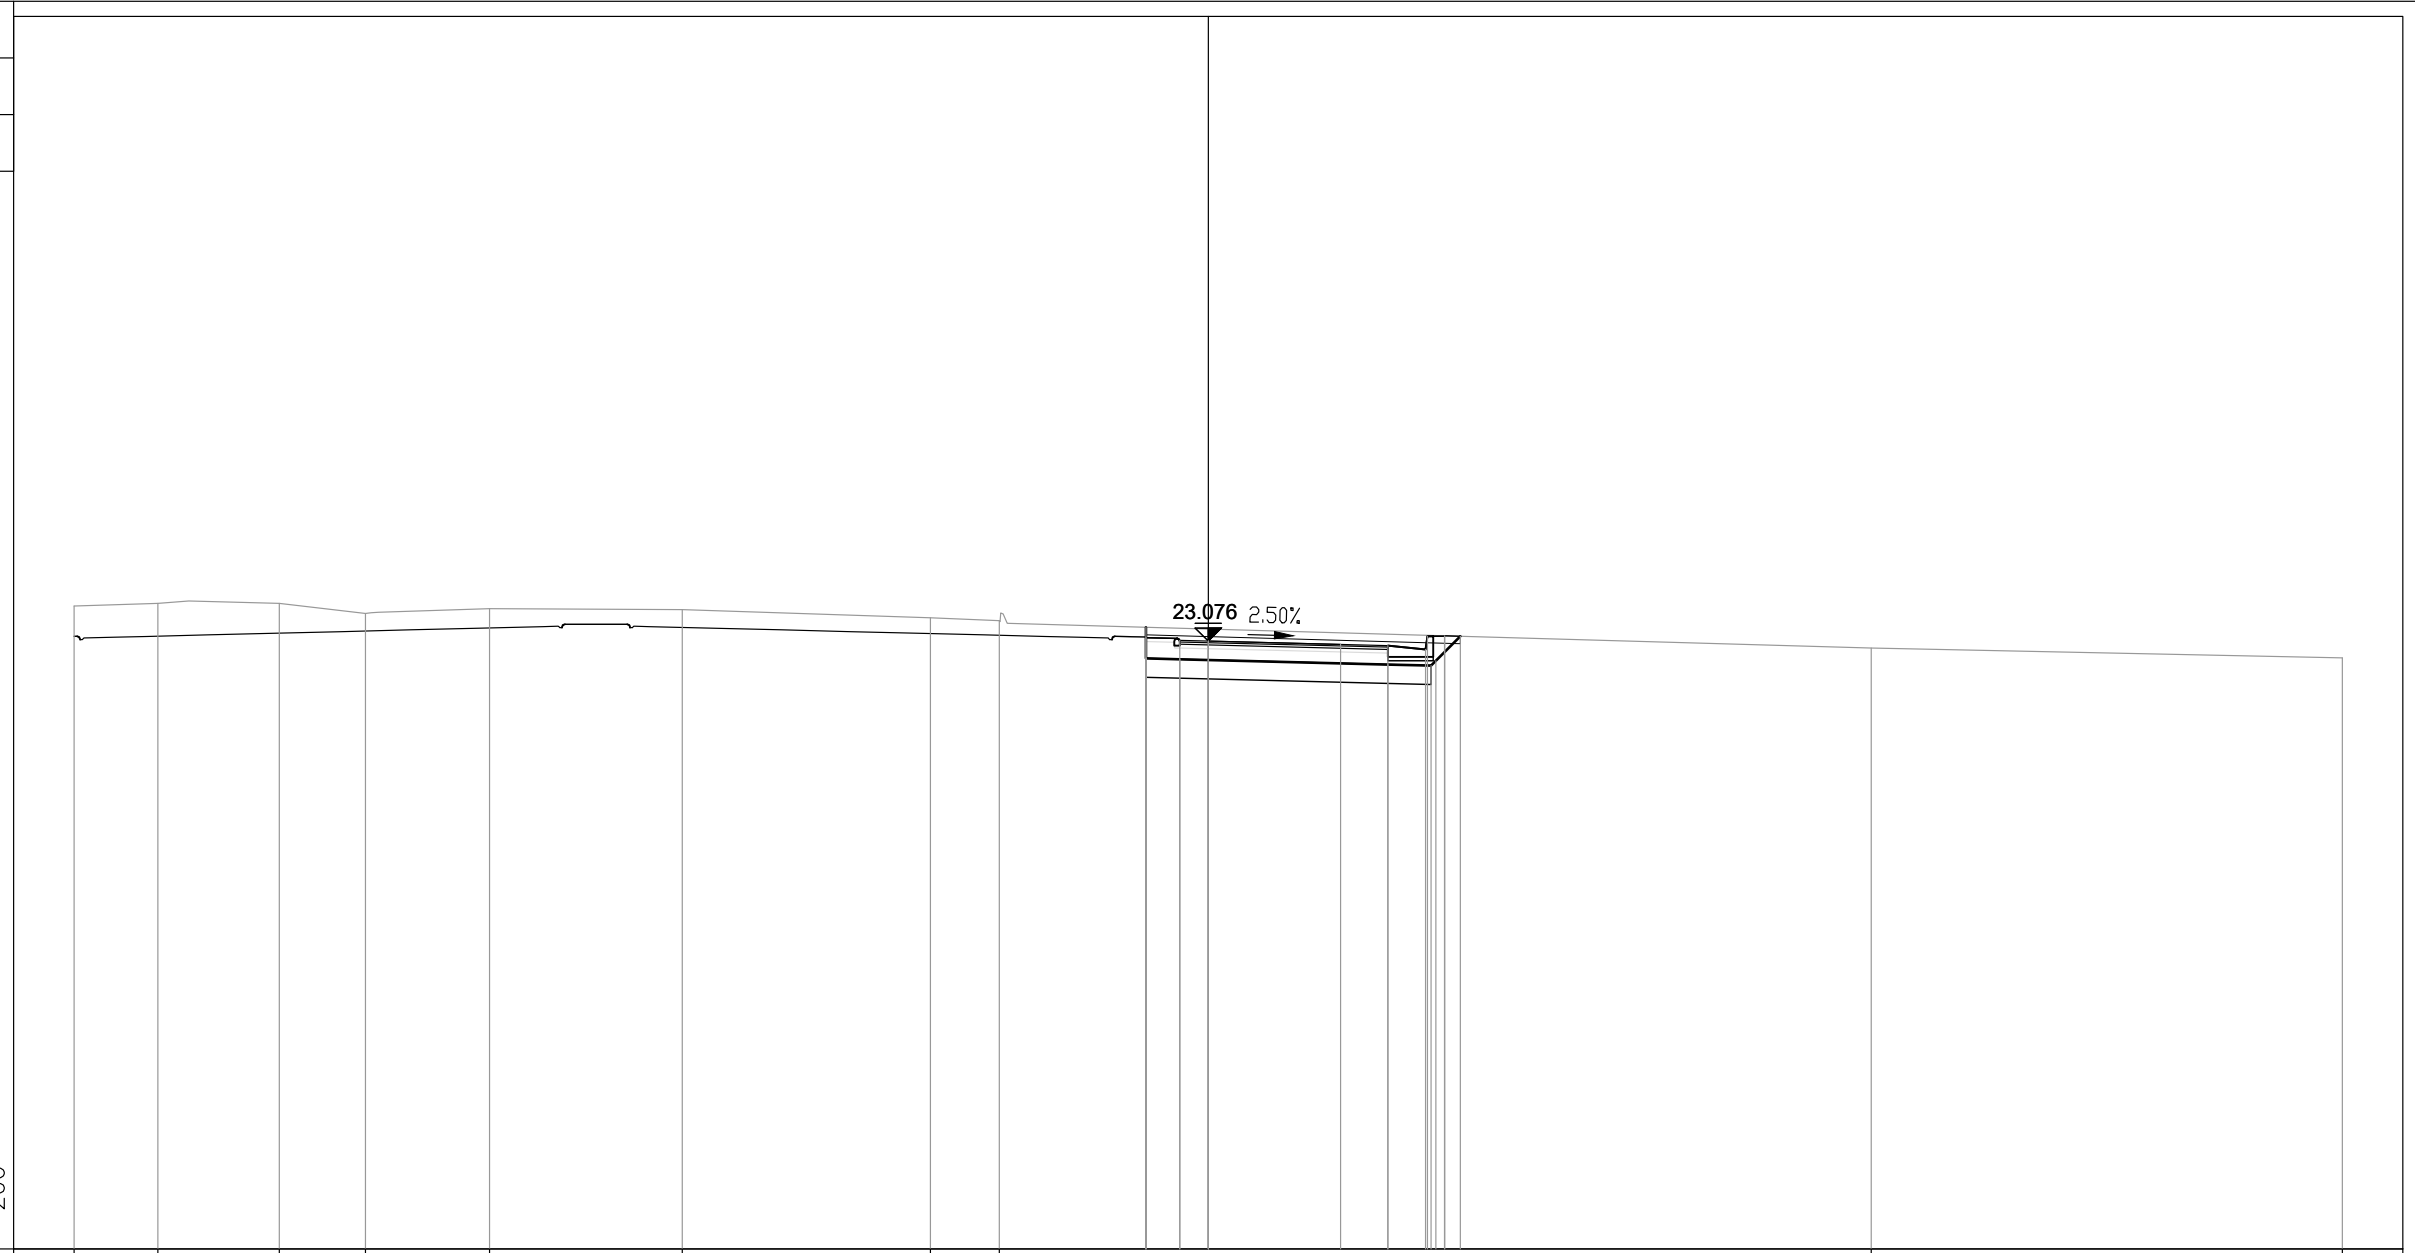

PROGRESSIVE TERRENO	-30.00	-27.79	-24.58	-22.29	-19.01		-13.91		-7.35	-5.53			17.54		30.00										
PARZIALI TERRENO	2.21	3.21	2.29	3.28	5.10		6.56		1.82		23.07		12.46												
QUOTE TERRENO	24.00	24.08	24.08	23.81	23.93		23.91		23.69	23.62			22.90		22.63										
PROGRESSIVE PROGETTO											-1.65	-1.65	0.90	-0.75	0.00	0.00	3.50	3.50	1.25	4.75	5.75	5.80	6.25	6.26	
PARZIALI PROGETTO																			3.50	1.25	1.00	0.05	0.45	0.01	
QUOTE PROGETTO											23.17	23.09	23.08	23.08	22.99	22.96	22.86	23.21	23.21	23.22	22.99	22.86	23.21	23.22	23.22
PROGRESSIVE RILEVATO											-1.65	-1.65	0.90	0.75	0.00	0.00	4.75	5.90	6.02	6.67	4.75	5.90	6.02	6.67	
PARZIALI RILEVATO																			4.75	1.15	1.15	0.12	0.65		
QUOTE RILEVATO											22.62	23.44	22.59	22.58	22.62	22.43	22.56	23.20	23.20	23.20	22.46	22.43	22.56	23.20	




PROFILO S08\_COMPLANARE

SEZIONE 37

PROGRESSIVA 720.00

AA SCAVO	m?	3.41
DA SCOTICO SCAVO	m?	1.60
EA BONIFICA	m?	3.87
GA USURA 4	m?	0.22
GB BINDER 4	m?	0.33
GC BASE 4	m?	0.57
GD FONDAZIONE 4	m?	2.44
HA VEGETALE	m?	0.37
ge AREA PAVIMENT. 4 m		5.50
hb SUPERF. VEGETALE m		2.45

6  
200  
200

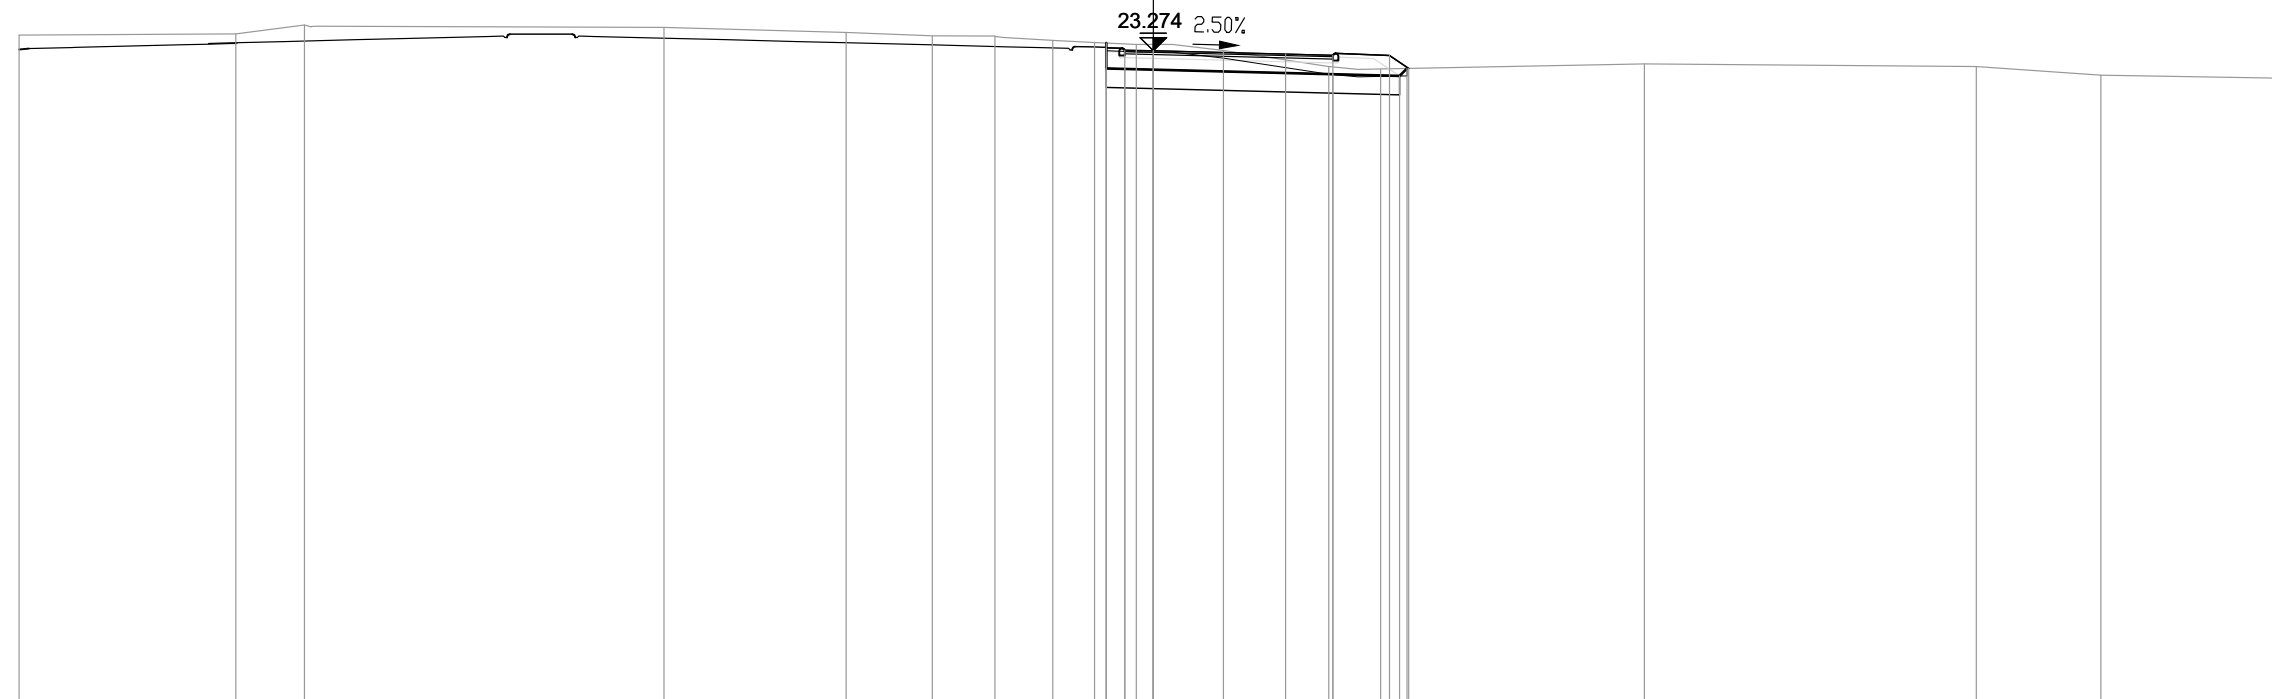


PROGRESSIVE TERRENO	-30.00	-24.27	-22.46		-12.94	-8.12	-5.84	-4.19	-2.66	-1.55	-0.45	1.86	4.65	6.02	13.00	21.78	25.07	30.00
PARZIALI TERRENO		5.73	1.81	9.52	4.82	2.28	1.65	1.53	1.11	1.10	2.31	2.79	1.37	6.98	8.78	3.29	4.93	
QUOTE TERRENO	23.69	23.72	23.96	23.89	23.76	23.67	23.66	23.55	23.49	23.45	23.28	22.86	22.80	22.93	22.86	22.63	22.55	
PROGRESSIVE PROGETTO									-1.24	-0.75	0.00	3.50	4.75	6.25	6.76			
PARZIALI PROGETTO									0.49	0.75	3.50	1.25	1.50	0.51				
QUOTE PROGETTO									23.35	23.29	23.19	23.16	23.15	22.81				
PROGRESSIVE RILEVATO									-1.24	-0.75	0.00	4.75	6.51	6.71				
PARZIALI RILEVATO									0.49	0.75	4.75	1.76	0.20					
QUOTE RILEVATO									22.81	22.79	22.66	22.61	22.81					

PROFILO S08\_COMPLANARE

SEZIONE 38

PROGRESSIVA 740.00

AA SCAVO	m?	0.08
BA RILEVATO	m?	2.23
DB SCOTICO RILEVATO	m?	1.70
EA BONIFICA	m?	4.26
GA USURA 4	m?	0.37
GB BINDER 4	m?	0.54
GC BASE 4	m?	0.91
GD FONDAZIONE 4	m?	3.29
HA VEGETALE	m?	0.50
ge AREA PAVIMENT. 4	m	9.00
hb SUPERF. VEGETALE	m	2.84

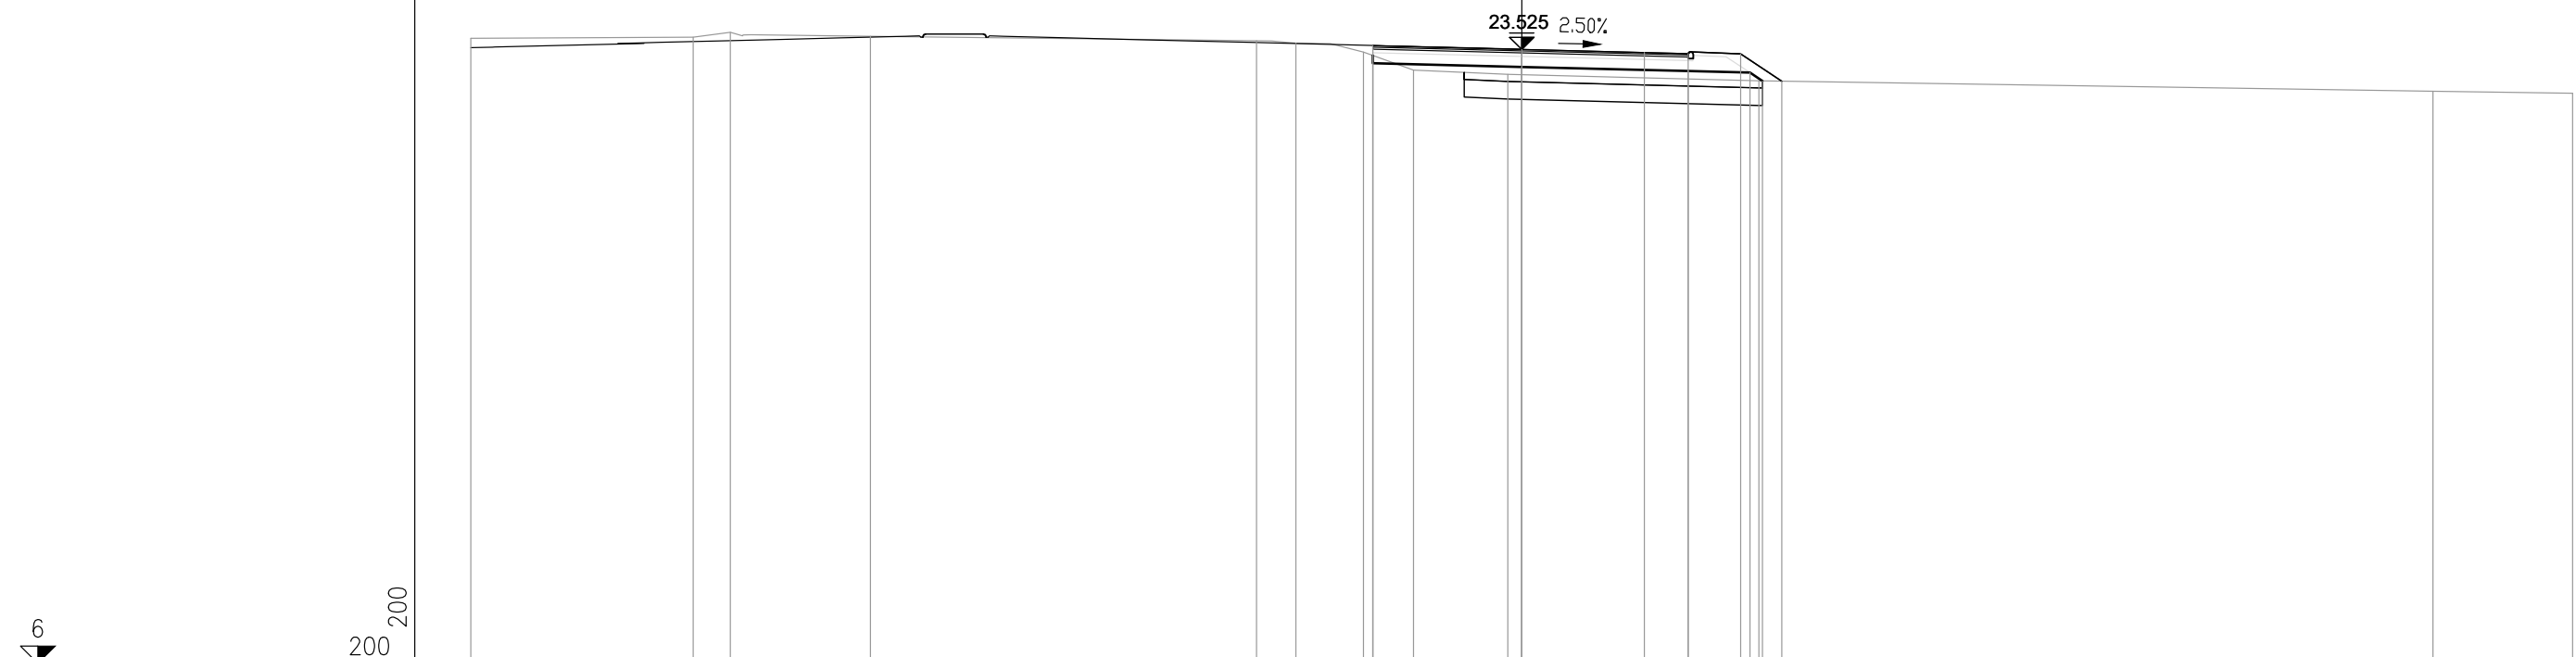


PROGRESSIVE TERRENO	-30.00	-23.65	-22.60	-18.59		-7.57	-6.45	-4.52	-3.09	-0.40		6.77		26.01	30.00
PARZIALI TERRENO		6.35	1.05	4.01	11.02	1.12	1.93	1.43	2.69	7.17	19.24	3.99			
QUOTE TERRENO	23.84	23.87	24.01	23.90		23.78	23.70	23.45	22.93	22.81		22.63		22.33	22.28
PROGRESSIVE PROGETTO								-4.25	0.00		3.50	4.75	6.25	7.42	
PARZIALI PROGETTO								4.25	3.50	1.25	1.50	1.17			
QUOTE PROGETTO							23.63	23.53	23.44	23.41	23.40	22.62			
PROGRESSIVE RILEVATO							-4.25	-4.25	0.00		4.75	6.51	6.87		
PARZIALI RILEVATO							4.25	4.75	1.76	0.36					
QUOTE RILEVATO						23.13	23.35	23.03	22.91	22.86	22.63				

PROFILO S08\_COMPLANARE

SEZIONE 39

PROGRESSIVA 760.00

BA RILEVATO m? 4.93  
 DB SCOTICO RILEVATO m? 2.12  
 EA BONIFICA m? 5.32  
 GA USURA 4 m? 0.36  
 GB BINDER 4 m? 0.53  
 GC BASE 4 m? 0.90  
 GD FONDAZIONE 4 m? 3.32  
 HA VEGETALE m? 0.63  
 ge AREA PAVIMENT. 4 m 9.00  
 hb SUPERF. VEGETALE m 3.25

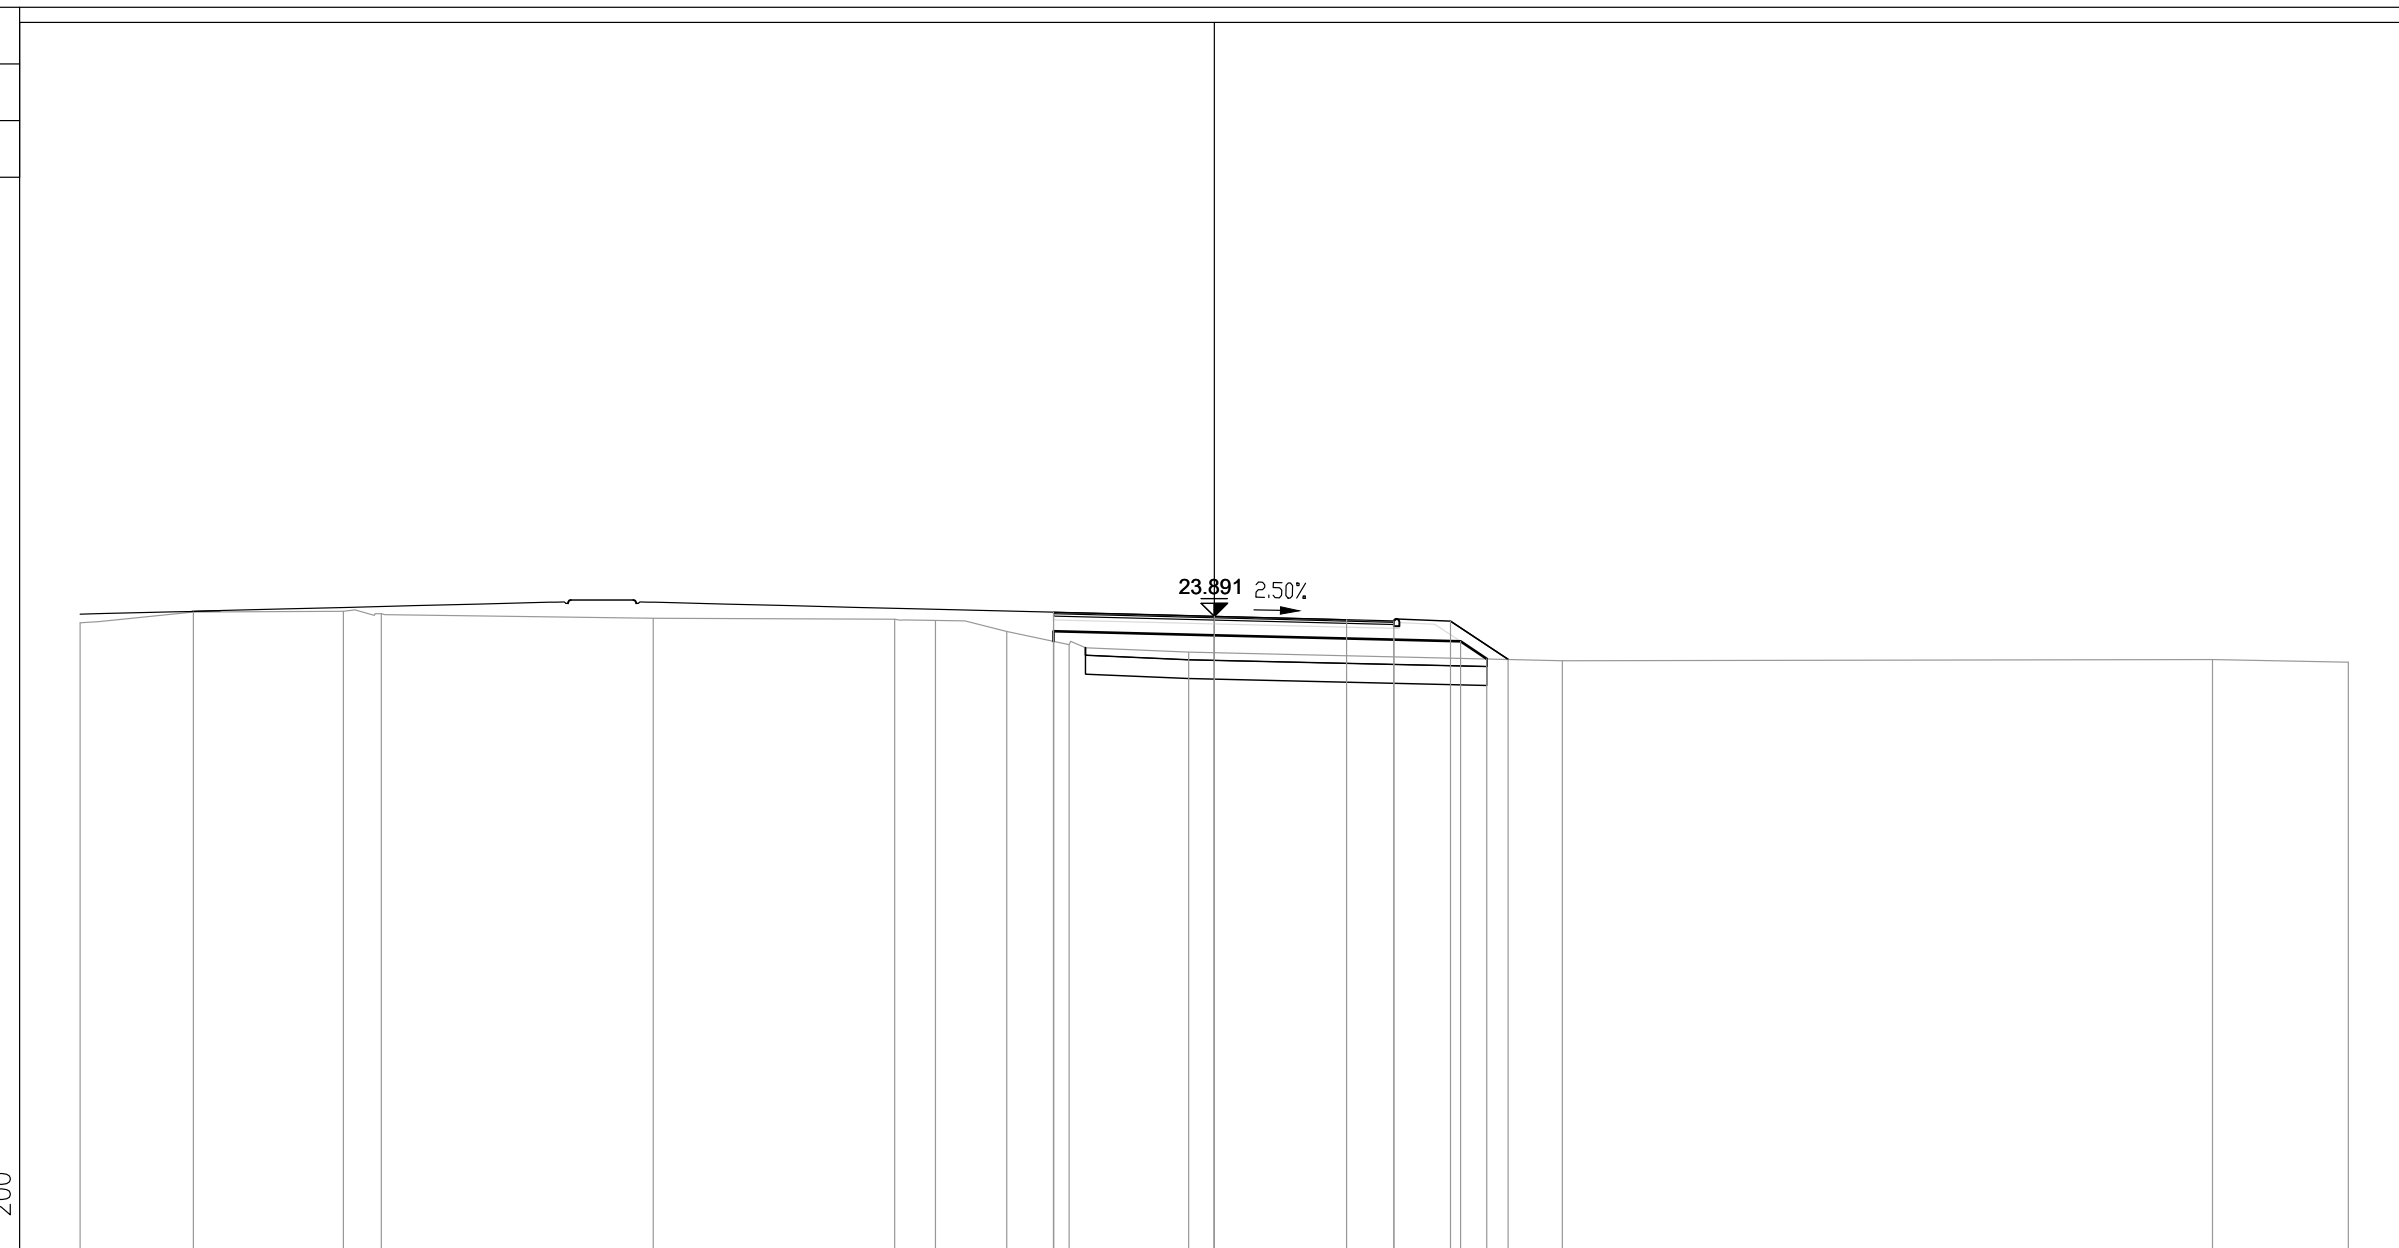

200  
200

PROGRESSIVE TERRENO	-30.00	-27.01	-23.04	-22.04		-14.84		-8.46	-7.38	-5.49	-3.84	-0.68		9.21		26.41	30.00
PARZIALI TERRENO		2.99	3.97	1.00	7.20	6.38	1.08	1.89	1.65	3.16	9.89	17.20	3.59				
QUOTE TERRENO	23.72	24.00	24.02	23.96	23.84	23.82	23.78	23.49	23.14	22.94	22.72	22.75	22.68				
PROGRESSIVE PROGETTO									-4.25	0.00	3.50	4.75	6.25	7.77			
PARZIALI PROGETTO									4.25	3.50	1.25	1.50	1.52				
QUOTE PROGETTO									24.00	23.89	23.80	23.77	23.76	22.75			
PROGRESSIVE RILEVATO									-4.25	-4.25	0.00	4.75	6.51	7.21			
PARZIALI RILEVATO									4.25	4.75	1.76	0.70					
QUOTE RILEVATO									23.50	23.23	23.39	23.27	23.23	22.76			




PROFILO S08\_COMPLANARE

SEZIONE 40

PROGRESSIVA 780.00

BA RILEVATO m? 7.01  
 DB SCOTICO RILEVATO m? 2.51  
 EA BONIFICA m? 6.26  
 GA USURA 4 m? 0.34  
 GB BINDER 4 m? 0.55  
 GC BASE 4 m? 0.92  
 GD FONDAZIONE 4 m? 3.70  
 HA VEGETALE m? 0.76  
 ge AREA PAVIMENT. 4 m 9.00  
 hb SUPERF. VEGETALE m 4.31

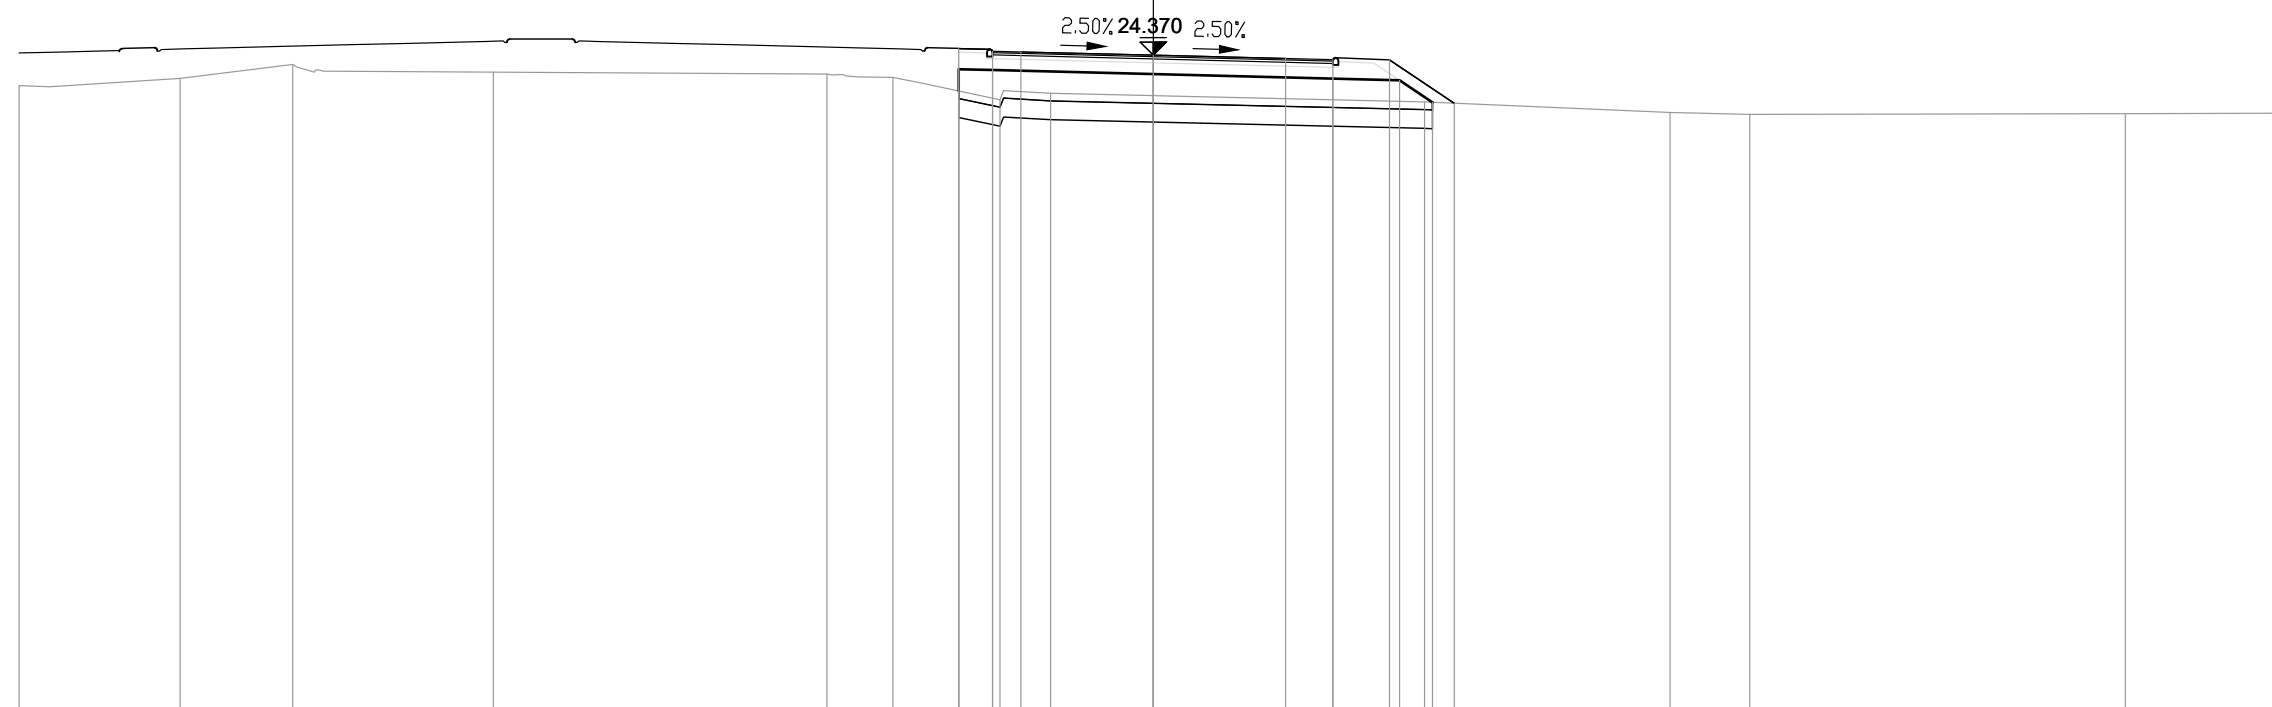


PROGRESSIVE TERRENO	-30.00	-25.74	-22.77	-17.45		-8.63	-6.88	-4.05	-2.71		7.18		13.67	15.78		25.72	30.00
PARZIALI TERRENO		4.26	2.97	5.32		8.82	1.75	2.83	1.34		9.89		6.49	2.11		9.94	4.28
QUOTE TERRENO	23.56	23.76	24.12	23.92		23.87	23.78	23.19	23.36		23.13		22.85	22.80		22.82	22.83
PROGRESSIVE PROGETTO								-5.14	-4.25	-3.50	0.00		3.50	4.75	6.25	7.97	
PARZIALI PROGETTO								0.89	0.75	3.50	3.50		1.25	1.50	1.72		
QUOTE PROGETTO								24.55	24.48	24.46	24.37		24.28	24.25	24.24	23.10	
PROGRESSIVE RILEVATO								-5.14	-5.14	-4.25	0.00		4.75	6.51	7.39		
PARZIALI RILEVATO								0.89	4.25	4.75	4.75		1.76	0.88			
QUOTE RILEVATO								24.00	23.42	23.98	23.87		23.75	23.71	23.12		

PROFILO S08\_COMPLANARE

SEZIONE 41

PROGRESSIVA 800.00

BA RILEVATO m? 17.11  
 DB SCOTICO RILEVATO m? 2.78  
 EA BONIFICA m? 6.91  
 GA USURA 4 m? 0.38  
 GB BINDER 4 m? 0.54  
 GC BASE 4 m? 0.91  
 GD FONDAZIONE 4 m? 3.70  
 HA VEGETALE m? 1.25  
 ge AREA PAVIMENT. 4 m 9.00  
 hb SUPERF. VEGETALE m 5.83

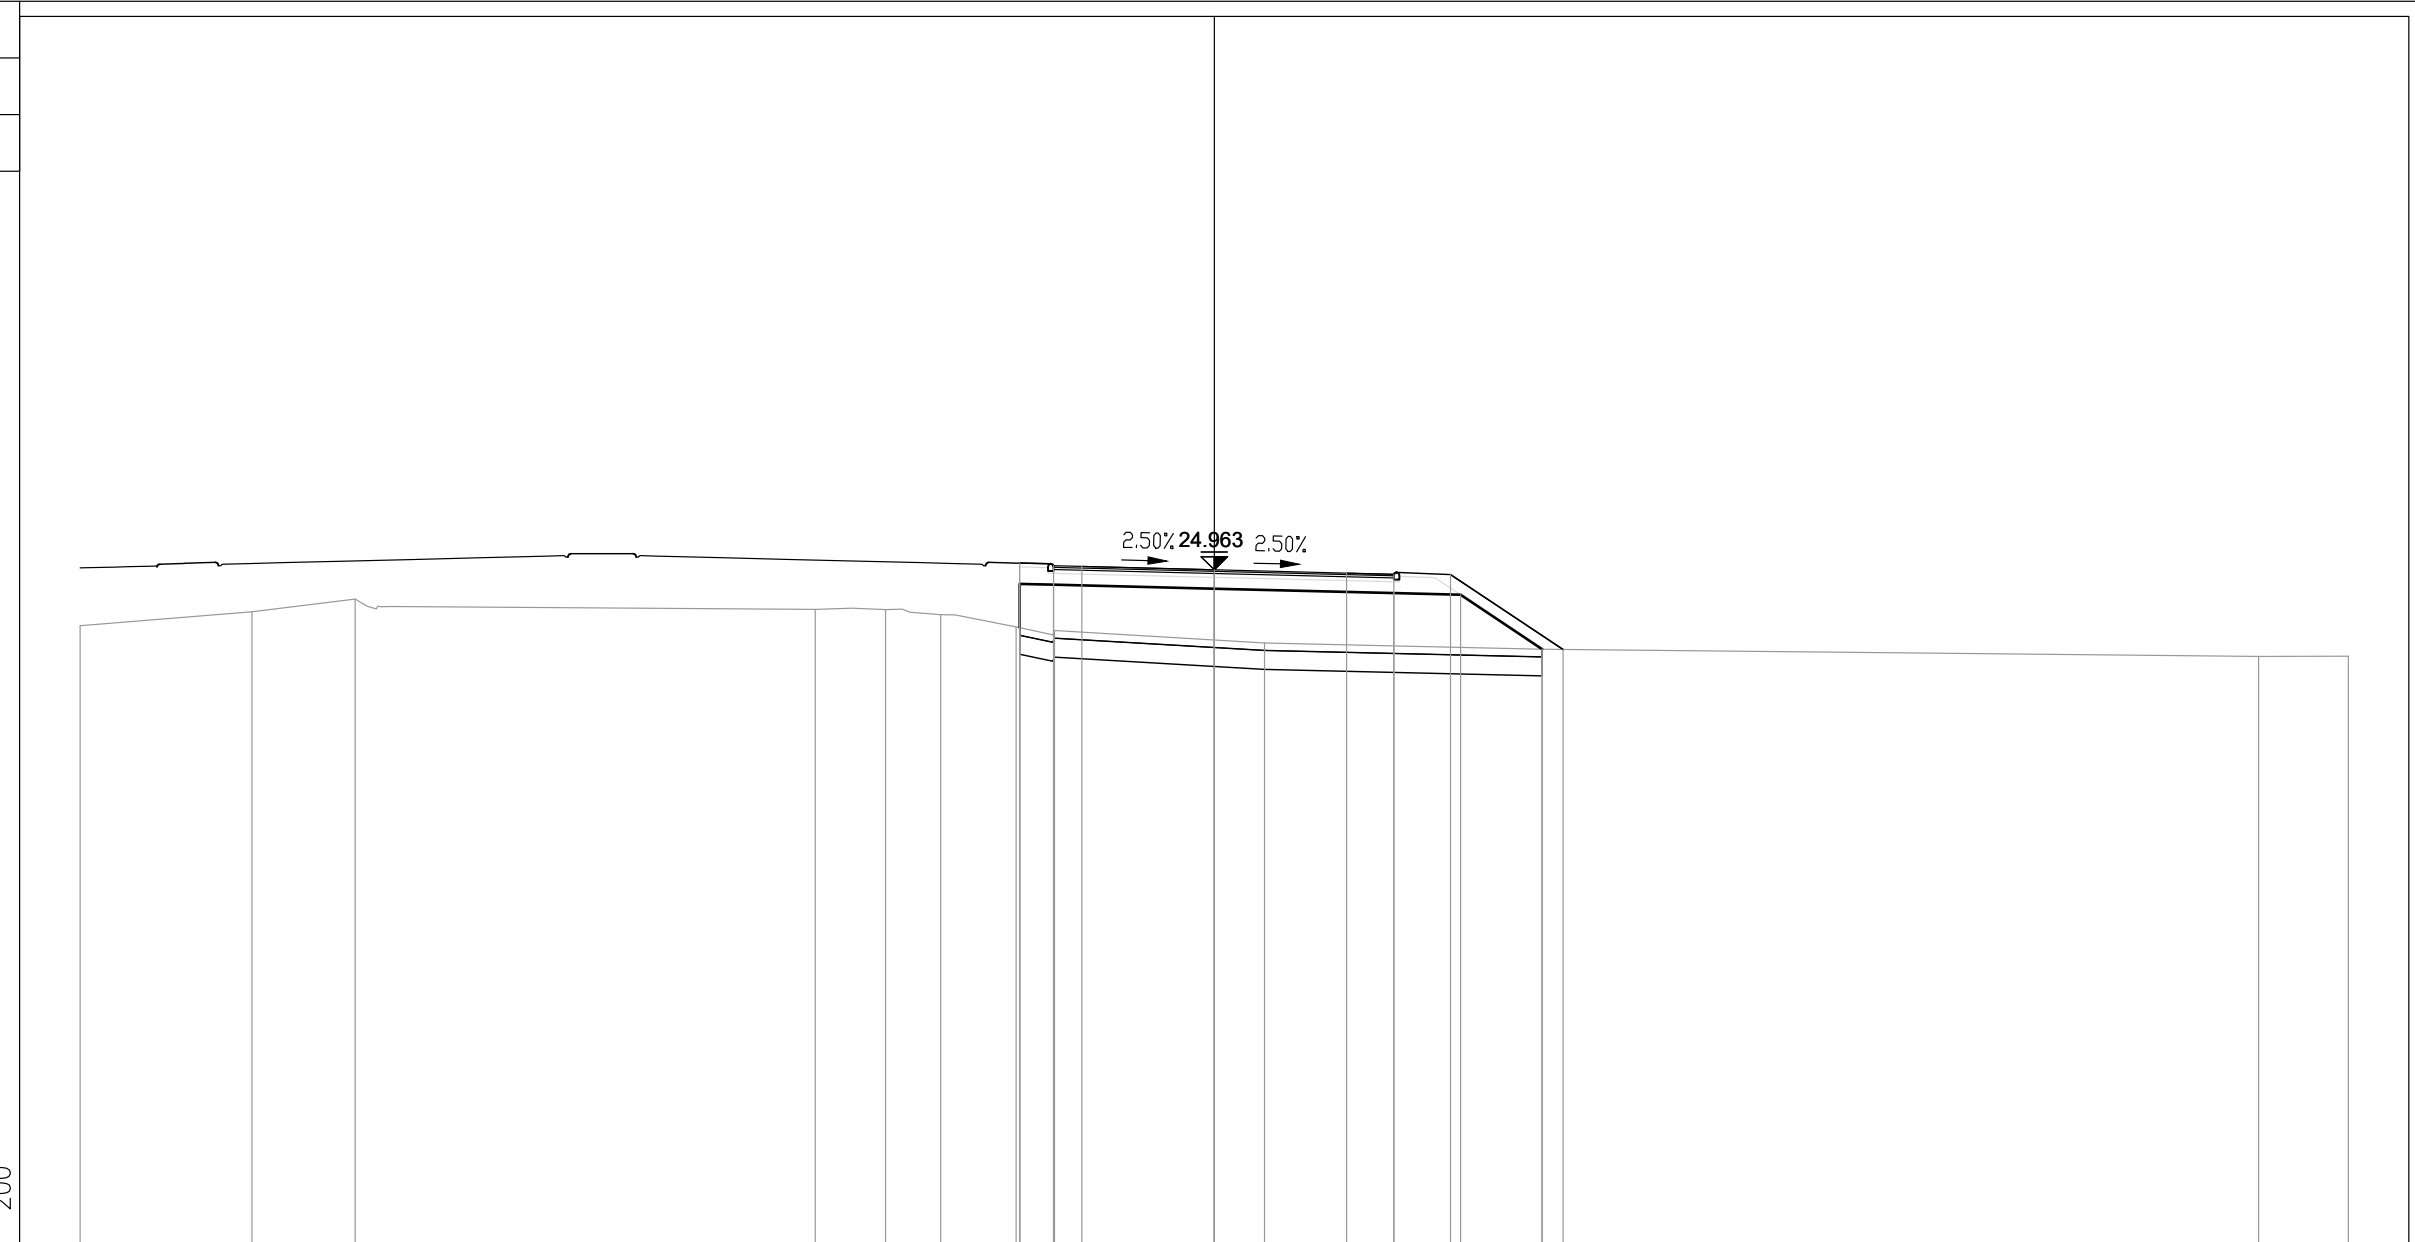

200  
200


PROGRESSIVE TERRENO	-30.00	-25.46	-22.73			-10.56	-8.70	-7.24	-5.24	-4.23		1.33		8.67			27.63	30.00
PARZIALI TERRENO		4.54	2.73		12.17		1.86	1.46	2.00	1.01		5.56		7.34		18.96		2.37
QUOTE TERRENO	23.48	23.85	24.19			23.92	23.91	23.77	23.45	23.35		23.03		22.86			22.67	22.68
PROGRESSIVE PROGETTO									-5.14	-4.25	-3.50	0.00		3.50	4.75	6.25	9.23	
PARZIALI PROGETTO									0.89	0.75		3.50		3.50	1.25	1.50	2.98	
QUOTE PROGETTO									25.14	25.07	25.05	24.96		24.88	24.84	24.84	22.85	
PROGRESSIVE RILEVATO									-5.14	-5.14	-4.25	0.00		4.75	6.51	8.68		
PARZIALI RILEVATO									0.89		4.25		4.75	1.76	2.17			
QUOTE RILEVATO									24.59	23.43	24.57	24.46		24.34	24.30	22.86		

PROFILO S08\_COMPLANARE

SEZIONE 42

PROGRESSIVA 820.00

BA RILEVATO m? 20.44  
 DB SCOTICO RILEVATO m? 2.84  
 EA BONIFICA m? 2.84  
 GA USURA 4 m? 0.36  
 GB BINDER 4 m? 0.54  
 GC BASE 4 m? 0.93  
 GD FONDAZIONE 4 m? 3.66  
 HA VEGETALE m? 1.36  
 ge AREA PAVIMENT. 4 m 9.00  
 hb SUPERF. VEGETALE m 6.29

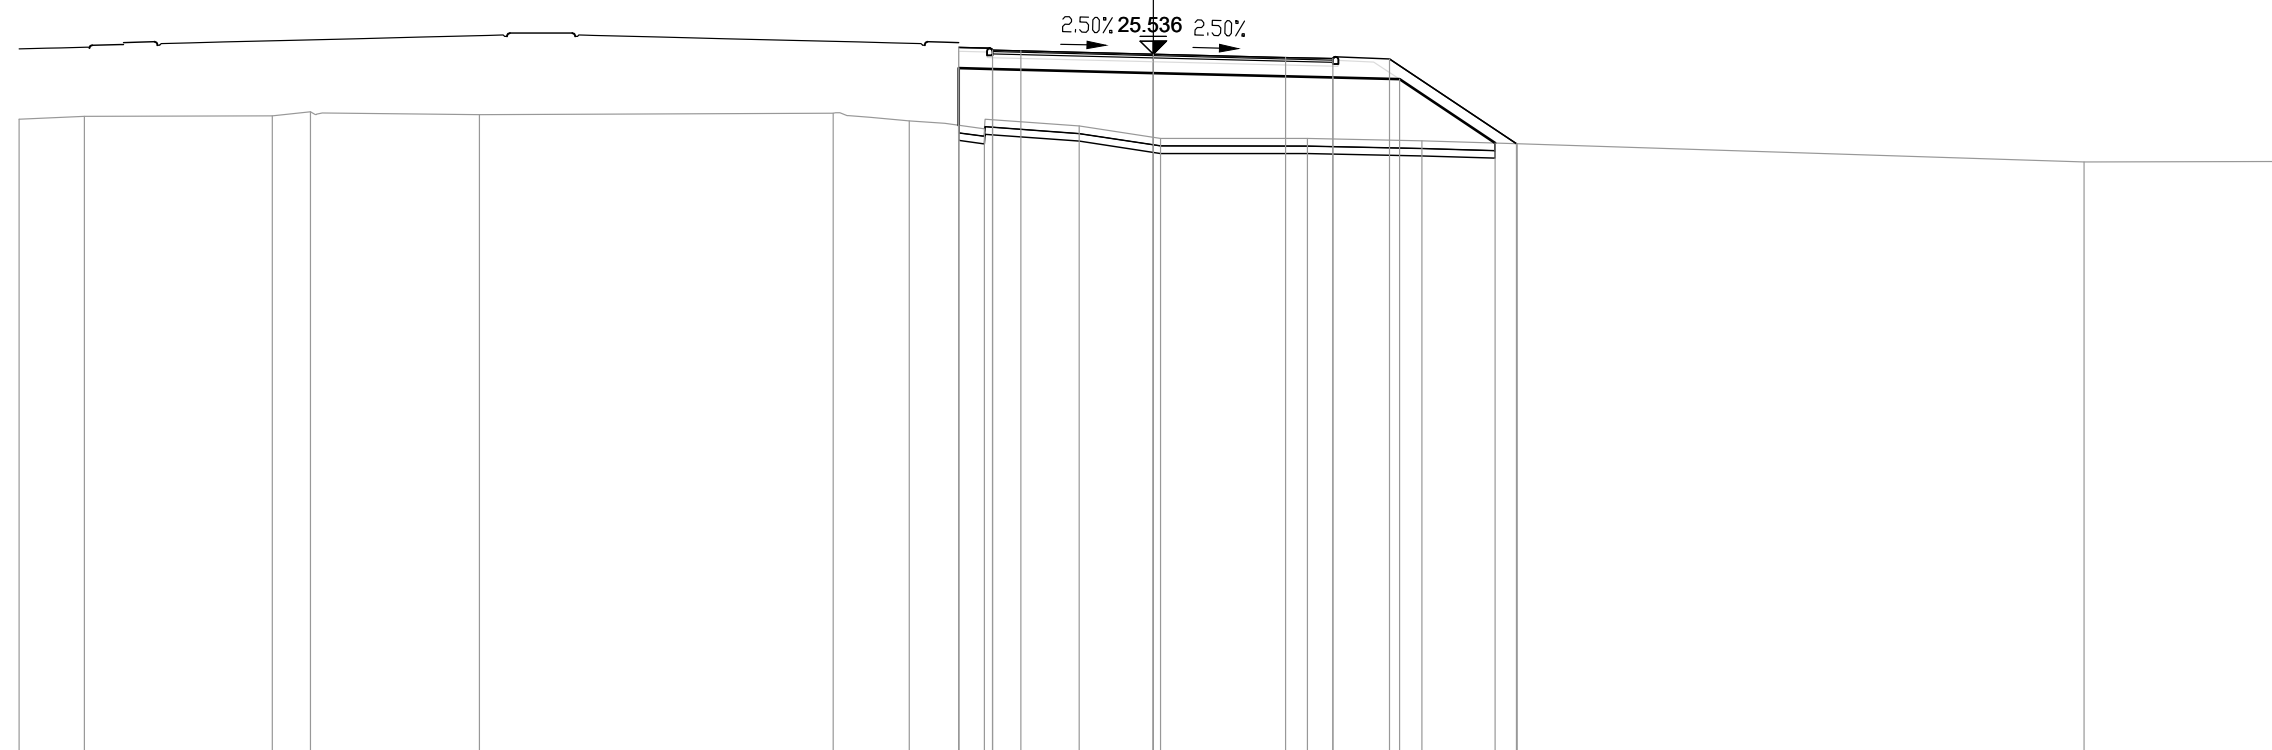

7

200  
200

PROGRESSIVE TERRENO	-30.00	-28.28	23.31	-22.30	-17.82	-8.47	-6.45	-4.47	-1.96	0.20	4.08	7.11	9.63	24.62	30.00
PARZIALI TERRENO	1.72	4.97	1.01	4.48	9.35	2.02	1.98	2.51	2.16	3.88	3.03	2.52	14.99	5.38	
QUOTE TERRENO	23.81	23.89	23.90	24.01	23.93	23.97	23.77	23.56	23.64	23.31	23.31	23.24	23.17	22.68	22.69
PROGRESSIVE PROGETTO								-5.14		0.00	3.50	6.25	9.61		
PARZIALI PROGETTO								0.89	3.50	3.50	1.25	3.36			
QUOTE PROGETTO							25.71	25.64	25.54	25.45	25.42	25.41	23.17		
PROGRESSIVE RILEVATO							-5.14	-4.25	0.00	4.75	6.51	9.05			
PARZIALI RILEVATO							0.89	4.25	4.75	1.76	2.54				
QUOTE RILEVATO							25.16	23.65	25.04	24.92	24.87	23.19			




PROFILO S08\_COMPLANARE

SEZIONE 44

PROGRESSIVA 860.00

BA RILEVATO m? 28.73  
 DB SCOTICO RILEVATO m? 2.98  
 EA BONIFICA m? 3.00  
 GA USURA 4 m? 0.39  
 GB BINDER 4 m? 0.54  
 GC BASE 4 m? 0.93  
 GD FONDAZIONE 4 m? 3.75  
 HA VEGETALE m? 1.59  
 ge AREA PAVIMENT. 4 m 9.00  
 hb SUPERF. VEGETALE m 7.16

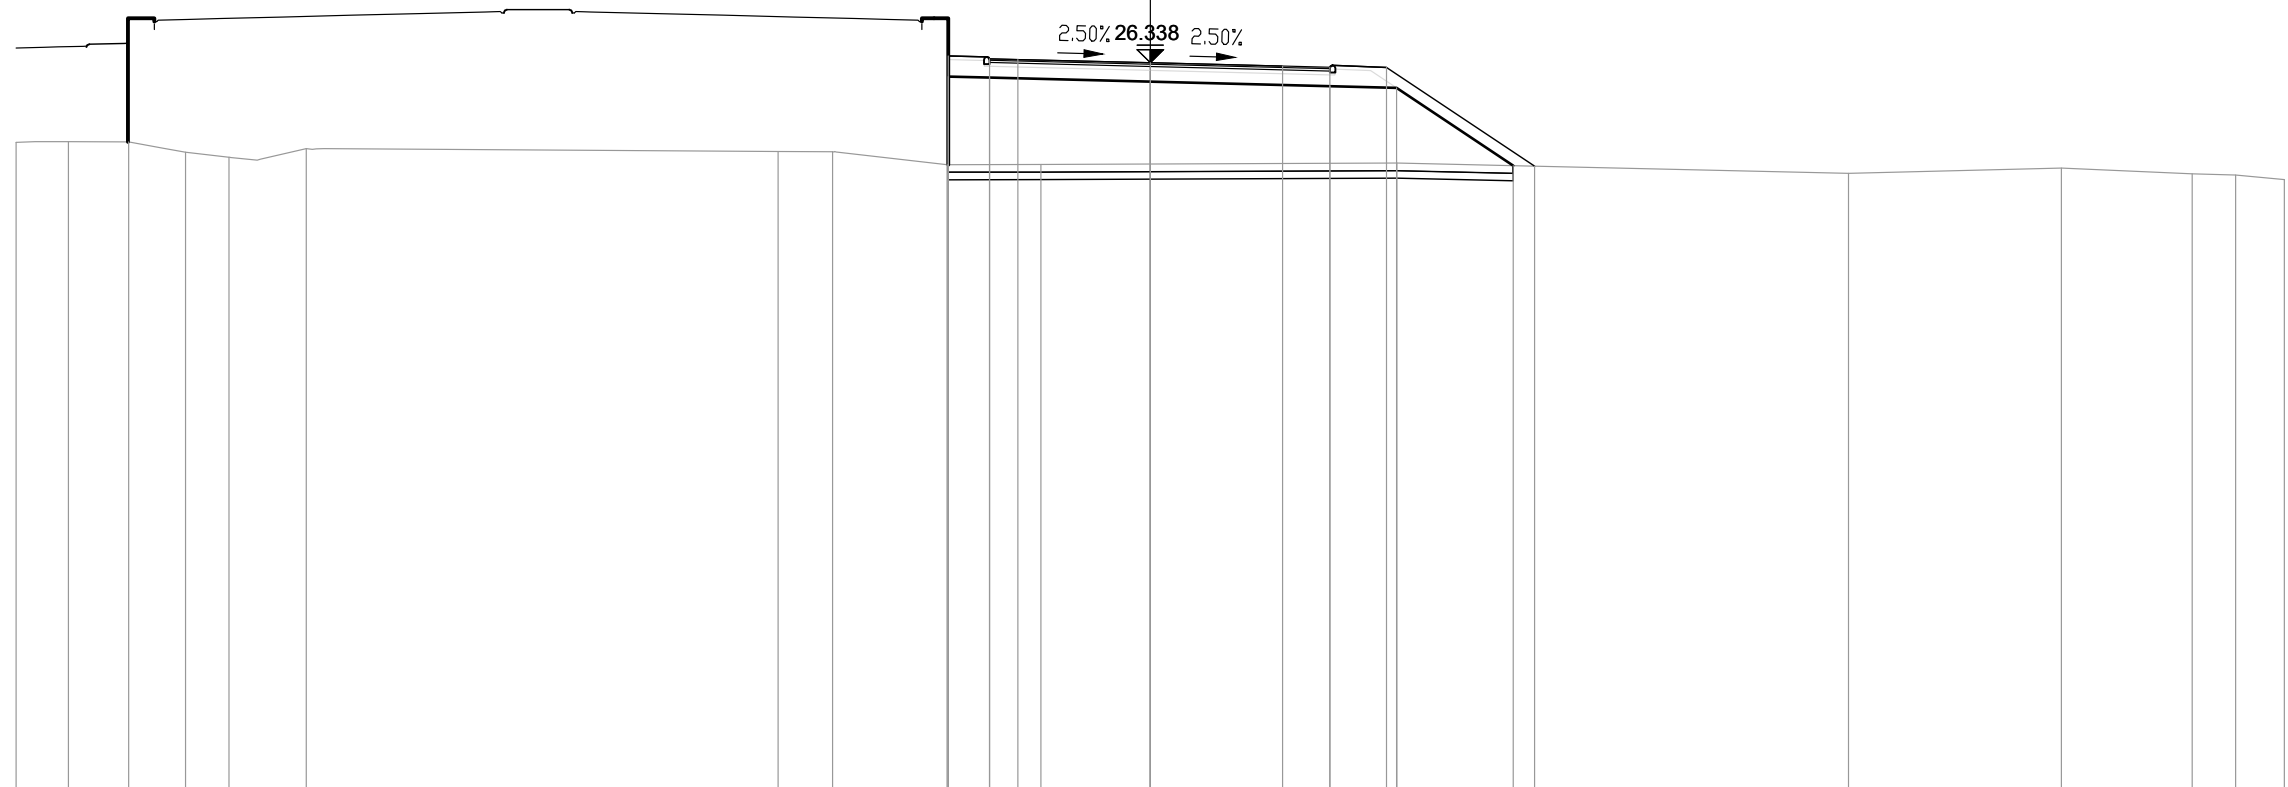

200  
 200

PROGRESSIVE TERRENO	-30.00	-28.62	-27.02	-25.52	-24.37	-22.33		-9.84	-8.40	-5.37	-2.89		6.52		18.47	24.11	27.56	28.72	30.00
PARZIALI TERRENO	1.38	1.60	1.50	1.15	2.04		12.49	1.44	3.03	2.48		9.41		11.95	5.64	3.45	1.16	1.28	
QUOTE TERRENO	24.23	24.25	24.25	23.97	23.84	24.07		23.99	23.98	23.64	23.65		23.68		23.42	23.55	23.40	23.37	23.25
PROGRESSIVE PROGETTO										-5.34	-4.25	-3.50	0.00	3.50	4.75	6.25	10.17		
PARZIALI PROGETTO										1.09	0.75	3.50	3.50	1.25	1.50	3.92			
QUOTE PROGETTO										26.52	26.44	26.43	26.34	26.25	26.22	26.21	23.60		
PROGRESSIVE RILEVATO										-5.34	-5.34	-4.25	0.00	4.75	6.51	9.61			
PARZIALI RILEVATO										1.09	4.25	4.75	4.75	1.76	3.10				
QUOTE RILEVATO										25.97	23.64	25.94	25.84	25.72	25.68	23.61			






PROFILO S08\_COMPLANARE

SEZIONE 47

PROGRESSIVA 920.00

BA RILEVATO m? 30.11  
 DB SCOTICO RILEVATO m? 3.02  
 EA BONIFICA m? 3.02  
 GA USURA 4 m? 0.38  
 GB BINDER 4 m? 0.54  
 GC BASE 4 m? 0.92  
 GD FONDAZIONE 4 m? 3.75  
 HA VEGETALE m? 1.65  
 ge AREA PAVIMENT. 4 m 9.00  
 hb SUPERF. VEGETALE m 7.34

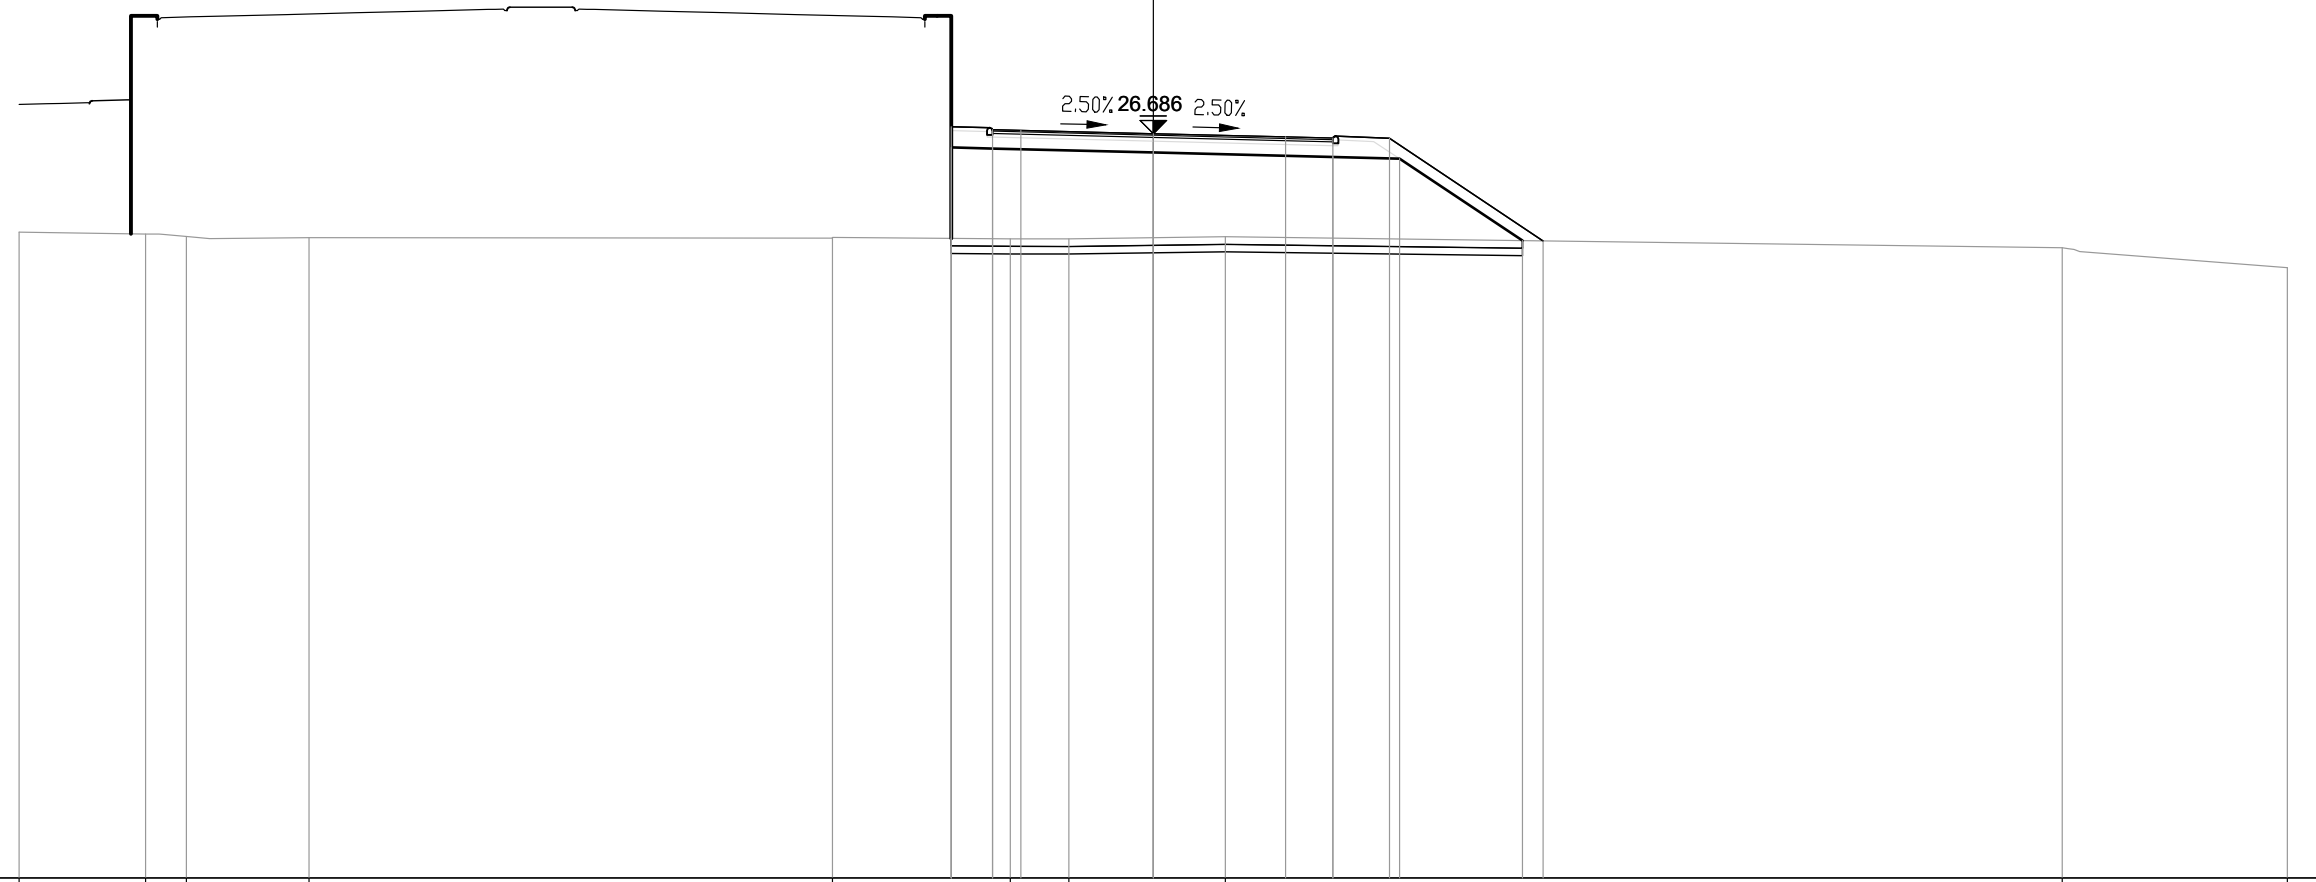

7

200

PROGRESSIVE TERRENO	-30.00	-26.66	-25.57	-22.33		-8.49	-3.78	-2.23	1.91		24.05	30.00		
PARZIALI TERRENO	3.34	1.09	3.24		13.84	4.71	1.55	4.14		22.14	5.95			
QUOTE TERRENO	24.08	24.03	23.97	23.94		23.92	23.90	23.90	23.96		23.67	23.14		
PROGRESSIVE PROGETTO							-5.34	-4.25	0.00	3.50	4.75	6.25	10.32	
PARZIALI PROGETTO							1.09	0.75	3.50	3.50	1.25	1.50	4.07	
QUOTE PROGETTO							26.87	26.79	26.77	26.69	26.60	26.57	26.56	23.85
PROGRESSIVE RILEVATO							-5.34	-5.34	-4.25	0.00	4.75	6.51	9.77	
PARZIALI RILEVATO							1.09	4.25	4.75	1.76	3.26			
QUOTE RILEVATO							26.32	23.92	26.29	26.19	26.07	26.02	23.86	




PROFILO S08\_COMPLANARE

SEZIONE 48

PROGRESSIVA 940.00

BA RILEVATO	m?	45.73
CB DEM. BITUME RIL.	m?	1.91
CD DEM. FONDAZ. RIL.	m?	2.29
DB SCOTICO RILEVATO	m?	3.84
EA BONIFICA	m?	3.87
GA USURA 4	m?	0.36
GB BINDER 4	m?	0.53
GC BASE 4	m?	0.92
GD FONDAZIONE 4	m?	3.86
HA VEGETALE	m?	1.93
IB REINTERRO S. VIAD.	m?	25.68
dc SUPERF. GRADON.	m	0.00
ge AREA PAVIMENT. 4	m	9.00
hb SUPERF. VEGETALE	m	7.45
ia AREA REINT. S. VIAD.	m	11.87

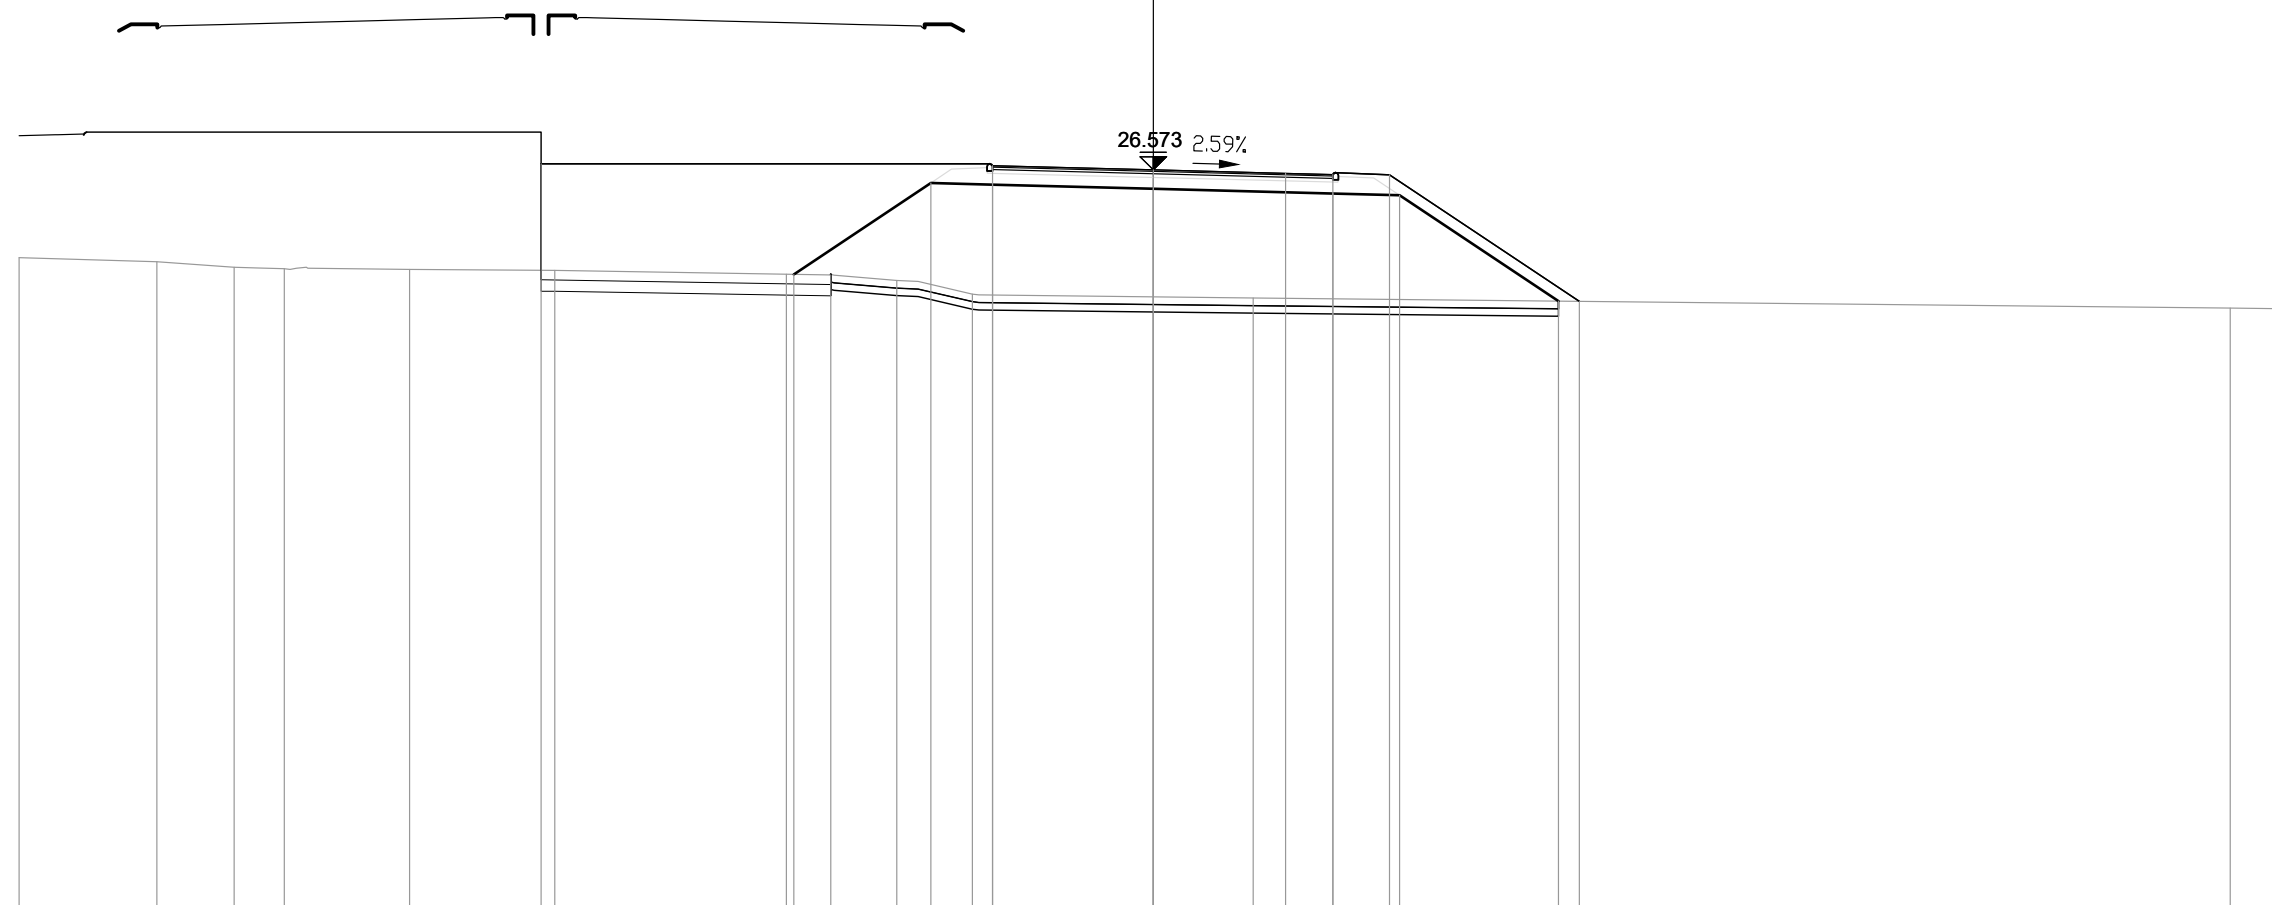


PROGRESSIVE TERRENO	-30.00	-26.36	-24.31	-22.99	-19.67	-15.83	-9.71	-8.53	-6.79	-4.78	2.65	28.49	30.00		
PARZIALI TERRENO	3.64	2.05	1.32	3.32	3.84	6.12	1.18	1.74	2.01	7.43	25.84	1.51			
QUOTE TERRENO	24.25	24.14	24.00	23.96	23.94	23.91	23.81	23.79	23.65	23.29	23.18	22.92	22.90		
PROGRESSIVE PROGETTO						-16.19				-4.25	0.00	3.50	4.75	6.25	11.27
PARZIALI PROGETTO						11.94				4.25	3.50	1.25	1.50	5.02	
QUOTE PROGETTO						26.73				26.68	26.57	26.48	26.45	26.44	23.10
PROGRESSIVE RILEVATO							-9.51		-5.89	-4.25	0.00	4.75	6.52	10.72	
PARZIALI RILEVATO							3.62		1.64	4.25	4.75	1.77	4.20		
QUOTE RILEVATO							23.81		26.22	26.18	26.07	25.95	25.90	23.10	

PROFILO S08\_COMPLANARE

SEZIONE 49

PROGRESSIVA 960.00

BA RILEVATO	m?	40.84
CB DEM. BITUME RIL.	m?	1.90
CD DEM. FONDAZ. RIL.	m?	2.29
DB SCOTICO RILEVATO	m?	3.78
EA BONIFICA	m?	3.77
GA USURA 4	m?	0.38
GB BINDER 4	m?	0.54
GC BASE 4	m?	0.92
GD FONDAZIONE 4	m?	3.83
HA VEGETALE	m?	1.74
IB REINTERRO S. VIAD.	m?	24.15
dc SUPERF. GRADON.	m	0.00
ge AREA PAVIMENT. 4	m	9.00
hb SUPERF. VEGETALE	m	6.93
ia AREA REINT. S. VIAD.	m	11.93

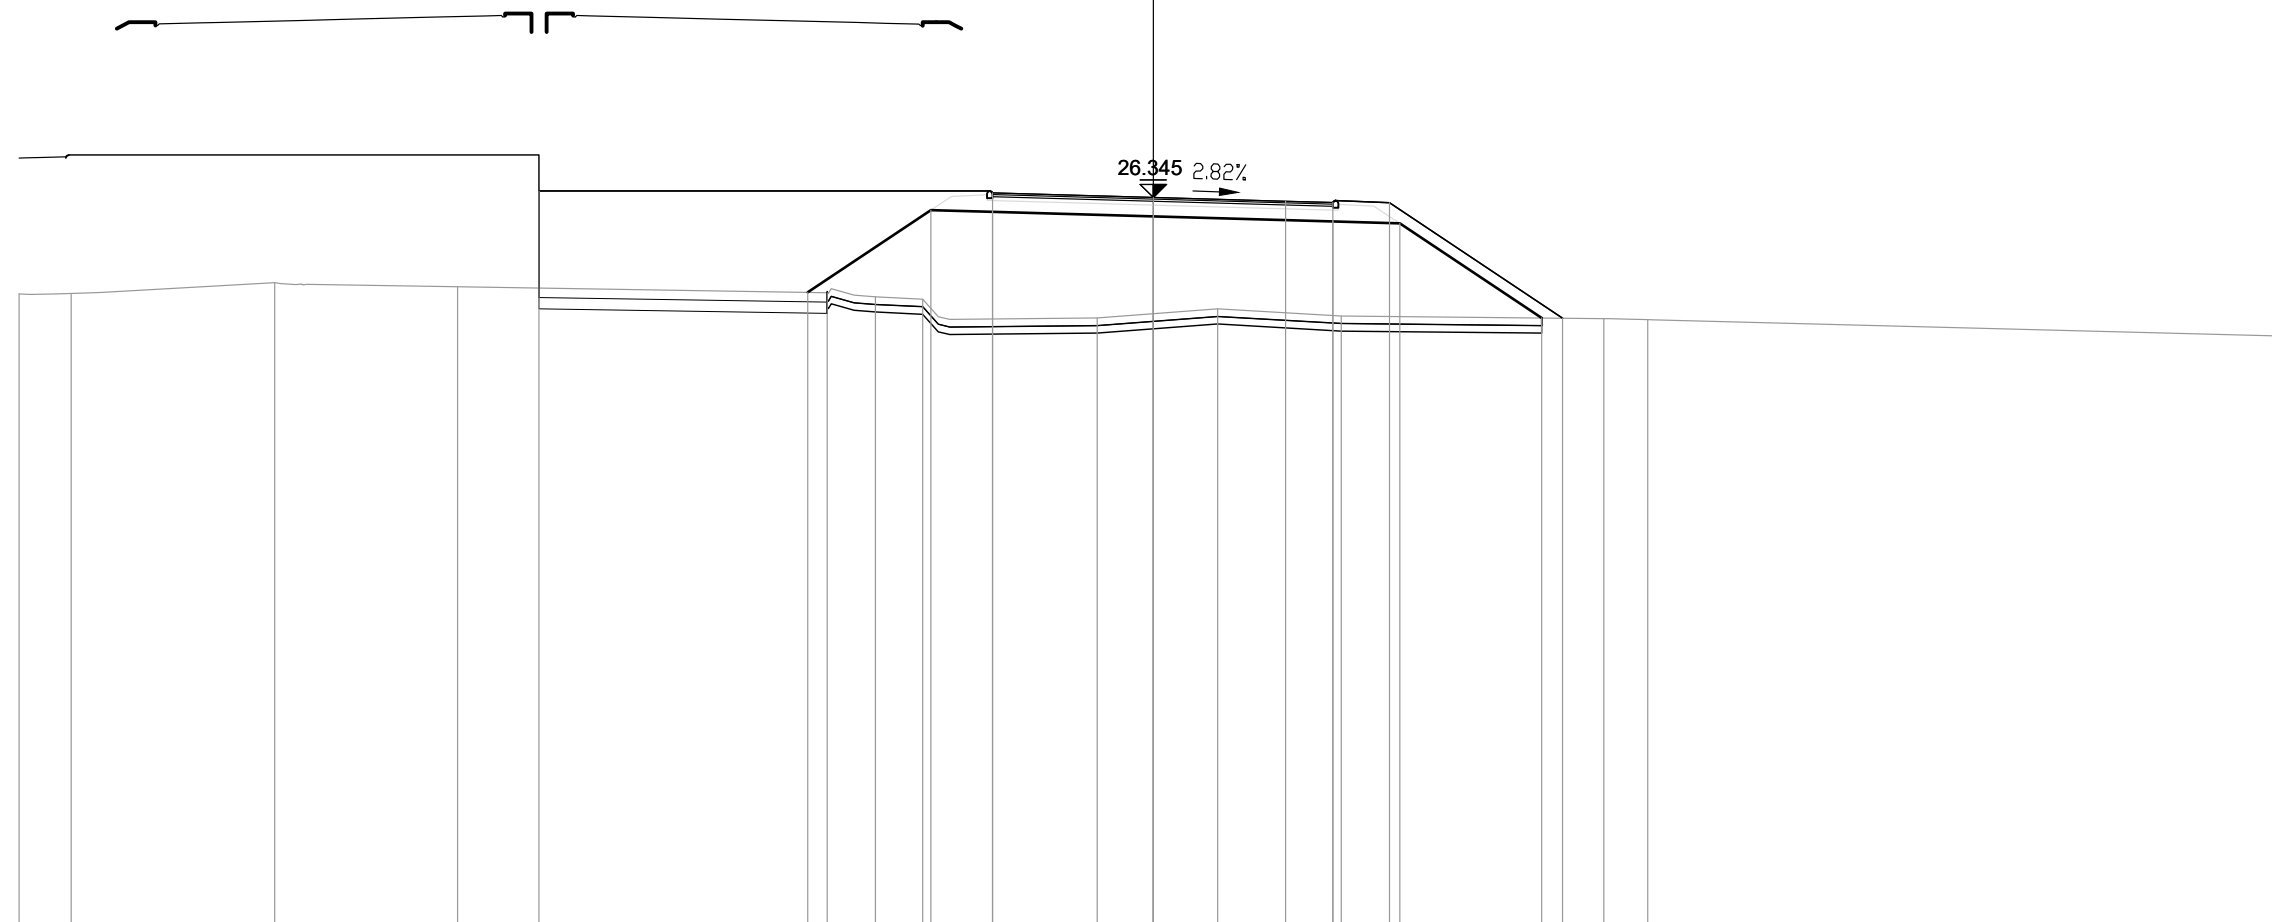


PROGRESSIVE TERRENO	-30.00	-28.63	-23.24	-18.40		-8.63	-7.35	-6.10		-1.49	1.70	4.97		11.92	13.09	30.00
PARZIALI TERRENO	1.37	5.39	4.84		9.77	1.28	1.25	4.61		3.19	3.27	6.95		1.17	16.91	
QUOTE TERRENO	23.80	23.81	24.10	23.98		23.83	23.72	23.66		23.16	23.40	23.21		23.14	23.12	22.68
PROGRESSIVE PROGETTO					-16.25				-4.25	0.00		3.50	4.75	6.25	10.83	
PARZIALI PROGETTO					12.00				4.25	3.50	1.25	1.50	4.58			
QUOTE PROGETTO					26.52				26.47	26.35	26.25	26.21	26.20	23.15		
PROGRESSIVE RILEVATO						-9.14	-5.88	-4.25		0.00		4.75	6.52	10.28		
PARZIALI RILEVATO						3.26	1.63	4.25		4.75	1.77	3.76				
QUOTE RILEVATO						23.84	26.01	25.97		25.85	25.71	25.66		23.16		

PROFILO S08\_COMPLANARE

SEZIONE 50

PROGRESSIVA 980.00

BA RILEVATO	m?	35.02
CB DEM. BITUME RIL.	m?	1.90
CD DEM. FONDAZ. RIL.	m?	2.27
DB SCOTICO RILEVATO	m?	3.74
EA BONIFICA	m?	3.73
GA USURA 4	m?	0.37
GB BINDER 4	m?	0.53
GC BASE 4	m?	0.92
GD FONDAZIONE 4	m?	3.86
HA VEGETALE	m?	1.57
IB REINTERRO S. VIAD.	m?	21.95
dc SUPERF. GRADON.	m	0.00
ge AREA PAVIMENT. 4	m	9.00
hb SUPERF. VEGETALE	m	6.32
ia AREA REINT. S. VIAD.	m	12.15

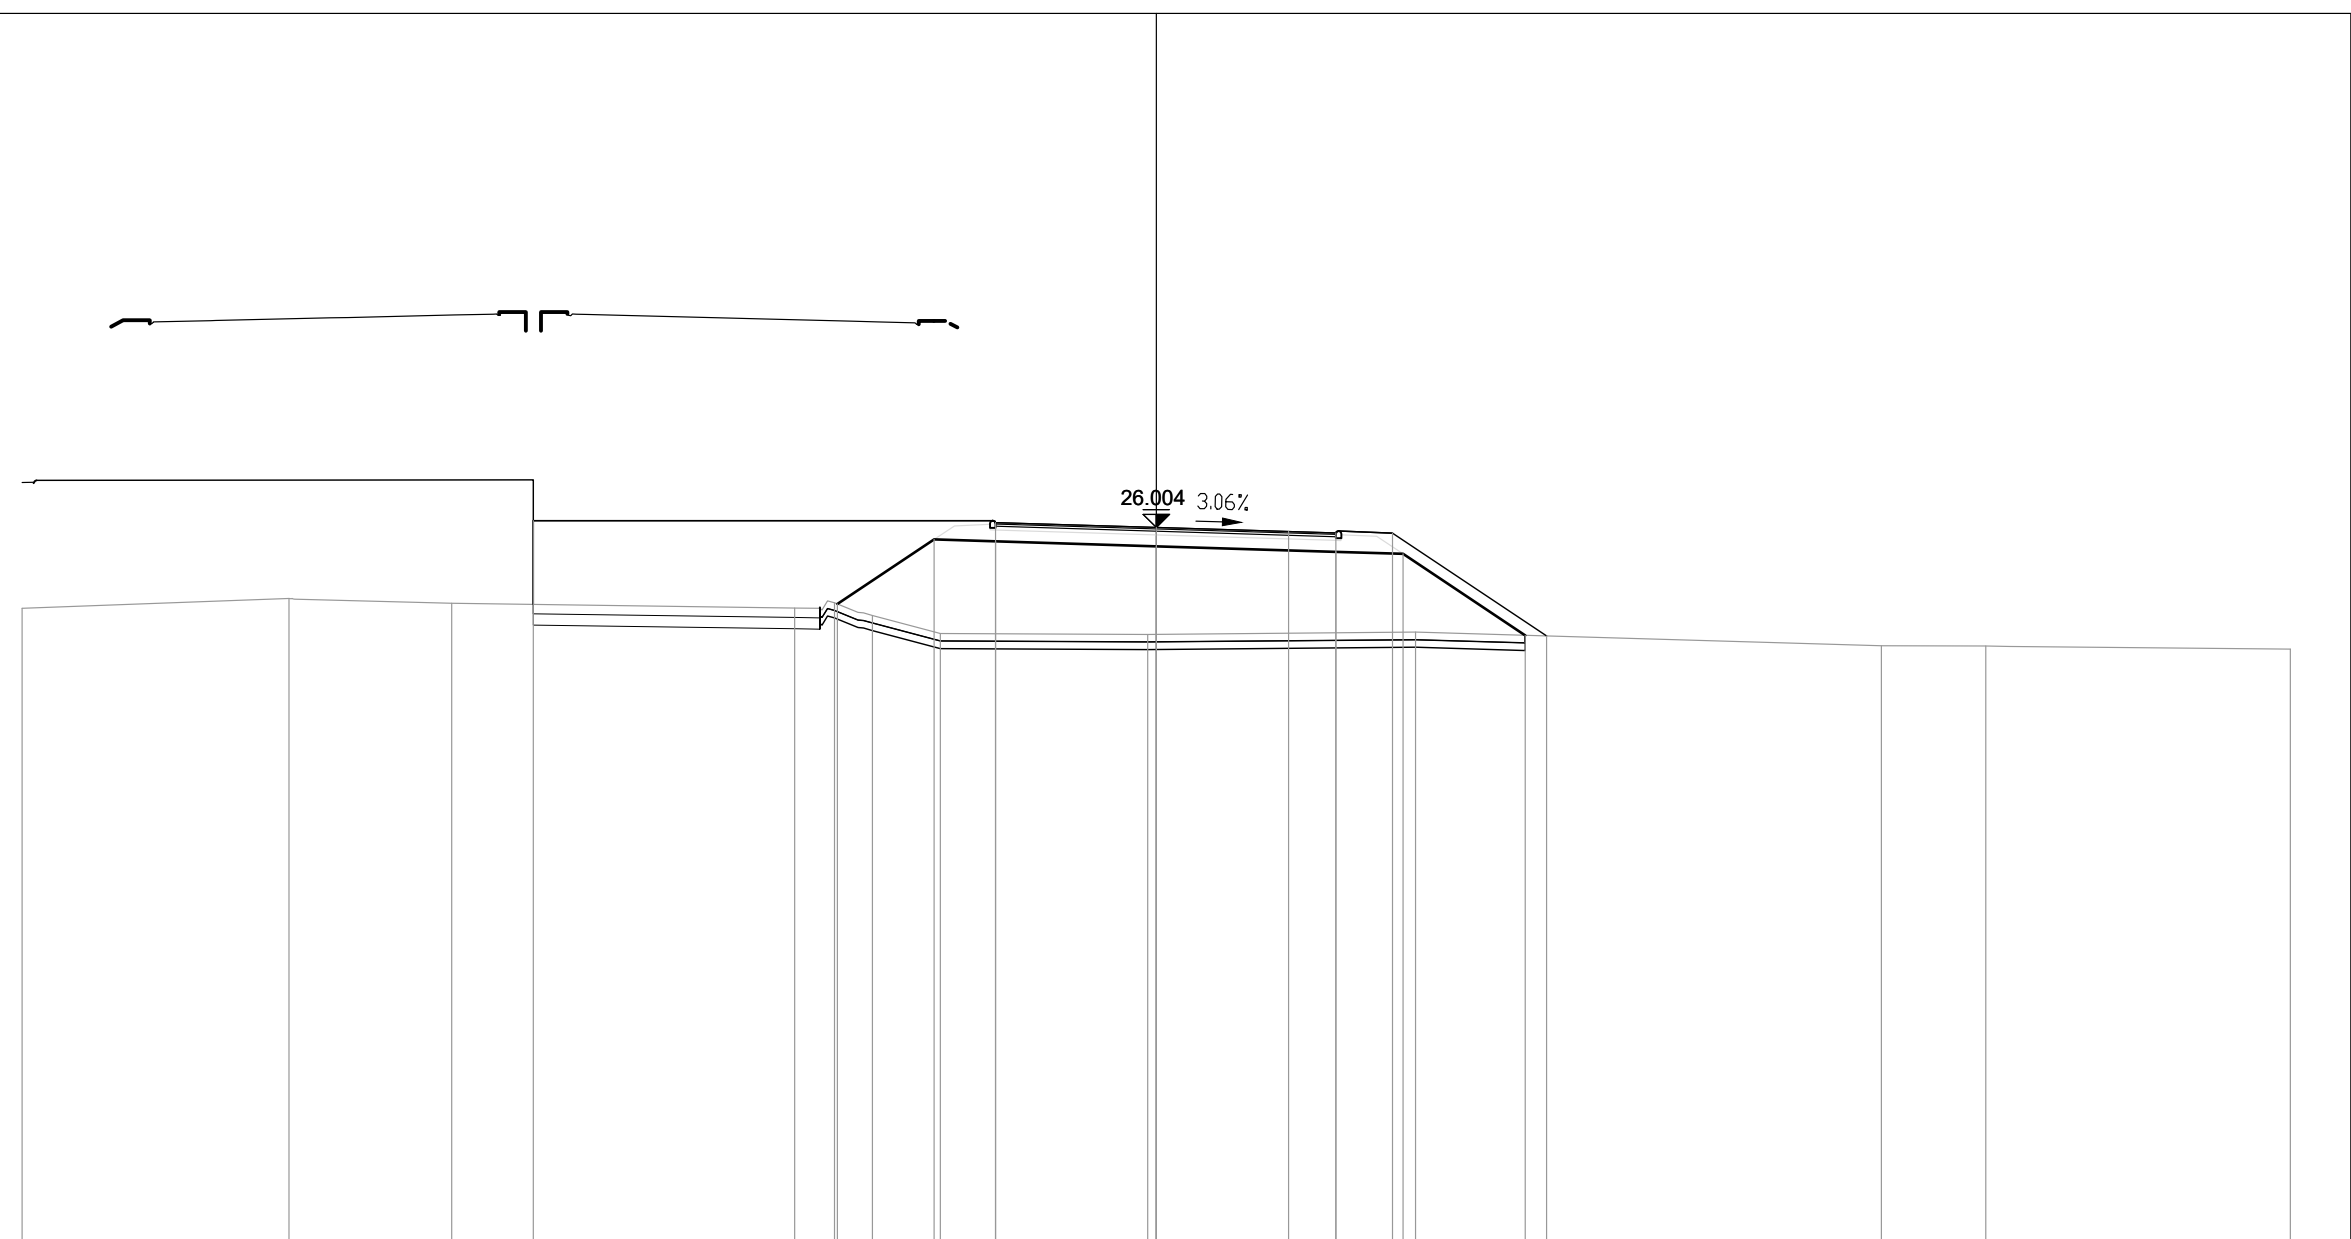


PROGRESSIVE TERRENO	-30.00	-22.95	-18.64	-9.57	-8.51	-7.51	-5.71	-0.22	6.86	19.18	21.95	30.00
PARZIALI TERRENO	7.05	4.31	9.07	1.06	1.00	1.80	5.49	7.08	12.32	2.77	8.05	
QUOTE TERRENO	23.86	24.13	24.00	23.87	24.01	23.67	23.20	23.17	23.23	22.87	22.87	22.79
PROGRESSIVE PROGETTO			-16.48				-4.25	0.00	3.50	4.75	6.25	10.33
PARZIALI PROGETTO			12.23				4.25	3.50	1.25	1.50	4.08	
QUOTE PROGETTO			26.18				26.13	26.00	25.90	25.86	25.85	23.13
PROGRESSIVE RILEVATO				-8.43	-5.87	-4.25	0.00	4.75	6.53	9.76		
PARZIALI RILEVATO				2.56	1.62	4.25	4.75	1.78	3.23			
QUOTE RILEVATO				23.98	25.68	25.63	25.50	25.36	25.30	23.15		

PROFILO S08\_COMPLANARE

SEZIONE 51

PROGRESSIVA 1000.00

BA RILEVATO	m?	27.62
CB DEM. BITUME RIL.	m?	1.89
CD DEM. FONDAZ. RIL.	m?	2.28
DB SCOTICO RILEVATO	m?	3.69
EA BONIFICA	m?	3.69
GA USURA 4	m?	0.37
GB BINDER 4	m?	0.54
GC BASE 4	m?	0.91
GD FONDAZIONE 4	m?	3.86
HA VEGETALE	m?	1.26
IB REINTERRO S. VIAD.	m?	19.28
dc SUPERF. GRADON.	m	0.00
ge AREA PAVIMENT. 4	m	9.00
hb SUPERF. VEGETALE	m	5.39
ia AREA REINT. S. VIAD.	m	12.65

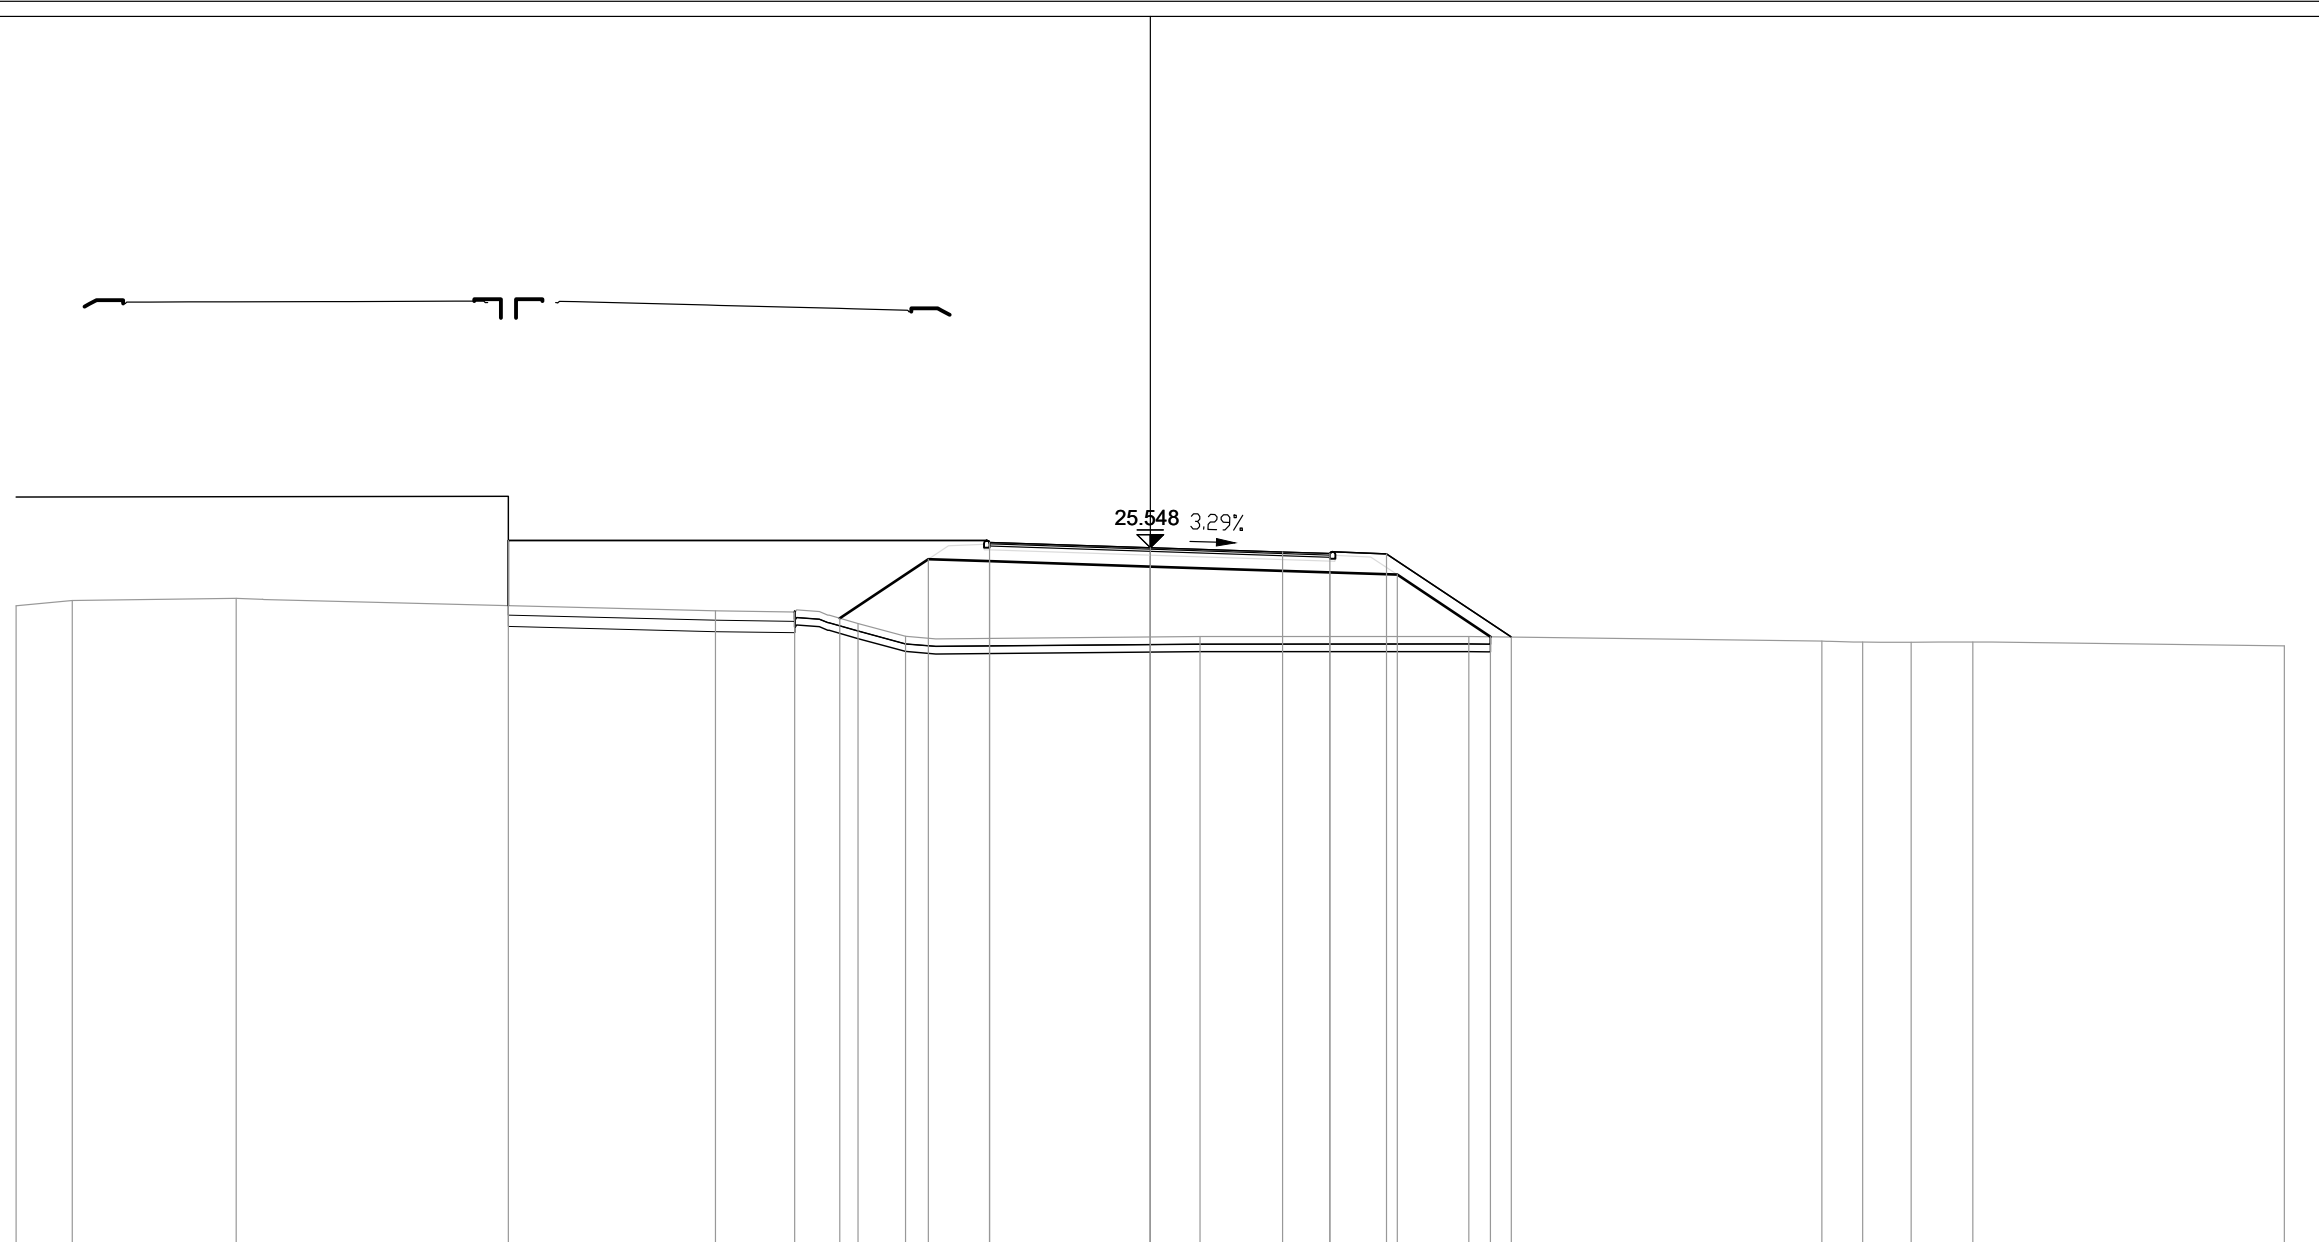


PROGRESSIVE TERRENO	-30.00	-28.52	-24.18		-11.50	-9.41	-7.73	-6.47		1.31		8.43		17.77	18.85	20.13	21.76		30.00
PARZIALI TERRENO	1.48	4.34		12.68		2.09	1.68	1.26		7.78		7.12		9.34	1.08	1.28	1.63		8.24
QUOTE TERRENO	24.01	24.15	24.21		23.88	23.85	23.54	23.20		23.20		23.20		23.07	23.05	23.05	23.05		22.95
PROGRESSIVE PROGETTO				-16.98					-4.25	0.00		3.50	4.75	6.25	9.55				
PARZIALI PROGETTO				12.73					4.25	3.50	1.25	1.50	3.30						
QUOTE PROGETTO			25.74						25.69	25.55	25.43	25.39	25.38	23.18					
PROGRESSIVE RILEVATO							-8.21	-5.87	-4.25	0.00		4.75	6.54	9.00					
PARZIALI RILEVATO							2.34	1.62	4.25	4.75	1.79	2.46							
QUOTE RILEVATO							23.68	25.24	25.19	25.05	24.89	24.83	23.19						

PROFILO S08\_COMPLANARE

SEZIONE 52

PROGRESSIVA 1020.00

BA RILEVATO	m?	17.85
CB DEM. BITUME RIL.	m?	1.83
CD DEM. FONDAZ. RIL.	m?	2.19
DB SCOTICO RILEVATO	m?	3.76
EA BONIFICA	m?	3.72
GA USURA 4	m?	0.37
GB BINDER 4	m?	0.54
GC BASE 4	m?	0.91
GD FONDAZIONE 4	m?	3.86
HA VEGETALE	m?	1.05
IB REINTERRO S. VIAD.	m?	16.13
ge AREA PAVIMENT. 4 m		9.00
hb SUPERF. VEGETALE m		4.54
ia AREA REINT. S. VIADm		13.39

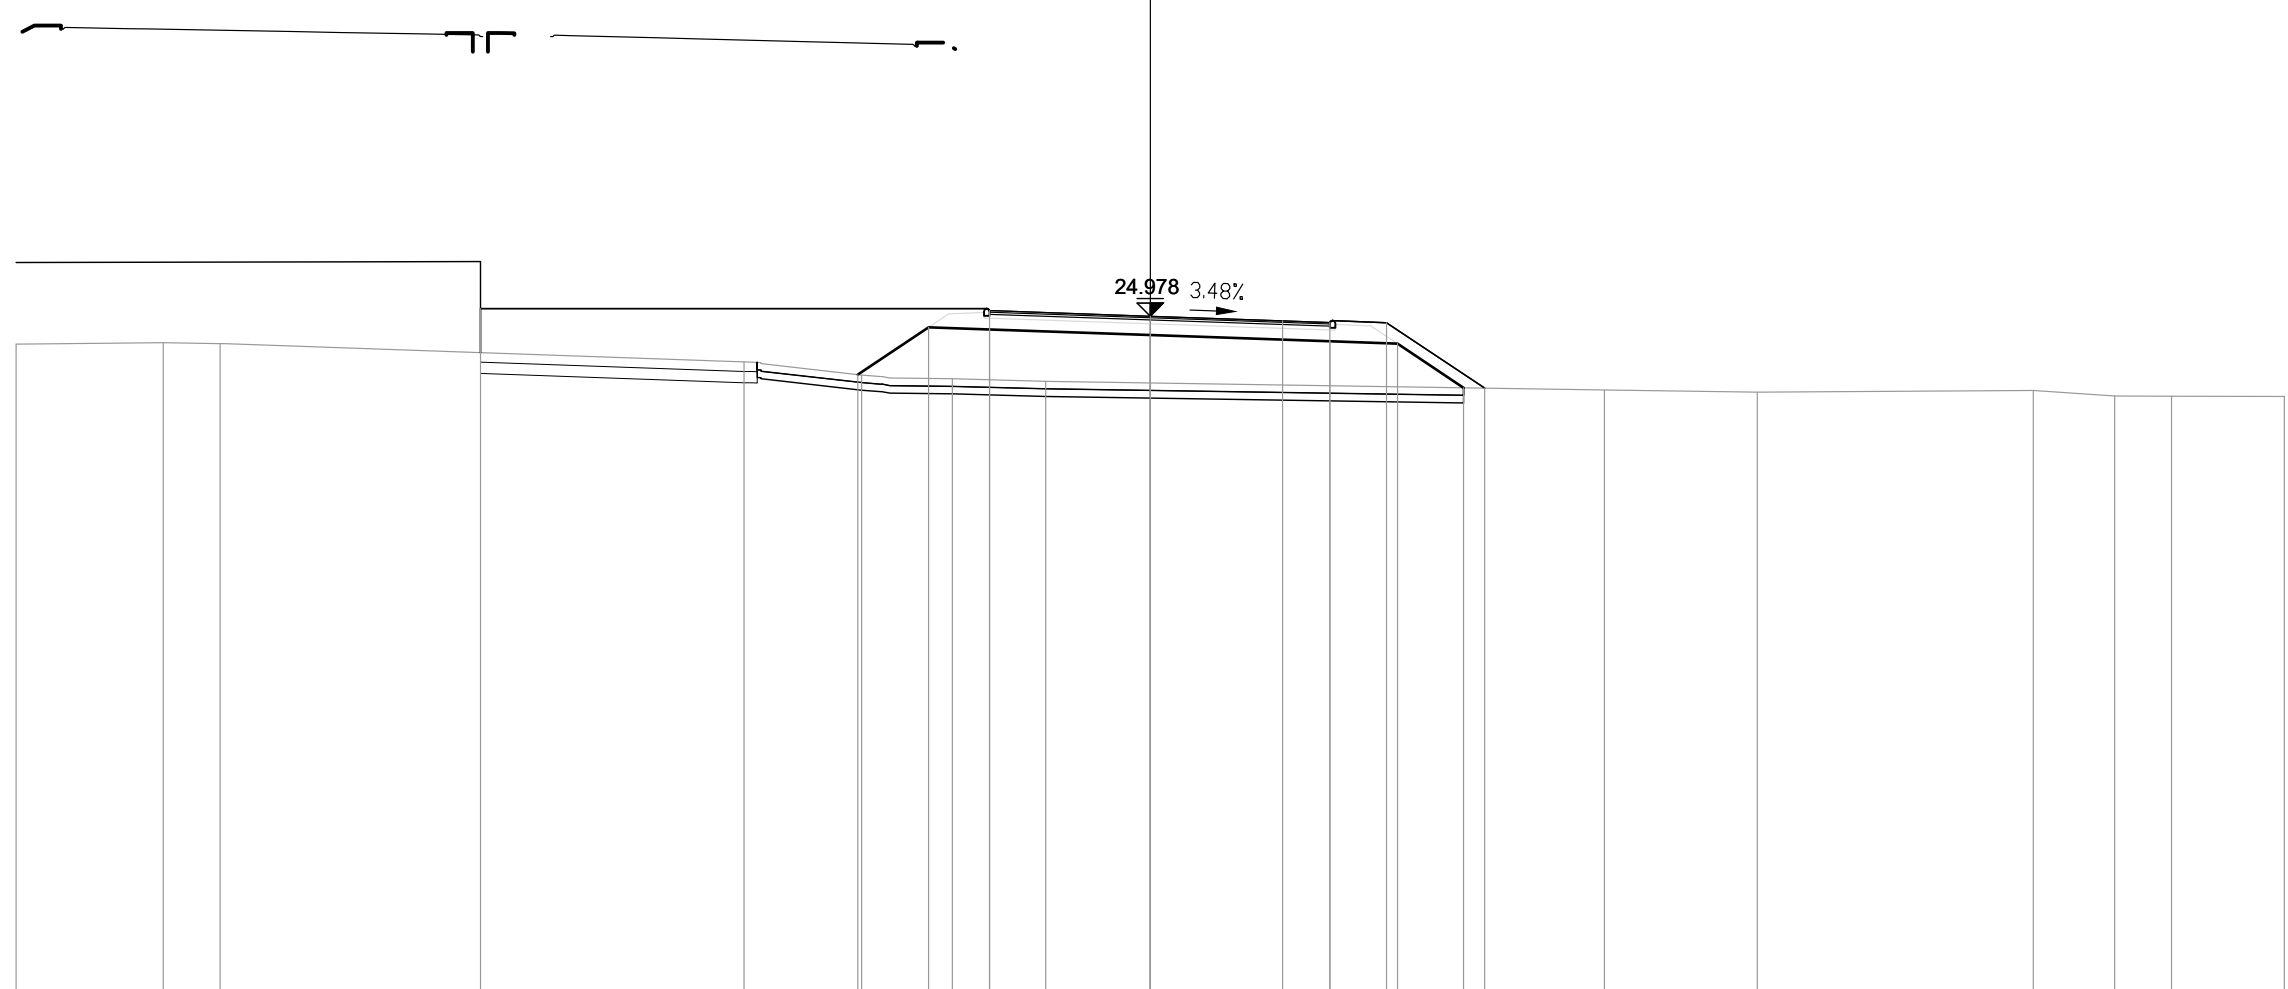

PROGRESSIVE TERRENO	-30.00	-26.11	-24.61		-10.75	-7.64	-5.24	-2.77		12.02	16.06	23.36	25.52	27.02	30.00
PARZIALI TERRENO		3.89	1.50	0.05	13.81	3.11	2.40	2.47	14.79	4.04	7.30	2.16	1.50	2.98	
QUOTE TERRENO	24.24	24.27	24.25		23.77	23.42	23.32	23.26		23.03	22.97	23.01	22.87	22.86	22.85
PROGRESSIVE PROGETTO				-17.72			-4.25	0.00	3.50	4.75	6.25	8.84			
PARZIALI PROGETTO				13.47		4.25	3.50	1.25	1.50	2.59					
QUOTE PROGETTO				25.18			24.86	24.81	24.81	23.08					
PROGRESSIVE RILEVATO						-7.74	-5.86	-4.25	0.00	4.75	6.54	8.29			
PARZIALI RILEVATO						1.88	1.61	4.25	4.75	1.79	1.75				
QUOTE RILEVATO						23.43	24.68	24.63	24.48	24.31	24.25	23.08			




PROFILO S08\_COMPLANARE

SEZIONE 54

PROGRESSIVA 1060.00

AA SCAVO	m?	2.26
CA DEM. BITUME SC.	m?	0.35
CB DEM. BITUME RIL.	m?	1.39
CC DEM. FONDAZ. SC.	m?	0.42
CD DEM. FONDAZ. RIL.	m?	1.68
DA SCOTICO SCAVO	m?	2.65
DB SCOTICO RILEVATO	m?	1.21
EA BONIFICA	m?	3.80
GA USURA 4	m?	0.34
GB BINDER 4	m?	0.53
GC BASE 4	m?	0.92
GD FONDAZIONE 4	m?	3.86
HA VEGETALE	m?	0.34
IB REINTERRO S. VIAD.	m?	4.35
ge AREA PAVIMENT. 4 m		9.00
hb SUPERF. VEGETALE m		1.84
ia AREA REINT. S. VIADm		15.10

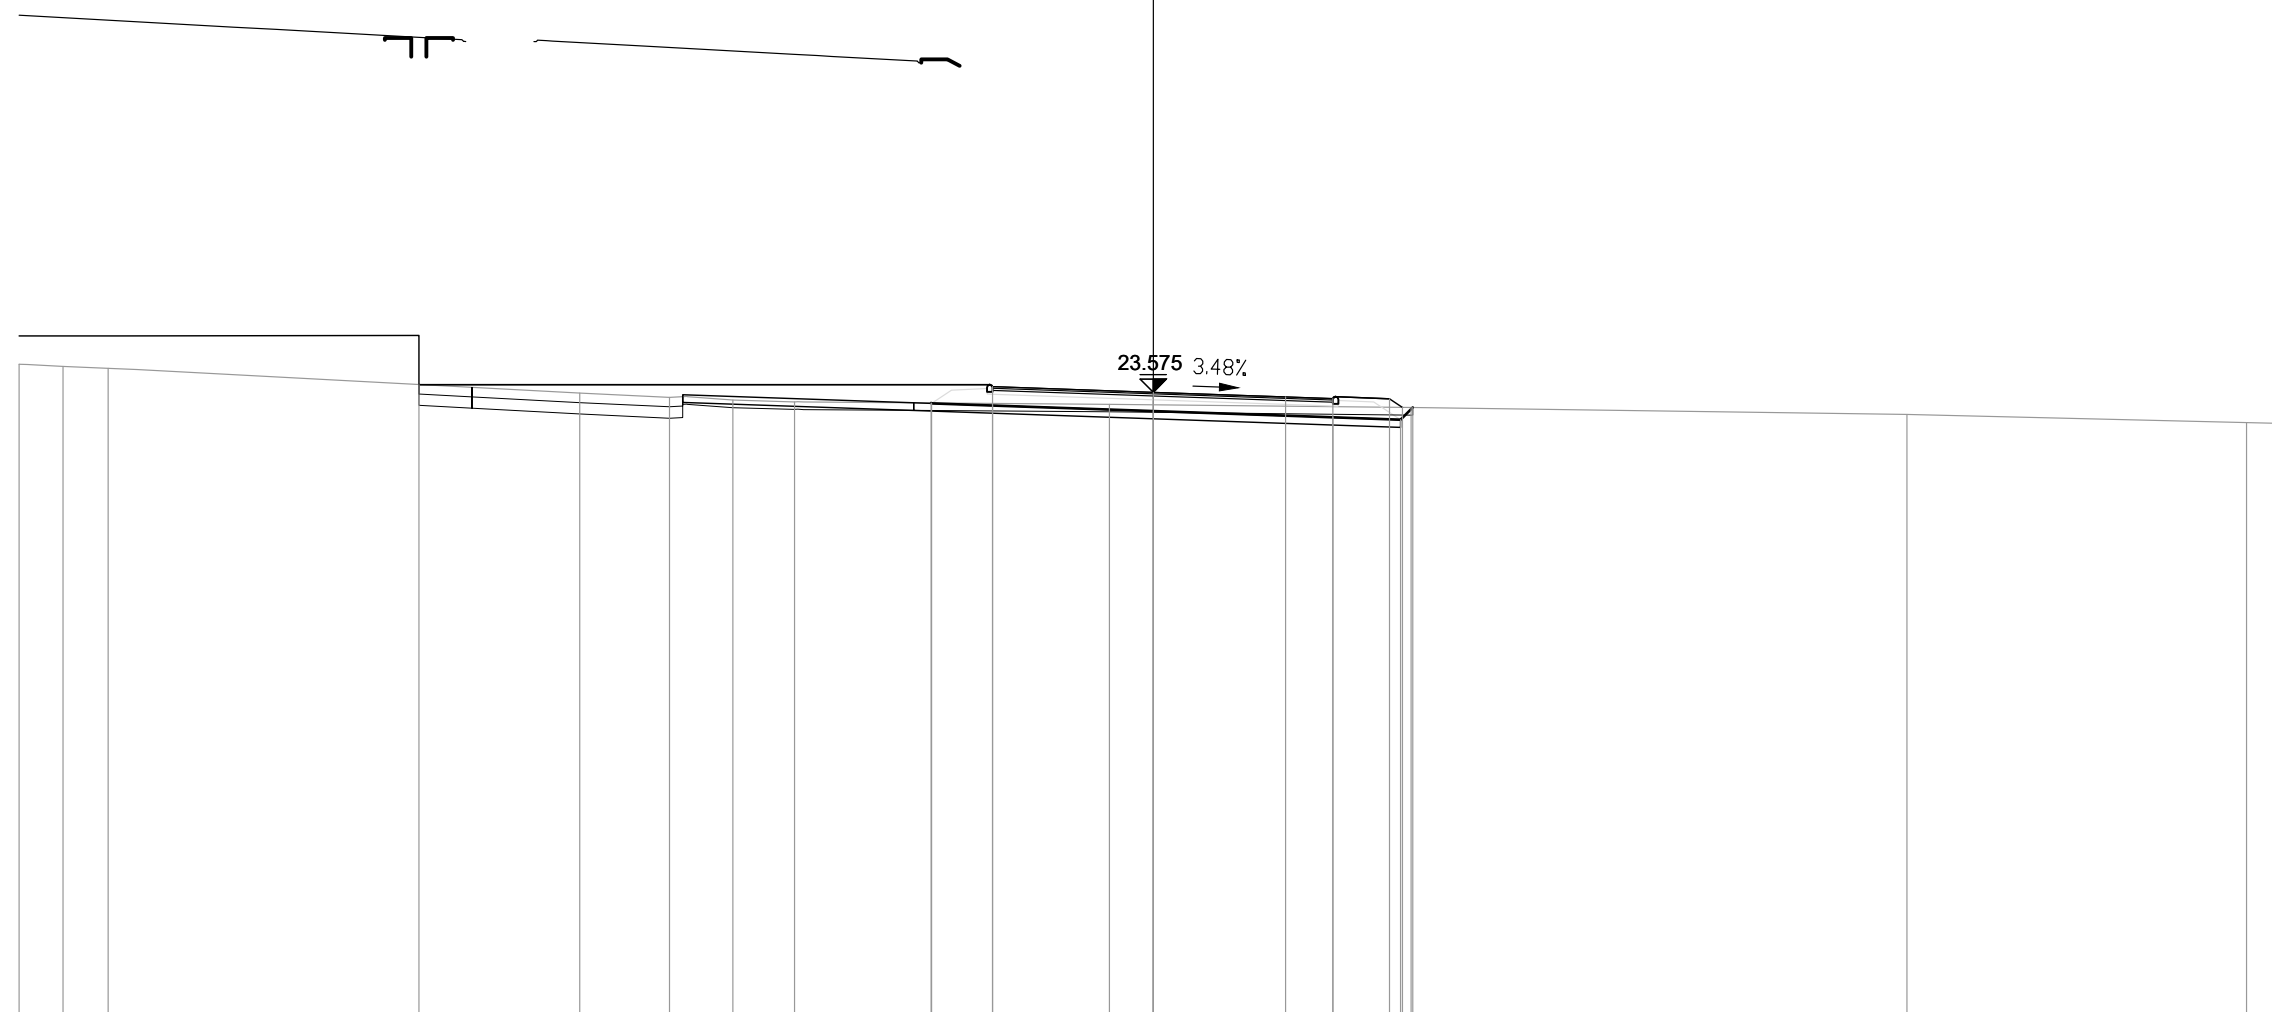


PROGRESSIVE TERRENO	-30.00	-28.84	-27.64		-15.17	-12.80	-11.12	-9.49		-1.16		6.82		19.94		28.92	30.00
PARZIALI TERRENO	1.16	1.20		12.47	2.37	1.68	1.63		8.33		7.98		13.12		8.98		1.08
QUOTE TERRENO	24.32	24.26	24.21		23.55	23.44	23.37	23.32		23.26		23.17		22.99		22.78	22.74
PROGRESSIVE PROGETTO				-19.43					-4.25	0.00		3.50	4.75	6.25	6.59		
PARZIALI PROGETTO						15.18			4.25	3.50	1.25	1.50	0.34				
QUOTE PROGETTO				23.77					23.72	23.57		23.45	23.41	23.40	23.17		
PROGRESSIVE RILEVATO									-5.88	-5.86	-4.25	0.00	4.75	6.54	6.87		
PARZIALI RILEVATO									0.02	1.61	4.25	4.75	1.79	0.33			
QUOTE RILEVATO									23.29	23.28	23.22	23.07	22.91	22.85	23.17		

PROFILO S08\_COMPLANARE

SEZIONE 55

PROGRESSIVA 1080.00

AA SCAVO	m?	8.15
CA DEM. BITUME SC.	m?	1.75
CC DEM. FONDAZ. SC.	m?	2.09
DA SCOTICO SCAVO	m?	3.95
EA BONIFICA	m?	3.78
GA USURA 4	m?	0.33
GB BINDER 4	m?	0.54
GC BASE 4	m?	0.92
GD FONDAZIONE 4	m?	3.38
HA VEGETALE	m?	0.27
IA SCAVO S. VIADOTTO	m?	1.93
IB REINTERRO S. VIAD.	m?	0.54
ge AREA PAVIMENT. 4 m		9.00
hb SUPERF. VEGETALE m		0.76
ia AREA REINT. S. VIAD	m	15.68

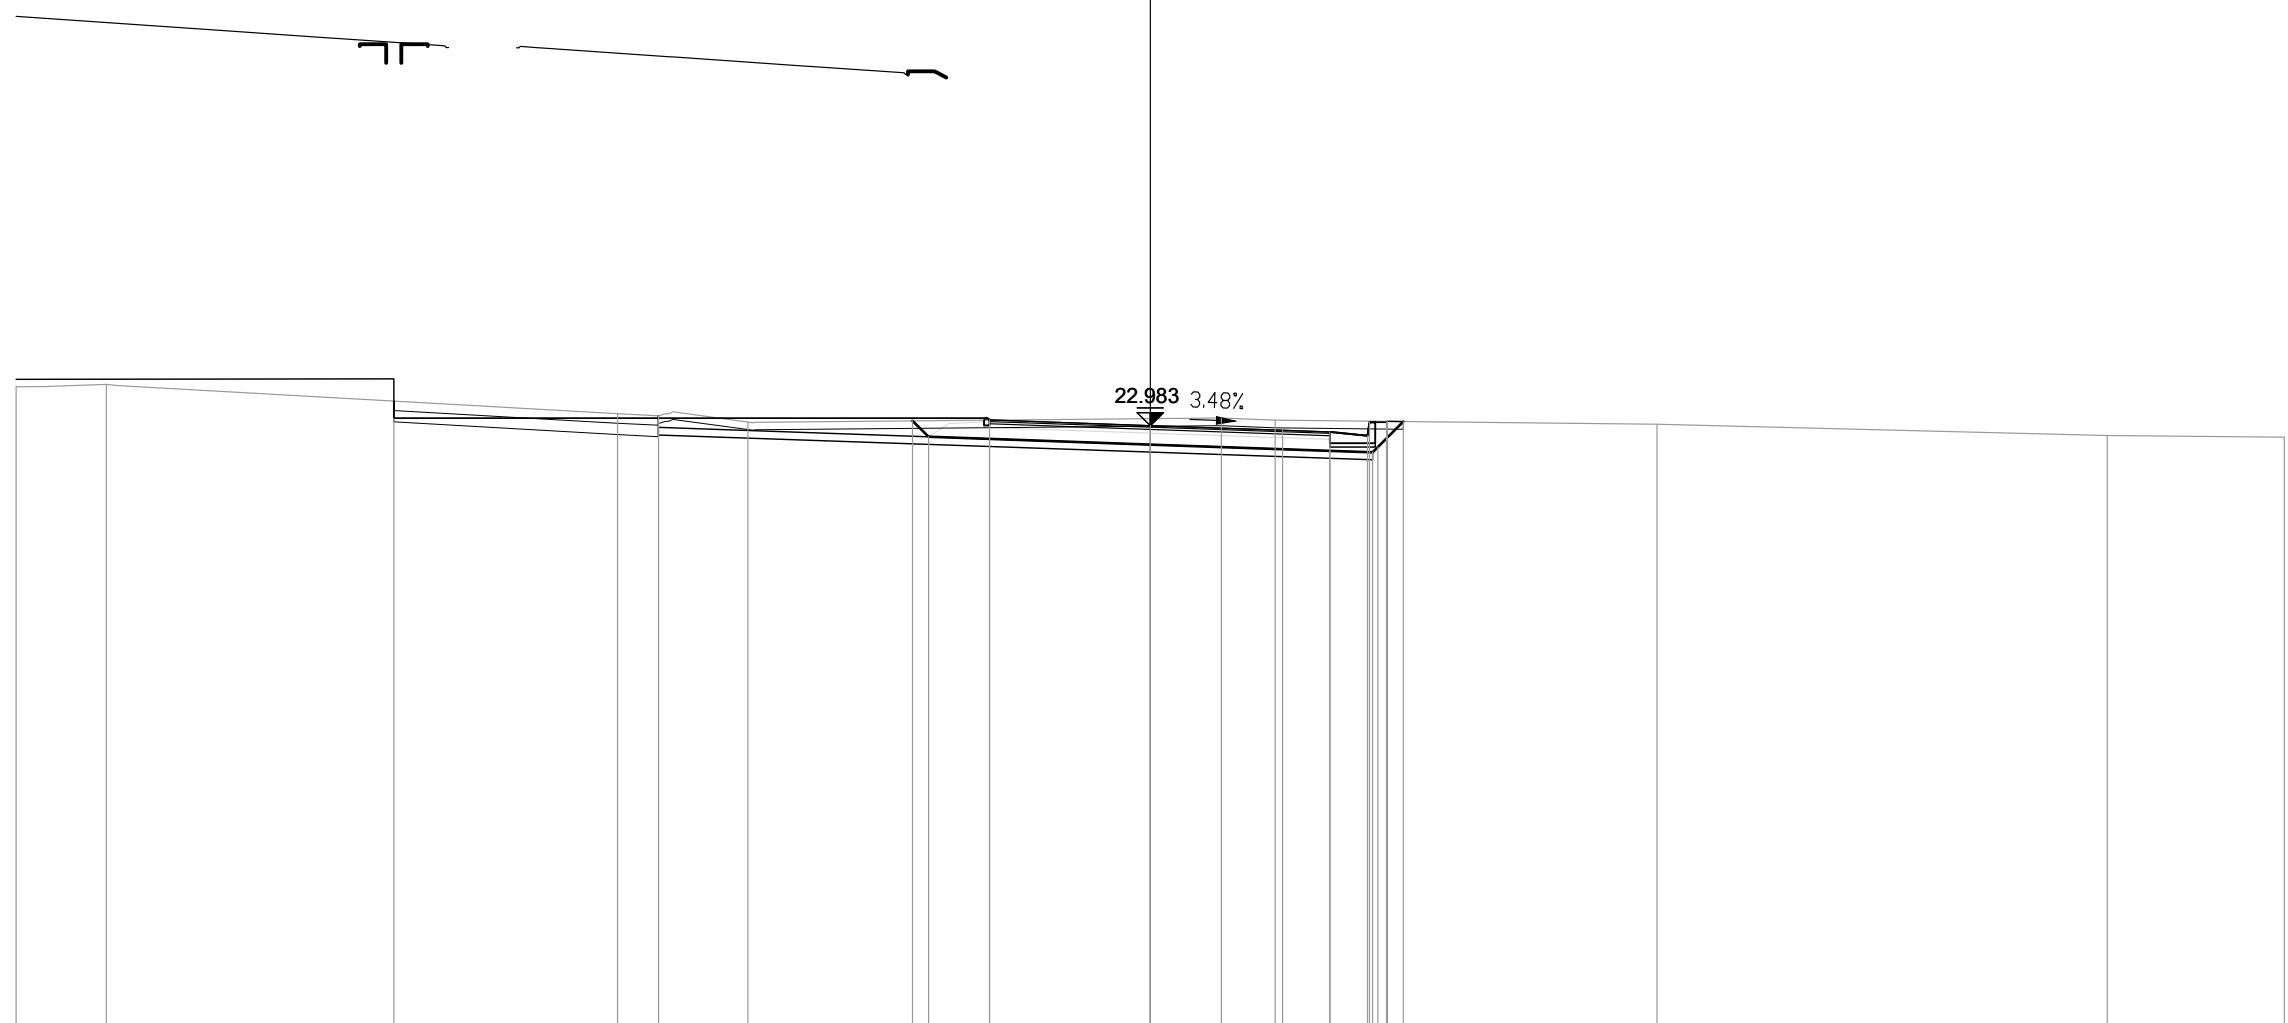

PROGRESSIVE TERRENO	-30.00	-27.62		-14.09	-13.01	-10.65		1.88	3.30		13.41	25.32	30.00	
PARZIALI TERRENO	2.38		13.53	1.08	2.36		12.53	1.42		10.11		11.91	4.68	
QUOTE TERRENO	24.01	24.07		23.30	23.24	23.08		23.18	23.13		23.02	22.72	22.67	
PROGRESSIVE PROGETTO			-20.01				-4.25	0.00	3.50	4.75	5.75	5.80	6.25	6.28
PARZIALI PROGETTO					15.76		4.25	3.50	1.25	1.00	0.05	0.45	0.03	
QUOTE PROGETTO			23.18				23.13	22.98	22.86	22.82	22.72	23.07	23.07	23.09
PROGRESSIVE RILEVATO							-6.29	-5.86	-4.25	0.00	4.75	5.88	6.02	6.70
PARZIALI RILEVATO							0.43	1.61	4.25	4.75	1.13	0.14	0.68	
QUOTE RILEVATO							23.11	22.69	22.63	22.48	22.32	22.28	22.42	23.09




PROFILO S08\_COMPLANARE

SEZIONE 56

PROGRESSIVA 1100.00

AA SCAVO	m?	10.18
CA DEM. BITUME SC.	m?	1.75
CC DEM. FONDAZ. SC.	m?	2.12
DA SCOTICO SCAVO	m?	4.01
EA BONIFICA	m?	3.82
GA USURA 4	m?	0.37
GB BINDER 4	m?	0.54
GC BASE 4	m?	0.90
GD FONDAZIONE 4	m?	3.37
HA VEGETALE	m?	0.32
IA SCAVO S. VIADOTTO	m?	3.56
ge AREA PAVIMENT. 4 m		9.00
hb SUPERF. VEGETALE m		0.97
ia AREA REINT. S. VIAD	m	15.89

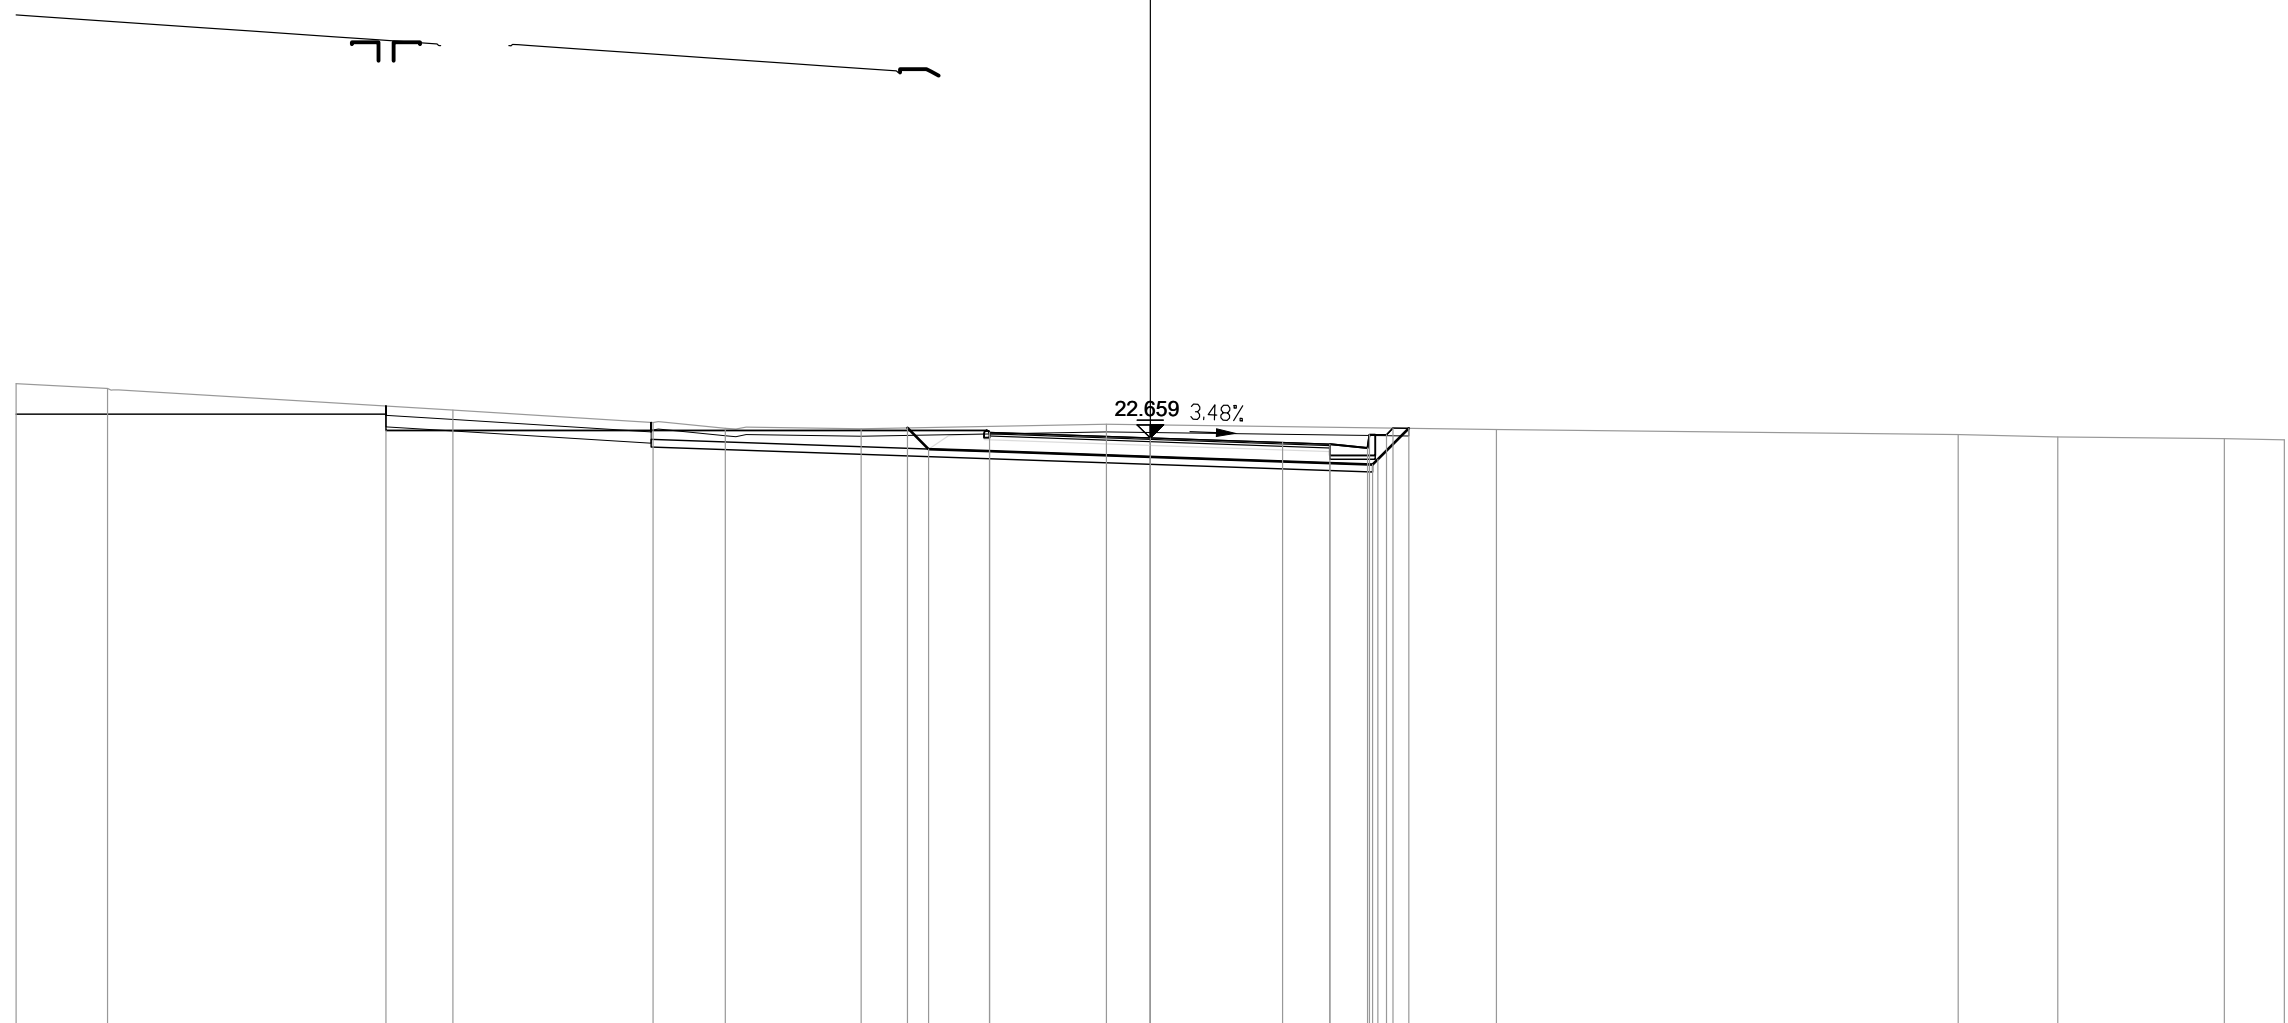

200  
200


PROGRESSIVE TERRENO	-30.00	-27.58		-18.45	-13.16	-11.24	-7.65		-1.16		9.16		21.37	24.01	28.41	30.00
PARZIALI TERRENO	2.42	9.13	5.29	1.92	3.59	6.49	10.32	12.21	2.64	4.40	1.59					
QUOTE TERRENO	24.10	23.96	23.39	23.07	22.91	22.90	23.02	22.88	22.75	22.69	22.64	22.61				
PROGRESSIVE PROGETTO			-20.22			-4.25	0.00	3.50	3.50	1.25	4.75	5.75	5.80	6.25	6.42	
PARZIALI PROGETTO			15.97	4.25	3.50	1.25	1.00	0.05	0.45	0.17						
QUOTE PROGETTO		22.86	22.54	22.49	22.39	22.74	22.74	22.92	22.92	22.81	22.66	22.54	22.49	22.39	22.74	22.92
PROGRESSIVE RILEVATO						-6.42	-5.86	-4.25	0.00	4.75	5.88	6.02	6.84	6.84		
PARZIALI RILEVATO						0.56	1.61	4.25	4.75	1.13	0.14	0.82				
QUOTE RILEVATO						22.92	22.36	22.31	22.16	21.99	21.95	22.09	22.91			

PROFILO S08\_COMPLANARE

SEZIONE 57

PROGRESSIVA 1120.00

AA SCAVO	m?	11.64
CA DEM. BITUME SC.	m?	1.75
CC DEM. FONDAZ. SC.	m?	2.11
DA SCOTICO SCAVO	m?	3.98
EA BONIFICA	m?	3.78
GA USURA 4	m?	0.37
GB BINDER 4	m?	0.54
GC BASE 4	m?	0.91
GD FONDAZIONE 4	m?	3.36
HA VEGETALE	m?	0.36
IA SCAVO S. VIADOTTO	m?	1.71
IB REINTERRO S. VIAD.	m?	0.23
ge AREA PAVIMENT. 4 m		9.00
hb SUPERF. VEGETALE m		1.08
ia AREA REINT. S. VIAD	m	15.71

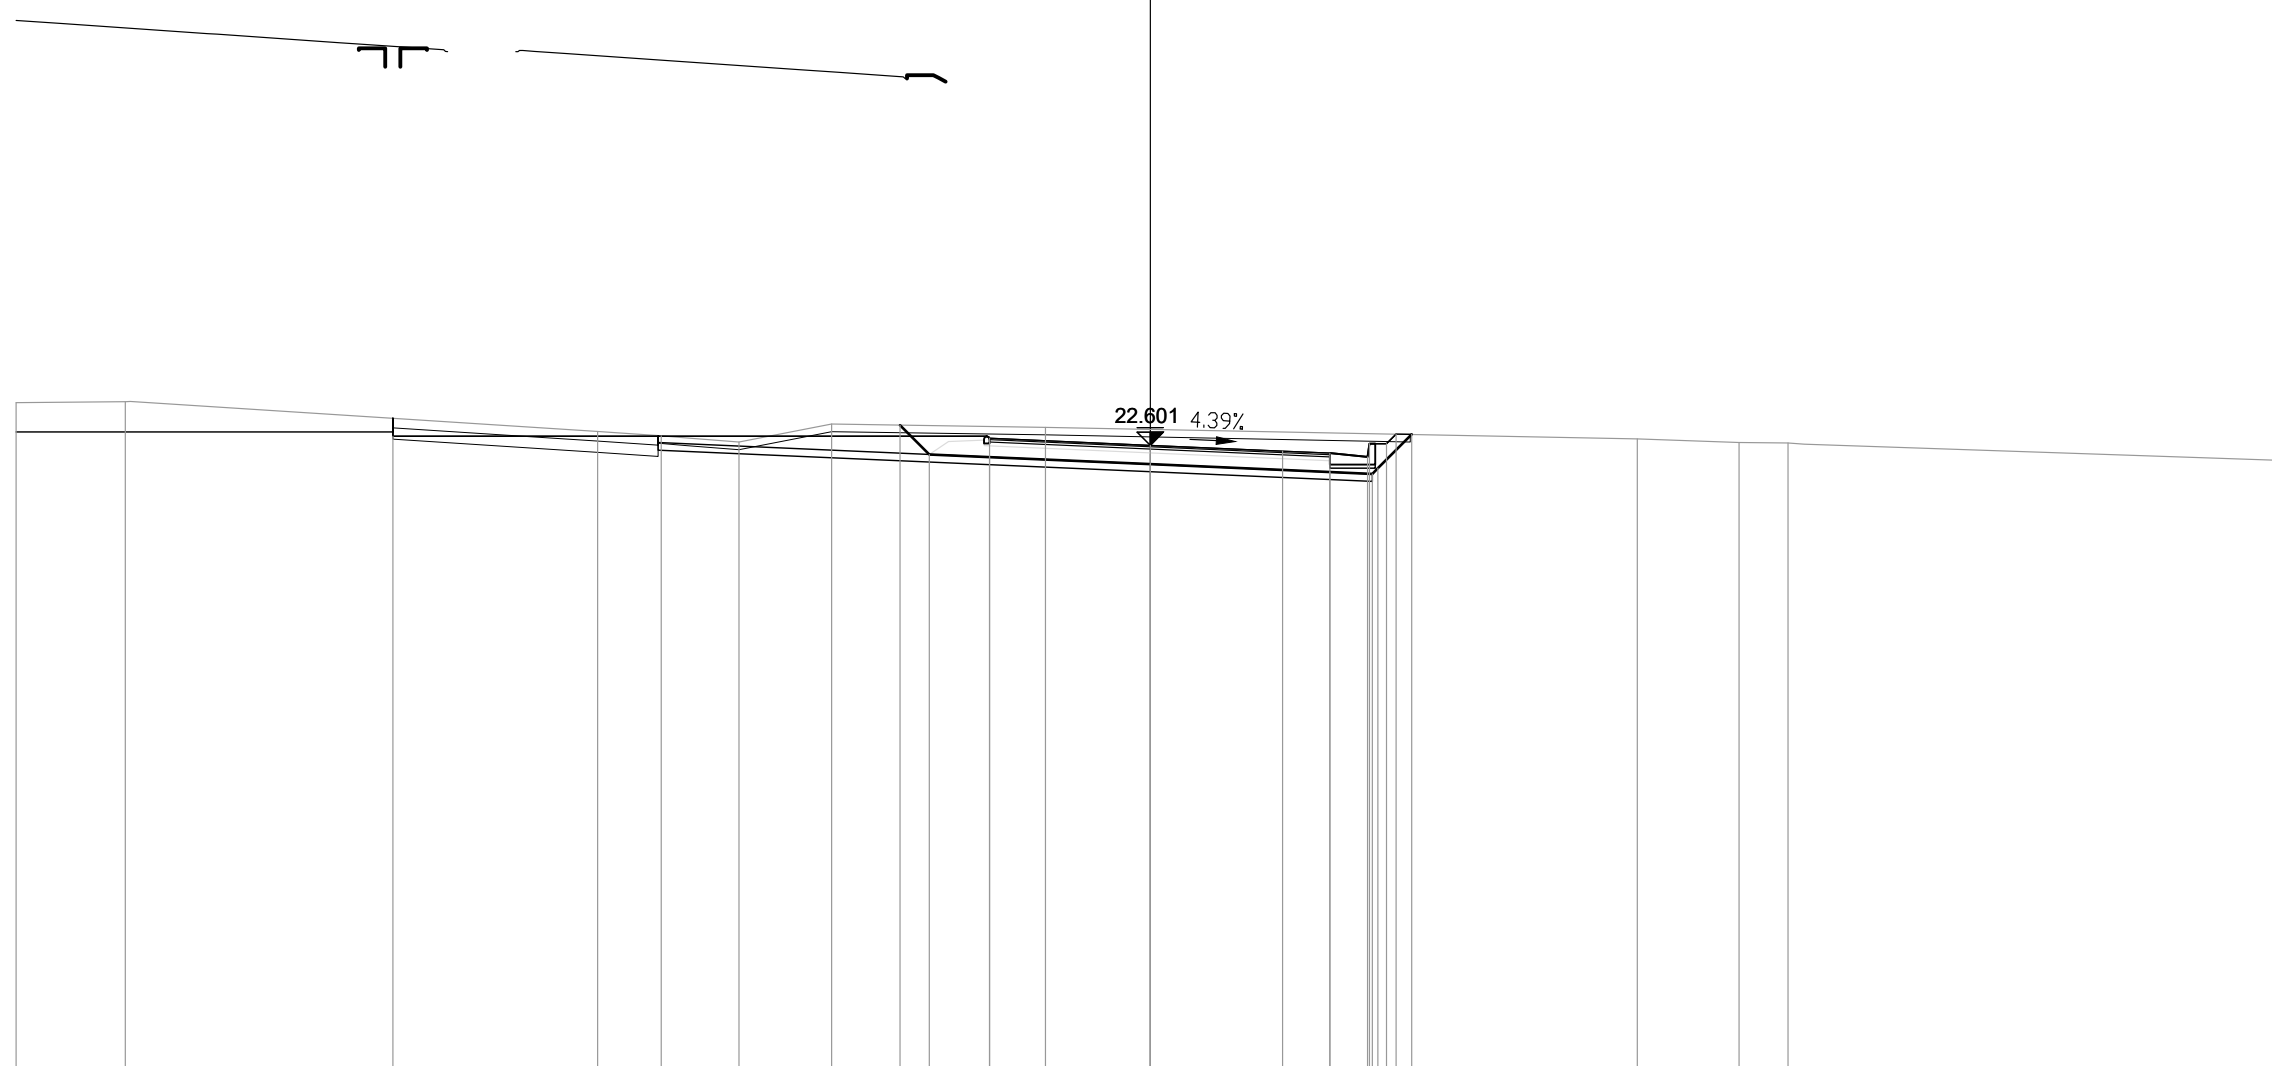

6

200  
200


PROGRESSIVE TERRENO	-30.00	-27.11		-14.62	-12.94	-10.88	-8.43		-2.77		12.88	15.58	16.87	30.00
PARZIALI TERRENO	2.89	12.49	1.68	2.06	2.45	5.66	15.65	2.70	1.29	13.13				
QUOTE TERRENO	23.73	23.76	22.96	22.85	22.68	23.16	23.08	22.77	22.68	22.66	22.20			
PROGRESSIVE PROGETTO		-20.04				-4.25	0.00	3.50	4.75	5.75	6.25	6.50		
PARZIALI PROGETTO		15.79	4.25	3.50	1.25	1.00	0.05	0.45	0.25					
QUOTE PROGETTO		22.84	22.45	22.39	22.29	22.64	22.64	22.90	22.90					
PROGRESSIVE RILEVATO				-6.62	-5.84	-4.25	0.00	4.75	5.87	6.02	6.92			
PARZIALI RILEVATO				0.78	1.59	4.25	4.75	1.12	0.15	0.90				
QUOTE RILEVATO				23.13	22.36	22.29	22.10	21.89	21.84	21.99	22.89			

PROFILO S08\_COMPLANARE

SEZIONE 58

PROGRESSIVA 1140.00

AA SCAVO	m?	5.61
DA SCOTICO SCAVO	m?	0.75
EA BONIFICA	m?	0.63
GA USURA 4	m?	0.35
GB BINDER 4	m?	0.55
GC BASE 4	m?	0.89
GD FONDAZIONE 4	m?	2.89
HA VEGETALE	m?	0.23
ge AREA PAVIMENT. 4 m		9.00
hb SUPERF. VEGETALE m		0.67

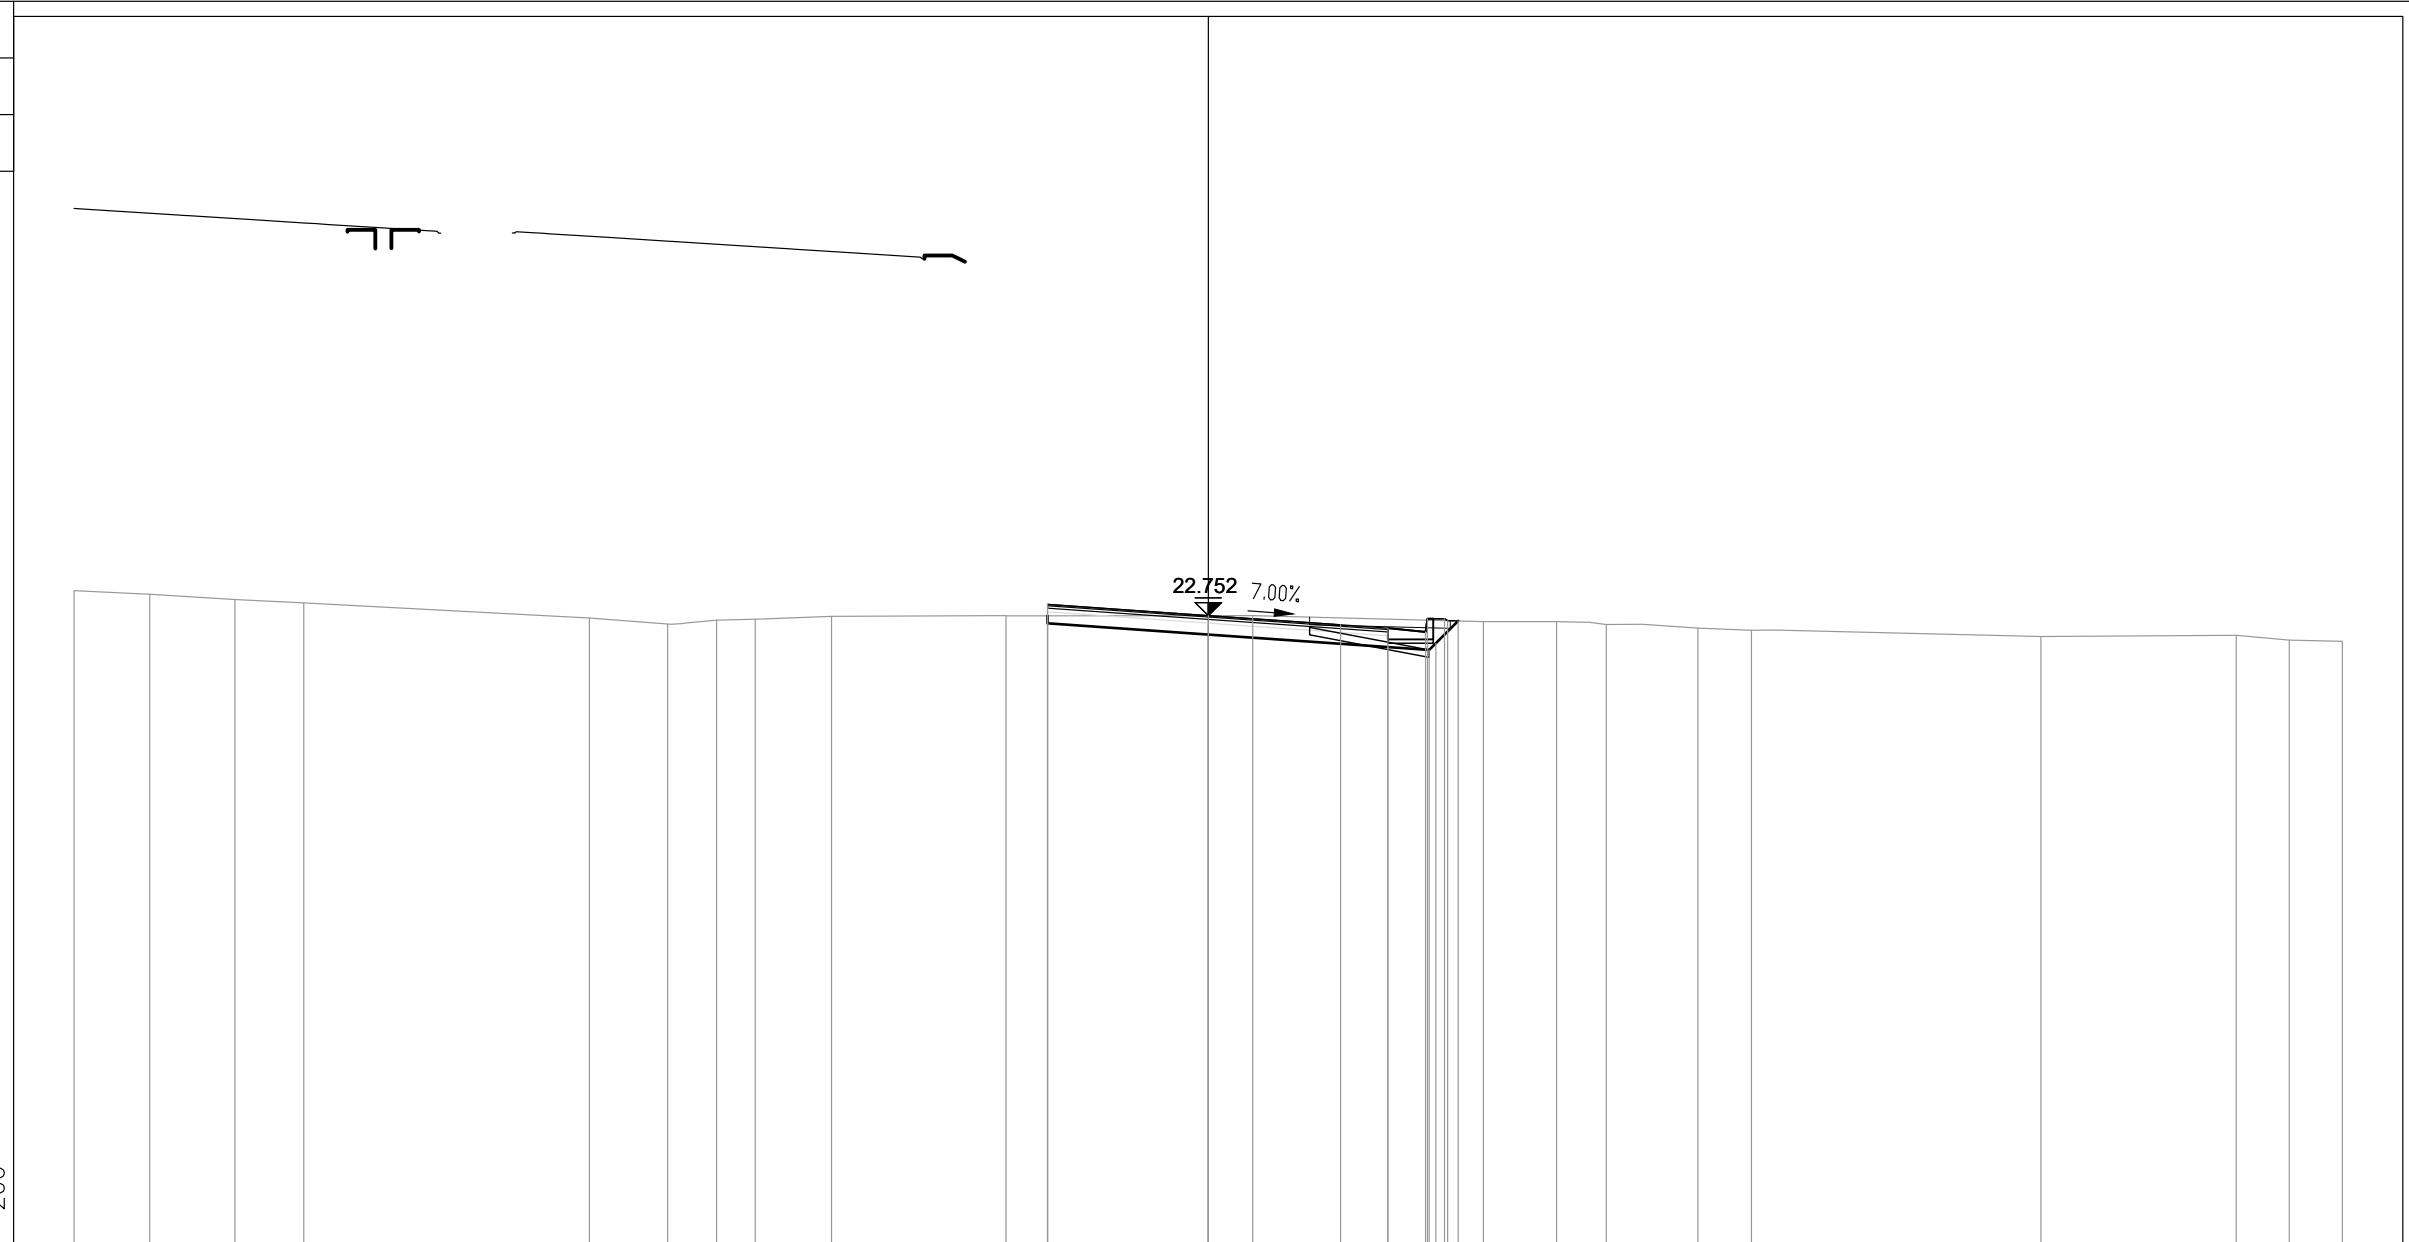

PROGRESSIVE TERRENO	-30.00	28.01	25.75	23.93		-16.37	-14.30	-13.01	-11.98	-9.96		-5.35		1.18		7.28	9.21	10.53	12.96	14.37		22.03		27.20	28.60	30.00
PARZIALI TERRENO	1.99	2.26	1.82		7.56	2.07	1.29	1.03	2.02	4.61		6.53		6.10		1.93	1.32	2.43	1.41		7.66		5.17	1.40	1.40	
QUOTE TERRENO	23.41	23.32	23.18	23.09		22.69	22.53	22.63	22.65	22.73		22.75		22.75		22.59	22.59	22.52	22.42	22.37		22.20		22.23	22.10	22.07
PROGRESSIVE PROGETTO												-4.25		0.00		3.50	4.75	5.75	5.80	6.25	6.33					
PARZIALI PROGETTO												4.25		3.50		1.25	1.00	0.05	0.45	0.08						
QUOTE PROGETTO												23.05		22.75		22.51	22.42	22.32	22.67	22.62						
PROGRESSIVE RILEVATO												-4.25	-4.25	0.00		4.75	5.85	6.02	6.61							
PARZIALI RILEVATO												4.25		4.75		1.10	0.17	0.59								
QUOTE RILEVATO												22.55	22.75	22.25		21.92	21.84	22.02	22.61							

