



Anas SpA
Direzione Centrale Progettazione

CUP F2602000340001 CIG 652449686B



GARA CA 08/15 - NUOVA SS 554 CAGLIARITANA
ADEGUAMENTO DELL'ASSE ATTREZZATO URBANO ED ELIMINAZIONE
DELLE INTERSEZIONI A RASO DAL KM 1+500 AL KM 11+850

PROGETTO DEFINITIVO

VIABILITA' DI SERVIZIO

PROGETTO STRADALE

VIABILITA' DI SERVIZIO E COMPLANARE km. 10+000 (S09 - T2)

Quaderno delle sezioni

CODICE PROGETTO			CODICE ELABORATO					SCALA	DATA	35.39
progetto	liv.	numero	campo 1	campo 2	campo 3	campo 4	rev			
D P C A 0 6	D	1 5 0 1	S 0 0	P S 2 3	T R A	S Z 0 1	B	1:200	30/11/19	

CONCORRENTE:



PROGETTISTA INDICATO COSTITUENDO R.T.P.

Capogruppo Mandataria R.T.P.



Mandante



Mandante

ING. FRANCESCA LEO

RESPONSABILE DELL'INTEGRAZIONE
FRA LE PRESTAZIONI SPECIALISTICHE

Ing. Paolo Cucino

RESPONSABILE ELABORATO

Ing. Paolo Cucino


PROFILO S09-T2_COMPLANARE

SEZIONE 1

PROGRESSIVA 0.00

AA SCAVO	m?	4.33
DA SCOTICO SCAVO	m?	0.11
EA BONIFICA	m?	0.13
GA USURA 4	m?	0.19
GB BINDER 4	m?	0.33
GC BASE 4	m?	0.55
GD FONDAZIONE 4	m?	1.81
HA VEGETALE	m?	0.28
ge AREA PAVIMENT. 4	m	5.50
hb SUPERF. VEGETALE	m	0.80

6
200
200

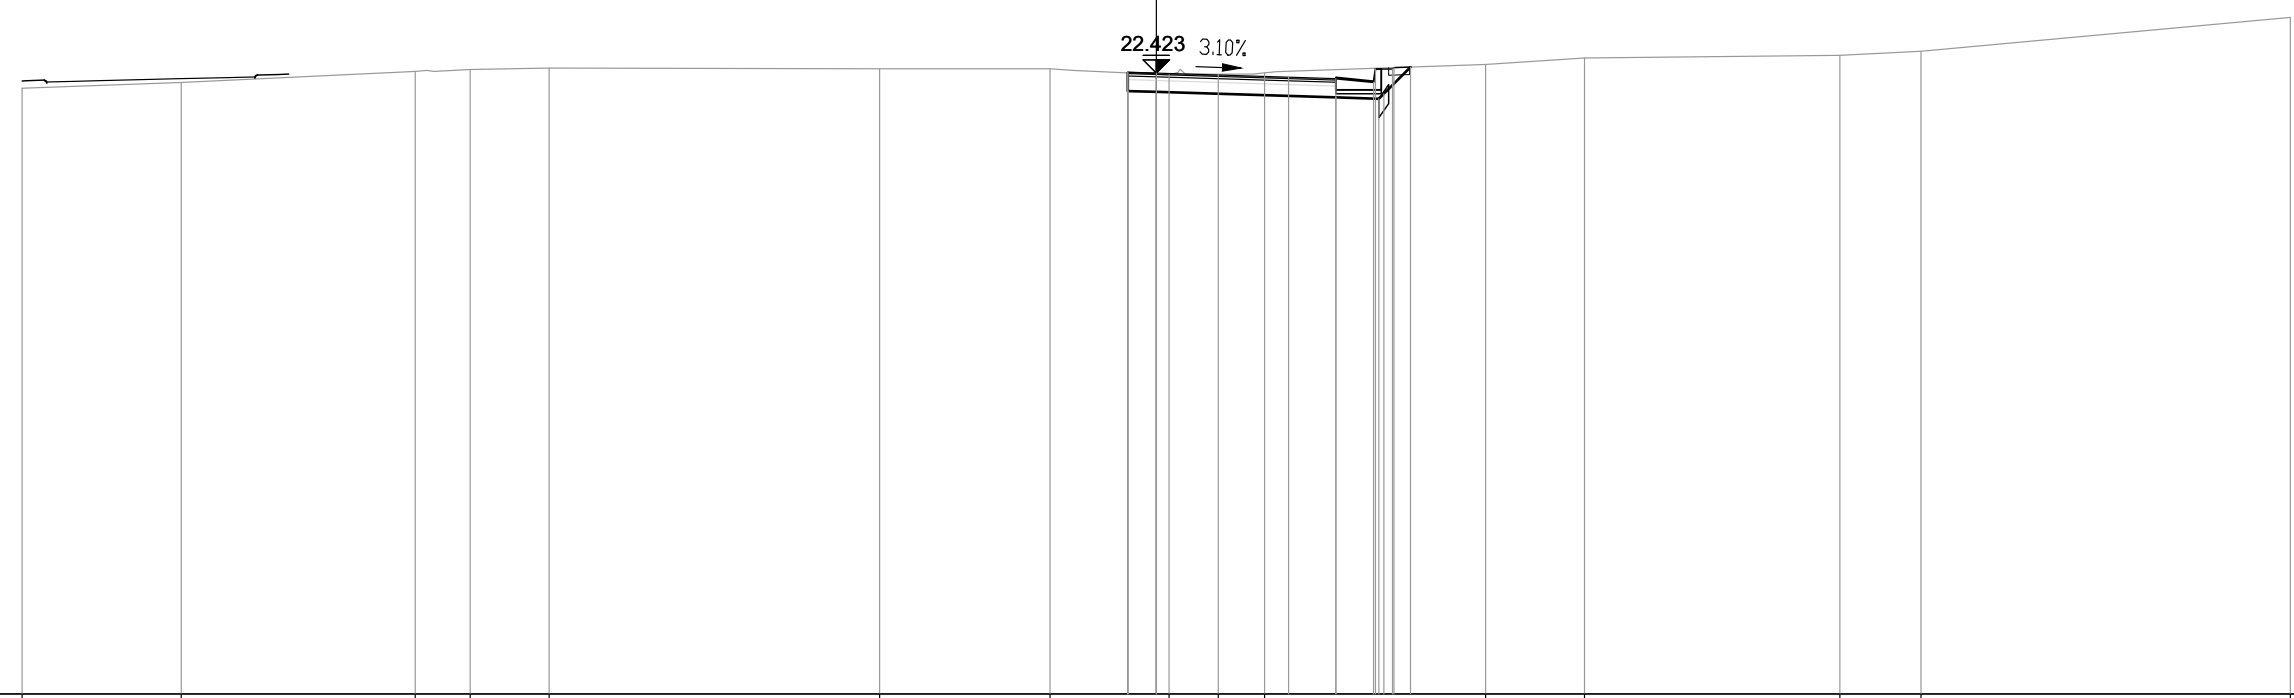


PROGRESSIVE TERRENO	-30.00	-25.79	-19.60	-18.15	-16.06		-7.32	-2.81	0.34	1.64	2.87		8.71	11.33	18.08	20.23	30.00
PARZIALI TERRENO	4.21	6.19	1.45	2.09	8.74	4.51	3.15	1.30	1.23	5.84	2.62	6.75	2.15	9.77			
QUOTE TERRENO	22.02	22.17	22.46	22.51	22.56	22.54	22.53	22.38	22.39	22.43	22.65	22.82	22.89	23.00	23.90		
PROGRESSIVE PROGETTO								-0.75	0.00	3.50	3.50	4.75	5.75	5.80	6.25	6.29	
PARZIALI PROGETTO								0.75	3.50	1.25	1.00	0.05	0.45	0.04			
QUOTE PROGETTO							22.45	22.42	22.31	22.28	22.18	22.53	22.53	22.57			
PROGRESSIVE RILEVATO							-0.75	-0.75	0.00	4.75	5.89	6.02	6.73				
PARZIALI RILEVATO							0.75	4.75	1.14	0.13	0.71						
QUOTE RILEVATO							21.95	22.42	21.92	21.78	21.74	21.88	22.58				

PROFILO S09-T2_COMPLANARE

SEZIONE 2

PROGRESSIVA 20.00

AA SCAVO	m?	6.09
DA SCOTICO SCAVO	m?	0.44
EA BONIFICA	m?	0.39
GA USURA 4	m?	0.23
GB BINDER 4	m?	0.33
GC BASE 4	m?	0.55
GD FONDAZIONE 4	m?	1.77
HA VEGETALE	m?	0.54
ge AREA PAVIMENT. 4 m	m	5.50
hb SUPERF. VEGETALE m	m	1.72

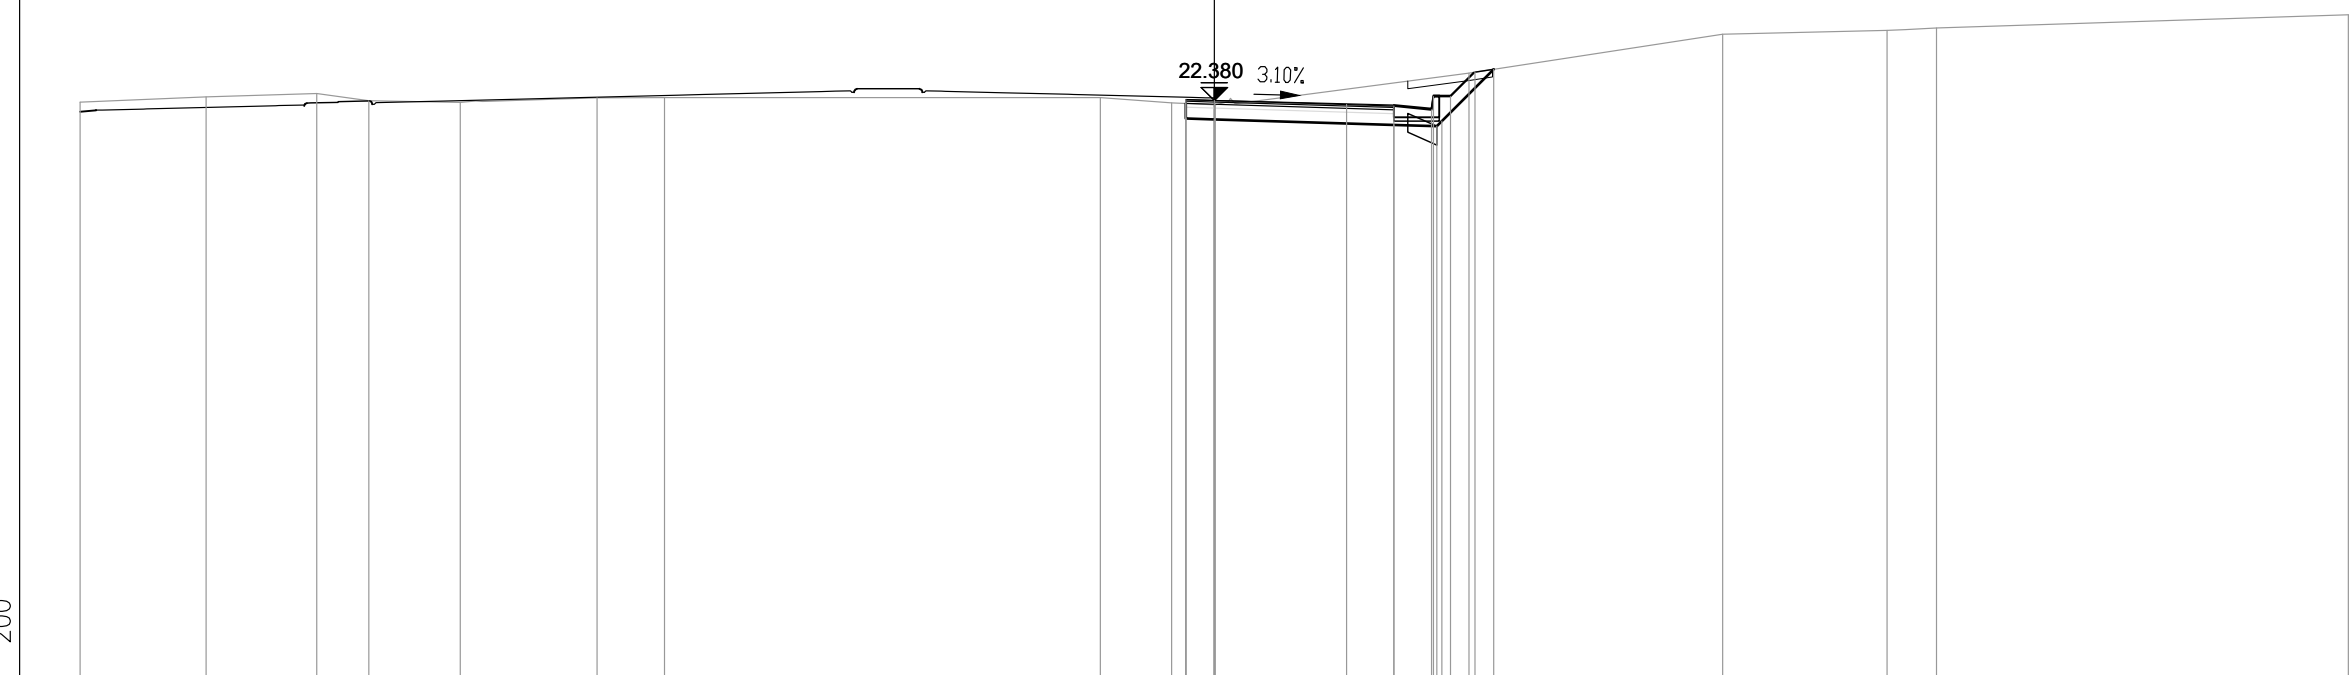

PROGRESSIVE TERRENO	-30.00	-26.67	-23.74	-22.36	-19.95	-16.33	-14.54		-3.02	-1.13	0.03		6.74		13.45		17.80	19.11		30.00
PARZIALI TERRENO		3.33	2.93	1.38	2.41	3.62	1.79	11.52	1.89	1.16	6.71	6.71	4.35	1.31	10.89					
QUOTE TERRENO	22.33	22.47	22.56	22.37	22.33	22.45	22.46		22.46	22.31	22.26		23.10		24.13		24.23	24.30		24.65
PROGRESSIVE PROGETTO										-0.75	0.00	3.50	4.75	5.80	6.25	6.90				
PARZIALI PROGETTO									0.75	3.50	1.25	1.00	0.05	0.45	0.65					
QUOTE PROGETTO									22.40	22.38	22.27	22.23	22.13	22.48	22.48	23.13				
PROGRESSIVE RILEVATO									-0.75	-0.75	0.00	4.75	5.89	6.02	7.40					
PARZIALI RILEVATO									0.75	4.75	1.14	0.13	1.38							
QUOTE RILEVATO									21.90	22.30	21.88	21.73	21.70	21.83	23.20					


PROFILO S09-T2_COMPLANARE

SEZIONE 3

PROGRESSIVA 40.00

AA SCAVO	m?	4.64
DA SCOTICO SCAVO	m?	0.73
EA BONIFICA	m?	1.12
GA USURA 4	m?	0.22
GB BINDER 4	m?	0.33
GC BASE 4	m?	0.55
GD FONDAZIONE 4	m?	1.79
HA VEGETALE	m?	0.52
ge AREA PAVIMENT. 4	m	5.50
hb SUPERF. VEGETALE	m	1.64

7
200
200

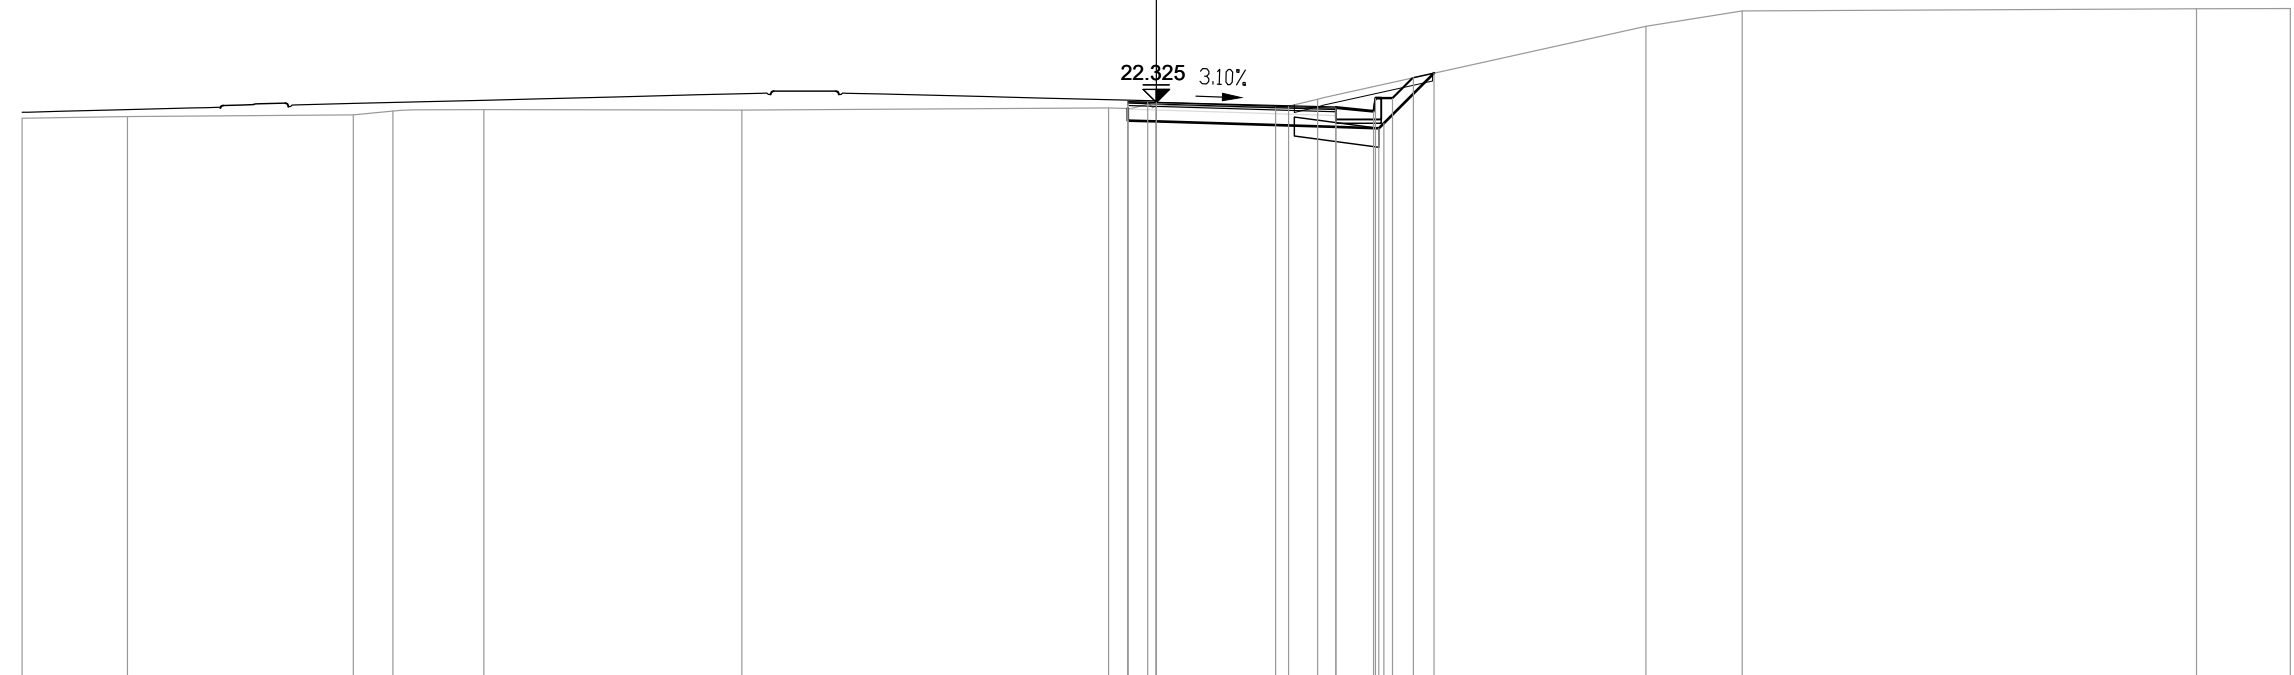


PROGRESSIVE TERRENO	-30.00	-27.22	-21.24	-20.19	-17.79	-10.96	-1.26	-0.23	3.16	4.27	12.96	15.50	27.52	30.00
PARZIALI TERRENO	2.78	5.98	1.05	2.40	6.83	9.70	1.03	3.39	1.11	8.69	2.54	12.02	2.48	
QUOTE TERRENO	21.91	21.96	22.00	22.10	22.14	22.13	22.18	22.33	22.18	22.41	24.34	24.75	24.81	24.81
PROGRESSIVE PROGETTO							-0.75	0.00	3.50	4.75	5.75	6.25	6.80	
PARZIALI PROGETTO							0.75	3.50	1.25	1.00	0.05	0.45	0.55	
QUOTE PROGETTO							22.35	22.33	22.22	22.18	22.08	22.43	22.43	22.98
PROGRESSIVE RILEVATO							-0.75	0.00	4.75	5.89	6.02	7.35		
PARZIALI RILEVATO							0.75	4.75	1.14	0.13	1.33			
QUOTE RILEVATO							21.85	21.83	21.68	21.64	21.78	23.10		

PROFILO S09-T2_COMPLANARE

SEZIONE 4

PROGRESSIVA 60.00

AA SCAVO	m?	7.80
DA SCOTICO SCAVO	m?	1.27
EA BONIFICA	m?	2.08
GA USURA 4	m?	0.23
GB BINDER 4	m?	0.33
GC BASE 4	m?	0.55
GD FONDAZIONE 4	m?	1.78
HA VEGETALE	m?	0.82
ge AREA PAVIMENT. 4	m	5.50
hb SUPERF. VEGETALE	m	2.62

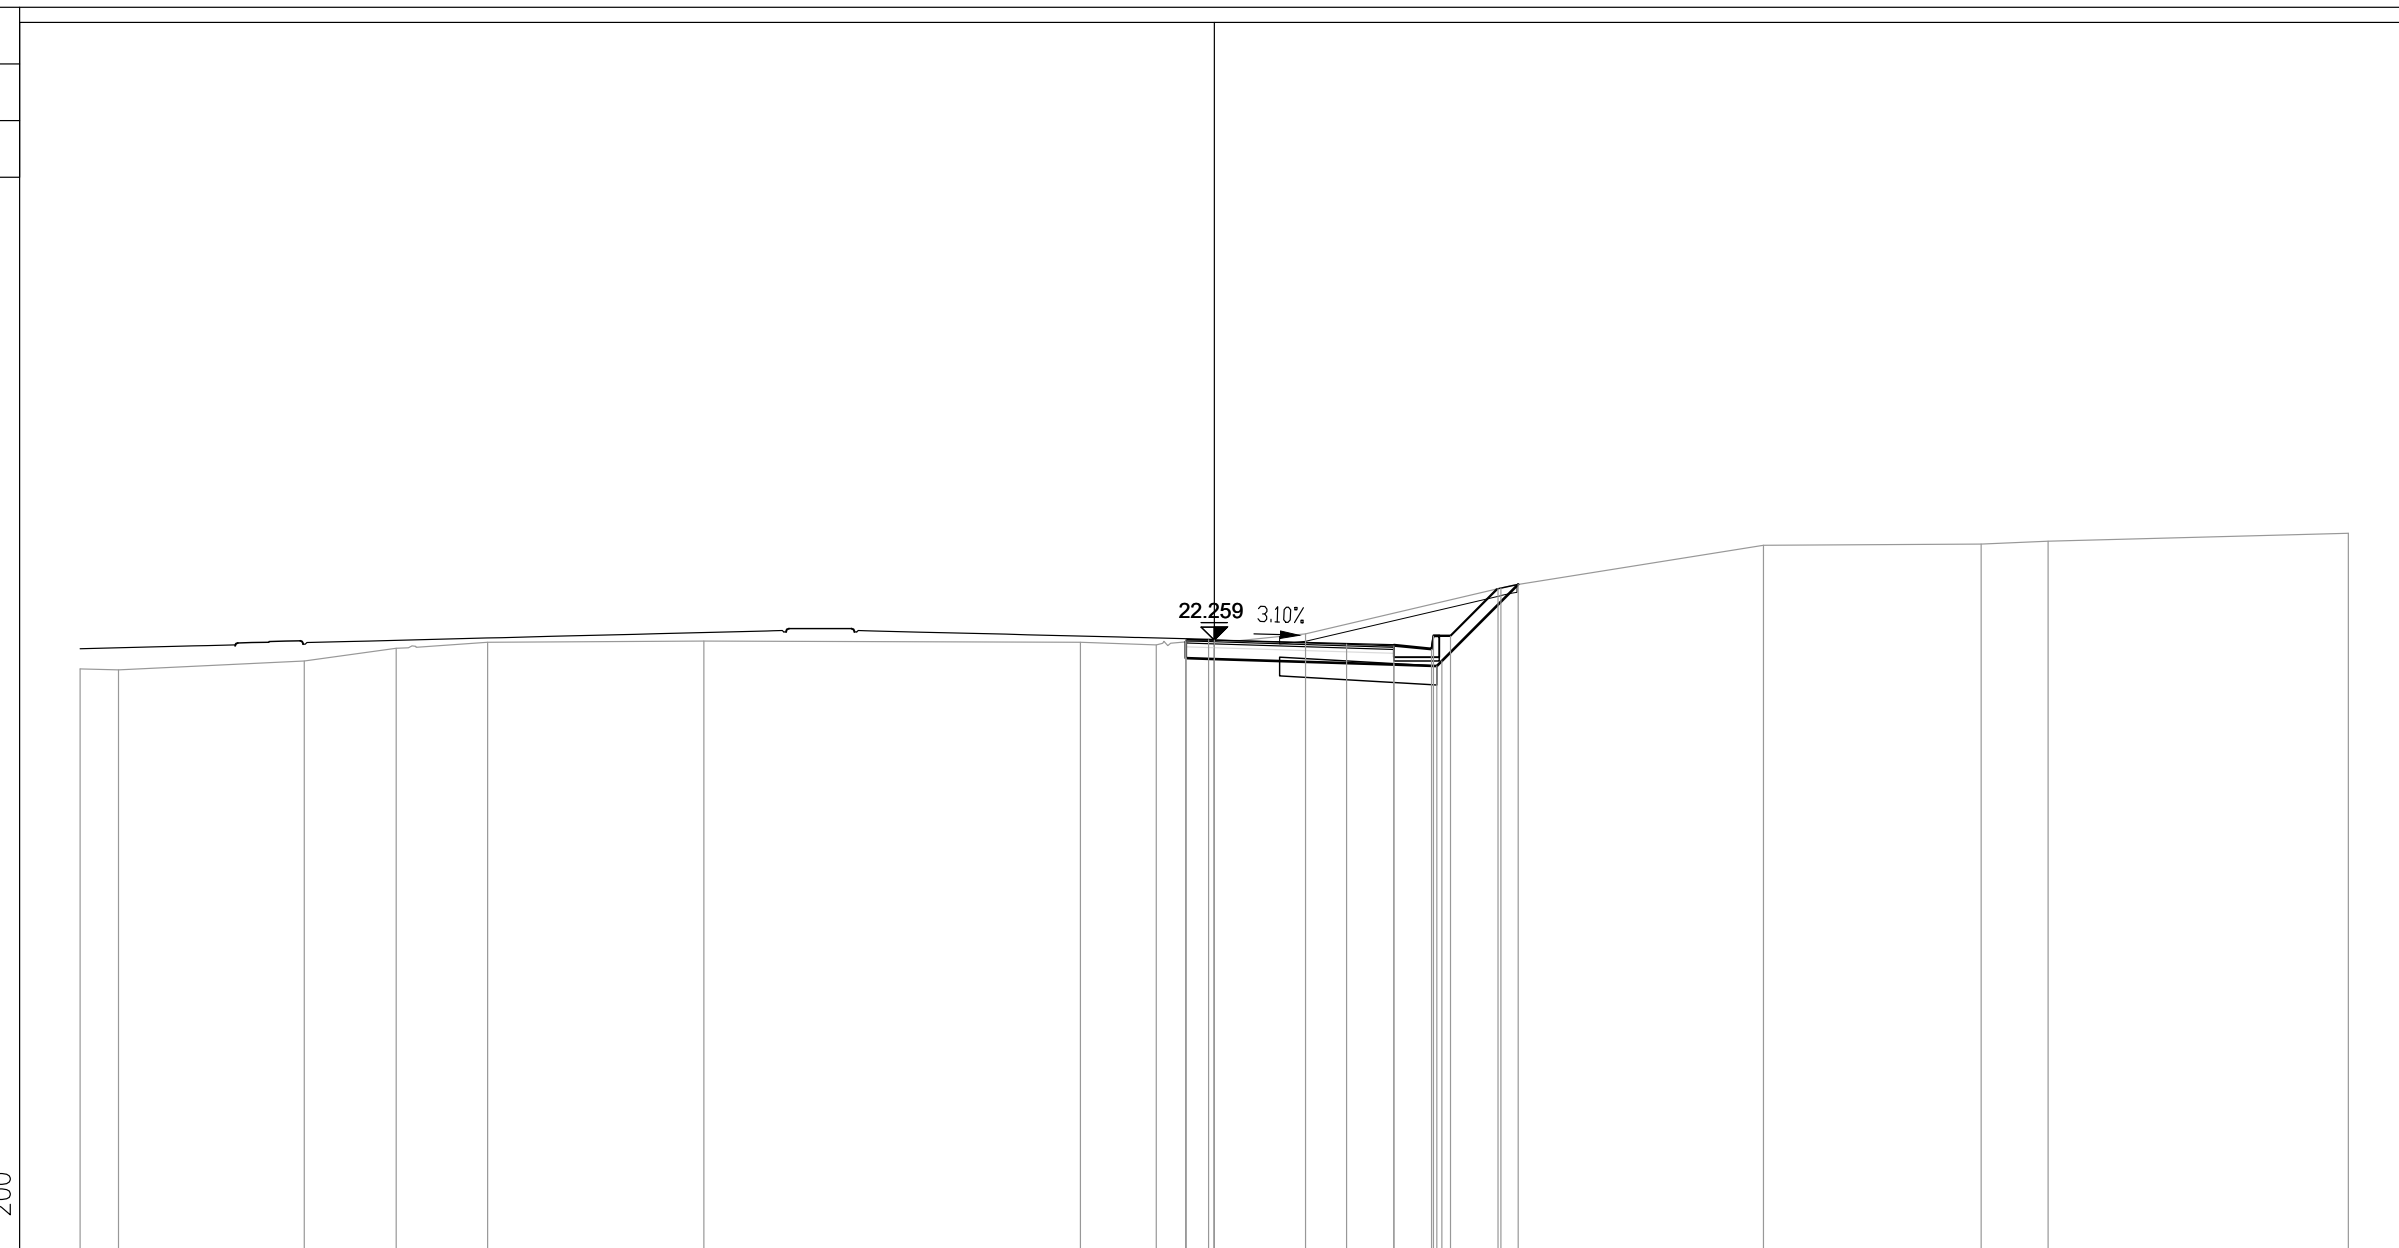

6

200
200


PROGRESSIVE TERRENO	-30.00	-28.99		-24.07	-21.64	-19.22		-13.50		-3.54	-1.53	-0.15	2.42		7.58		14.53		20.29	22.06		30.00
PARZIALI TERRENO	1.01	4.92	2.43	2.42	5.72		9.96	2.01	1.38	2.57	5.16	6.95	5.76	1.77	7.94							
QUOTE TERRENO	21.50	21.48	21.71	22.05	22.20	22.24	22.20	22.14	22.27	22.43	22.15	22.11	22.01	22.36	22.36	23.62	24.77	24.80	24.87	25.09		
PROGRESSIVE PROGETTO									-0.75	0.00	3.50	4.75	5.75	5.80	6.25	7.51						
PARZIALI PROGETTO									0.75	3.50	1.25	1.00	0.05	0.45	1.26							
QUOTE PROGETTO								22.28	22.26	22.15	22.11	22.01	22.36	22.36	23.62							
PROGRESSIVE RILEVATO									-0.75	-0.75	0.00	4.75	5.89	6.02	8.04							
PARZIALI RILEVATO									0.75	4.75	1.14	0.13	2.02									
QUOTE RILEVATO	21.78	22.22	21.76					21.78	22.22	21.76	21.61	21.58	21.71	23.73								

PROFILO S09-T2_COMPLANARE

SEZIONE 5

PROGRESSIVA 80.00

AA SCAVO	m?	3.63
DA SCOTICO SCAVO	m?	1.45
EA BONIFICA	m?	3.33
GA USURA 4	m?	0.21
GB BINDER 4	m?	0.33
GC BASE 4	m?	0.56
GD FONDAZIONE 4	m?	2.19
HA VEGETALE	m?	0.46
ge AREA PAVIMENT. 4 m	m	5.50
hb SUPERF. VEGETALE m	m	1.58

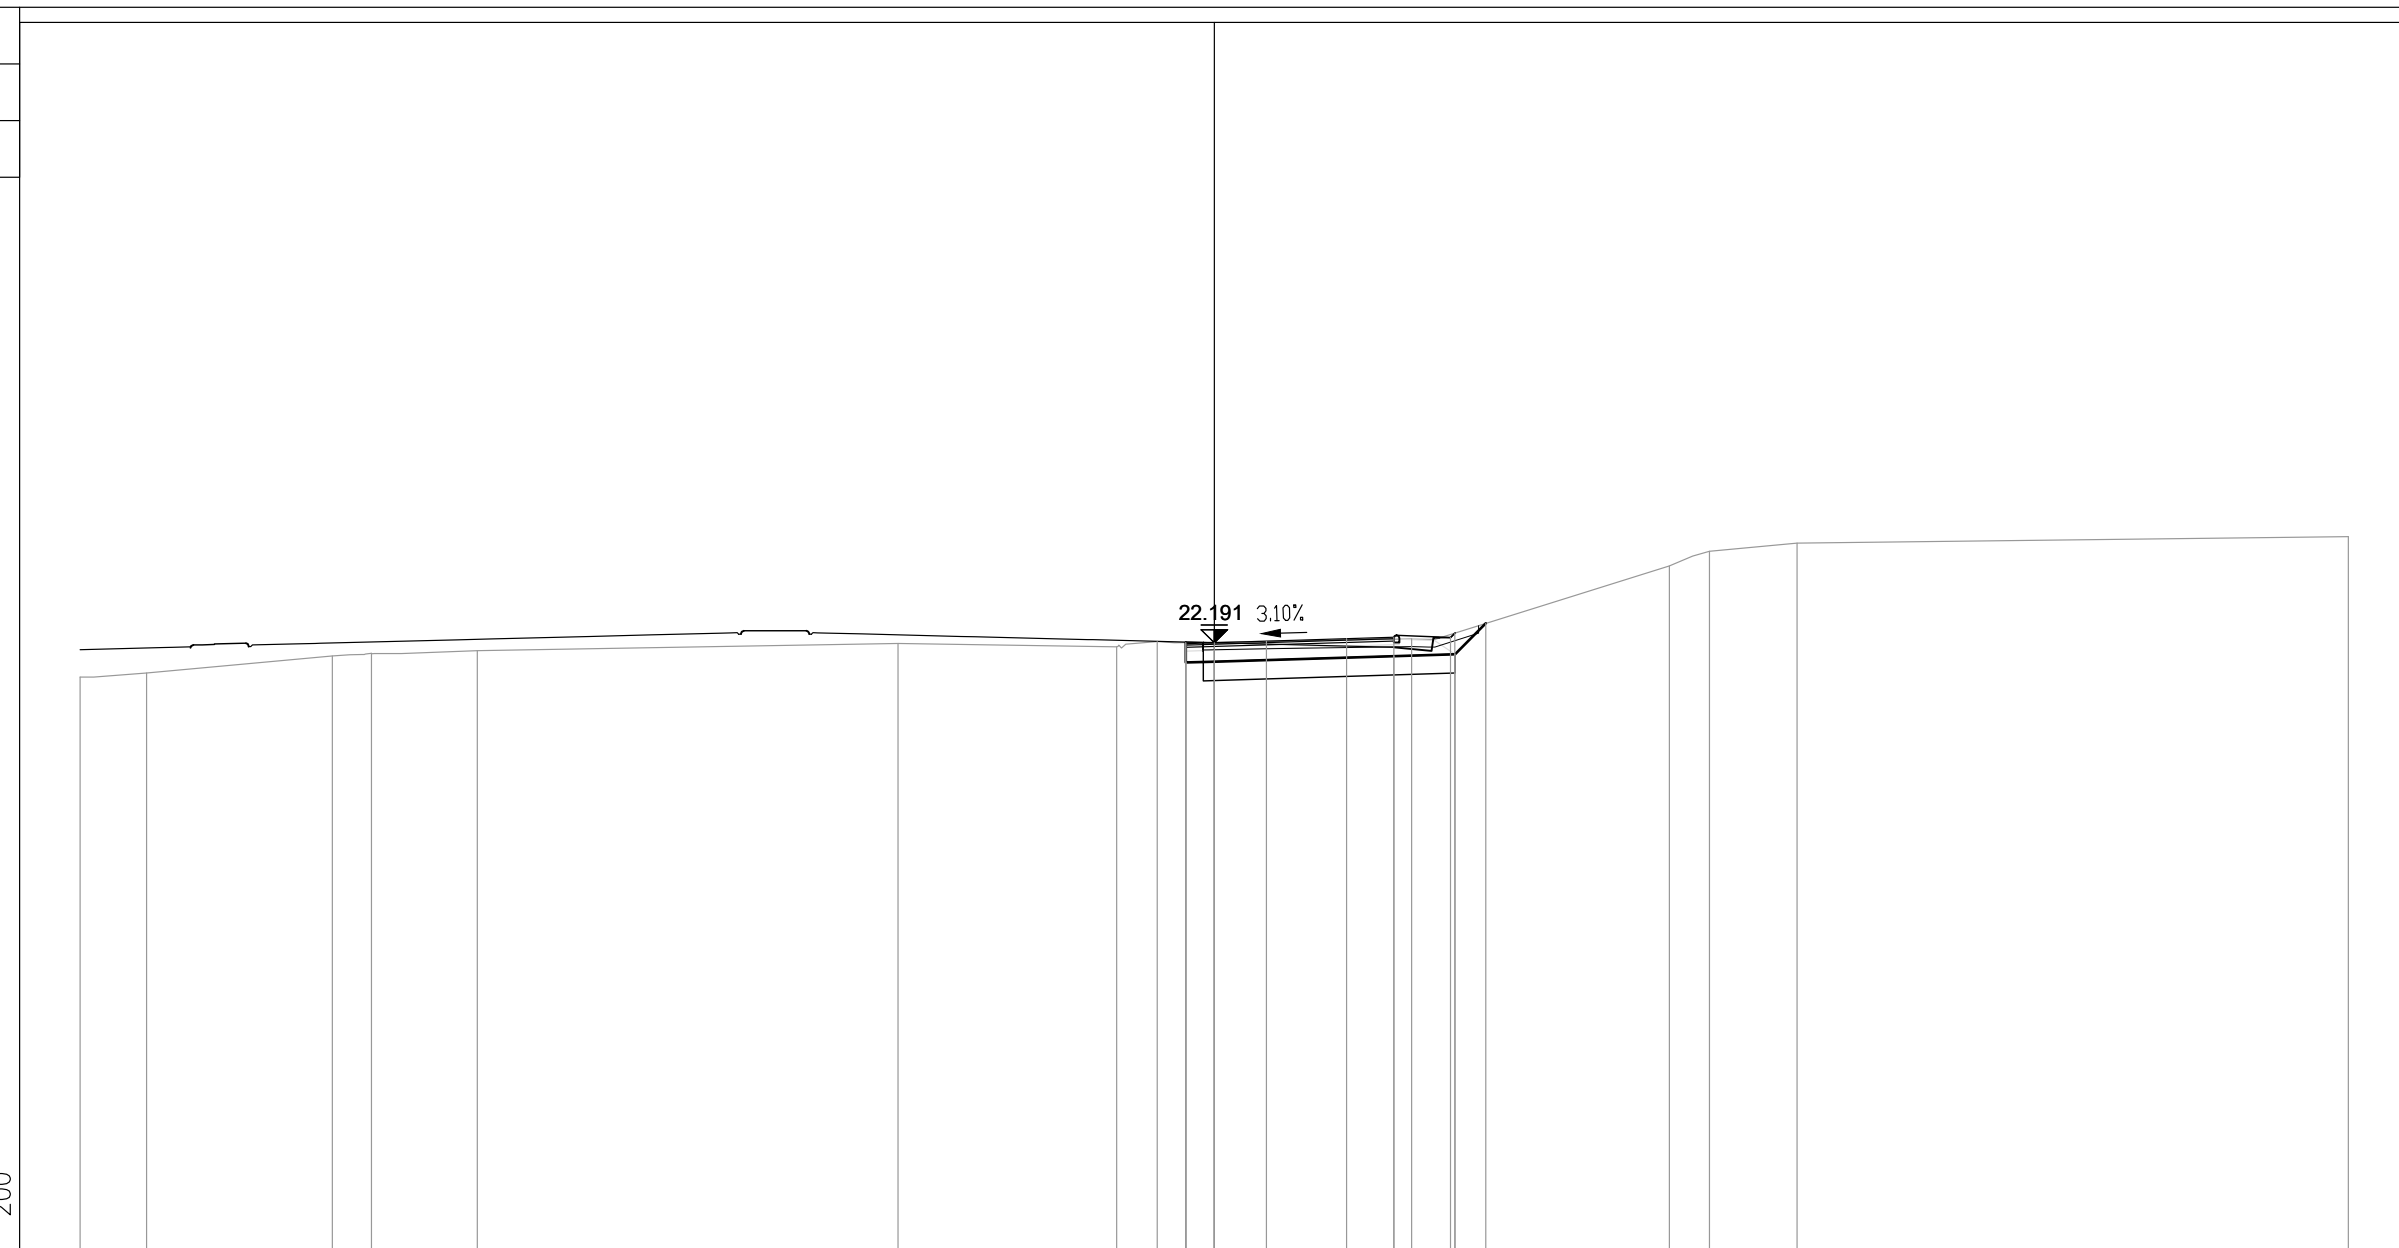


PROGRESSIVE TERRENO	-30.00	-28.25	-23.33	-22.29	-19.50	-8.37	-2.58	-1.51	1.38	5.22	12.04	13.10	15.42	30.00
PARZIALI TERRENO	1.75	4.92	1.04	2.79	11.13	5.79	1.07	2.89	3.84	6.82	1.06	2.32	14.58	
QUOTE TERRENO	21.28	21.39	21.84	21.91	21.98	22.17	22.08	22.23	22.23	22.29	24.22	24.61	24.83	25.00
PROGRESSIVE PROGETTO								-0.75	0.00	3.50	4.75	6.25	6.36	
PARZIALI PROGETTO								0.75	3.50	1.25	1.50	0.11		
QUOTE PROGETTO							22.17	22.19	22.30	22.34	22.33	22.44		
PROGRESSIVE RILEVATO							-0.75	-0.75	0.00	4.75	6.37	7.19		
PARZIALI RILEVATO							0.75	4.75	1.62	0.82				
QUOTE RILEVATO							21.67	22.20	21.69	21.84	21.89	22.70		

PROFILO S09-T2_COMPLANARE

SEZIONE 7

PROGRESSIVA 120.00

AA SCAVO	m?	5.85
DA SCOTICO SCAVO	m?	1.83
EA BONIFICA	m?	3.80
GA USURA 4	m?	0.20
GB BINDER 4	m?	0.33
GC BASE 4	m?	0.55
GD FONDAZIONE 4	m?	1.76
HA VEGETALE	m?	0.48
ge AREA PAVIMENT. 4	m	5.50
hb SUPERF. VEGETALE	m	1.48

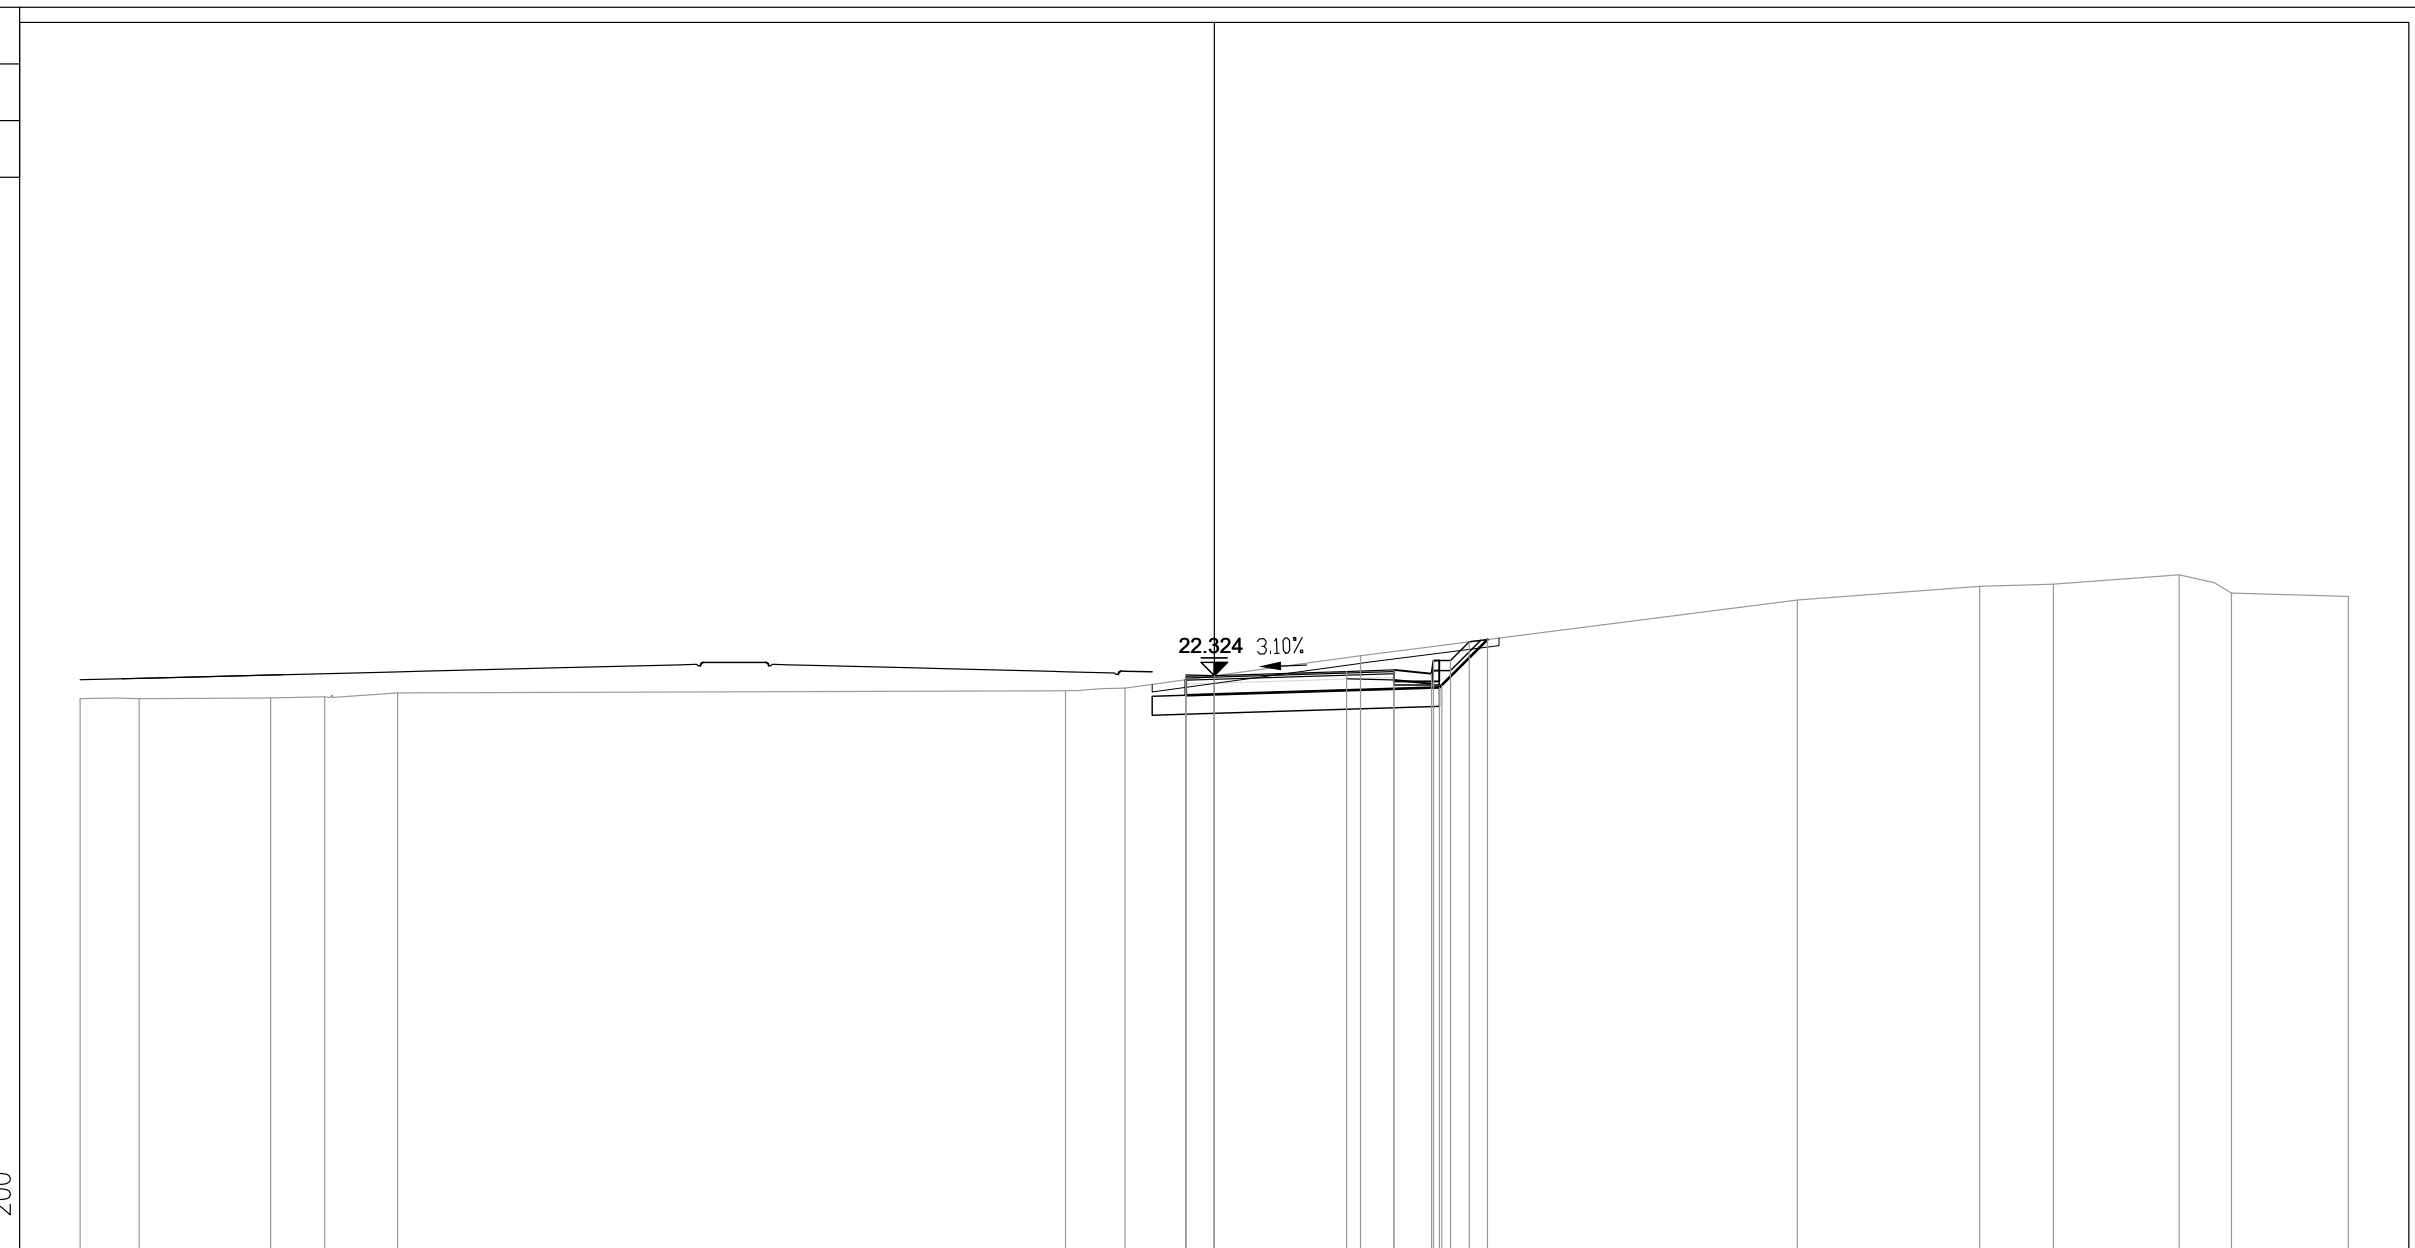

PROGRESSIVE TERRENO	-30.00	-28.44	-24.96	-23.53	-21.60		-3.93	-2.36		3.87		15.43		20.25	22.20	25.53	26.91	30.00
PARZIALI TERRENO	1.56	3.48	1.43	1.93		17.67	1.57		6.23		11.56		4.82	1.95	3.33	1.38	3.09	
QUOTE TERRENO	21.71	21.71	21.73	21.76	21.86		21.92	21.99		22.85		24.32		24.68	24.74	24.99	24.51	24.41
PROGRESSIVE PROGETTO									-0.75	0.00	3.50	4.75	5.75	5.80	6.25	6.74		
PARZIALI PROGETTO									0.75	3.50	1.25	1.00	0.05	0.45	0.49			
QUOTE PROGETTO								22.30	22.32	22.43	22.47	22.37	22.72	22.72	23.21			
PROGRESSIVE RILEVATO							-0.75	-0.75	0.00	4.75	5.96	6.02	7.23					
PARZIALI RILEVATO							0.75		4.75	1.21	0.06	1.21						
QUOTE RILEVATO	21.80	22.21	21.82							21.97	22.01	22.07	23.28					

PROFILO S09-T2_COMPLANARE


SEZIONE 9

PROGRESSIVA 160.00

AA SCAVO	m?	4.98
BA RILEVATO	m?	0.11
CB DEM. BITUME RIL.	m?	0.93
CD DEM. FONDAZ. RIL.	m?	1.12
DA SCOTICO SCAVO	m?	1.54
DB SCOTICO RILEVATO	m?	0.19
GA USURA 4	m?	0.61
GB BINDER 4	m?	0.94
GC BASE 4	m?	1.60
GD FONDAZIONE 4	m?	4.38
HA VEGETALE	m?	2.92
ge AREA PAVIMENT. 4	m	11.00
hb SUPERF. VEGETALE	m	10.55



200
200

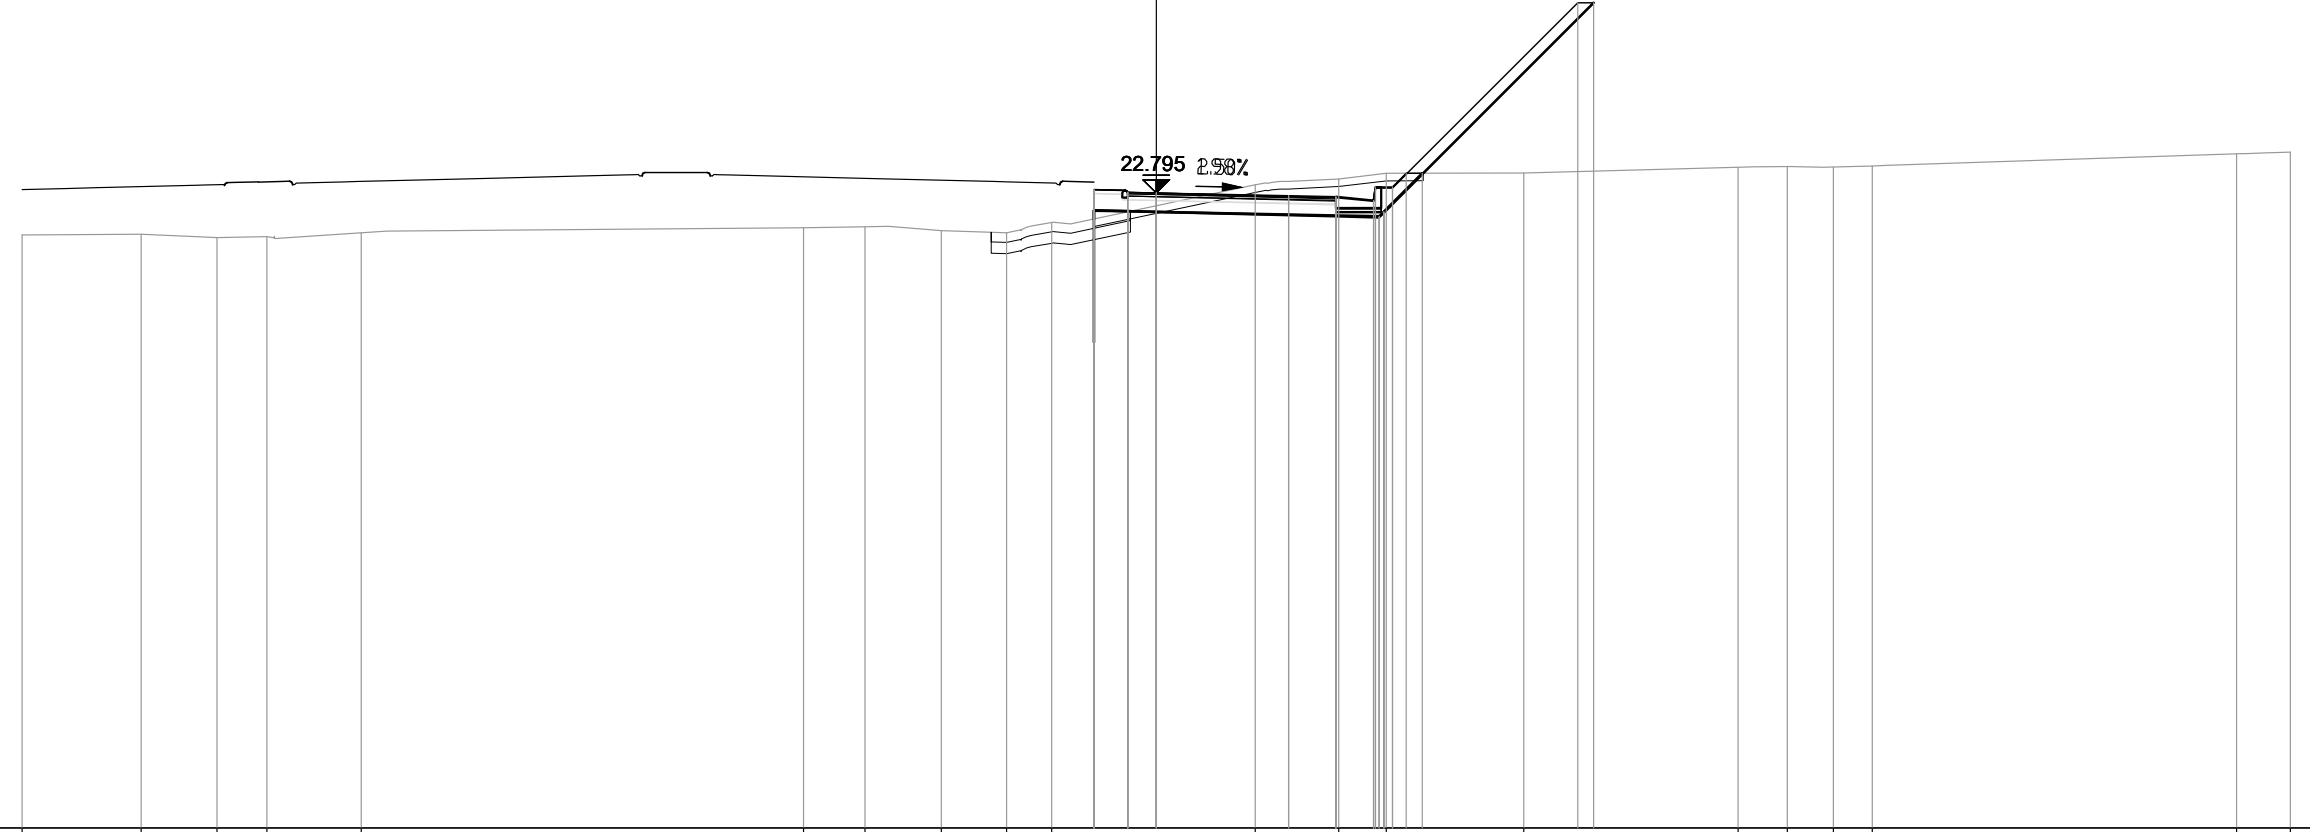


PROGRESSIVE TERRENO	-30.00	-26.86	-24.85	-23.53	-21.03		-9.33	-7.70	-5.69	-3.96	-2.77		2.62	4.63	6.08	9.73		15.39	16.69	17.91	18.94		28.58	30.00
PARZIALI TERRENO		3.14	2.01	1.32	2.50		11.70	1.63	2.01	1.73	1.19		5.39	2.21	1.25	3.65		5.66	1.30	1.22	1.03		9.64	1.42
QUOTE TERRENO	21.69	21.70	21.61	21.64	21.74		21.88	21.90	21.80	21.74	22.01		23.01	23.16	23.31	23.32		23.47	23.49	23.48	23.51		23.83	23.87
PROGRESSIVE PROGETTO											-1.65	-1.65	3.50	4.75	5.75	5.80	6.25	6.62					11.15	
PARZIALI PROGETTO											0.90	0.75	3.50	1.25	1.00	0.92	0.45	4.90						
QUOTE PROGETTO										22.88	22.81	22.79	22.71	22.70	22.68	22.58	22.95	22.93	23.32				27.83	
PROGRESSIVE RILEVATO										-1.65	-1.65	0.00	4.75	5.89	5.90	6.02	7.04						11.57	
PARZIALI RILEVATO										0.90	0.75	0.00	4.75	1.13	1.13	0.12	0.02	5.55						
QUOTE RILEVATO										22.33	22.34	22.29	22.20	22.18	22.15	22.30	22.28	23.32					27.83	

PROFILO S09-T2_COMPLANARE

SEZIONE 10

PROGRESSIVA 180.00

AA SCAVO	m?	4.11
BA RILEVATO	m?	0.24
DA SCOTICO SCAVO	m?	2.88
DB SCOTICO RILEVATO	m?	0.62
GA USURA 4	m?	0.92
GB BINDER 4	m?	1.32
GC BASE 4	m?	2.24
GD FONDAZIONE 4	m?	9.04
HA VEGETALE	m?	1.80
ge AREA PAVIMENT. 4	m	11.00
hb SUPERF. VEGETALE	m	4.26

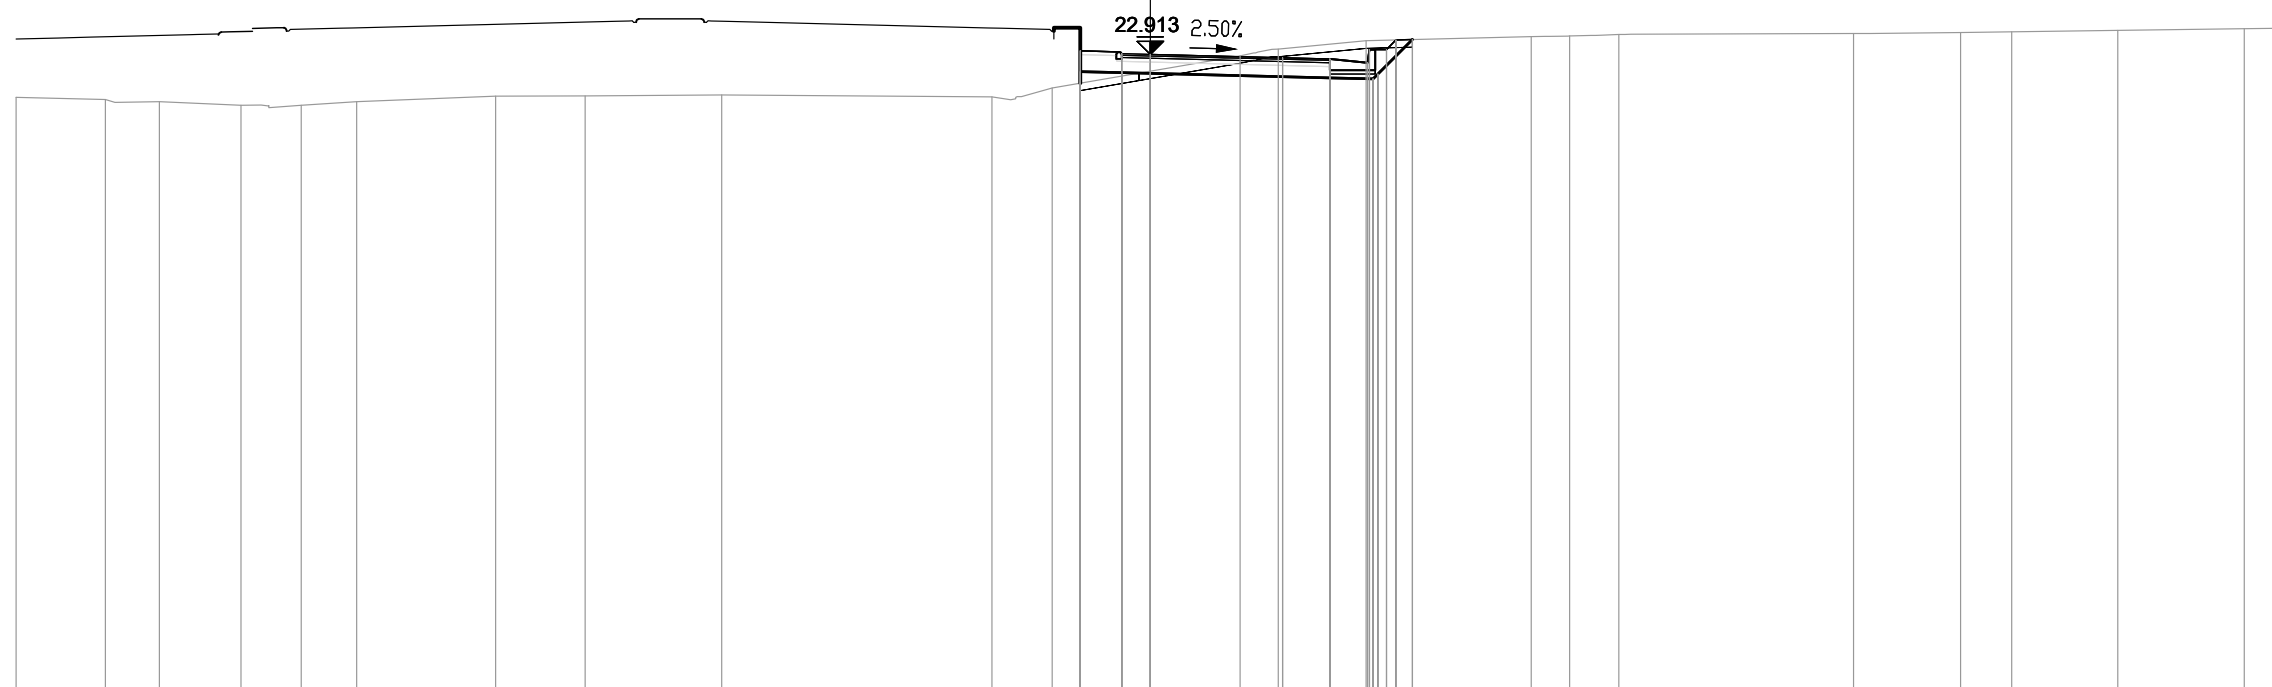

200
200


PROGRESSIVE TERRENO	-30.00	-27.64	-26.21	-24.06	-22.46	-20.99		-17.32	-14.95	-11.34		-4.19	-2.60		2.38	3.39	5.71		10.08	11.10	12.40		18.61	21.44	22.79	25.59	28.94	30.00	
PARZIALI TERRENO		2.36	1.43	2.15	1.60	1.47	3.67	2.37	3.61	7.15	1.59	4.98	1.01	2.32	4.37	1.02	1.30	6.21	2.83	1.35	2.80	3.35	1.06						
QUOTE TERRENO	21.78	21.72	21.66	21.57	21.57	21.66		21.81	21.81	21.84		21.79	22.03		22.88	23.05	23.28		23.38	23.40	23.44		23.47	23.50	23.51	23.55	23.60	23.61	
PROGRESSIVE PROGETTO													-1.85	-1.85	-0.75	0.00	0.00	3.50	3.50	4.75	4.75	5.75	5.75	5.80	6.25	6.25	6.50	6.50	
PARZIALI PROGETTO													1.10	0.75	3.50	1.25	1.00	0.05	0.45	0.25									
QUOTE PROGETTO													23.01	23.01	22.93	22.93	22.91	22.91	22.83	22.83	22.79	22.69	22.69	23.04	23.04	23.04	23.30	23.30	
PROGRESSIVE RILEVATO													-1.85	-1.85	-1.85	-1.85	-0.75	0.00	0.00	4.75	4.75	5.90	5.90	6.02	6.02	6.94	6.94		
PARZIALI RILEVATO													1.10	0.75	4.75	1.15	0.12	0.92											
QUOTE RILEVATO													22.46	22.15	22.46	22.15	22.43	22.43	22.41	22.41	22.29	22.29	22.27	22.39	22.39	23.31	23.31		

PROFILO S09-T2_COMPLANARE

SEZIONE 11

PROGRESSIVA 200.00

AA SCAVO	m?	3.19
BA RILEVATO	m?	0.28
DA SCOTICO SCAVO	m?	2.72
DB SCOTICO RILEVATO	m?	0.66
GA USURA 4	m?	0.84
GB BINDER 4	m?	1.32
GC BASE 4	m?	2.24
GD FONDAZIONE 4	m?	9.04
HA VEGETALE	m?	1.36
ge AREA PAVIMENT. 4	m	11.00
hb SUPERF. VEGETALE	m	3.50

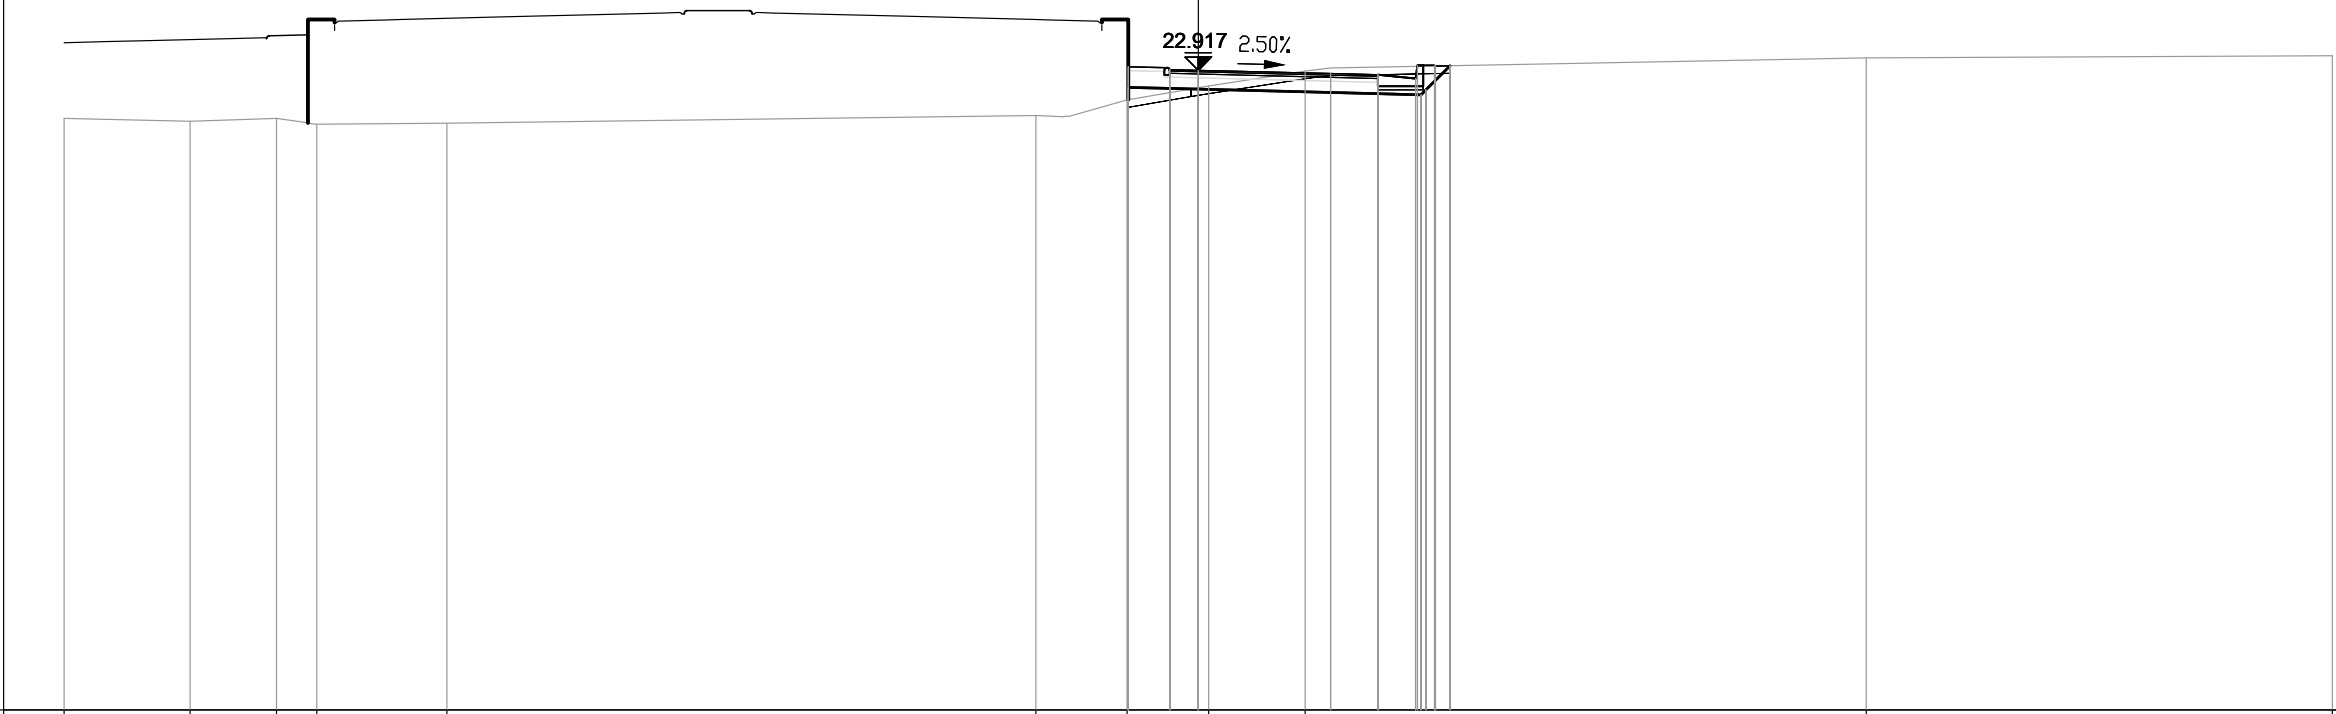

6

200


PROGRESSIVE TERRENO	-30.00	-26.67	-24.38	-23.32	-19.88	-4.30	-1.88	0.27	2.83	17.67	30.00											
PARZIALI TERRENO	3.33	2.29	1.06	3.44	15.58	2.42	2.15	2.56	14.84	12.33												
QUOTE TERRENO	21.65	21.57	21.64	21.48	21.52	21.72	22.13	22.50	22.89	23.24	23.30											
PROGRESSIVE PROGETTO							-1.85	-1.85	-0.75	0.00	0.00	3.50	3.50	4.75	4.75	5.75	5.80	5.80	6.25	6.25	6.28	6.28
PARZIALI PROGETTO							1.10	0.75	3.50	1.25	1.00	0.05	0.45	0.03								
QUOTE PROGETTO							23.01	23.01	22.94	22.92	22.92	22.83	22.83	22.80	22.80	22.70	23.05	23.05	23.05	23.03	23.03	23.03
PROGRESSIVE RILEVATO							-1.85	-1.85	-1.85	-1.85	-0.75	-0.75	0.00	0.00	4.75	4.75	5.90	6.02	6.02	6.66	6.66	
PARZIALI RILEVATO							1.10	0.75	4.75	1.15	0.12	0.64										
QUOTE RILEVATO	22.46	22.14	22.46	22.14	22.44	22.44	22.44	22.42	22.42	22.30	22.30	22.27	22.40	22.40	22.40	22.40	23.04	23.04	23.04	23.04	23.04	23.04

PROFILO S09-T2_COMPLANARE

SEZIONE 13

PROGRESSIVA 240.00

AA SCAVO	m?	1.36
BA RILEVATO	m?	1.07
DA SCOTICO SCAVO	m?	1.27
DB SCOTICO RILEVATO	m?	0.82
GA USURA 4	m?	0.23
GB BINDER 4	m?	0.34
GC BASE 4	m?	0.56
GD FONDAZIONE 4	m?	3.40
HA VEGETALE	m?	0.65
ge AREA PAVIMENT. 4	m	5.50
hb SUPERF. VEGETALE	m	4.17

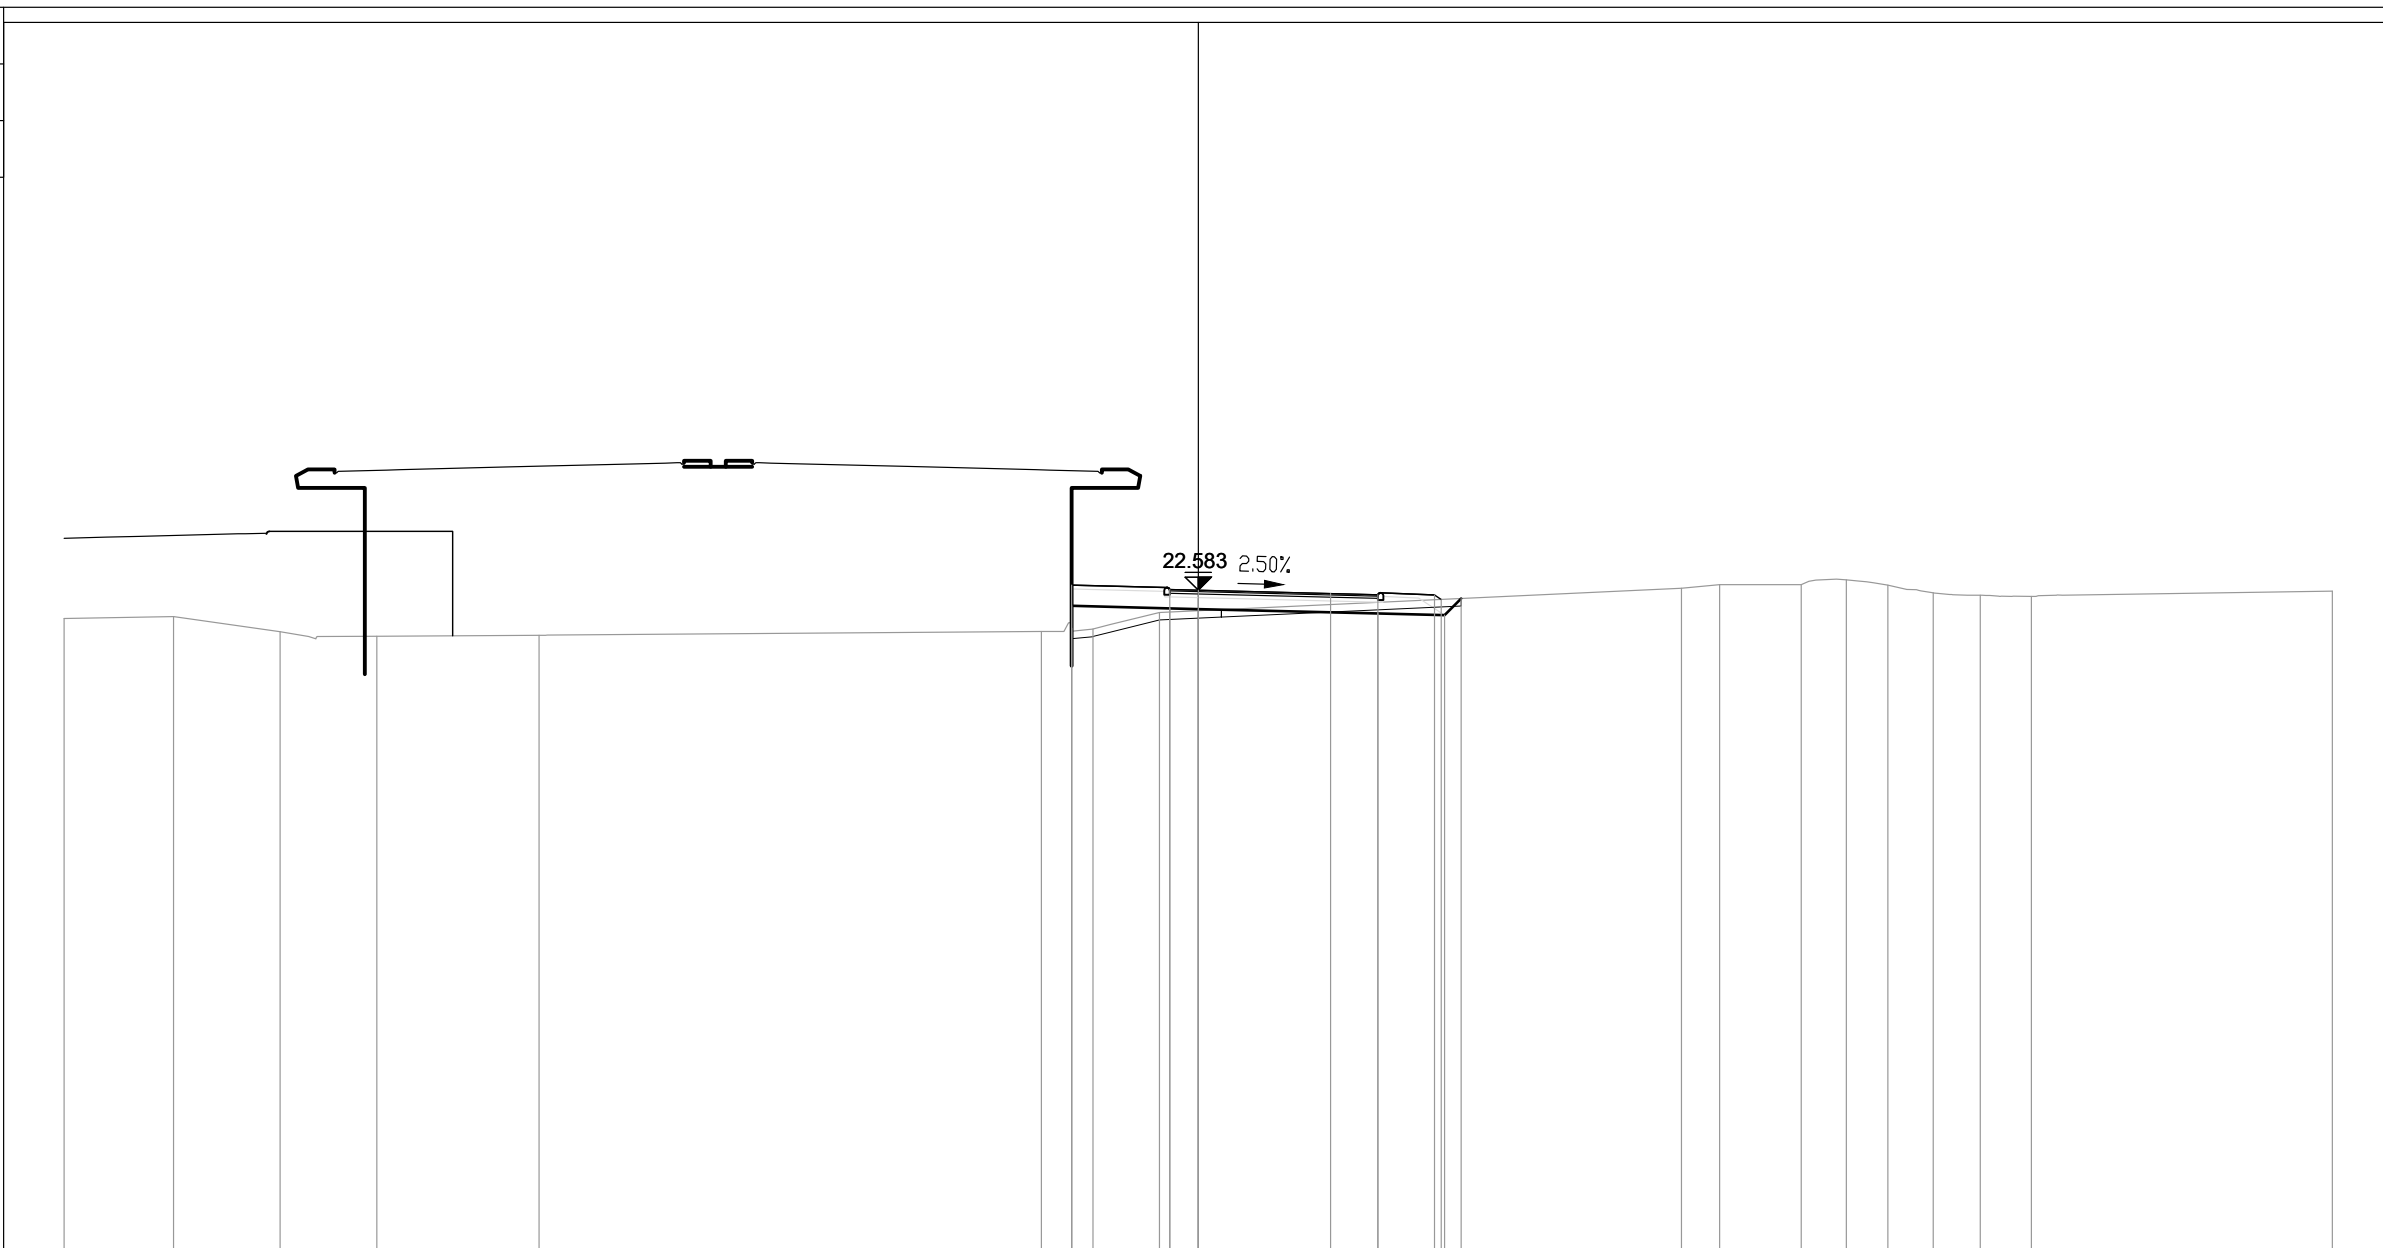


PROGRESSIVE TERRENO	-30.00	-27.11	-24.29	-21.73	-17.44	-4.15	-2.79	-1.02	12.79	13.79	15.95	17.14	18.25	19.44	20.69	22.04	30.00
PARZIALI TERRENO	2.89	2.82	2.56	4.29	13.29	1.36	1.77	13.81	1.00	2.16	1.19	1.11	1.19	1.25	1.35	7.96	
QUOTE TERRENO	21.83	21.88	21.49	21.36	21.39	21.49	21.55	21.99	22.63	22.73	22.73	22.86	22.71	22.51	22.45	22.42	22.56
PROGRESSIVE PROGETTO						-3.35	-0.75	0.00	3.50	4.75	6.25	6.43					
PARZIALI PROGETTO						2.60	0.75	3.50	1.25	1.50	0.18						
QUOTE PROGETTO						22.72	22.60	22.58	22.50	22.46	22.46	22.34					
PROGRESSIVE RILEVATO						-3.35	-3.35	-0.75	0.00	4.75	6.51	6.96					
PARZIALI RILEVATO						2.60	0.75	4.75	1.76	0.45							
QUOTE RILEVATO						22.17	21.58	22.10	22.08	21.96	21.92	22.36					

PROFILO S09-T2_COMPLANARE

SEZIONE 14

PROGRESSIVA 260.00

AA SCAVO	m?	3.43
BA RILEVATO	m?	5.47
CB DEM. BITUME RIL.	m?	0.19
CD DEM. FONDAZ. RIL.	m?	0.23
GA USURA 4	m?	0.22
GB BINDER 4	m?	0.33
GC BASE 4	m?	0.56
GD FONDAZIONE 4	m?	7.14
HA VEGETALE	m?	1.40
ge AREA PAVIMENT. 4	m	5.50
hb SUPERF. VEGETALE	m	12.53

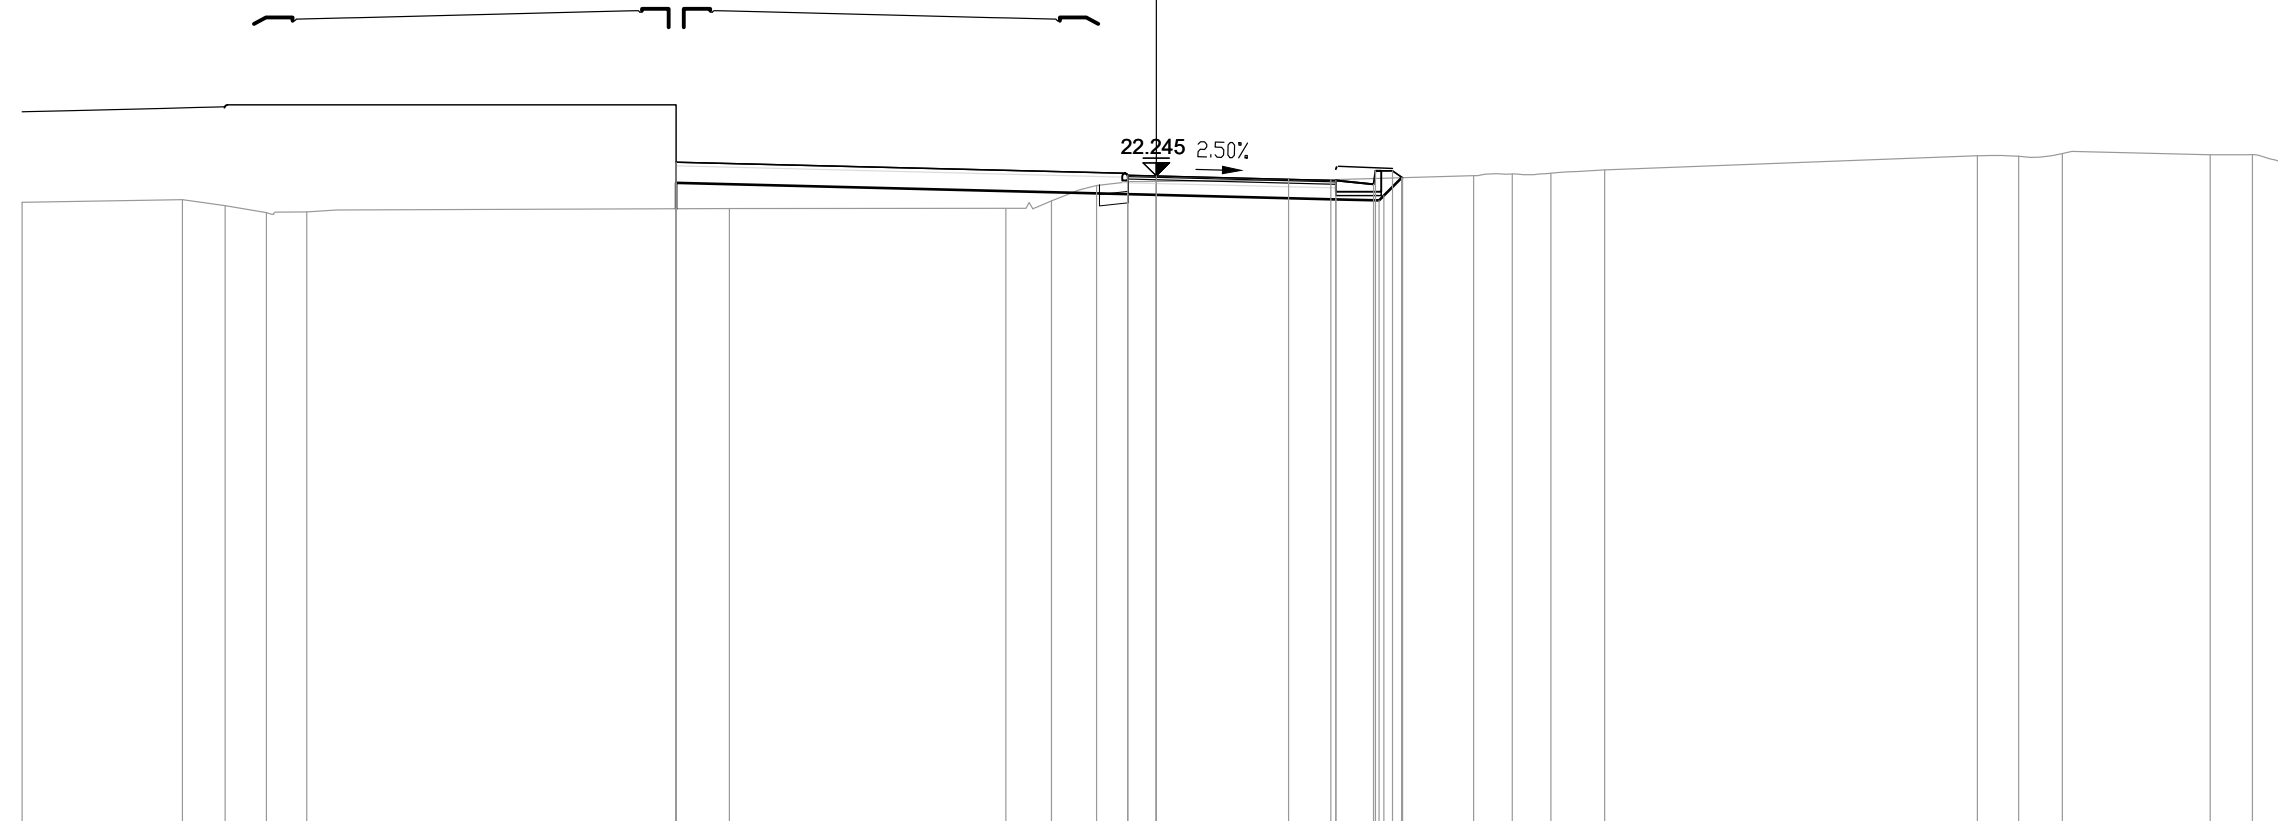

PROGRESSIVE TERRENO	-30.00	-25.76	-24.63	-23.54	-22.48	-11.29	-3.98	-2.77	-1.58	4.62	8.40	9.42	10.44	11.87	21.72	22.81	23.97	27.88	29.00	30.00
PARZIALI TERRENO	4.24	1.13	1.09	1.06	11.19	7.31	1.21	1.19	6.20	3.78	1.02	1.02	1.43	9.85	1.09	1.16	3.91	1.12	1.00	30.00
QUOTE TERRENO	21.55	21.62	21.46	21.28	21.29	21.38	21.39	21.59	21.99	22.14	22.25	22.30	22.32	22.41	22.78	22.77	22.84	22.80	22.81	22.63
PROGRESSIVE PROGETTO						-12.70			-0.75	0.00	3.50	4.75	5.75	5.80	6.25	6.52				
PARZIALI PROGETTO						11.95			0.75	3.50	1.25	1.00	0.05	0.45	0.27					
QUOTE PROGETTO						22.61			22.26	22.24	22.16	22.13	22.03	22.38	22.38	22.20				
PROGRESSIVE RILEVATO		-12.70	-12.70						-0.75	0.00	4.75	5.90	6.02	6.49						
PARZIALI RILEVATO		11.95							0.75	4.75	1.15	0.12	0.47							
QUOTE RILEVATO		22.06	21.38						21.76	21.74	21.63	21.60	21.73	22.20						

PROFILO S09-T2_COMPLANARE


SEZIONE 18

PROGRESSIVA 340.00

AA SCAVO	m?	21.69
CA DEM. BITUME SC.	m?	2.28
CC DEM. FONDAZ. SC.	m?	2.76
DA SCOTICO SCAVO	m?	2.27
GA USURA 4	m?	0.21
GB BINDER 4	m?	0.33
GC BASE 4	m?	0.57
GD FONDAZIONE 4	m?	7.10
HA VEGETALE	m?	1.93
ge AREA PAVIMENT. 4	m	5.50
hb SUPERF. VEGETALE	m	14.19



5
200
200

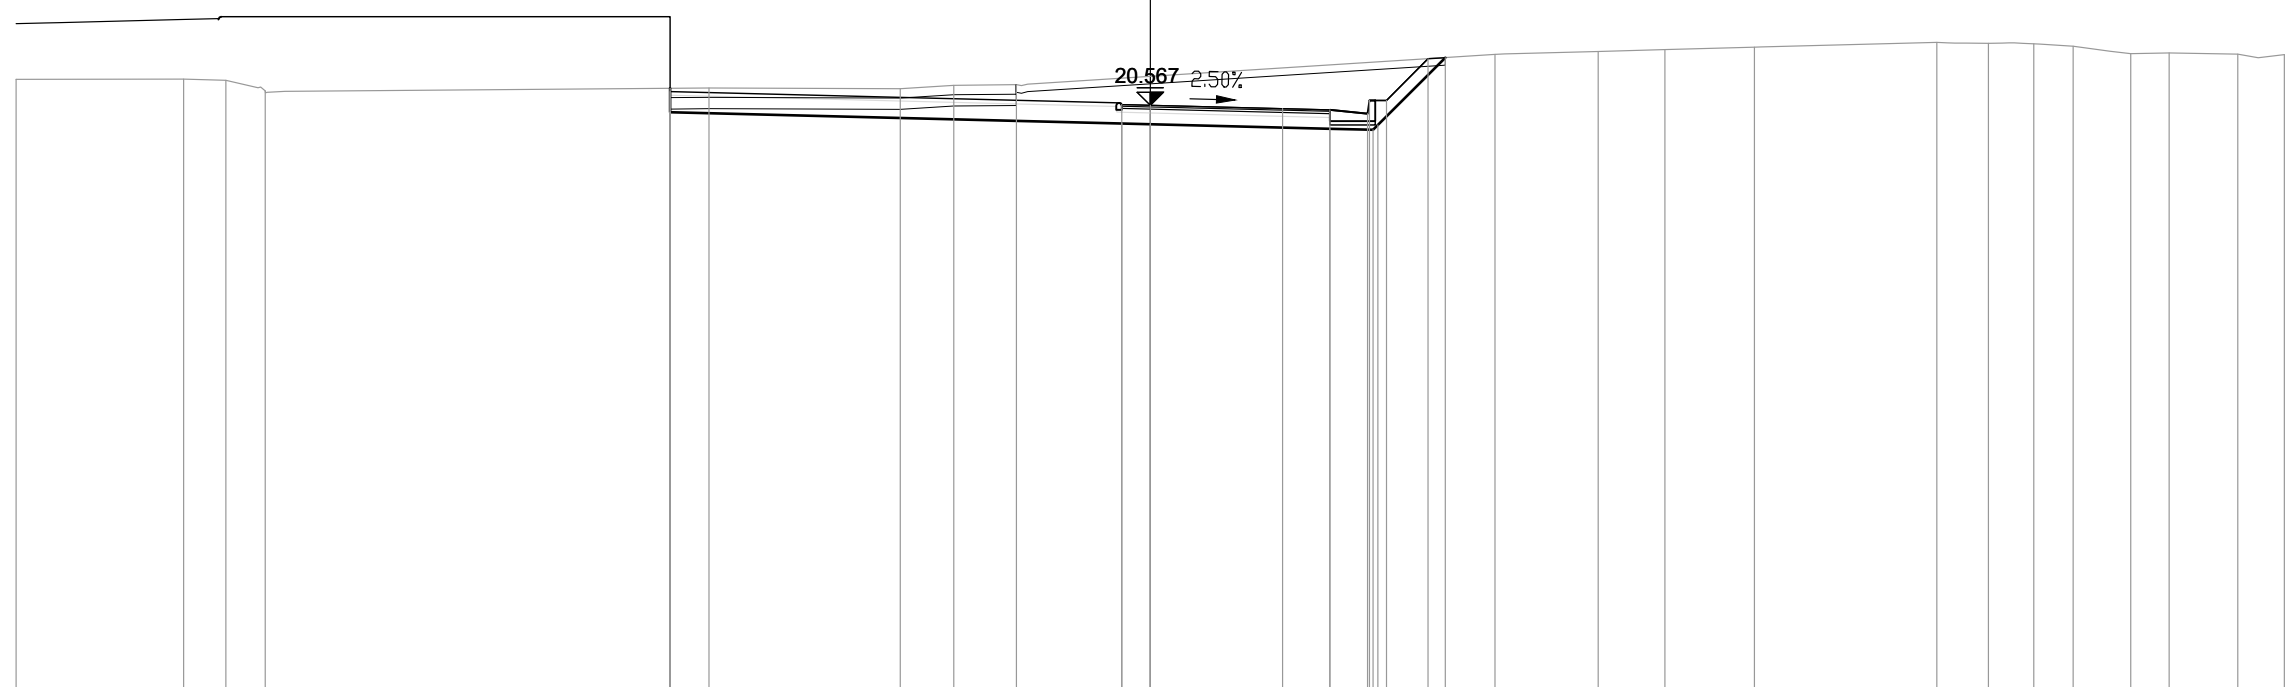


PROGRESSIVE TERRENO	-30.00	-25.57	-24.45	-23.41		-11.67	-6.61	-5.20	-3.54		9.12	11.85	13.61	15.99		20.81	22.18	23.37	24.42	25.94	26.96	28.77	30.00	
PARZIALI TERRENO	4.43	1.12	1.04		11.74		5.06	1.41	1.66		12.66	2.73	1.76	2.38	4.82	1.37	1.19	1.05	1.52	1.02	1.81	1.23		
QUOTE TERRENO	21.25	21.26	21.23	20.95		21.03	21.01	21.10	21.11		21.91	21.99	22.04	22.11		22.23	22.21	22.20	22.13	21.93	21.95	21.92	21.91	
PROGRESSIVE PROGETTO						-12.70					-0.75	0.00				3.50								
PARZIALI PROGETTO							11.95				3.50	1.25	1.00	0.05	0.45	1.10								
QUOTE PROGETTO						20.48	20.45	20.35	20.70	20.70	21.80													
PROGRESSIVE RILEVATO		-12.70	-12.70	20.93							-0.75	0.00				4.75	5.90	6.02						
PARZIALI RILEVATO							11.95				4.75	1.15	0.12	1.78										
QUOTE RILEVATO		20.38	21.02								20.09	20.07				19.95	19.92	20.05						

PROFILO S09-T2_COMPLANARE

SEZIONE 19

PROGRESSIVA 360.00

AA SCAVO	m?	27.08
CA DEM. BITUME SC.	m?	2.30
CC DEM. FONDAZ. SC.	m?	2.75
DA SCOTICO SCAVO	m?	2.37
GA USURA 4	m?	0.20
GB BINDER 4	m?	0.33
GC BASE 4	m?	0.56
GD FONDAZIONE 4	m?	7.12
HA VEGETALE	m?	2.16
ge AREA PAVIMENT. 4	m	5.50
hb SUPERF. VEGETALE	m	14.96

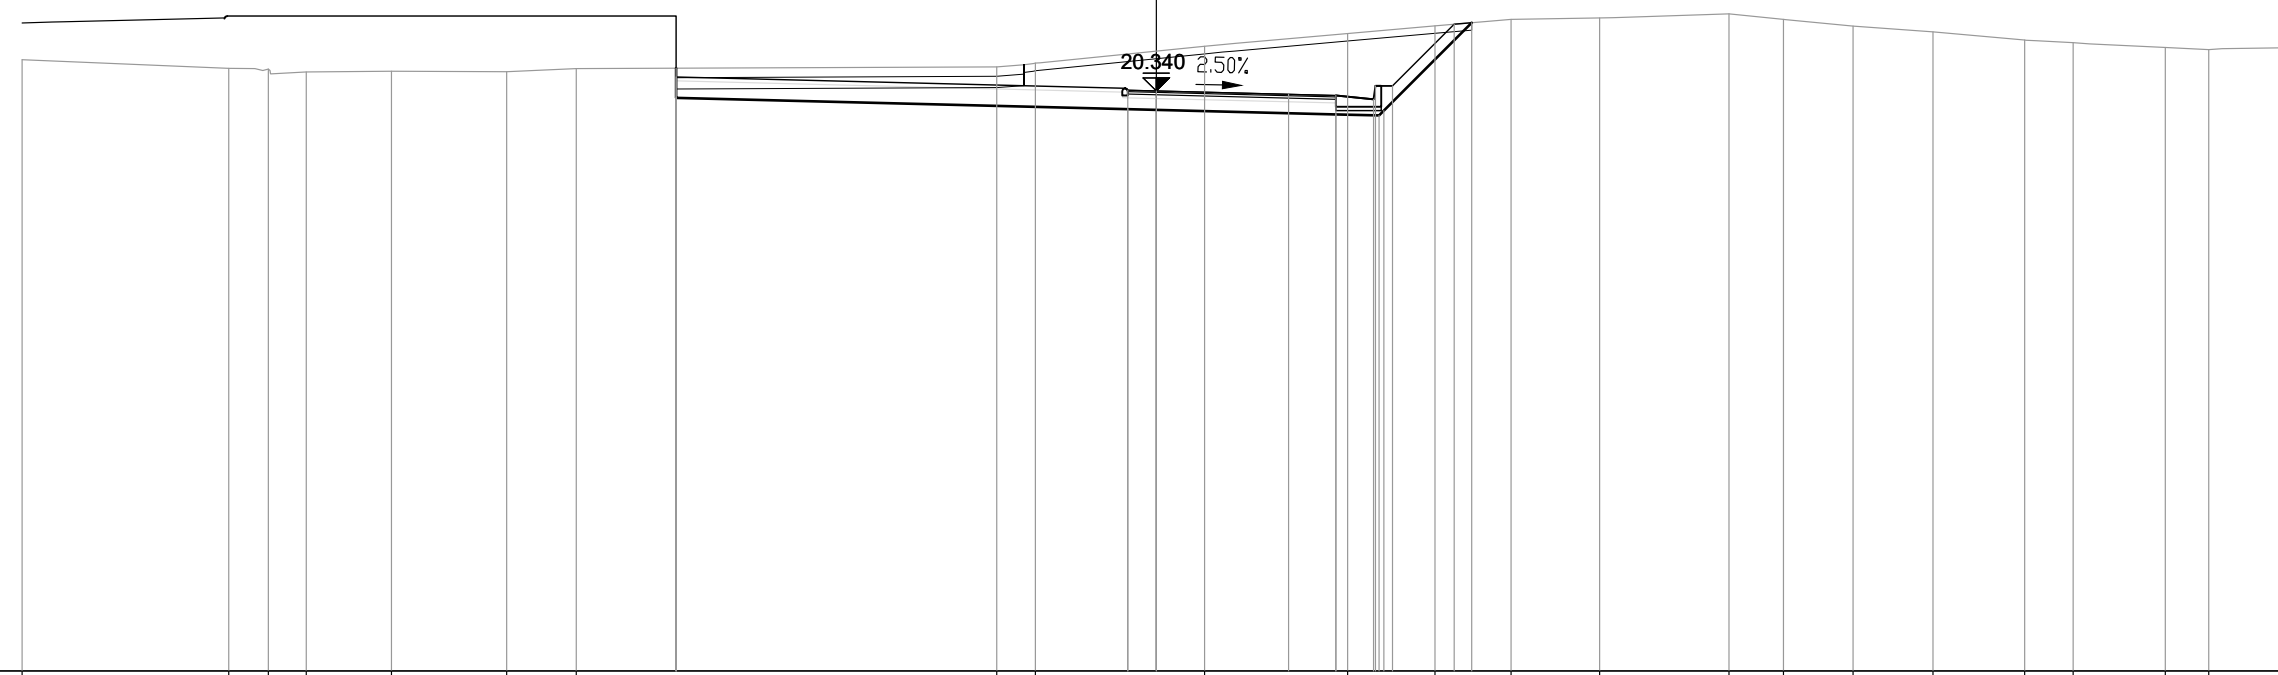

200
200


PROGRESSIVE TERRENO	-30.00	-24.54	-23.49	-22.48	-20.23	-17.18	-15.34	-4.22	-3.20	1.28	5.06	7.38	9.39	11.73	15.15	16.60	18.43	20.55	22.97	24.26	26.70	27.85	30.00
PARZIALI TERRENO	5.46	1.05	1.01	2.25	3.05	1.84	11.12	1.02	4.48	3.78	2.32	2.01	2.34	3.42	1.45	1.83	2.12	2.42	1.29	2.44	1.15	2.15	
QUOTE TERRENO	21.17	20.94	20.92	20.84	20.86	20.85	20.93	20.98	21.07	21.52	21.86	22.06	22.23	22.27	22.38	22.23	22.06	21.90	21.69	21.62	21.49	21.43	21.49
PROGRESSIVE PROGETTO							-12.70			-0.75	0.00	3.50	4.75	5.75	5.80	6.25	7.88						
PARZIALI PROGETTO							11.95			3.50	1.25	1.00	0.05	0.45	1.63								
QUOTE PROGETTO							20.71			20.36	20.34	20.25	20.22	20.12	20.47	20.47	22.11						
PROGRESSIVE RILEVATO							-12.70			-0.75	0.00	4.75	5.90	6.02	6.25	8.35							
PARZIALI RILEVATO							11.95			4.75	1.15	0.12	2.33										
QUOTE RILEVATO							20.16			19.86	19.84	19.72	19.69	19.82	22.14								

PROFILO S09-T2_COMPLANARE

SEZIONE 21

PROGRESSIVA 400.00

AA SCAVO	m?	28.53
BA RILEVATO	m?	0.04
CA DEM. BITUME. SC.	m?	2.17
CC DEM. FONDAZ. SC.	m?	2.60
DA SCOTICO SCAVO	m?	2.56
GA USURA 4	m?	0.23
GB BINDER 4	m?	0.33
GC BASE 4	m?	0.56
GD FONDAZIONE 4	m?	7.05
HA VEGETALE	m?	2.40
ge AREA PAVIMENT. 4	m	5.50
hb SUPERF. VEGETALE	m	15.72

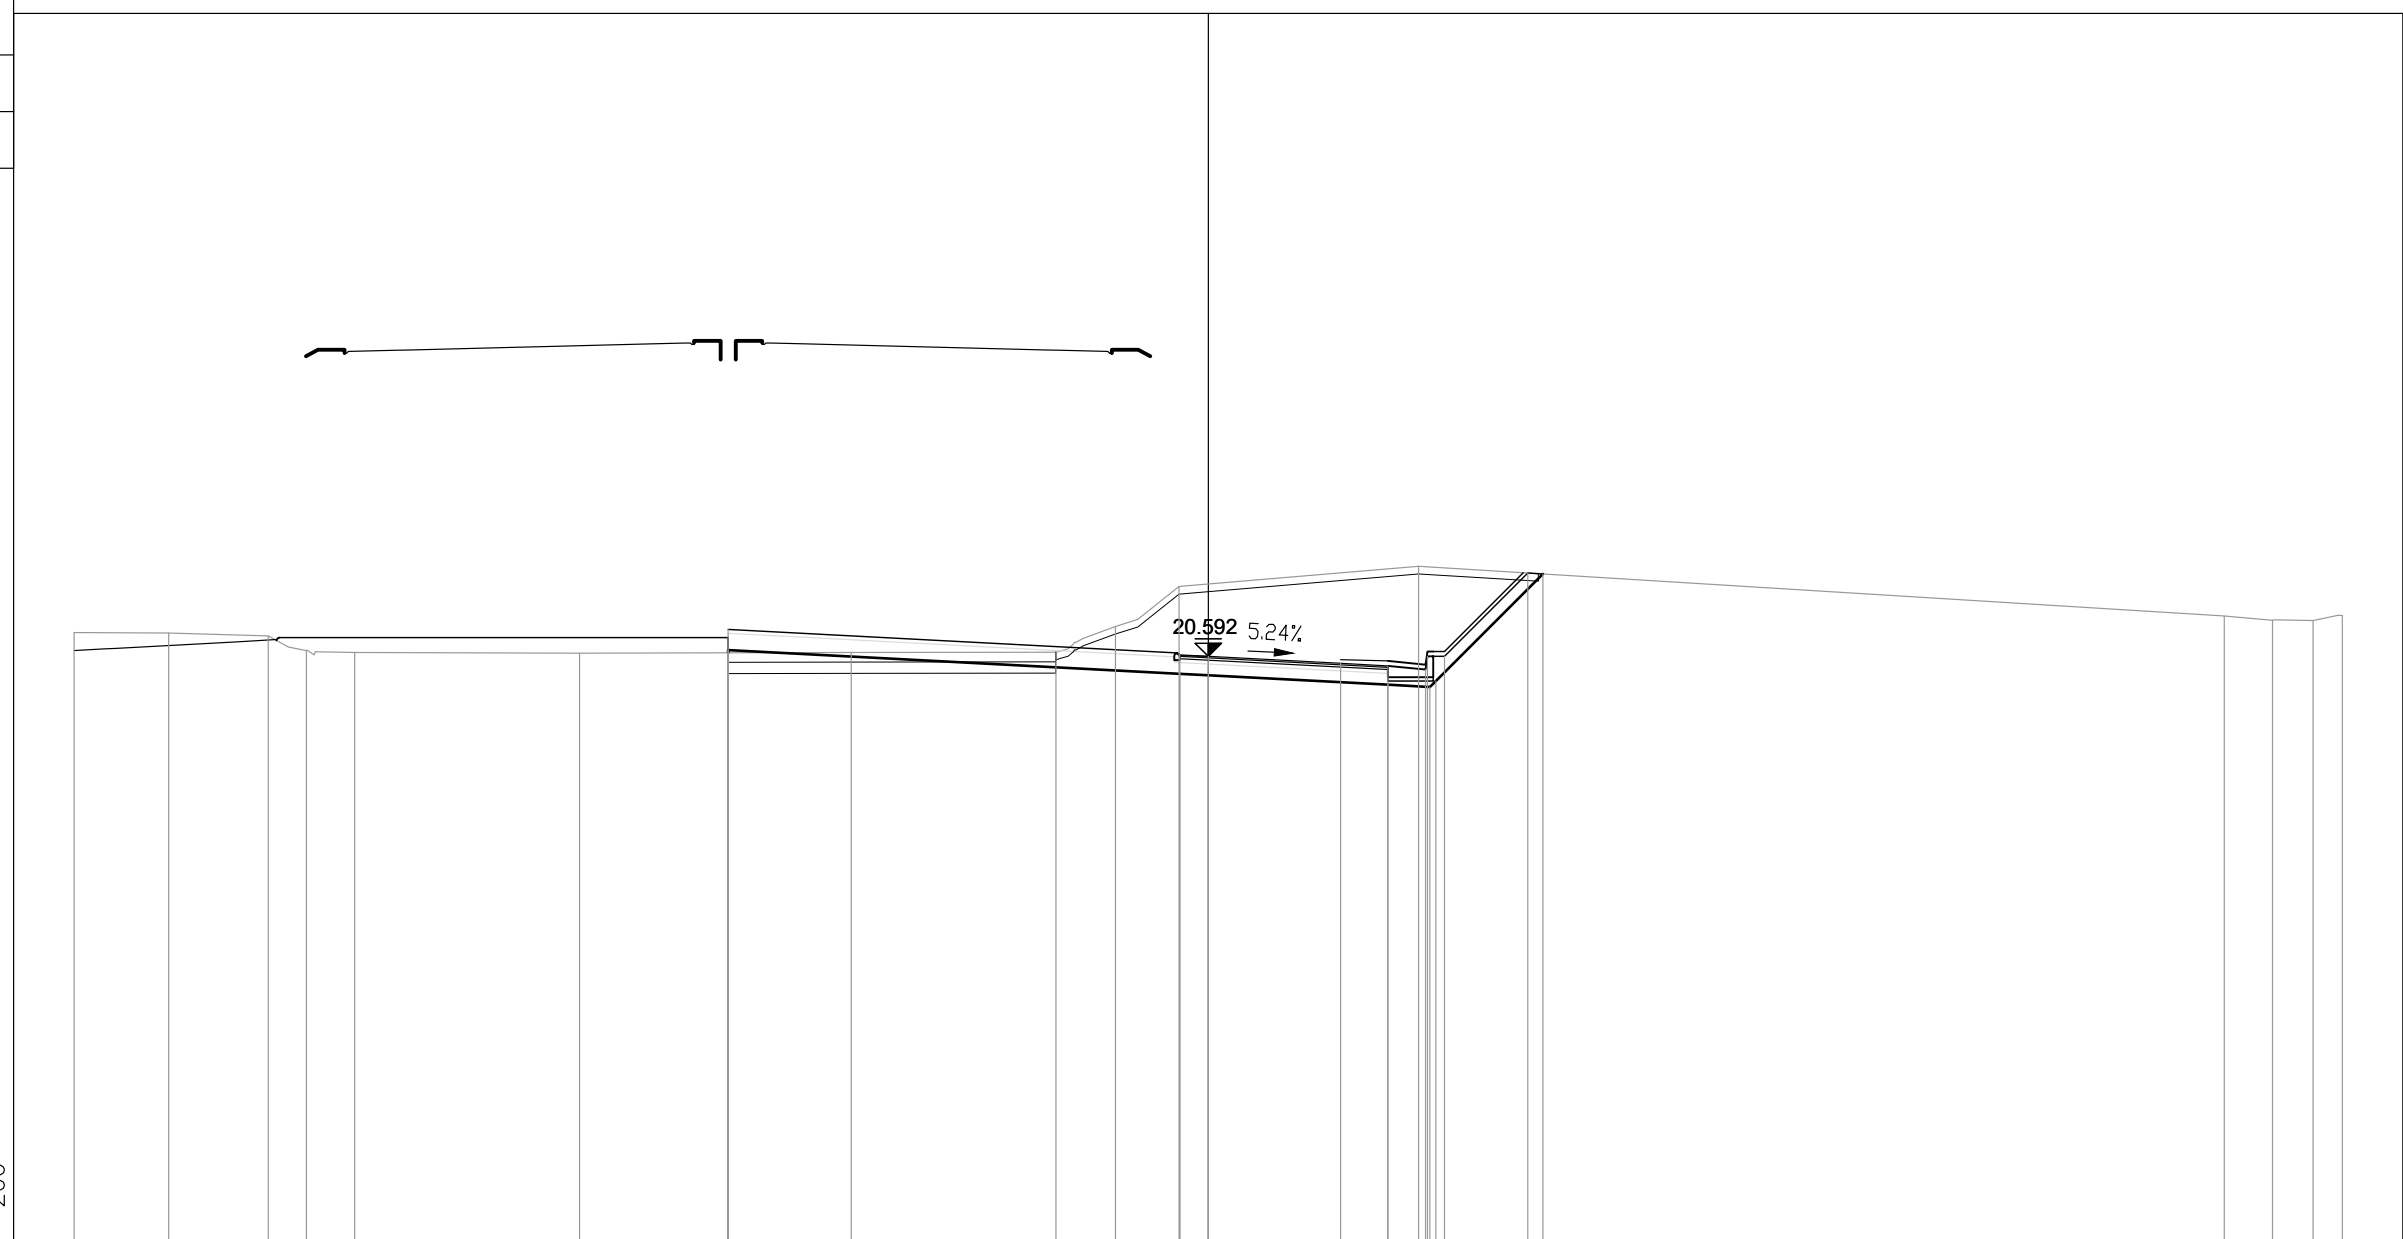

PROGRESSIVE TERRENO	-30.00	-27.50	-24.87	-23.86	-22.58		-16.63		-9.45	-4.03	-2.45	-0.77		5.57				26.88	28.16	29.23	30.00	
PARZIALI TERRENO	2.50	2.63	1.01	1.28		5.95		7.18		5.42	1.58	1.68		6.34				21.31		1.28	1.07	0.77
QUOTE TERRENO	21.22	21.21	21.13	20.75	20.70		20.67		20.69	20.70	21.38	22.44		22.97				21.66	21.55	21.54	21.67	
PROGRESSIVE PROGETTO						-12.70						-0.75	0.00	3.50	4.75	5.75	5.80	6.25		8.45		
PARZIALI PROGETTO						11.95						0.75	3.50	1.25	1.00	0.05	0.45	2.20				
QUOTE PROGETTO						-12.70	21.30				-0.75	20.63	20.59	20.41	20.34	20.24	20.59	20.59		22.80		
PROGRESSIVE RILEVATO						-12.70	-12.70	21.30				-0.75	0.00	4.75	5.87	6.02			8.85			
PARZIALI RILEVATO						11.95						0.75	4.75	1.12	0.15	2.83						
QUOTE RILEVATO						20.76	20.69				20.13	20.09	19.84	19.78	19.94			22.77				

PROFILO S09-T2_COMPLANARE

SEZIONE 22

PROGRESSIVA 420.00

AA SCAVO	m?	6.63
DA SCOTICO SCAVO	m?	0.51
GA USURA 4	m?	0.23
GB BINDER 4	m?	0.33
GC BASE 4	m?	0.55
GD FONDAZIONE 4	m?	1.82
HA VEGETALE	m?	0.50
ge AREA PAVIMENT. 4	m	5.50
hb SUPERF. VEGETALE	m	1.50



21.001 7.00%

4
200
200

PROGRESSIVE TERRENO	-30.00	-28.65	-27.43	-26.32	-23.80	-17.02	-9.63	-8.07	-6.87	-4.60	-3.52	-2.38	-0.99	0.06	1.16	2.29	4.68	17.64	27.76	29.07	30.00
PARZIALI TERRENO	1.35	1.22	1.11	2.52	6.78	7.39	1.56	1.20	2.27	1.08	1.14	1.39	1.05	1.10	1.13	2.39	12.96	10.12	1.31	0.93	30.00
QUOTE TERRENO	20.44	20.48	20.53	20.55	20.59	20.64	20.73	20.75	20.76	20.73	20.72	20.72	20.72	20.84	21.09	21.32	21.35	21.99	21.30	21.23	21.24
PROGRESSIVE PROGETTO													-0.75	0.00		3.50	4.75	5.75	5.80	6.25	6.78
PARZIALI PROGETTO													0.75	3.50	1.25	1.00	0.05	0.45	0.53		
QUOTE PROGETTO													20.76	20.87	20.57	20.92	20.92	21.45			
PROGRESSIVE RILEVATO													-0.75	-0.75	0.00		4.75	5.85	6.02	7.23	
PARZIALI RILEVATO													0.75	4.75	1.10	0.17	1.21				
QUOTE RILEVATO													20.55	20.74	20.50		20.17	20.09	20.27	21.47	

PROFILO S09-T2_COMPLANARE

SEZIONE 23

PROGRESSIVA 423.00

AA SCAVO	m?	5.50
DA SCOTICO SCAVO	m?	0.43
GA USURA 4	m?	0.23
GB BINDER 4	m?	0.33
GC BASE 4	m?	0.55
GD FONDAZIONE 4	m?	1.81
HA VEGETALE	m?	0.42
ge AREA PAVIMENT. 4	m	5.50
hb SUPERF. VEGETALE	m	1.29



21.027 7.00%



200
200

PROGRESSIVE TERRENO	-30.00	-28.77	-27.51	-19.35	-11.93	-10.58	-9.28	-8.20	-7.14	-6.07	-4.84	-1.82	-0.71	0.52	2.66	4.50	10.21	17.78	29.07	30.00
PARZIALI TERRENO	1.23	1.26	8.16	7.42	1.35	1.30	1.08	1.06	1.07	1.23	3.02	1.11	1.23	2.14	1.84	5.71	7.57	11.29	0.93	0.93
QUOTE TERRENO	20.70	20.60	20.60	20.67	20.76	20.79	20.88	21.01	20.83	20.79	20.79	20.76	20.75	20.75	21.19	21.31	21.38	21.98	21.27	21.26
PROGRESSIVE PROGETTO													-0.75	0.00	3.50	4.75	5.75	5.80	6.25	6.64
PARZIALI PROGETTO													0.75	3.50	1.25	1.00	0.05	0.45	0.39	
QUOTE PROGETTO													20.69	20.78	20.69	20.59	20.94	20.94	21.34	
PROGRESSIVE RILEVATO													-0.75	-0.75	0.00	-21.03	4.75	5.85	6.02	7.07
PARZIALI RILEVATO													0.75	4.75	1.10	0.17	1.05			
QUOTE RILEVATO													20.58	20.75	20.53	20.19	20.12	20.29	21.34	