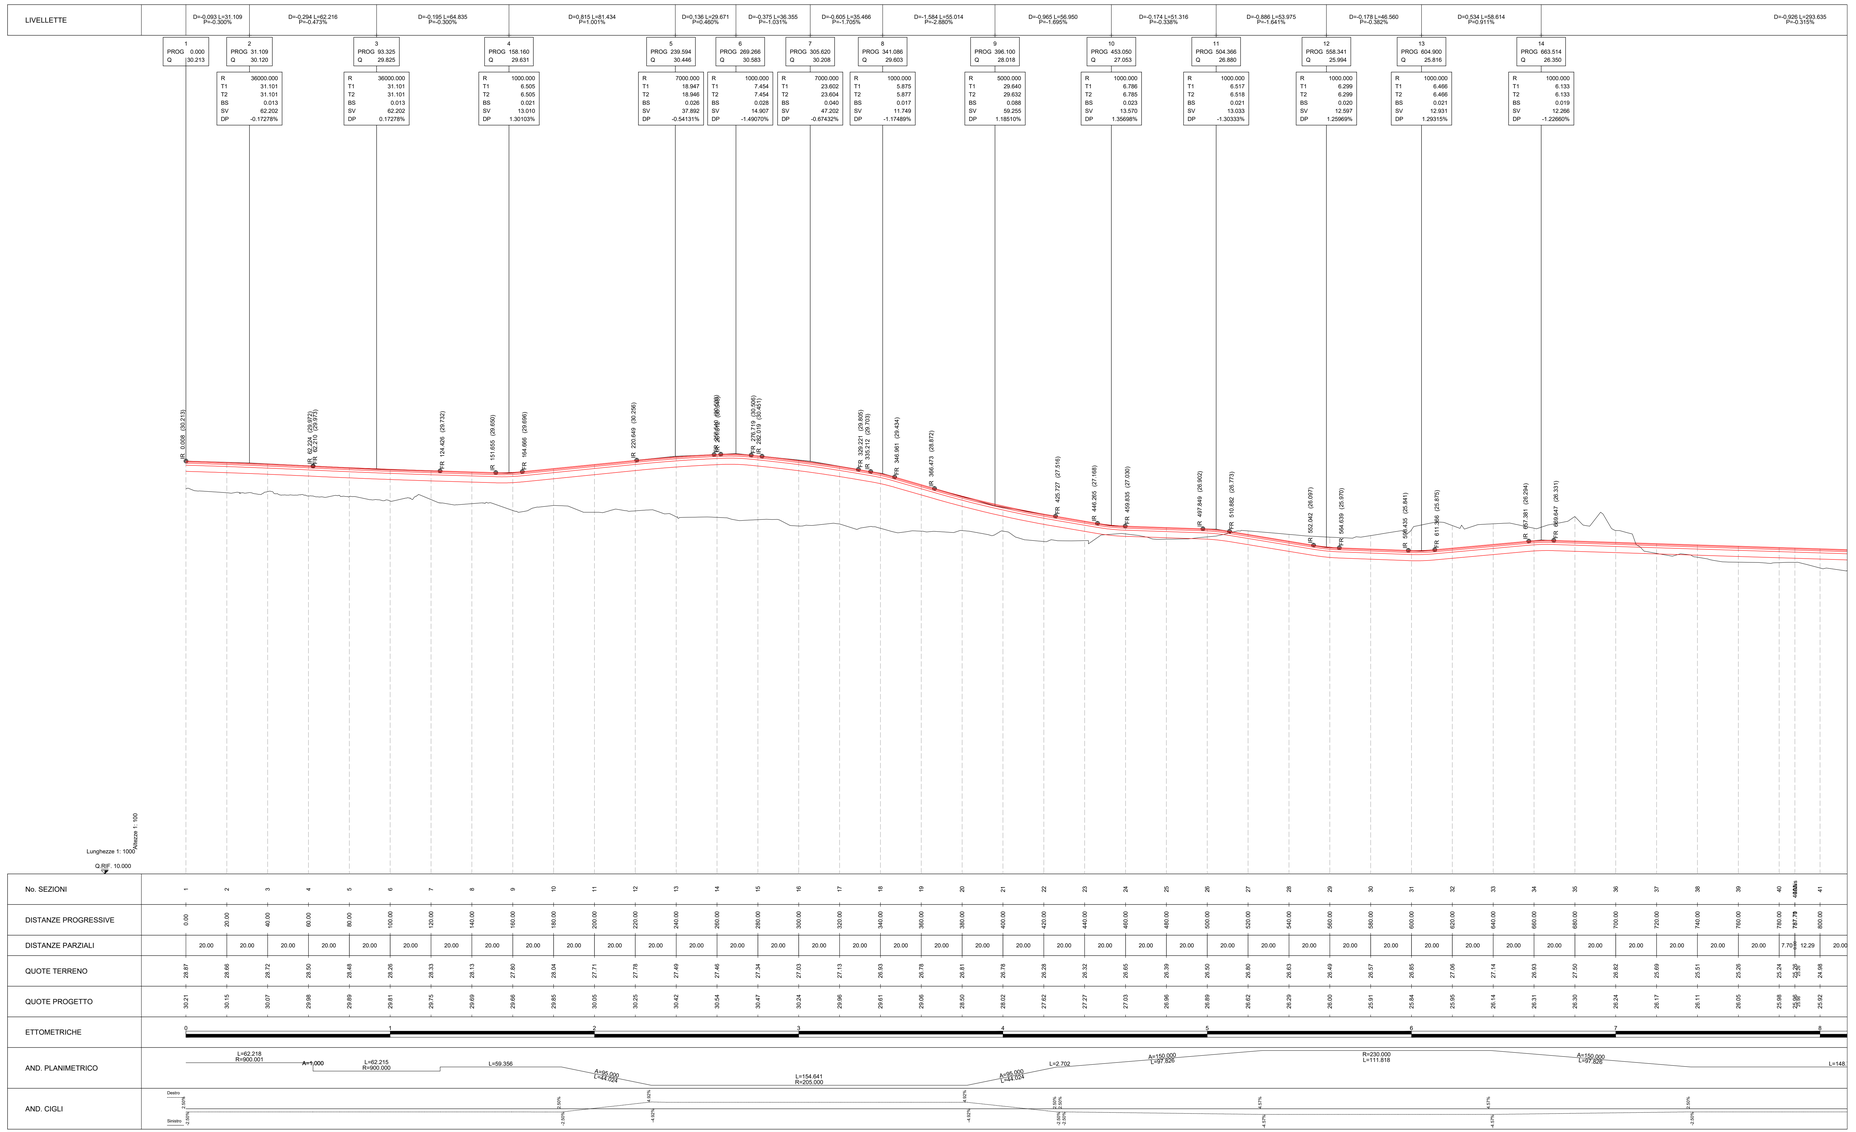

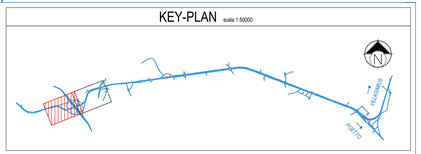

M / Scale 1 : 100
5m 0 5m 10m

M / Scale 1 : 1.000
50m 0 50m 100m

DEFINED SCALE APPLIES TO A1+2 FORMAT

Anas SpA
Direzione Centrale Progettazione

CUP F20020000340001 CIG 6524496868

GARA CA 08/15 - NUOVA SS 554 CAGLIARITANA
ADEGUAMENTO DELL'ASSE ATTREZZATO URBANO ED ELIMINAZIONE DELLE INTERSEZIONI A RASO DAL KM 1+500 AL KM 11+850

PROGETTO DEFINITIVO

SVINCOLI

PROGETTO STRADALE

VIABILITA' DI SERVIZIO E COMPLANARE Km. 4+000 (S11)

Profilo longitudinale. Tav. 1 di 2

CODICE PROGETTO			CODICE ELABORATO					SCALA	DATA
progetto	liv.	numero	campo 1	campo 2	campo 3	campo 4	rev		
D P C A 0 6	D	1 5 0 1	S 0 0	P S 3 0	T R A	F P 0 1	B	1:1000/100	30/11/2019

CONCORRENTE:

ASTALDI

PROGETTISTA INDICATO COSTITUENDO R.T.P.

Capogruppo Mandataria R.T.P. — SWS

Mandante — ASTALDI

Mandante — ING. FRANCESCA LEO

RESPONSABILE DELL'INTEGRAZIONE FRA LE PRESTAZIONI SPECIALISTICHE
Ing. Paolo Cucino

RESPONSABILE ELABORATO
Ing. Paolo Cucino