



Anas SpA
Direzione Centrale Progettazione

CUP F2602000340001 CIG 652449686B



GARA CA 08/15 - NUOVA SS 554 CAGLIARITANA
ADEGUAMENTO DELL'ASSE ATTREZZATO URBANO ED ELIMINAZIONE
DELLE INTERSEZIONI A RASO DAL KM 1+500 AL KM 11+850

PROGETTO DEFINITIVO

VIABILITA' DI SERVIZIO

PROGETTO STRADALE

AVIABILITA' DI SERVIZIO E COMPLANARE km. 4+000 (S11)

Quaderno delle sezioni da progr. 0+000 a progr. 1+578.03

CODICE PROGETTO			CODICE ELABORATO				SCALA	DATA
progetto	liv.	numero	campo 1	campo 2	campo 3	campo 4	rev	
D P C A 0 6	D	1 5 0 1	S 0 0	P S 3 0	T R A	S Z 0 1	A	1:200 30/11/2019

CONCORRENTE:



PROGETTISTA INDICATO COSTITUENDO R.T.P.

Capogruppo Mandataria R.T.P.



Mandante



Mandante

ING. FRANCESCA LEO

RESPONSABILE DELL'INTEGRAZIONE
FRA LE PRESTAZIONI SPECIALISTICHE

Ing. Paolo Cucino

RESPONSABILE ELABORATO



Ing. Paolo Cucino

PROFILO S11_COMPLANARE

SEZIONE 1

PROGRESSIVA 0.00

BA RILEVATO	m ²	2.70
DB SCOTICO RILEVATO	m ²	1.54
EA BONIFICA	m ²	1.55
FA USURA 5	m ²	0.23
FB BINDER 5	m ²	0.30
FC BASE 5	m ²	0.80
FD SOTTOBASE 5	m ²	0.70
FE FONDAZIONE 5	m ²	2.51
HA VEGETALE	m ²	0.61
ff AREA PAVIMENT. 5	m	5.25
hb SUPERF. VEGETALE	m	3.67

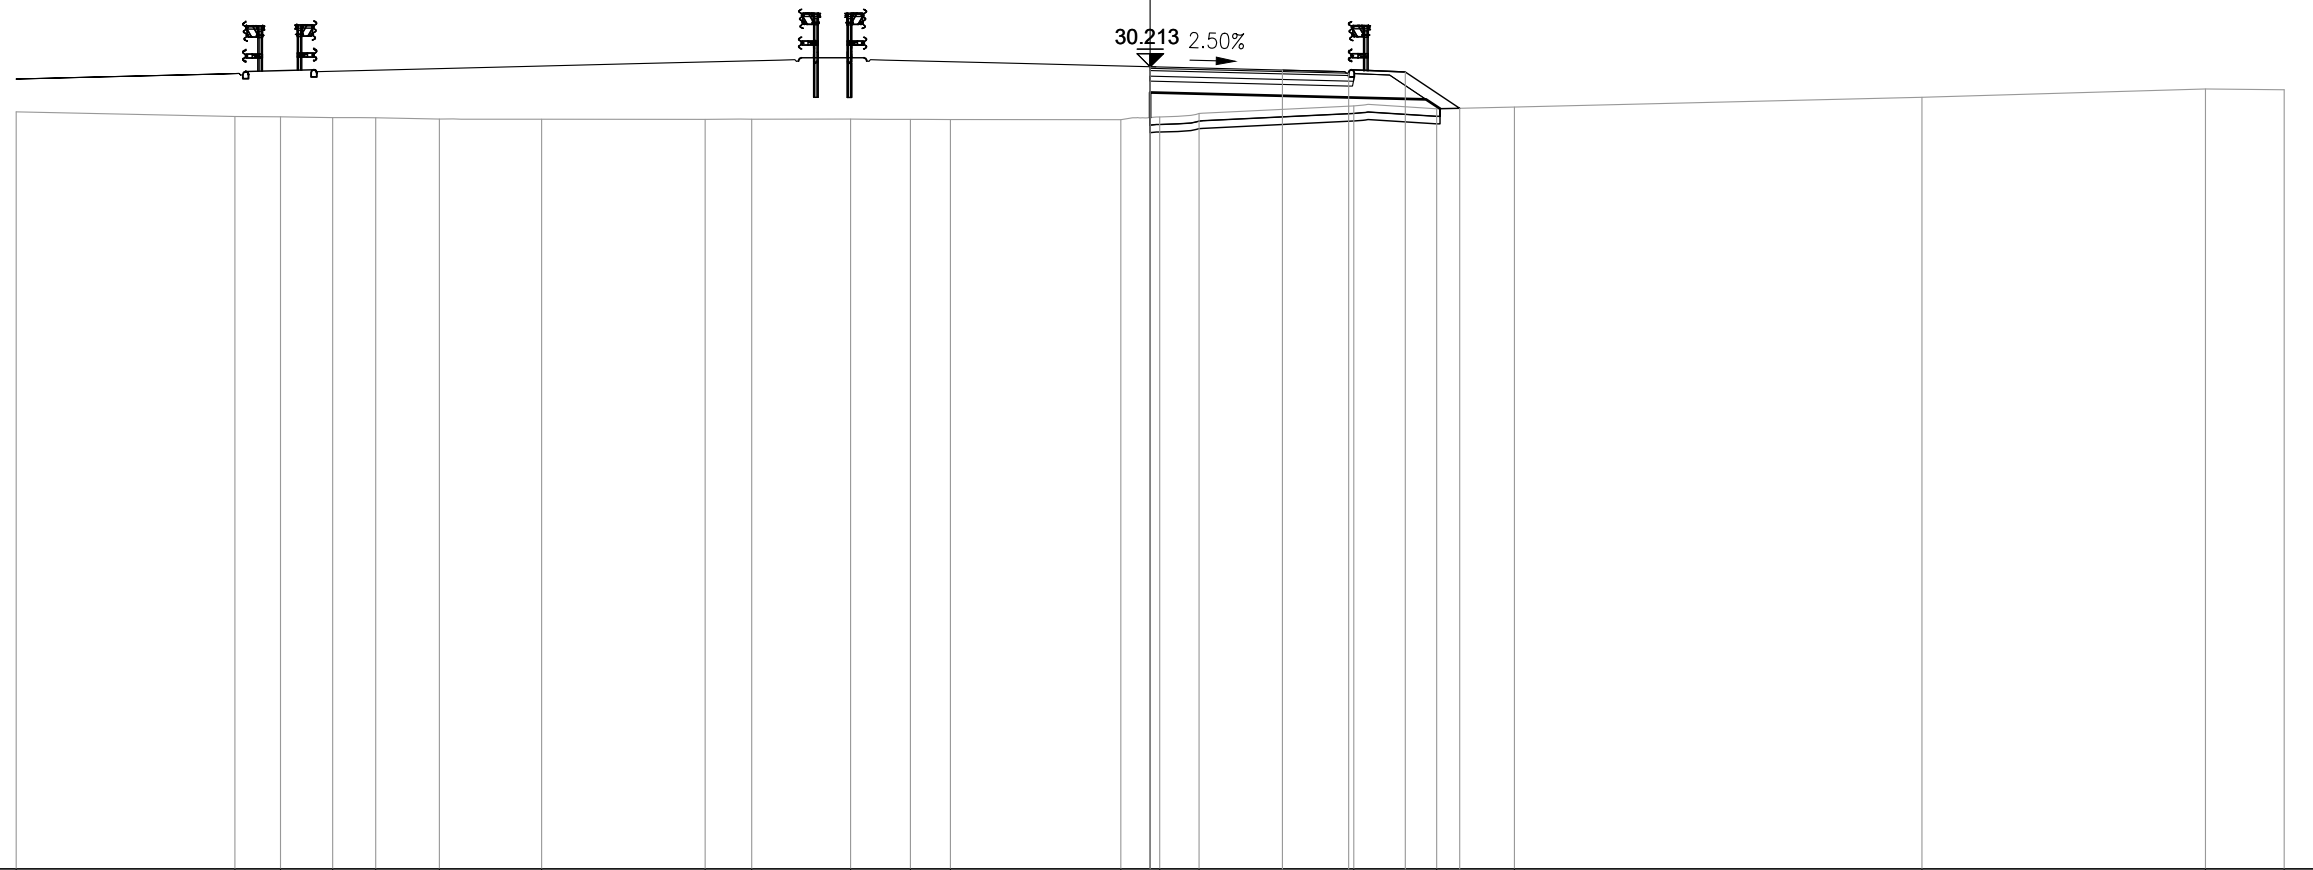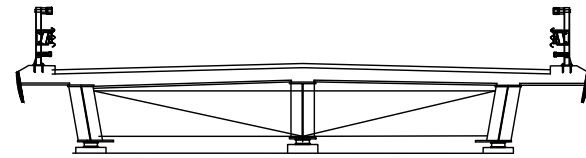

g

200
200


PROGRESSIVE TERRENO	-30.00	-24.22	-23.01	-21.63	-20.49	-18.80	-16.10		-11.77	-10.54	-7.93	-6.34	-5.28		-0.77	0.25	1.29		5.39	7.58	9.64		20.42		27.92	30.00
PARZIALI TERRENO	5.78	1.21	1.38	1.14	1.69	2.70	4.33	1.23	2.61	1.59	1.06	4.51	1.02	1.04	4.10	2.19	2.06	10.78	7.50	2.08						
QUOTE TERRENO	29.02	28.90	28.89	28.87	28.86	28.83	28.82	28.82	28.83	28.83	28.82	28.82	28.81	28.89	28.98	29.18	29.10	29.15	29.41	29.62	29.61					
PROGRESSIVE PROGETTO													0.00	3.50	5.25	6.75	8.19									
PARZIALI PROGETTO													3.50	1.75	1.50	1.44										
QUOTE PROGETTO													30.21	30.13	30.04	30.07	29.11									

PROFILO S11_COMPLANARE

SEZIONE 2

PROGRESSIVA 20.00

BA RILEVATO	m ²	3.79
DB SCOTICO RILEVATO	m ²	1.53
EA BONIFICA	m ²	1.54
FA USURA 5	m ²	0.21
FB BINDER 5	m ²	0.31
FC BASE 5	m ²	0.80
FD SOTTOBASE 5	m ²	0.70
FE FONDAZIONE 5	m ²	2.50
HA VEGETALE	m ²	0.65
ff AREA PAVIMENT. 5	m	5.25
hb SUPERF. VEGETALE	m	3.79

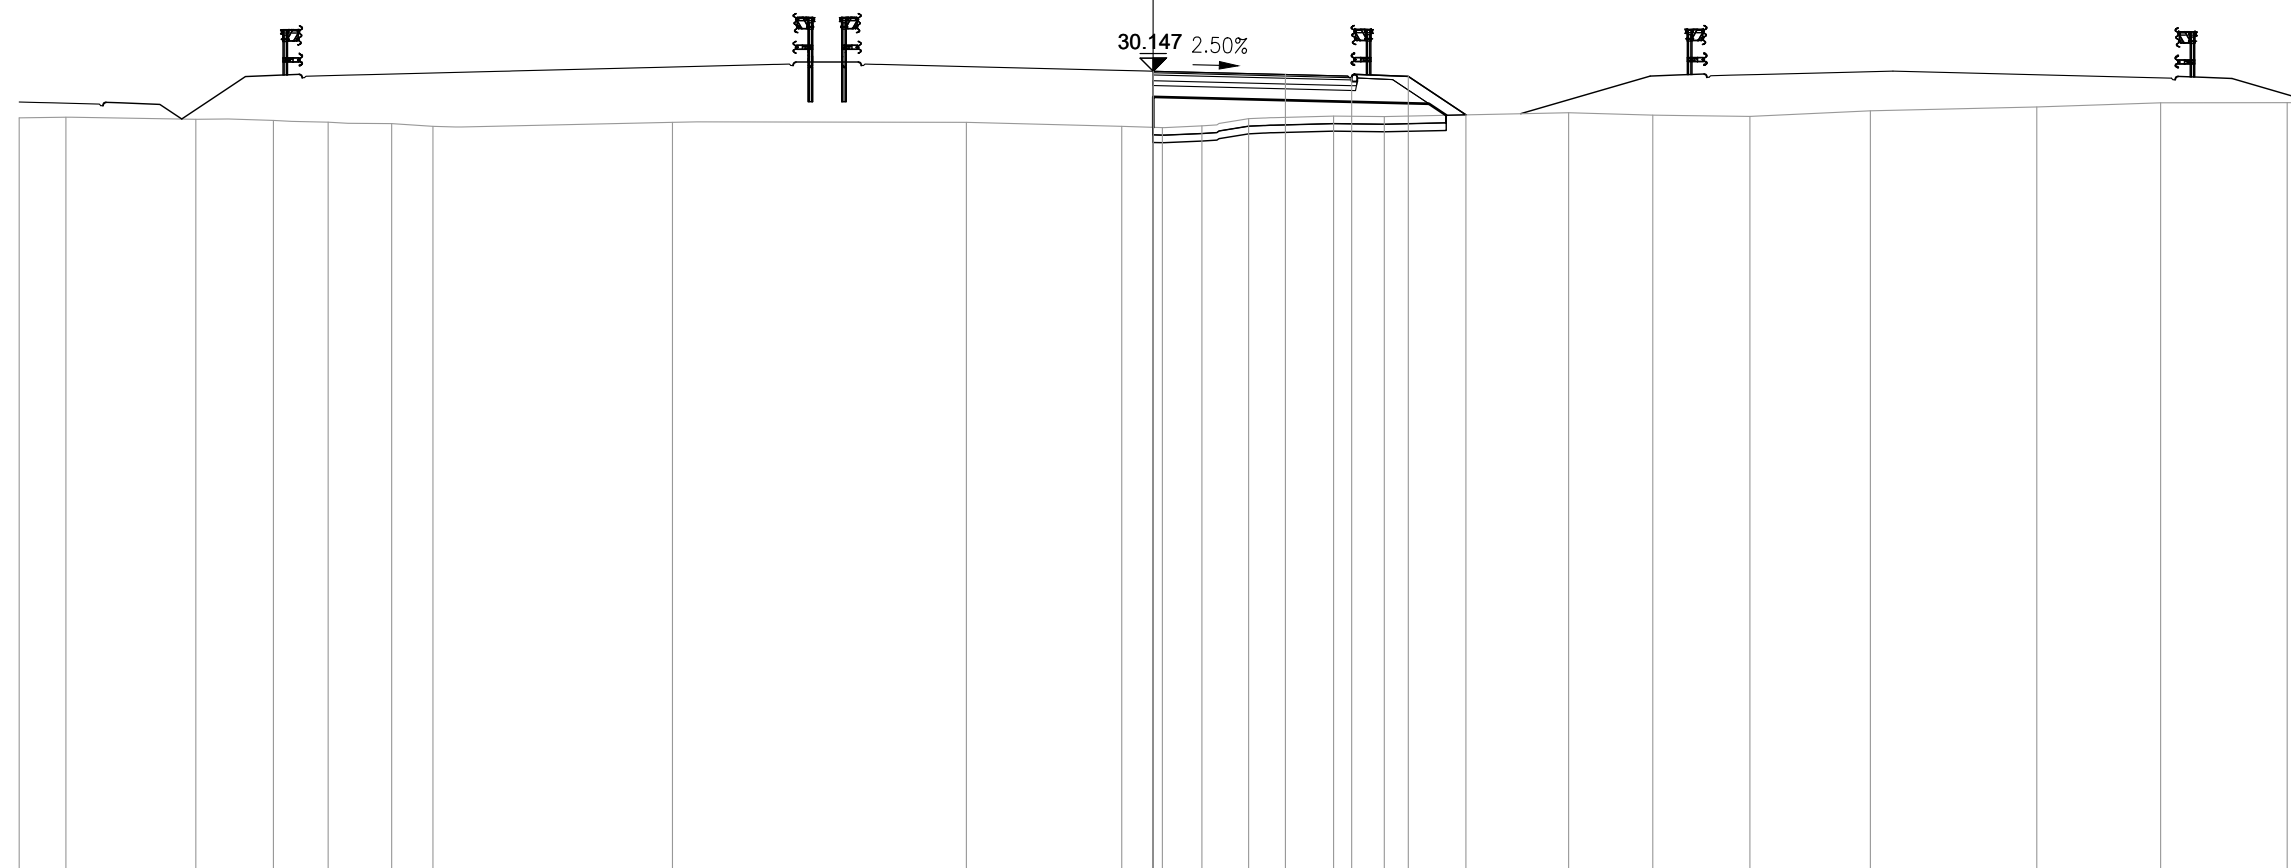

200
200


PROGRESSIVE TERRENO	-30.00	-28.76	-25.33	-23.28	-21.83	-20.15	-19.05	-12.72	-4.94	-0.83	0.24	1.29	2.52	4.77	6.11	10.99	13.22	15.79	18.97	23.38	26.66	30.00
PARZIALI TERRENO	1.24	3.43	2.05	1.45	1.68	1.10	6.33	7.78	4.11	1.07	1.05	1.23	2.25	1.34	4.88	2.23	2.57	3.18	4.41	3.28	3.34	
QUOTE TERRENO	28.91	28.93	28.88	28.85	28.80	28.76	28.69	28.79	28.80	28.69	28.66	28.70	28.89	28.96	28.95	29.05	28.99	28.95	29.10	29.20	29.31	29.32
PROGRESSIVE PROGETTO										0.00		3.50	5.25	6.75	8.28							
PARZIALI PROGETTO											3.50	1.75	1.50	1.53								
QUOTE PROGETTO										30.15	30.06	29.98	30.01	28.99								

PROFILO S11_COMPLANARE

SEZIONE 3

PROGRESSIVA 40.00

BA RILEVATO	m ²	4.67
DB SCOTICO RILEVATO	m ²	1.63
EA BONIFICA	m ²	1.66
FA USURA 5	m ²	0.20
FB BINDER 5	m ²	0.31
FC BASE 5	m ²	0.81
FD SOTTOBASE 5	m ²	0.69
FE FONDAZIONE 5	m ²	2.50
HA VEGETALE	m ²	0.82
ff AREA PAVIMENT. 5	m	5.25
hb SUPERF. VEGETALE	m	4.57

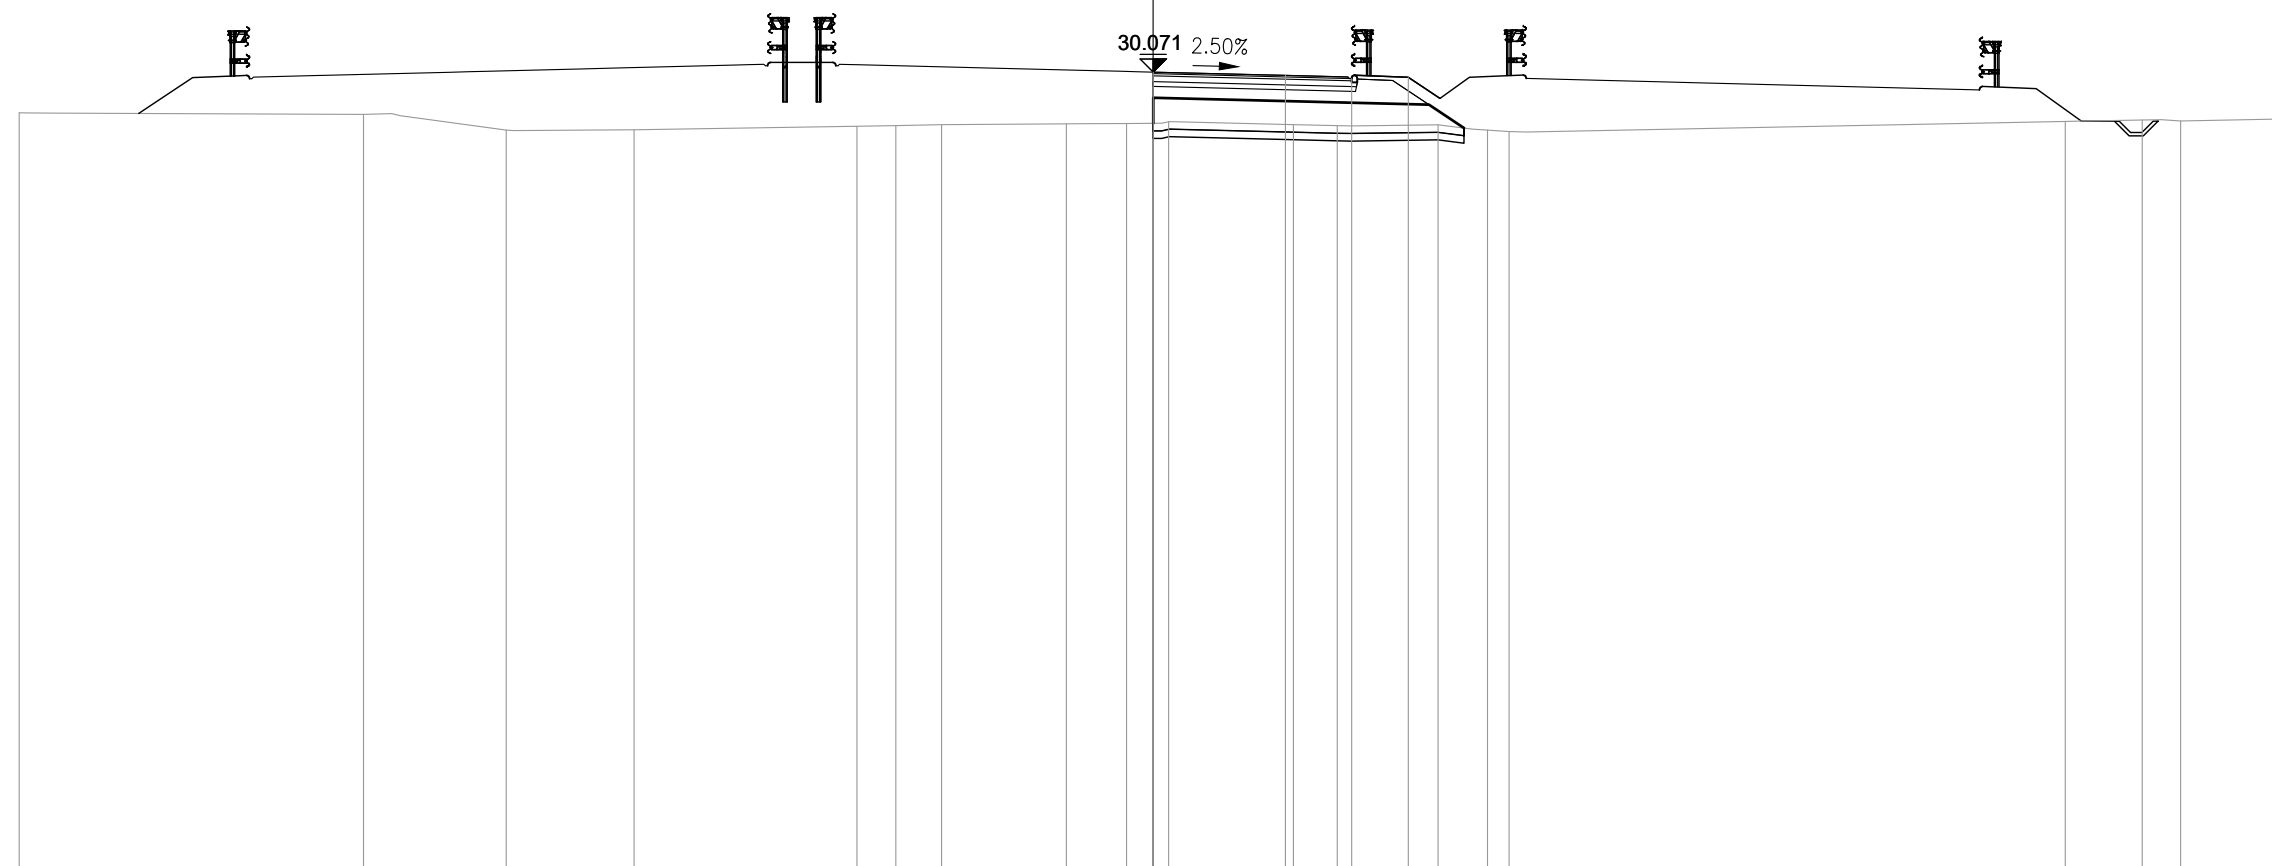


PROGRESSIVE TERRENO	-30.00	-20.89	-17.11	-13.73		-7.84	-6.81	-5.60	-2.29	-0.70	0.41	3.71	4.87	7.54	9.42	24.13	26.17	27.18	30.00
PARZIALI TERRENO	9.11	3.78	3.38	5.89	1.03	1.21	3.31	1.59	1.11	3.30	1.16	2.67	1.88	14.71	2.04	1.01	2.82		
QUOTE TERRENO	28.99	28.95	28.54	28.54	28.64	28.65	28.68	28.70	28.71	28.76	28.68	28.65	28.68	28.50	28.77	28.81	28.78	28.83	
PROGRESSIVE PROGETTO										0.00	3.50	5.25	6.75	8.85					
PARZIALI PROGETTO										3.50	1.75	1.50	2.10						
QUOTE PROGETTO										30.07	29.98	29.90	29.93	28.54					

PROFILO S11_COMPLANARE

SEZIONE 4

PROGRESSIVA 60.00

BA RILEVATO	m ²	6.27
DB SCOTICO RILEVATO	m ²	1.69
EA BONIFICA	m ²	1.70
FA USURA 5	m ²	0.22
FB BINDER 5	m ²	0.31
FC BASE 5	m ²	0.81
FD SOTTOBASE 5	m ²	0.69
FE FONDAZIONE 5	m ²	2.52
HA VEGETALE	m ²	0.90
ff AREA PAVIMENT. 5	m	5.25
hb SUPERF. VEGETALE	m	4.69

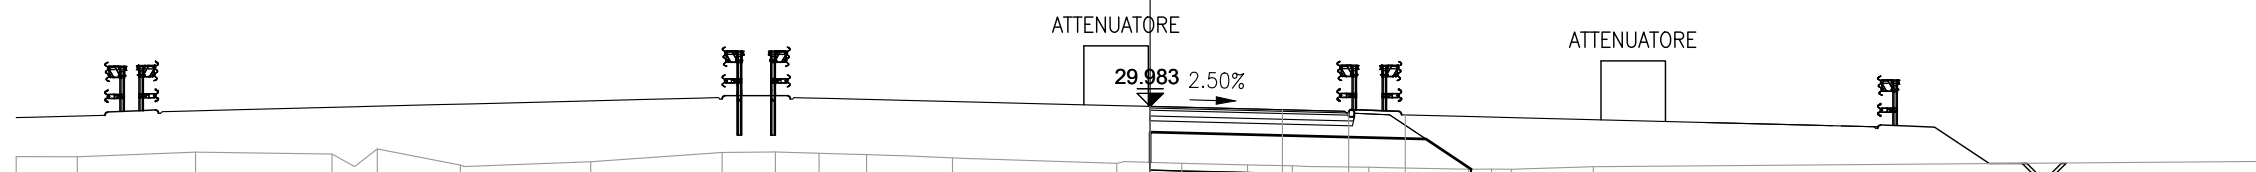

g

200
200


PROGRESSIVE TERRENO	-30.00	-28.38	-25.26	-21.64	-20.45	-18.25	-14.80	-11.33	-9.91	-8.76	-7.50	-5.23	-0.88	0.83	2.57	3.76	5.78	8.42	9.56	11.72	30.00
PARZIALI TERRENO	1.62	3.12	3.62	1.19	2.20	3.45	3.47	1.42	1.15	1.26	2.27	4.35	1.71	1.74	1.19	2.02	2.64	1.14	2.16	18.28	
QUOTE TERRENO	28.66	28.65	28.77	28.72	28.86	28.43	28.52	28.76	28.78	28.74	28.71	28.62	28.48	28.48	28.43	28.41	28.38	28.32	28.32	28.39	28.53
PROGRESSIVE PROGETTO													0.00		3.50	5.25	6.75	9.03			
PARZIALI PROGETTO														3.50	1.75	1.50	2.28				
QUOTE PROGETTO													29.98		29.90	29.81	29.84	28.33			

PROFILO S11_COMPLANARE

SEZIONE 5

PROGRESSIVA 80.00

BA RILEVATO	m ²	10.57
DB SCOTICO RILEVATO	m ²	2.85
EA BONIFICA	m ²	2.84
FA USURA 5	m ²	0.42
FB BINDER 5	m ²	0.66
FC BASE 5	m ²	1.62
FD SOTTOBASE 5	m ²	1.40
FE FONDAZIONE 5	m ²	4.06
HA VEGETALE	m ²	0.91
ff AREA PAVIMENT. 5	m	10.74
hb SUPERF. VEGETALE	m	4.70

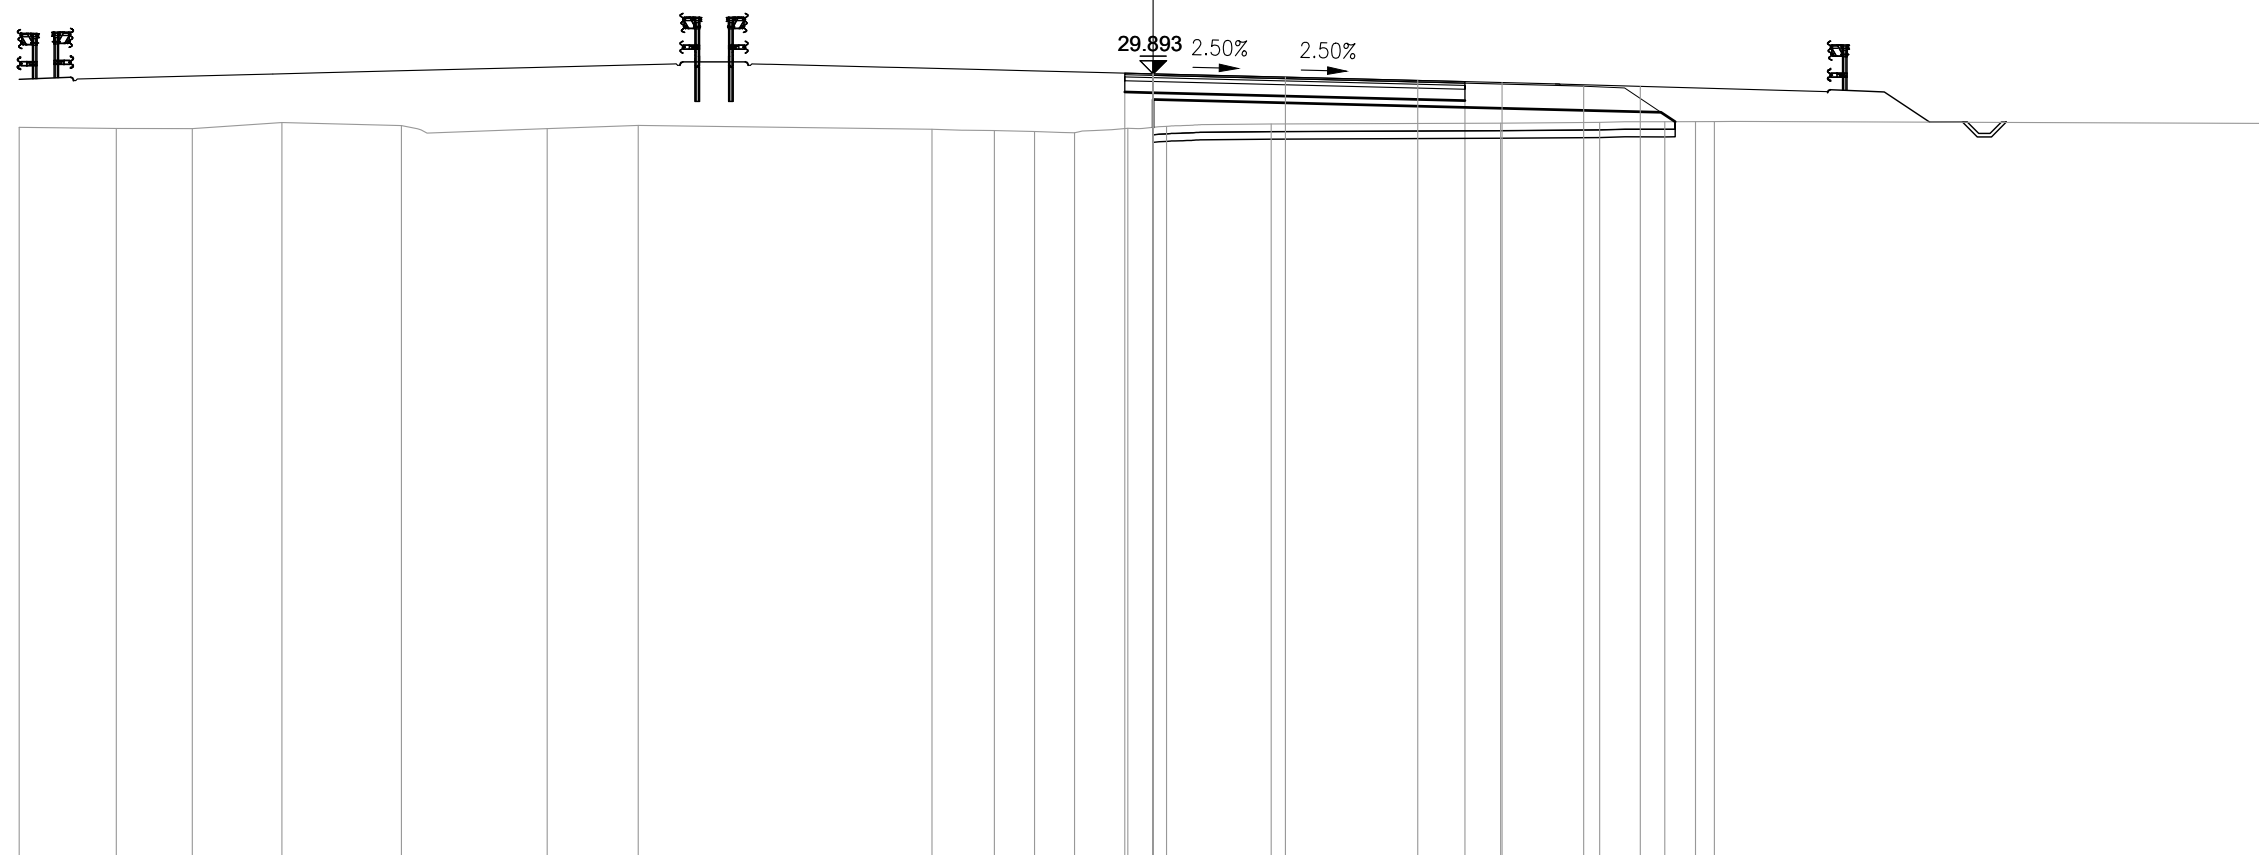

g
200
200


PROGRESSIVE TERRENO	-30.00	-27.43	-25.42	-23.05	-19.89	-16.03	-13.62		-5.85	-4.20	-3.14	-2.08	-0.67	0.35	3.12		9.19	11.81	13.54	14.85	30.00
PARZIALI TERRENO		2.57	2.01	2.37	3.16	3.86	2.41	7.77	1.65	1.06	1.06	1.41	1.02	2.77	6.07	2.62	1.73	1.31	15.15		
QUOTE TERRENO	28.48	28.45	28.45	28.61	28.52	28.45	28.53		28.43	28.39	28.37	28.33	28.45	28.50	28.57		28.59	28.61	28.63	28.63	28.58
PROGRESSIVE PROGETTO													-0.75	0.00	3.50	7.00	8.25	9.23	11.39	12.89	14.35
PARZIALI PROGETTO													0.75	3.50	9.2350	1.25	2.16	1.50	1.46		
QUOTE PROGETTO													29.91	29.89	29.81	29.72	29.69	29.66	29.57	29.60	28.63

PROFILO S11_COMPLANARE

SEZIONE 6

PROGRESSIVA 100.00

BA RILEVATO	m ²	15.26
DB SCOTICO RILEVATO	m ²	2.82
EA BONIFICA	m ²	2.81
GA USURA 4	m ²	0.43
GB BINDER 4	m ²	0.60
GC BASE 4	m ²	1.01
GD FONDAZIONE 4	m ²	3.76
HA VEGETALE	m ²	1.10
ge AREA PAVIMENT. 4	m	9.93
hb SUPERF. VEGETALE	m	5.05

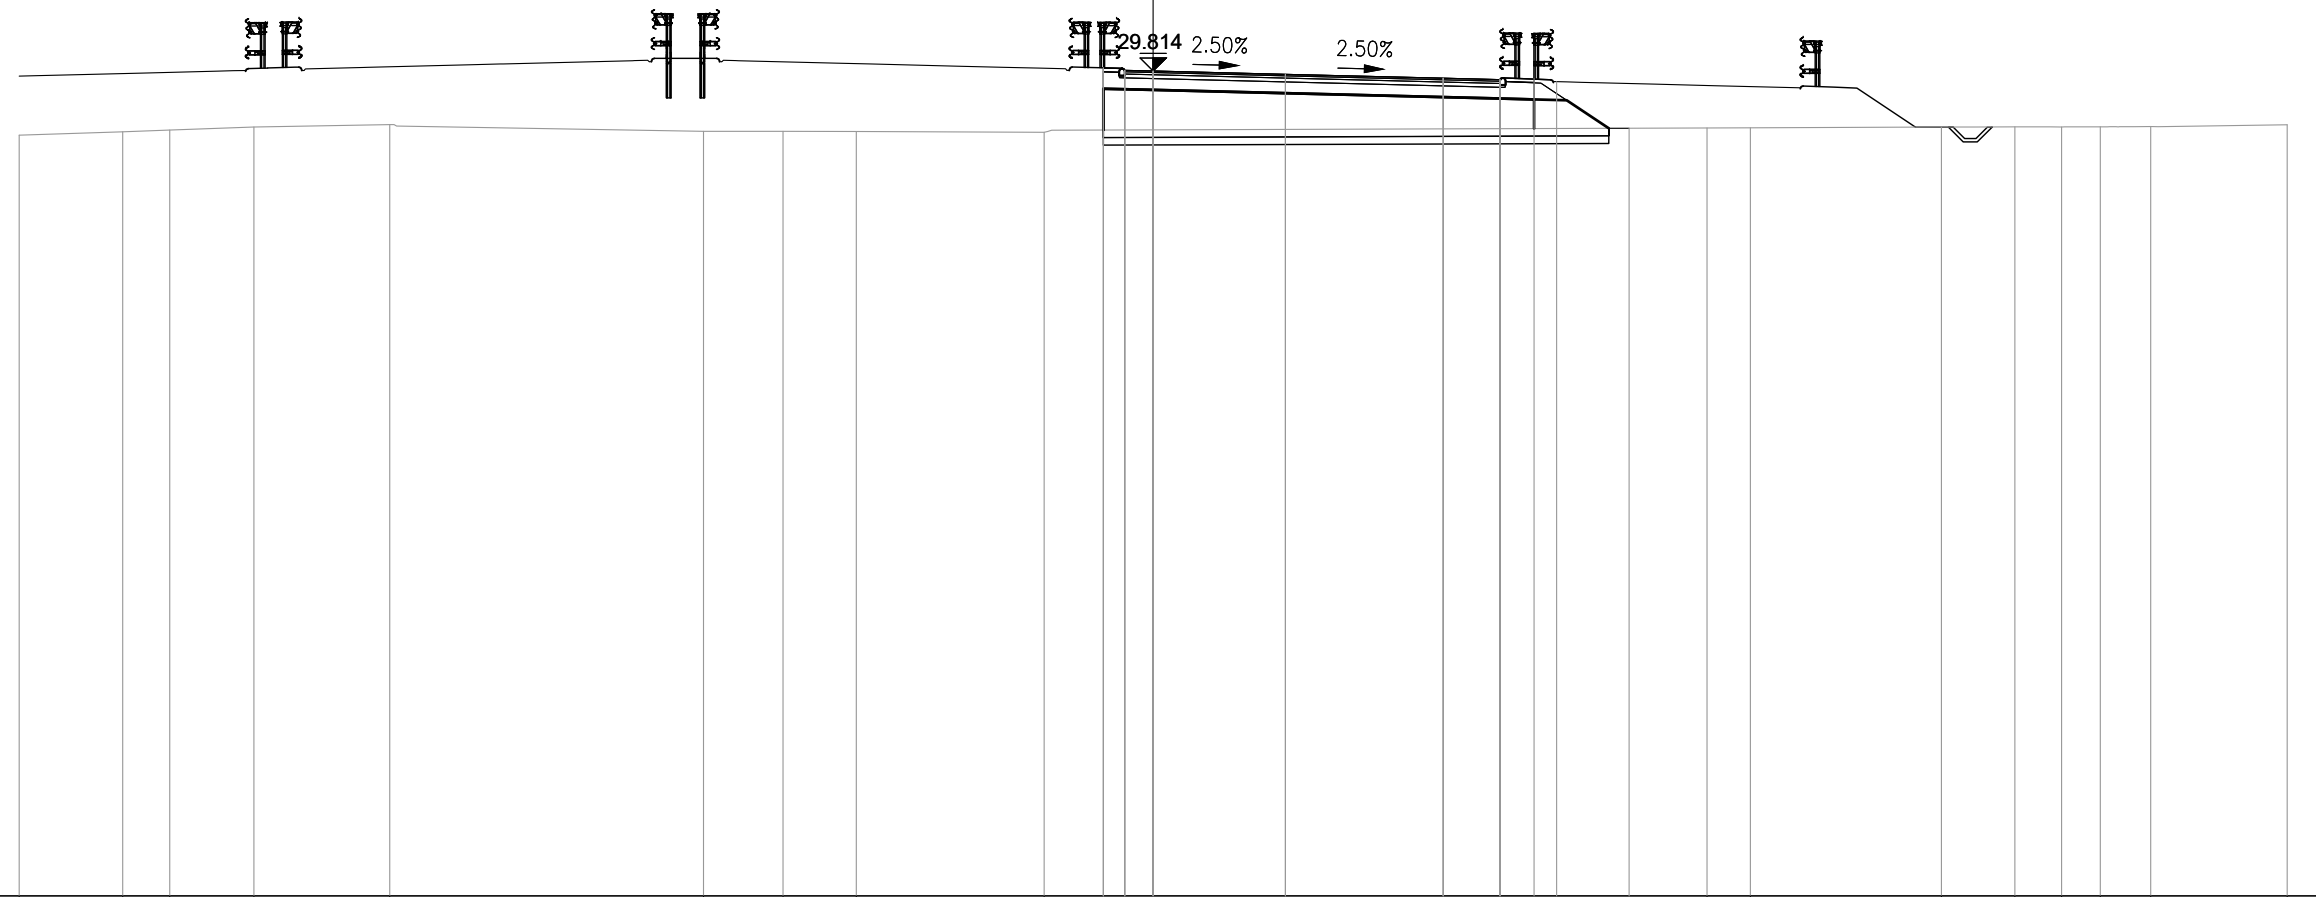

200
200


PROGRESSIVE TERRENO	-30.00	-27.26	-26.02	-23.79	-20.20	-11.90	-9.79	-7.86	-2.88					14.65	15.80	20.85	22.80	24.03	25.06	26.39	30.00			
PARZIALI TERRENO		2.74	1.24	2.23	3.59	8.30	2.11	1.93	4.98	17.53				1.15	5.05	1.95	1.23	1.03	1.33	3.61				
QUOTE TERRENO	28.12	28.21	28.25	28.33	28.40	28.22	28.22	28.21	28.19					28.31	28.31	28.33	28.34	28.33	28.34	28.34	28.39			
PROGRESSIVE PROGETTO										-1.32	-1.32	-0.75	0.00	0.00	3.50	3.50	7.67	7.67	9.18	9.18	10.08	10.68	12.59	
PARZIALI PROGETTO										0.57	0.75	3.50	4.17	1.51	0.90	0.50	1.91							
QUOTE PROGETTO										29.89	29.89	29.83	29.83	29.81	29.81	29.73	29.73	29.62	29.62	29.58	29.58	29.61	29.58	28.30

PROFILO S11_COMPLANARE

SEZIONE 7

PROGRESSIVA 120.00

BA RILEVATO	m ²	13.21
DB SCOTICO RILEVATO	m ²	2.72
EA BONIFICA	m ²	2.72
GA USURA 4	m ²	0.36
GB BINDER 4	m ²	0.55
GC BASE 4	m ²	0.94
GD FONDAZIONE 4	m ²	3.72
HA VEGETALE	m ²	1.03
ge AREA PAVIMENT. 4	m	9.27
hb SUPERF. VEGETALE	m	5.20

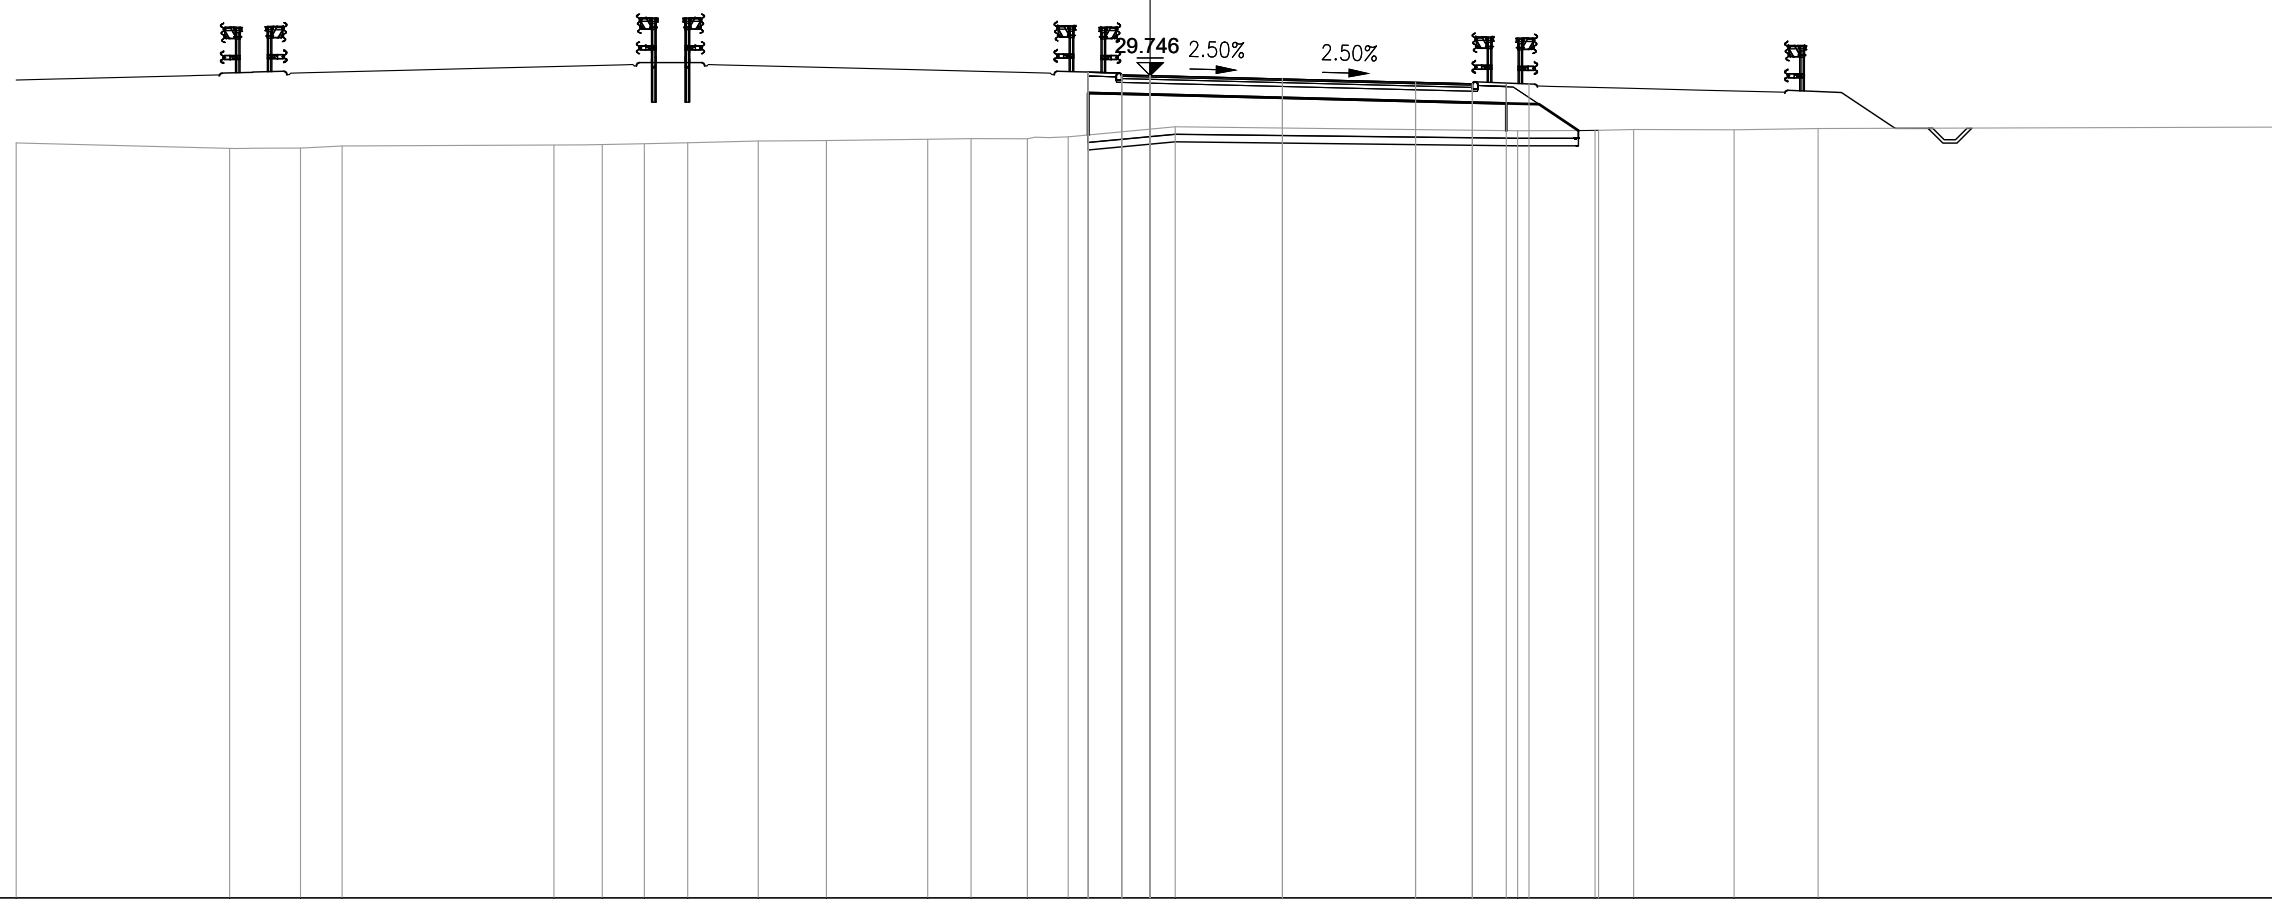


PROGRESSIVE TERRENO	-30.00	-24.35	-22.48	-21.38	-15.77	-14.49	-13.38	-12.24	-10.37	-8.57	-5.88	-4.74	-3.25	-2.17	0.66	9.72	11.77	12.79	15.45	17.67	30.00		
PARZIALI TERRENO	5.65	1.87	1.10	5.61	1.28	1.11	1.14	1.87	1.80	2.69	1.14	1.49	1.08	2.83	9.06	2.05	1.02	2.66	2.22	12.33			
QUOTE TERRENO	27.97	27.82	27.83	27.88	27.91	27.92	27.94	27.97	28.02	28.03	28.06	28.08	28.07	28.13	28.39	28.29	28.29	28.32	28.31	28.34	28.38		
PROGRESSIVE PROGETTO													-1.64	-1.64	0.00	0.00	11.87						
PARZIALI PROGETTO														0.89	0.75	3.50	3.52	1.50	0.90	1.85			
QUOTE PROGETTO													29.83	29.83	29.76	29.75	29.66	29.57	29.53	29.53	29.56	29.53	28.30

PROFILO S11_COMPLANARE

SEZIONE 8

PROGRESSIVA 140.00

BA RILEVATO	m ²	12.78
DB SCOTICO RILEVATO	m ²	2.67
EA BONIFICA	m ²	2.67
GA USURA 4	m ²	0.39
GB BINDER 4	m ²	0.56
GC BASE 4	m ²	0.93
GD FONDAZIONE 4	m ²	3.71
HA VEGETALE	m ²	1.01
ge AREA PAVIMENT. 4	m	9.25
hb SUPERF. VEGETALE	m	4.99

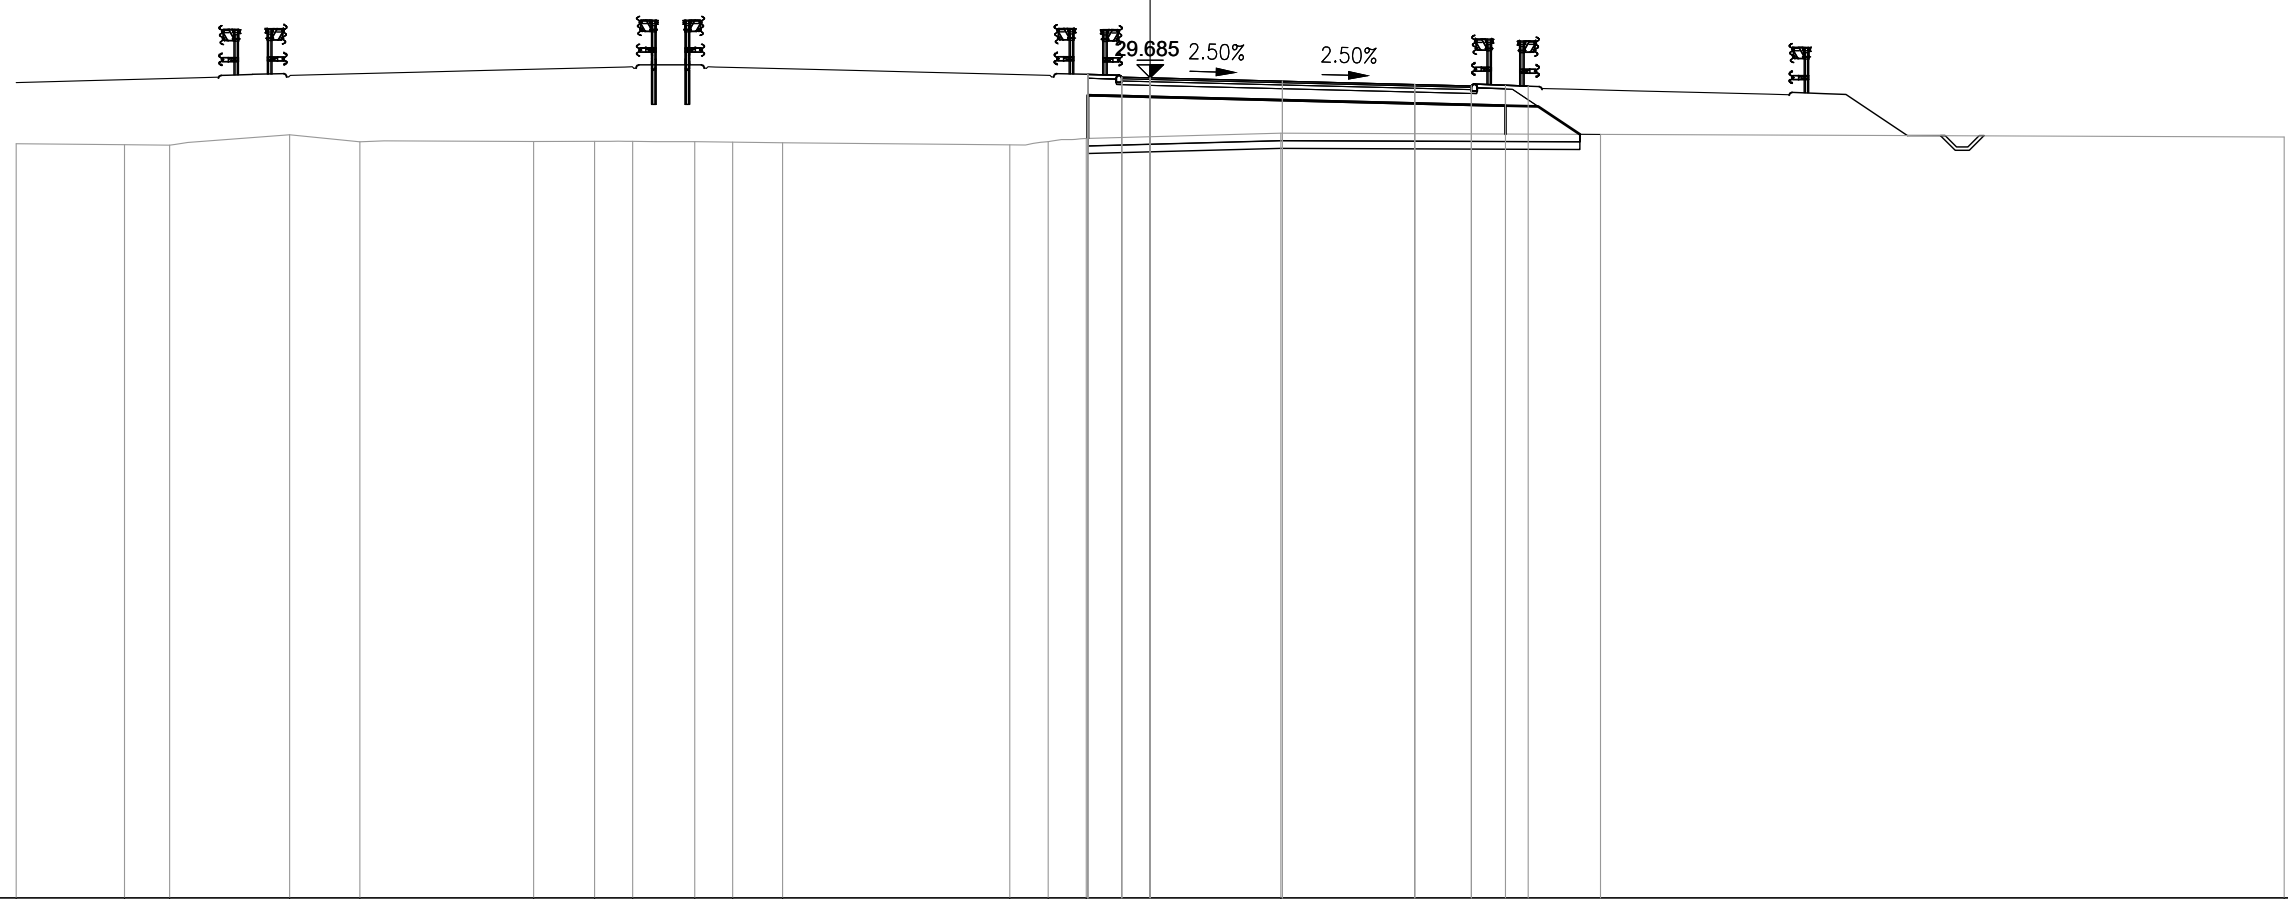


	0+00	0+05	0+10	0+15	0+20	0+25	0+30	0+35	0+40	0+45	0+50	0+55	0+60	0+65	0+70	0+75	0+80	0+85	0+90	0+95	1+00		
PROGRESSIVE TERRENO	-30.00	-27.14	-25.94	-22.77	-20.91		-16.31	-14.70	-13.69	-12.05	-11.04	-9.72		-3.71	-2.70	-1.69						30.00	
PARZIALI TERRENO		2.86	1.20	3.17	1.86	4.60	1.61	1.01	1.64	1.01	1.32	6.01	1.01	1.01	5.15							26.54	
QUOTE TERRENO	27.94	27.92	27.90	28.18	28.00		28.00	28.01	28.01	28.00	27.99	27.97		27.91	28.00	28.08						28.12	
PROGRESSIVE PROGETTO														-1.65	-1.65	-0.75	0.00	0.00	3.50	3.50	7.00	7.00	
PARZIALI PROGETTO															0.90	0.75	3.50	3.50	1.50	0.50	9.40	10.00	
QUOTE PROGETTO														29.77	29.77	29.70	29.69	29.69	29.60	29.60	29.51	29.51	28.19

PROFILO S11_COMPLANARE

SEZIONE 9

PROGRESSIVA 160.00

BA RILEVATO	m ²	14.50
DB SCOTICO RILEVATO	m ²	2.53
EA BONIFICA	m ²	2.60
GA USURA 4	m ²	0.35
GB BINDER 4	m ²	0.56
GC BASE 4	m ²	0.94
GD FONDAZIONE 4	m ²	3.77
HA VEGETALE	m ²	0.81
ge AREA PAVIMENT. 4	m	9.25
hb SUPERF. VEGETALE	m	4.37

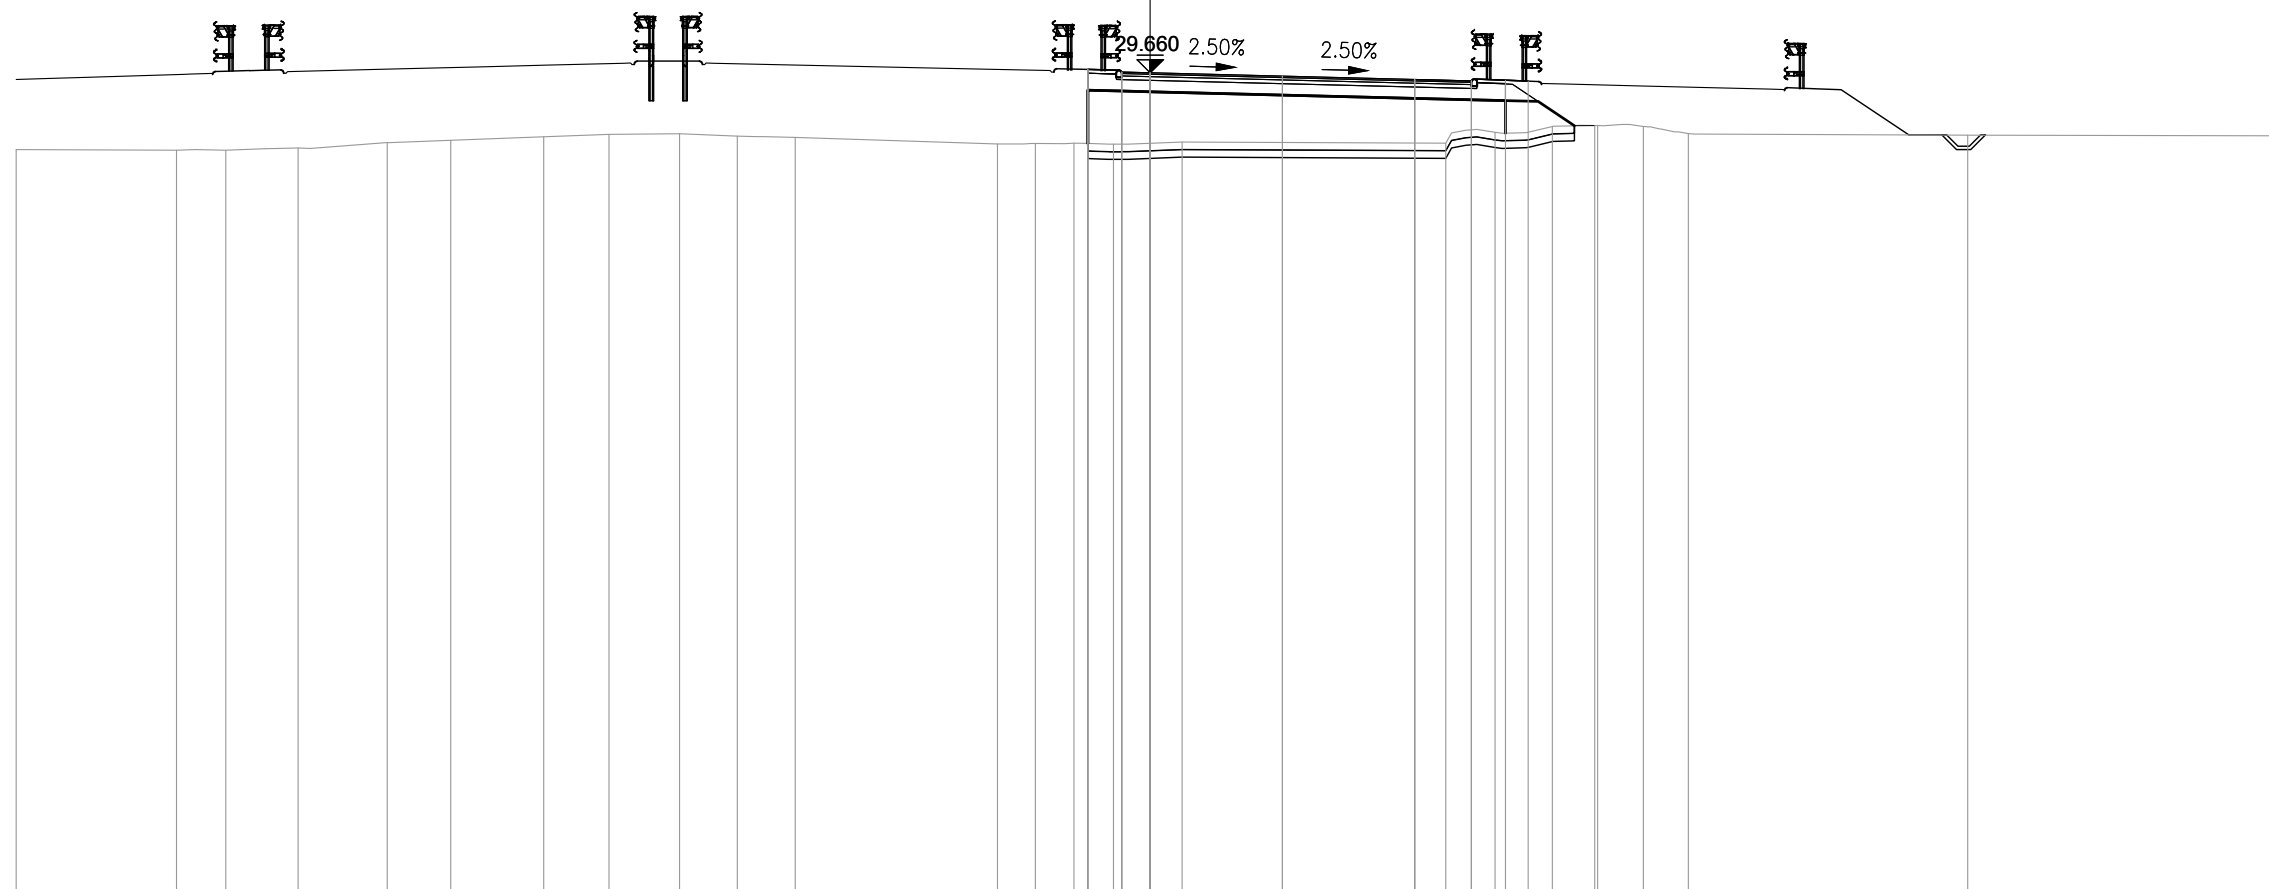

8

200
200

PROGRESSIVE TERRENO	-30.00	-25.76	-24.45	-22.54	-20.18	-18.51	-16.04	-14.32	-12.45	-10.92	-9.39	-4.04	-3.04	-2.02	-0.97	0.85	7.82	9.13	10.64	11.84	13.05	14.24	21.63	30.00									
PARZIALI TERRENO	4.24	1.31	1.91	2.36	1.67	2.47	1.72	1.87	1.53	1.53	5.35	1.00	1.02	1.05	1.82	6.97	1.31	1.51	1.20	1.21	1.19	7.39	8.37										
QUOTE TERRENO	27.63	27.61	27.61	27.67	27.82	27.88	27.97	28.03	28.05	27.99	27.95	27.78	27.79	27.80	27.77	27.83	27.80	28.09	28.24	28.27	28.24	28.05	28.01	27.99									
PROGRESSIVE PROGETTO														-1.65	-1.65	-0.75	0.00	0.00	3.50	3.50	7.00	7.00	8.50	8.50	9.40	10.00	11.76						
PARZIALI PROGETTO															0.90	0.75	3.50	3.50	1.50	0.90	1.76												
QUOTE PROGETTO														29.75	29.75	29.68	29.68	29.66	29.66	29.57	29.57	29.49	29.49	29.45	29.45	29.48	29.44	28.27					

PROFILO S11_COMPLANARE

SEZIONE 10

PROGRESSIVA 180.00

BA RILEVATO	m ²	18.13
DB SCOTICO RILEVATO	m ²	2.84
EA BONIFICA	m ²	2.83
GA USURA 4	m ²	0.33
GB BINDER 4	m ²	0.55
GC BASE 4	m ²	0.96
GD FONDAZIONE 4	m ²	3.83
HA VEGETALE	m ²	1.24
ge AREA PAVIMENT. 4	m	9.26
hb SUPERF. VEGETALE	m	5.84



8
200
200

PROGRESSIVE TERRENO	-30.00	-26.88	-24.47	-23.22	-21.38	-19.08		-6.09	-4.27	-3.14	-1.86	-0.01		6.27		11.76	14.36		19.55		30.00				
PARZIALI TERRENO		3.12	2.41	1.25	1.84	2.30		12.99		1.82	1.13	1.28	1.85		6.28		5.49		2.60		5.19		10.45		
QUOTE TERRENO	27.48	27.60	27.62	27.59	27.55	27.57		27.63	27.60	27.76	27.91	28.04		27.82		27.58	27.85		28.01		28.11				
PROGRESSIVE PROGETTO											-1.76	-1.76	0.00	0.00	3.50	3.50	7.00	7.00	8.50	8.50	9.40	10.00		12.90	
PARZIALI PROGETTO											1.00	0.76		3.50		3.50	1.50	0.50		2.90					
QUOTE PROGETTO										29.94	29.94	29.87	29.87	29.85	29.85	29.76	29.76	29.67	29.67	29.64	29.64	29.67	29.63		27.70

PROFILO S11_COMPLANARE

SEZIONE 11

PROGRESSIVA 200.00

BA RILEVATO	m ²	27.31
DB SCOTICO RILEVATO	m ²	3.11
EA BONIFICA	m ²	3.10
GA USURA 4	m ²	0.40
GB BINDER 4	m ²	0.57
GC BASE 4	m ²	0.98
GD FONDAZIONE 4	m ²	3.99
HA VEGETALE	m ²	1.56
ge AREA PAVIMENT. 4	m	9.60
hb SUPERF. VEGETALE	m	7.09




PROGRESSIVE TERRENO	-30.00	-22.13	-20.36		-10.81		-3.25	-0.77		4.60		9.69		17.37		22.12		30.00	
PARZIALI TERRENO		7.87	1.77		9.55		7.56	2.48		5.37		5.09		7.68		4.75		7.88	
QUOTE TERRENO	28.02		27.42	27.56		27.61		27.66	27.72		27.63		27.50		27.62		27.76		27.83
PROGRESSIVE PROGETTO								-2.25	-2.25	-1.02	-1.02	-0.08	-0.08						13.83
PARZIALI PROGETTO								1.23	0.94		3.58		3.58	1.50	0.90	0.90		3.75	
QUOTE PROGETTO								30.09	30.09	30.05	30.05	30.05	30.05						27.56

PROFILO S11_COMPLANARE

SEZIONE 12

PROGRESSIVA 220.00

BA RILEVATO	m ²	21.99
DB SCOTICO RILEVATO	m ²	2.13
EA BONIFICA	m ²	2.18
GA USURA 4	m ²	0.32
GB BINDER 4	m ²	0.52
GC BASE 4	m ²	0.87
GD FONDAZIONE 4	m ²	3.27
HA VEGETALE	m ²	0.13
ge AREA PAVIMENT. 4	m	8.66
hb SUPERF. VEGETALE	m	1.38

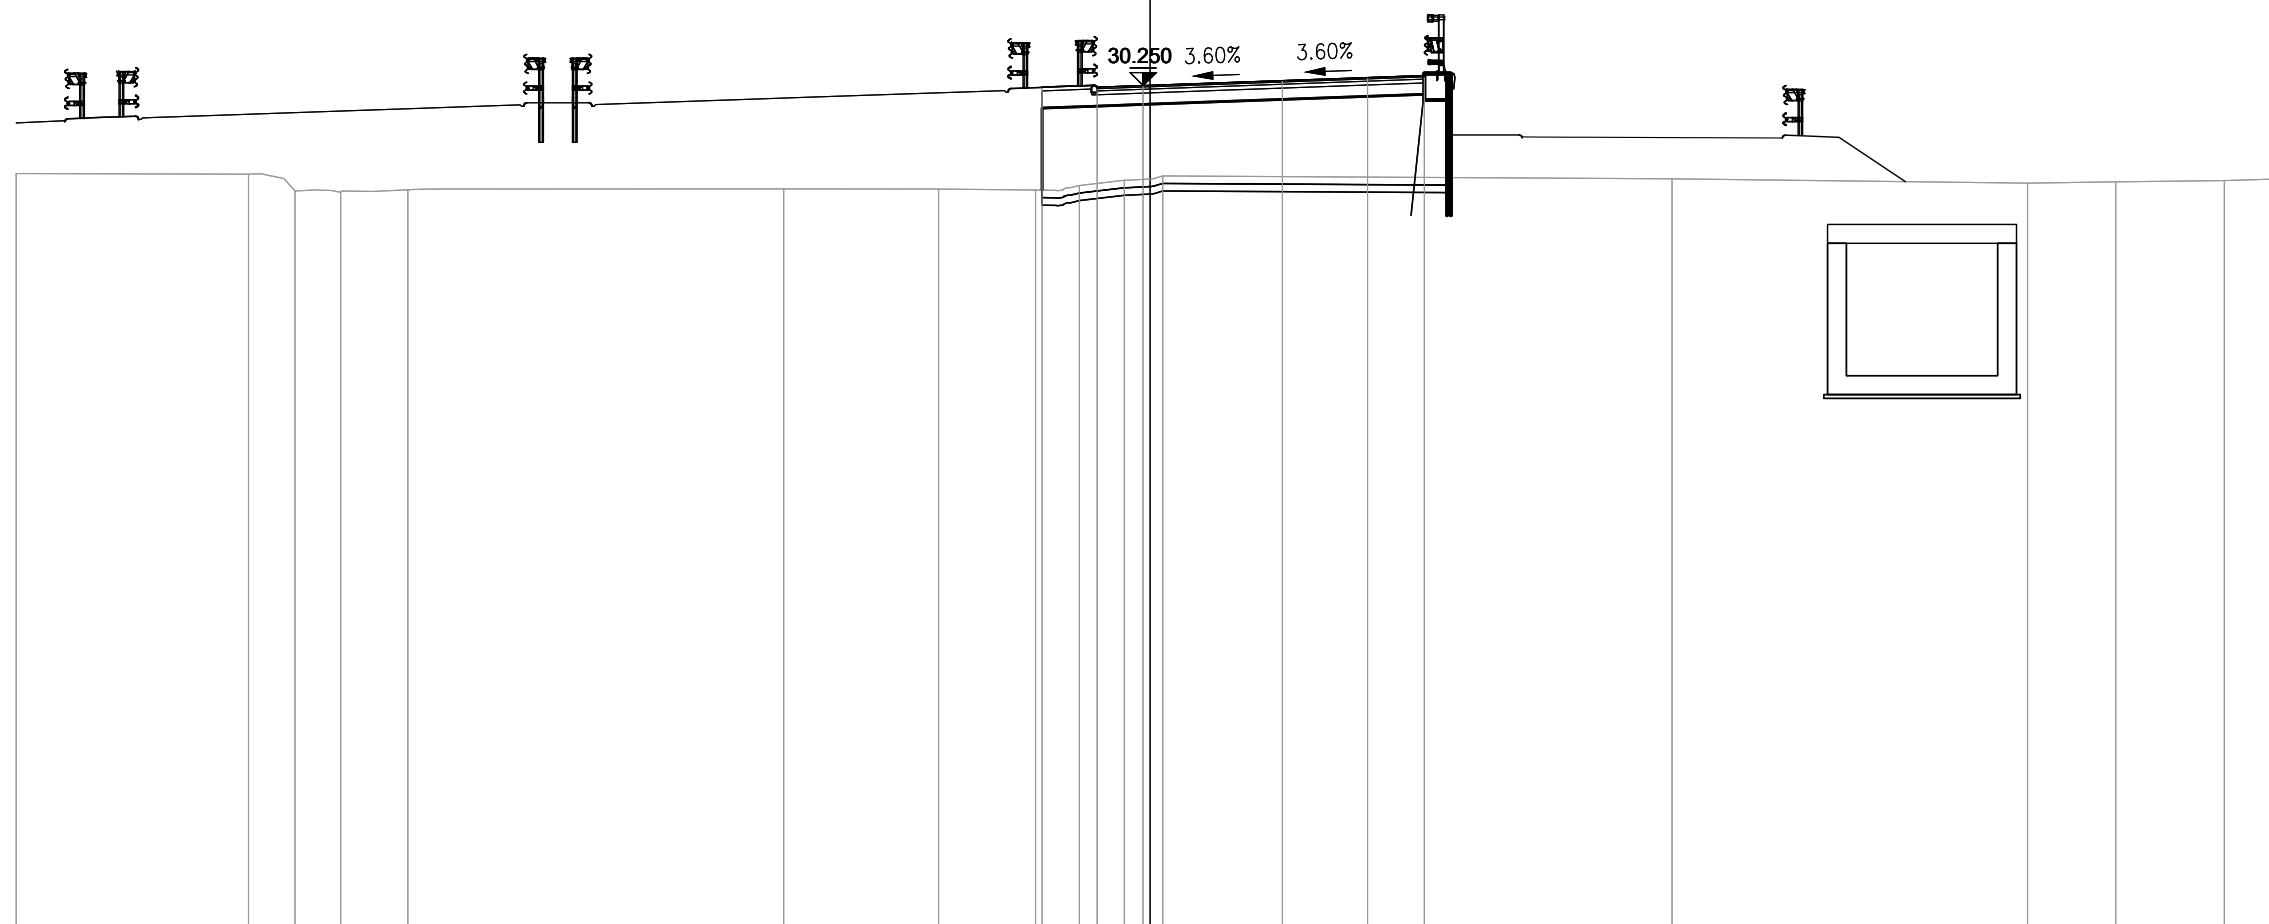


PROGRESSIVE TERRENO	-30.00	-23.86	-22.62	-21.42	-19.64	-9.69	-5.60	-3.03	-1.87	-0.68	0.33	13.81	23.21	25.54	28.42	30.00
PARZIALI TERRENO	6.14	1.24	1.20	1.78	9.95	4.09	2.57	1.16	1.19	1.01	13.48	9.40	2.33	2.88	1.58	
QUOTE TERRENO	27.92	27.91	27.46	27.43	27.49	27.52	27.51	27.49	27.61	27.74	27.86	27.78	27.67	27.70	27.74	27.78
PROGRESSIVE PROGETTO								-2.86	-1.40	-0.19	3.50	5.75	7.26			
PARZIALI PROGETTO								1.46	1.21	3.69	2.25	1.51				
QUOTE PROGETTO								30.21	30.21	30.25	30.38	30.46	30.52			

PROFILO S11_COMPLANARE

SEZIONE 13

PROGRESSIVA 240.00

BA RILEVATO	m ²	22.19
CB DEM. BITUME RIL.	m ²	0.53
CD DEM. FONDAZ. RIL.	m ²	0.65
DB SCOTICO RILEVATO	m ²	1.49
EA BONIFICA	m ²	1.49
GA USURA 4	m ²	0.31
GB BINDER 4	m ²	0.45
GC BASE 4	m ²	0.75
GD FONDAZIONE 4	m ²	2.94
HA VEGETALE	m ²	0.14
ge AREA PAVIMENT. 4	m	7.41
hb SUPERF. VEGETALE	m	1.52

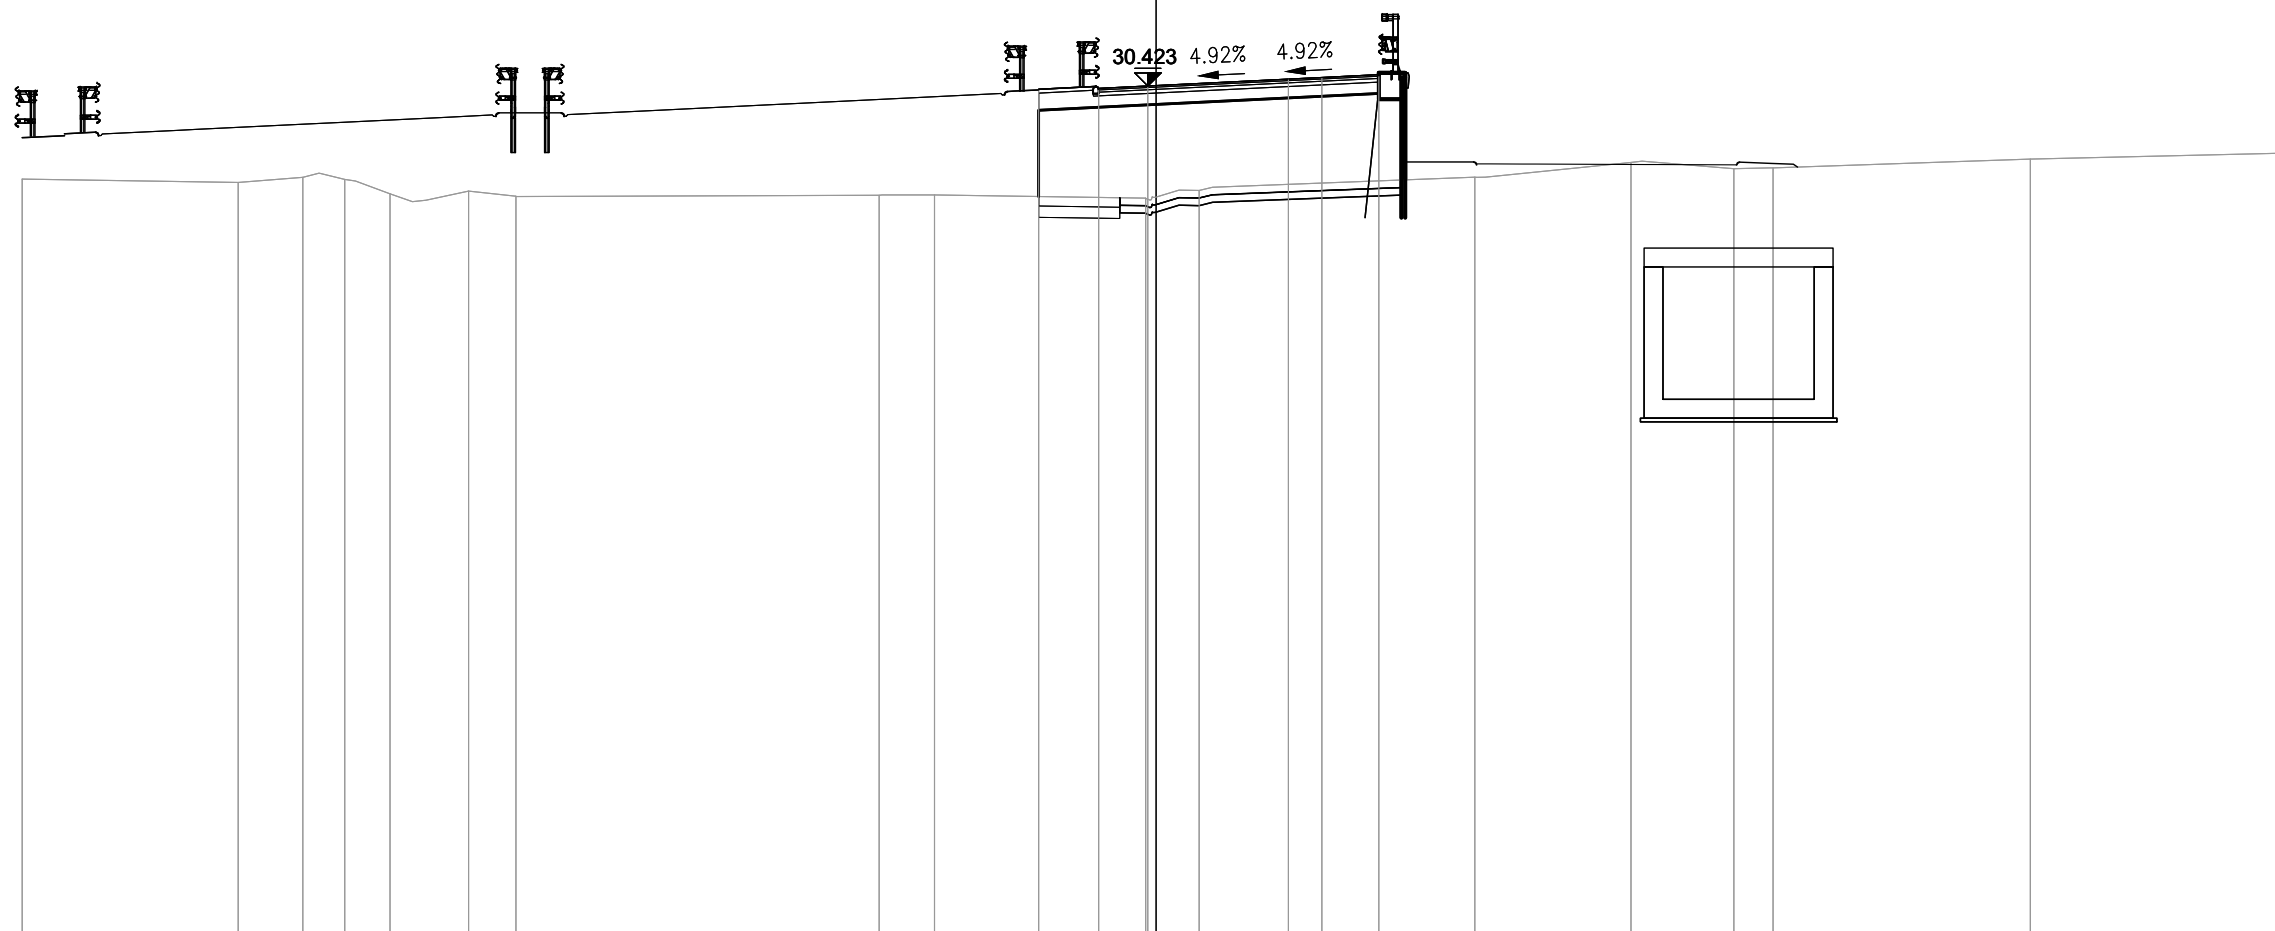


PROGRESSIVE TERRENO	-30.00	-24.29	-22.58	-21.47	-20.27	-18.19	-16.94	-7.33	-5.86	-0.28	1.14	8.43	12.56	15.28	16.32	23.13	30.00
PARZIALI TERRENO	5.71	1.71	1.11	1.20	2.08	1.25	9.61	1.47	5.58	1.42	7.29	4.13	2.72	1.04	6.81	6.87	
QUOTE TERRENO	27.96	27.87	28.01	27.95	27.57	27.64	27.51	27.53	27.54	27.46	27.66	28.01	28.40	28.24	28.26	28.49	28.65
PROGRESSIVE PROGETTO										-3.11	-1.52	-0.22	3.50	4.39	5.89		
PARZIALI PROGETTO										1.59	1.30	3.72	0.89	1.50			
QUOTE PROGETTO										30.34	30.36	30.42	30.61	30.65	30.72		

PROFILO S11_COMPLANARE

SEZIONE 14

PROGRESSIVA 260.00

BA RILEVATO	m ²	23.32
CB DEM. BITUME RIL.	m ²	1.57
CD DEM. FONDAZ. RIL.	m ²	1.88
DB SCOTICO RILEVATO	m ²	0.51
EA BONIFICA	m ²	0.51
GA USURA 4	m ²	0.24
GB BINDER 4	m ²	0.41
GC BASE 4	m ²	0.69
GD FONDAZIONE 4	m ²	2.69
HA VEGETALE	m ²	0.13
ge AREA PAVIMENT. 4	m	6.77
hb SUPERF. VEGETALE	m	1.39

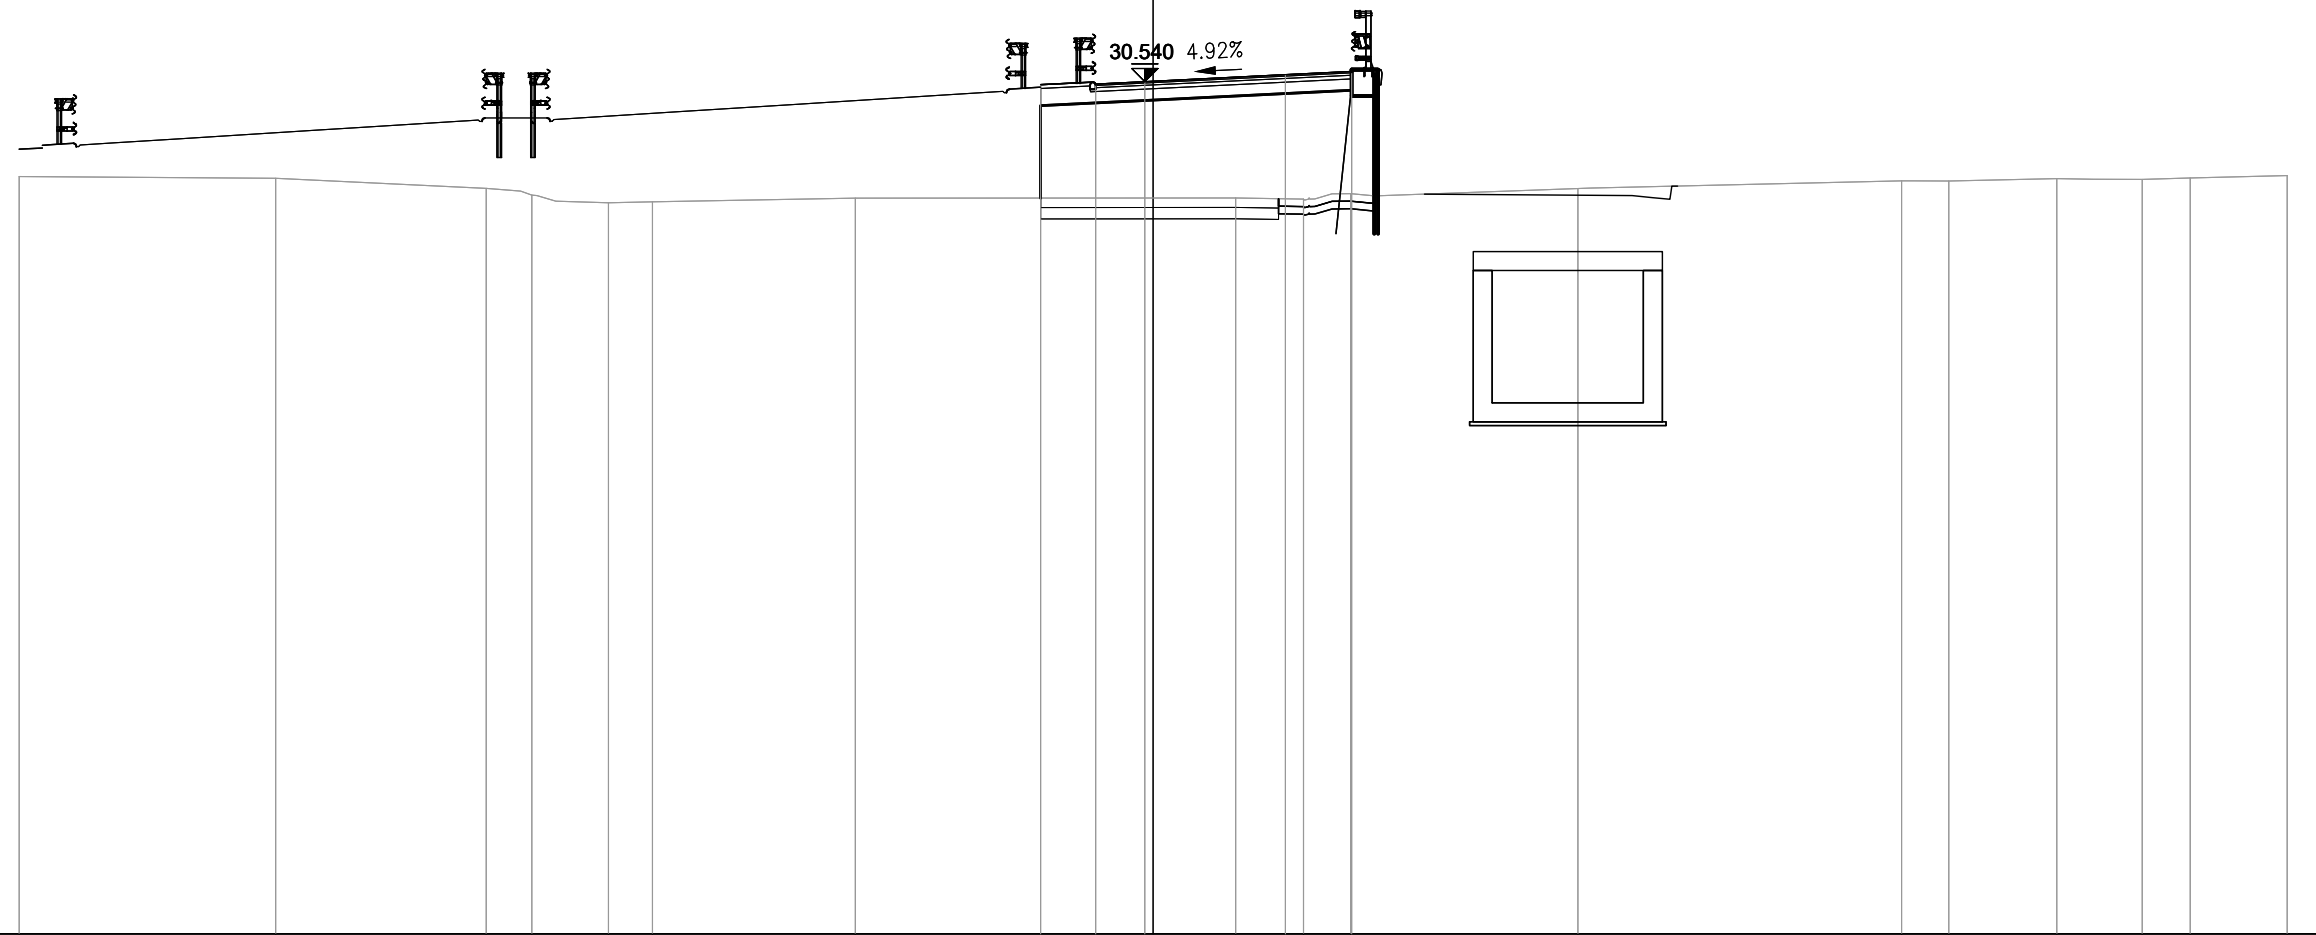


PROGRESSIVE TERRENO	-30.00	-23.22	-17.64	-16.44	-14.41	-13.25	-7.88	2.18	3.98	5.22	11.24	19.80	21.05	23.91	26.17	27.44	30.00
PARZIALI TERRENO	6.78	5.58	1.20	2.03	1.16	5.37	10.06	1.80	1.24	6.02	8.56	1.25	2.86	2.26	1.27	2.56	
QUOTE TERRENO	28.03	27.98	27.72	27.54	27.33	27.36	27.46	27.46	27.43	27.58	27.71	27.92	27.91	27.97	27.95	27.99	28.06
PROGRESSIVE PROGETTO								-2.98	-1.52	-0.22							
PARZIALI PROGETTO								1.46	1.30	3.72	1.75						
QUOTE PROGETTO								30.46	30.48	30.54	30.72	30.81					

PROFILO S11_COMPLANARE

SEZIONE 15

PROGRESSIVA 280.00

BA RILEVATO	m ²	23.25
CB DEM. BITUME RIL.	m ²	2.01
CD DEM. FONDAZ. RIL.	m ²	2.41
DB SCOTICO RILEVATO	m ²	0.12
EA BONIFICA	m ²	0.12
GA USURA 4	m ²	0.25
GB BINDER 4	m ²	0.40
GC BASE 4	m ²	0.69
GD FONDAZIONE 4	m ²	2.60
HA VEGETALE	m ²	0.11
ge AREA PAVIMENT. 4	m	6.77
hb SUPERF. VEGETALE	m	1.20

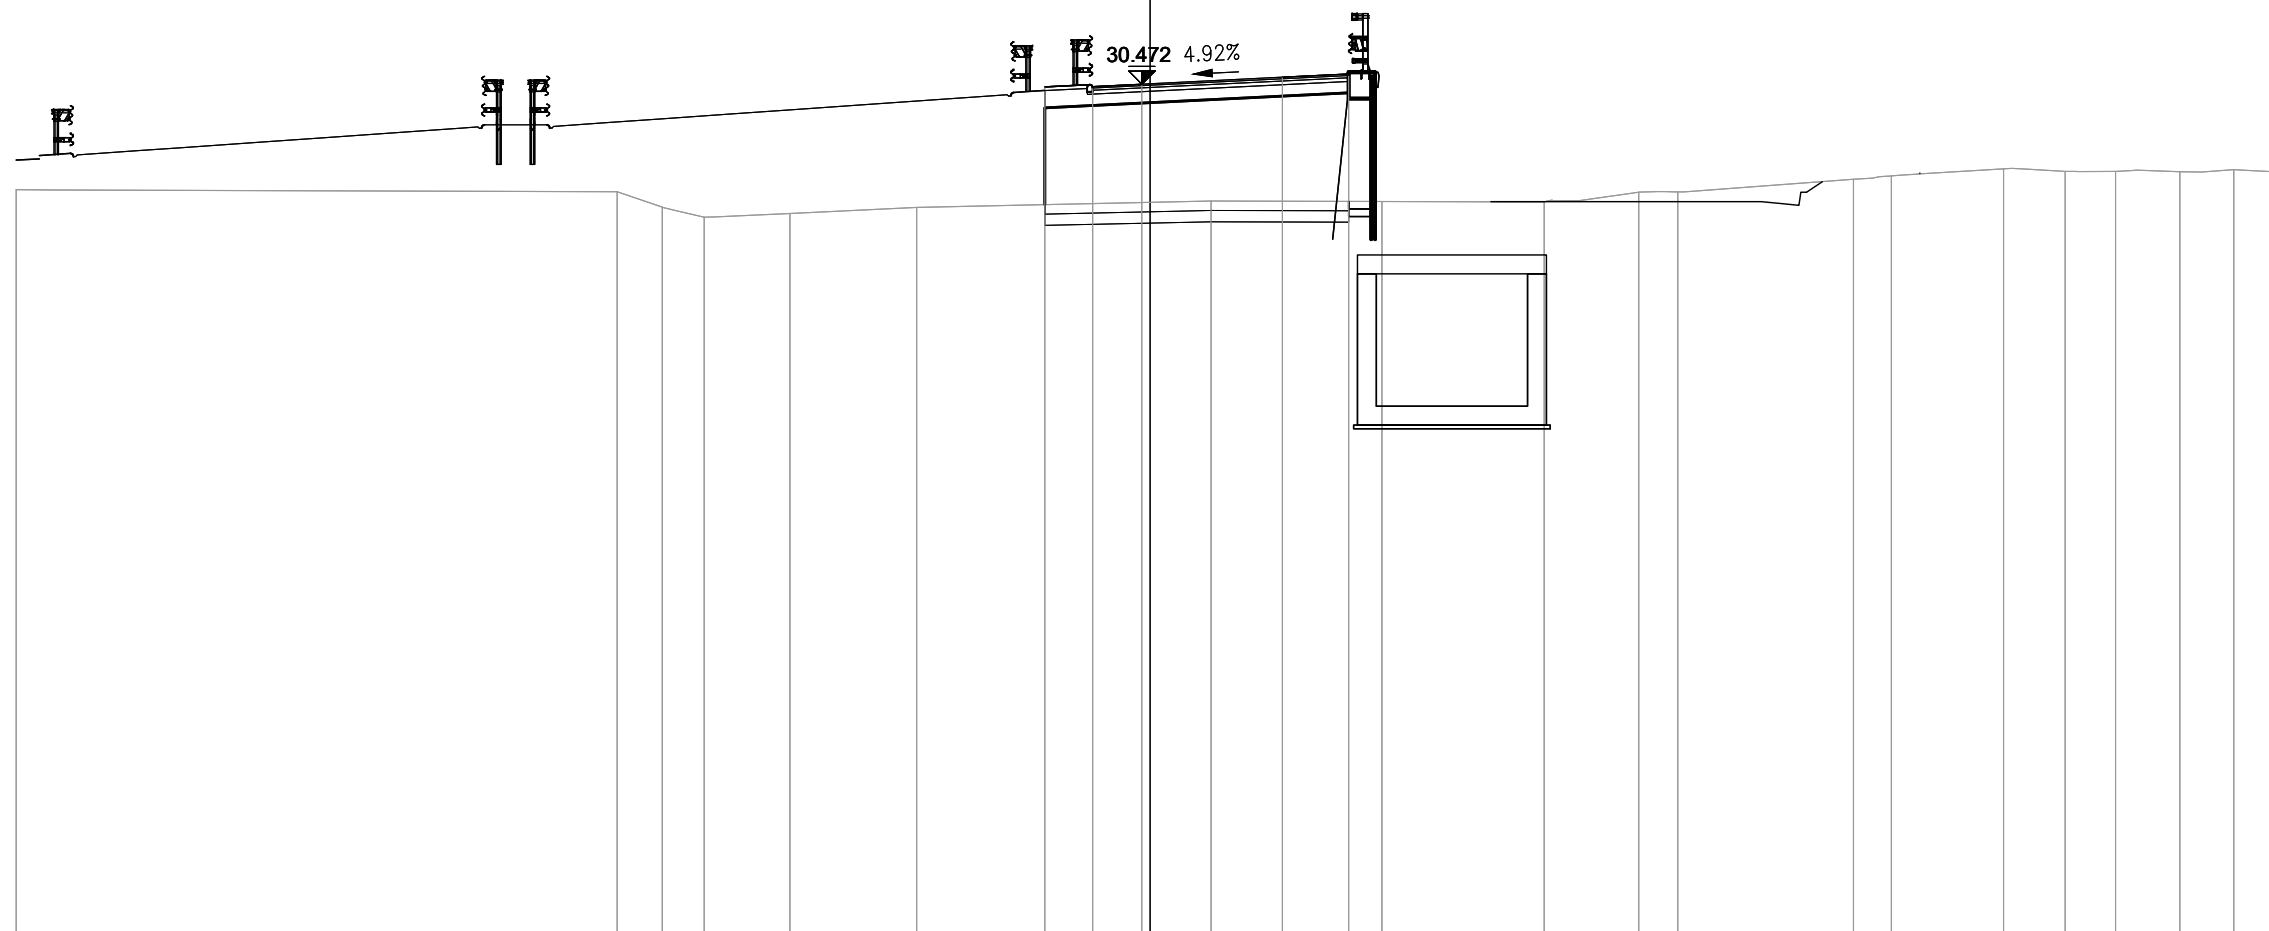

8

200
200


PROGRESSIVE TERRENO	-30.00	-14.10	-12.91	-11.80	-9.53	-6.18	1.61	6.13	10.42	12.93	13.96	18.61	19.61	22.58	24.21	25.54	27.24	28.67	30.00
PARZIALI TERRENO	15.90	1.19	1.11	2.27	3.35	7.79	4.52	4.29	2.51	1.03	4.65	1.00	2.97	1.63	1.33	1.70	1.43	1.33	
QUOTE TERRENO	27.68	27.63	27.22	26.96	27.05	27.21	27.38	27.37	27.36	27.61	27.62	27.96	28.04	28.23	28.16	28.16	28.15	28.21	28.14
PROGRESSIVE PROGETTO							-2.79	-1.52	-0.22	3.50	5.25								
PARZIALI PROGETTO							1.27	1.30	3.72	1.75									
QUOTE PROGETTO							30.40	30.41	30.47	30.65	30.74								

PROFILO S11_COMPLANARE

SEZIONE 16

PROGRESSIVA 300.00

BA RILEVATO	m ²	32.78
CB DEM. BITUME RIL.	m ²	1.99
CD DEM. FONDAZ. RIL.	m ²	2.38
DB SCOTICO RILEVATO	m ²	1.18
EA BONIFICA	m ²	1.21
GA USURA 4	m ²	0.28
GB BINDER 4	m ²	0.40
GC BASE 4	m ²	0.71
GD FONDAZIONE 4	m ²	3.05
HA VEGETALE	m ²	1.97
ge AREA PAVIMENT. 4	m	6.77
hb SUPERF. VEGETALE	m	8.49

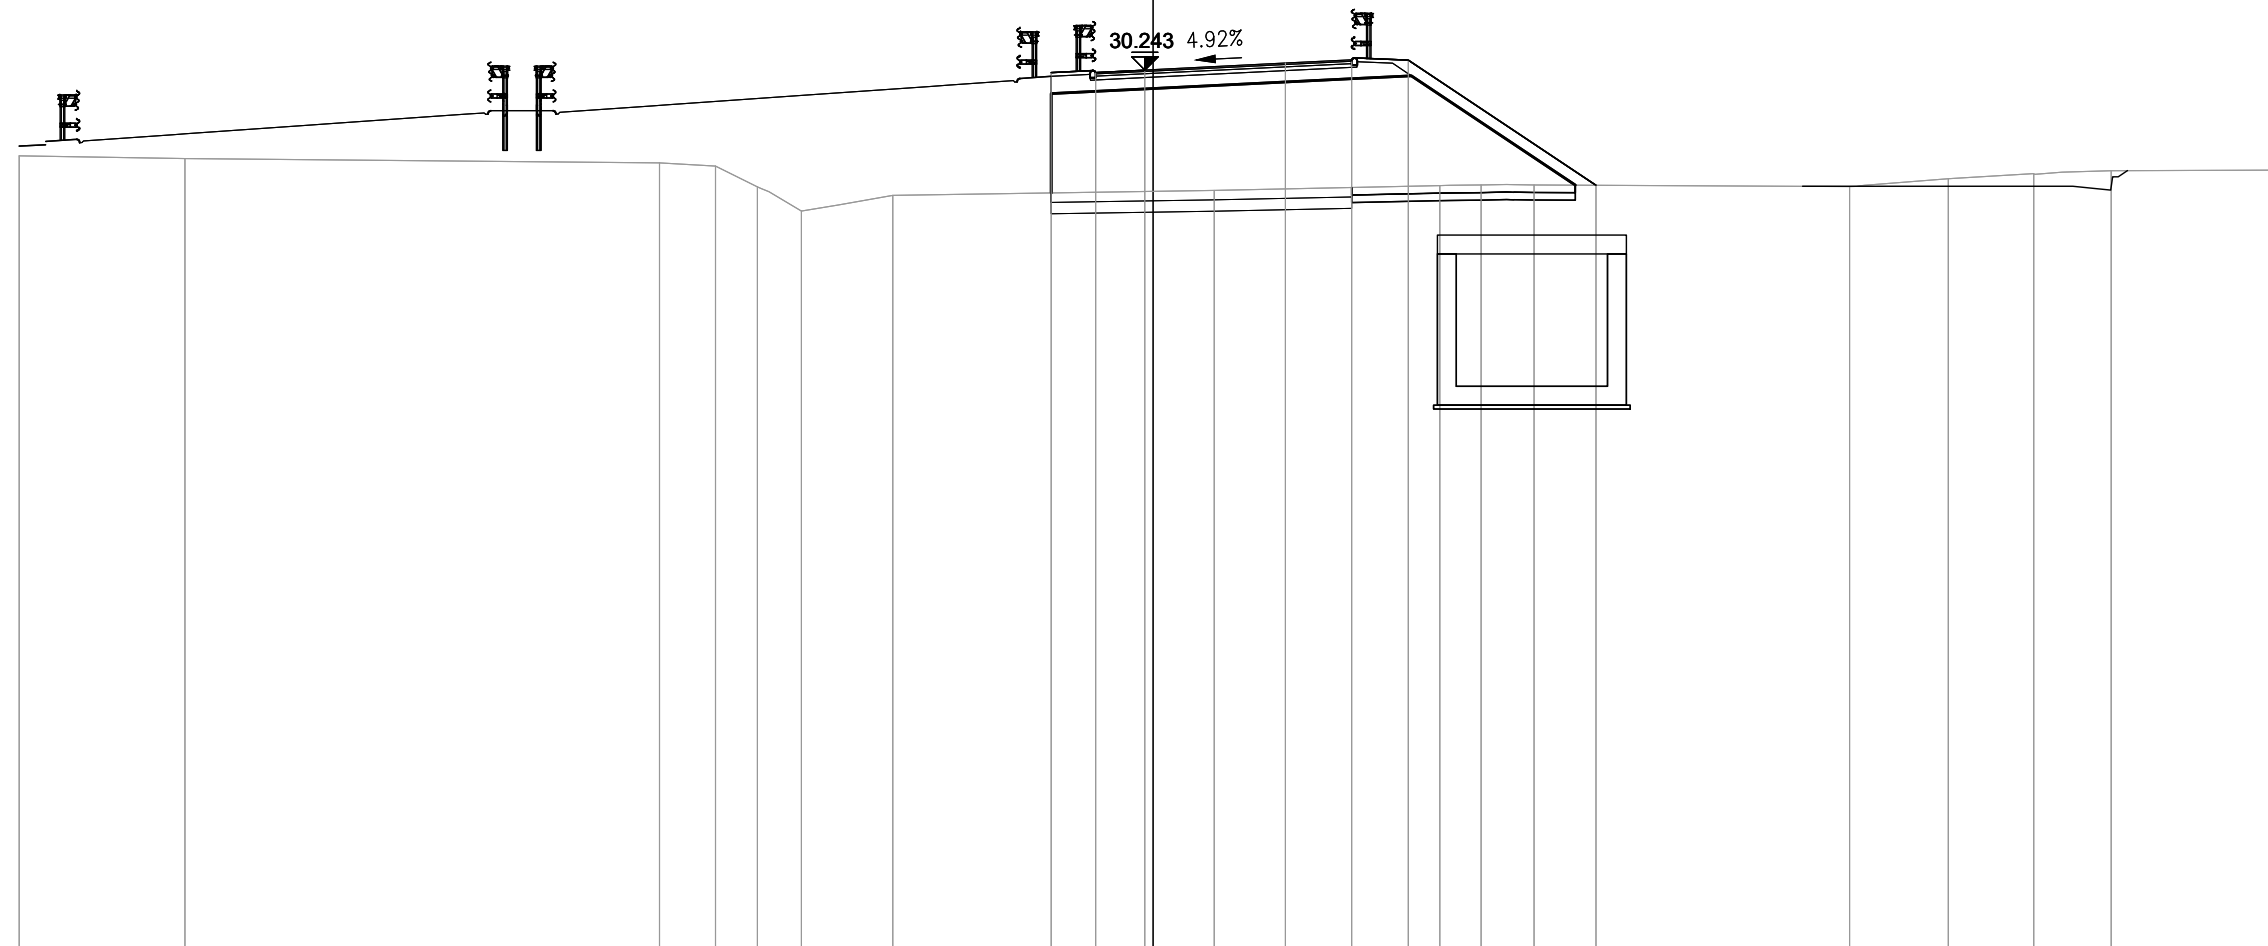


PROGRESSIVE TERRENO	-30.00	-25.62	-13.06	-11.58	-10.47	-9.31	-6.89	1.61	7.58	8.68	10.08	18.43	21.04	23.30	25.35	30.00
PARZIALI TERRENO	4.38	12.56	1.48	1.11	1.16	2.42	8.50	5.97	1.10	1.40	8.35	2.61	2.26	2.05	4.65	
QUOTE TERRENO	27.97	27.90	27.79	27.70	27.15	26.51	26.93	27.06	27.18	27.20	27.20	27.16	27.37	27.50	27.58	27.59
PROGRESSIVE PROGETTO								-2.70	-1.52	-0.22	3.50	5.25	6.75	11.71		
PARZIALI PROGETTO								1.18	1.30	3.72	1.75	1.50	4.96			
QUOTE PROGETTO								30.17	30.18	30.24	30.43	30.51	30.50	27.20		

PROFILO S11_COMPLANARE

SEZIONE 17

PROGRESSIVA 320.00

BA RILEVATO	m ²	28.67
CB DEM. BITUME RIL.	m ²	1.98
CD DEM. FONDAZ. RIL.	m ²	2.40
DB SCOTICO RILEVATO	m ²	1.11
EA BONIFICA	m ²	1.12
GA USURA 4	m ²	0.27
GB BINDER 4	m ²	0.41
GC BASE 4	m ²	0.69
GD FONDAZIONE 4	m ²	3.05
HA VEGETALE	m ²	1.90
ge AREA PAVIMENT. 4	m	6.77
hb SUPERF. VEGETALE	m	8.15

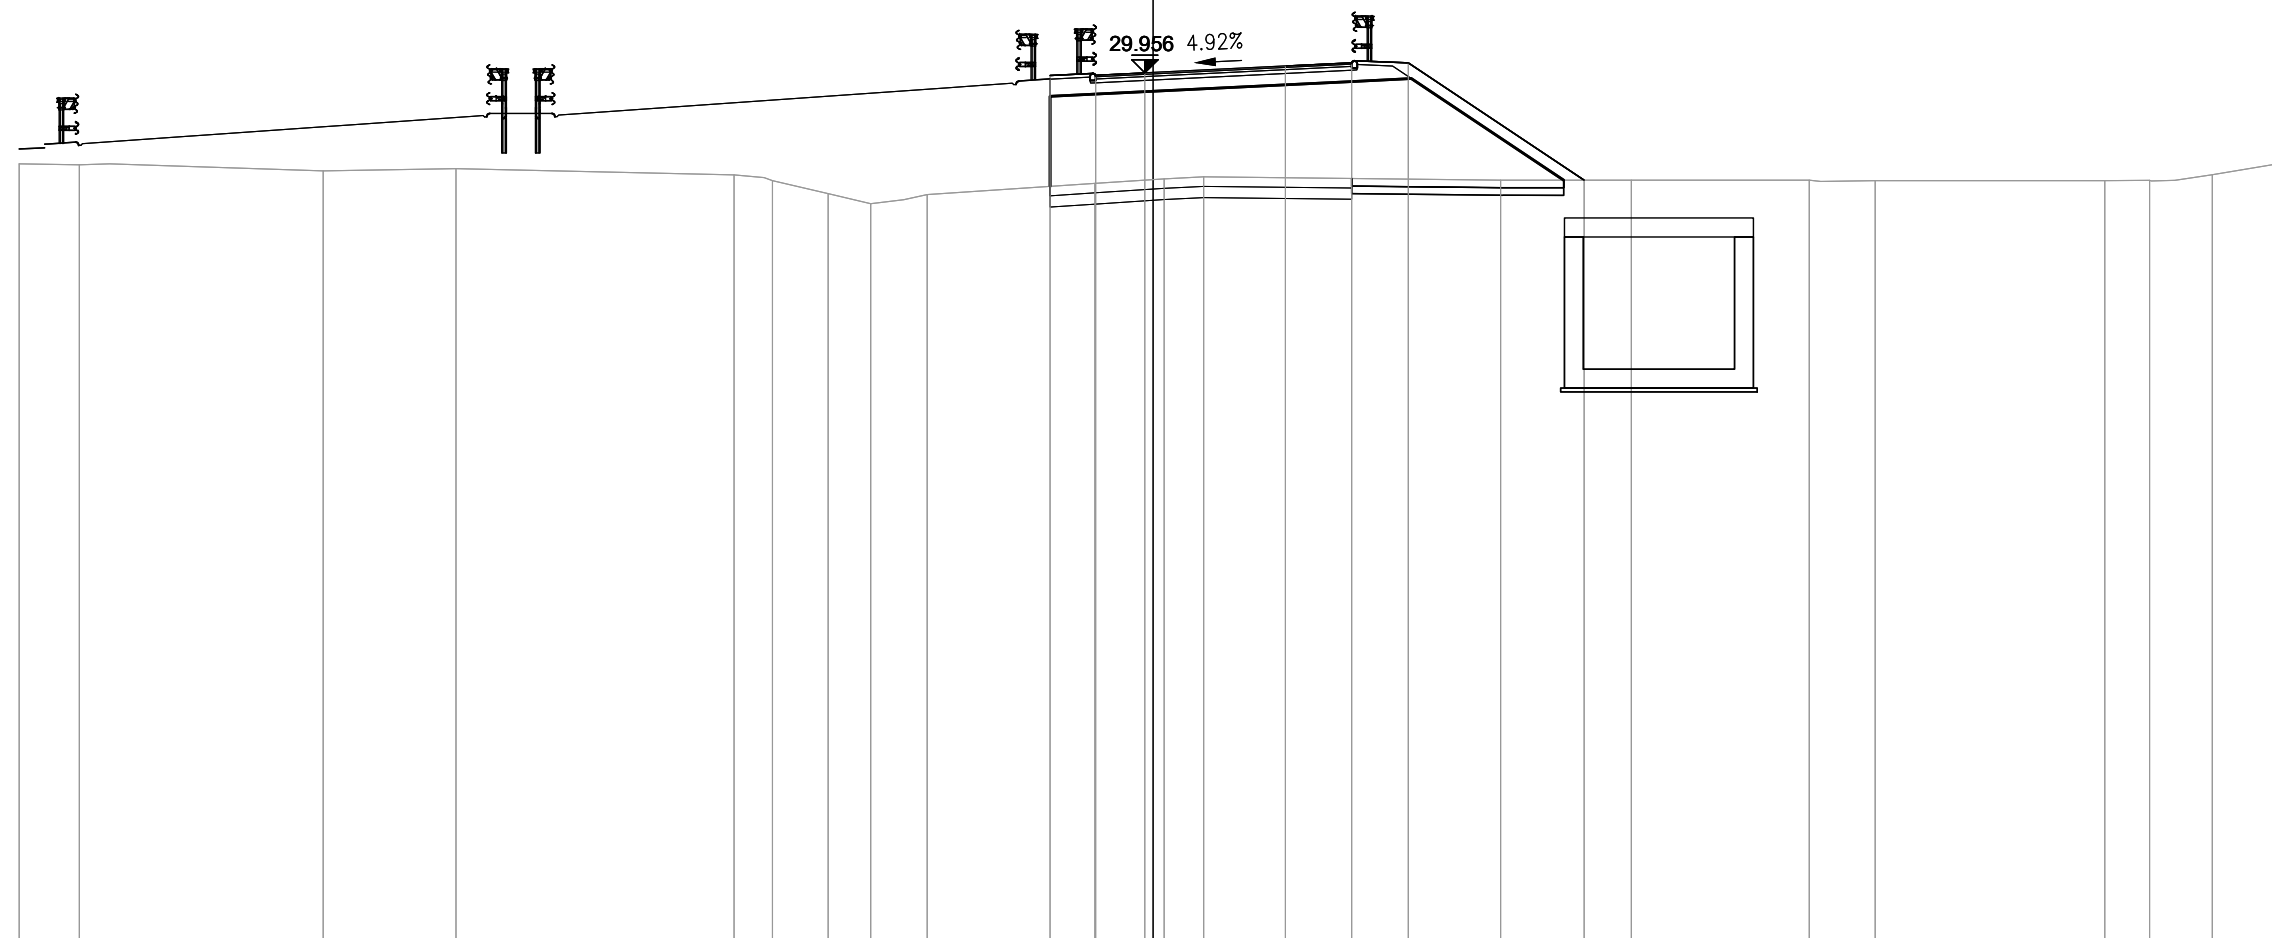


PROGRESSIVE TERRENO	-30.00	-28.41	-21.96	-18.44	-11.09	-10.07	-8.60	-7.47	-5.98	-1.54	0.29	1.34	9.19	12.65	17.36	19.10	25.17	26.36	28.02	30.00
PARZIALI TERRENO	1.59	6.45	3.52	7.35	1.02	1.47	1.13	1.49	4.44	1.83	1.05	7.85	3.46	4.71	1.74	6.07	1.19	1.66	1.98	
QUOTE TERRENO	27.55	27.52	27.36	27.42	27.26	27.11	26.76	26.49	26.74	27.03	27.15	27.20	27.12	27.12	27.12	27.10	27.11	27.11	27.26	27.59
PROGRESSIVE PROGETTO										-2.73	-1.52	-0.22	3.50	5.25	6.75	11.40				
PARZIALI PROGETTO										1.21	1.30	3.72	1.75	1.50	4.65					
QUOTE PROGETTO										29.89	29.89	29.96	30.14	30.23	30.22	27.12				

PROFILO S11_COMPLANARE

SEZIONE 18

PROGRESSIVA 340.00

BA RILEVATO	m ²	25.95
CB DEM. BITUME RIL.	m ²	2.03
CD DEM. FONDAZ. RIL.	m ²	2.43
DB SCOTICO RILEVATO	m ²	1.01
EA BONIFICA	m ²	1.01
GA USURA 4	m ²	0.24
GB BINDER 4	m ²	0.41
GC BASE 4	m ²	0.68
GD FONDAZIONE 4	m ²	3.15
HA VEGETALE	m ²	1.67
ge AREA PAVIMENT. 4	m	6.77
hb SUPERF. VEGETALE	m	7.54

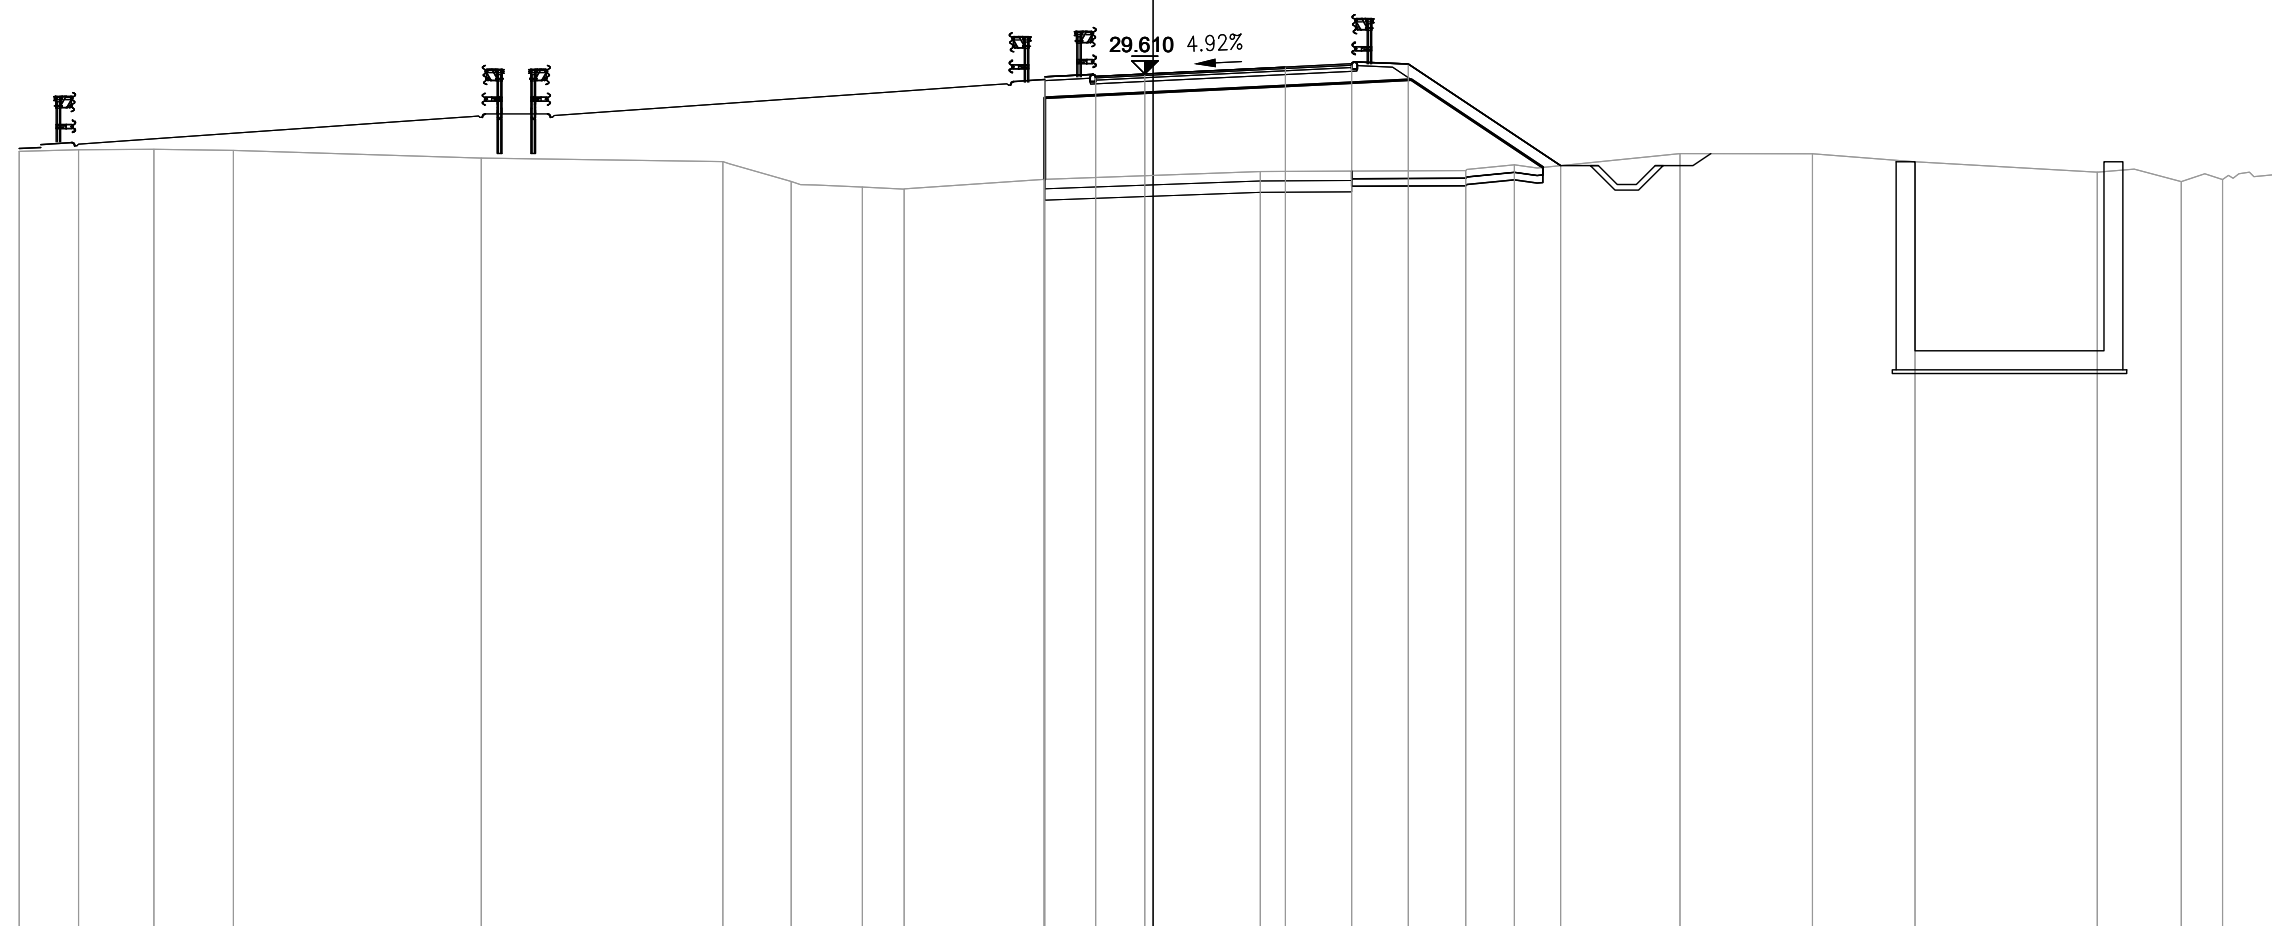

7

200
200


PROGRESSIVE TERRENO	-30.00	-28.43	-26.44	-24.33		-17.78		-11.39	-9.58	-7.69	-6.59		-2.89		2.84		8.27	9.56		13.94	17.44	20.15		24.98	27.20	28.29	30.00
PARZIALI TERRENO	1.57	1.99	2.11	6.55		6.39		1.81	1.89	1.10	3.70		5.73		5.43		1.29	4.38		3.50	2.71	4.83		2.22	1.09	1.71	
QUOTE TERRENO	27.56	27.60	27.62	27.59		27.38		27.29	26.77	26.62	26.56		26.82		27.03		27.05	27.21		27.50	27.50	27.29		27.01	26.76	26.82	26.98
PROGRESSIVE PROGETTO													-2.87	-1.52	-0.22		3.50	5.25	6.75		10.78						
PARZIALI PROGETTO													1.35	1.30	3.72		1.75	1.50	4.03								
QUOTE PROGETTO													29.53	29.55	29.61		29.79	29.88	29.87		27.19						

PROFILO S11_COMPLANARE

SEZIONE 19

PROGRESSIVA 360.00

BA RILEVATO	m ²	21.44
CB DEM. BITUME RIL.	m ²	2.08
CD DEM. FONDAZ. RIL.	m ²	2.49
DB SCOTICO RILEVATO	m ²	0.95
EA BONIFICA	m ²	0.95
GA USURA 4	m ²	0.28
GB BINDER 4	m ²	0.40
GC BASE 4	m ²	0.70
GD FONDAZIONE 4	m ²	3.21
HA VEGETALE	m ²	1.58
ge AREA PAVIMENT. 4	m	6.77
hb SUPERF. VEGETALE	m	7.42

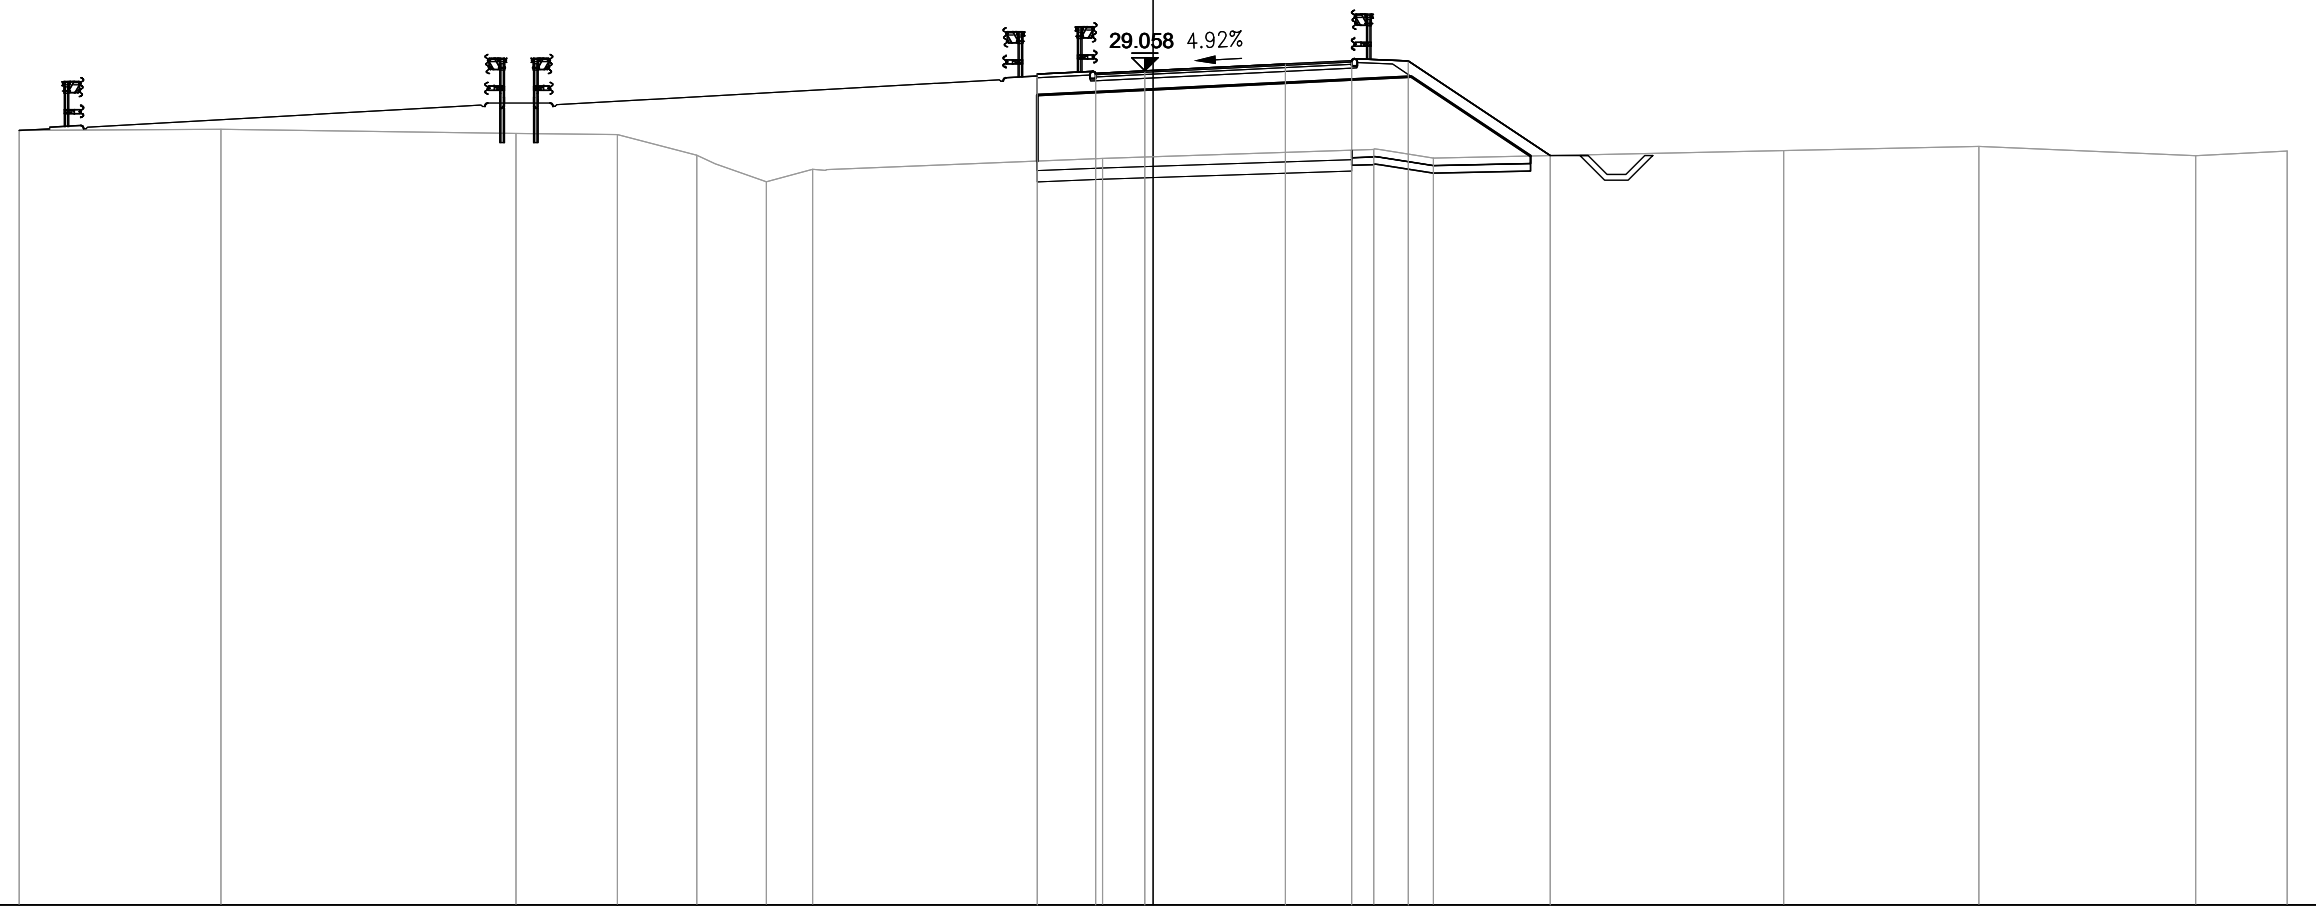


PROGRESSIVE TERRENO	-30.00	-24.66	-16.86	-14.17	-12.07	-10.23	-9.01	-1.34	5.83	7.42	16.68	21.85	27.58	30.00
PARZIALI TERRENO	5.34	7.80	2.69	2.10	1.84	1.22	7.67	7.17	1.59	9.26	5.17	5.73	2.42	
QUOTE TERRENO	27.48	27.51	27.40	27.37	26.82	26.12	26.45	26.74	26.98	26.75	26.95	27.06	26.81	26.93
PROGRESSIVE PROGETTO								-3.07	-1.52	-0.22	3.50	5.25	6.75	10.51
PARZIALI PROGETTO								1.55	1.30	3.72	1.75	1.50	3.76	
QUOTE PROGETTO								28.97	28.99	29.06	29.24	29.33	29.32	26.82

PROFILO S11_COMPLANARE

SEZIONE 20

PROGRESSIVA 380.00

BA RILEVATO	m ²	16.34
CB DEM. BITUME RIL.	m ²	1.49
CD DEM. FONDAZ. RIL.	m ²	1.79
DB SCOTICO RILEVATO	m ²	1.31
EA BONIFICA	m ²	1.32
GA USURA 4	m ²	0.25
GB BINDER 4	m ²	0.41
GC BASE 4	m ²	0.67
GD FONDAZIONE 4	m ²	3.23
HA VEGETALE	m ²	1.39
ge AREA PAVIMENT. 4	m	6.76
hb SUPERF. VEGETALE	m	6.79

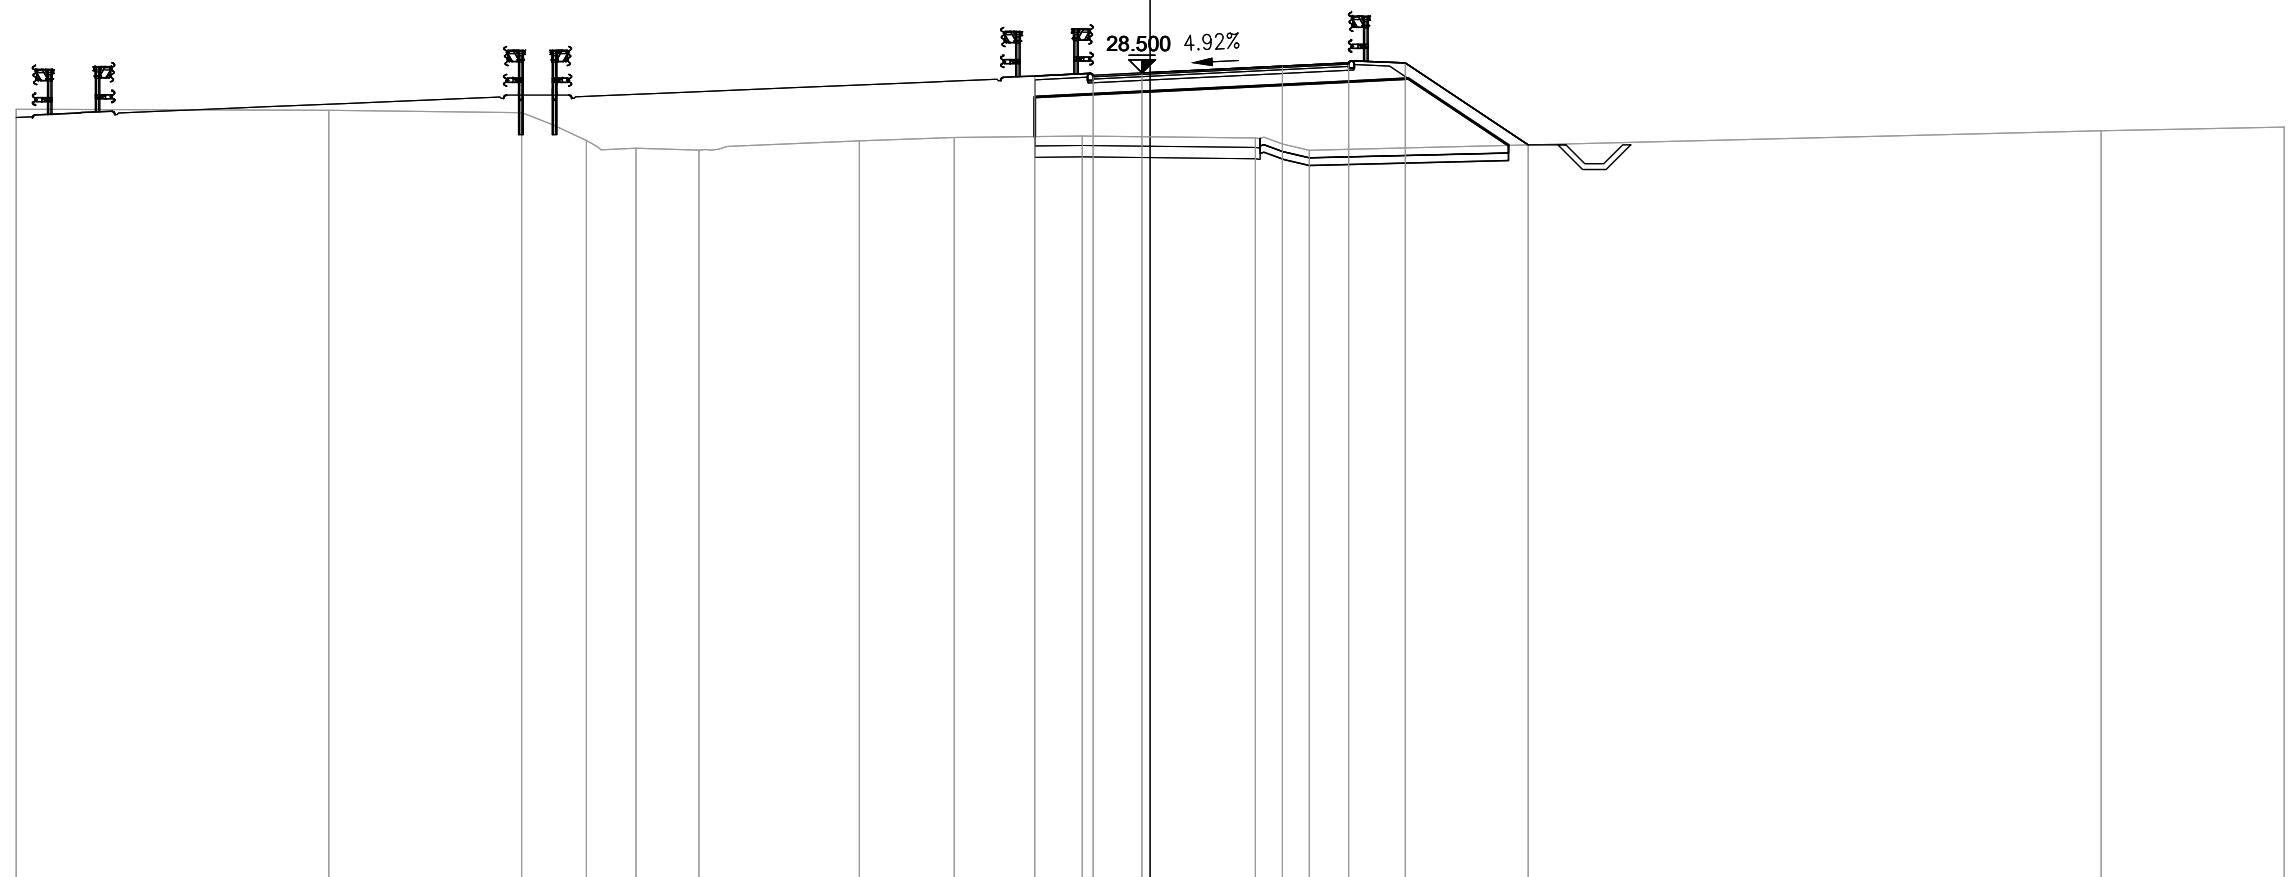


PROGRESSIVE TERRENO	-30.00	-21.73	-16.63	-14.92	-13.60	-11.94	-7.69	-5.18	-1.80	2.78	4.21	25.16	30.00		
PARZIALI TERRENO	8.27	5.10	1.71	1.32	1.66	4.25	2.51	3.38	4.58	1.43	20.95	4.84			
QUOTE TERRENO	27.53	27.51	27.45	26.71	26.51	26.45	26.70	26.79	26.83	26.78	26.45	26.97	27.07		
PROGRESSIVE PROGETTO									-3.05	-1.51	-0.22	3.50	5.25	6.75	10.00
PARZIALI PROGETTO									1.54	1.29	3.72	1.75	1.50	3.25	
QUOTE PROGETTO									28.41	28.44	28.50	28.68	28.77	28.76	26.60

PROFILO S11_COMPLANARE

SEZIONE 21

PROGRESSIVA 400.00

BA RILEVATO	m ²	7.83
CB DEM. BITUME RIL.	m ²	0.78
CD DEM. FONDAZ. RIL.	m ²	0.93
DB SCOTICO RILEVATO	m ²	1.49
EA BONIFICA	m ²	3.72
GA USURA 4	m ²	0.26
GB BINDER 4	m ²	0.39
GC BASE 4	m ²	0.67
GD FONDAZIONE 4	m ²	3.06
HA VEGETALE	m ²	0.86
ge AREA PAVIMENT. 4	m	6.47
hb SUPERF. VEGETALE	m	4.81

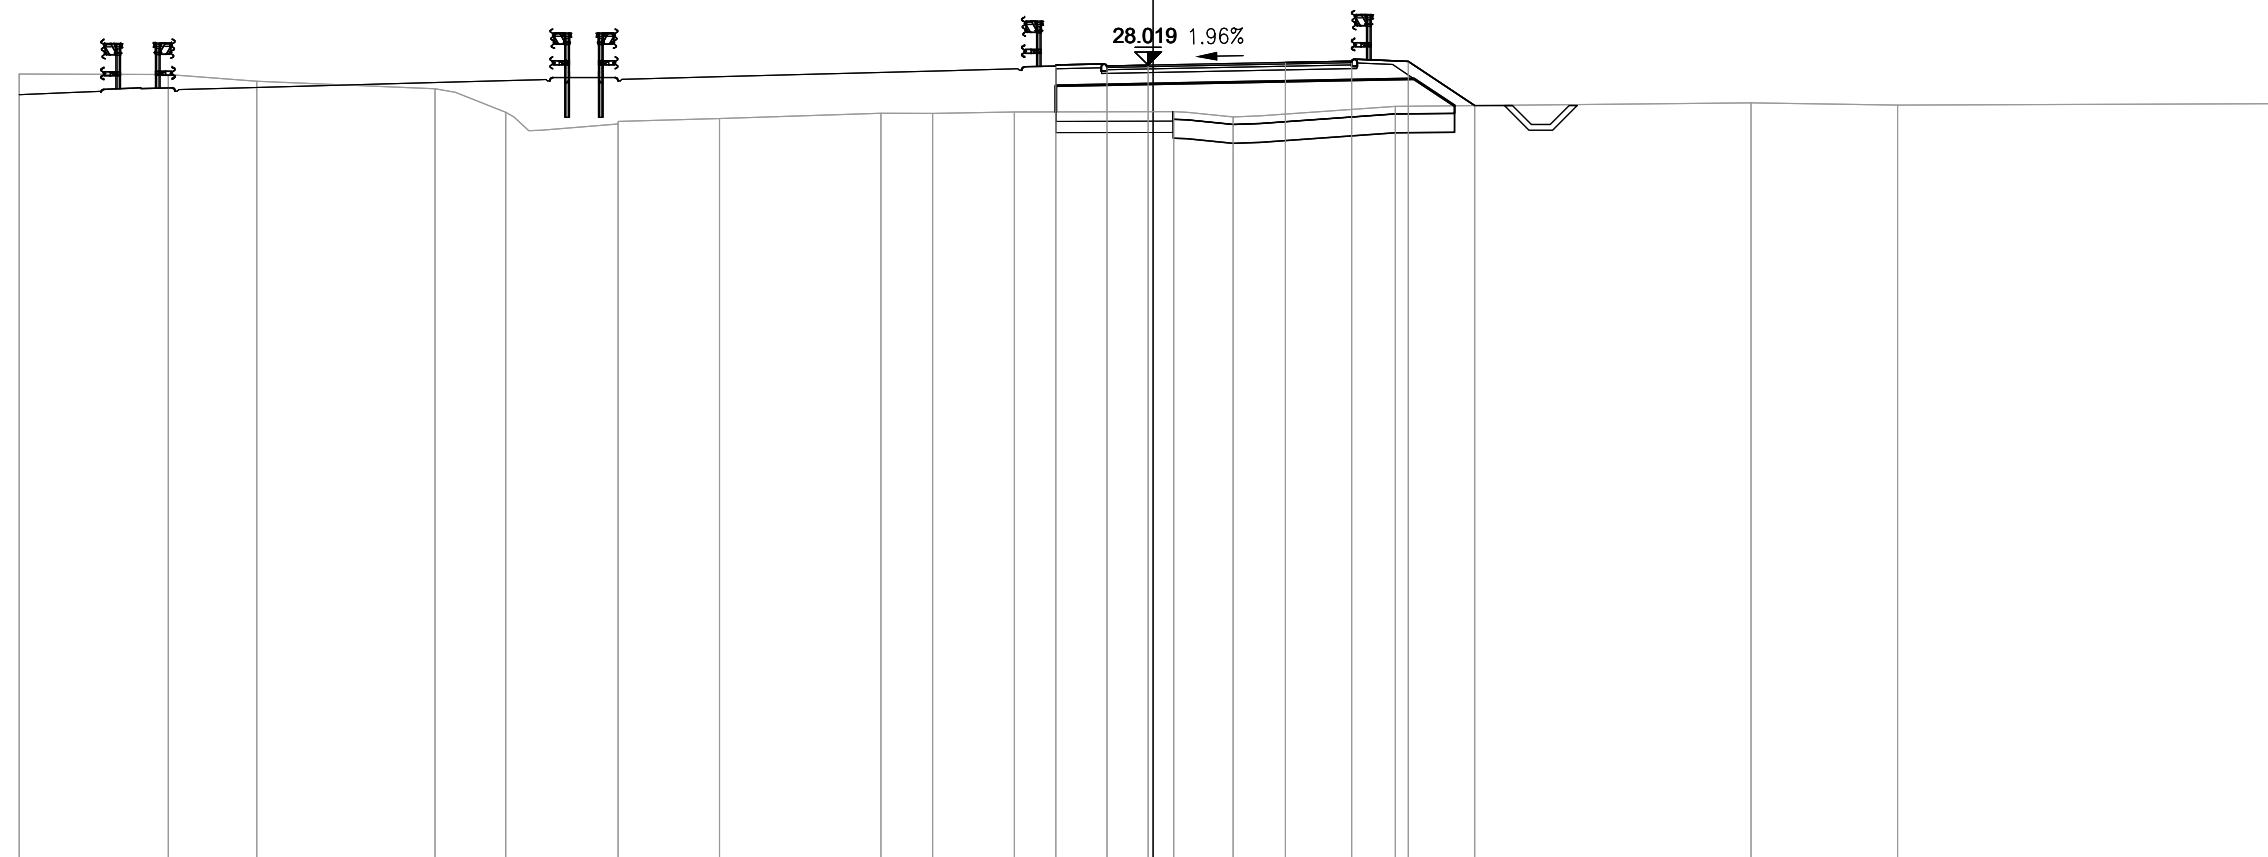

7

200
200


PROGRESSIVE TERRENO	-30.00	-26.06	-23.72	-19.00	-17.13	-14.16	-11.48	-7.20	-5.83	-3.67	0.54	2.11	6.41	15.82	19.70	30.00
PARZIALI TERRENO	3.94	2.34	4.72	1.87	2.97	2.68	4.28	1.37	2.16	4.21	1.57	4.30	9.41	3.88	10.30	
QUOTE TERRENO	27.78	27.77	27.59	27.39	26.77	26.46	26.60	26.74	26.74	26.78	26.79	26.65	26.93	27.02	26.96	27.00
PROGRESSIVE PROGETTO										-2.58	-1.22	-0.13	3.50	5.25	6.75	8.50
PARZIALI PROGETTO										1.36	1.09	3.63	1.75	1.50	1.75	
QUOTE PROGETTO										28.02	28.00	28.02	28.09	28.12	28.12	26.95

PROFILO S11_COMPLANARE

SEZIONE 22

PROGRESSIVA 420.00

BA RILEVATO	m ²	4.11
CB DEM. BITUME RIL.	m ²	0.27
CD DEM. FONDAZ. RIL.	m ²	0.34
DB SCOTICO RILEVATO	m ²	1.59
EA BONIFICA	m ²	4.01
GA USURA 4	m ²	0.26
GB BINDER 4	m ²	0.36
GC BASE 4	m ²	0.63
GD FONDAZIONE 4	m ²	2.90
HA VEGETALE	m ²	0.55
ge AREA PAVIMENT. 4	m	6.10
hb SUPERF. VEGETALE	m	3.65

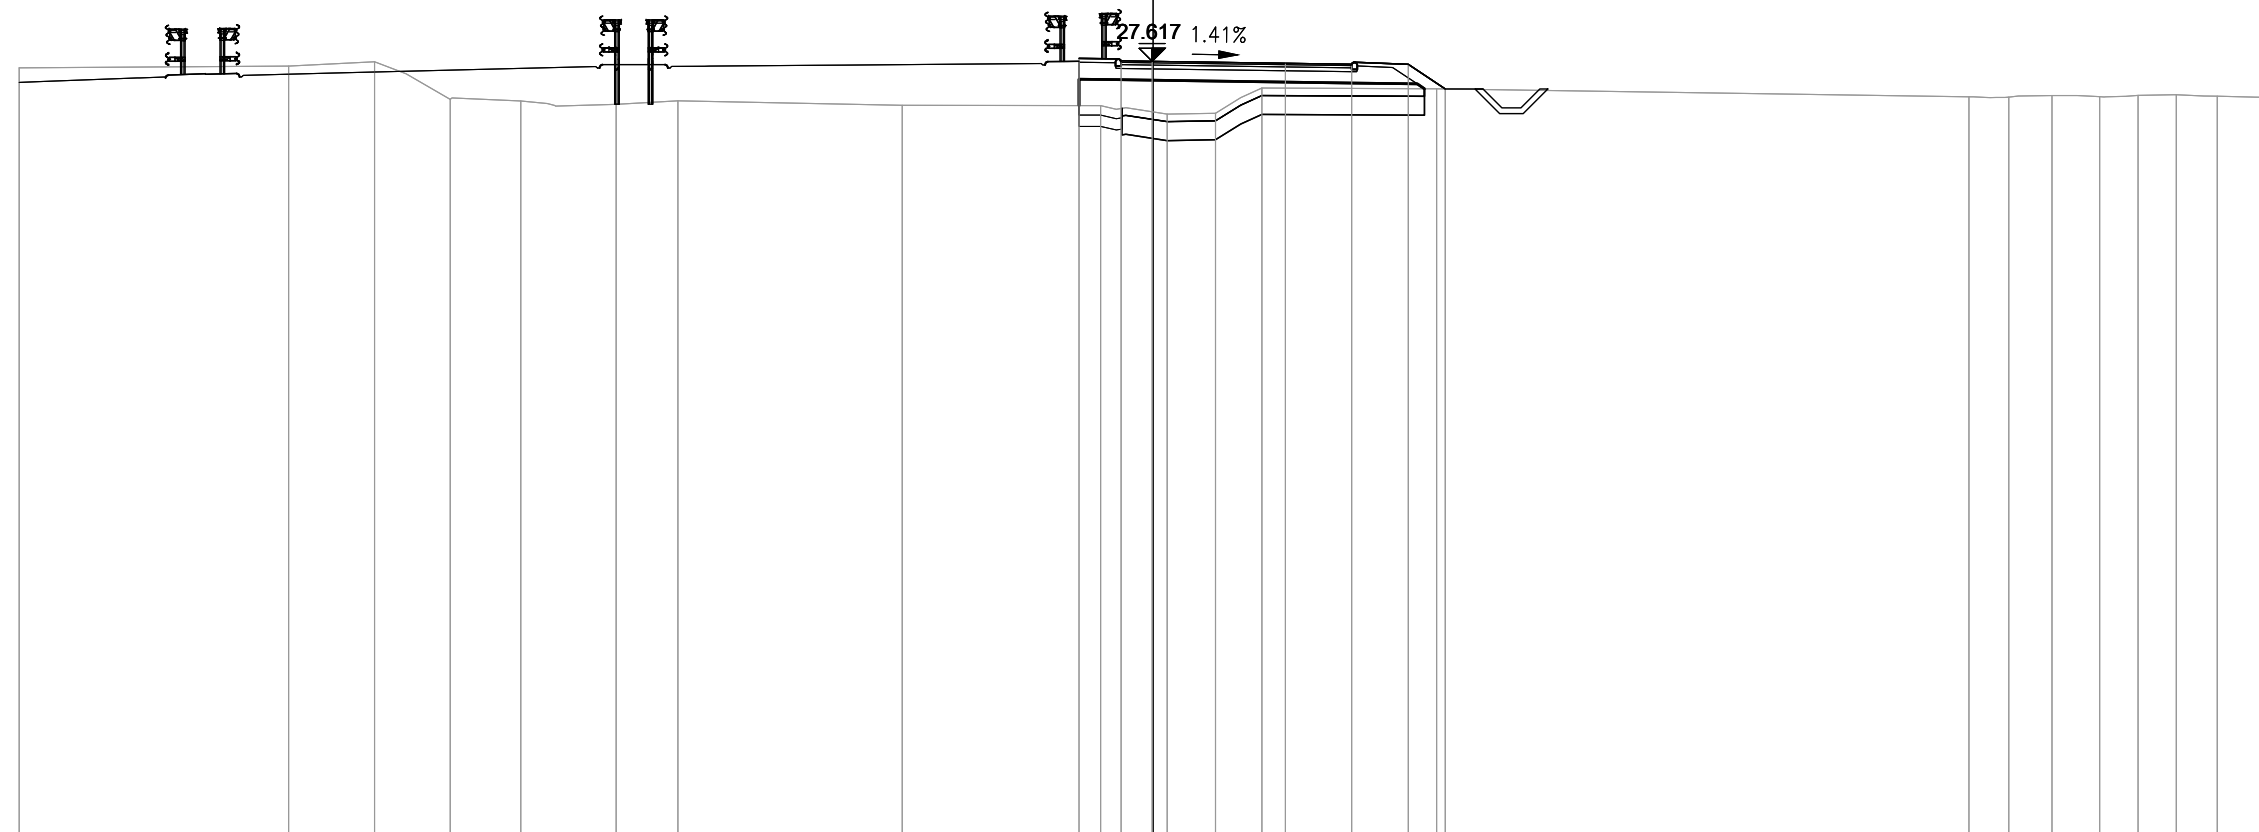


PROGRESSIVE TERRENO	-30.00	-22.87	-20.60	-18.60	-16.73	-14.21	-12.57	-6.64	-1.39	0.37	1.65	2.88	7.50	21.58	22.64	23.78	25.04	26.06	27.07	28.15	29.45	30.00
PARZIALI TERRENO	7.13	2.27	2.00	1.87	2.52	1.64	5.93	5.25	1.76	1.28	1.23	4.62	14.08	1.06	1.14	1.26	1.02	1.01	1.08	1.30	0.55	
QUOTE TERRENO	27.44	27.49	27.60	26.61	26.57	26.48	26.57	26.45	26.44	26.22	26.24	26.91	26.89	26.68	26.67	26.71	26.68	26.71	26.73	26.69	26.66	26.68
PROGRESSIVE PROGETTO									-1.96	-0.85	-0.03	3.50	5.25	6.75	7.73							
PARZIALI PROGETTO									1.11	0.82	3.53	1.75	1.50	0.98								
QUOTE PROGETTO									27.69	27.63	27.62	27.57	27.54	27.54	26.88							

PROFILO S11_COMPLANARE

SEZIONE 23

PROGRESSIVA 440.00

AA SCAVO	m ²	1.95
BA RILEVATO	m ²	1.22
DA SCOTICO SCAVO	m ²	1.26
DB SCOTICO RILEVATO	m ²	0.56
EA BONIFICA	m ²	4.35
GA USURA 4	m ²	0.25
GB BINDER 4	m ²	0.36
GC BASE 4	m ²	0.62
GD FONDAZIONE 4	m ²	2.81
HA VEGETALE	m ²	0.43
ge AREA PAVIMENT. 4	m	6.00
hb SUPERF. VEGETALE	m	2.58

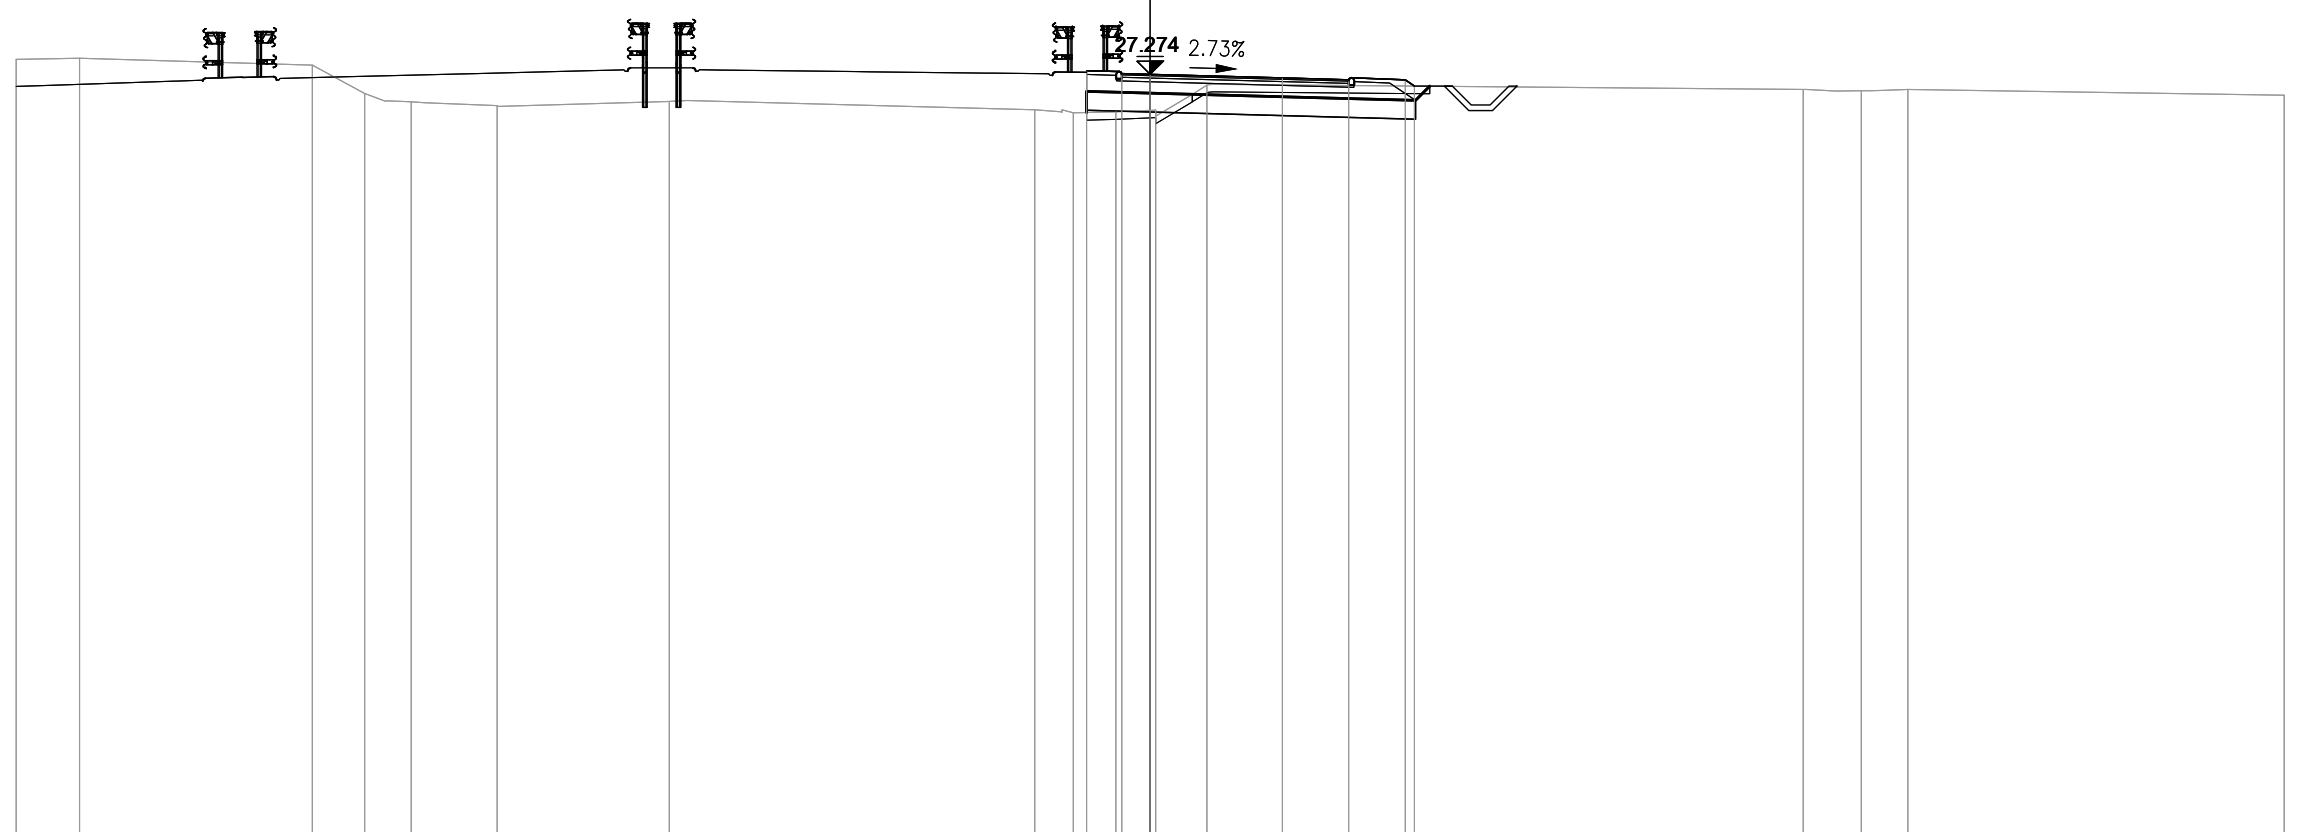


PROGRESSIVE TERRENO	-30.00	-28.33		-22.17	-20.78	-19.55	-17.28		-12.72		-3.06	-2.03	-0.91	0.15	1.50		17.28	18.81	20.05		30.00
PARZIALI TERRENO	1.67	6.16	1.39	1.23	2.27	4.56	9.66	1.03	1.12	1.06	1.35	15.78	1.53	1.24	9.95						
QUOTE TERRENO	27.67	27.70	27.51	26.76	26.54	26.44	26.55	26.34	26.25	26.28	26.33	26.98	26.87	26.84	26.87	26.72					
PROGRESSIVE PROGETTO																					
PARZIALI PROGETTO									1.68	0.93	0.75	0.00	3.50	1.75	1.50	6.75	6.99				
QUOTE PROGETTO									27.37	27.29	27.27		27.18	27.13	27.12	26.96					

PROFILO S11_COMPLANARE

SEZIONE 24

PROGRESSIVA 460.00

AA SCAVO	m ²	2.41
BA RILEVATO	m ²	0.22
DA SCOTICO SCAVO	m ²	1.58
DB SCOTICO RILEVATO	m ²	0.25
EA BONIFICA	m ²	4.40
GA USURA 4	m ²	0.26
GB BINDER 4	m ²	0.36
GC BASE 4	m ²	0.62
GD FONDAZIONE 4	m ²	2.82
HA VEGETALE	m ²	0.49
ge AREA PAVIMENT. 4	m	6.00
hb SUPERF. VEGETALE	m	2.64

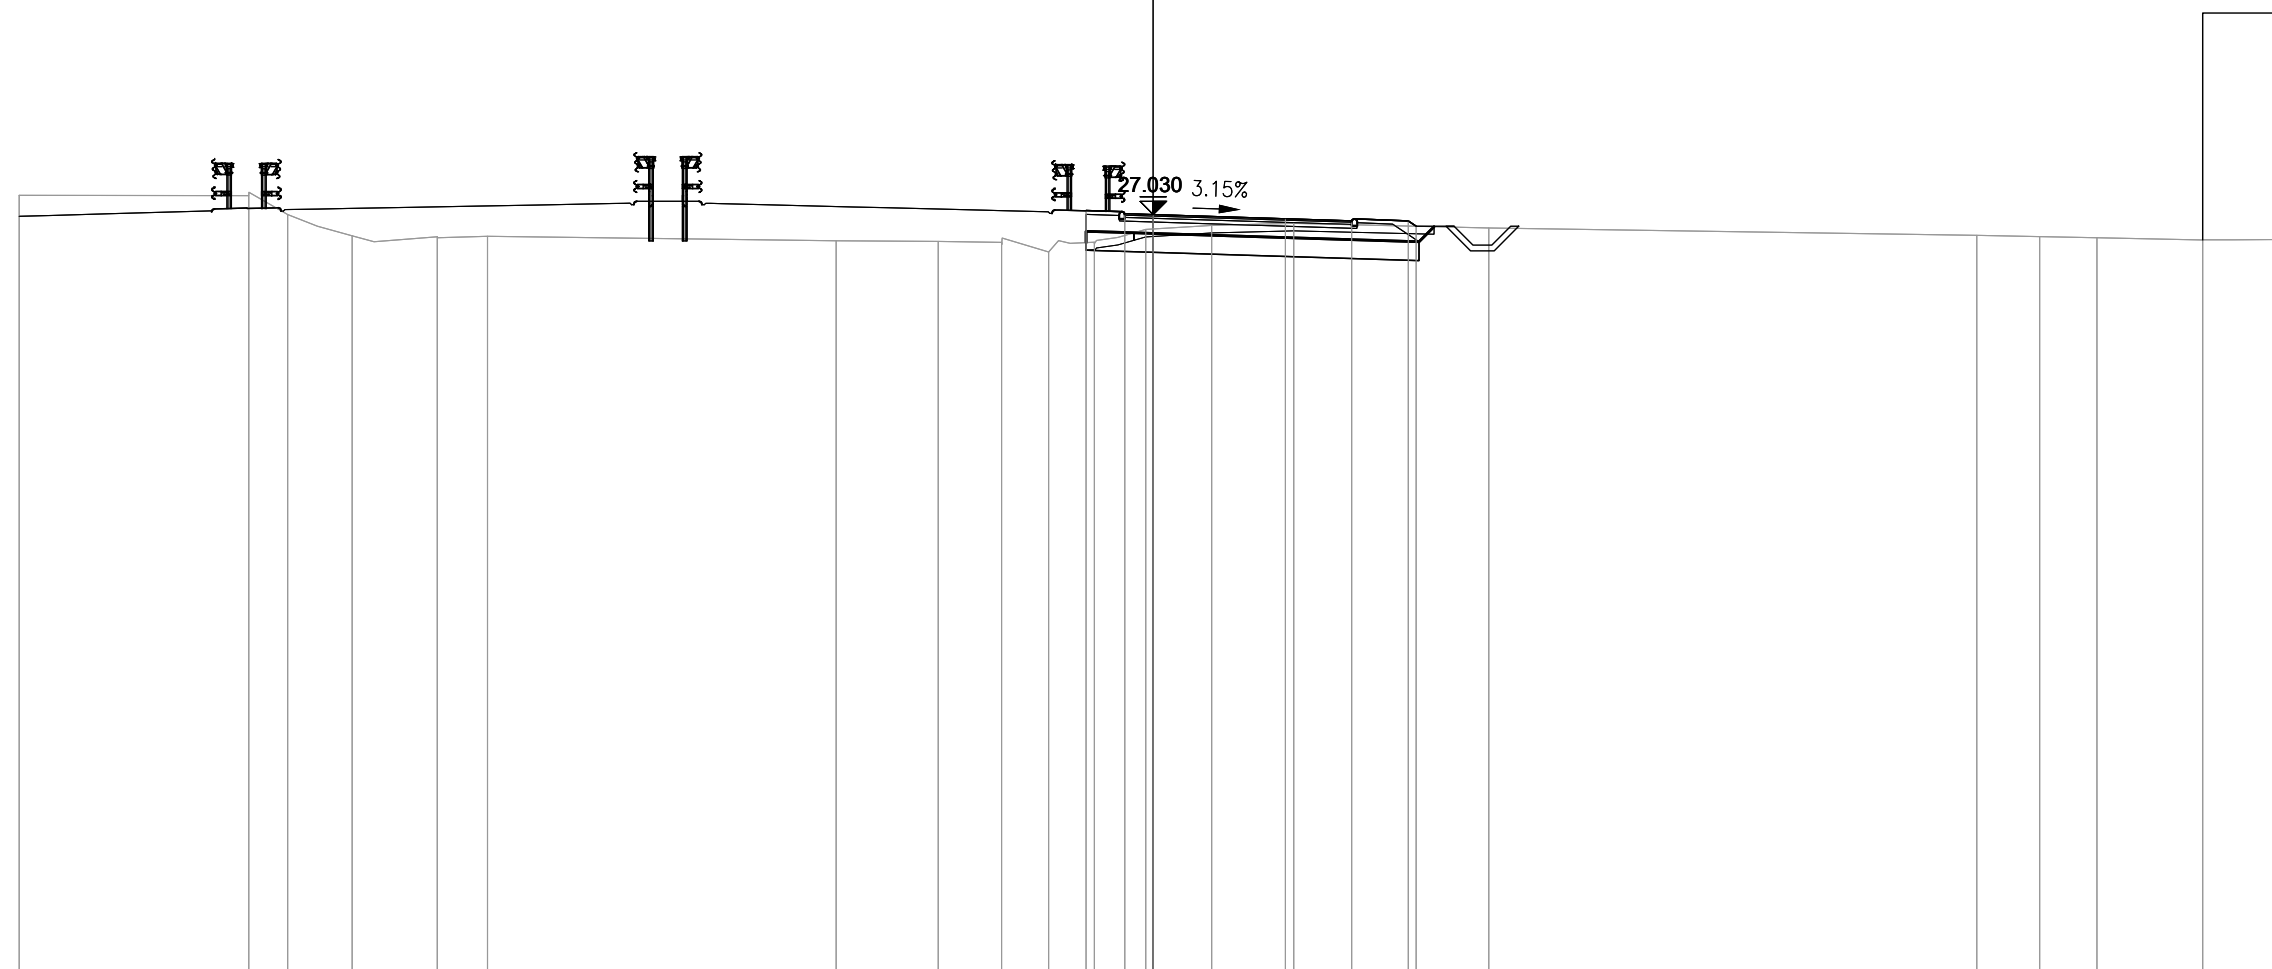

7

200
200


PROGRESSIVE TERRENO	-30.00	-23.93	-22.90	-21.19	-18.94	-17.61		-8.39	-5.69	-4.01	-2.77	-1.56	-0.20	1.55	3.72		8.88		21.79	23.45	24.97	27.77	29.84	30.00
PARZIALI TERRENO	6.07	1.03	1.71	2.25	1.33		9.22	2.70	1.68	1.24	1.21	1.36	1.75	2.17		5.16		12.91	1.66	1.52	2.80	2.07	0.16	
QUOTE TERRENO	27.54	27.53	27.03	26.46	26.44	26.45		26.33	26.32	26.29	26.04	26.30	26.64	26.74	26.79		26.67		26.48	26.44	26.41	26.36	26.37	26.37
PROGRESSIVE PROGETTO												-1.78	-0.75	0.00	3.50	5.25	6.75	6.96						
PARZIALI PROGETTO												1.03	0.75	3.50	1.75	1.50	0.21							
QUOTE PROGETTO												27.13	27.05	27.03	26.92	26.86	26.86	26.72						

PROFILO S11_COMPLANARE

SEZIONE 26

PROGRESSIVA 500.00

AA SCAVO	m ²	2.18
DA SCOTICO SCAVO	m ²	1.84
EA BONIFICA	m ²	4.39
GA USURA 4	m ²	0.24
GB BINDER 4	m ²	0.36
GC BASE 4	m ²	0.61
GD FONDAZIONE 4	m ²	2.86
HA VEGETALE	m ²	0.48
ge AREA PAVIMENT. 4	m	6.00
hb SUPERF. VEGETALE	m	2.53

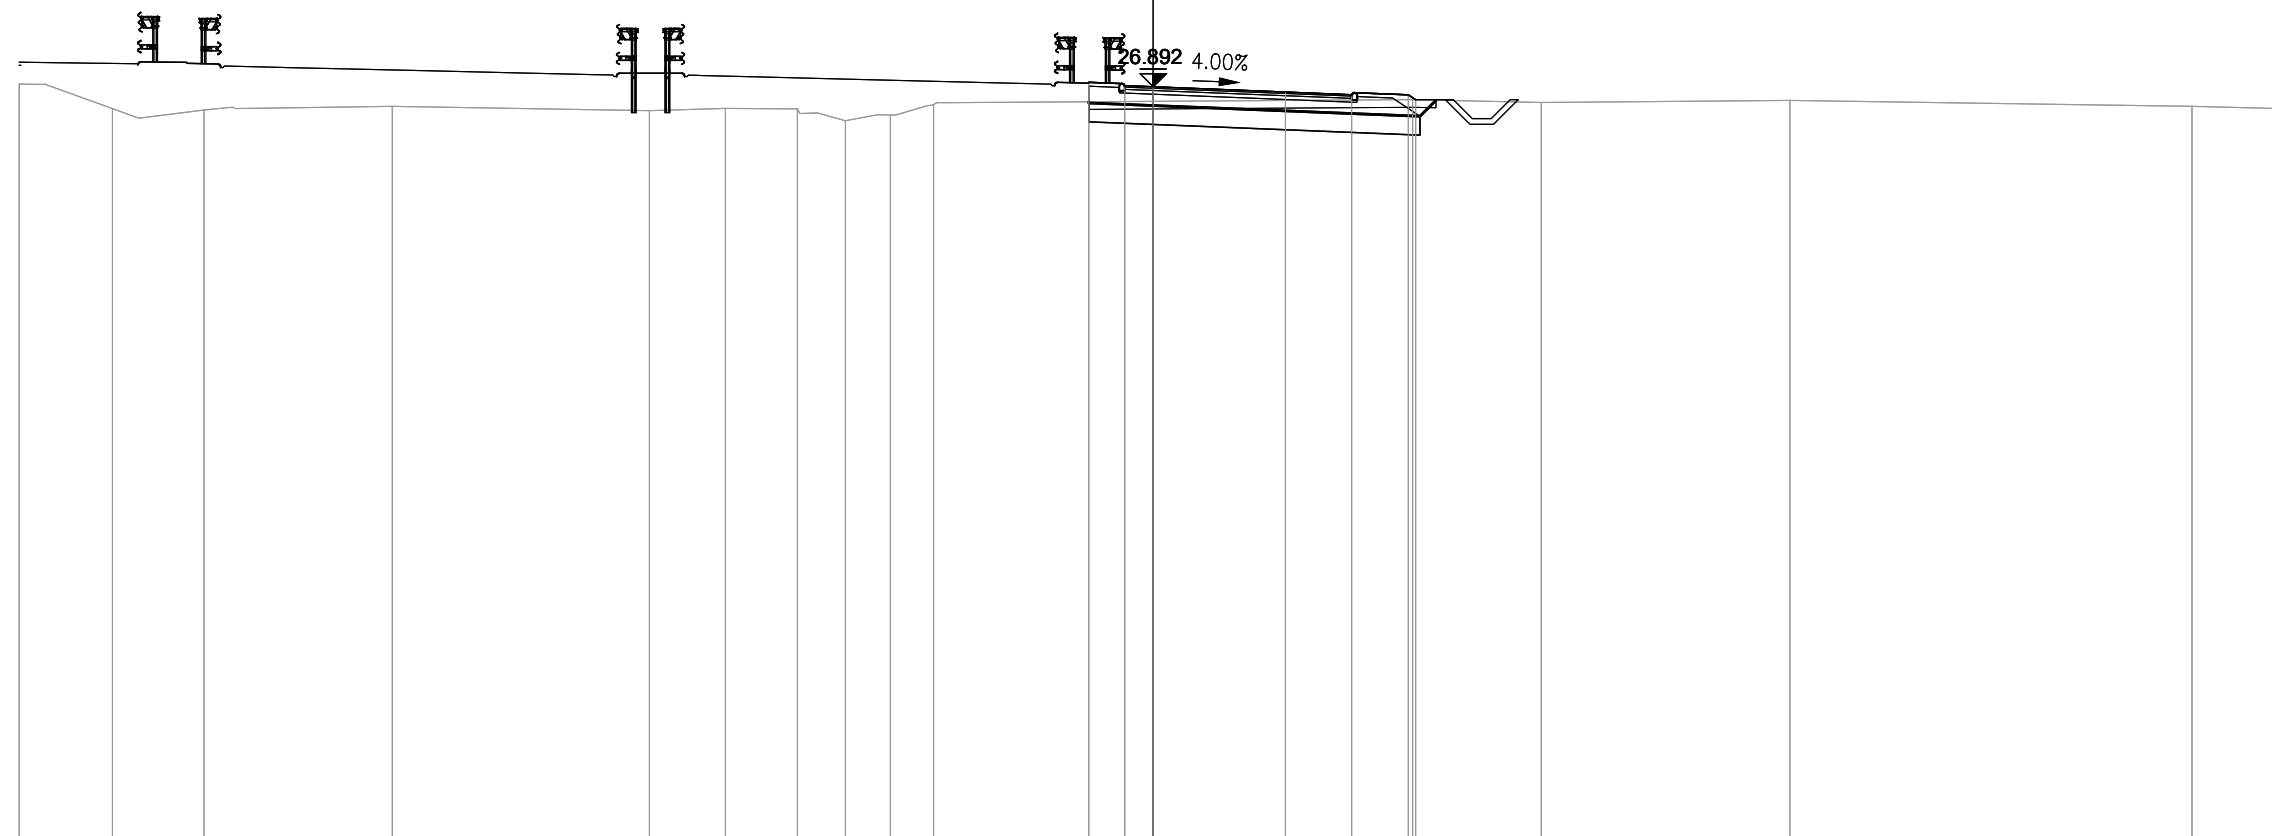

7

200


PROGRESSIVE TERRENO	-30.00	-27.53	-25.11	-20.13	-13.33	-11.32	-9.41	-8.14	-6.95	-5.81	6.86	10.27	16.84	27.48	30.00				
PARZIALI TERRENO	2.47	2.42	4.98	6.80	2.01	1.91	1.27	1.19	1.14	12.67	3.41	6.57	10.64	2.52					
QUOTE TERRENO	26.96	26.31	26.27	26.37	26.26	26.32	26.30	25.99	26.14	26.41	26.55	26.47	26.53	26.37	26.31				
PROGRESSIVE PROGETTO											-1.71	-0.75	0.00	3.50	5.25	6.75	6.94		
PARZIALI PROGETTO											0.96	0.75	3.50	1.75	1.50	0.19			
QUOTE PROGETTO											27.01	26.92	26.89	26.75	26.68	26.68	26.55		

PROFILO S11_COMPLANARE

SEZIONE 28

PROGRESSIVA 540.00

AA SCAVO	m ²	8.79
DA SCOTICO SCAVO	m ²	1.93
EA BONIFICA	m ²	1.68
GA USURA 4	m ²	0.22
GB BINDER 4	m ²	0.36
GC BASE 4	m ²	0.61
GD FONDAZIONE 4	m ²	2.50
HA VEGETALE	m ²	0.54
ge AREA PAVIMENT. 4	m	6.00
hb SUPERF. VEGETALE	m	2.50

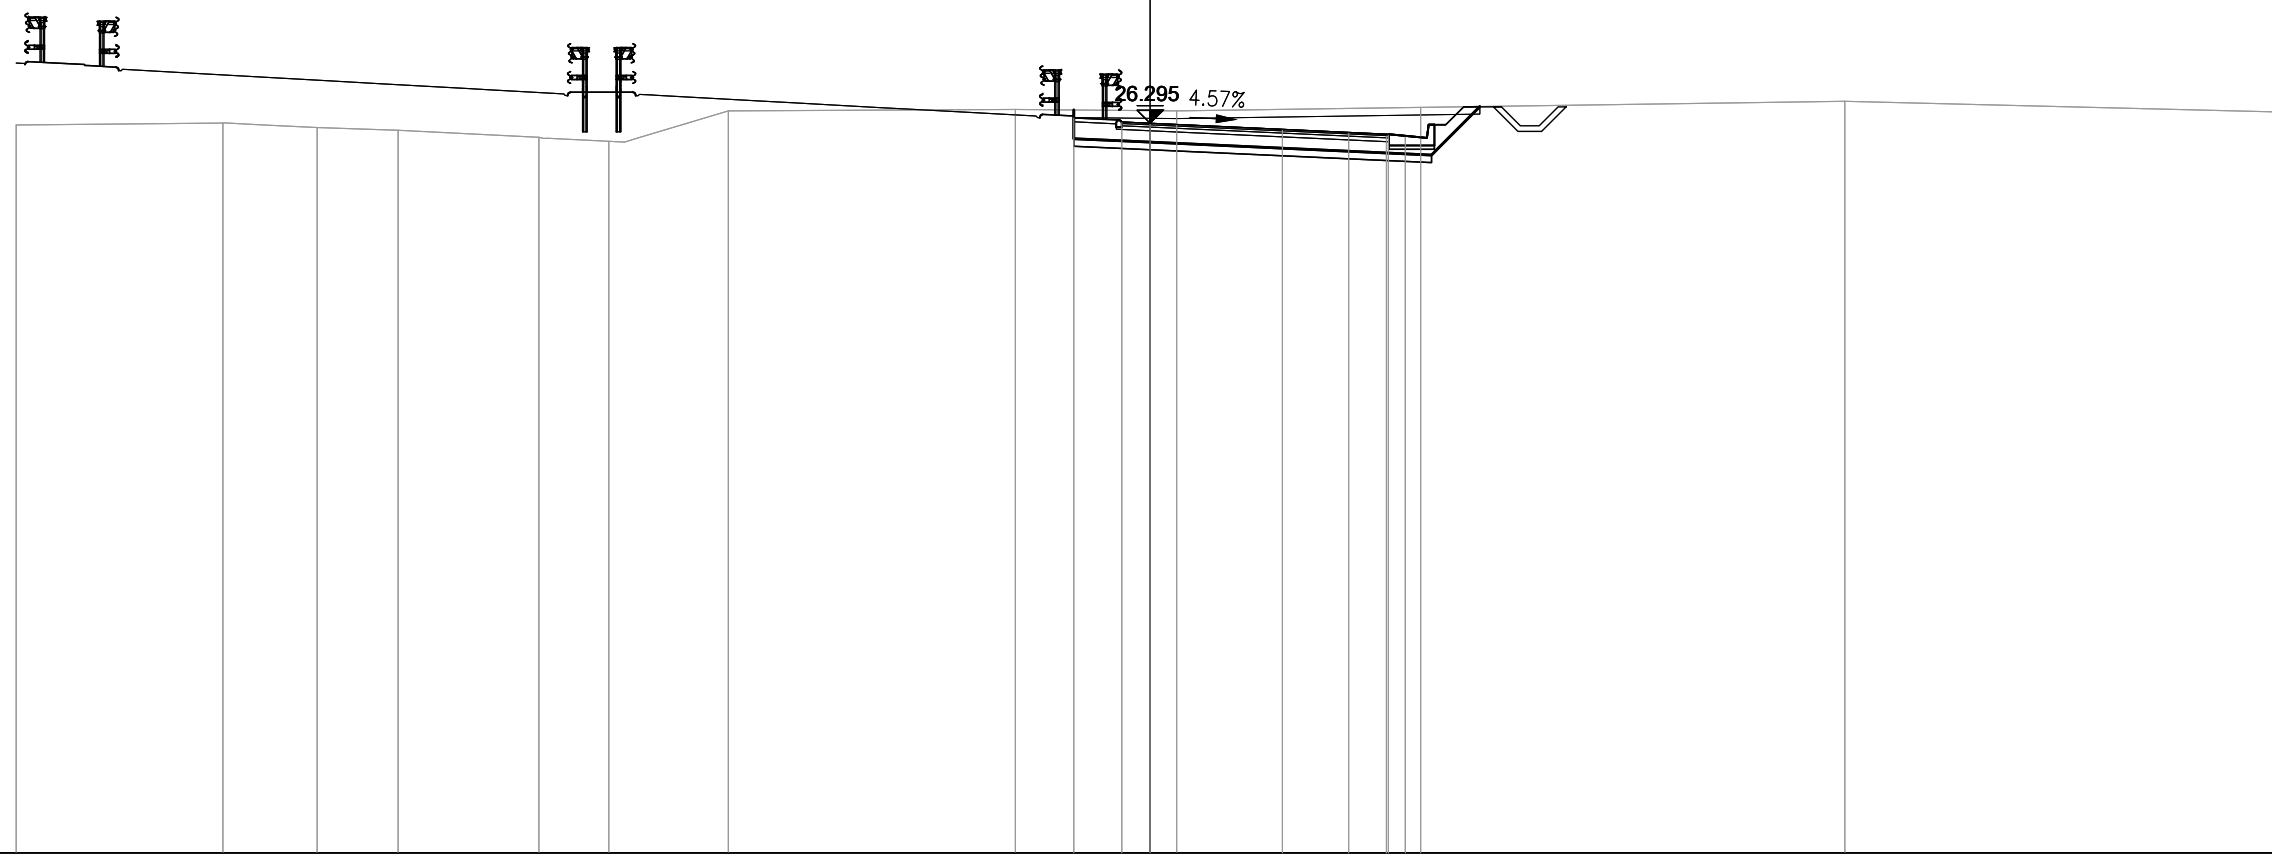


PROGRESSIVE TERRENO	-30.00	-24.53	-22.04	-19.90	-16.17	-14.32	-11.16	-3.57	0.70	18.38	29.90	30.00				
PARZIALI TERRENO	5.47	2.49	2.14	3.73	1.85	3.16	7.59	4.27	17.68	11.52	0.10					
QUOTE TERRENO	26.25	26.30	26.18	26.11	25.92	25.82	26.62	26.66	26.62	26.87	26.59	26.59				
PROGRESSIVE PROGETTO								-2.02	-0.75	0.00	3.50	5.25	6.25	6.30	6.75	7.16
PARZIALI PROGETTO								1.27	0.75	3.50	1.75	1.00	0.05	0.45	0.41	
QUOTE PROGETTO								26.43	26.33	26.29	26.13	26.05	25.95	26.30	26.30	26.71

PROFILO S11_COMPLANARE

SEZIONE 29

PROGRESSIVA 560.00

AA SCAVO	m ²	6.25
DA SCOTICO SCAVO	m ²	1.23
EA BONIFICA	m ²	3.07
GA USURA 4	m ²	0.18
GB BINDER 4	m ²	0.25
GC BASE 4	m ²	0.43
GD FONDAZIONE 4	m ²	2.09
HA VEGETALE	m ²	0.19
ge AREA PAVIMENT. 4	m	4.25
hb SUPERF. VEGETALE	m	1.82

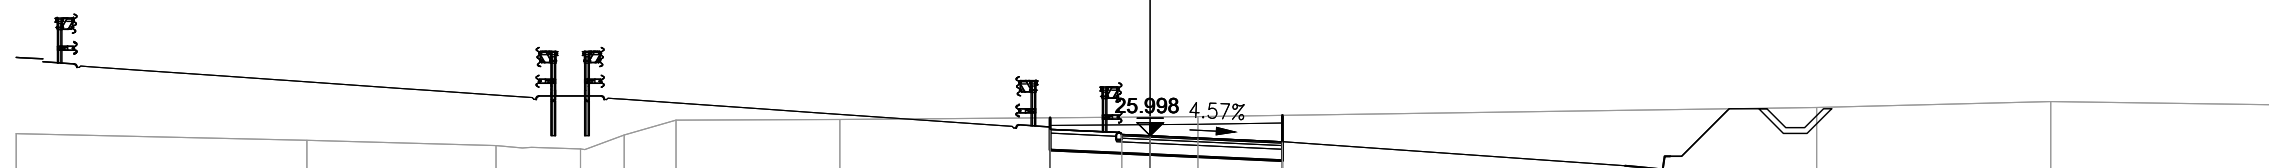

6

200
200


PROGRESSIVE TERRENO	-30.00	-22.31	-17.31	-15.07	-13.92	-12.54	-8.21	1.26	17.63	23.83	30.00	
PARZIALI TERRENO	7.69	5.00	2.24	1.15	1.38	4.33	9.47	16.37	6.20	6.17		
QUOTE TERRENO	26.05	25.87	25.74	25.65	26.02	26.41	26.43	26.50	26.74	26.90	26.81	
PROGRESSIVE PROGETTO								-2.65	-0.75	0.00	3.50	3.50
PARZIALI PROGETTO								1.90	0.75	3.50		
QUOTE PROGETTO								26.17	26.03	26.00	25.84	25.84

PROFILO S11_COMPLANARE

SEZIONE 30

PROGRESSIVA 580.00

AA SCAVO	m ²	7.67
DA SCOTICO SCAVO	m ²	1.32
EA BONIFICA	m ²	3.30
GA USURA 4	m ²	0.17
GB BINDER 4	m ²	0.25
GC BASE 4	m ²	0.43
GD FONDAZIONE 4	m ²	2.31
HA VEGETALE	m ²	0.22
ge AREA PAVIMENT. 4	m	4.25
hb SUPERF. VEGETALE	m	2.27

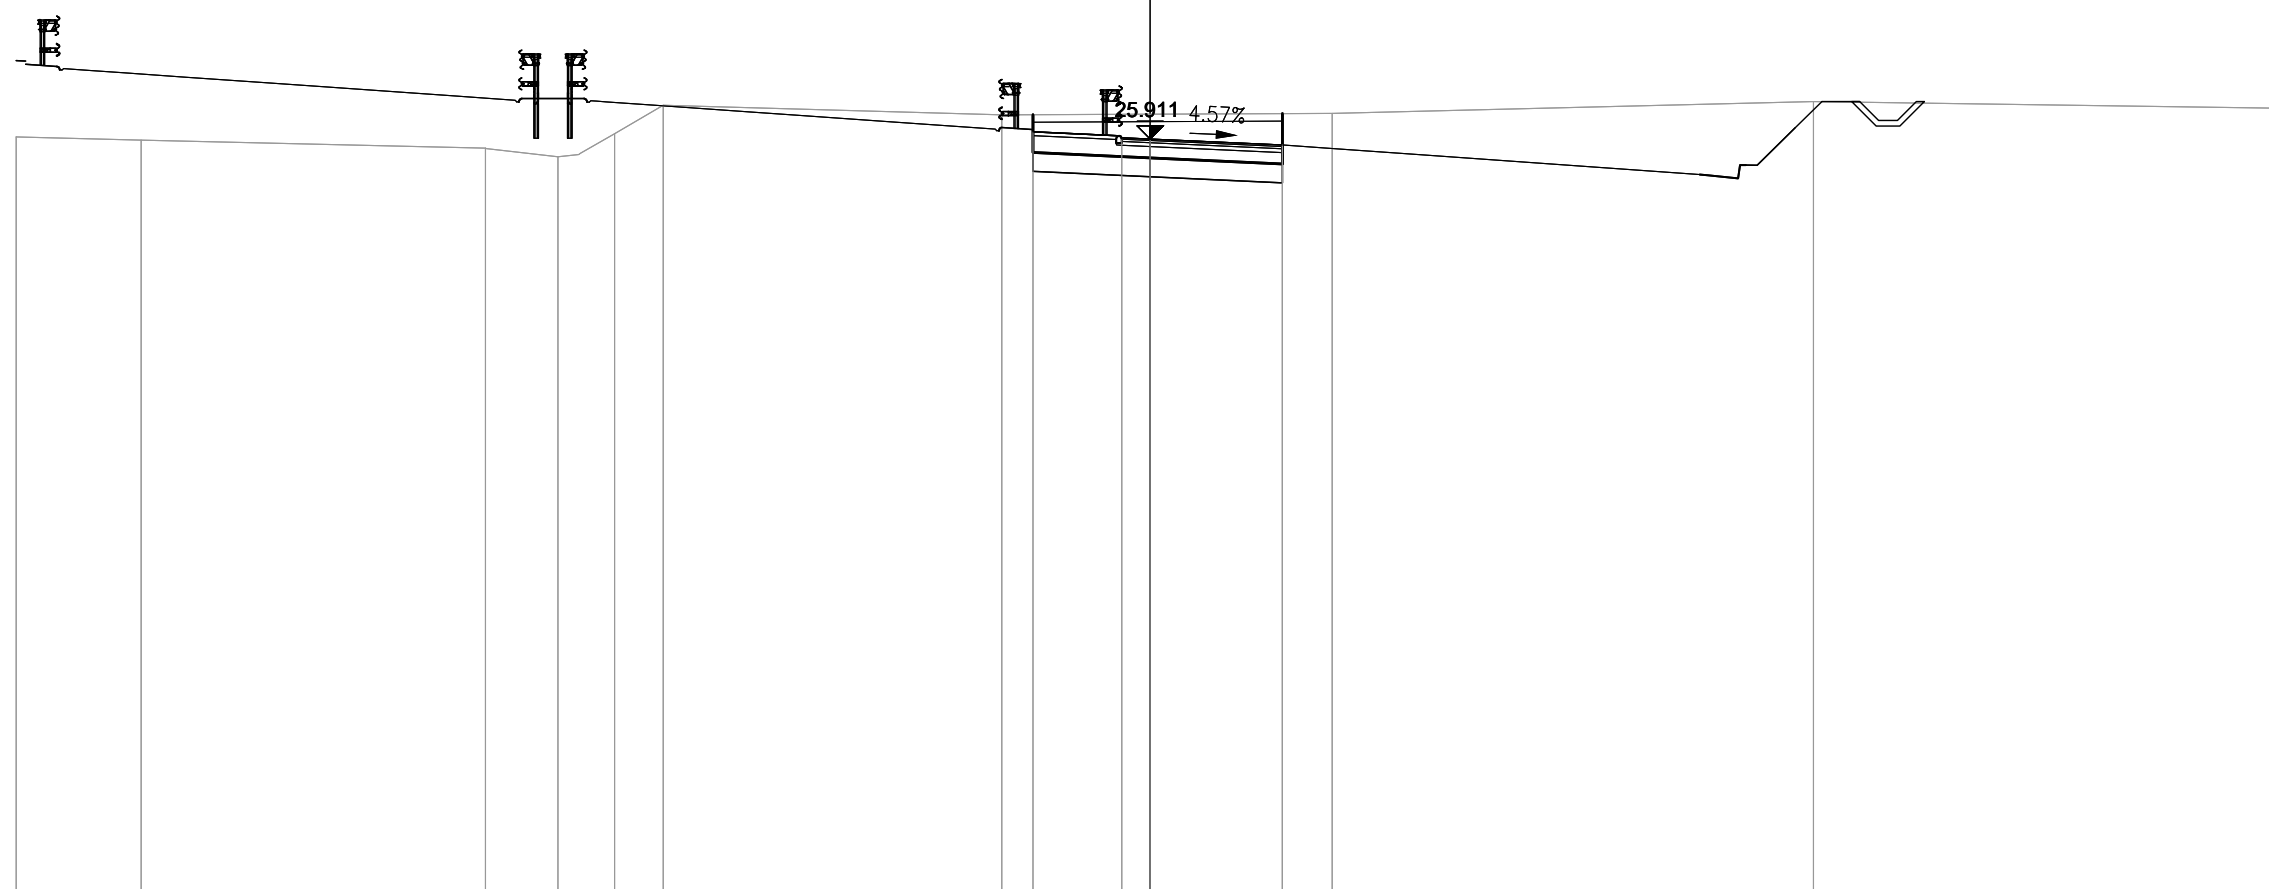


PROGRESSIVE TERRENO	-30.00	-26.70	-17.59	-15.67	-14.17	-12.88	-3.93	4.81	17.55	30.00	
PARZIALI TERRENO	3.30	9.11	1.92	1.50	1.29	8.95	8.74	12.74	12.45		
QUOTE TERRENO	25.97	25.88	25.67	25.44	26.05	26.80	26.55	26.59	26.90	26.72	
PROGRESSIVE PROGETTO							-3.10	-0.75	0.00	3.50	3.50
PARZIALI PROGETTO							2.35	0.75	3.50		
QUOTE PROGETTO							26.10	25.95	25.91	25.75	25.75

PROFILO S11_COMPLANARE

SEZIONE 31

PROGRESSIVA 600.00

AA SCAVO	m ²	9.70
DA SCOTICO SCAVO	m ²	1.27
EA BONIFICA	m ²	3.17
GA USURA 4	m ²	0.18
GB BINDER 4	m ²	0.25
GC BASE 4	m ²	0.44
GD FONDAZIONE 4	m ²	2.16
HA VEGETALE	m ²	0.19
ge AREA PAVIMENT. 4	m	4.25
hb SUPERF. VEGETALE	m	2.01

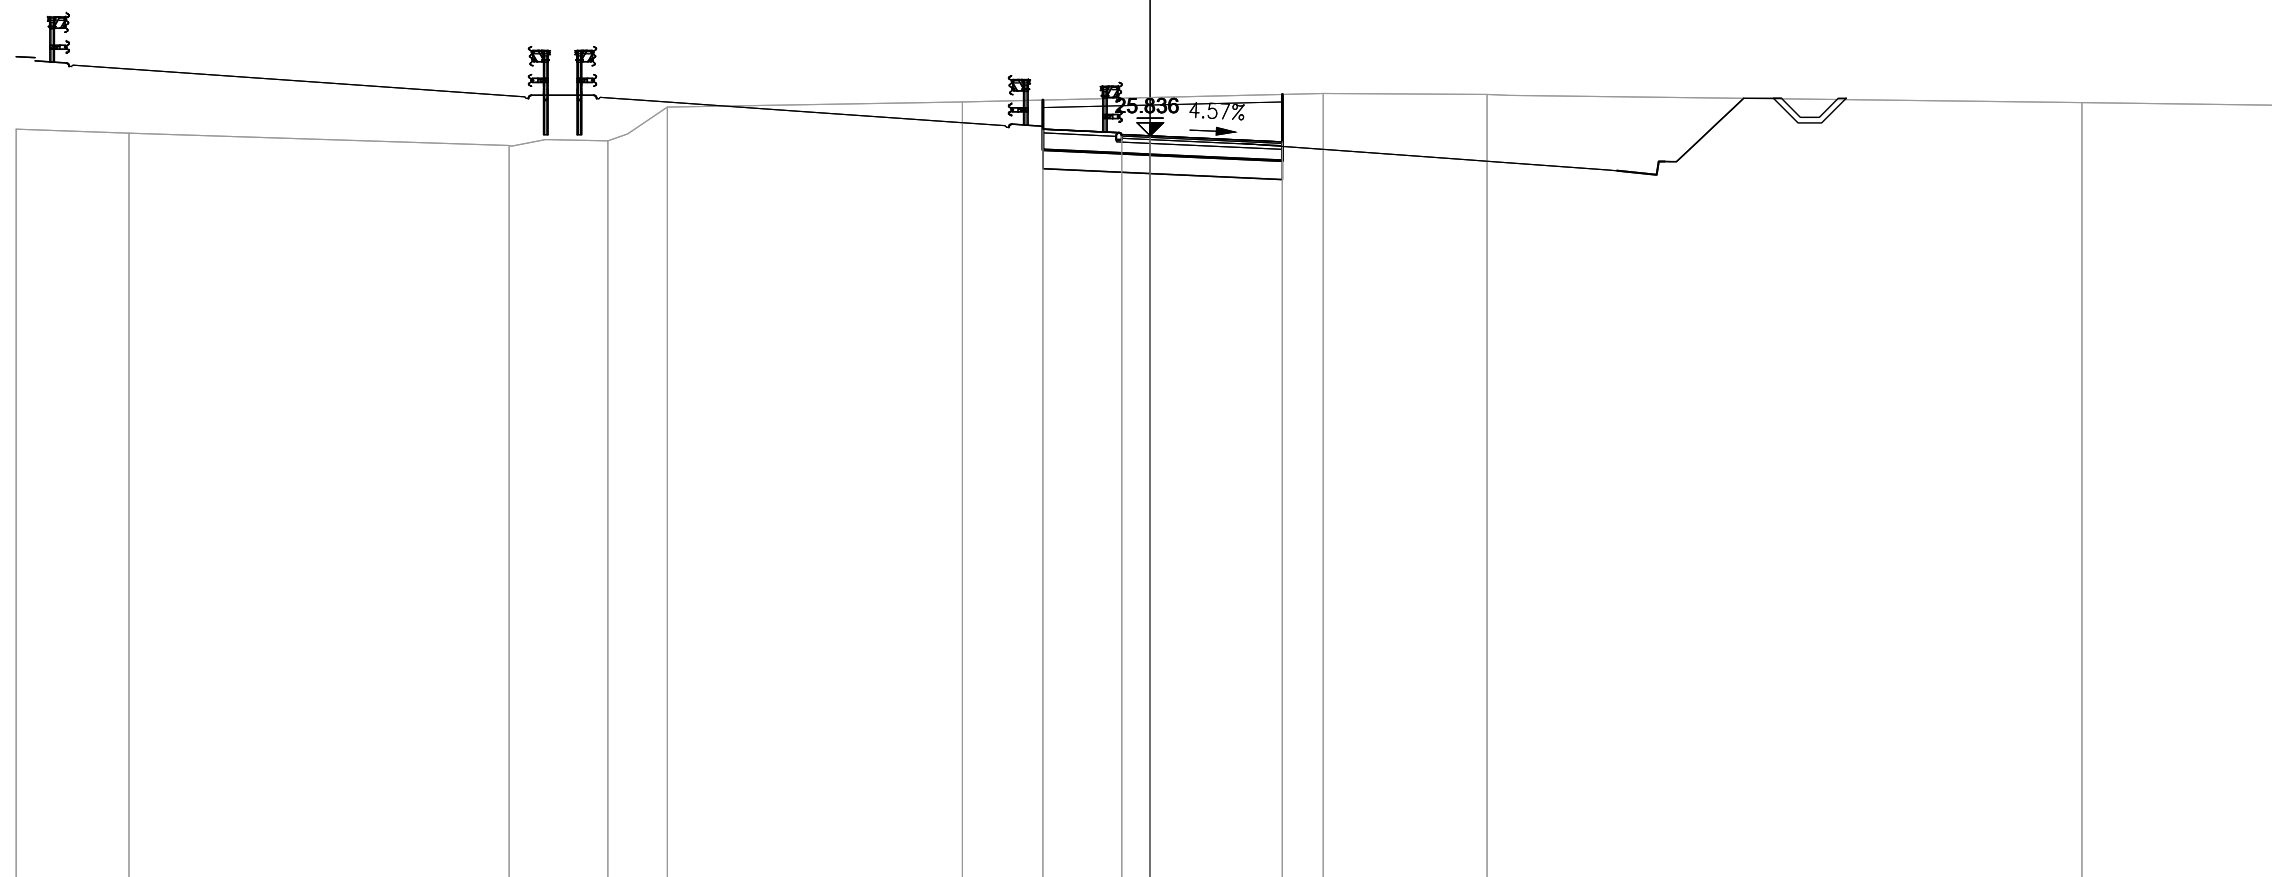


PROGRESSIVE TERRENO	-30.00	-27.02		-16.96	-14.35	-12.77		-4.97		4.58	8.91		24.65	30.00
PARZIALI TERRENO	2.98	10.06	2.61	1.58	7.80	9.55	4.33	15.74	5.35					
QUOTE TERRENO	26.01	25.90	25.58	25.70	26.60	26.73	26.96	26.93	26.71	26.64				
PROGRESSIVE PROGETTO							-2.84	-0.75	0.00	3.50	3.50			
PARZIALI PROGETTO							2.09	0.75	3.50					
QUOTE PROGETTO							26.01	25.87	25.84	25.68	25.68			

PROFILO S11_COMPLANARE

SEZIONE 32

PROGRESSIVA 620.00

AA SCAVO	m ²	15.90
DA SCOTICO SCAVO	m ²	2.05
EA BONIFICA	m ²	1.71
GA USURA 4	m ²	0.22
GB BINDER 4	m ²	0.36
GC BASE 4	m ²	0.61
GD FONDAZIONE 4	m ²	2.57
HA VEGETALE	m ²	0.81
ge AREA PAVIMENT. 4	m	6.00
hb SUPERF. VEGETALE	m	3.43

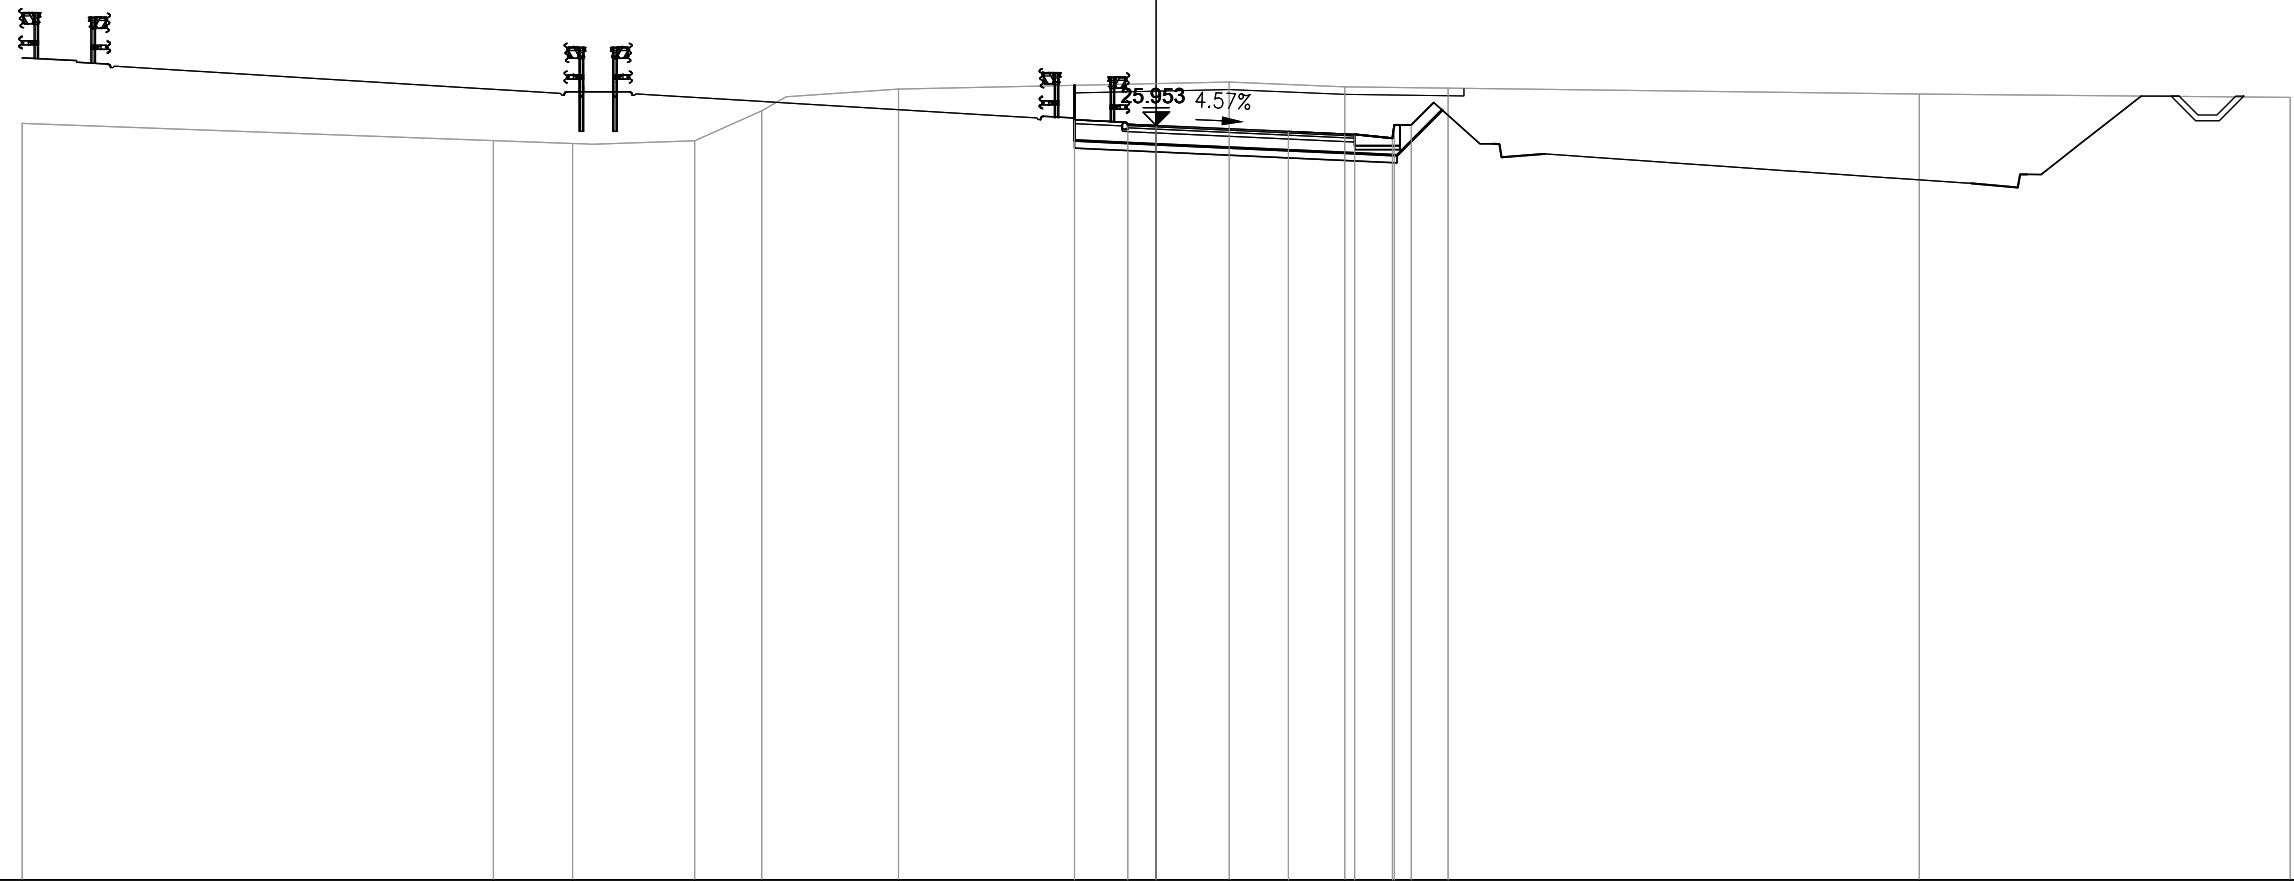

6
200
200


PROGRESSIVE TERRENO	-30.00	-17.54	-15.44	-12.21	-10.43	-6.82	1.93	4.99	20.19	30.00					
PARZIALI TERRENO	12.46	2.10	3.23	1.78	3.61	8.75	3.06	15.20	9.81						
QUOTE TERRENO	26.01	25.55	25.47	25.54	26.34	26.91	27.10	26.97	26.78	26.69					
PROGRESSIVE PROGETTO							-2.16	-0.75	0.00	3.50	5.25	6.25	6.30	6.75	7.72
PARZIALI PROGETTO							1.41	0.75	3.50	1.75	1.00	0.05	0.45	0.97	
QUOTE PROGETTO							26.10	25.99	25.95	25.79	25.71	25.61	25.96	25.96	26.94

PROFILO S11_COMPLANARE

SEZIONE 33

PROGRESSIVA 640.00

AA SCAVO	m ²	14.07
DA SCOTICO SCAVO	m ²	1.95
EA BONIFICA	m ²	1.61
GA USURA 4	m ²	0.25
GB BINDER 4	m ²	0.36
GC BASE 4	m ²	0.60
GD FONDAZIONE 4	m ²	2.35
HA VEGETALE	m ²	0.71
ge AREA PAVIMENT. 4	m	6.00
hb SUPERF. VEGETALE	m	2.82

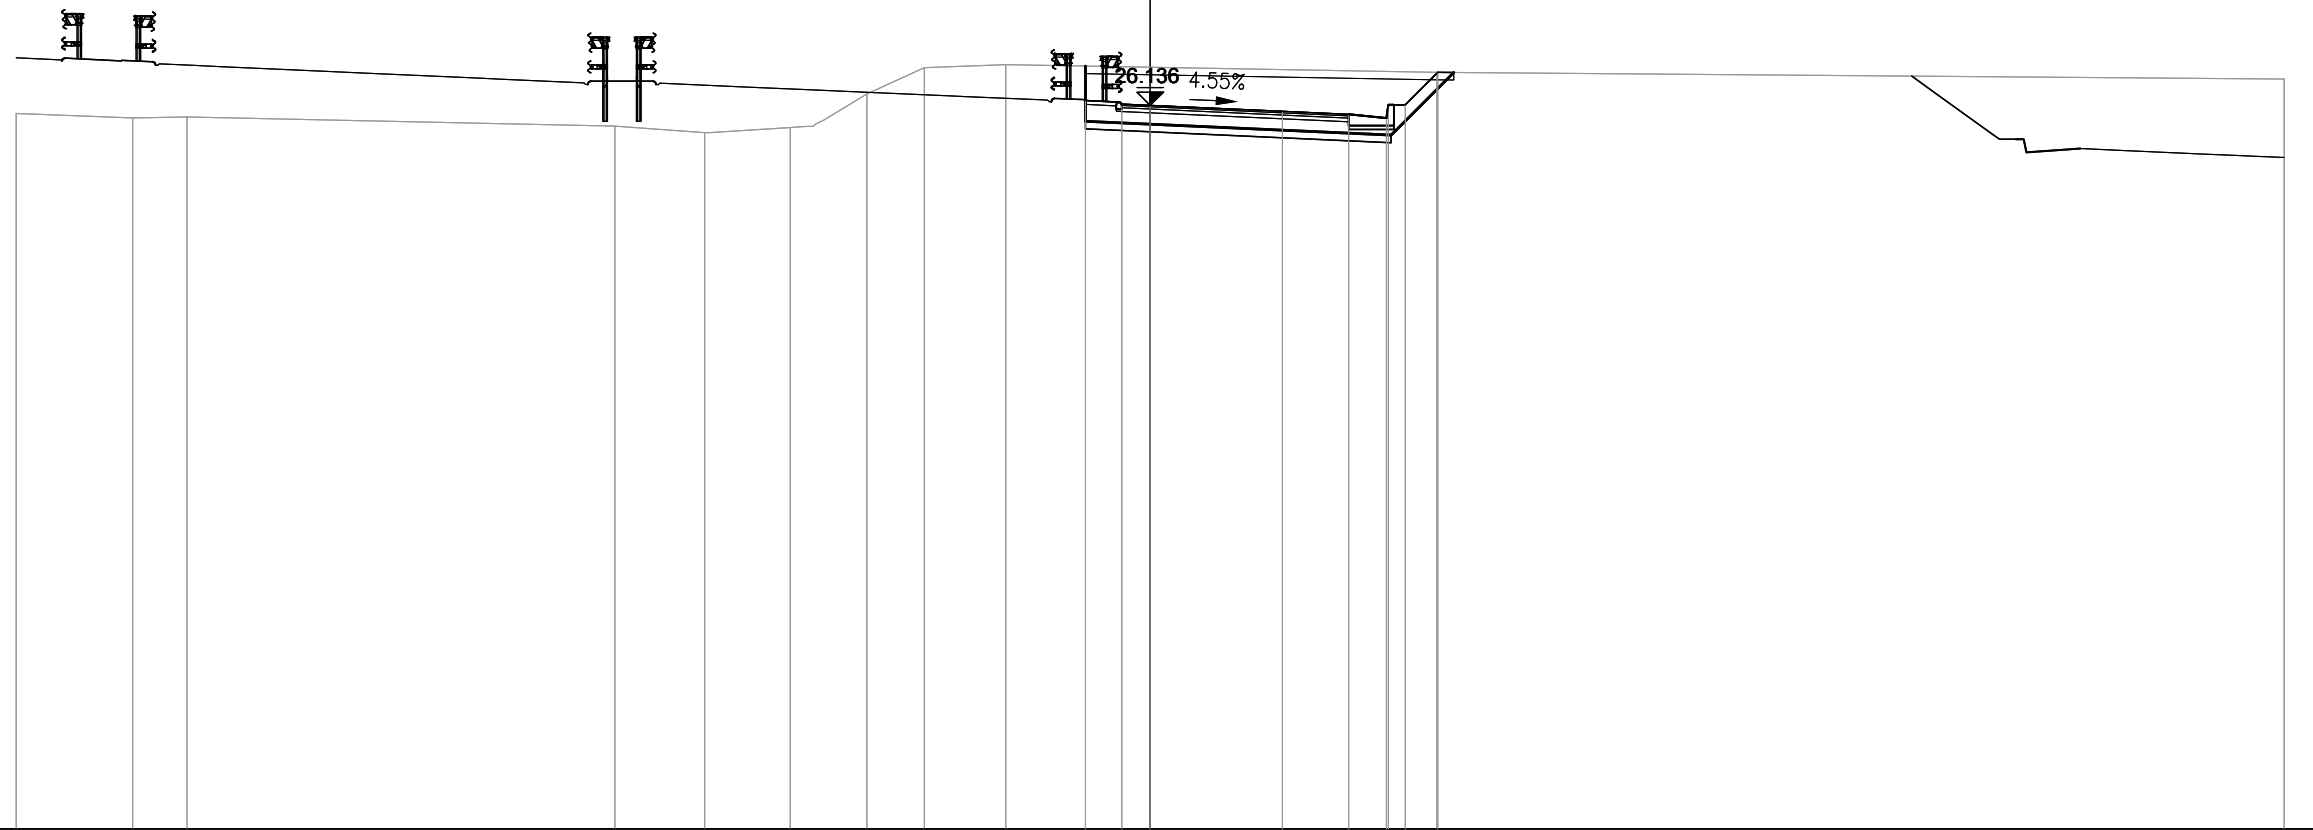


PROGRESSIVE TERRENO	-30.00	-26.92	-25.48	-14.16	-11.78	-9.52	-7.49	-5.97	-3.82		7.59	30.00							
PARZIALI TERRENO		3.08	1.44		11.32	2.38	2.26	2.03	1.52	2.15	11.41	22.41							
QUOTE TERRENO	25.92	25.80	25.83	25.58	25.41	25.55	26.44	27.13	27.21		27.01	26.83							
PROGRESSIVE PROGETTO										-1.71	-0.75	0.00	3.50	5.25	6.25	6.30	6.75	7.61	27.01
PARZIALI PROGETTO										0.96	0.75	3.50	1.75	1.00	0.05	0.45	0.86		
QUOTE PROGETTO										26.26	26.17	26.14	25.98	25.90	25.80	26.15	26.15	27.01	

PROFILO S11_COMPLANARE

SEZIONE 34

PROGRESSIVA 660.00

AA SCAVO	m ²	10.80
DA SCOTICO SCAVO	m ²	1.88
EA BONIFICA	m ²	1.59
GA USURA 4	m ²	0.22
GB BINDER 4	m ²	0.36
GC BASE 4	m ²	0.61
GD FONDAZIONE 4	m ²	2.32
HA VEGETALE	m ²	0.61
ge AREA PAVIMENT. 4	m	6.00
hb SUPERF. VEGETALE	m	2.42

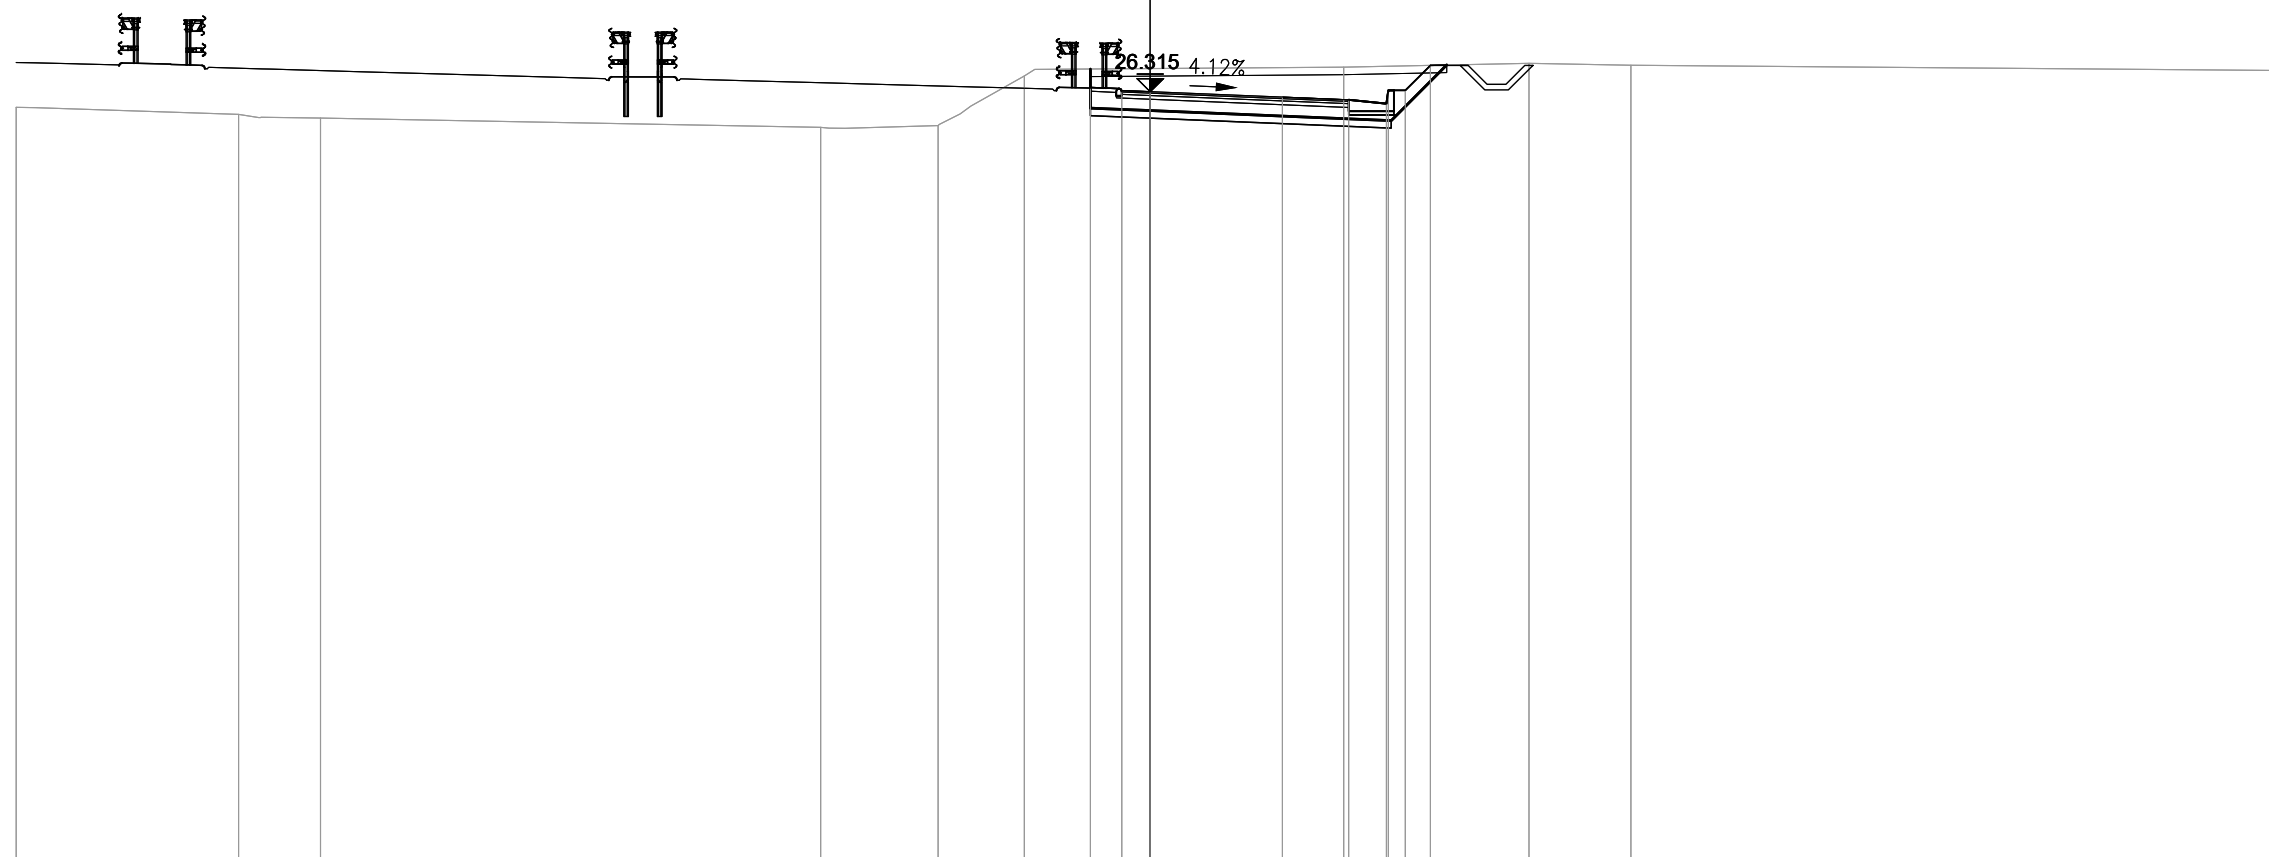

6
200
200


PROGRESSIVE TERRENO	-30.00	-24.12	-21.95		-8.72	-5.61	-3.33		5.12	10.02	12.72		30.00
PARZIALI TERRENO		5.88	2.17		13.23	3.11	2.28		8.45	4.90	2.70		17.28
QUOTE TERRENO	25.90	25.72	25.62		25.37	25.42	26.73		26.96	27.07	27.01		26.87
PROGRESSIVE PROGETTO									-1.58	-0.75	0.00		3.50
PARZIALI PROGETTO									0.83	0.75	3.50		1.75
QUOTE PROGETTO									26.43	26.35	26.31		26.17
									5.25	6.25	6.30		6.75
									1.00	0.05	0.45		7.41
									0.66				

PROFILO S11_COMPLANARE

SEZIONE 35

PROGRESSIVA 680.00

AA SCAVO	m ²	14.40
DA SCOTICO SCAVO	m ²	1.95
EA BONIFICA	m ²	1.61
GA USURA 4	m ²	0.25
GB BINDER 4	m ²	0.36
GC BASE 4	m ²	0.61
GD FONDAZIONE 4	m ²	2.32
HA VEGETALE	m ²	0.73
ge AREA PAVIMENT. 4	m	6.00
hb SUPERF. VEGETALE	m	2.92

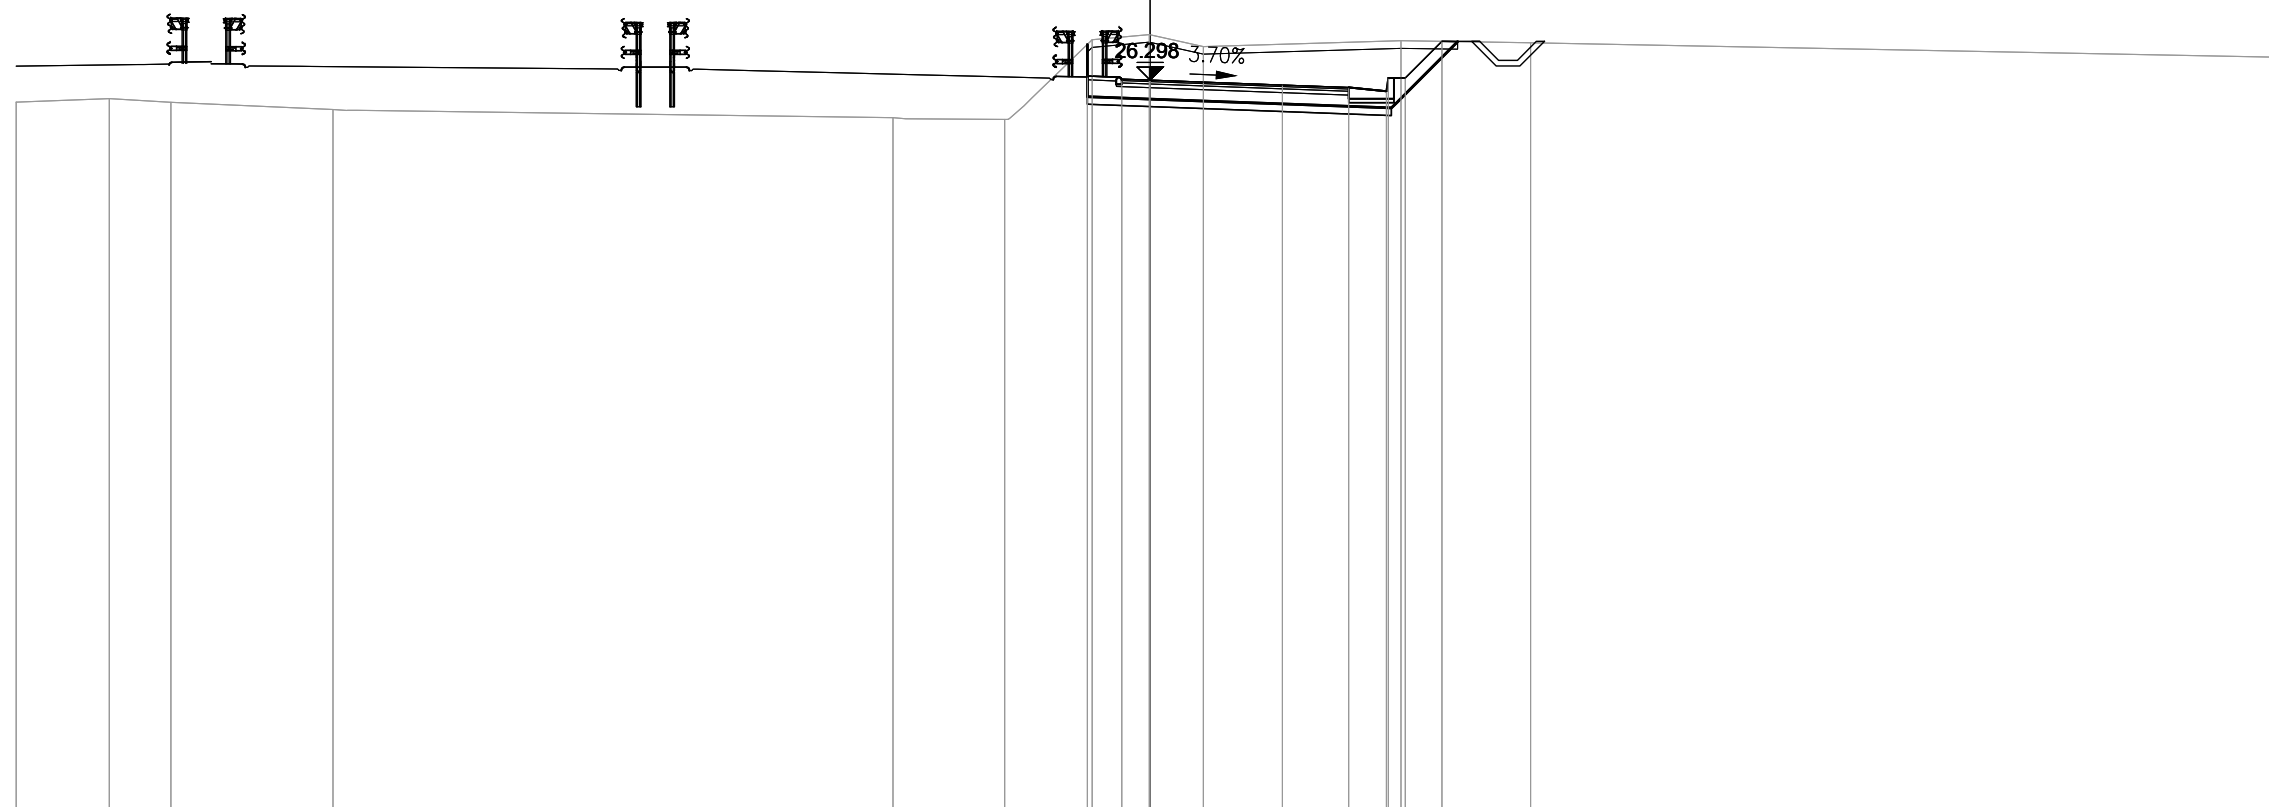

200
200


PROGRESSIVE TERRENO	-30.00	-27.54	-25.91	-21.62	-6.81	-3.85	-1.53	-0.02	1.41	6.63	10.07	30.00			
PARZIALI TERRENO	2.46	1.63	4.29		14.81	2.96	2.32	1.51	1.43	5.22	3.44	19.93			
QUOTE TERRENO	25.72	25.81	25.71	25.52	25.31	25.26	27.36	27.50	27.19		27.28	26.90			
PROGRESSIVE PROGETTO							-1.66	-0.75	0.00	3.50	5.25	6.25	6.30	6.75	7.72
PARZIALI PROGETTO							0.91	0.75	3.50	1.75	1.00	0.05	0.45	0.97	
QUOTE PROGETTO							26.41	26.33	26.30	26.17	26.10	26.00	26.35	26.35	27.32

PROFILO S11_COMPLANARE

SEZIONE 36

PROGRESSIVA 700.00

AA SCAVO	m ²	13.27
DA SCOTICO SCAVO	m ²	1.98
DB SCOTICO RILEVATO	m ²	0.02
EA BONIFICA	m ²	1.63
GA USURA 4	m ²	0.26
GB BINDER 4	m ²	0.36
GC BASE 4	m ²	0.61
GD FONDAZIONE 4	m ²	2.36
HA VEGETALE	m ²	0.77
ge AREA PAVIMENT. 4	m	6.00
hb SUPERF. VEGETALE	m	3.13

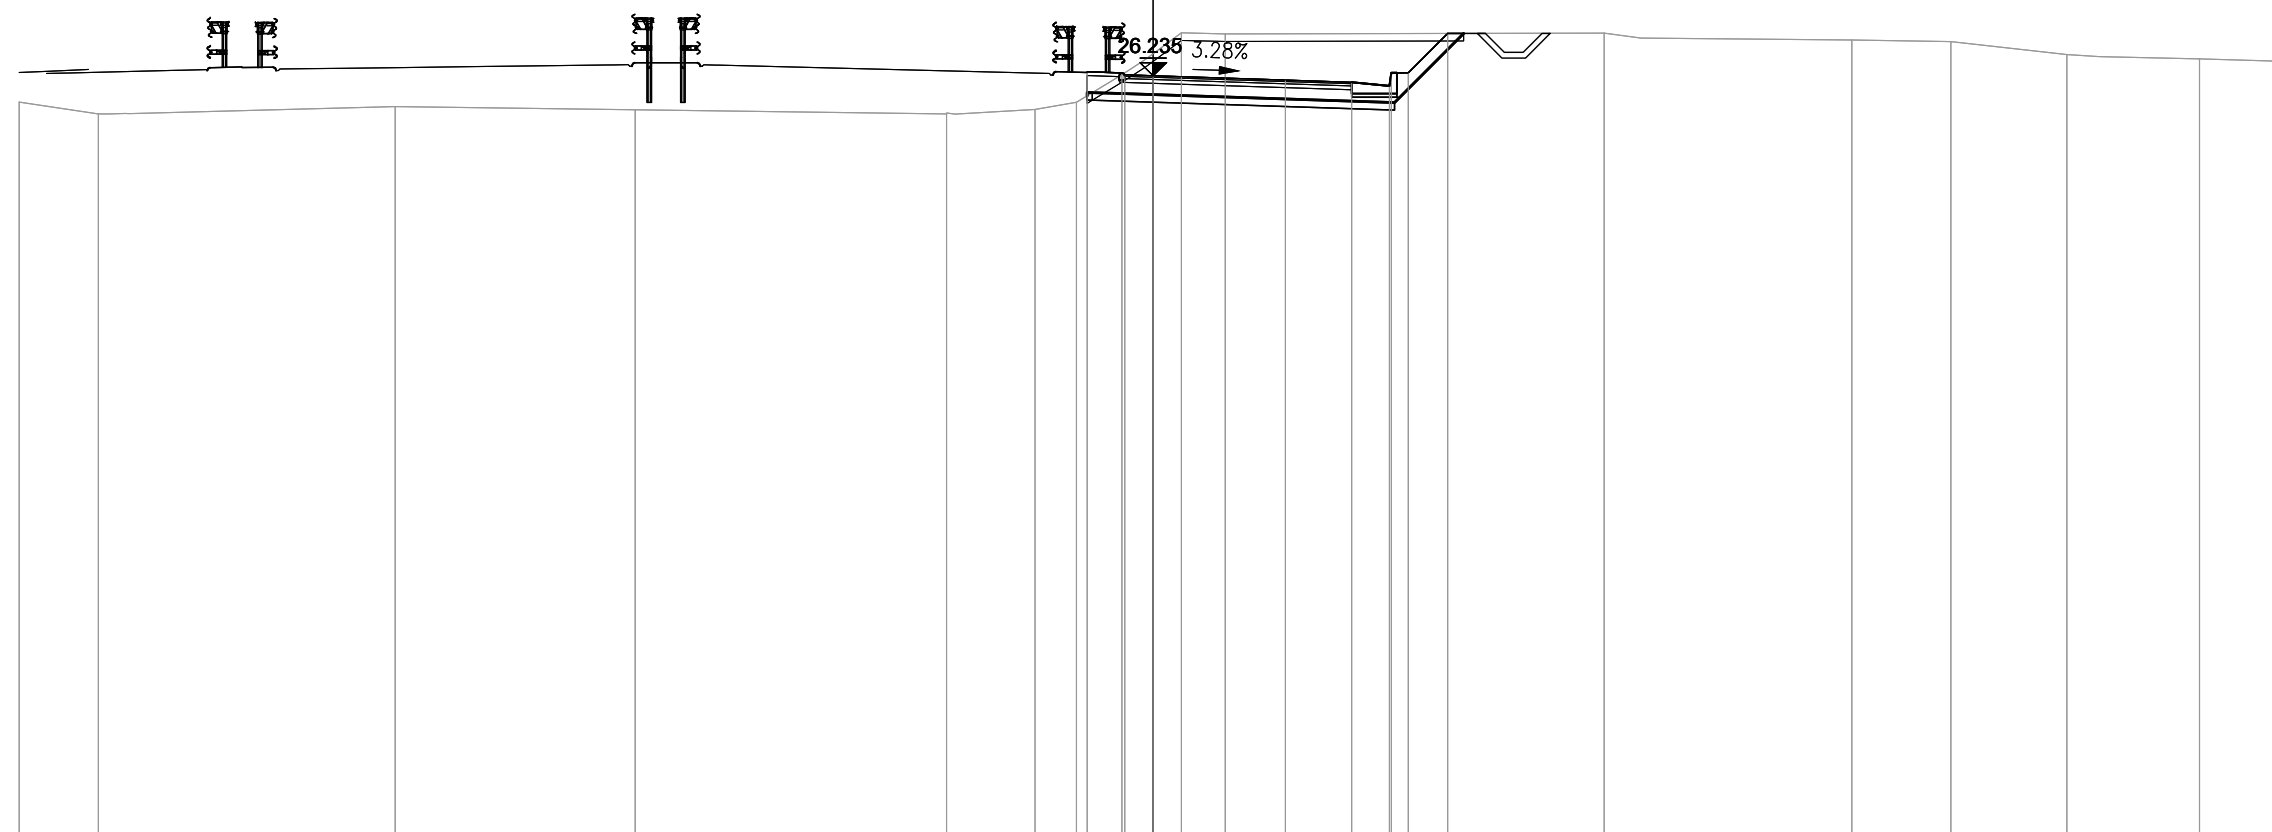


PROGRESSIVE TERRENO	-30.00	-27.91		-20.05		-13.70		-5.47	-3.12	-2.03	-0.83	0.75	1.91		11.93		18.48	21.10	24.17	27.68	30.00
PARZIALI TERRENO	2.09	7.86	6.35	8.23	2.35	1.09	1.20	1.58	1.16	10.02	6.55	2.62	3.07	3.51	2.32						
QUOTE TERRENO	25.54	25.23	25.42	25.33	25.22	25.34	25.53	26.26	27.37	27.34	27.36	27.18	27.14	26.79	26.68	26.61					
PROGRESSIVE PROGETTO									-1.75	-0.75	0.00		3.50	5.25	6.25	6.30	6.75	7.79			
PARZIALI PROGETTO									1.00	0.75	3.50	1.75	1.00	0.05	0.45	1.04					
QUOTE PROGETTO									26.34	26.26	26.24	26.12	26.06	25.96	26.31	26.31	27.35				

PROFILO S11_COMPLANARE

SEZIONE 37

PROGRESSIVA 720.00

AA SCAVO	m ²	2.23
BA RILEVATO	m ²	0.09
DA SCOTICO SCAVO	m ²	1.57
DB SCOTICO RILEVATO	m ²	0.29
EA BONIFICA	m ²	4.35
GA USURA 4	m ²	0.24
GB BINDER 4	m ²	0.36
GC BASE 4	m ²	0.62
GD FONDAZIONE 4	m ²	2.79
HA VEGETALE	m ²	0.54
ge AREA PAVIMENT. 4	m	6.00
hb SUPERF. VEGETALE	m	2.35

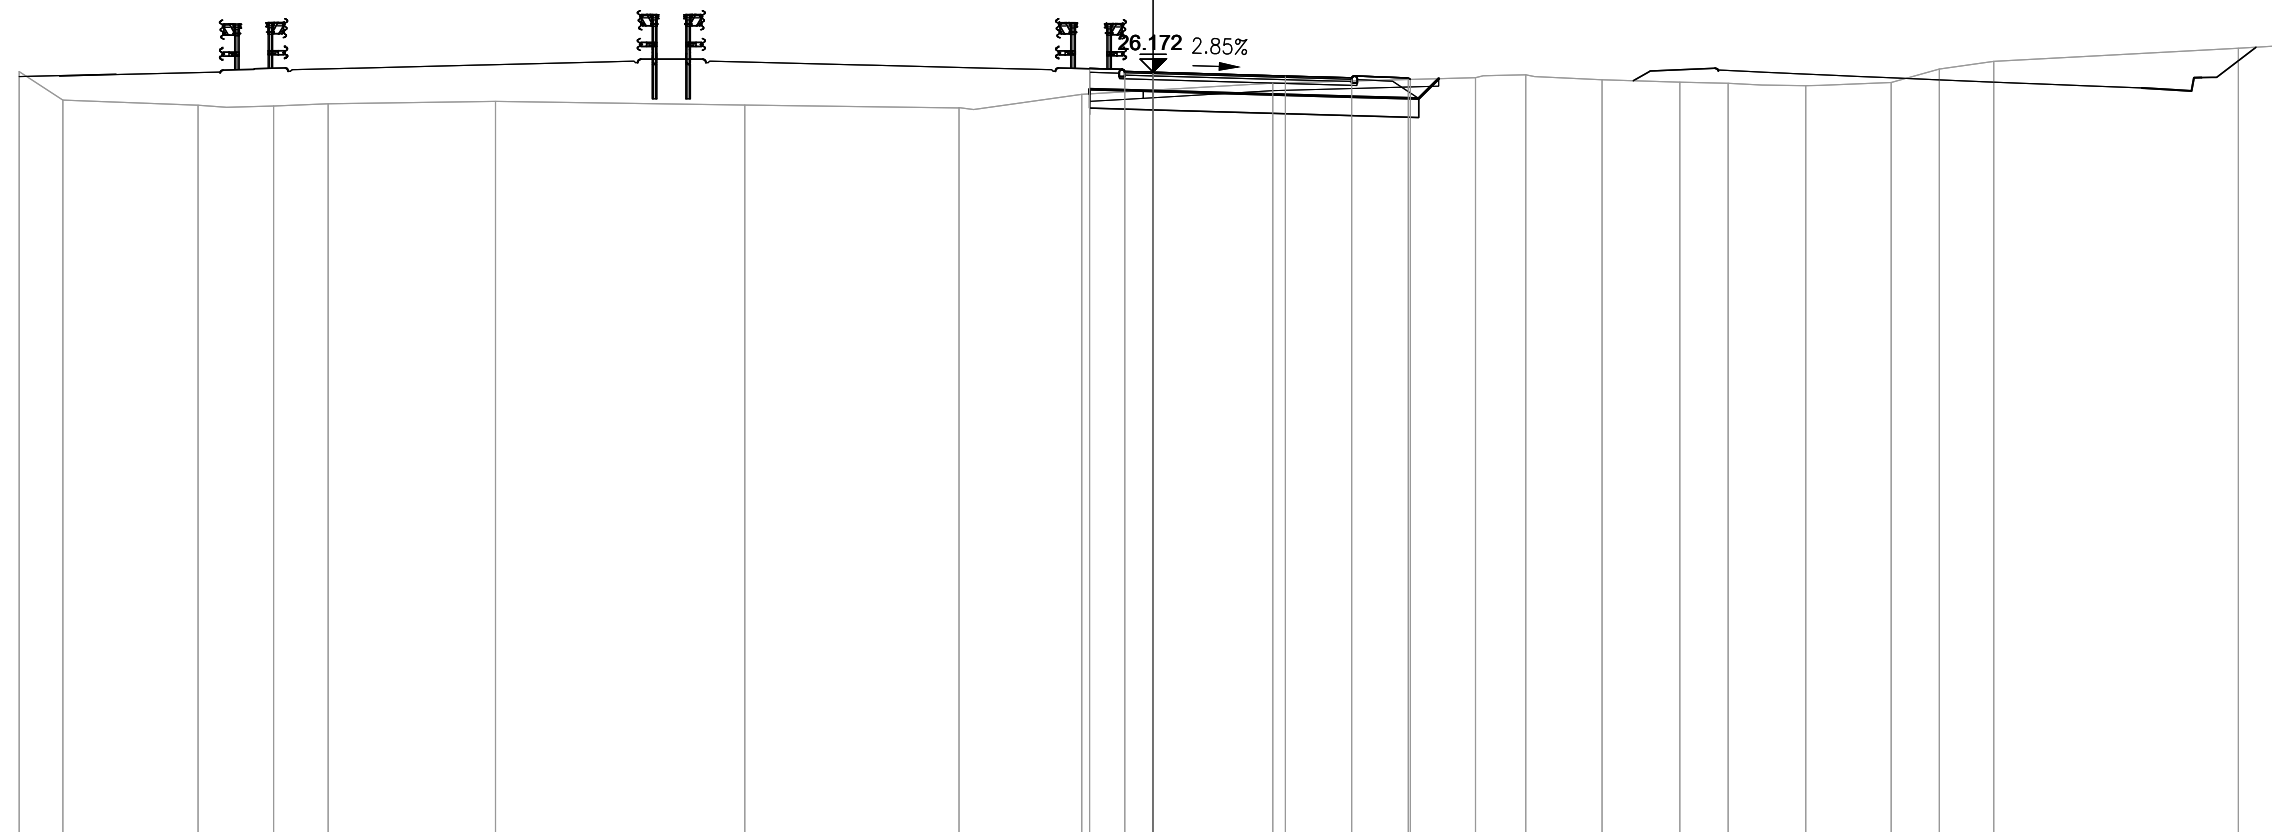

6

200
200


PROGRESSIVE TERRENO	-30.00	-28.84	-25.27	-23.27	-21.83	-17.40	-10.80	-5.14	-1.89	3.16	8.53	9.86	11.88	13.93	15.21	17.27	19.53	20.80	22.24	28.71	30.00
PARZIALI TERRENO	1.16	3.57	2.00	1.44	4.43	6.60	5.66	3.25	5.05	5.37	1.33	2.02	2.05	1.28	2.06	2.26	1.27	1.44	6.47	1.29	
QUOTE TERRENO	26.19	25.43	25.30	25.28	25.33	25.40	25.30	25.22	25.58	25.88	26.03	26.10	25.97	25.90	25.88	25.81	25.90	26.25	26.46	26.80	26.88
PROGRESSIVE PROGETTO									-1.68	3.50											
PARZIALI PROGETTO									0.93	1.75											
QUOTE PROGETTO									26.27	26.07	26.02	26.02	25.98								

PROFILO S11_COMPLANARE

SEZIONE 38

PROGRESSIVA 740.00

BA RILEVATO	m ²	0.80
CB DEM. BITUME RIL.	m ²	1.72
CD DEM. FONDAZ. RIL.	m ²	2.07
DA SCOTICO SCAVO	m ²	0.04
DB SCOTICO RILEVATO	m ²	0.32
EA BONIFICA	m ²	0.11
GA USURA 4	m ²	0.23
GB BINDER 4	m ²	0.36
GC BASE 4	m ²	0.62
GD FONDAZIONE 4	m ²	2.81
HA VEGETALE	m ²	0.40
ge AREA PAVIMENT. 4	m	6.00
hb SUPERF. VEGETALE	m	2.90

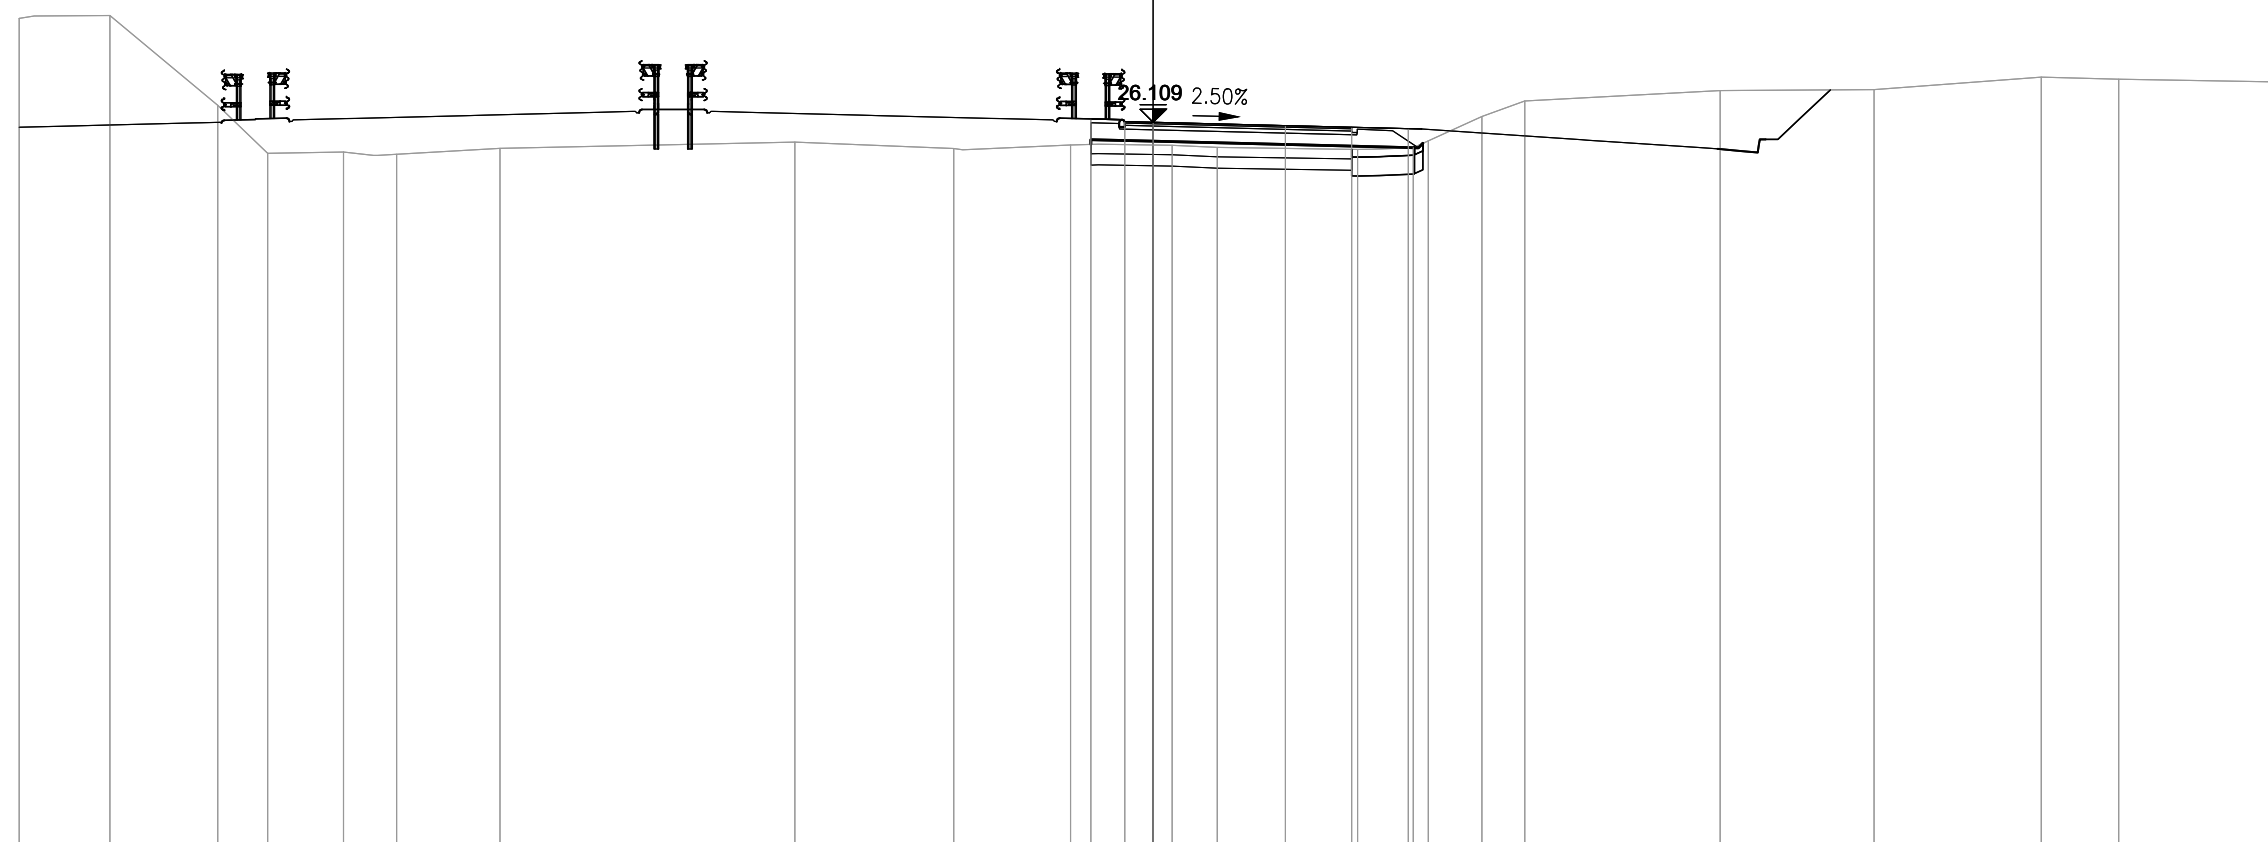

7

200
200


PROGRESSIVE TERRENO	-30.00	-27.60	-24.75	-23.43	-21.42	-20.02	-17.28		-9.48	-5.28	-2.19	0.50	1.70	5.41	6.88	8.70	9.83	15.00	19.07	23.49	25.55	30.00
PARZIALI TERRENO	2.40	2.85	1.32	2.01	1.40	2.74	7.80	4.20	3.09	2.69	1.20	3.71	1.47	1.82	1.13	5.17	4.07	4.42	2.06	4.45		
QUOTE TERRENO	28.86	28.93	26.56	25.29	25.32	25.26	25.42	25.59	25.42	25.51	25.50	25.45	25.39	25.44	26.26	26.67	26.95	26.97	27.30	27.25	27.17	
PROGRESSIVE PROGETTO										-1.65	-0.75	0.00	3.50	5.25	6.75	7.28						
PARZIALI PROGETTO										0.90	0.75	3.50	1.75	1.50	0.53							
QUOTE PROGETTO										26.20	26.13	26.11	26.02	25.98	25.97	25.62						

PROFILO S11_COMPLANARE

SEZIONE 40

PROGRESSIVA 780.00

BA RILEVATO	m ²	1.44
CB DEM. BITUME RIL.	m ²	0.99
CD DEM. FONDAZ. RIL.	m ²	1.19
DB SCOTICO RILEVATO	m ²	0.24
EA BONIFICA	m ²	0.60
GA USURA 4	m ²	0.16
GB BINDER 4	m ²	0.26
GC BASE 4	m ²	0.43
GD FONDAZIONE 4	m ²	1.66
HA VEGETALE	m ²	0.08
dc SUPERF. GRADON.	m	0.00
ge AREA PAVIMENT. 4	m	4.25
hb SUPERF. VEGETALE	m	0.83

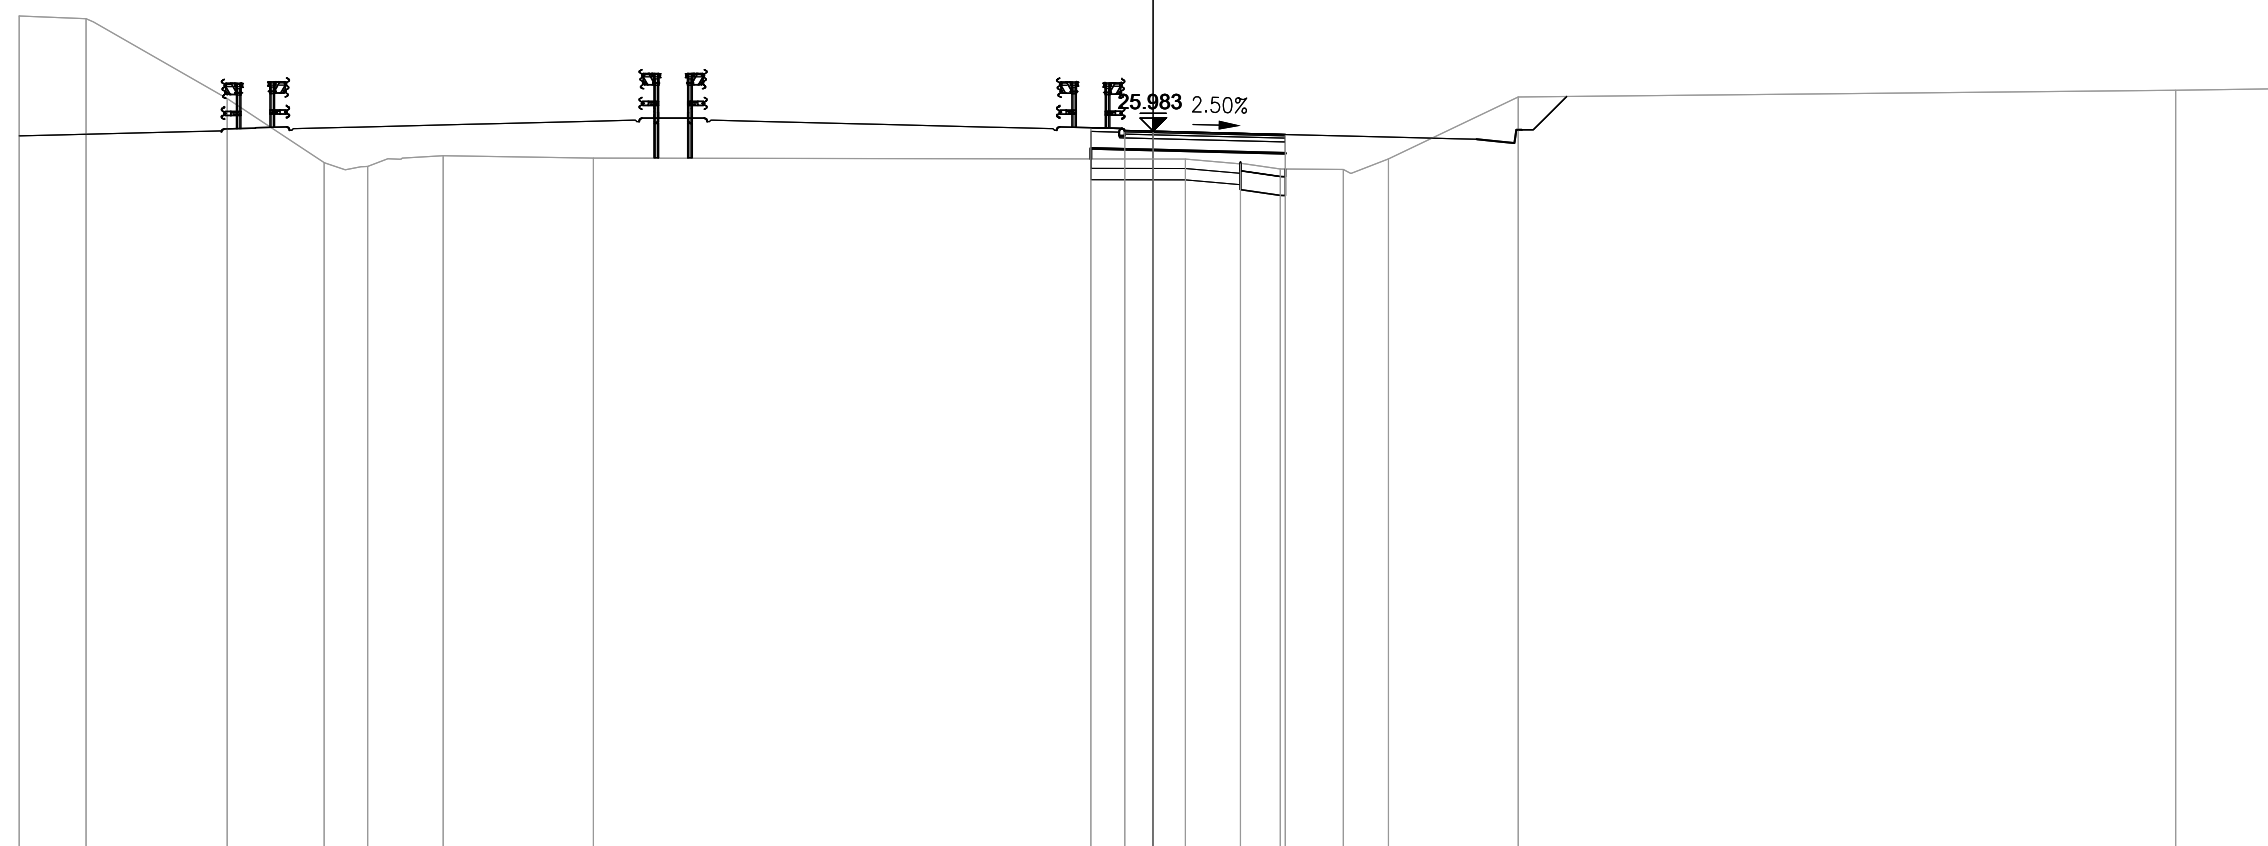

7

200
200


PROGRESSIVE TERRENO	-30.00	-28.23	-24.50	-21.93	-20.78	-18.78	-14.81	0.85	2.31	3.36	5.03	6.22	9.66	27.05	30.00
PARZIALI TERRENO	1.77	3.73	2.57	1.15	2.00	3.97	15.66	1.46	1.05	1.67	1.19	3.44	17.39	2.95	
QUOTE TERRENO	29.03	28.95	26.84	25.15	25.05	25.33	25.27	25.24	25.11	24.98	24.97	25.24	26.89	27.06	27.10
PROGRESSIVE PROGETTO								-1.65	-0.75	0.00	3.50	3.50			
PARZIALI PROGETTO								0.90	0.75	3.50					
QUOTE PROGETTO								26.07	26.00	25.98	25.90	25.90			

PROFILO S11_COMPLANARE

SEZIONE 40Abis

PROGRESSIVA 787.71

AA SCAVO	m ²	5.26
BA RILEVATO	m ²	1.40
CB DEM. BITUME RIL.	m ²	0.87
CD DEM. FONDAZ. RIL.	m ²	1.06
DA SCOTICO SCAVO	m ²	1.18
DB SCOTICO RILEVATO	m ²	0.80
EA BONIFICA	m ²	1.61
GA USURA 4	m ²	0.36
GB BINDER 4	m ²	0.57
GC BASE 4	m ²	0.96
GD FONDAZIONE 4	m ²	3.38
HA VEGETALE	m ²	0.77
ge AREA PAVIMENT. 4	m	9.50
hb SUPERF. VEGETALE	m	3.00

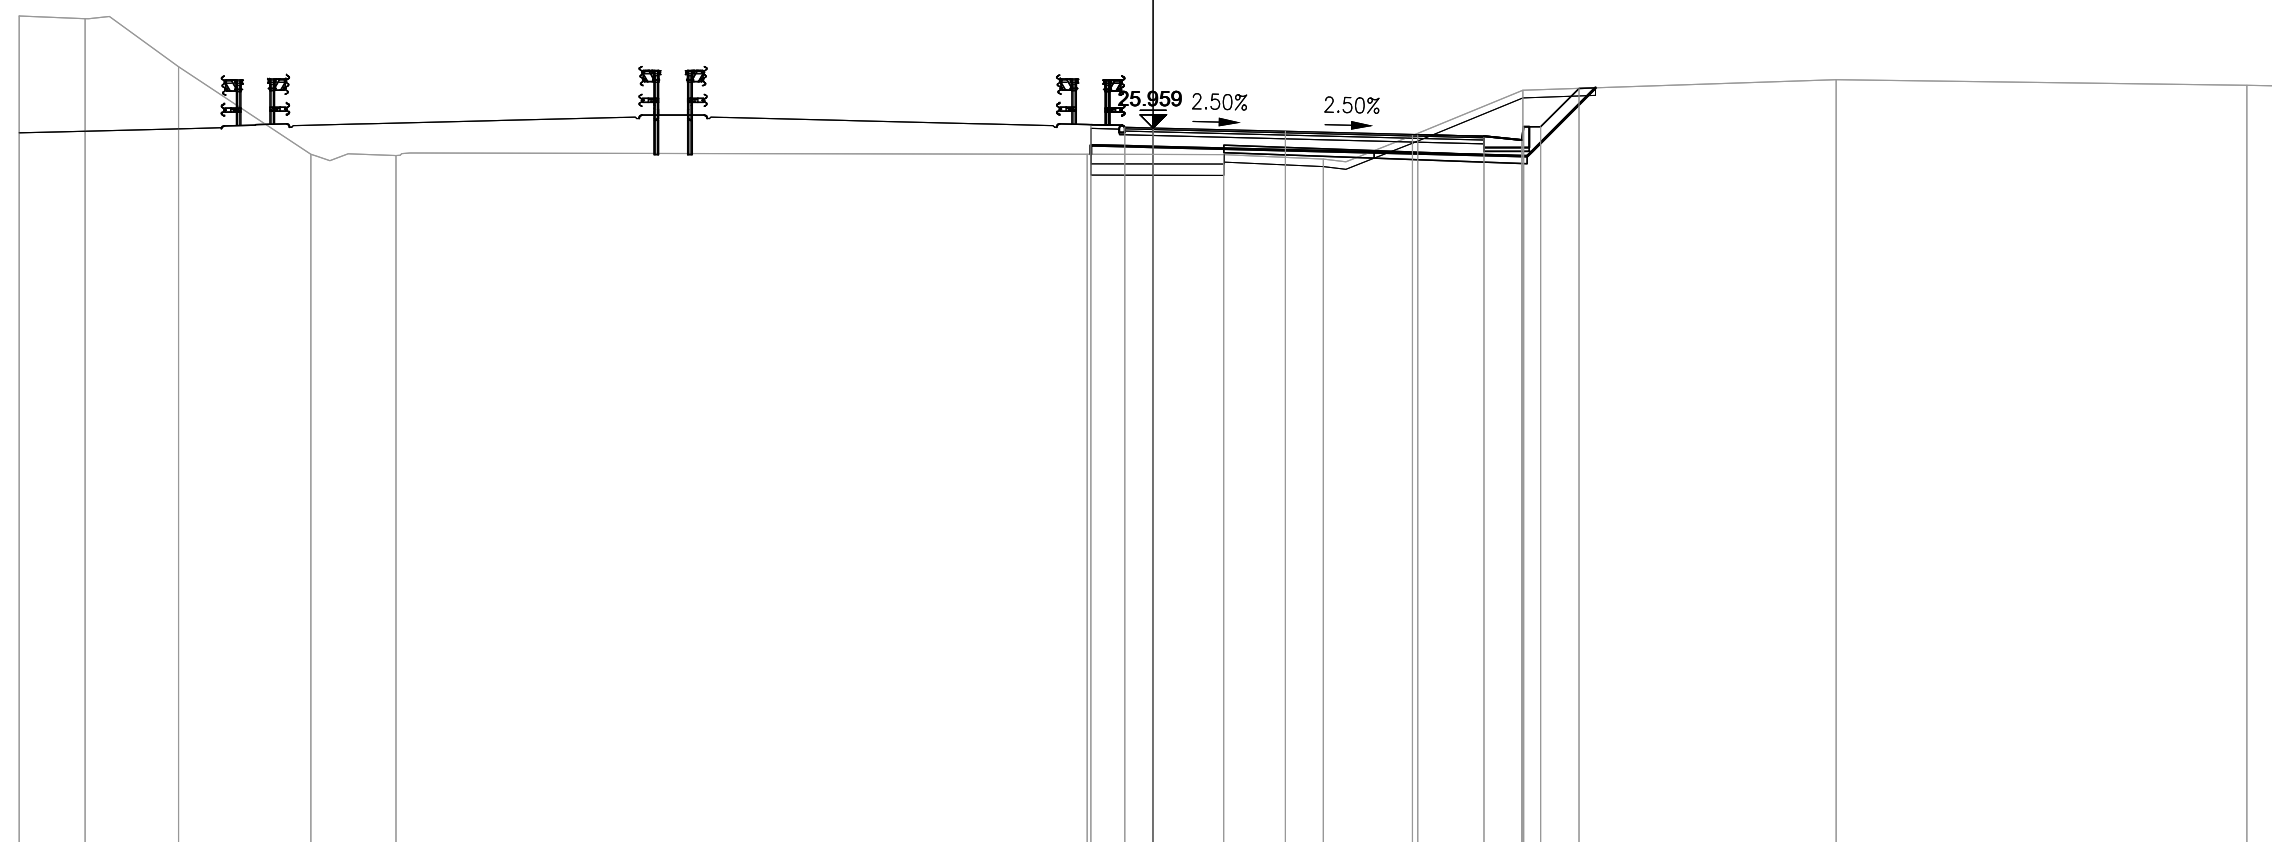


PROGRESSIVE TERRENO	-30.00	-28.26	-25.78	-22.28	-20.03		-1.74	1.86	4.50	6.86	9.78		18.07		28.94	30.00	
PARZIALI TERRENO	1.74	2.48	3.50	2.25		18.29	3.60	2.64	2.36	2.92		8.29		10.87		1.06	
QUOTE TERRENO	28.92	28.85	27.58	25.26	25.23		25.26	25.26	25.14	25.76	26.95		27.24		27.09	27.07	
PROGRESSIVE PROGETTO							-1.65	-0.75	0.00		3.50	7.00	8.75	9.75	9.80	10.25	11.26
PARZIALI PROGETTO							0.90	0.75		3.50	3.50	1.75	1.00	0.05	0.45		1.01
QUOTE PROGETTO							26.05	25.98	25.96		25.87	25.78	25.74	25.64	25.99	25.99	27.00

PROFILO S11_COMPLANARE

SEZIONE 42

PROGRESSIVA 820.00

AA SCAVO	m ²	52.84
DA SCOTICO SCAVO	m ²	3.58
EA BONIFICA	m ²	2.31
GA USURA 4	m ²	0.36
GB BINDER 4	m ²	0.57
GC BASE 4	m ²	0.95
GD FONDAZIONE 4	m ²	3.38
HA VEGETALE	m ²	2.65
ge AREA PAVIMENT. 4	m	9.50
hb SUPERF. VEGETALE	m	9.36

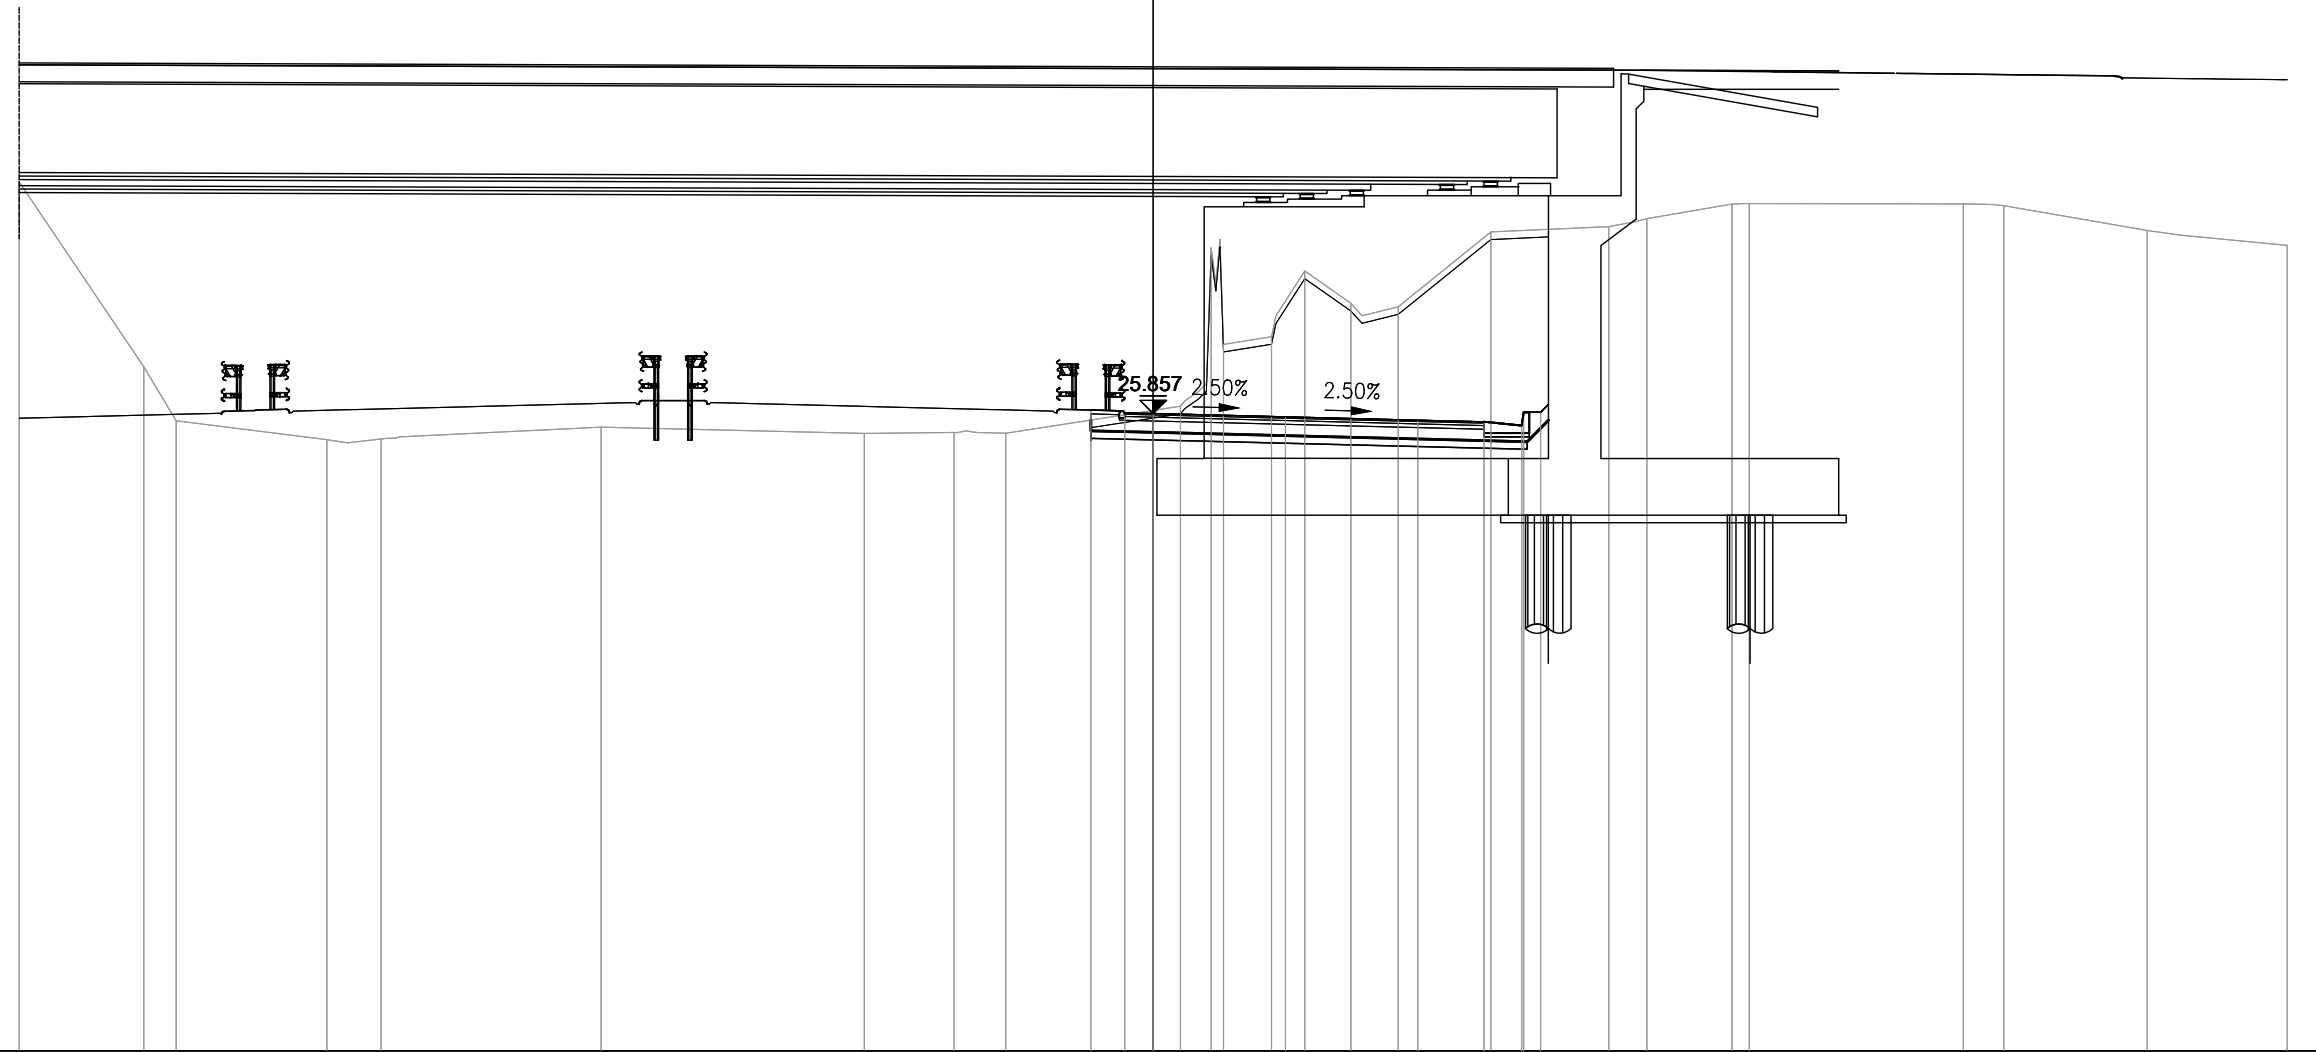

g
200
200


PROGRESSIVE TERRENO	-30.00	-26.70	-25.85	-21.86	-20.42	-14.61	-7.64	-5.27	-3.90	0.72	1.53	1.86	3.13	4.01	5.23	6.48	8.94	12.05	13.06	15.31	21.43	22.51	26.30	30.00
PARZIALI TERRENO	3.30	0.85	3.99	1.44	5.81	6.97	2.37	1.37	4.62	0.81	0.33	1.27	0.88	1.22	1.25	2.46	3.11	1.01	2.25	6.12	1.08	3.79	3.70	
QUOTE TERRENO	31.98	27.09	25.66	25.16	25.18	25.49	25.33	25.35	25.33	26.05	30.23	27.68	27.89	29.62	28.77	28.68	30.66	30.80	31.01	31.39	31.40	31.35	30.70	30.30
PROGRESSIVE PROGETTO										-1.65	-0.75	0.00	3.50	7.00	8.75	9.75	9.80	10.25						
PARZIALI PROGETTO										0.90	0.75	3.50	3.50	1.75	1.00	0.05	0.45							
QUOTE PROGETTO										25.95	25.88	25.86	25.77	25.68	25.64	25.54	25.89	25.89						

PROFILO S11_COMPLANARE

SEZIONE 43

PROGRESSIVA 840.00

AA SCAVO	m ²	51.11
DA SCOTICO SCAVO	m ²	3.68
EA BONIFICA	m ²	2.31
GA USURA 4	m ²	0.39
GB BINDER 4	m ²	0.57
GC BASE 4	m ²	0.95
GD FONDAZIONE 4	m ²	3.40
HA VEGETALE	m ²	2.84
ge AREA PAVIMENT. 4	m	9.50
hb SUPERF. VEGETALE	m	9.99

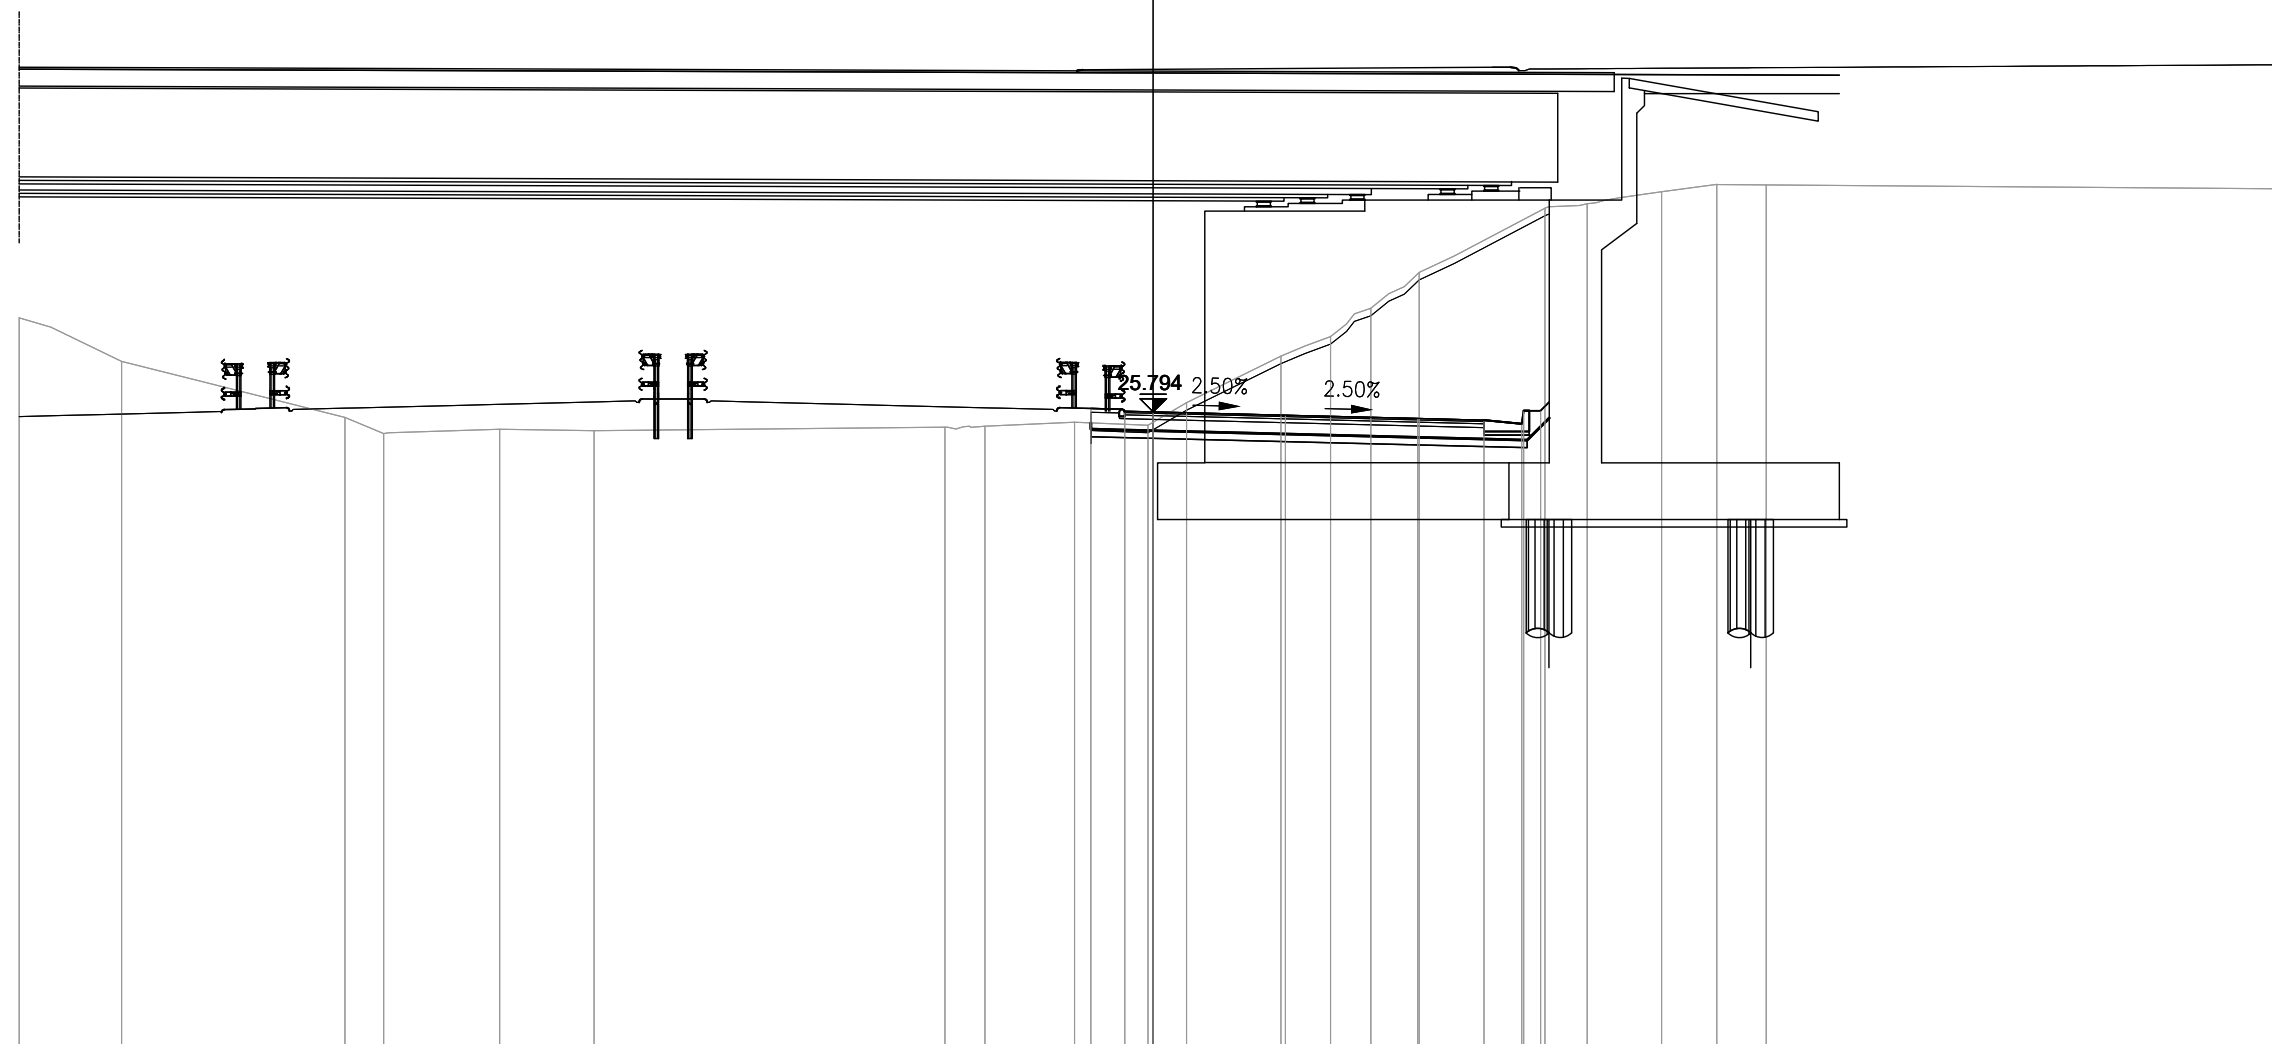

g
200
200


PROGRESSIVE TERRENO	-30.00	-27.29	-21.38	-20.36	-17.29	-14.79	-5.51	-4.45	-2.08	-0.14	0.88	3.38	4.69	5.76	7.04	10.37	11.48	13.45	14.91	30.00
PARZIALI TERRENO	2.71	5.91	1.02	3.07	2.50	9.28	1.06	2.37	1.94	1.02	2.50	1.31	1.07	1.28	3.33	1.11	1.97	1.46	15.09	
QUOTE TERRENO	28.28	27.13	25.65	25.22	25.33	25.30	25.39	25.41	25.52	25.44	26.04	27.27	27.76	28.53	29.48	31.18	31.30	31.61	31.81	31.69
PROGRESSIVE PROGETTO							-1.65	-0.75	0.00		3.50			7.00	8.75	9.75	9.80	10.25		
PARZIALI PROGETTO							0.90	0.75	3.50	3.50	1.75	1.00	0.05	0.45						
QUOTE PROGETTO							25.88	25.81	25.79	25.71	25.62	25.58	25.48	25.83	25.83					

PROFILO S11_COMPLANARE

SEZIONE 44

PROGRESSIVA 860.00

AA SCAVO	m ²	23.48
DA SCOTICO SCAVO	m ²	2.77
EA BONIFICA	m ²	2.31
GA USURA 4	m ²	0.40
GB BINDER 4	m ²	0.56
GC BASE 4	m ²	0.95
GD FONDAZIONE 4	m ²	3.39
HA VEGETALE	m ²	0.99
ge AREA PAVIMENT. 4	m	9.50
hb SUPERF. VEGETALE	m	3.78

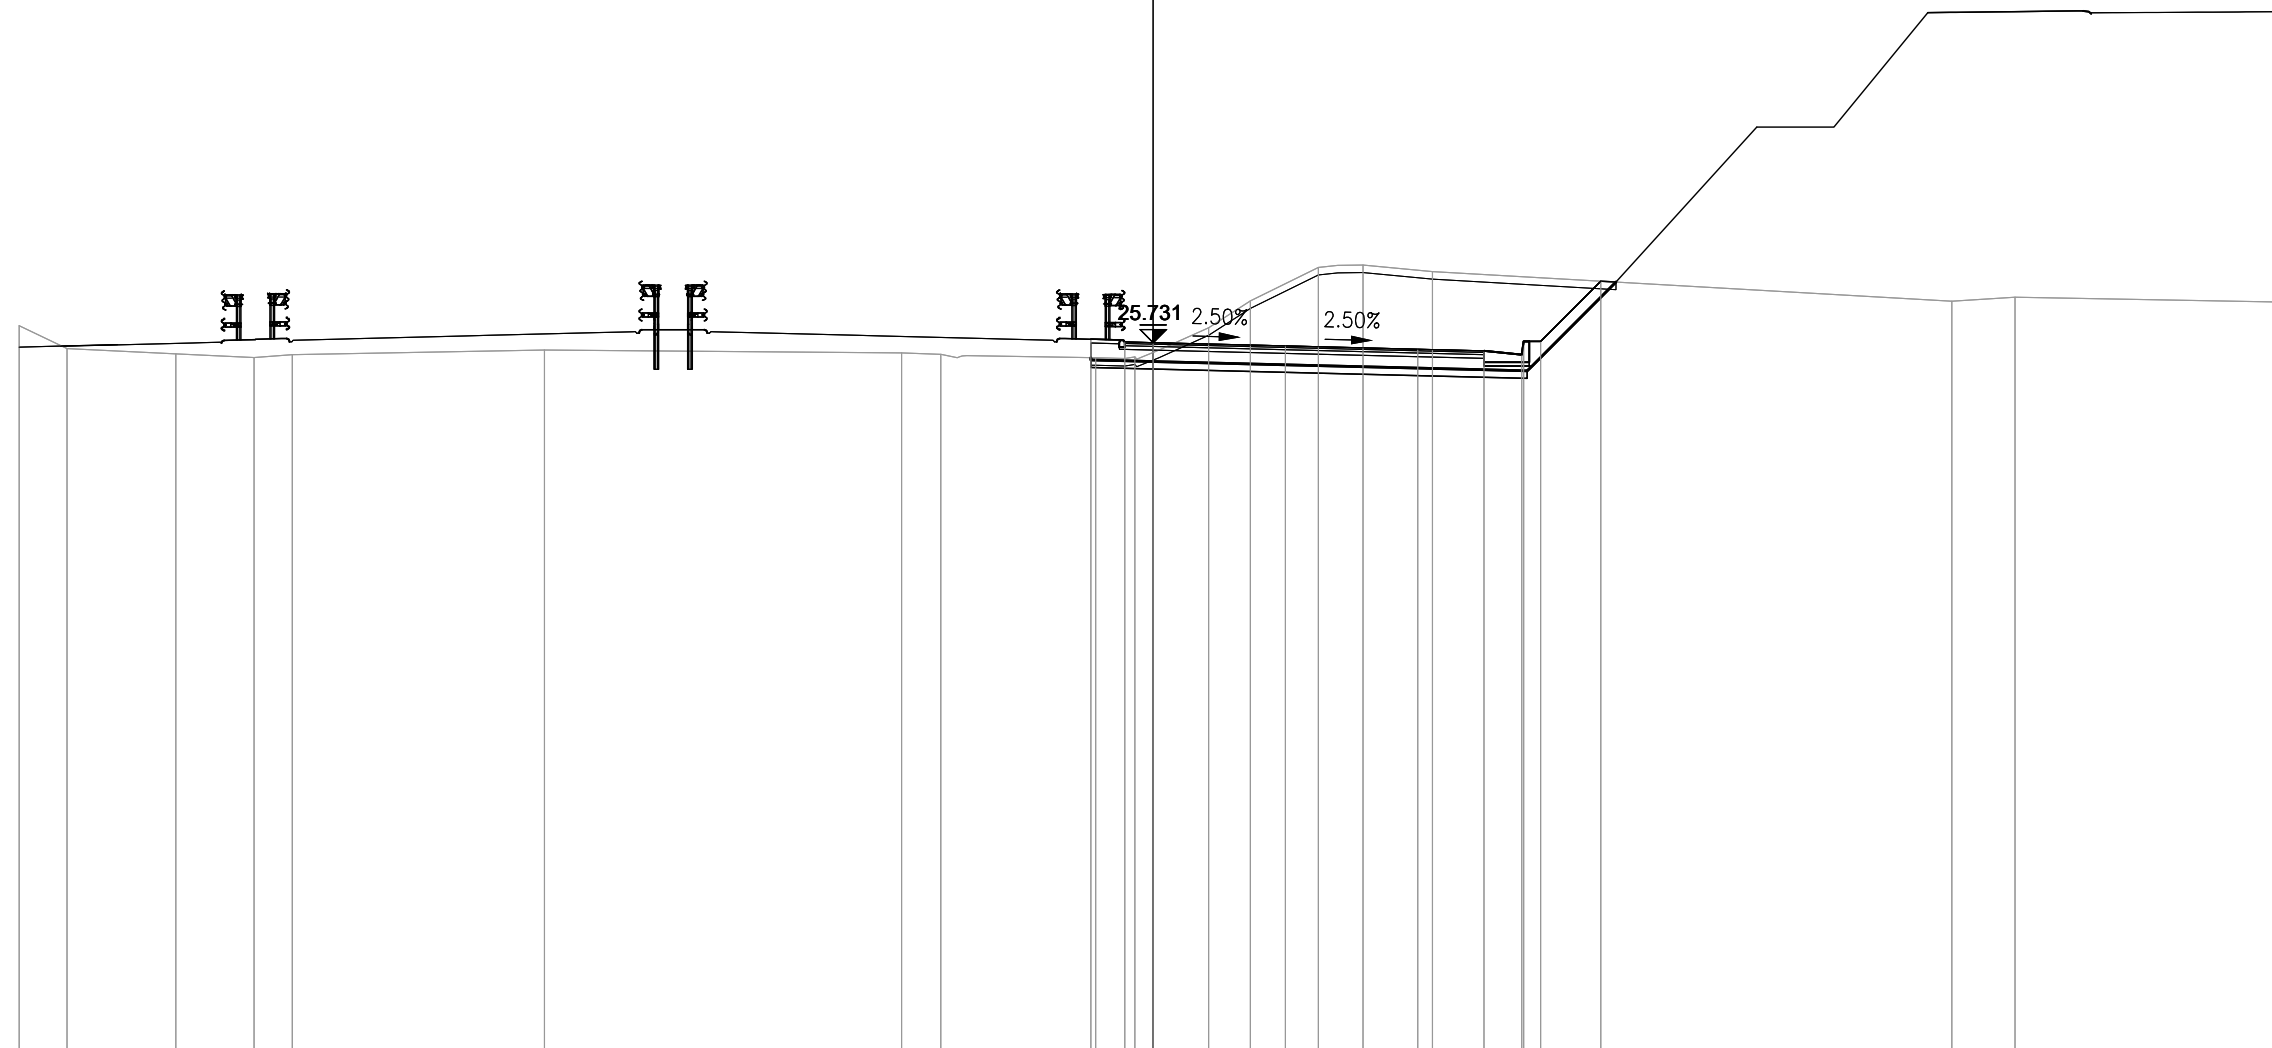


PROGRESSIVE TERRENO	-30.00	-28.74	-25.86	-23.79	-22.77	-16.10	-6.66	-5.62	-1.52	-0.48	1.47	2.57	4.37	5.55	7.39	21.13	22.80	30.00
PARZIALI TERRENO	1.26	2.88	2.07	1.02	6.67	9.44	1.04	4.10	1.04	1.95	1.10	1.80	1.18	1.84	13.74	1.67	7.20	
QUOTE TERRENO	26.18	25.57	25.43	25.34	25.41	25.53	25.46	25.42	25.33	25.35	26.12	26.84	27.72	27.78	27.61	26.82	26.93	26.80
PROGRESSIVE PROGETTO									-1.65	-0.75	0.00	3.50	7.00	8.75	9.75	9.80	10.25	11.84
PARZIALI PROGETTO									0.90	0.75	3.50	3.50	1.75	1.00	0.05	0.45	1.59	
QUOTE PROGETTO									25.82	25.75	25.73	25.64	25.56	25.51	25.41	25.76	25.76	27.35

PROFILO S11_COMPLANARE

SEZIONE 45

PROGRESSIVA 880.00

AA SCAVO	m ²	19.67
DA SCOTICO SCAVO	m ²	2.70
EA BONIFICA	m ²	2.31
GA USURA 4	m ²	0.35
GB BINDER 4	m ²	0.58
GC BASE 4	m ²	0.95
GD FONDAZIONE 4	m ²	3.37
HA VEGETALE	m ²	0.86
ge AREA PAVIMENT. 4	m	9.50
hb SUPERF. VEGETALE	m	3.29

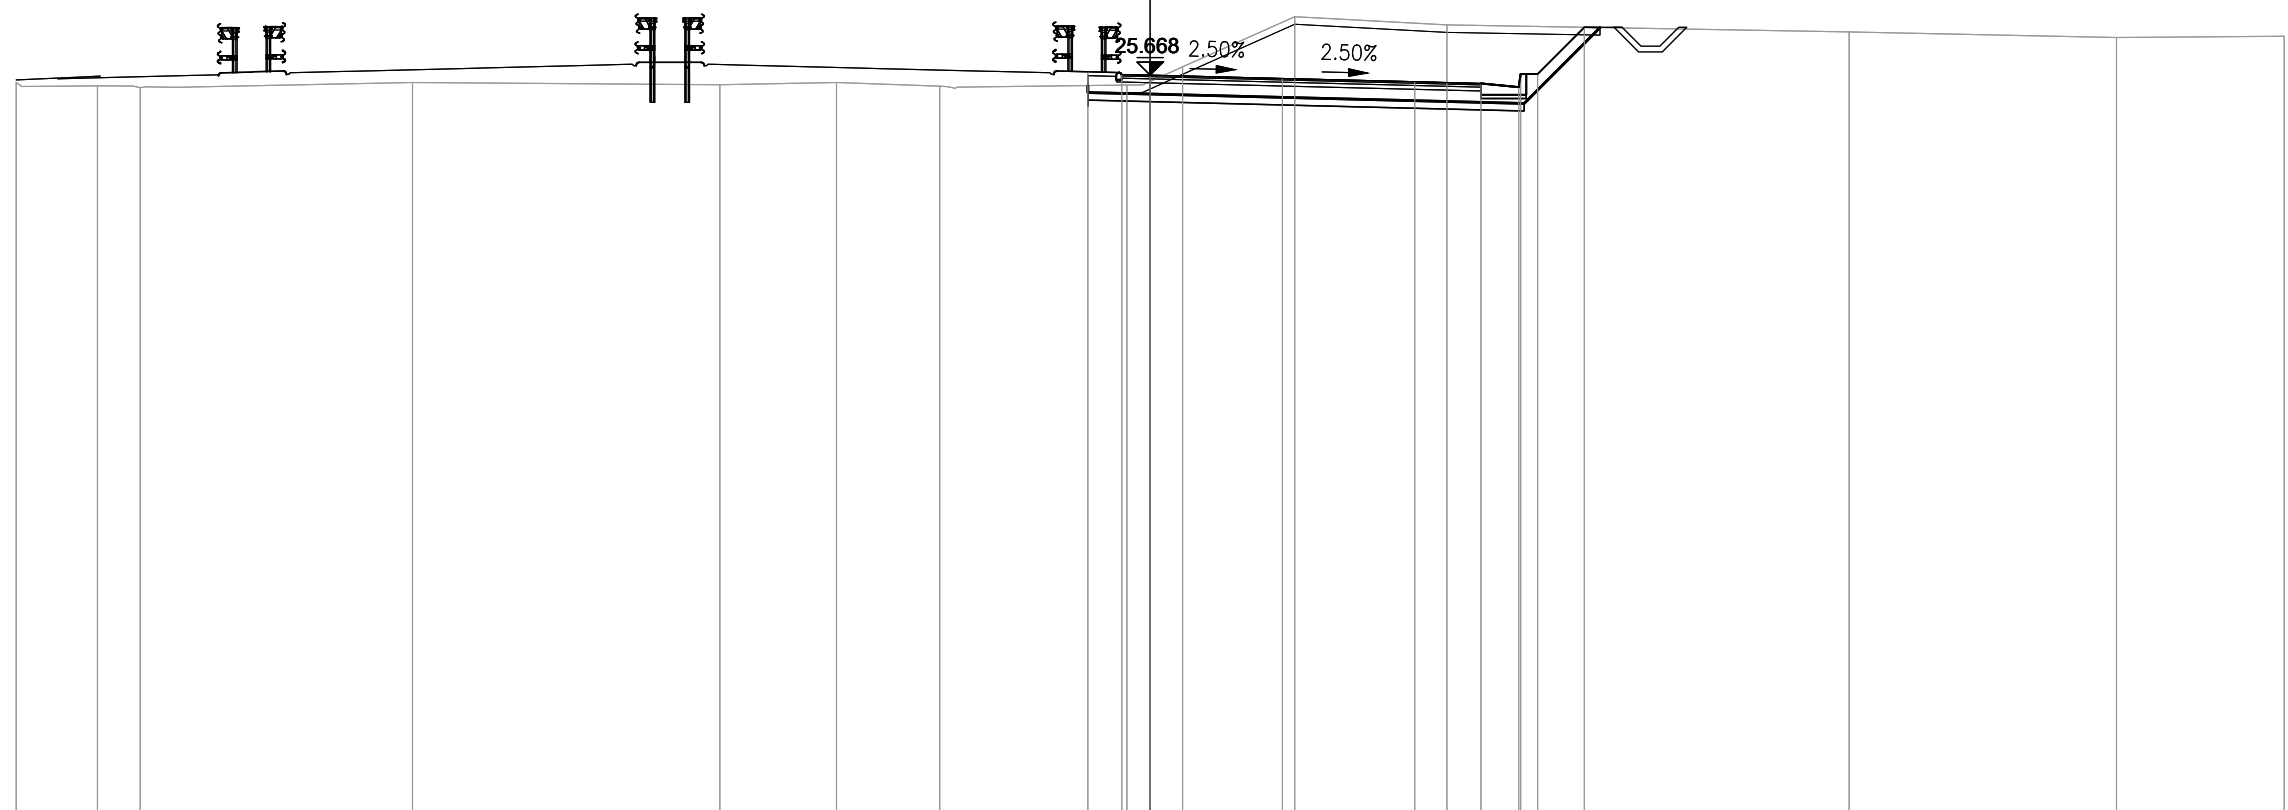


PROGRESSIVE TERRENO	-30.00	-27.85	-26.72	-19.52	-11.39	-8.30	-5.57	-0.62	0.86	3.82	7.85	18.49	25.57	30.00			
PARZIALI TERRENO	2.15	1.13	7.20	8.13	3.09	2.73	4.95	1.48	2.96	4.03	10.64	7.08	4.43				
QUOTE TERRENO	25.48	25.38	25.34	25.47	25.41	25.47	25.38	25.40	25.89	27.21	27.00	26.81	26.66	26.70			
PROGRESSIVE PROGETTO								-1.65	-0.75	0.00	3.50	7.00	8.75	9.75	9.80	10.25	11.48
PARZIALI PROGETTO								0.90	0.75	3.50	3.50	1.75	1.00	0.05	0.45	1.23	
QUOTE PROGETTO								25.76	25.69	25.67	25.58	25.49	25.45	25.35	25.70	25.70	26.93

PROFILO S11_COMPLANARE

SEZIONE 45A

PROGRESSIVA 884.73

AA SCAVO	m ²	19.52
DA SCOTICO SCAVO	m ²	2.73
EA BONIFICA	m ²	2.31
GA USURA 4	m ²	0.43
GB BINDER 4	m ²	0.56
GC BASE 4	m ²	0.95
GD FONDAZIONE 4	m ²	3.38
HA VEGETALE	m ²	0.90
ge AREA PAVIMENT. 4	m	9.50
hb SUPERF. VEGETALE	m	3.37

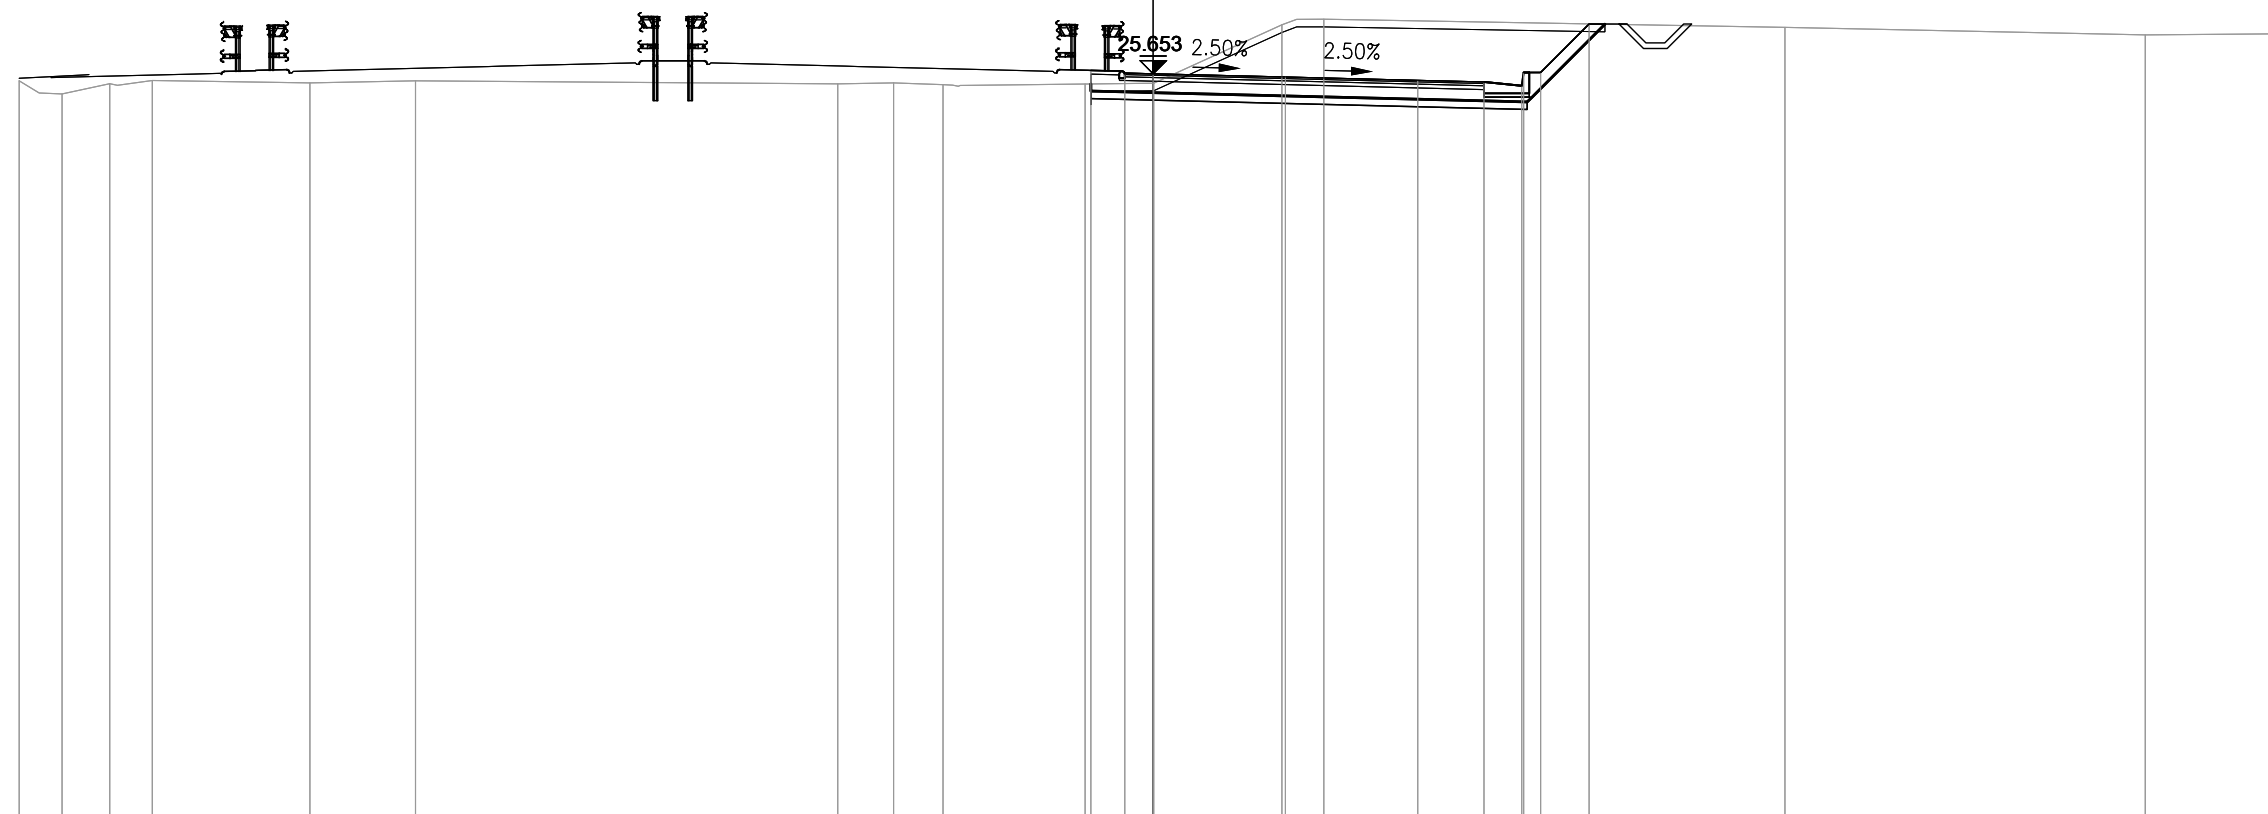


PROGRESSIVE TERRENO	-30.00	-28.87	-27.60	-26.48	-22.31	-19.51	-8.35	-6.87	-5.56	-1.80	0.01	3.41	4.52	16.72	26.25	30.00
PARZIALI TERRENO	1.13	1.27	1.12	4.17	2.80	11.16	1.48	1.31	3.76	1.81	3.40	1.11	12.20	9.53	3.75	
QUOTE TERRENO	25.47	25.12	25.39	25.47	25.41	25.46	25.38	25.41	25.37	25.38	25.40	26.94	27.09	26.88	26.68	26.71
PROGRESSIVE PROGETTO							-1.65	-0.75	0.00	3.50	7.00	8.75	9.75	9.80	10.25	11.53
PARZIALI PROGETTO							0.90	0.75	3.50	3.50	1.75	1.00	0.05	0.45	1.28	
QUOTE PROGETTO							25.74	25.67	25.65	25.57	25.48	25.43	25.33	25.68	25.68	26.97

PROFILO S11_COMPLANARE

SEZIONE 45Abis

PROGRESSIVA 884.73

AA SCAVO	m ²	4.15
DA SCOTICO SCAVO	m ²	1.03
EA BONIFICA	m ²	2.58
GA USURA 4	m ²	0.17
GB BINDER 4	m ²	0.25
GC BASE 4	m ²	0.42
GD FONDAZIONE 4	m ²	1.68
HA VEGETALE	m ²	0.09
ge AREA PAVIMENT. 4	m	4.25
hb SUPERF. VEGETALE	m	0.83

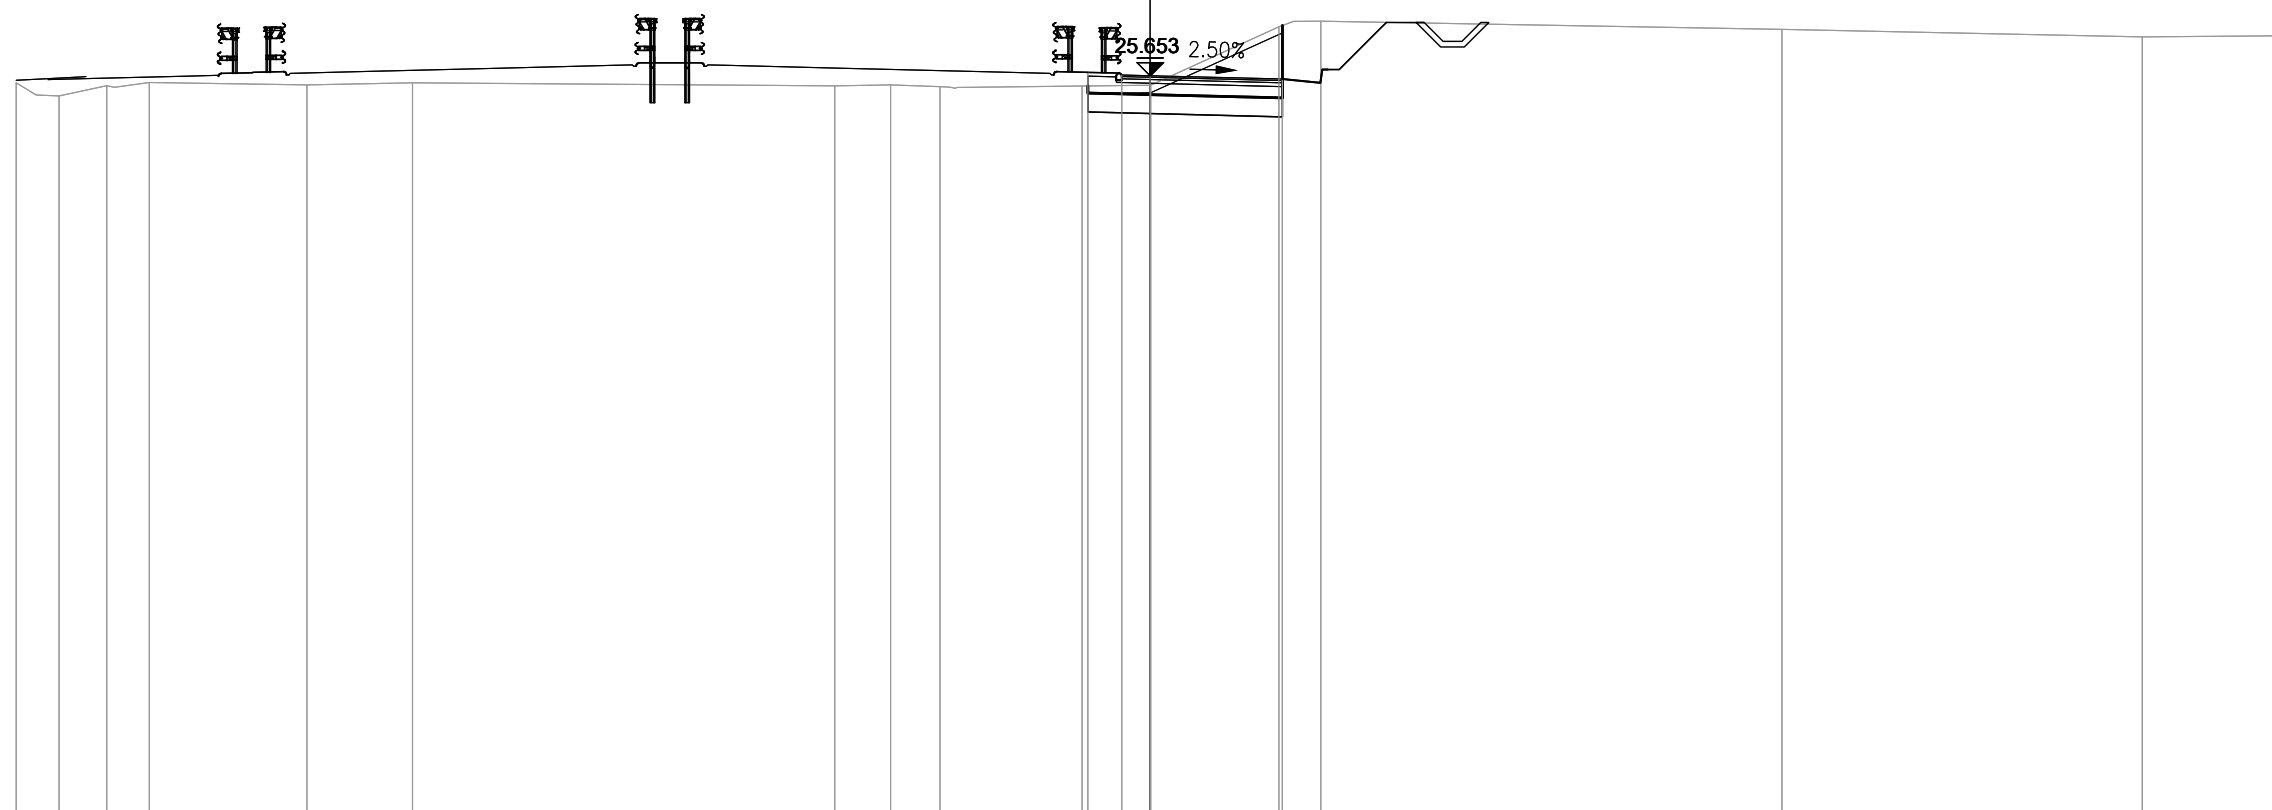


PROGRESSIVE TERRENO	-30.00	-28.87	-27.60	-26.48	-22.31	-19.51	-8.35	-6.87	-5.56	-1.80	0.01	3.41	4.52	16.72	26.25	30.00
PARZIALI TERRENO	1.13	1.27	1.12	4.17	2.80	11.16	1.48	1.31	3.76	1.81	3.40	1.11	12.20	9.53	3.75	
QUOTE TERRENO	25.47	25.12	25.39	25.47	25.41	25.46	25.38	25.41	25.37	25.38	25.40	26.94	27.09	26.88	26.68	26.71
PROGRESSIVE PROGETTO										-1.65	-0.75	0.00	3.50	3.50		
PARZIALI PROGETTO										0.90	0.75	3.50				
QUOTE PROGETTO							25.74	25.67	25.65	25.57	25.57					

PROFILO S11_COMPLANARE

SEZIONE 46

PROGRESSIVA 900.00

AA SCAVO	m ²	2.71
DA SCOTICO SCAVO	m ²	1.03
EA BONIFICA	m ²	2.58
GA USURA 4	m ²	0.15
GB BINDER 4	m ²	0.25
GC BASE 4	m ²	0.44
GD FONDAZIONE 4	m ²	1.67
HA VEGETALE	m ²	0.09
ge AREA PAVIMENT. 4	m	4.25
hb SUPERF. VEGETALE	m	0.85

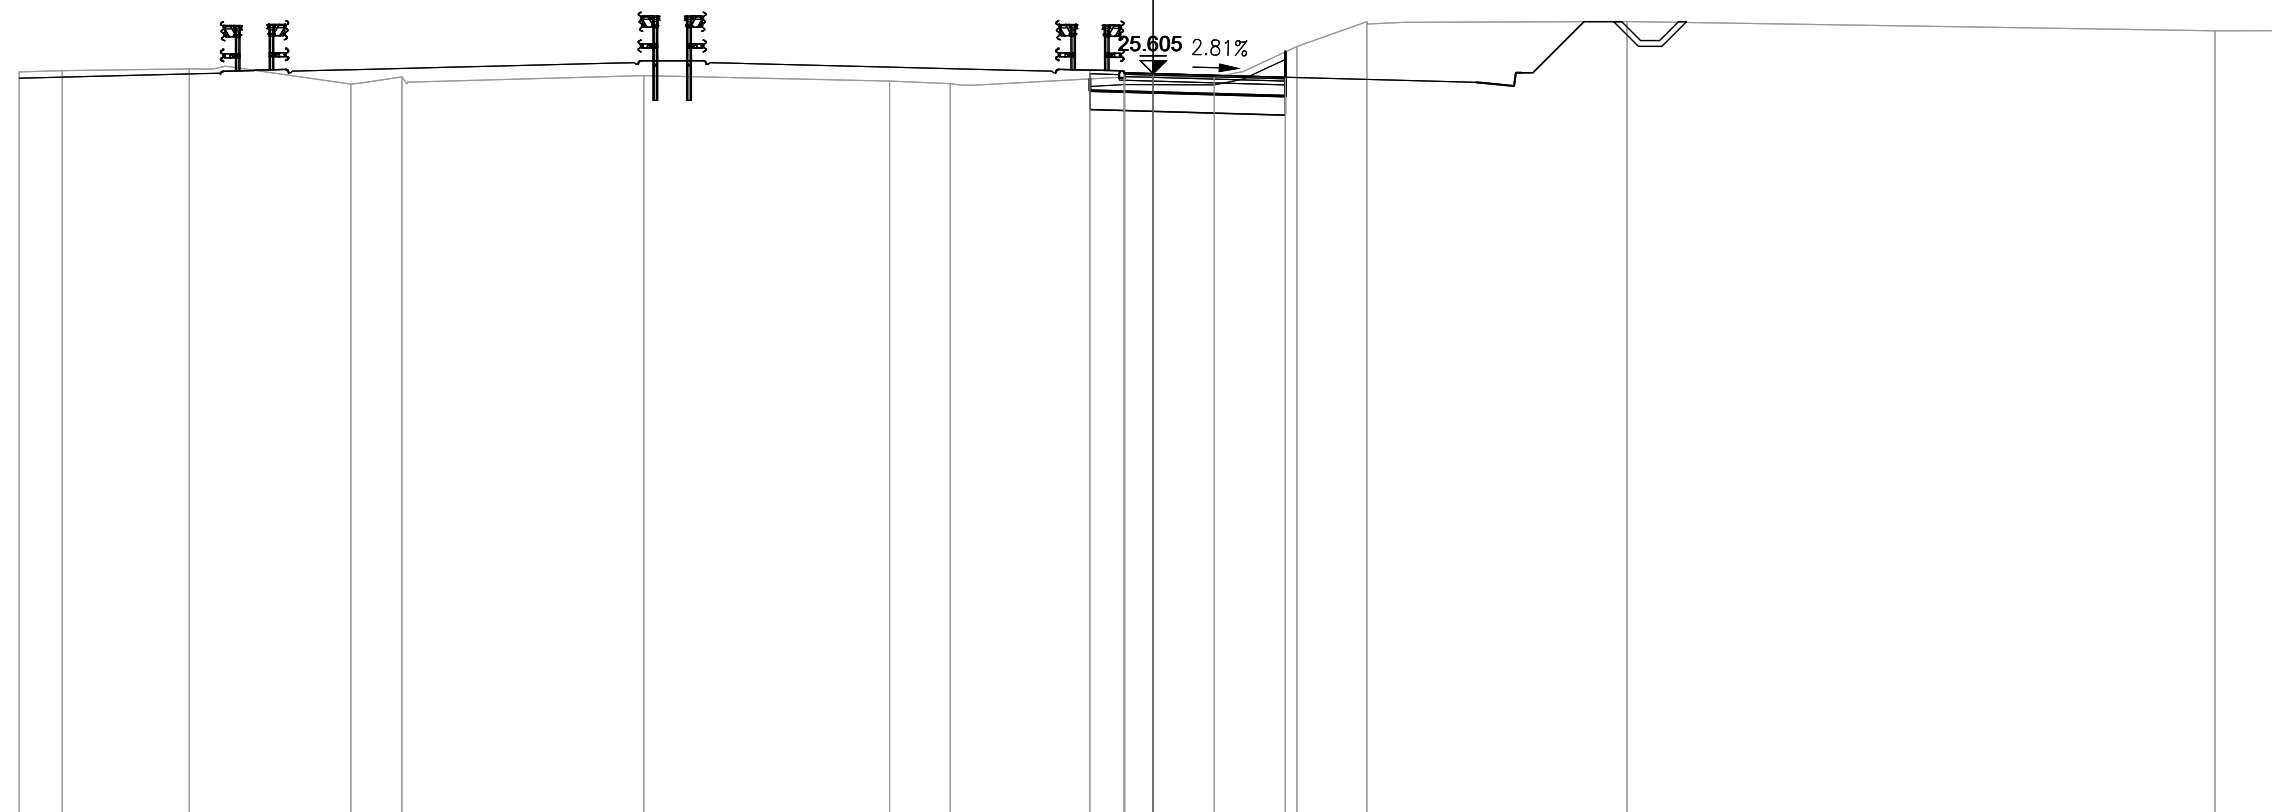


PROGRESSIVE TERRENO	-30.00	-28.86	-25.50	-21.23	-19.88	-13.47	-6.97	-5.37	-0.77	1.62	3.80	5.65	12.54	28.09	30.00
PARZIALI TERRENO	1.14	3.36	4.27	1.35	6.41	6.50	1.60	4.60	2.39	2.18	1.85	6.89	15.55	1.91	
QUOTE TERRENO	25.65	25.68	25.73	25.33	25.51	25.55	25.40	25.34	25.51	25.50	26.32	26.98	26.98	26.74	26.74
PROGRESSIVE PROGETTO									-1.67	-0.75	0.00	3.50	3.50		
PARZIALI PROGETTO									0.92	0.75	3.50				
QUOTE PROGETTO									25.70	25.63	25.60	25.51	25.51		

PROFILO S11_COMPLANARE

SEZIONE 47

PROGRESSIVA 920.00

AA SCAVO	m ²	0.88
CA DEM. BITUME SC.	m ²	0.81
CC DEM. FONDAZ. SC.	m ²	0.98
DA SCOTICO SCAVO	m ²	0.40
EA BONIFICA	m ²	0.99
GA USURA 4	m ²	0.16
GB BINDER 4	m ²	0.26
GC BASE 4	m ²	0.43
GD FONDAZIONE 4	m ²	1.71
HA VEGETALE	m ²	0.09
ge AREA PAVIMENT. 4	m	4.25
hb SUPERF. VEGETALE	m	0.91

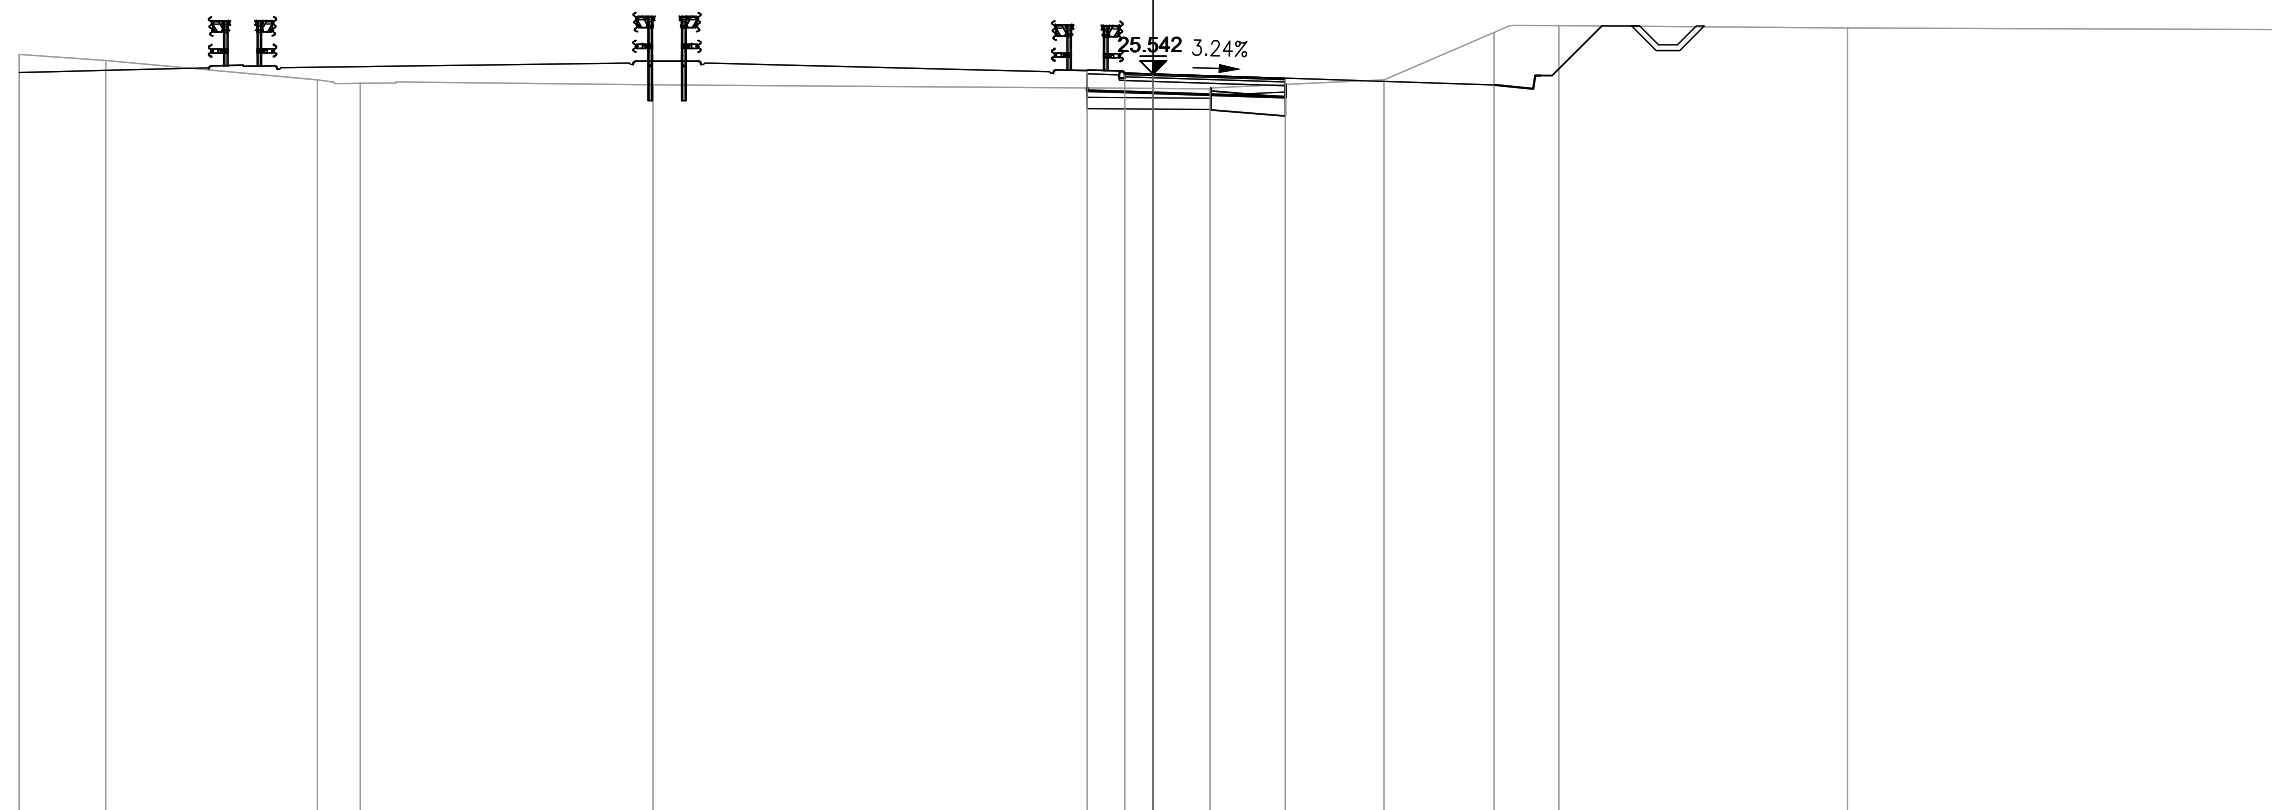


PROGRESSIVE TERRENO	-30.00	-27.71	-22.11	-20.98	-13.24	1.50	6.11	9.02	10.73	18.37	30.00
PARZIALI TERRENO	2.29	5.60	1.13	7.74	14.74	4.61	2.91	1.71	7.64	11.63	
QUOTE TERRENO	26.06	25.90	25.38	25.30	25.25	25.15	25.39	26.64	26.82	26.75	26.71
PROGRESSIVE PROGETTO						25.65	25.57	25.54	25.43	25.43	
PARZIALI PROGETTO						-1.74	0.99	0.75	3.50	3.50	
QUOTE PROGETTO						0.00	3.50				

PROFILO S11_COMPLANARE

SEZIONE 48

PROGRESSIVA 940.00

AA SCAVO	m ²	2.16
CA DEM. BITUME SC.	m ²	0.63
CC DEM. FONDAZ. SC.	m ²	0.76
DA SCOTICO SCAVO	m ²	0.66
EA BONIFICA	m ²	1.64
GA USURA 4	m ²	0.18
GB BINDER 4	m ²	0.29
GC BASE 4	m ²	0.51
GD FONDAZIONE 4	m ²	1.86
HA VEGETALE	m ²	0.08
ge AREA PAVIMENT. 4	m	4.84
hb SUPERF. VEGETALE	m	0.89

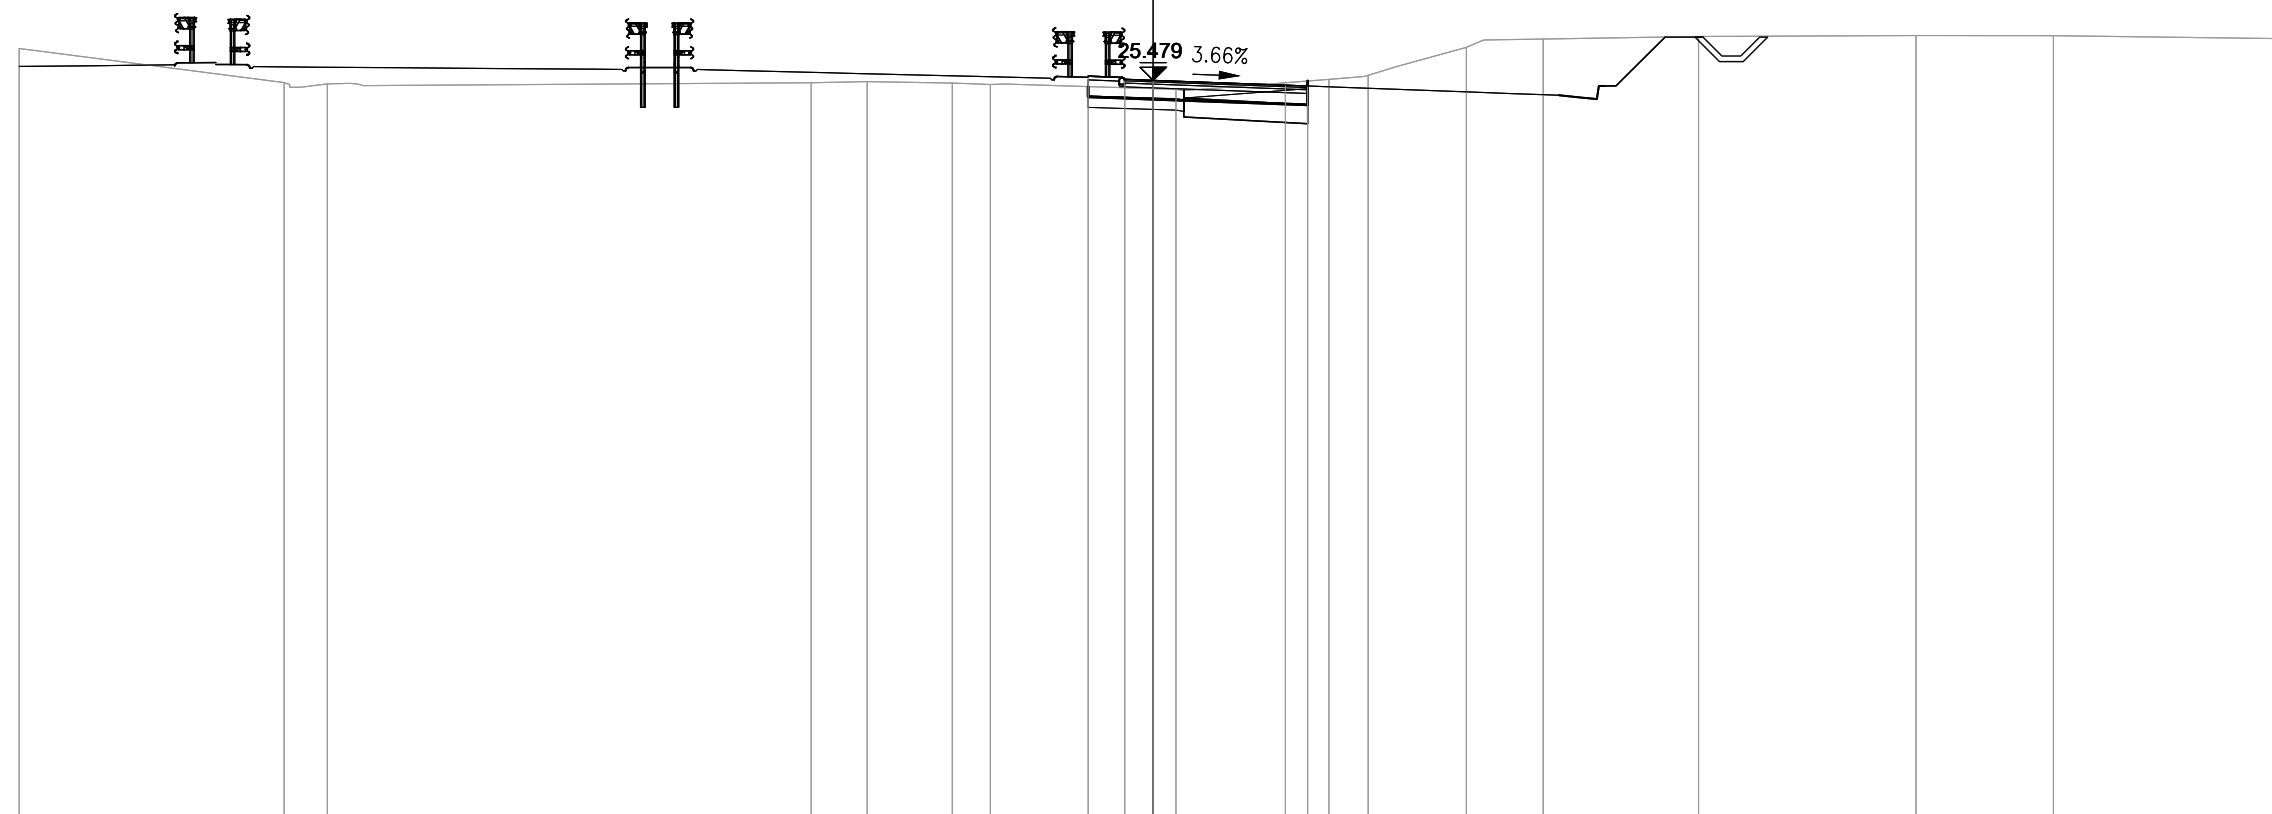

6

200


PROGRESSIVE TERRENO	-30.00	-22.99	-21.85		-9.05	-7.57	-5.31	-4.31		0.61	4.65	5.69	8.29	10.32		14.43		20.18	23.82	30.00
PARZIALI TERRENO	7.01	1.14		12.80	1.48	2.26	1.00		4.92	4.04	1.04	2.60	2.03	4.11		5.75		3.64		6.18
QUOTE TERRENO	26.32	25.42	25.38		25.42	25.45	25.41	25.37		25.24	25.50	25.61	26.35	26.57		26.64		26.66	26.66	26.58
PROGRESSIVE PROGETTO										-1.72	-0.75	0.00								
PARZIALI PROGETTO										0.97	0.75	3.50								
QUOTE PROGETTO										25.59	25.51	25.48								

PROFILO S11_COMPLANARE

SEZIONE 49

PROGRESSIVA 960.00

AA SCAVO	m ²	5.86
CA DEM. BITUME SC.	m ²	0.98
CC DEM. FONDAZ. SC.	m ²	1.16
DA SCOTICO SCAVO	m ²	1.05
EA BONIFICA	m ²	0.85
GA USURA 4	m ²	0.24
GB BINDER 4	m ²	0.36
GC BASE 4	m ²	0.61
GD FONDAZIONE 4	m ²	2.37
HA VEGETALE	m ²	0.42
ge AREA PAVIMENT. 4	m	6.00
hb SUPERF. VEGETALE	m	1.91

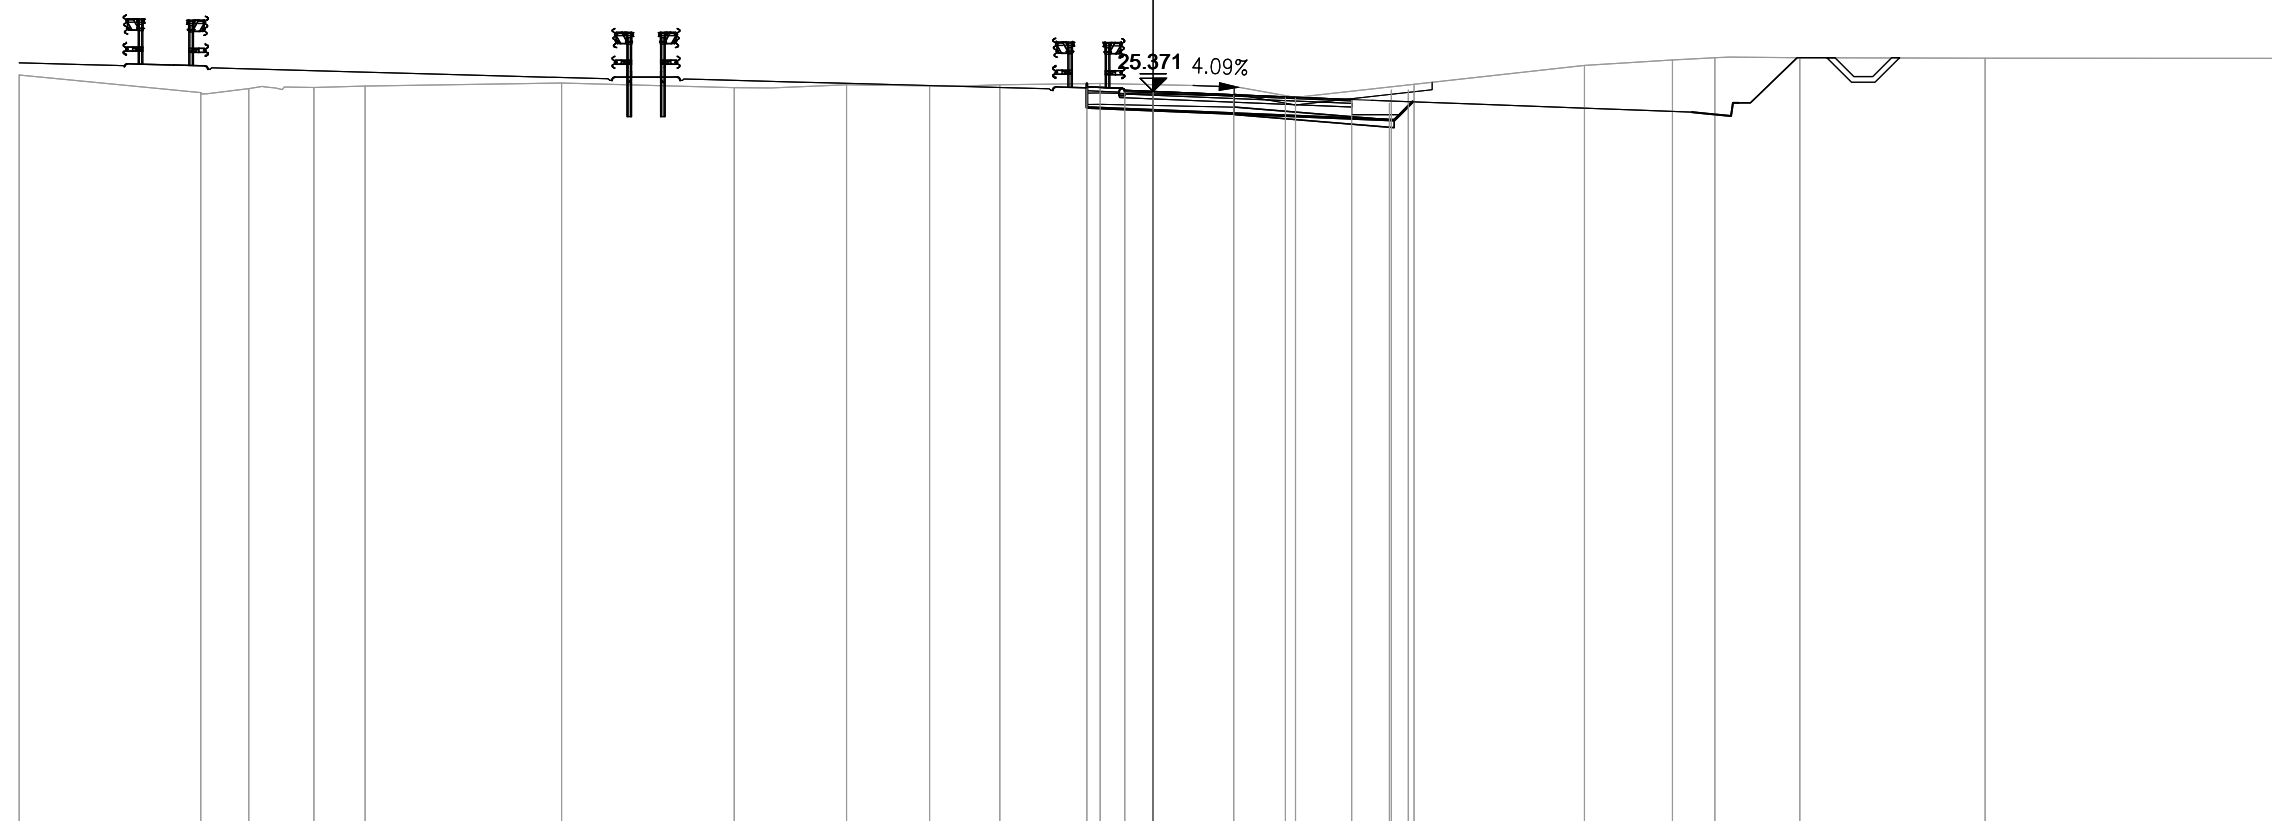

6
200
200


PROGRESSIVE TERRENO	-30.00	-25.20	-23.93	-22.20	-20.85	-15.65	-11.08	-8.11	-5.92	-4.06	-1.40	2.13	3.77	11.41	13.74	14.86	17.11	22.01	30.00
PARZIALI TERRENO	4.80	1.27	1.73	1.35	5.20	4.57	2.97	2.19	1.86	2.66	3.53	1.64	7.64	2.33	1.12	2.25	4.90	7.99	
QUOTE TERRENO	25.80	25.34	25.45	25.47	25.51	25.59	25.47	25.54	25.51	25.55	25.58	25.50	25.21	26.06	26.20	26.26	26.26	26.25	26.25
PROGRESSIVE PROGETTO											-1.75	-0.75	0.00	3.50	5.25	6.25	6.30	6.75	6.90
PARZIALI PROGETTO											1.00	0.75	3.50	1.75	1.00	0.05	0.45	0.15	
QUOTE PROGETTO											25.49	25.40	25.37	25.23	25.16	25.06	25.41	25.41	25.56

PROFILO S11_COMPLANARE

SEZIONE 50

PROGRESSIVA 980.00

AA SCAVO	m ²	15.77
CA DEM. BITUME SC.	m ²	1.82
CC DEM. FONDAZ. SC.	m ²	2.20
DA SCOTICO SCAVO	m ²	0.57
EA BONIFICA	m ²	0.22
GA USURA 4	m ²	0.23
GB BINDER 4	m ²	0.36
GC BASE 4	m ²	0.61
GD FONDAZIONE 4	m ²	2.51
HA VEGETALE	m ²	0.77
ge AREA PAVIMENT. 4	m	6.00
hb SUPERF. VEGETALE	m	3.27

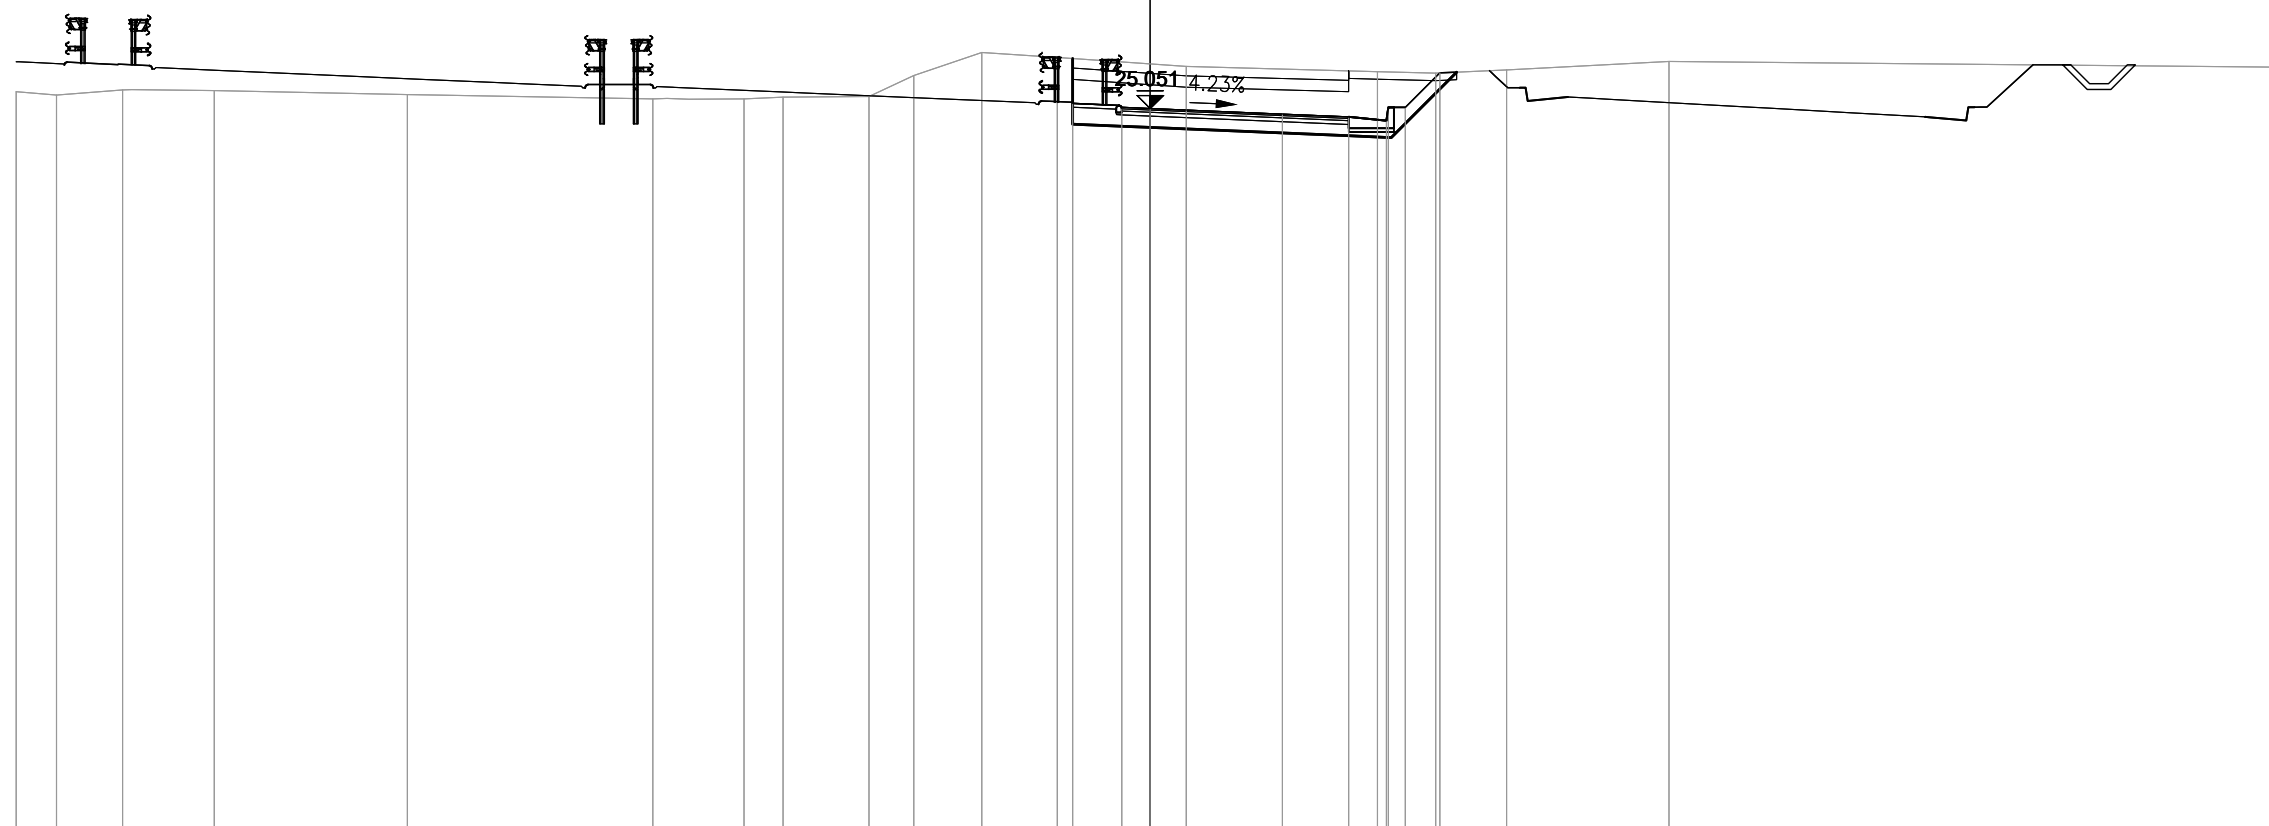


PROGRESSIVE TERRENO	-30.00	-28.93	-27.19	-24.76	-19.65	-13.16	-10.75	-9.71	-7.44	-6.25	-4.45	-2.46	0.95	6.01	7.55	9.43	13.72	30.00	
PARZIALI TERRENO	1.07	1.74	2.43	5.11	6.49	2.41	1.04	2.27	1.19	1.80	1.99	3.41	5.06	1.54	1.88	4.29	16.28		
QUOTE TERRENO	25.50	25.41	25.54	25.52	25.42	25.31	25.31	25.35	25.37	25.92	26.53	26.40	26.16	26.03	25.99	26.07	26.29	26.14	
PROGRESSIVE PROGETTO												-2.05	0.00	3.50	5.25	6.25	6.30	6.75	7.66
PARZIALI PROGETTO												1.30	0.75	3.50	1.75	1.00	0.05	0.45	0.91
QUOTE PROGETTO												25.18	25.08	25.05	24.90	24.83	24.73	25.08	25.99

PROFILO S11_COMPLANARE

SEZIONE 51

PROGRESSIVA 1000.00

AA SCAVO	m ²	24.85
DA SCOTICO SCAVO	m ²	2.30
EA BONIFICA	m ²	1.77
GA USURA 4	m ²	0.24
GB BINDER 4	m ²	0.36
GC BASE 4	m ²	0.60
GD FONDAZIONE 4	m ²	2.75
HA VEGETALE	m ²	1.19
ge AREA PAVIMENT. 4	m	6.00
hb SUPERF. VEGETALE	m	4.98

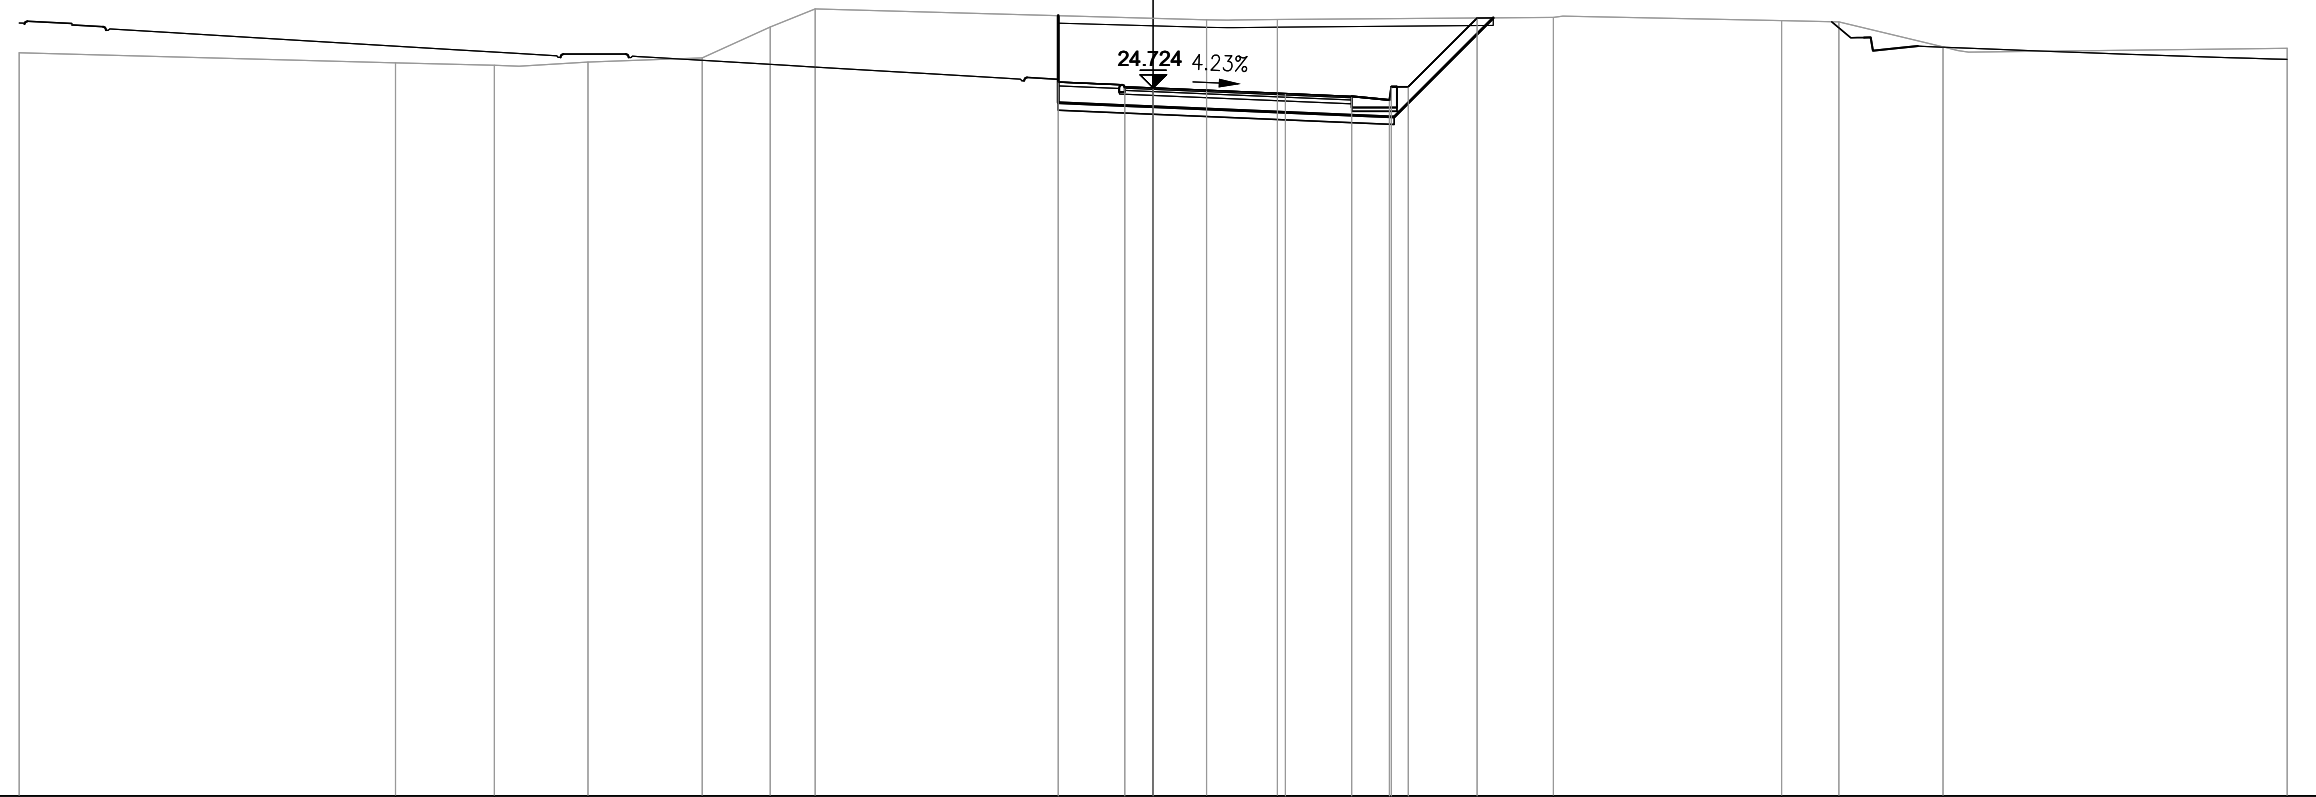

PROGRESSIVE TERRENO	-30.00	-20.04	-17.43	-14.95	-11.93	-10.13	-8.94	1.41	3.29	10.59	16.63	18.14	20.90	30.00		
PARZIALI TERRENO	9.96	2.61	2.48	3.02	1.80	1.19	10.35	1.88	7.30	6.04	1.51	2.76	9.10			
QUOTE TERRENO	25.65	25.38	25.32	25.41	25.51	26.33	26.81	26.53	26.53	26.59	26.50	26.47	25.81	25.77		
PROGRESSIVE PROGETTO								-2.51	-0.75	0.00	3.50	5.25	6.25	6.30	6.75	8.57
PARZIALI PROGETTO								1.76	0.75	3.50	1.75	1.00	0.05	0.45	1.82	
QUOTE PROGETTO								24.88	24.76	24.72	24.58	24.50	24.40	24.75	24.75	26.57


PROFILO S11_COMPLANARE

SEZIONE 52

PROGRESSIVA 1020.00

AA SCAVO	m ²	28.18
DA SCOTICO SCAVO	m ²	2.38
EA BONIFICA	m ²	1.87
GA USURA 4	m ²	0.26
GB BINDER 4	m ²	0.36
GC BASE 4	m ²	0.62
GD FONDAZIONE 4	m ²	2.91
HA VEGETALE	m ²	1.23
ge AREA PAVIMENT. 4	m	6.00
hb SUPERF. VEGETALE	m	5.45

6

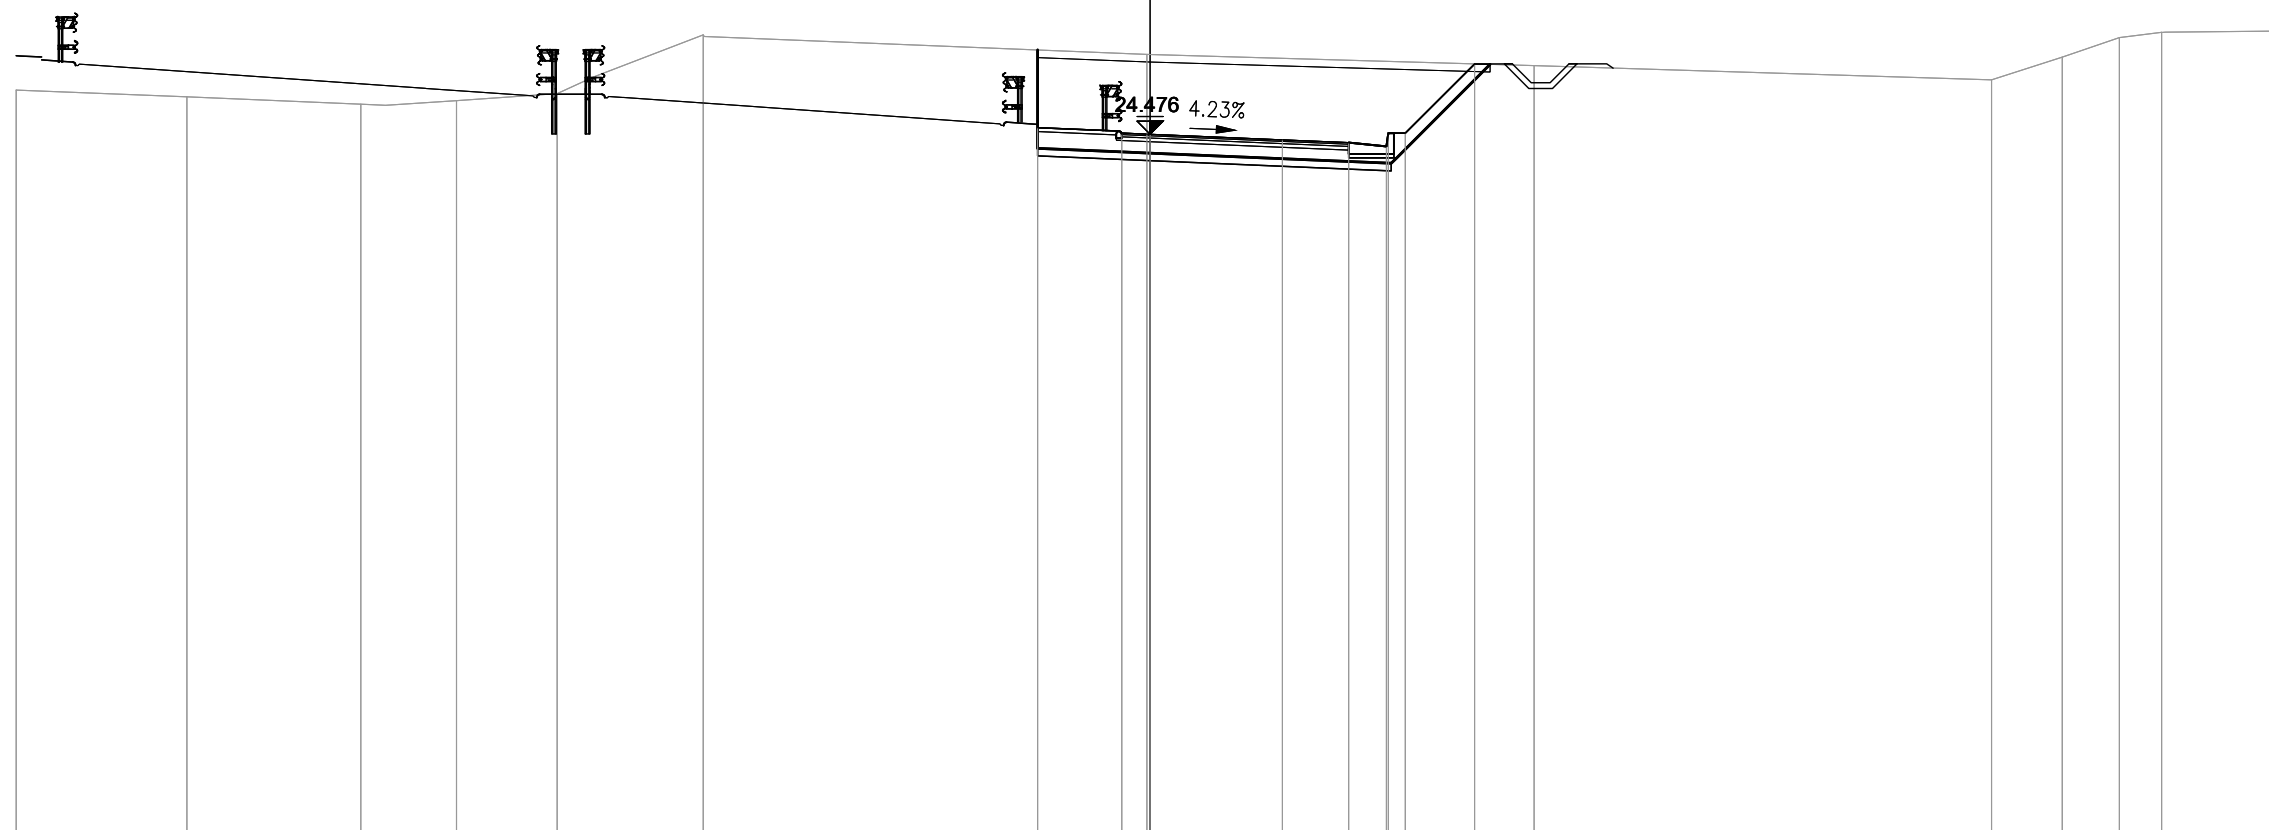


PROGRESSIVE TERRENO	-30.00	-25.48	-20.88	-18.35	-15.69	-11.82	-0.09	10.16	22.26	24.13	25.64	26.76	30.00		
PARZIALI TERRENO	4.52	4.60	2.53	2.66	3.87	11.73	10.25	12.10	1.87	1.51	1.12	3.24			
QUOTE TERRENO	25.64	25.46	25.27	25.37	25.55	27.10	26.59	26.29	25.91	26.51	27.03	27.17	27.21		
PROGRESSIVE PROGETTO							-2.98	-0.75	0.00	3.50	5.25	6.25	6.30	6.75	8.58
PARZIALI PROGETTO							2.23	0.75	3.50	1.75	1.00	0.05	0.45	1.83	
QUOTE PROGETTO							24.65	24.51	24.48	24.33	24.25	24.15	24.50	24.50	26.33

PROFILO S11_COMPLANARE

SEZIONE 53

PROGRESSIVA 1040.00

AA SCAVO	m ²	28.80
DA SCOTICO SCAVO	m ²	2.36
EA BONIFICA	m ²	1.85
GA USURA 4	m ²	0.23
GB BINDER 4	m ²	0.36
GC BASE 4	m ²	0.61
GD FONDAZIONE 4	m ²	2.87
HA VEGETALE	m ²	1.23
ge AREA PAVIMENT. 4	m	6.00
hb SUPERF. VEGETALE	m	5.35

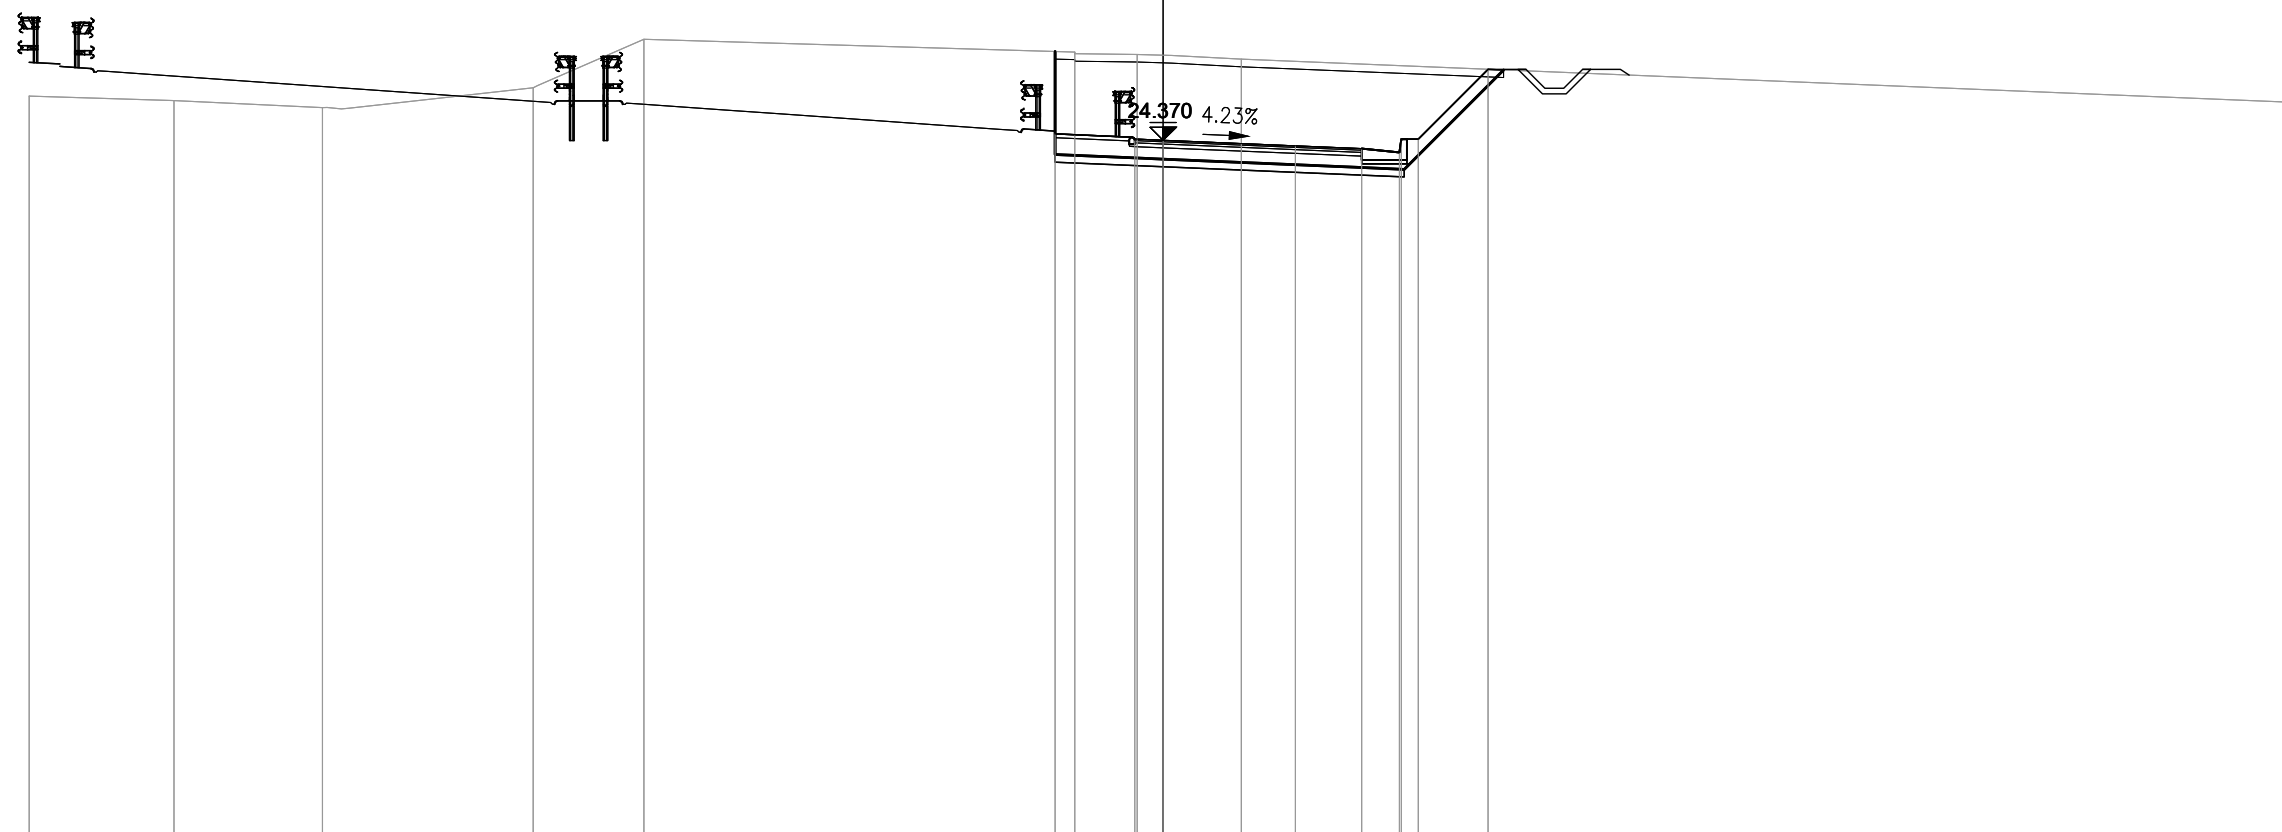


PROGRESSIVE TERRENO	-30.00	-26.17	-22.24	-16.67	-13.74		-2.34	-0.69	2.07		30.00				
PARZIALI TERRENO		3.83	3.93	5.57	2.93	11.40	1.65	2.76		27.93					
QUOTE TERRENO	25.54	25.42	25.23	25.76	27.04		26.70	26.64	26.51		25.37				
PROGRESSIVE PROGETTO							-2.86	-0.75	0.00	3.50	5.25	6.25	6.30	6.75	8.60
PARZIALI PROGETTO							2.11	0.75	3.50	1.75	1.00	0.05	0.45	1.85	
QUOTE PROGETTO							24.54	24.40	24.37	24.22	24.15	24.05	24.40	24.40	26.25

PROFILO S11_COMPLANARE

SEZIONE 54

PROGRESSIVA 1060.00

AA SCAVO	m ²	23.72
DA SCOTICO SCAVO	m ²	2.21
EA BONIFICA	m ²	1.75
GA USURA 4	m ²	0.24
GB BINDER 4	m ²	0.36
GC BASE 4	m ²	0.61
GD FONDAZIONE 4	m ²	2.64
HA VEGETALE	m ²	1.01
ge AREA PAVIMENT. 4	m	6.00
hb SUPERF. VEGETALE	m	4.33

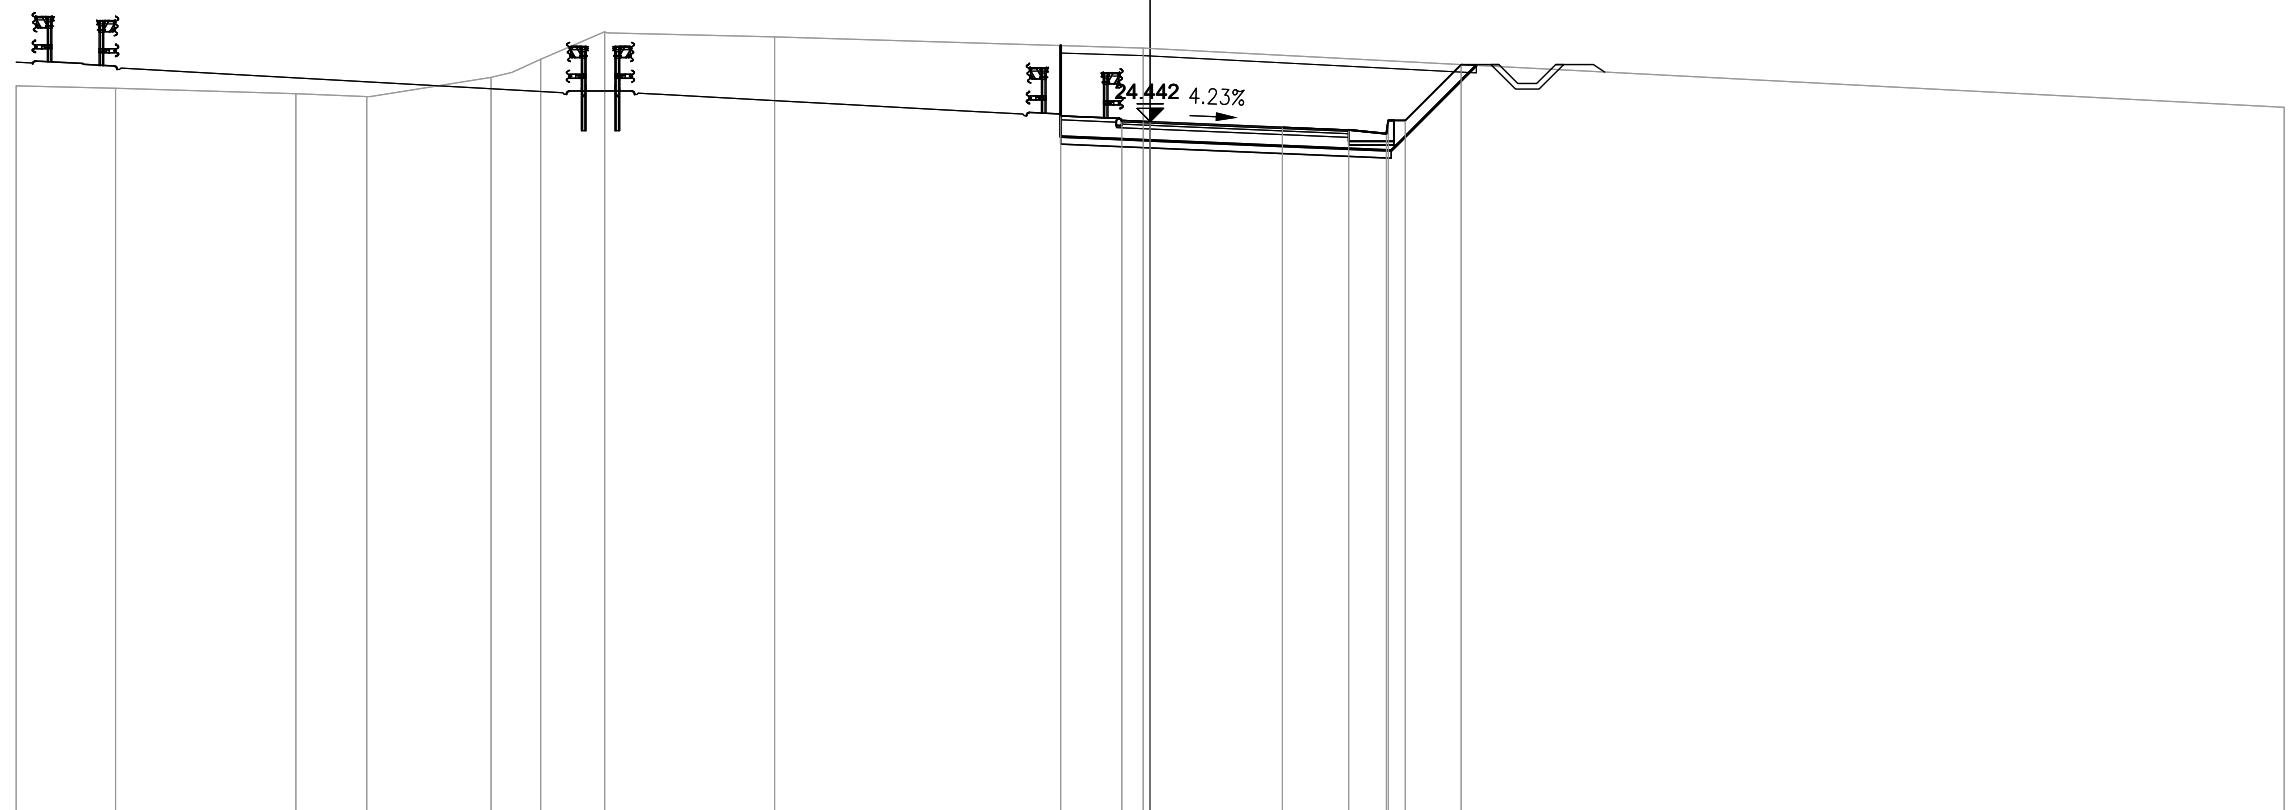


PROGRESSIVE TERRENO	-30.00	-27.37	-22.60	-20.73	-17.44	-16.12	-14.43	-9.94	-0.18	30.00							
PARZIALI TERRENO	2.63	4.77	1.87	3.29	1.32	1.69	4.49	9.76	30.18								
QUOTE TERRENO	25.38	25.32	25.18	25.10	25.61	26.09	26.81	26.68	26.38	24.82							
PROGRESSIVE PROGETTO									-2.37	-0.75	0.00	3.50	5.25	6.25	6.30	6.75	8.23
PARZIALI PROGETTO									1.62	0.75	3.50	1.75	1.00	0.05	0.45	1.48	
QUOTE PROGETTO									24.59	24.47	24.44	24.29	24.22	24.12	24.47	24.47	25.95

PROFILO S11_COMPLANARE

SEZIONE 55

PROGRESSIVA 1080.00

AA SCAVO	m ²	17.34
DA SCOTICO SCAVO	m ²	2.03
EA BONIFICA	m ²	1.67
GA USURA 4	m ²	0.23
GB BINDER 4	m ²	0.36
GC BASE 4	m ²	0.61
GD FONDAZIONE 4	m ²	2.52
HA VEGETALE	m ²	0.78
ge AREA PAVIMENT. 4	m	6.00
hb SUPERF. VEGETALE	m	3.28

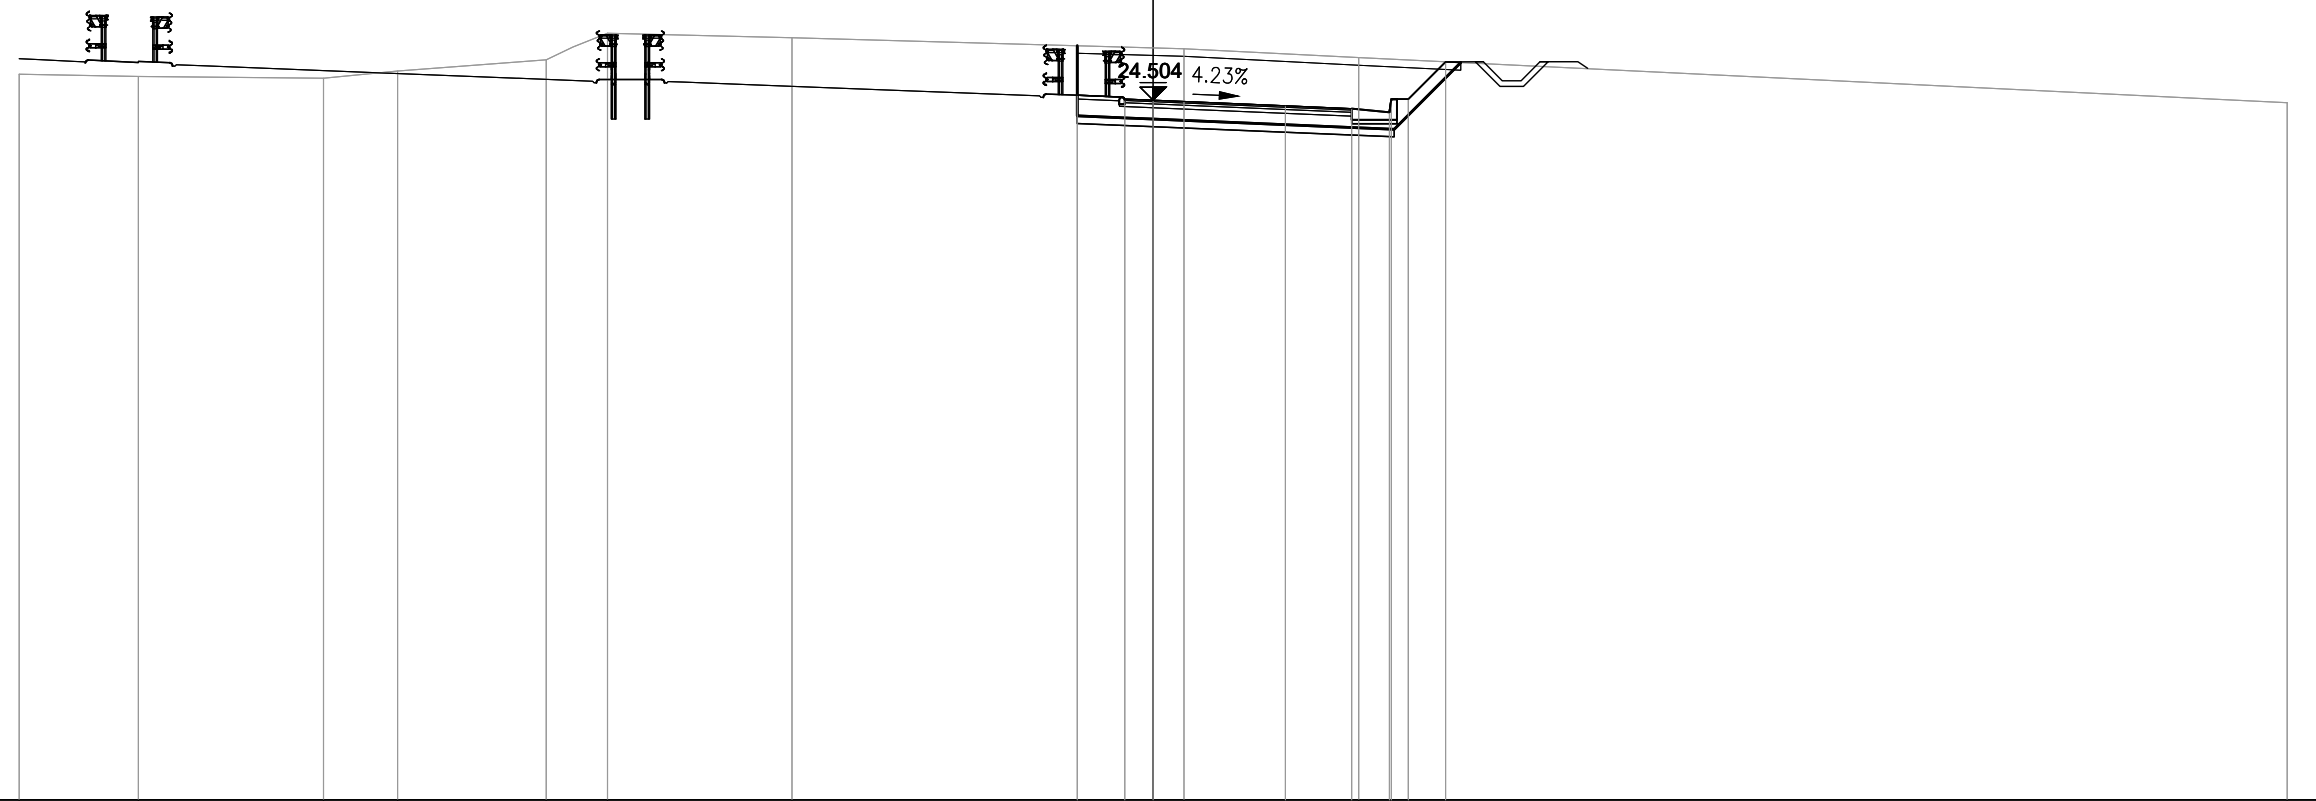


PROGRESSIVE TERRENO	-30.00	-26.85	-21.95	-19.99	-16.06	-14.44	-9.55	0.82	5.44	30.00						
PARZIALI TERRENO	3.15	4.90	1.96	3.93	1.62	4.89	10.37	4.62	24.56							
QUOTE TERRENO	25.19	25.13	25.08	25.28	25.57	26.27	26.15	25.86	25.63	24.44						
PROGRESSIVE PROGETTO								-2.01	-0.75	0.00	3.50	5.25	6.25	6.30	6.75	7.74
PARZIALI PROGETTO								1.26	0.75	3.50	1.75	1.00	0.05	0.45	0.99	
QUOTE PROGETTO								24.64	24.54	24.50	24.36	24.28	24.18	24.53	24.53	25.52

PROFILO S11_COMPLANARE

SEZIONE 56

PROGRESSIVA 1100.00

AA SCAVO	m ²	10.80
DA SCOTICO SCAVO	m ²	1.88
EA BONIFICA	m ²	1.63
GA USURA 4	m ²	0.24
GB BINDER 4	m ²	0.36
GC BASE 4	m ²	0.61
GD FONDAZIONE 4	m ²	2.39
HA VEGETALE	m ²	0.51
ge AREA PAVIMENT. 4	m	6.00
hb SUPERF. VEGETALE	m	2.24

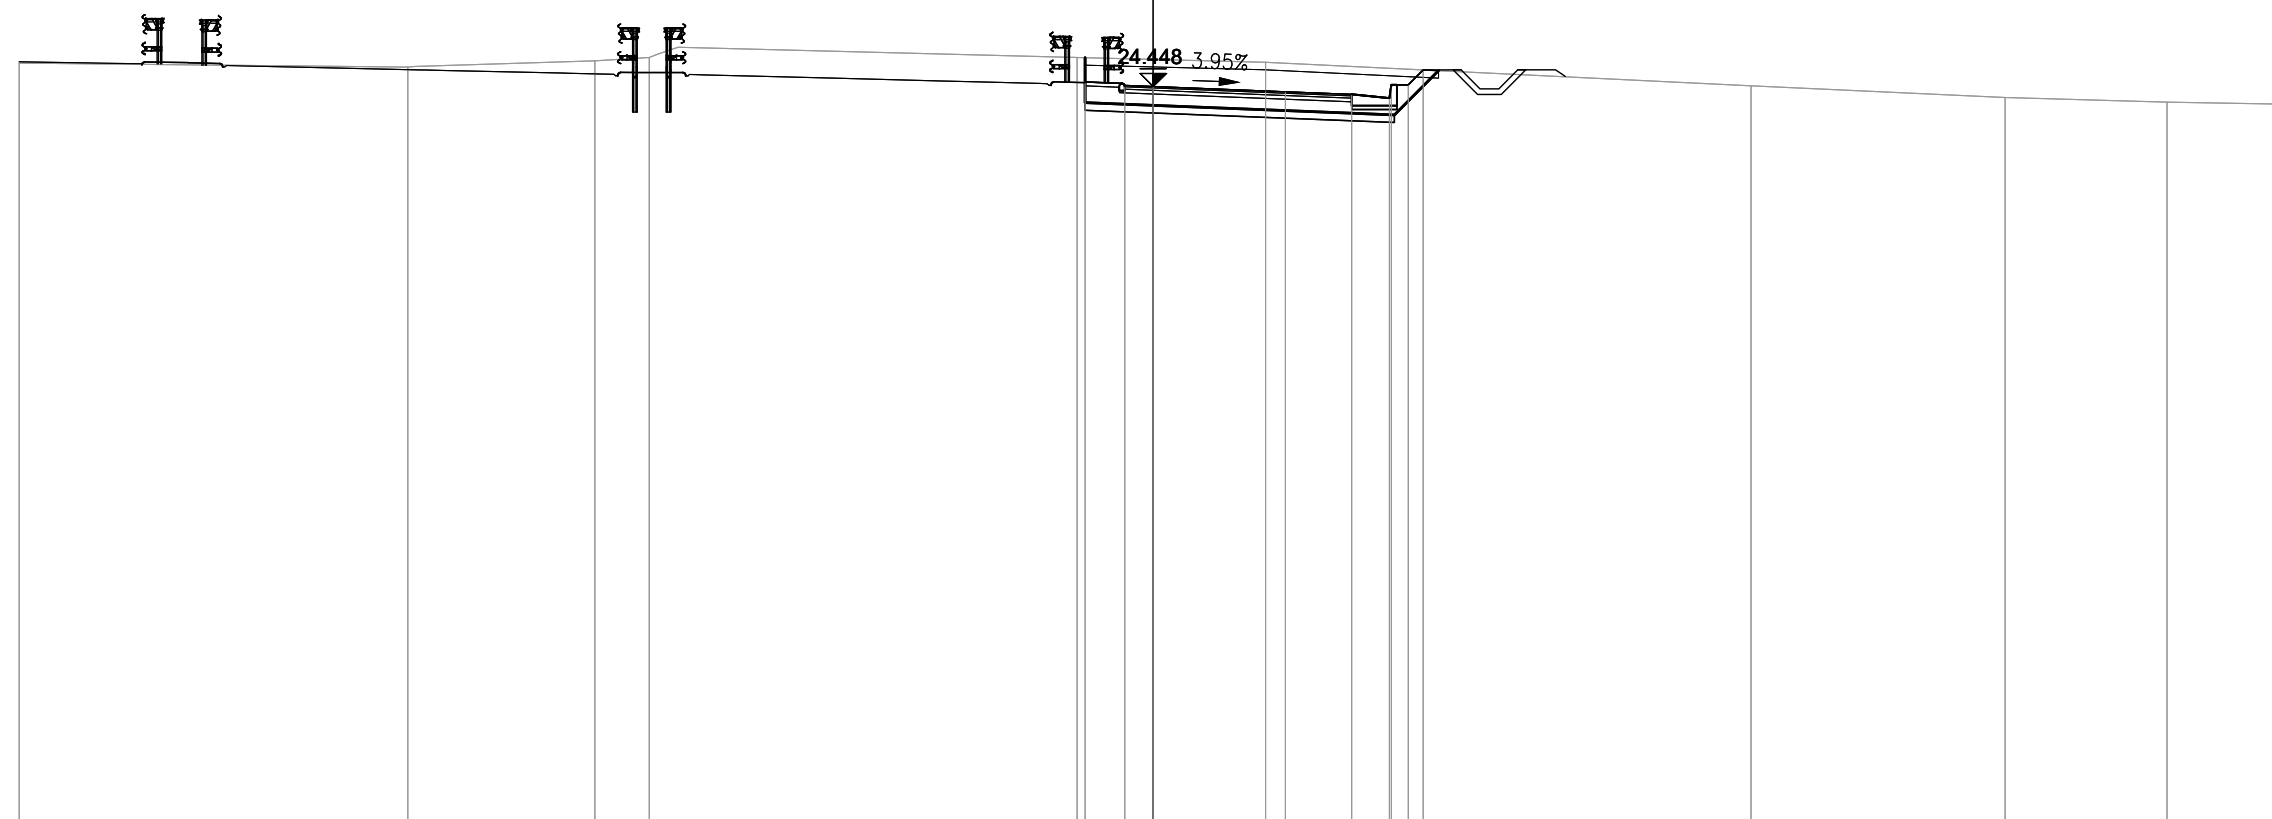

5

200
200


PROGRESSIVE TERRENO	-30.00	-19.72	-14.77	-13.33	-2.01	2.97	15.82	22.54	26.82	30.00			
PARZIALI TERRENO	10.28	4.95	1.44	11.32	4.98	12.85	6.72	4.28	3.18				
QUOTE TERRENO	25.07	24.96	25.12	25.21	25.21	25.09	24.47	24.16	24.03	23.98			
PROGRESSIVE PROGETTO					-1.80	-0.75	0.00	3.50	5.25	6.25	6.30	6.75	7.15
PARZIALI PROGETTO					1.05	0.75	3.50	1.75	1.00	0.05	0.45	0.40	
QUOTE PROGETTO					24.57	24.48	24.45	24.31	24.24	24.14	24.49	24.49	24.89

PROFILO S11_COMPLANARE

SEZIONE 57

PROGRESSIVA 1120.00

AA SCAVO	m ²	6.03
DA SCOTICO SCAVO	m ²	1.78
EA BONIFICA	m ²	1.64
GA USURA 4	m ²	0.23
GB BINDER 4	m ²	0.36
GC BASE 4	m ²	0.61
GD FONDAZIONE 4	m ²	2.40
HA VEGETALE	m ²	0.34
ge AREA PAVIMENT. 4	m	6.00
hb SUPERF. VEGETALE	m	1.67

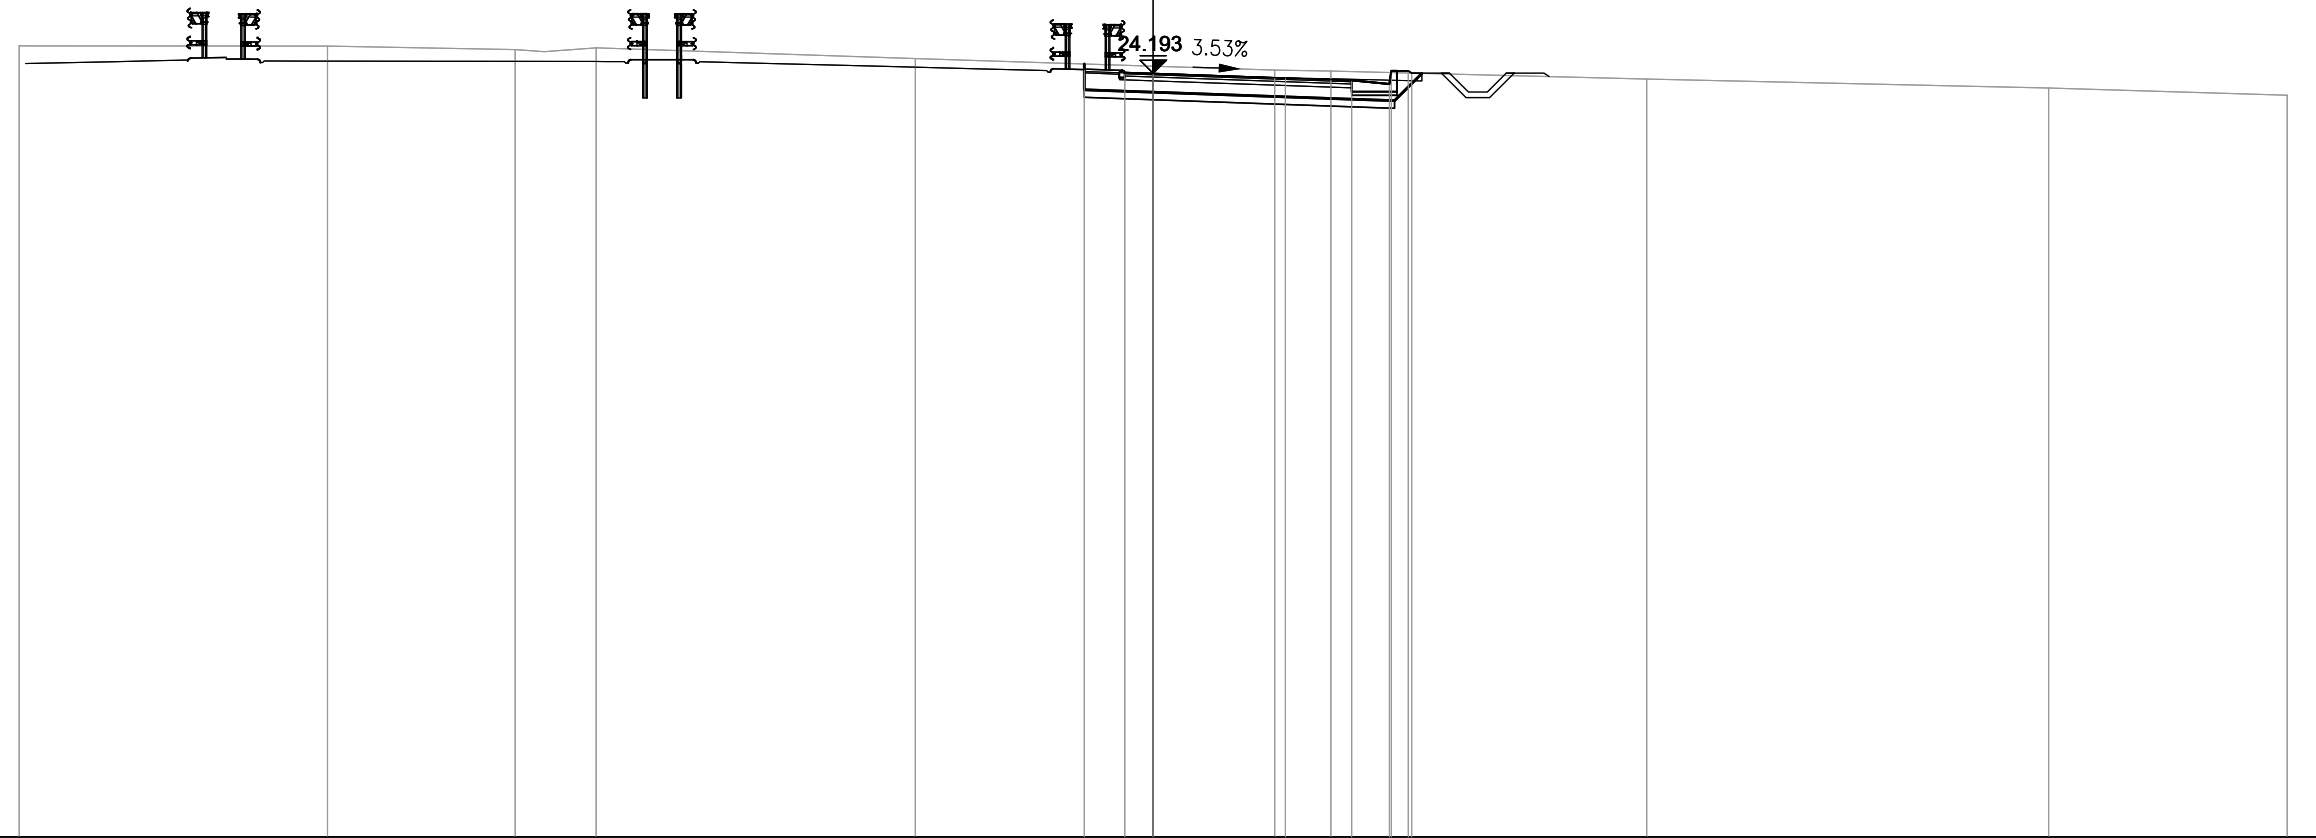


PROGRESSIVE TERRENO	-30.00	-21.85	-16.88	-14.74	-6.29	3.21	4.70	13.06	23.69	30.00				
PARZIALI TERRENO	8.15	4.97	2.14	8.45	9.50	1.49	8.36	10.63	6.31					
QUOTE TERRENO	24.92	24.91	24.82	24.87	24.58	24.28	24.25	24.04	23.81	23.61				
PROGRESSIVE PROGETTO						-1.82	-0.75	0.00	3.50	5.25	6.25	6.30	6.75	6.84
PARZIALI PROGETTO						1.07	0.75	3.50	1.75	1.00	0.05	0.45	0.09	
QUOTE PROGETTO						24.30	24.22	24.19	24.07	24.01	23.91	24.26	24.20	

PROFILO S11_COMPLANARE

SEZIONE 58

PROGRESSIVA 1140.00

AA SCAVO	m ²	6.62
DA SCOTICO SCAVO	m ²	1.77
EA BONIFICA	m ²	1.63
GA USURA 4	m ²	0.26
GB BINDER 4	m ²	0.36
GC BASE 4	m ²	0.61
GD FONDAZIONE 4	m ²	2.33
HA VEGETALE	m ²	0.34
ge AREA PAVIMENT. 4	m	6.00
hb SUPERF. VEGETALE	m	1.61

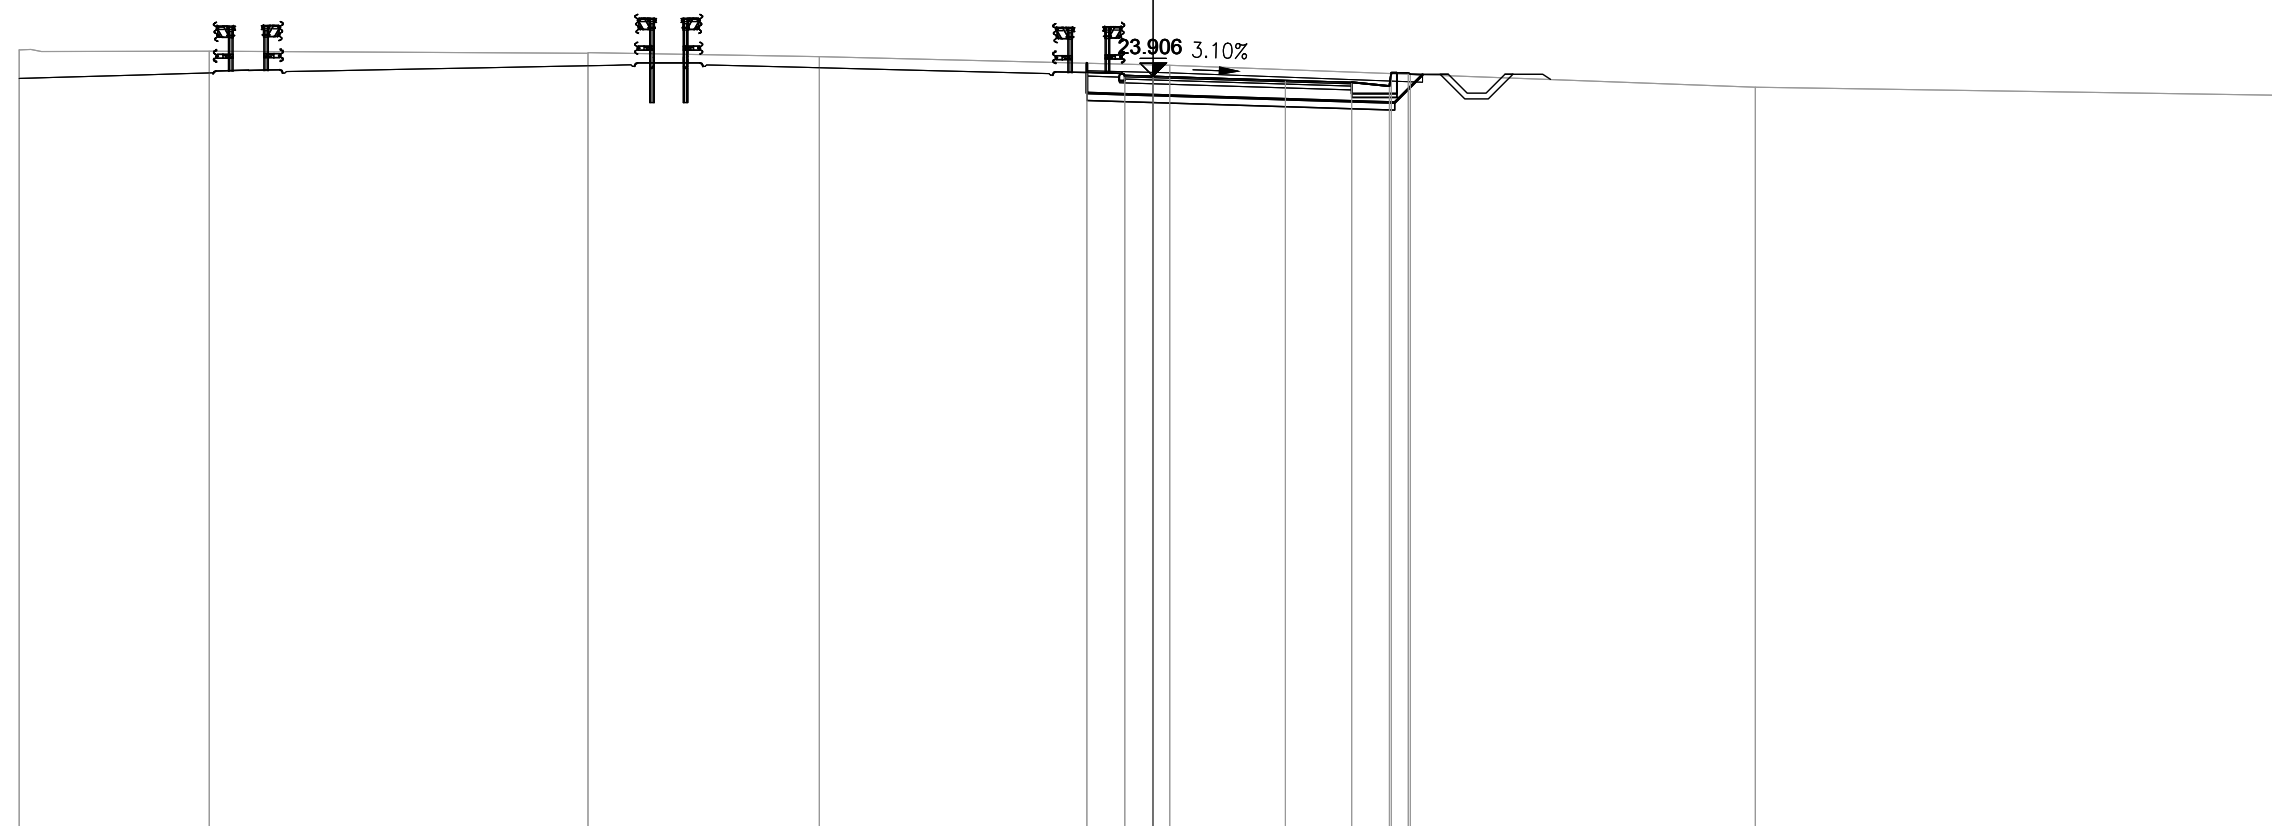

PROGRESSIVE TERRENO	-30.00	-24.97	-14.95	-8.83	0.44	15.93	30.00
PARZIALI TERRENO	5.03	10.02	6.12	9.27	15.49	14.07	
QUOTE TERRENO	24.60	24.57	24.51	24.42	24.19	23.61	23.40
PROGRESSIVE PROGETTO					-1.75	-0.75	0.00
PARZIALI PROGETTO					3.50	1.75	5.25
QUOTE PROGETTO					24.01	23.93	23.91


24.01	23.93	23.91	3.50	1.75	5.25	6.25	6.30	6.75	6.81	0.06
-------	-------	-------	------	------	------	------	------	------	------	------

PROFILO S11_COMPLANARE

SEZIONE 59

PROGRESSIVA 1160.00

AA SCAVO	m ²	2.56
DA SCOTICO SCAVO	m ²	1.80
EA BONIFICA	m ²	4.36
GA USURA 4	m ²	0.24
GB BINDER 4	m ²	0.36
GC BASE 4	m ²	0.63
GD FONDAZIONE 4	m ²	2.80
HA VEGETALE	m ²	0.43
ge AREA PAVIMENT. 4	m	6.00
hb SUPERF. VEGETALE	m	2.67

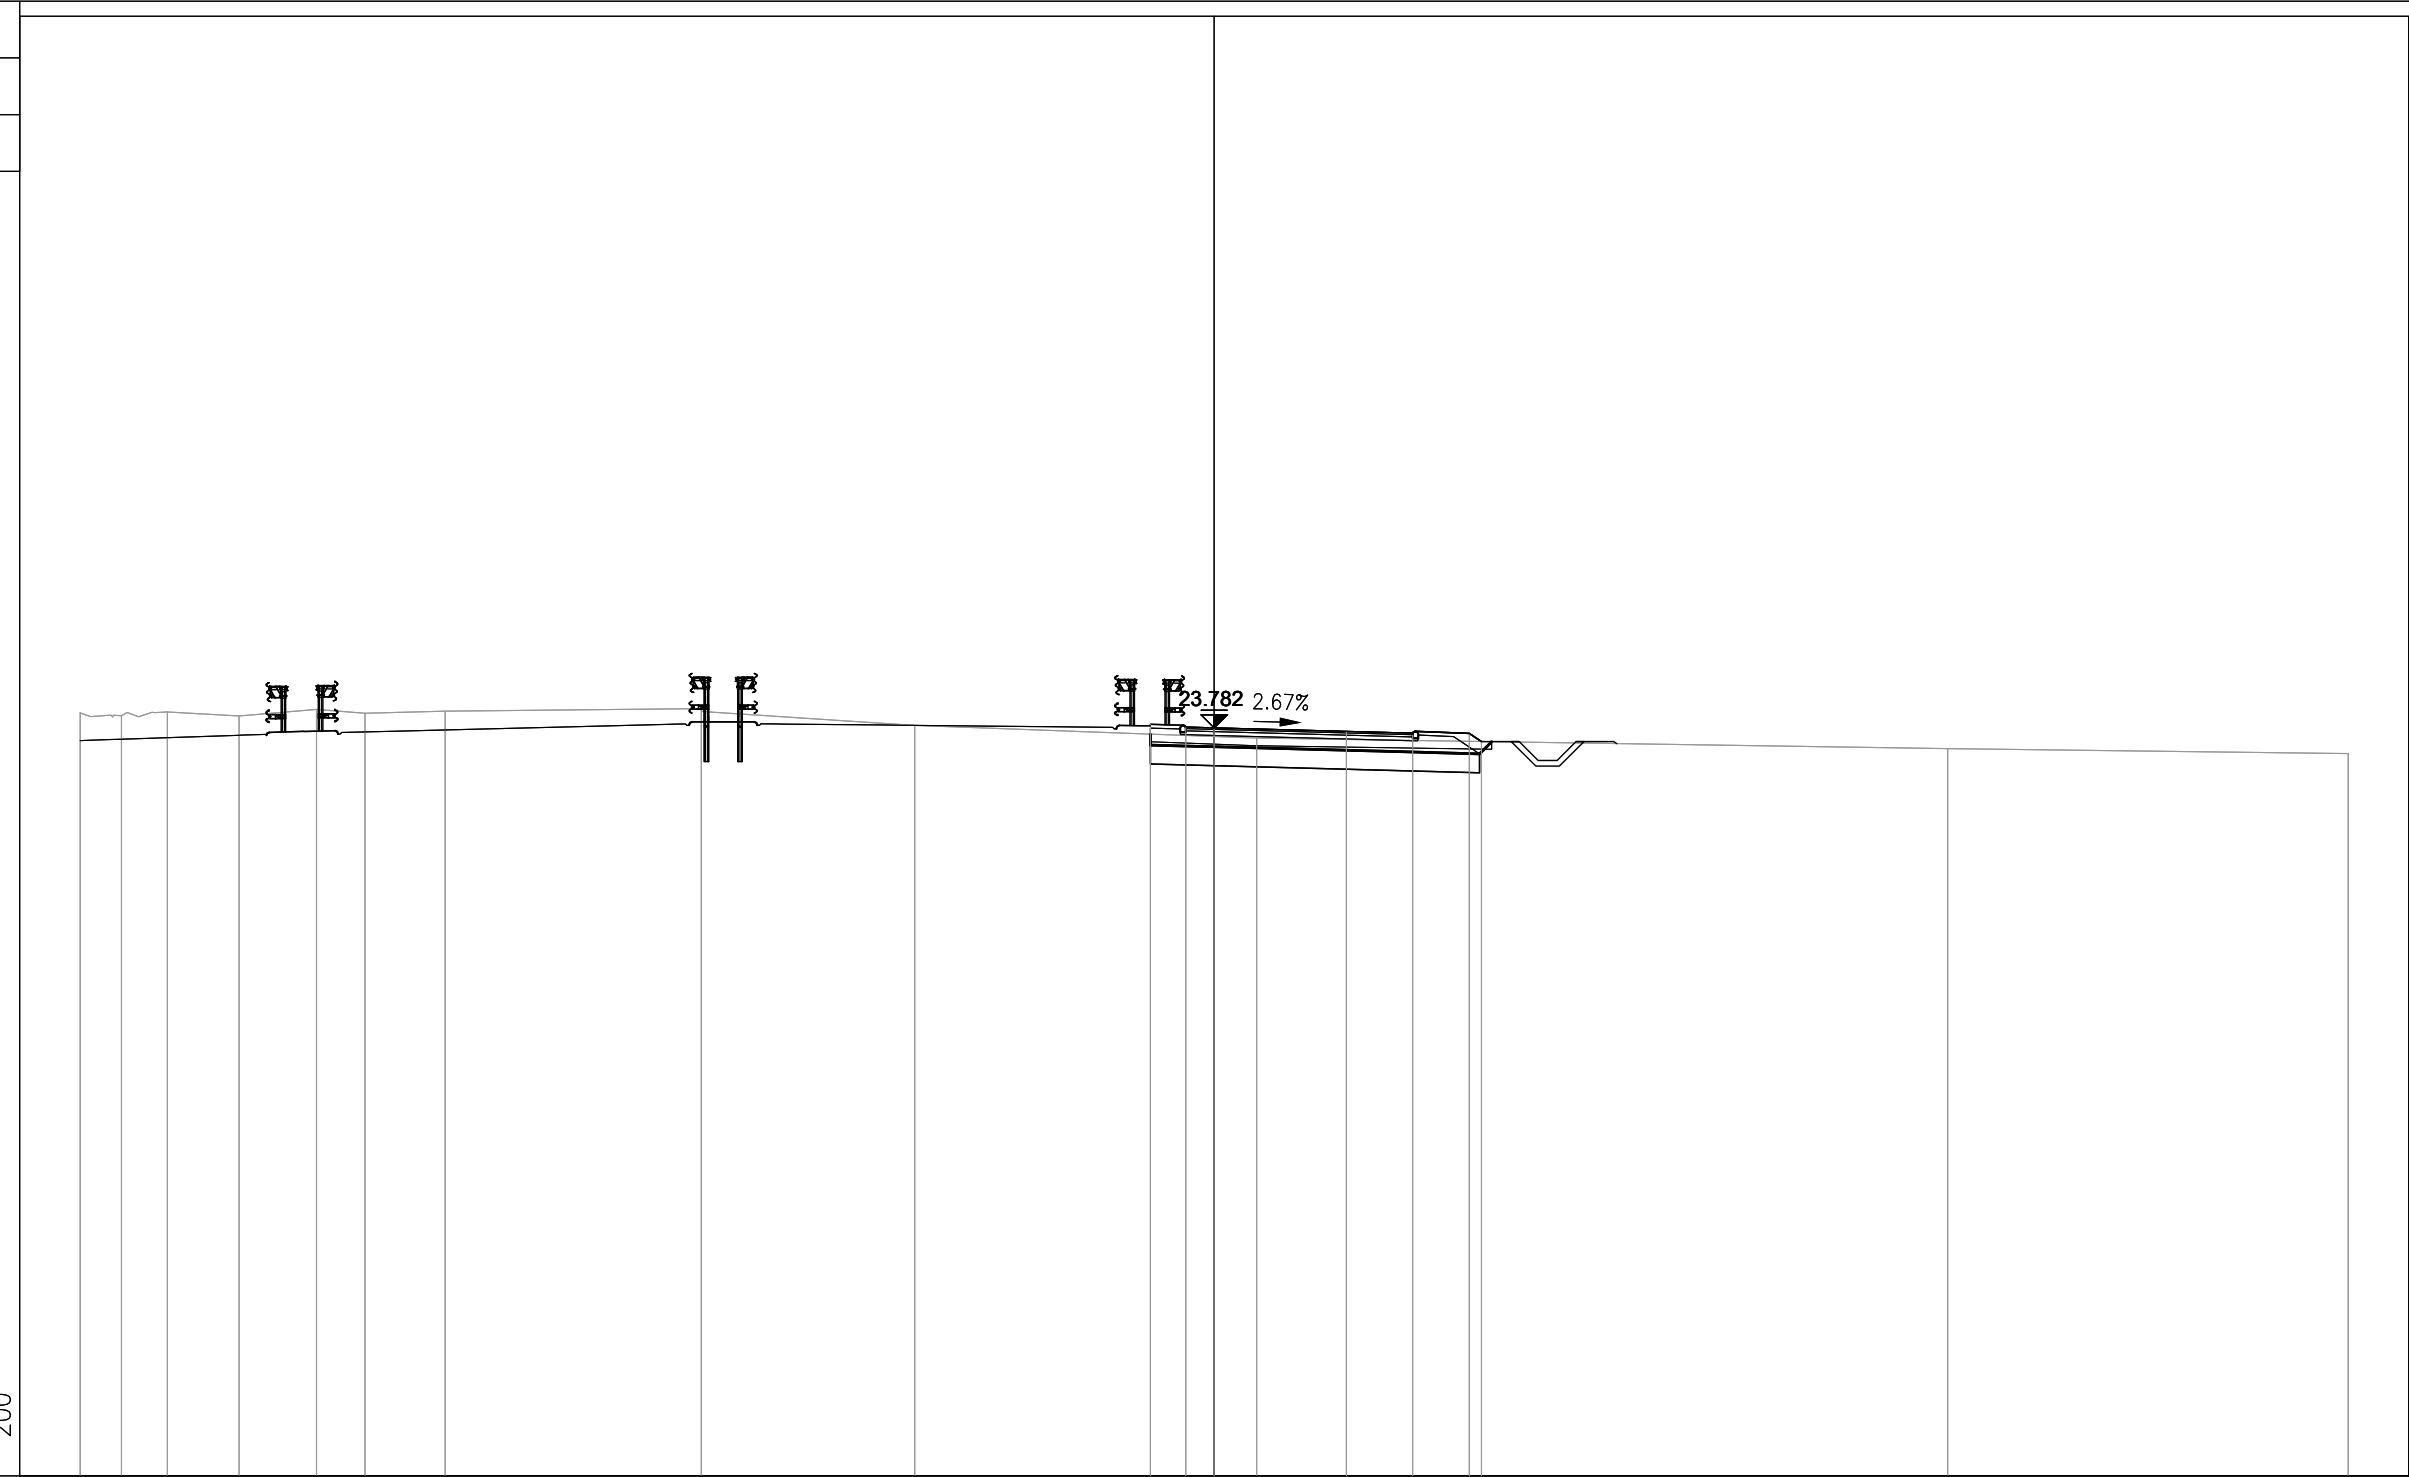


PROGRESSIVE TERRENO	-30.00	-28.91	-27.69	-25.80	-23.75	-22.47	-20.35		-13.57	-7.92		1.12			19.41		30.00	
PARZIALI TERRENO	1.09	1.22	1.89	2.05	1.28	2.12	6.78		5.65	9.04			18.29		10.59			
QUOTE TERRENO	24.18	24.10	24.20	24.10	24.27	24.17	24.22		24.29	23.84		23.51			23.23		23.10	
PROGRESSIVE PROGETTO												-1.69	3.50	5.25	6.75	7.07		
PARZIALI PROGETTO												0.94	0.75	3.50	1.75	1.50	0.32	
QUOTE PROGETTO												23.88	23.80	23.78	23.69	23.64	23.63	23.42

PROFILO S11_COMPLANARE

SEZIONE 60

PROGRESSIVA 1180.00

AA SCAVO	m ²	2.41
DA SCOTICO SCAVO	m ²	1.83
EA BONIFICA	m ²	4.48
GA USURA 4	m ²	0.23
GB BINDER 4	m ²	0.37
GC BASE 4	m ²	0.61
GD FONDAZIONE 4	m ²	2.92
HA VEGETALE	m ²	0.42
ge AREA PAVIMENT. 4	m	6.15
hb SUPERF. VEGETALE	m	2.99

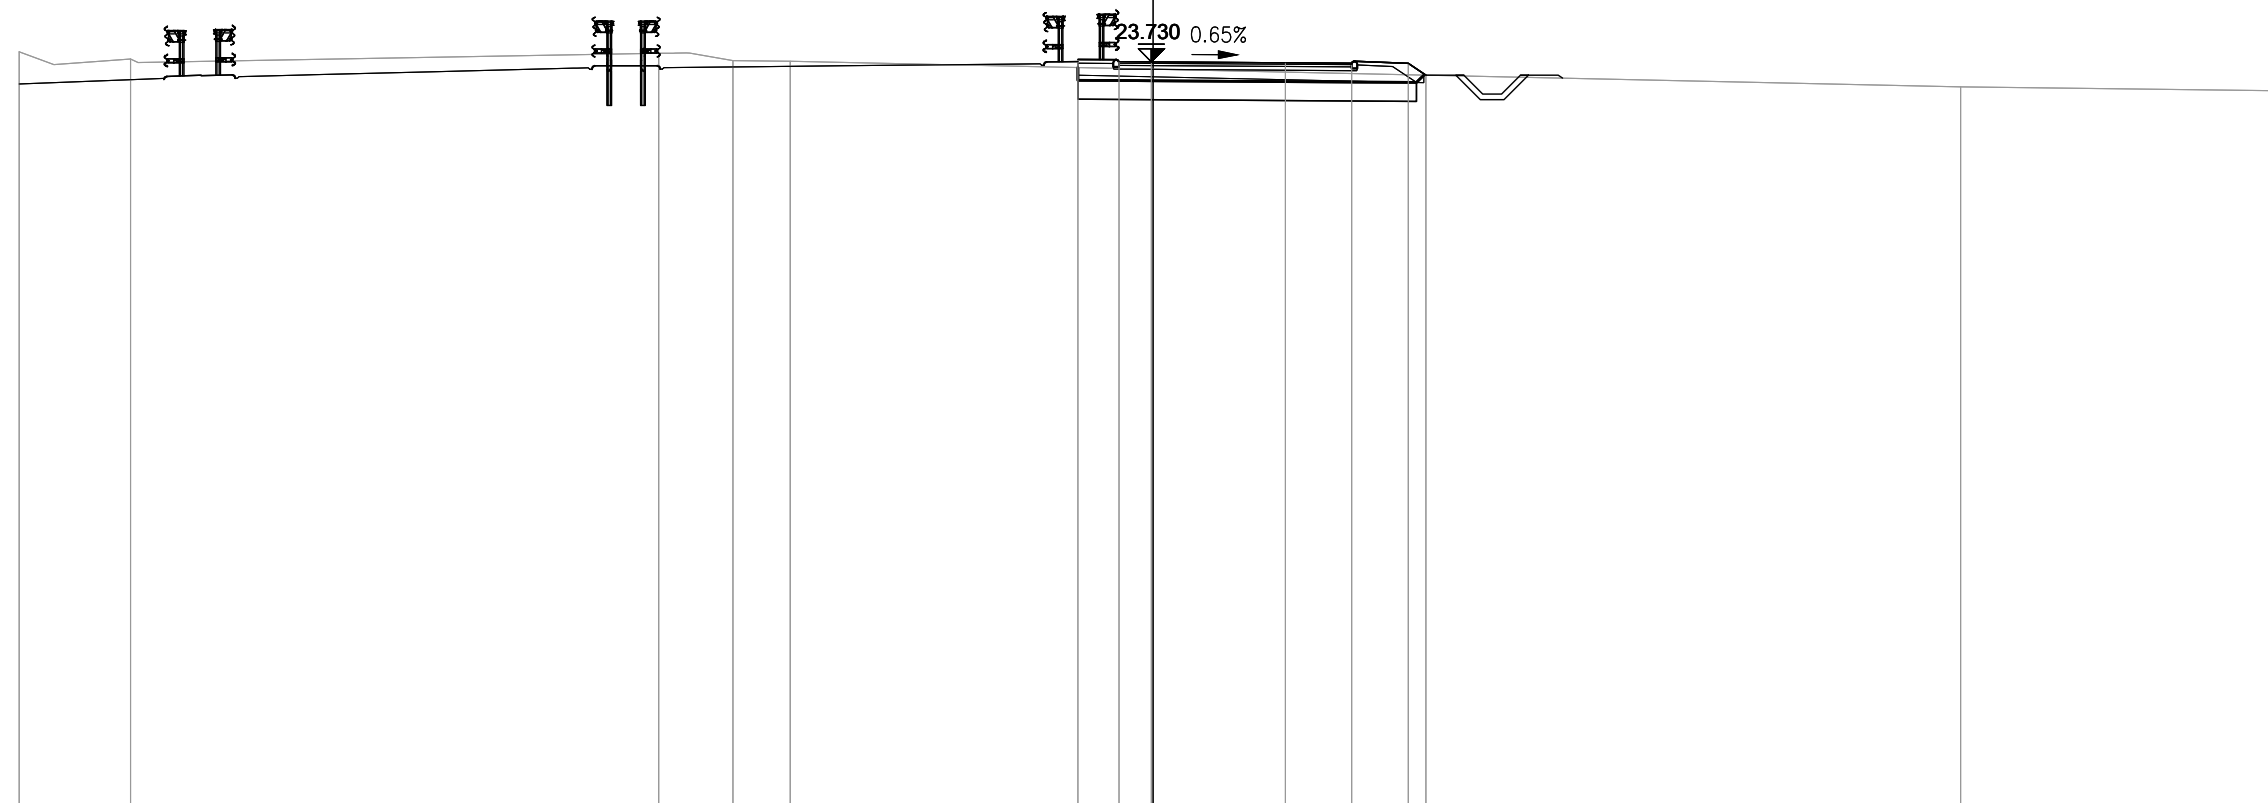


PROGRESSIVE TERRENO	-30.00	-27.05		-13.08	-11.12	-9.60							21.36	30.00		
PARZIALI TERRENO	2.95		13.97	1.96	1.52				30.96				8.64			
QUOTE TERRENO	23.99	23.80		23.96	23.76	23.74							23.07	22.96		
PROGRESSIVE PROGETTO									-1.99	-0.90	-0.05		3.50	5.25	6.75	7.22
PARZIALI PROGETTO									1.09	0.85	3.55		1.75	1.50	0.47	
QUOTE PROGETTO									23.79	23.74	23.73		23.71	23.70	23.69	23.38

PROFILO S11_COMPLANARE

SEZIONE 61

PROGRESSIVA 1200.00

AA SCAVO	m ²	0.31
BA RILEVATO	m ²	0.76
DA SCOTICO SCAVO	m ²	0.77
DB SCOTICO RILEVATO	m ²	1.19
EA BONIFICA	m ²	4.90
GA USURA 4	m ²	0.25
GB BINDER 4	m ²	0.39
GC BASE 4	m ²	0.66
GD FONDAZIONE 4	m ²	3.05
HA VEGETALE	m ²	0.59
ge AREA PAVIMENT. 4	m	6.51
hb SUPERF. VEGETALE	m	3.91

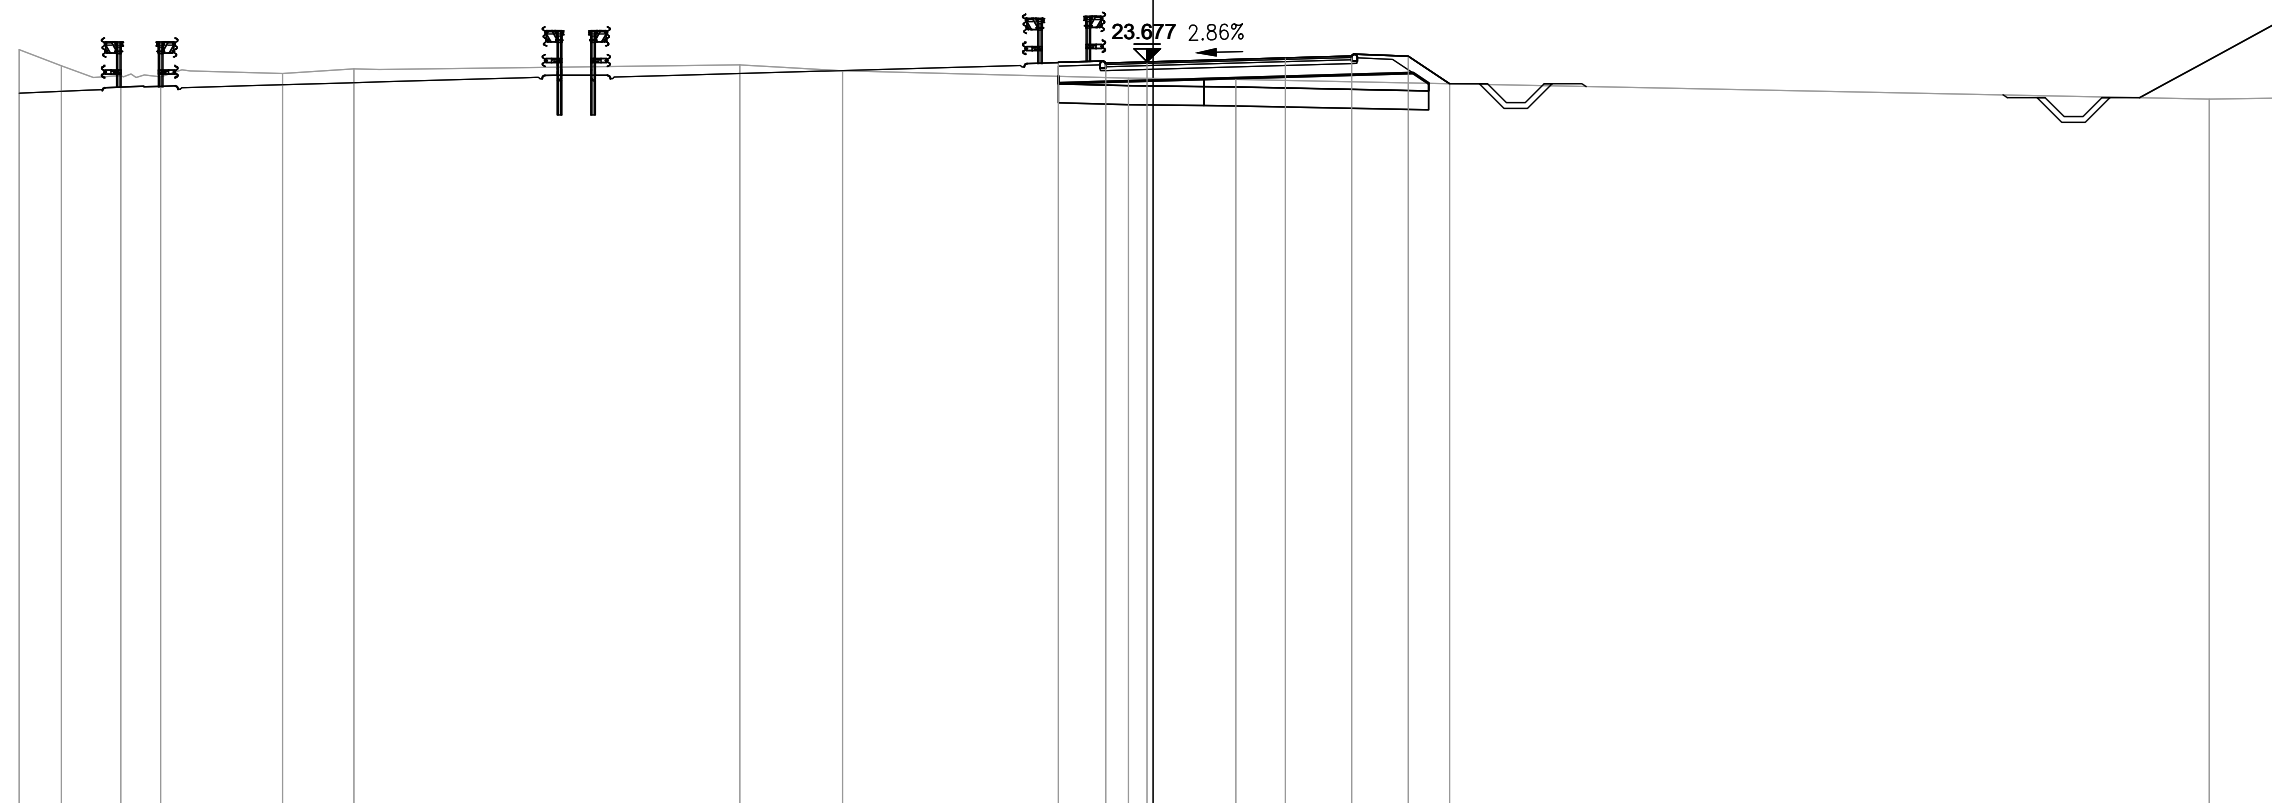


PROGRESSIVE TERRENO	-30.00	-28.88	-27.31	-26.26	-23.03	-21.15		-10.93	-8.22		-0.65	2.19						27.94	30.00
PARZIALI TERRENO	1.12	1.57	1.05	3.23	1.88		10.22	2.71	7.57		2.84							25.75	2.06
QUOTE TERRENO	24.00	23.57	23.31	23.28	23.37	23.49		23.59	23.44		23.24	23.21						22.69	22.72
PROGRESSIVE PROGETTO											-2.51		3.50	5.25	6.75	7.84			
PARZIALI PROGETTO											1.25	1.10	3.66	1.75	1.50	1.09			
QUOTE PROGETTO											23.66	23.65	23.68	23.78	23.83	23.83	23.10		

PROFILO S11_COMPLANARE

SEZIONE 63

PROGRESSIVA 1240.00

AA SCAVO	m ²	0.22
BA RILEVATO	m ²	1.16
DA SCOTICO SCAVO	m ²	0.59
DB SCOTICO RILEVATO	m ²	1.40
EA BONIFICA	m ²	4.98
GA USURA 4	m ²	0.25
GB BINDER 4	m ²	0.40
GC BASE 4	m ²	0.69
GD FONDAZIONE 4	m ²	3.06
HA VEGETALE	m ²	0.60
ge AREA PAVIMENT. 4	m	6.66
hb SUPERF. VEGETALE	m	3.92

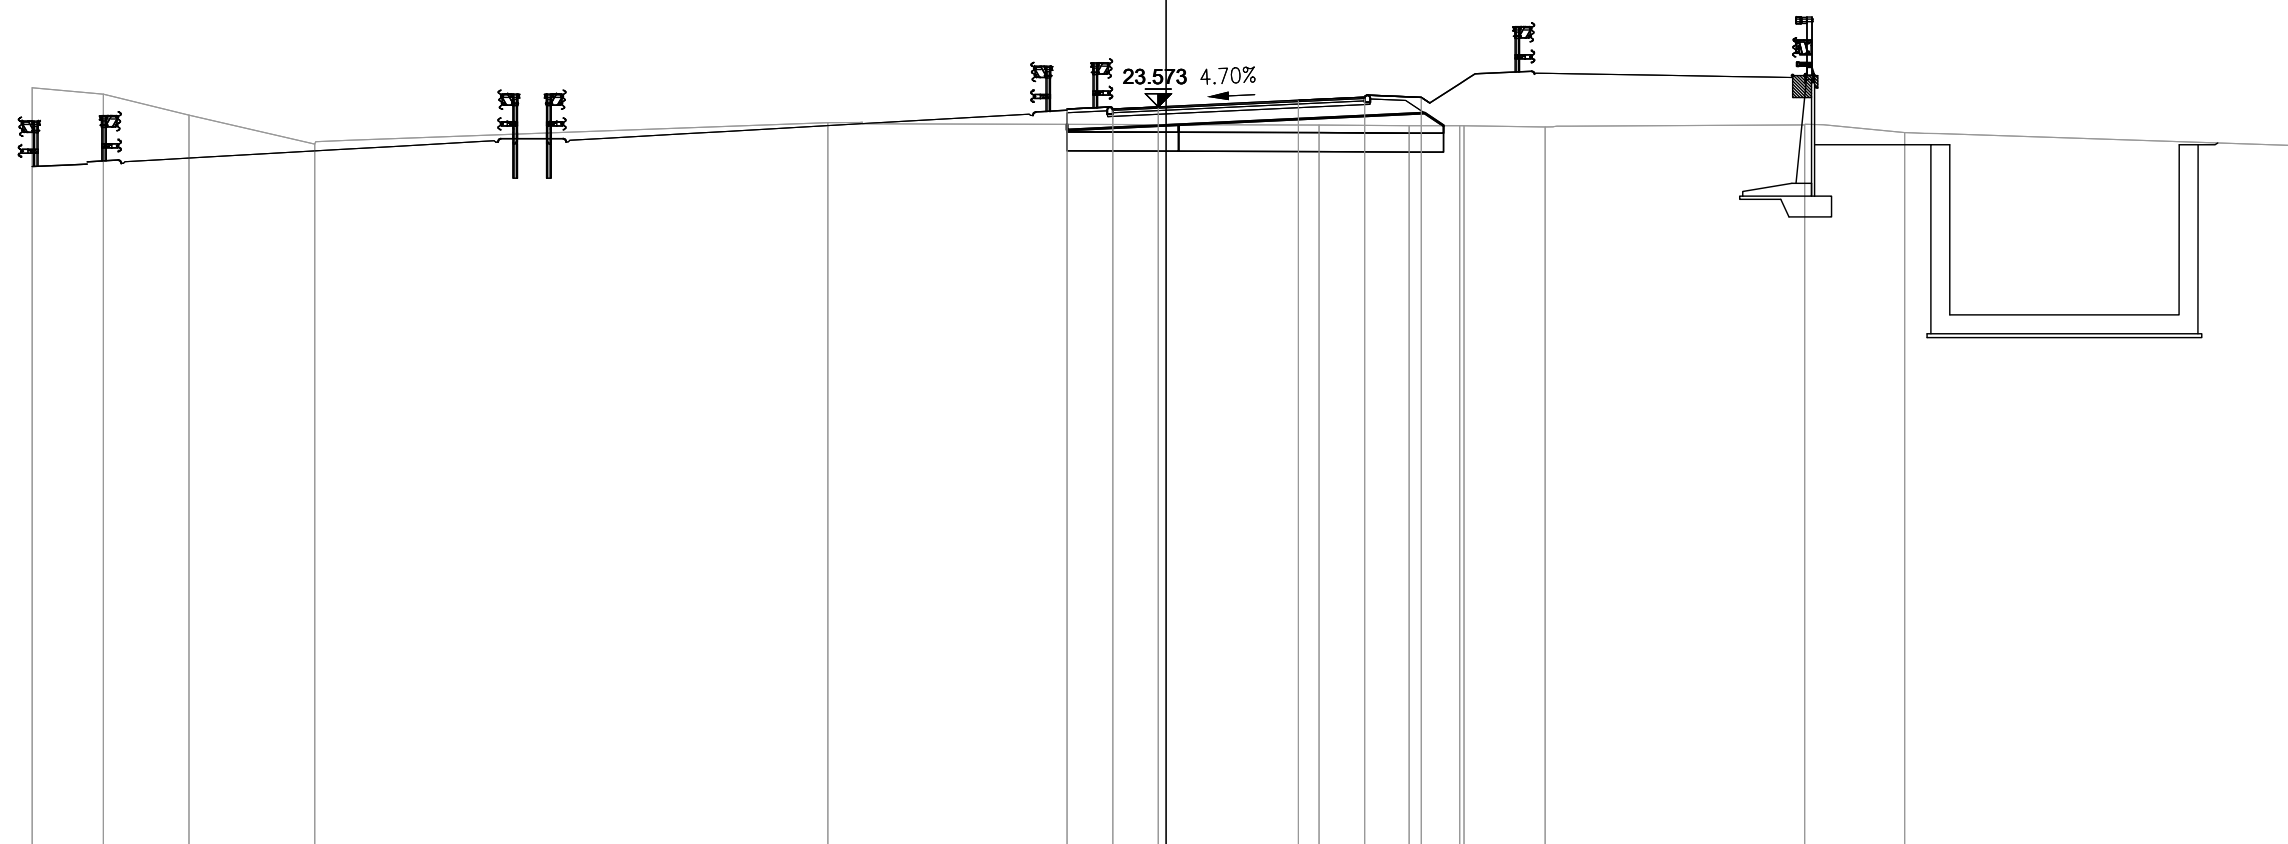


PROGRESSIVE TERRENO	-30.00	-28.12	-25.85	-22.53		-8.95		4.05	6.43	7.77	10.03		16.89	19.54		29.86	30.00
PARZIALI TERRENO	1.88	2.27	3.32		13.58		13.00	2.38	1.34	2.26	6.86	2.65		10.32		0.14	
QUOTE TERRENO	24.07	23.91	23.35	22.59		23.15		23.09	23.07	23.07	23.04		23.09	22.89		22.55	22.55
PROGRESSIVE PROGETTO								-2.62	-1.41	-0.21							
PARZIALI PROGETTO								1.21	1.20	3.71							
QUOTE PROGETTO								23.51	23.52	23.57							
								23.75	23.83	23.82	23.07						

PROFILO S11_COMPLANARE

SEZIONE 64

PROGRESSIVA 1260.00

BA RILEVATO	m ²	3.40
CB DEM. BITUME RIL.	m ²	1.86
CD DEM. FONDAZ. RIL.	m ²	2.22
GA USURA 4	m ²	0.29
GB BINDER 4	m ²	0.38
GC BASE 4	m ²	0.64
GD FONDAZIONE 4	m ²	2.34
HA VEGETALE	m ²	0.08
ge AREA PAVIMENT. 4	m	6.36
hb SUPERF. VEGETALE	m	0.96

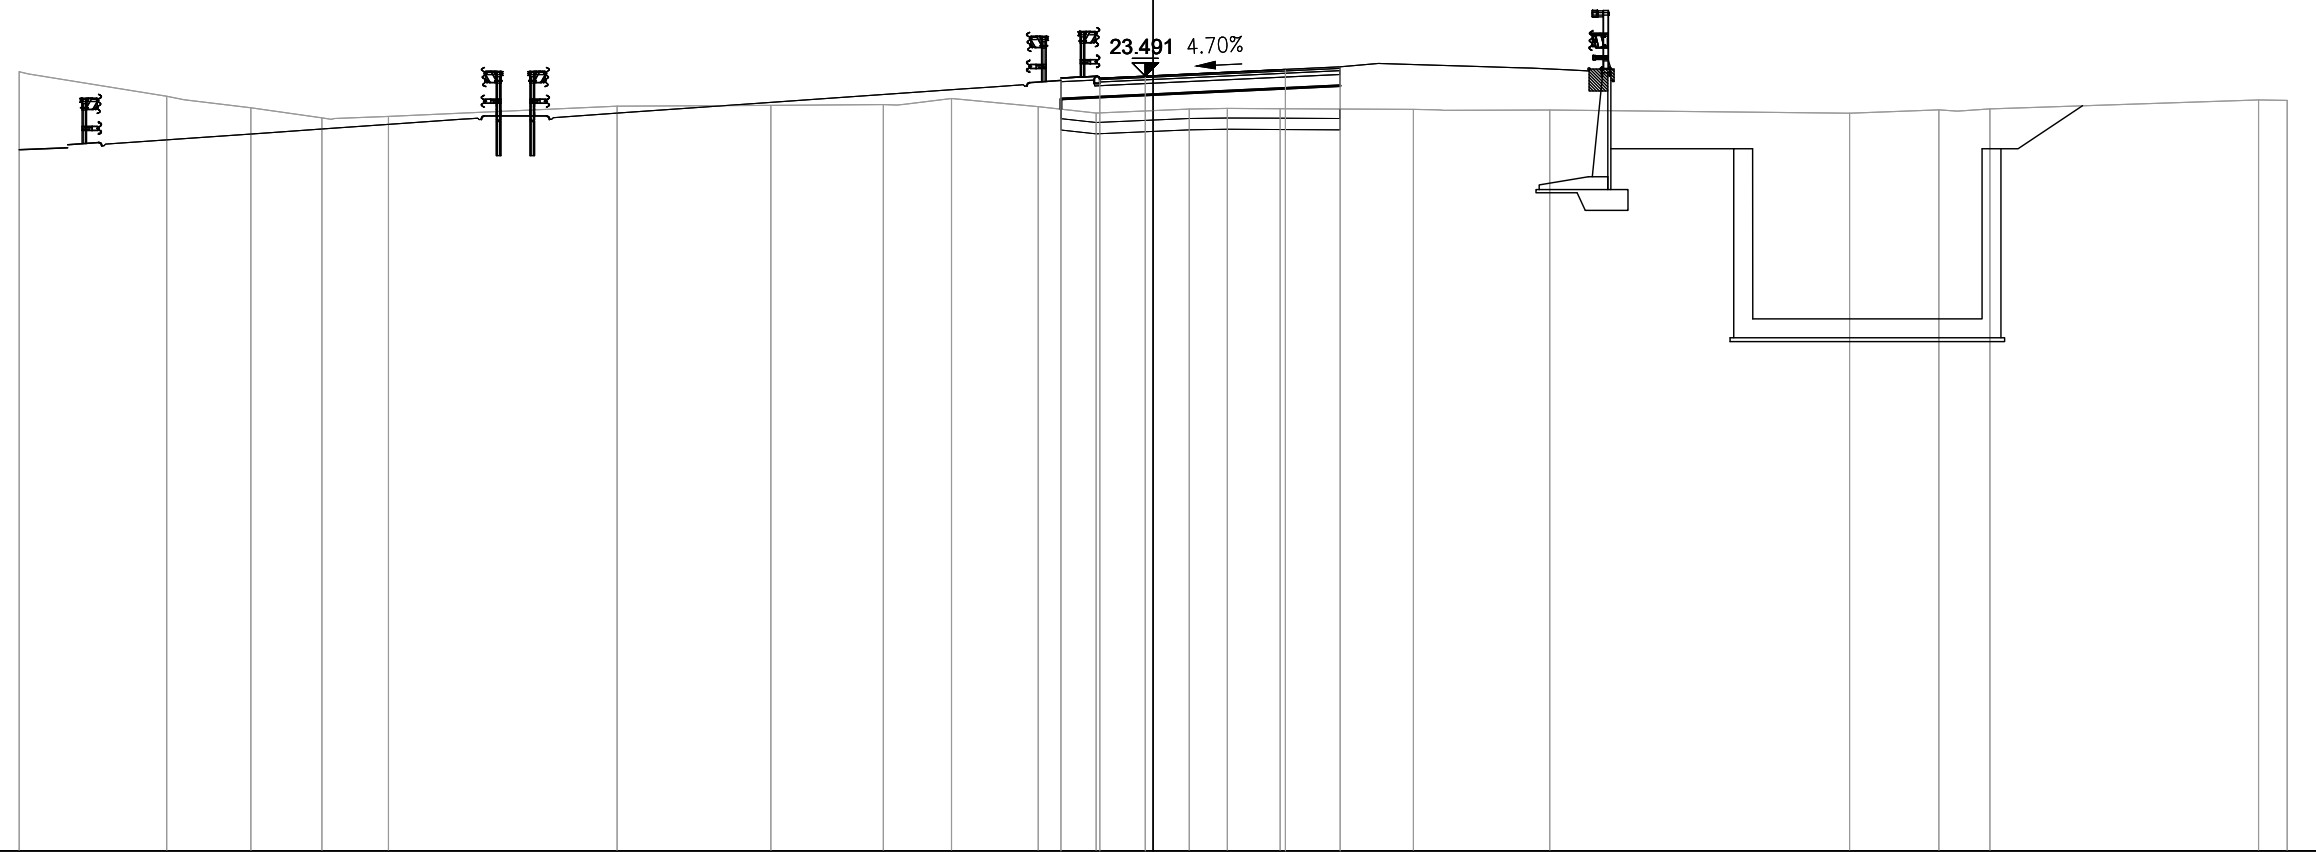


PROGRESSIVE TERRENO	-30.00	-26.10	-23.87	-21.99	-20.23		-14.18	-10.11	-7.14	-5.34	-3.04	-1.51	0.96	1.96	3.36	6.89	10.49		18.43	20.79	22.14	29.25	30.00
PARZIALI TERRENO	3.90	2.23	1.88	1.76	6.05	4.07	2.97	1.80	2.30	1.53	2.47	1.00	1.40	3.53	3.60	7.94	2.36	1.35	7.11	0.75			
QUOTE TERRENO	23.60	22.96	22.65	22.38	22.42	22.69	22.72	22.74	22.90	22.68	22.51	22.62	22.63	22.63	22.61	22.59	22.51	22.59	22.62	22.86	22.85		
PROGRESSIVE PROGETTO											-2.44	-1.41	-0.21		3.50	4.95							
PARZIALI PROGETTO											1.03	1.20	3.71	1.45									
QUOTE PROGETTO											23.44	23.43	23.49		23.67	23.73							

PROFILO S11_COMPLANARE

SEZIONE 66

PROGRESSIVA 1300.00

AA SCAVO	m ²	0.33
DA SCOTICO SCAVO	m ²	1.25
EA BONIFICA	m ²	3.08
GA USURA 4	m ²	0.20
GB BINDER 4	m ²	0.30
GC BASE 4	m ²	0.51
GD FONDAZIONE 4	m ²	2.00
HA VEGETALE	m ²	0.11
ge AREA PAVIMENT. 4	m	4.91
hb SUPERF. VEGETALE	m	1.18

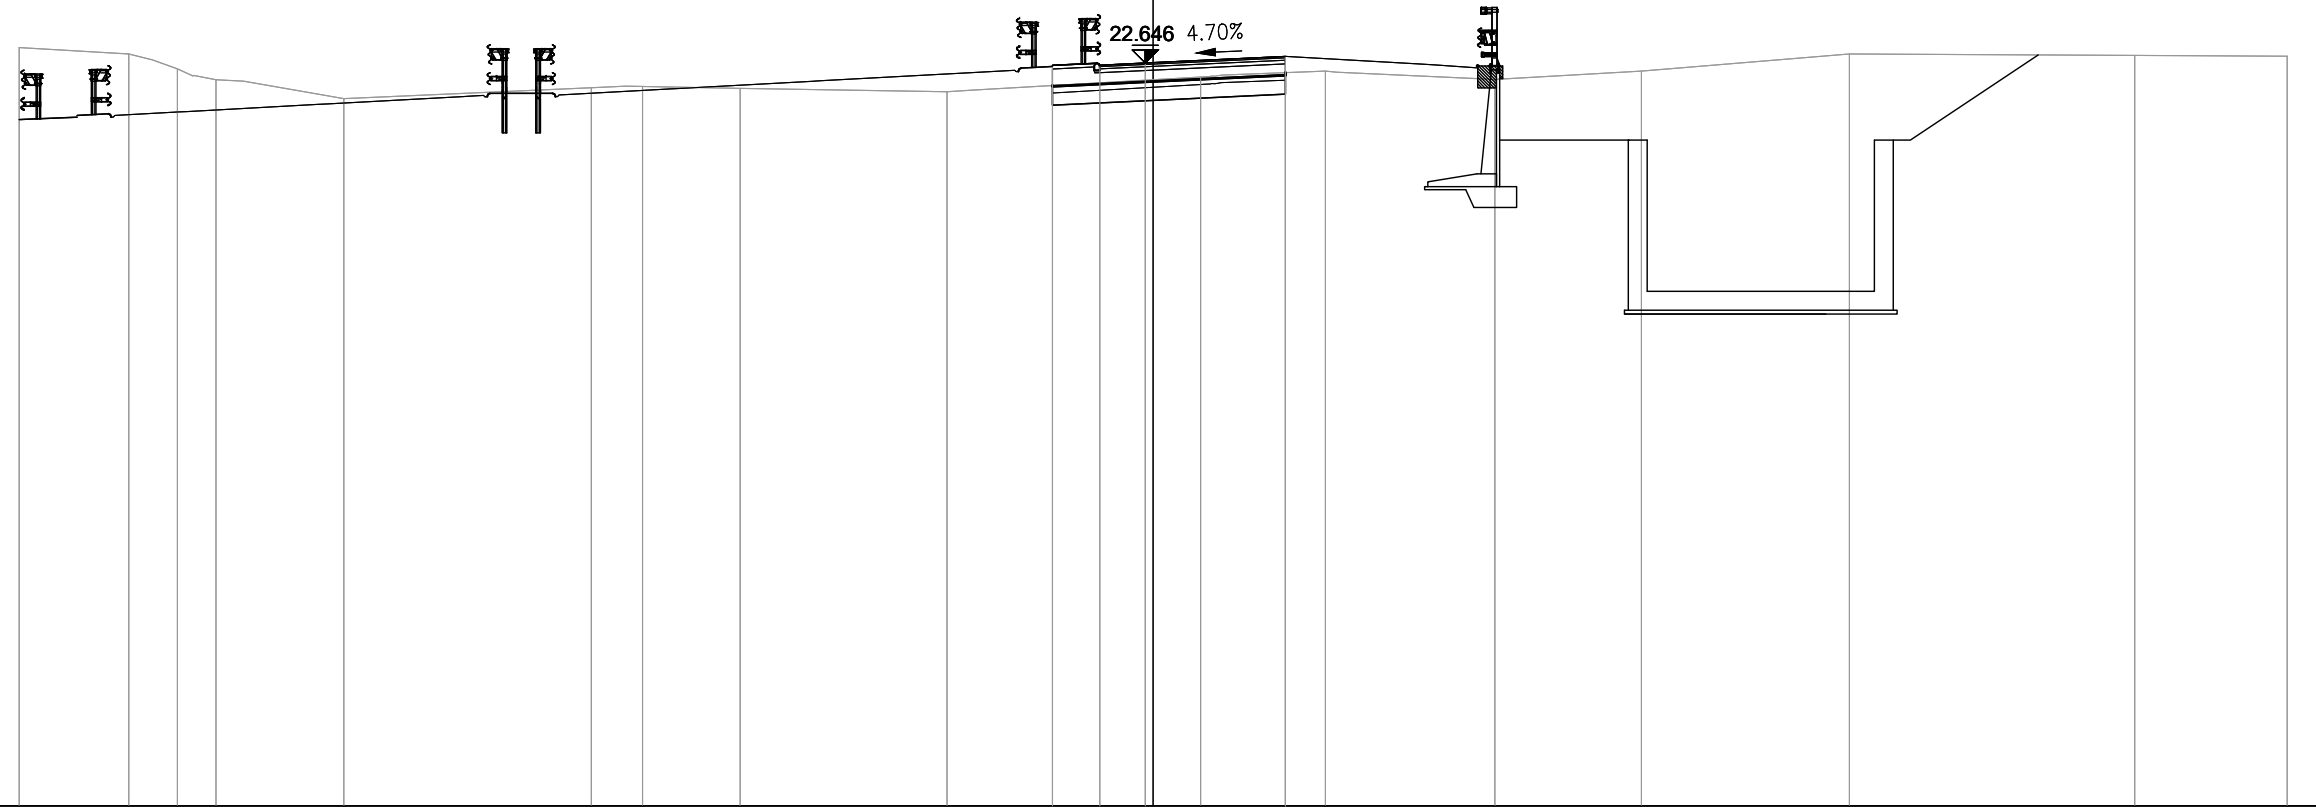


PROGRESSIVE TERRENO	-30.00	-27.10	-25.81	-24.80	-21.41		-14.87	-13.51	-10.93		-5.45		1.25	4.56	9.04	12.92	18.42	25.97	30.00
PARZIALI TERRENO		2.90	1.29	1.01	3.39	6.54	1.36	2.58	5.48	6.70	3.31	4.48	3.88	5.50	7.55	4.03			
QUOTE TERRENO	23.05	22.88	22.49	22.20	21.70		21.99	22.02	21.98	21.89		22.27	22.43	22.21	22.43	22.88	22.85	22.82	
PROGRESSIVE PROGETTO													-2.66	-1.41	-0.21	3.50	3.50		
PARZIALI PROGETTO													1.25	1.20	3.71				
QUOTE PROGETTO													22.58	22.59	22.65	22.82	22.82		

PROFILO S11_COMPLANARE

SEZIONE 67

PROGRESSIVA 1320.00

AA SCAVO	m ²	1.14
DA SCOTICO SCAVO	m ²	1.25
EA BONIFICA	m ²	3.12
GA USURA 4	m ²	0.20
GB BINDER 4	m ²	0.30
GC BASE 4	m ²	0.49
GD FONDAZIONE 4	m ²	2.05
HA VEGETALE	m ²	0.12
ge AREA PAVIMENT. 4	m	4.91
hb SUPERF. VEGETALE	m	1.26

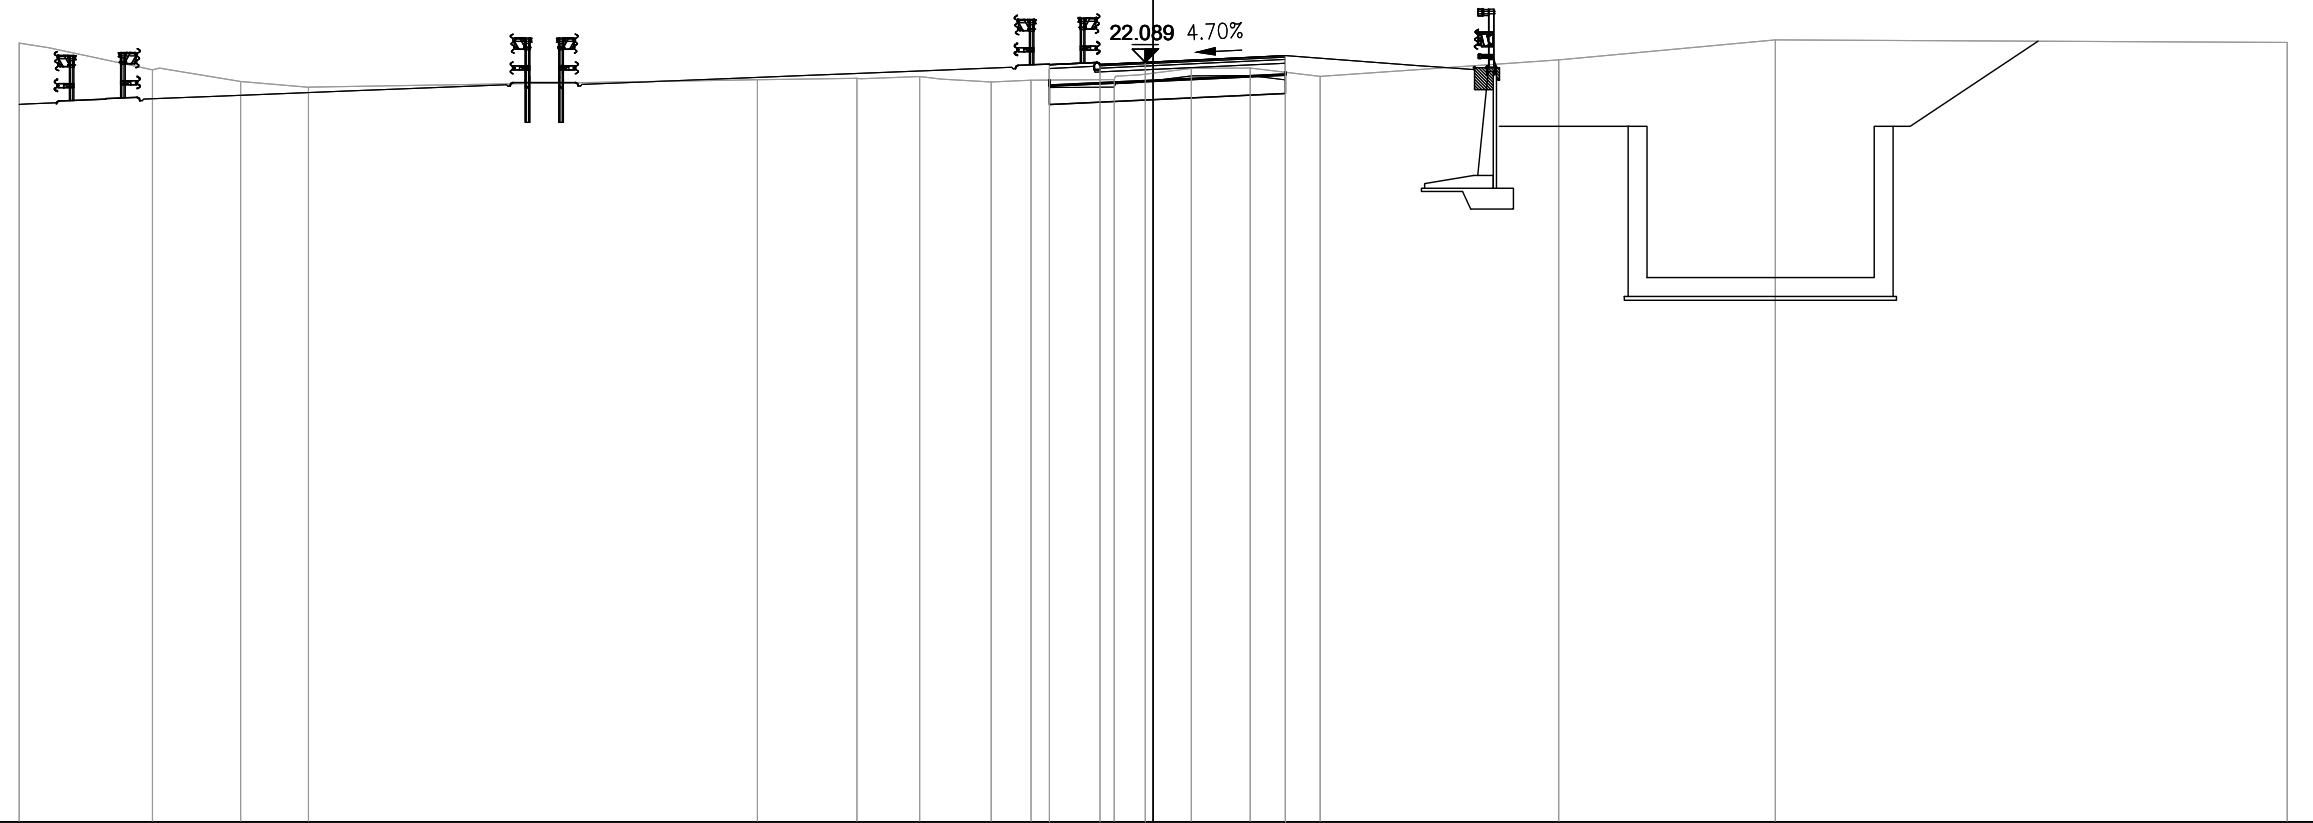


PROGRESSIVE TERRENO	-30.00	-26.48	-24.14	-22.35		-10.47	-7.84	-6.18	-4.29	-3.23	-1.03	1.01	2.57	4.42	10.73	16.46	30.00
PARZIALI TERRENO		3.52	2.34	1.79	11.88	2.63	1.66	1.89	1.06	2.20	2.04	1.56	1.85	6.31	5.73	13.54	
QUOTE TERRENO	22.59	21.89	21.58	21.43		21.62	21.66	21.71	21.57	21.62	21.63	21.93	21.93	21.71	22.15	22.68	22.61
PROGRESSIVE PROGETTO										-2.74	-1.41	-0.21	3.50	3.50			
PARZIALI PROGETTO										1.33	1.20	3.71					
QUOTE PROGETTO										22.02	22.03	22.09	22.26	22.26			

PROFILO S11_COMPLANARE

SEZIONE 68

PROGRESSIVA 1340.00

AA SCAVO	m ²	2.20
BA RILEVATO	m ²	0.46
DA SCOTICO SCAVO	m ²	1.85
DB SCOTICO RILEVATO	m ²	0.75
EA BONIFICA	m ²	6.27
GA USURA 4	m ²	0.40
GB BINDER 4	m ²	0.58
GC BASE 4	m ²	0.99
GD FONDAZIONE 4	m ²	3.96
HA VEGETALE	m ²	0.52
ge AREA PAVIMENT. 4	m	9.64
hb SUPERF. VEGETALE	m	2.65

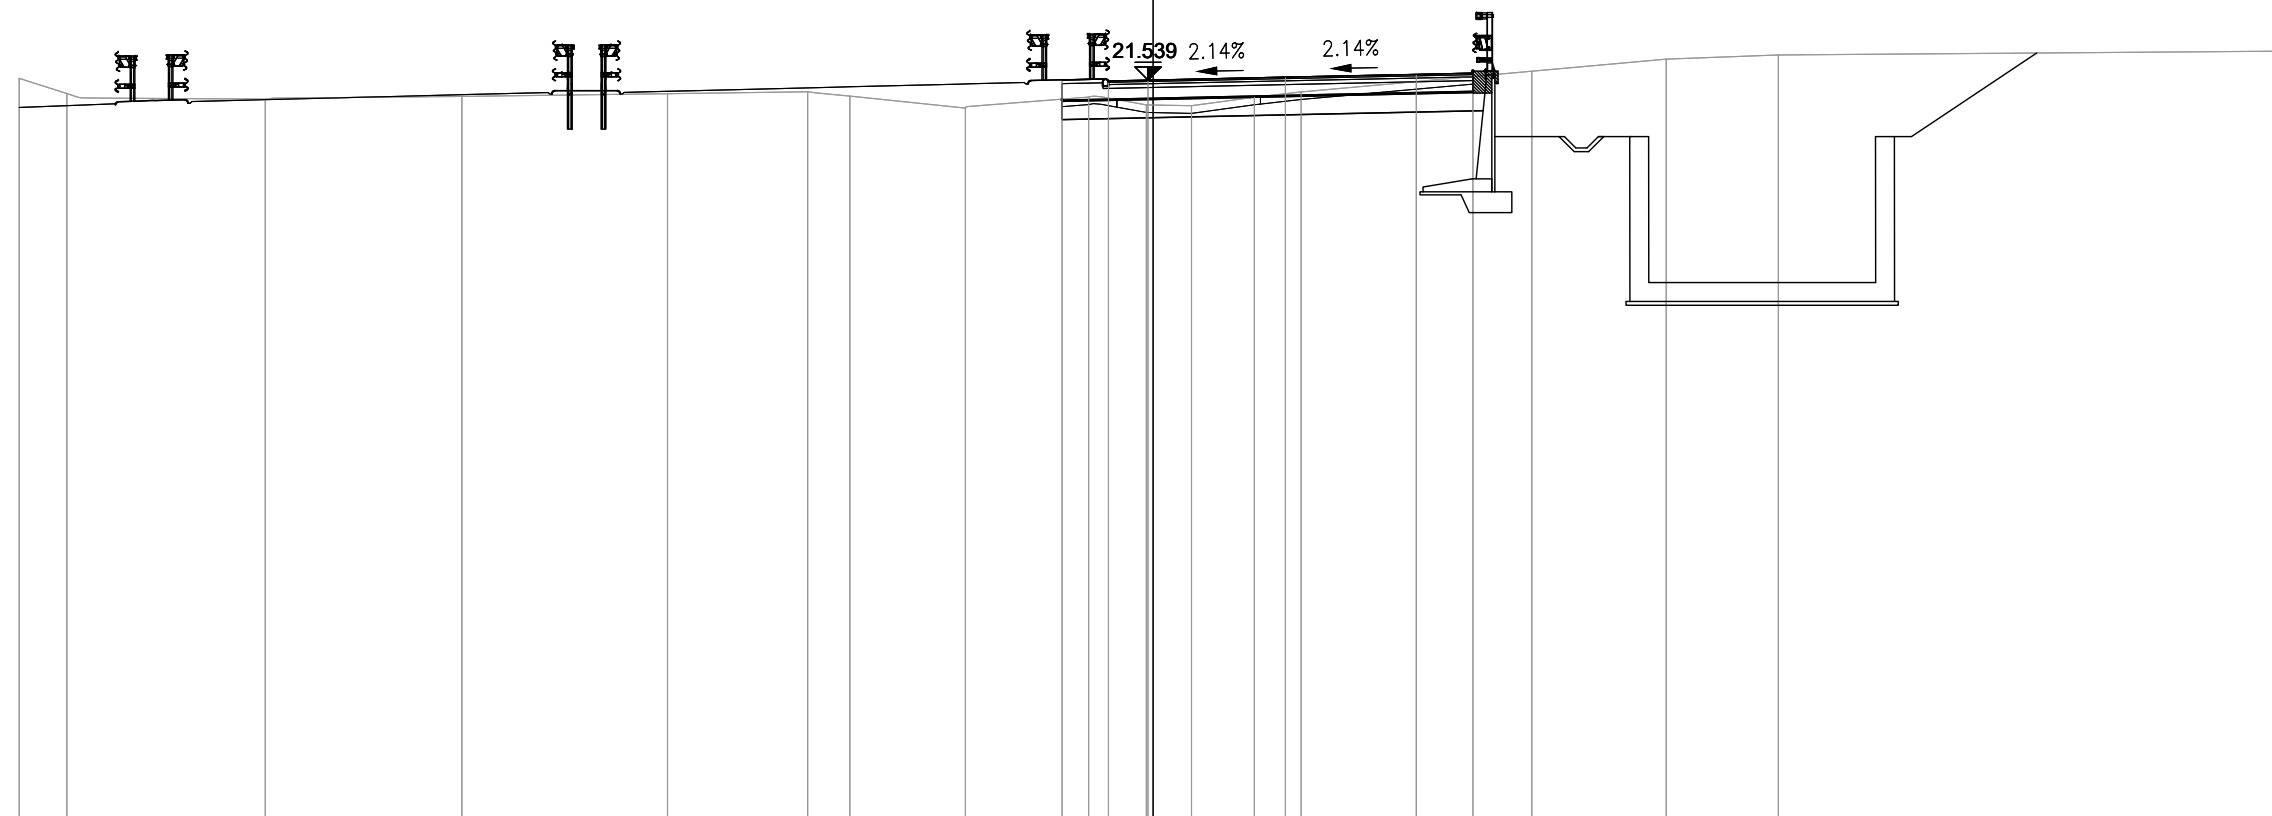


PROGRESSIVE TERRENO	-30.00	-28.74	-23.49	-18.29	-12.85	-9.14	-8.02	-4.97	-1.71	-0.18	1.01	2.68	3.92	13.57	16.54	30.00
PARZIALI TERRENO	1.26	5.25	5.20	5.44	3.71	1.12	3.05	3.26	1.53	1.19	1.67	1.24	9.65	2.97	13.46	
QUOTE TERRENO	21.58	21.18	21.03	21.10	21.18	21.23	21.11	20.80	21.09	20.88	20.86	21.08	21.22	22.09	22.20	22.30
PROGRESSIVE PROGETTO									-2.41	-1.18	-0.14	3.50	6.96	8.46		
PARZIALI PROGETTO									1.23	1.04	3.64	3.46	1.50			
QUOTE PROGETTO									21.54	21.52	21.54	21.62	21.69	21.72		

PROFILO S11_COMPLANARE

SEZIONE 70

PROGRESSIVA 1380.00

AA SCAVO	m ²	1.92
DA SCOTICO SCAVO	m ²	2.42
EA BONIFICA	m ²	5.94
GA USURA 4	m ²	0.33
GB BINDER 4	m ²	0.55
GC BASE 4	m ²	0.95
GD FONDAZIONE 4	m ²	3.75
HA VEGETALE	m ²	0.40
ge AREA PAVIMENT. 4	m	9.21
hb SUPERF. VEGETALE	m	2.86

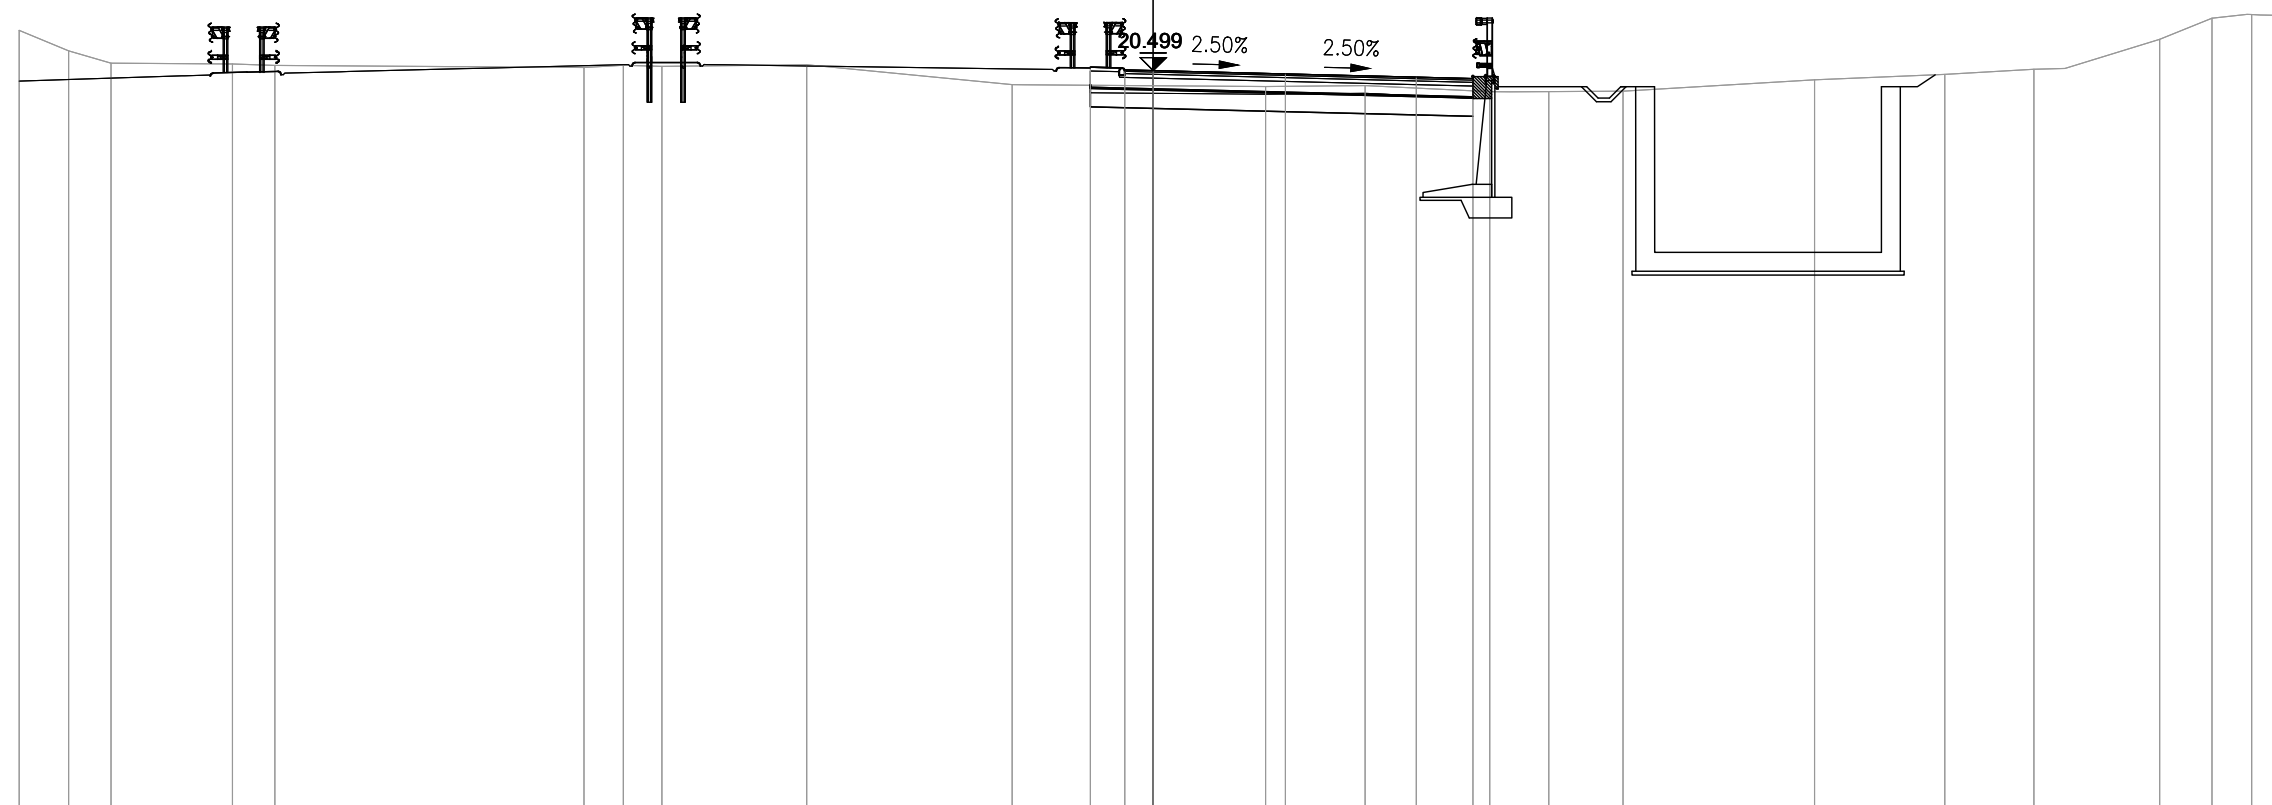


PROGRESSIVE TERRENO	-30.00	-28.69	-27.57	-24.36	-23.24		-15.06	-14.02	-13.00	-9.17		-3.73		2.97	5.61	8.90	12.43	17.50	20.94	23.30	26.63	28.01	29.06	30.00
PARZIALI TERRENO	1.31	1.12	3.21	1.12		8.18	1.04	1.02	3.83		5.44		6.70	2.64	3.29	3.53	5.07	3.44	2.36	3.33	1.38	1.05	0.94	
QUOTE TERRENO	21.56	21.02	20.69	20.67	20.63		20.58	20.64	20.61	20.65		20.13		20.07	20.10	19.94	19.95	20.25	20.40	20.53	21.33	21.88	21.98	21.95
PROGRESSIVE PROGETTO														-1.66	3.50	6.96	8.46							
PARZIALI PROGETTO														0.91	3.50	3.46	1.50							
QUOTE PROGETTO														20.59	20.41	20.32	20.29							

PROFILO S11_COMPLANARE

SEZIONE 71

PROGRESSIVA 1400.00

AA SCAVO	m ²	4.69
DA SCOTICO SCAVO	m ²	2.37
EA BONIFICA	m ²	5.68
GA USURA 4	m ²	0.34
GB BINDER 4	m ²	0.53
GC BASE 4	m ²	0.89
GD FONDAZIONE 4	m ²	3.59
HA VEGETALE	m ²	0.49
ge AREA PAVIMENT. 4	m	8.69
hb SUPERF. VEGETALE	m	2.31

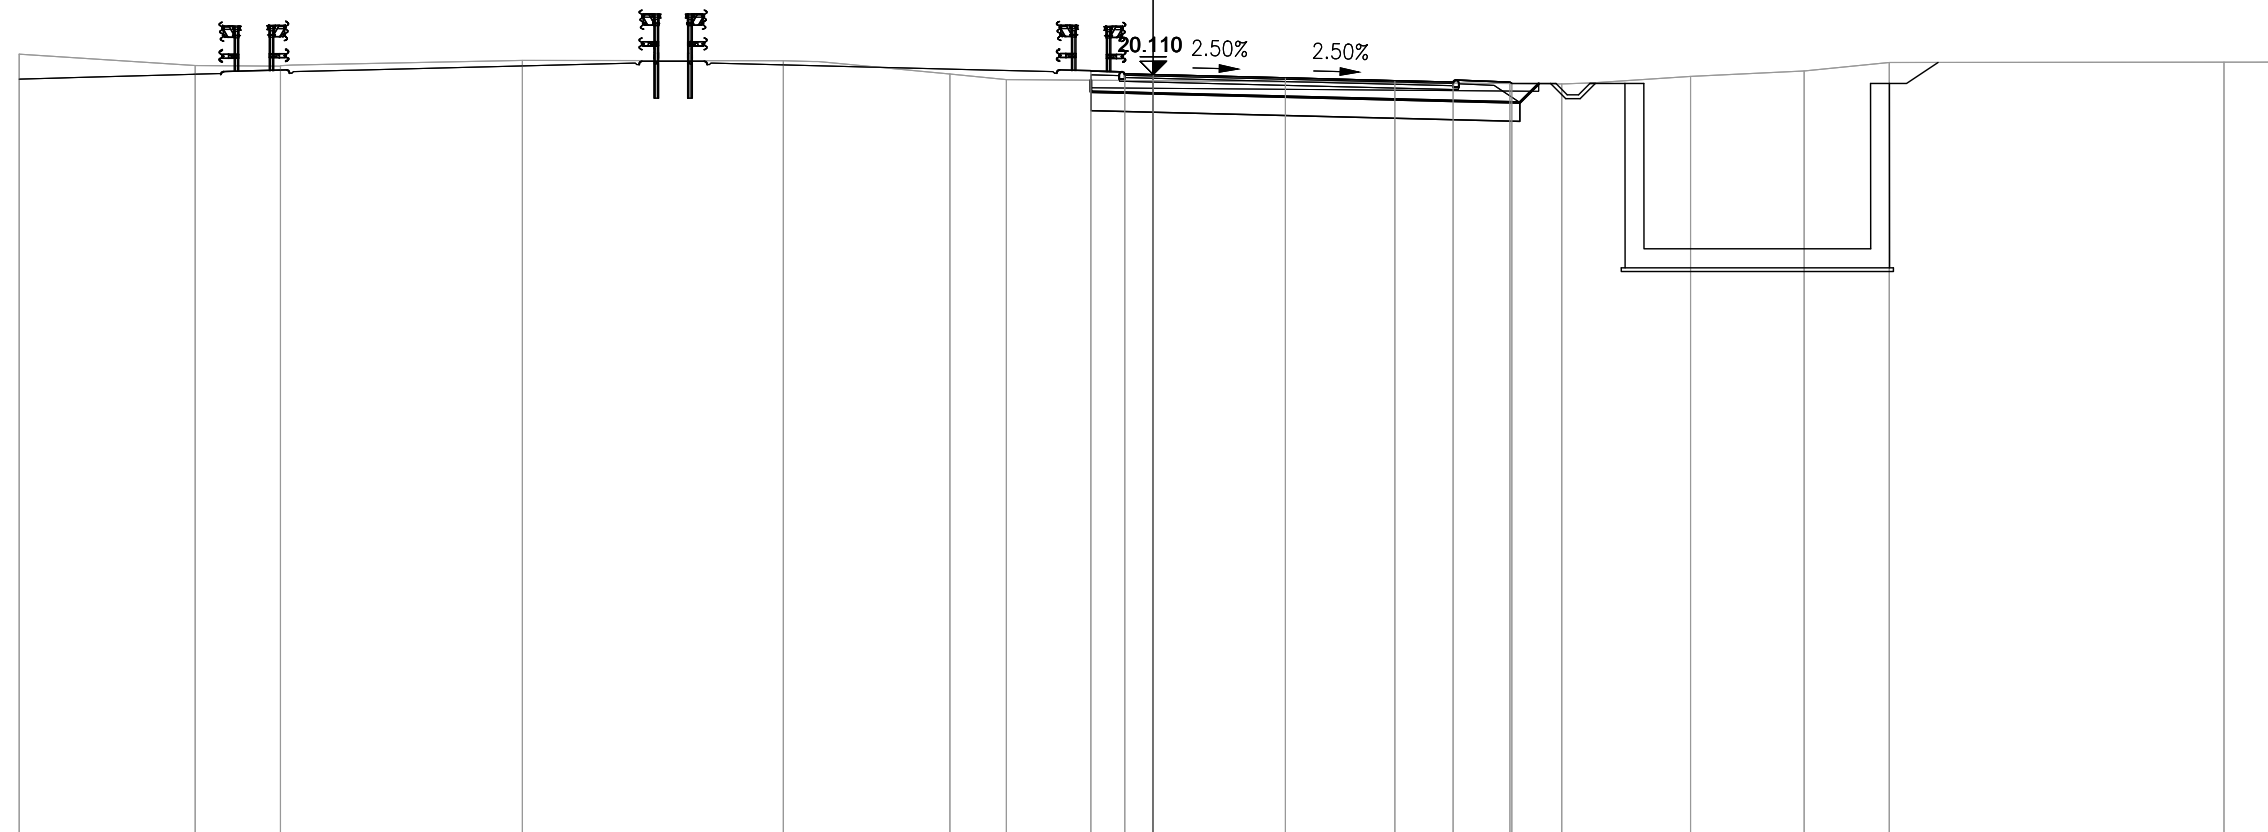


PROGRESSIVE TERRENO	-30.00	-25.35	-23.09	-16.69	-9.79	-5.38	-3.88			10.81	14.22	17.22	19.47		28.33	30.00
PARZIALI TERRENO	4.65	2.26	6.40	6.90	4.41	1.50		14.69		3.41	3.00	2.25		8.86	1.67	
QUOTE TERRENO	20.65	20.35	20.33	20.48	20.47	20.12	19.97			19.86	20.06	20.20	20.42		20.43	20.44
PROGRESSIVE PROGETTO								-1.65		3.50	6.39	7.94	9.44	9.49		
PARZIALI PROGETTO								0.90	0.75	3.50	2.89	1.55	1.50	0.05		
QUOTE PROGETTO								20.20	20.13	20.11	20.02	19.95	19.91	19.90	19.87	

PROFILO S11_COMPLANARE

SEZIONE 72

PROGRESSIVA 1420.00

AA SCAVO	m ²	5.02
DA SCOTICO SCAVO	m ²	2.11
EA BONIFICA	m ²	1.97
GA USURA 4	m ²	0.31
GB BINDER 4	m ²	0.47
GC BASE 4	m ²	0.79
GD FONDAZIONE 4	m ²	2.88
HA VEGETALE	m ²	0.31
ge AREA PAVIMENT. 4	m	7.83
hb SUPERF. VEGETALE	m	1.47

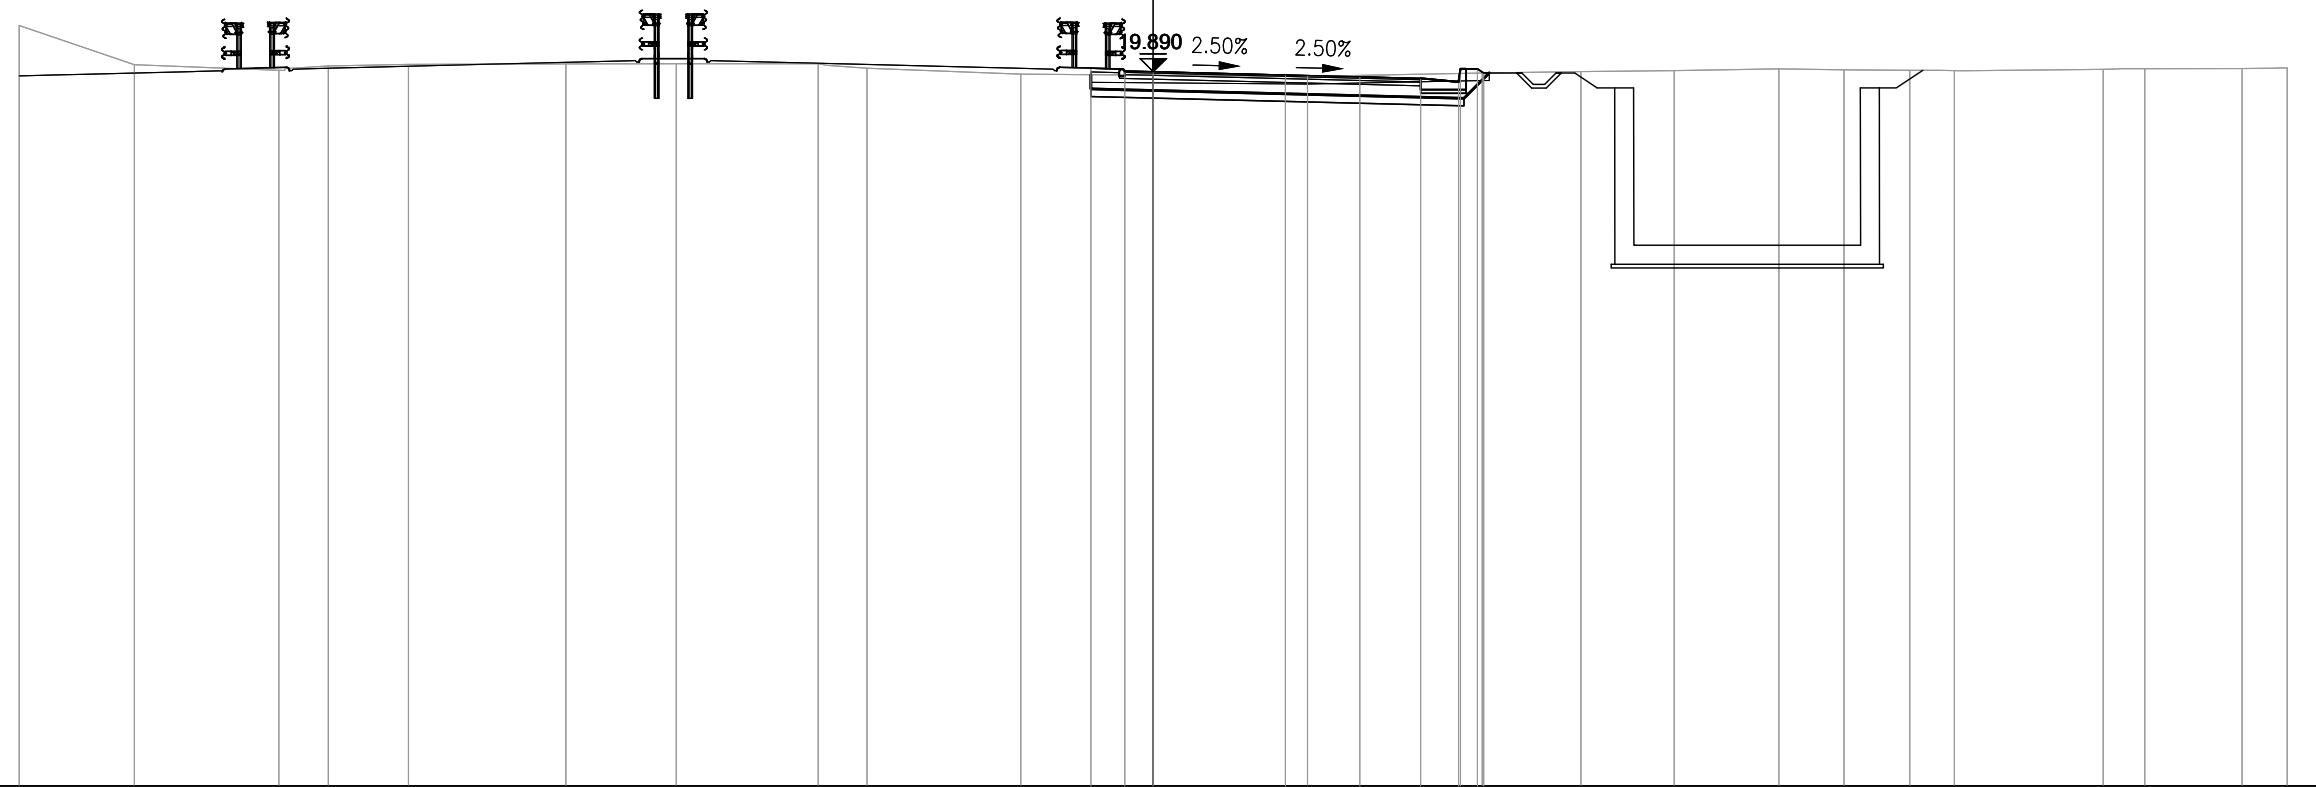


PROGRESSIVE TERRENO	-30.00	-26.95	-23.13	-21.82	-19.70	-15.54	-12.62	-8.86	-7.57	-3.50		4.08	8.70	11.32	13.79	16.55	18.28	20.02	21.20	25.13	26.24	28.81	30.00
PARZIALI TERRENO	3.05	3.82	1.31	2.12	4.16	2.92	3.76	1.29	4.07		7.58	4.62	2.62	2.47	2.76	1.73	1.74	1.18	3.93	1.11	2.57	1.19	
QUOTE TERRENO	21.11	20.07	19.92	20.04	20.08	20.09	20.10	20.10	19.98	19.82		19.76	19.85	19.89	19.91	19.96	19.93	19.92	19.91	19.95	19.97	19.97	19.99
PROGRESSIVE PROGETTO												-1.65	-0.75	0.00		3.50	5.47	7.08	8.08	8.13	8.58	8.74	
PARZIALI PROGETTO												0.90	0.75	3.50	1.97	1.61	1.00	0.05	0.45	0.16			
QUOTE PROGETTO												19.98	19.91	19.89	19.80	19.75	19.71	19.61	19.96	19.96	19.85		

PROFILO S11_COMPLANARE

SEZIONE 73

PROGRESSIVA 1440.00

AA SCAVO	m ²	5.25
DA SCOTICO SCAVO	m ²	1.94
EA BONIFICA	m ²	1.81
GA USURA 4	m ²	0.28
GB BINDER 4	m ²	0.42
GC BASE 4	m ²	0.69
GD FONDAZIONE 4	m ²	2.62
HA VEGETALE	m ²	0.31
ge AREA PAVIMENT. 4	m	6.97
hb SUPERF. VEGETALE	m	1.46

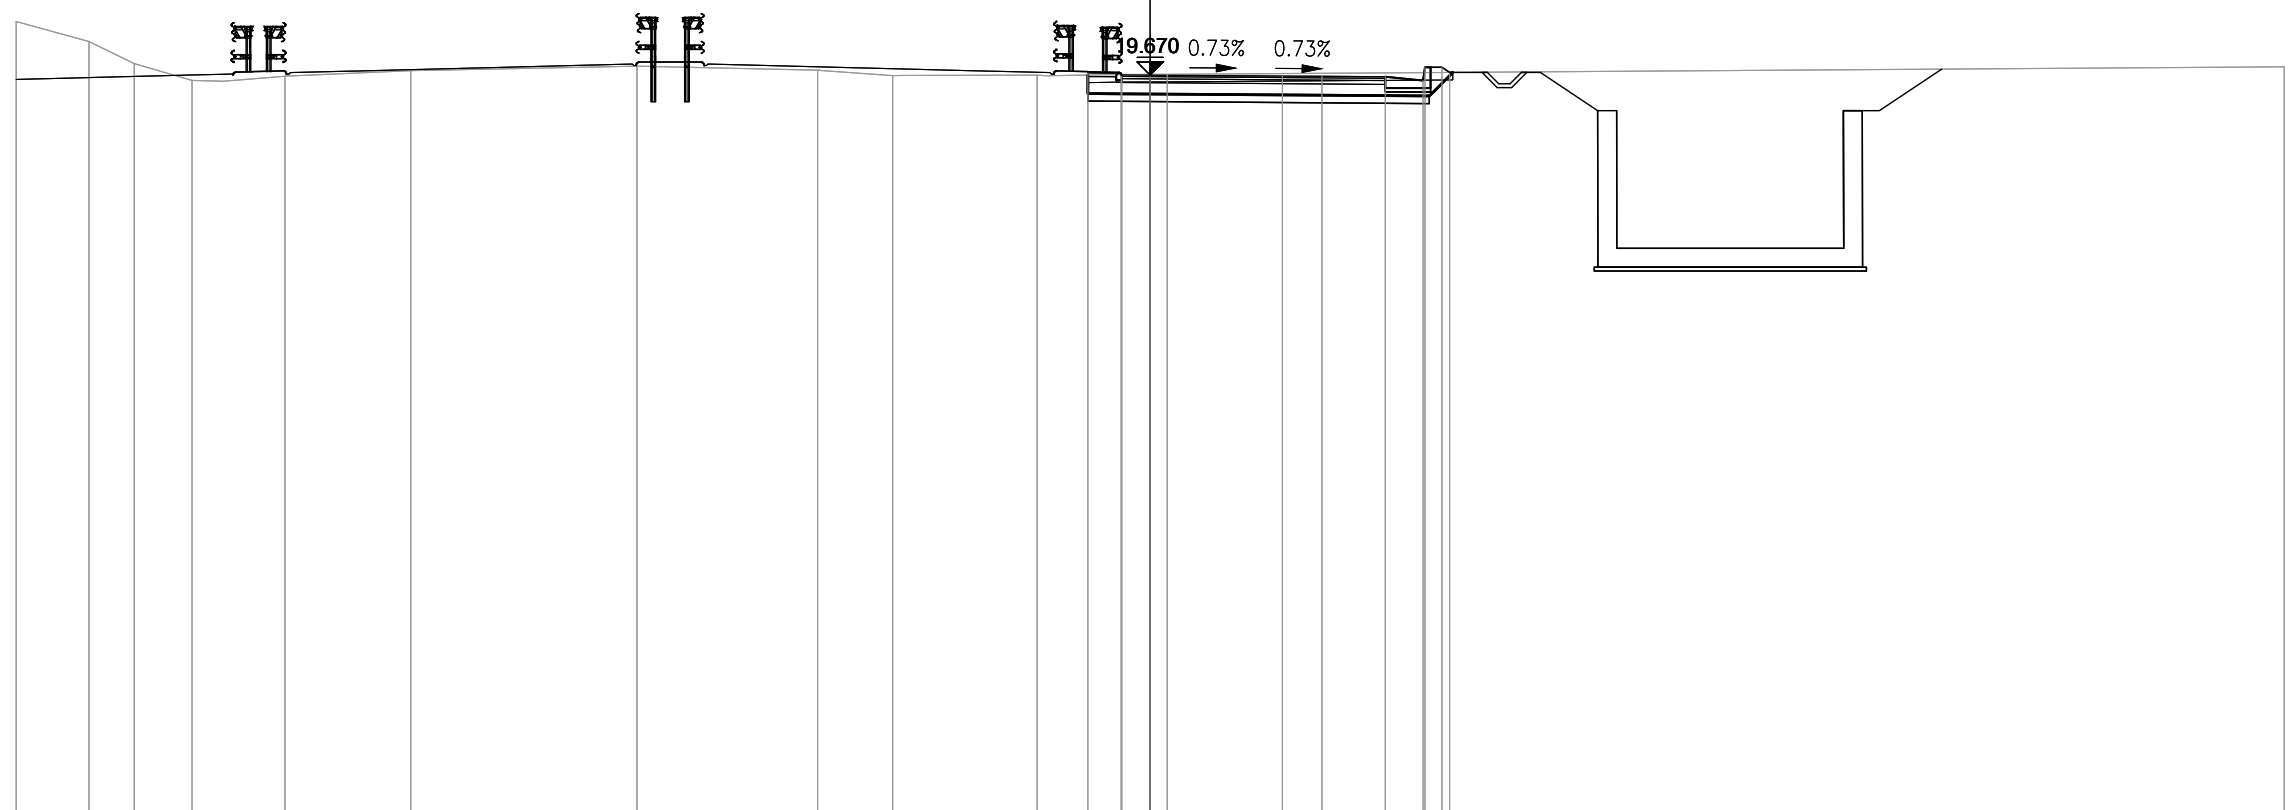


PROGRESSIVE TERRENO	-30.00	-28.07	-26.88	-25.35	-22.89	-19.56	-13.58	-8.80	-6.81	-2.99	-0.77	0.45								30.00
PARZIALI TERRENO	1.93	1.19	1.53	2.46	3.33	5.98	4.78	1.99	3.82	2.22	1.22									29.55
QUOTE TERRENO	21.09	20.56	19.97	19.53	19.64	19.78	19.90	19.80	19.66	19.67	19.69	19.69								19.89
PROGRESSIVE PROGETTO											-1.65	-0.75	0.00	3.50	4.54	6.22	7.22	7.27	7.72	7.92
PARZIALI PROGETTO											0.90	0.75	3.50	1.04	1.68	1.00	0.05	0.45	0.20	
QUOTE PROGETTO											19.73	19.68	19.67	19.64	19.64	19.62	19.52	19.87	19.87	19.74

PROFILO S11_COMPLANARE

SEZIONE 75

PROGRESSIVA 1480.00

AA SCAVO	m ²	2.37
DA SCOTICO SCAVO	m ²	1.70
EA BONIFICA	m ²	4.19
GA USURA 4	m ²	0.20
GB BINDER 4	m ²	0.36
GC BASE 4	m ²	0.62
GD FONDAZIONE 4	m ²	2.65
HA VEGETALE	m ²	0.35
ge AREA PAVIMENT. 4	m	6.00
hb SUPERF. VEGETALE	m	2.62

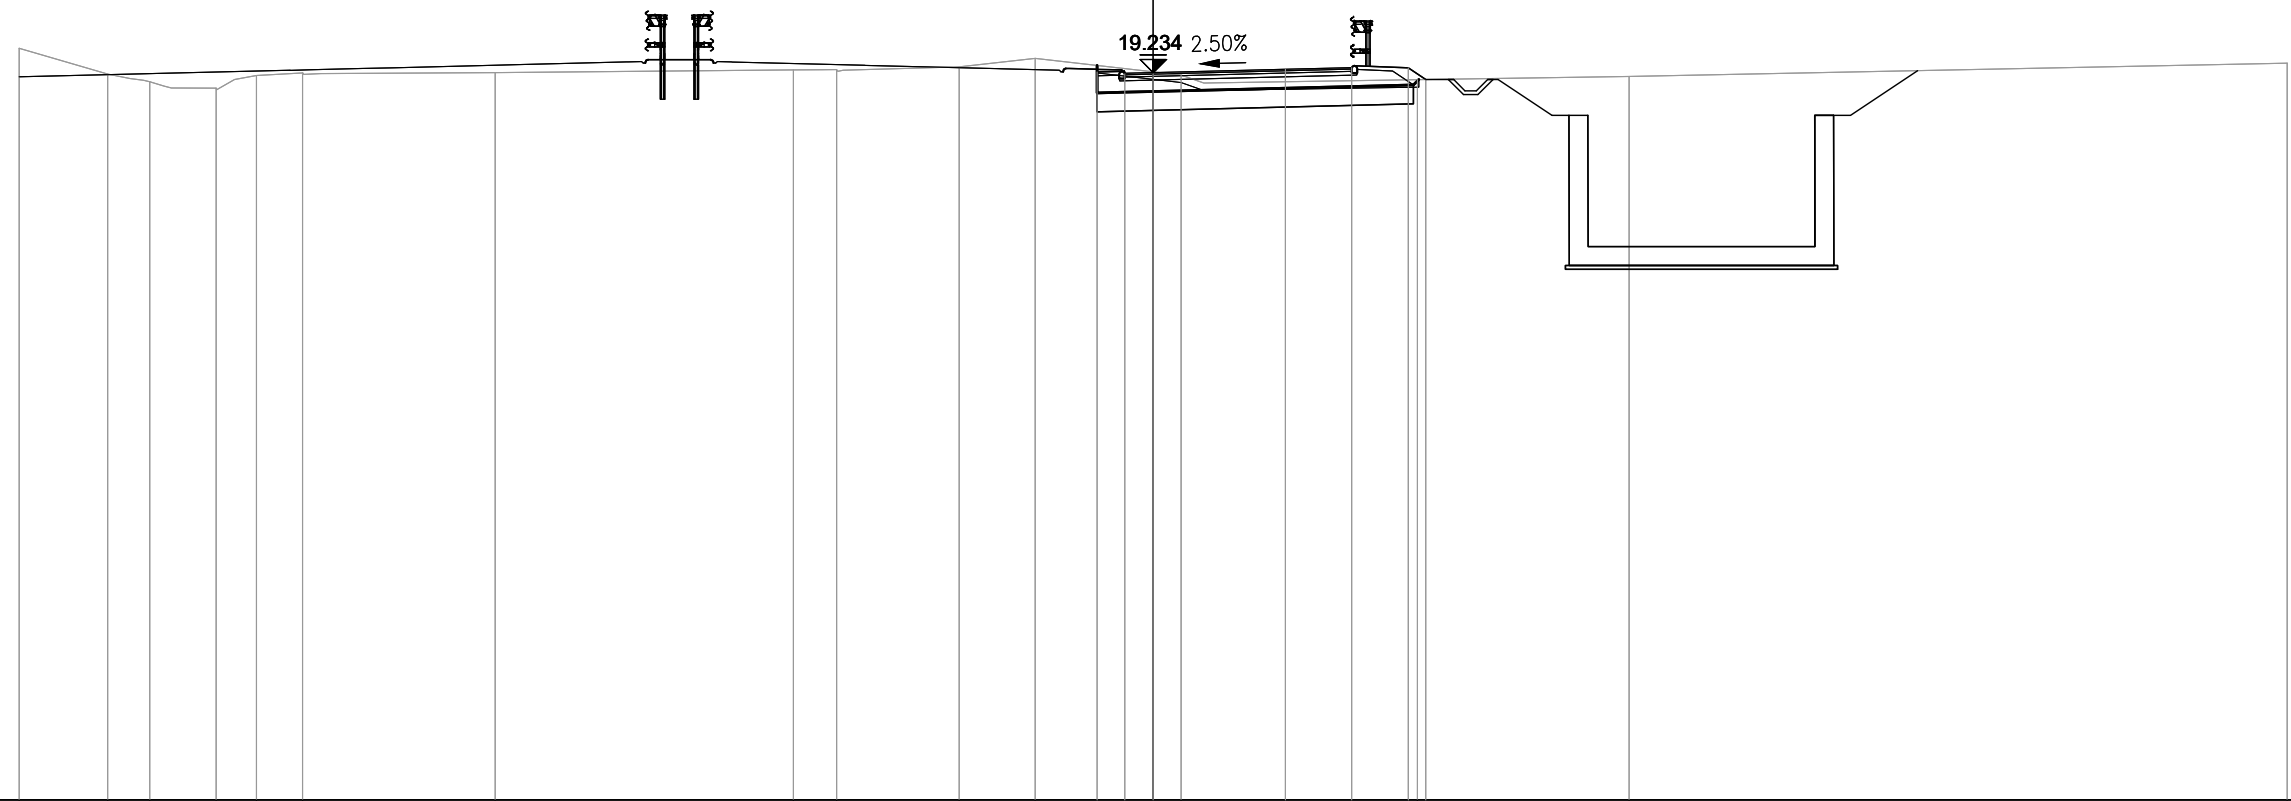


PROGRESSIVE TERRENO	-30.00	-27.66	-26.55	-24.79	-23.72	-22.51		-17.41		-9.52	-8.38	-5.13	-3.12	0.74		6.99		12.59		30.00
PARZIALI TERRENO	2.34	1.11	1.76	1.07	1.21		5.10		7.89	1.14	3.25	2.01	3.86		6.25		5.60		17.41	
QUOTE TERRENO	19.87	19.20	18.99	18.82	19.16	19.22		19.23		19.31	19.31	19.38	19.61	19.17		19.05		19.13		19.48
PROGRESSIVE PROGETTO														-1.48	3.50	5.25	6.75	7.21		
PARZIALI PROGETTO														0.73	3.50	1.75	1.50	0.46		
QUOTE PROGETTO														19.25	19.32	19.37	19.36	19.05		

PROFILO S11_COMPLANARE

SEZIONE 76

PROGRESSIVA 1500.00

AA SCAVO	m ²	3.62
DA SCOTICO SCAVO	m ²	1.57
EA BONIFICA	m ²	1.46
GA USURA 4	m ²	0.26
GB BINDER 4	m ²	0.36
GC BASE 4	m ²	0.61
GD FONDAZIONE 4	m ²	1.94
HA VEGETALE	m ²	0.22
ge AREA PAVIMENT. 4	m	6.00
hb SUPERF. VEGETALE	m	0.66

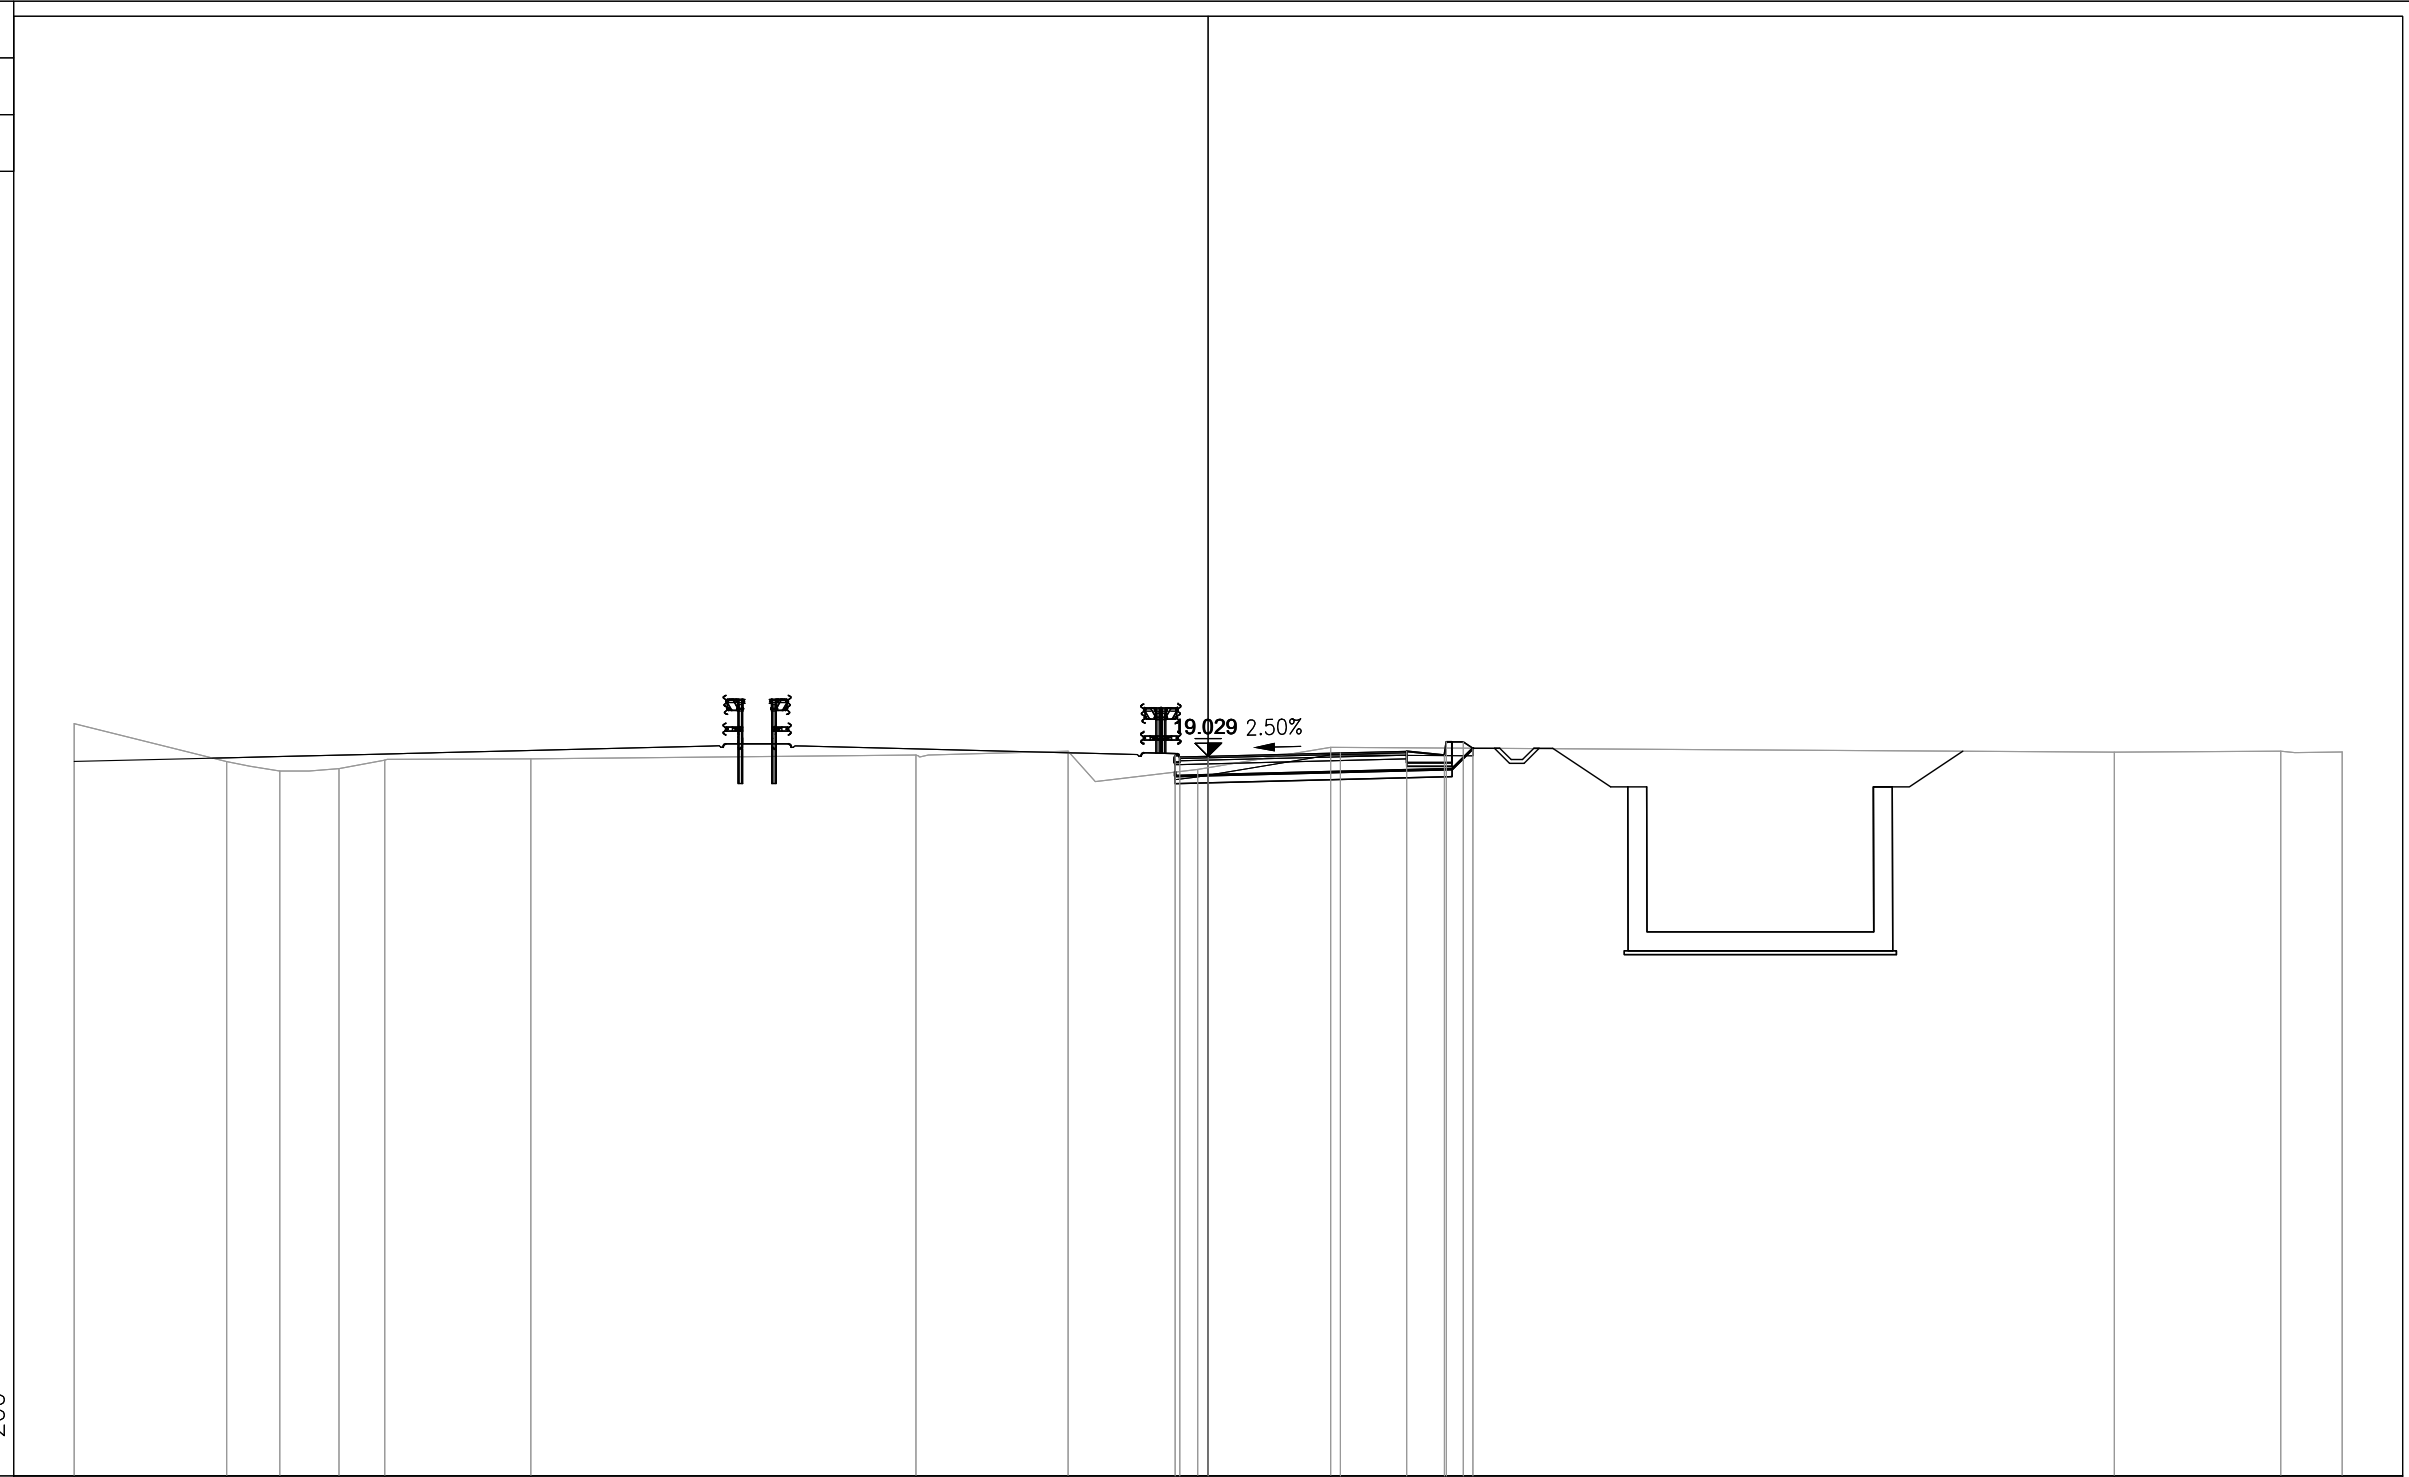


PROGRESSIVE TERRENO	-30.00	-25.97	-24.56	-23.00	-21.78	-17.92	-7.73	-3.71	-0.28	3.24		23.98	28.37	30.00		
PARZIALI TERRENO	4.03	1.41	1.56	1.22	3.86	10.19	4.02	3.43	3.52	20.74	4.39	1.63				
QUOTE TERRENO	19.89	18.89	18.64	18.70	18.93	18.96	19.06	19.16	18.68	19.27		19.14	19.17	19.14		
PROGRESSIVE PROGETTO									-0.87	3.50	5.25	6.25	6.30	6.75	7.00	
PARZIALI PROGETTO								0.12	0.75	3.50	1.75	1.00	0.05	0.45	0.25	
QUOTE PROGETTO								19.06	19.01	19.03	19.12	19.16	19.06	19.41	19.41	19.24

PROFILO S11_COMPLANARE

SEZIONE 77

PROGRESSIVA 1520.00

BA RILEVATO	m ²	1.75
DB SCOTICO RILEVATO	m ²	1.48
EA BONIFICA	m ²	3.69
FA USURA 5	m ²	0.21
FB BINDER 5	m ²	0.31
FC BASE 5	m ²	0.81
FD SOTTOBASE 5	m ²	0.70
FE FONDAZIONE 5	m ²	2.45
HA VEGETALE	m ²	0.51
ff AREA PAVIMENT. 5	m	5.25
hb SUPERF. VEGETALE	m	3.28

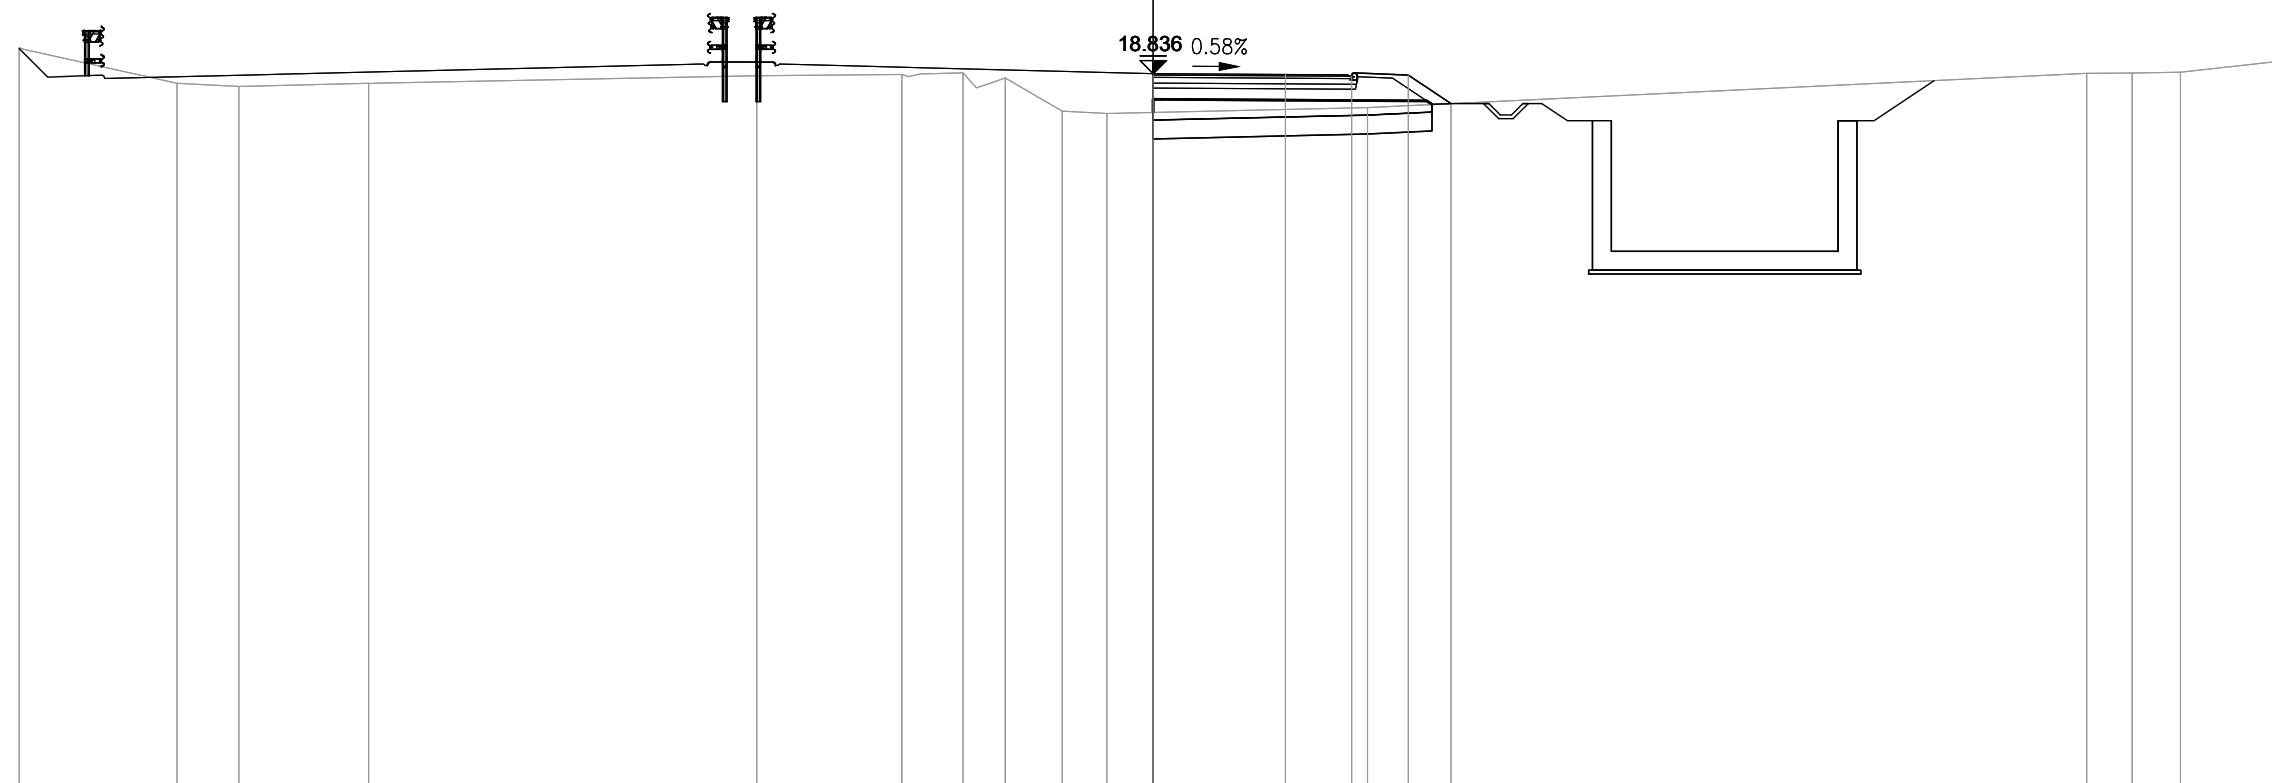


PROGRESSIVE TERRENO	-30.00	-25.83	-24.19	-20.76		-10.49	-6.65	-5.03	-3.91	-2.41	-1.23		5.67		24.70	25.90	27.18	30.00
PARZIALI TERRENO	4.17	1.64	3.43		10.27	3.84	1.62	1.12	1.50	1.18		6.90		19.03	1.20	1.28	2.82	
QUOTE TERRENO	19.52	18.58	18.50	18.58		18.78	18.82	18.86	18.72	17.85	17.78		17.94		18.84	18.85	18.87	19.18
PROGRESSIVE PROGETTO											0.00		3.50	5.25	6.75	7.88		
PARZIALI PROGETTO												3.50	1.75	1.50	1.13			
QUOTE PROGETTO											18.84		18.82	18.77	18.80	18.04		

PROFILO S11_COMPLANARE

SEZIONE 78

PROGRESSIVA 1540.00

AA SCAVO	m ²	5.08
BA RILEVATO	m ²	0.06
DA SCOTICO SCAVO	m ²	1.55
DB SCOTICO RILEVATO	m ²	0.11
EA BONIFICA	m ²	3.65
FA USURA 5	m ²	0.20
FB BINDER 5	m ²	0.31
FC BASE 5	m ²	0.81
FD SOTTOBASE 5	m ²	0.69
FE FONDAZIONE 5	m ²	2.51
HA VEGETALE	m ²	1.08
ff AREA PAVIMENT. 5	m	5.25
hb SUPERF. VEGETALE	m	3.04

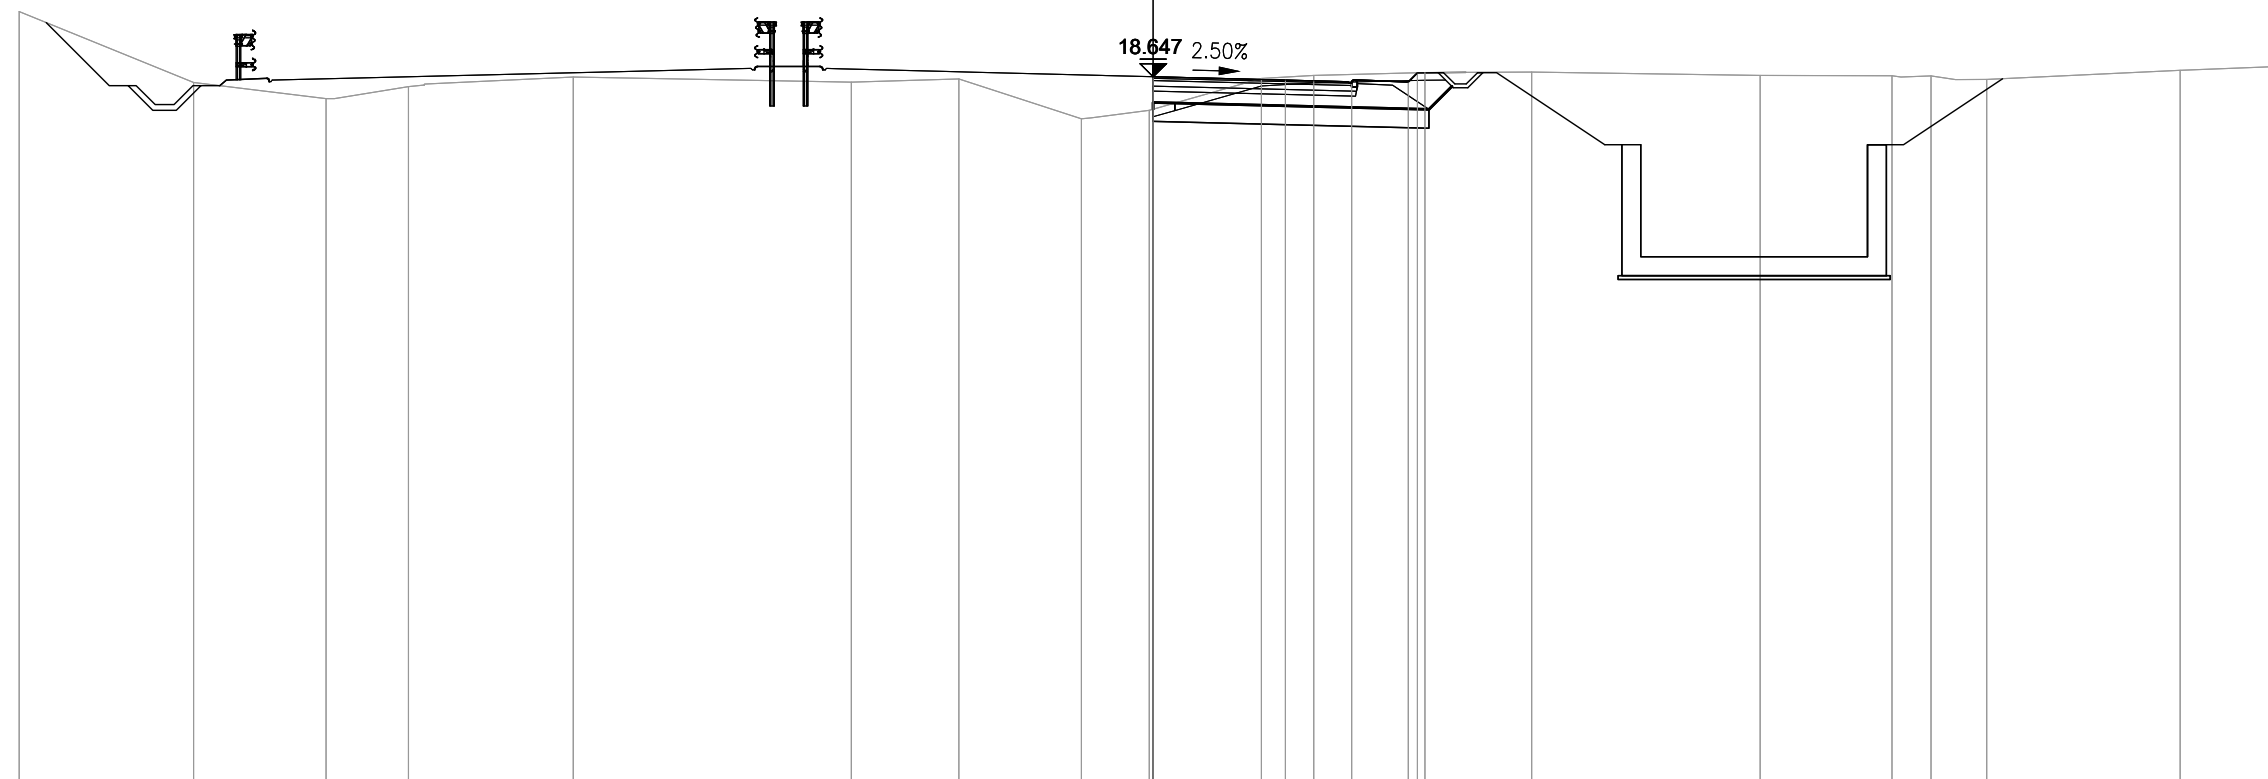

PROGRESSIVE TERRENO	-30.00	-25.39	-21.88	-19.70	-15.34	-7.99	-5.14	-1.90	-0.10	2.86	4.25	7.19	10.01	16.06	19.55	20.58	22.05	27.17	30.00
PARZIALI TERRENO	4.61	3.51	2.18	4.36	7.35	2.85	3.24	1.80	2.96	1.39	2.94	2.82	6.05	3.49	1.03	1.47	5.12	2.83	
QUOTE TERRENO	20.37	18.49	18.07	18.39	18.64	18.51	18.59	17.53	17.76	18.60	18.68	18.76	18.77	18.68	18.67	18.67	18.58	18.82	18.93
PROGRESSIVE PROGETTO									0.00	3.50	5.25	6.75	6.99						
PARZIALI PROGETTO									3.50	1.75	1.50	0.24							
QUOTE PROGETTO									18.65	18.56	18.48	18.51	18.75						


PROFILO S11_COMPLANARE

SEZIONE 79

PROGRESSIVA 1560.00

AA SCAVO	m ²	3.06
BA RILEVATO	m ²	0.03
DA SCOTICO SCAVO	m ²	1.49
DB SCOTICO RILEVATO	m ²	0.11
EA BONIFICA	m ²	3.65
FA USURA 5	m ²	0.20
FB BINDER 5	m ²	0.31
FC BASE 5	m ²	0.81
FD SOTTOBASE 5	m ²	0.70
FE FONDAZIONE 5	m ²	2.51
HA VEGETALE	m ²	0.70
ff AREA PAVIMENT. 5	m	5.25
hb SUPERF. VEGETALE	m	2.70

0
200
200

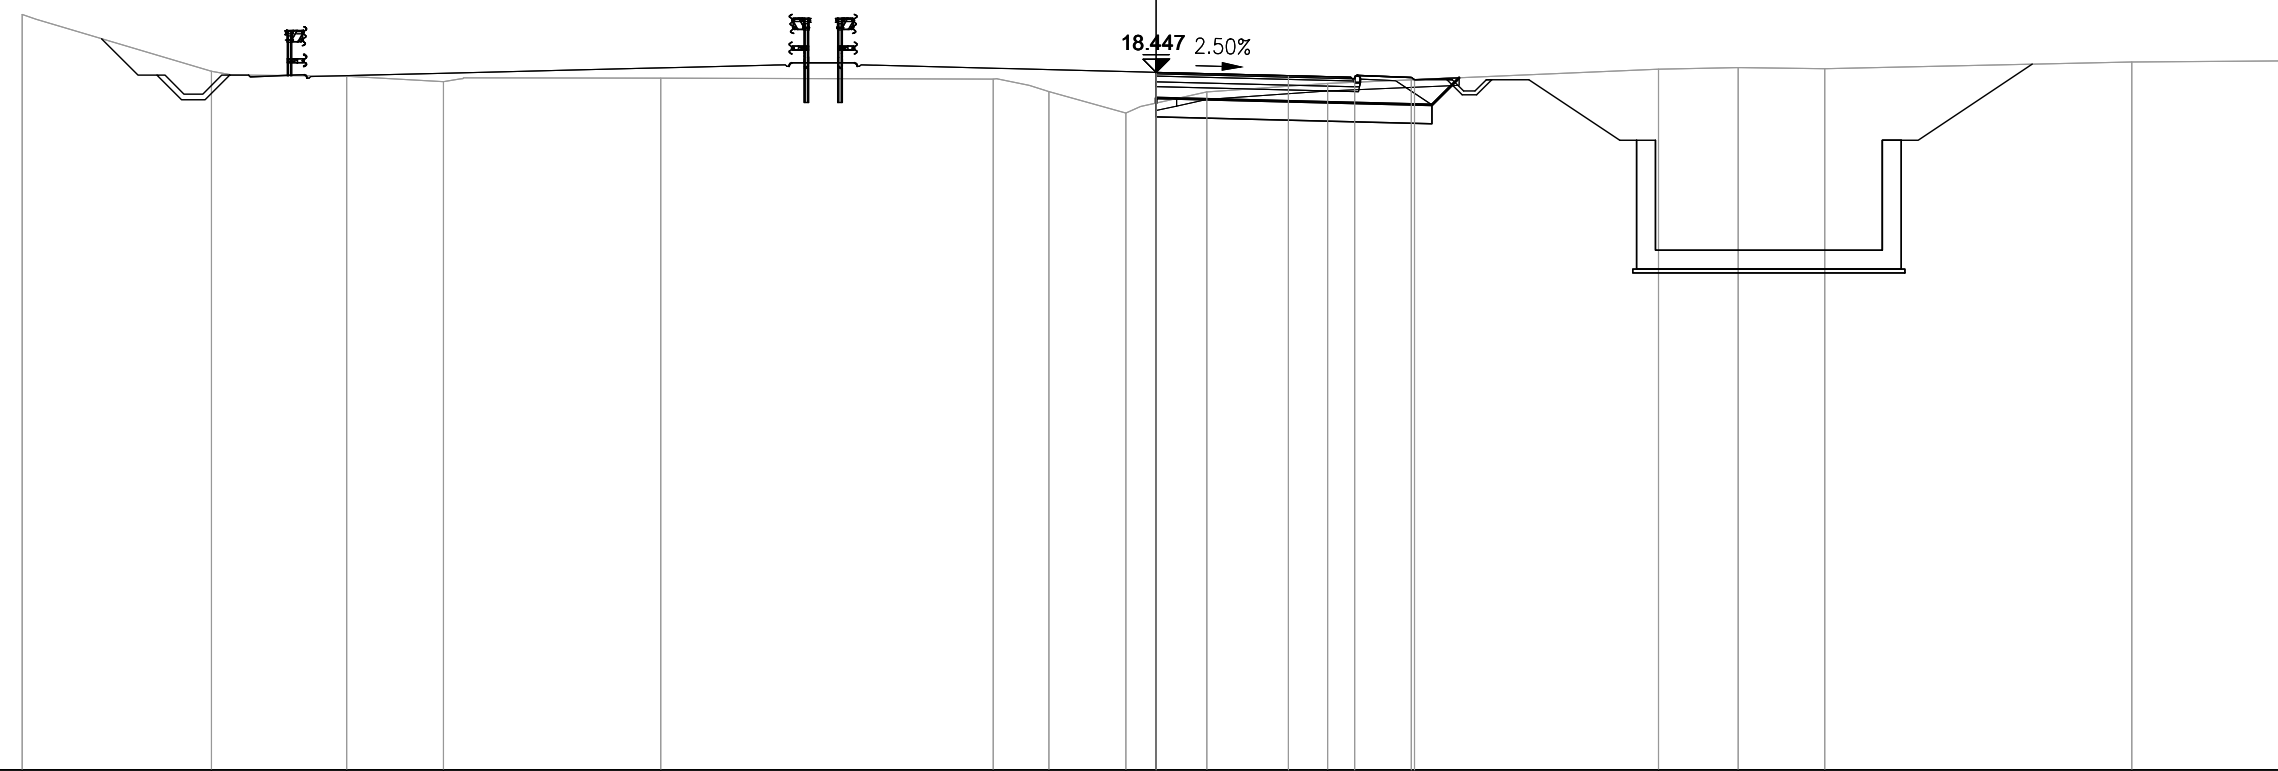


PROGRESSIVE TERRENO	-30.00	-24.99	-21.42	-18.86	-13.11		-4.31	-2.84	-0.80	1.34	4.54		13.29	15.40	17.69		25.81	30.00
PARZIALI TERRENO	5.01	3.57	2.56	5.75	8.80		1.47	2.04	2.14	3.20	8.75	2.11	2.29	8.12	4.19			
QUOTE TERRENO	19.98	18.47	18.34	18.20	18.29		18.27	17.94	17.37	17.93	18.15		18.53	18.57	18.54		18.72	18.75
PROGRESSIVE PROGETTO									0.00		3.50	5.25	6.75	6.84				
PARZIALI PROGETTO										3.50	1.75	1.50	0.09					
QUOTE PROGETTO									18.45		18.36	18.28	18.31	18.25				

PROFILO S11_COMPLANARE

SEZIONE 81

PROGRESSIVA 1587.03

AA SCAVO	m ²	7.49
DA SCOTICO SCAVO	m ²	1.74
EA BONIFICA	m ²	3.65
FA USURA 5	m ²	0.19
FB BINDER 5	m ²	0.32
FC BASE 5	m ²	0.79
FD SOTTOBASE 5	m ²	0.71
FE FONDAZIONE 5	m ²	2.49
HA VEGETALE	m ²	1.52
ff AREA PAVIMENT. 5	m	5.25
hb SUPERF. VEGETALE	m	3.54

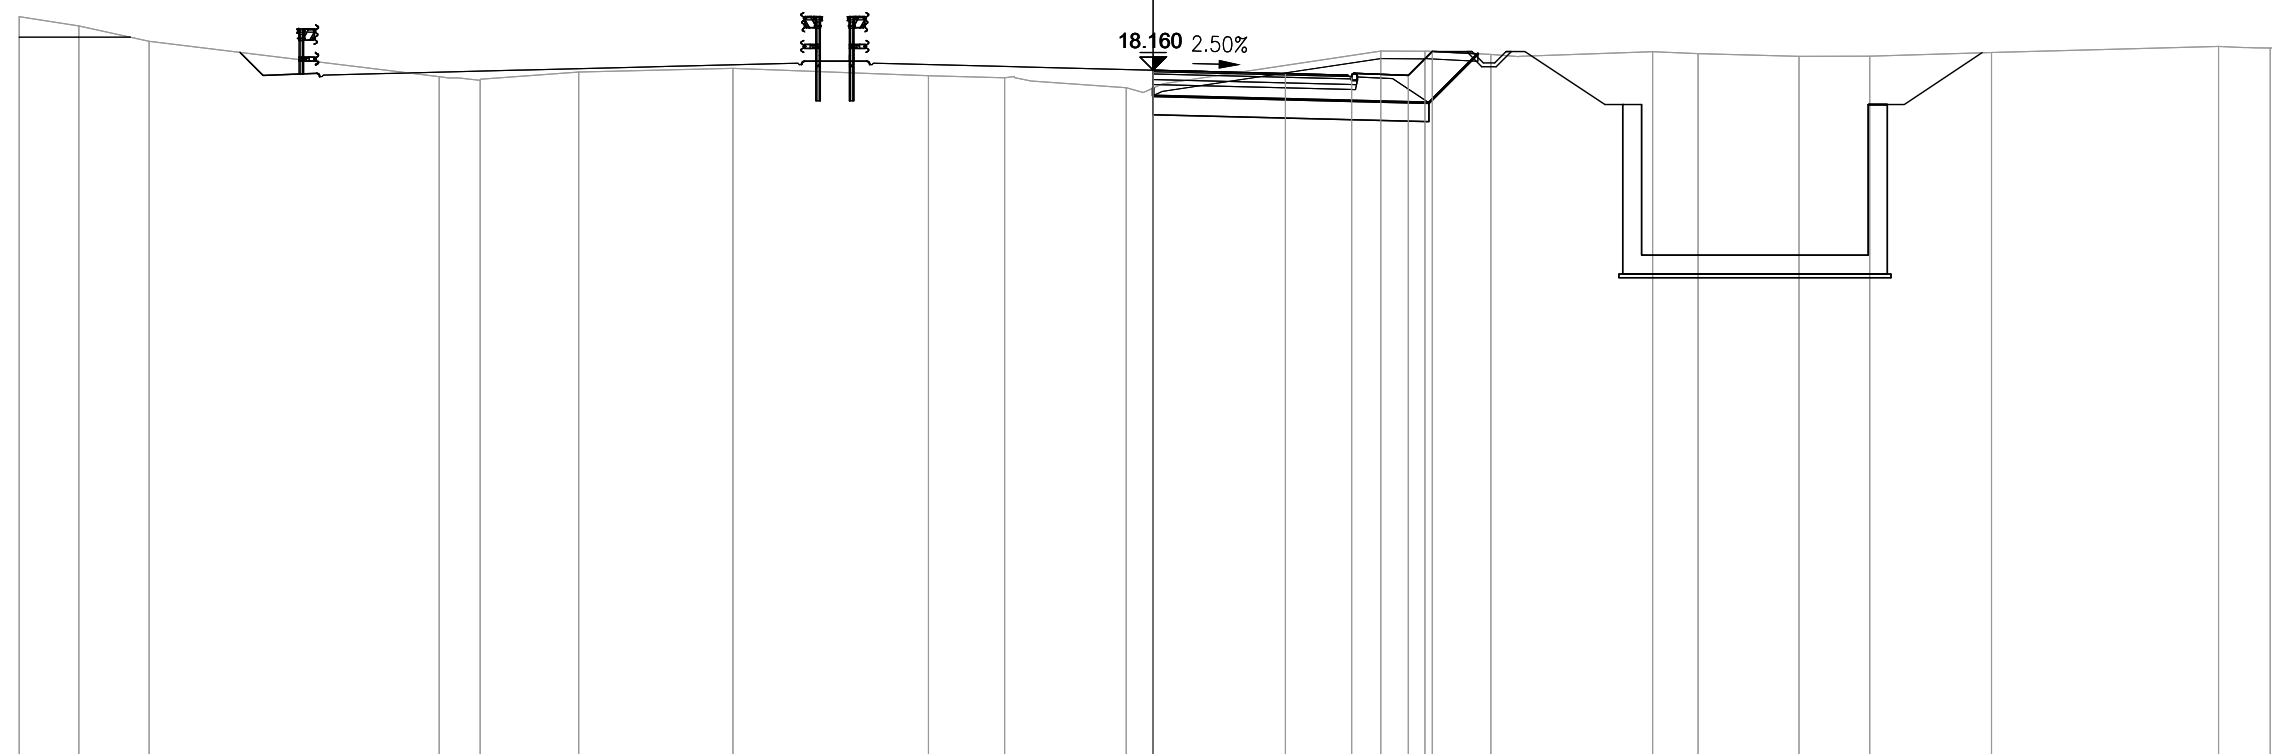

PROGRESSIVE TERRENO	-30.00	-28.42	-26.57	-18.89	-17.81	-15.20	-11.12	-5.95	-3.93	-0.71	6.02	7.19	8.93	13.21	14.42	17.09	18.96	22.18	28.19	29.55	30.00
PARZIALI TERRENO	1.58	1.85	7.68	1.08	2.61	4.08	5.17	2.02	3.22	6.73	1.17	1.74	4.28	1.21	2.67	1.87	3.22	6.01	1.36	0.45	
QUOTE TERRENO	19.58	19.33	18.93	17.99	17.89	18.11	18.21	18.01	17.96	17.70	18.67	18.66	18.58	18.65	18.60	18.52	18.53	18.63	18.79	18.74	18.74
PROGRESSIVE PROGETTO										0.00	3.50	5.25	6.75	7.38							
PARZIALI PROGETTO										3.50	1.75	1.50	0.63								
QUOTE PROGETTO										18.16	18.07	17.99	18.02	18.66							