PLANIMETRIA DI PROGETTO scala 1:200

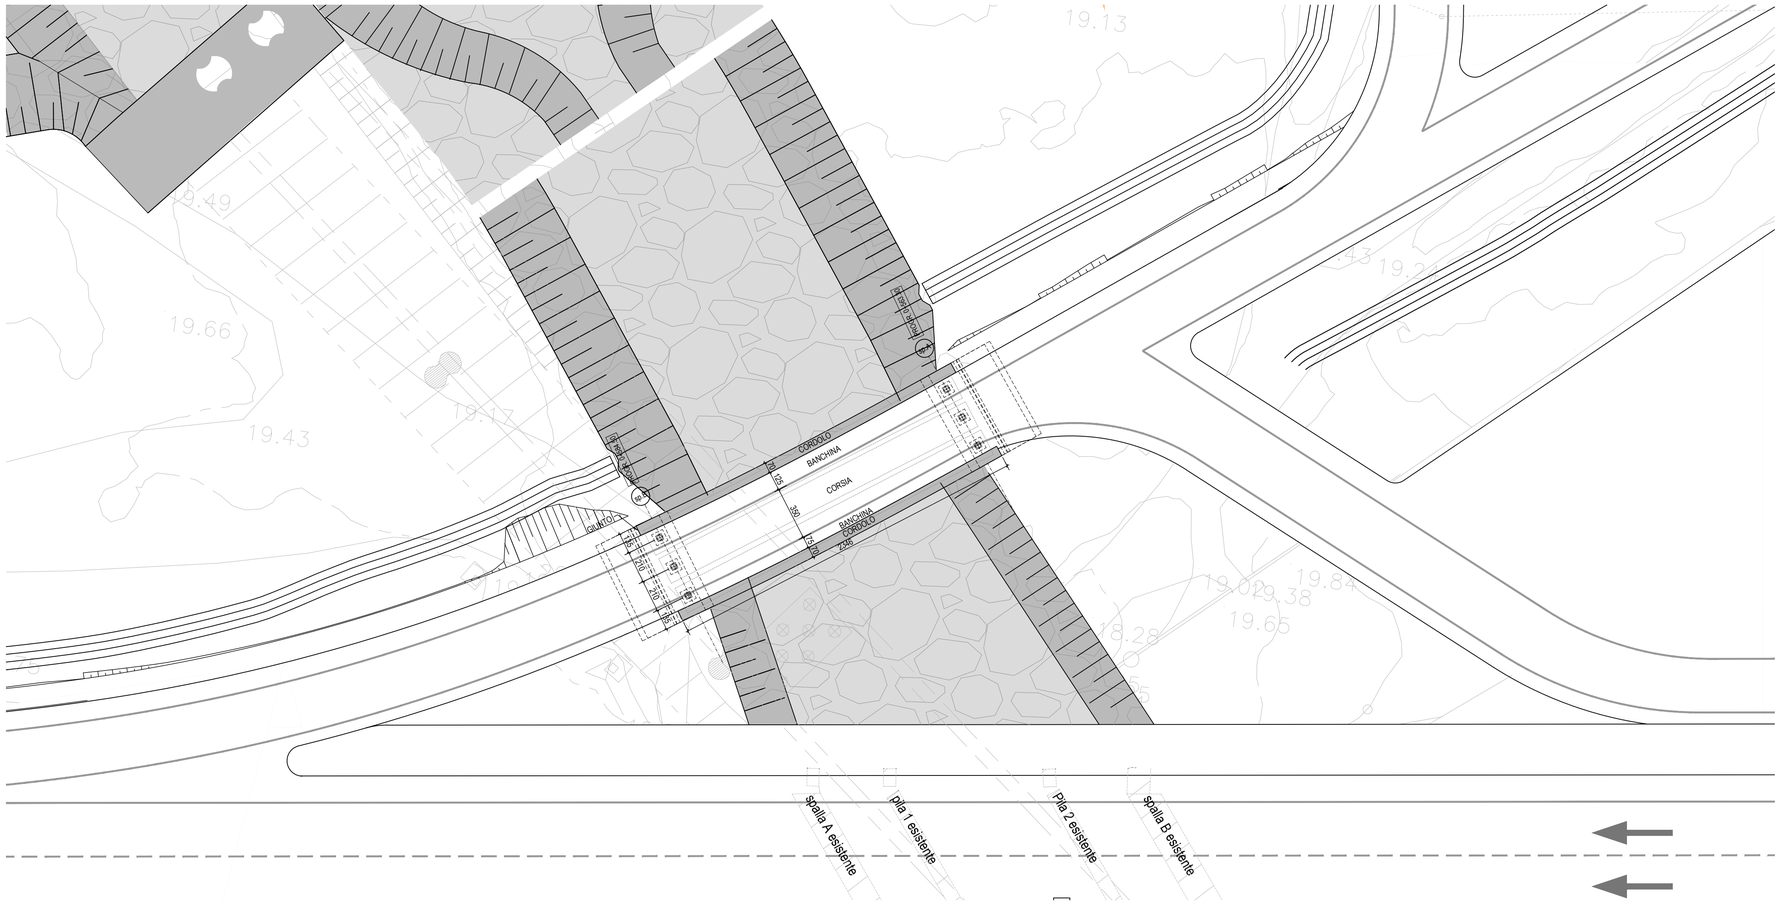

KEY-PLAN scala 1:50000

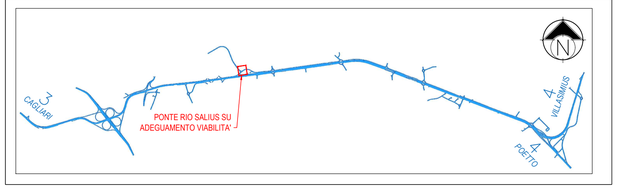

INCIDENZE STRUTTURE IN C.A.

- PALI Ø120 ⇒ 125 kg/ml
- FONDAZIONI SPALLE ⇒ 140 kg/mc
- ELEVAZIONI SPALLE ⇒ 120 kg/mc
- SOLETTA IMPALCATO (SU TRAVI IN CAP) ⇒ 240 kg/mc

SEZIONE LONGITUDINALE scala 1:100

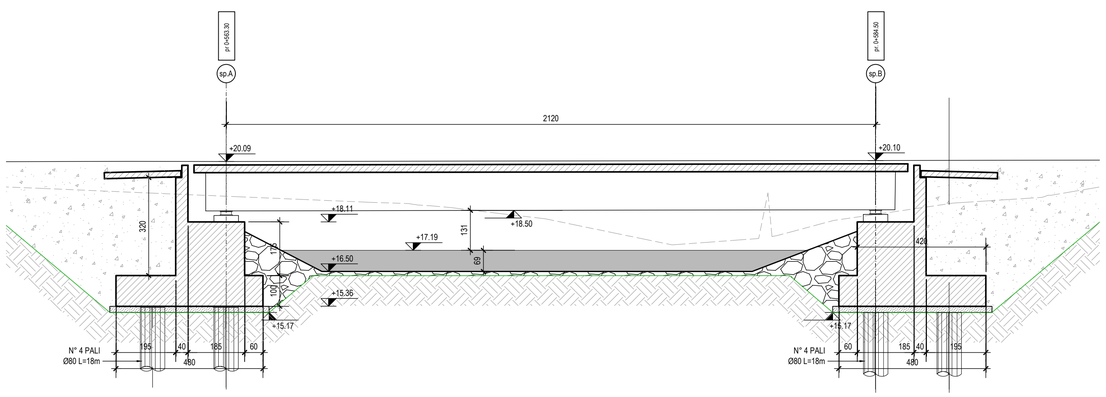

SEZIONE TRASVERSALE scala 1:100

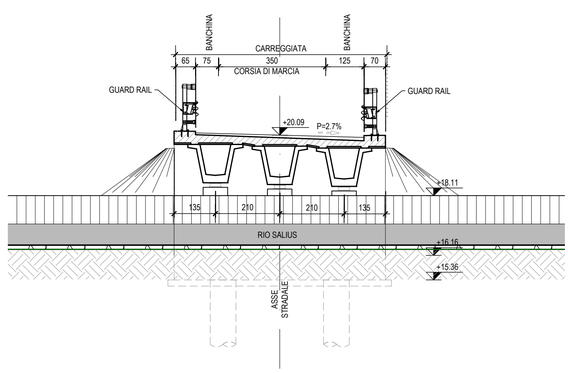

Anas SpA
Direzione Centrale Progettazione

CUP F2602000340001 CIG 652449686B

Cagliaritana

GARA CA 08/15 - NUOVA SS 554 CAGLIARITANA

ADEGUAMENTO DELL'ASSE ATTREZZATO URBANO ED ELIMINAZIONE DELLE INTERSEZIONI A RASO DAL KM 1+500 AL KM 11+850

Pregio tecnico

Caratteristiche ambientali

Cantierizzazione e fasi di lavoro

OFFERTA TECNICA

E - VIABILITA' DI SERVIZIO

PONTI

PONTE RIO SALIUS SU ADEGUAMENTO VIABILITA' AV04

Planimetria di progetto e sezione longitudinale e trasversale

CODICE PROGETTO progetto	liv.	numero	CODICE ELABORATO campo 1	campo 2	campo 3	campo 4	rev	SCALA	DATA	CODICE ELABORATO DI OFFERTA
DPCA06	D	1501	S00	PO03	STR	PP01	B	varie	05/11/2017	36.2

CONCORRENTE:

ASTALDI

PROGETTISTA INDICATO COSTITUENDO R.T.P.

Capogruppo Mandataria R.T.P.
SWS

Mandante
ASTALDI

Mandante
ING. FRANCESCA LEO

RESPONSABILE DELL'INTEGRAZIONE FRA LE PRESTAZIONI SPECIALISTICHE
Ing. Paolo Cucino

RESPONSABILE ELABORATO
Ing. Paolo Cucino

DEFINED SCALE APPLIES TO A1 FORMAT