

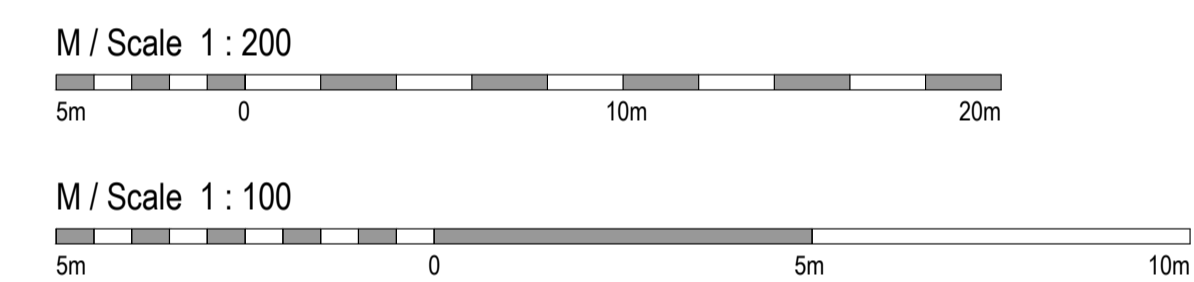


SEZIONE LONGITUDINALE scala 1:100

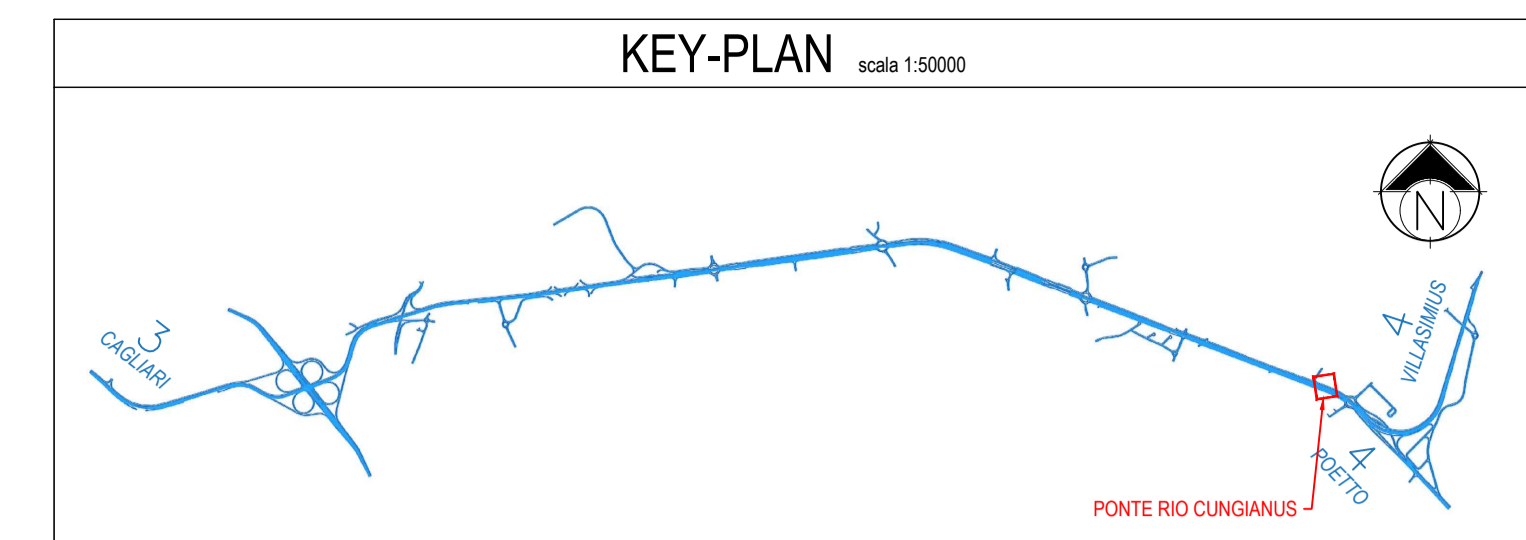

**Anas SpA**  
 Direzione Centrale Progettazione  
 CUP F2602000340001 CIG 652449686B

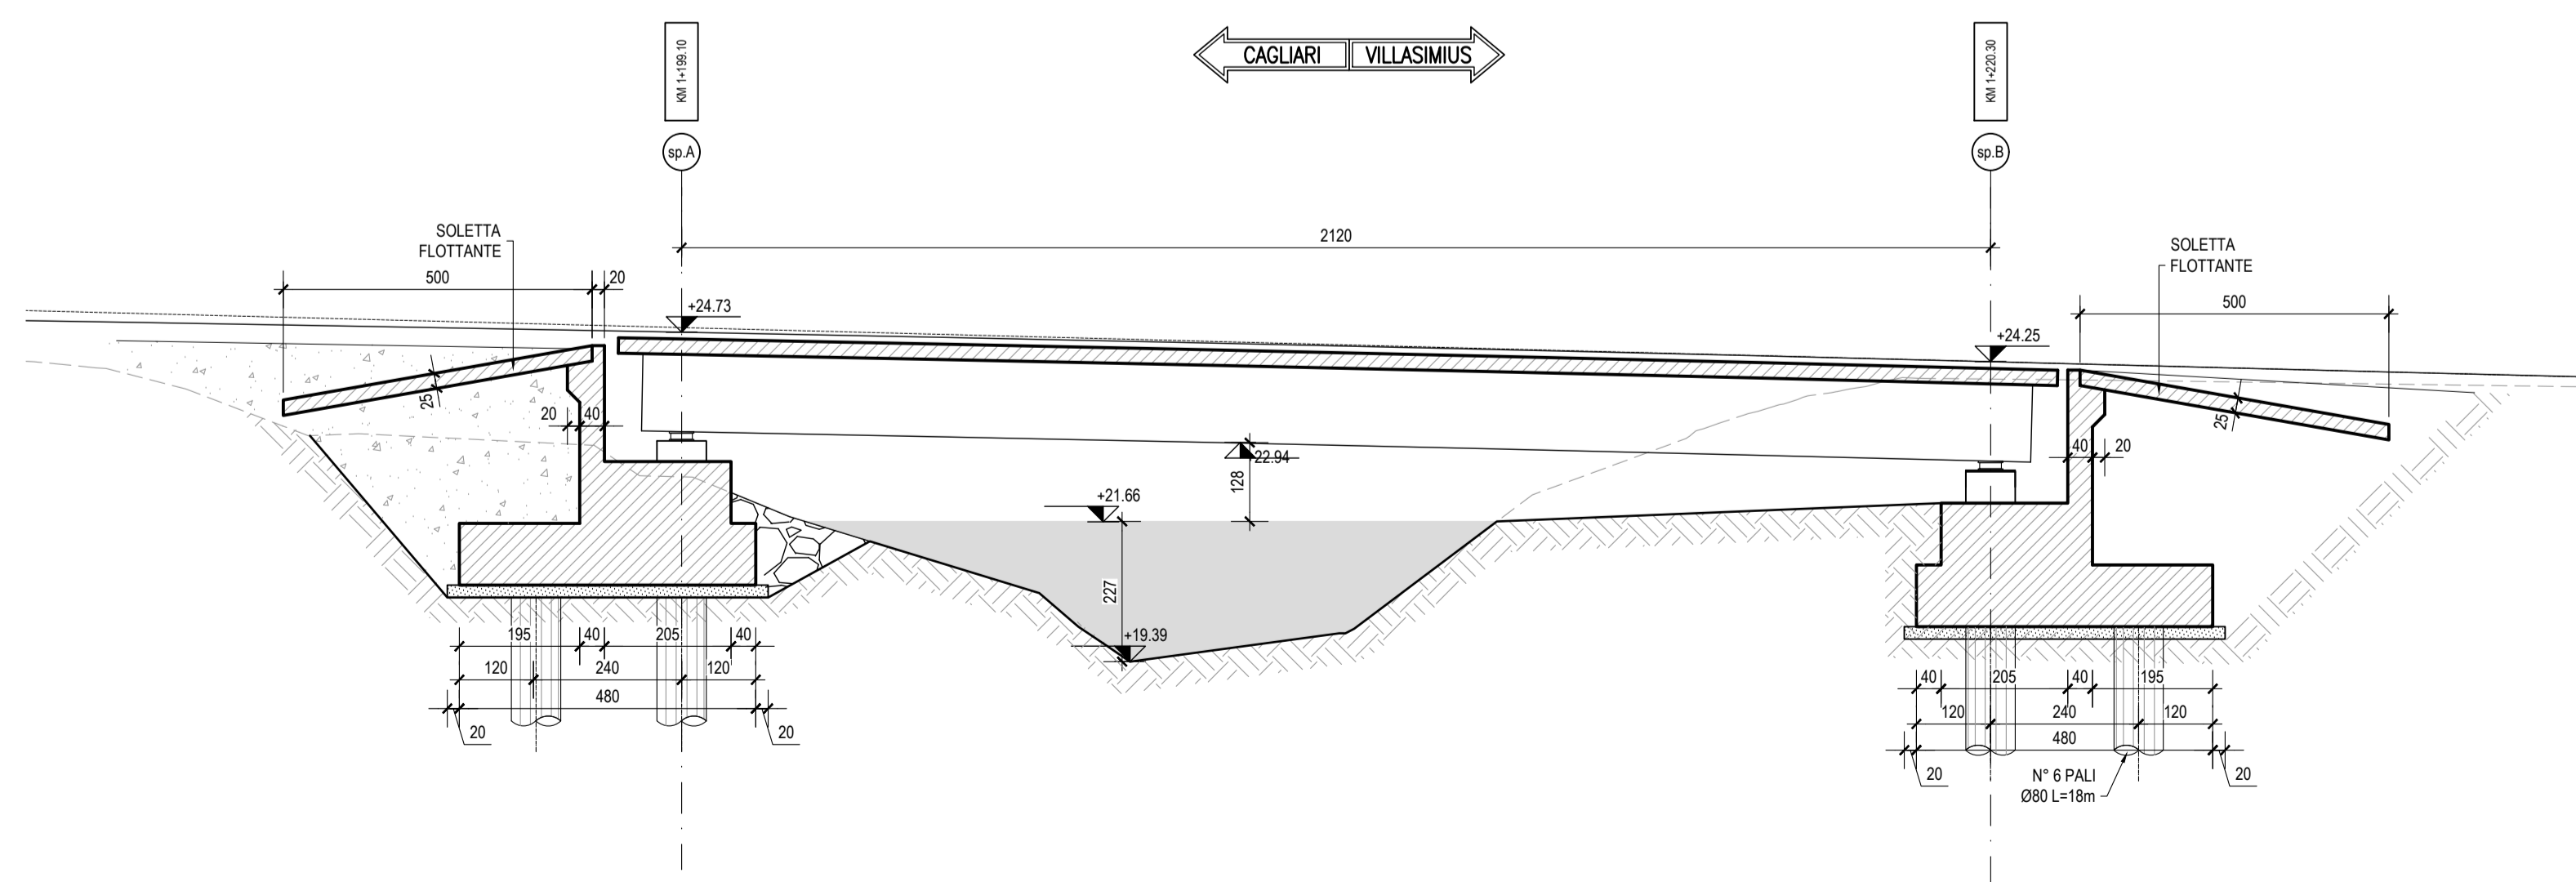

GARA CA 08/15 - NUOVA SS 554 CAGLIARITANA  
 ADEGUAMENTO DELL'ASSE ATTREZZATO URBANO ED ELIMINAZIONE  
 DELLE INTERSEZIONI A RASO DAL KM 1+500 AL KM 11+850

**OFFERTA TECNICA**

**E - VIABILITA' DI SERVIZIO**

**PONTI**

**PONTE RIO CUNGIANUS SU VIABILITA' COMPLANARE S09**

Planimetria di progetto e sezione longitudinale

- Pregio tecnico
- Caratteristiche ambientali
- Caratterizzazione e fasi di lavoro

CODICE PROGETTO		CODICE ELABORATO				SCALA	DATA	CODICE ELABORATO DI OFFERTA
progetto	liv. numero	campo 1	campo 2	campo 3	campo 4	rev		
DPCA 06	D 1501	S00	PO07	STR	PP01	B	VARIE	05/11/2017

CONCORRENTE:



PROGETTISTA INDICATO COSTITUENDO R.T.P.  
 Capogruppo Mandataria R.T.P.



RESPONSABILE DELL'INTEGRAZIONE  
 FRA LE PRESTAZIONI SPECIALISTICHE  
 Ing. Paolo Cucino

Mandante



RESPONSABILE ELABORATO  
 Ing. Paolo Cucino

Mandante

ING. FRANCESCA LEO

**36.22**