



SEZIONE TIPO PASSERELLA CICLOPEDONALE


SEZIONE TRAVERSO CAMPATA (interasse 3 m) - TIPO C1 scala 1:25

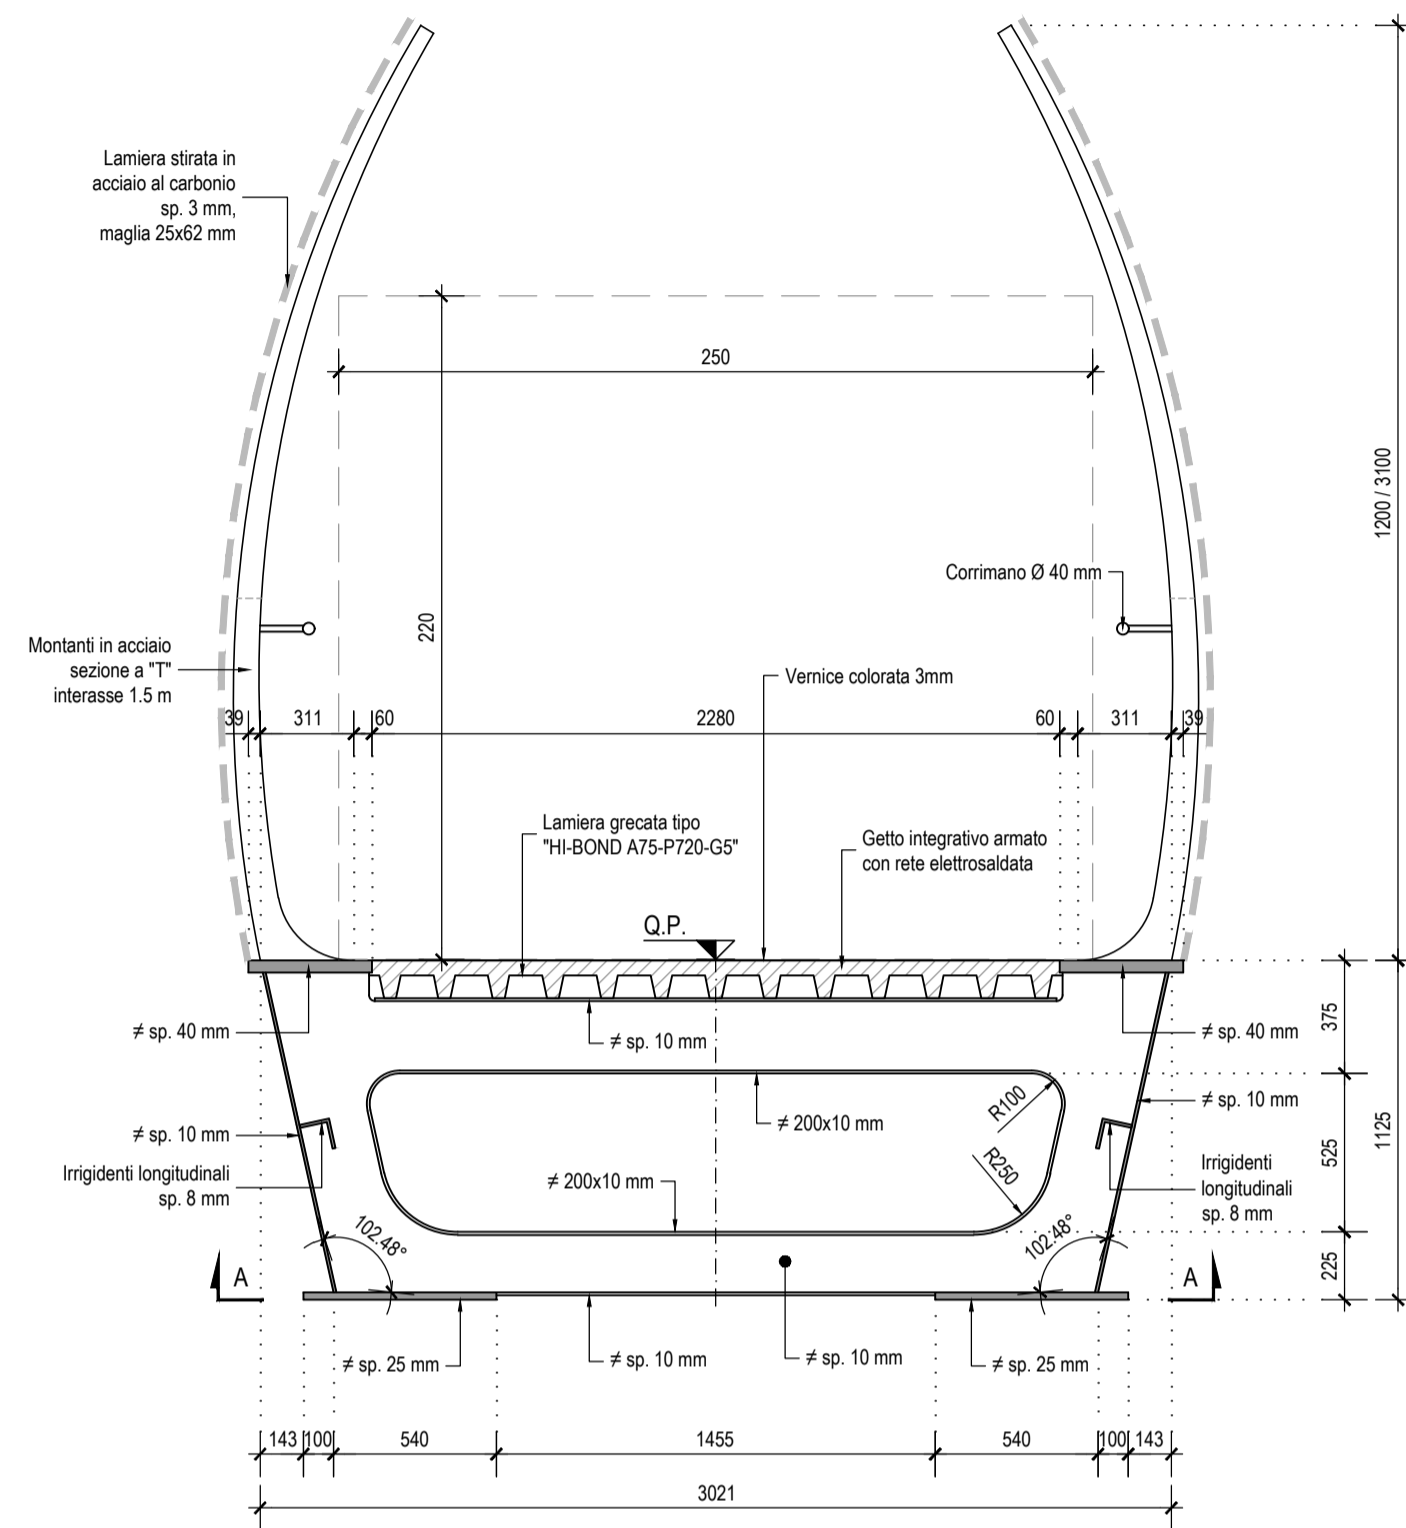


SEZIONE TRAVERSO APPOGGIO - TIPO C1 scala 1:25

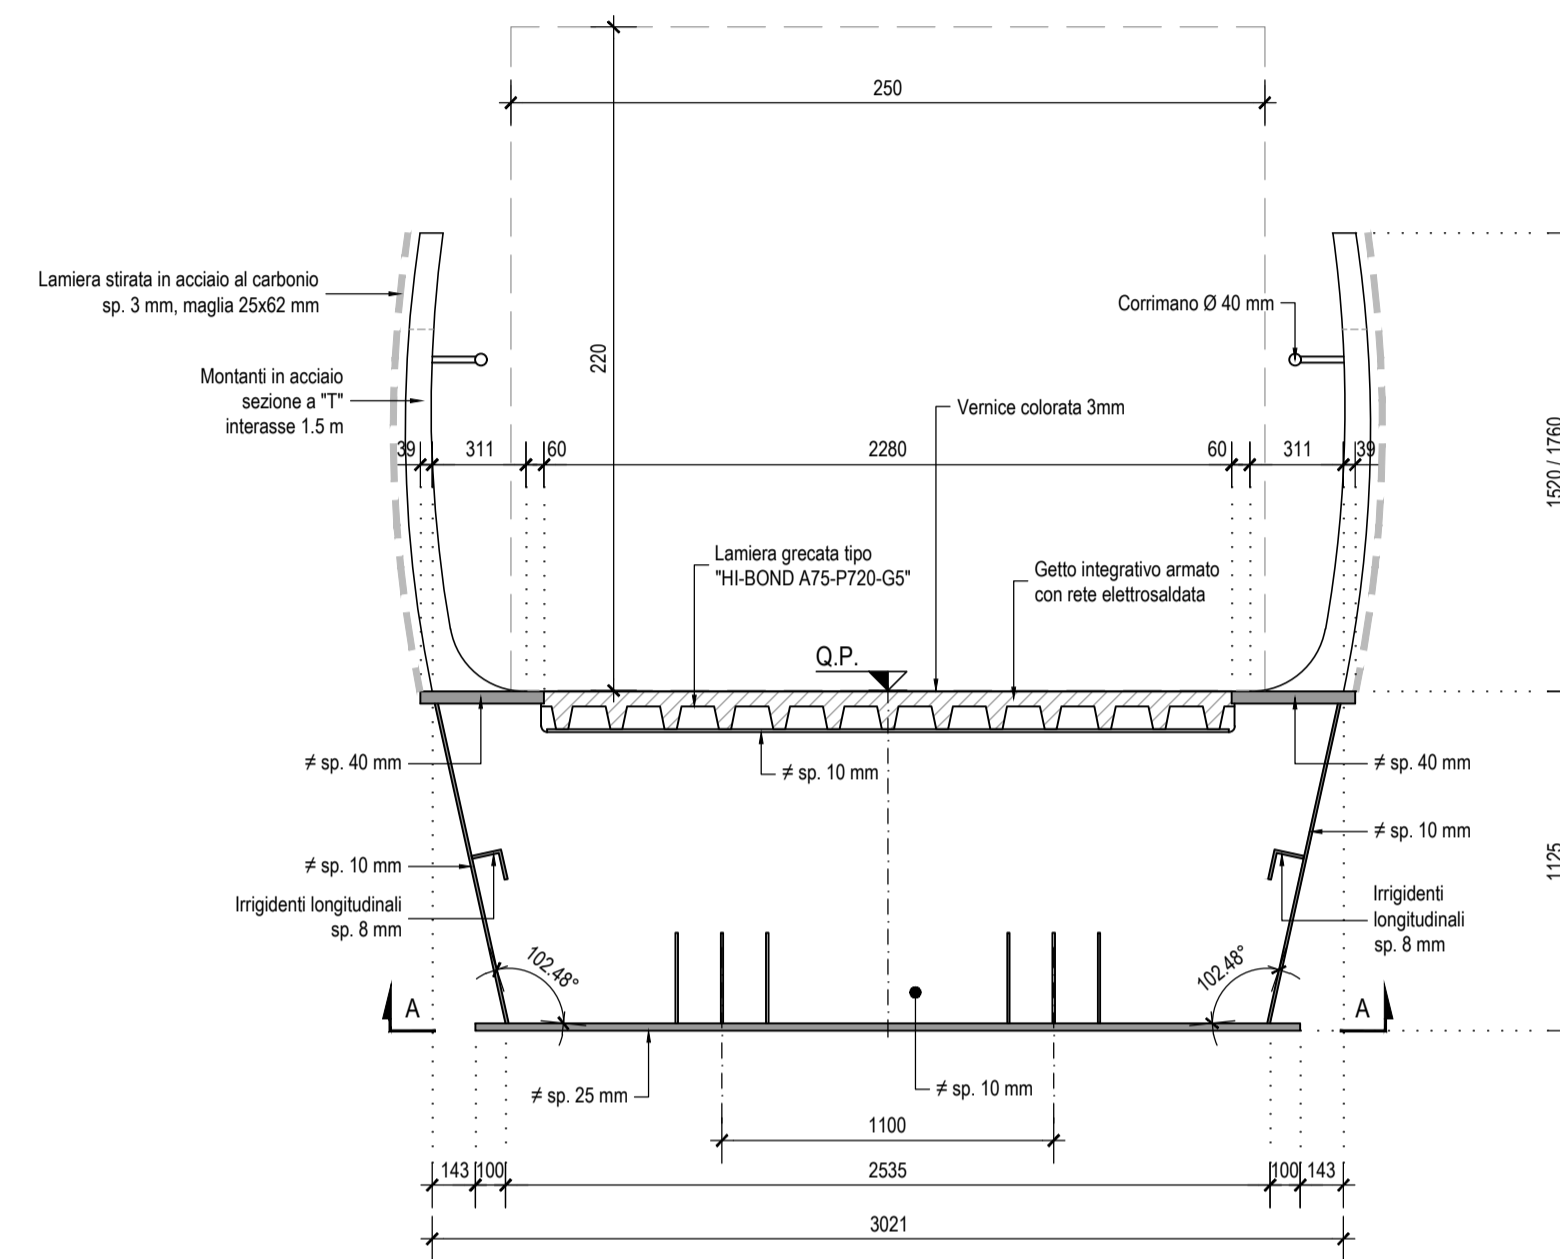


SEZIONE TRAVERSO CAMPATA (interasse 3 m) - TIPO C2 scala 1:25

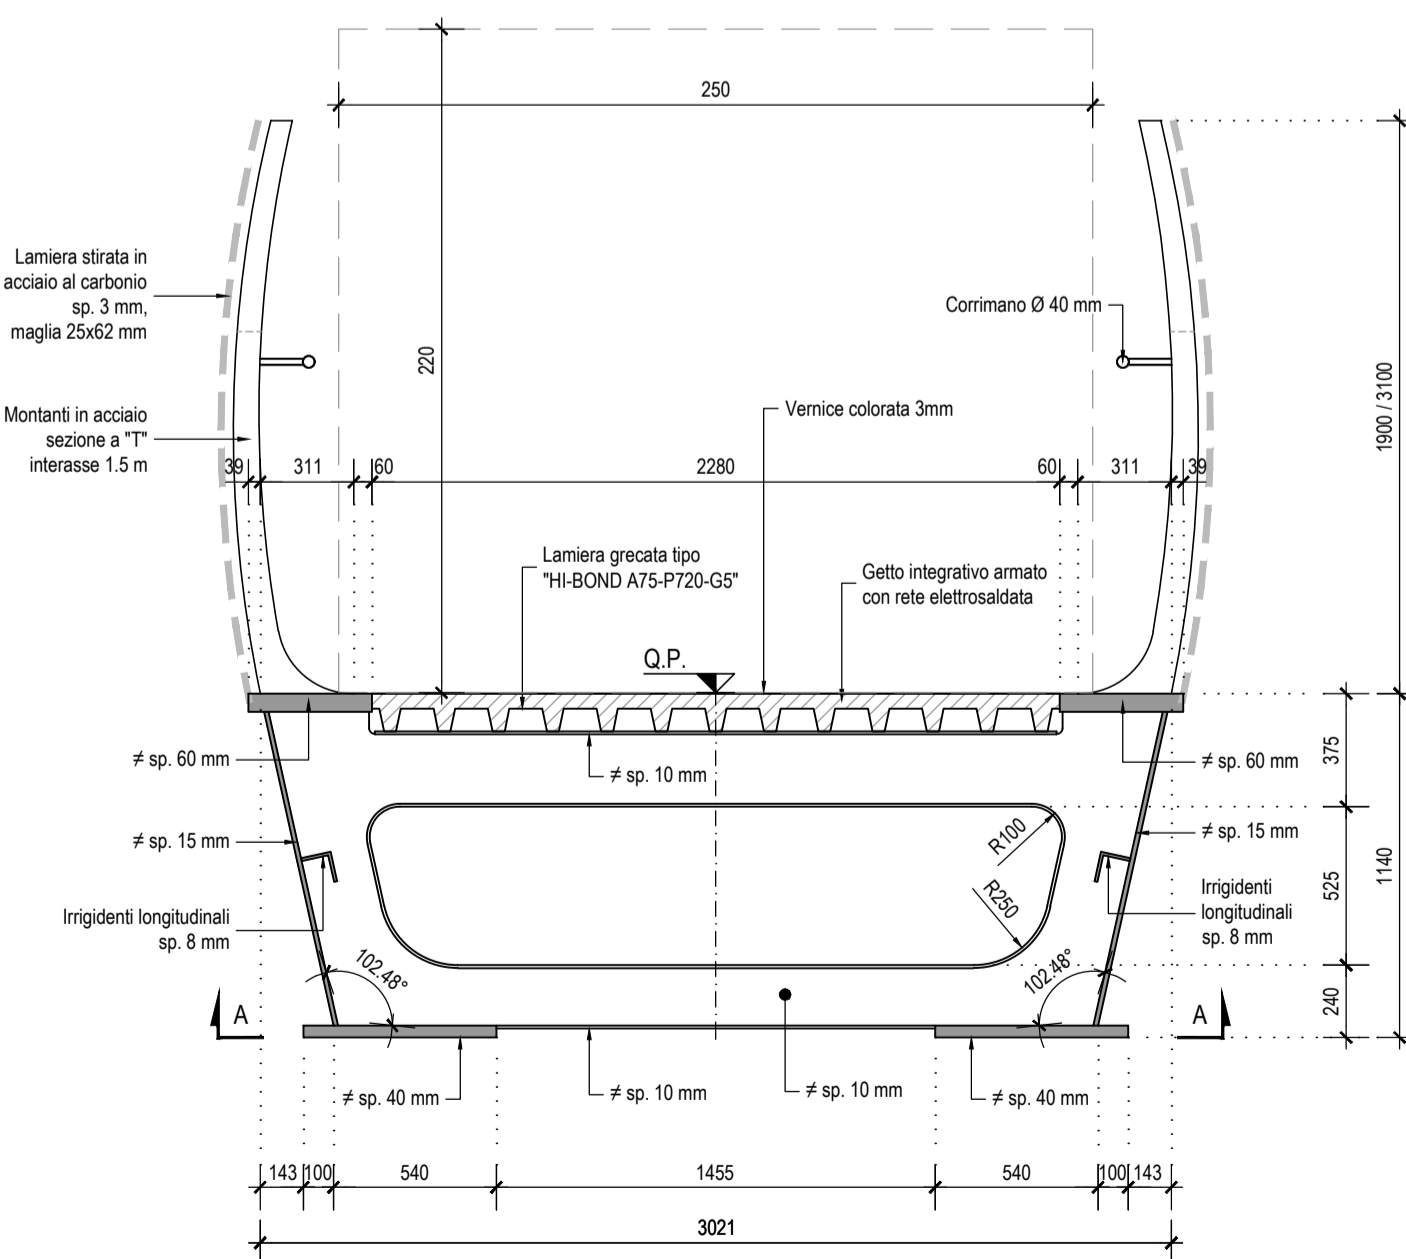


SEZIONE TRAVERSO APPOGGIO - TIPO C2 scala 1:25

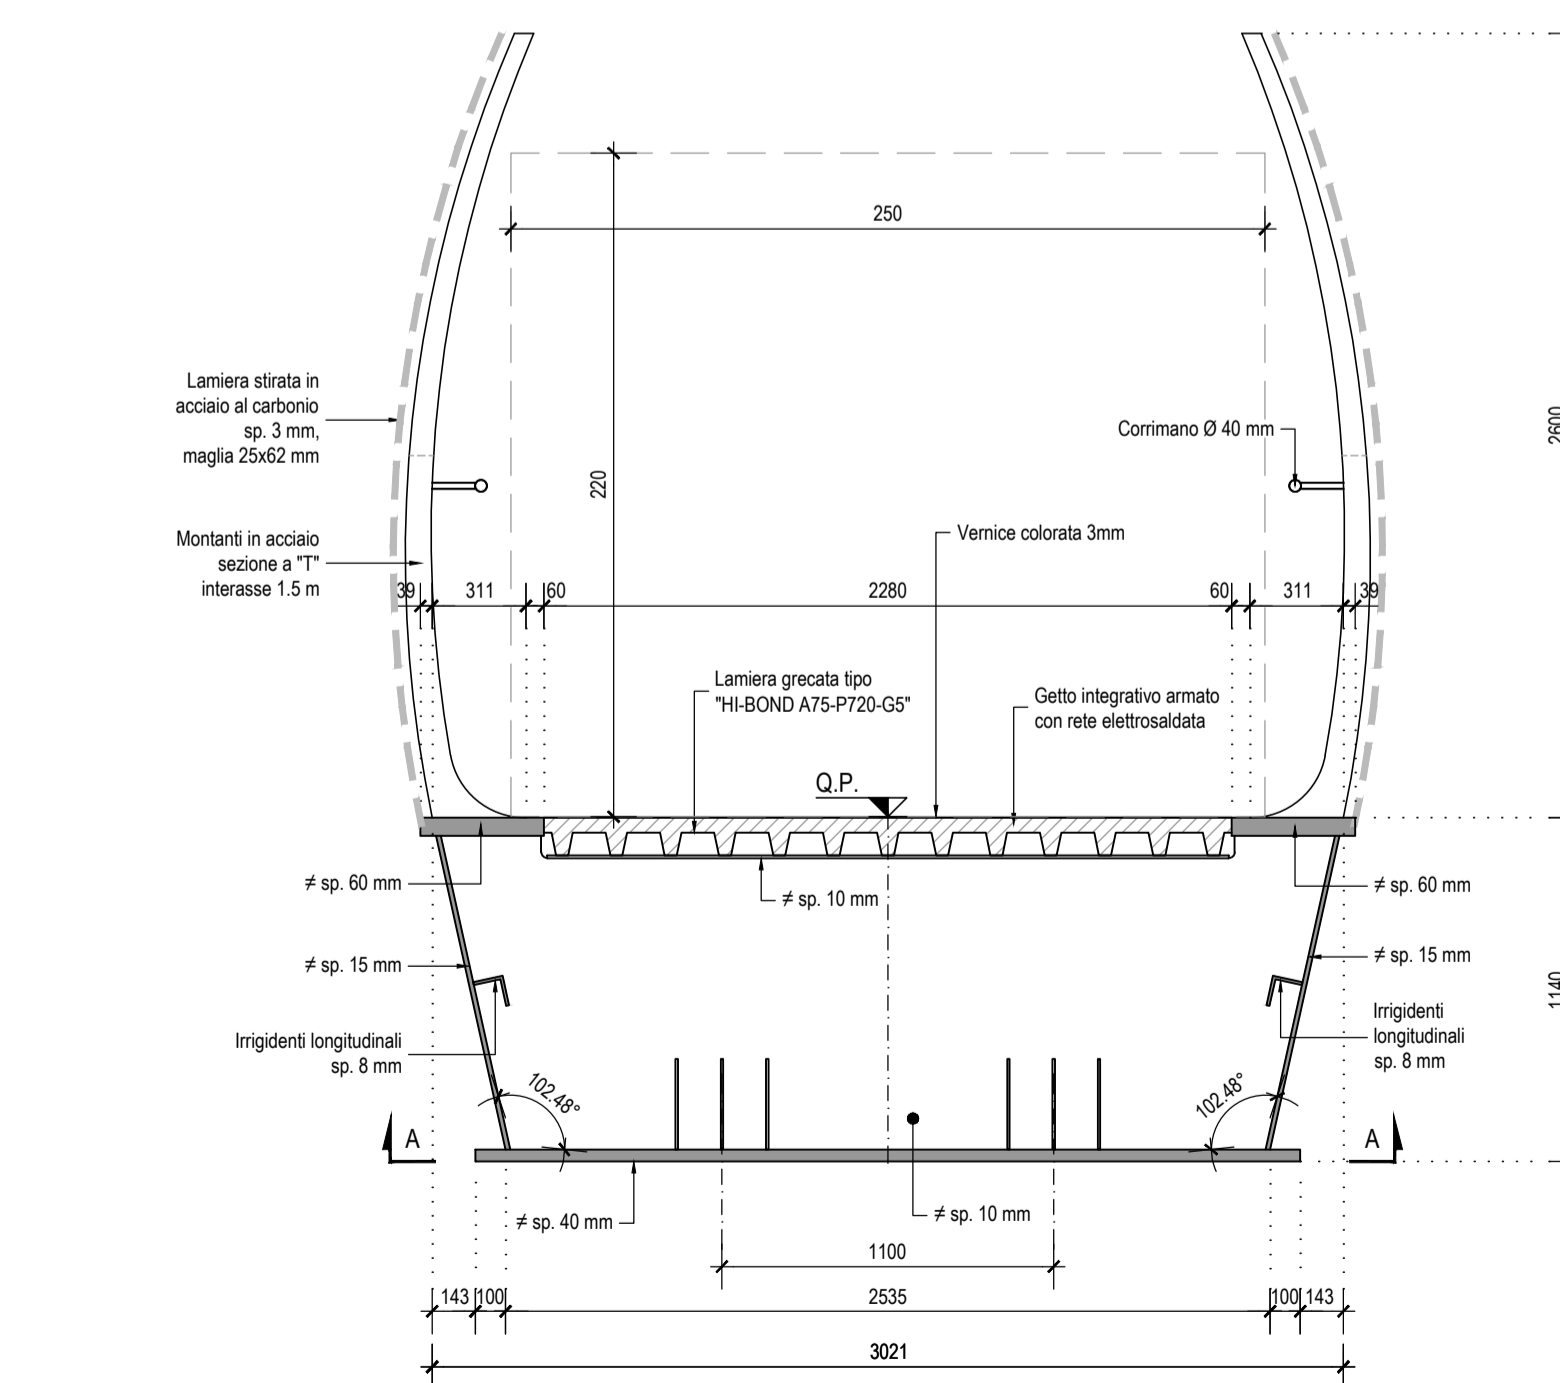

KEY-PLAN scala 1:50000

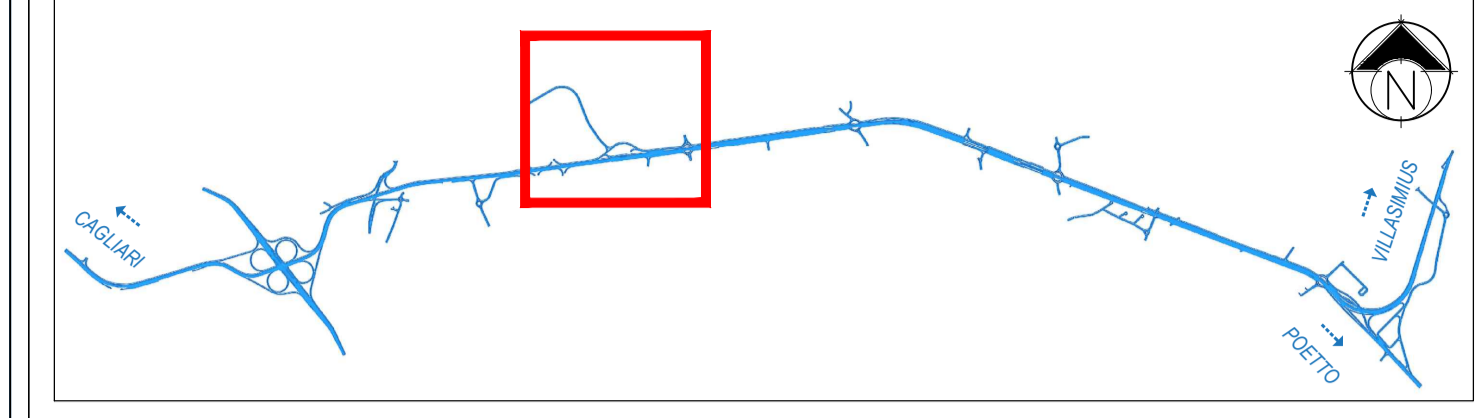

SEZIONE A-A scala 1:50

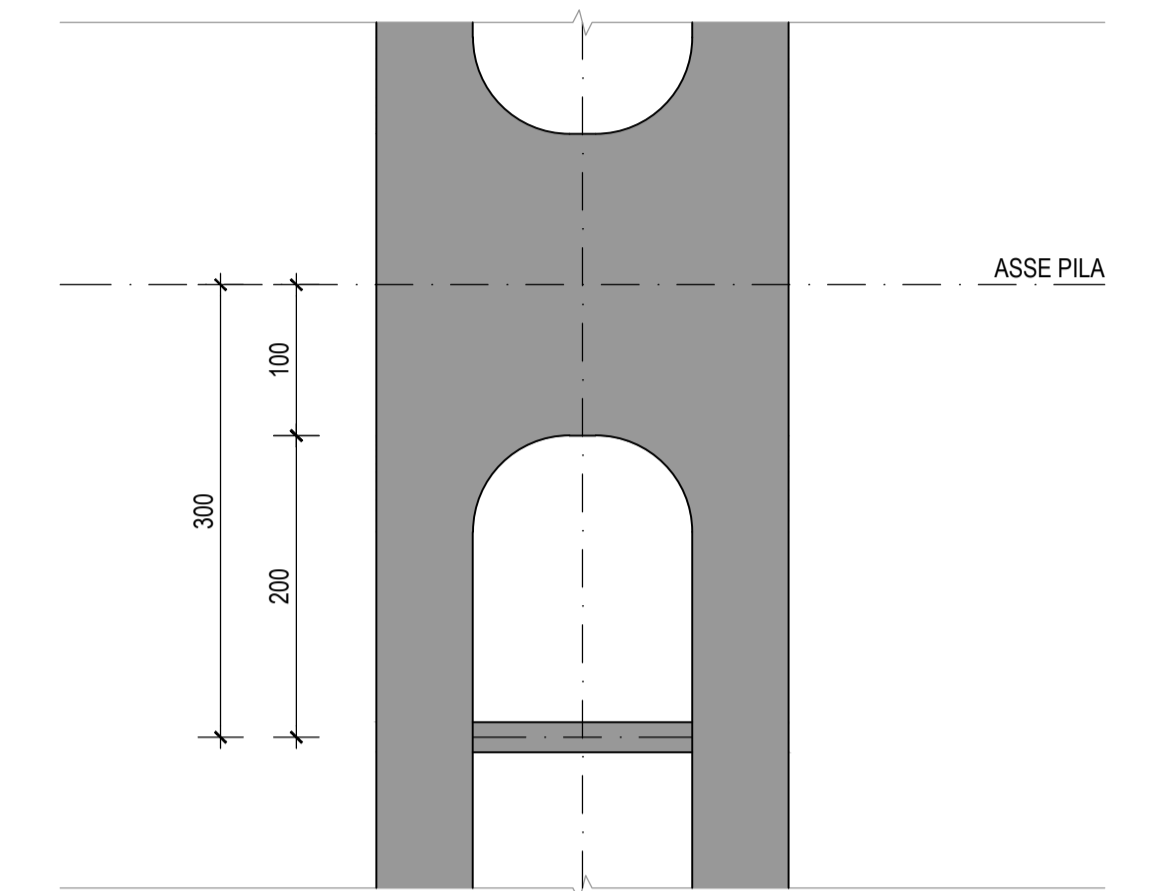

NOTA

- PER LE CARATTERISTICHE DEI MATERIALI SI RIMANDA ALL'ELABORATO: "TABELLA MATERIALI STRUTTURE" - DPCA06-D-1501-T00-EG-01-GEN-PC-01-A

M / Scale 1 : 25



**Anas SpA**  
Direzione Centrale Progettazione

CUP F2602000340001 CIG 652449686B



**GARA CA 08/15 - NUOVA SS 554 CAGLIARITANA**  
ADEGUAMENTO DELL'ASSE ATTREZZATO URBANO ED ELIMINAZIONE DELLE INTERSEZIONI A RASO DAL KM 1+500 AL KM 11+850

**OFFERTA TECNICA**

**VIABILITA' DI SERVIZIO**

**PROGETTO STRADALE**

**PASSERELLA CICLO PEDONALE RIO SALIUS**

Sezioni impalcato e particolari costruttivi

CODICE PROGETTO		CODICE ELABORATO				SCALA	DATA
progetto	liv. numero	campo 1	campo 2	campo 3	campo 4	rev	
DPCA06	D	1501	S00	PO08	STR	PC01	B
						1:25	18/05/2018

CONCORRENTE:



PROGETTISTA INDICATO COSTITUENDO R.T.P.

Capogruppo Mandataria R.T.P.

Mandante

Mandante



ING. FRANCESCA LEO

RESPONSABILE DELL'INTEGRAZIONE  
FRA LE PRESTAZIONI SPECIALISTICHE  
Ing. Paolo Cucino

RESPONSABILE ELABORATO  
Ing. Francesca Leo



CODICE ELABORATO DI OFFERTA