



SEZIONE TIPO SERIE NM scala 1:50

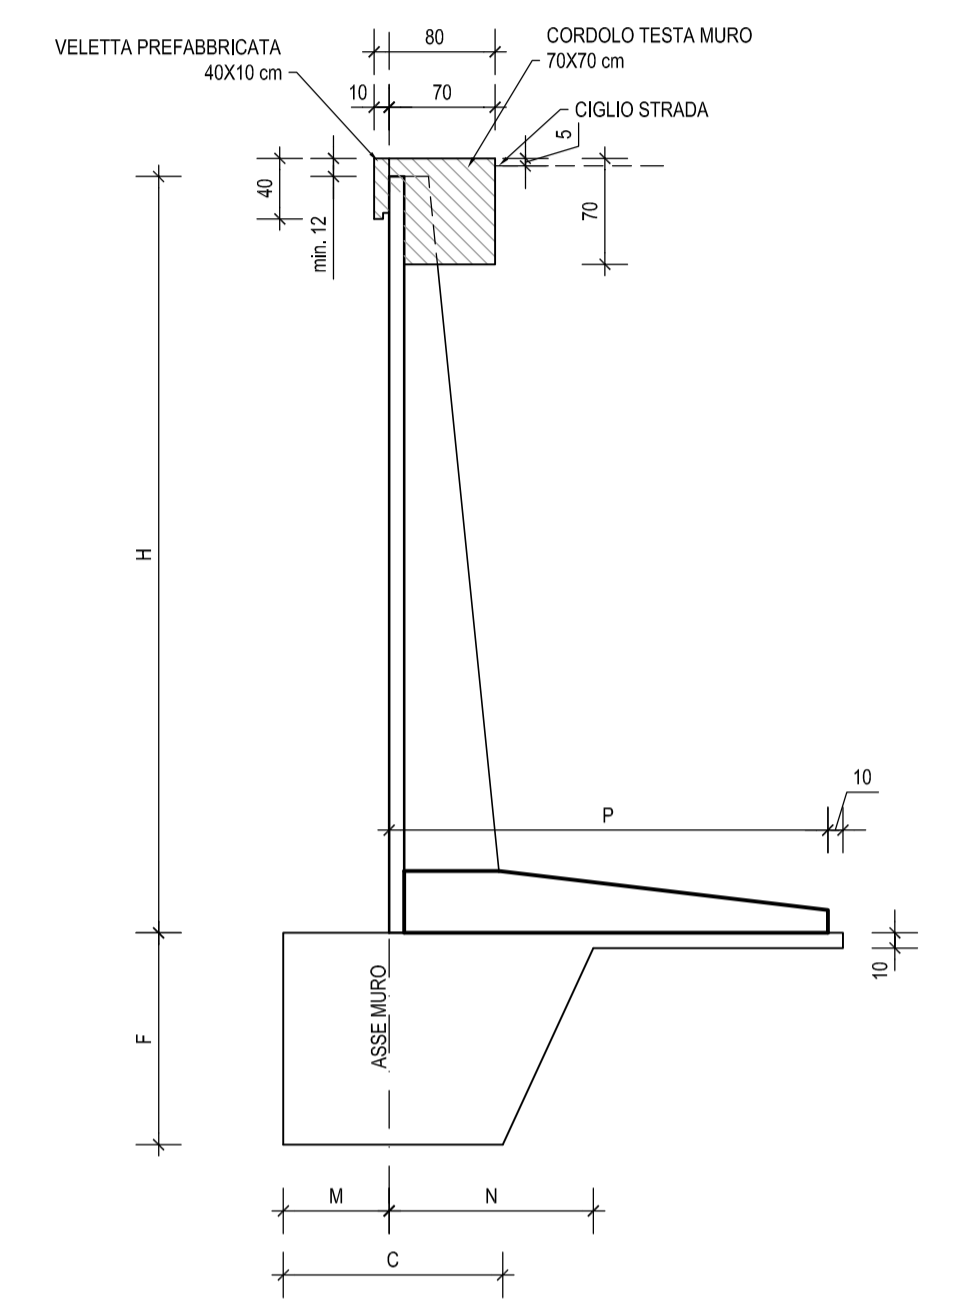

H	Serie/Tip	C	F	M	N	P
175	u22NM	110	40	35	90	155
200	u22NM	110	40	35	90	155
225	u27NM	120	50	40	100	180
250	u27NM	120	50	40	100	180

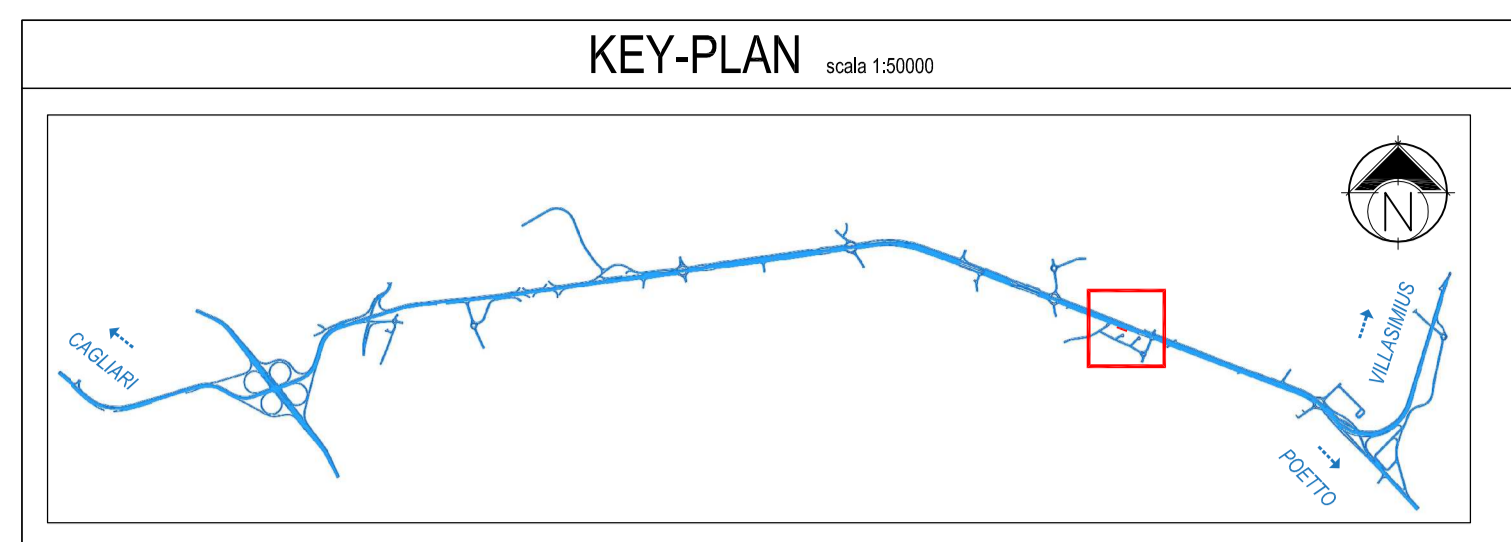

NOTA

- PER LE CARATTERISTICHE DEI MATERIALI SI RIMANDA ALL'ELABORATO: "TABELLA MATERIALI STRUTTURE" - DPCA06-D-1501-T00-EG-01-GEN-PC-01-A

INCIDENZE STRUTTURE IN C.A.

MURO H 175 - H 200	
• FONDAZIONE	⇒ 45 kg/mc
• ELEVAZIONE	⇒ 120 kg/mc
MURO H 225 - H 250	
• FONDAZIONE	⇒ 55 kg/mc
• ELEVAZIONE	⇒ 125 kg/mc
CORDOLO DI TESTA	⇒ 130 kg/mc

Anas SpA
 Direzione Centrale Progettazione
 CLUP F2602009340001 GIG 652449686B

GARA CA 08/15 - NUOVA SS 554 CAGLIARITANA
 ADEGUAMENTO DELL'ASSE ATTREZZATO URBANO ED ELIMINAZIONE DELLE INTERSEZIONI A RASO DAL KM 1+500 AL KM 11+850

OFFERTA TECNICA

E - VIABILITA' DI SERVIZIO

OPERE D'ARTE MINORI

MURI DI SOSTEGNO SVINCOLI E VIABILITA' SECONDARIE
 Muro n°D6 - Complanare S06 (Sud) - Planimetria di progetto, svluppata e sezione tipo.

CODICE PROGETTO	Bl.	numero	CODICE ELABORATO	campo 1	campo 2	campo 3	campo 4	rev	SCALA	DATA	CODICE ELABORATO DI OFFERTA
DPCA06	D	1501	S00	OM02	STR	PP18	C	varie	21/02/2018		38.6

CONCORRENTE:



PROGETTISTA INDICATO COSTITUENDO R.T.P.

Capogruppo Mandataria R.T.P.



RESPONSABILE DELL'INTEGRAZIONE
 FRA LE PRESTAZIONI SPECIALISTICHE
 Ing. Paolo Cucino

Mandante



RESPONSABILE ELABORATO
 Ing. Paolo Cucino

Mandante



ING. FRANCESCA LEO

