

PLANIMETRIA
DAL Km 1+500 AL Km 7+100



COMUNE DI SELARGIUS


COMUNE DI MONSERRATO

COMUNE DI MONSERRATO

COMUNE DI CAGLIARI

COMUNE DI SELARGIUS

KEY-PLAN scala 1:5000

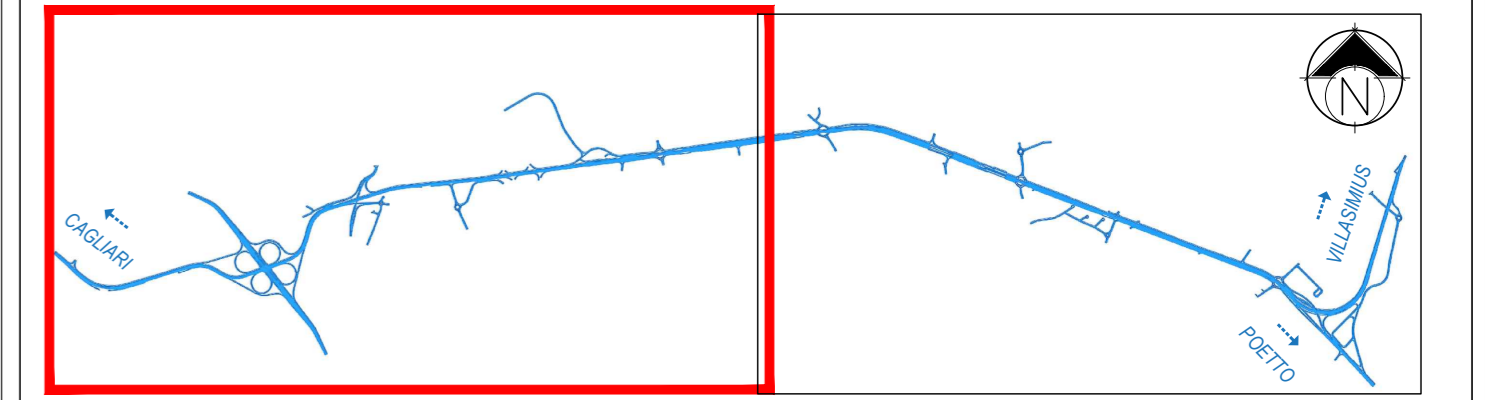

LEGENDA

TIPOLOGIA RICETTORE

- EDIFICI ABITATIVI
- EDIFICI NON ABITATIVI (INDUSTRIALI - COMMERCIALI - BARACCHE)
- EDIFICI SCOLASTICI (SENSIBILI)

CROMATICITA' LIVELLI

- <35
- 35-40
- 40-45
- 45-50
- 50-55
- 55-60
- 60-65
- 65-70
- 70-75
- 75-80
- 80-85

Propagazione dei livelli a 4 m dal suolo (B/A)

FASCE DI RISPETTO (D.P.R. 30.03.2004 n. 142)

- INFRASTRUTTURA PRINCIPALE**
 - FASCE A
 - FASCE B
- INFRASTRUTTURA CONCORRIBILI**
 - FASCE A
 - FASCE B

LIMITI COMUNALI

Anas SpA
Direzione Centrale Progettazione
CUP: F262000340001 P.O.G. 62444866B



GARA CA 08/15 - NUOVA SS 554 CAGLIARITANA
ADEGUAMENTO DELL'ASSE ATTREZZATO URBANO ED ELIMINAZIONE DELLE INTERSEZIONI A RASO DAL KM 1+500 AL KM 11+850

PROGETTO DEFINITIVO
C-ASSE STRADALE PRINCIPALE
STUDIO DI IMPATTO AMBIENTALE
QUADRO DI RIFERIMENTO AMBIENTALE

Rumore: clima acustico stato attuale - giorno Tav. 1 di 2

CODICE PROGETTO				CODICE ELABORATO				SCALA	DATA
progetto	liv.	numero	campo 1	campo 2	campo 3	campo 4	rev.		
DPCA06	D	1501	T00	1A03	AMB	PP14	C	1:5.000	30/11/2019

19.43

CONCORRENTE:



PROGETTISTA INDICATO COSTITUENDO R.T.P.
Capogruppo Mandataria R.T.P. Mandataria Mandante

SWS **ASTALDI** ING. FRANCESCA LEO

RESPONSABILE DELL'INTEGRAZIONE FRA LE PRESTAZIONI SPECIALISTICHE Ing. Paolo Cucino
RESPONSABILE ELABORATO Ing. Francesca Manganozzi