



SEZIONI SAGGIO IN CORRISPONDENZA DELLE OPERE D'ARTE


STRALCIO PLANIMETRICO TIPOLOGICO scala 1:500

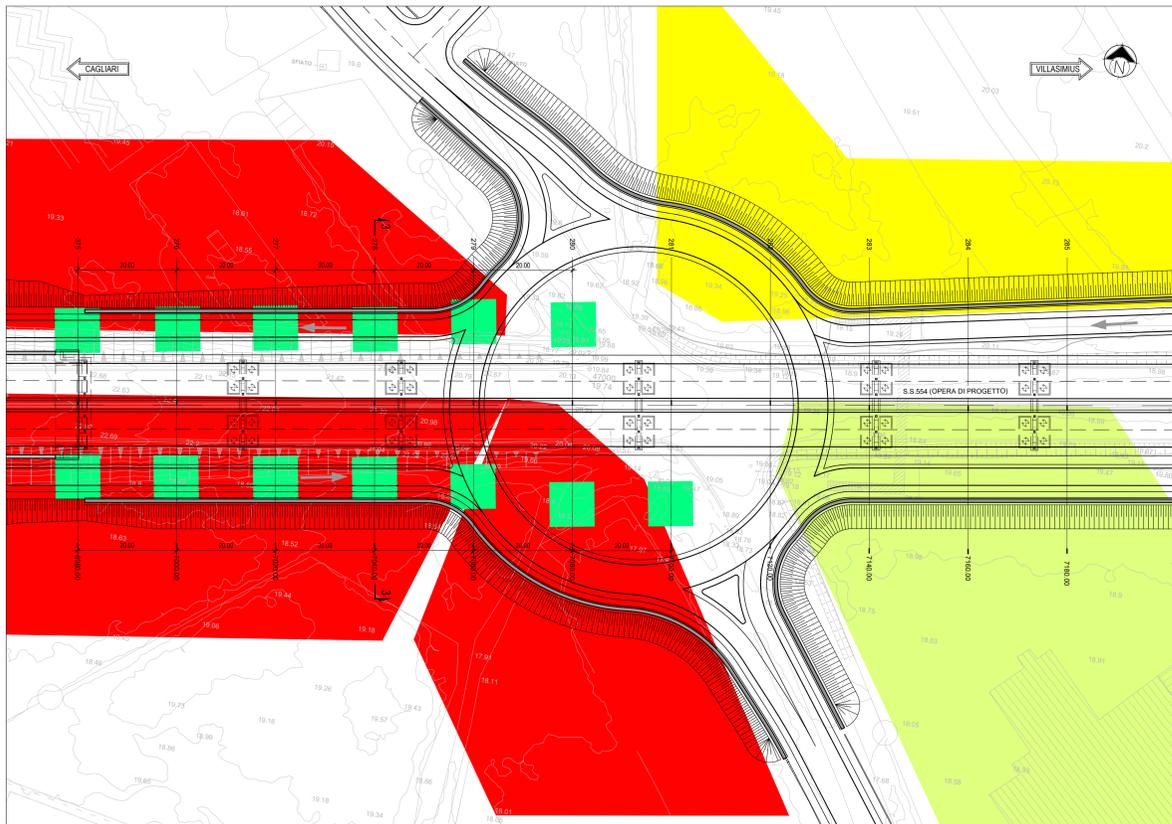

SEZIONE 3-3 TIPOLOGICA DI SCAVO SAGGIO ARCHEOLOGICO IN CORRISPONDENZA DELLE OPERE D'ARTE scala 1:100

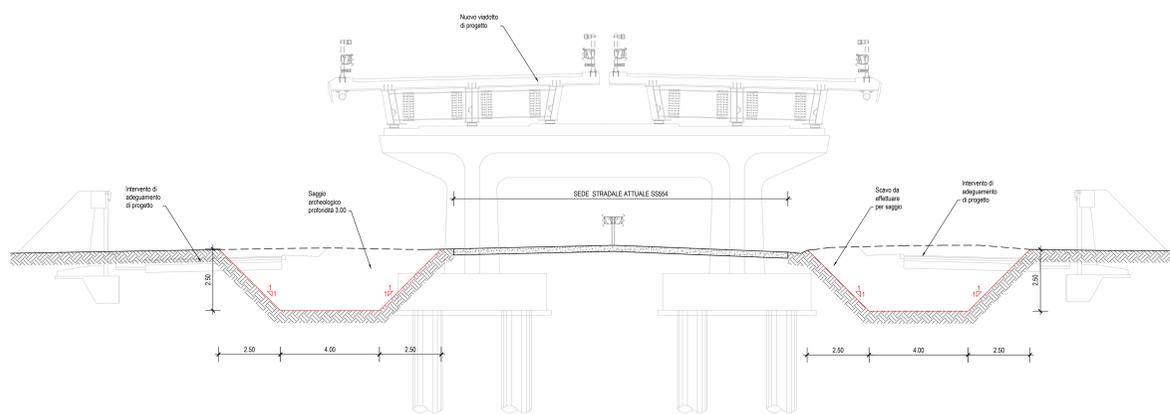

KEY-PLAN scala 1:50000

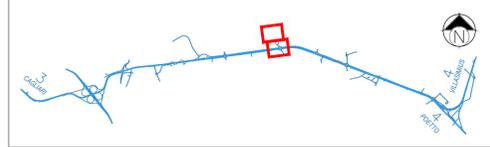

LEGENDA

GRADI DI RISCHIO ARCHEOLOGICO



LEGENDA


SAGGI ARCHEOLOGICI

Saggi m. 4x4 sino a una prof. di m. 2.50 (qualora non si individuino, a quote superiori, roccia oppure il c.d. "strato sterile", determinato come tale dall'Archeologo)


* Nel caso di rinvenimenti archeologici ci si atterrà a quanto dettagliato nella "Relazione Illustrativa del Piano Indagini".

SEZIONI SAGGIO IN CORRISPONDENZA DELLE VASCHE DI LAMINAZIONE

STRALCIO PLANIMETRICO TIPOLOGICO scala 1:500

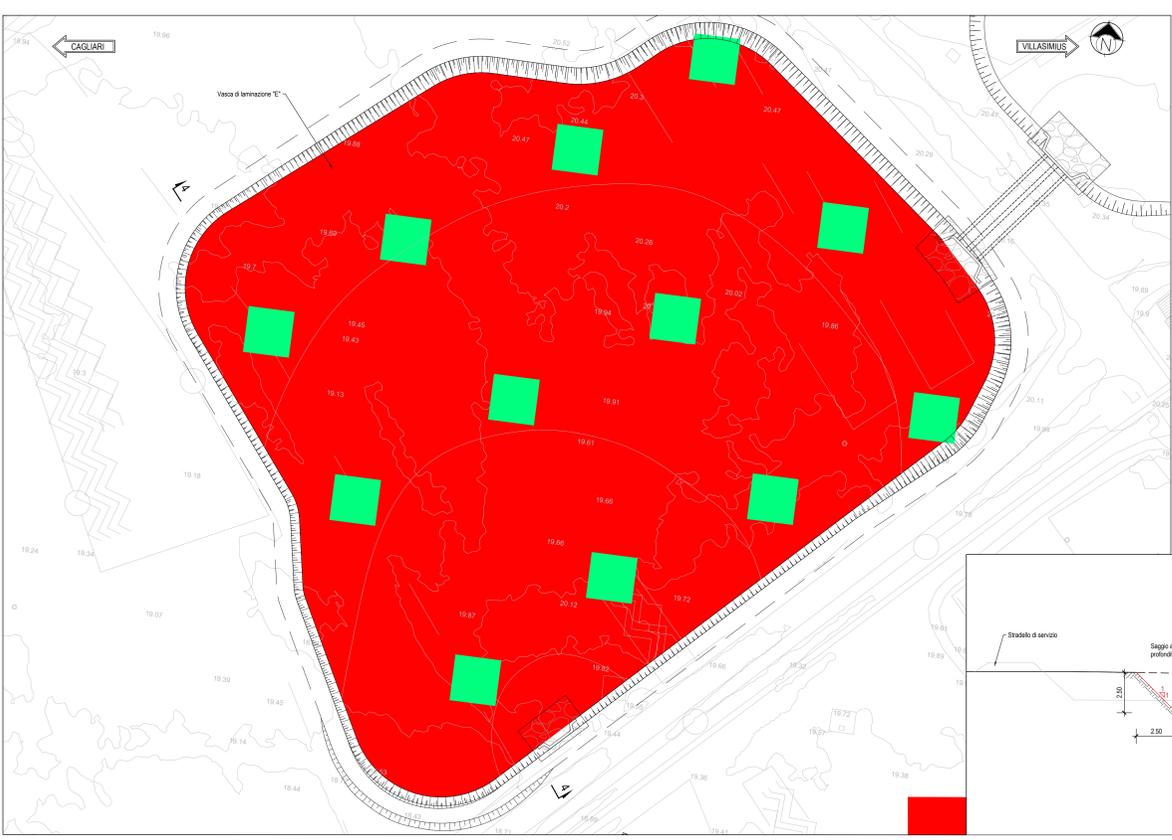

SEZIONE 4-4 TIPOLOGICA DI SCAVO SAGGIO ARCHEOLOGICO IN CORRISPONDENZA DELLE VASCHE DI LAMINAZIONE scala 1:100

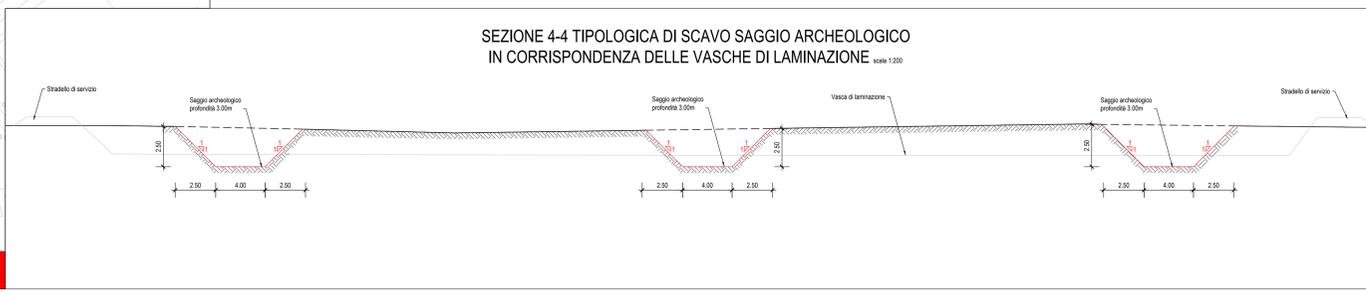

Anas SpA
 Direzione Centrale Progettazione
 PIAZZA CAPOD'ORLANDO, 15 - 00147 ROMA - TEL. 06 49801
 FAX 06 49802

GARA CA 08/15 - NUOVA SS 554 CAGLIARITANA
 ADEGUAMENTO DELL'ASSE ATTREZZATO URBANO ED ELIMINAZIONE DELLE INTERSEZIONI A RASO DAL KM 1+500 AL KM 11+850

OFFERTA TECNICA
ASSE STRADALE PRINCIPALE
ARCHEOLOGIA
 Tipologico scavo per saggio archeologico

ASTALDI

PROGETTISTA INDICATO COSTITUENDO R.T.P.
 Capogruppo Mandataria R.T.P. **SWS** Mandante **ASTALDI** Mandante **ING. FRANCESCA LEO**

RESPONSABILE DELL'INTEGRAZIONE FRA LE PRESTAZIONI SPECIALISTICHE
 Ing. Paolo Cucino

RESPONSABILE ELABORATO
 Ing. Paolo Cucino

CODICE PROGETTO: DPCA06 | D | 1501 | T00 | SG00 | AMB | PC02 | A |
 CODICE ELABORATO: campo 1 | campo 2 | campo 3 | campo 4 |
 SCALA: A | DATA: 08/03/15
 FORNIRE ELABORATO DIOPERTIA