
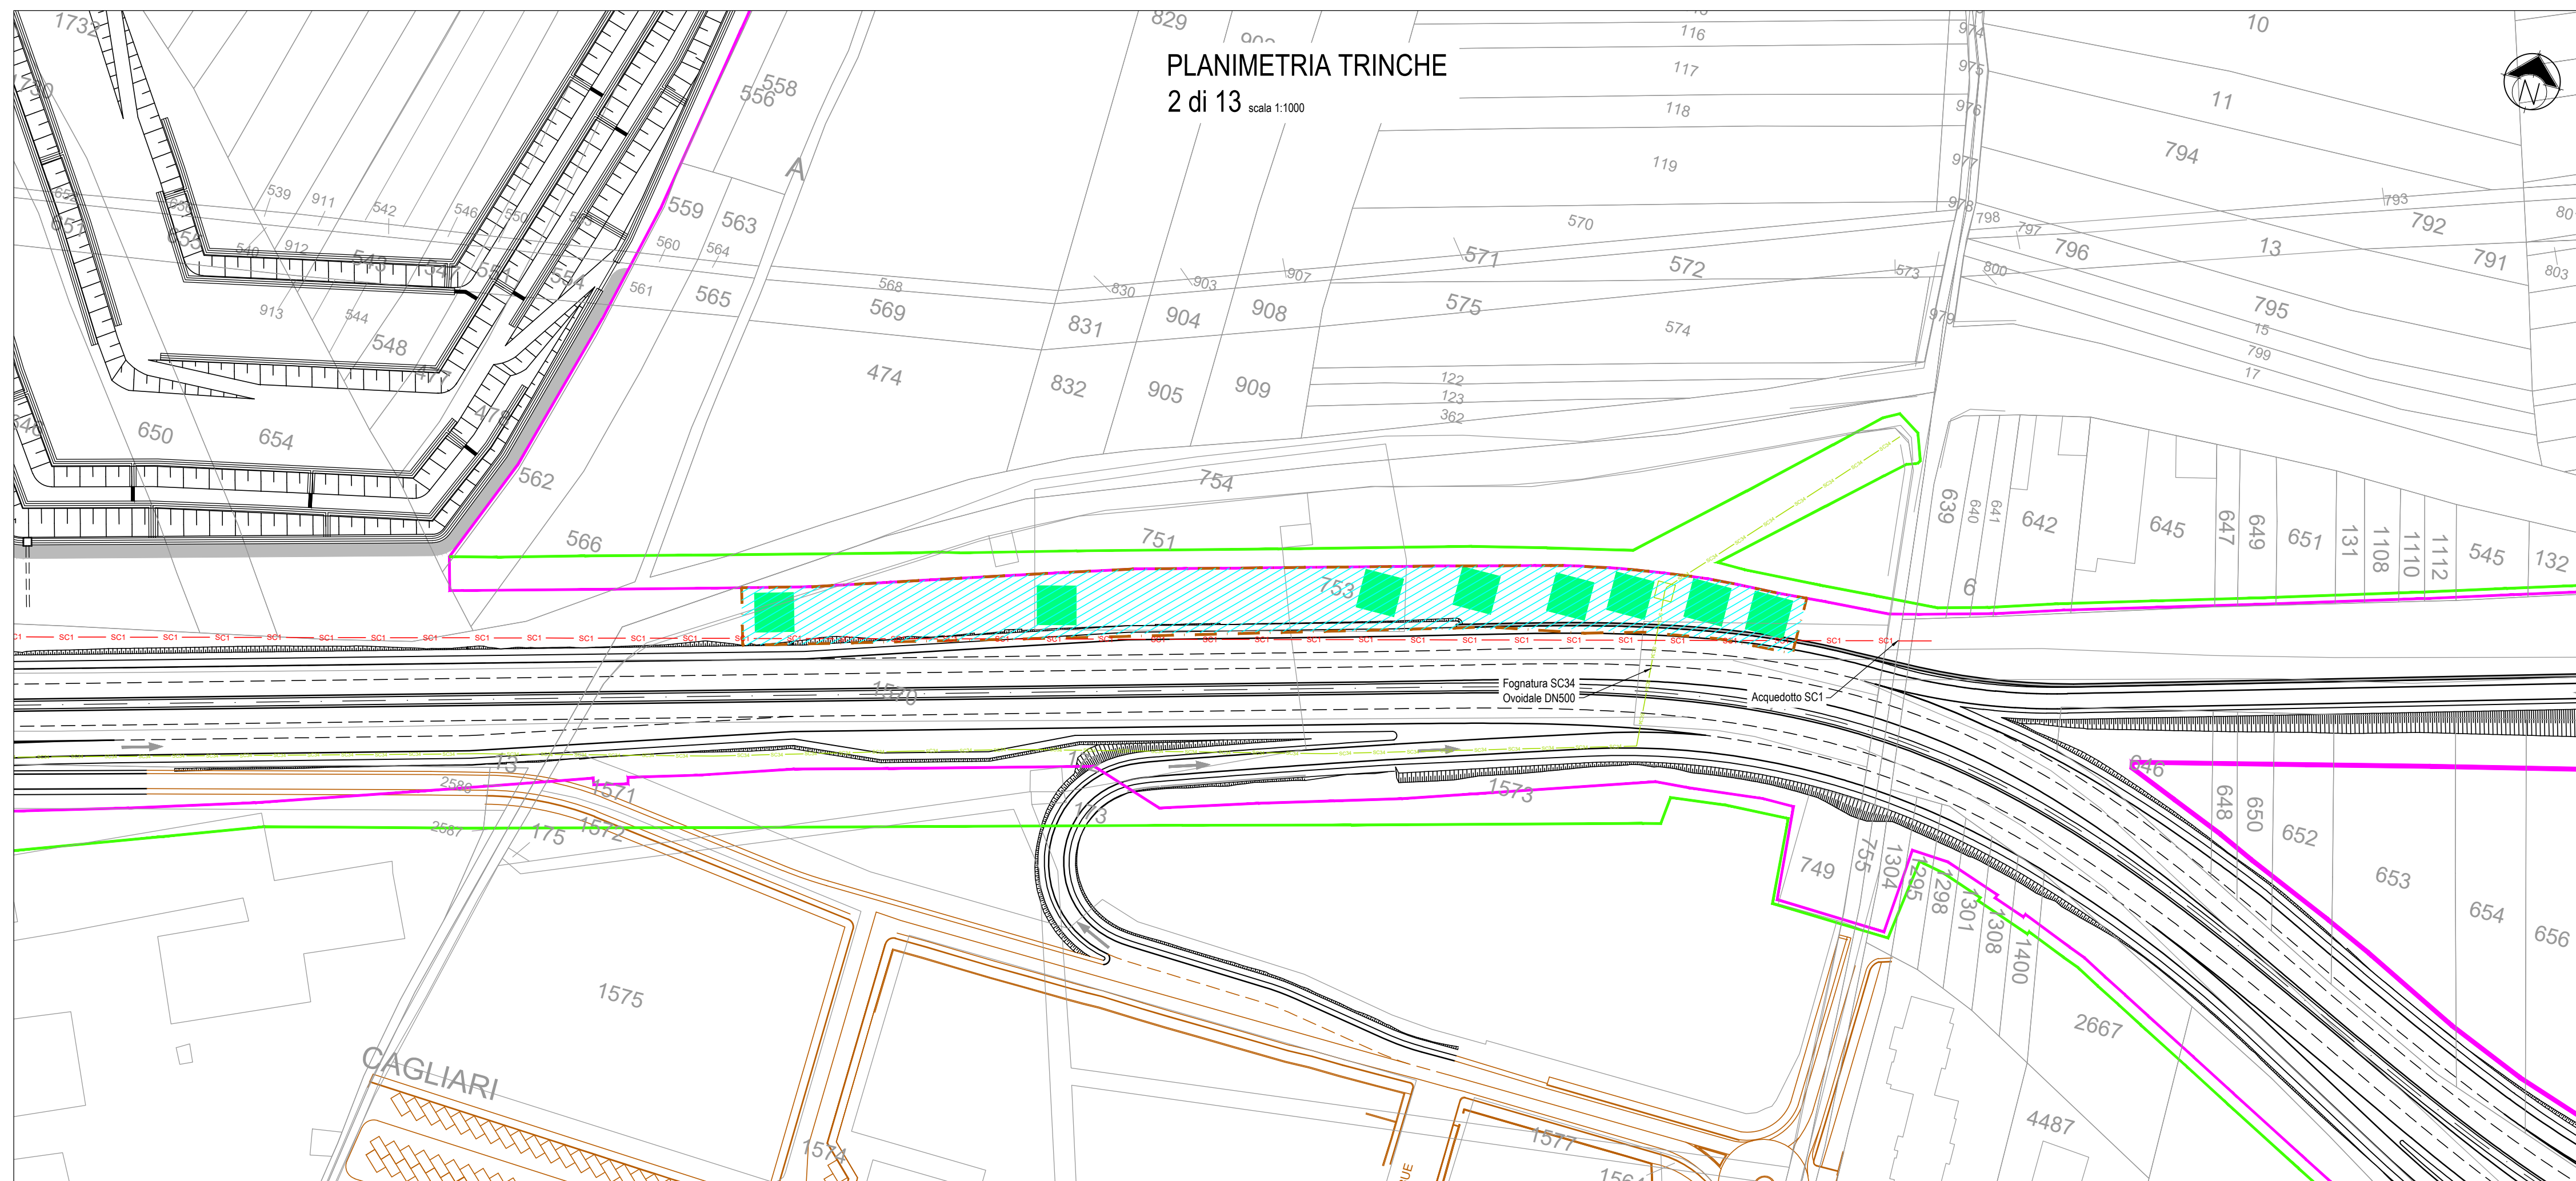


- ### LEGENDA ARCHEOLOGIA
- AREE ESPROPRIO DEFINITIVO
  - AREE OCCUPATE TEMPORANEAMENTE
  - ▨ AREA DI CANTIERE ARCHEOLOGICO
  - INTERFERENZA IDRICA
  - RISOLUZIONE INTERFERENZA IDRICA
  - INTERFERENZA FOGNARIA
  - RISOLUZIONE INTERFERENZA FOGNARIA
  - INTERFERENZA MEDIA TENSIONE INTERRATA
  - INTERFERENZA BASSA TENSIONE INTERRATA
  - INTERFERENZA TELEFONIA INTERRATA
  - INTERFERENZA FIBRA OTTICA
  - ▨ Saggi m. 4x4 sino a una prof. di m. 1,50 (qualora non si individuino, a quote superiori, roccia oppure il c.d. "strato sterile", determinato come tale dall'Archeologo)
  - ▨ Saggi m. 4x4 sino a una prof. di m. 2,50 (qualora non si individuino, a quote superiori, roccia oppure il c.d. "strato sterile", determinato come tale dall'Archeologo)
- \* Nel caso di rinvenimenti archeologici ci si atterrà a quanto dettagliato nella "Relazione Illustrativa del Piano Indagini".

- ### LEGENDA BONIFICA ORDIGNI BELLICI
- ▨ bonifica in profondità fino a m. -3,00 dal p.c.
  - ▨ bonifica in profondità fino a m. -5,00 dal p.c.
  - ▨ bonifica in profondità fino a m. -7,00 dal p.c.
  - ▨ bonifica in profondità maggiore di m. -7,00 dal p.c.

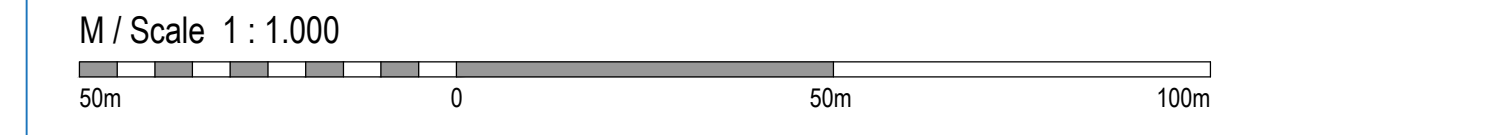

**Anas SpA**  
Direzione Centrale Progettazione

CUP F2602000340001 CIG 652449686B

**GARA CA 08/15 - NUOVA SS 554 CAGLIARITANA**  
ADEGUAMENTO DELL'ASSE ATTREZZATO URBANO ED ELIMINAZIONE DELLE INTERSEZIONI A RASO DAL KM 1+500 AL KM 11+850

**OFFERTA TECNICA**

**ASSE STRADALE PRINCIPALE**

**ARCHEOLOGIA**

**ARCHEOLOGIA**  
Posizionamento di dettaglio dei saggi archeologici e definizione aree soggette a BOB. Tav. 1 di 7

| CODICE PROGETTO |             | CODICE ELABORATO |         |         |         | SCALA | DATA     |
|-----------------|-------------|------------------|---------|---------|---------|-------|----------|
| progetto        | liv. numero | campo 1          | campo 2 | campo 3 | campo 4 | rev   |          |
| DPCA            | 06          | D                | 1501    | T00     | SG00    | AMB   | PP06     |
|                 |             |                  |         |         |         | A     | 1:1000   |
|                 |             |                  |         |         |         |       | 18/05/18 |

**CONCORRENTE:**

**ASTALDI**

Capogruppo Mandataria R.T.P. Mandante Mandante

**SWS** **ASTALDI**

ING. FRANCESCA LEO

**PROGETTISTA INDICATO COSTITUENDO R.T.P.**

Responsabile dell'integrazione fra le prestazioni specialistiche: Ing. Paolo Cucino

Responsabile elaborato: Ing. Paolo Cucino