
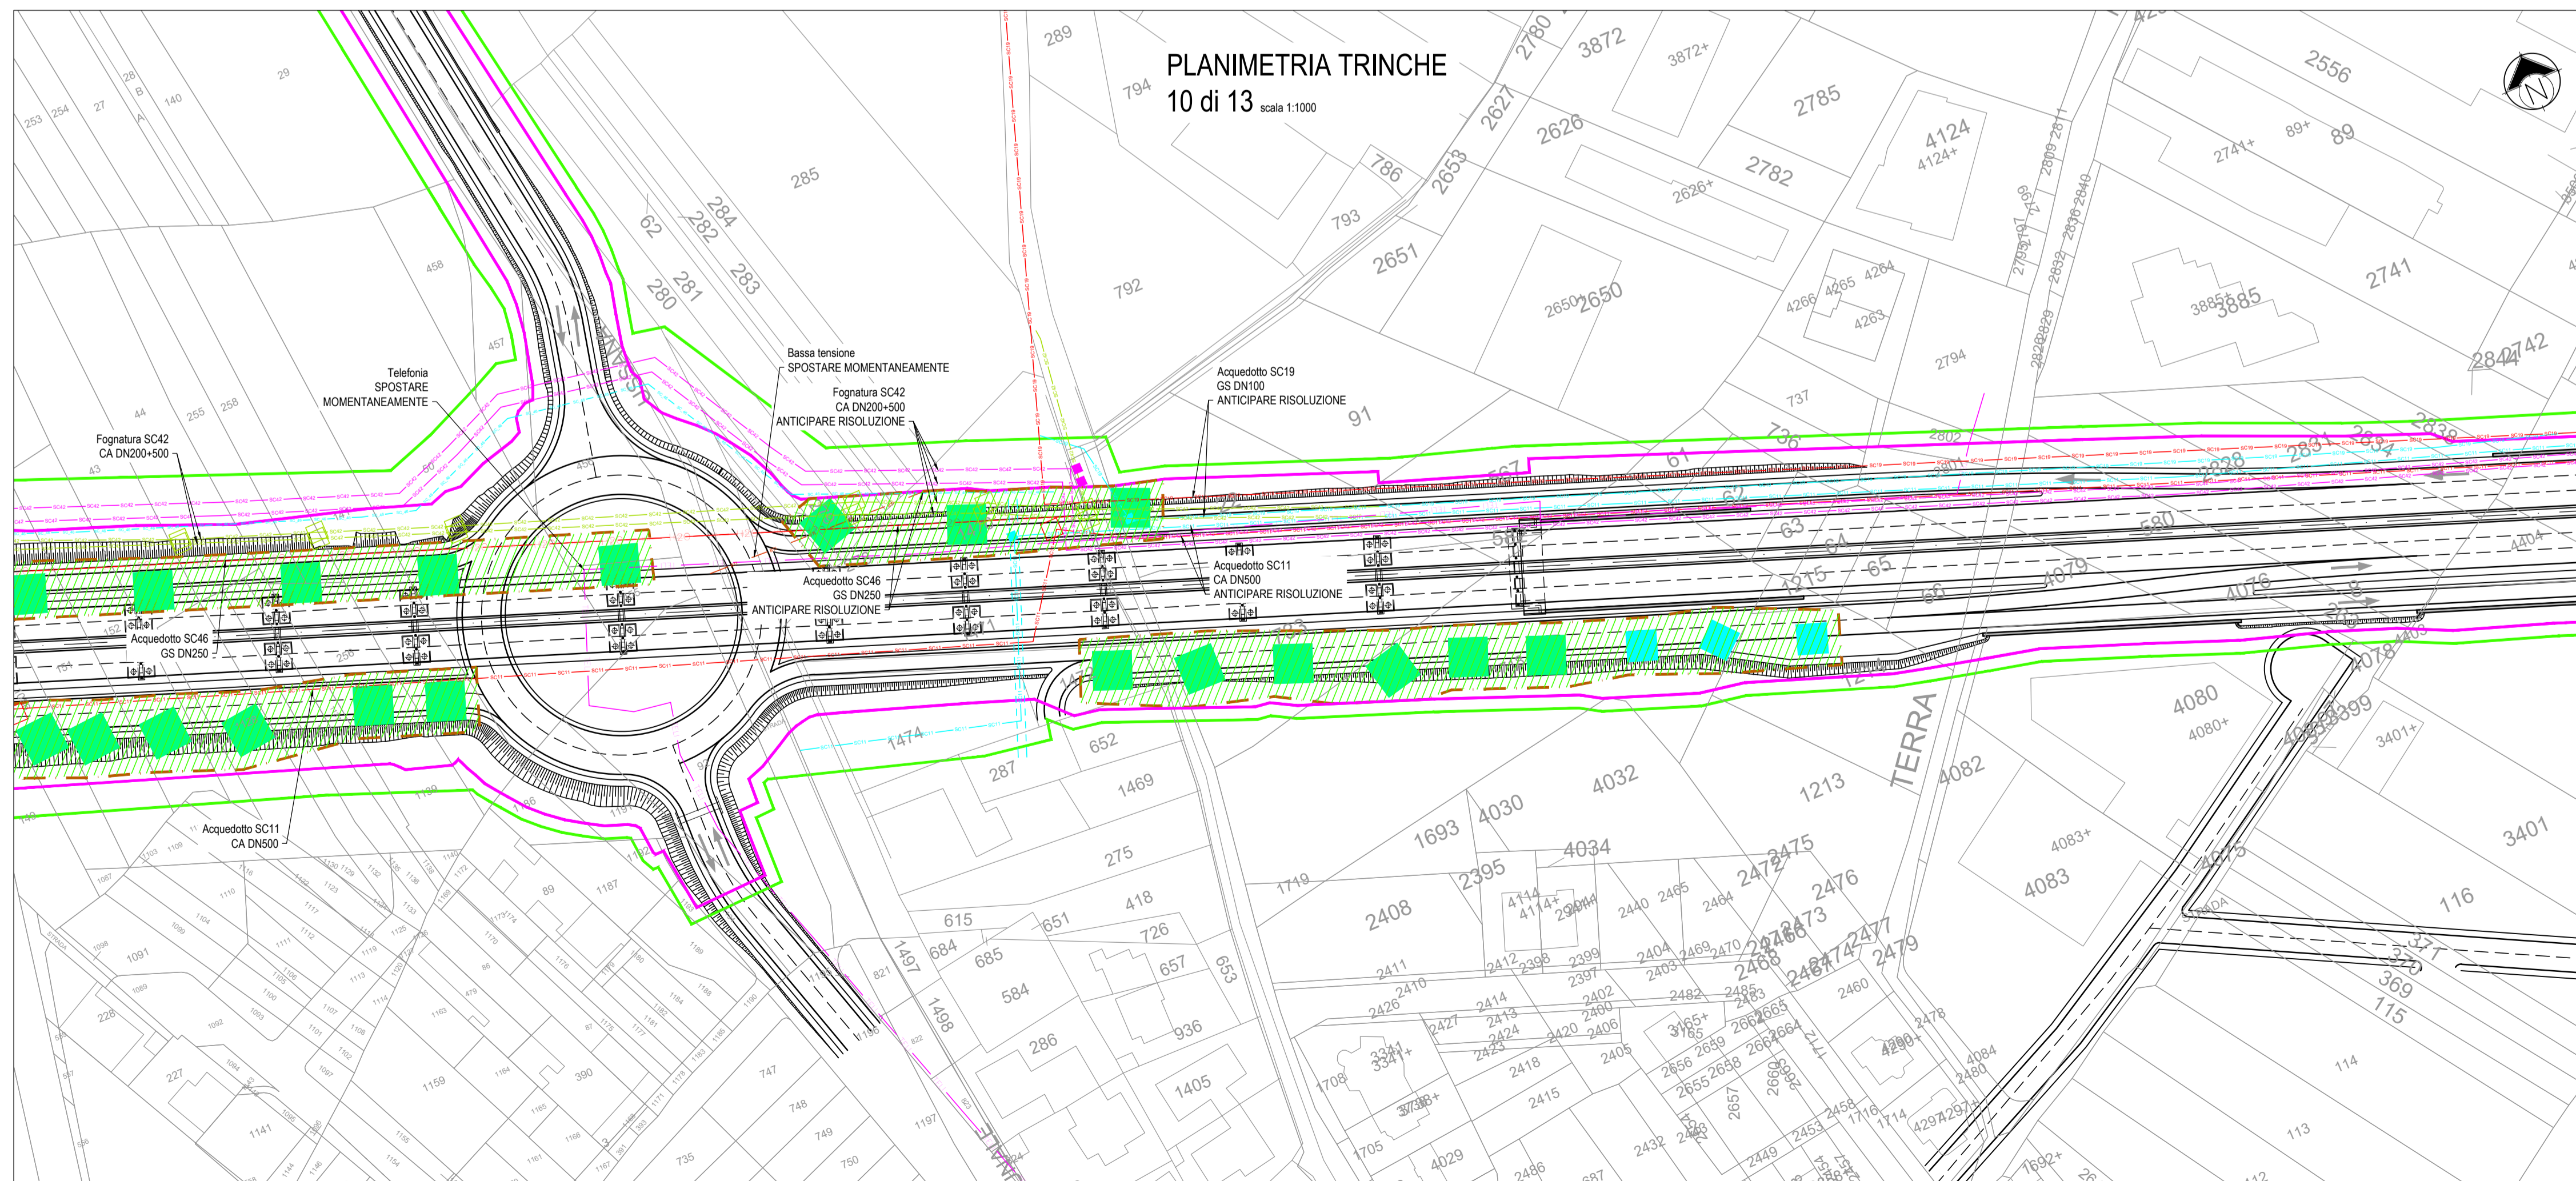


- ### LEGENDA ARCHEOLOGIA
- AREE ESPROPRIO DEFINITIVO
  - AREE OCCUPATE TEMPORANEAMENTE
  - AREA DI CANTIERE ARCHEOLOGICO
  - INTERFERENZA IDRICA
  - RISOLUZIONE INTERFERENZA IDRICA
  - INTERFERENZA FOGNARIA
  - RISOLUZIONE INTERFERENZA FOGNARIA
  - INTERFERENZA MEDIA TENSIONE INTERRATA
  - INTERFERENZA BASSA TENSIONE INTERRATA
  - INTERFERENZA TELEFONIA INTERRATA
  - INTERFERENZA FIBRA OTTICA
  - Saggi m. 4x4 sino a una prof. di m. 1.50 (qualora non si individuino, a quote superiori, roccia oppure il c.d. "strato sterile", determinato come tale dall'Archeologo)
  - Saggi m. 4x4 sino a una prof. di m. 2.50 (qualora non si individuino, a quote superiori, roccia oppure il c.d. "strato sterile", determinato come tale dall'Archeologo)
- \* Nel caso di rinvenimenti archeologici ci si atterrà a quanto dettagliato nella "Relazione Illustrativa del Piano Indagini".

- ### LEGENDA BONIFICA ORDIGNI BELLCI
- bonifica in profondità fino a m. -3,00 dal p.c.
  - bonifica in profondità fino a m. -5,00 dal p.c.
  - bonifica in profondità fino a m. -7,00 dal p.c.
  - bonifica in profondità maggiore di m. -7,00 dal p.c.

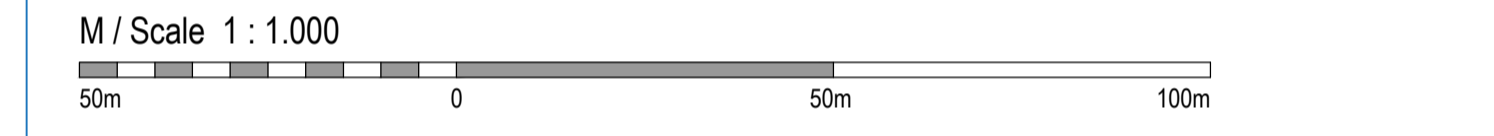

**Anas SpA**  
Direzione Centrale Progettazione

CUP F260200340001 CIG 652449686B

**GARA CA 08/15 - NUOVA SS 554 CAGLIARITANA**  
ADEGUAMENTO DELL'ASSE ATTREZZATO URBANO ED ELIMINAZIONE DELLE INTERSEZIONI A RASO DAL KM 1+500 AL KM 11+850

**OFFERTA TECNICA**

**ASSE STRADALE PRINCIPALE**

**ARCHEOLOGIA**

**ARCHEOLOGIA**  
Posizionamento di dettaglio dei saggi archeologici e definizione aree soggette a BOB. Tav. 5 di 7

CODICE PROGETTO			CODICE ELABORATO				SCALA	DATA
progetto	liv.	numero	campo 1	campo 2	campo 3	campo 4	rev.	
DPCA	06	D	1501	T00	SG00	AMB	PP10	A
							1:1000	18/05/18

**CONCORRENTE:**

**ASTALDI**

**SWS**

**PROGETTISTA INDICATO COSTITUENDO R.T.P.**

Capogruppo Mandataria R.T.P.	Mandante	Mandante
<b>SWS</b>	<b>ASTALDI</b>	<b>ING. FRANCESCA LEO</b>
RESPONSABILE DELL'INTEGRAZIONE FRA LE PRESTAZIONI SPECIALISTICHE Ing. Paolo Cucino	RESPONSABILE ELABORATO Ing. Paolo Cucino	